

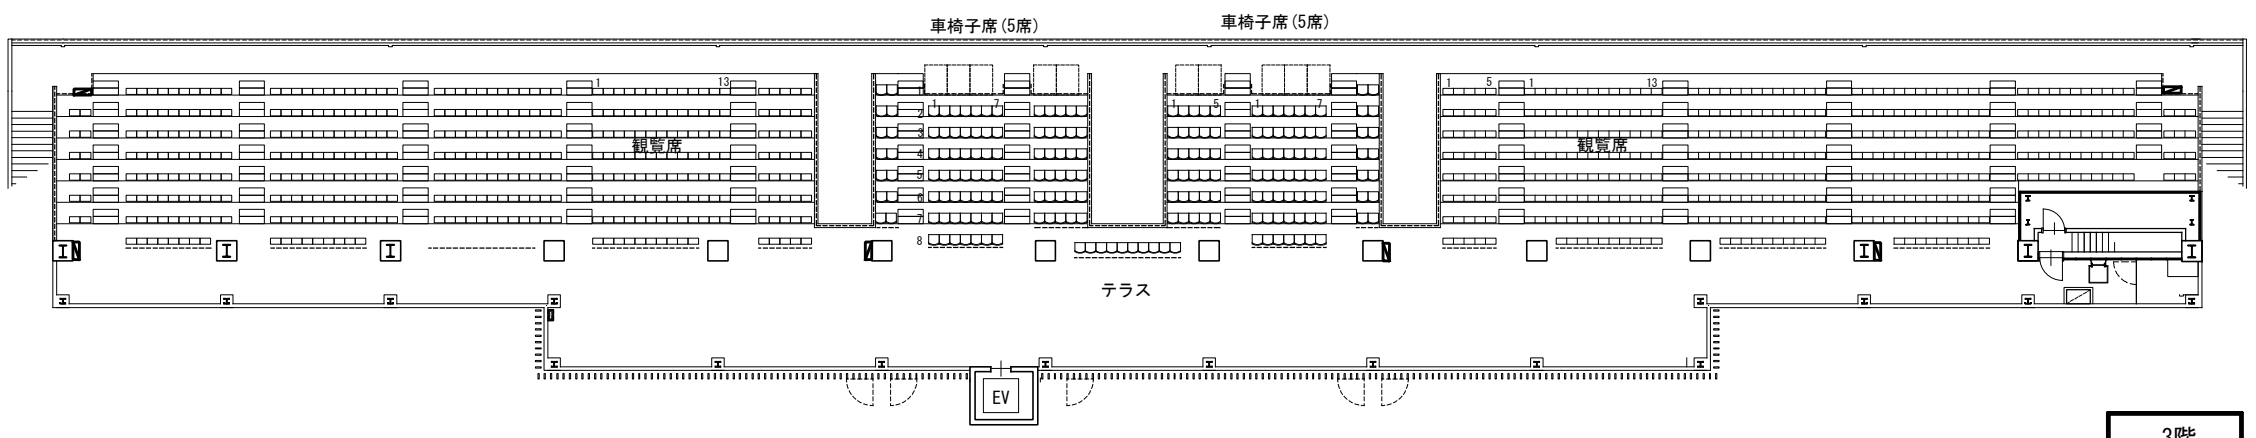



多目的総合運動広場 平面配置図
縮尺：1/600

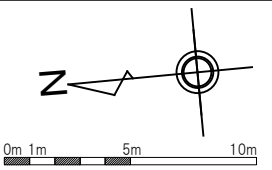


3階

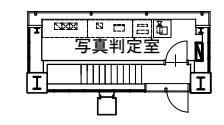

4階

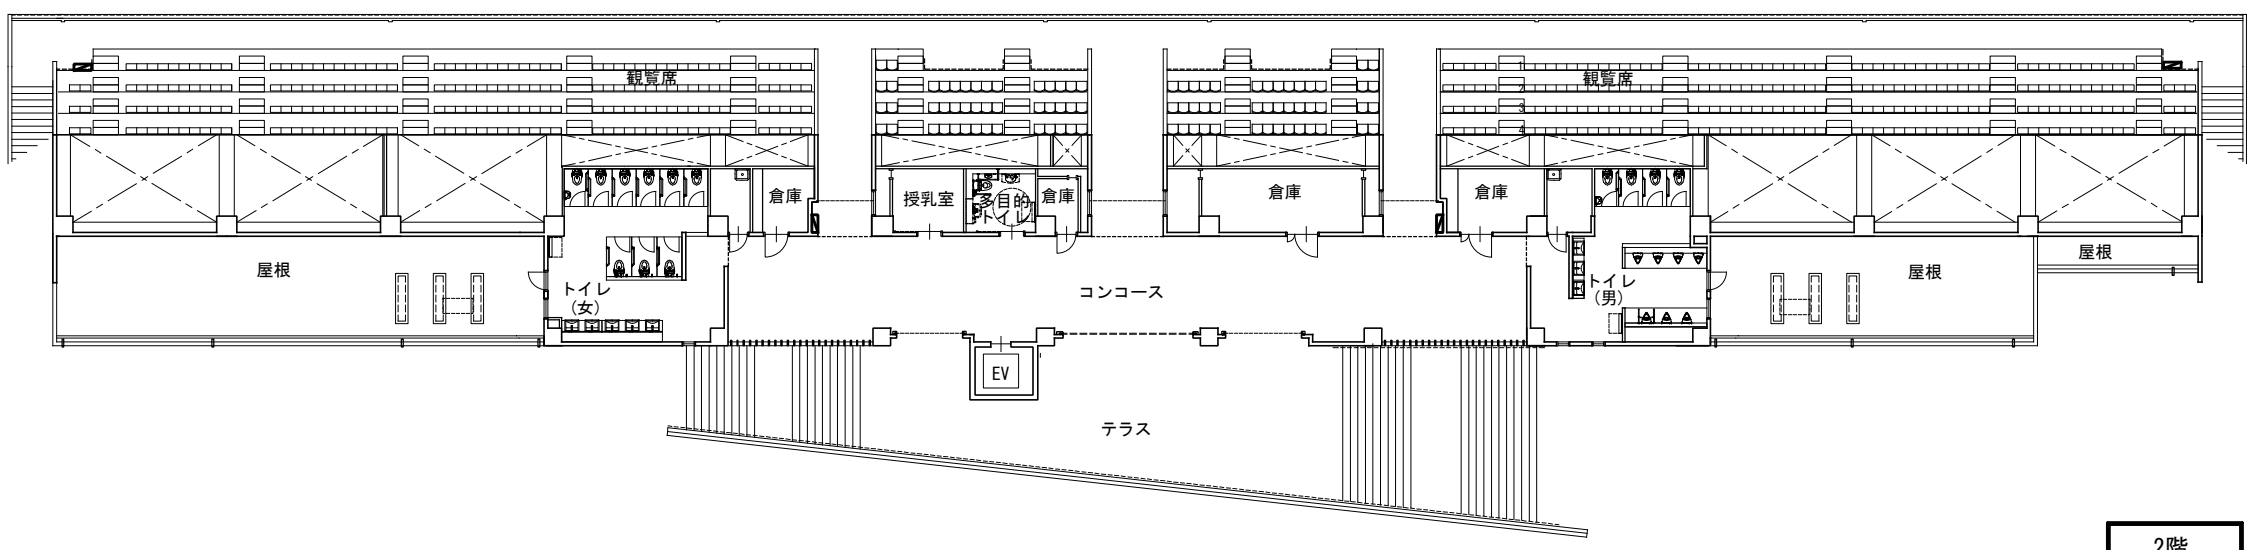


2階

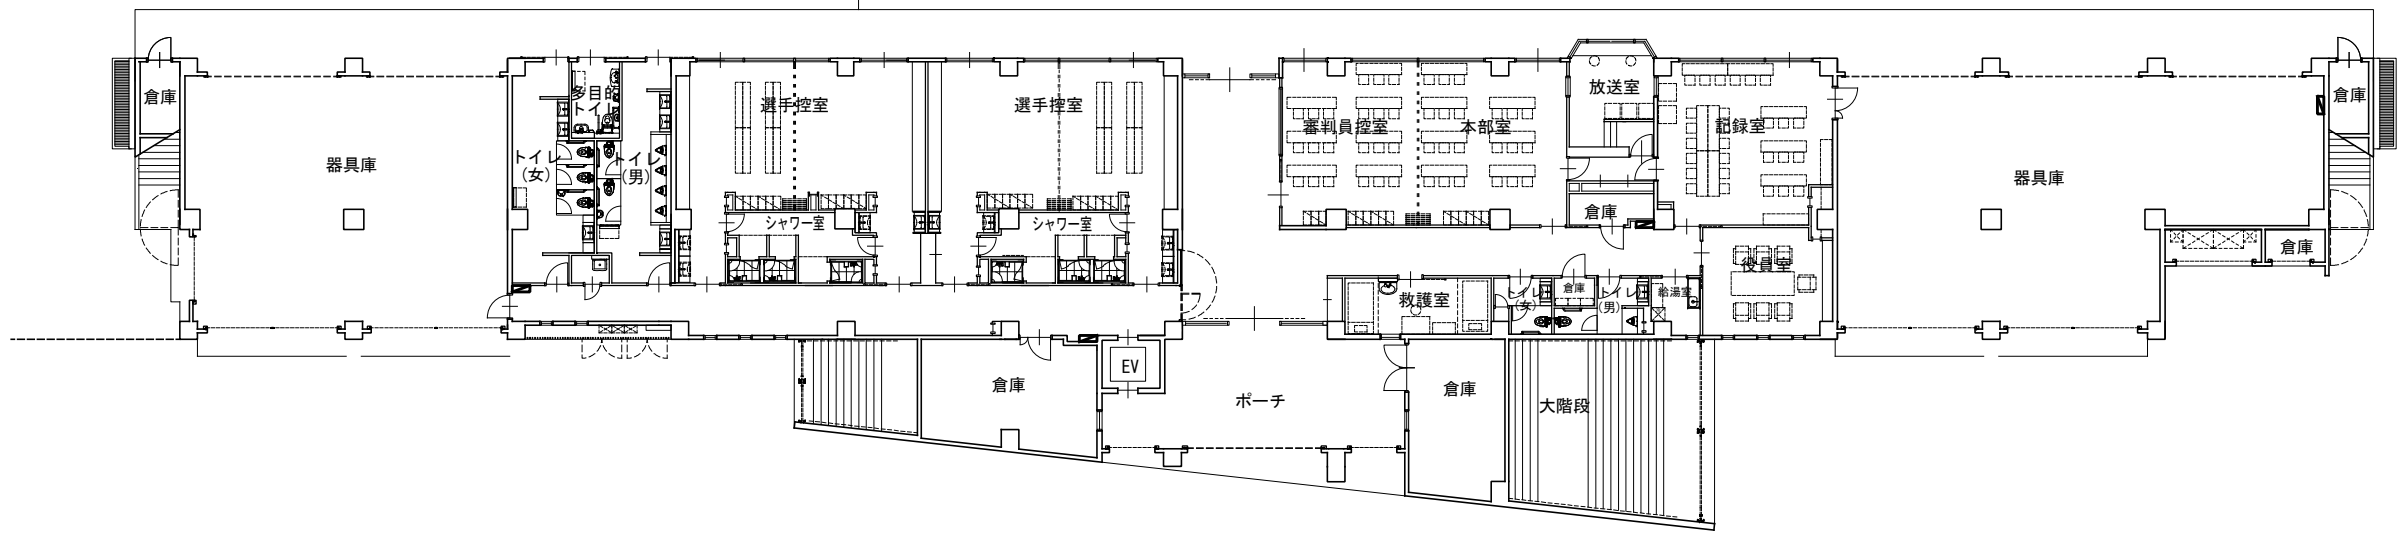


1階


多目的総合運動広場メインスタンド 平面図
縮尺：1/300

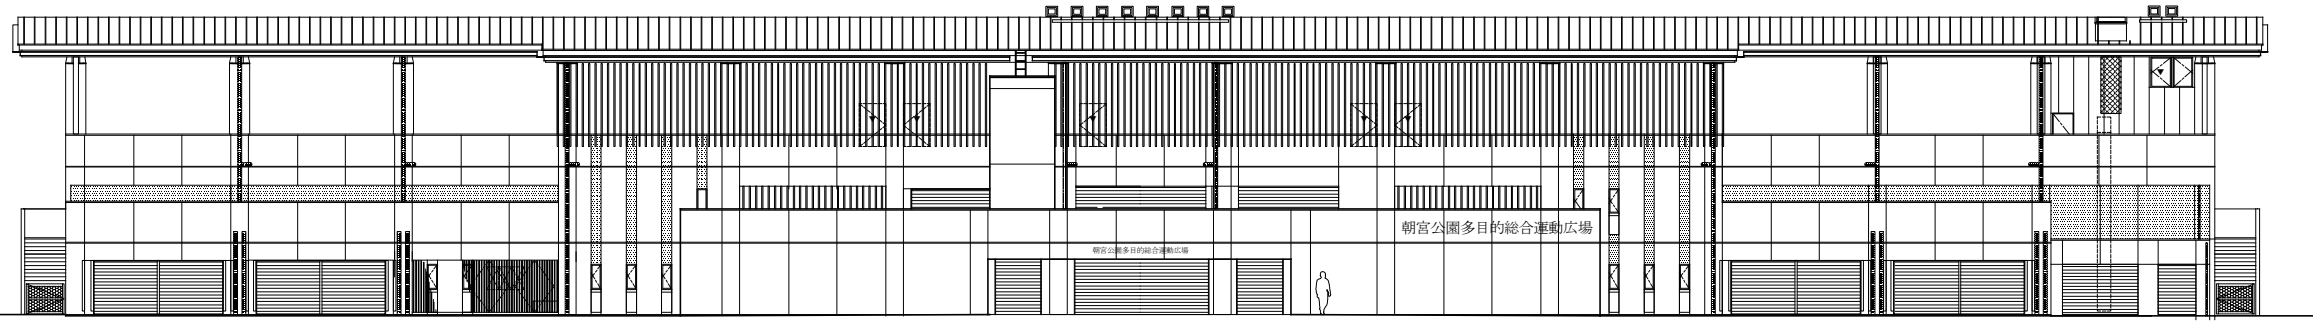


西

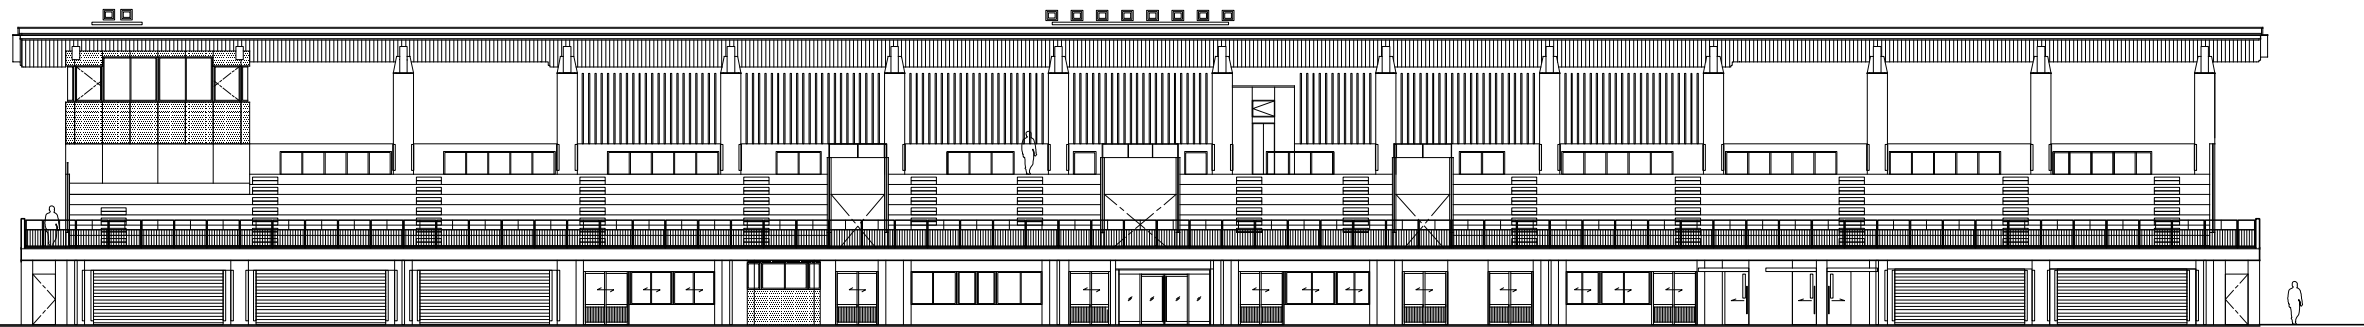

東

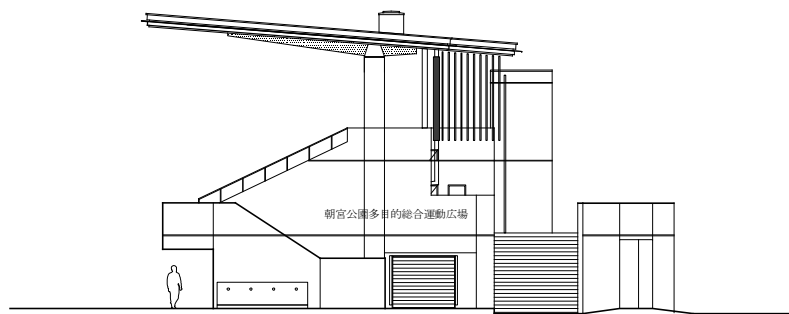

北

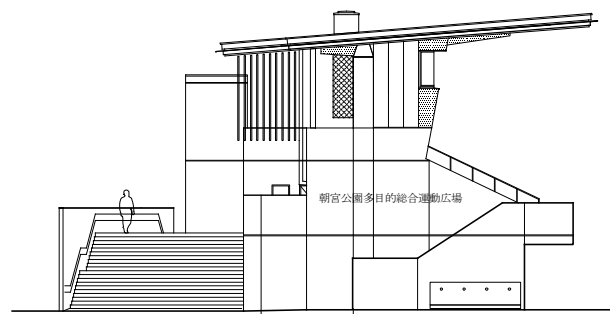

南

多目的総合運動広場メインスタンド 立面図

縮尺：1/300