



0m 1m 5m 10m

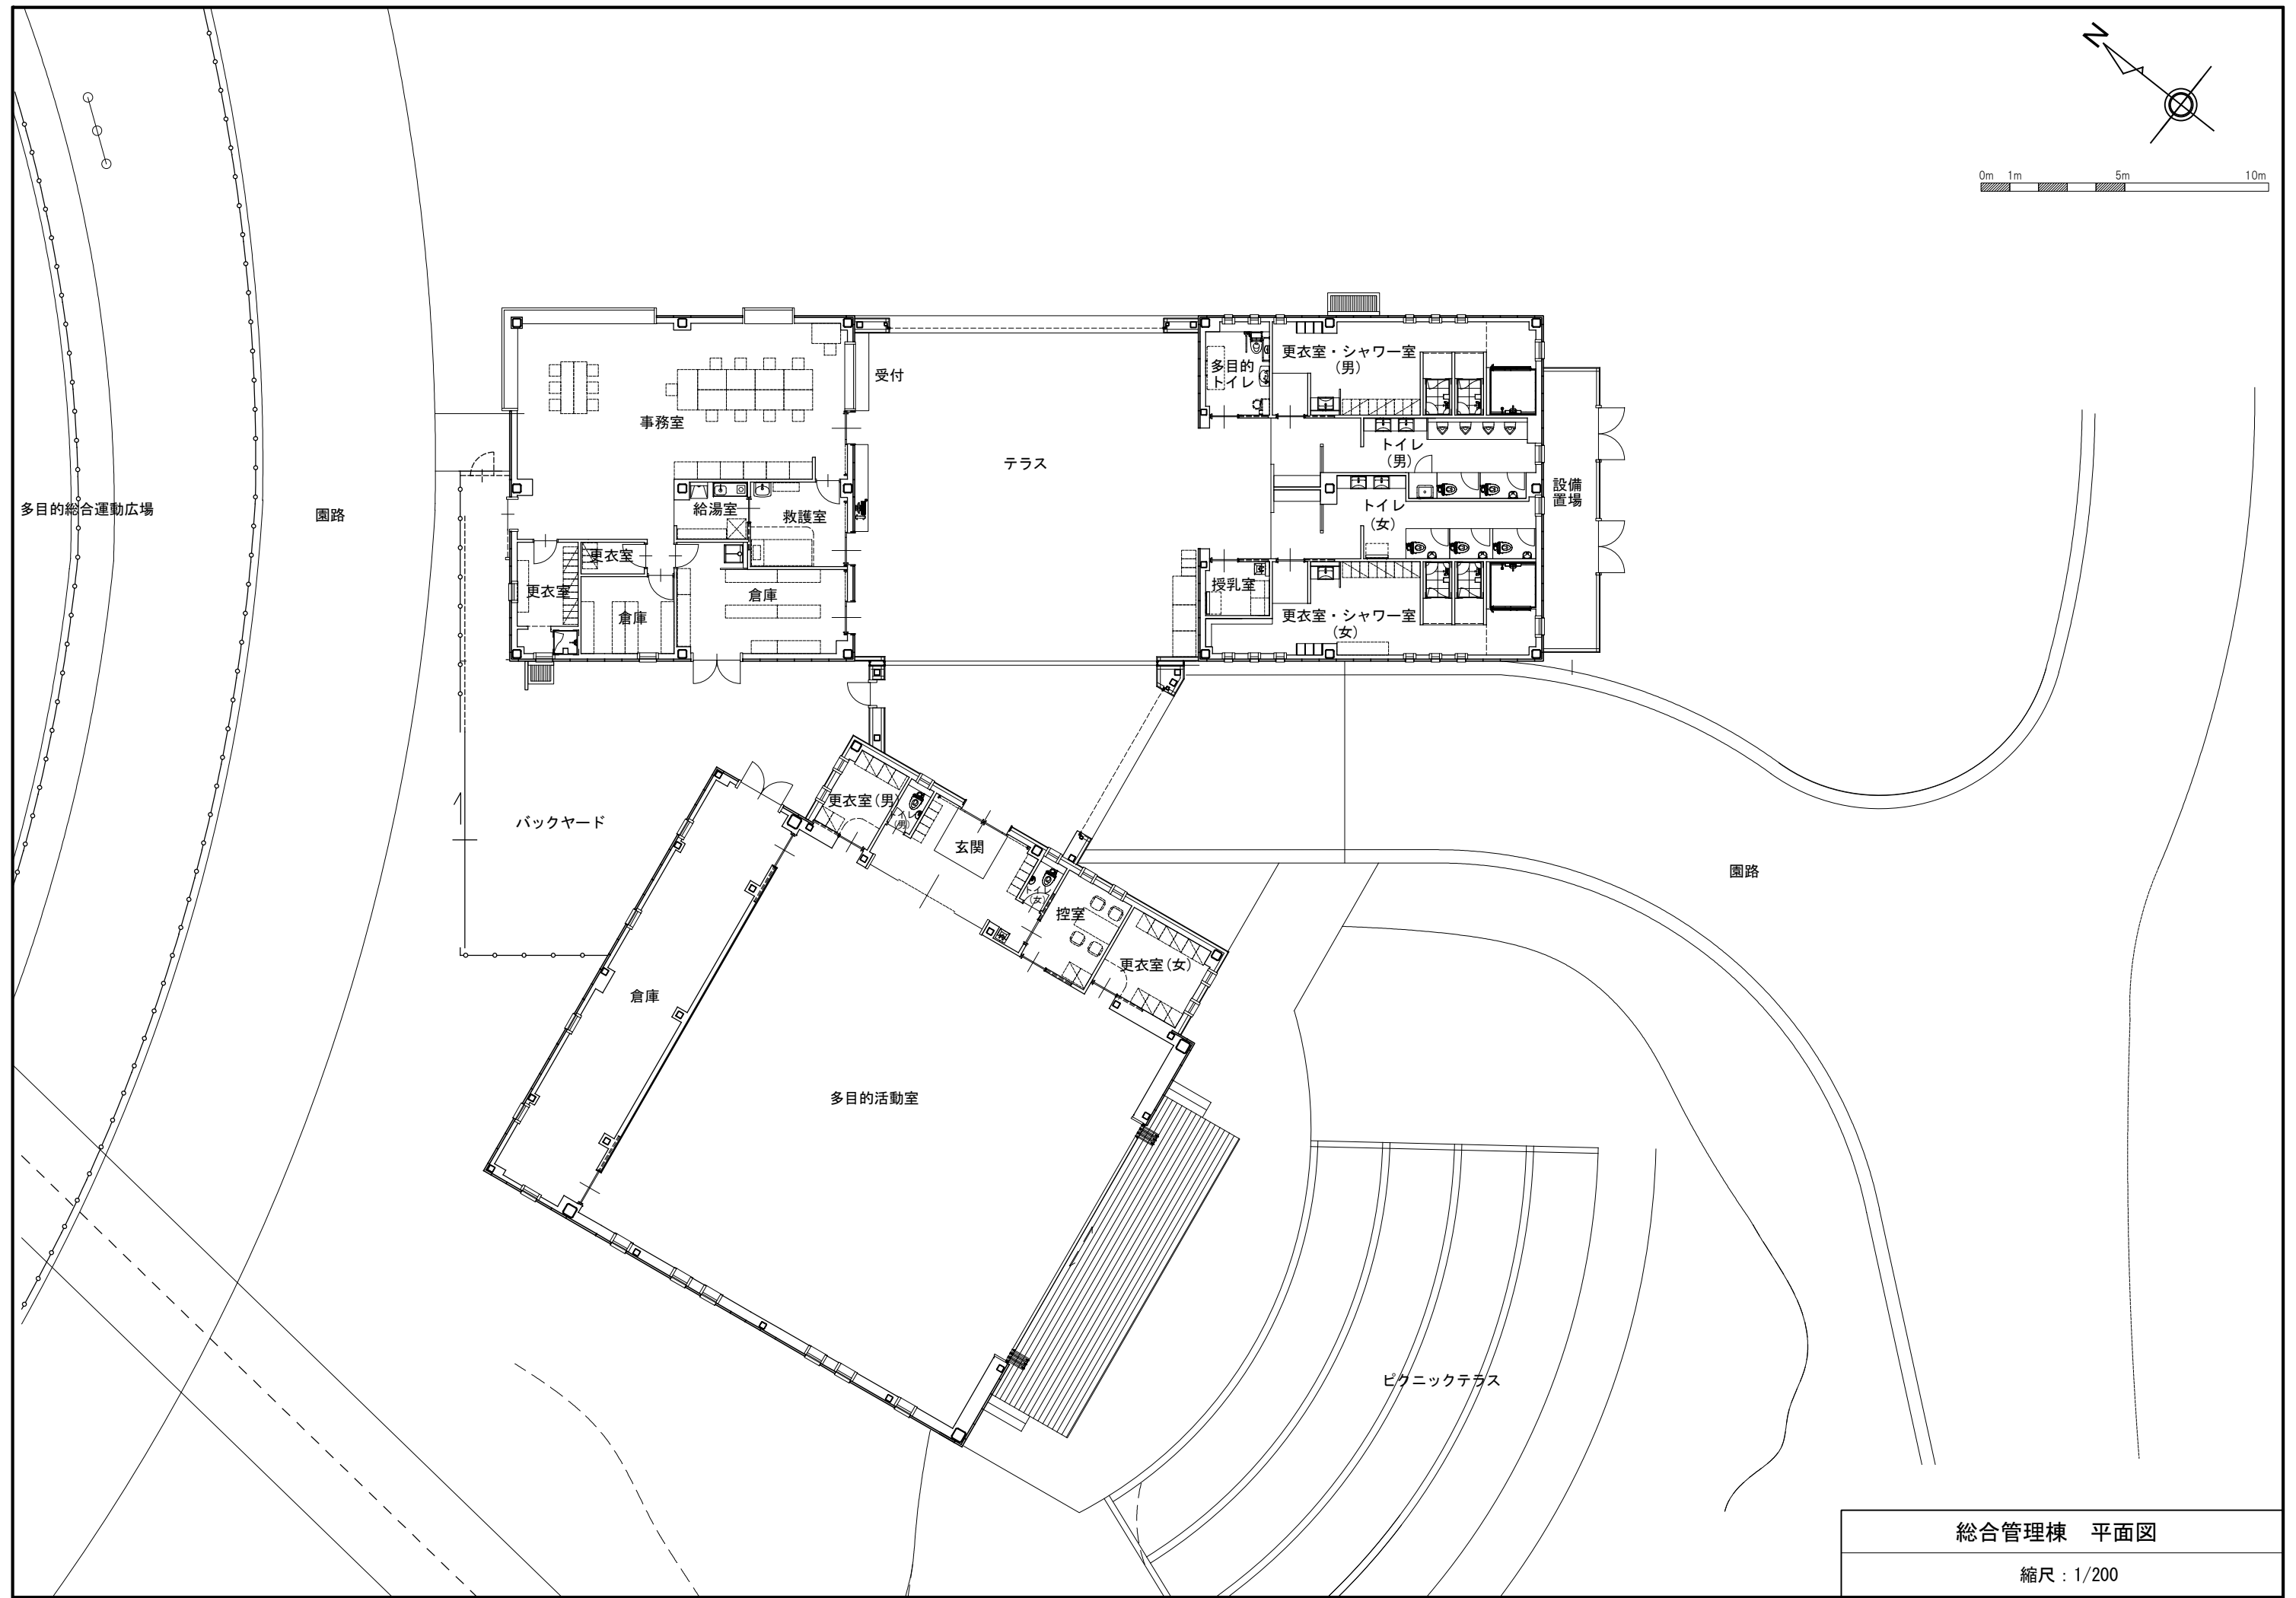


総合管理棟 平面図

縮尺：1/200


令和元年11月時点

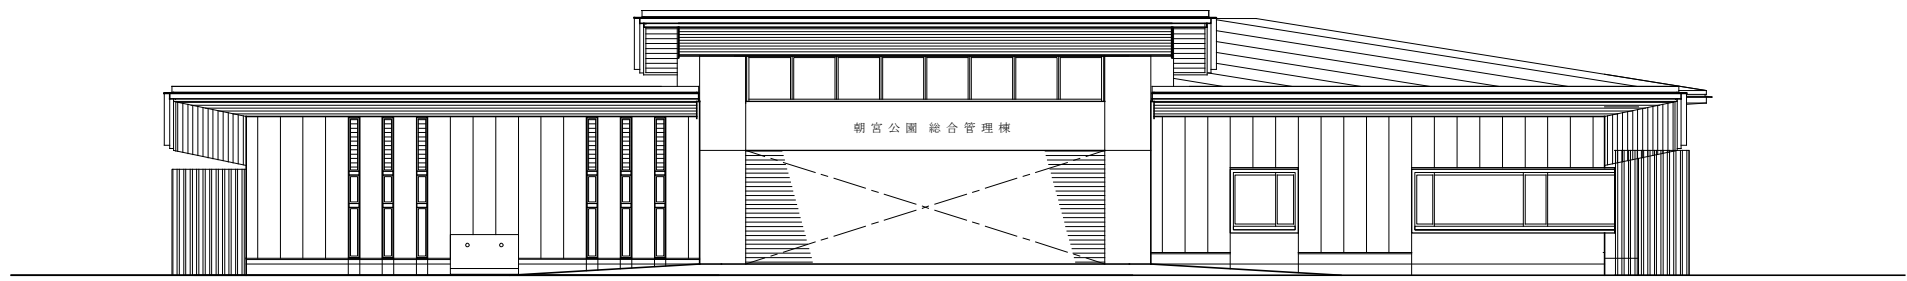


東

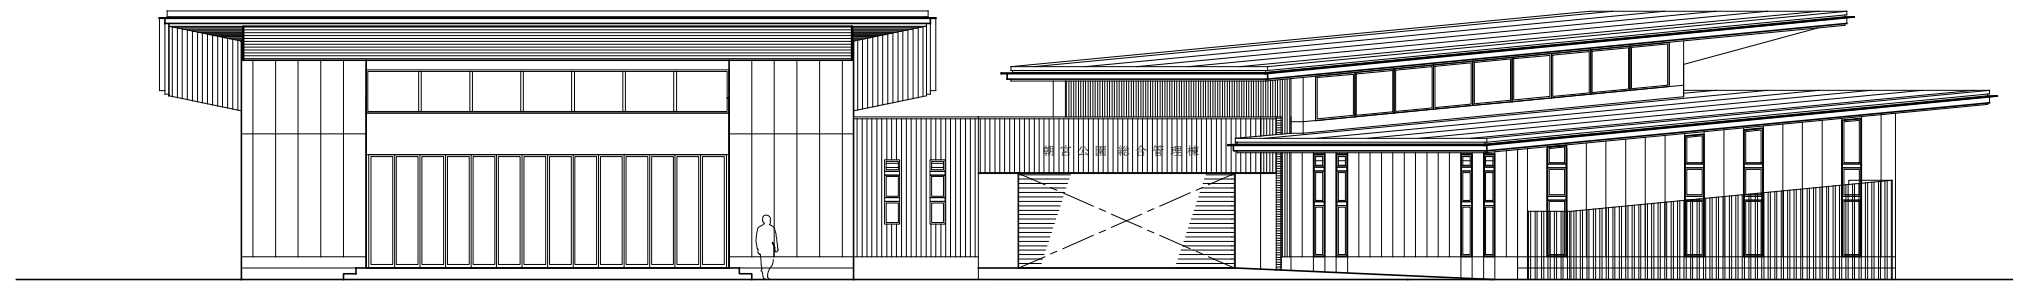

南

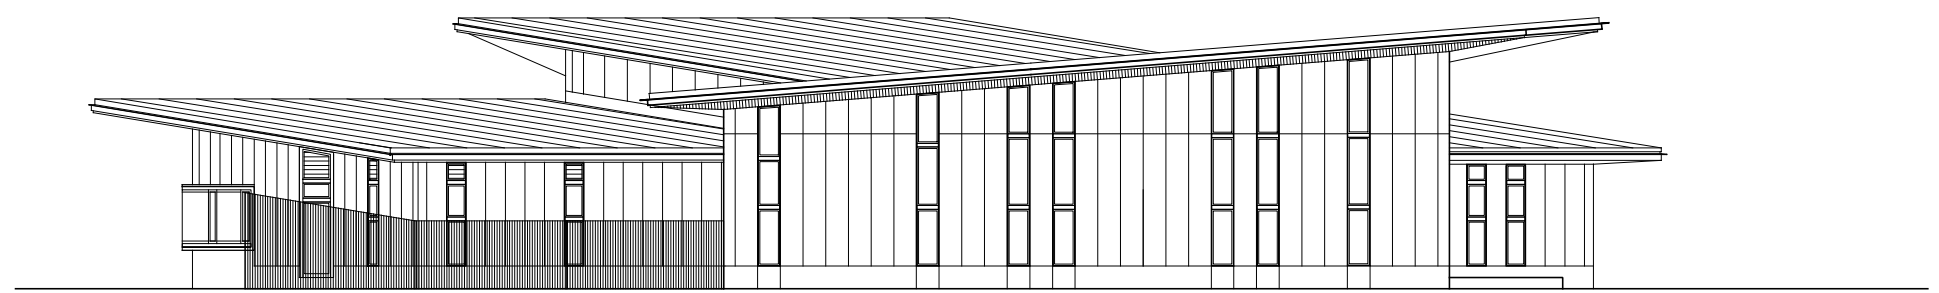

西

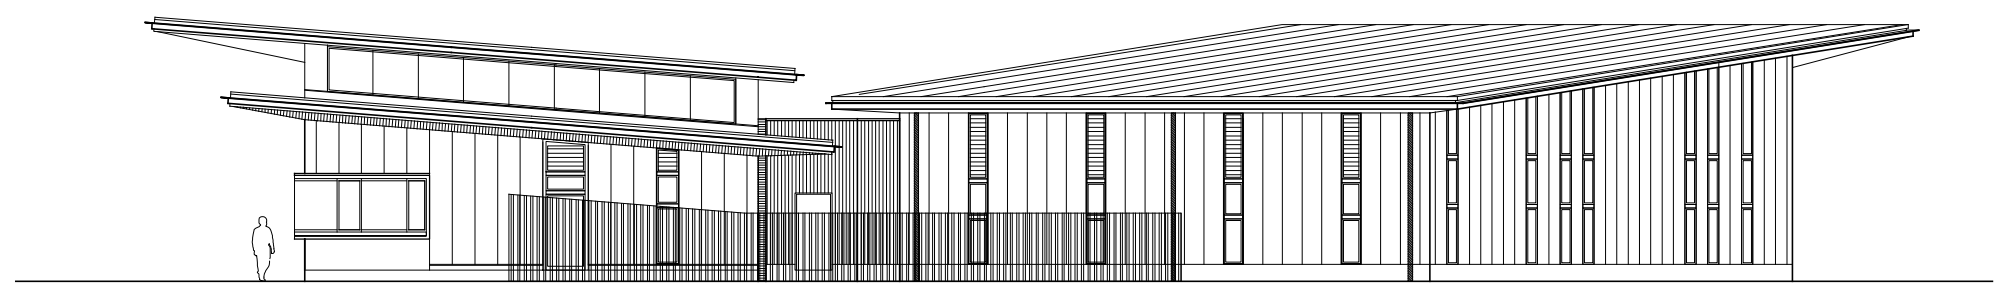

北

総合管理棟 立面図

縮尺：1/200