


尾張都市計画上条町3丁目地区計画 計画図  
1/1,500

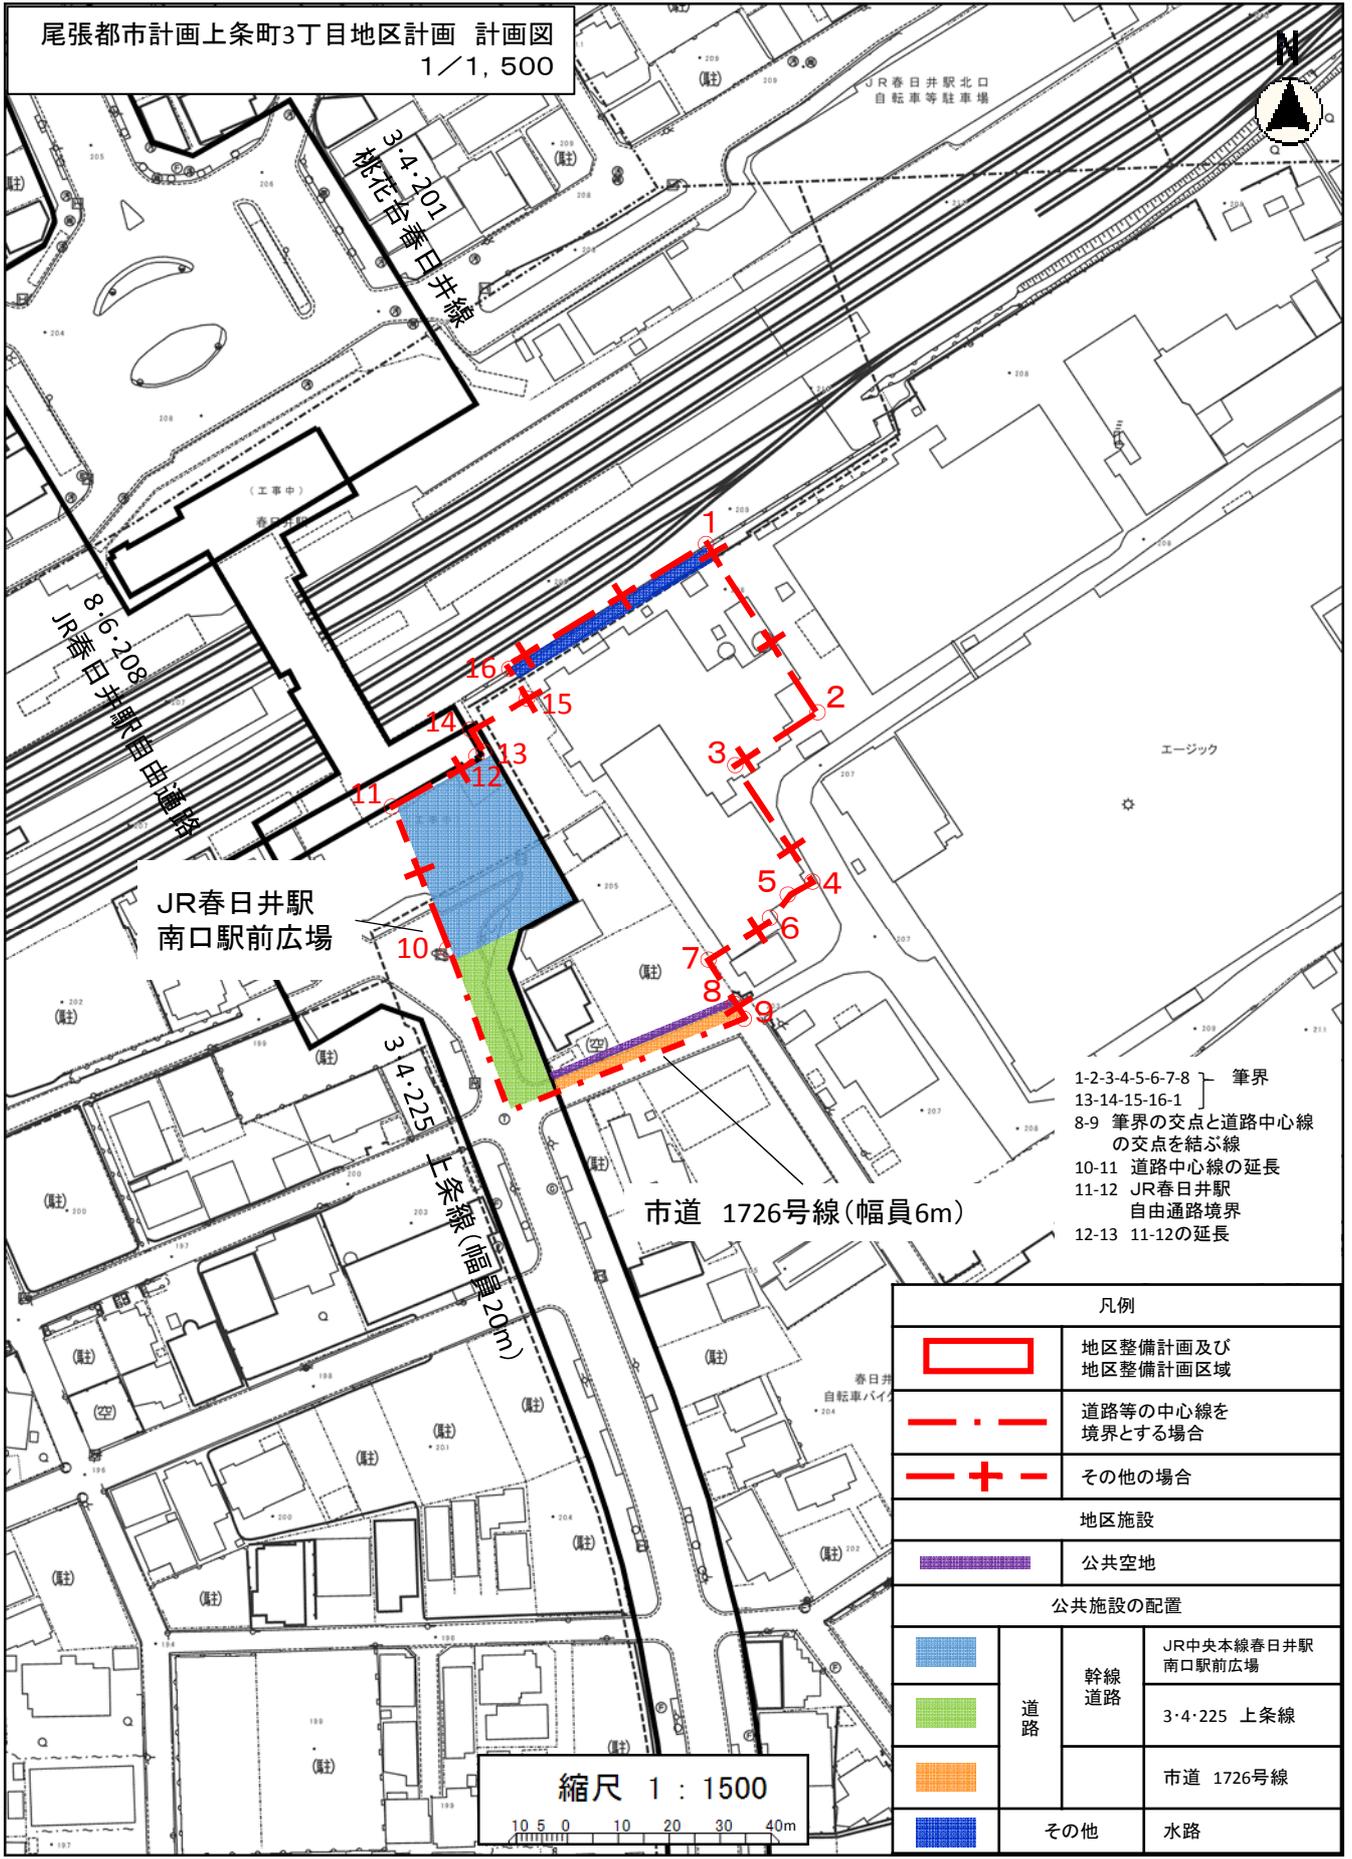

- 1-2-3-4-5-6-7-8 } 筆界
- 13-14-15-16-1 } 筆界
- 8-9 筆界の交点と道路中心線の交点を結ぶ線
- 10-11 道路中心線の延長
- 11-12 JR春日井駅自由通路境界
- 12-13 11-12の延長

凡例			
		地区整備計画及び地区整備計画区域	
		道路等の中心線を境界とする場合	
		その他の場合	
地区施設			
		公共空地	
公共施設の配置			
	道路	幹線道路	JR中央本線春日井南口駅前広場
			3・4・225 上条線
		市道 1726号線	
	その他	水路	

縮尺 1 : 1500

