


高蔵寺地下道広告板募集区画図

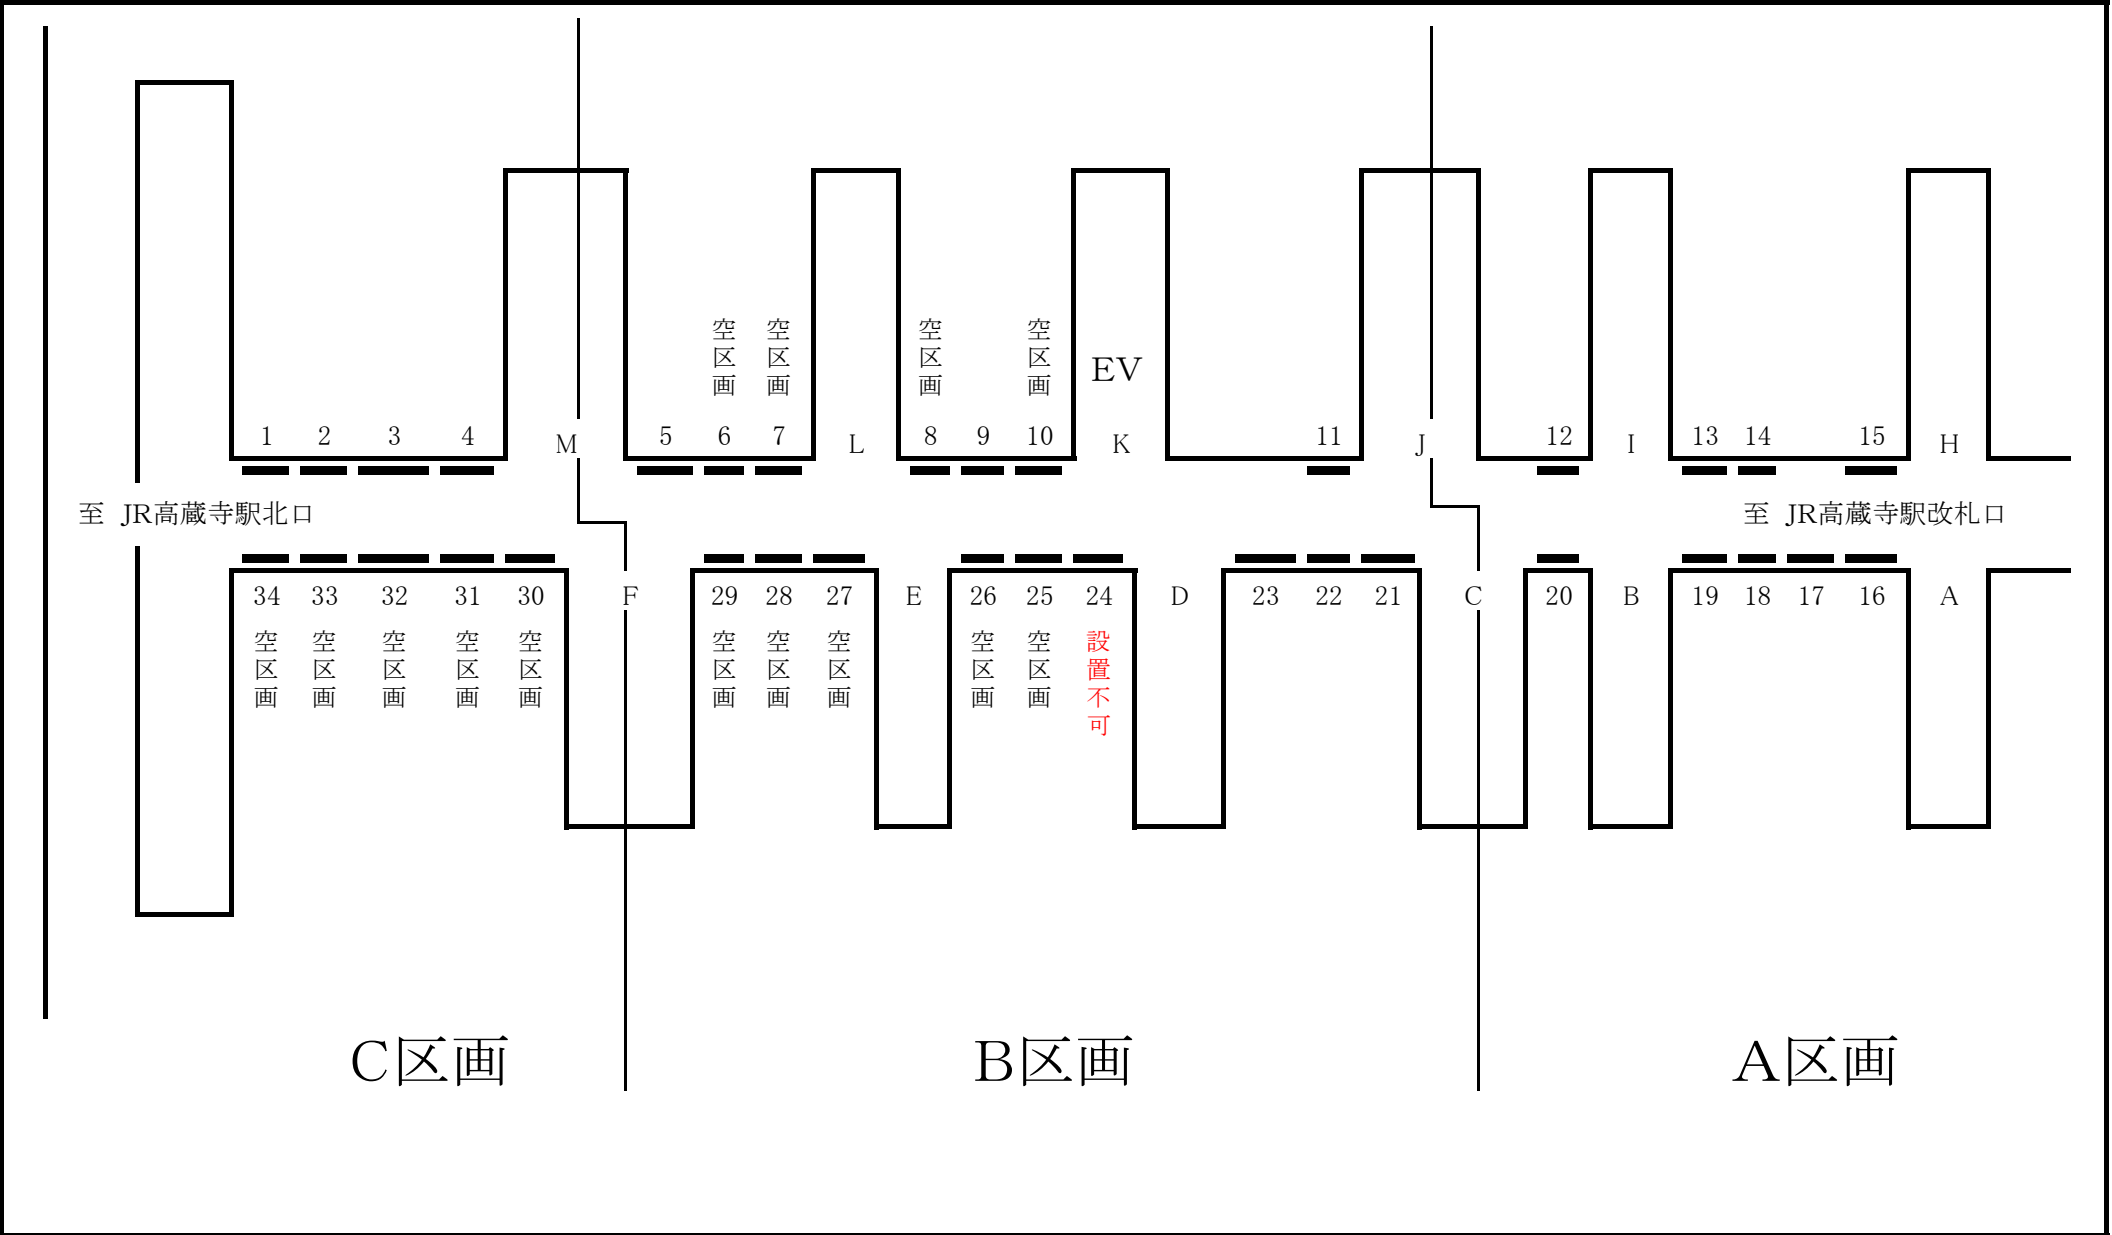

1 2 3 4

5 6 7

8 9 10

11

12

13 14

15

34 33 32 31 30

29 28 27

26 25 24

23 22 21

20

19 18 17 16

空
区
画

空
区
画

空
区
画

空
区
画

空
区
画

空
区
画

空
区
画

空
区
画

空
区
画

空
区
画

設置不可

C区画

B区画

A区画

EV

至 JR高蔵寺駅北口

至 JR高蔵寺駅改札口

M

L

K

J

I

H

F

E

D

C

B

A