


尾張都市計画
明知東地区計画
計画図

S=1:3,000

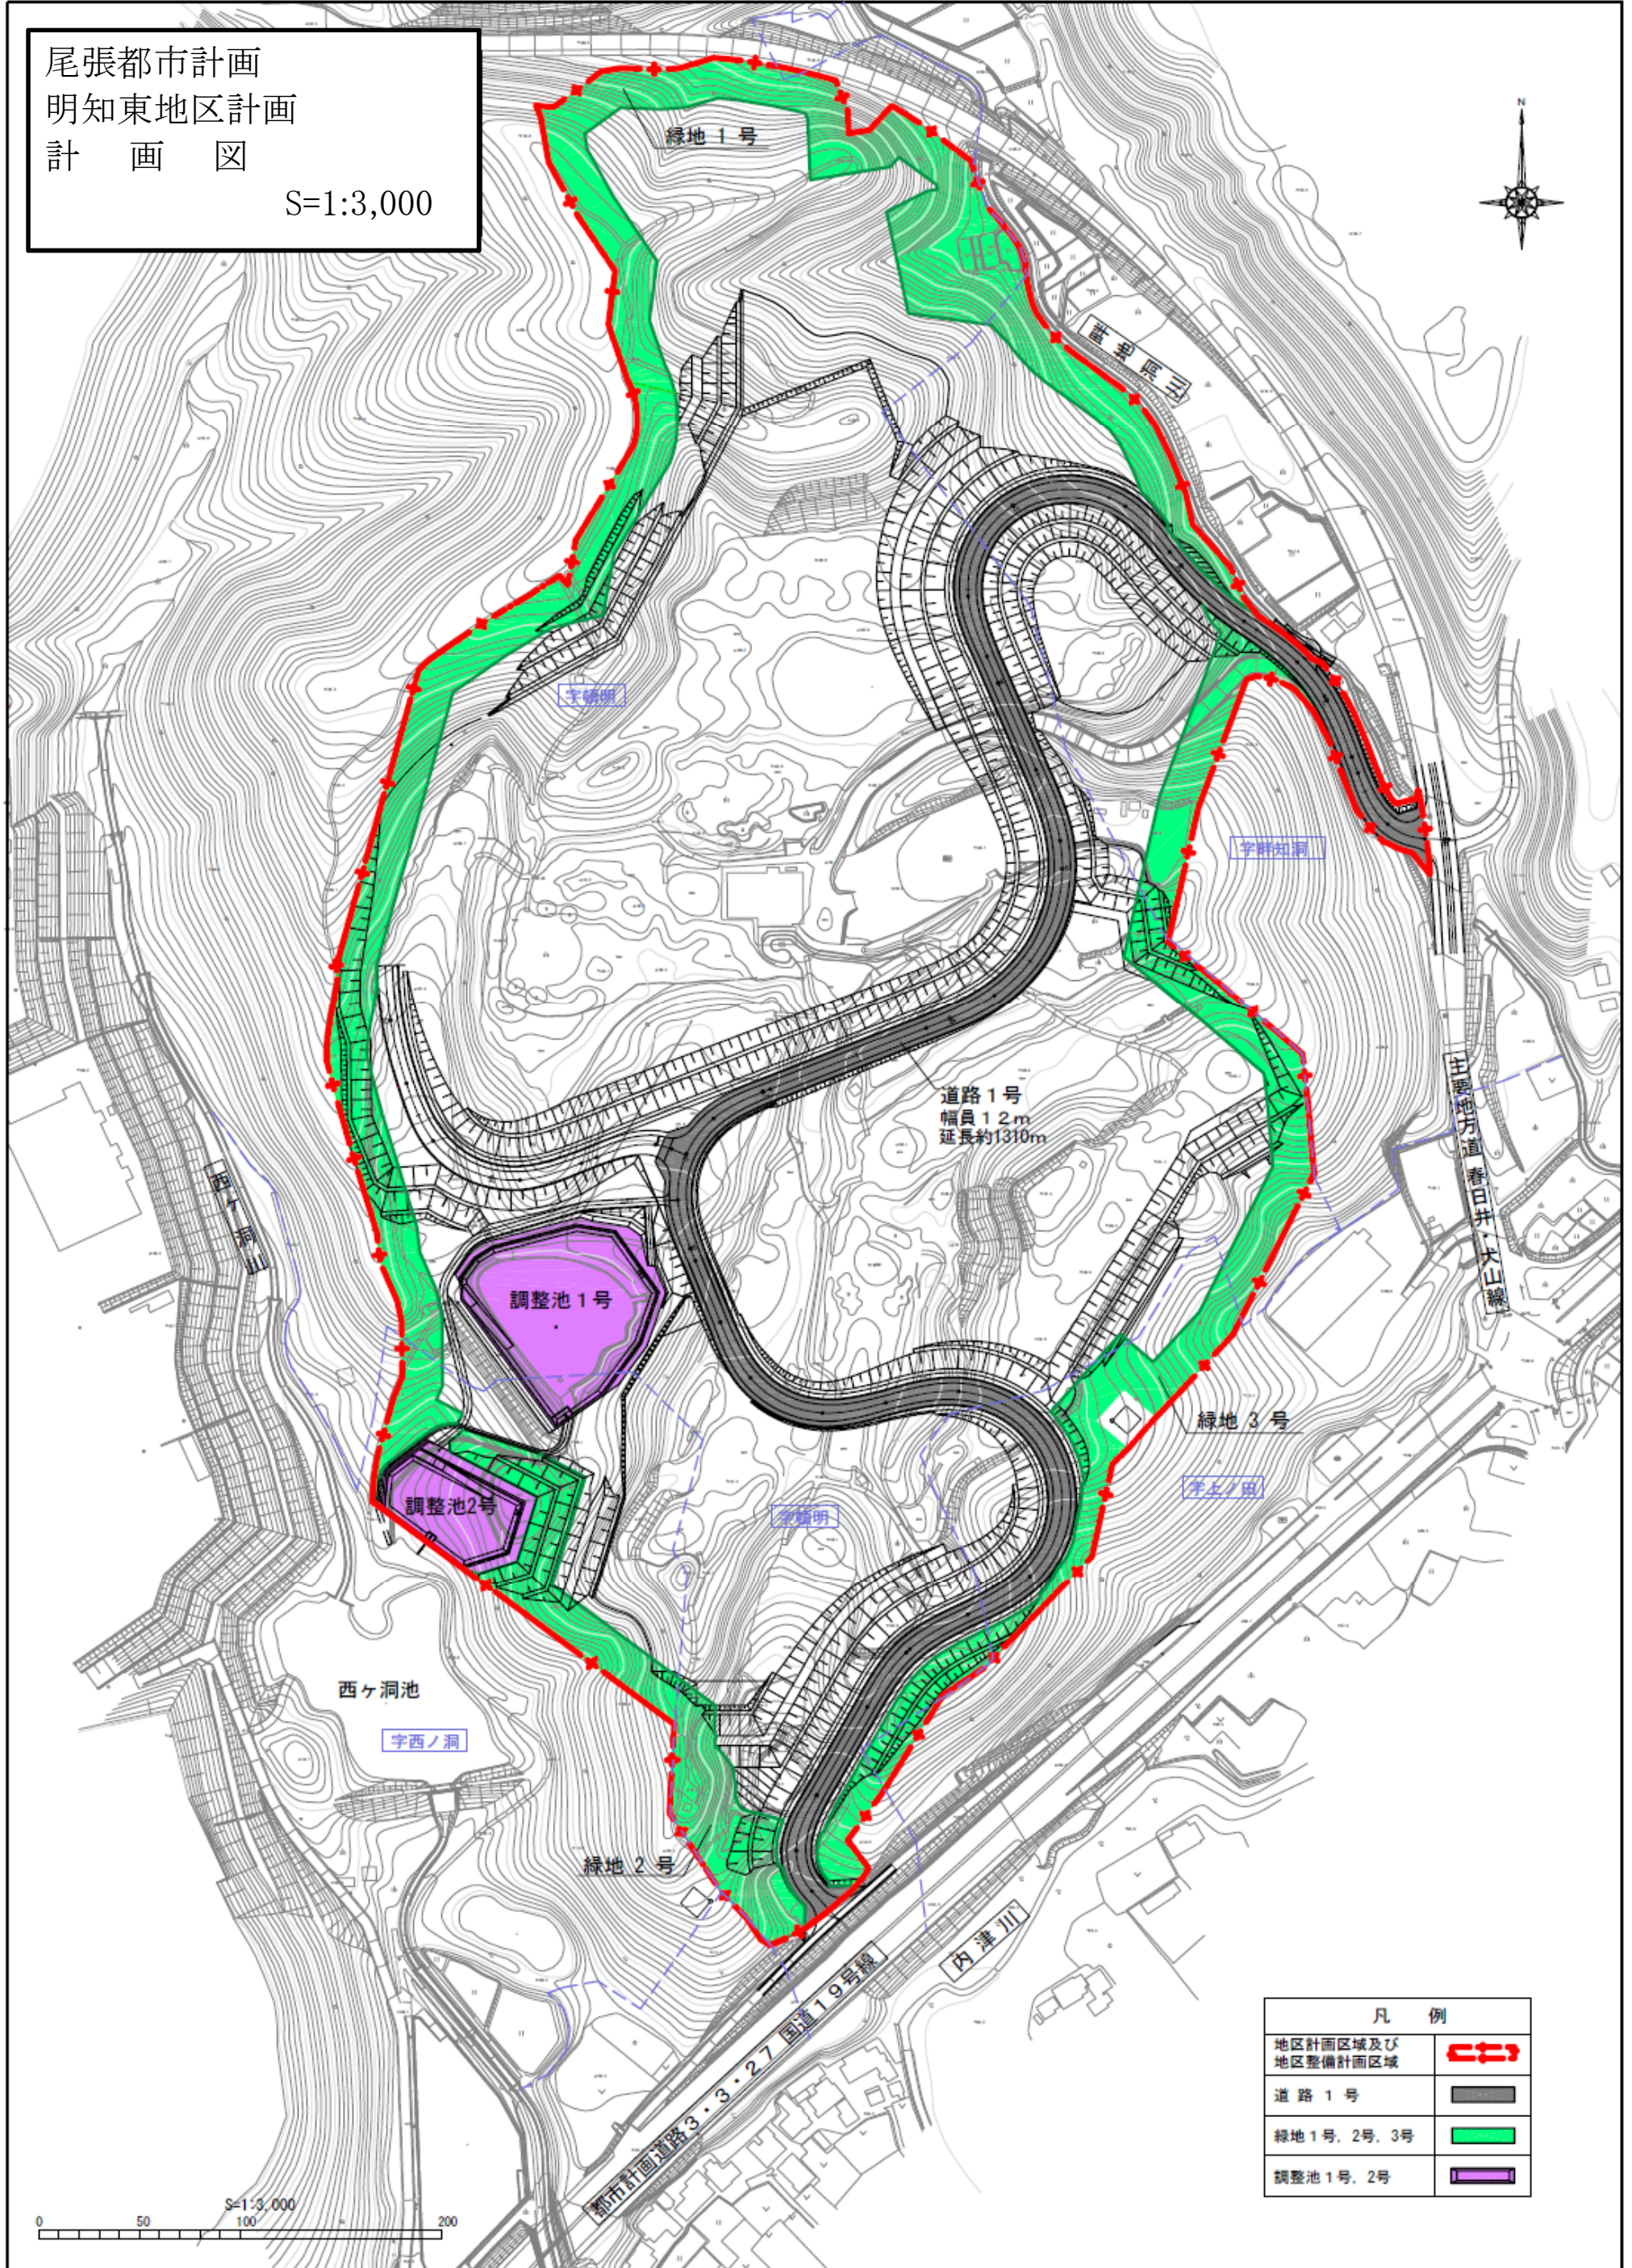

凡例	
地区計画区域及び地区整備計画区域	
道路1号	
緑地1号, 2号, 3号	
調整池1号, 2号	