


# ■朝宮公園整備 全体平面図

SCALE=1:2000 (A3)

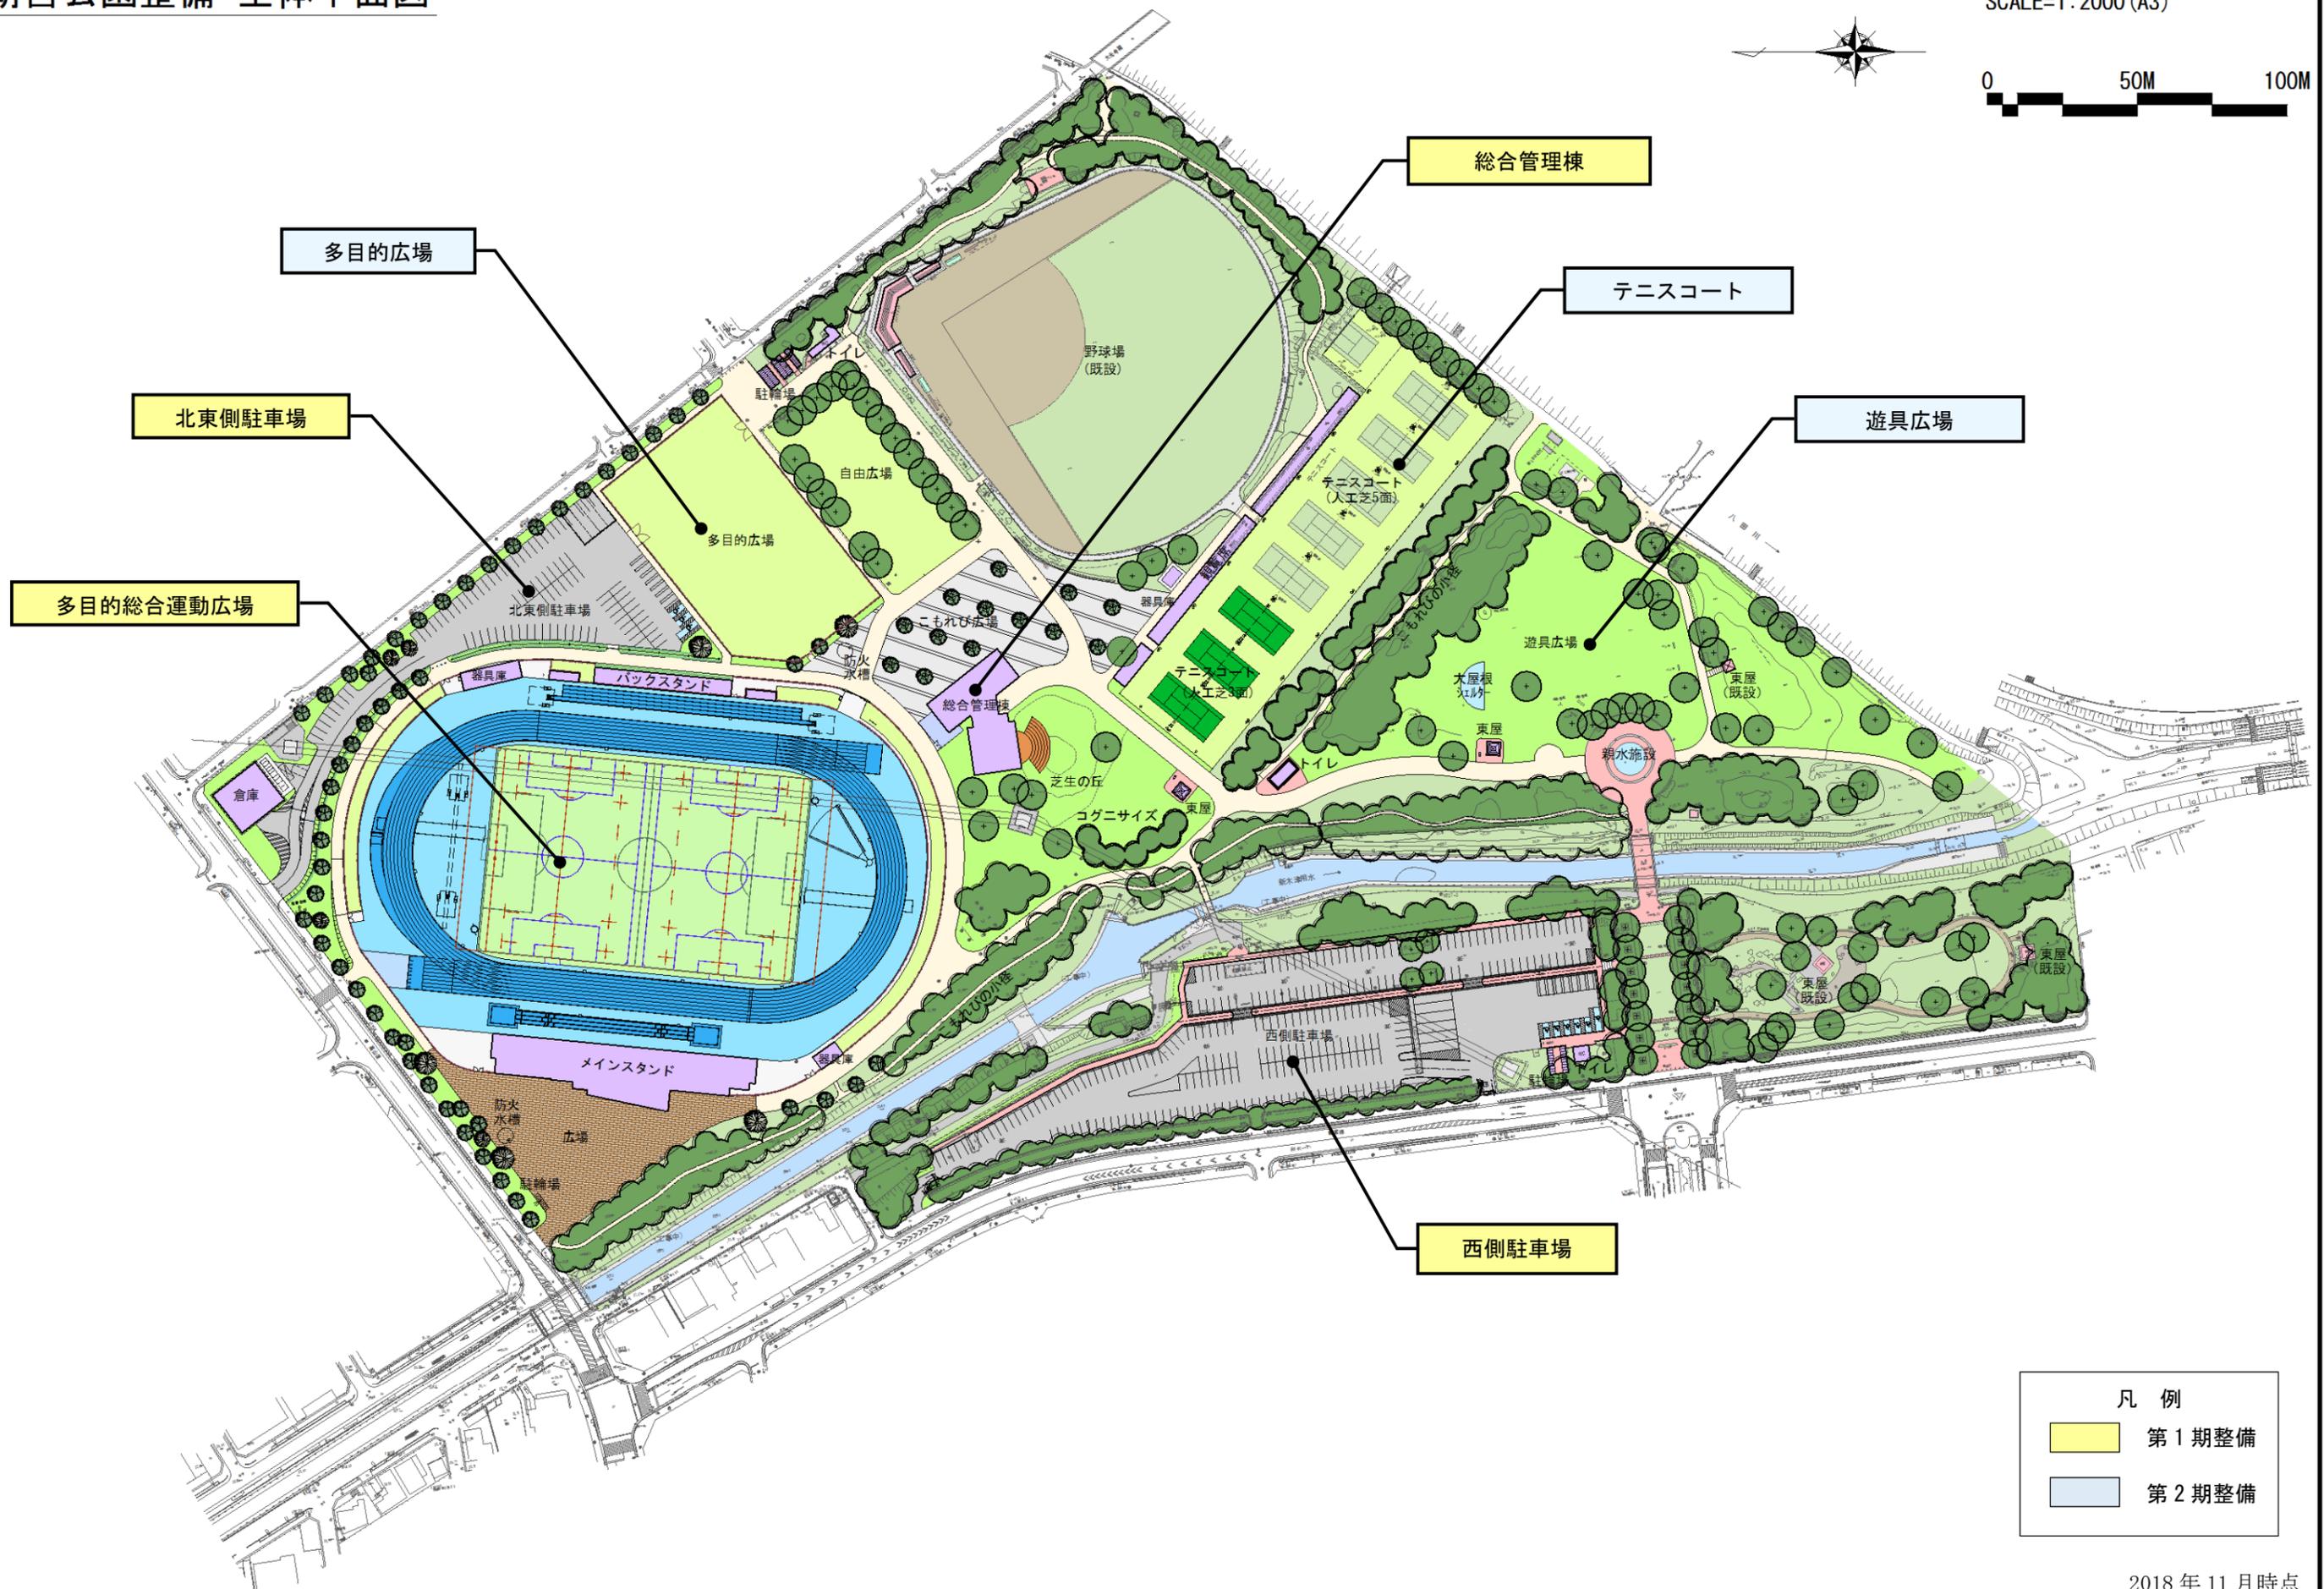

凡例	
<span style="display:inline-block; width:15px; height:15px; background-color:yellow; border:1px solid black;"></span>	第1期整備
<span style="display:inline-block; width:15px; height:15px; background-color:lightblue; border:1px solid black;"></span>	第2期整備