


自転車等駐車場配置図（案）

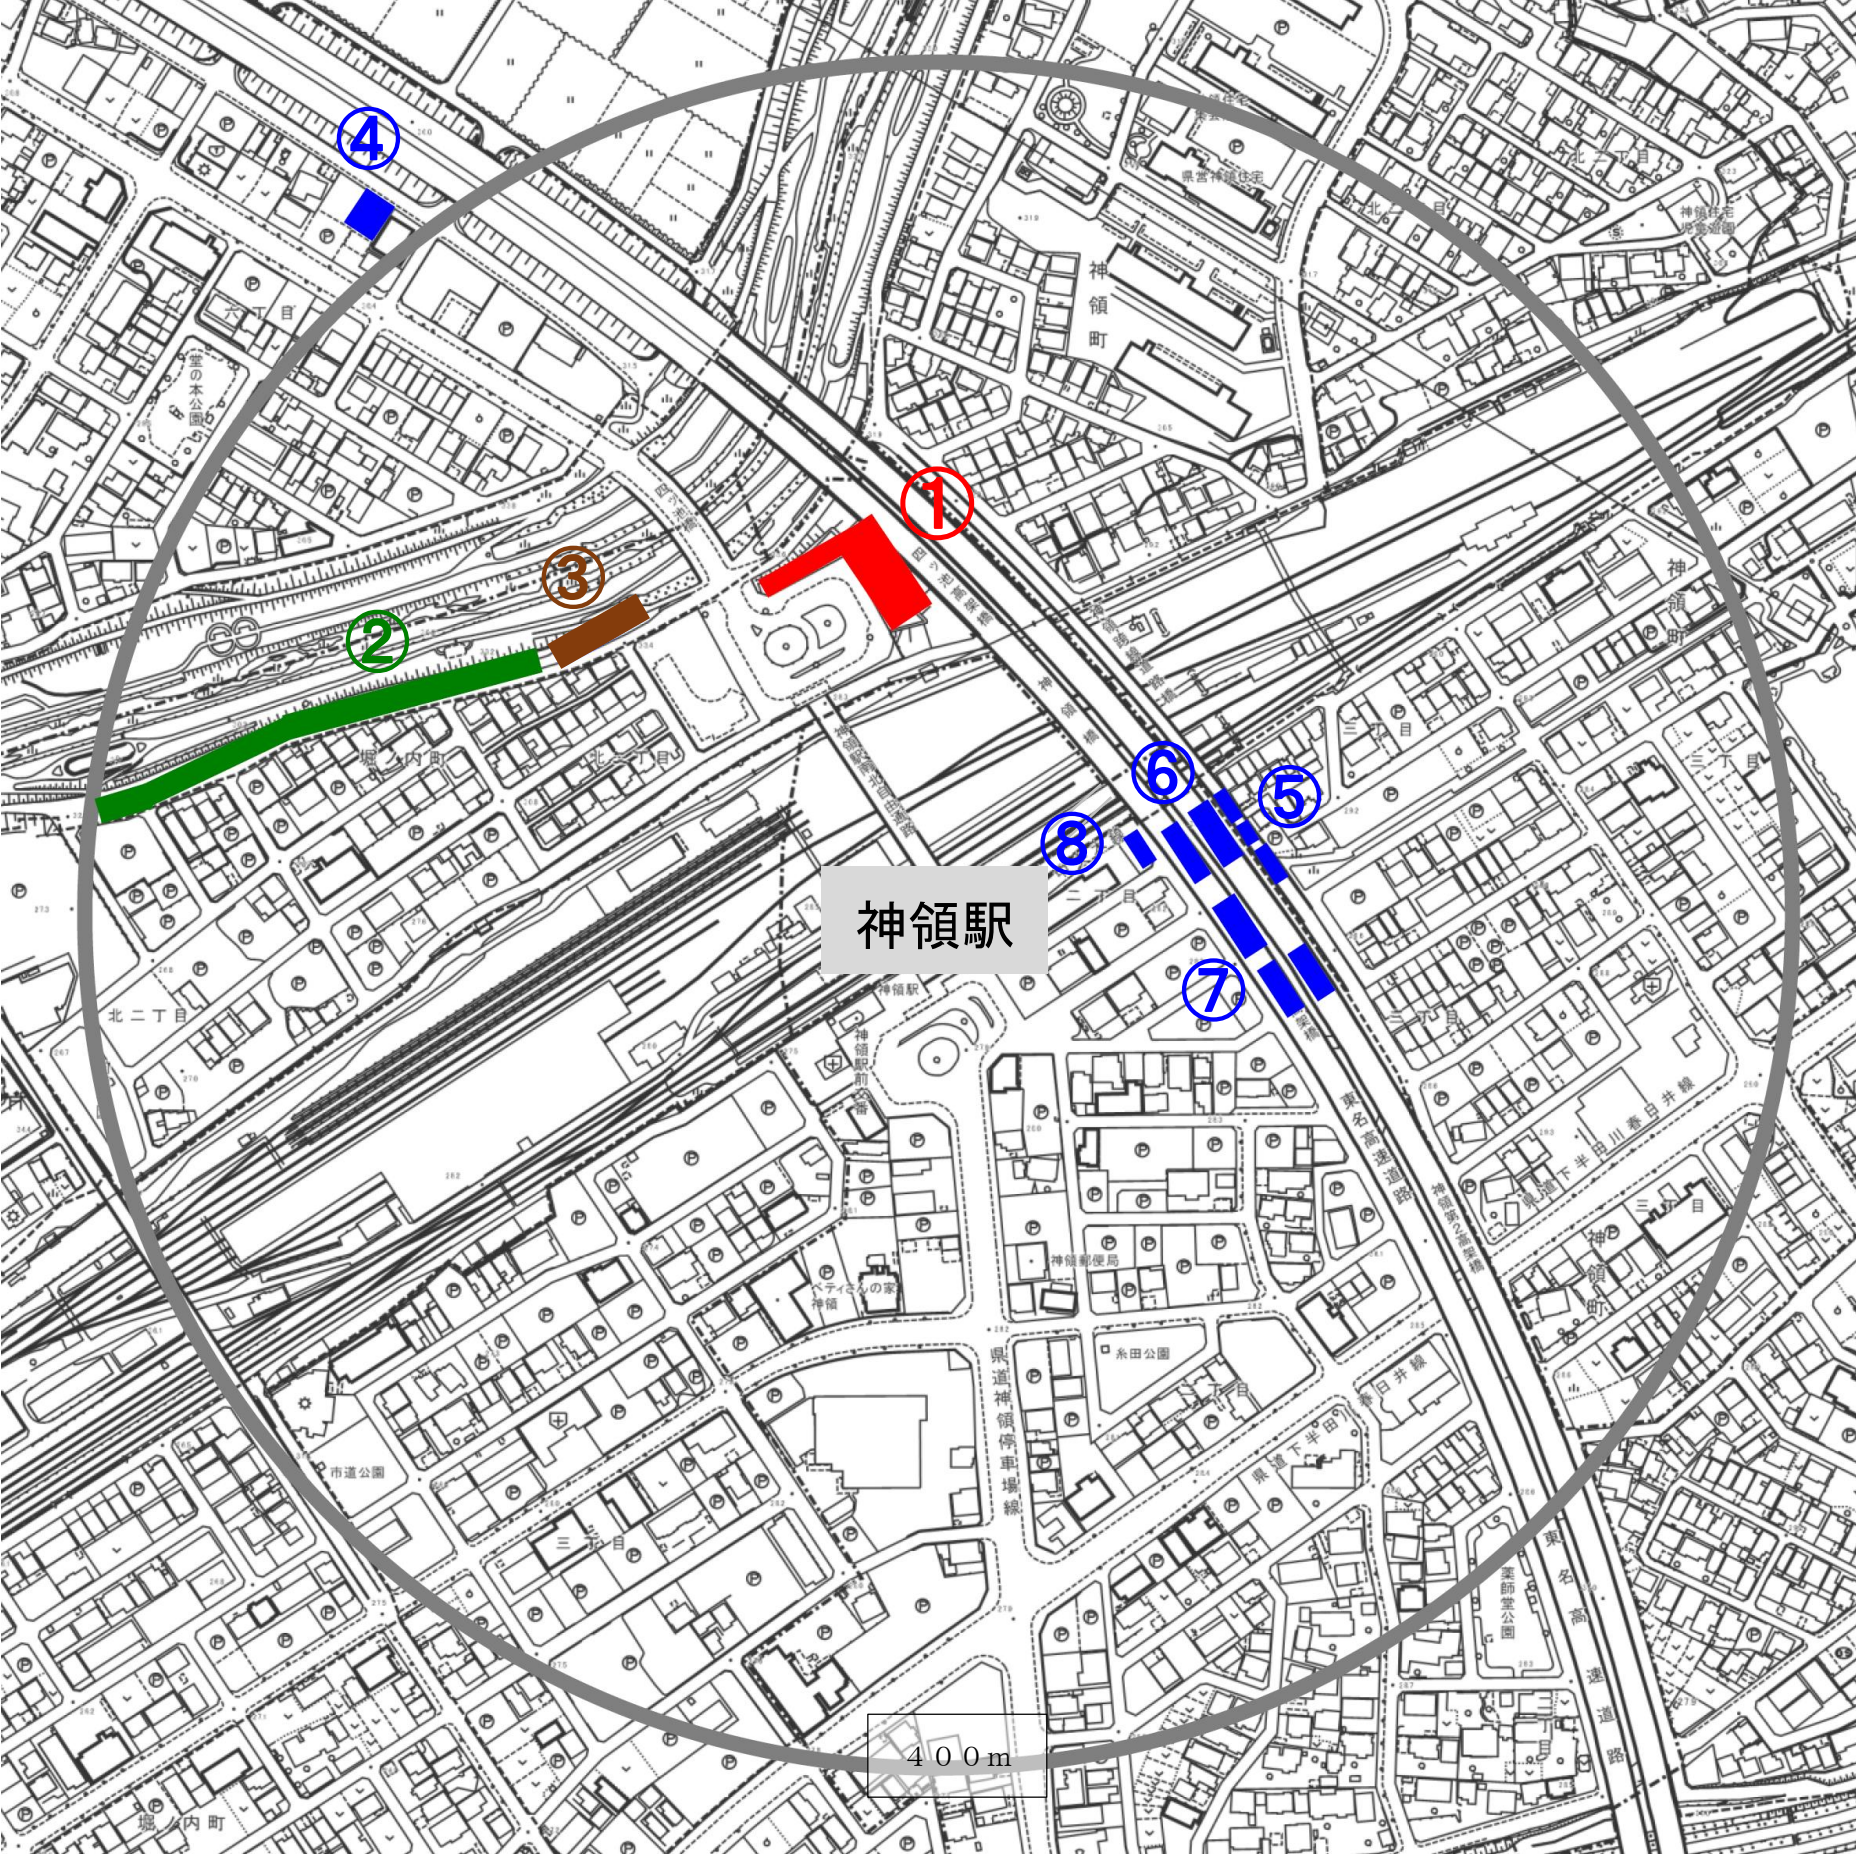

収容台数の推移 (台)

記号	自転車等駐車場名	現在	工事中	整備後	備考
①	北第1自転車・バイク	660	0	410	有料化
②	北仮設自転車・バイク		760		仮設
③	北第2自転車・バイク	150	150	0	廃止
④	北第3自転車	250	250	250	継続
北口合計		1,060	1,160	660	
⑤	東バイク	130	130	130	継続
⑥	東第1自転車	540	540	540	継続
⑦	東第2自転車	780	780	780	継続
⑧	東自転車・バイク	180	180	180	継続
南口合計		1,630	1,630	1,630	
総計		2,690	2,790	2,290	