


(参考様式3)
事業所の平面図等

事業所又は施設の名称 柿の木 えんじょい倶楽部

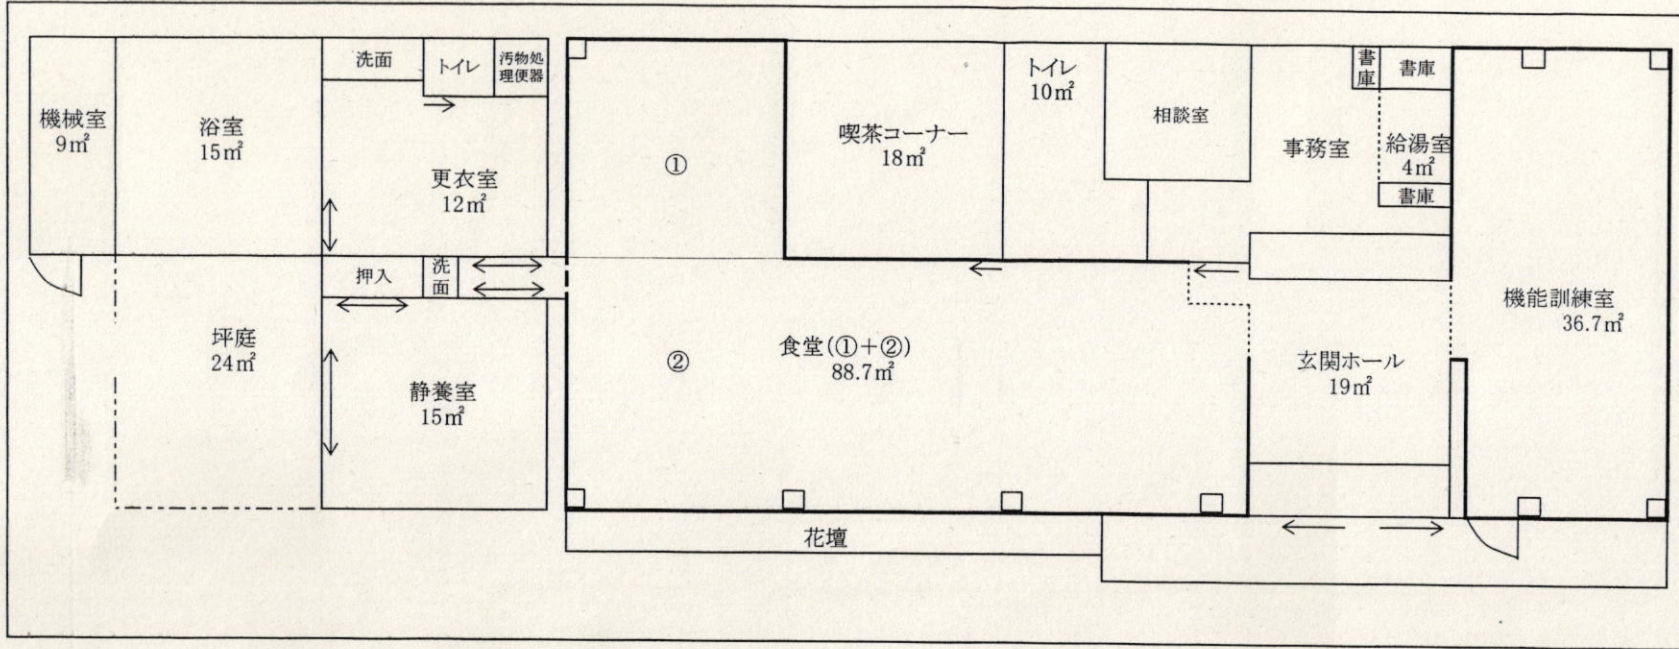

食堂面積

①20.4m²

②69.1m² - 0.8m²(職員通路分) = 68.3m²

機能訓練室面積

38.3m² - 1.6m²(棚分) = 36.7m²

最大定員計算

88.7 + 36.7 = 125.4m²

125.4 ÷ 3 = 41.8 (41名)