

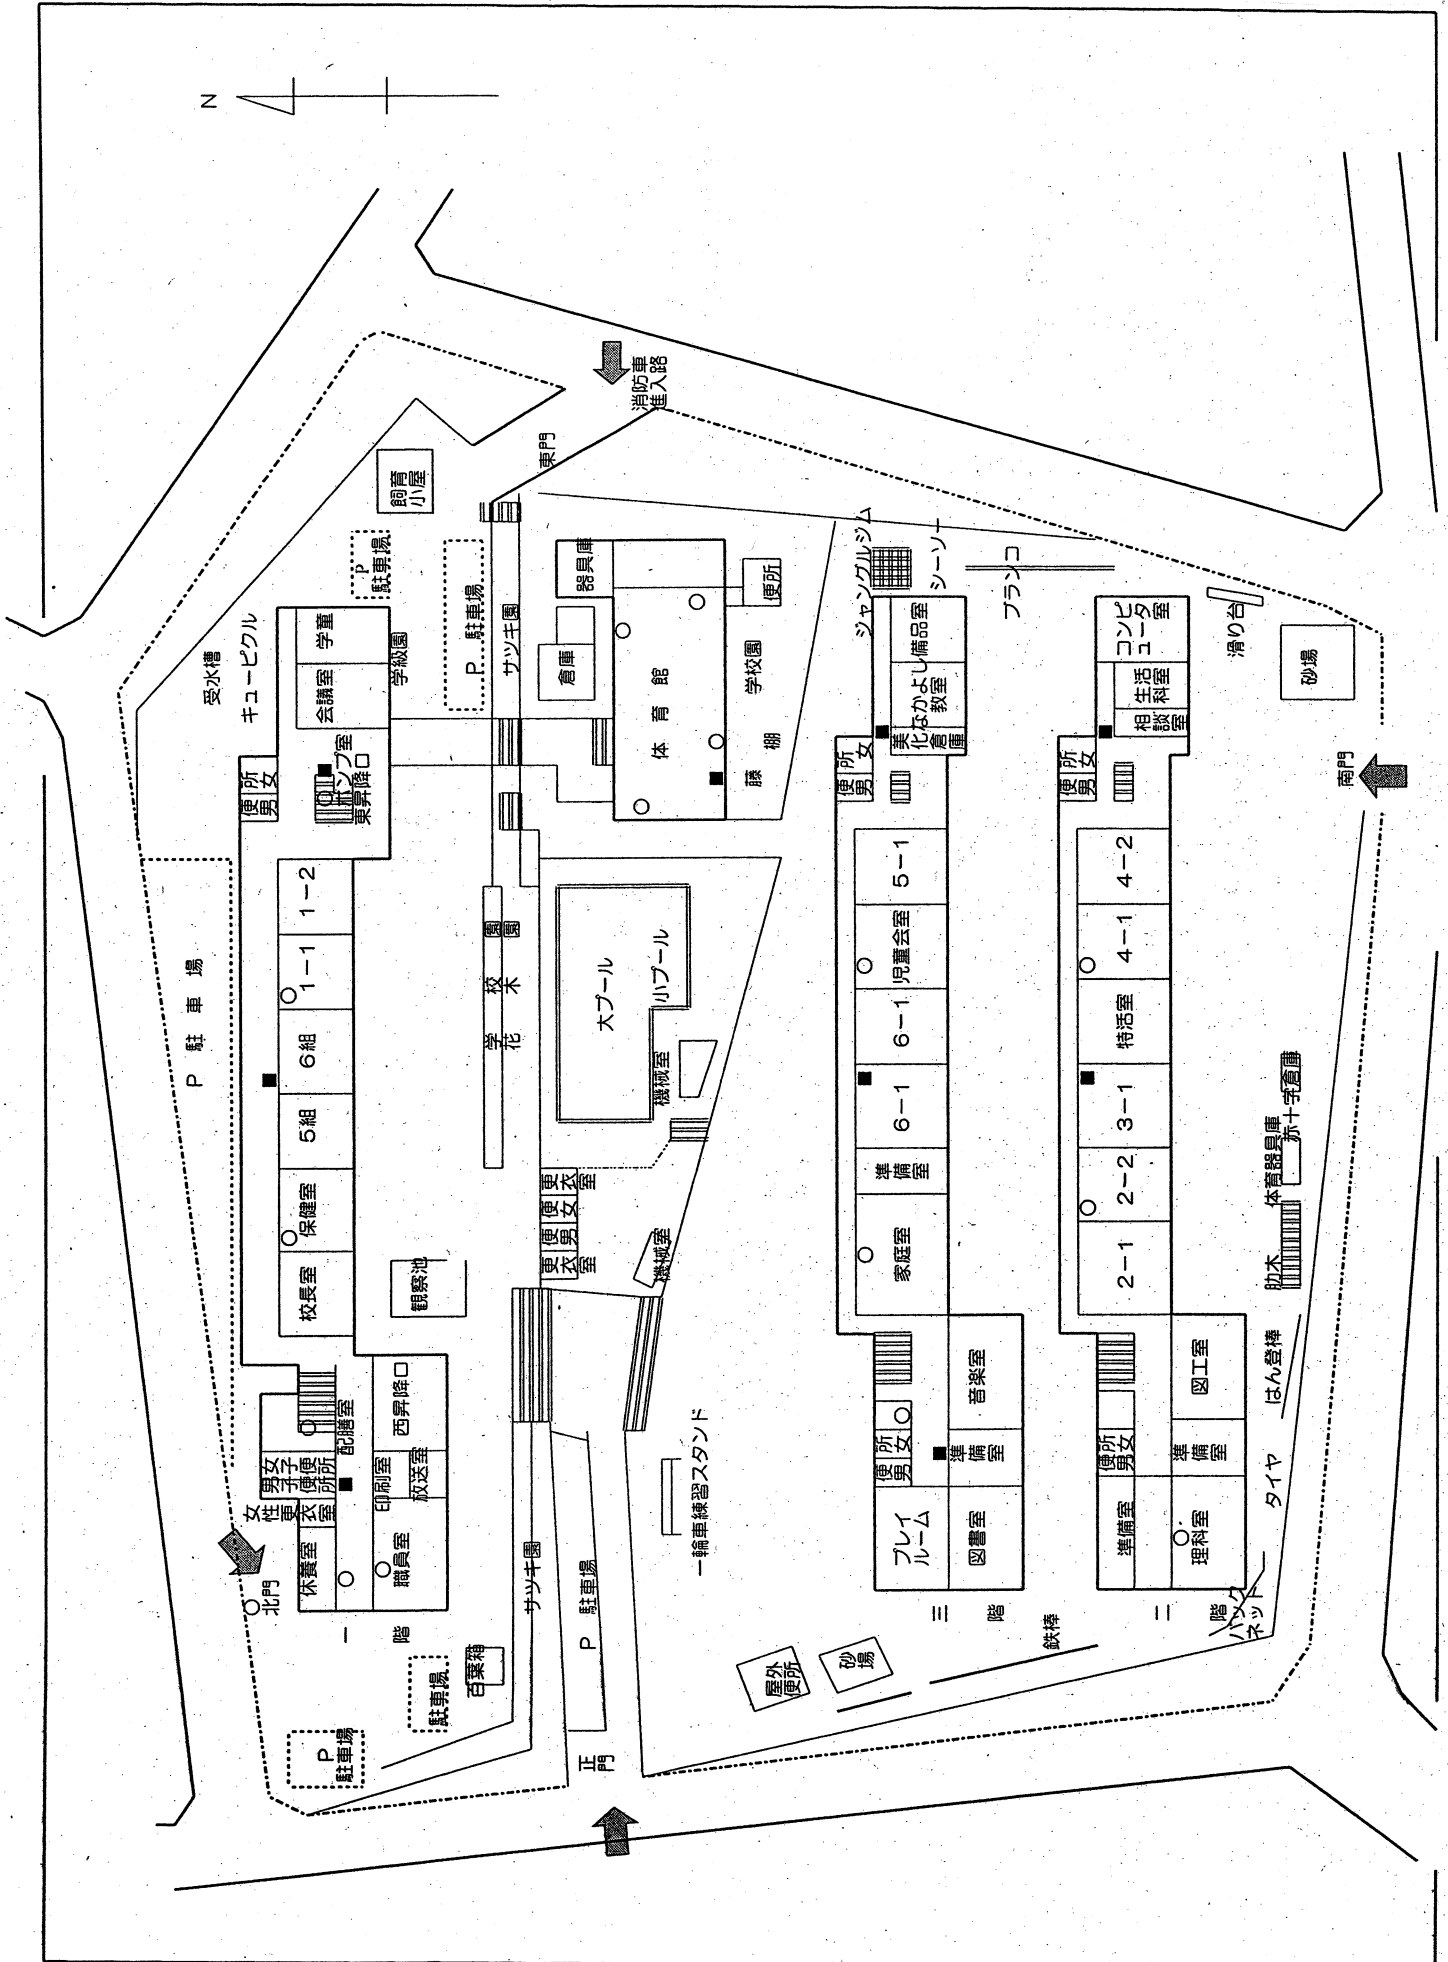


平成26年度 春日井市立藤山台小学校 校地・校舎平面図

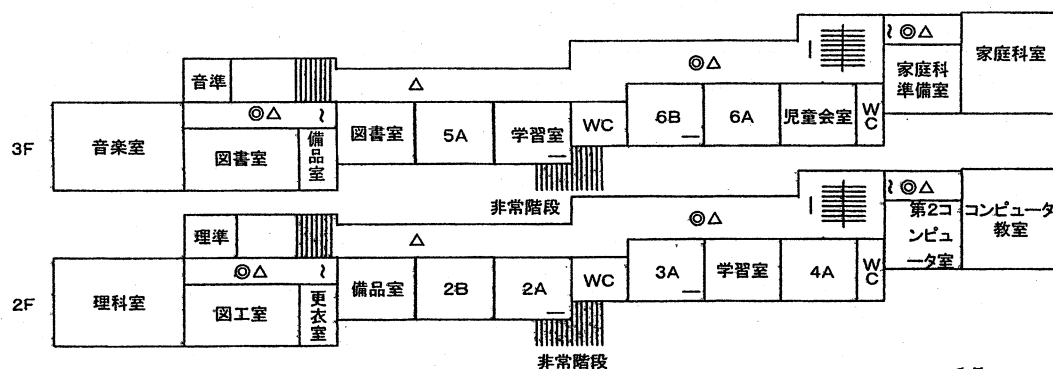


平成 26 年度 西藤山台小学校 校地・校舎の平面図

平成26年4月1日現在

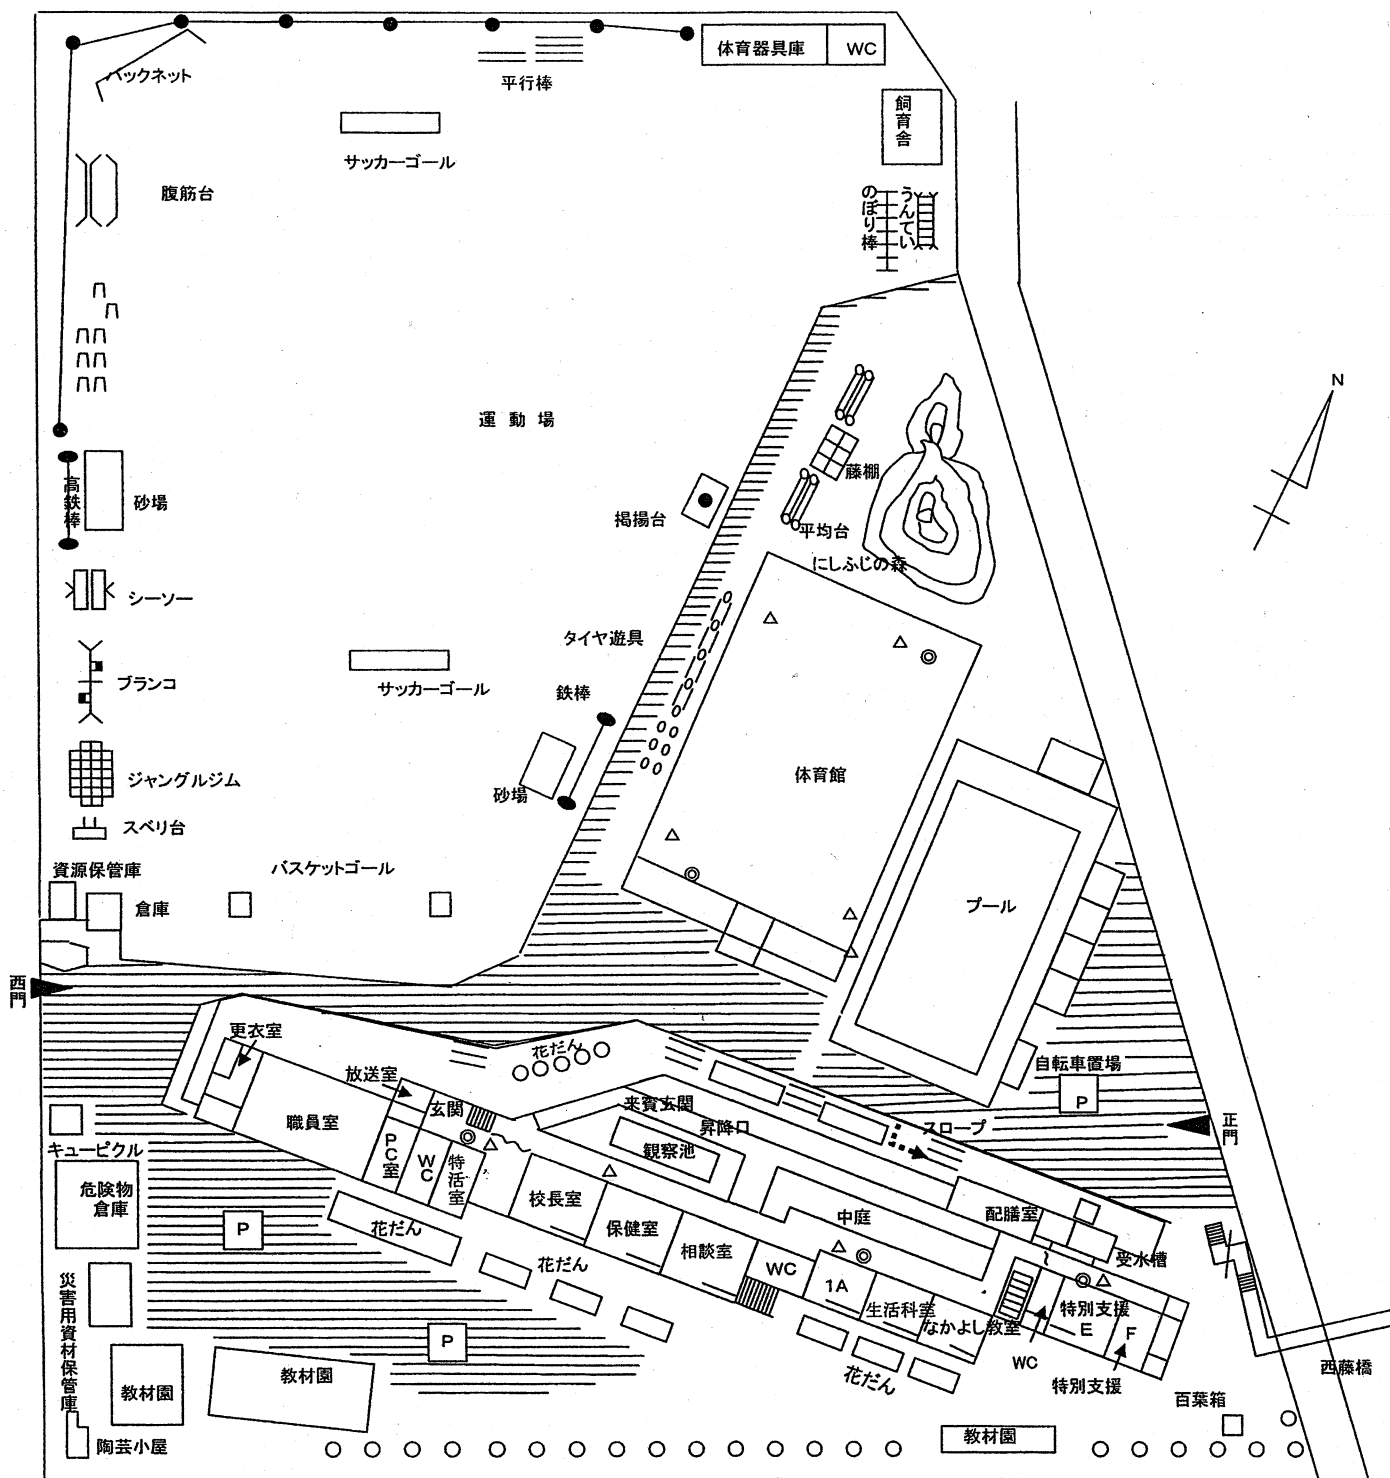

- ◎ 消 火 栓
- △ 消 火 器
- 非 常 口
- ~ 防 火 シ ャ ッ タ ー
- P 駐 車 場

藤山台調理場 平面図

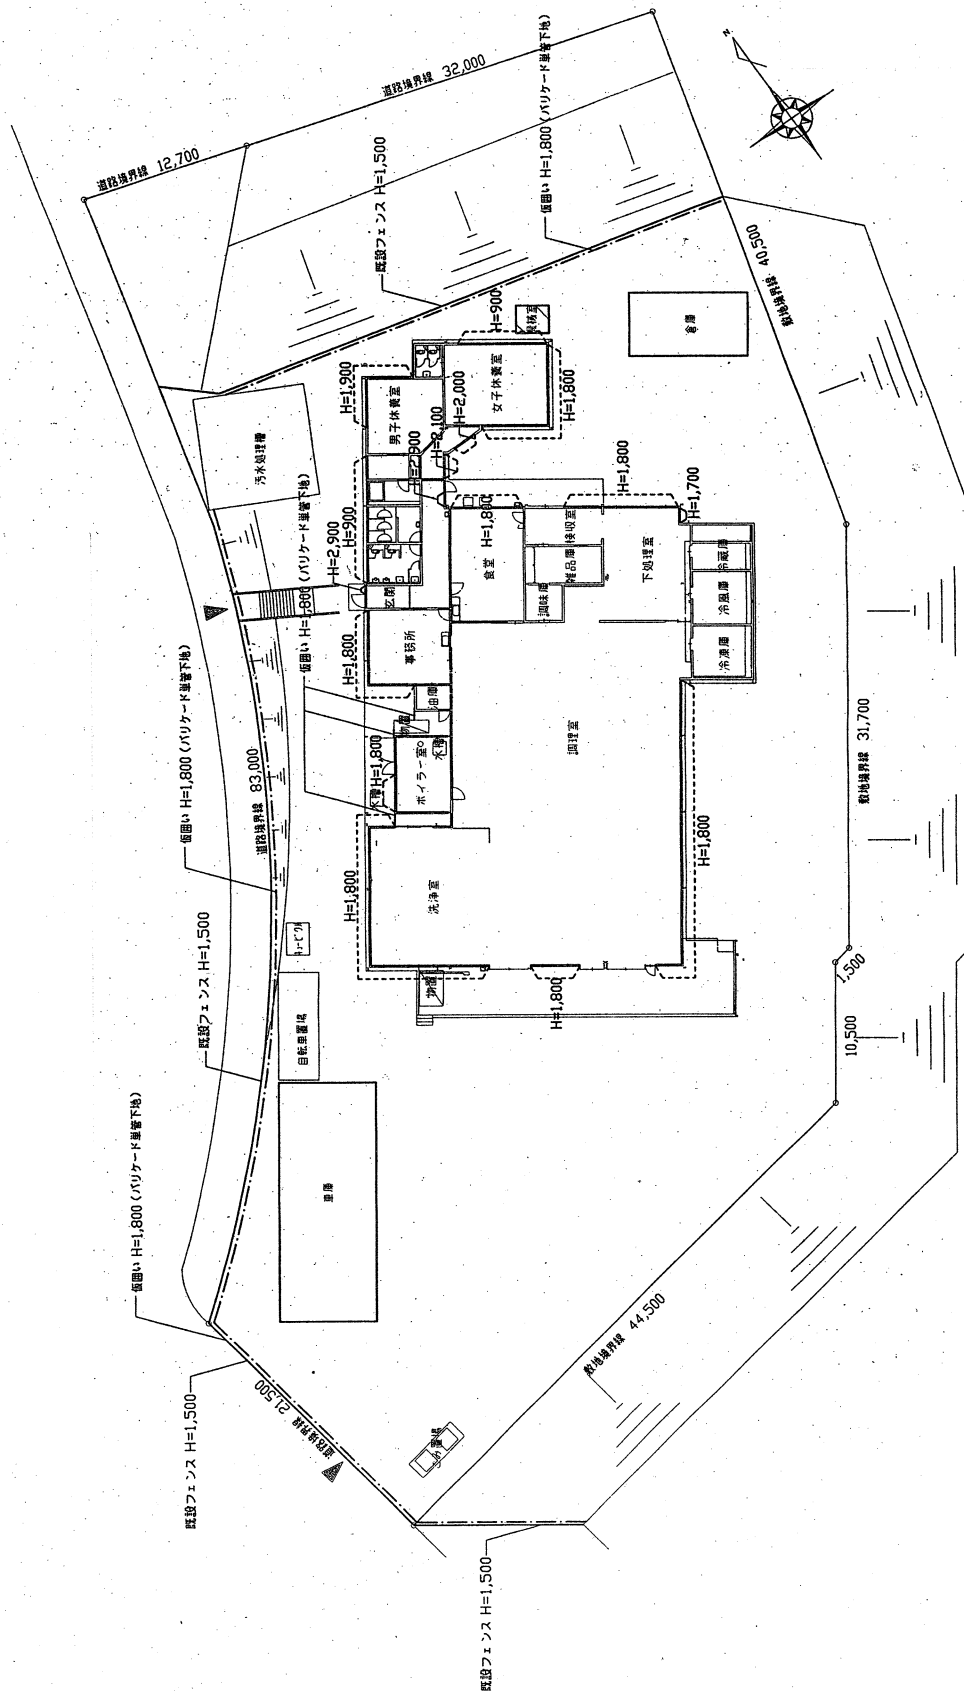


1階平面図 1/400

各小学校の諸元

項 目	旧藤山台東小学校	西藤山台小学校
開設年	校舎：昭和 46 年 4 月 体育館：昭和 50 年 2 月	校舎：昭和 48 年 4 月 体育館：昭和 53 年 1 月
所在地	藤山台 1 丁目 1 番地	藤山台 5 丁目 8 番地
敷地面積	(全体) 14,888㎡ ・建物施設 2,621㎡ ・運動場敷地 7,990㎡ ・その他 4,277㎡	(全体) 18,684 ㎡ ・建物施設 8,187 ㎡ ・運動場敷地 9,266 ㎡ ・その他 1,231 ㎡
施設概要	・校舎（延床面積） 4,341㎡ （3 階建て、教室数 25 室） ・体育館（延床面積） 619 ㎡ ・プール（延床面積） 1,025 ㎡ （水面積 386.5 ㎡）	・校舎（延床面積） 4,541㎡ （3 階建て、教室数 25 室） ・体育館（延床面積） 712 ㎡ ・プール（延床面積） 853㎡ （水面積 355㎡）
耐震工事	校舎、体育館とも耐震工事済み	校舎、体育館とも耐震工事済み

高蔵寺ニュータウン全体図

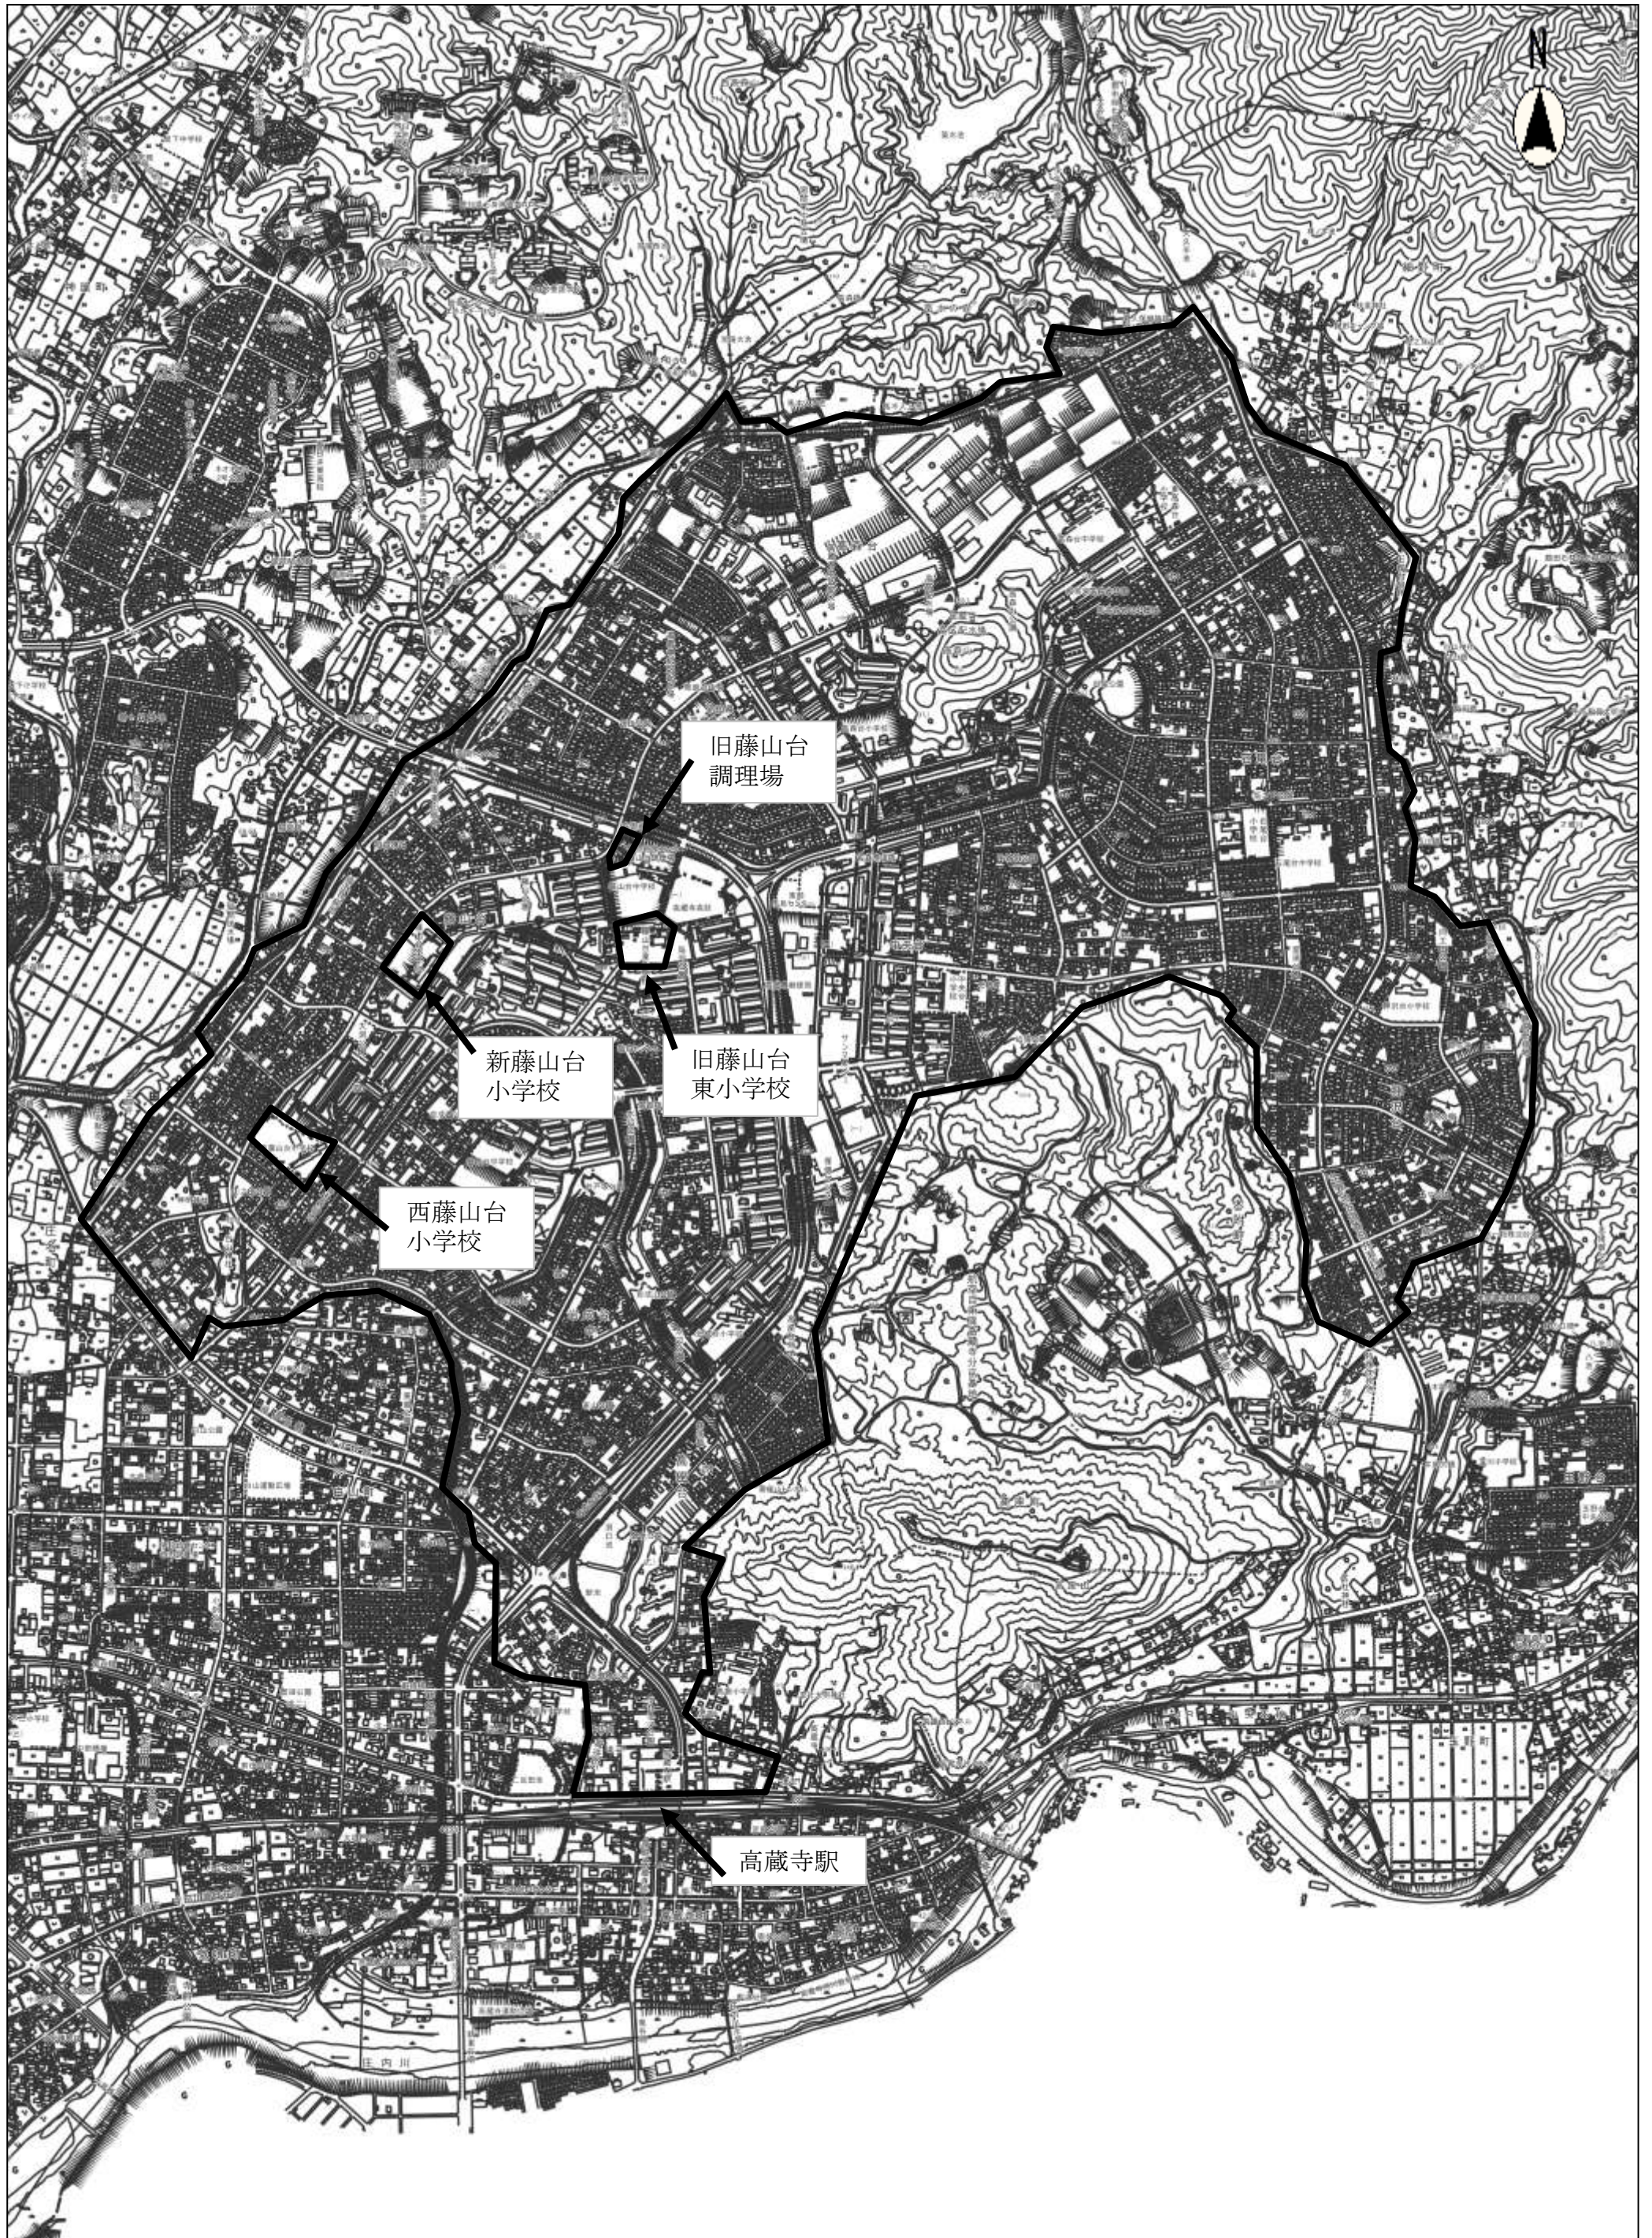

藤山台地区拡大図

