




側溝入替参考図

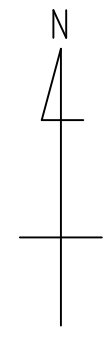


※2 側面擦り付け 詳細図（起終点ともに）

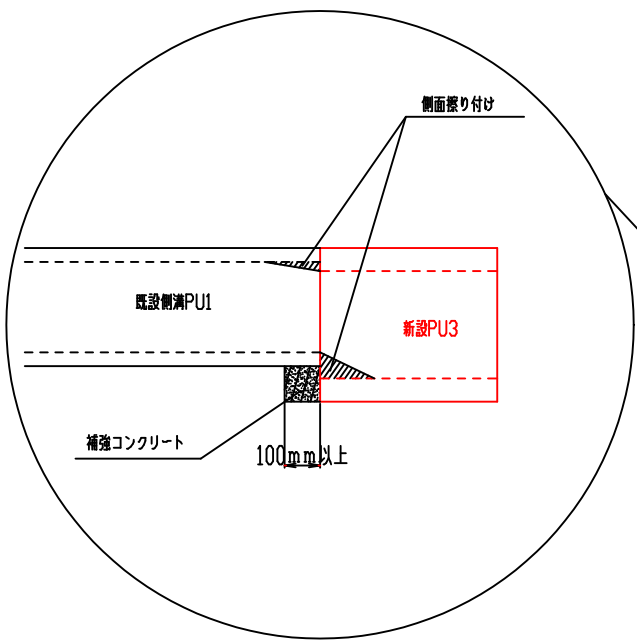


平面図

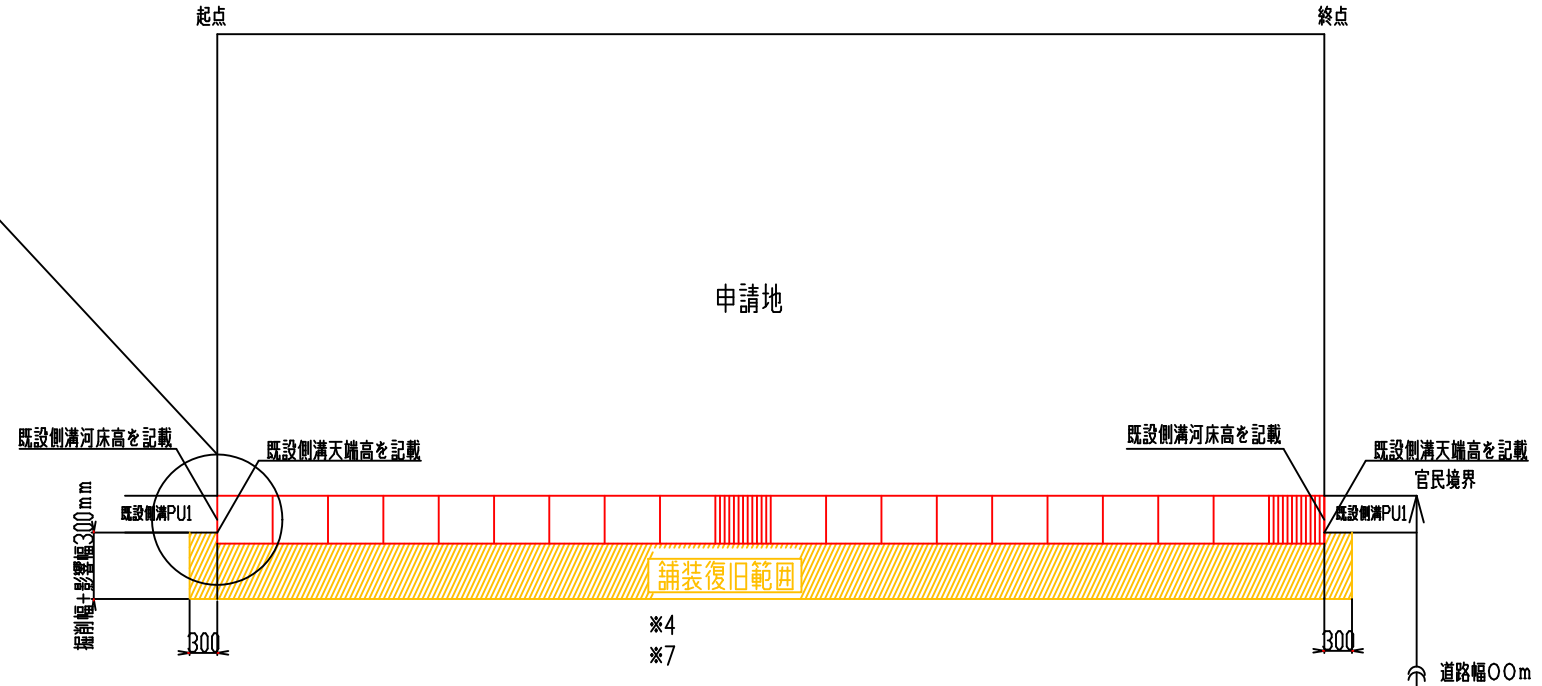

縦断面図

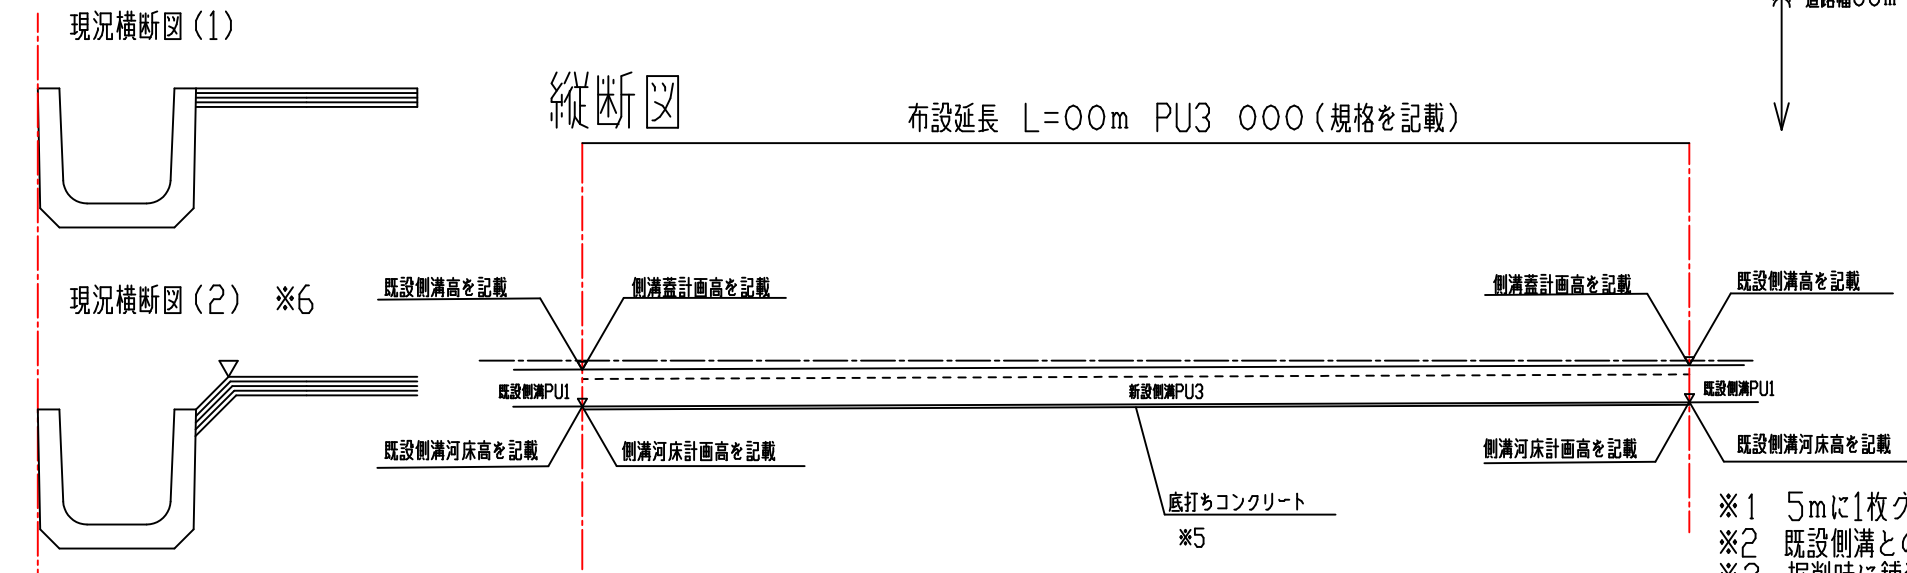

計画横断面

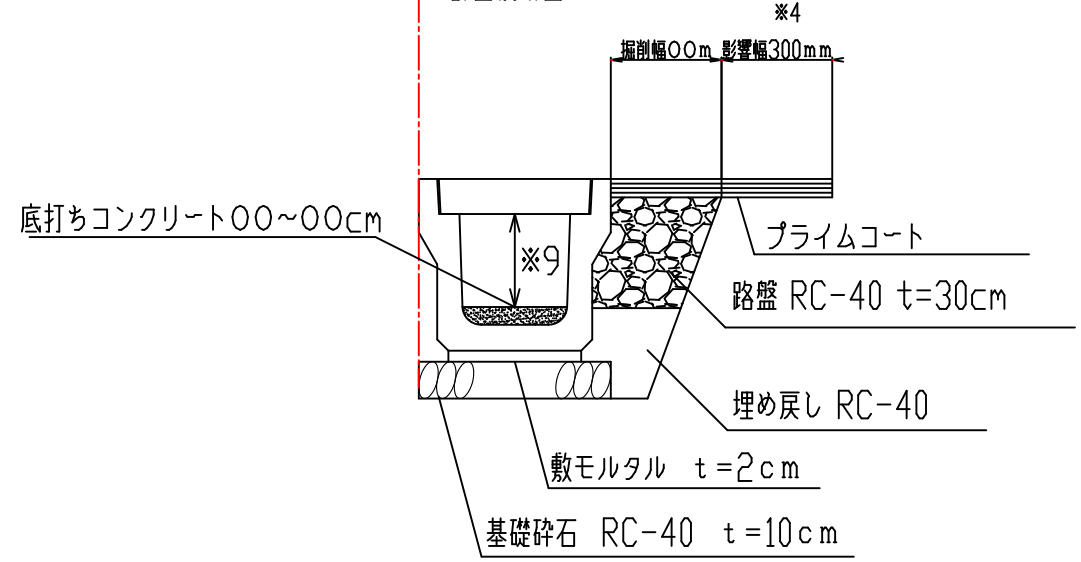

- ※1 5mに1枚グレーチング設置（ $t=14$ 以上、細目、ノンスリップ）
- ※2 既設側溝との側面の擦り付けをする
- ※3 掘削時に舗装構成が設計と相違する場合は既設舗装構成に合わせる
- ※4 本復旧範囲が第1絶縁線まで1.2m未満の場合は第1絶縁線まで復旧する
- ※5 底打ちコンクリートは30mm以上とする
- ※6 現況横断面図（2）の場合は法肩の高さに側溝蓋計画高を合わせる
- ※7 舗装復旧範囲に区画線等がある場合は復旧する
- ※8 既設舗装面との擦り付けについて、段差や水たまりが生じないように施行する。水たまり等が生じた場合、適正に改善する。
- ※9 通水断面は既設側溝の9割以上を確保する、確保出来ない場合はグレーチング+補強コンクリート等に対応する

舗装幅 $W \leq 6$ m	舗装幅 $W > 6$ m
表層 再生密粒度アスコン $t=5$ cm	表層 再生密粒度アスコン $t=5$ cm タックコート
	基層 再生粗粒度アスコン $t=5$ cm

工 事 名	
図 面 名	側溝入替参考図
年 月 日	
尺 度	断面番号
会 社 名	
事業者名	