




側溝蓋設置参考図

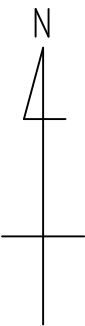


平面図

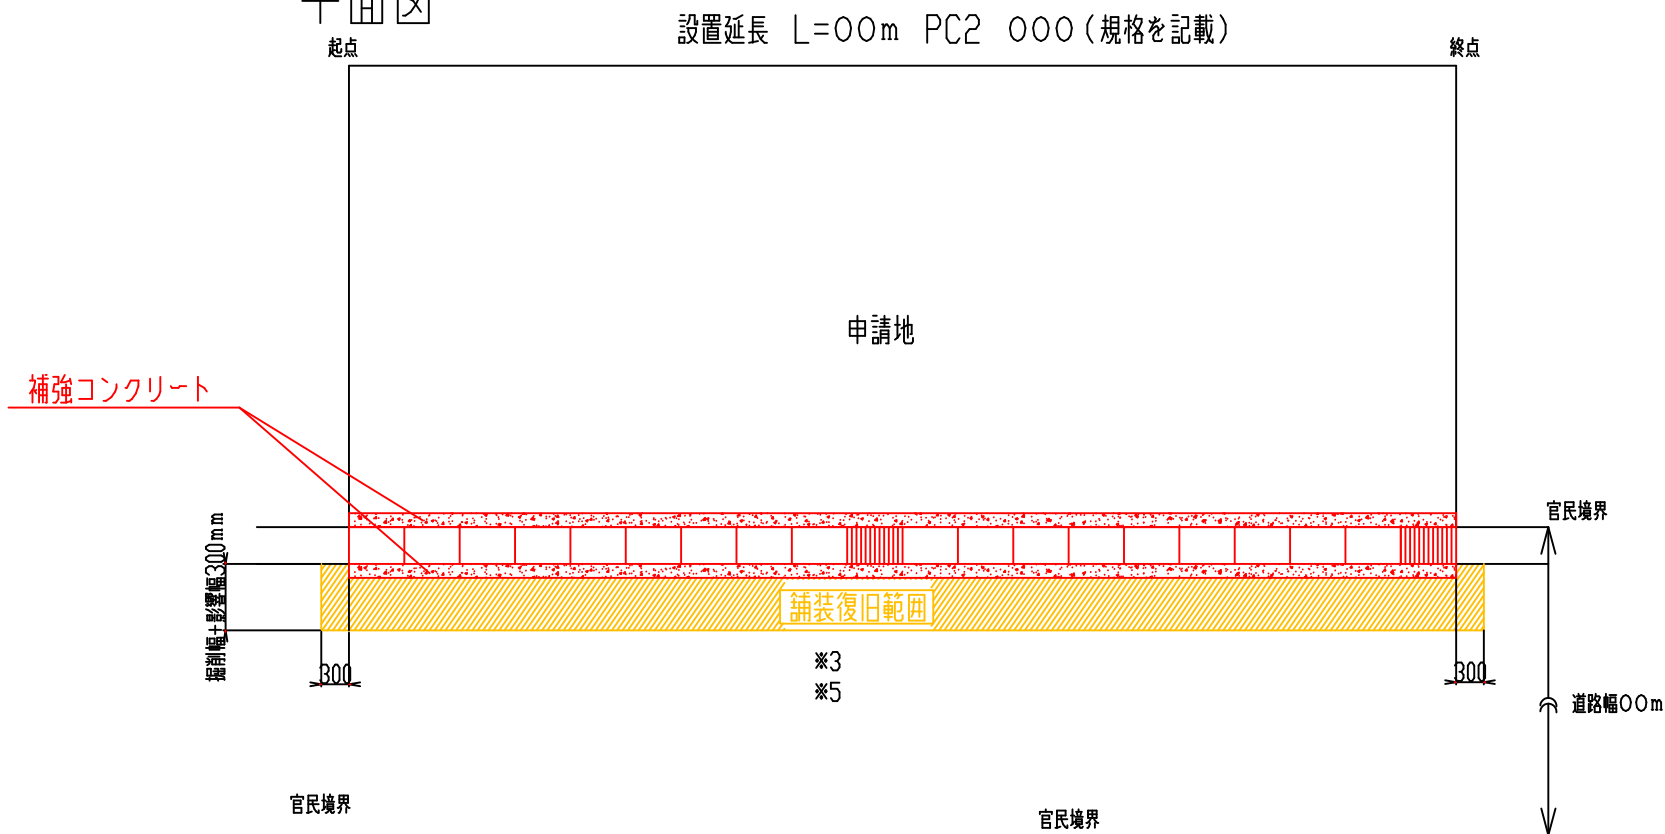

現況横断面図(1)

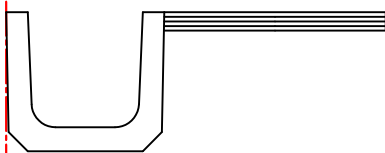


現況横断面図(2)※4

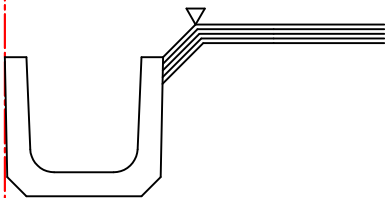


既設側溝を利用

計画横断面図

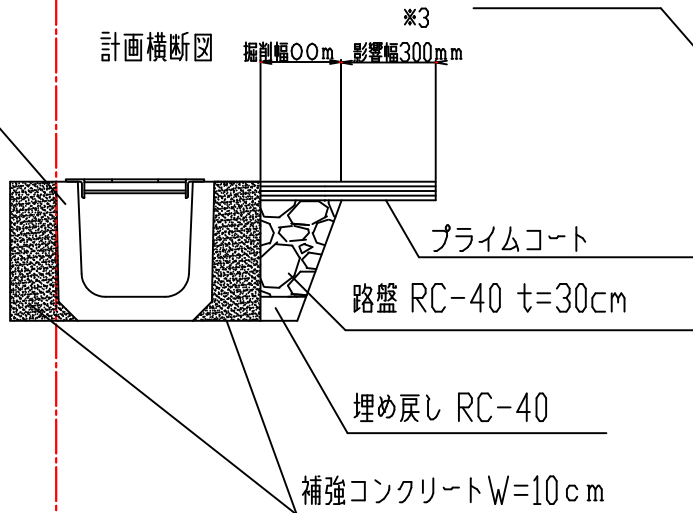

既設側溝を利用

計画横断面図

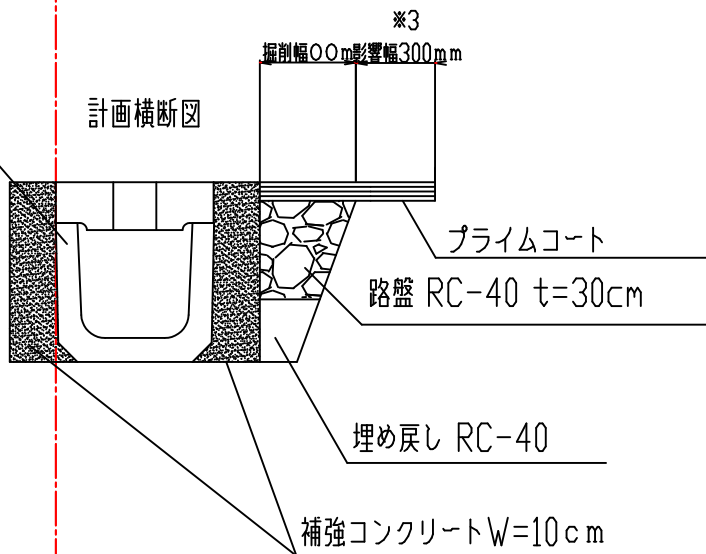

- ※1 5mに1枚グレーチング設置(セ-14以上、細目、ノンスリップ)
- ※2 掘削時に舗装構成が設計と相違する場合は既設舗装構成に合わせる
- ※3 本復旧範囲が第1絶縁線まで1.2m未満の場合は第1絶縁線まで復旧する
- ※4 現況横断面図(2)の場合は法肩の高さに側溝蓋計画高を合わせる
- ※5 舗装復旧範囲に区画線等がある場合は復旧する
- ※6 蓋が全てグレーチングの場合クリップ止めをする
- ※7 既設舗装面との擦り付けについて、段差や水たまりが生じないように施行する。水たまり等が生じた場合、適正に改善する。

舗装幅 $W \leq 6m$	舗装幅 $W > 6m$
表層 再生密粒度アスコン $t=5cm$	表層 再生密粒度アスコン $t=5cm$
	タックコート
	基層 再生粗粒度アスコン $t=5cm$

工 事 名	
図 面 名	側溝蓋設置参考図
年 月 日	
尺 度	断面番号
会 社 名	
事業者名	