


## 緑化計画平面図 記載例

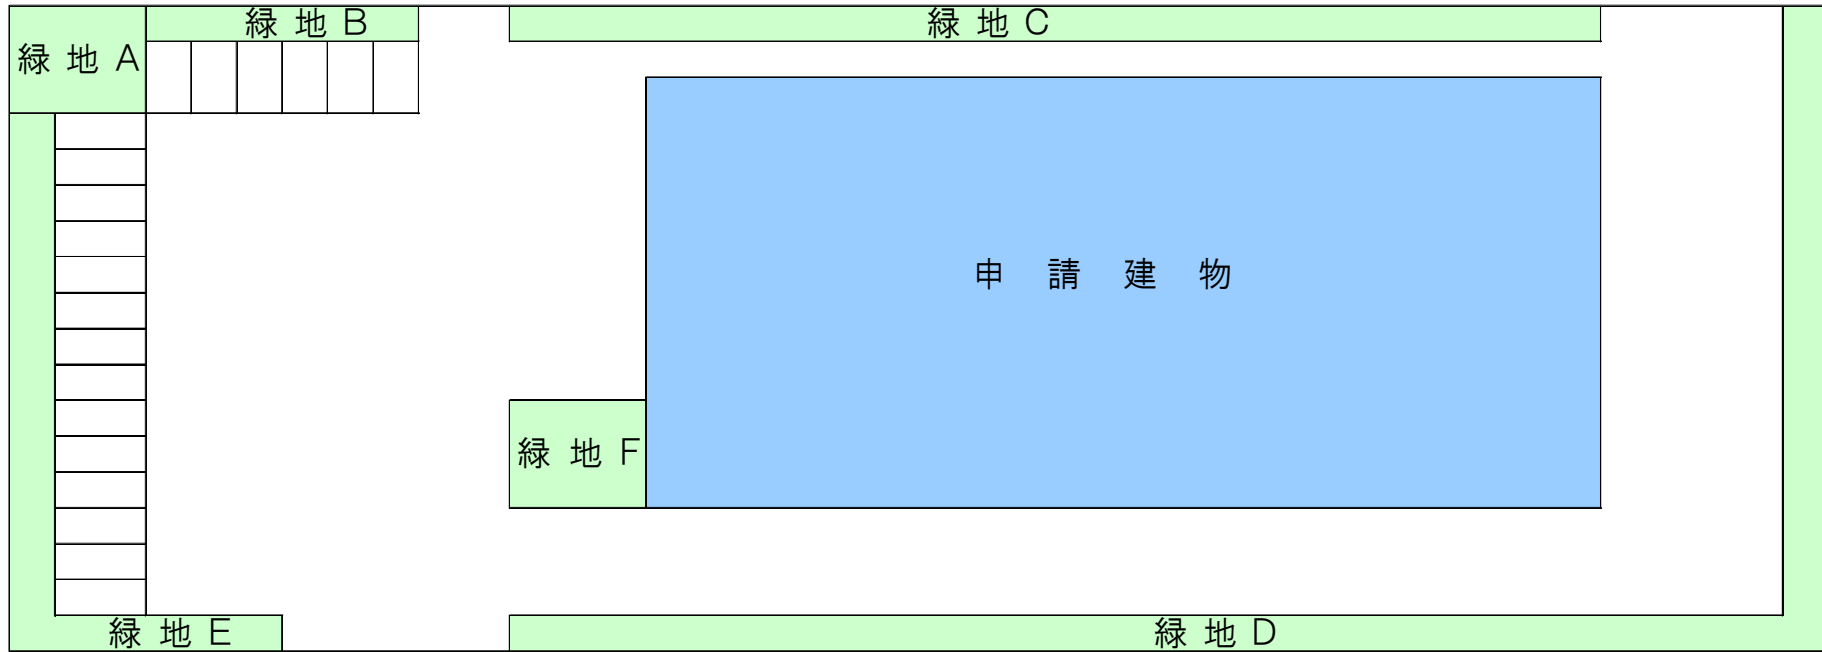

緑地番号	緑地求積 (m <sup>2</sup> )	樹種・高さ・本数	備考
緑地 A	7.5 × 7.5 = 56.25	高木 アラカシ H 3.0 3 本 高木 ヤマモモ H 3.0 3 本 低木 オタフクナンテン H 0.5 20 本	
緑地 B	17.5 × 2.5 = 43.75	高木 ハナミズキ H 2.5 4 本 低木 ヒラドツツジ H 0.5 20 本	
緑地 C	62.5 × 2.5 = 156.3	高木 ボウガシ H 2.0 20 本 低木 アベリア H 0.5 36 本	
緑地 D	42.5 × 2.5 + 77.5 × 3 = 300	高木 ハナミズキ H 2.5 30 本 低木 ヒラドツツジ H 0.4 90 本	
緑地 E	15 × 2.5 + 37.5 × 3 = 131.3	高木 ボウガシ H 2.0 16 本 低木 アベリア H 0.4 36 本	
緑地 F	7.5 × 7.5 = 56.25	高木 ケヤキ H 4.0 1 本 高木 ソメイヨシノ H 3.5 3 本 低木 シャリンバイ H 0.5 24 本	
合計	613 m <sup>2</sup>	高木 80 本 低木 226 本	