


改修前3階平面図

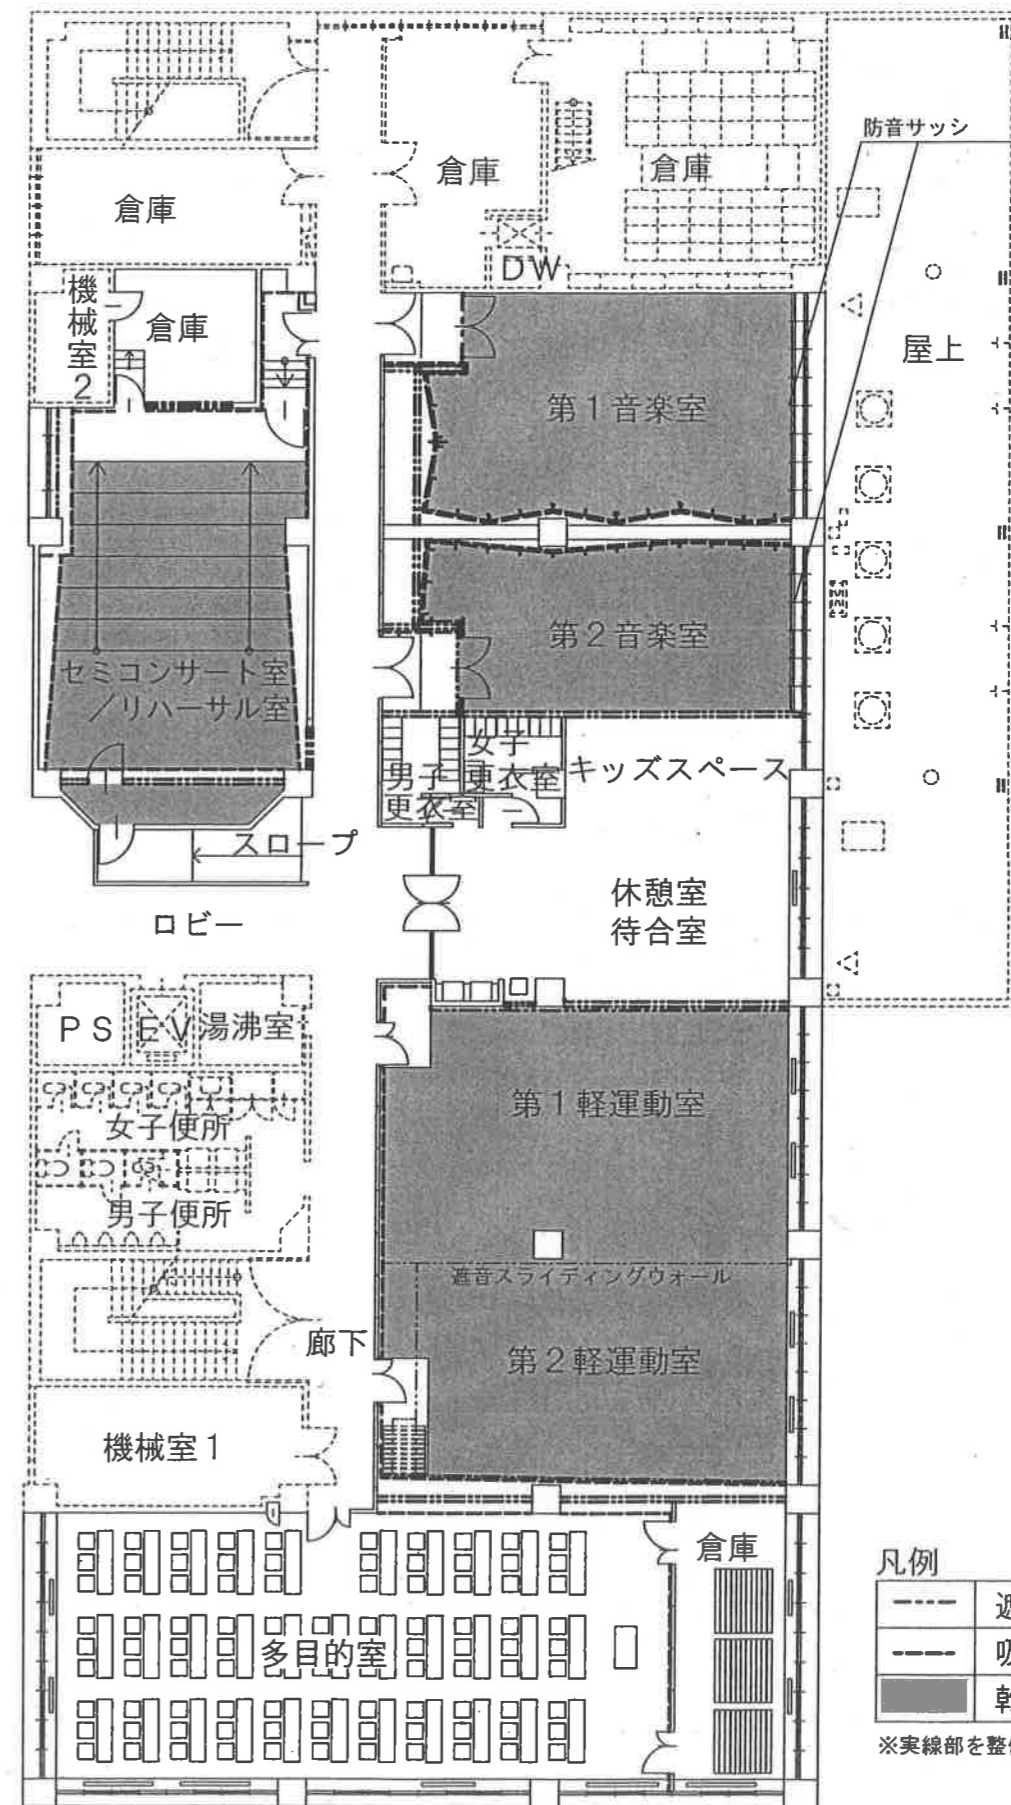

改修後3階平面図

凡例

---	遮音壁
---	吸音壁
■	乾式2重床

※実線部を整備箇所とする

東部市民センター図書室等改修工事
改修前、改修後3階平面図