

公 告

生産緑地法（昭和49年法律第68号）第10条の6第1項の規定に基づき特定生産緑地の指定を解除したため、同法第10条の6第2項の規定に基づき準用される第10条の2第4項の規定により、次のように公告する。

令和7年12月24日

春日井市長 石 黒 直 樹



1 解除された特定生産緑地の位置及び面積


番号	位置	面積	公告日
112－3	如意申町2丁目2番6	98m ²	令和3年11月17日
112－3	如意申町2丁目2番7	19m ²	
112－3	如意申町2丁目2番8	358m ²	
112－3	如意申町2丁目2番9	74m ²	
113－1	前並町2丁目14番9の一部	708m ²	
113－1	前並町2丁目14番10	560m ²	
408－3	上条町4丁目132番	773m ²	

2 解除された特定生産緑地の区域

解除図のとおり

特定生産緑地解除図

縮尺 1/2,500
 都市計画区域名 尾張都市計画
 市町村名 春日井市
 一団番号 112-3
 図面番号 1

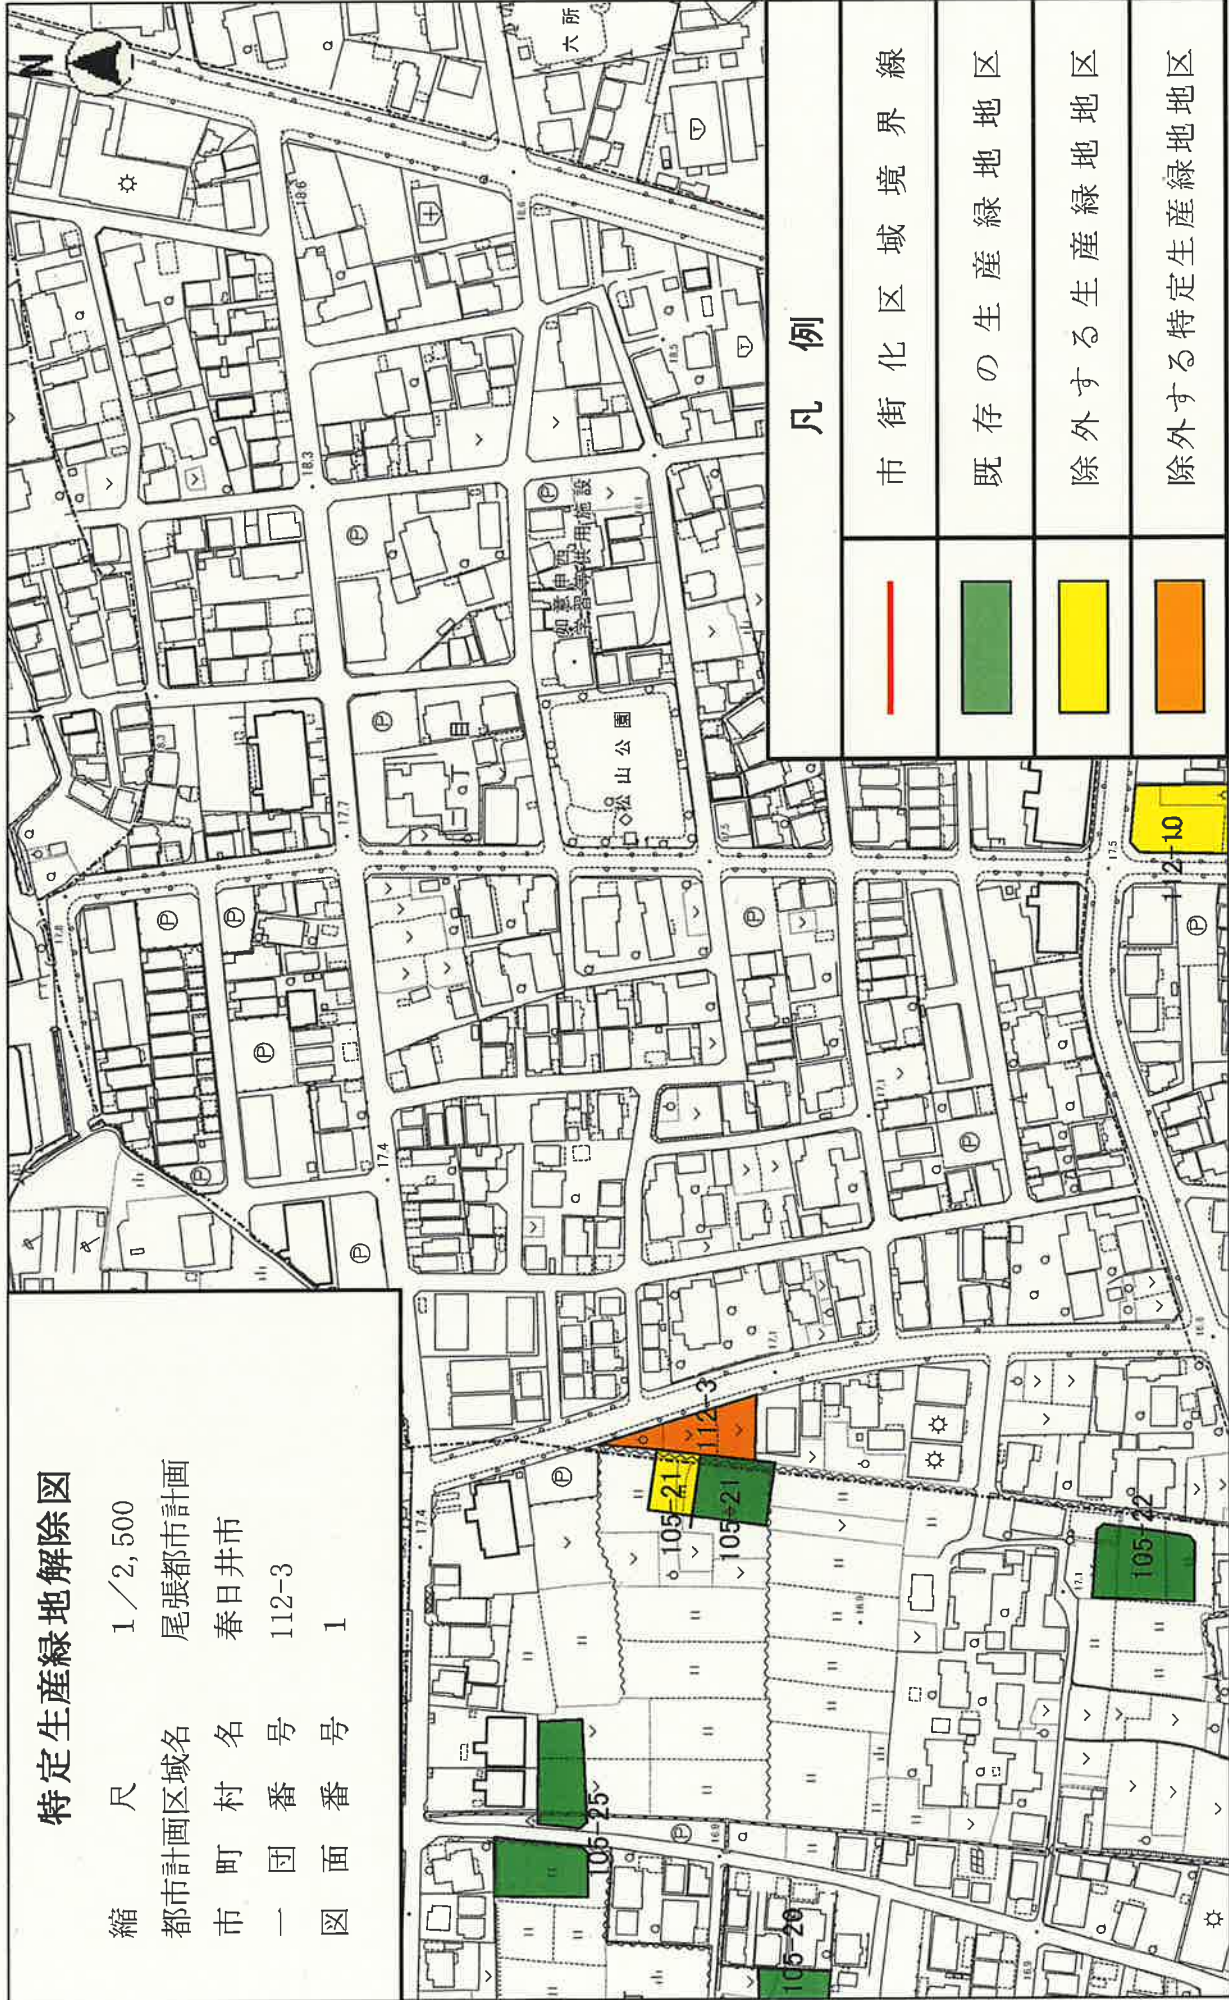


凡例

市街化区域境界線	—
既存の生産緑地地区	■
除外する生産緑地地区	■
除外する特定生産緑地地区	■


縮尺 1:2500

2013.10.0 10 20 30 40 50 60 70 80

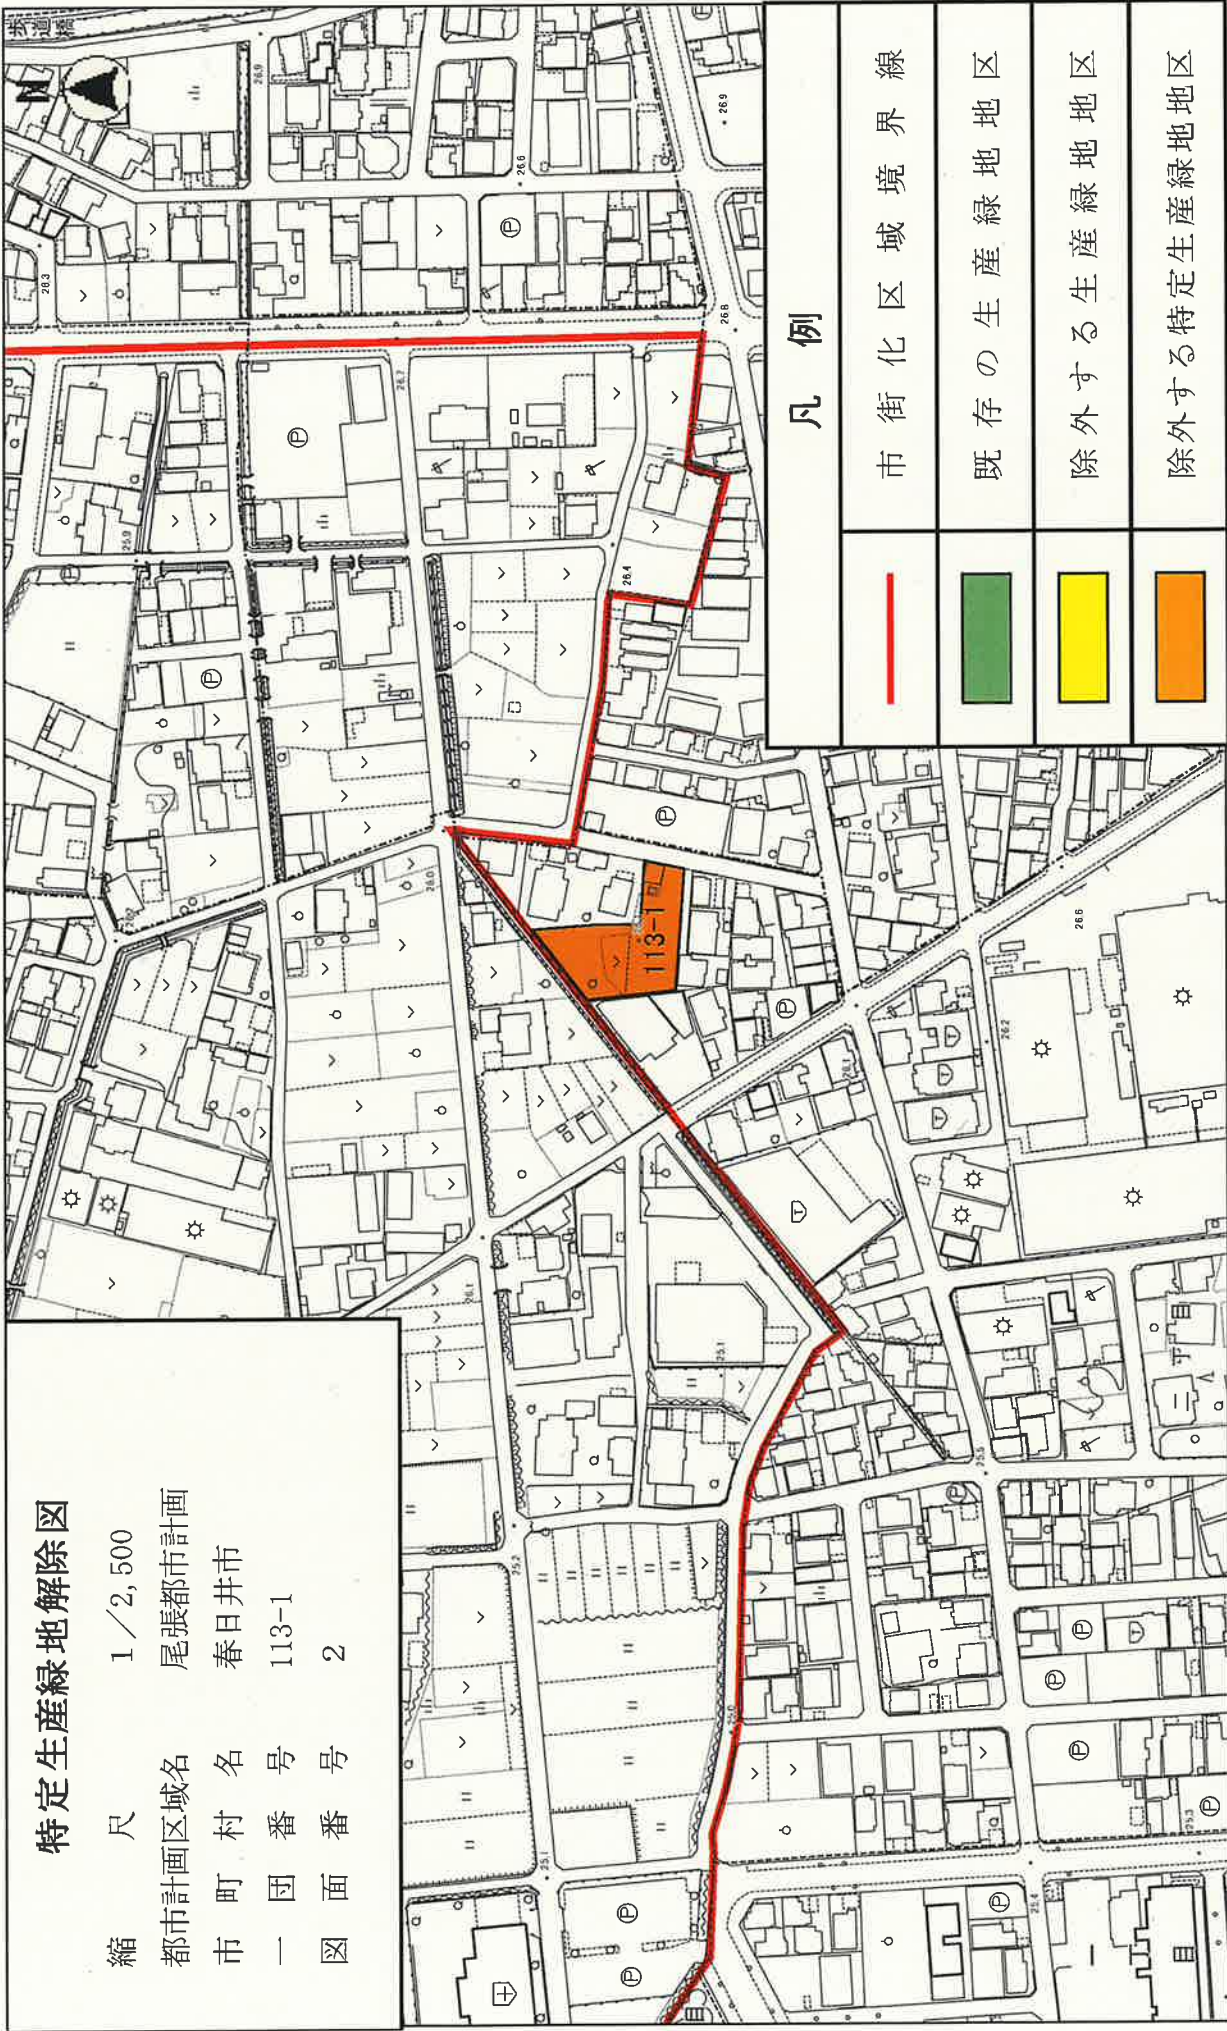

特定生産緑地解除図

縮尺 1/2,500
 都市計画区域名 尾張都市計画
 市町村名 春日井市
 一団番号 408-3
 図面番号 3

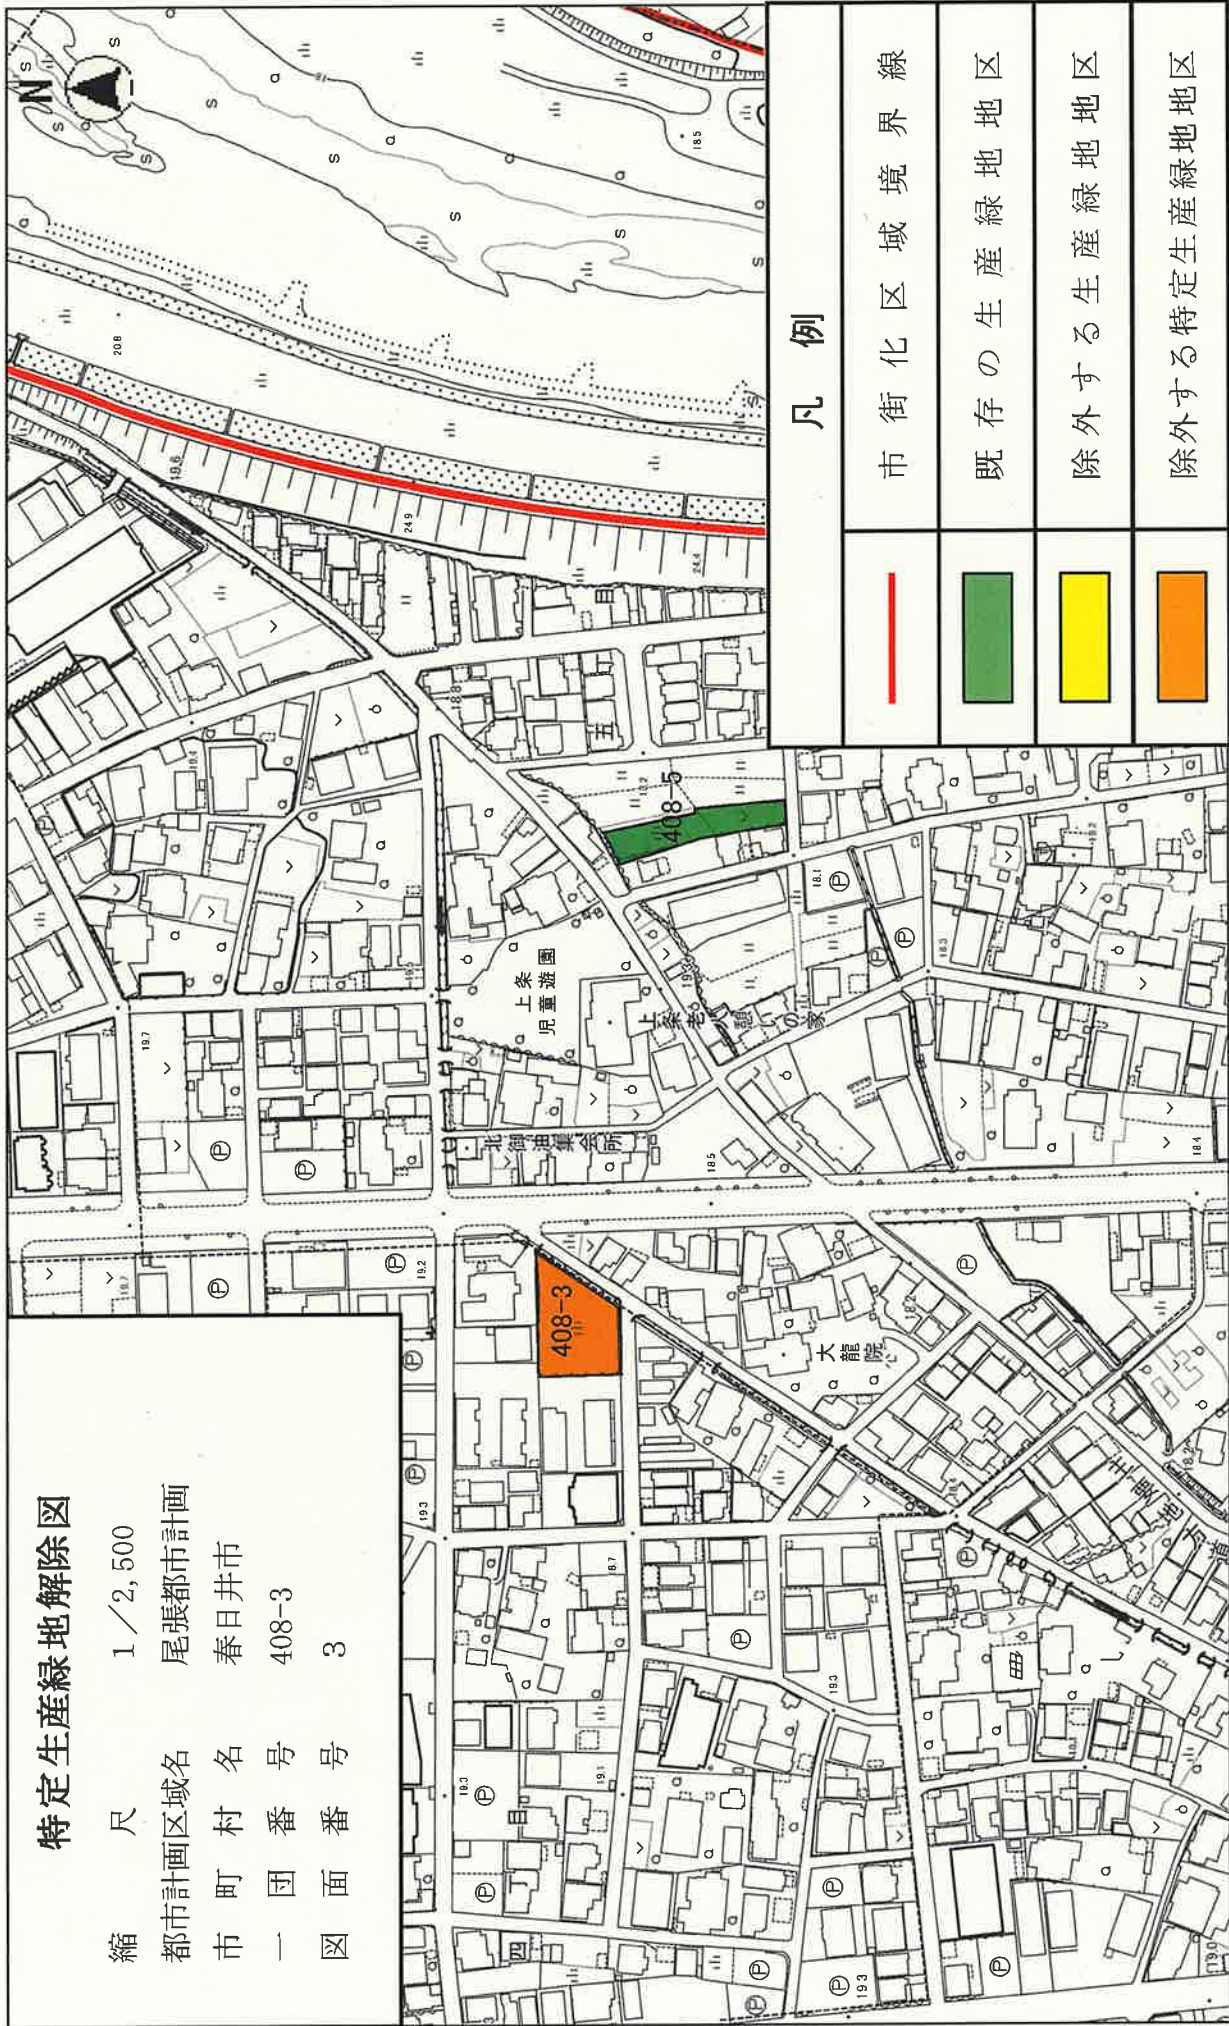

縮尺 1 : 2500

2013.06.0 10 20 30 40 50 60 70 80