

公 告

生産緑地法（昭和49年法律第68号）第10条の6第1項の規定に基づき特定生産緑地の指定を解除したため、同法第10条の6第2項の規定に基づき準用される第10条の2第4項の規定により、次のように公告する。

令和6年12月24日

春日井市長 石 黒 直 樹



1 解除された特定生産緑地の位置及び面積

番号	位置	面積	公告日
408-1	上条町3丁目105番	661㎡	令和3年11月17日
513-9	八田町5丁目4番6	671㎡	
513-9	八田町5丁目4番7	65㎡	
604-1	大手町1丁目175番	558㎡	
801-36	大留町2丁目4番5	619㎡	
809-6	出川町3丁目3番1	1,067㎡	

2 解除された特定生産緑地の区域

解除図のとおり

特定生産緑地解除図

縮尺 1/2,500

春日井市

408-1

1


縮尺

町名

村番号


面番

市一図

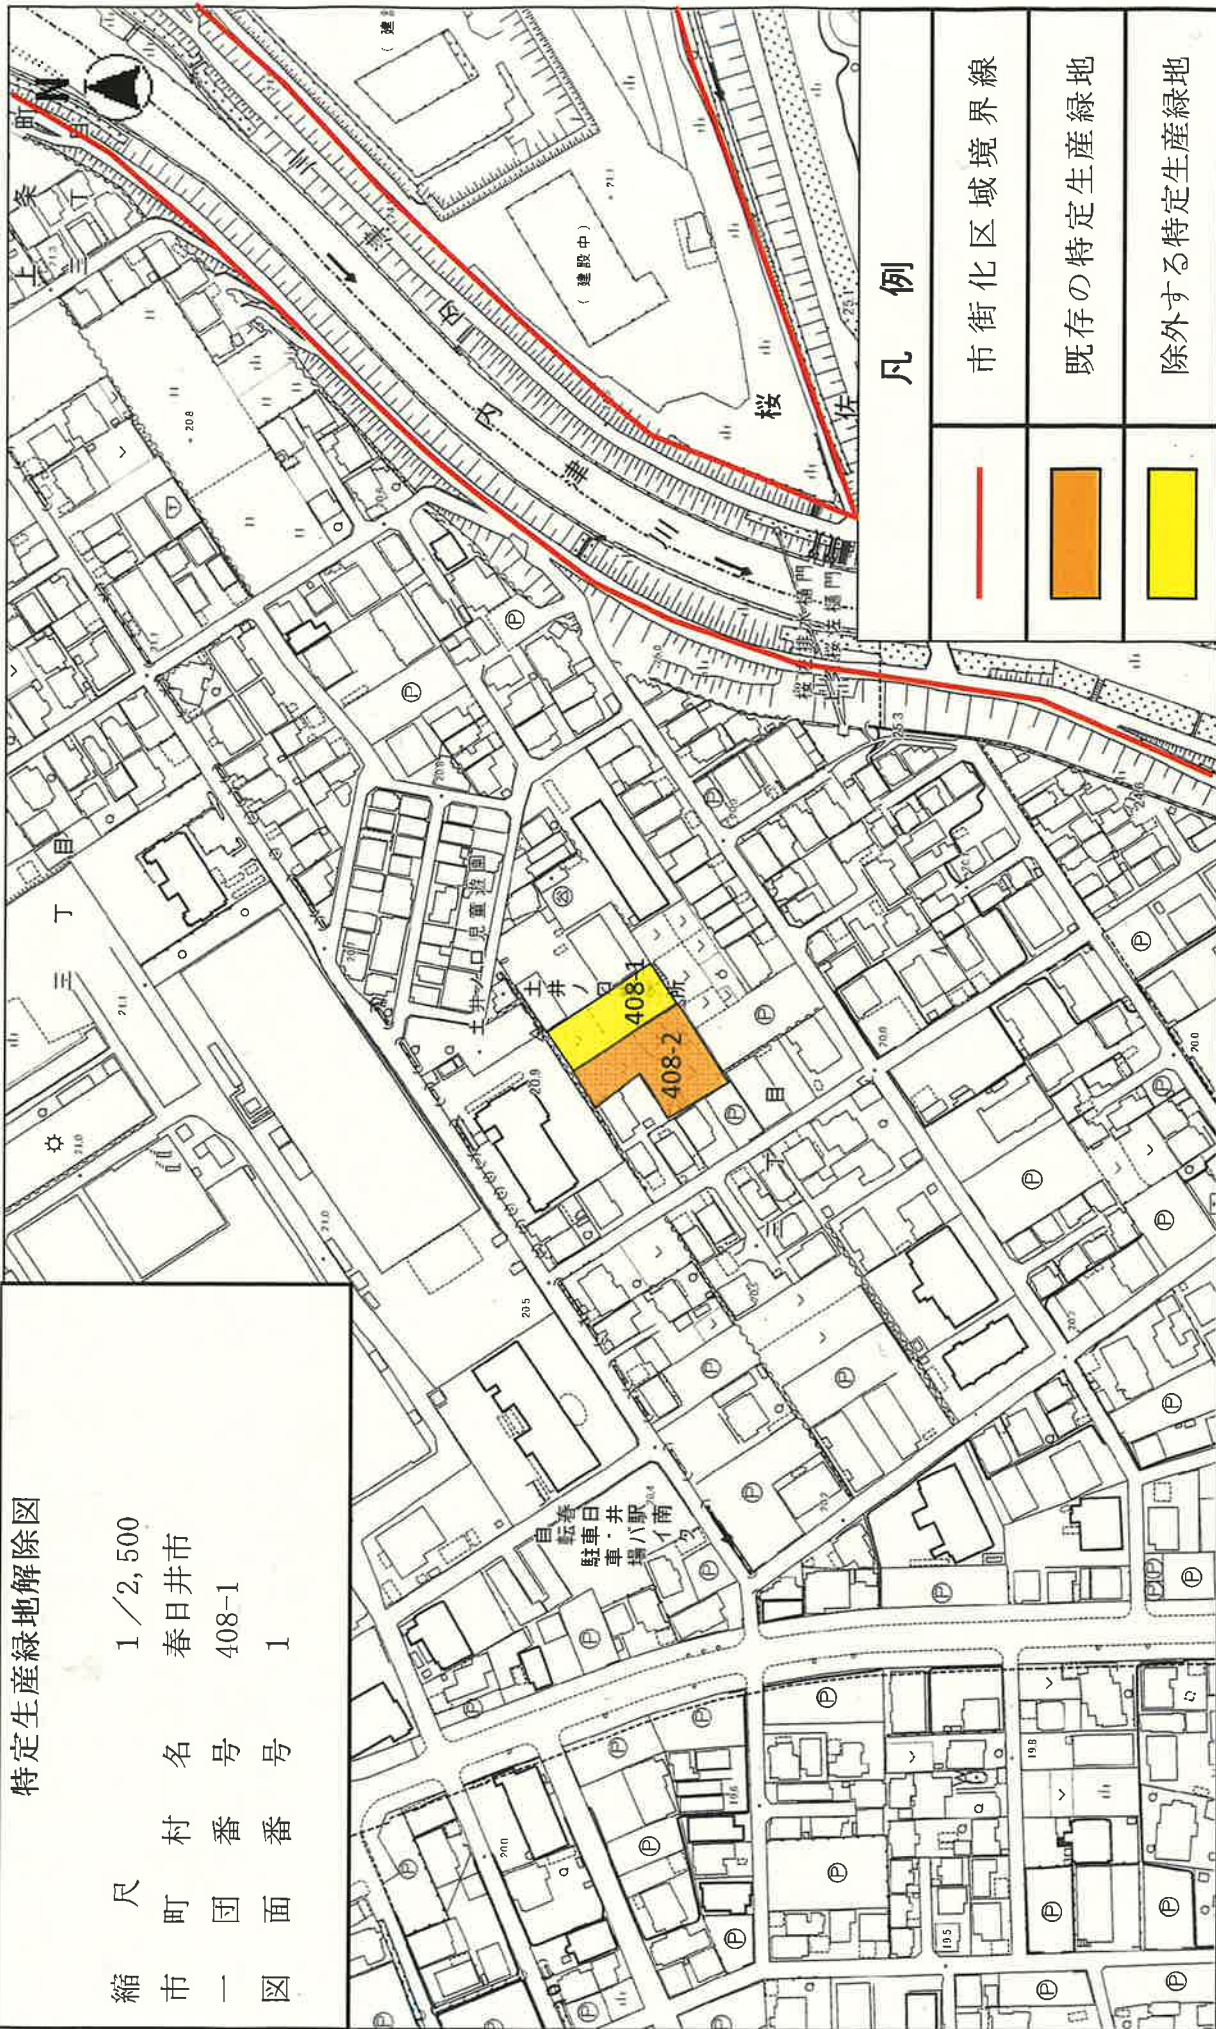

特定生産緑地解除図

縮尺 1/2,500
市 春日井市
町 五丁目
一 長池公園
図 513-9 513-10 513-11 513-14 513-15 513-17

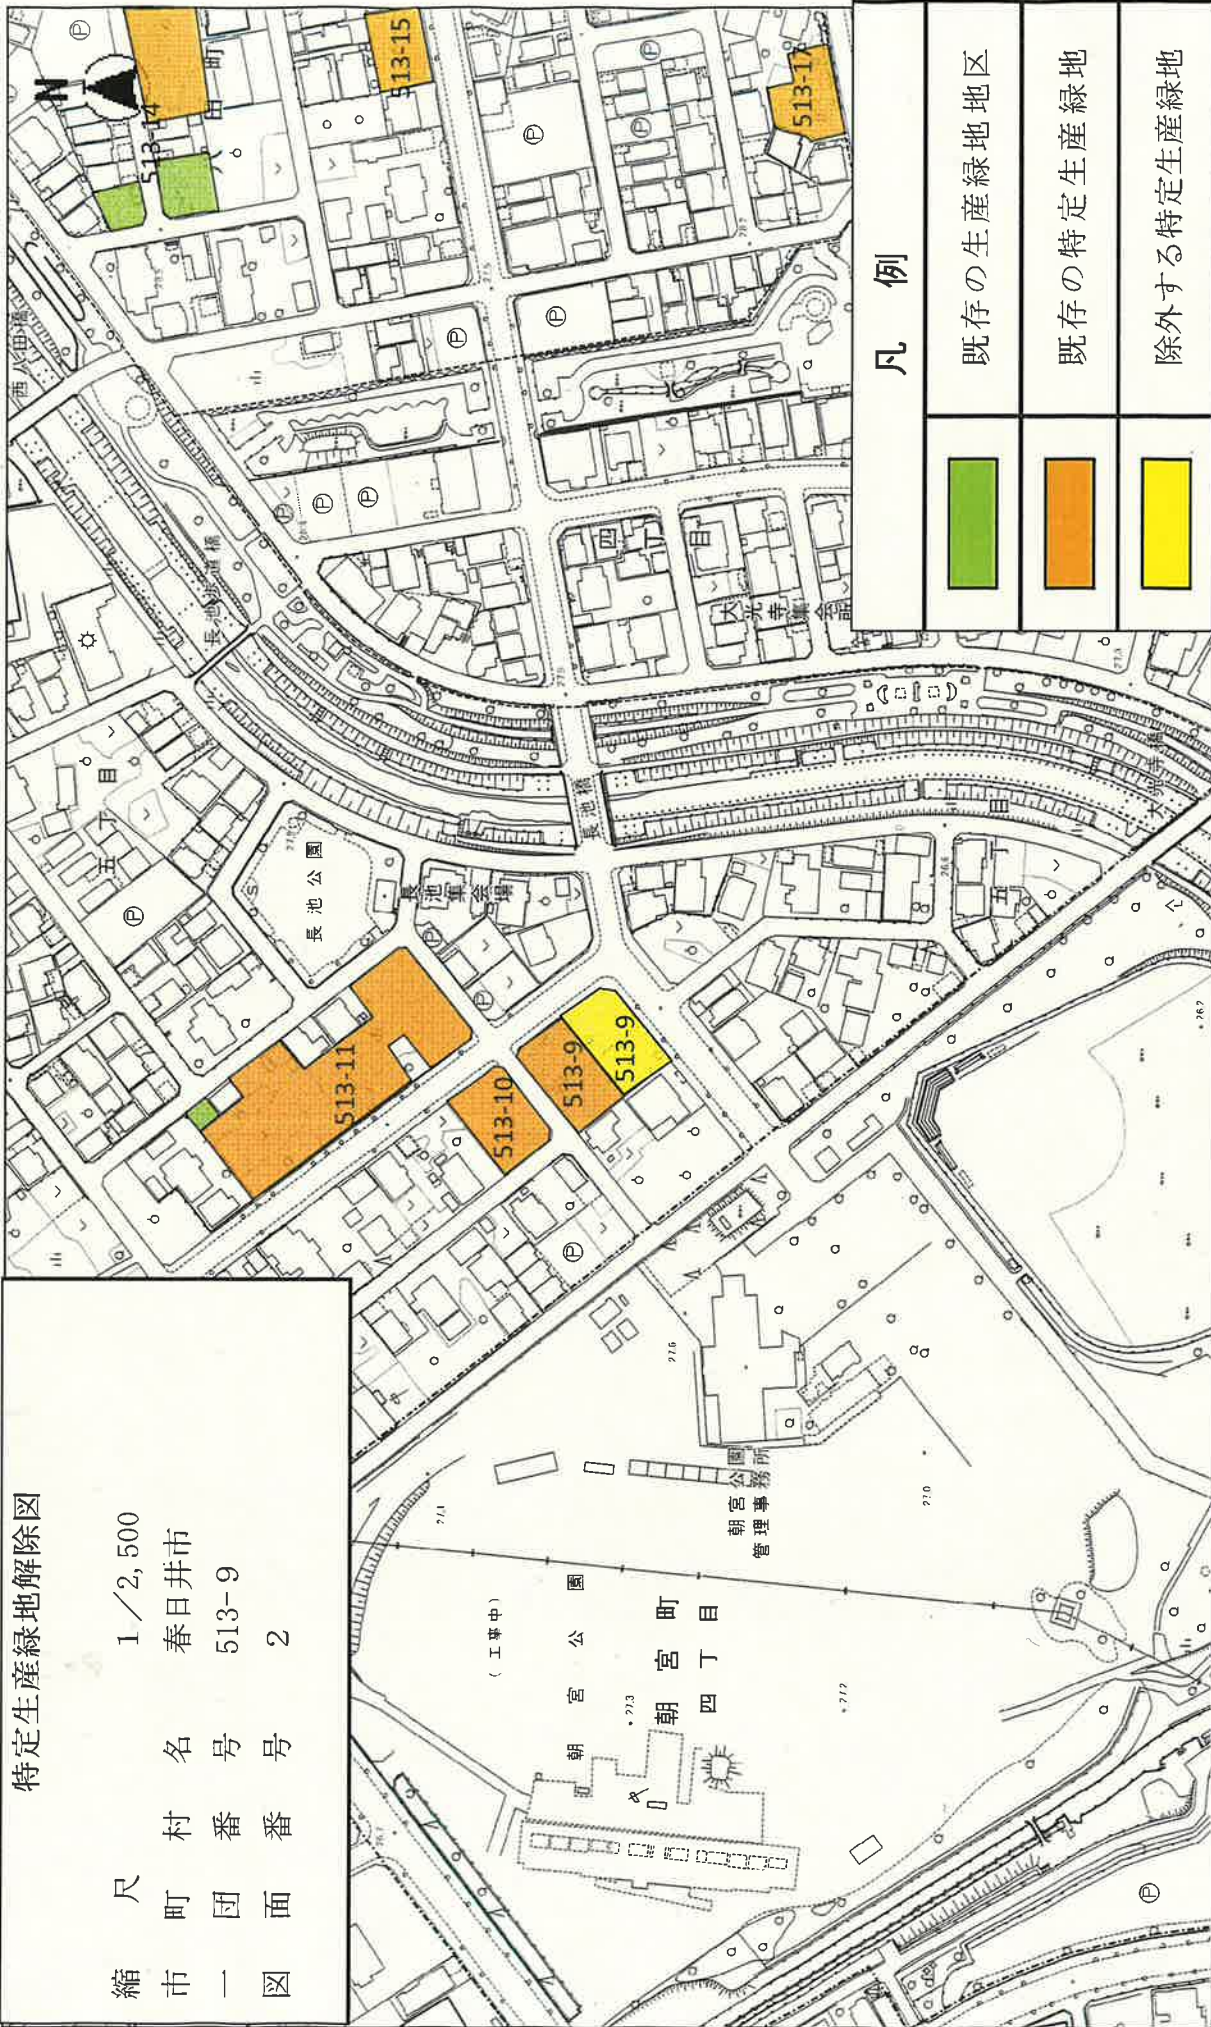

凡 例


	既存の生産緑地地区
	既存の特定生産緑地
	除外する特定生産緑地

縮尺 1:2500

2015.03.0 10 20 30 40 50 60 70 80

特定生産緑地解除図

縮尺 1/2,500
 市 町 村 名
 一 団 番 号
 図 面 番 号
 604-1 3

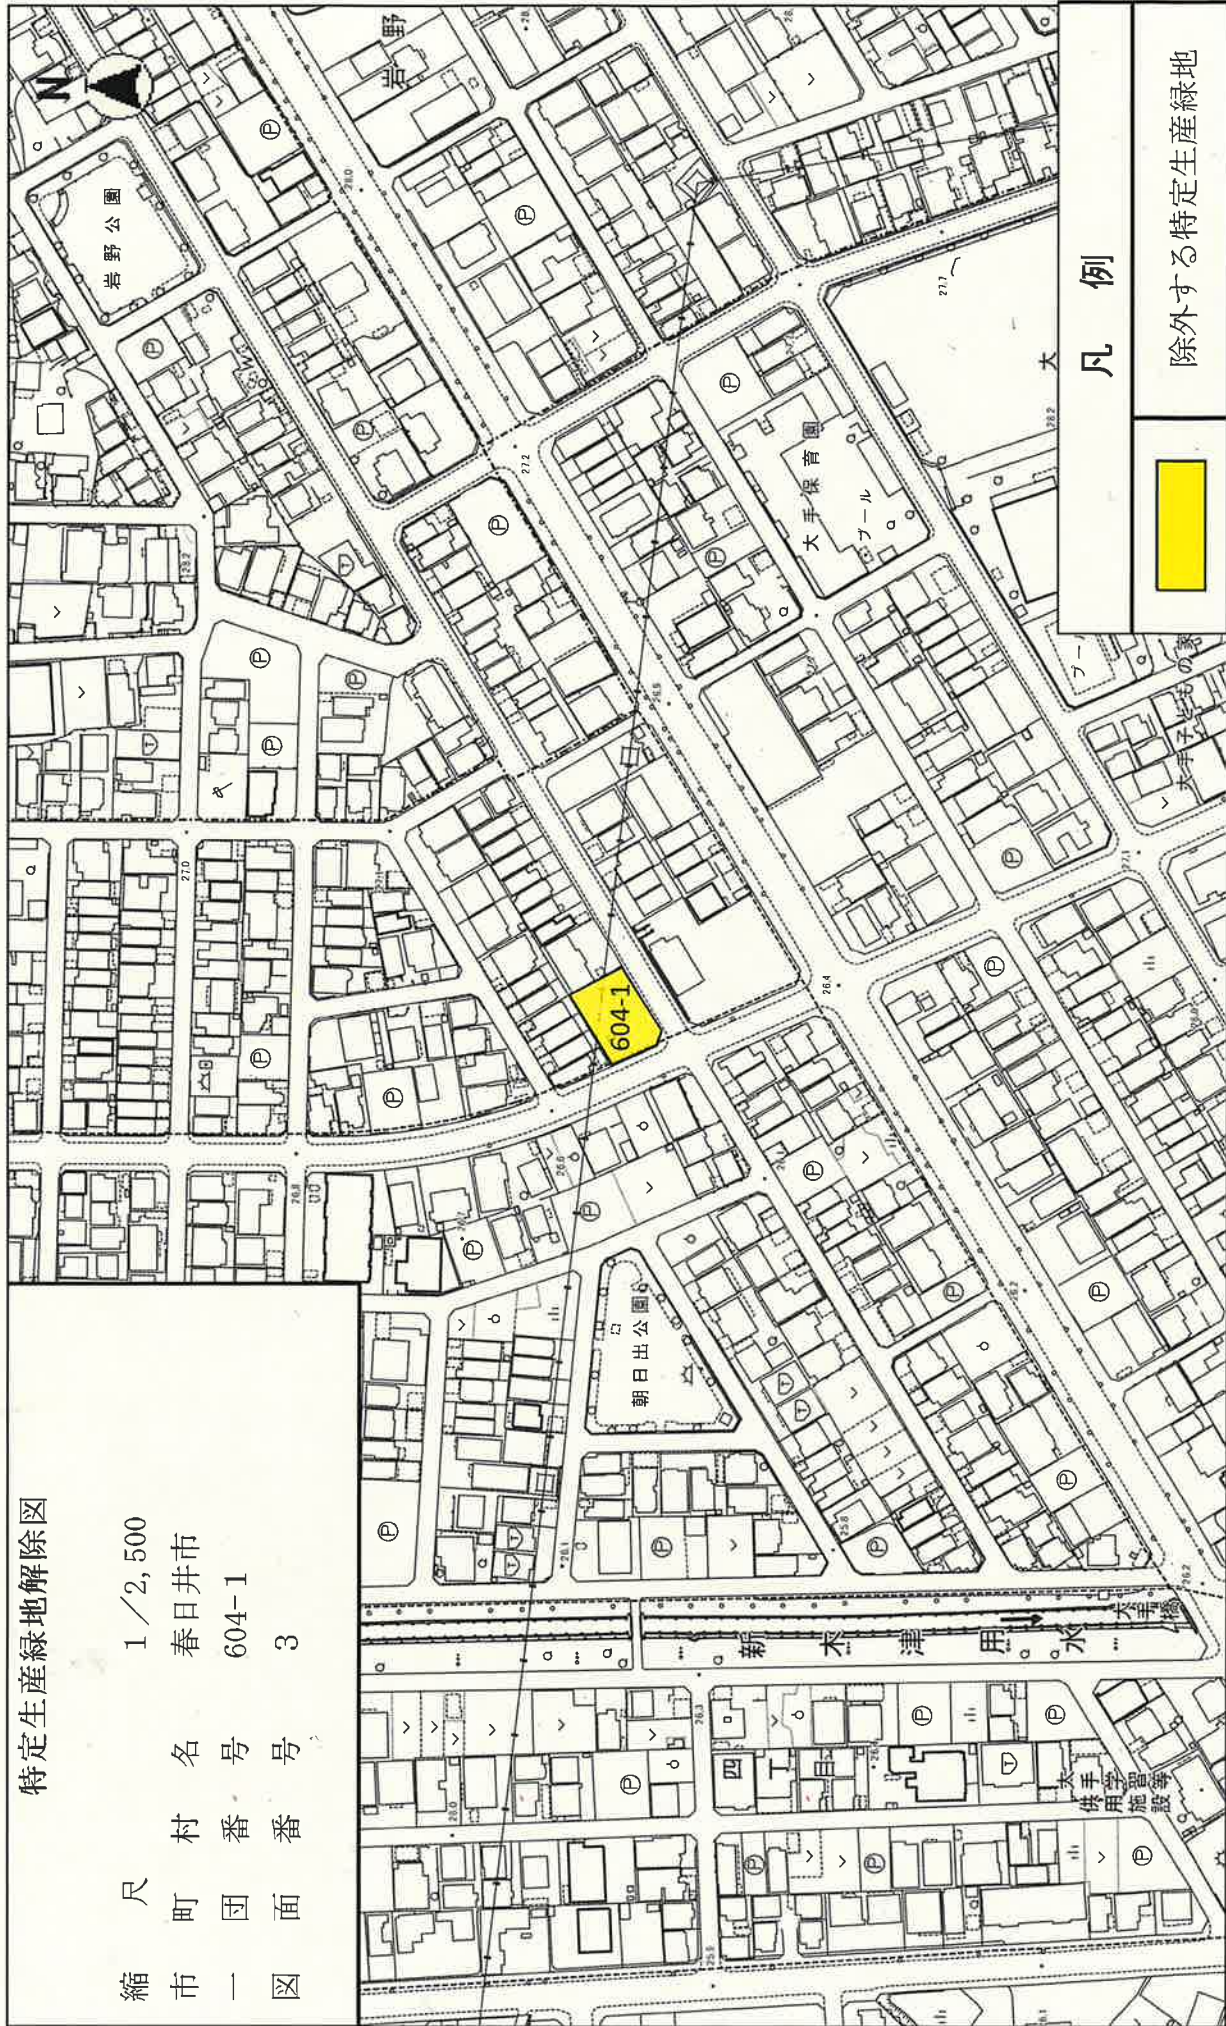

凡 例



除外する特定生産緑地

縮尺 1 : 2500



特定生産緑地解除図

縮尺 1/2,500
 市 春日井市
 町 目黒町
 団 番
 面 番
 図 号
 801-36
 4



凡 例


除外する特定生産緑地

縮尺 1 : 2500

2015.05.0 10 20 30 40 50 60 70 80 90

特定生産緑地解除図

縮尺 1/2,500
 市 町 村 名
 一 団 番 号
 図 面 番 号

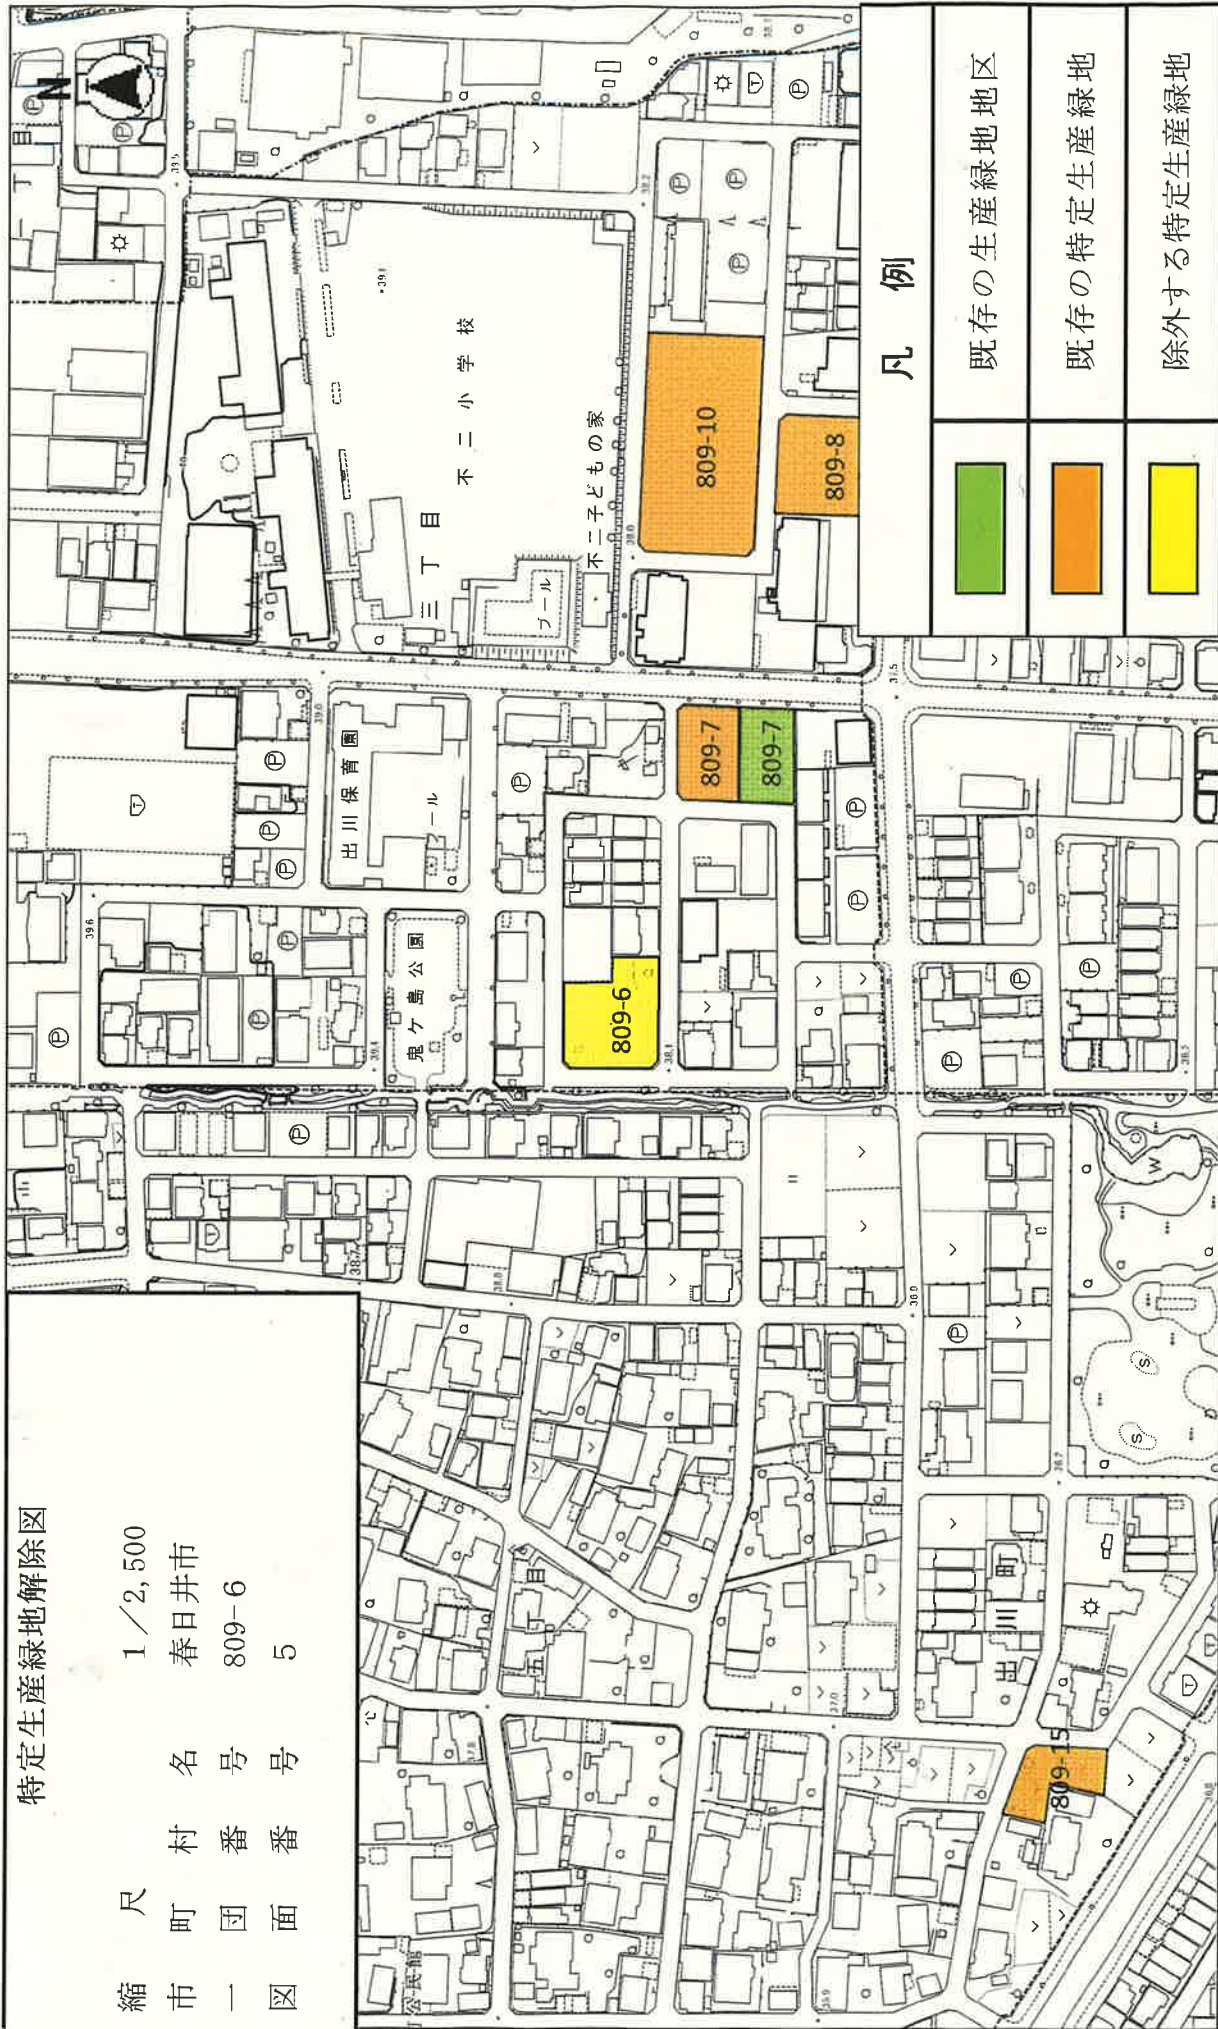

凡 例

	既存の生産緑地地区
	既存の特定生産緑地
	除外する特定生産緑地

縮尺 1:2500

