

令和元年10月3日付31春都政第436号

春日井市長付議

尾張都市計画生産緑地地区の変更について

令和元年11月18日提出
春日井市市長 伊藤 太

31 春都政第 436 号
令和元年10月3日

春日井市都市計画審議会

会長 磯部 友彦 様

春日井市長 伊藤 太



尾張都市計画生産緑地地区の変更について（付議）

このことについて、都市計画法（昭和43年法律第100号）第21条第2項の規定において準用する同法第19条第1項の規定に基づき、春日井市都市計画審議会に付議します。

付議事項

春日井市決定

第1号議案「尾張都市計画生産緑地地区の変更について」

尾張都市計画生産緑地地区の変更（春日井市決定）

都市計画生産緑地地区を次のように変更する。

面 積	備 考
約 29.2 h a	

「位置及び区域は計画図表示のとおり」

理 由

市街化区域に存する農地等のうち、公害又は災害の防止、農林漁業と調和した都市環境の保全等良好な生活環境の確保に相当の効用があり、公共施設等の敷地の用に供する土地として適している土地について、生産緑地法の本旨にのっとり生産緑地地区を指定しているが、同法第 14 条の生産緑地地区内における制限の解除が行われたもの、地積更正による面積変更がされたもの、及び土地区画整理事業の仮換地指定に伴うものについて、一部区域等を変更するものである。

変更状況調書 春日井市決定

生産緑地地区の一団数及び面積

	変更前	増減	変更後
一団数	290団地	-12団地	278団地
面積	約31.1ha (310,817 m ²)	約-1.9ha (-19,262 m ²)	約29.2ha (291,555 m ²)

箇所別調書


一団番号	増減	変更面積	理由番号	理由
102-1	除外	-561 m ²	4-③	仮換地指定で位置変更により除外
102-4	除外	-885 m ²	4-③	仮換地指定で位置変更により除外
102-6	除外	-904 m ²	4-③	仮換地指定で位置変更により除外
102-10	指定	767 m ²	4-③	仮換地指定で新たに位置を指定
102-11	指定	500 m ²	4-③	仮換地指定で新たに位置を指定
103-3	除外	-1,699 m ²	4-③	仮換地指定で位置変更により除外
103-4	除外	-656 m ²	4-③	仮換地指定で位置変更により除外
103-6	除外	-1,527 m ²	4-③	仮換地指定で位置変更により除外
103-10	指定	674 m ²	4-③	仮換地指定で新たに位置を指定
103-11	指定	632 m ²	4-③	仮換地指定で新たに位置を指定
104-1	除外	-1,298 m ²	4-③	仮換地指定で位置変更により除外
104-3	除外	-588 m ²	4-③	仮換地指定で位置変更により除外
104-4	除外	-1,219 m ²	4-③	仮換地指定で位置変更により除外
104-10	指定	500 m ²	4-③	仮換地指定で新たに位置を指定
104-11	指定	543 m ²	4-③	仮換地指定で新たに位置を指定
104-12	指定	602 m ²	4-③	仮換地指定で新たに位置を指定
105-5	除外	-1,229 m ²	4-③	仮換地指定で位置変更により除外
105-6	除外	-615 m ²	4-③	仮換地指定で位置変更により除外
105-7	除外	-1,130 m ²	4-③	仮換地指定で位置変更により除外
105-8	除外	-750 m ²	4-③	仮換地指定で位置変更により除外
105-10	除外	-879 m ²	4-③	仮換地指定で位置変更により除外
105-11	除外	-1,090 m ²	4-③	仮換地指定で位置変更により除外
105-12	除外	-771 m ²	4-③	仮換地指定で位置変更により除外
105-13	除外	-505 m ²	4-③	仮換地指定で位置変更により除外
105-14	除外	-547 m ²	4-③	仮換地指定で位置変更により除外
105-15	除外	-776 m ²	4-③	仮換地指定で位置変更により除外

105-16	除外	-920 m ²	4-③	仮換地指定で位置変更により除外
105-18	除外	-2, 203 m ²	4-③	仮換地指定で位置変更により除外
105-20	指定	599 m ²	4-③	仮換地指定で新たに位置を指定
105-21	指定	816 m ²	4-③	仮換地指定で新たに位置を指定
105-22	指定	771 m ²	4-③	仮換地指定で新たに位置を指定
105-23	指定	1, 227 m ²	4-③	仮換地指定で新たに位置を指定
105-24	指定	1, 101 m ²	4-③	仮換地指定で新たに位置を指定
105-25	指定	1, 101 m ²	4-③	仮換地指定で新たに位置を指定
107-1	除外	-4, 978 m ²	4-③	仮換地指定で位置変更により除外
107-10	指定	2, 192 m ²	4-③	仮換地指定で新たに位置を指定
108-8	除外	-575 m ²	4-①	主たる従事者の故障
114-5	除外	-1, 595 m ²	4-③	仮換地指定で位置変更により除外
114-6	除外	-1, 028 m ²	4-③	仮換地指定で位置変更により除外
114-10	指定	695 m ²	4-③	仮換地指定で新たに位置を指定
114-11	指定	593 m ²	4-③	仮換地指定で新たに位置を指定
302-10	一部除外	-1 m ²	4-④	地積更正で変更
506-6	一部除外	-1 m ²	4-④	地積更正で変更
512-4	除外	-707 m ²	4-①	主たる従事者の死亡
512-5	一部除外	-1, 252 m ²	4-①	主たる従事者の死亡
607-1	除外	-1, 149 m ²	4-①	主たる従事者の死亡・故障
710-34	一部除外	-1 m ²	4-④	地積更正で変更
801-45	除外	-726 m ²	4-①	主たる従事者の故障
906-2	一部指定	68 m ²	4-④	地積更正で変更
906-3	一部指定	9 m ²	4-④	地積更正で変更
906-4	一部指定	15 m ²	4-④	地積更正で変更
906-5	一部指定	16 m ²	4-④	地積更正で変更
906-6	一部除外	-117 m ²	4-④	地積更正で変更
906-7	一部指定	40 m ²	4-④	地積更正で変更
906-8	一部除外	-31 m ²	4-④	地積更正で変更
906-9	一部指定	29 m ²	4-④	地積更正で変更
906-10	一部指定	23 m ²	4-④	地積更正で変更

9 0 6 - 1 1	一部指定	1 3 8 m ²	4 - ④	地積更正で変更
	除外 (減)	- 3 2, 9 1 3 m ²		
	指定 (増)	+ 1 3, 6 5 1 m ²		
	合 計	- 1 9, 2 6 2 m ²		

総括図


都市計画区域名 尾張都市計画
市町村名 春日井市

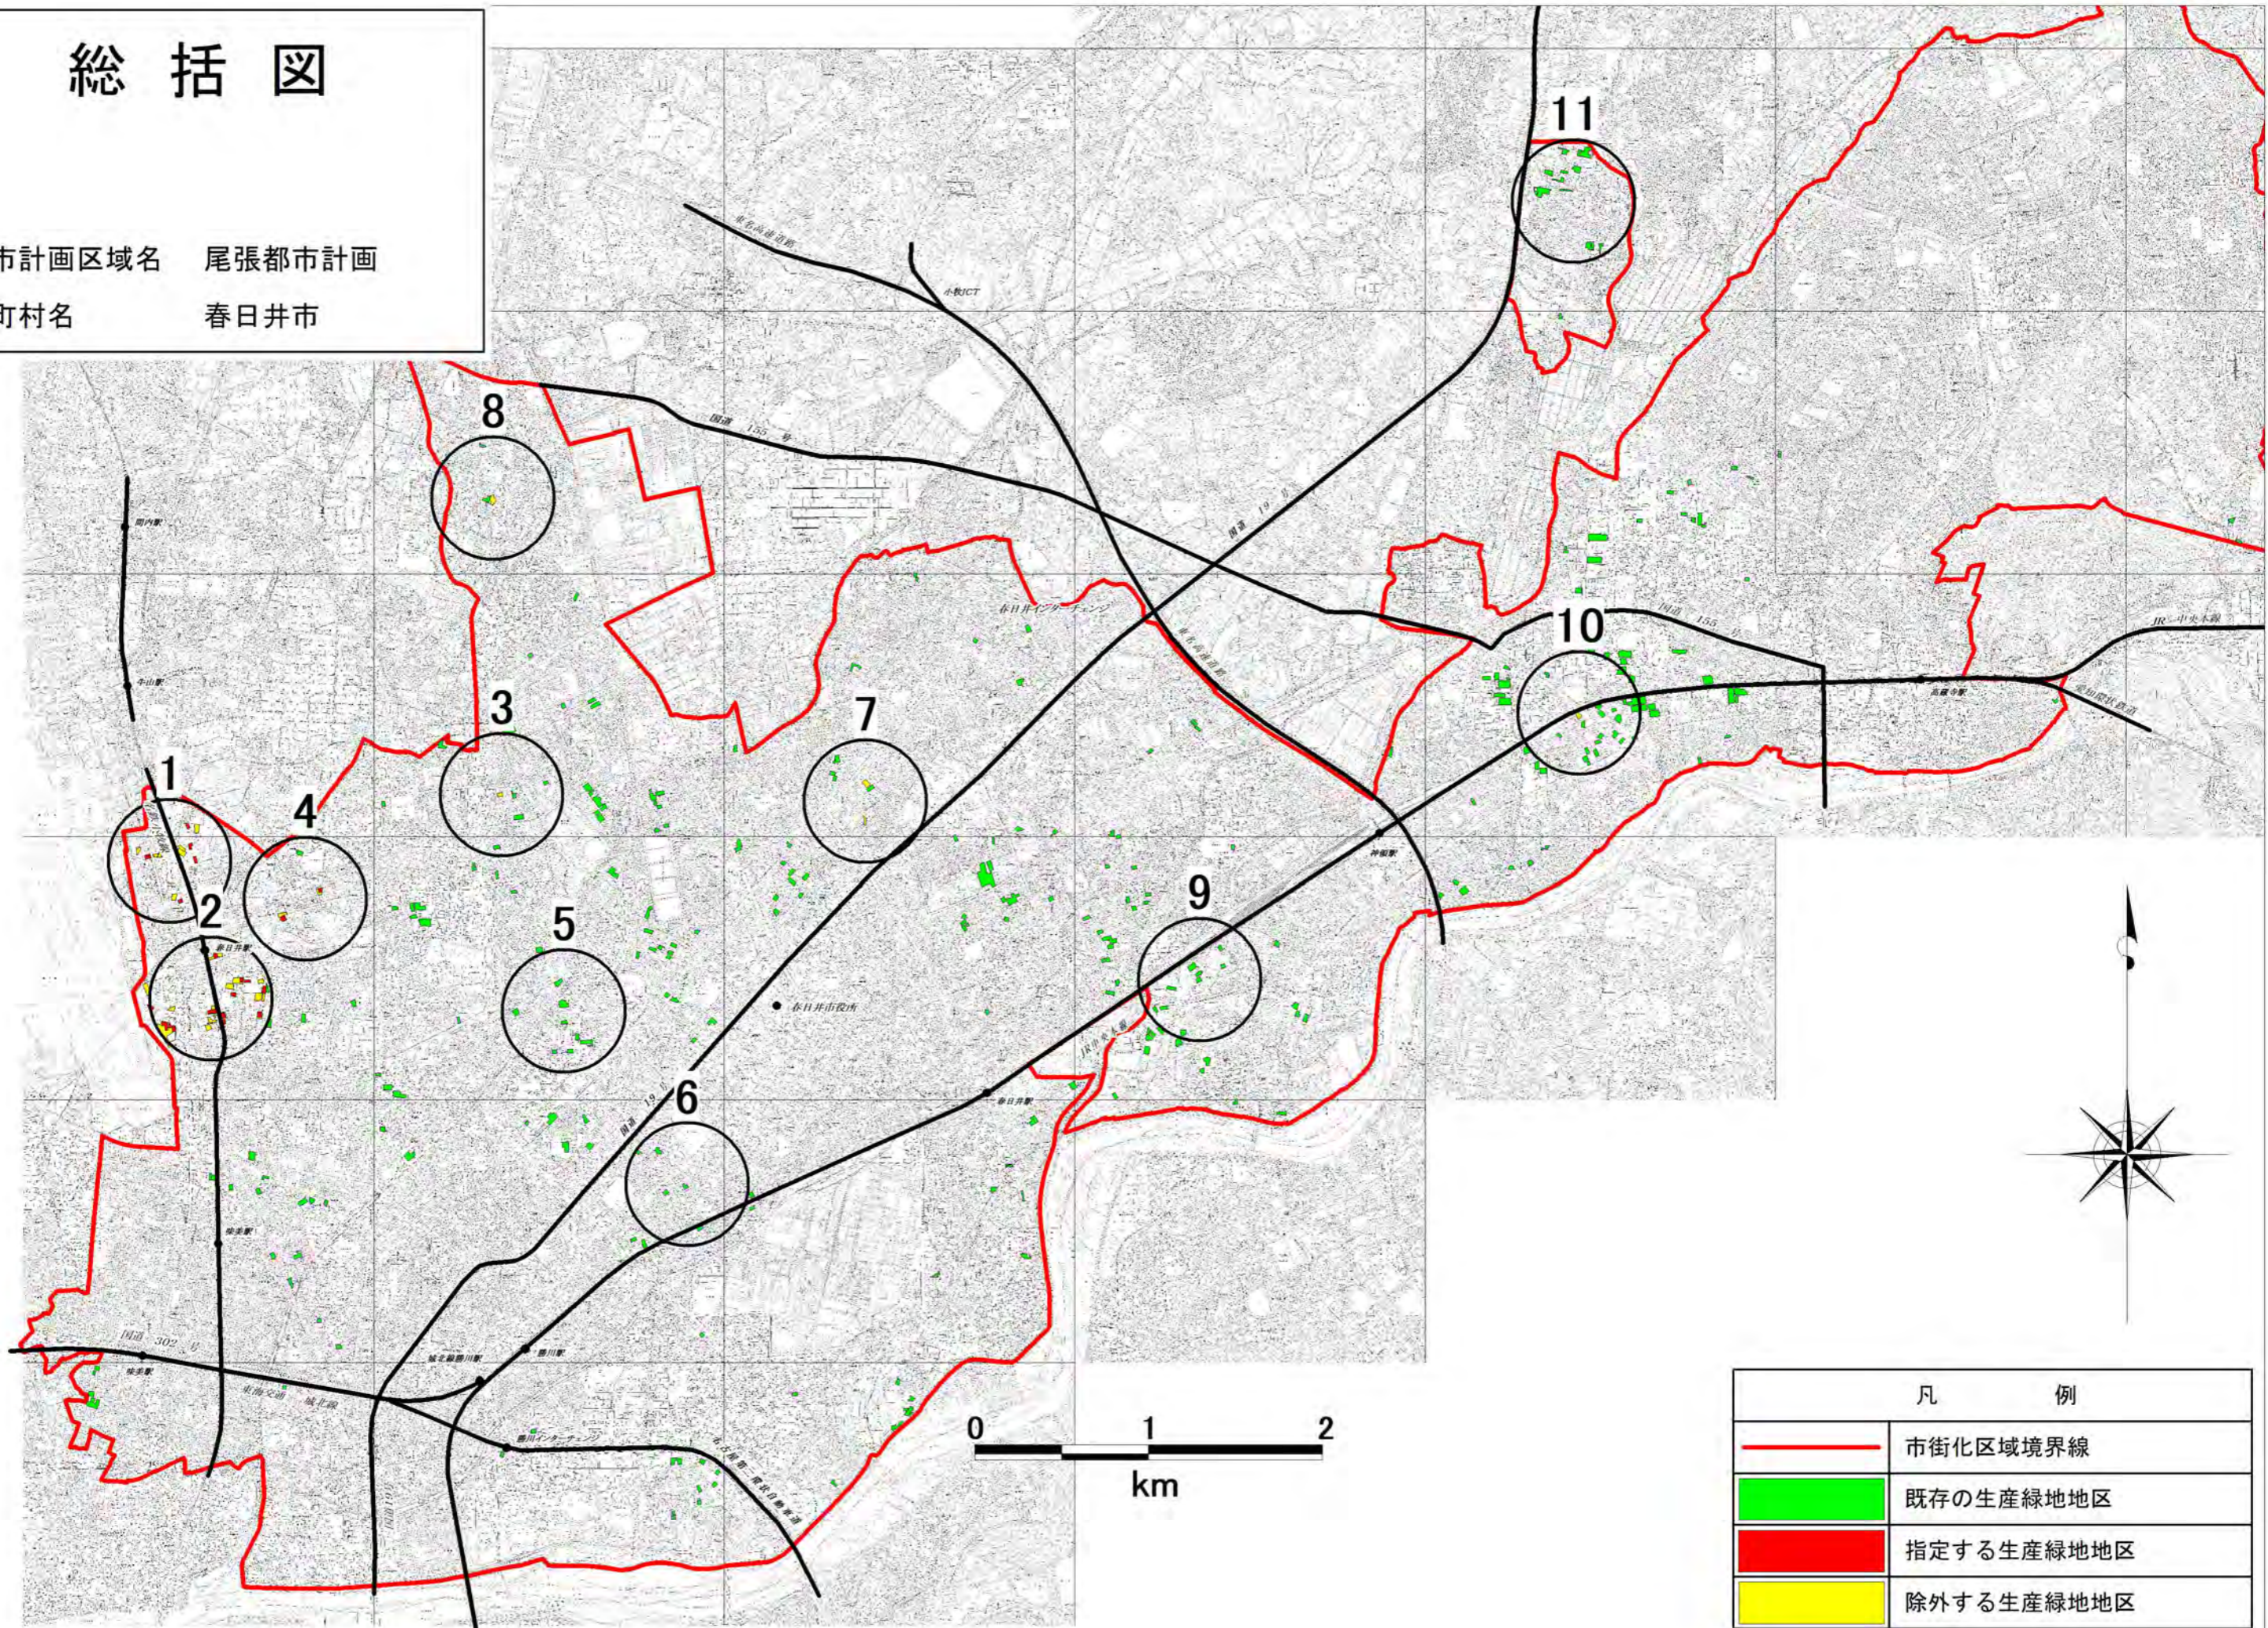

凡 例	
	市街化区域境界線
	既存の生産緑地地区
	指定する生産緑地地区
	除外する生産緑地地区

計 画 図



都市計画区域名 尾張都市計画
 市 町 村 名 春日井市
 図 面 番 号 1

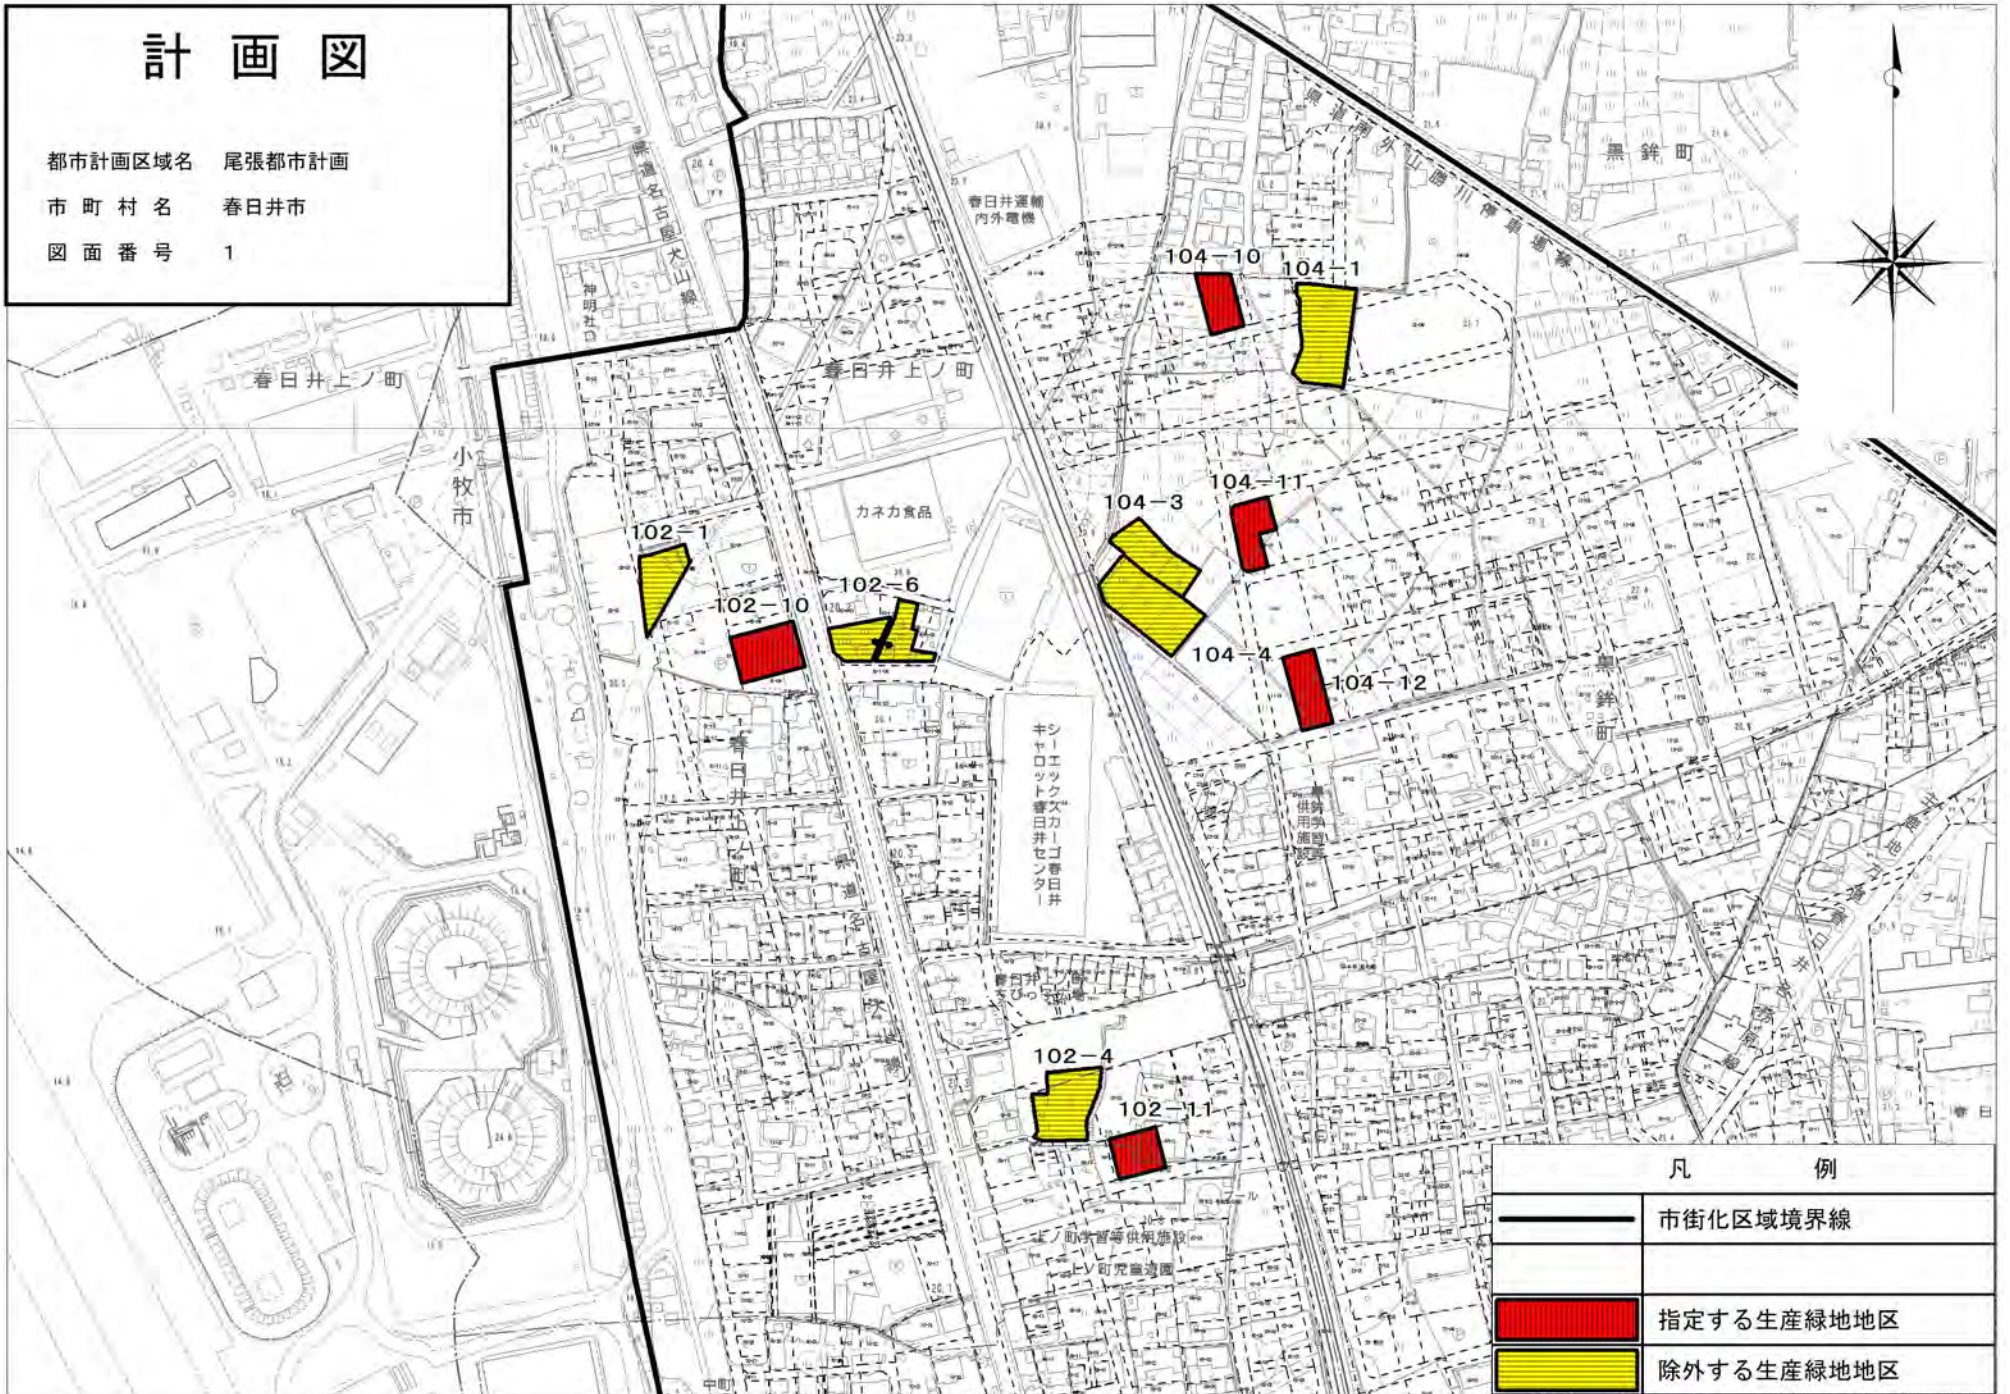

凡 例	
	市街化区域境界線
	指定する生産緑地地区
	除外する生産緑地地区

計 画 図


都市計画区域名 尾張都市計画
 市町村名 春日井市
 図面番号 2

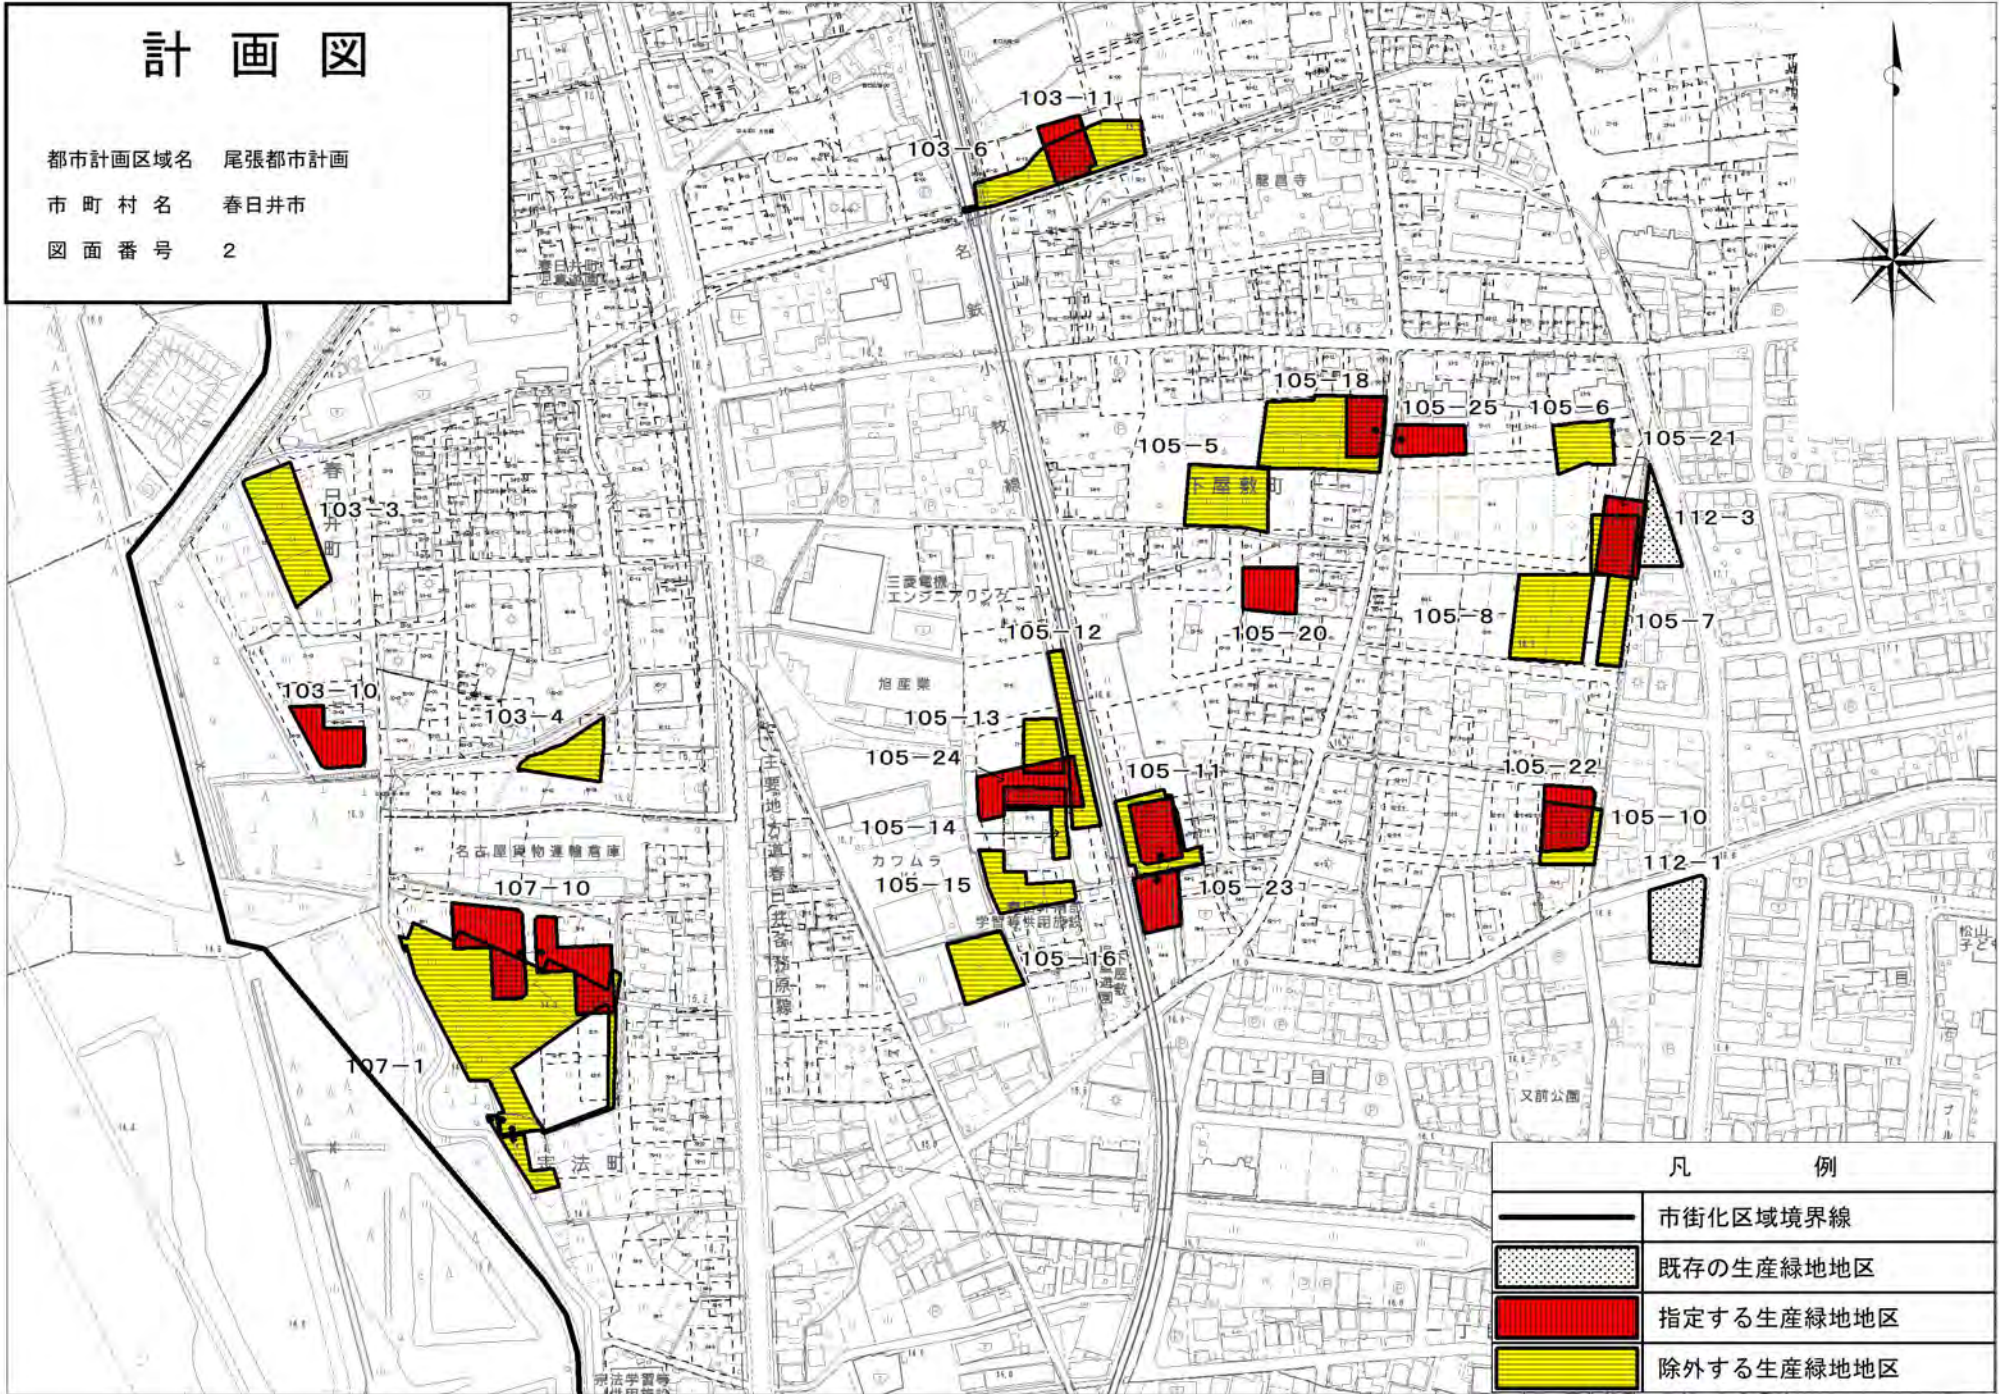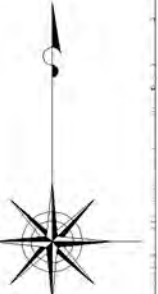

凡 例	
	市街化区域境界線
	既存の生産緑地地区
	指定する生産緑地地区
	除外する生産緑地地区

計 画 図


都市計画区域名 尾張都市計画
 市 町 村 名 春日井市
 図 面 番 号 3

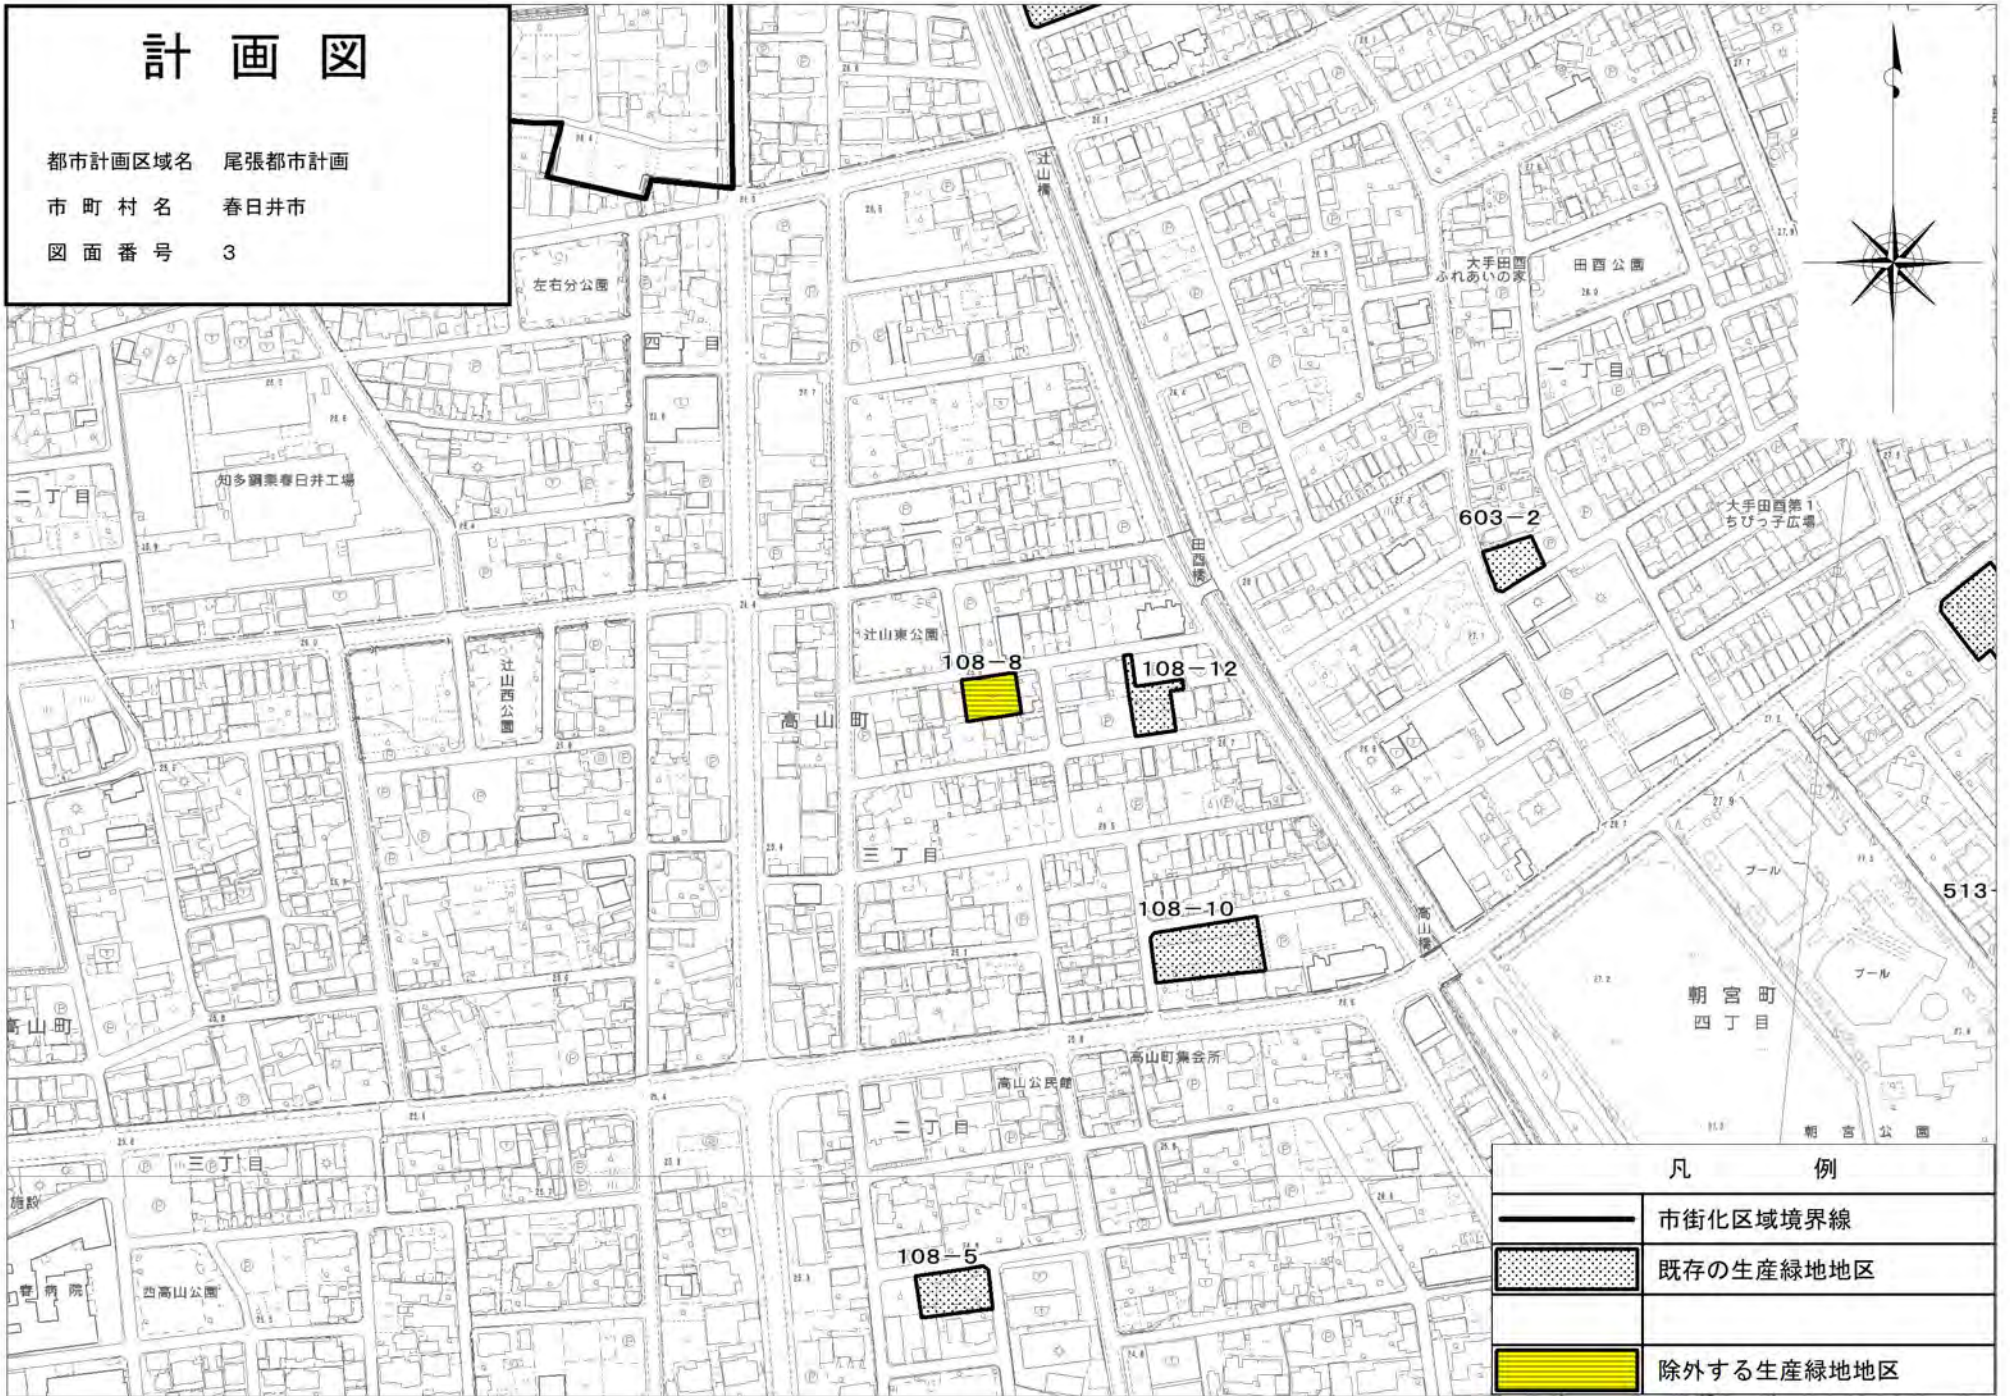

凡 例	
	市街化区域境界線
	既存の生産緑地地区
	除外する生産緑地地区

計 画 図


都市計画区域名 尾張都市計画
 市町村名 春日井市
 図面番号 4

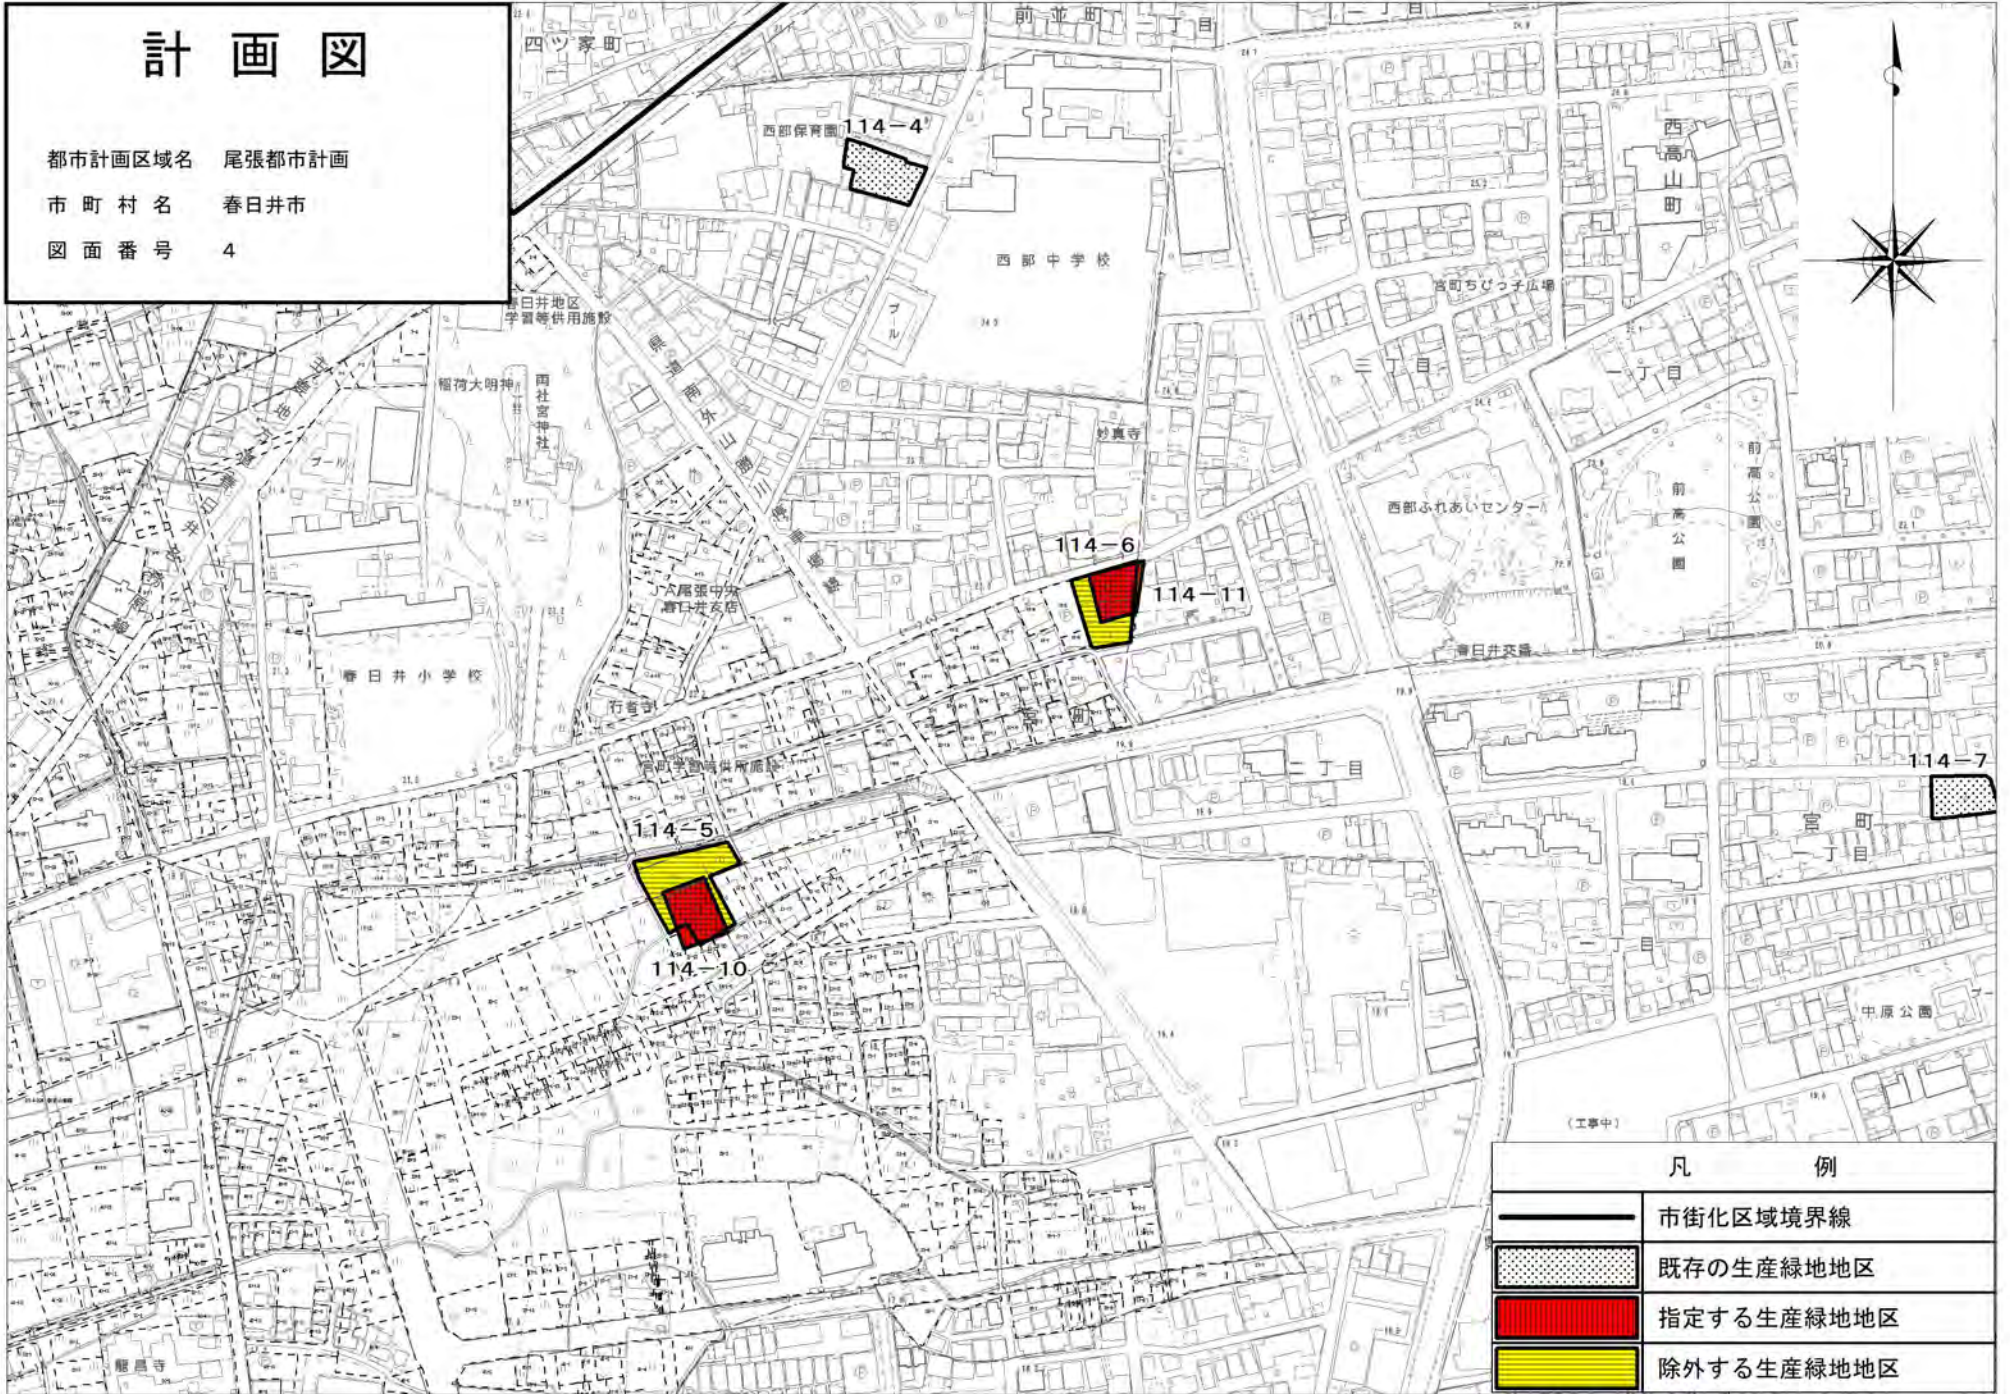

凡 例	
	市街化区域境界線
	既存の生産緑地地区
	指定する生産緑地地区
	除外する生産緑地地区

計 画 図


都市計画区域名 尾張都市計画
 市 町 村 名 春日井市
 図 面 番 号 5

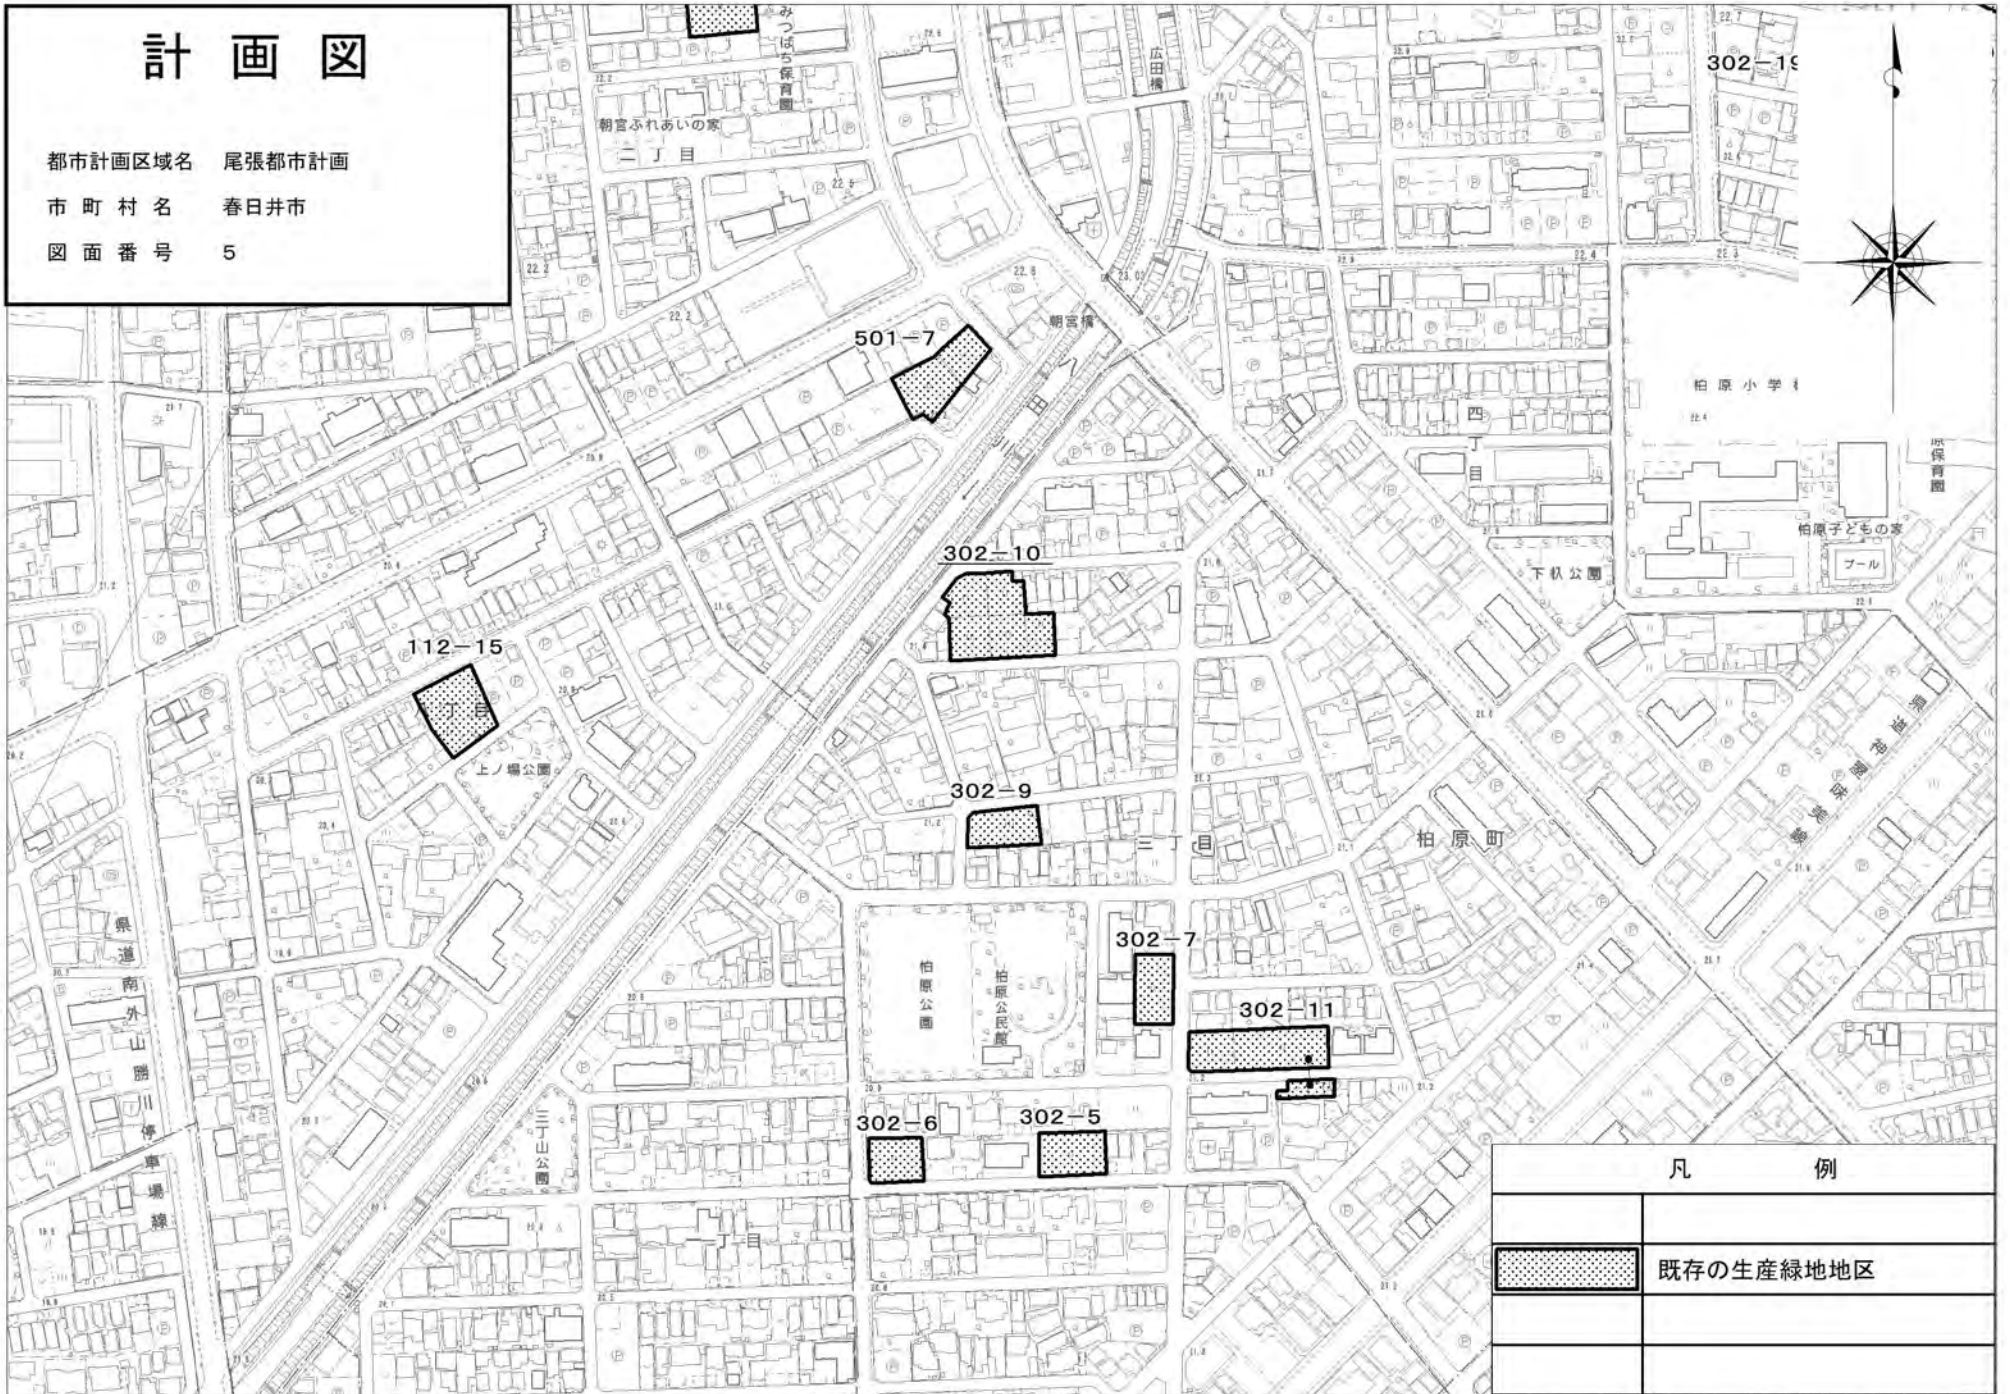

凡 例	
	既存の生産緑地地区

計 画 図


都市計画区域名 尾張都市計画
 市 町 村 名 春日井市
 図 面 番 号 6

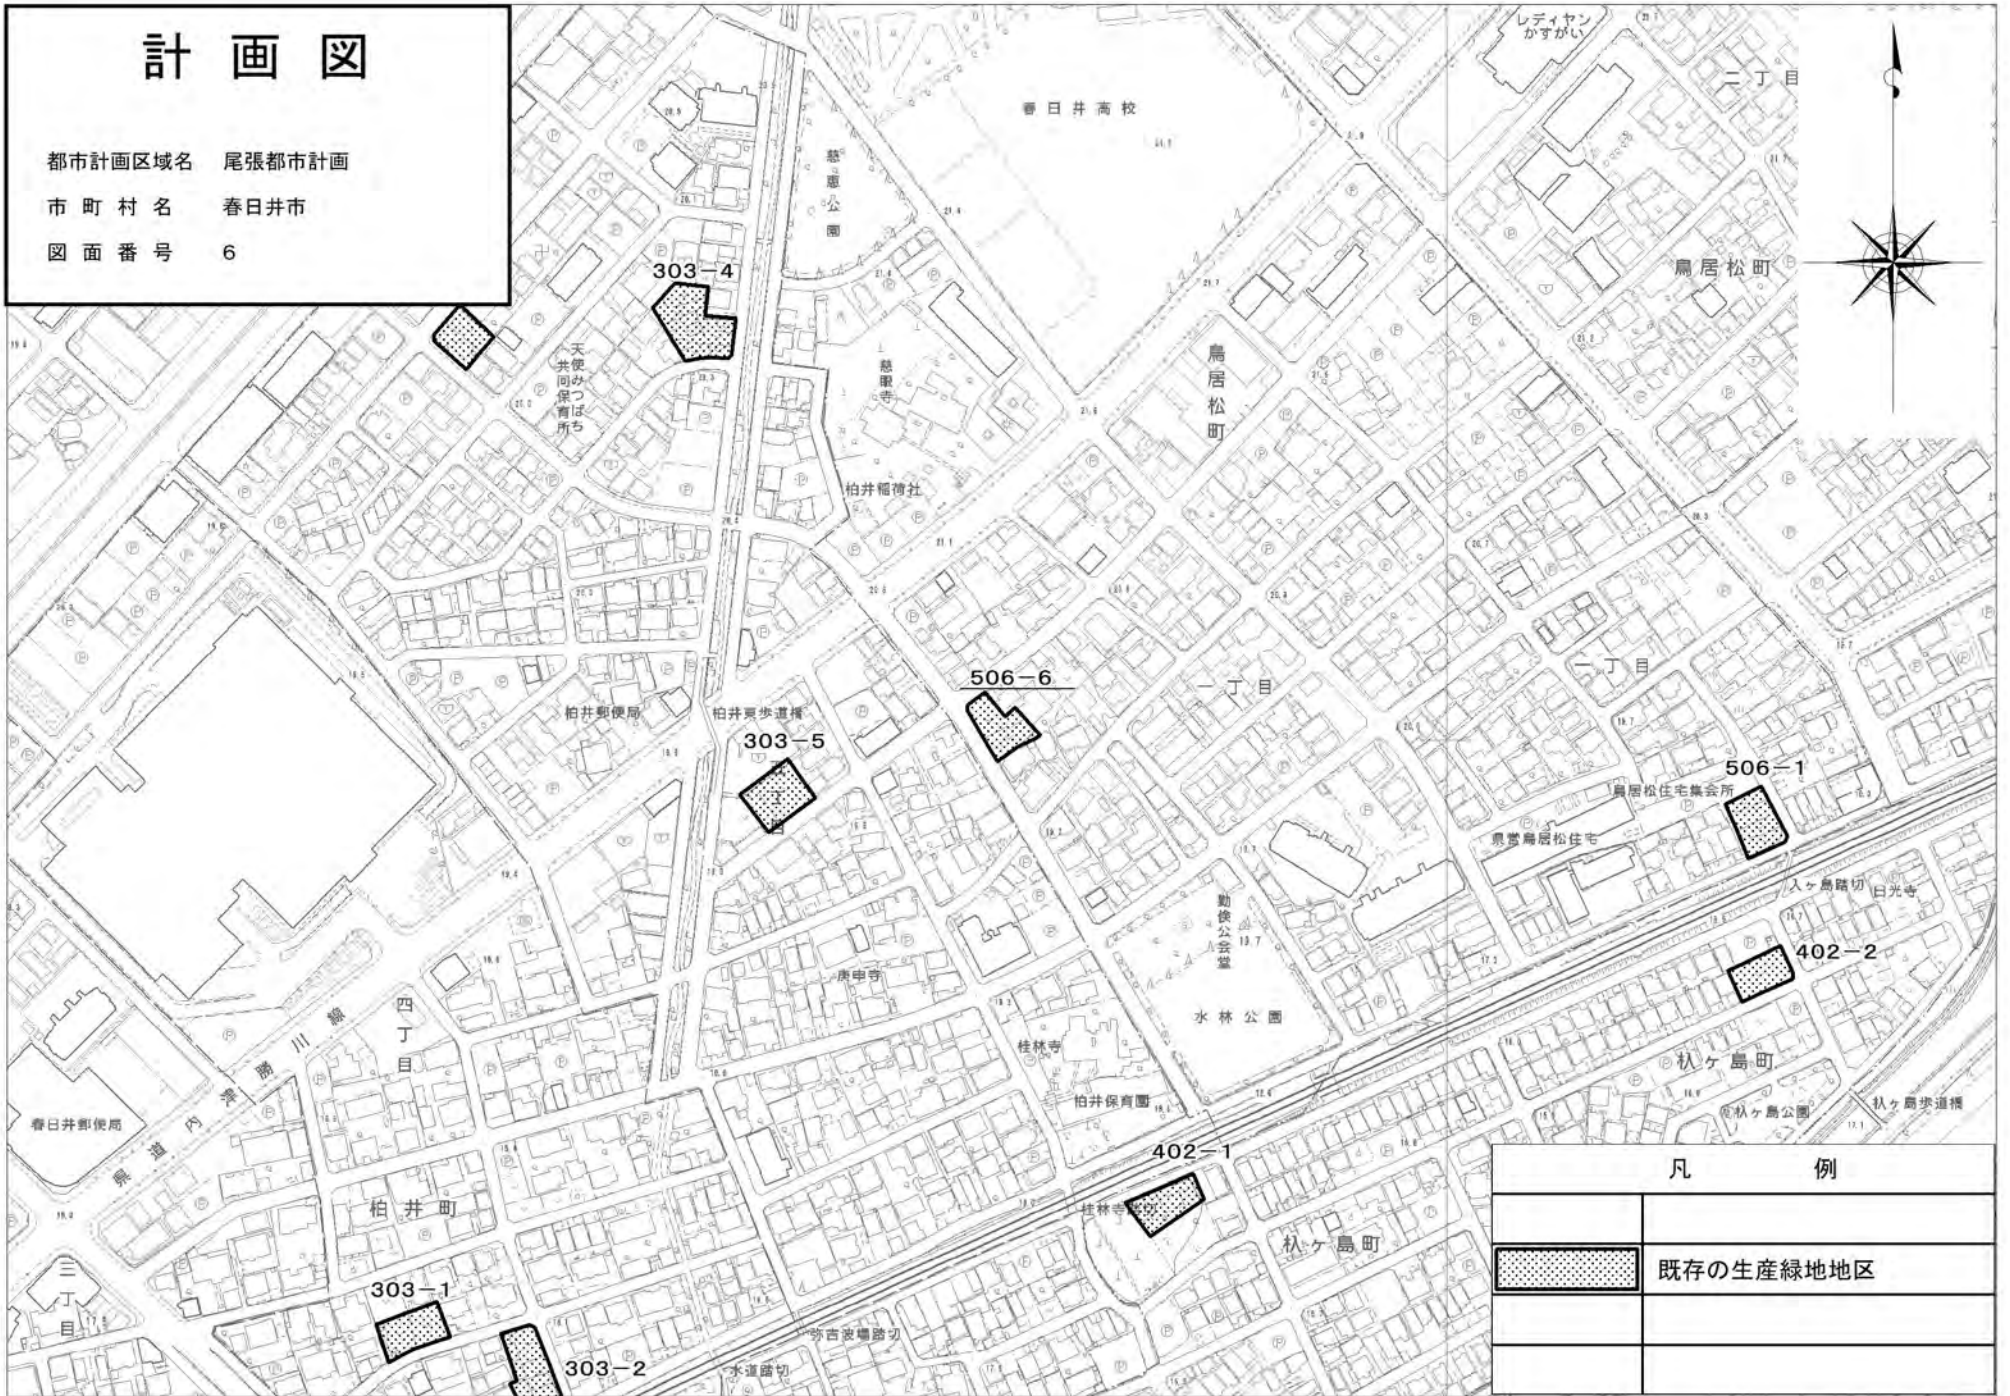

凡 例	
	既存の生産緑地地区

計 画 図


都市計画区域名 尾張都市計画
 市 町 村 名 春日井市
 図 面 番 号 7

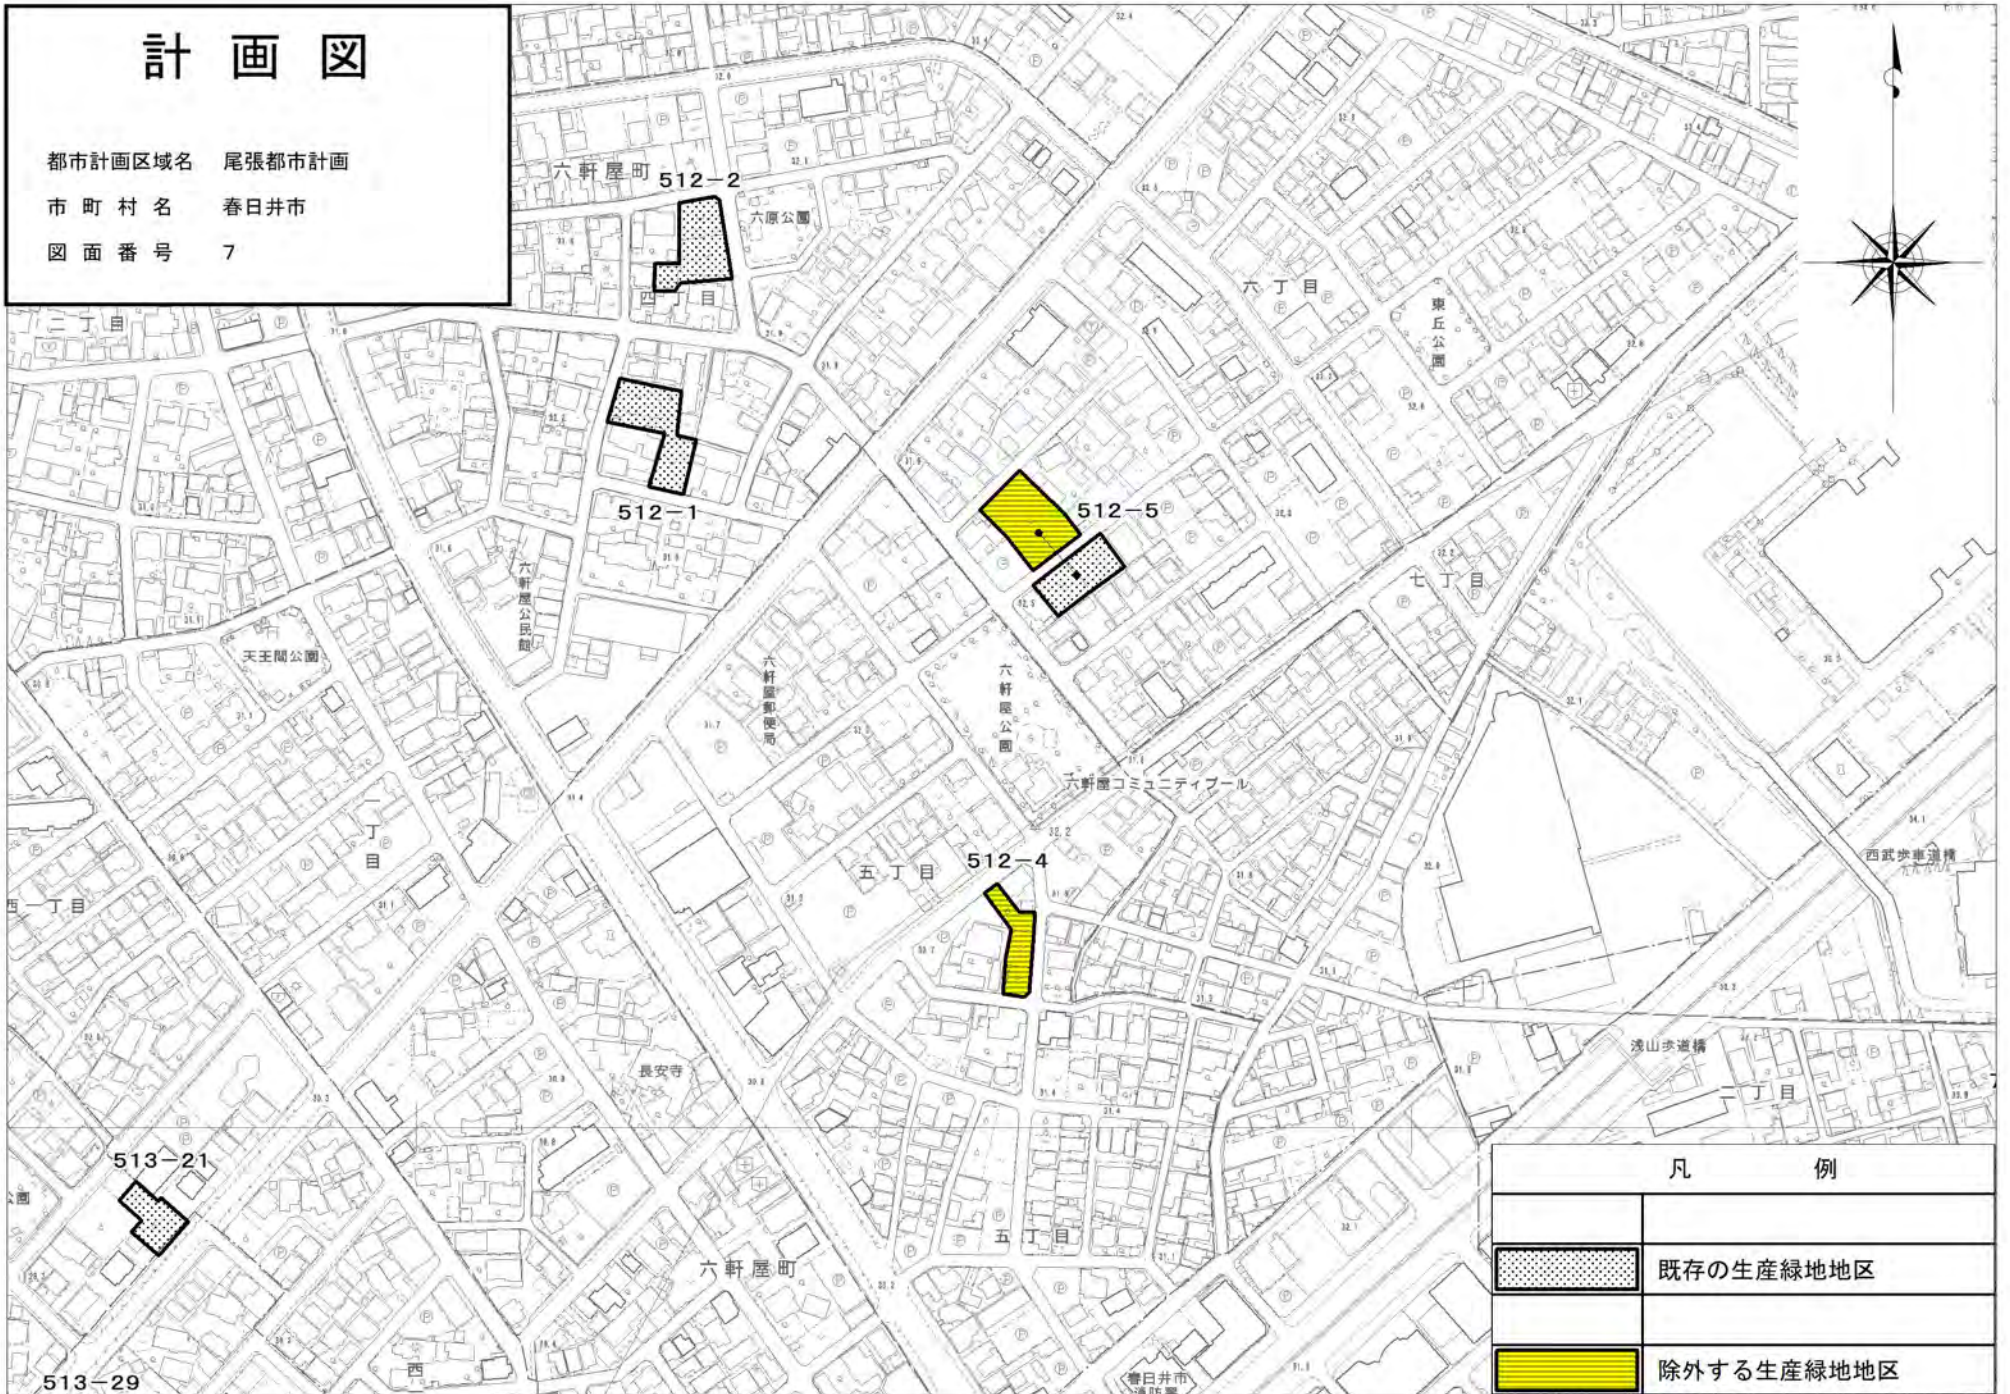

凡 例	
	既存の生産緑地地区
	除外する生産緑地地区

計 画 図


都市計画区域名 尾張都市計画
 市 町 村 名 春日井市
 図 面 番 号 8

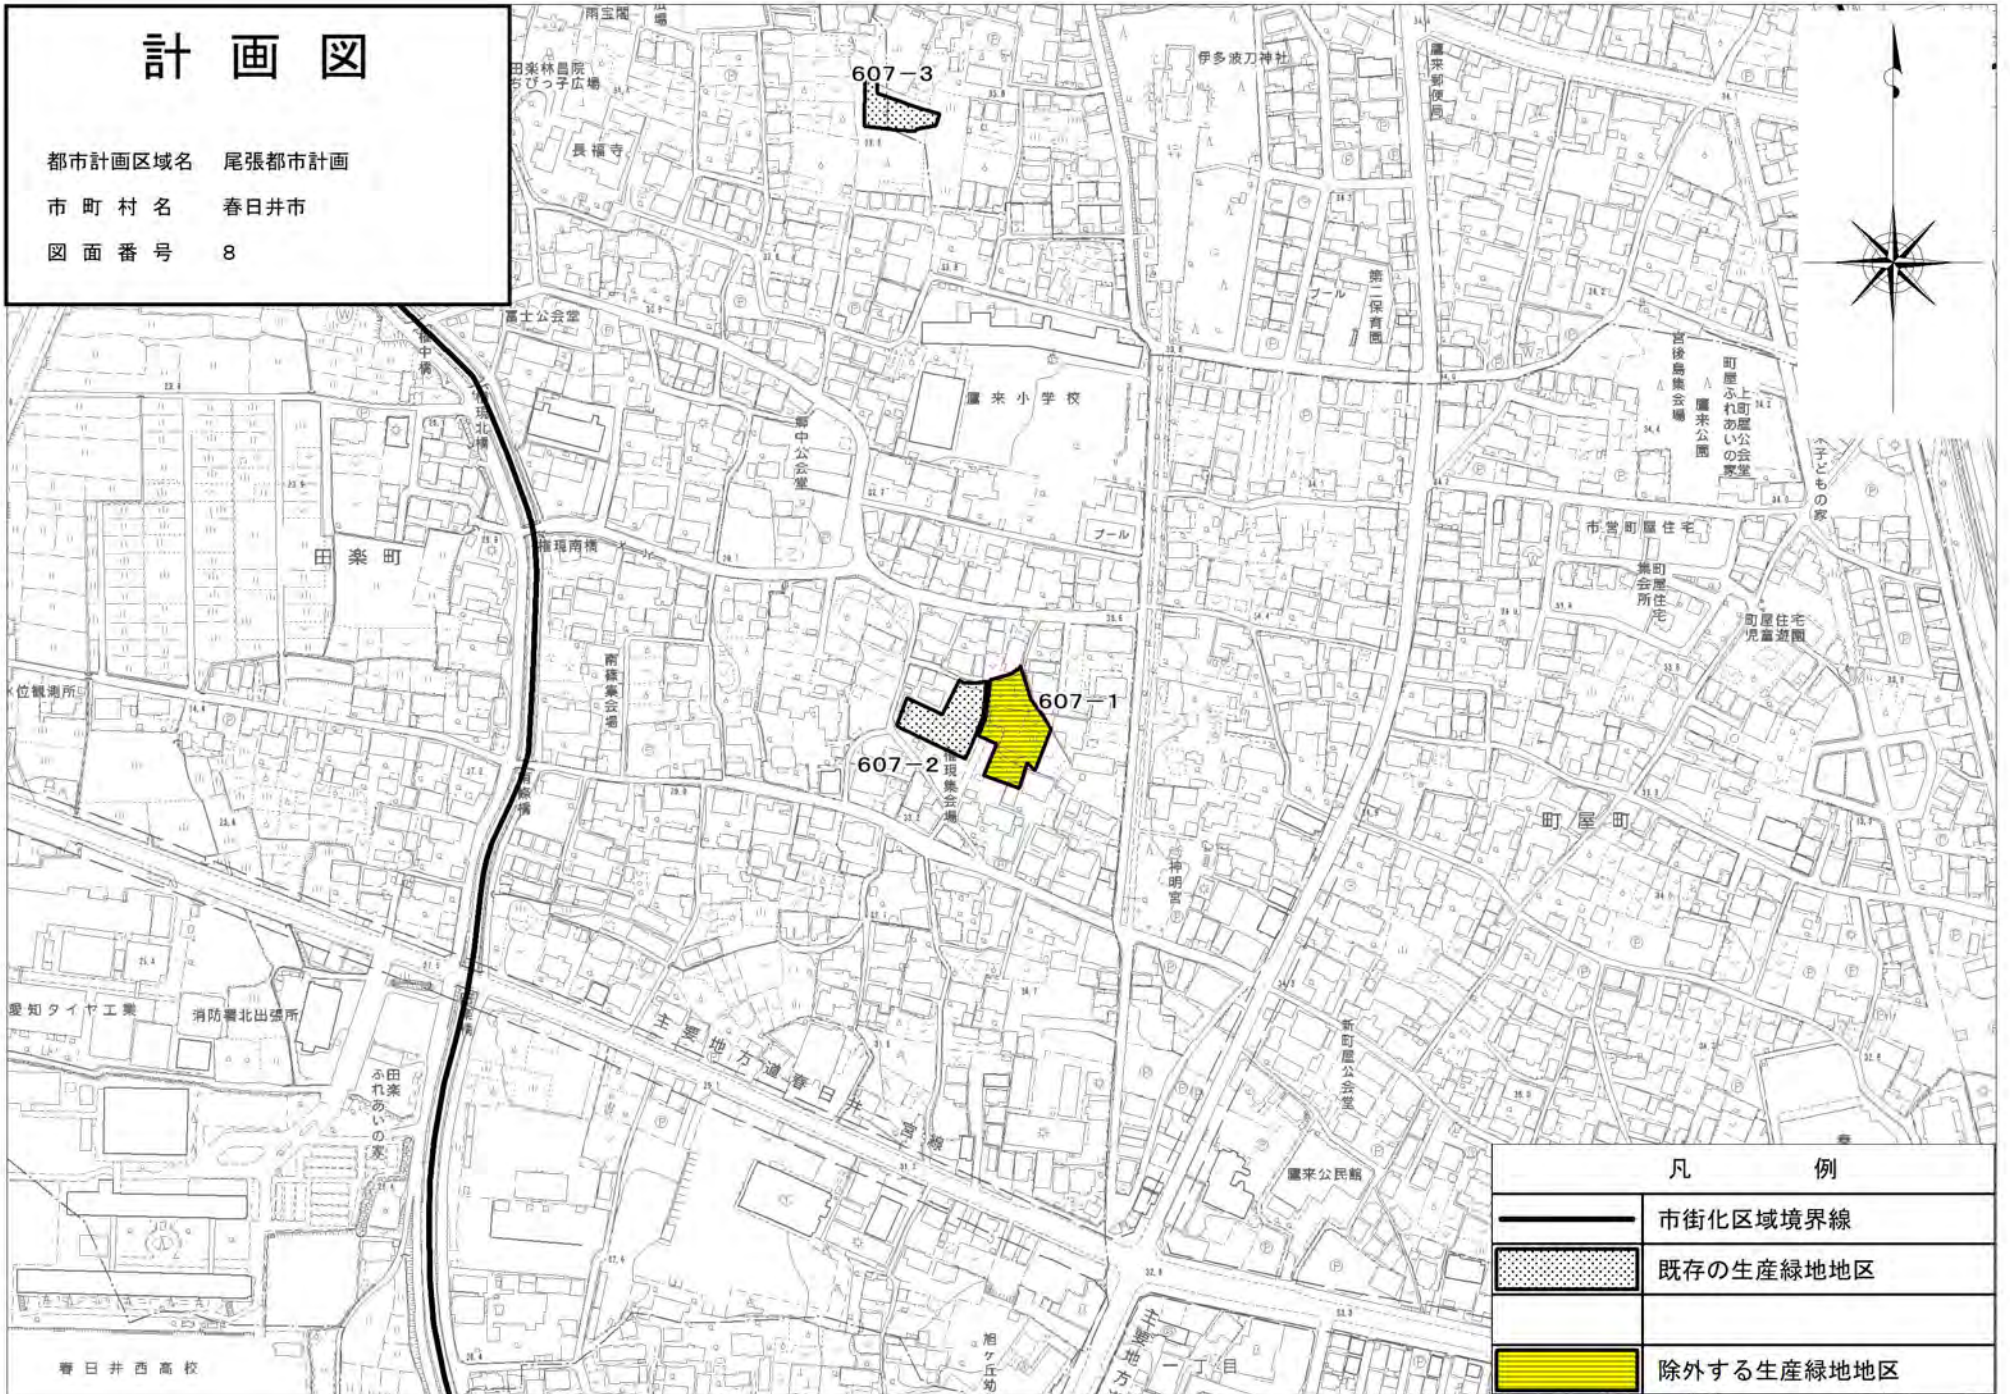

凡 例	
	市街化区域境界線
	既存の生産緑地地区
	除外する生産緑地地区

計 画 図


都市計画区域名 尾張都市計画
 市 町 村 名 春日井市
 図 面 番 号 9

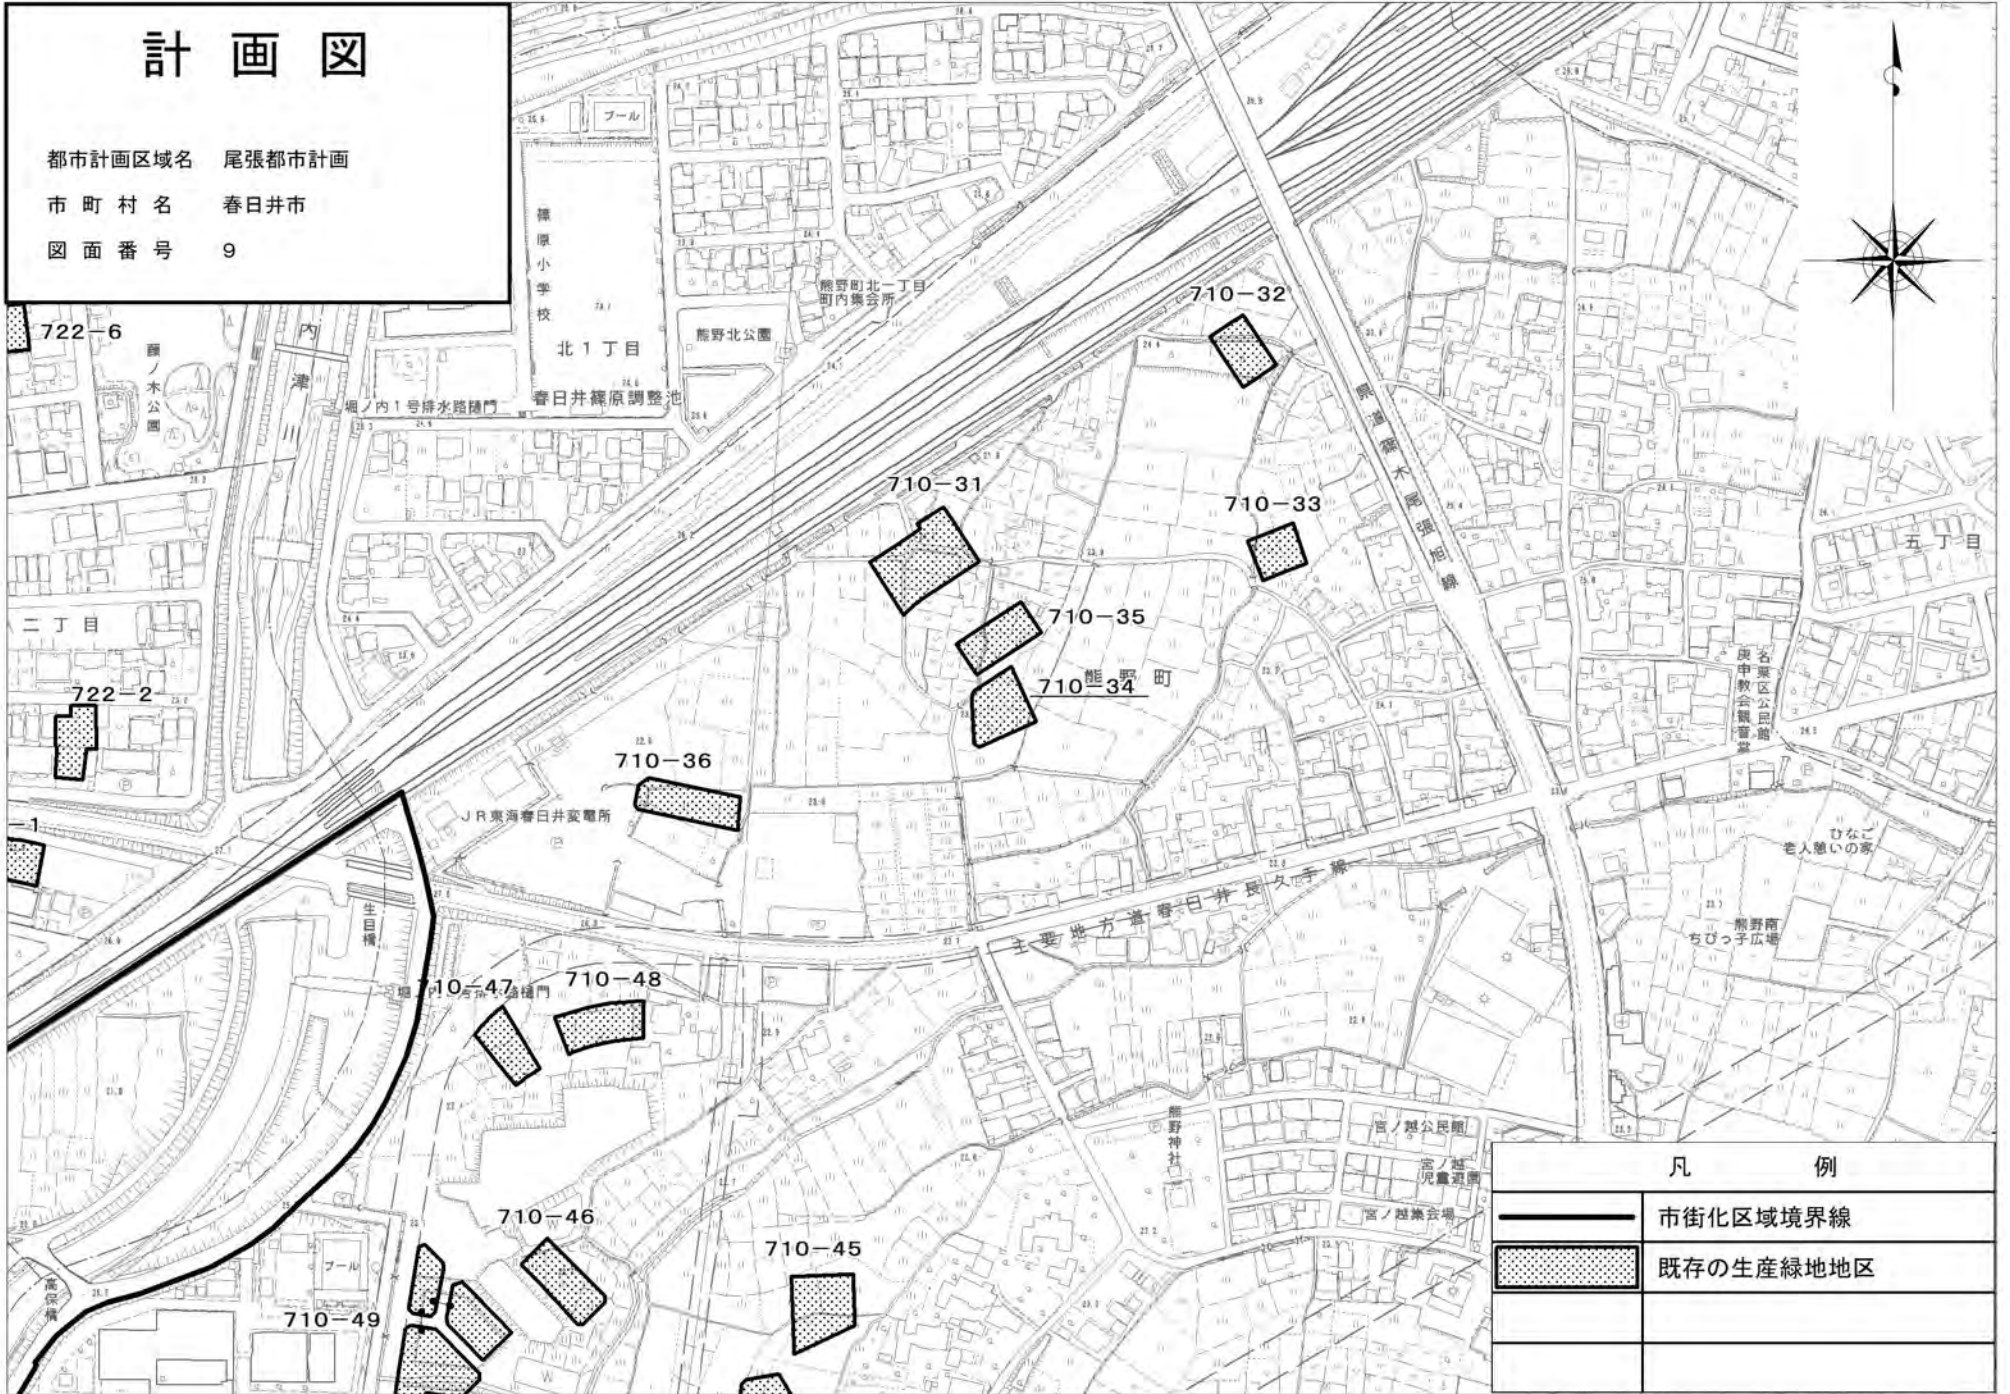

凡 例	
	市街化区域境界線
	既存の生産緑地地区


計 画 図

都市計画区域名 尾張都市計画
 市 町 村 名 春日井市
 図 面 番 号 10

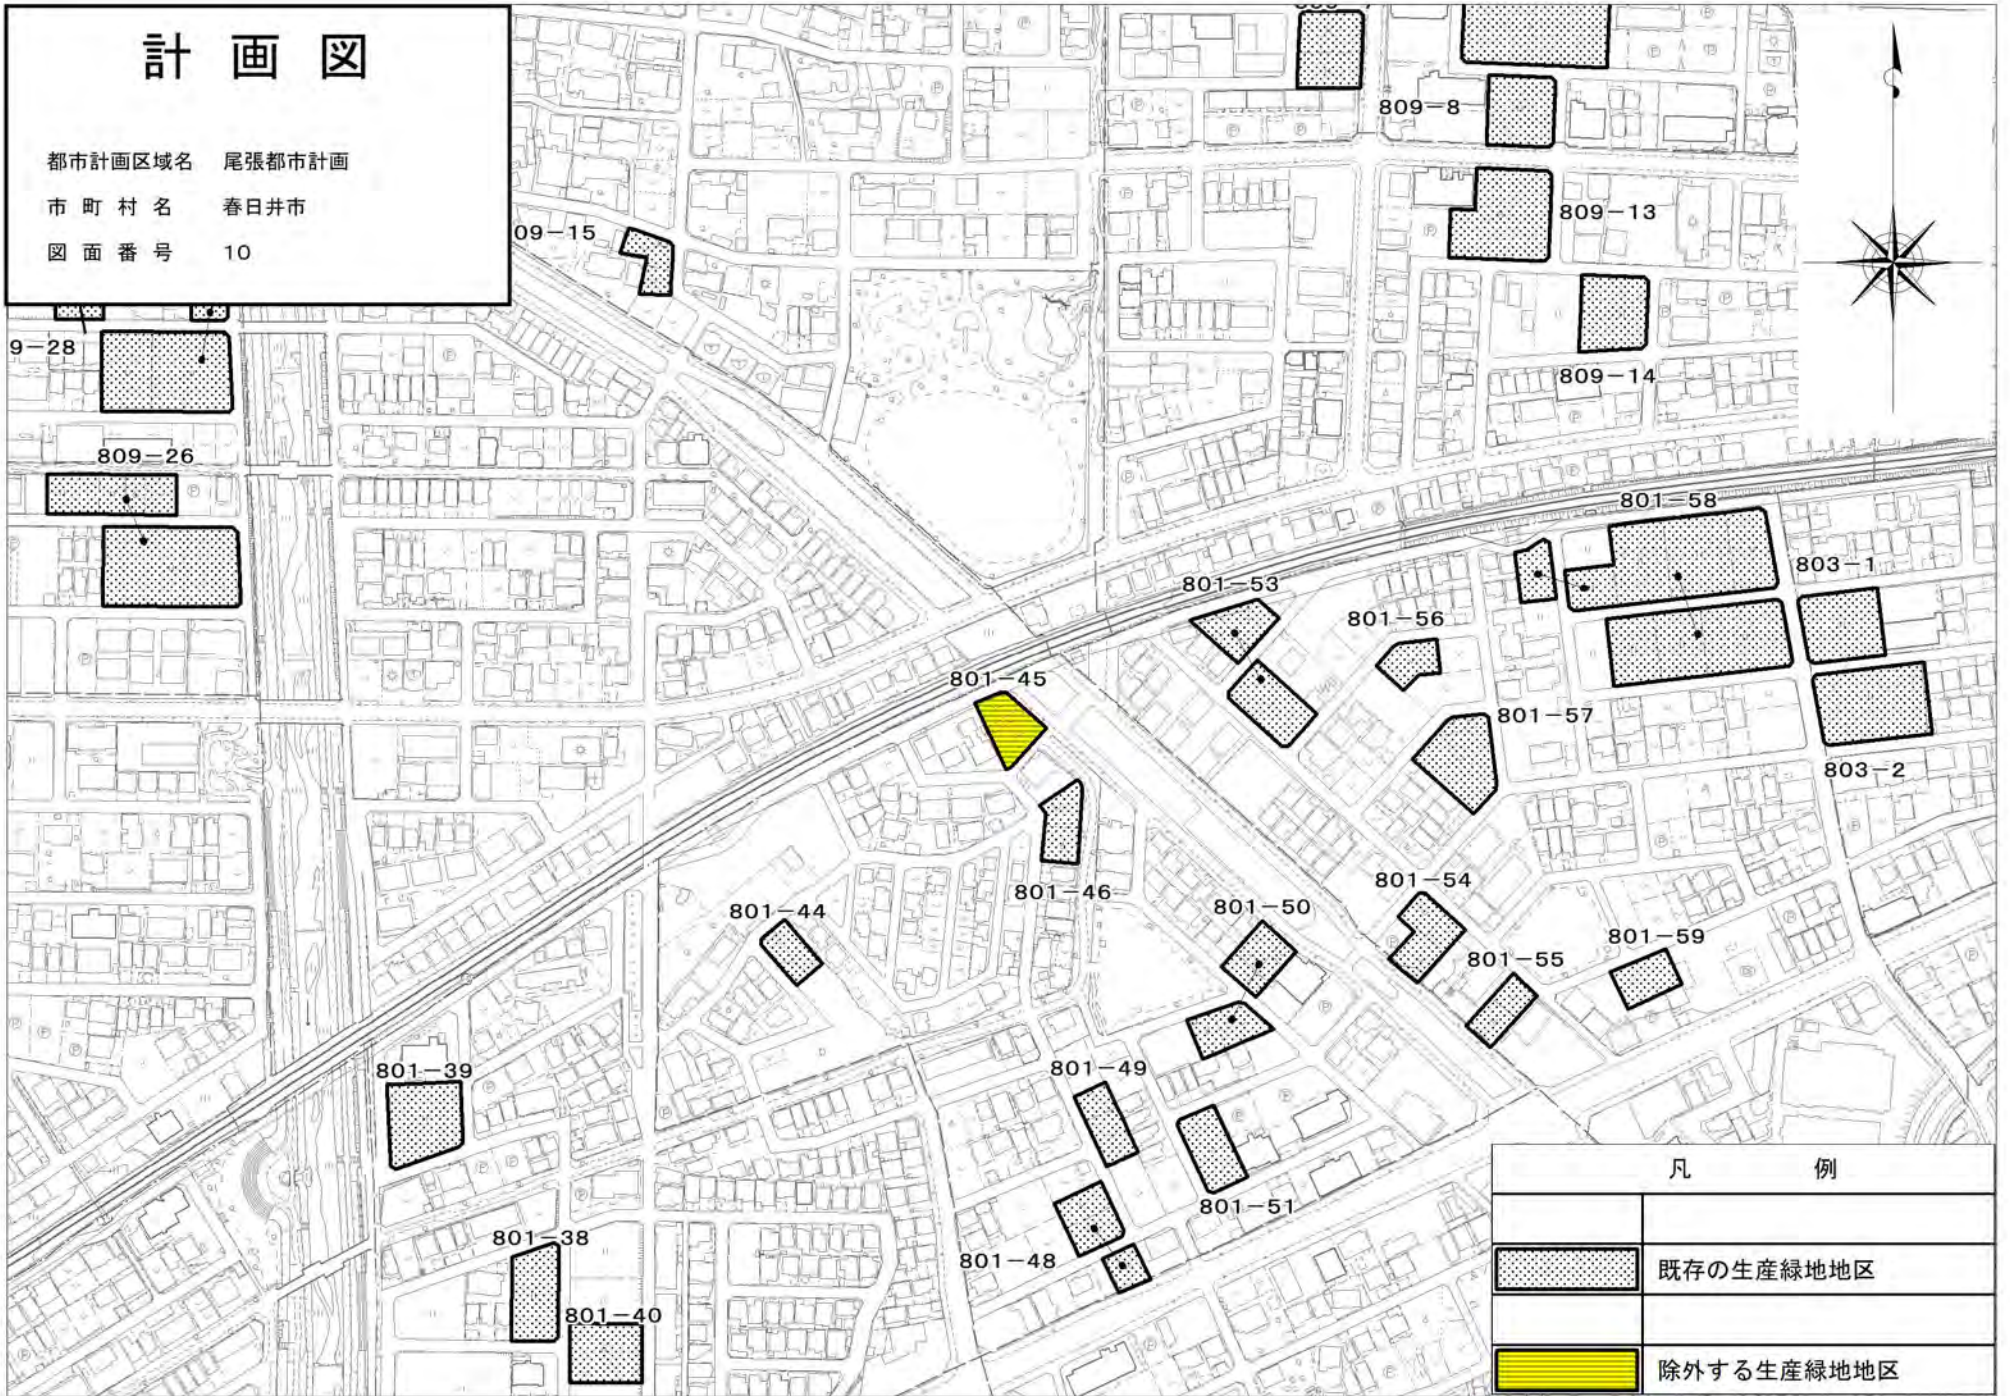

計 画 図

都市計画区域名 尾張都市計画
 市町村名 春日井市
 図面番号 11

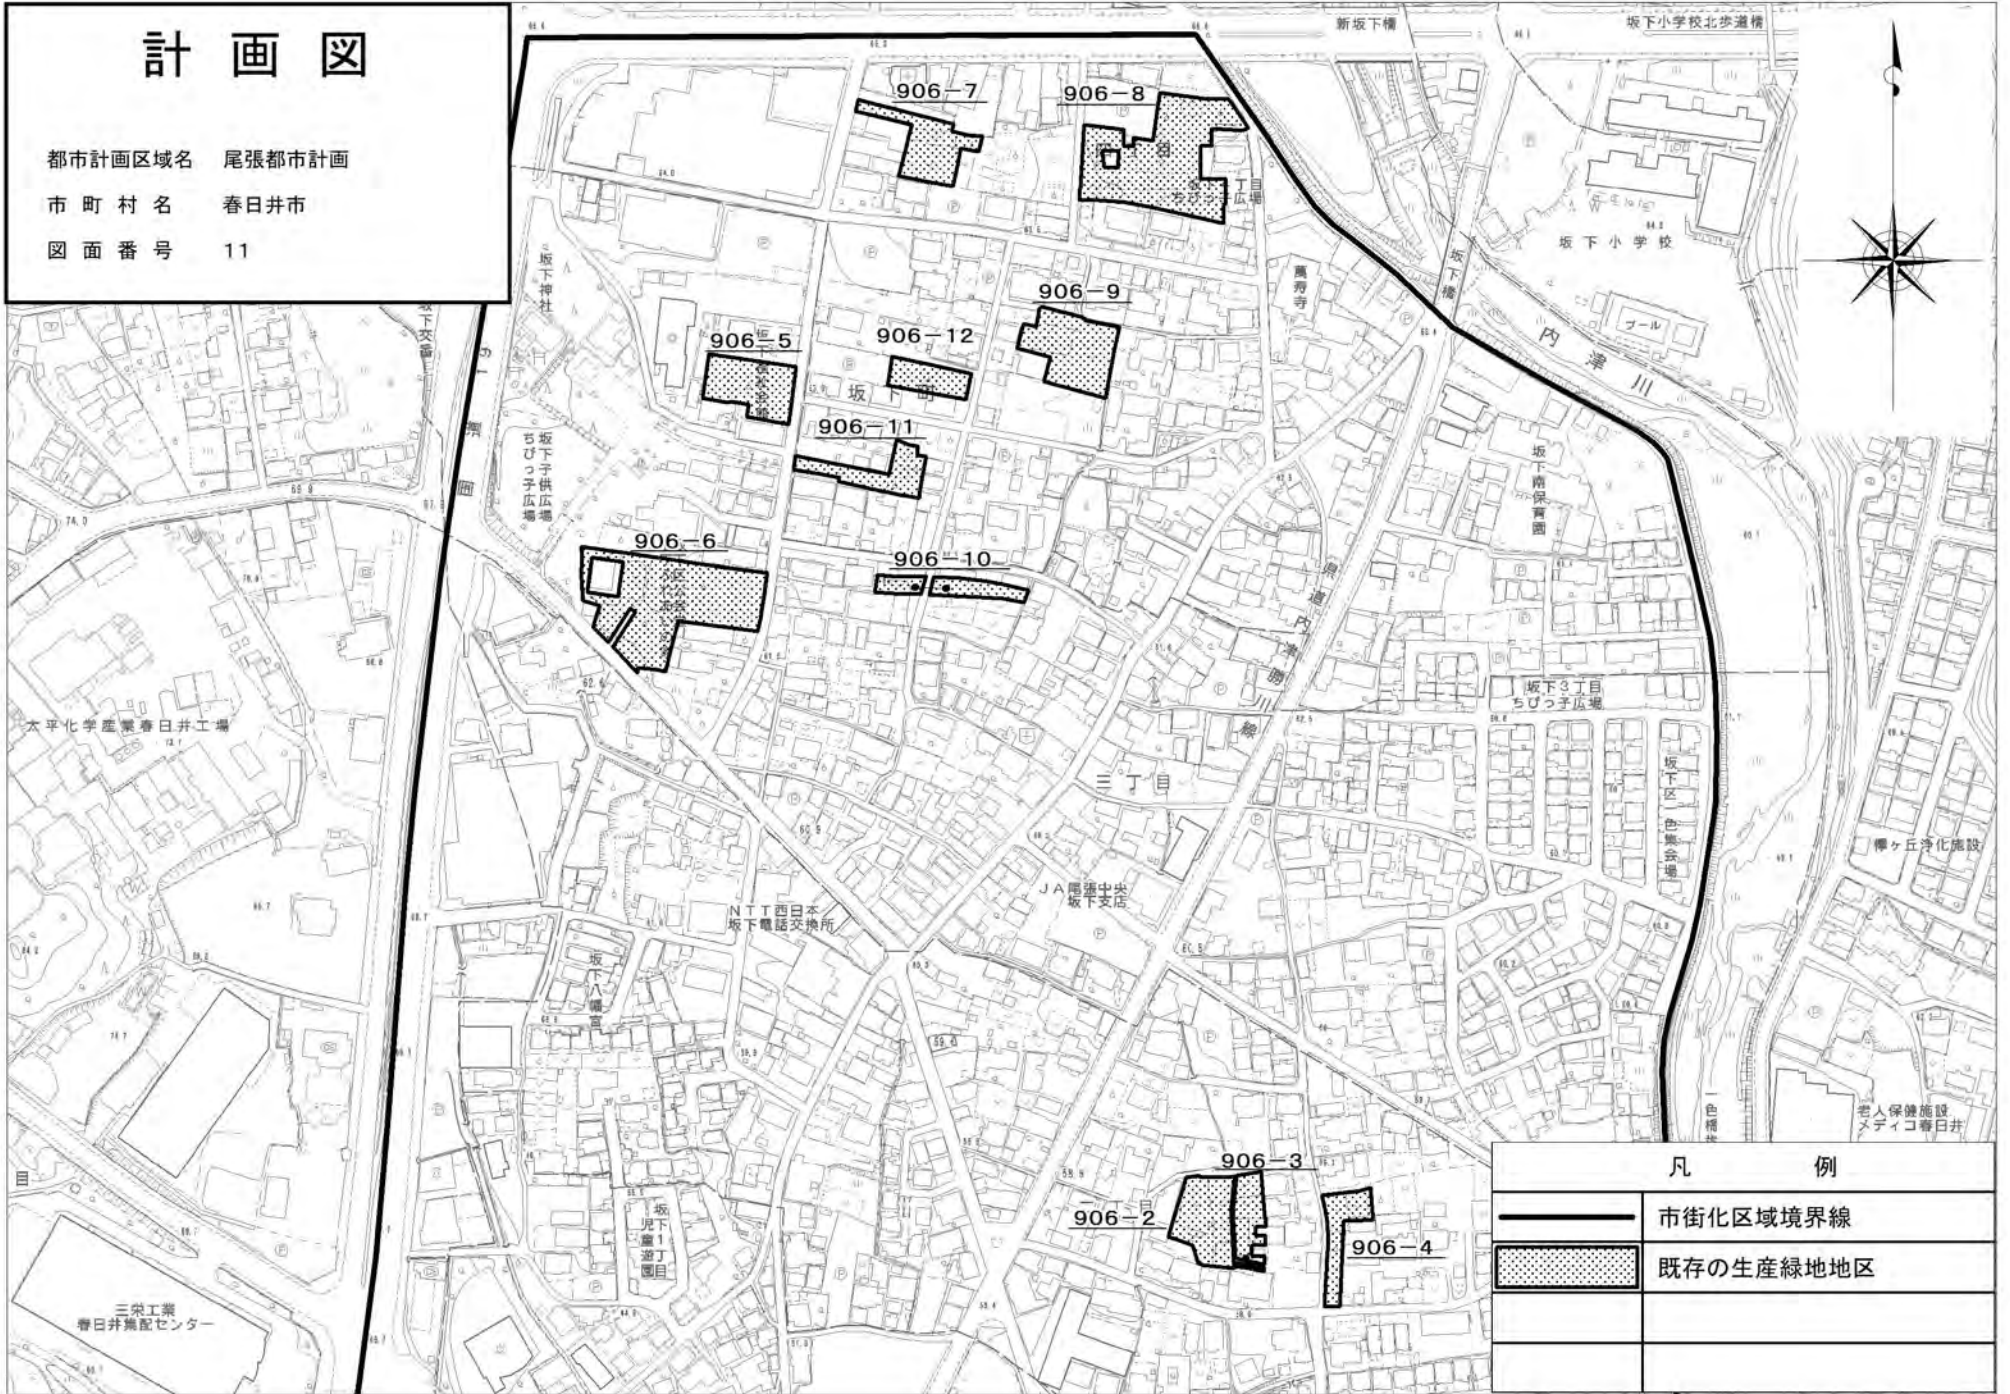

凡 例	
	市街化区域境界線
	既存の生産緑地地区