


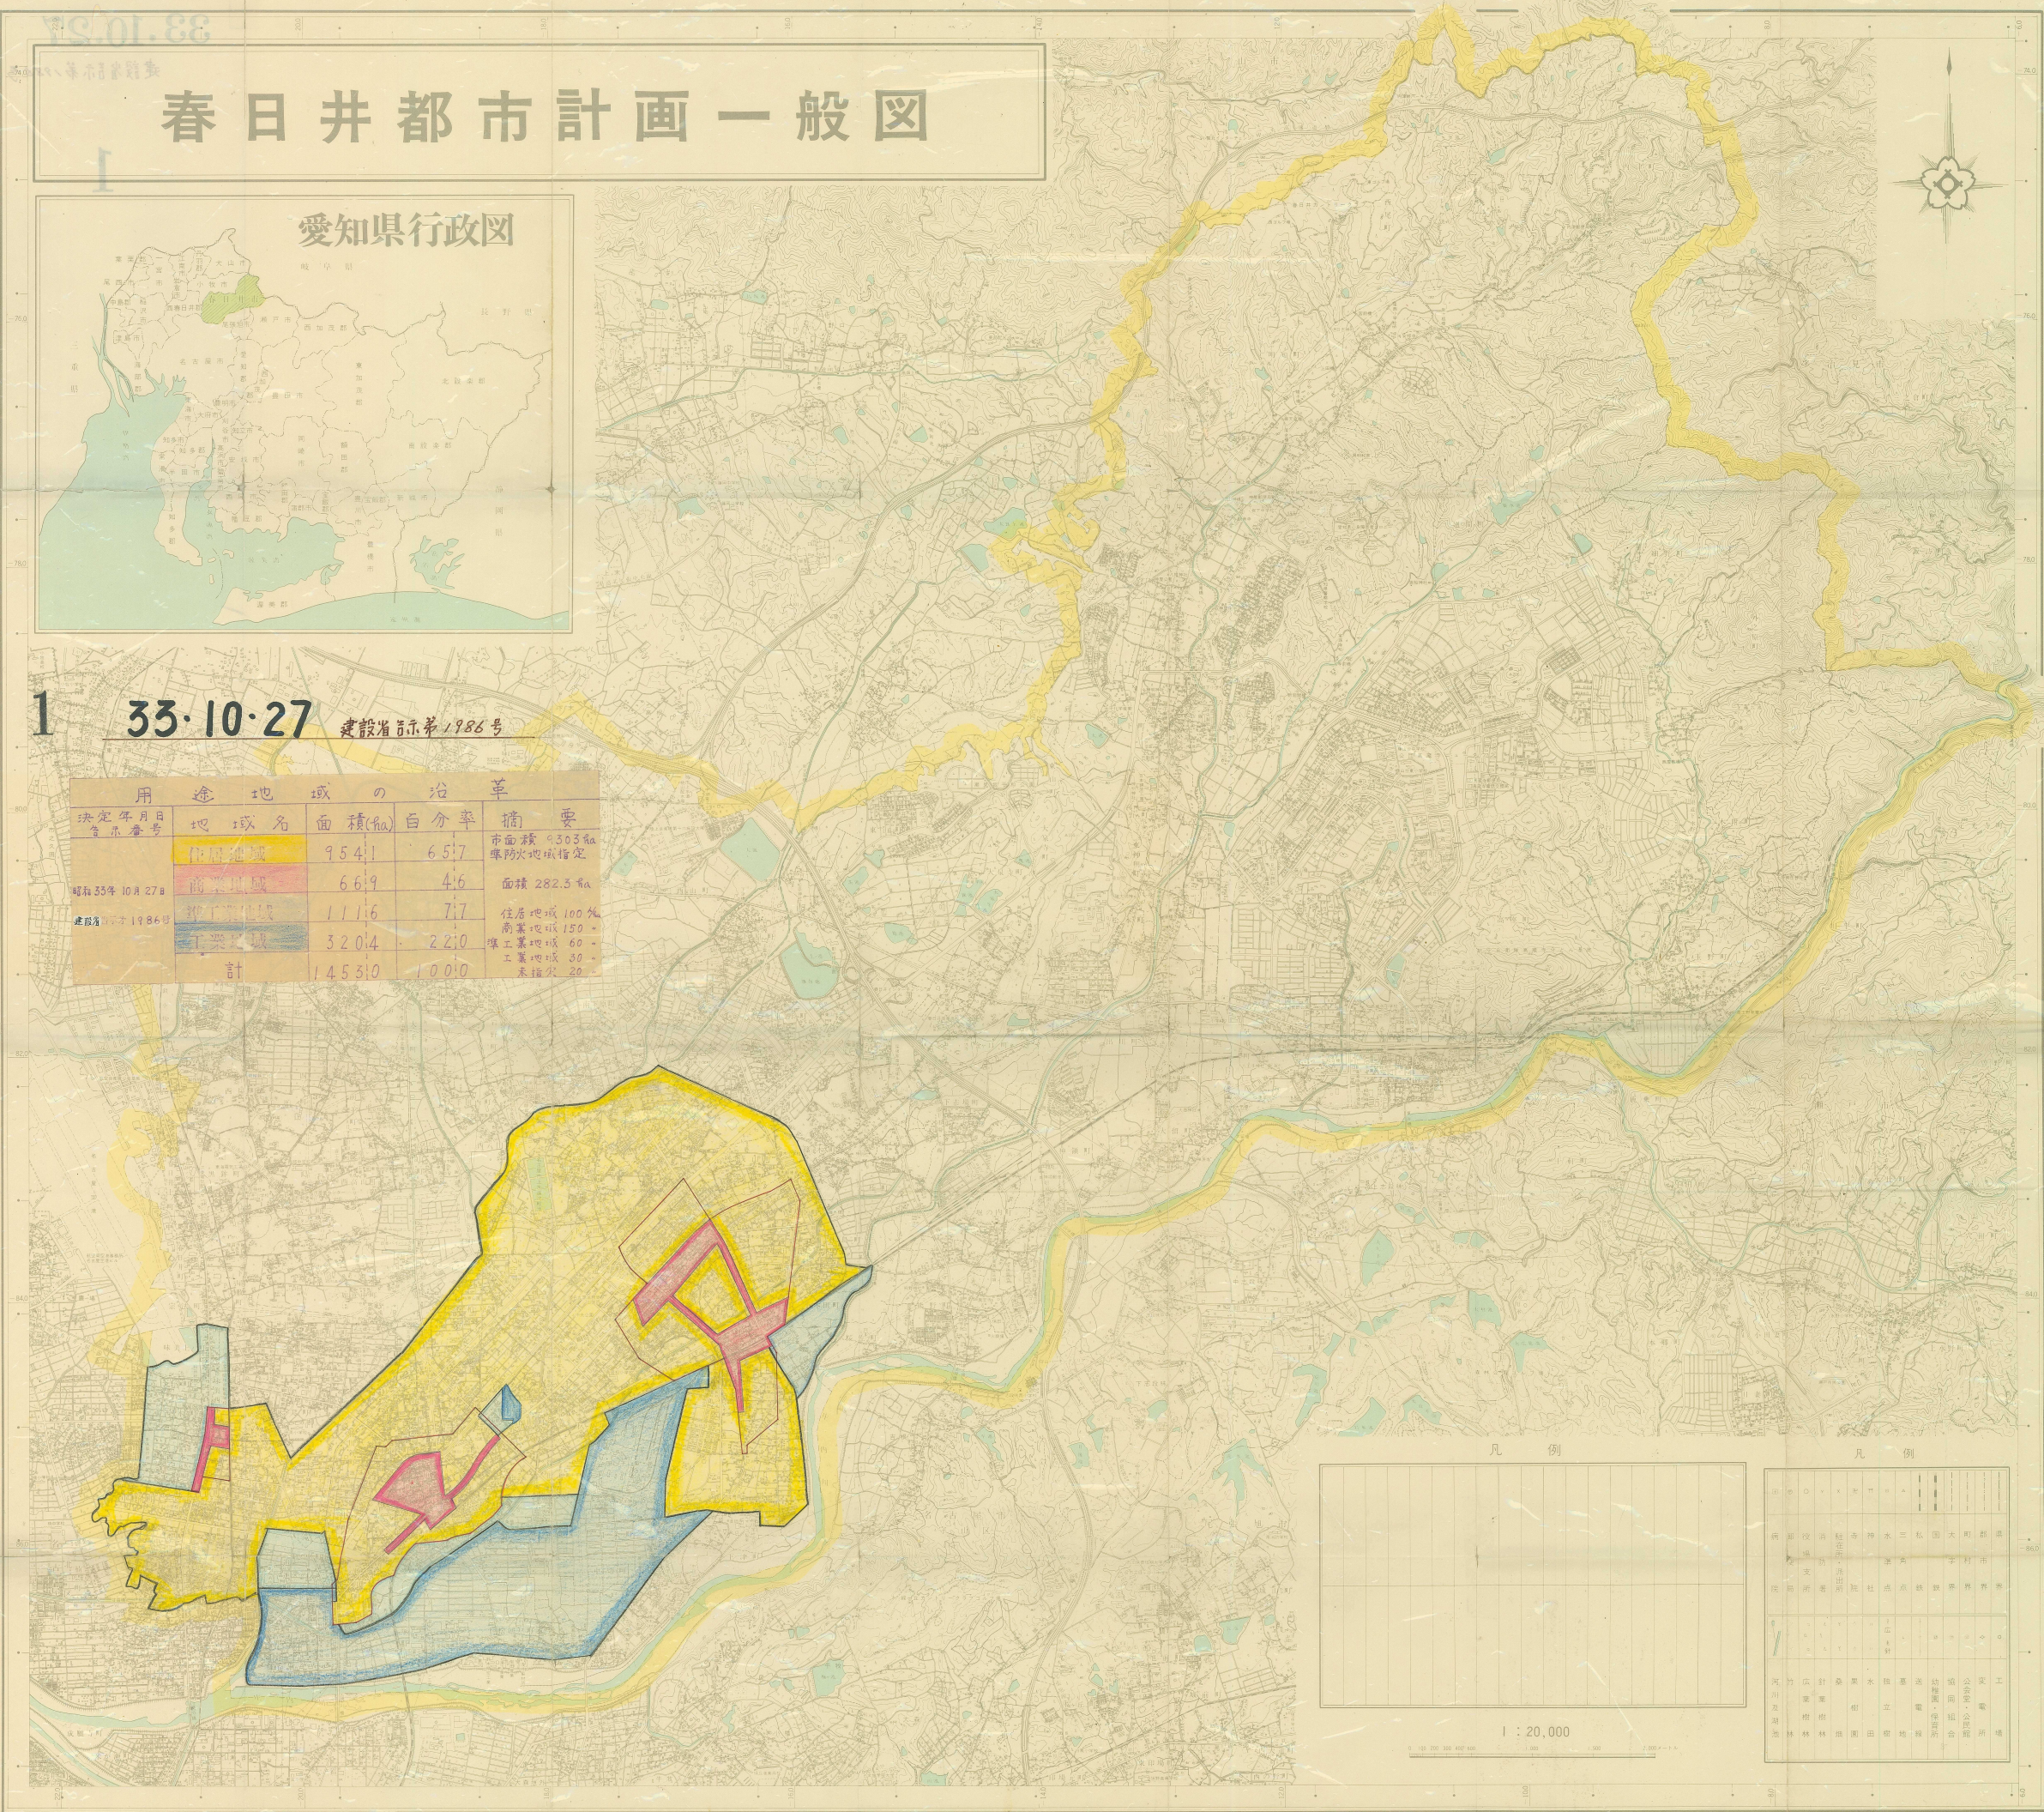

【注意事項】

- ※1
データの更新やシステム保守あるいは緊急事態などが発生した場合には、リンク先を一部または全部を予告なく変更または中断することがあります。
- ※2
当図面は参考図であり、それらの内容を証明するものではありません。また、権利、義務の発生する行為や不動産取引等重要な事項に利用することはできません。
- ※3
当図面の利用によって発生する直接または間接の損失、損害及び障害等については、本市は一切責任を負いません。