

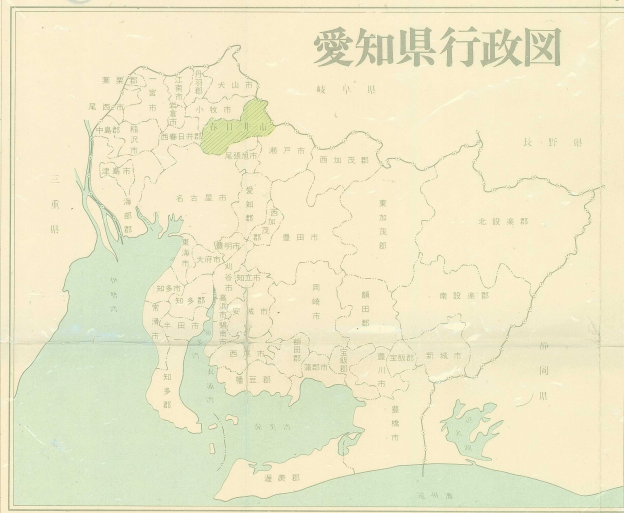


春日井都市計画一般図

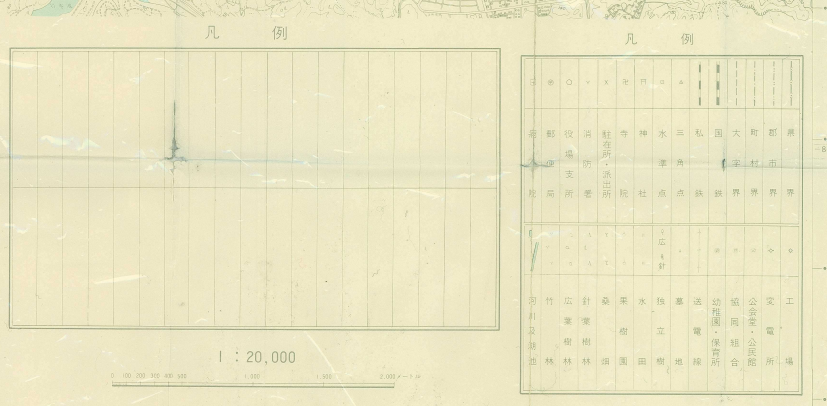

3 37.8.1 建設省告示第1867号

昭和37年8月1日	住居地域	245,117	71.8	高蔵寺ニュータウンを中心とした地域を追加。
建設省告示第1867号	商業地域	90.6	2.6	
	準工業地域	407.1	11.9	
	工業地域	469.1	13.7	
	計	341,855	100.0	

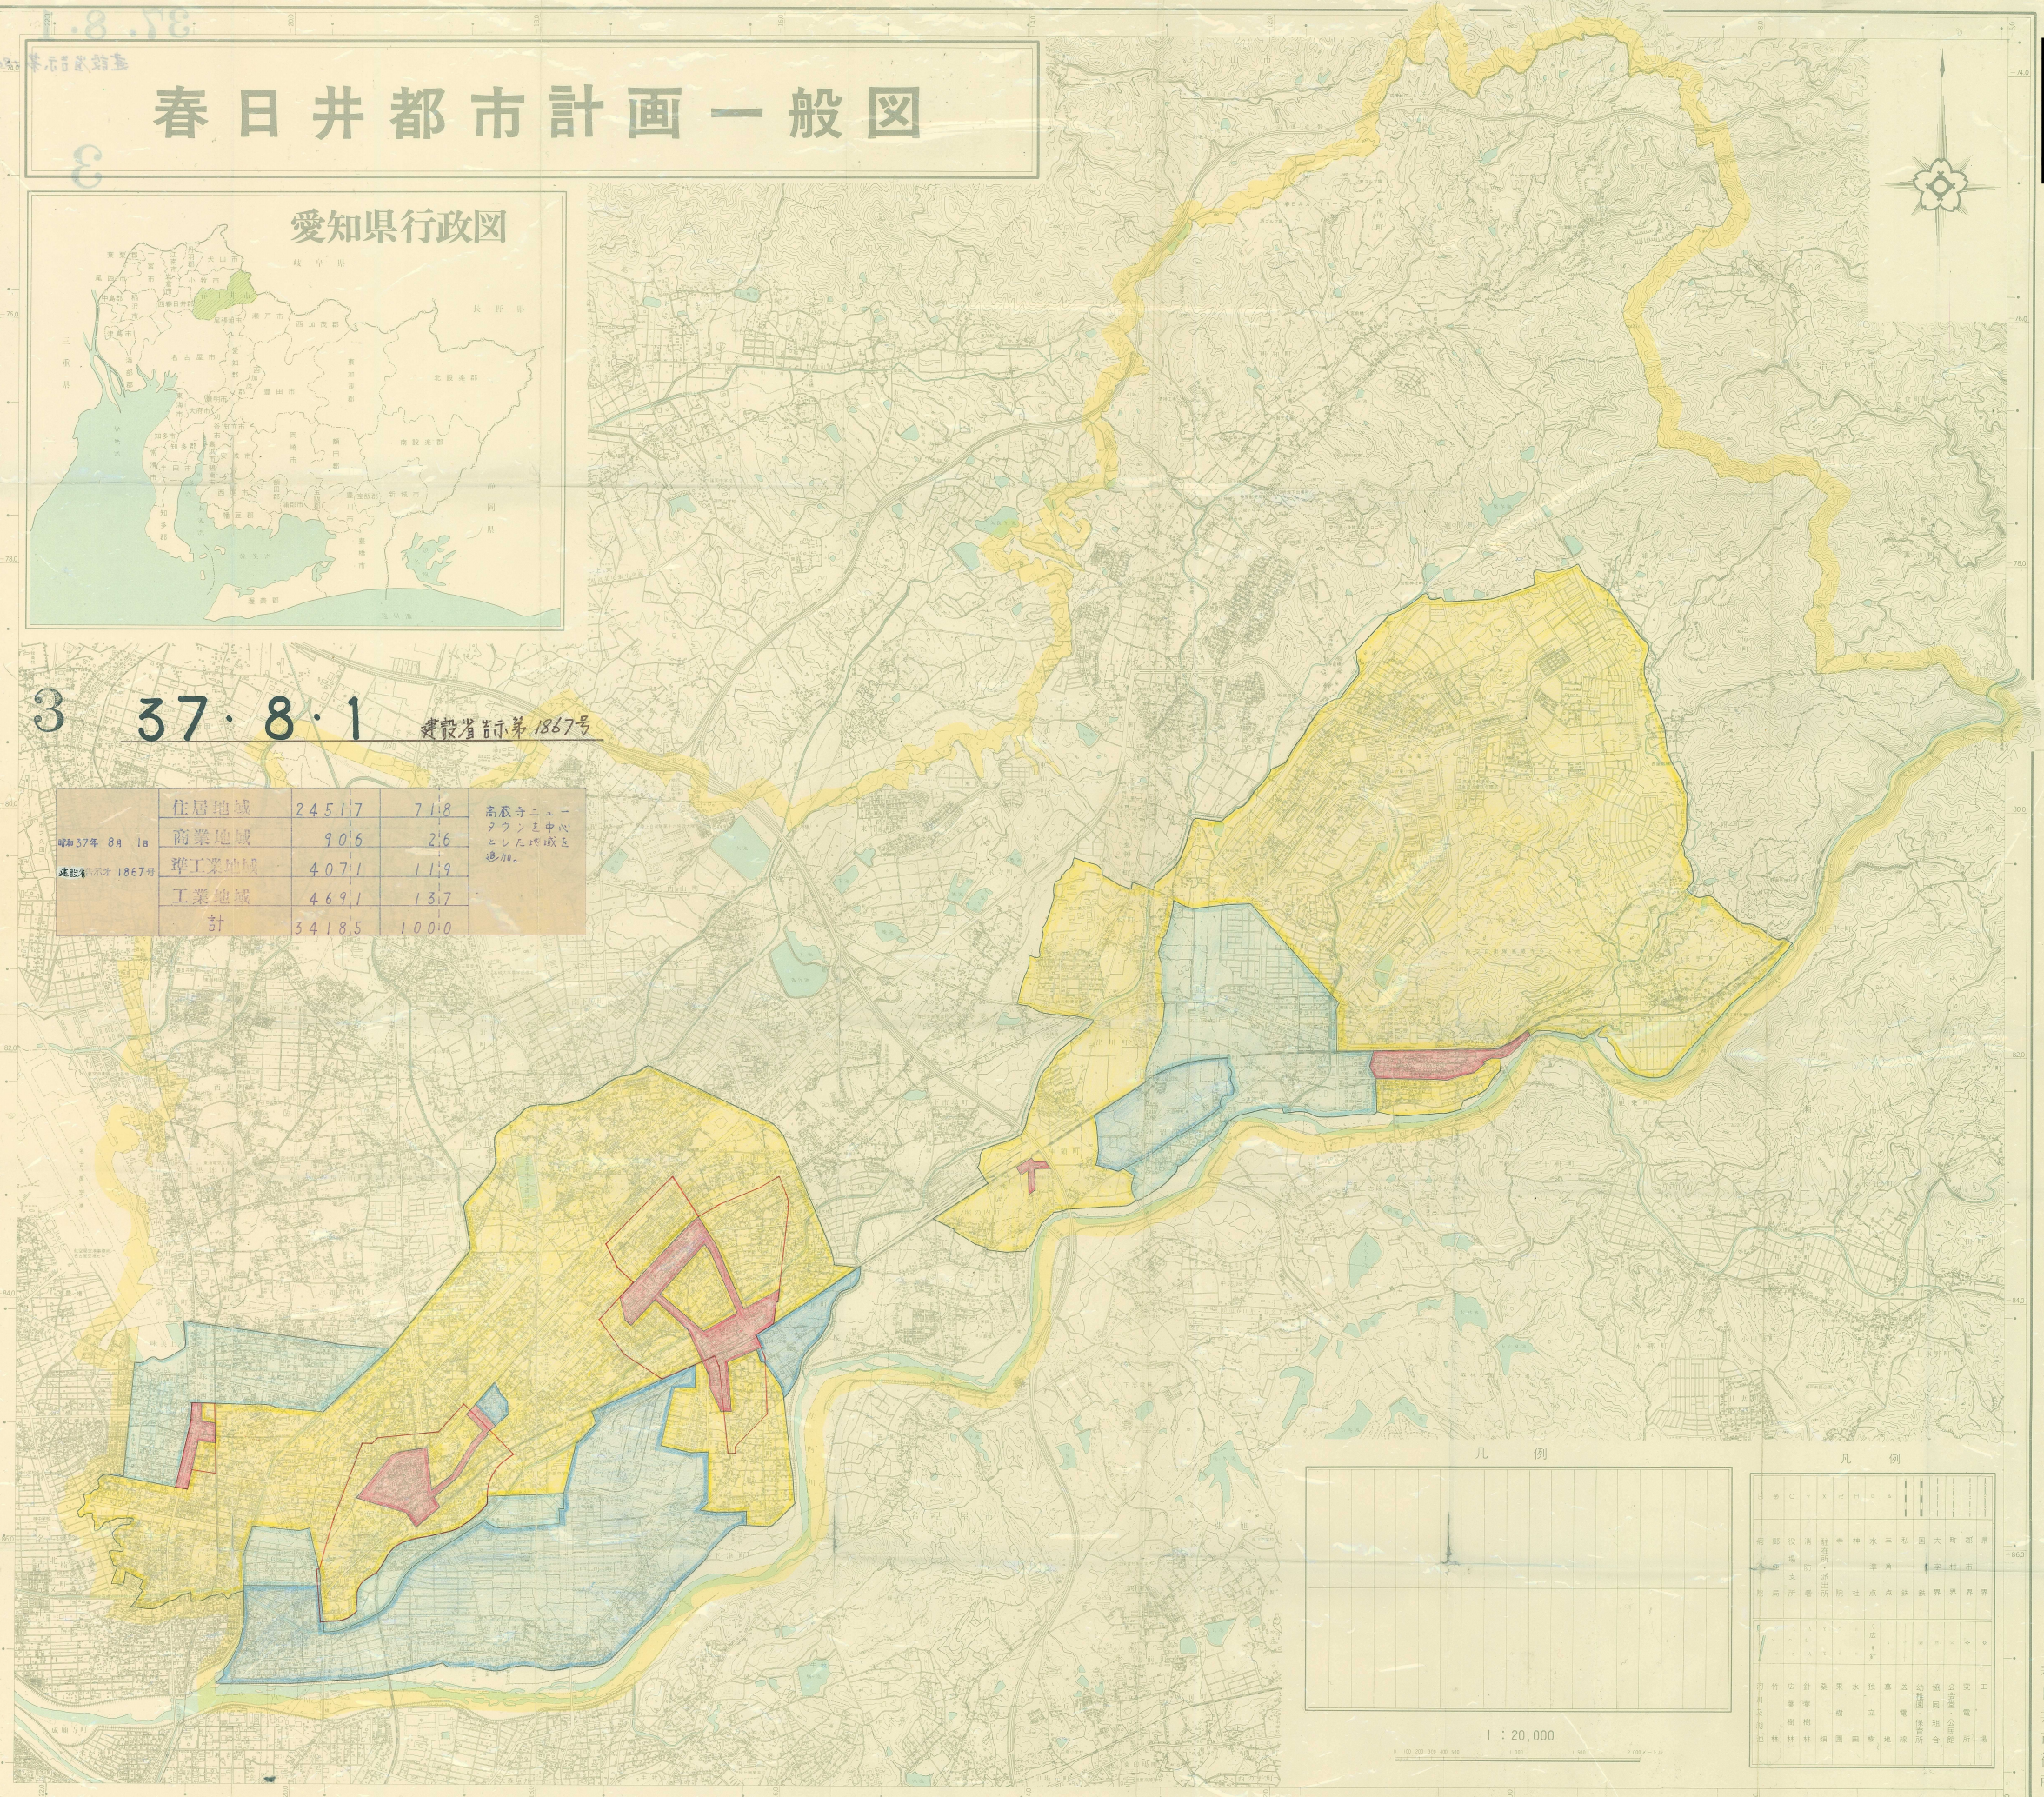

春日井市役所

王野測量設計株式会社調製

本図は昭和37年11月修正(1:2500都市計画図)承認番号昭37-100(第2号)を基に調製したものである。