



春日井都市計画一般図

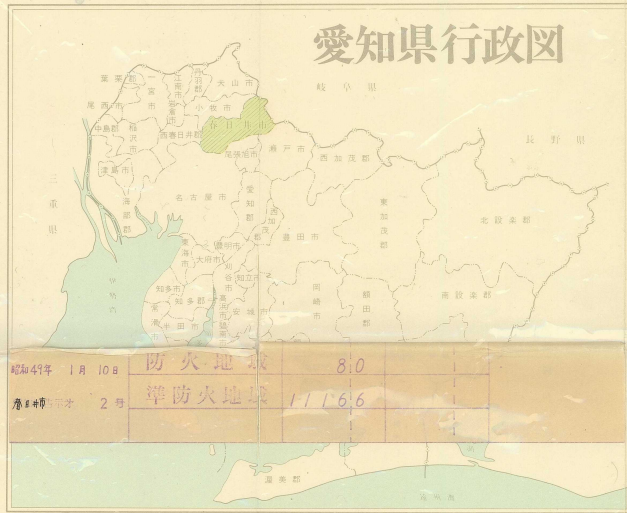

49.1.10 春日井市告示第2号

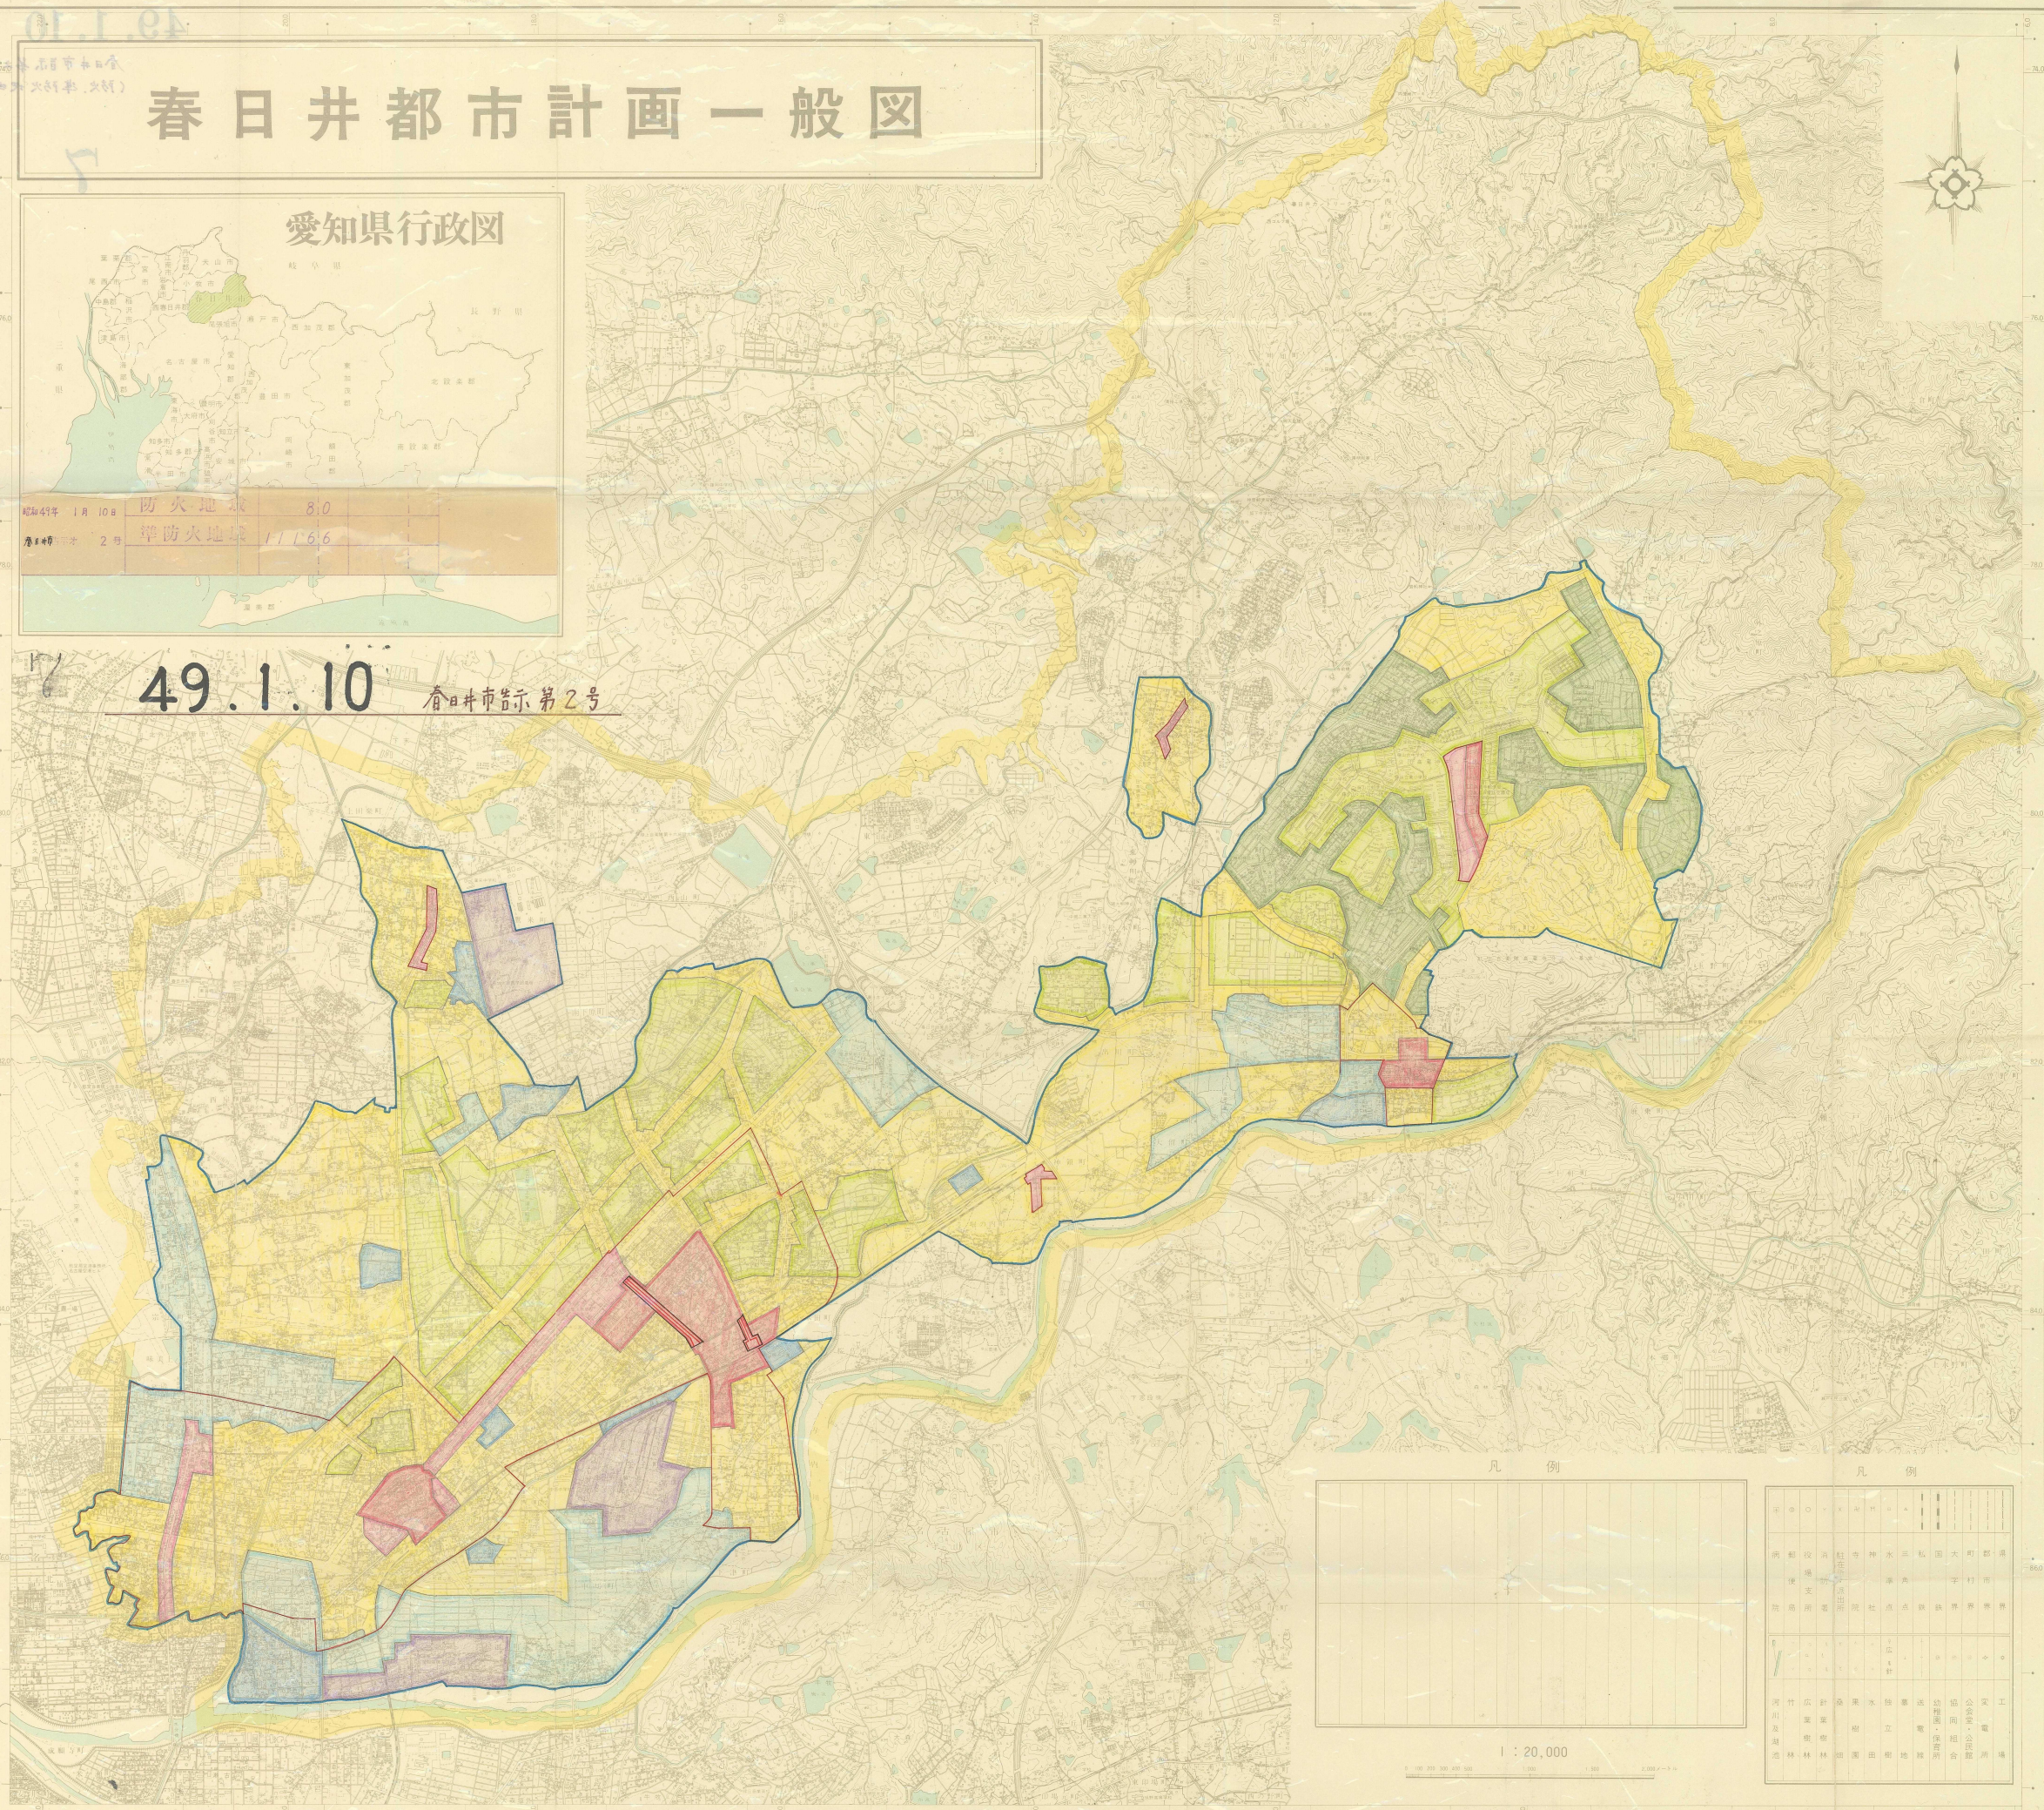

【注意事項】

※1
データの更新やシステム保守あるいは緊急事態などが発生した場合には、リンク先を一部または全部を予告なく変更または中断することがあります。

※2
当図面は参考図であり、それらの内容を証明するものではありません。また、権利、義務の発生する行為や不動産取引等重要な事項に利用することはできません。

※3
当図面の利用によって発生する直接または間接の損失、損害及び障害等については、本市は一切責任を負いません。

王野測量設計株式会社調製

春日井市役所

本図は昭和49年1月10日現在、春日井市都市計画部(承認番号昭49-1-1)の資料に基づき作成されたものであり、最新の状態を保証するものではありません。