

位置図

S=1:10000





工 事 名	高蔵寺汚水9号幹線外1路線更生工事		
図 面 名	位 置 図		
作成年月日	令和 6年 4月		
縮 尺	1:10000 (A1) 1:20000 (A3)	図面番号	1
事 業 者 名	春日井市上下水道部下水建設課		

施設平面図(1)
S=1:2000



位置図
S=1:6000

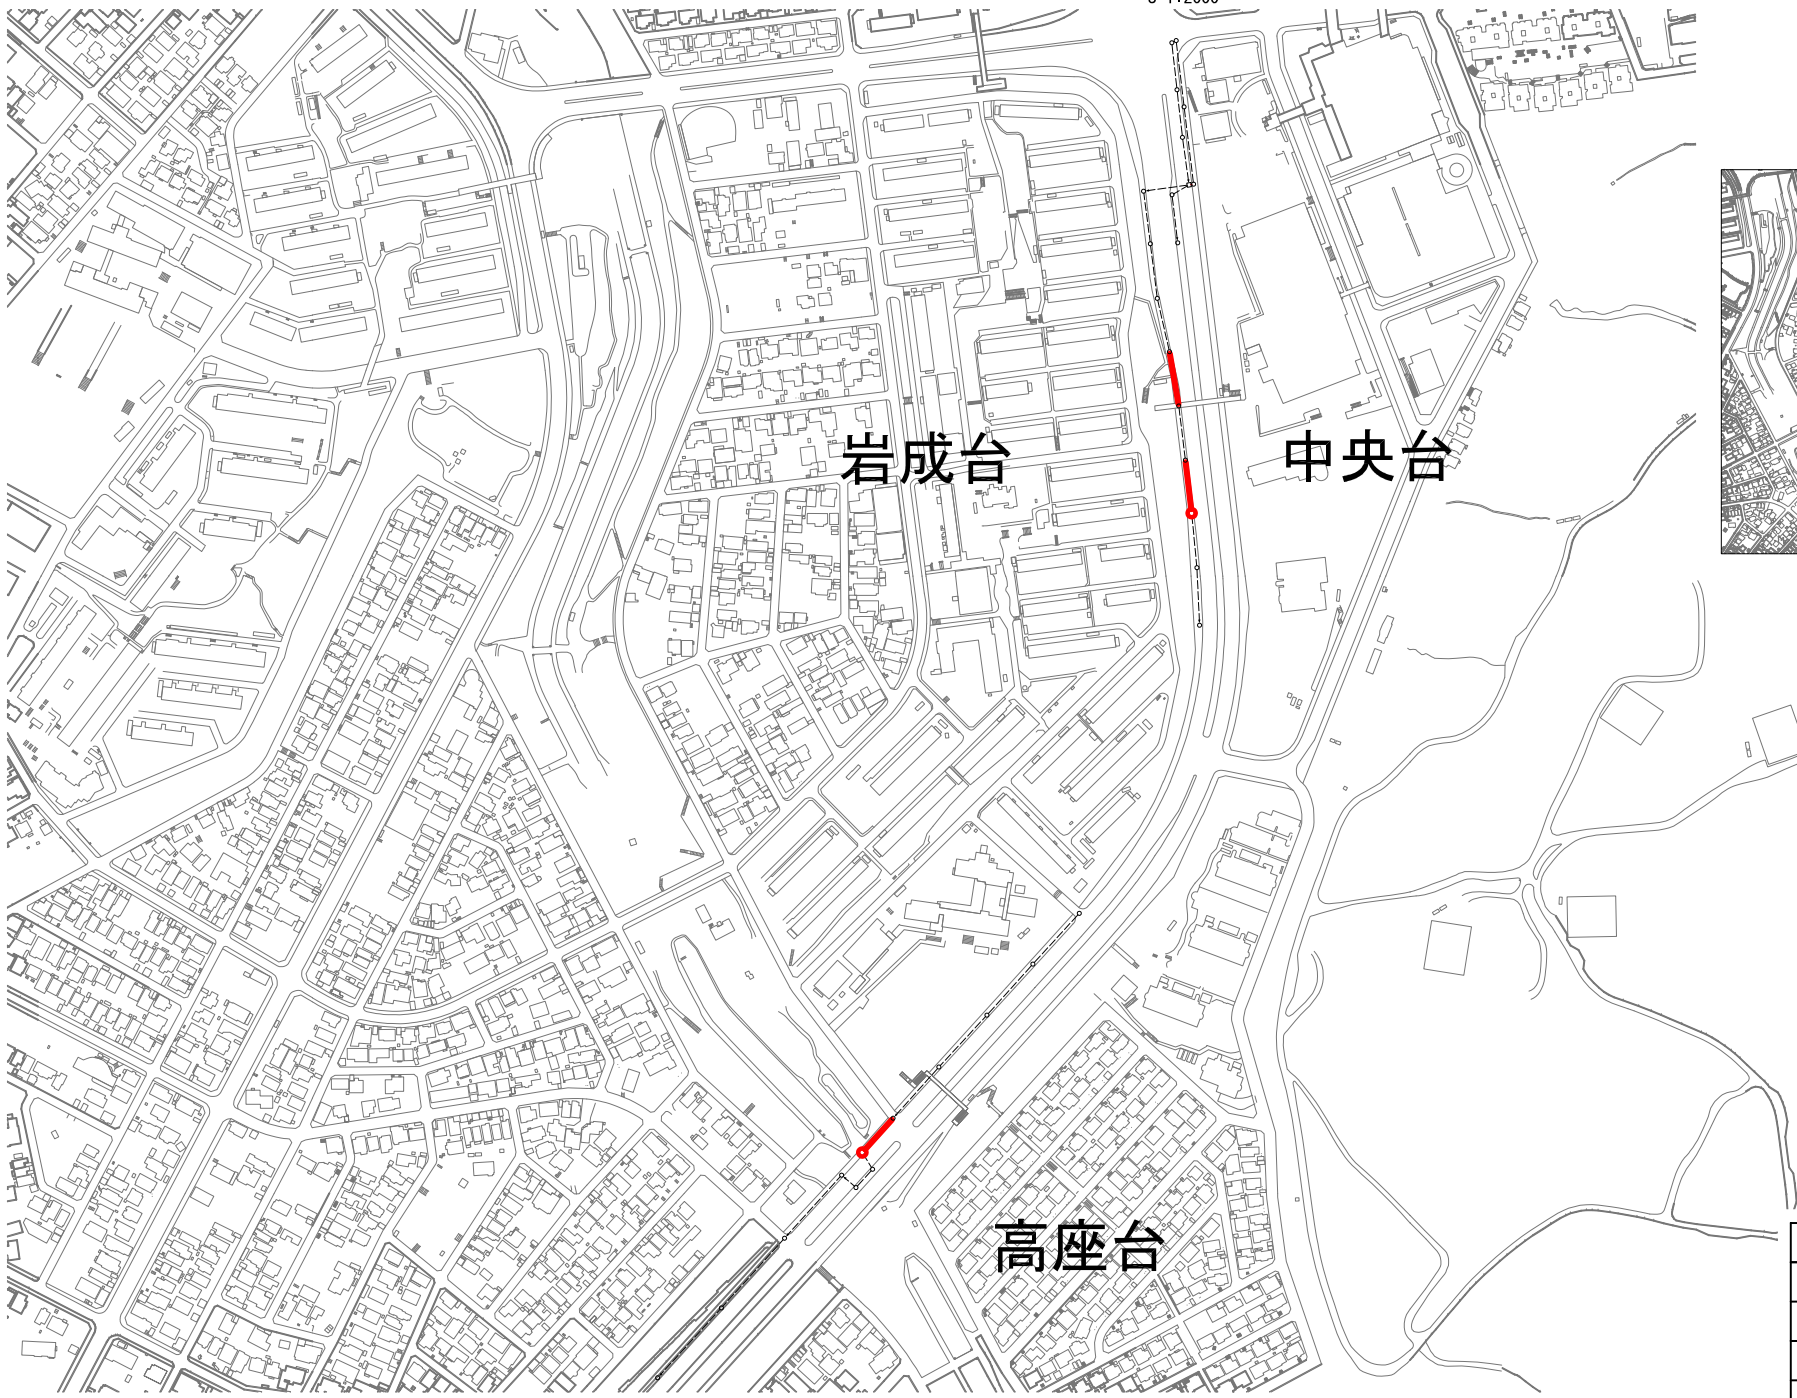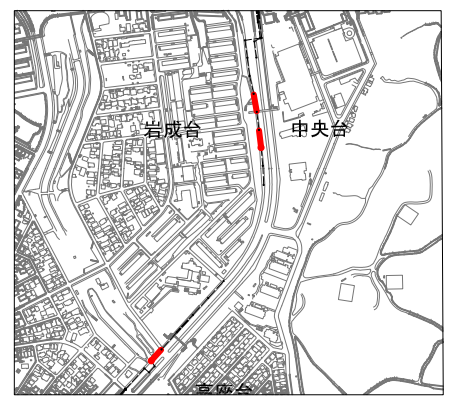



凡 例	
	計画路線(管更生工法)
	既設路線
	マンホール修繕工法

工 事 名	高蔵寺污水9号幹線外1路線更生工事		
図 面 名	施 設 平 面 図 (1)		
作成年月日	令和 6年 4月		
縮 尺	1:2000 (A1) 1:4000 (A3)	図面番号	2
事 業 者 名	春日井市上下水道部下水建設課		

施設平面図(2)
S=1:2000



位置図
S=1:5000

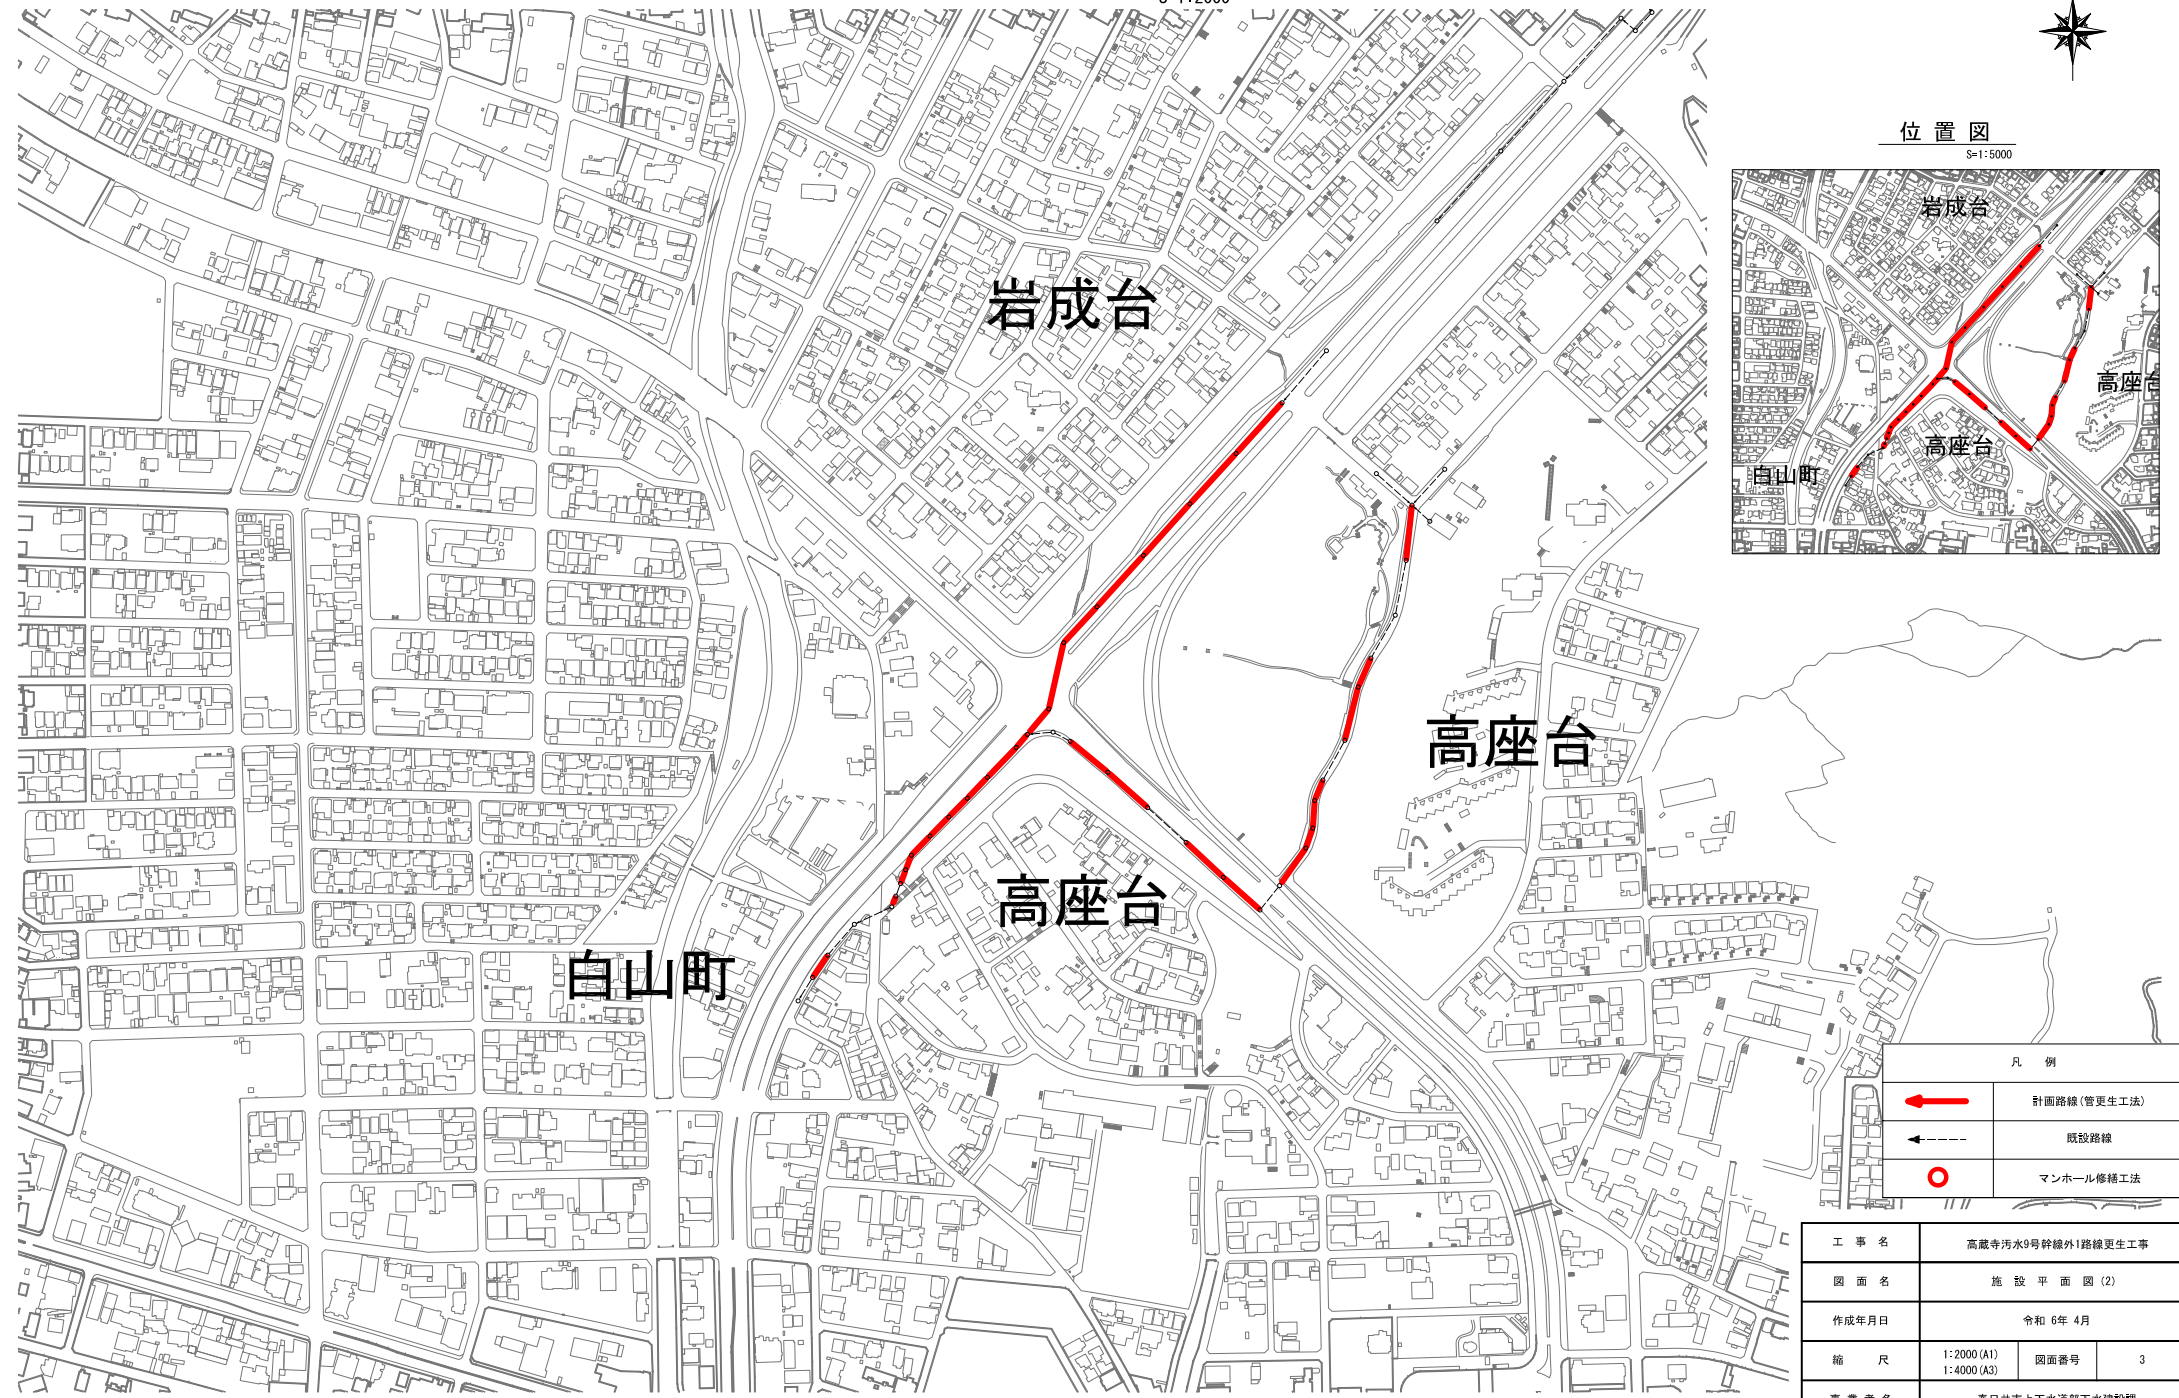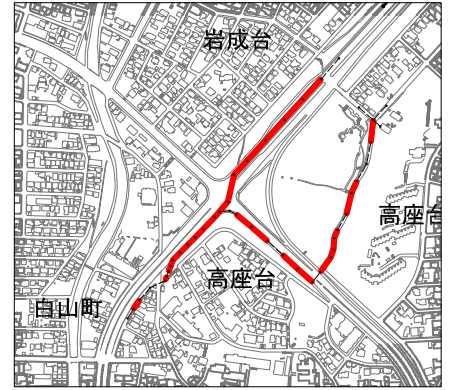

凡 例	
	計画路線(管更生工法)
	既設路線
	マンホール修繕工法

工 事 名	高蔵寺污水9号幹線外1路線更生工事		
図 面 名	施 設 平 面 図 (2)		
作成年月日	令和 6年 4月		
縮 尺	1:2000 (A1) 1:4000 (A3)	図面番号	3
事 業 者 名	春日井市上下水道部下水建設課		