

回 覧

水道工事について（お願い）

平素は、水道事業につきまして、格別の御配慮を賜り厚く御礼申し上げます。

この度、貴地区において、下水道工事に伴い、支障となった水道管を取替える工事を、次のとおり実施することになりました。

つきましては、工事期間中、地区の皆様には何かと御不便、御迷惑をおかけすることになりますが、何とぞ御理解、御協力のほど、よろしくお願い申し上げます。

1 工事名・工事期間・受注者

工事名	受注者	
工事期間（予定）		
①上水道配水管布設替工事（上条町その1）	三晃工業株式会社	電話（0568）81-7478
令和6年5月下旬～令和7年3月14日（予定）	現場代理人 林 政彦	FAX（0568）81-7500
②上水道配水管布設替工事（上条町その2）	名林建設株式会社	電話（0568）84-0182
令和6年5月下旬～令和7年3月14日（予定）	現場代理人 林 昭弘	FAX（0568）85-0710

2 工事場所 春日井市 上条町 地内（別紙参照） （詳しくは裏面参照）

3 工事時間 午前9時～午後5時


問い合わせ先 上下水道部水道工務課 工務担当

①田中 秀文 ②金山 香澄

電話（0568）85-6417 FAX（0568）85-6258

工事箇所図 S=1:2500

工事名 : 上水道配水管布設替工事 (上条町その1)
工事期間 : 令和6年5月下旬~令和7年3月14日
受注者 : 三晃工業株式会社 現場代理人 林 政彦
 電話番号 0568-81-7478
発注者 : 春日井市上下水道部水道工務課工務担当 田中 秀文
 電話番号 0568-85-6417

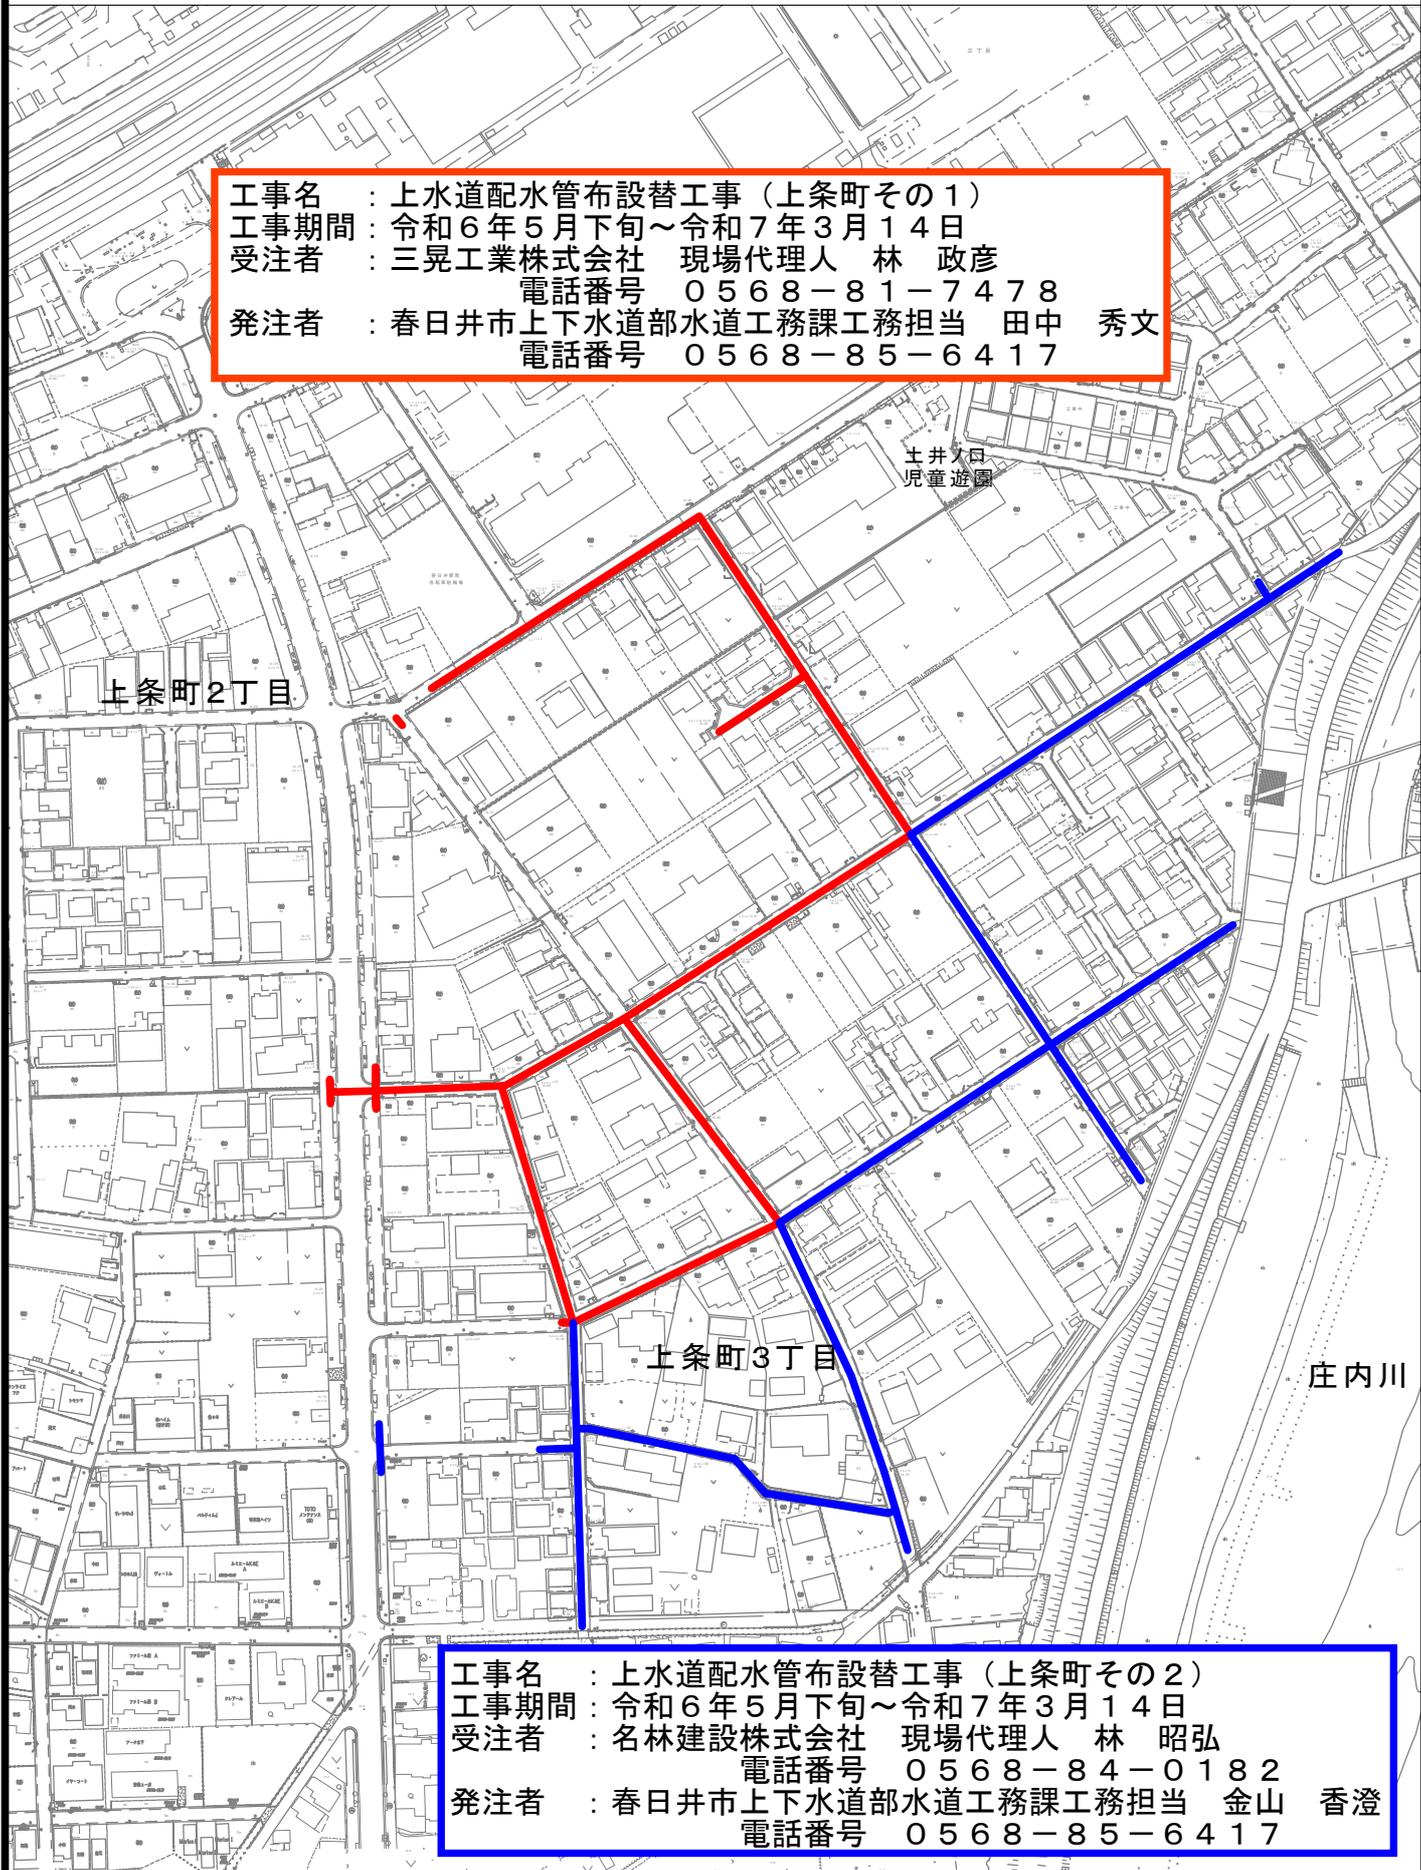

工事名 : 上水道配水管布設替工事 (上条町その2)
工事期間 : 令和6年5月下旬~令和7年3月14日
受注者 : 名林建設株式会社 現場代理人 林 昭弘
 電話番号 0568-84-0182
発注者 : 春日井市上下水道部水道工務課工務担当 金山 香澄
 電話番号 0568-85-6417

— 工事箇所①
— 工事箇所②