

回 覧

水道工事について（お願い）

平素は、水道事業につきまして、格別の御配慮を賜り厚く御礼申し上げます。

この度、貴地区において、古くなった水道管を取替える工事を、次のとおり実施することになりました。

つきましては、工事期間中、地区の皆様には何かと御不便、御迷惑をおかけすることになりますが、何とぞ御理解、御協力のほど、よろしくお願い申し上げます。


1 工事名・工事期間・受注者

工事名	受注者	
工事期間（予定）		
上水道配水管布設替工事（白山町外2町その2）	株式会社下原水道工務店	電話（0568）83－3400
令和6年9月下旬～令和7年3月17日（予定）	現場代理人 稲垣 俊幸	FAX（0568）83－3809

2 工事場所 春日井市 白山町 不二町 松本町地内（別紙参照） （詳しくは裏面参照）

3 工事時間 午前9時～午後5時

問い合わせ先 上下水道部水道工務課 施設担当 谷口 蓮
電話（0568）85－6421
FAX（0568）85－6258

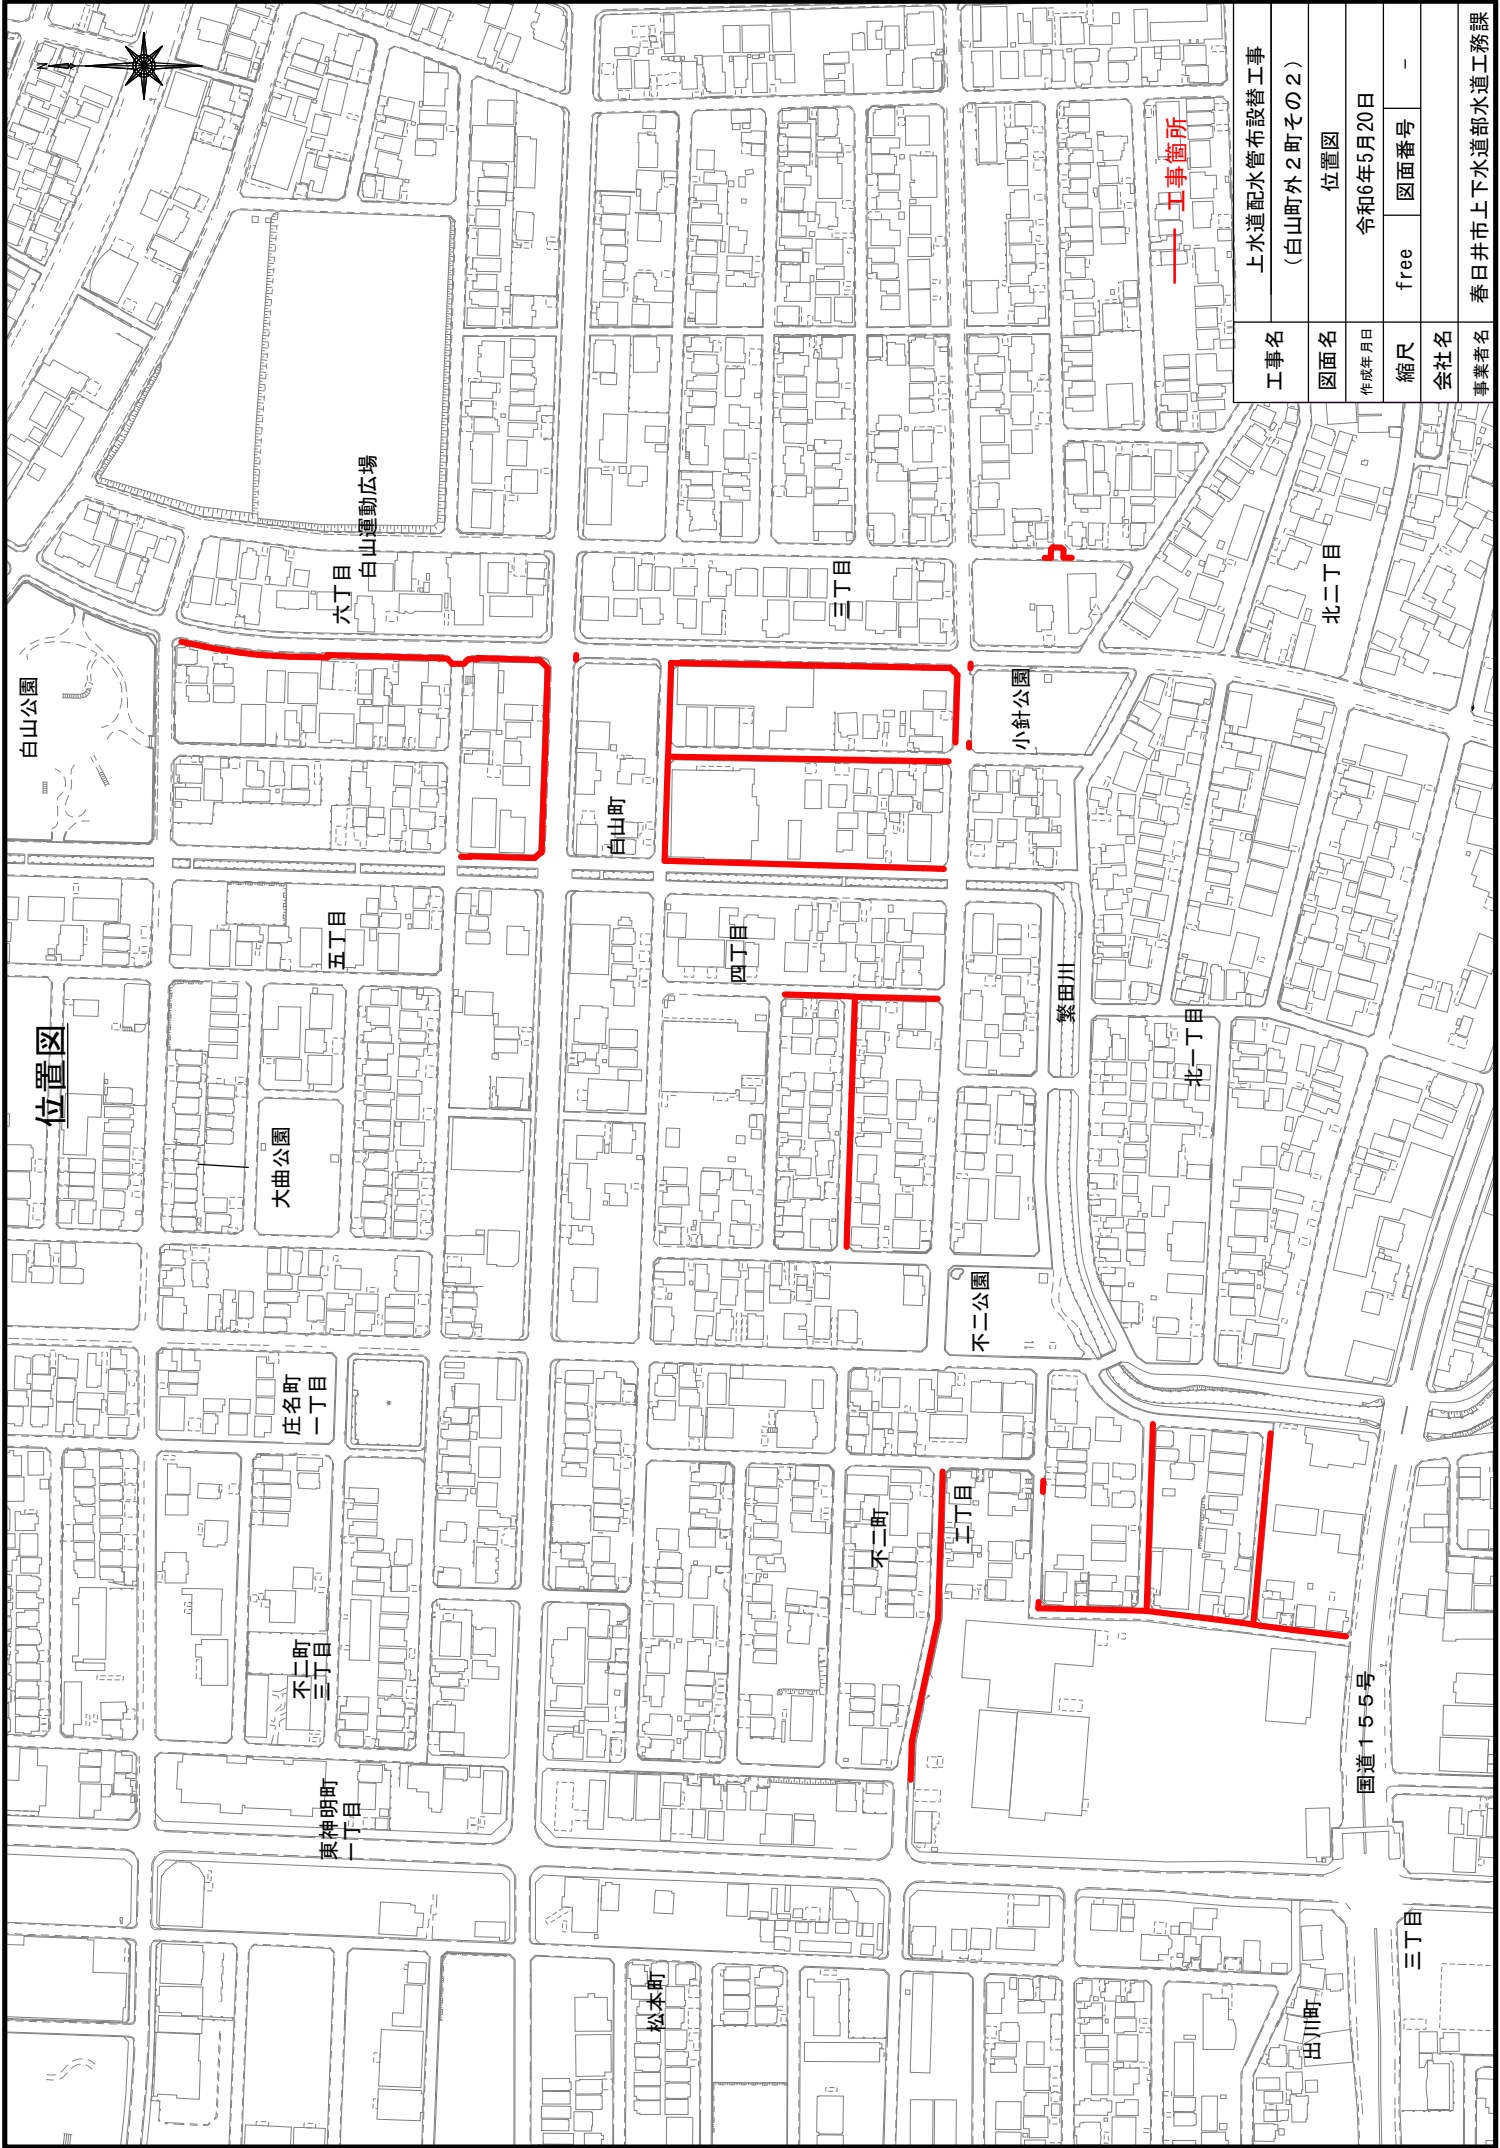

工事名	上水道配水管布設替工事 (白山町外 2 町その 2)		
図面名	位置図		
作成年月日	令和6年5月20日		
縮尺	free	図面番号	-
会社名			
事業者名	春日井市上下水道部水道工務課		