

回 覧

水道工事について（お願い）

平素は、水道事業につきまして、格別の御配慮を賜り厚く御礼申し上げます。

この度、貴地区において、古くなった水道管を取替える工事を、次のとおり実施することになりました。

つきましては、工事期間中、地区の皆様には何かと御不便、御迷惑をおかけすることになりますが、何とぞ御理解、御協力のほど、よろしくお願い申し上げます。

1 工事名・工事期間・受注者


工事名	受注者	
工事期間（予定）		
上水道配水管水管橋架設替工事（高蔵寺町）	株式会社本間工業	電話（0568）32-1607
令和6年1月中旬～令和6年3月22日（予定）	現場代理人 石田 勝嗣	FAX（0568）32-1620

2 工事場所 春日井市 高蔵寺町 地内（別紙参照）
（詳しくは裏面参照）

3 工事時間 午前9時～午後5時

問い合わせ先 上下水道部水道工務課 施設担当 林 晃平
電話（0568）85-6421
FAX（0568）85-6258

位置図

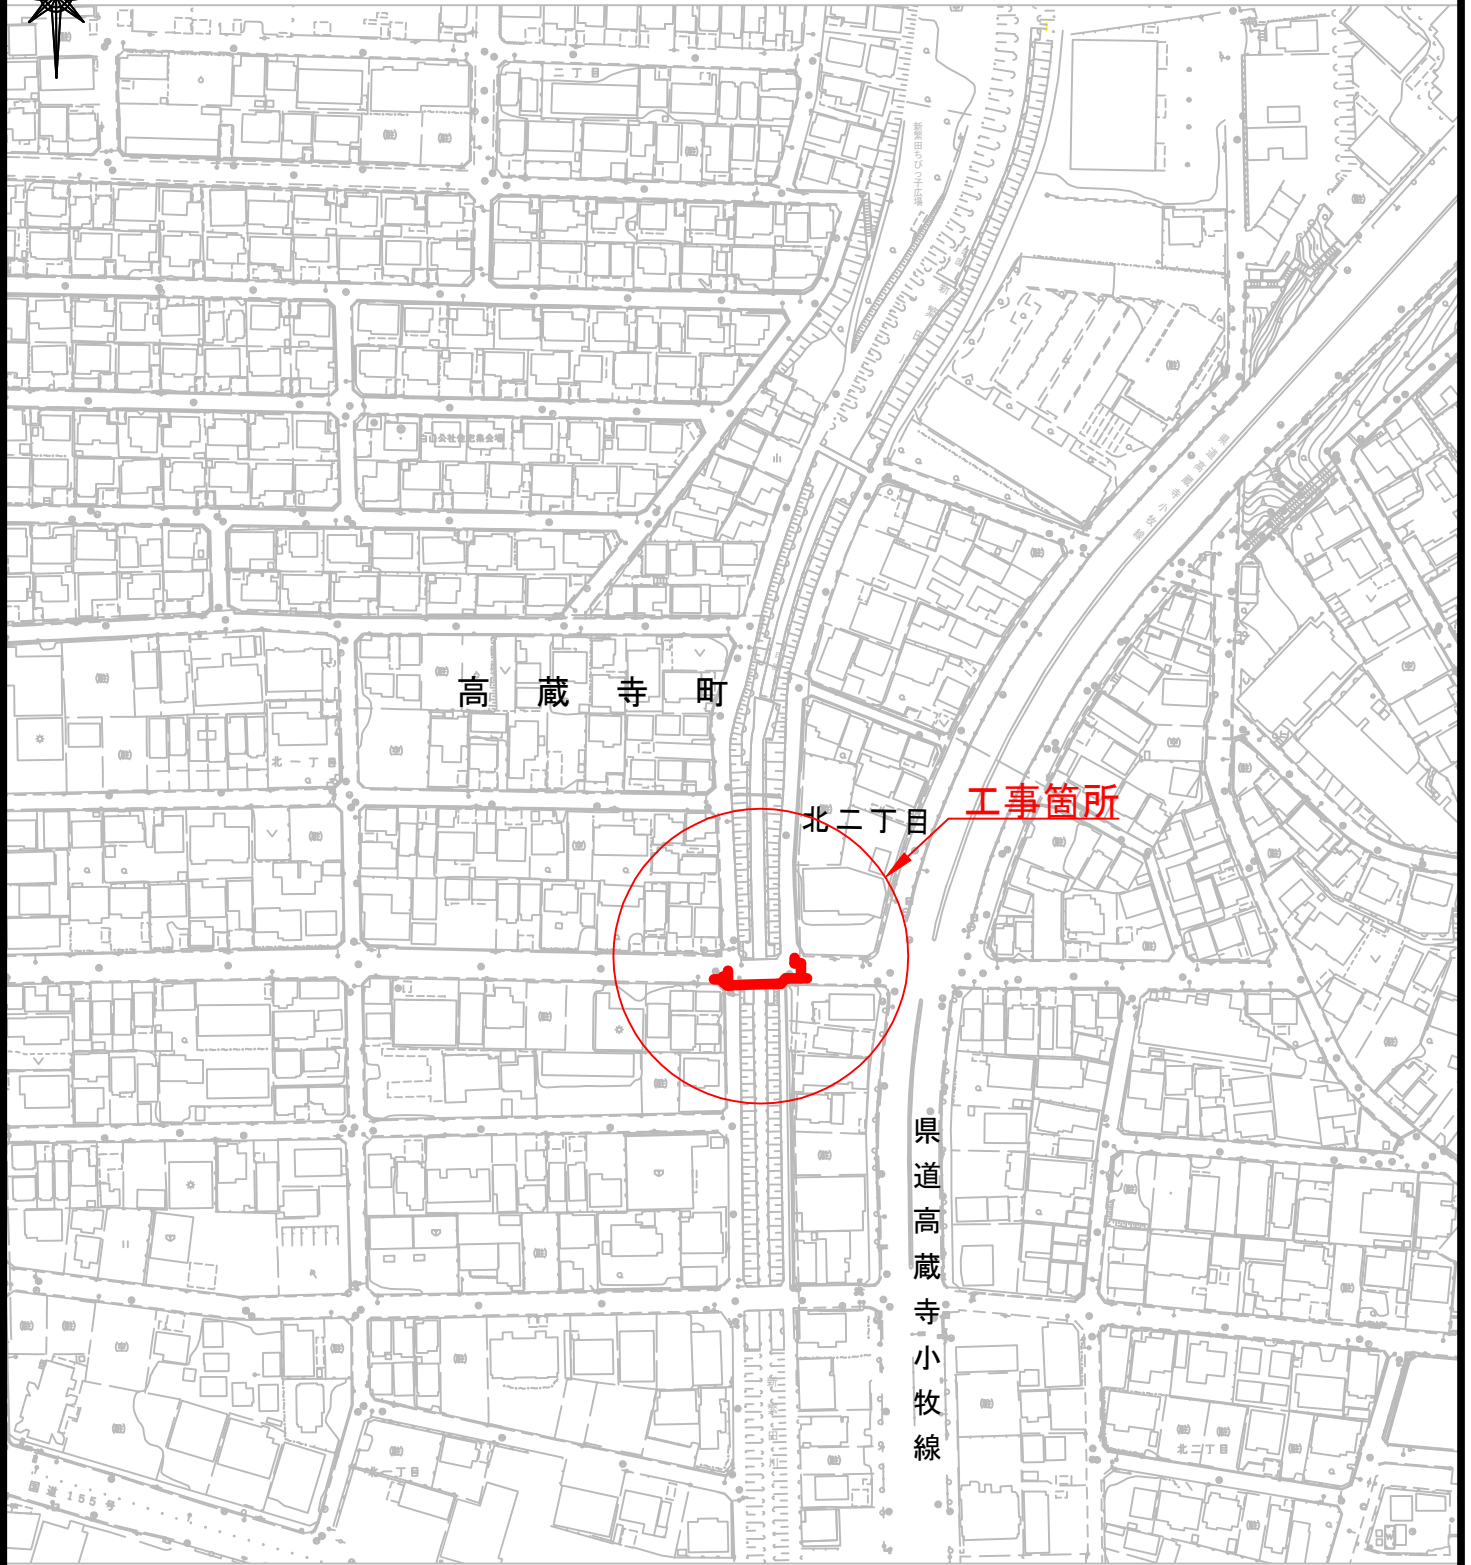

— 工事箇所

工事名	上水道配水管水管橋架替工事 (高蔵寺町)		
図面名	位置図		
作成年月日	令和5年8月14日		
縮尺	1:2500	図面番号	-
会社名			
事業者名	春日井市上下水道部水道工務課		