有料化整備配置予定図

資料1－3

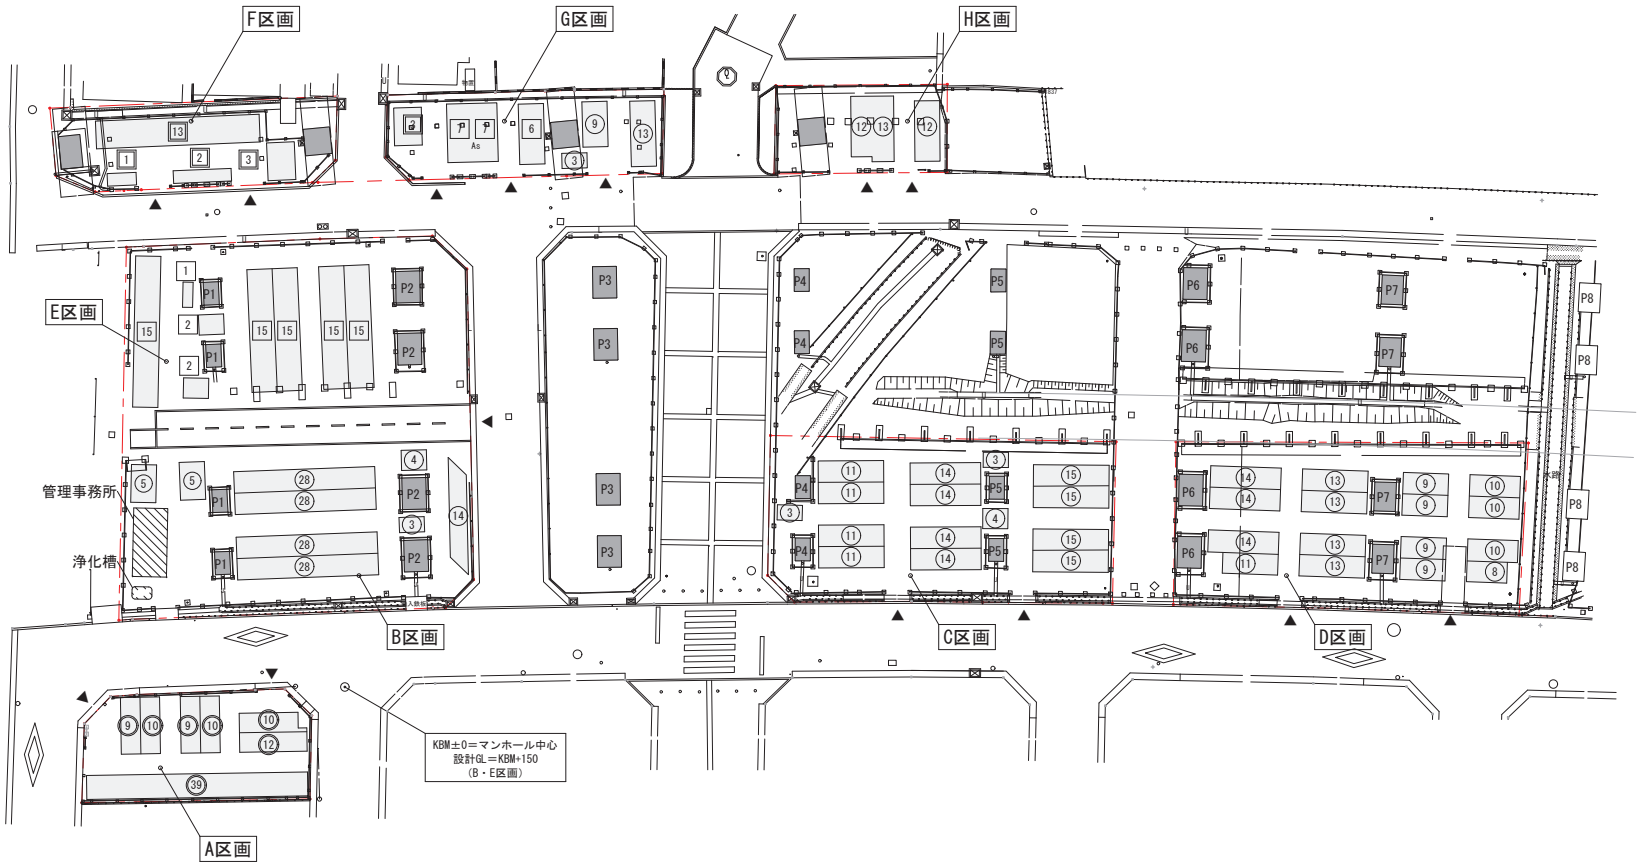

凡例	
※※	：自転車　電磁ロック
※※	：自転車　平置き
※※	：原付
※※	：自動二輪
▼	：出入口

収容台数					
区画	一時・定期	自転車	原付1種	原付2種	自動二輪
A	一時	99	0	0	0
B	定期･一時	143	0	0	0
C	定期	170	0	0	0
D	定期	185	0	0	0
E	定期	0	60	20	0
F	定期	0	0	0	19
G	一時	0	14	6	3
G	定期	25	0	0	0
H	定期	37	0	0	0
合計		659	100		22