


地域密着型サービス事業者の指定について

1 地域密着型サービス事業者の指定

指定の対象となる事業者概要

事業所名	グループホーム あみーご倶楽部 春日井
事業者名	株式会社センチュリークリエイティブ
サービス種類	(介護予防) 認知症対応型共同生活介護
定員	27名 (9名×3ユニット)
指定日	令和5年2月1日
事業所所在地	春日井市稲口町4丁目18番地6

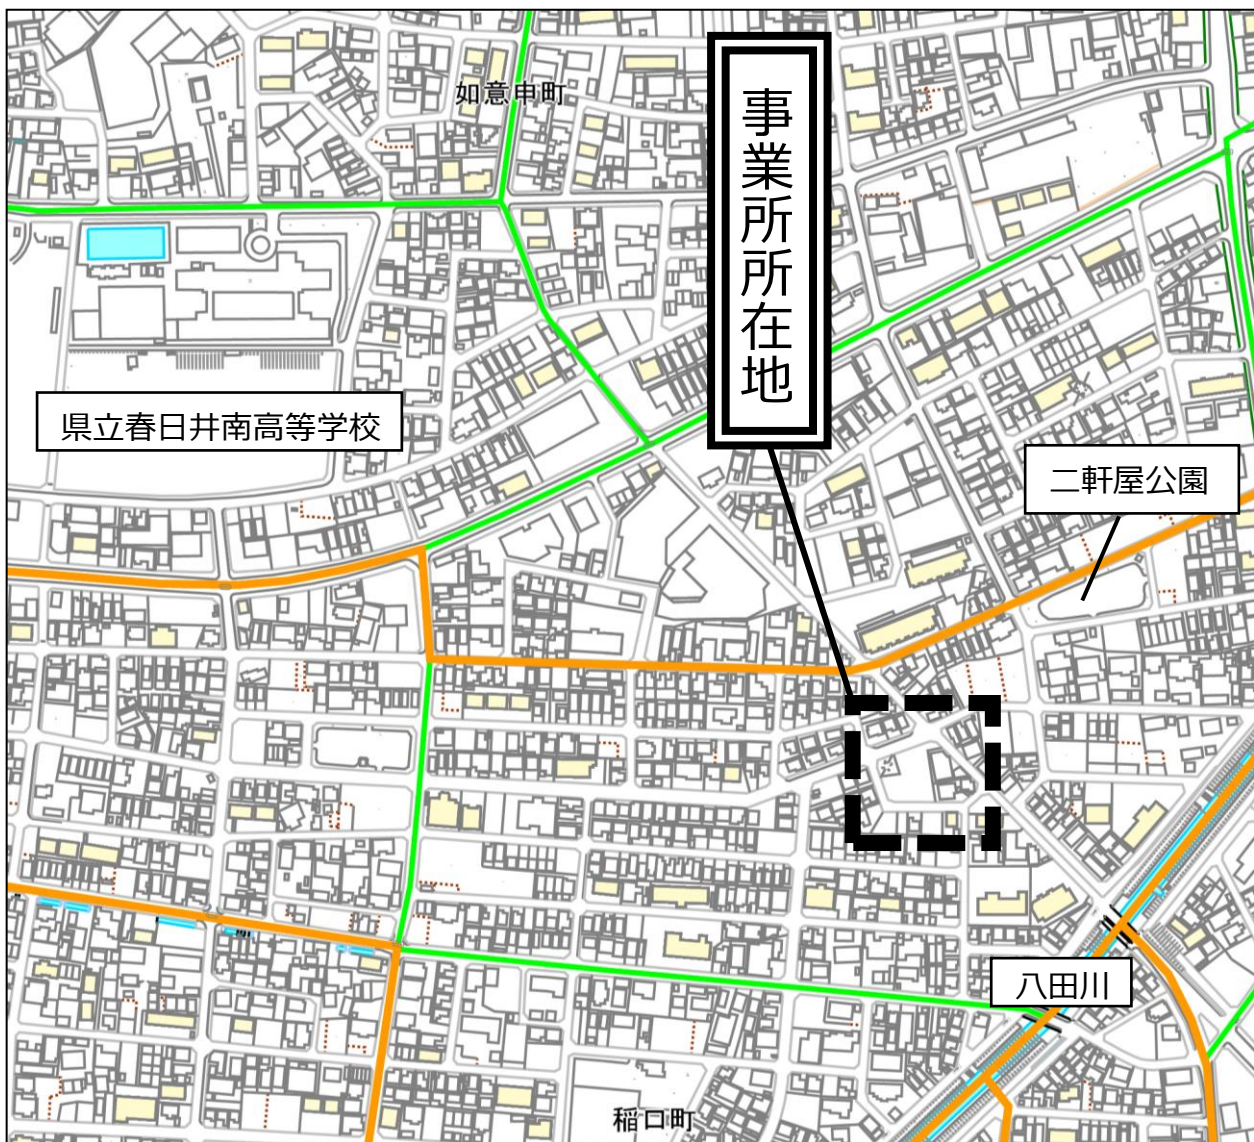

2 今後の認知症対応型共同生活介護の整備予定

当該事業所の指定（市内21事業所目）に続き、令和5年4月1日に2事業所の指定が予定されており、第8次春日井市高齢者総合福祉計画に係る認知症対応型共同生活介護の整備については完了の見込み。

3 施設写真（令和5年1月6日撮影）

※ 撮影時は内装工事中。令和5年1月14日竣工予定。

(1) 外観



(2) 居室



(3)ー① 共同生活室




(3)ー② 共同生活室 (キッチン)




(6) 地域交流室（2F）



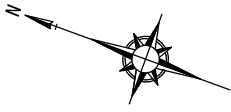

市道 2061号線
法42条1項1号

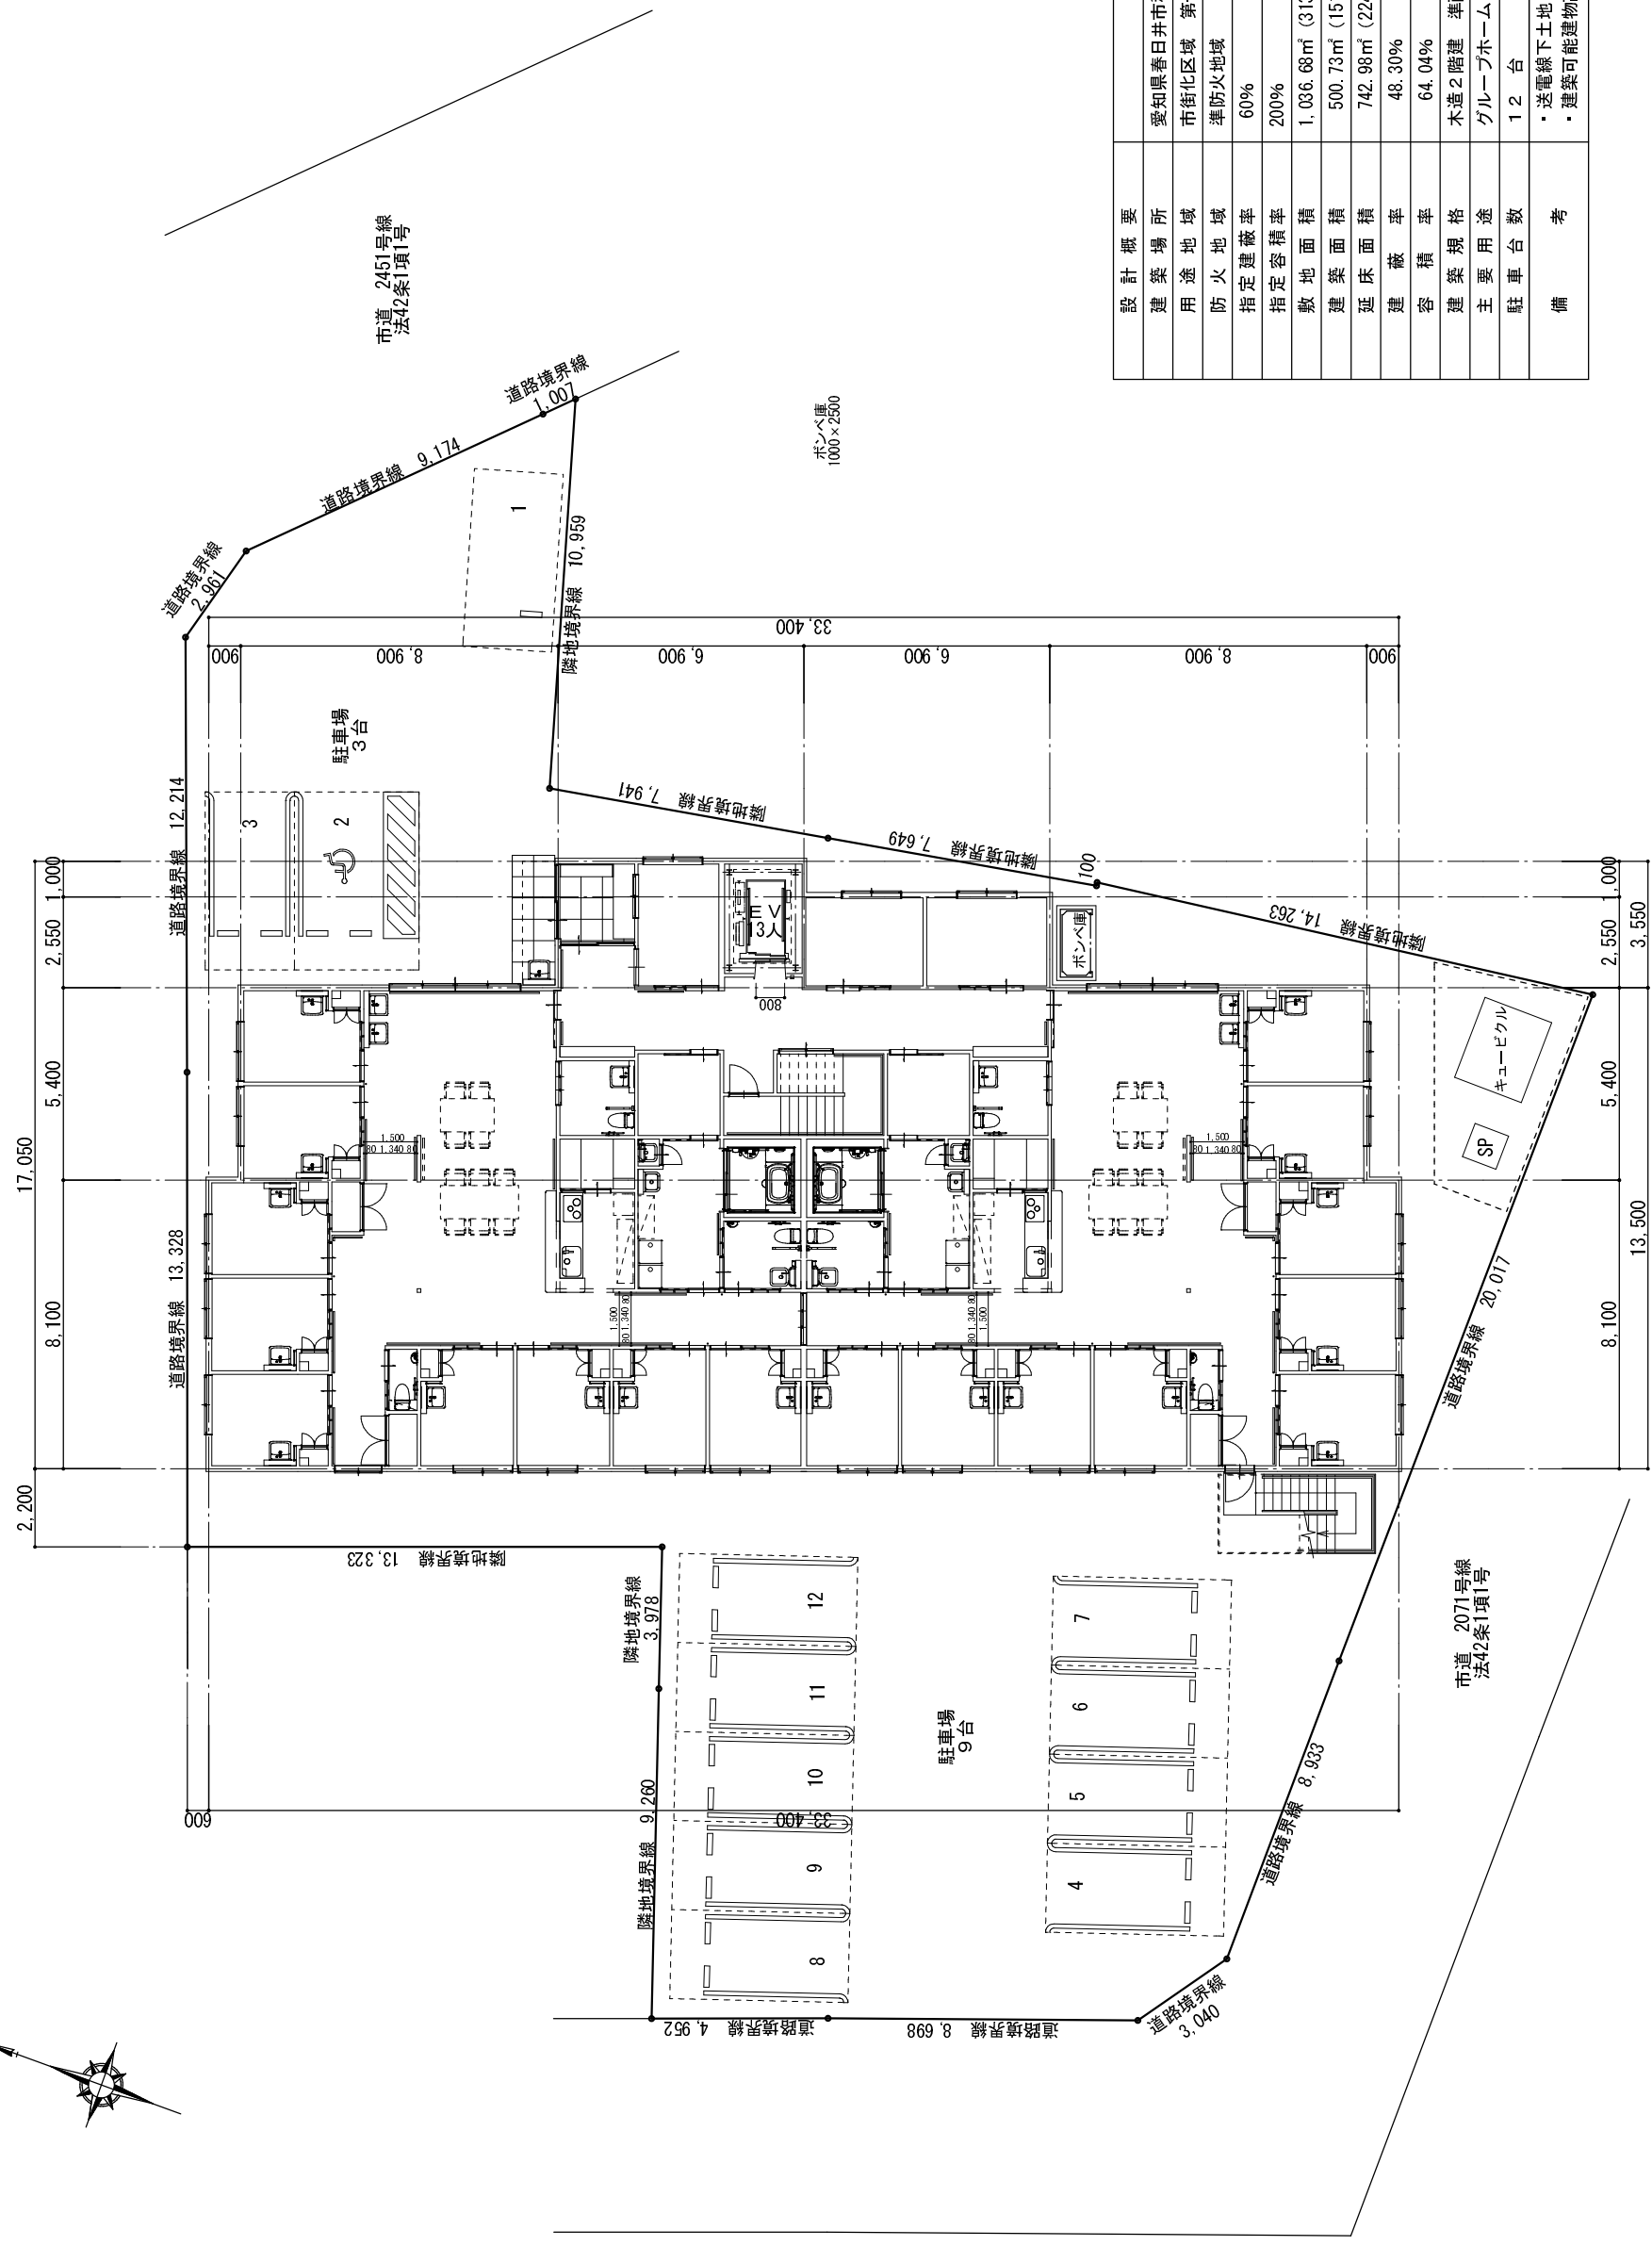

市道 2451号線
法42条1項1号

ポンペド
1000x2500

市道 2071号線
法42条1項1号

設計概要	
建築場所	愛知県春日井市稲口町四丁目18番3はじめ5筆
用途地域	市街化区域 第一種住居地域
防火地域	準防火地域
指定建蔽率	60%
指定容積率	200%
敷地面積	1,036.68㎡ (313.60坪)
建築面積	500.73㎡ (151.47坪)
延床面積	742.98㎡ (224.75坪)
建蔽率	48.30%
容積率	64.04%
建築規格	木造2階建 準耐火建築物
主要用途	グループホーム
駐車台数	12台
備考	・送電線下土地 ・建築可能建物高 約22.0m (屋上施設設置の場合: 20.0m)

葉村屋設計室
三重県知事登録第1-2266号

一級建築士大臣登録 第205855号 相原 清安
三重県桑名市元赤須賀123
TEL 0594-22-3965 FAX 0594-21-2531

備考

工事名称
(仮称) 春日井市稲口町グループホーム

新築工事

図面名称
配置図

発行 2021 9 3

縮尺
S=1/200

意匠

