

小中学校リニューアル工事基本設計の概要について

1 小学校（2校）

(1) 施設概要（令和5年3月末時点）

ア 味美小学校

	構 造	階数	面 積	建築年度	経過年数
北館	鉄筋コンクリート造	3	1,267 m ²	昭和44年度	53年
本館	鉄筋コンクリート造	3	3,452 m ²	昭和34年度	63年
南館	鉄筋コンクリート造	3	1,198 m ²	昭和49年度	48年
体育館	鉄筋コンクリート造	1	800 m ²	昭和46年度	51年

イ 篠木小学校

	構 造	階数	面 積	建築年度	経過年数
北館	鉄筋コンクリート造	4	3,506 m ²	昭和39年度	58年
本館	鉄筋コンクリート造	4	3,650 m ²	昭和51年度	46年
体育館	鉄筋コンクリート造	1	797 m ²	昭和44年度	53年

(2) リニューアル工事について

ア 大規模改修等

市公共施設個別施設計画に基づき、劣化した設備等を内外装と一体的に改修し、目標使用年数まで施設の機能を維持させる。

（目標使用年数：鉄筋コンクリート造90年、鉄骨造80年）

イ バリアフリー化

障がいのある児童等が安全かつ円滑に学校施設を利用できるようバリアフリー化を進める。

ウ 学校施設の有効活用

災害時における避難所としての機能も踏まえ、学校施設の有効活用を図る。

(3) 実施の内容

ア 大規模改修等

(ア) 大規模改修

- ・内装、建具、空調配管、電気配線、給排水管等の劣化した設備の改修
- ・多目的トイレの増設及びトイレの乾式化

(イ) 定期修繕として大規模改修にあわせて実施する内容

- ・外壁、防水、防火シャッター等の改修、設備機器の更新

イ バリアフリー化

- ・エレベーターの新設及び渡り廊下の増改築

ウ 学校施設の有効活用

- ・災害時等にも活用できるように特別教室などの配置換え
- ・防災活動や避難所の支援を実施するスペースの確保

(4) 今後のスケジュール

ア 実施設計	令和5年度
イ リニューアル工事	令和6年度～8年度


(5) 配置図及び各階平面図（別紙のとおり）

ア 味美小学校

イ 篠木小学校


味美小学校配置図

■改修前

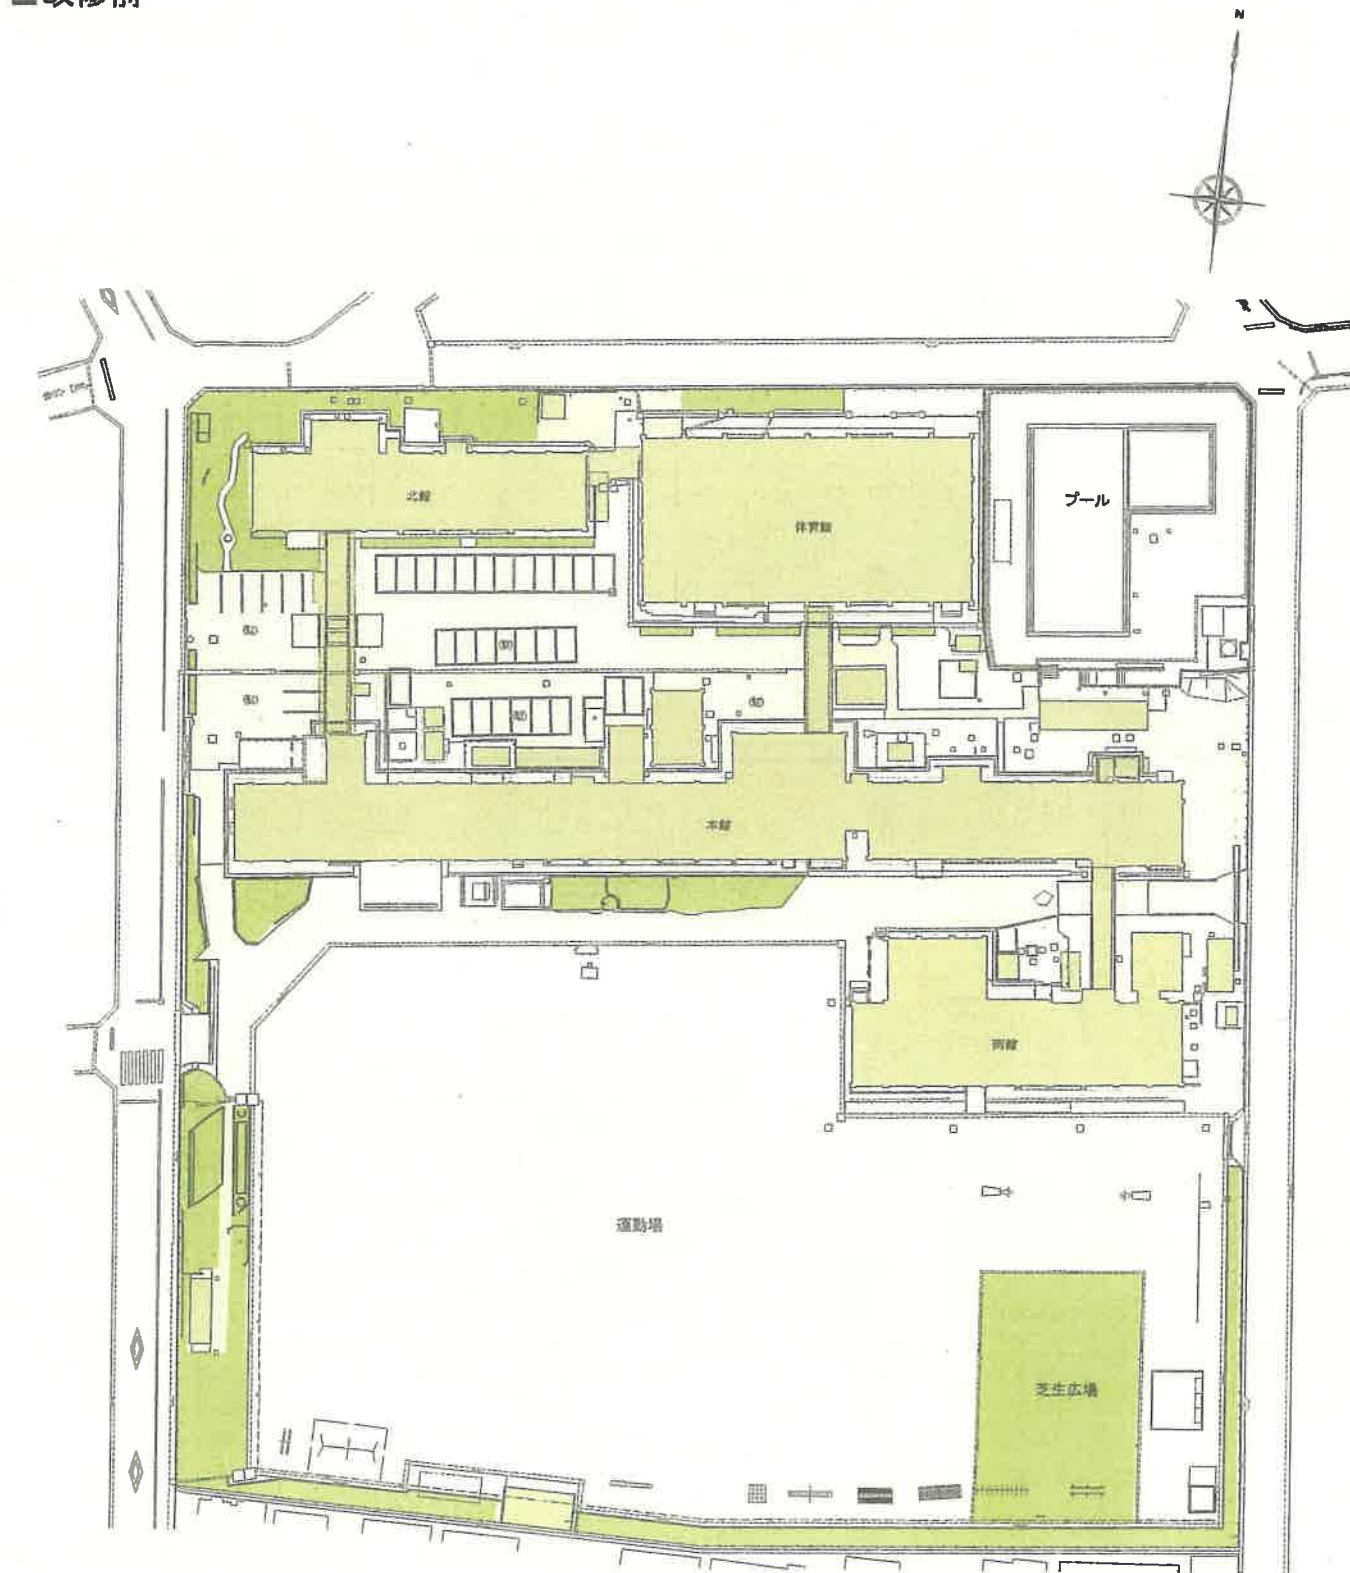


凡例	
	建物・附属施設
	車両通行区域
	歩行者通行区域
	緑地

■改修後

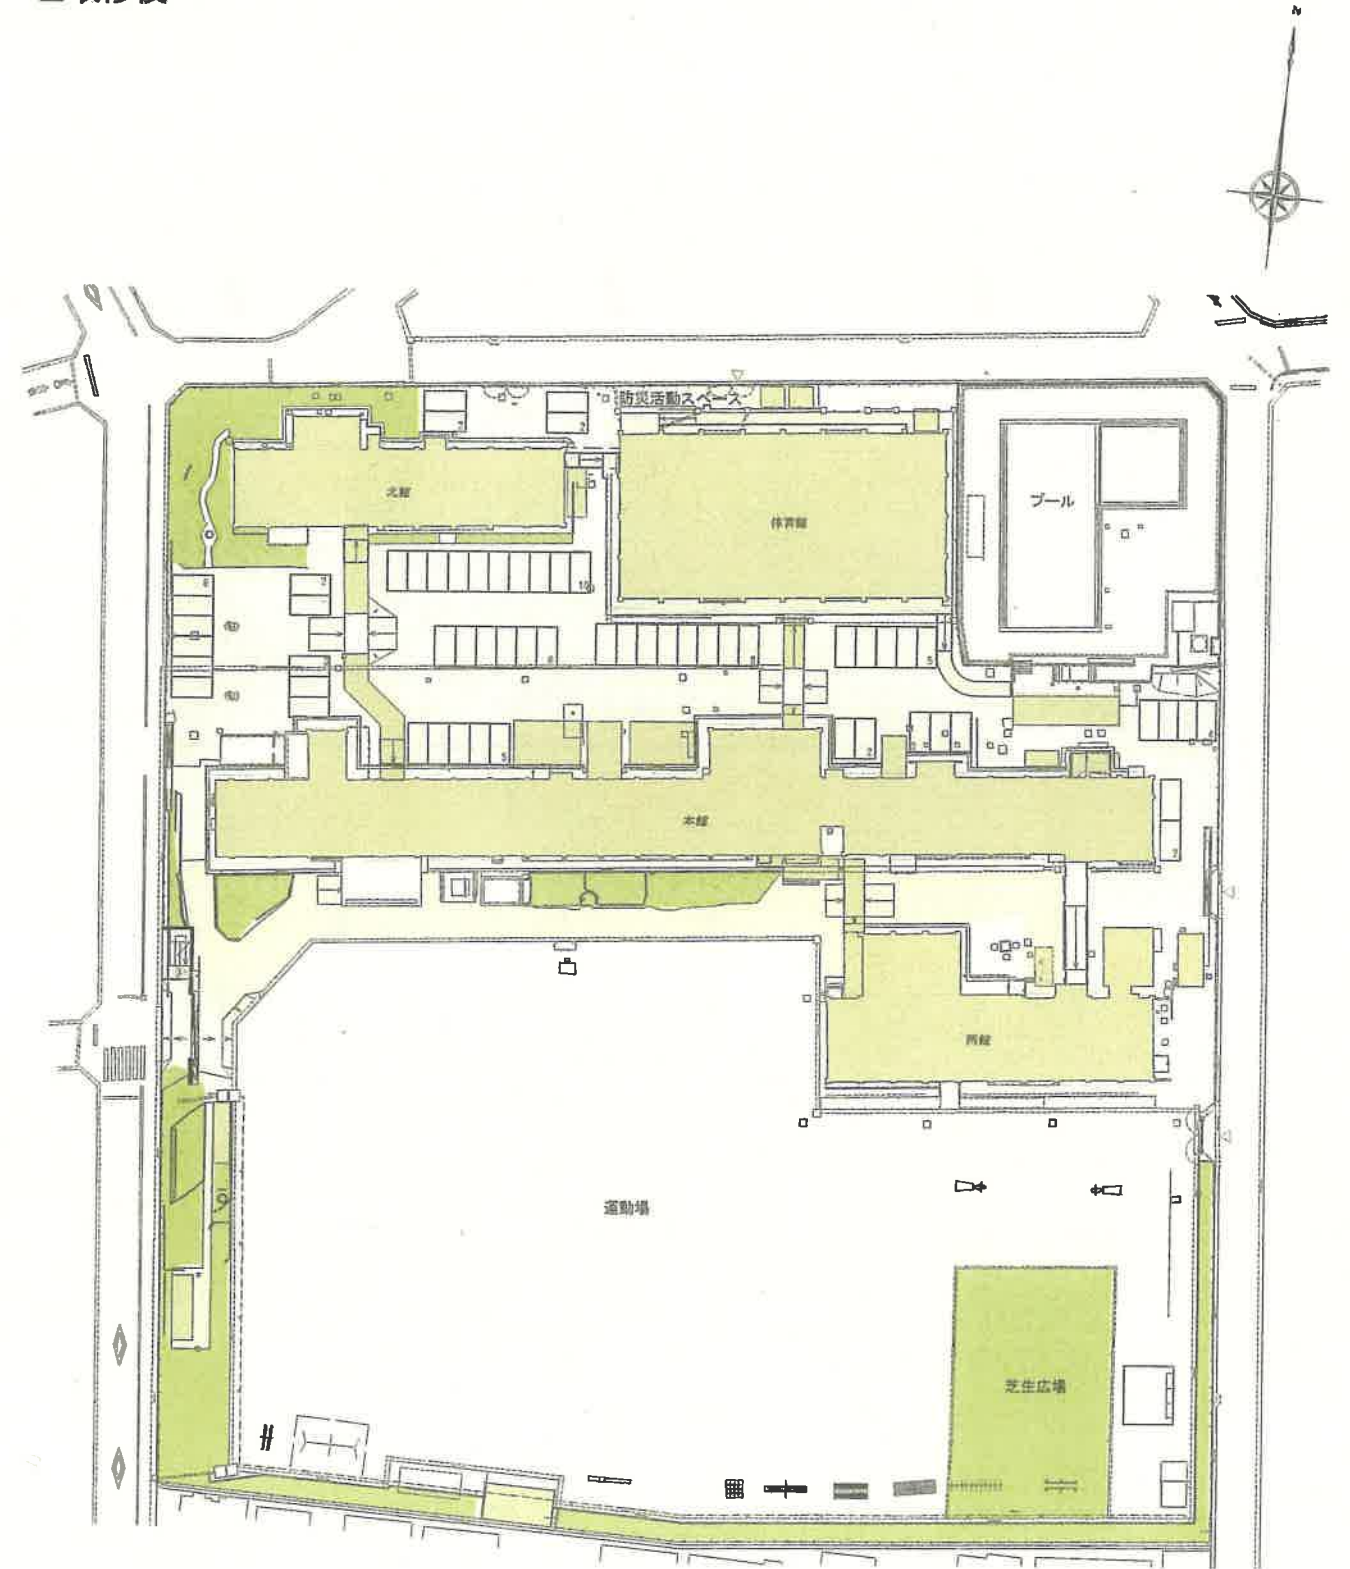


味美小学校平面図

■改修前

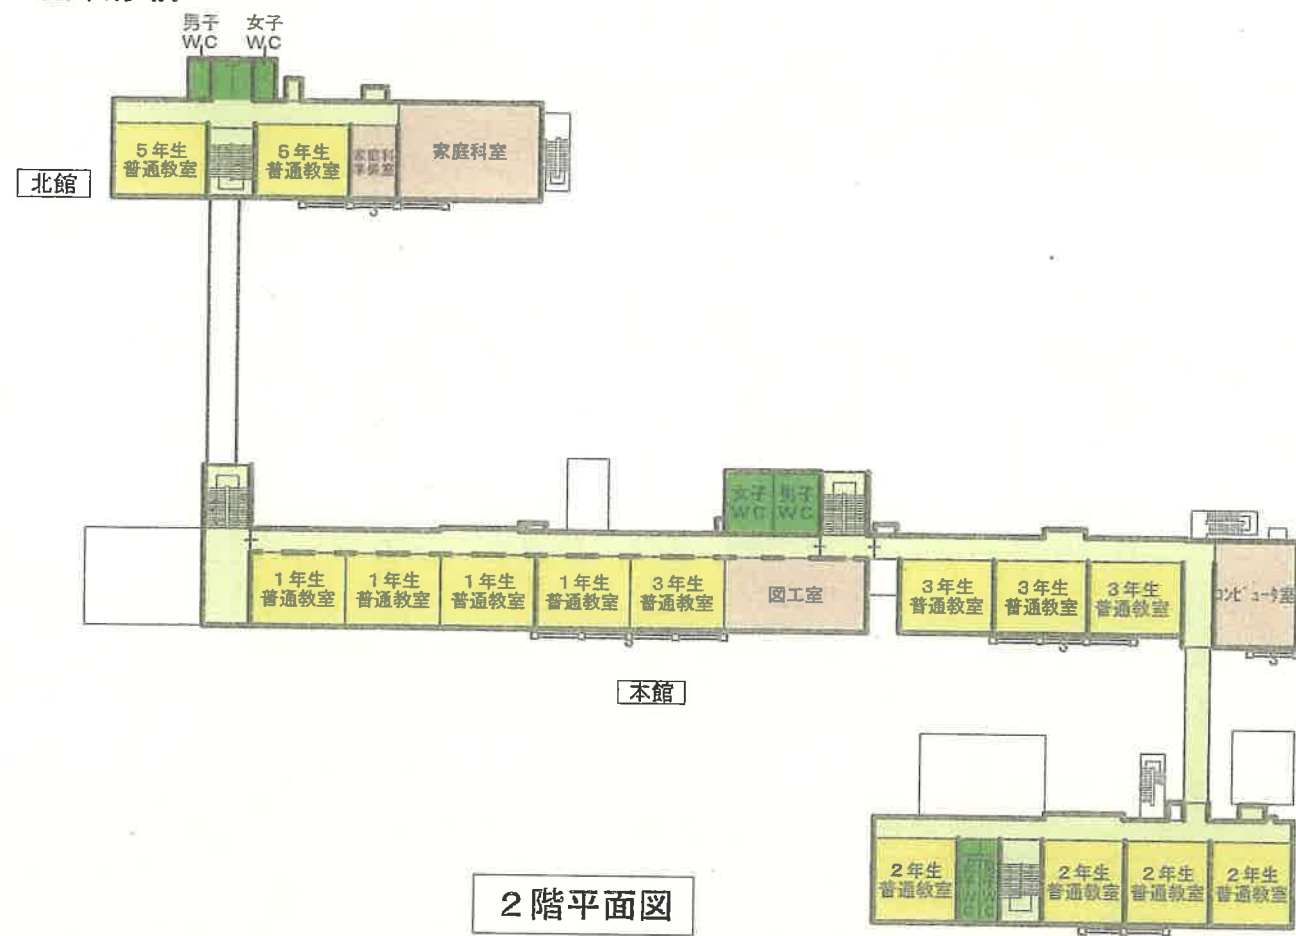


2階平面図

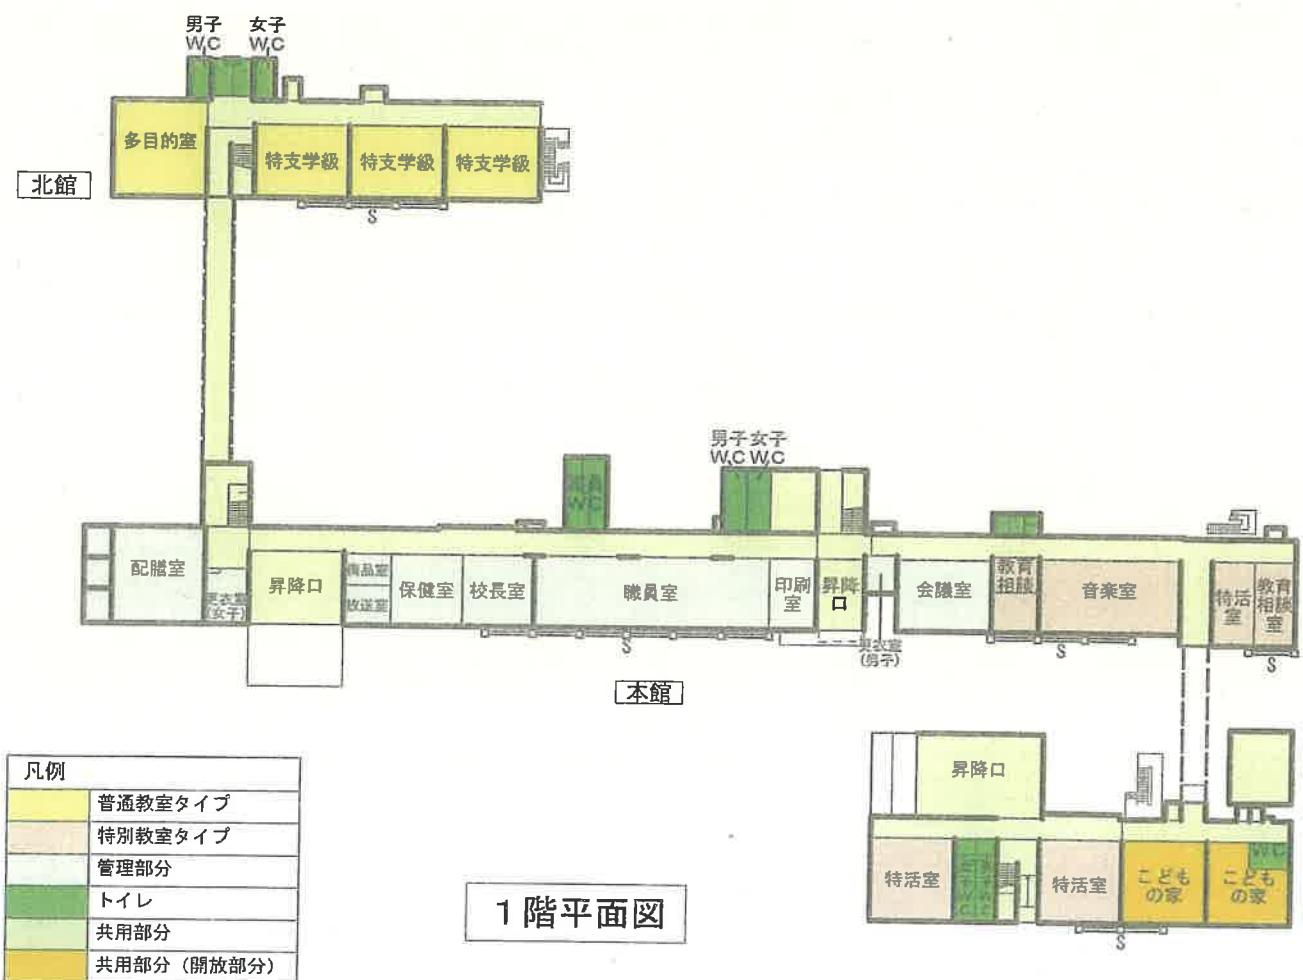


1階平面図

凡例	
普通教室タイプ	普通教室タイプ
特別教室タイプ	特別教室タイプ
管理部分	管理部分
トイレ	トイレ
共用部分	共用部分
共用部分 (開放部分)	共用部分 (開放部分)

■改修後

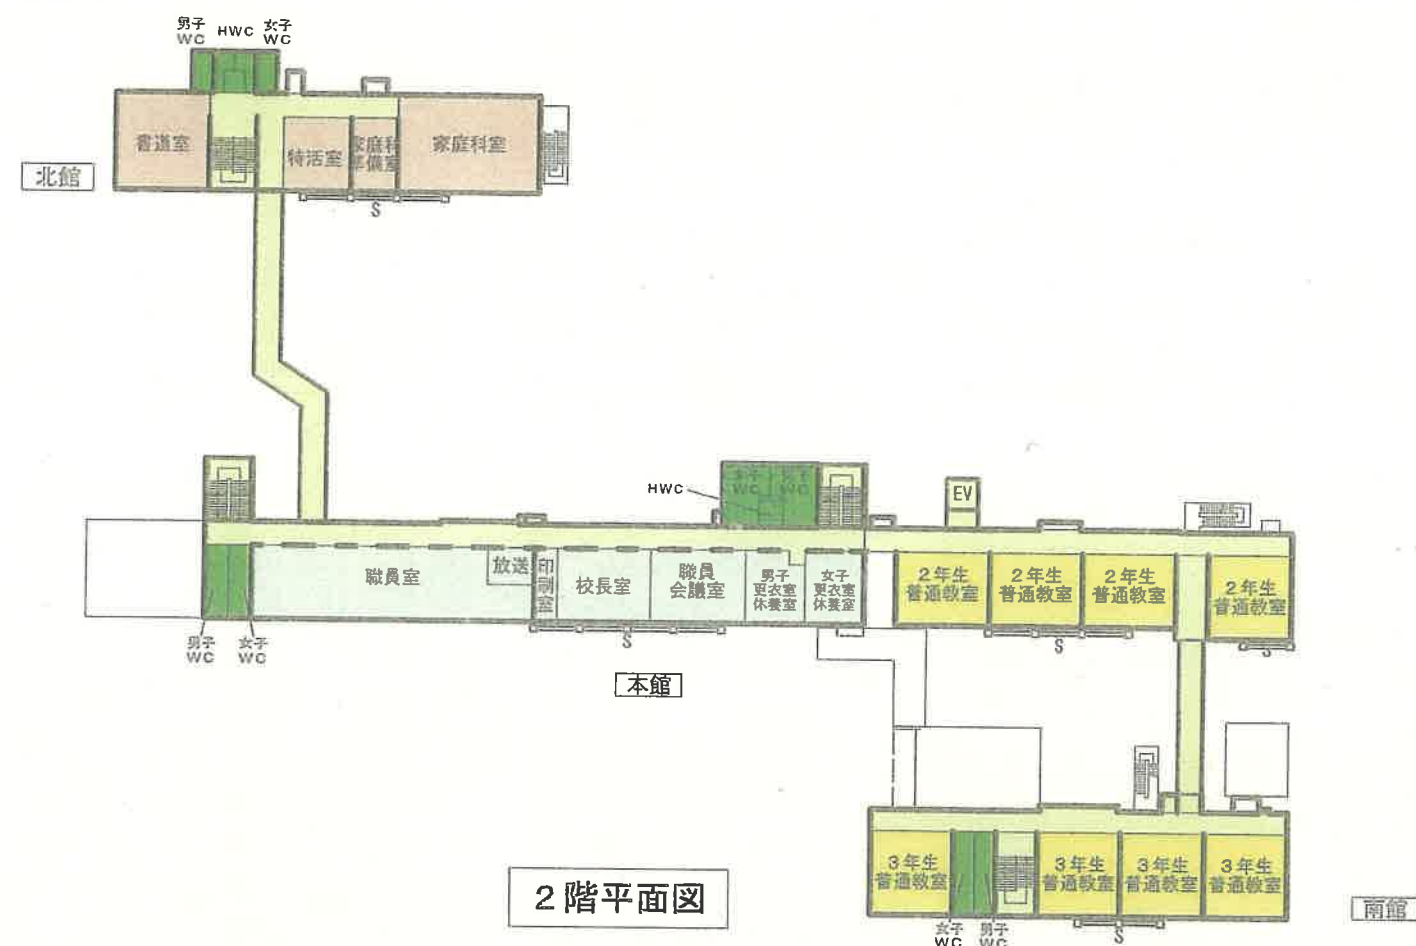


2階平面図

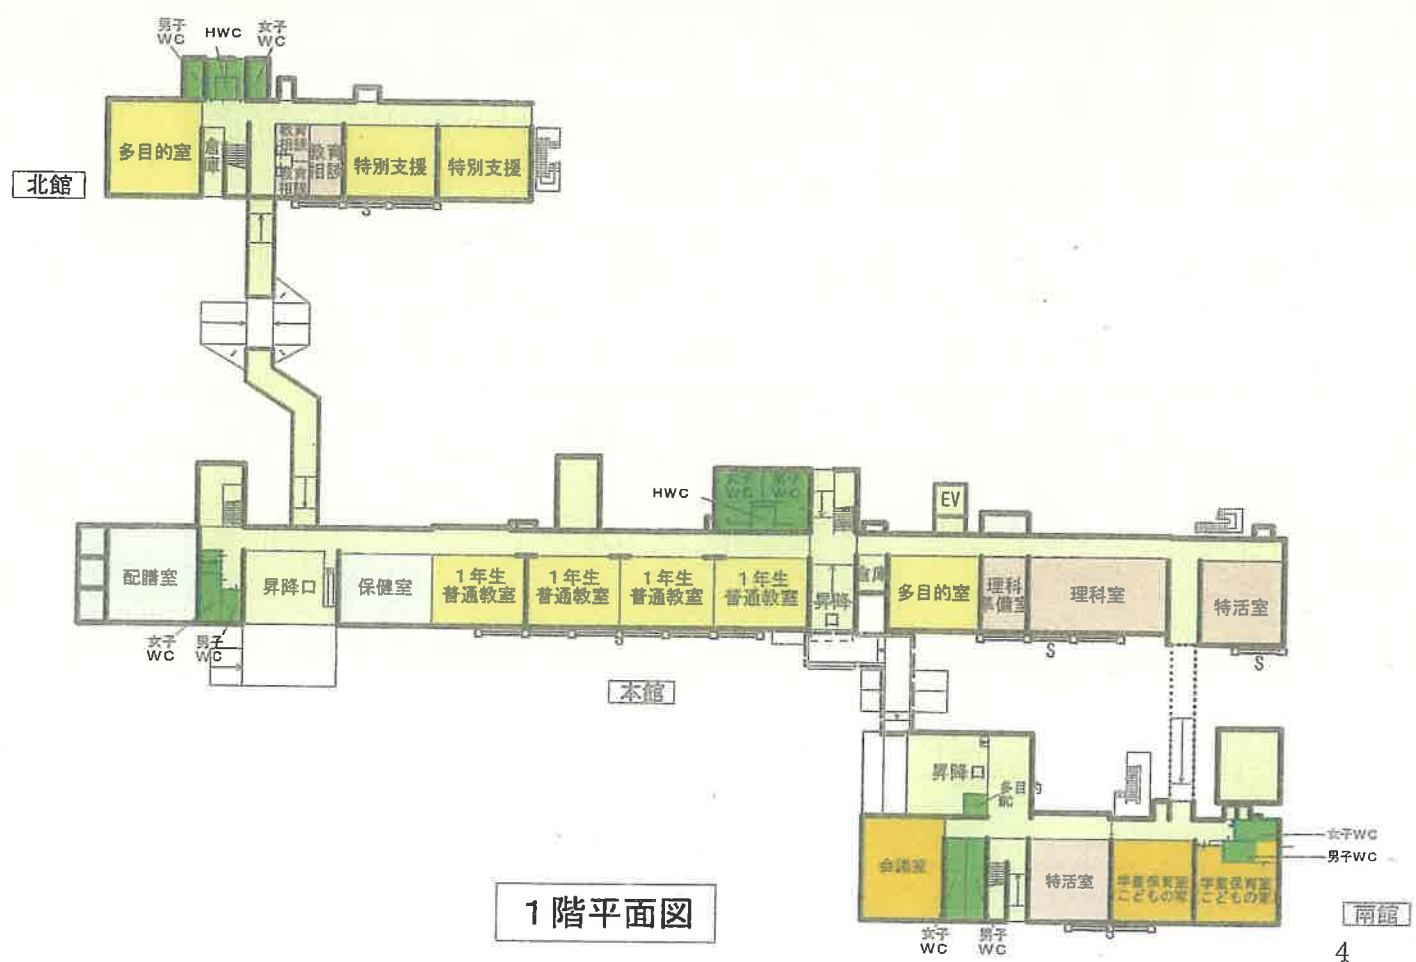

1階平面図


■改修前

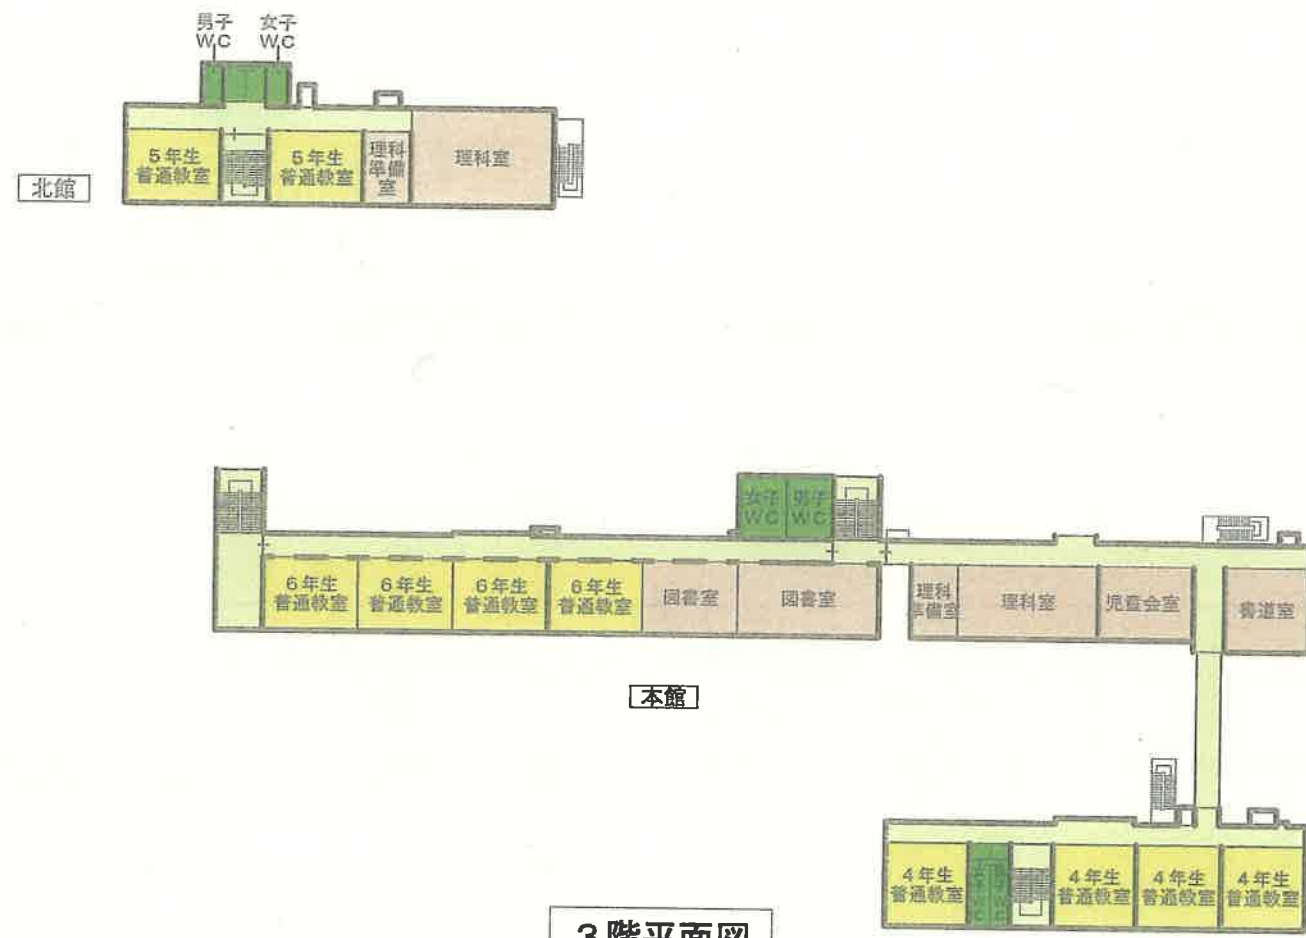

3階平面図

凡例	
普通教室タイプ	普通教室タイプ
特別教室タイプ	特別教室タイプ
管理部分	管理部分
トイレ	トイレ
共用部分	共用部分
共用部分（開放部分）	共用部分（開放部分）


■改修後

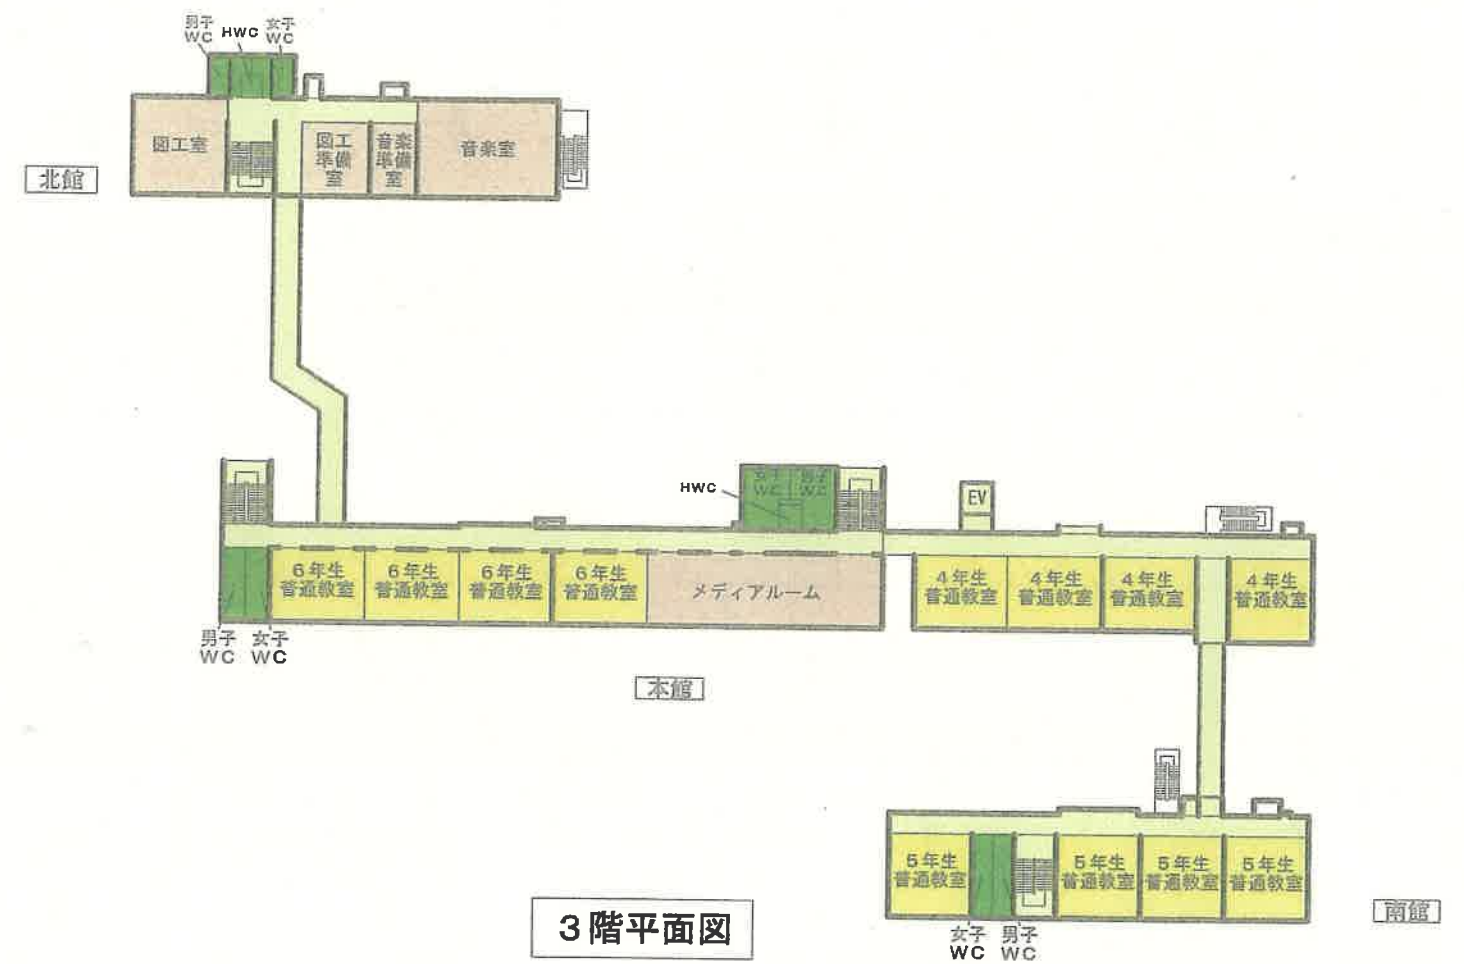

3階平面図


篠木小学校配置図

■改修前

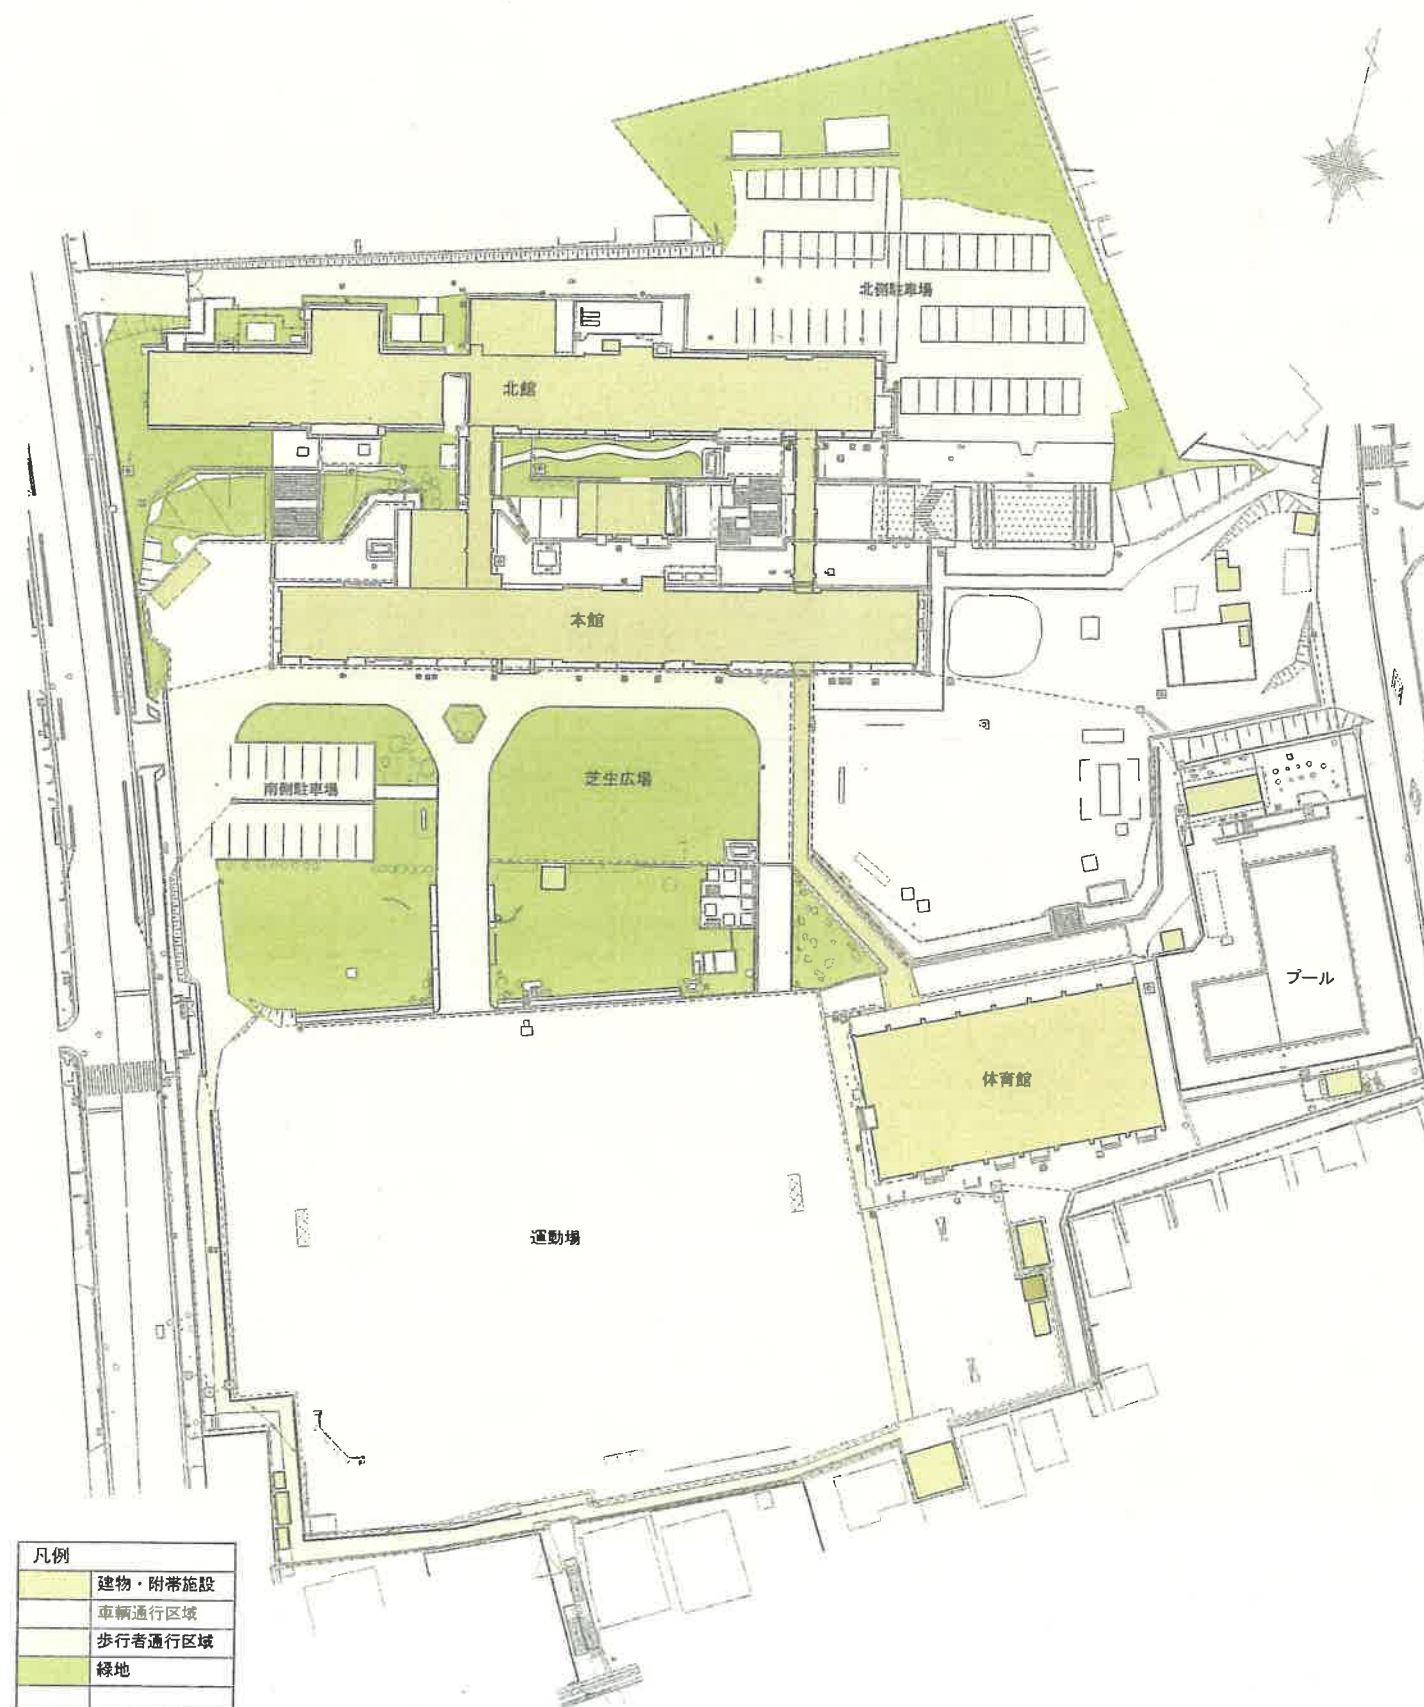

凡例	
	建物・附属施設
	車両通行区域
	歩行者通行区域
	緑地




■改修後

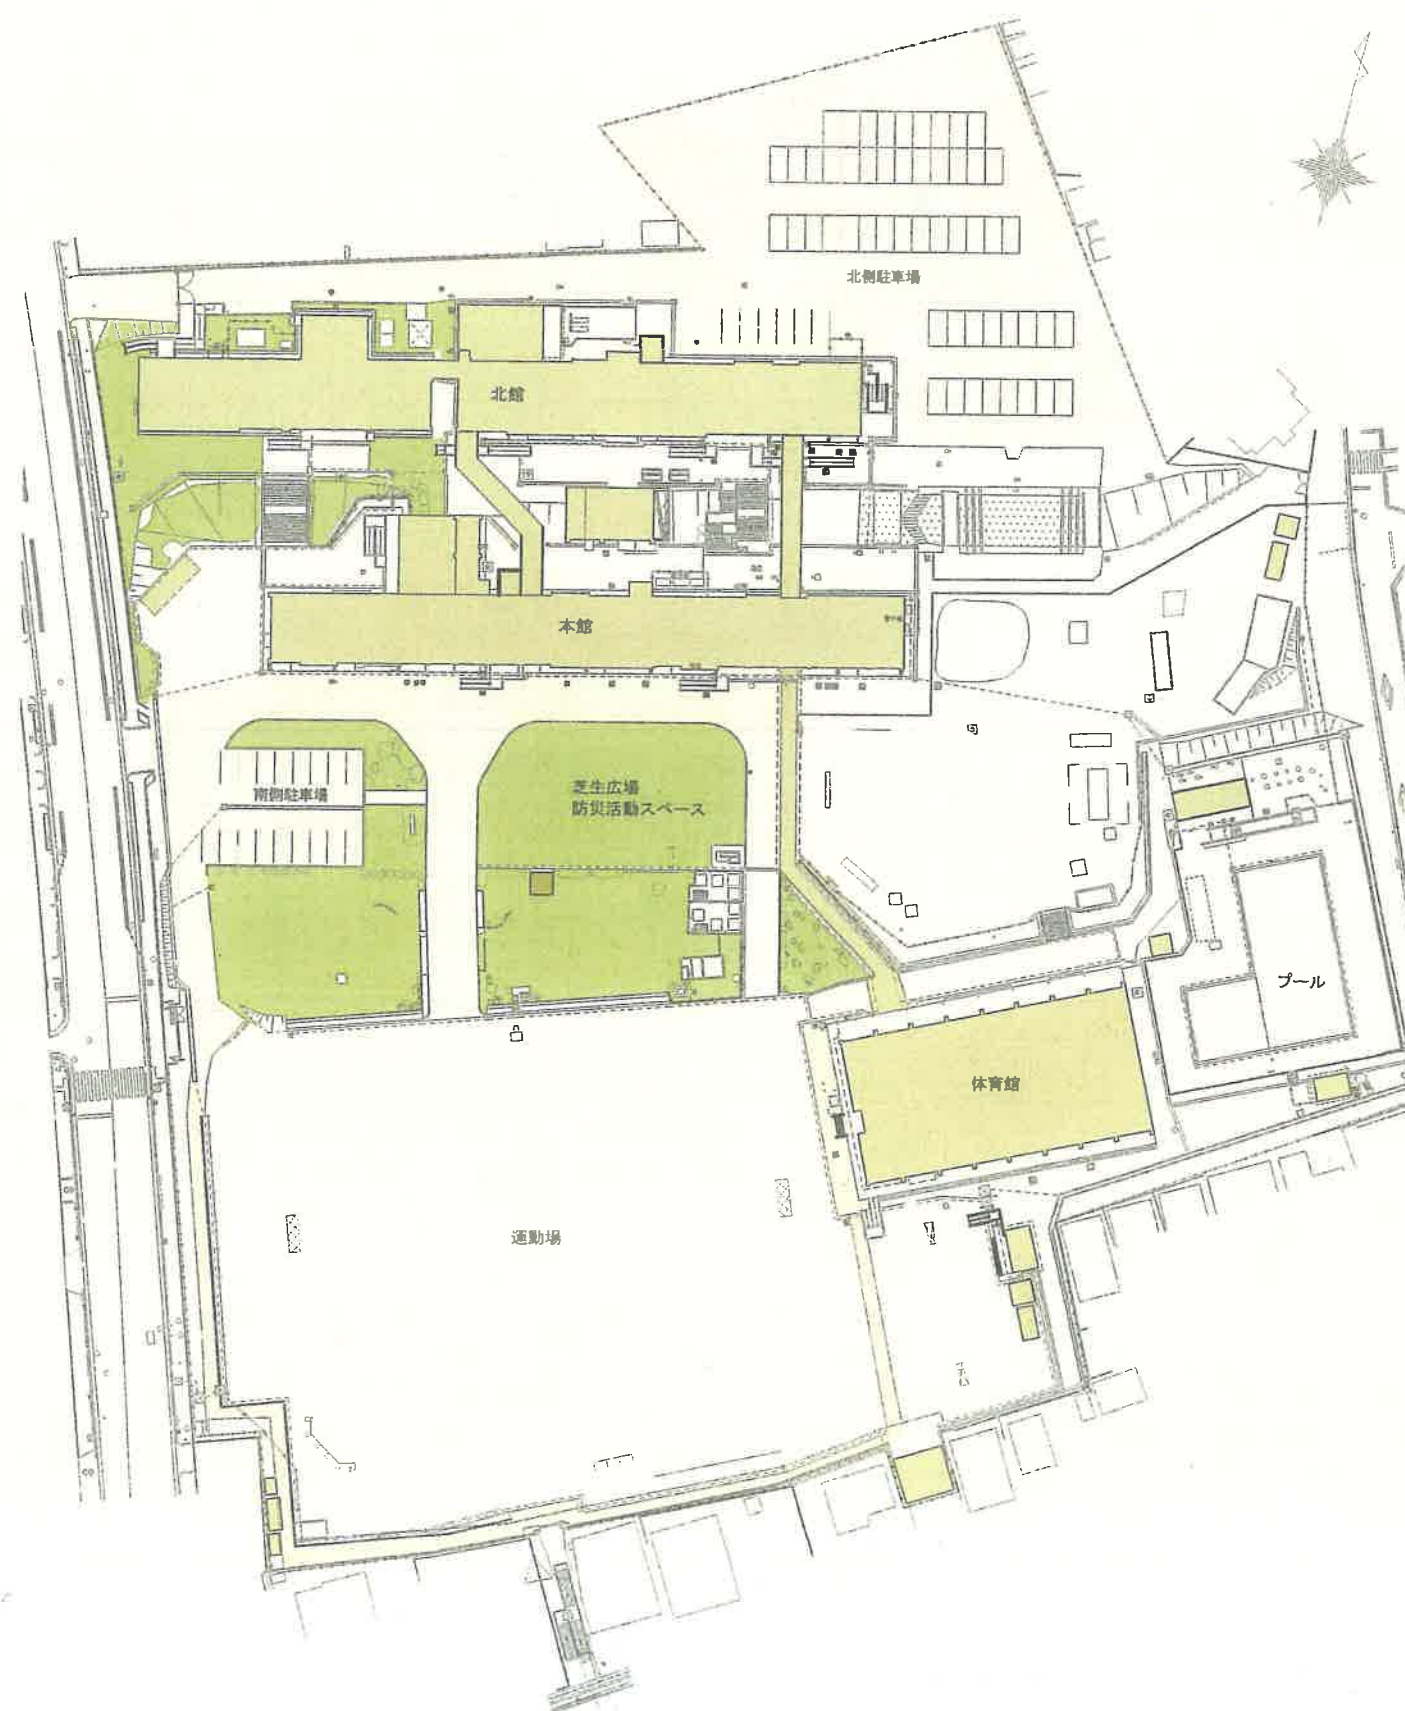

篠木小学校平面図

■改修前

■改修後

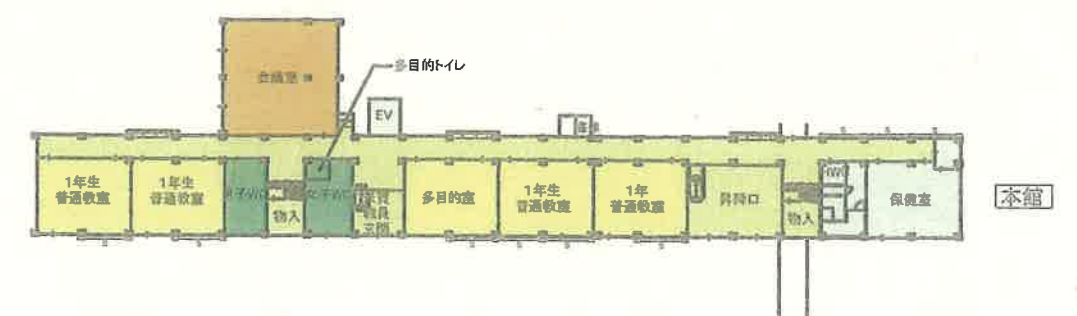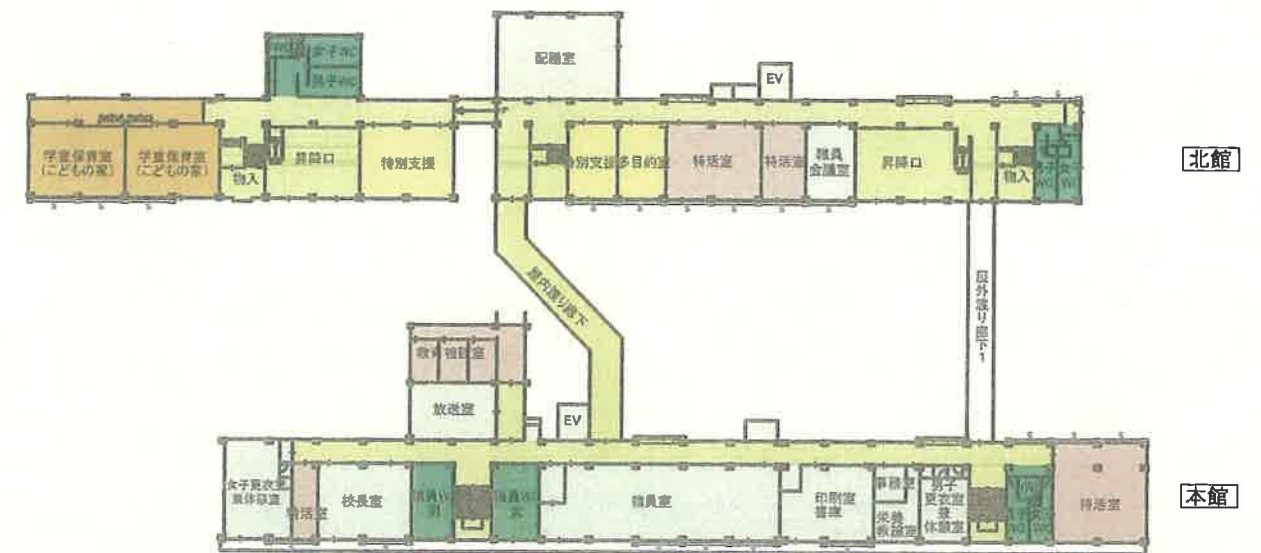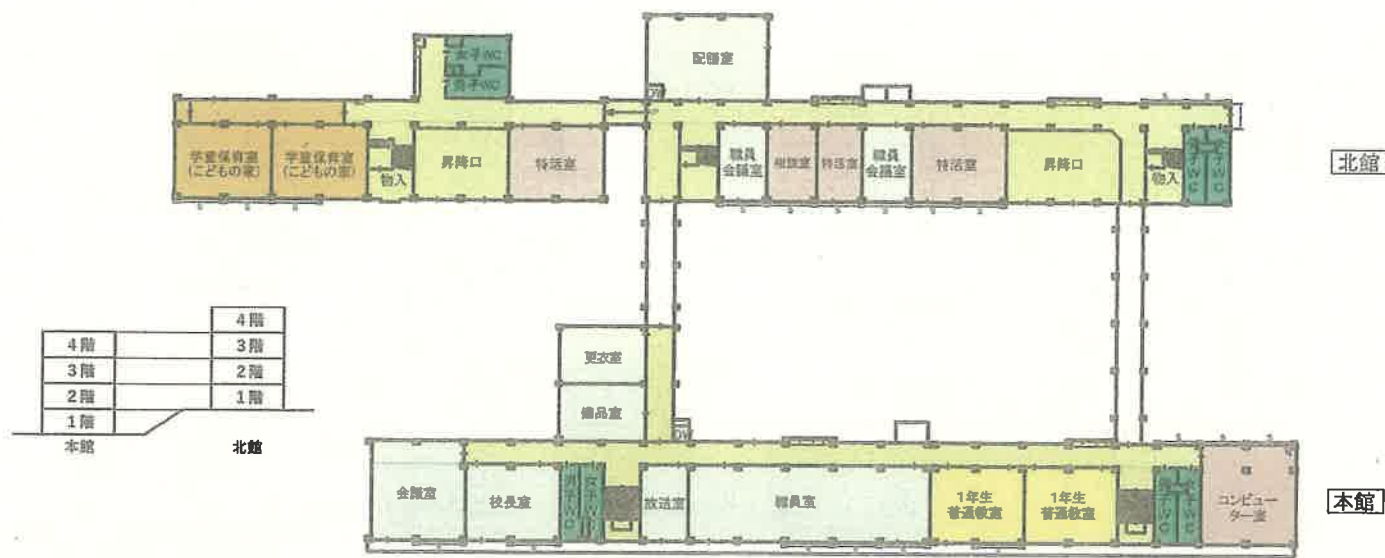


凡例	
普通教室タイプ	
特別教室タイプ	
管理部分	
トイレ	
共用部分	
共用部分 (開放部分)	

■改修前


4階	4階
3階	3階
2階	2階
1階	1階

本館 北館

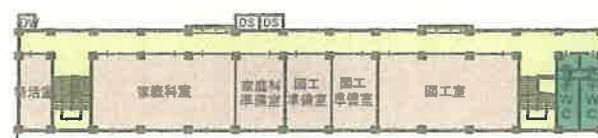

北館

北館 4階平面図

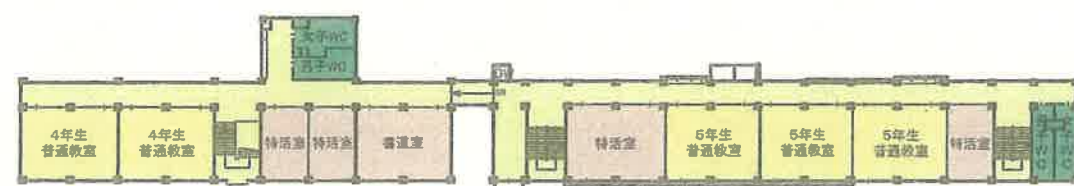

北館

4階	4階
3階	3階
2階	2階
1階	1階

本館 北館



本館

本館 4階・北館 3階平面図



北館

4階	4階
3階	3階
2階	2階
1階	1階

本館 北館




本館

本館 3階・北館 2階平面図


凡例	
普通教室タイプ	
特別教室タイプ	
管理部分	
トイレ	
共用部分	
共用部分 (開放部分)	

■改修後

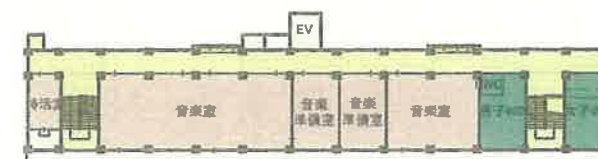


北館

北館 4階平面図

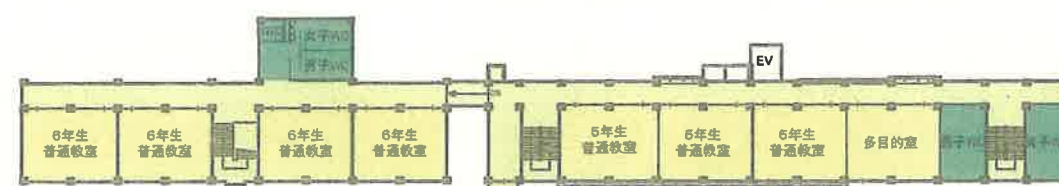

北館

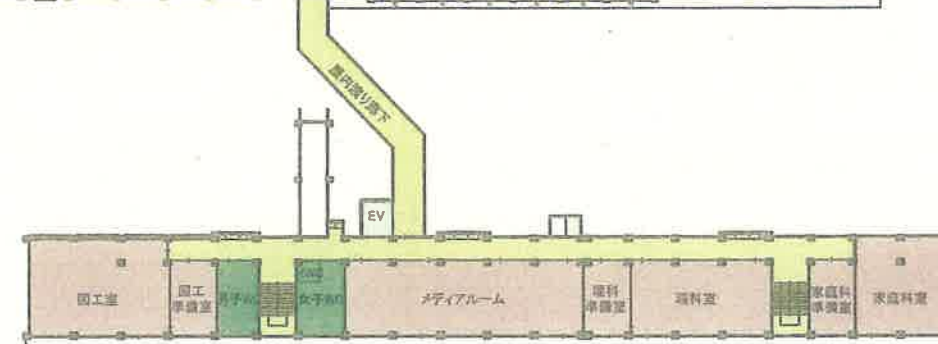


本館

本館 4階・北館 3階平面図



北館

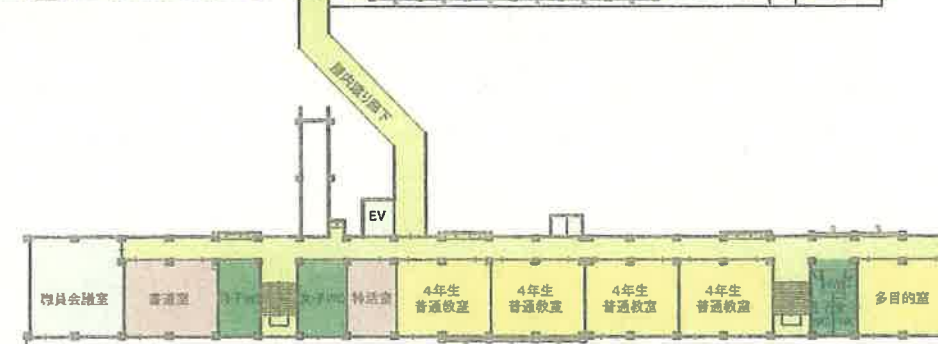

本館

本館 3階・北館 2階平面図

2 中学校（1校）

(1) 施設概要（令和5年3月末時点）

東部中学校

	構 造	階数	面 積	建築年度	経過年数
1号館	鉄筋コンクリート造	3	1,592 m ²	昭和52年度	45年
2号館	鉄筋コンクリート造	3	2,270 m ²	昭和46年度	51年
3号館	鉄筋コンクリート造	3	1,241 m ²	昭和36年度	61年
4号館	鉄筋コンクリート造	3	1,888 m ²	昭和45年度	52年
体育館	鉄筋コンクリート造	1	1,010 m ²	昭和50年度	47年
武道場	鉄骨造	1	460 m ²	昭和62年度	35年

※武道場は定期修繕等の改修工事を実施する。

(2) リニューアル工事について

ア 大規模改修等

市公共施設個別施設計画に基づき、劣化した設備等を内外装と一体的に改修し、目標使用年数まで施設の機能を維持させる。

（目標使用年数：鉄筋コンクリート造90年、鉄骨造80年）

イ バリアフリー化

障がいのある生徒等が安全かつ円滑に学校施設を利用できるようバリアフリー化を進める。

(3) 実施の内容

ア 大規模改修等

(ア) 大規模改修

- ・内装、建具、空調配管、電気配線、給排水管等の劣化した設備の改修
- ・多目的トイレの増設及びトイレの乾式化

(イ) 定期修繕として大規模改修にあわせて実施する内容

- ・外壁、防水、防火シャッター等の改修、設備機器の更新

イ バリアフリー化

- ・エレベーターの新設及び渡り廊下の増改築

(4) 今後のスケジュール

- | | |
|------------|-----------|
| ア 実施設計 | 令和5年度 |
| イ リニューアル工事 | 令和6年度～8年度 |


(5) 配置図及び各階平面図（別紙のとおり）

東部中学校配置図

■改修前




■改修後

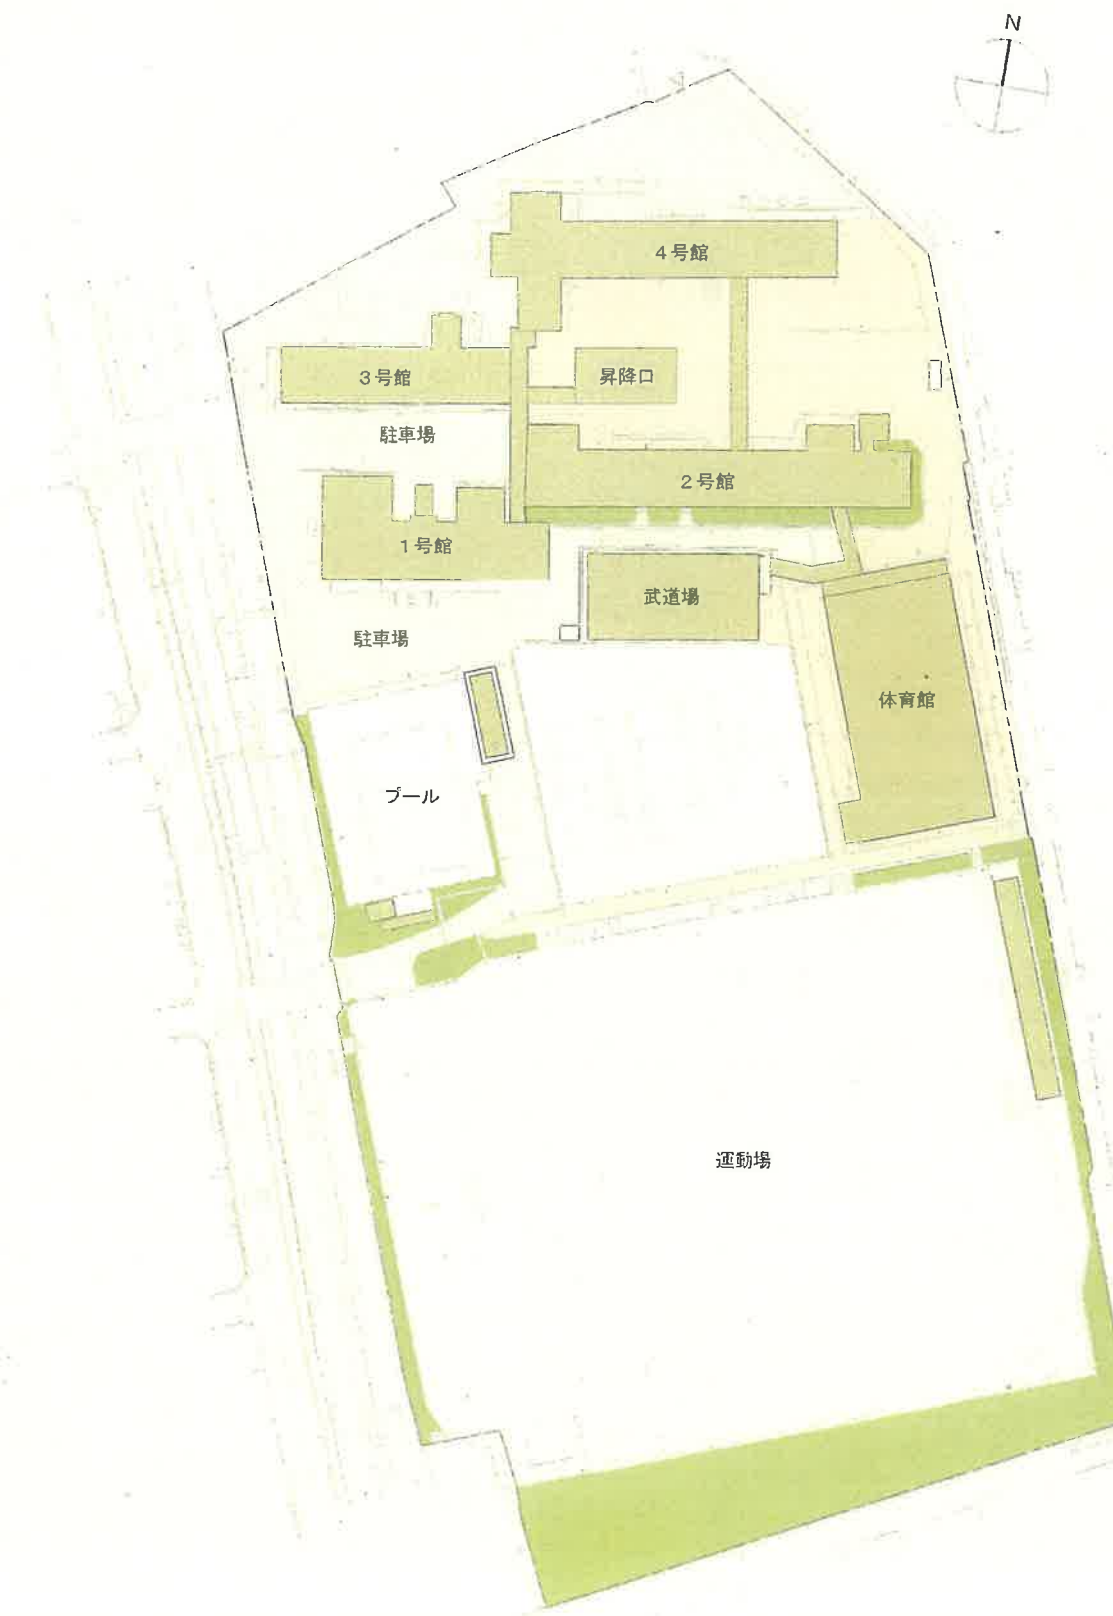


凡例	
	建物・附属施設
	車輛通行区域
	歩行者通行区域
	緑地

東部中学校平面図

改修前

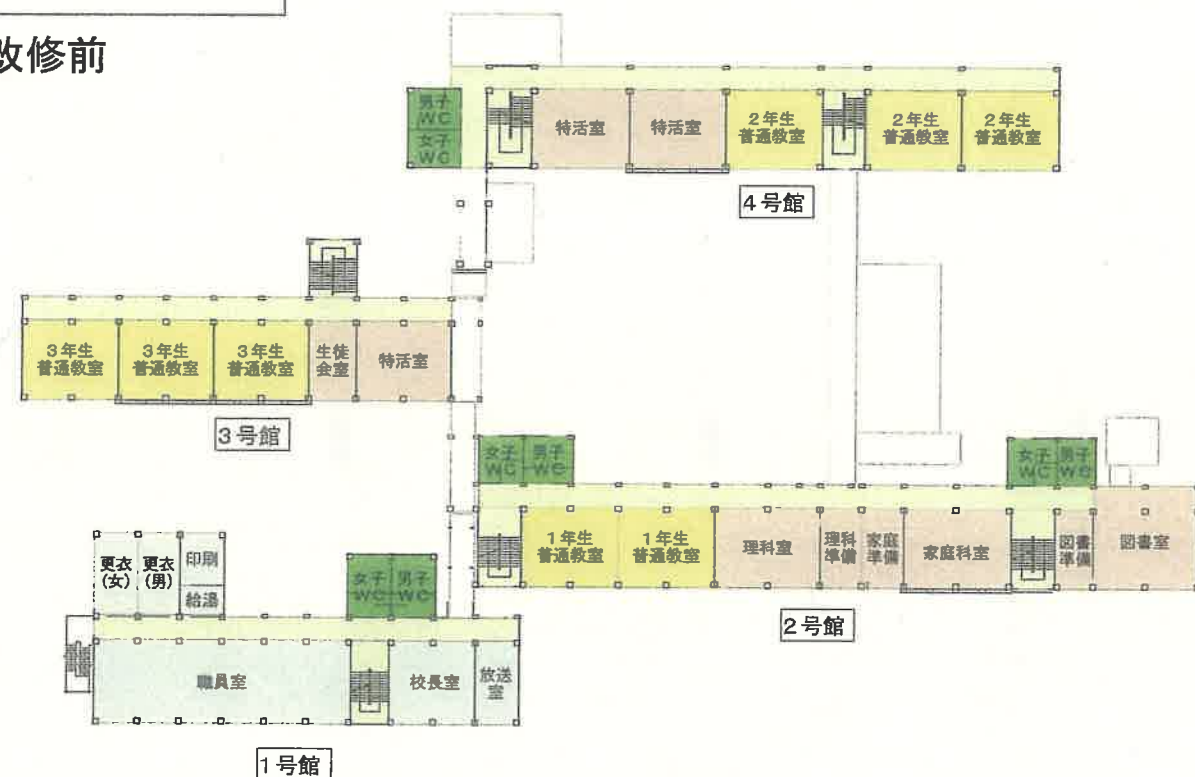


2階平面図

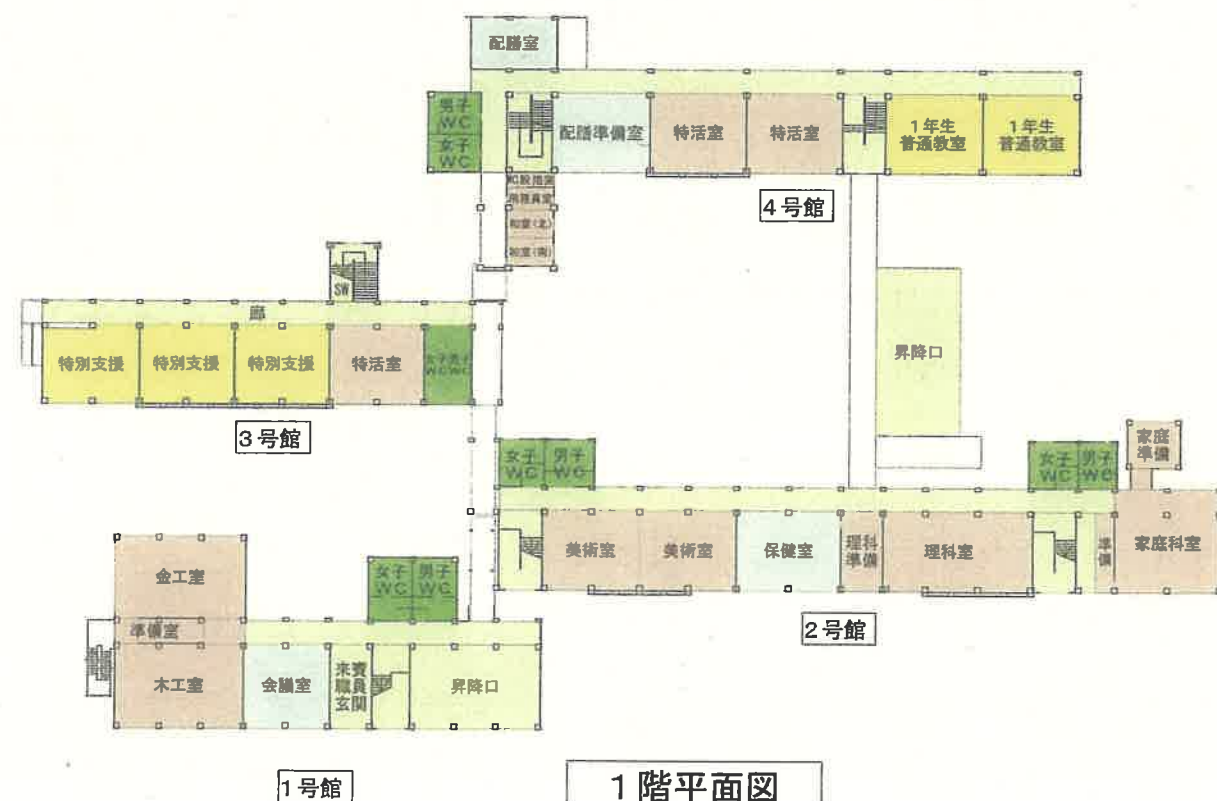


1階平面図

凡例	
	普通教室タイプ
	特別教室タイプ
	管理部分
	トイレ
	共用部分

改修後

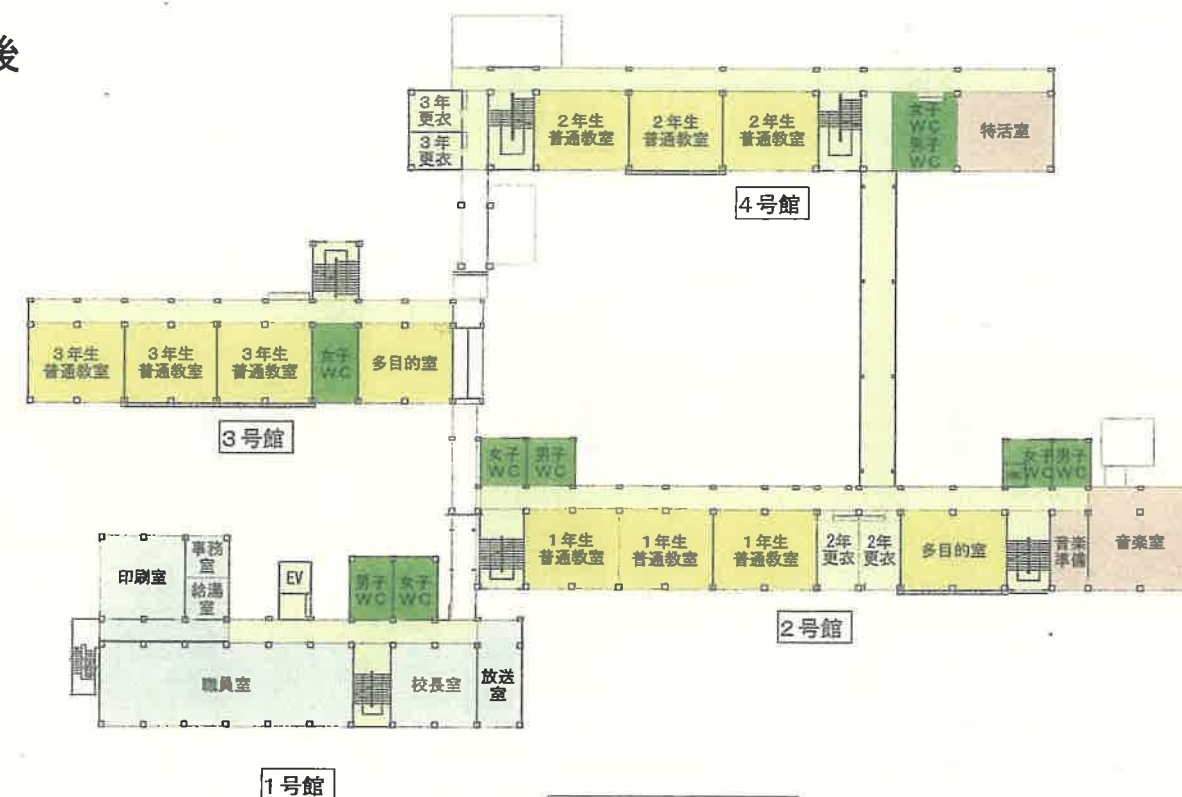


2階平面図

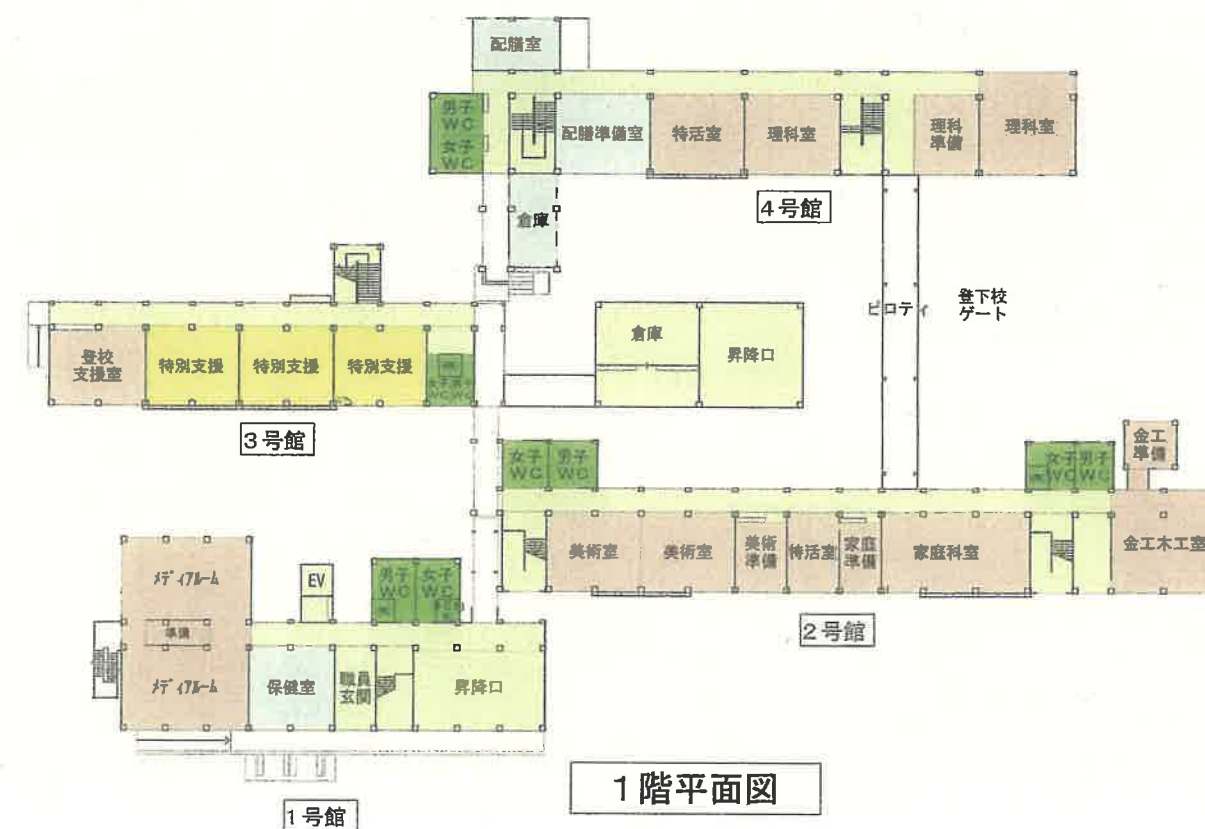

1階平面図


■改修前

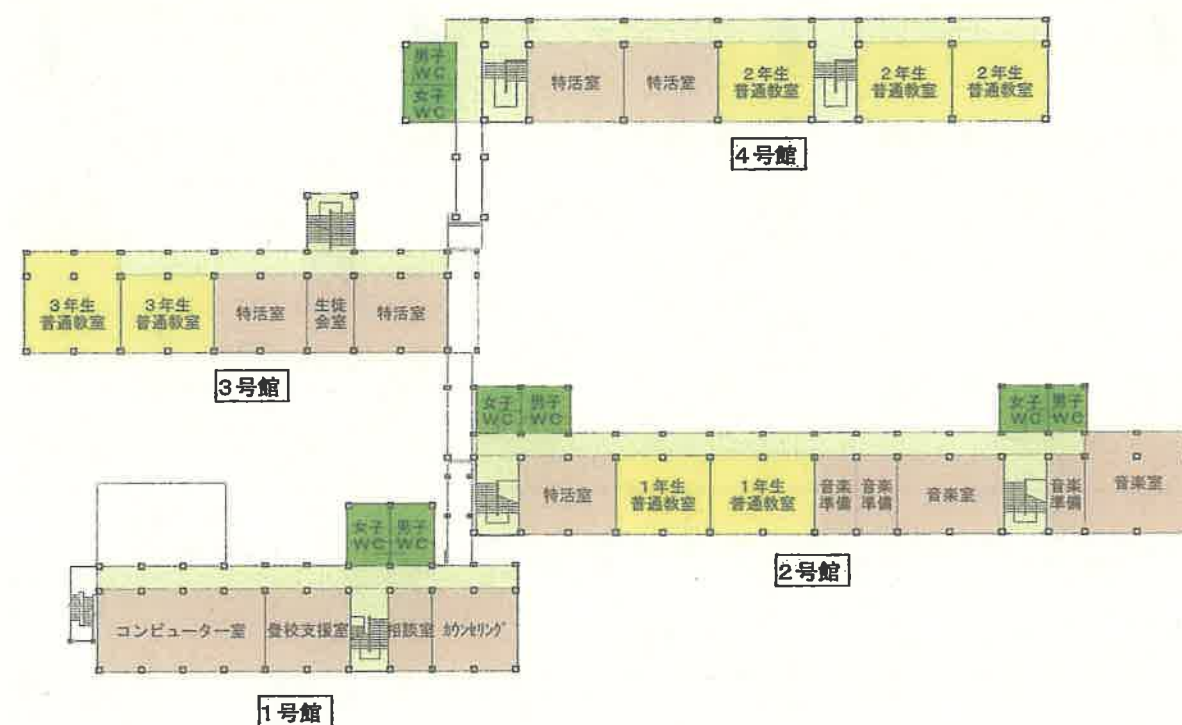

3階平面図

凡例	
黄色	普通教室タイプ
茶色	特別教室タイプ
薄緑	管理部分
濃緑	トイレ
薄緑	共用部分

■改修後

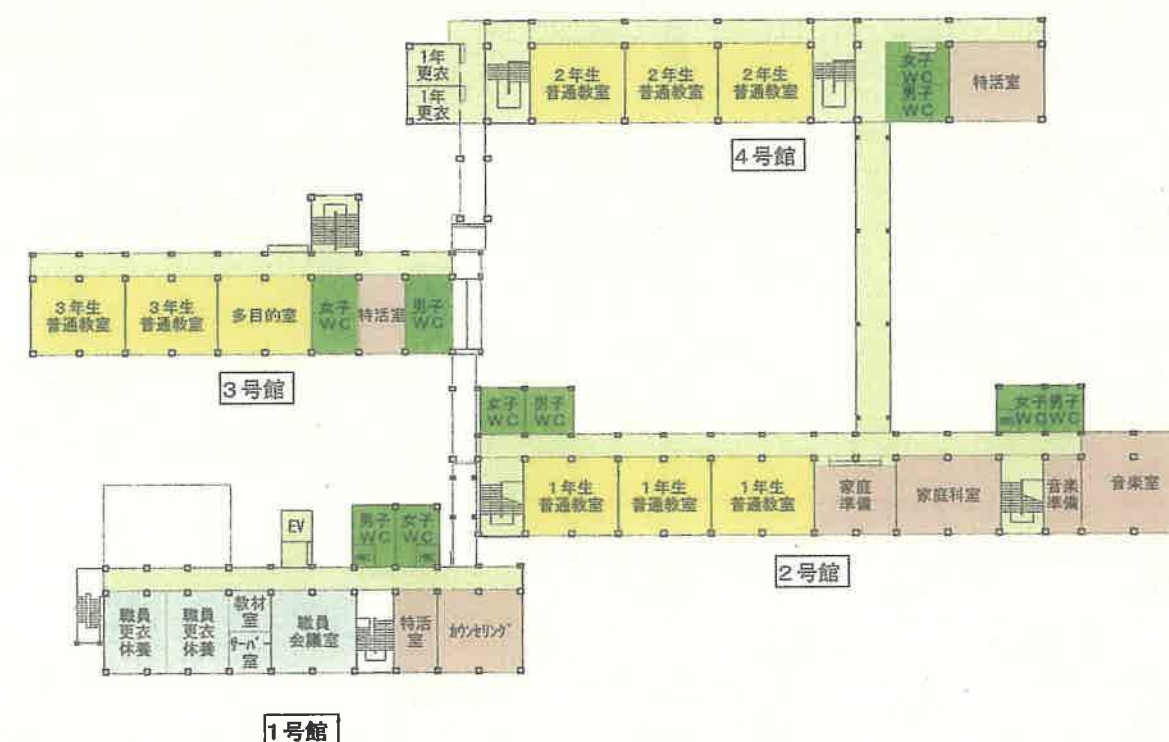

3階平面図