


位置図

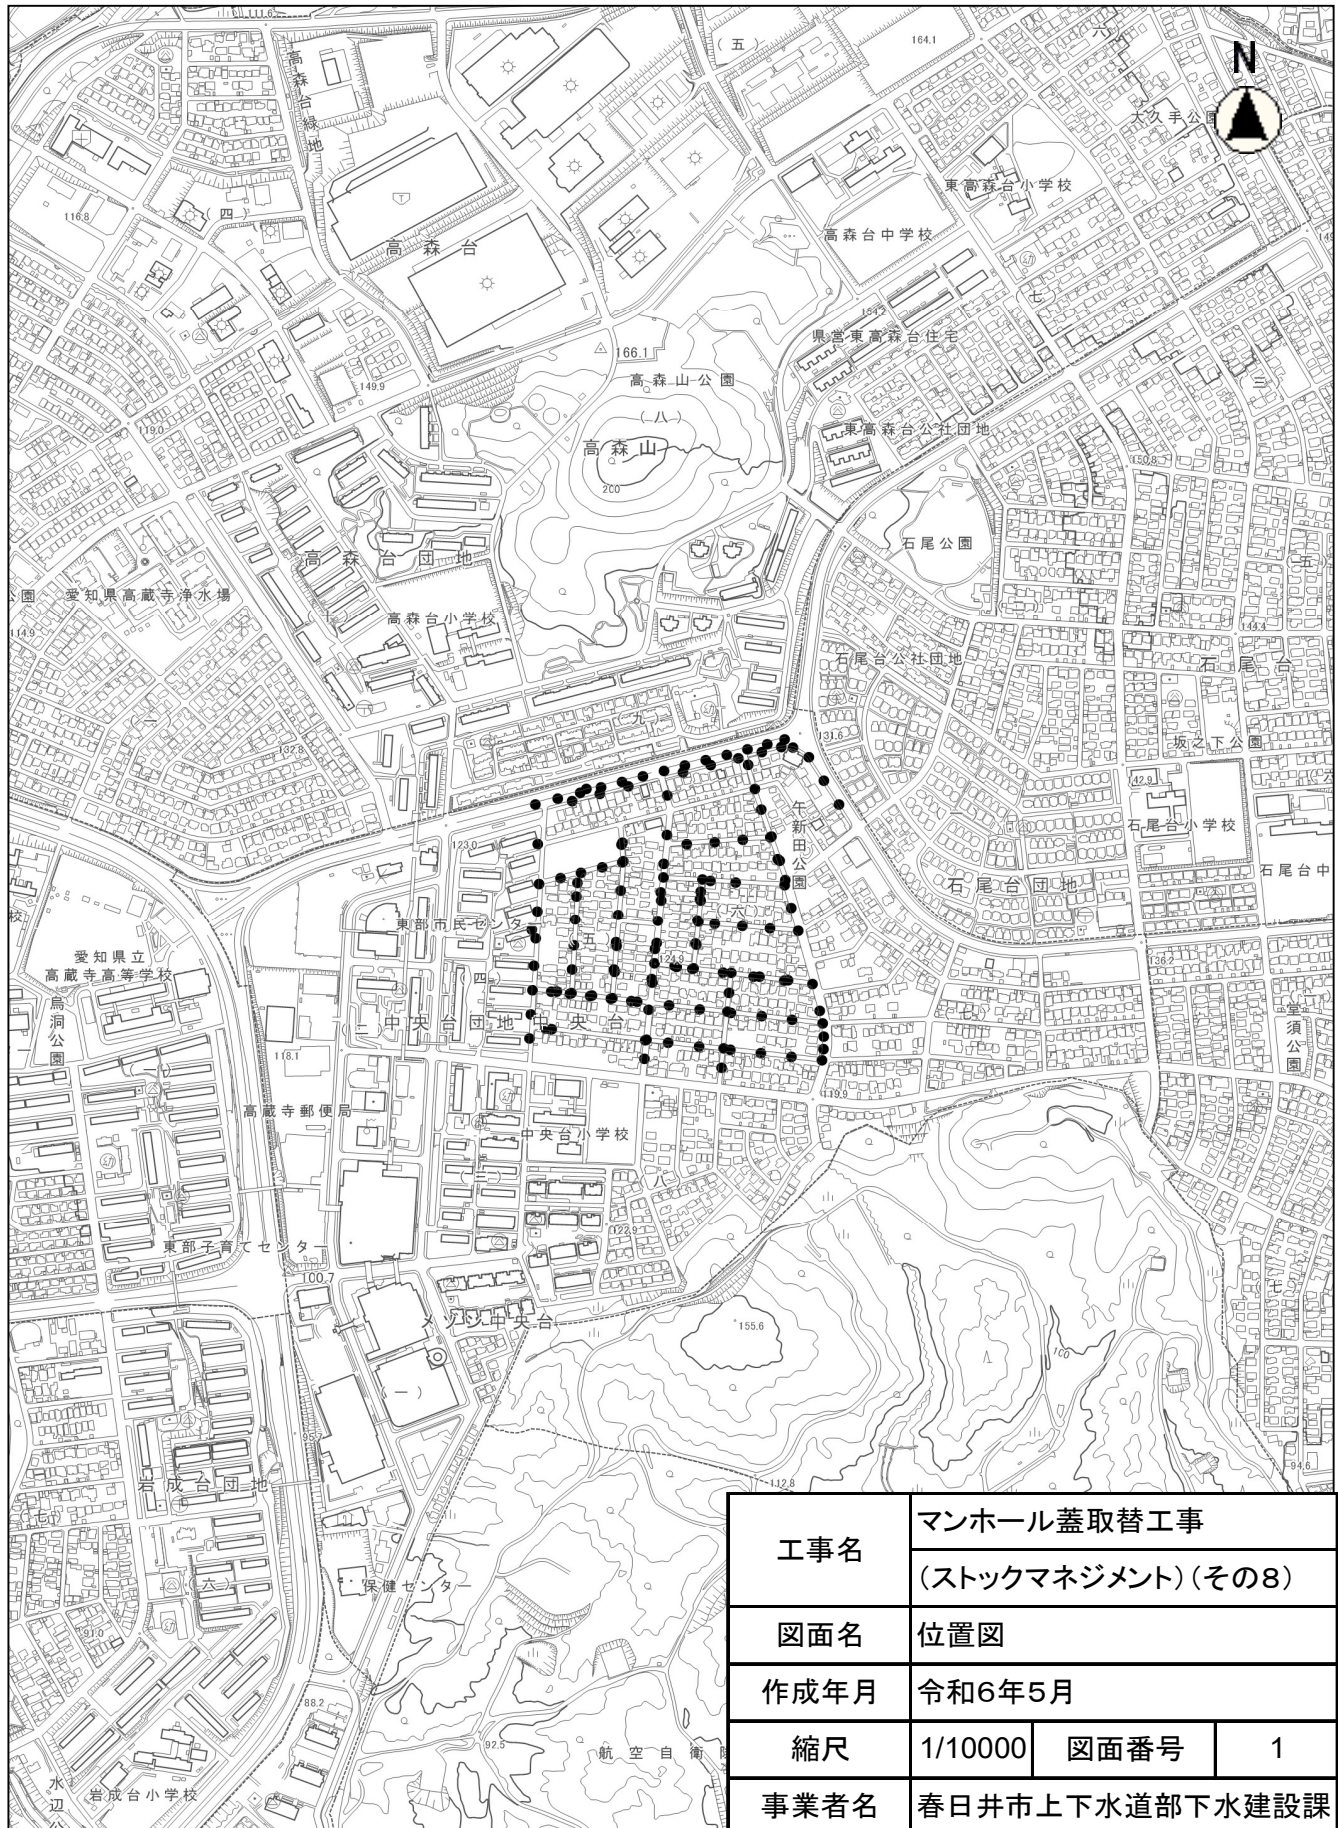

工事名	マンホール蓋取替工事		
	(ストックマネジメント) (その8)		
図面名	位置図		
作成年月	令和6年5月		
縮尺	1/10000	図面番号	1
事業者名	春日井市上下水道部下水建設課		