




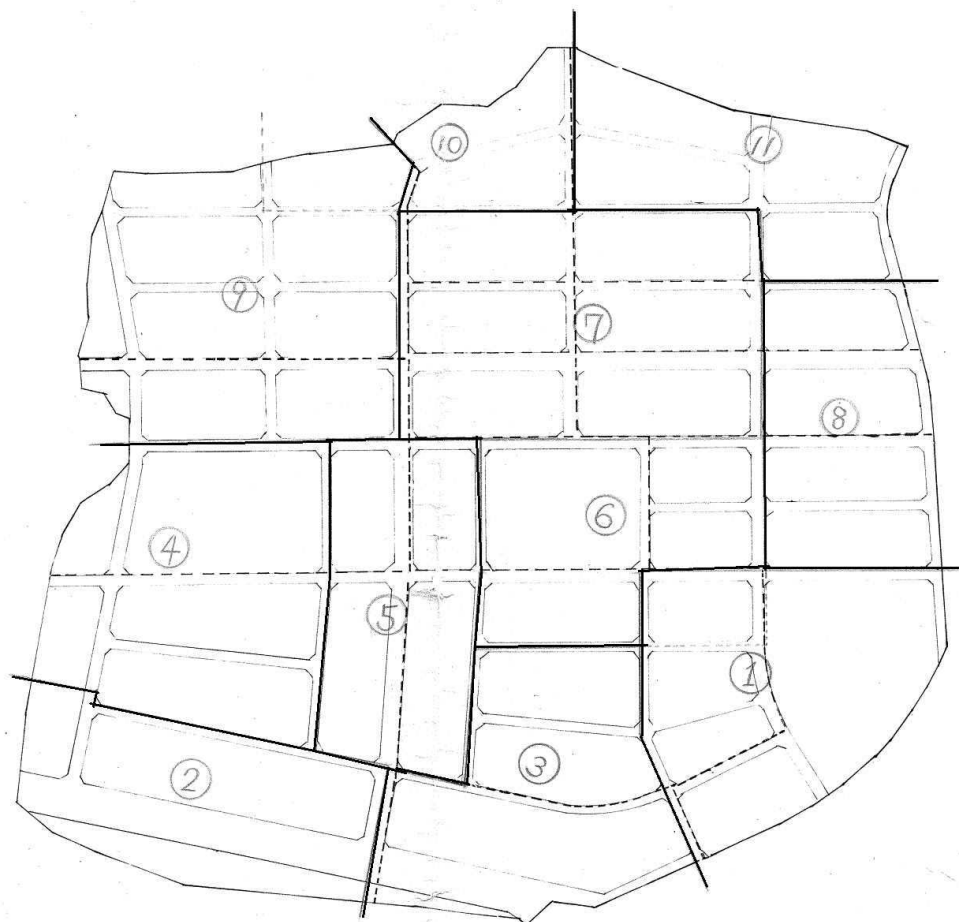

34/17 SE

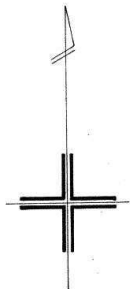

地番区域	
番号	1
縮尺	1/500
平面直角座標系の名称又は記号	
作成年月日	昭和 年 月 日

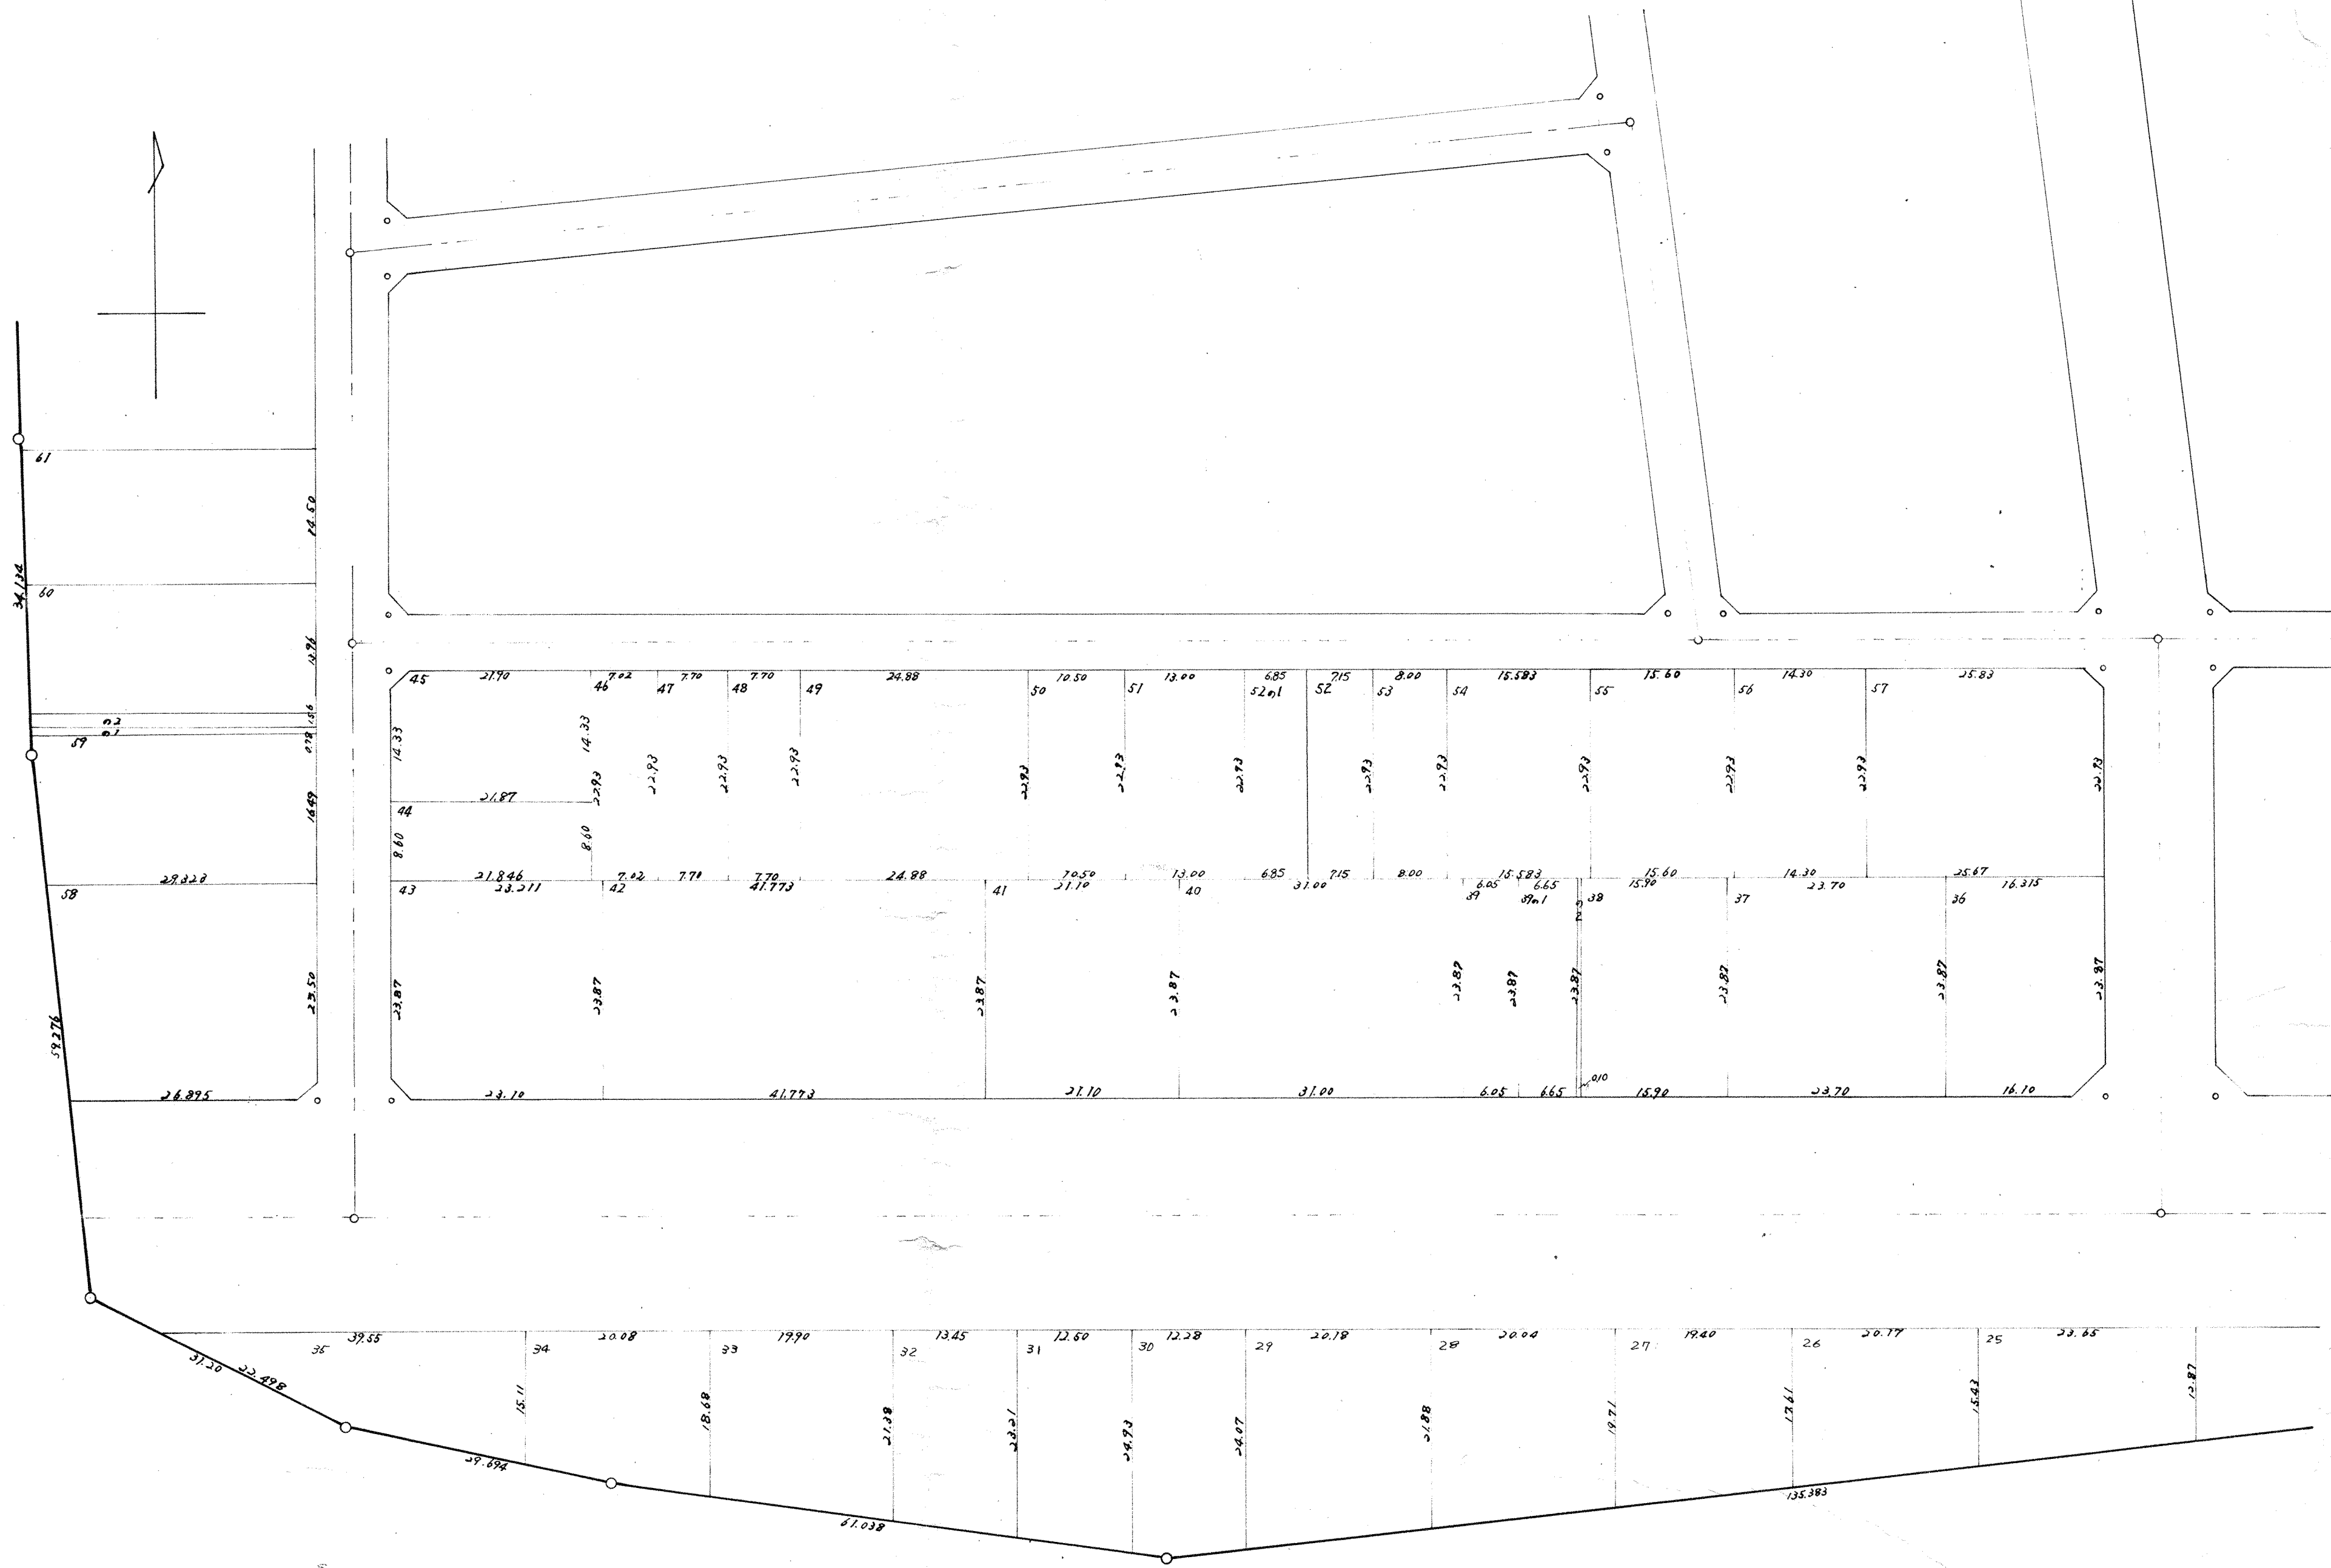

地番区域	不分区 1丁目
番号	2
縮尺	1/500



地番区域	
番 号	3
縮 尺	$\frac{1}{500}$




2丁目

1丁目

地番区域	
番 号	4
縮 尺	$\frac{1}{500}$
平面直角座標系	




地番区域	
番 号	5
縮 尺	$\frac{1}{500}$
平面直角座標系の 名称又は記号	
作成年月日	昭和 年 月 日

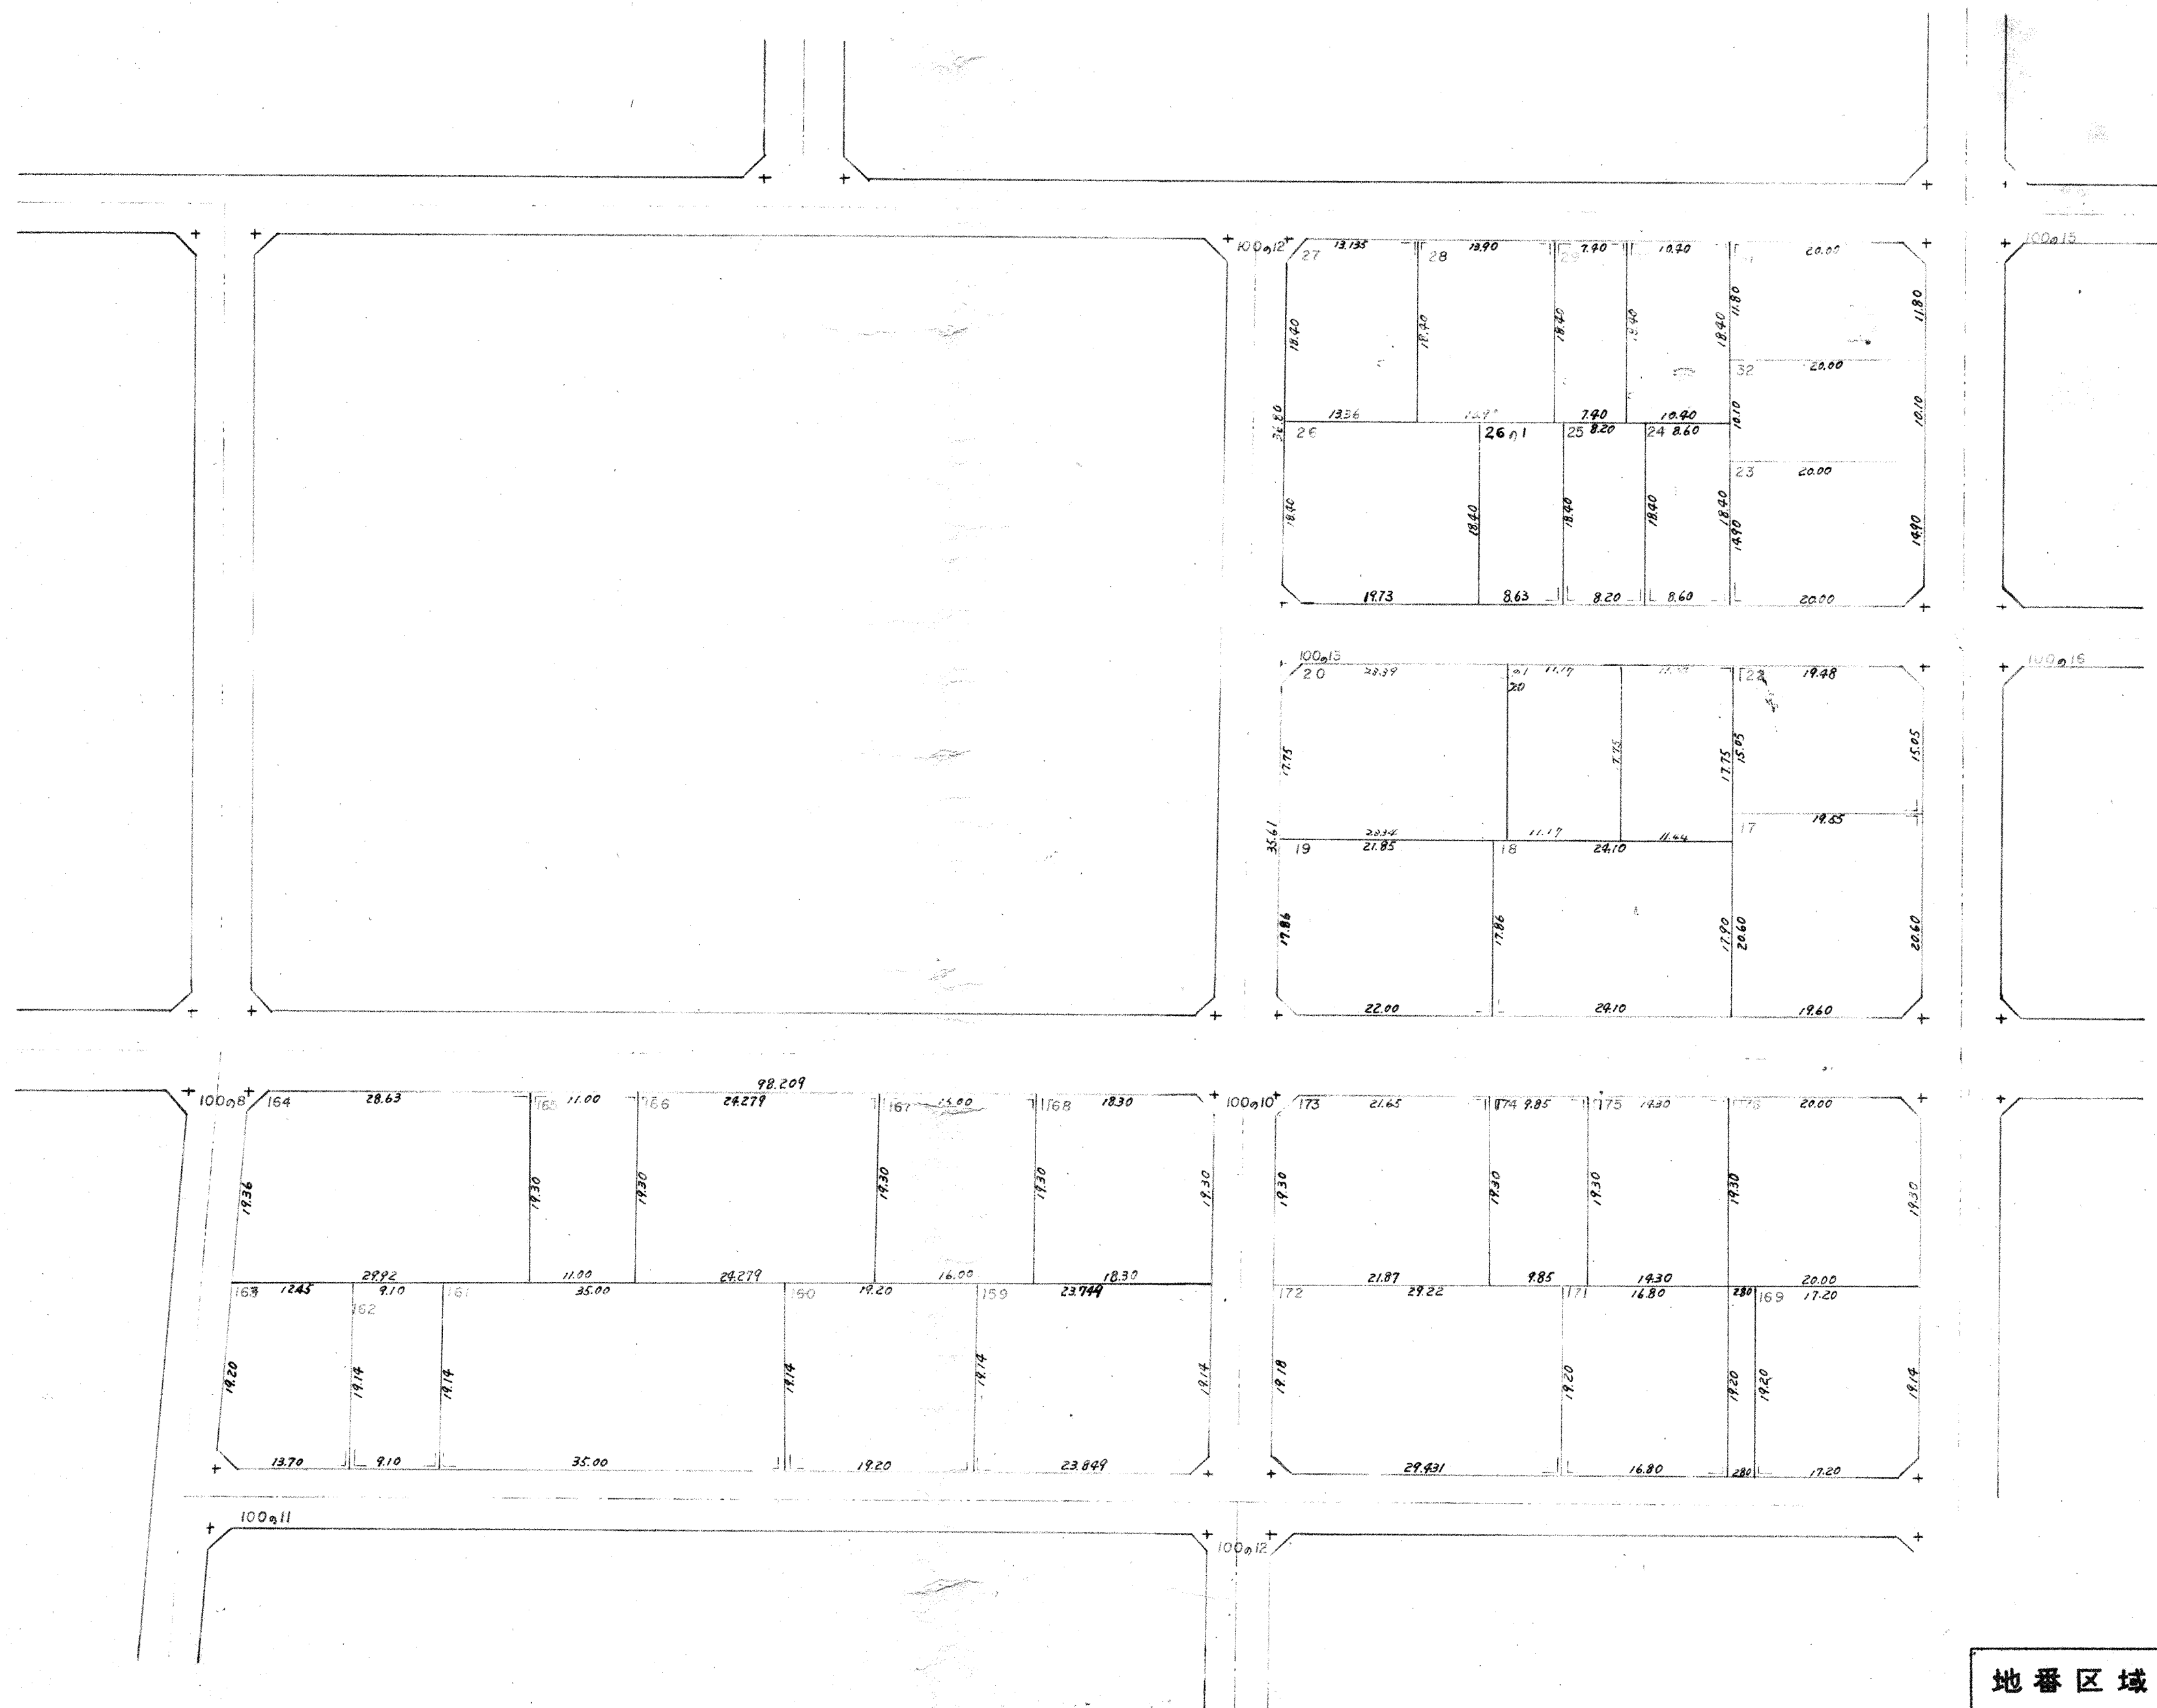

地番区域	不=加2丁目
番 号	6
縮 尺	$\frac{1}{500}$
平面直角座標系 の名称及び記号	

3丁目




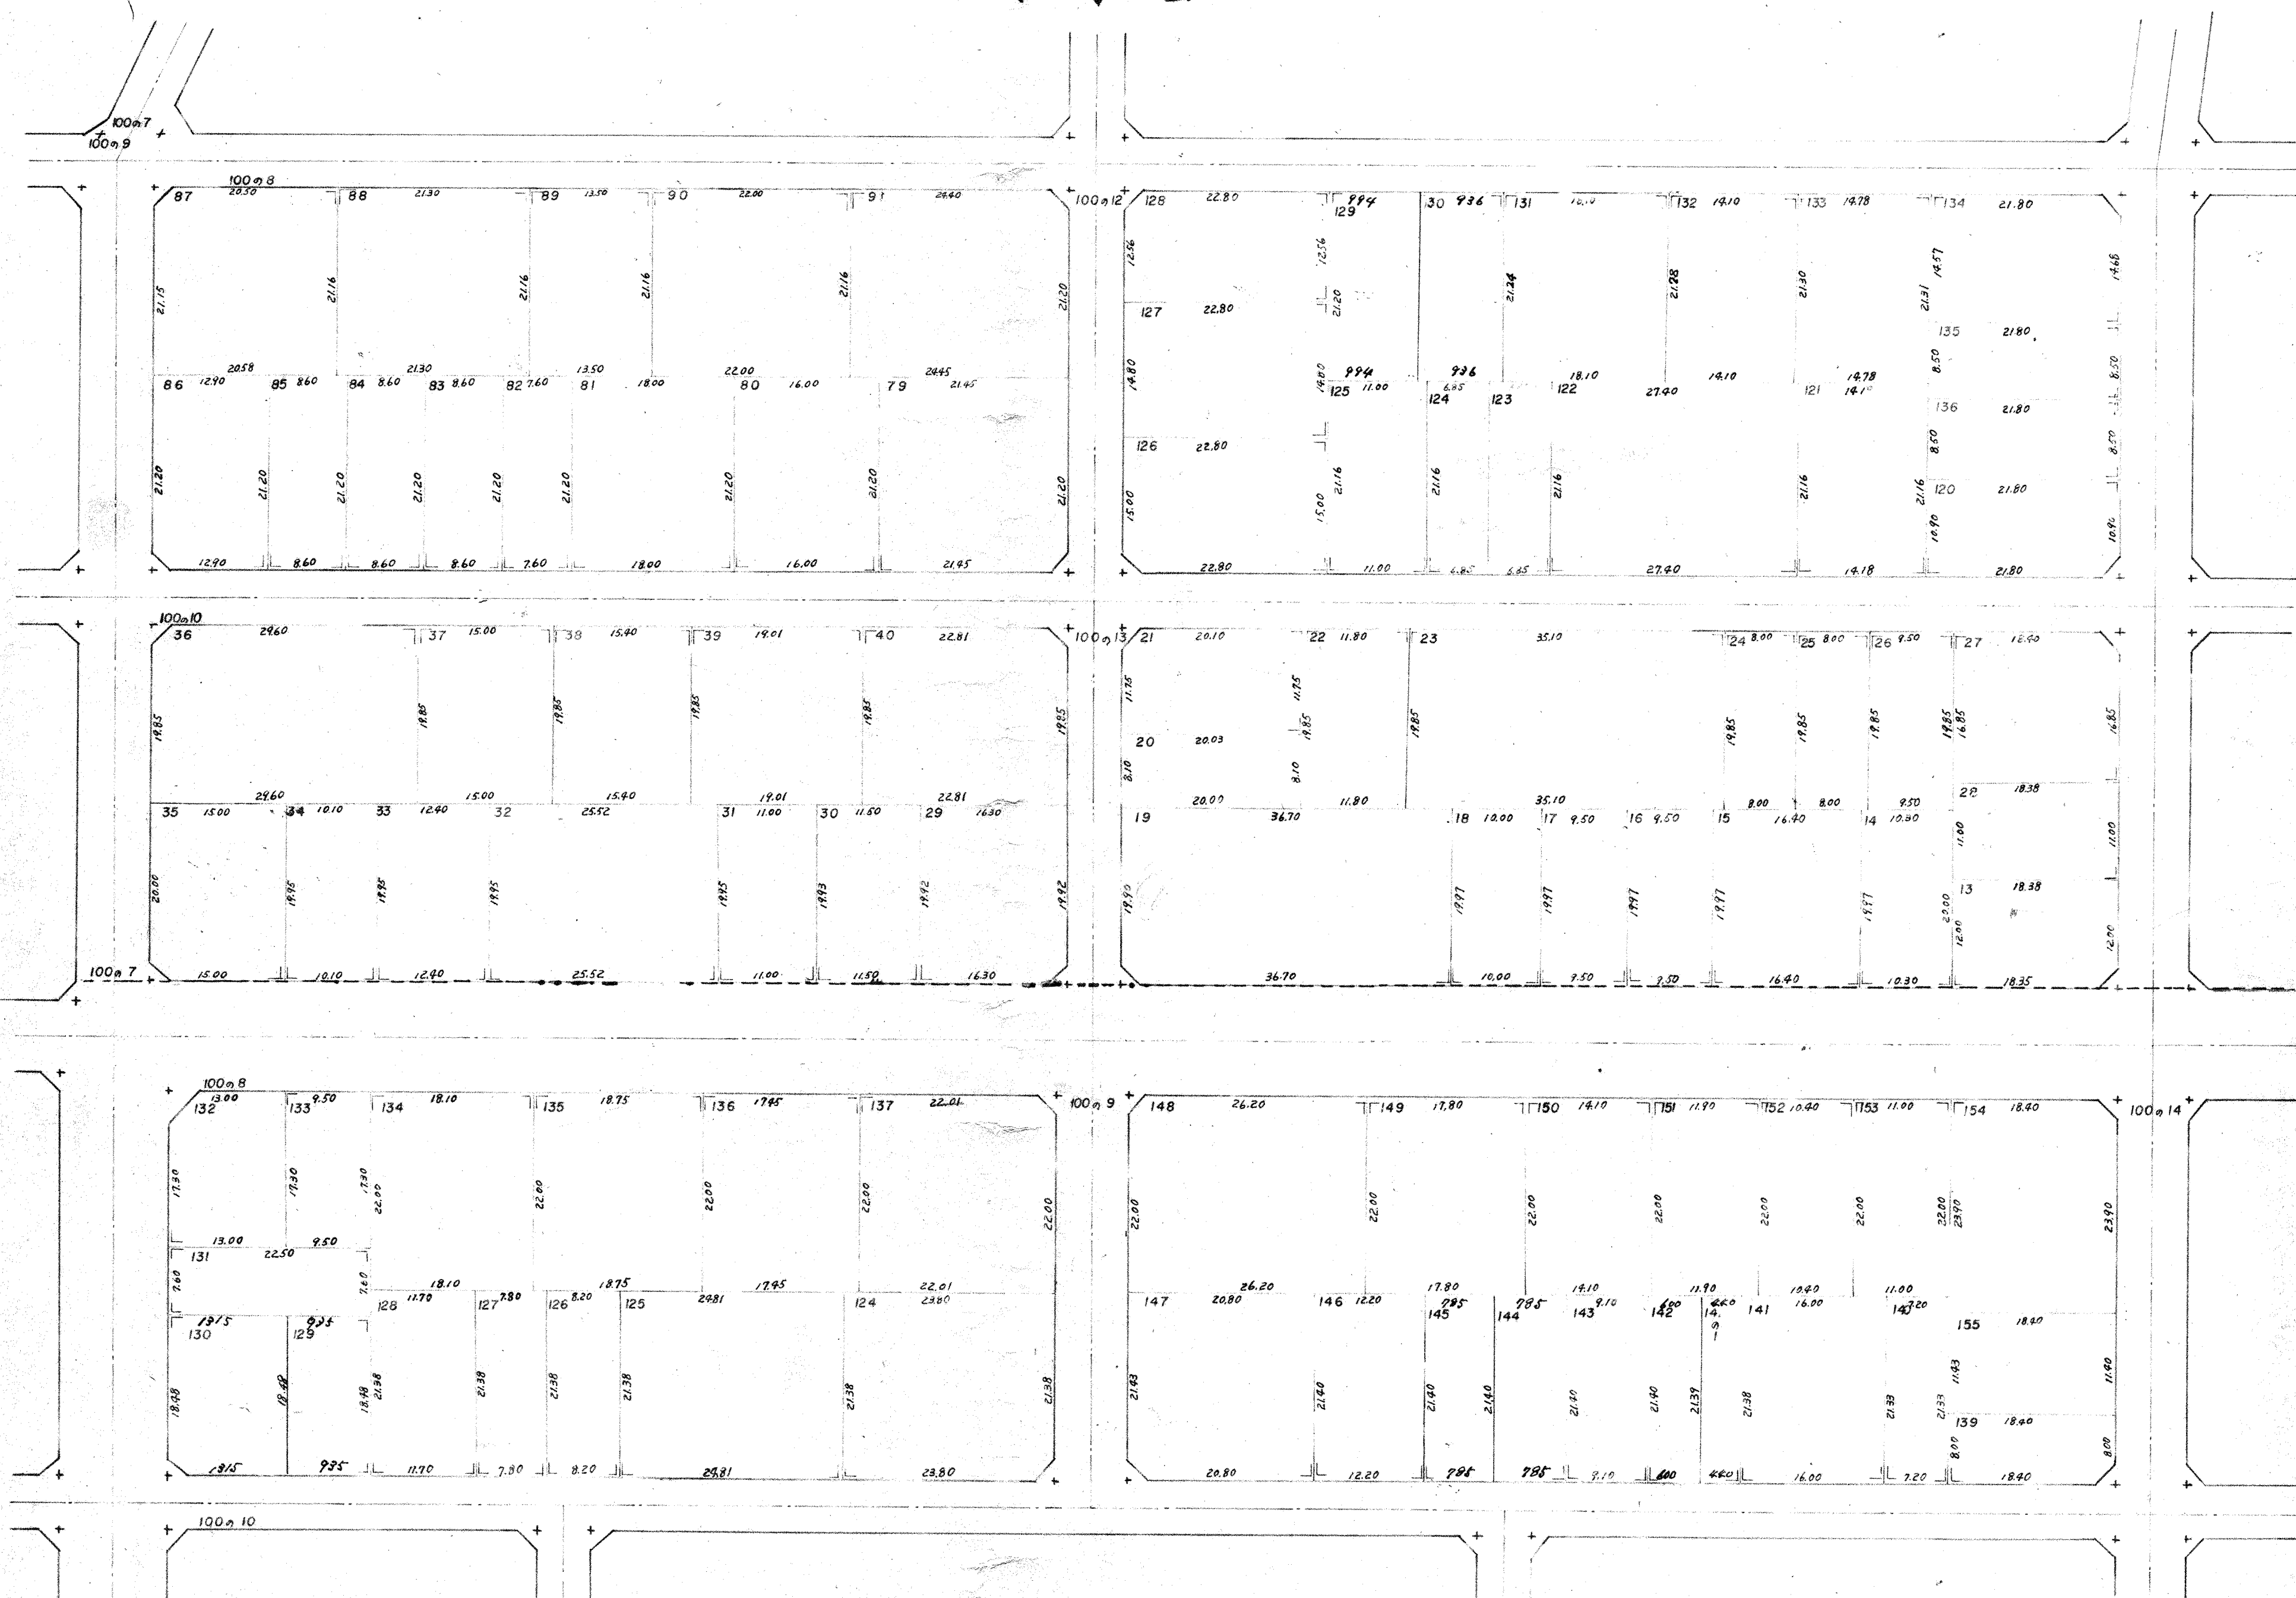


2丁目

地番区域	1007
番 号	7
縮 尺	$\frac{1}{500}$

3丁目

2丁目

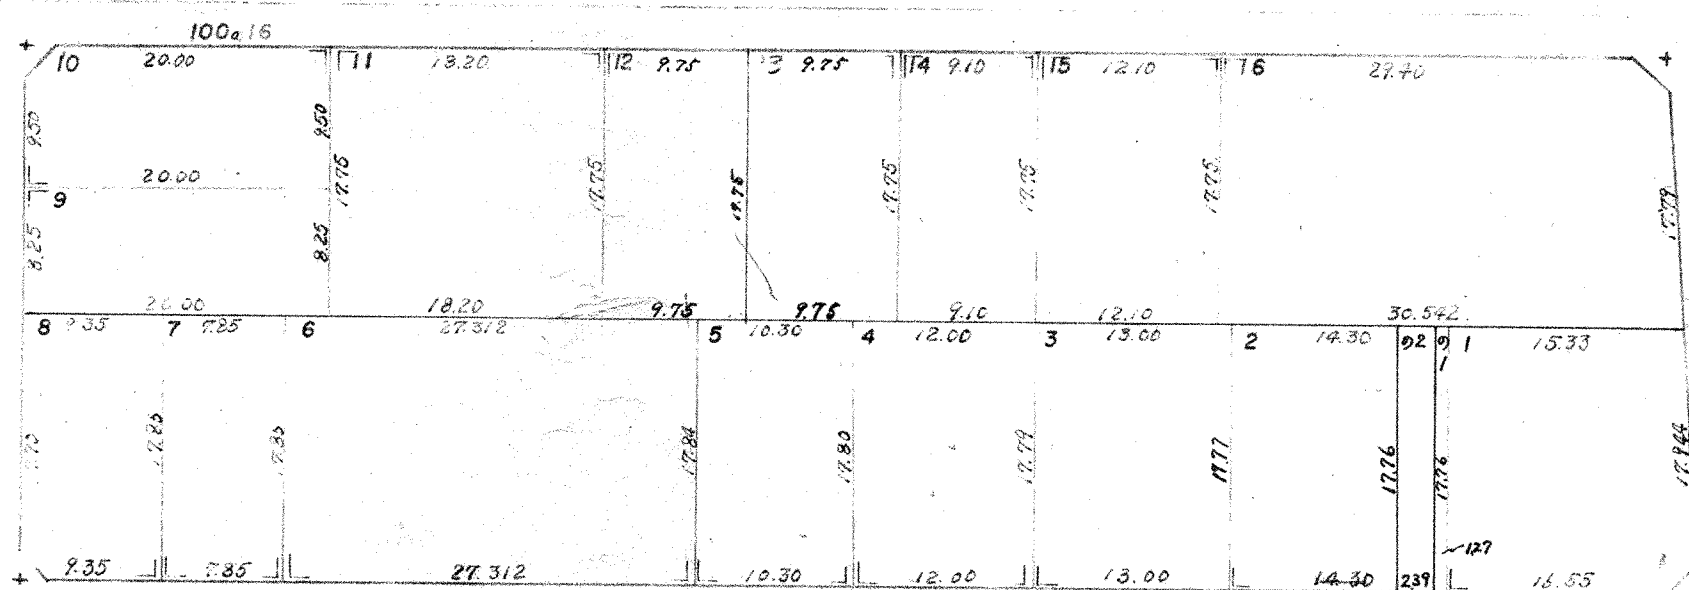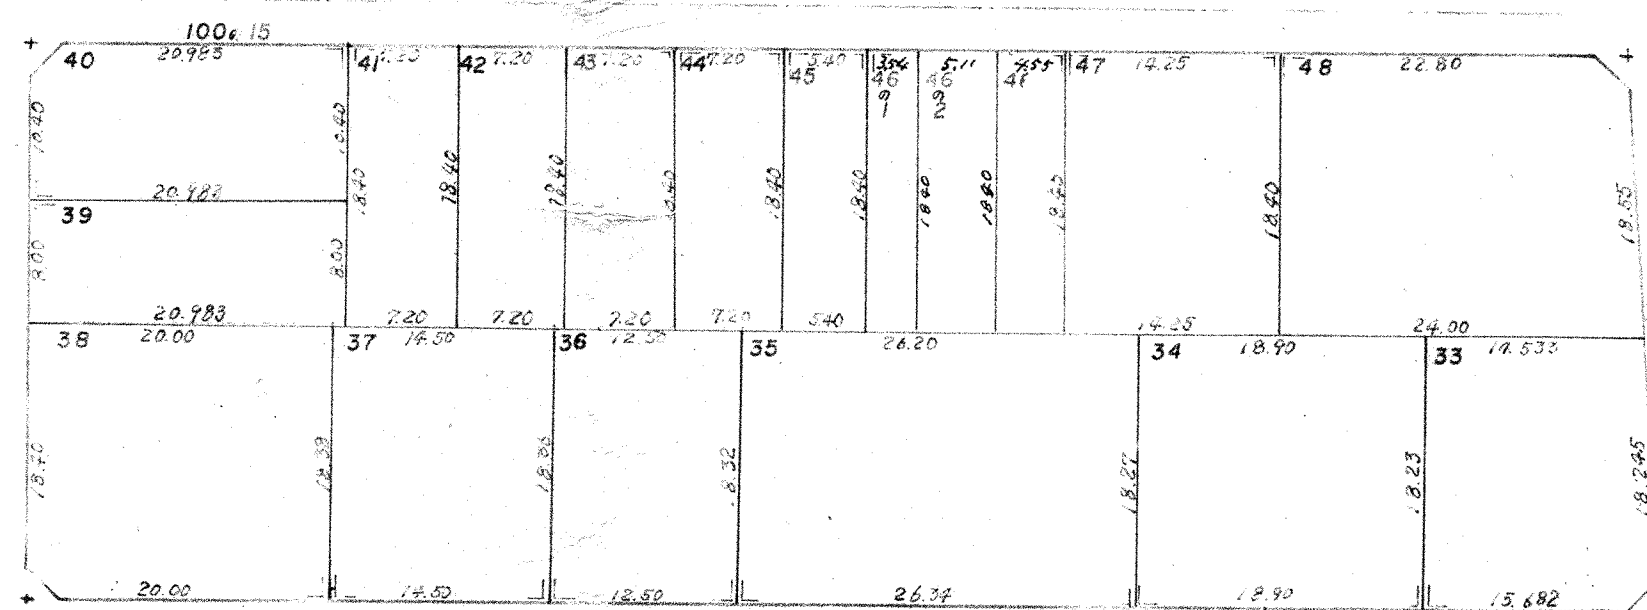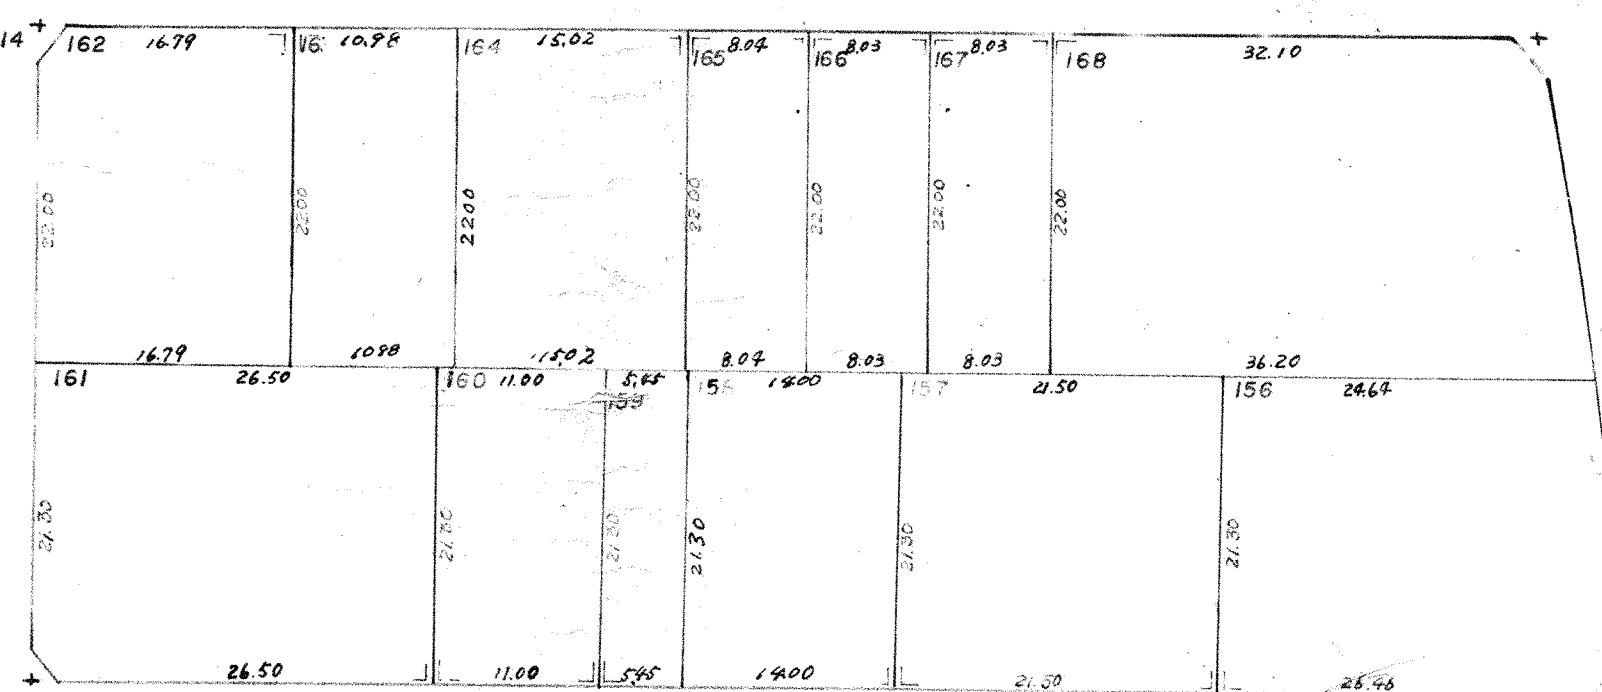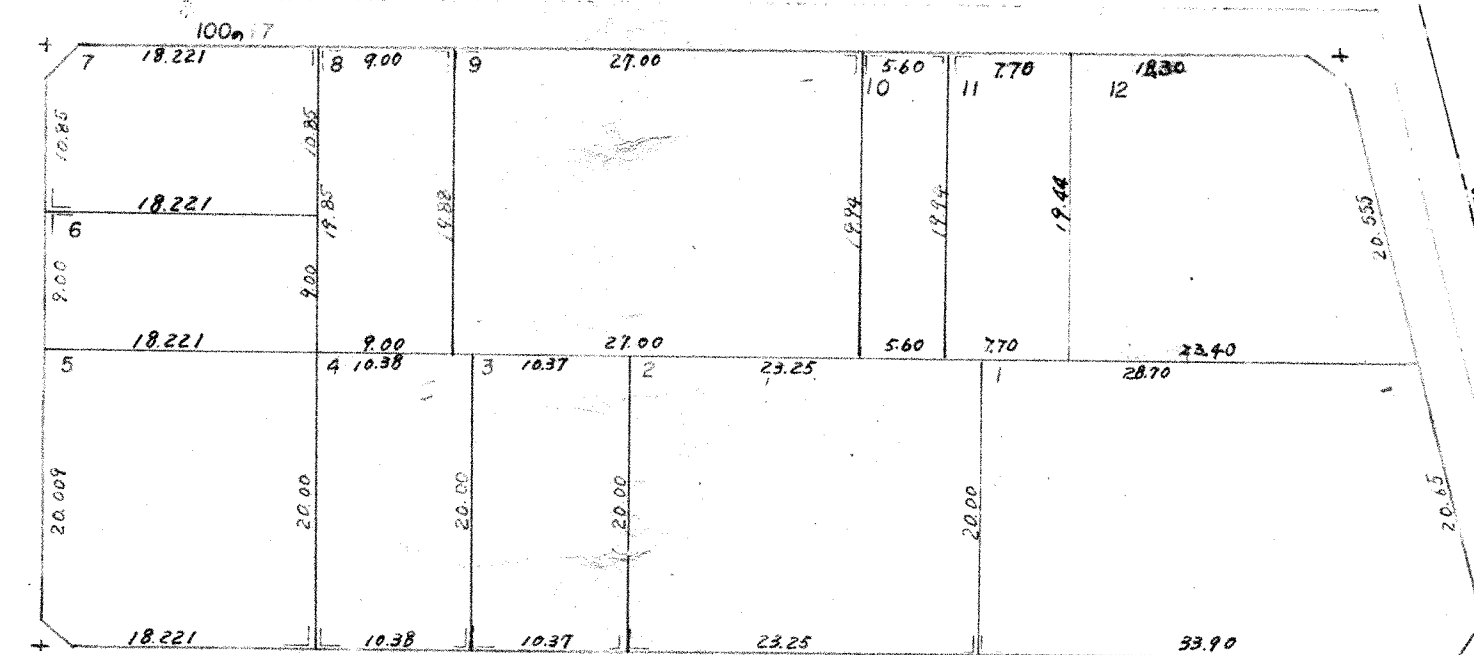


地番区域	
番 号	8
縮 尺	$\frac{1}{500}$
平面直角座標系の名称又は記号	




3丁目

2丁目

地番区域	
番 号	9
縮 尺	$\frac{1}{200}$

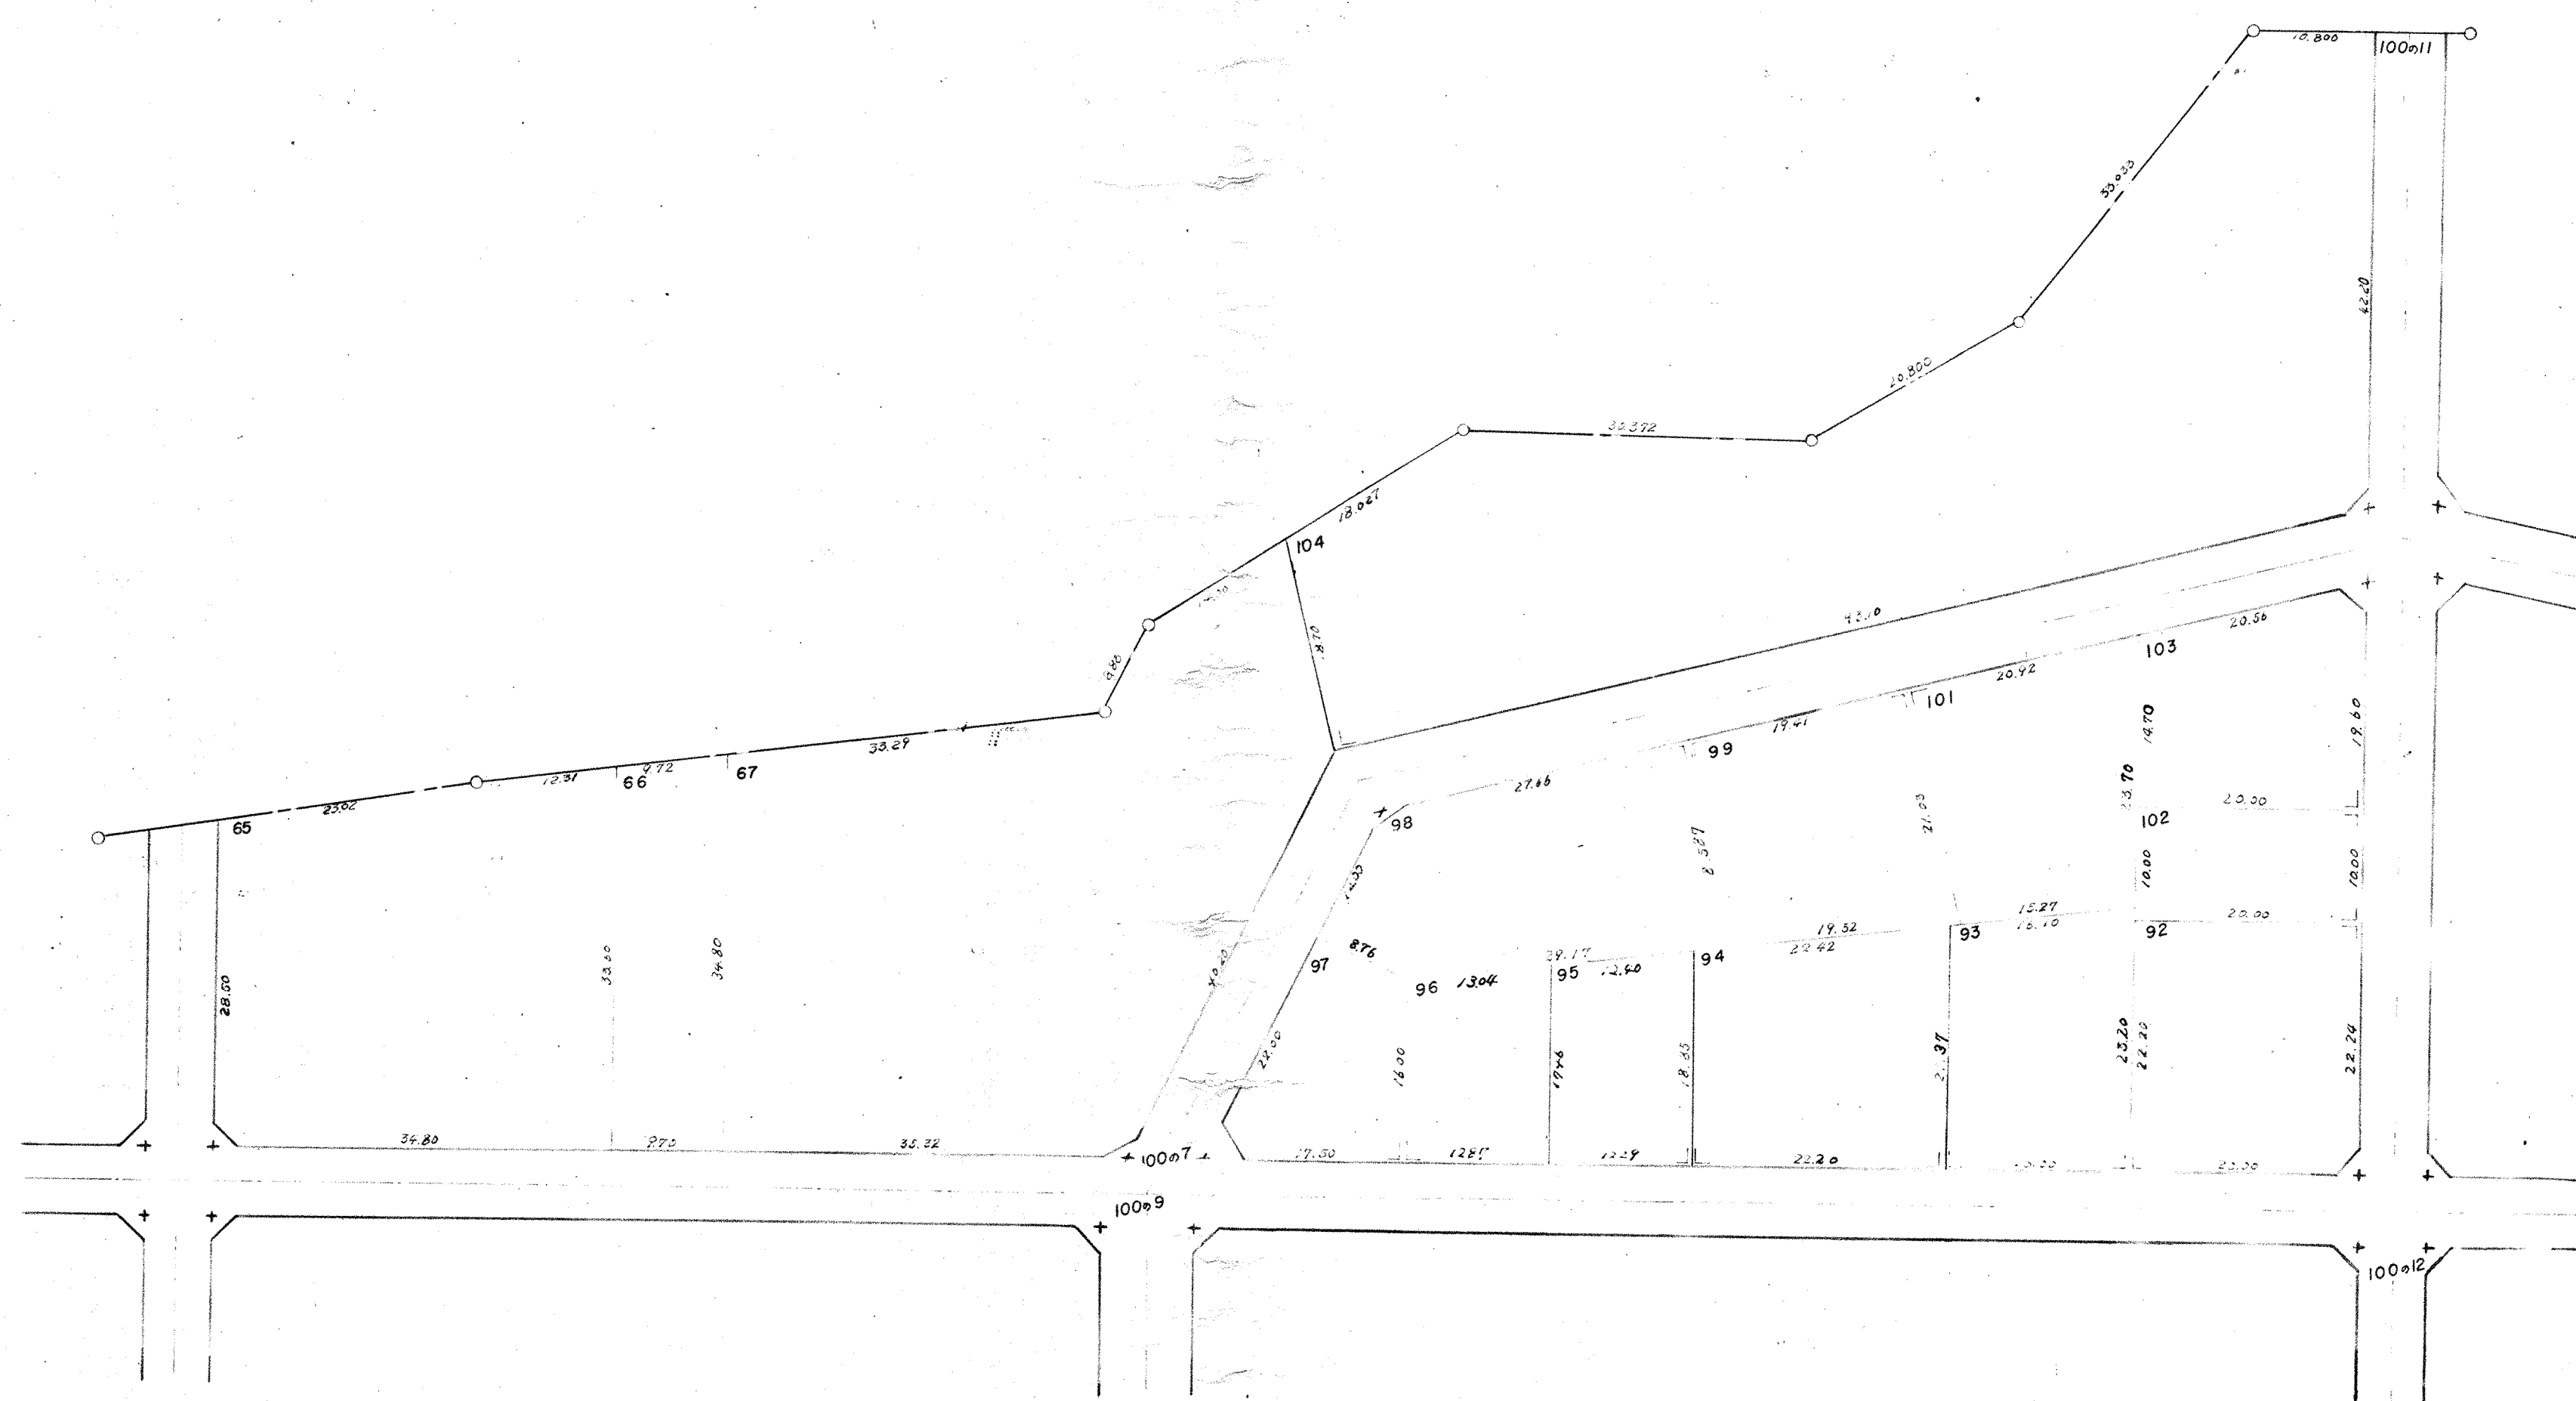

地番区域	3丁目
番 号	10
縮 尺	$\frac{1}{500}$

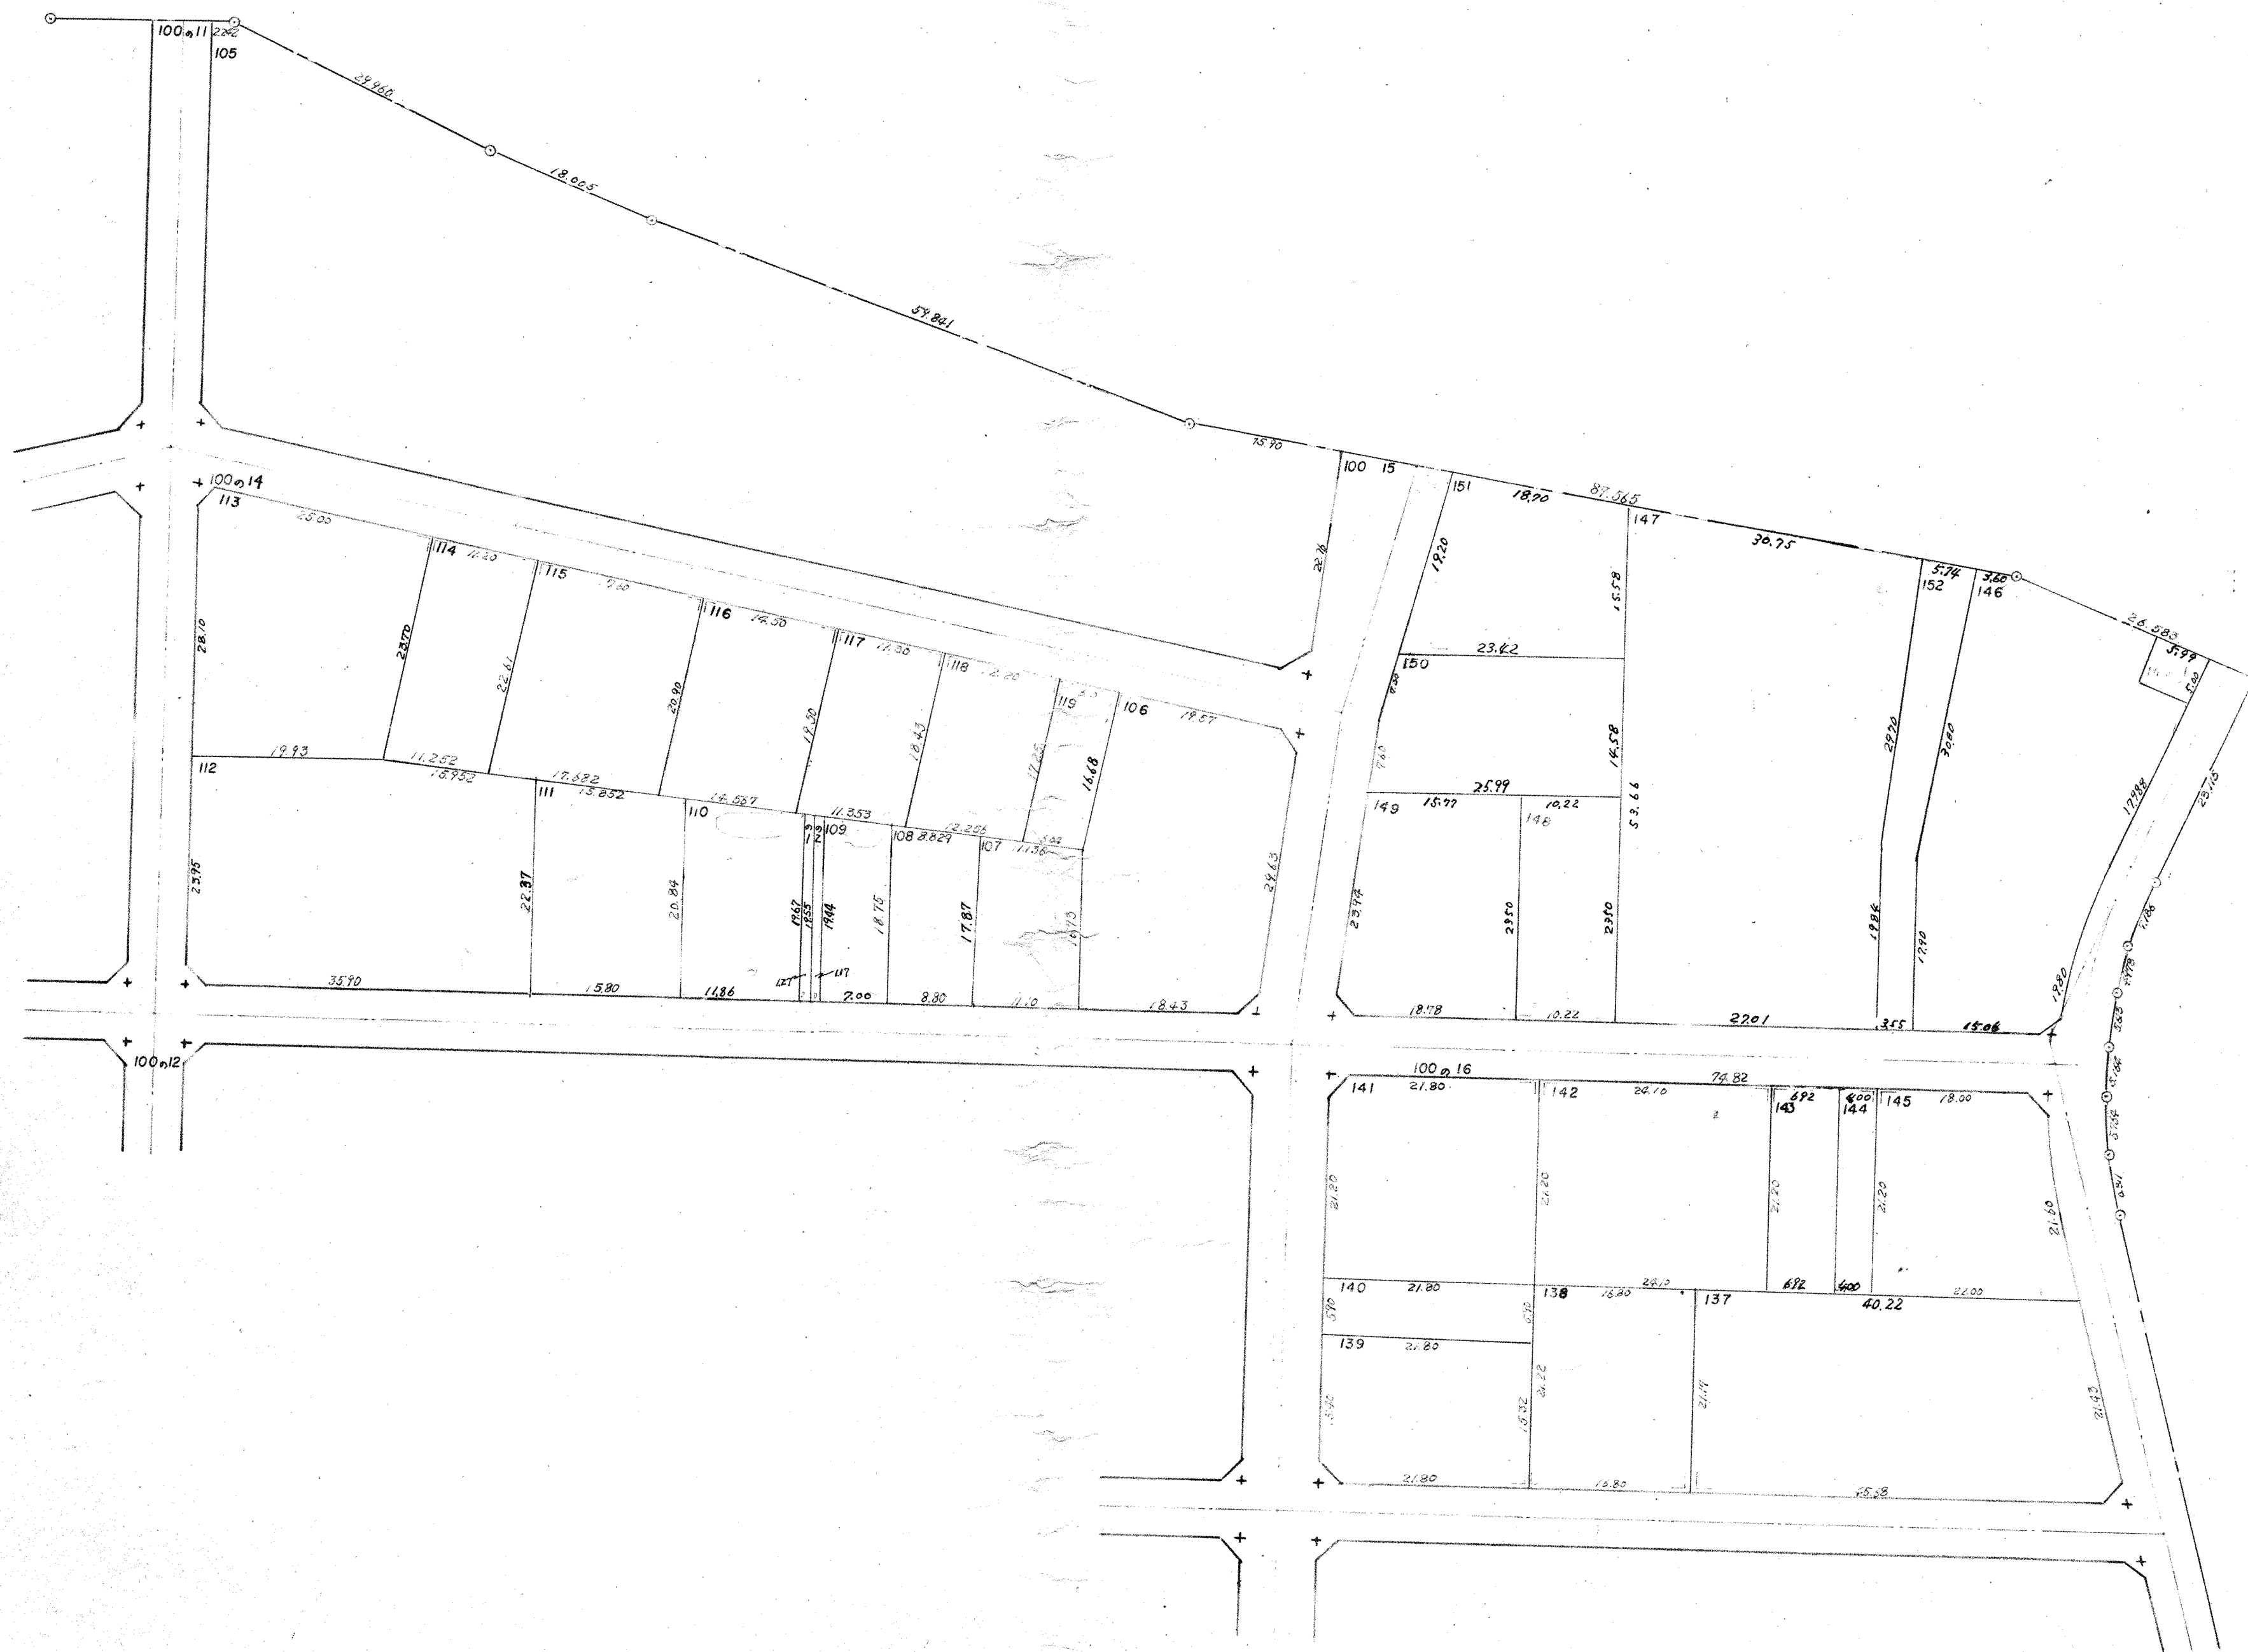

地番区域	下町3丁目
番 号	11
縮 尺	$\frac{1}{500}$