




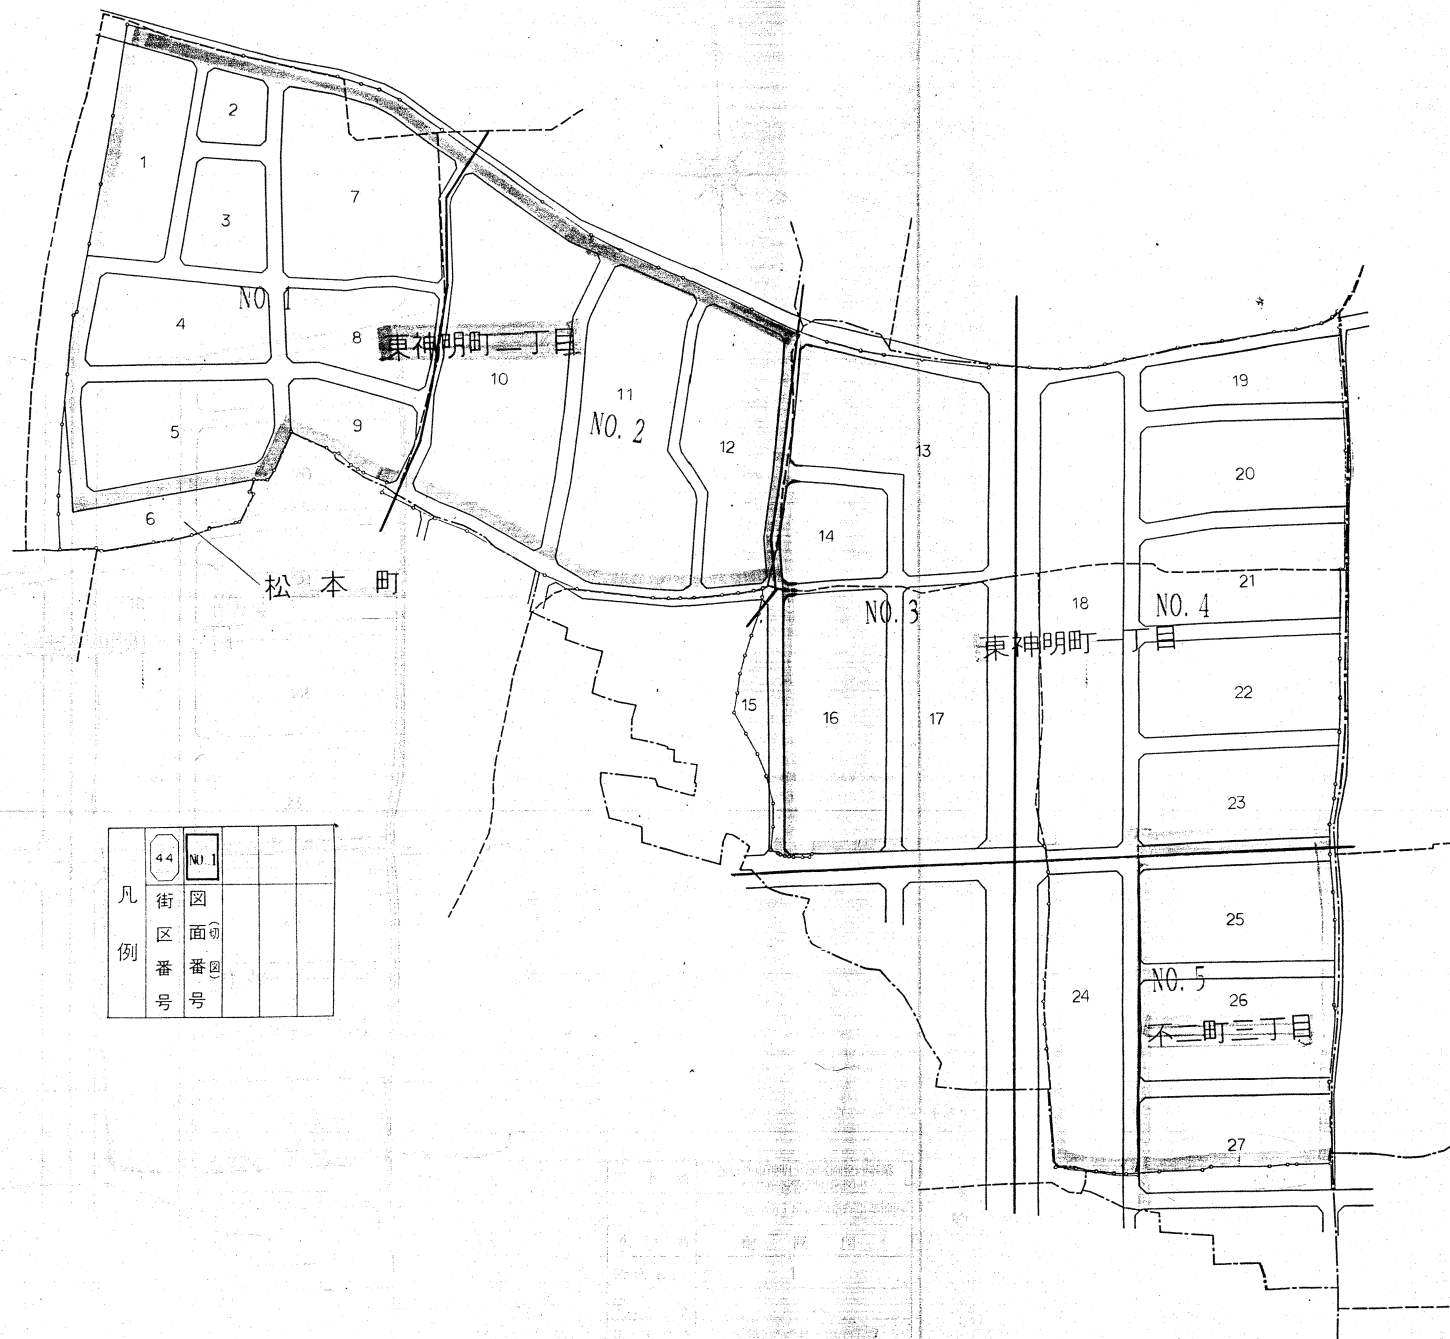


凡例	4-4	NO. 1		
街区番号	街	区	面(切)	番(図)
	号	号	号	号




工 事 名	春日井東神明土地区画整理事業 公共施設管理引継図書
工 事 箇 所	春日井東神明土地区画整理事業地内
図 面 名	配 置 図
図 面 番 号	1
縮 尺	
年 月 日	5 年 月 日
春日井東神明土地区画整理組合	




工事名	春日井東神明土地区画整理事業
工事箇所	公共施設管理引換図
図面名	確定図
図面番号	2
縮尺	1:500
年月日	5年 月 日
春日井東神明土地区画整理組合	

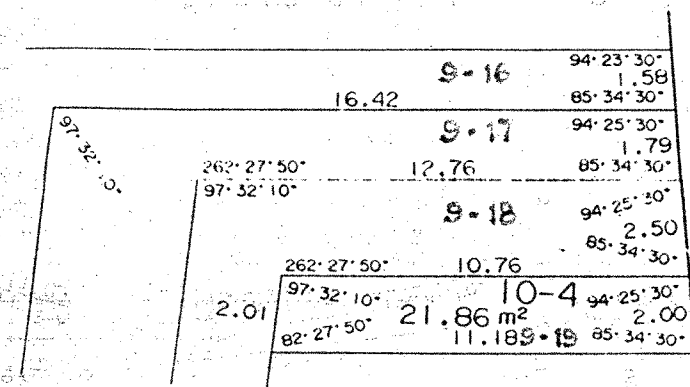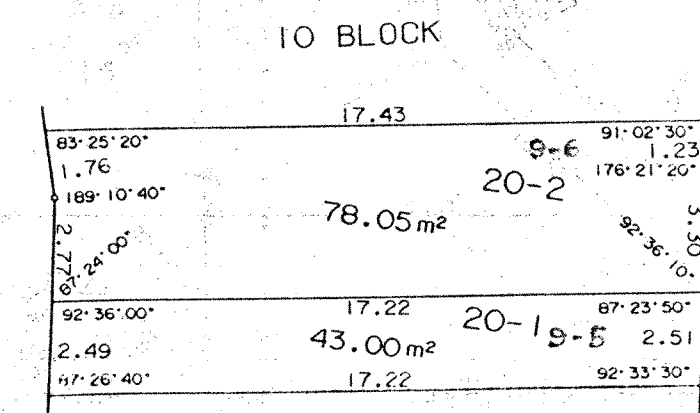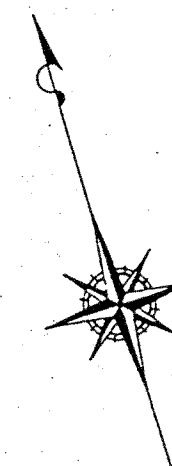


工 事 名	春日井東神明土地区画整理事業 公共施設管理引継圖書
工 事 箇 所	春日井東神明土地区画整理事業地
図 面 名	確 定 図
図 面 番 号	3
縮 尺	1:500
年 月 日	5 年 月 日
春日井東神明土地区画整理組合	

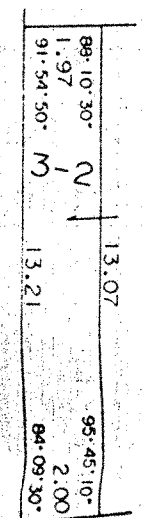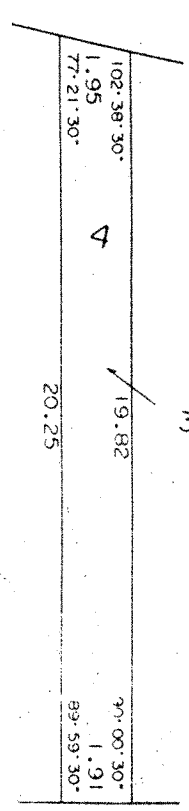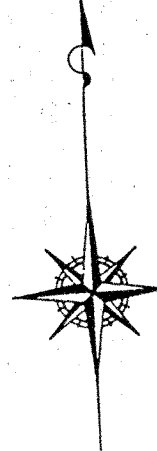

工事名	春日井東神明土地区画整理事業 公共施設管理引換図書
工事箇所	春日井東神明土地区画整理事業地内
図面名	確定図
図面番号	4
縮尺	1:500
年月日	5年 月 日
備考	春日井東神明土地区画整理組合

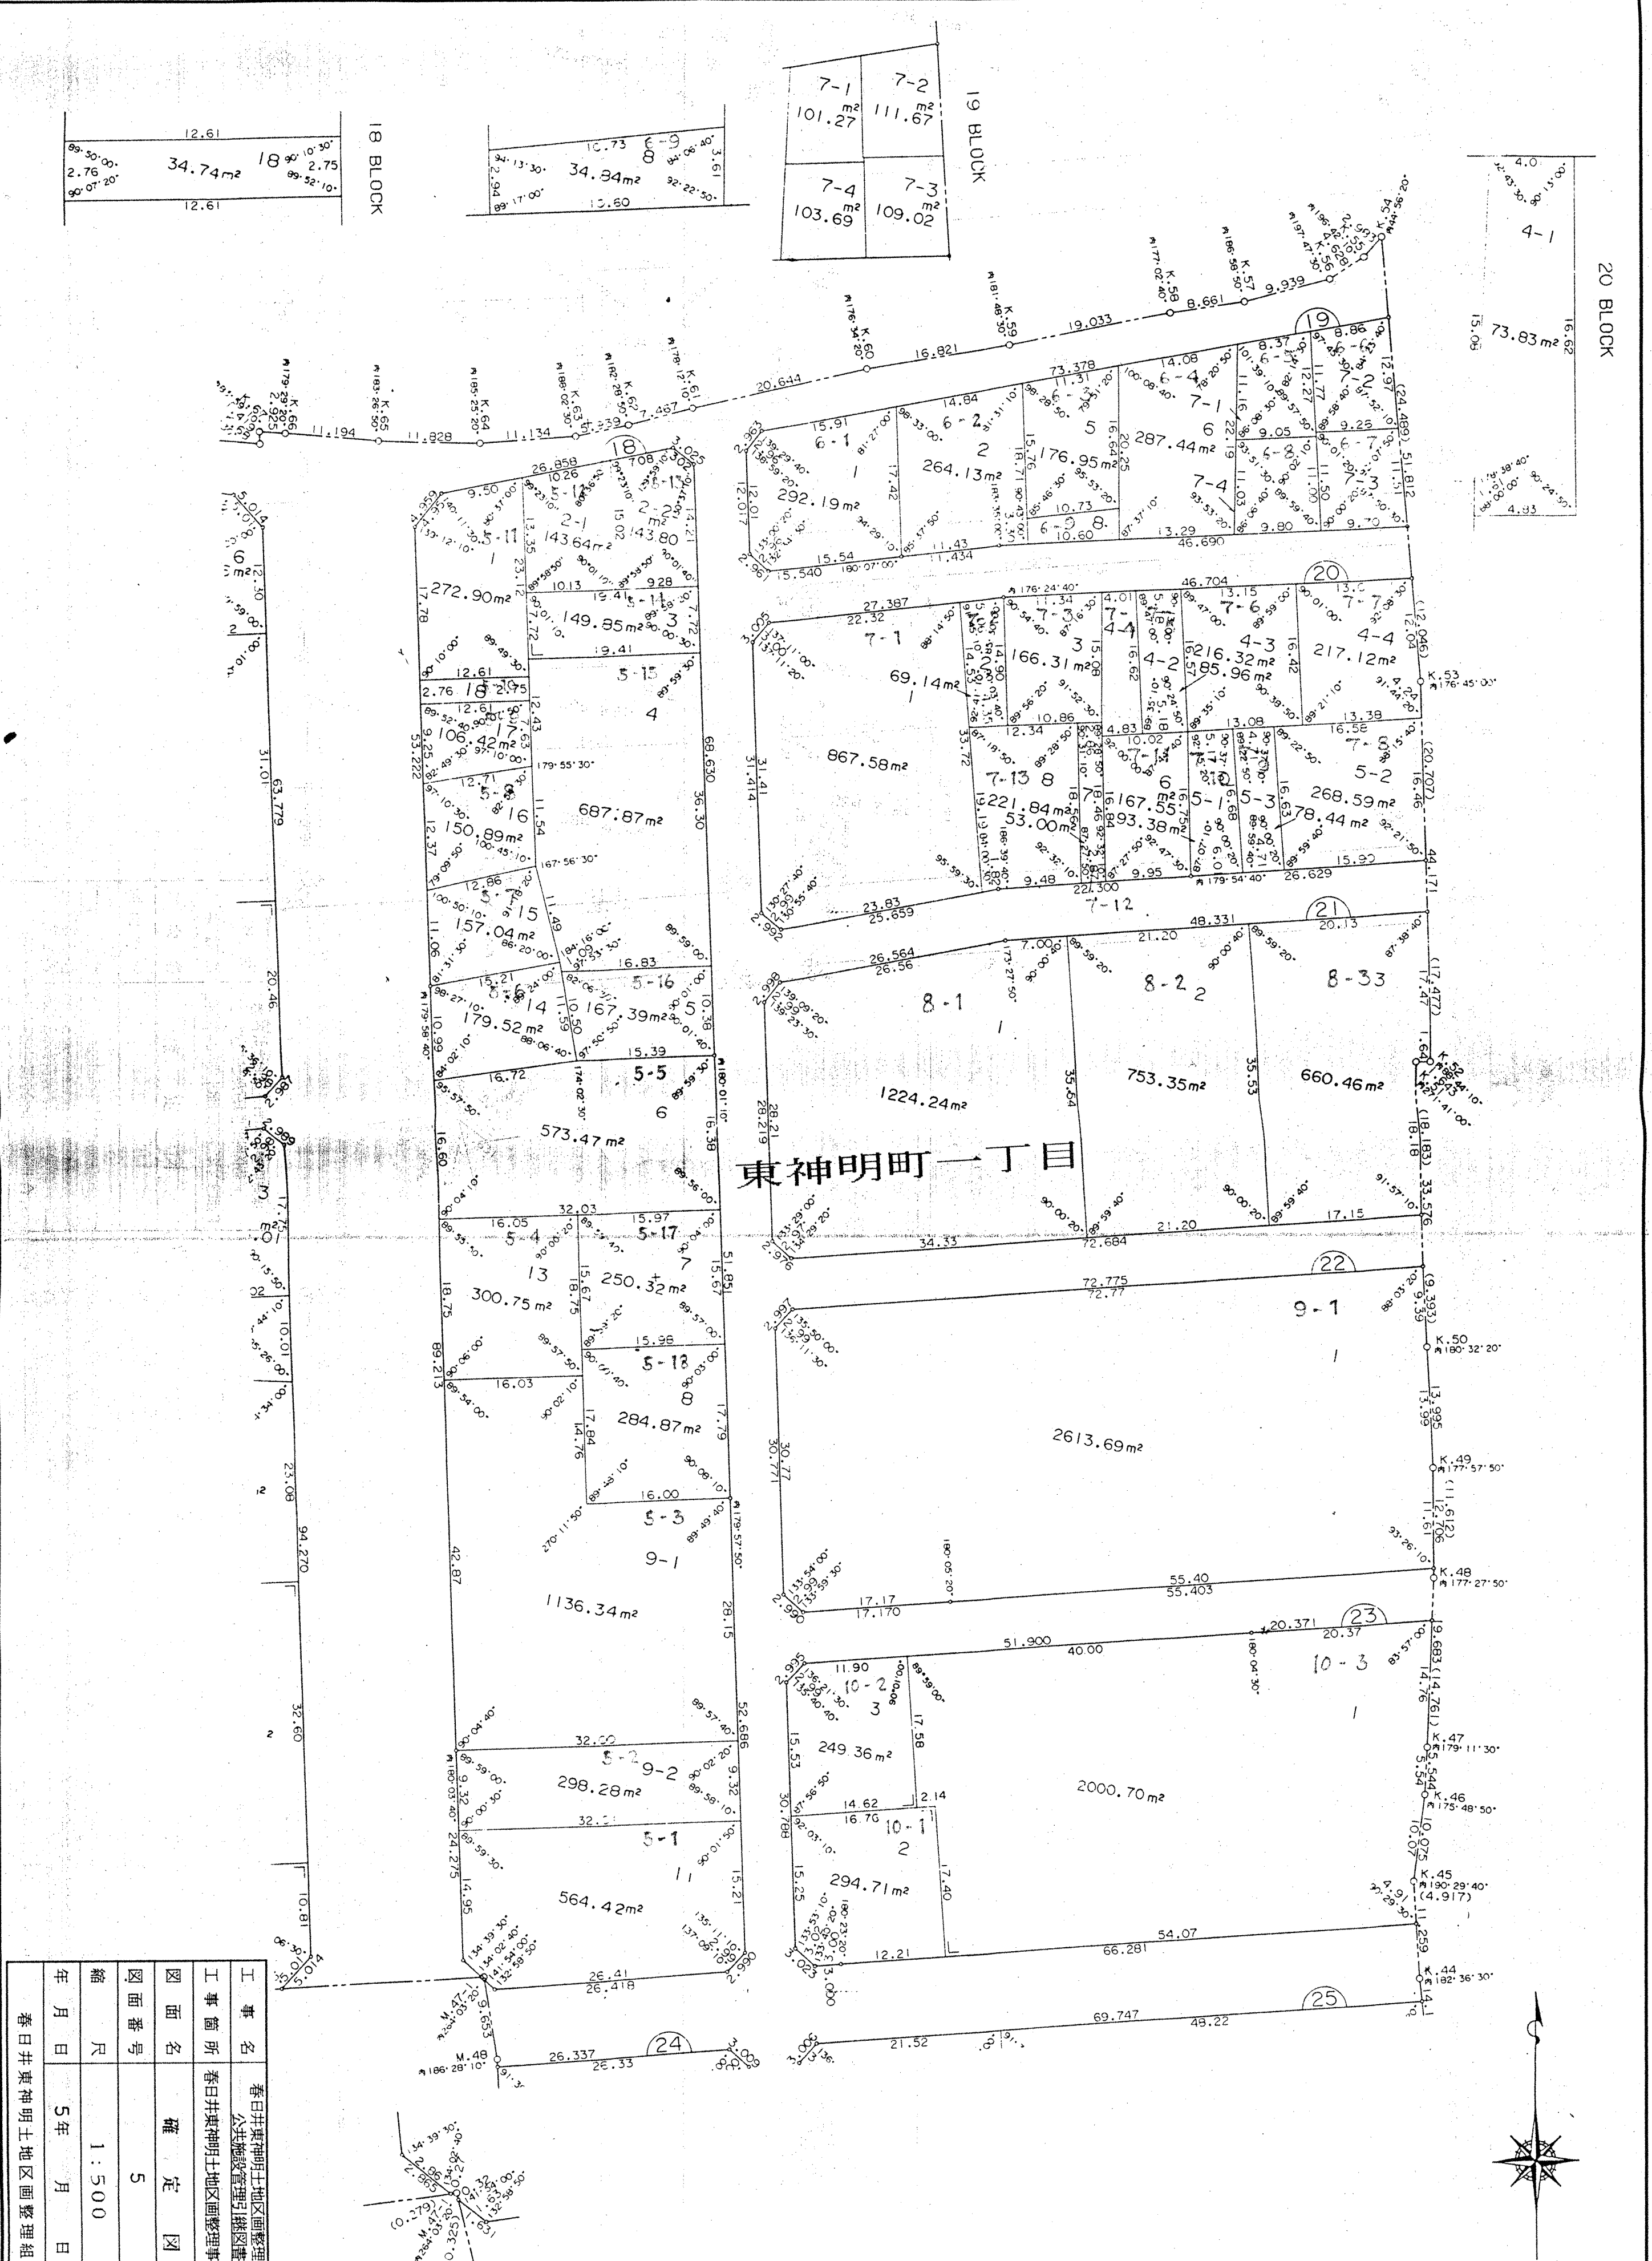

工事名	春日井東神明土地区画整理事業
工事箇所	春日井東神明土地区画整理事業地内
図面名	確定図
図面番号	5
縮尺	1:500
年月日	5年 月 日
春日井東神明土地区画整理組合	



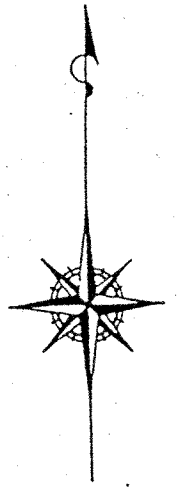


東神明町一丁目

不二町三丁目

24 BLOCK

27 BLOCK

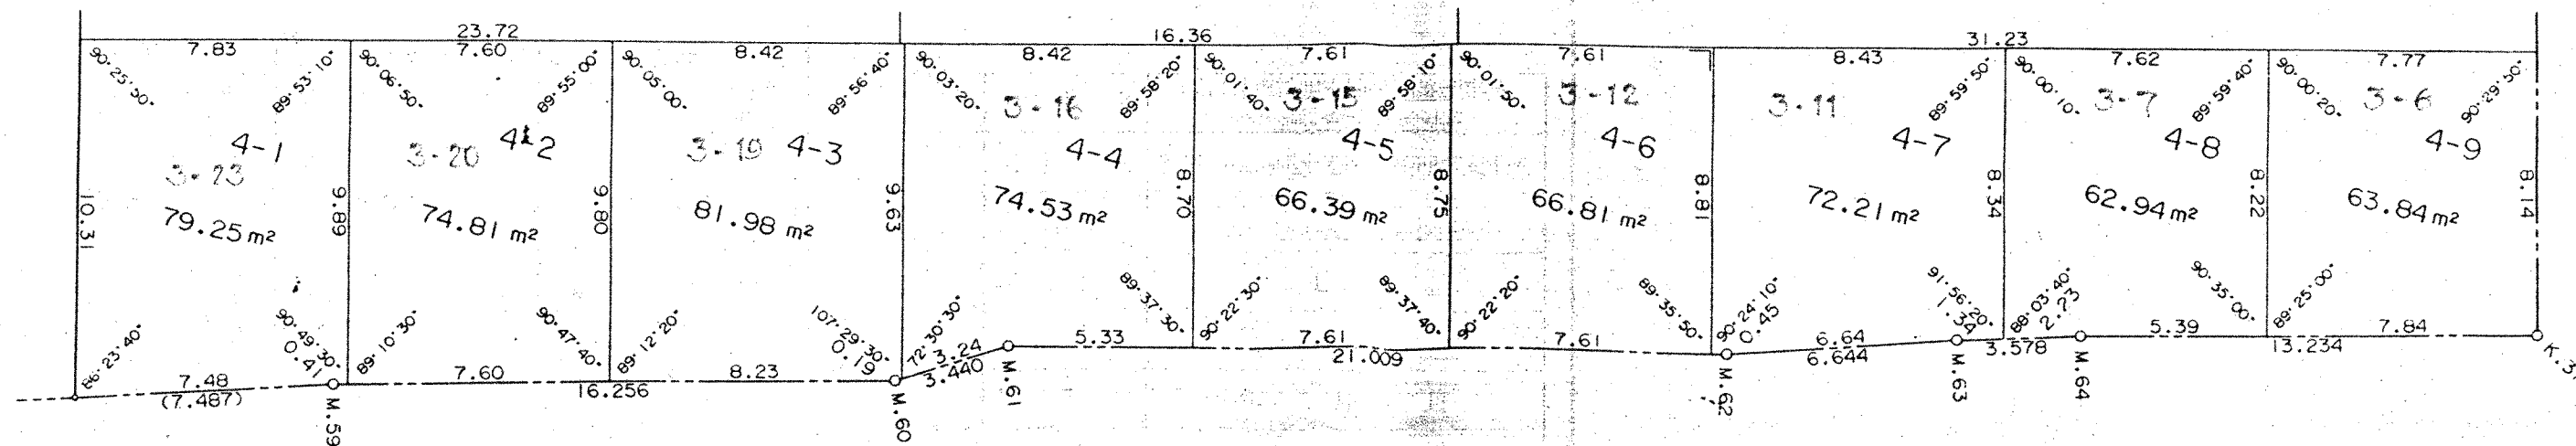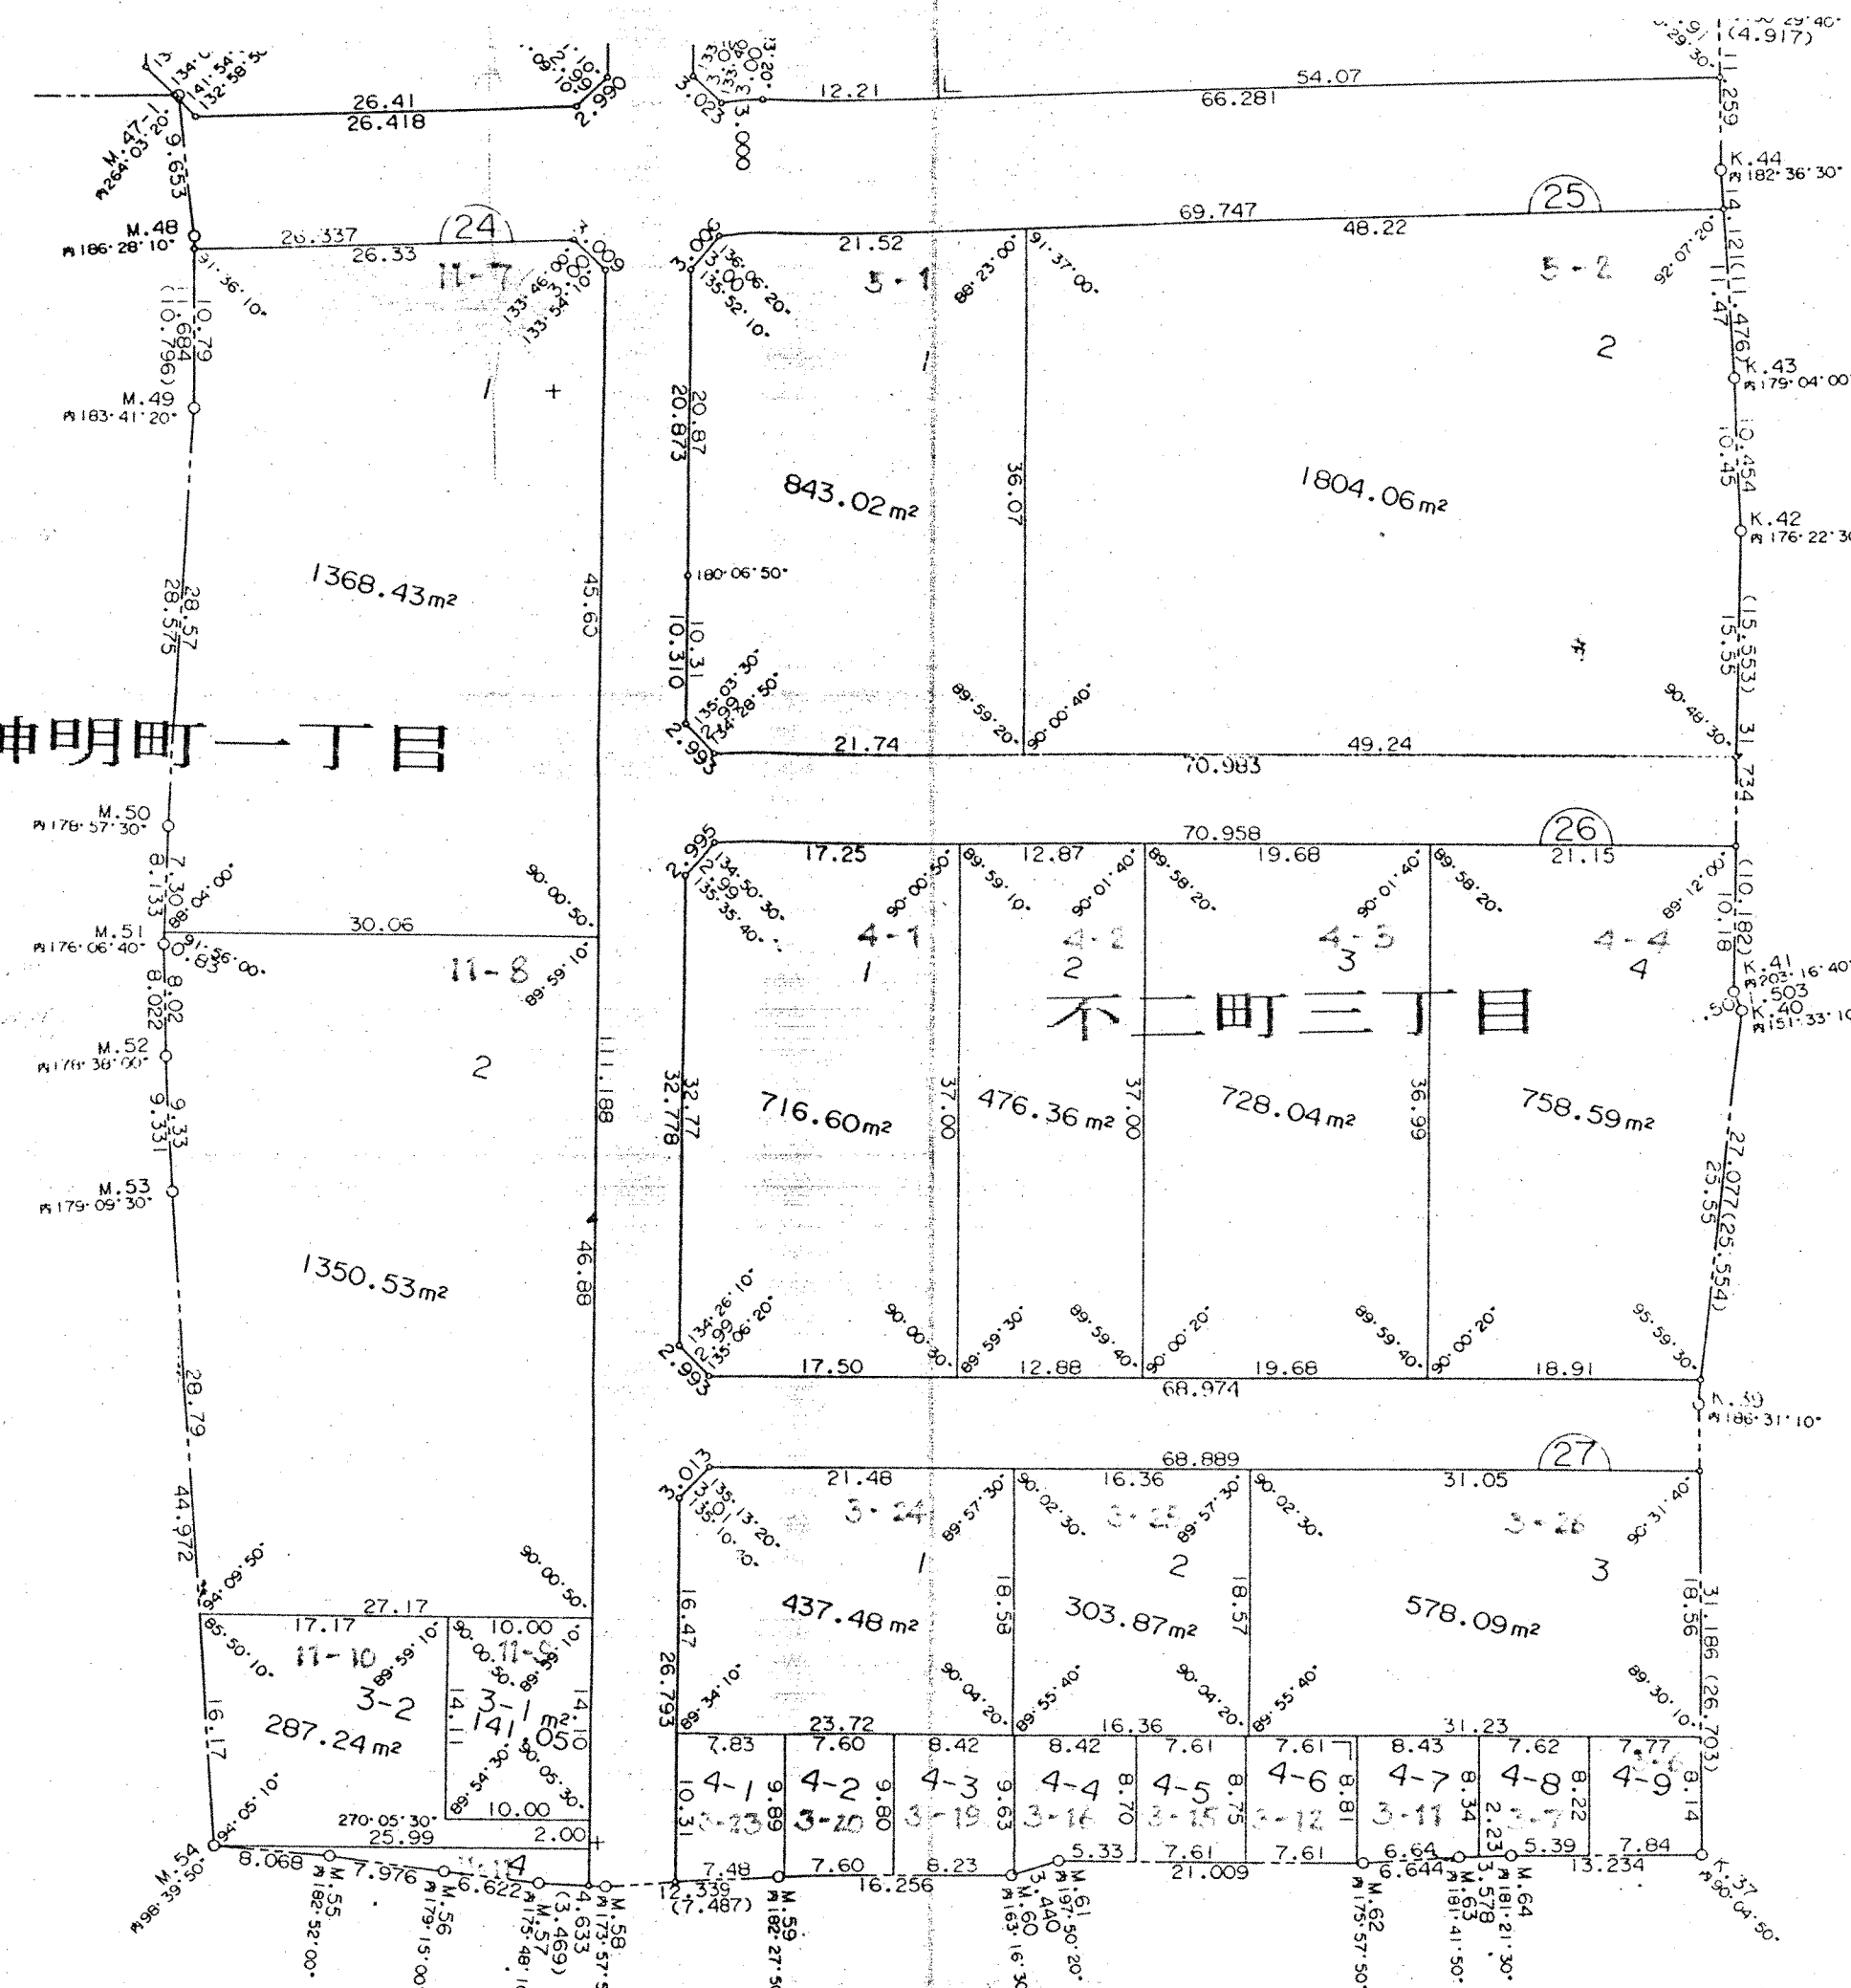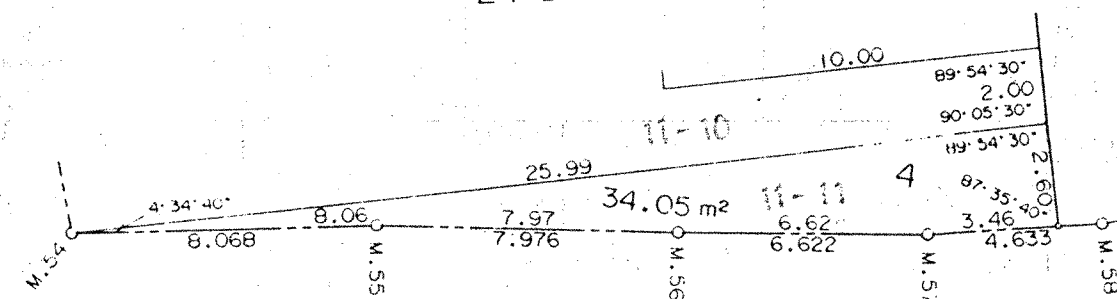

工 事 名	春日井東神明土地区画整理事業 公共施設管理引継図書
工 事 簡 所	春日井東神明土地区画整理事業地内
図 面 名	確 定 図
図 面 番 号	6
縮 尺	1 : 500
年 月 日	5 年 月 日
春日井東神明土地区画整理組合	