





S=1:20000

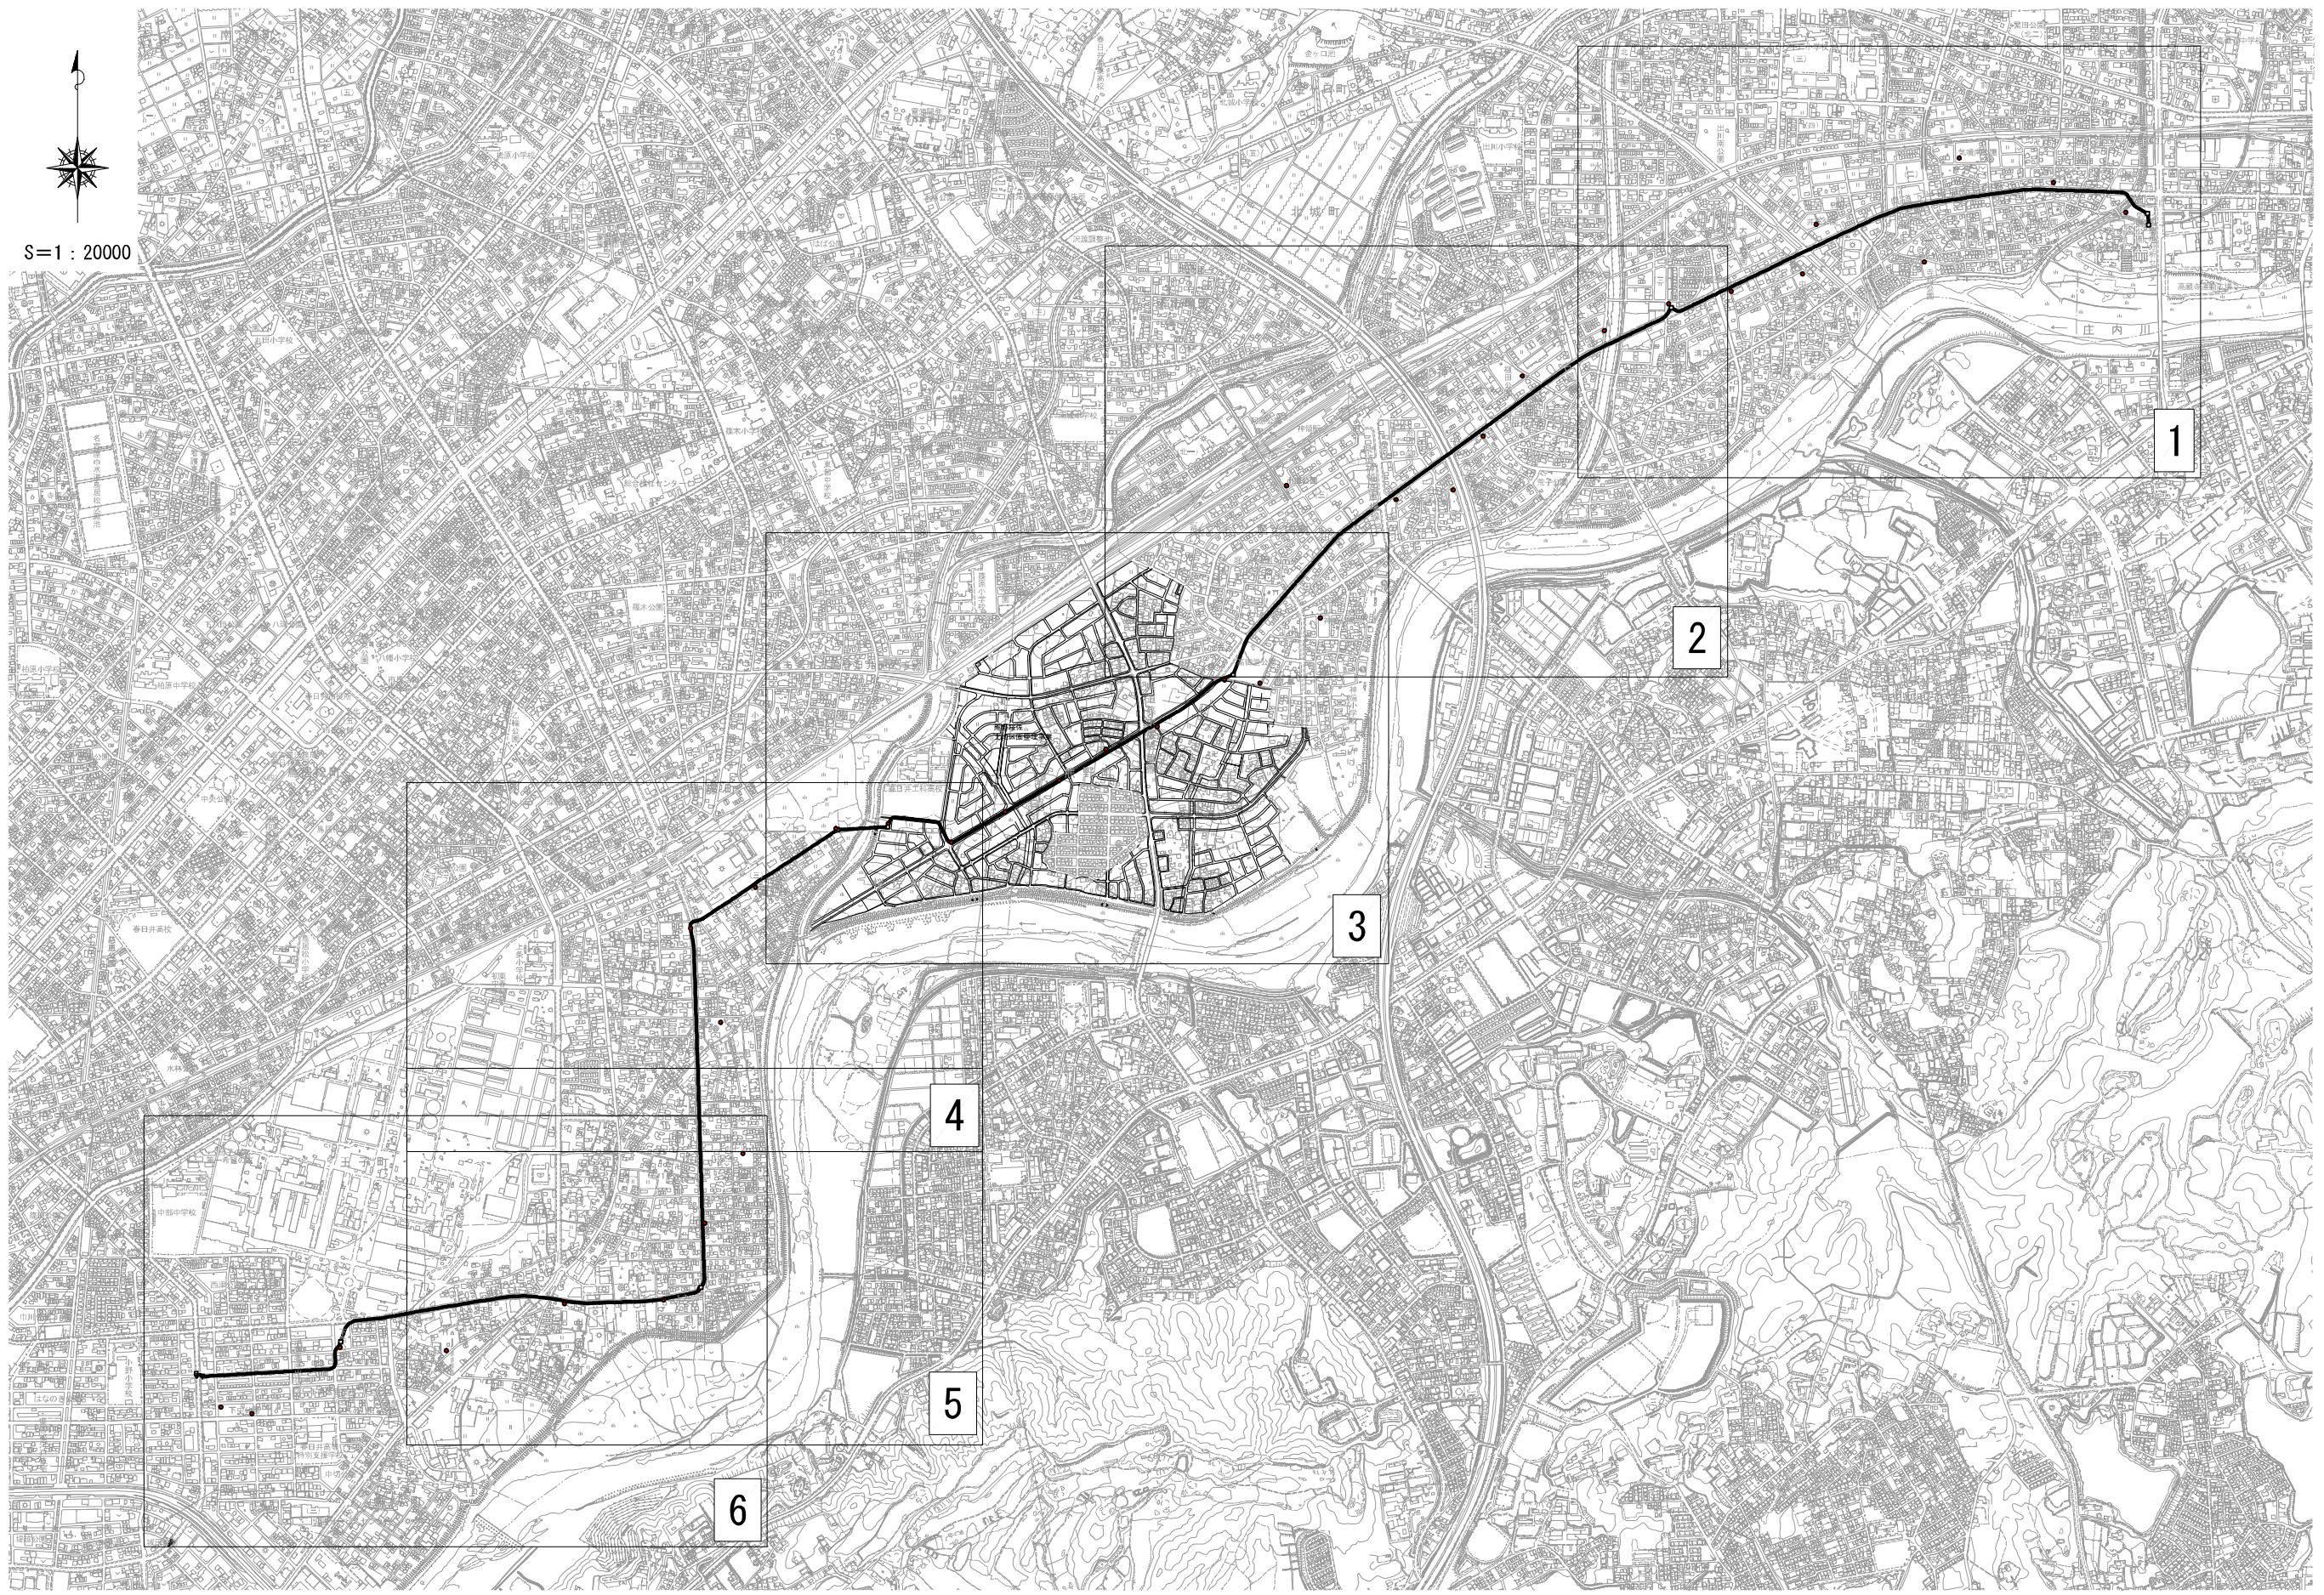


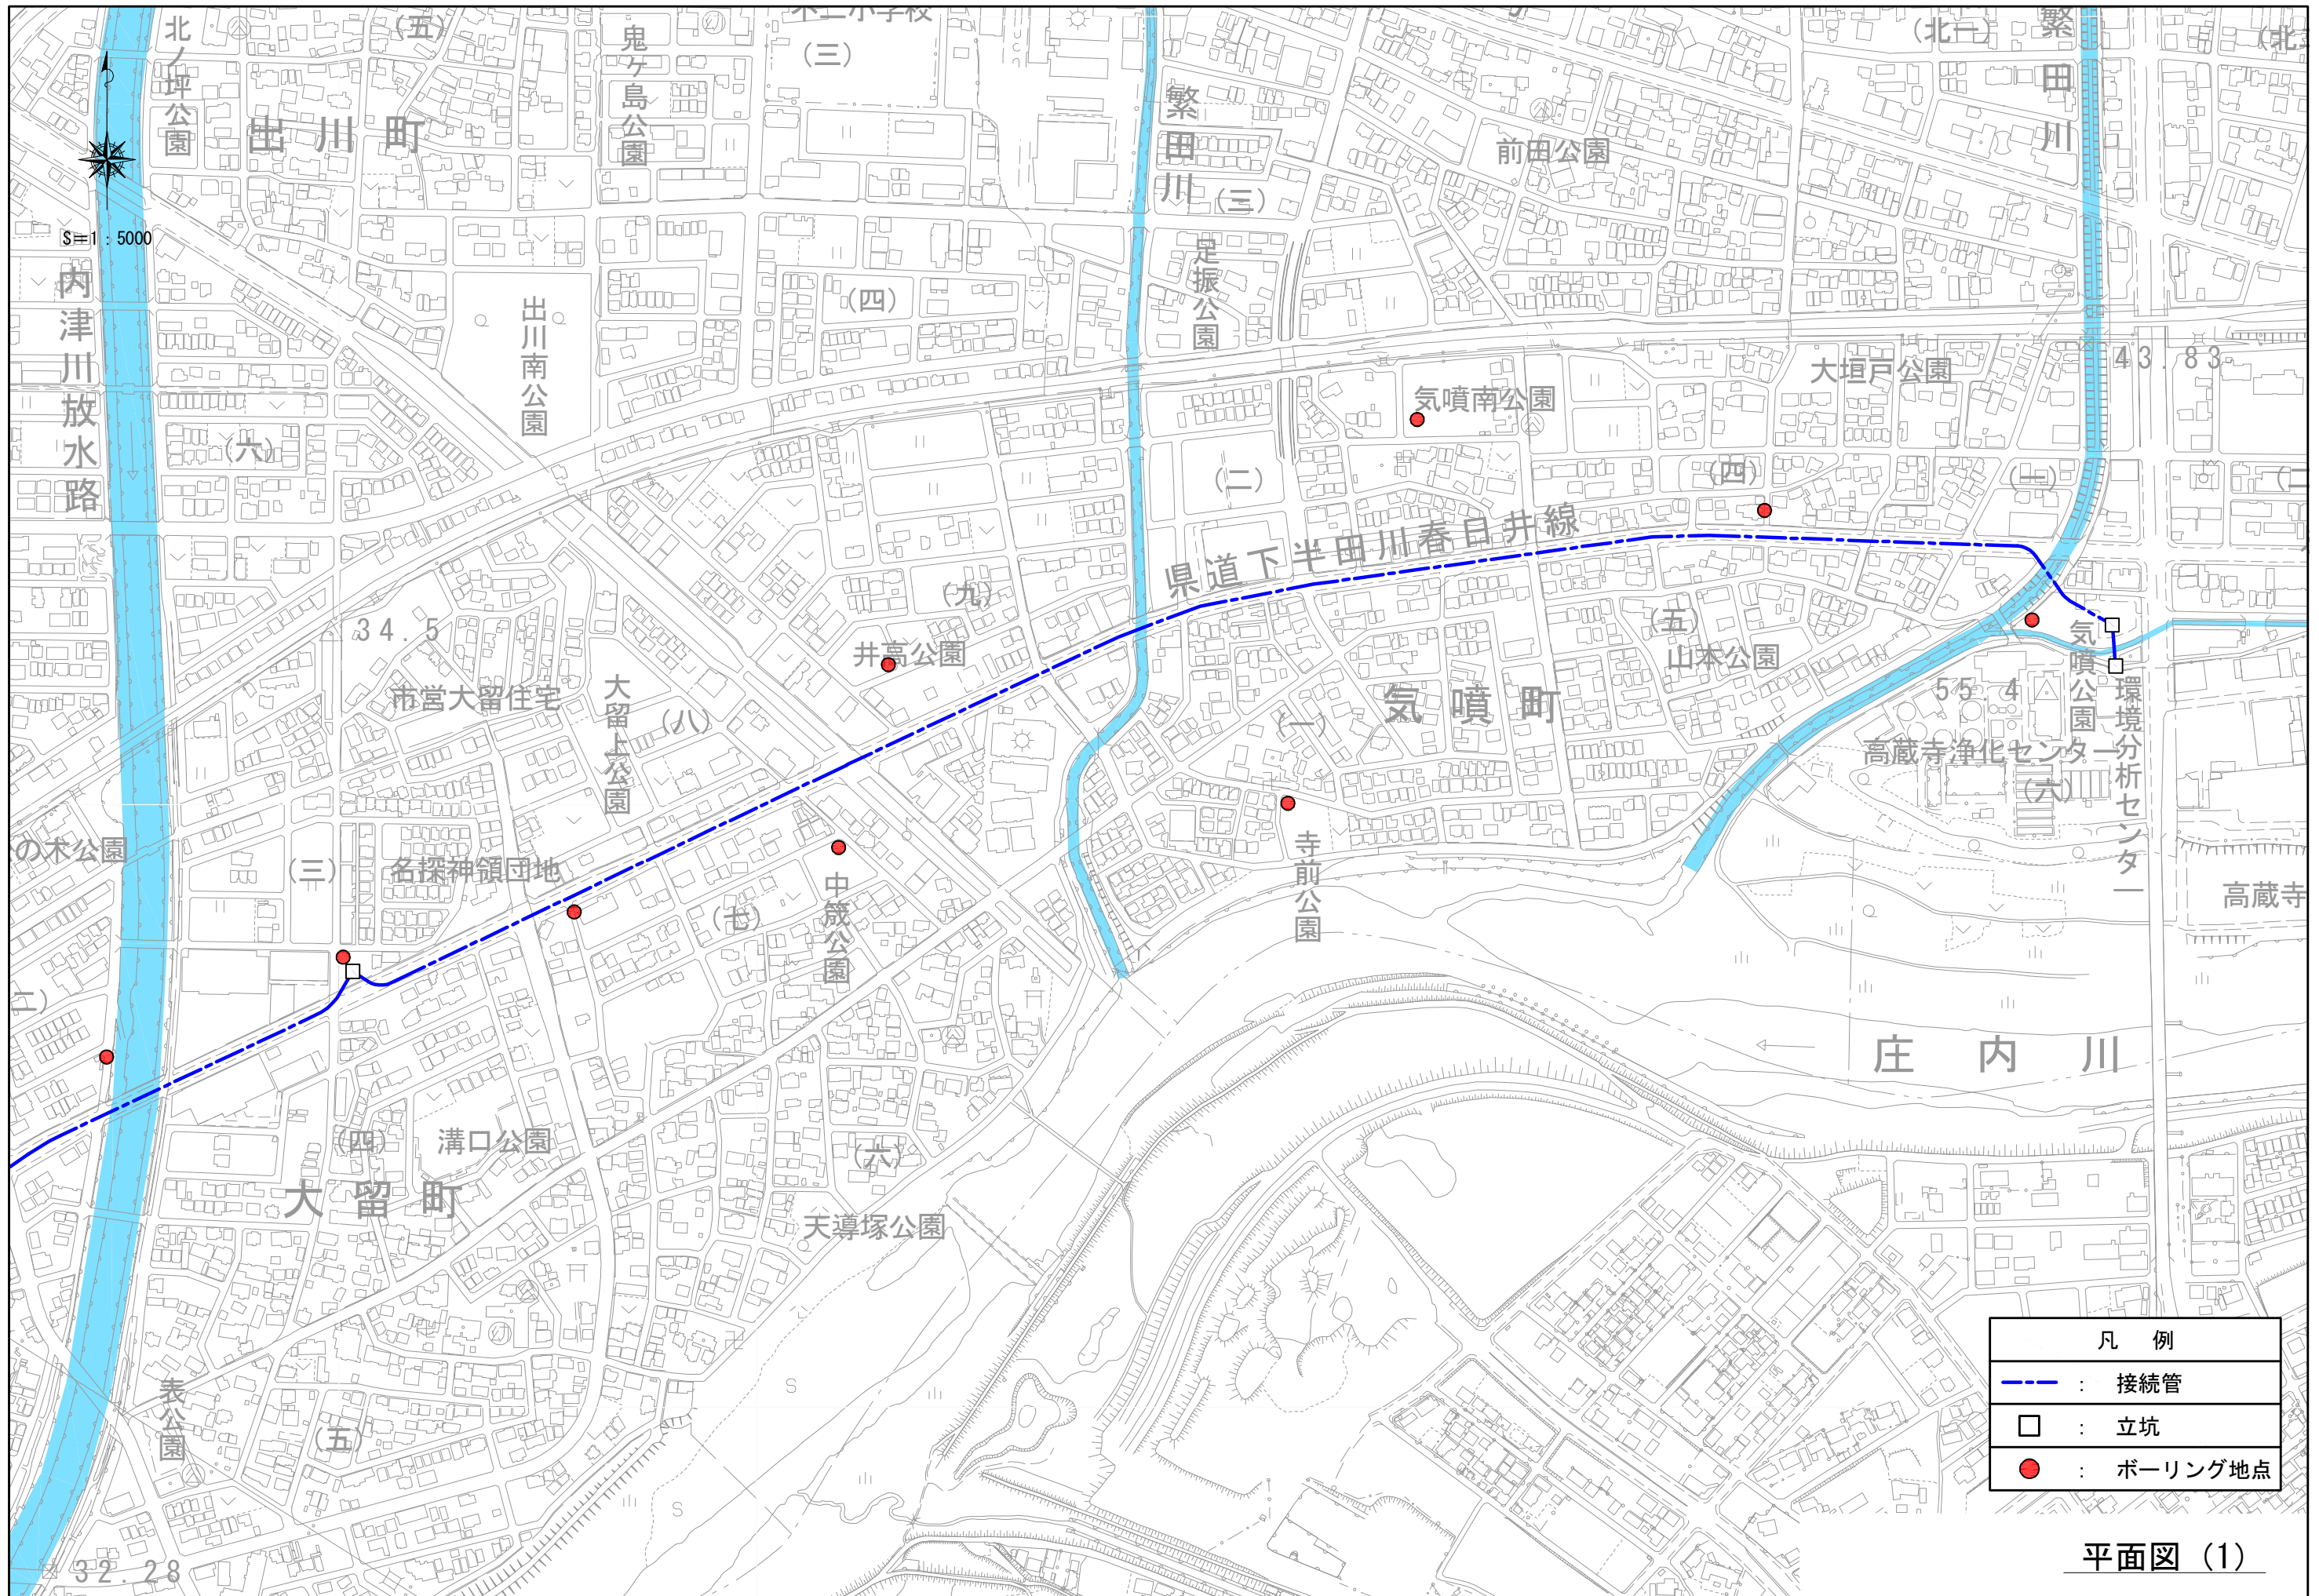


全体平面図




凡 例	
— — —	: 接続管
□	: 立坑
●	: ボーリング地点

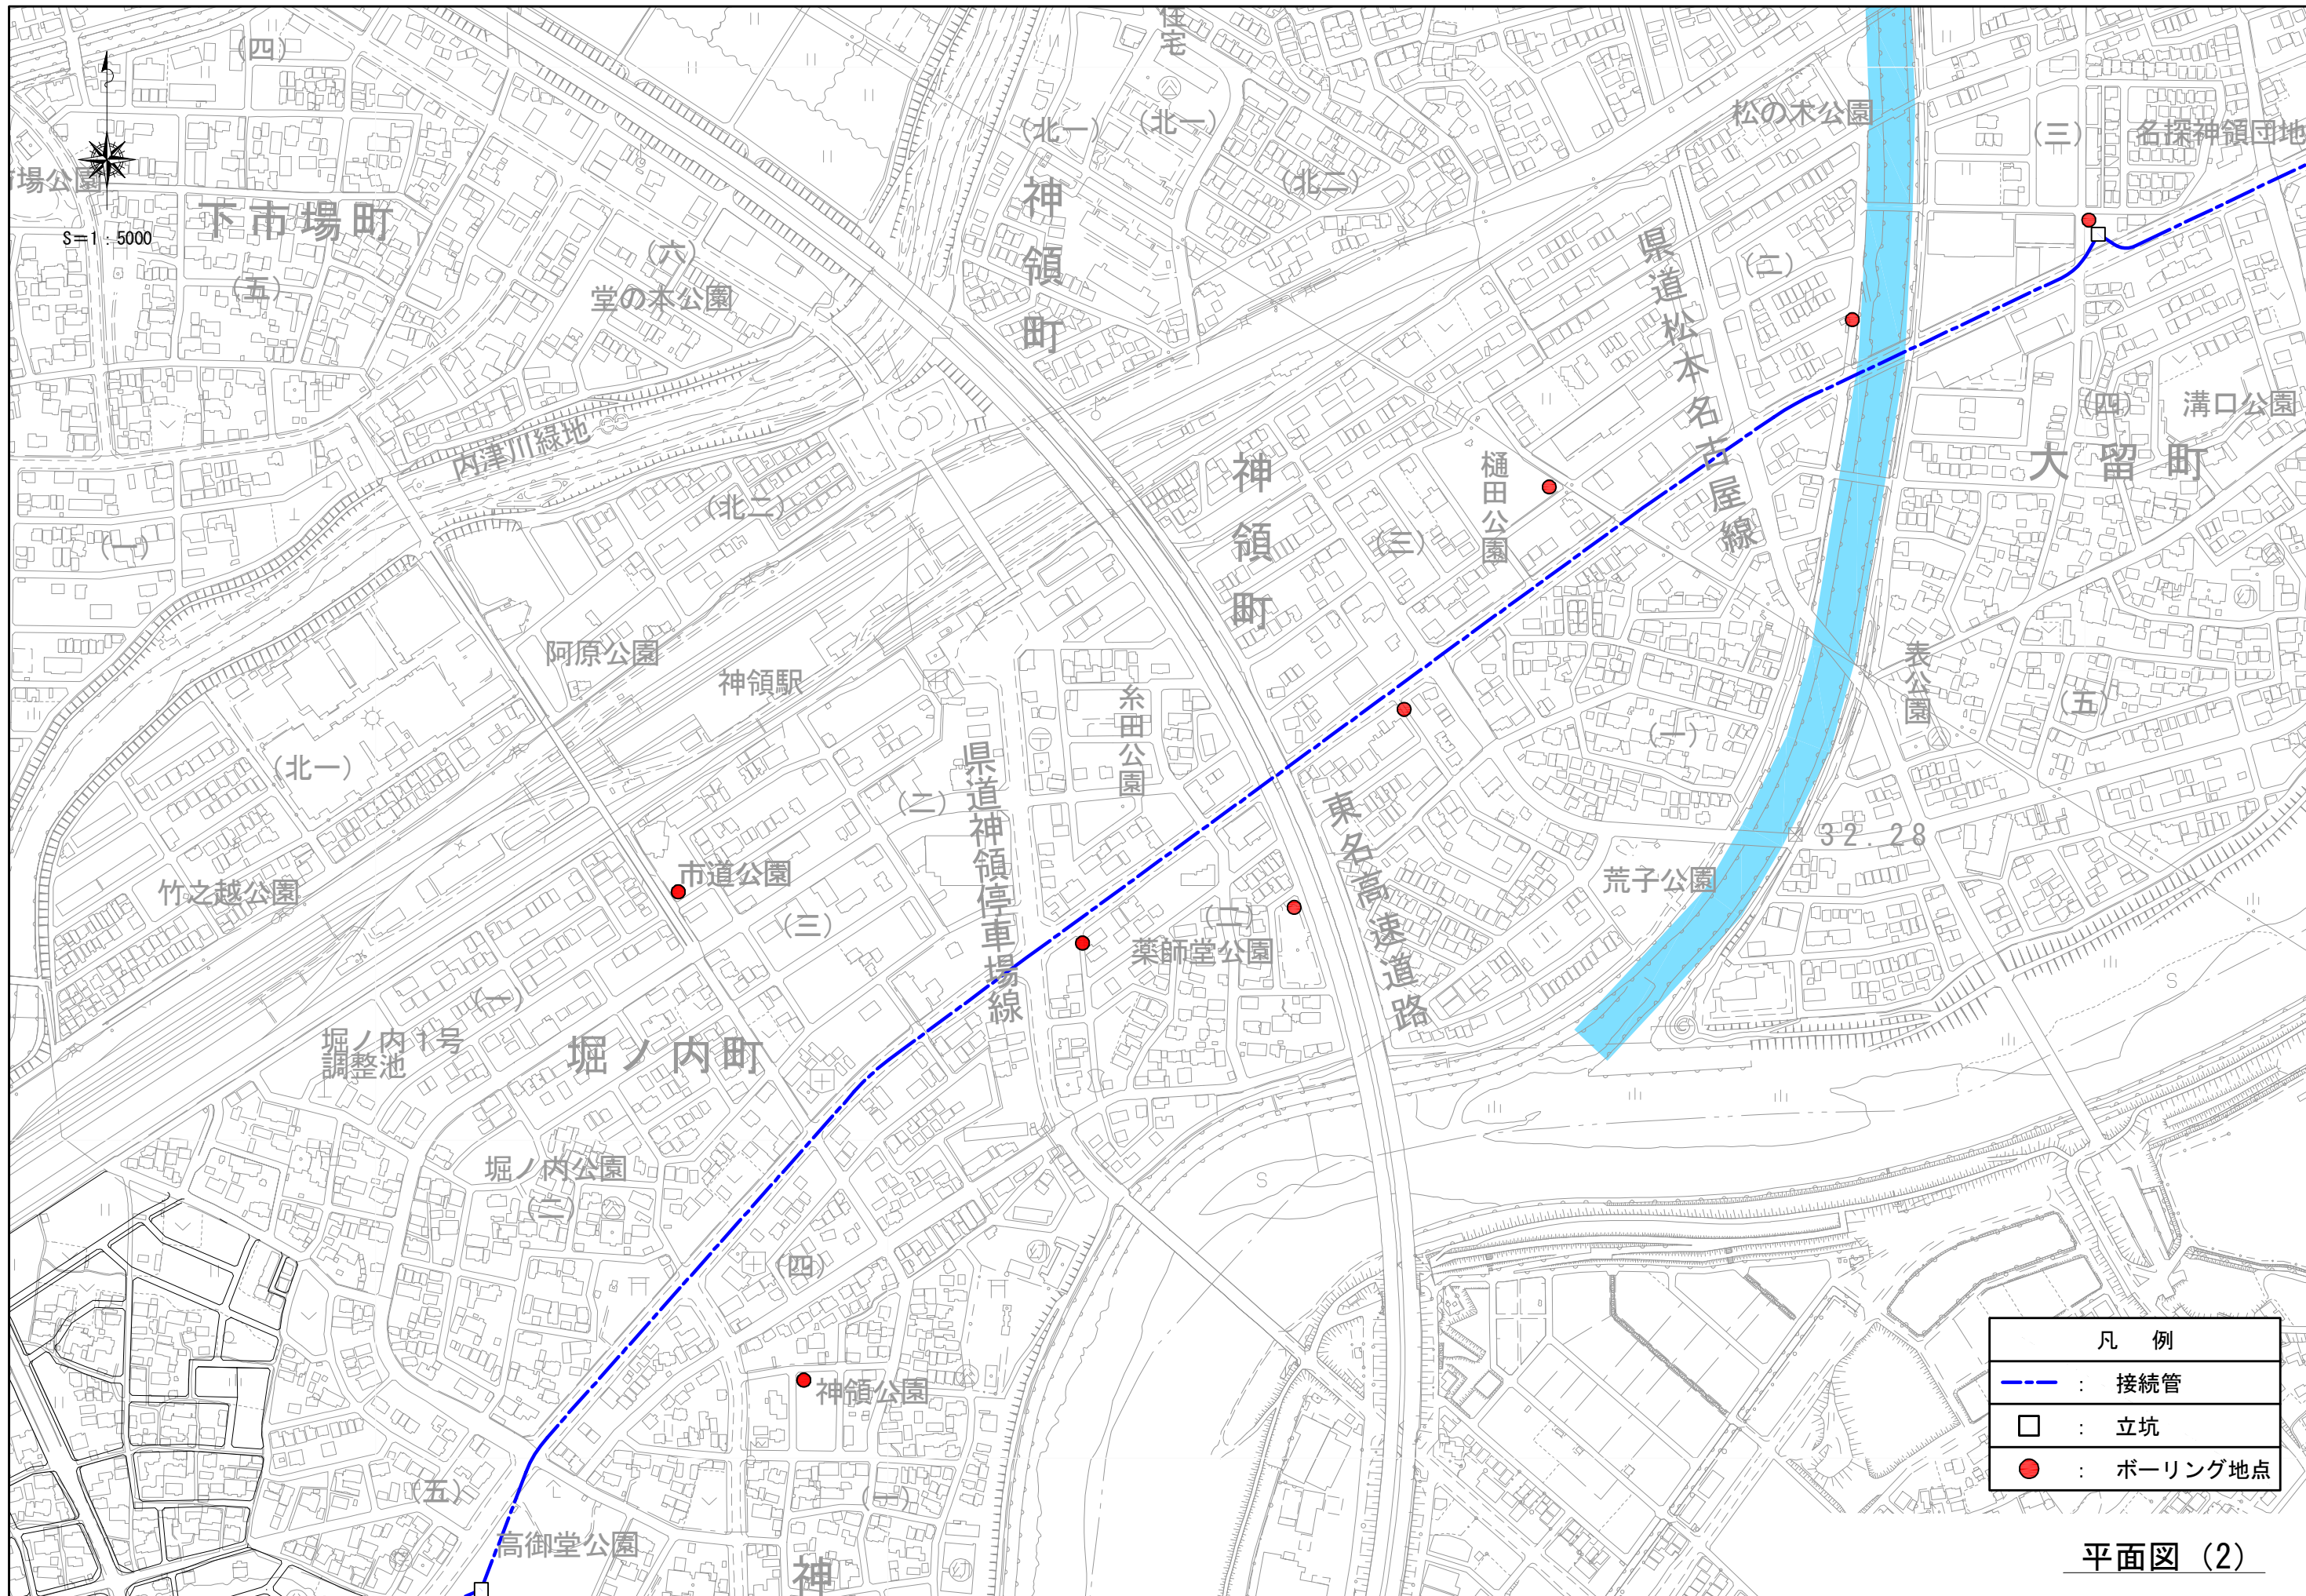平面図 (1)




凡 例	
	: 接続管
	: 立坑
	: ボーリング地点

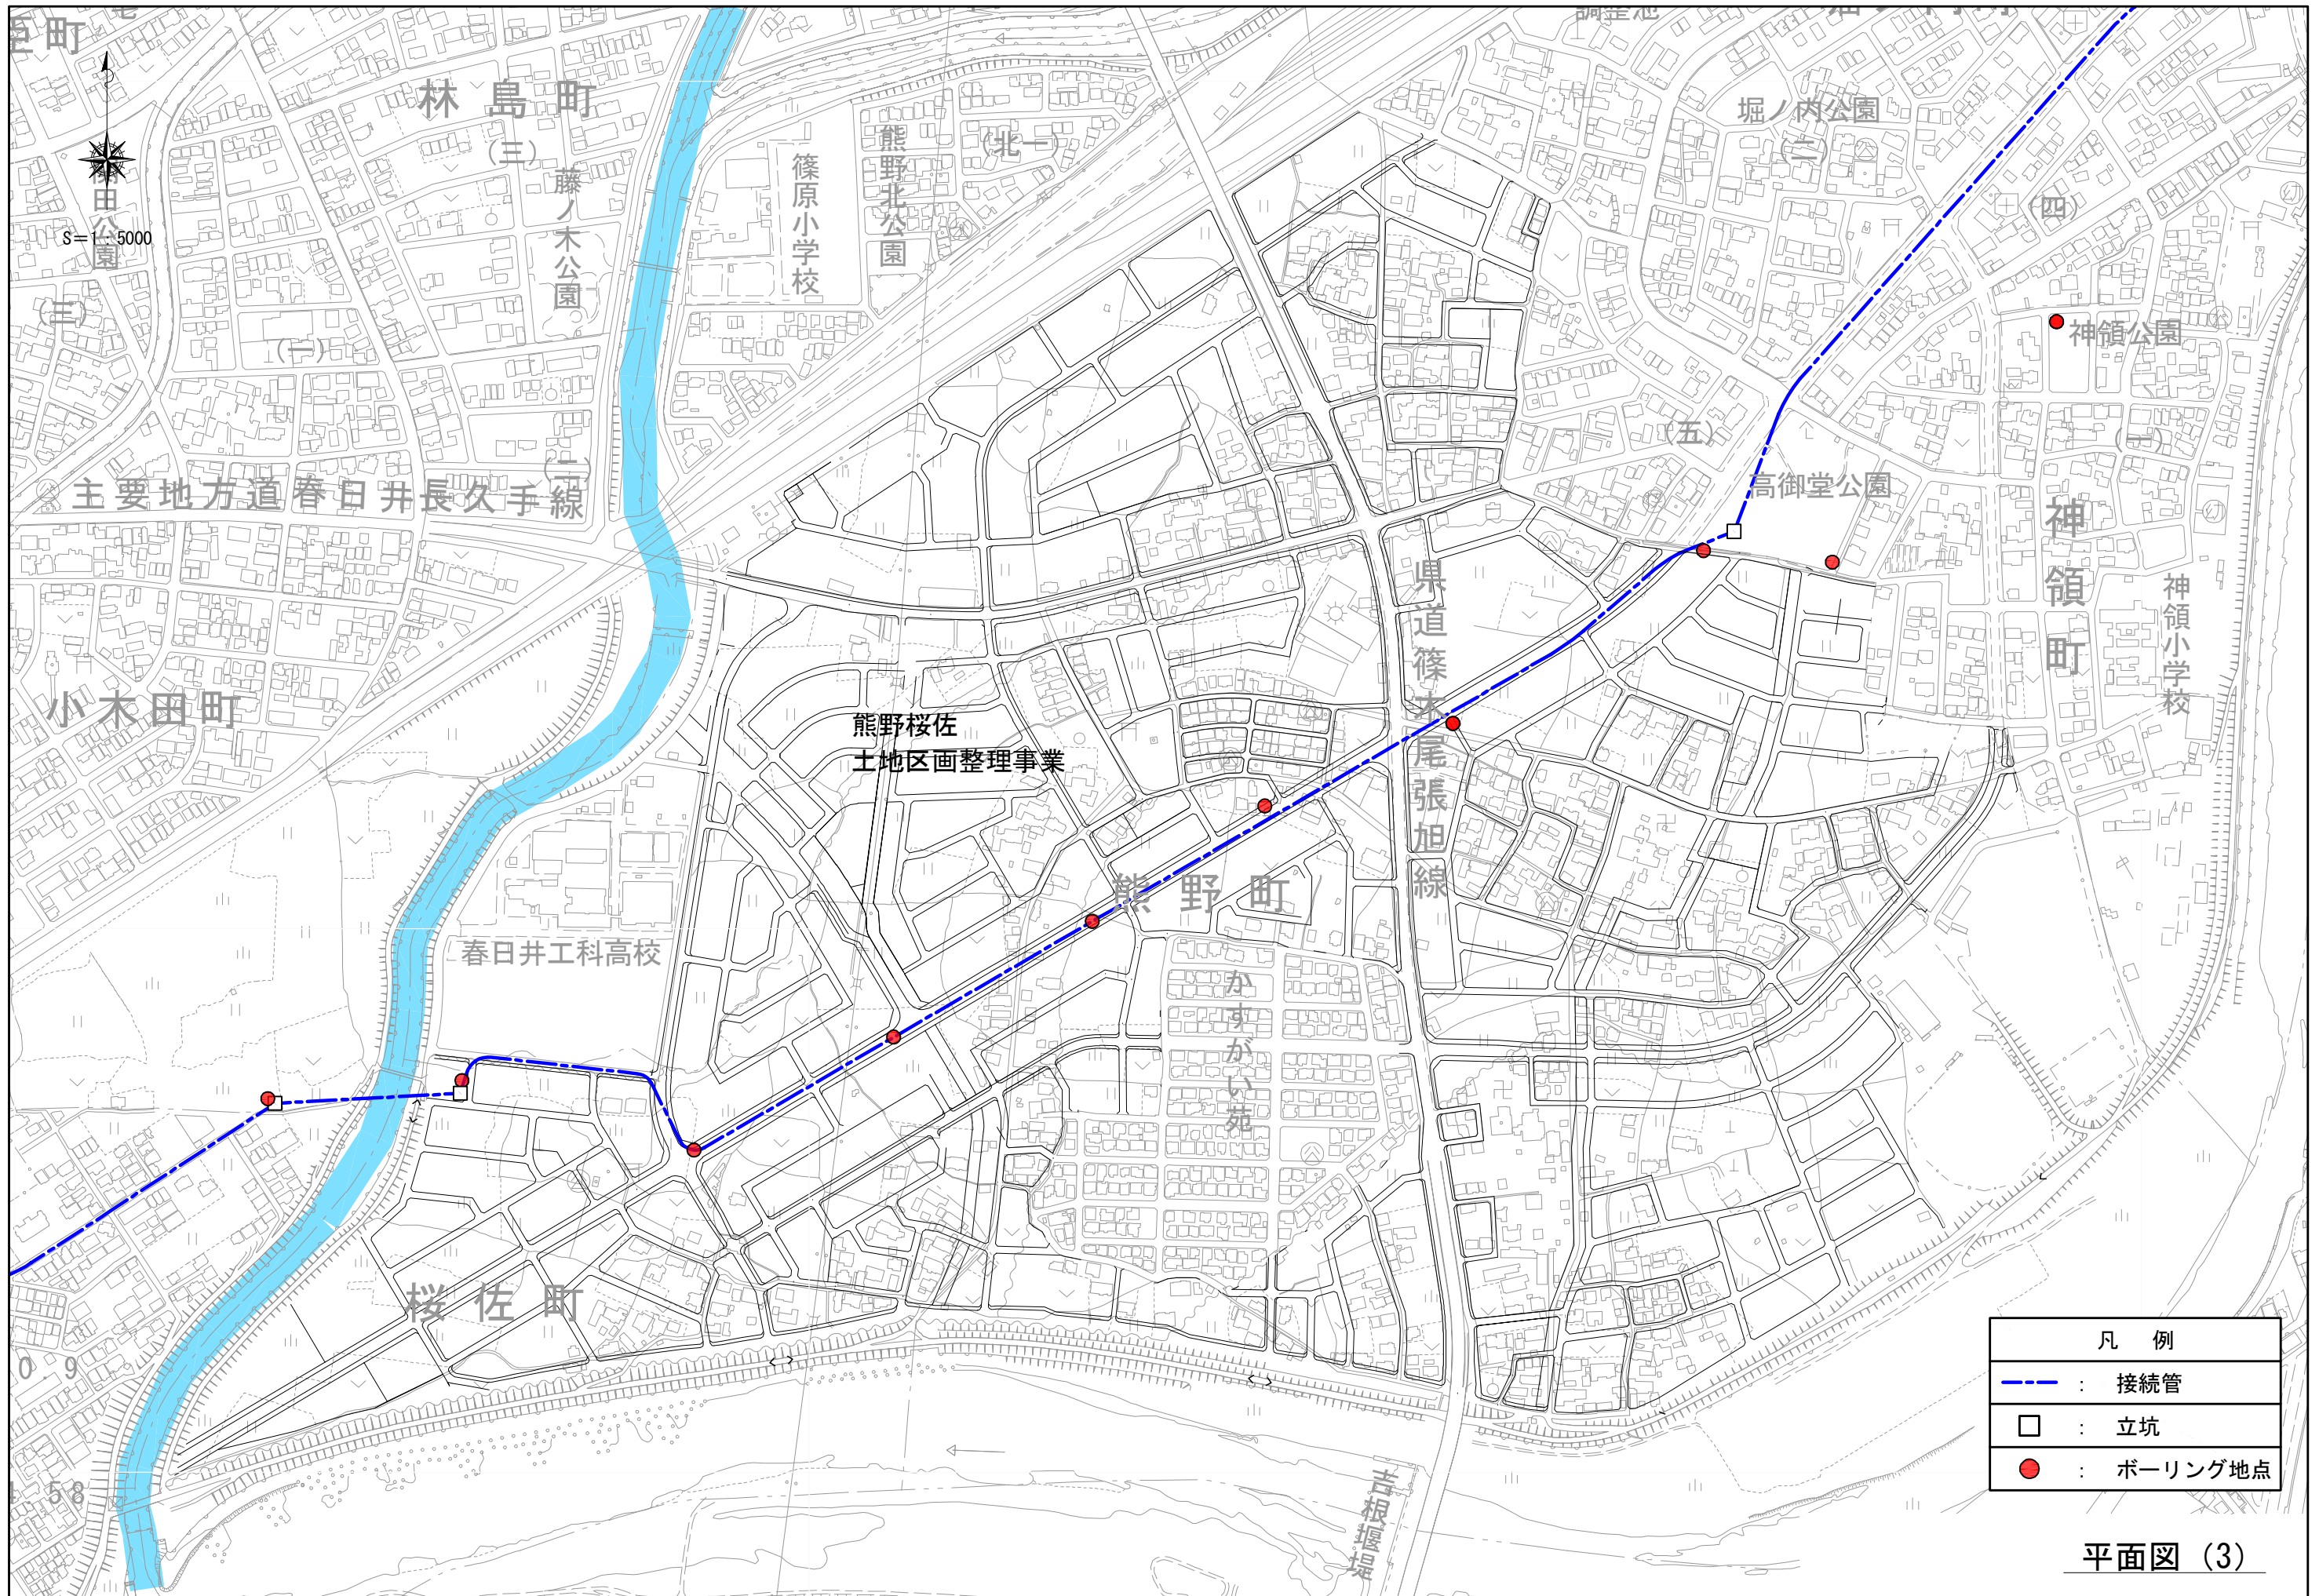


平面図 (2)




凡 例	
— — —	: 接続管
□	: 立坑
●	: ボーリング地点

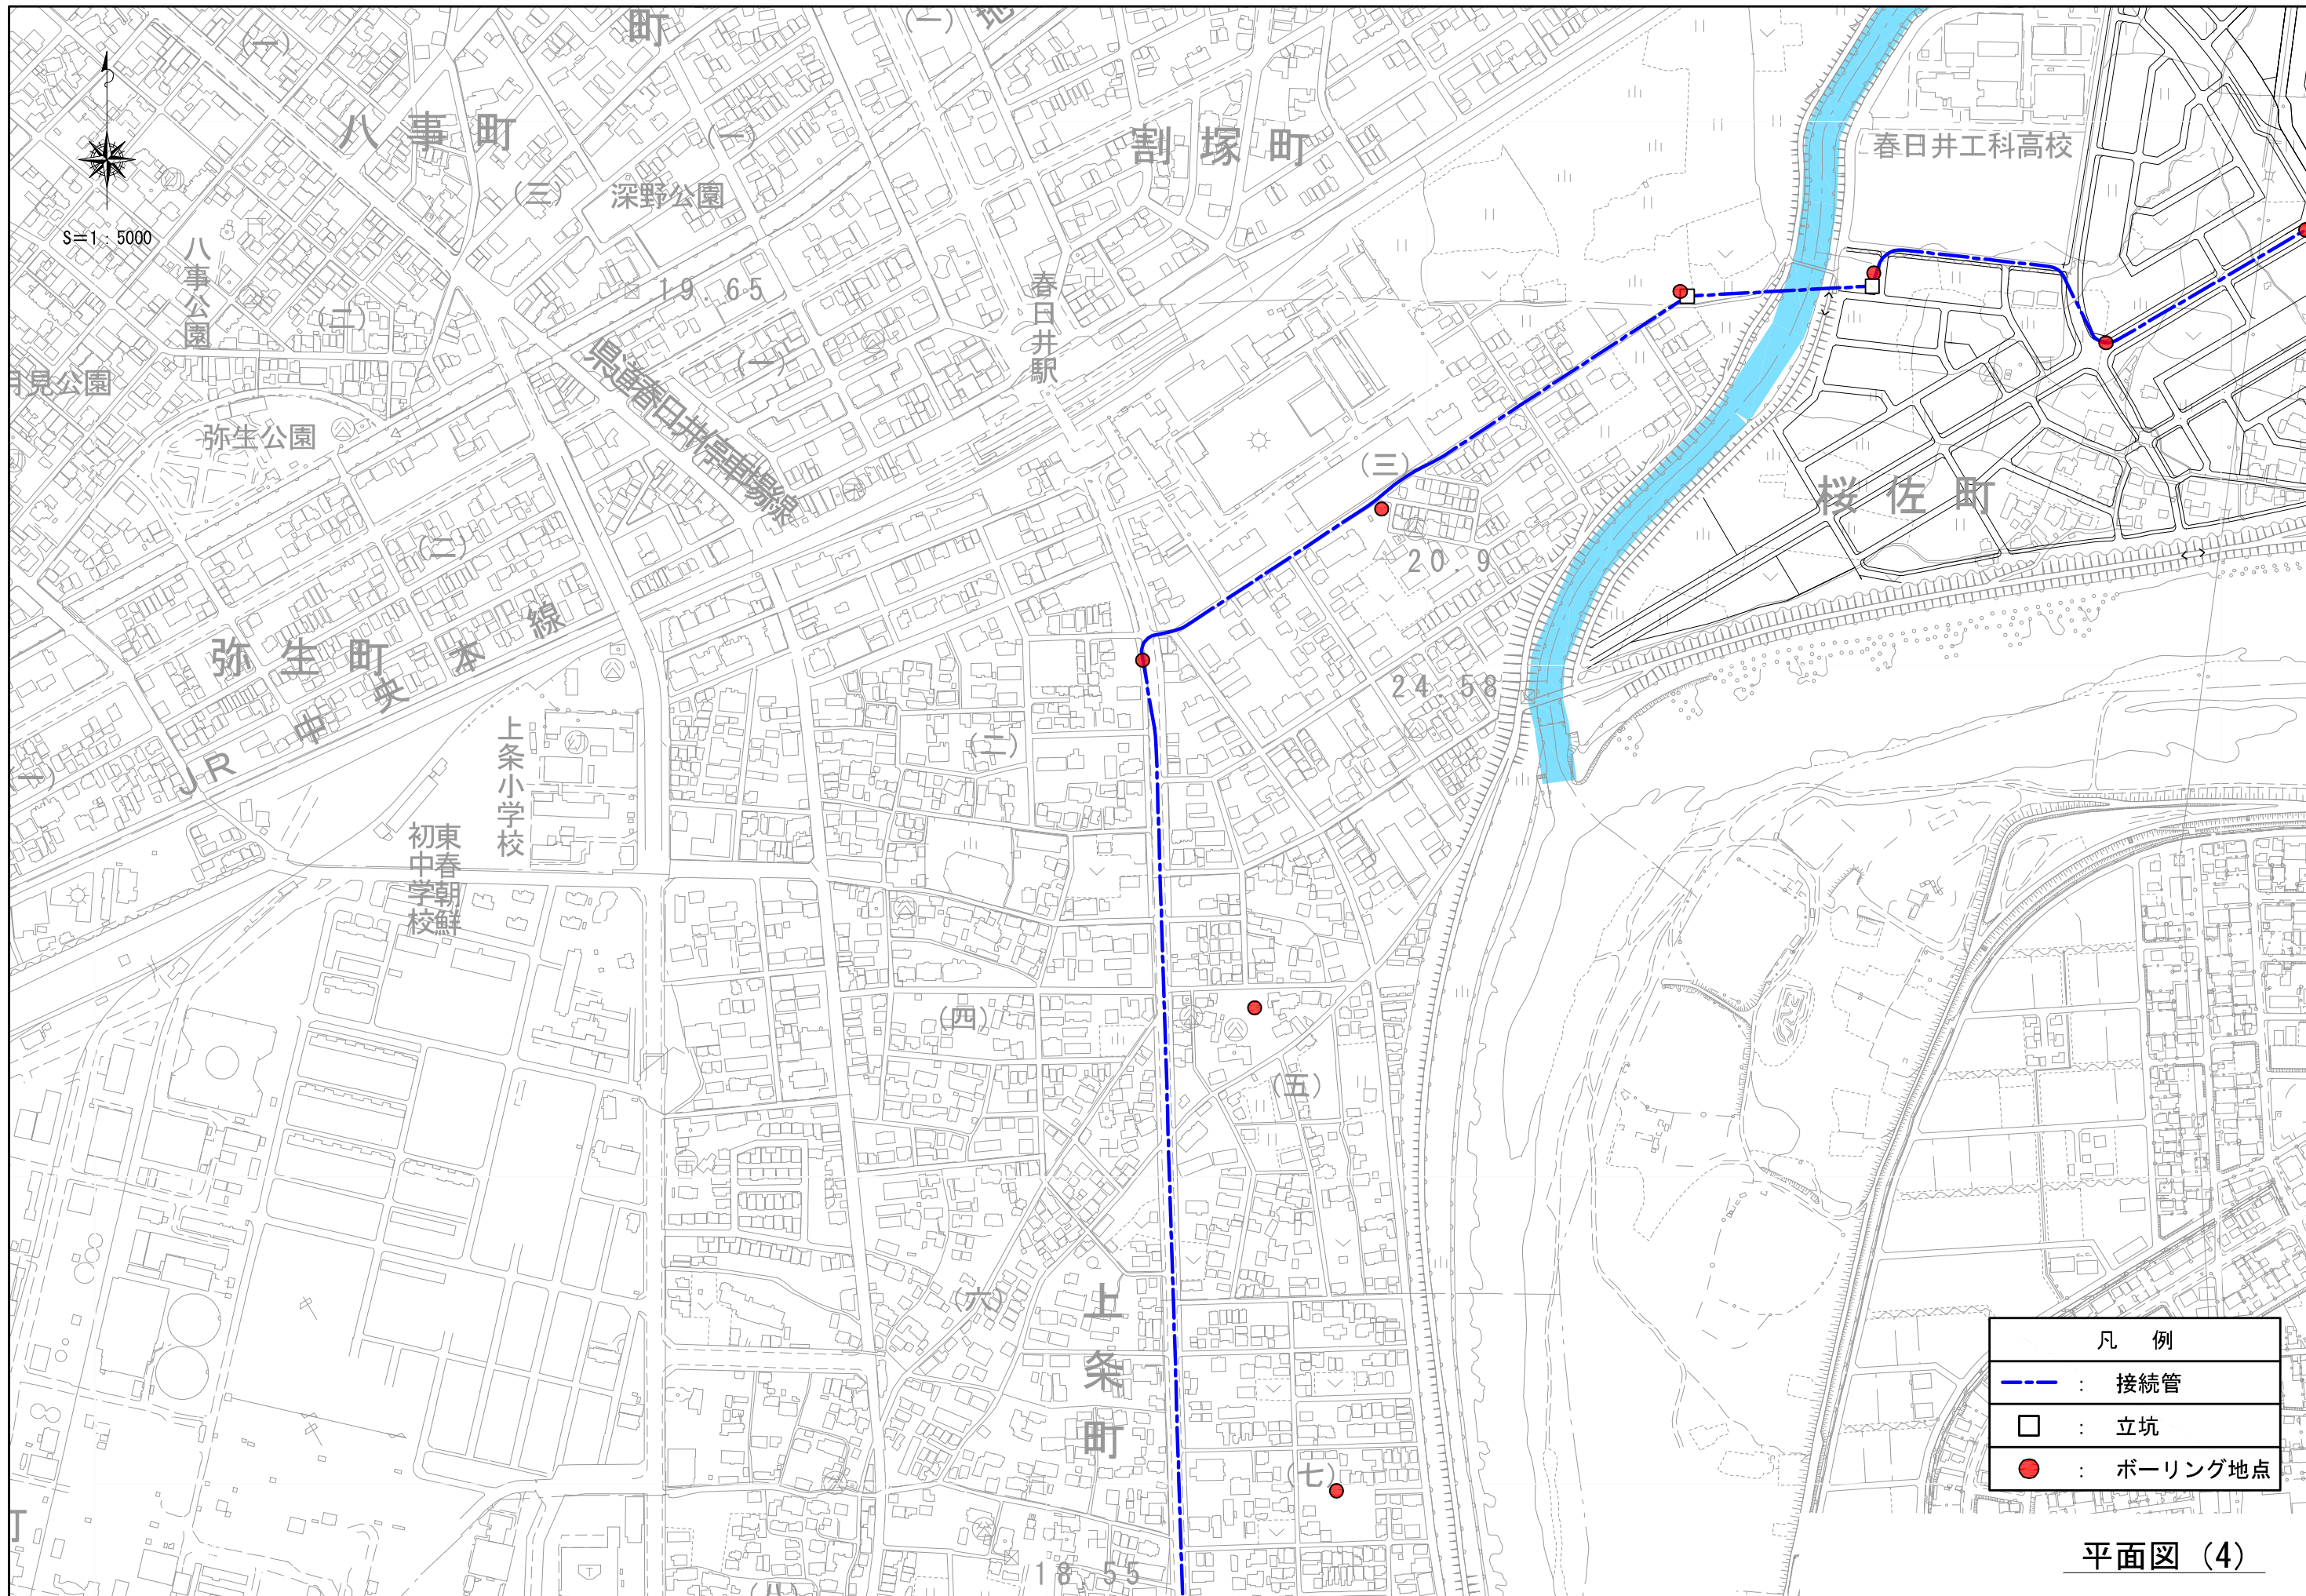平面図 (3)



凡 例	
	: 接続管
	: 立坑
	: ボーリング地点

平面図 (4)

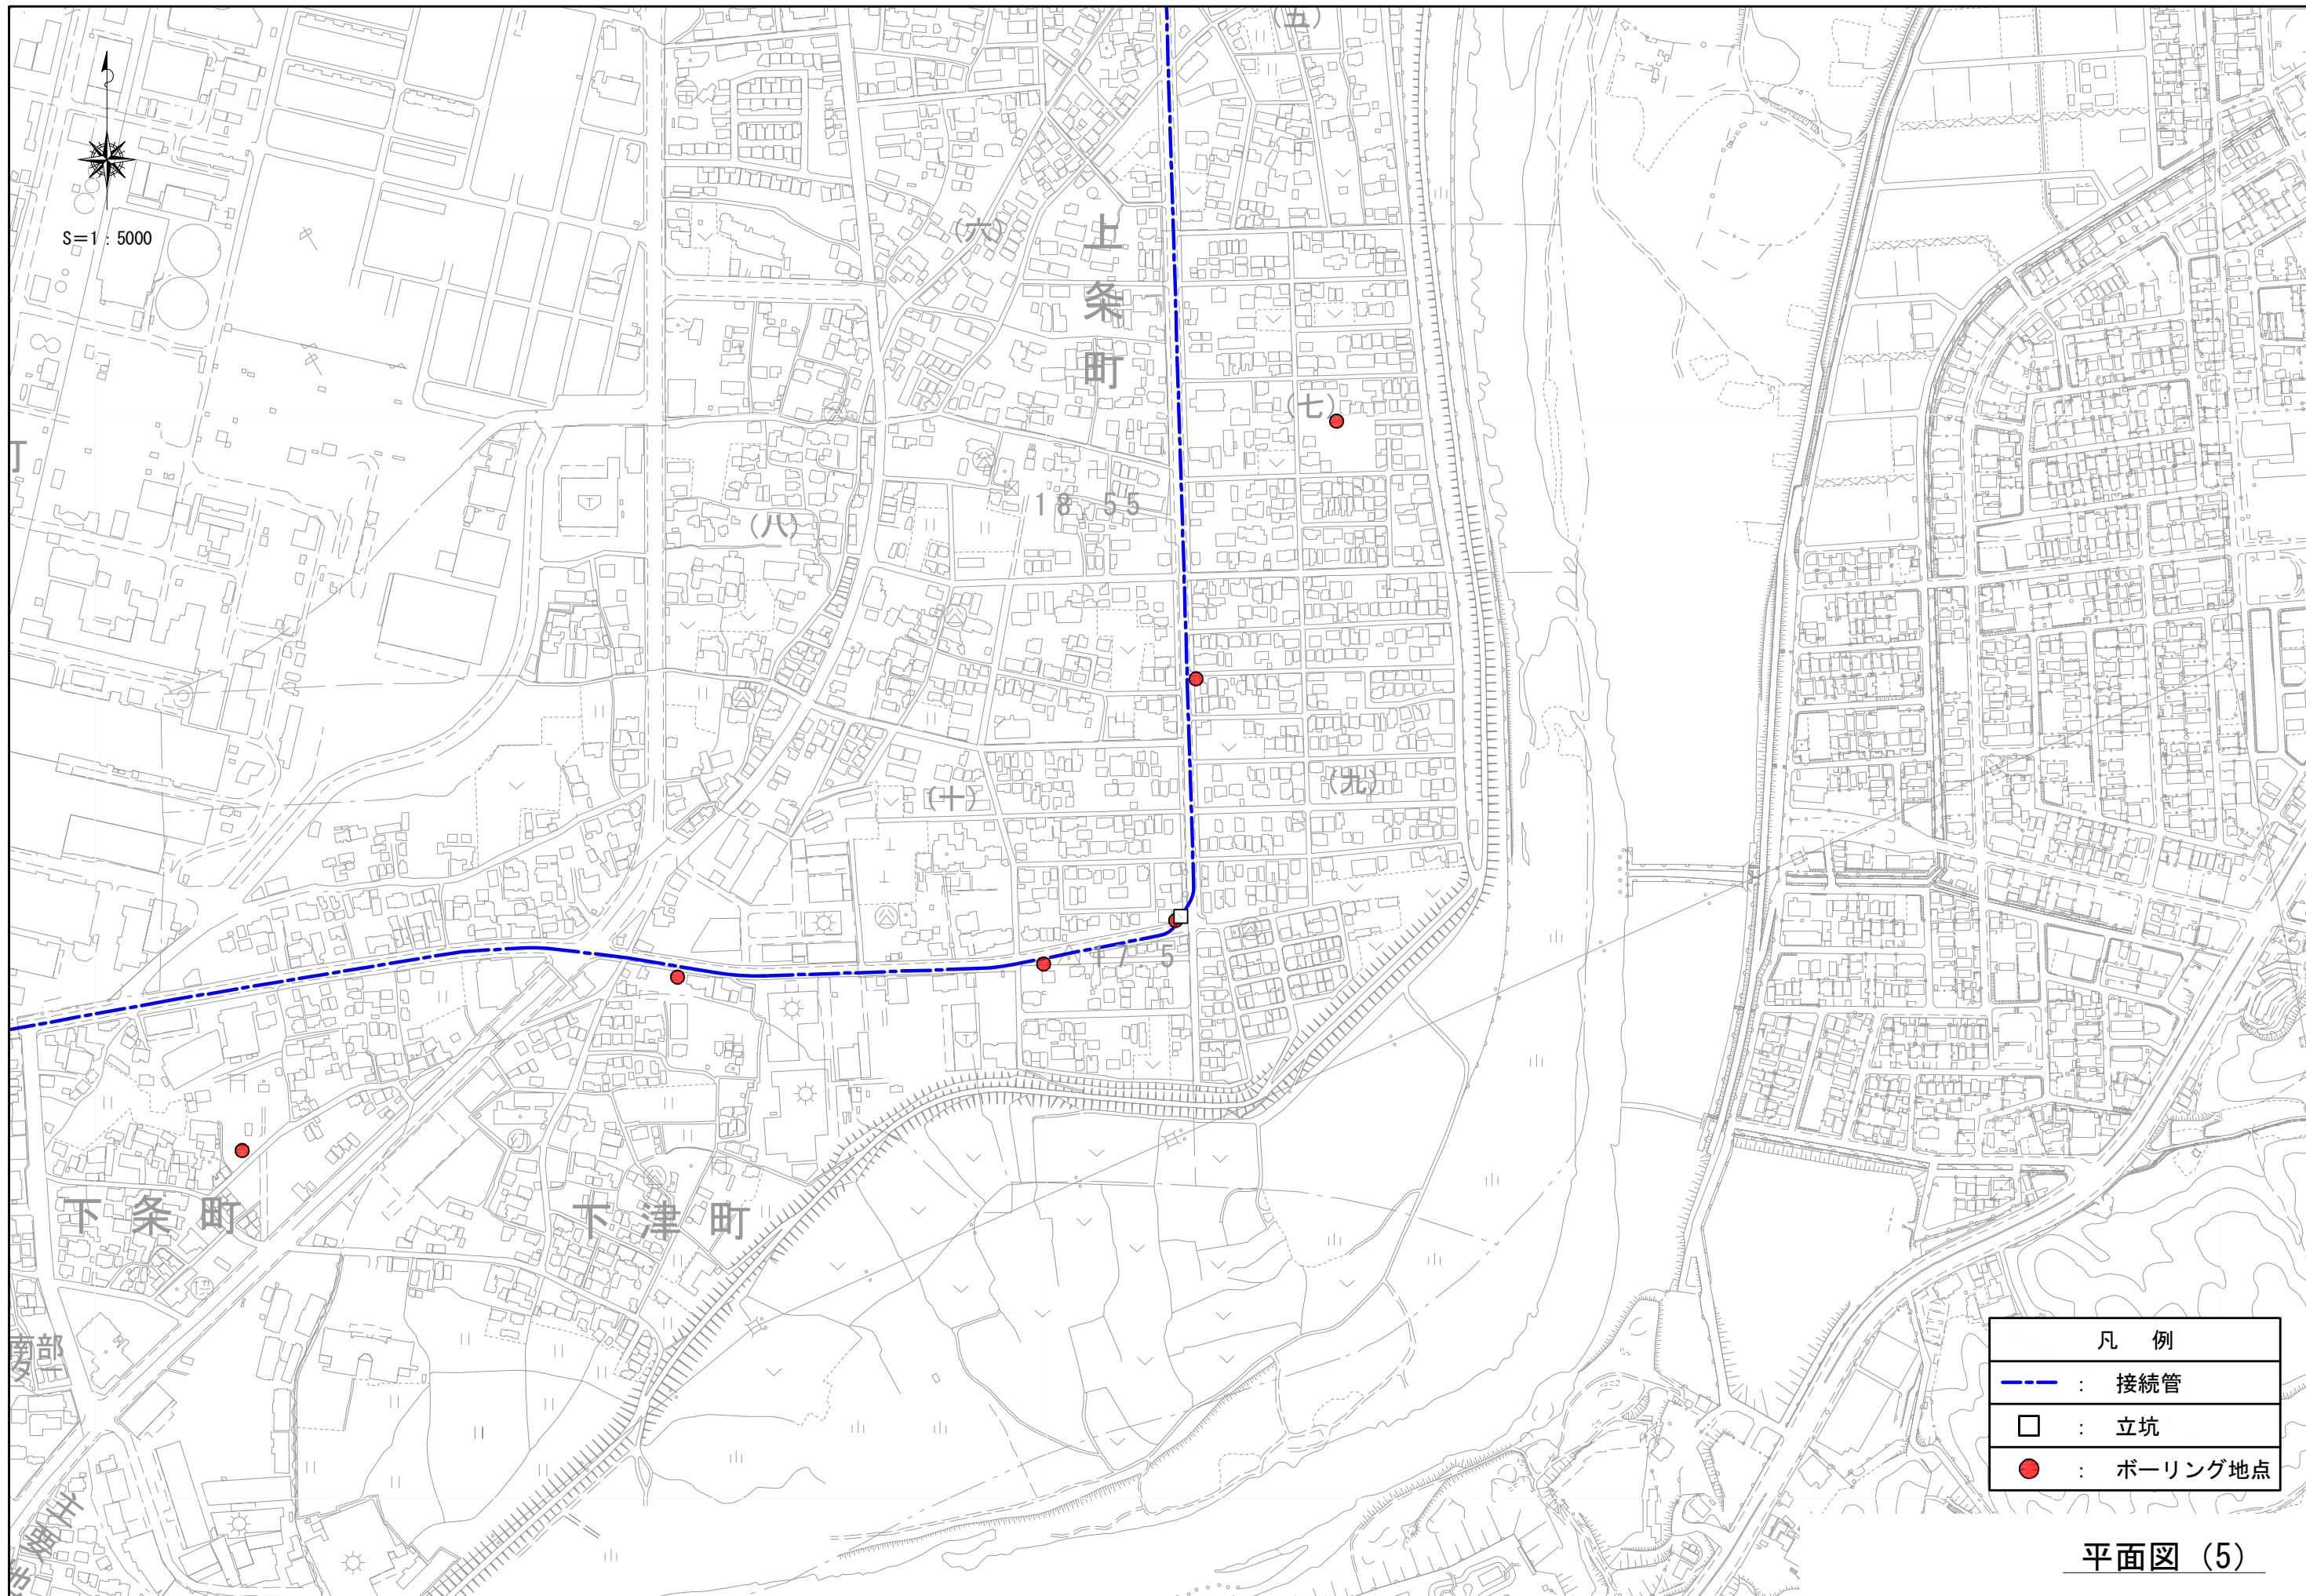

S=1:5000


上条町

下条町

下津町

凡例	
— — —	: 接続管
□	: 立坑
●	: ボーリング地点

平面図 (5)

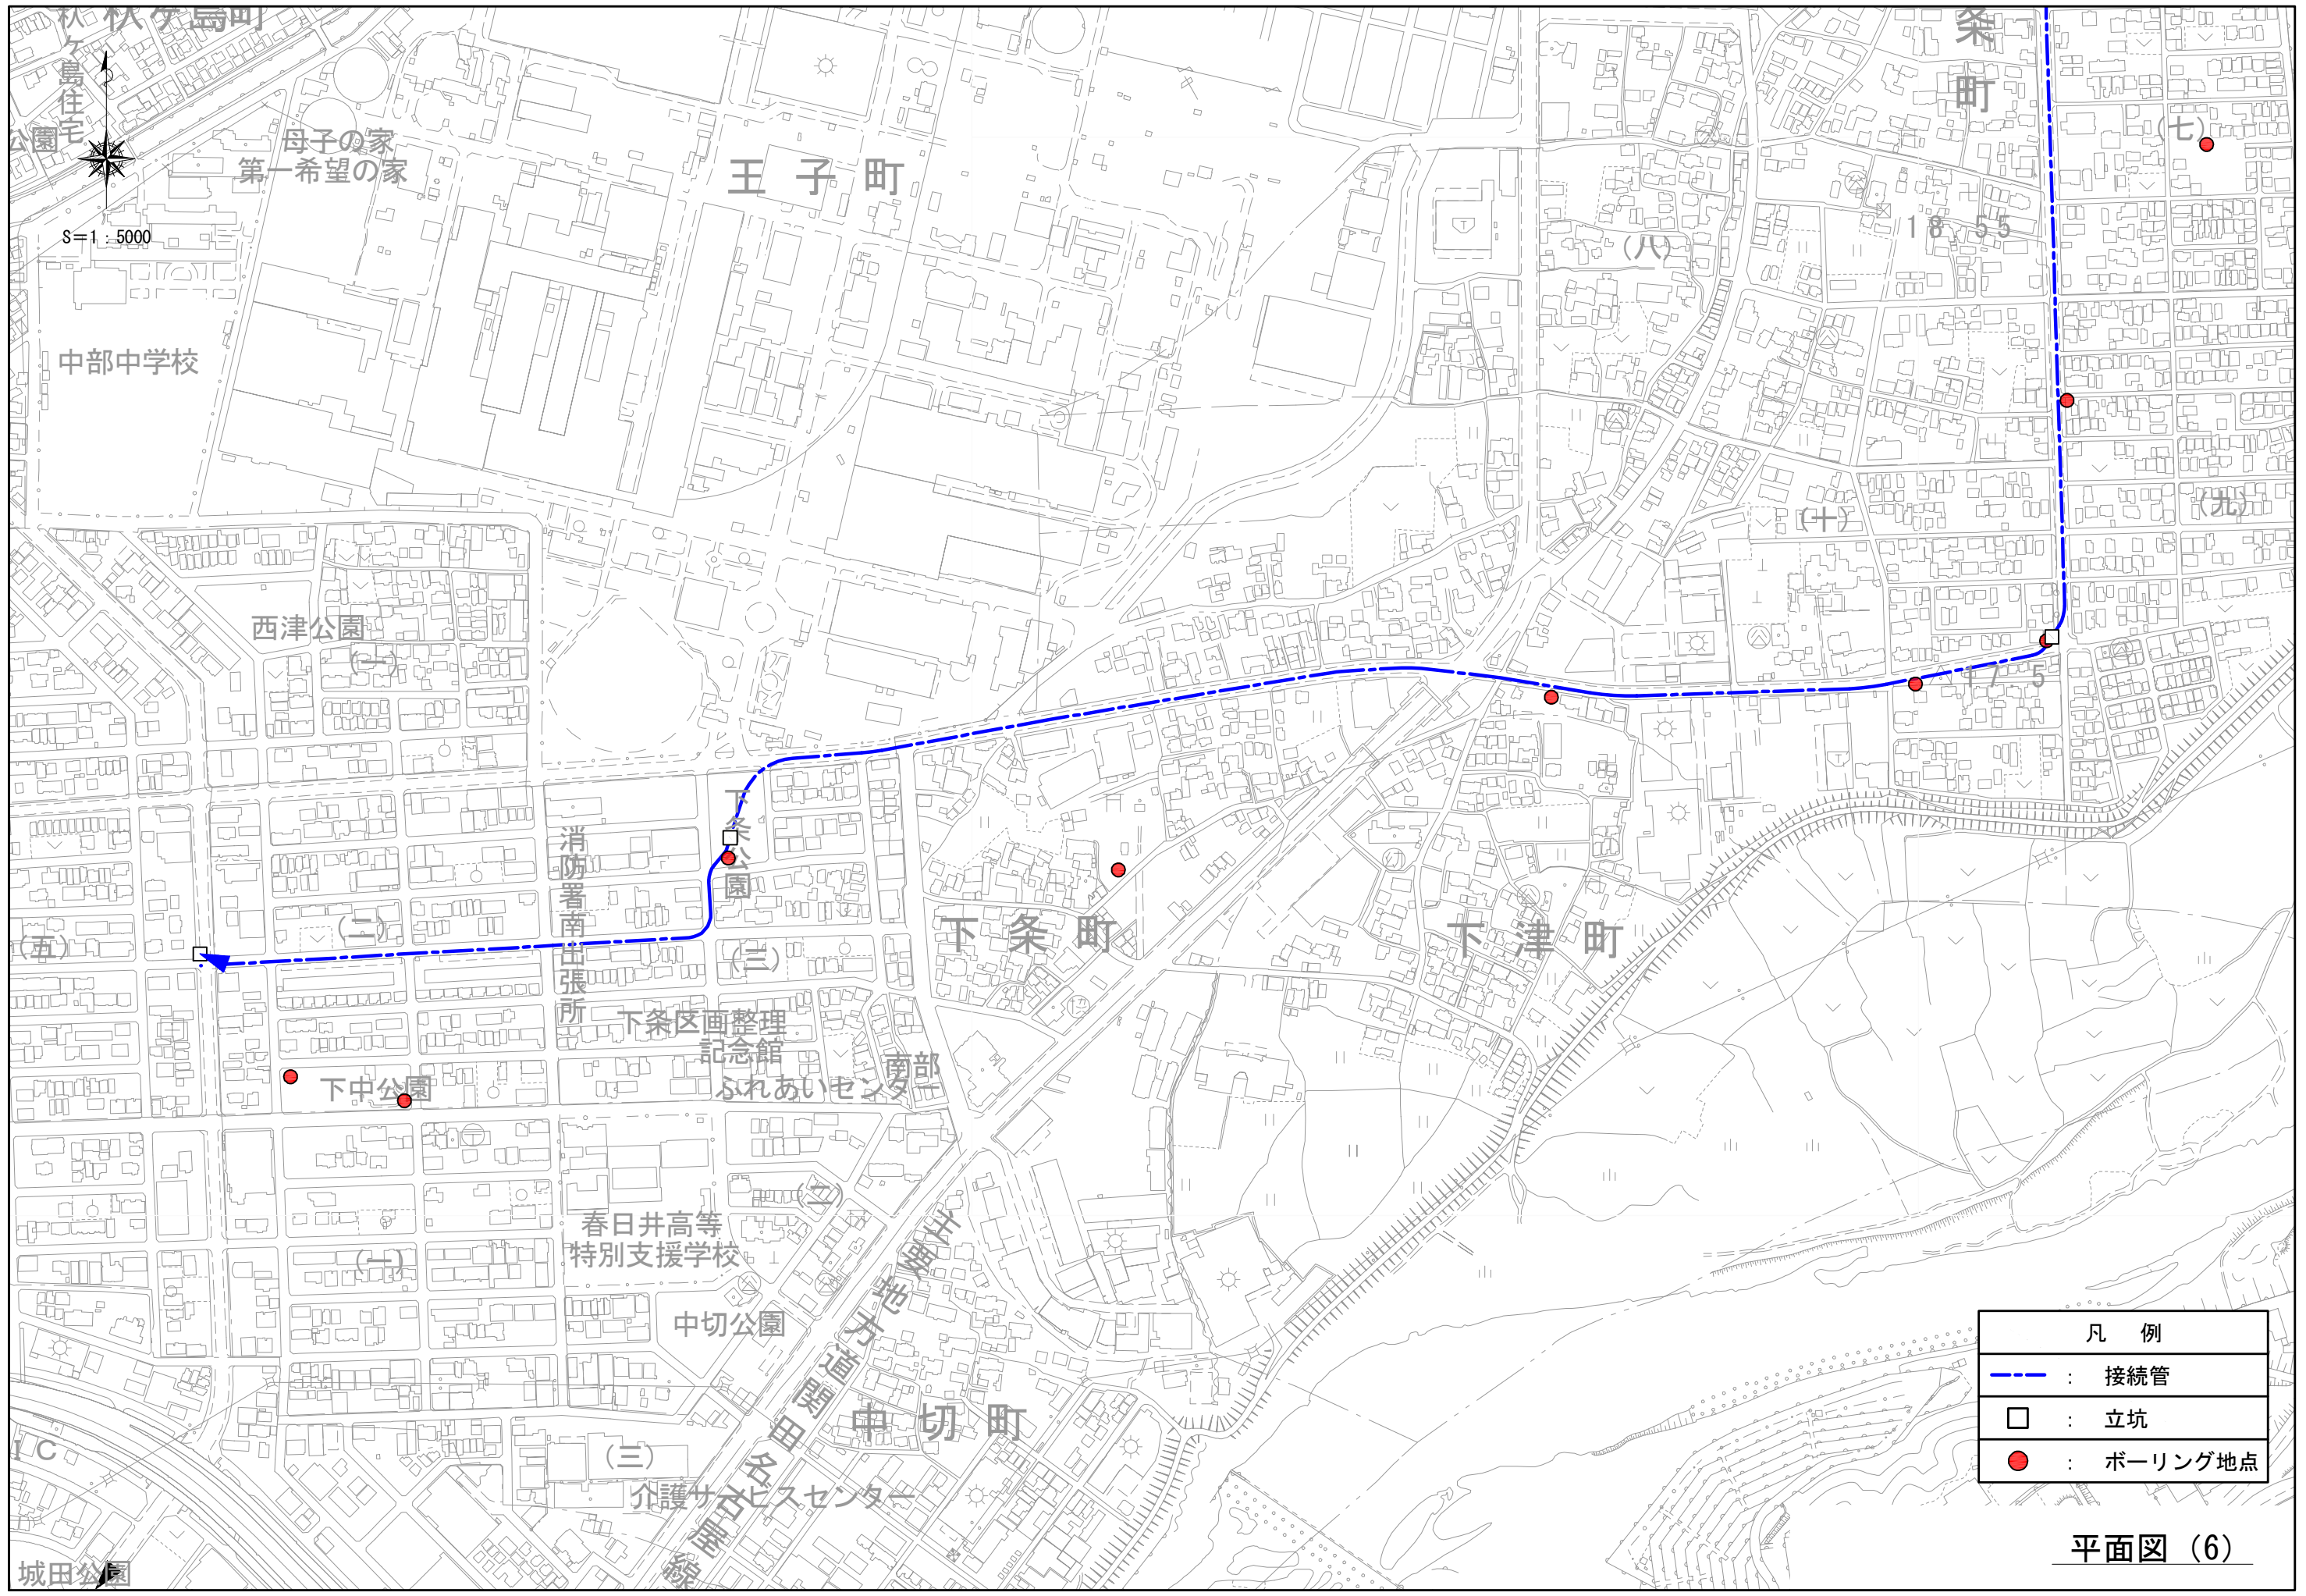

凡 例	
— — —	: 接続管
□	: 立坑
●	: ボーリング地点

平面図 (6)