
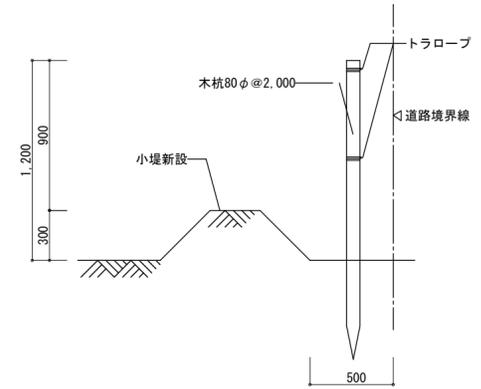


資料 8 (修正版) 前並調理場外 1 施設解体工事整地計画図

※側溝①②は西部地区新調理場整備工事においても残置する必要あり

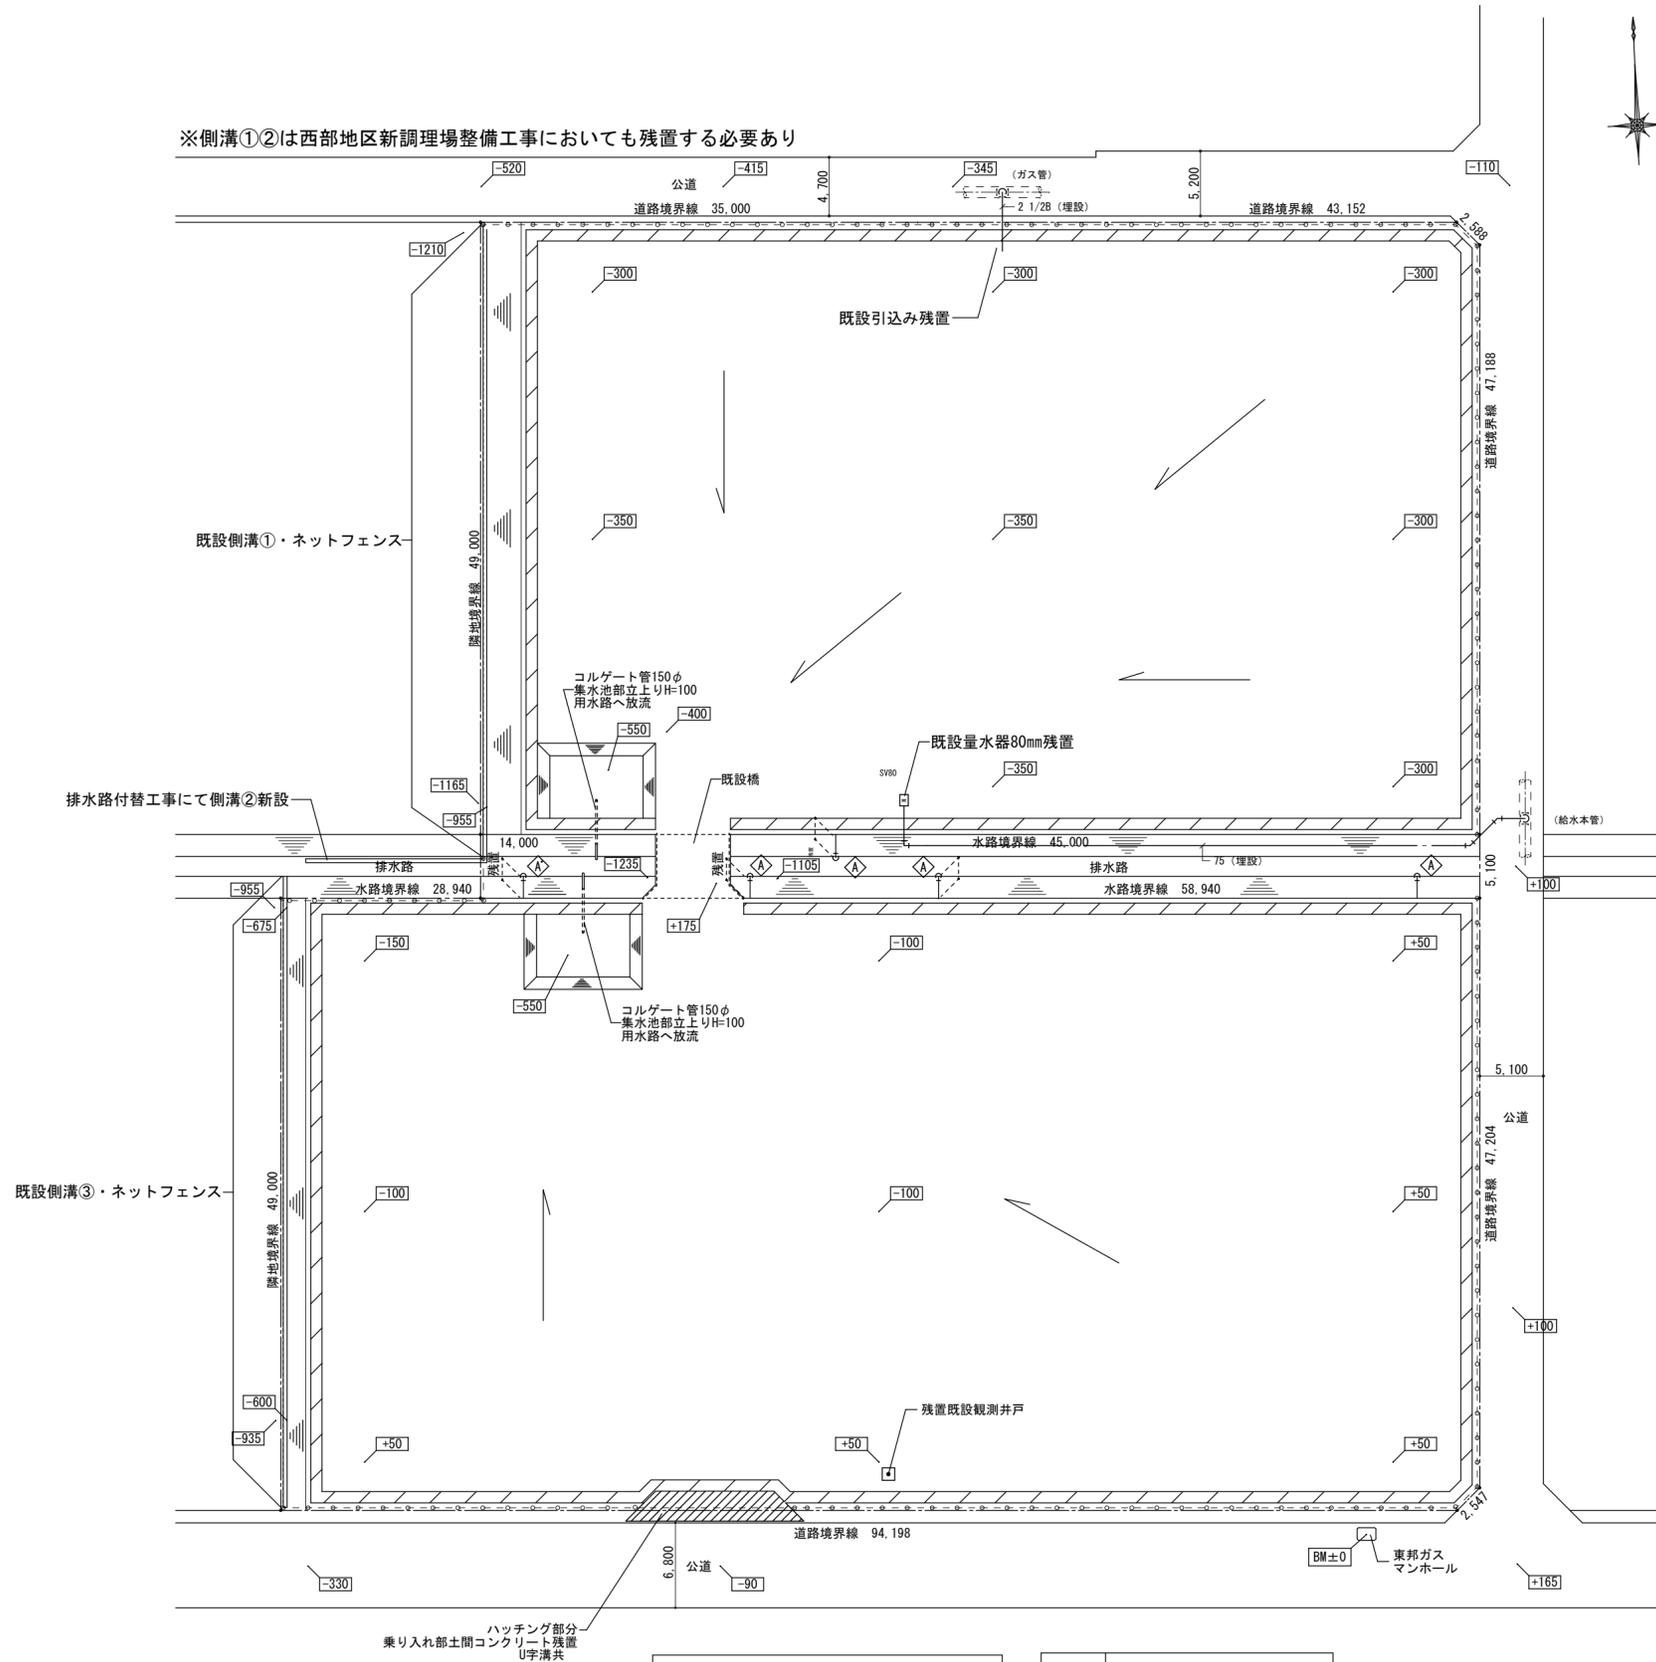

トラロープ張り詳細図 1/30

- +00 BMからの高さを示す
- 敷地外周トラロープ張り  
木杭φ80×1,200@2,000
- 小堤新設

整地計画図 1/400

A 用水路部分の配管は残置