

1. 再整備方針の概要

(1) 中間（案）に対する主な市民意見と対応


| 主な市民意見 | 対応 |
|--------------------|----------------------------------|
| 一般車送迎スペースの拡大 | 一般車スペースと一時駐車場の設置 |
| バスやタクシーなどの乗り換えしやすさ | バスの乗車と降車を集約 エレベーターやエスカレーターの設置 |
| 活気のある地下道 | 地下道の美装化 イベントに対応した設備 |

(2) 基本的な考え方


- ・大きなレイアウト変更は行わない
- ・北口駐輪場やふれあい公園は現位置で建替え
- ・西側（徳洲会病院方面）へ歩行者動線の確保



2. 修正レイアウト（案）

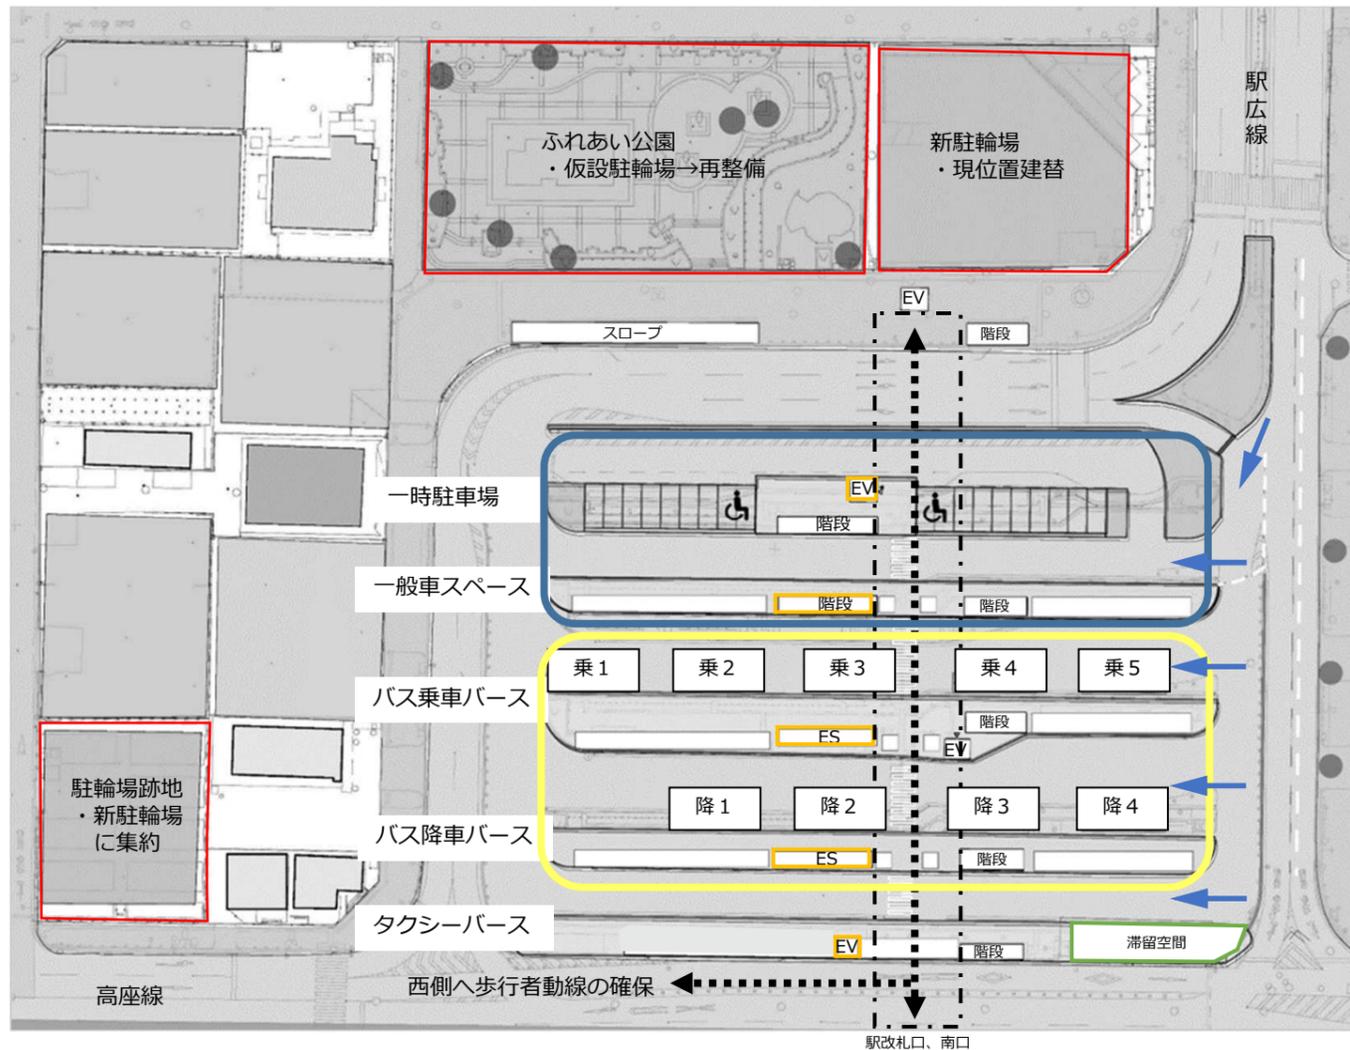

3. イメージ図等

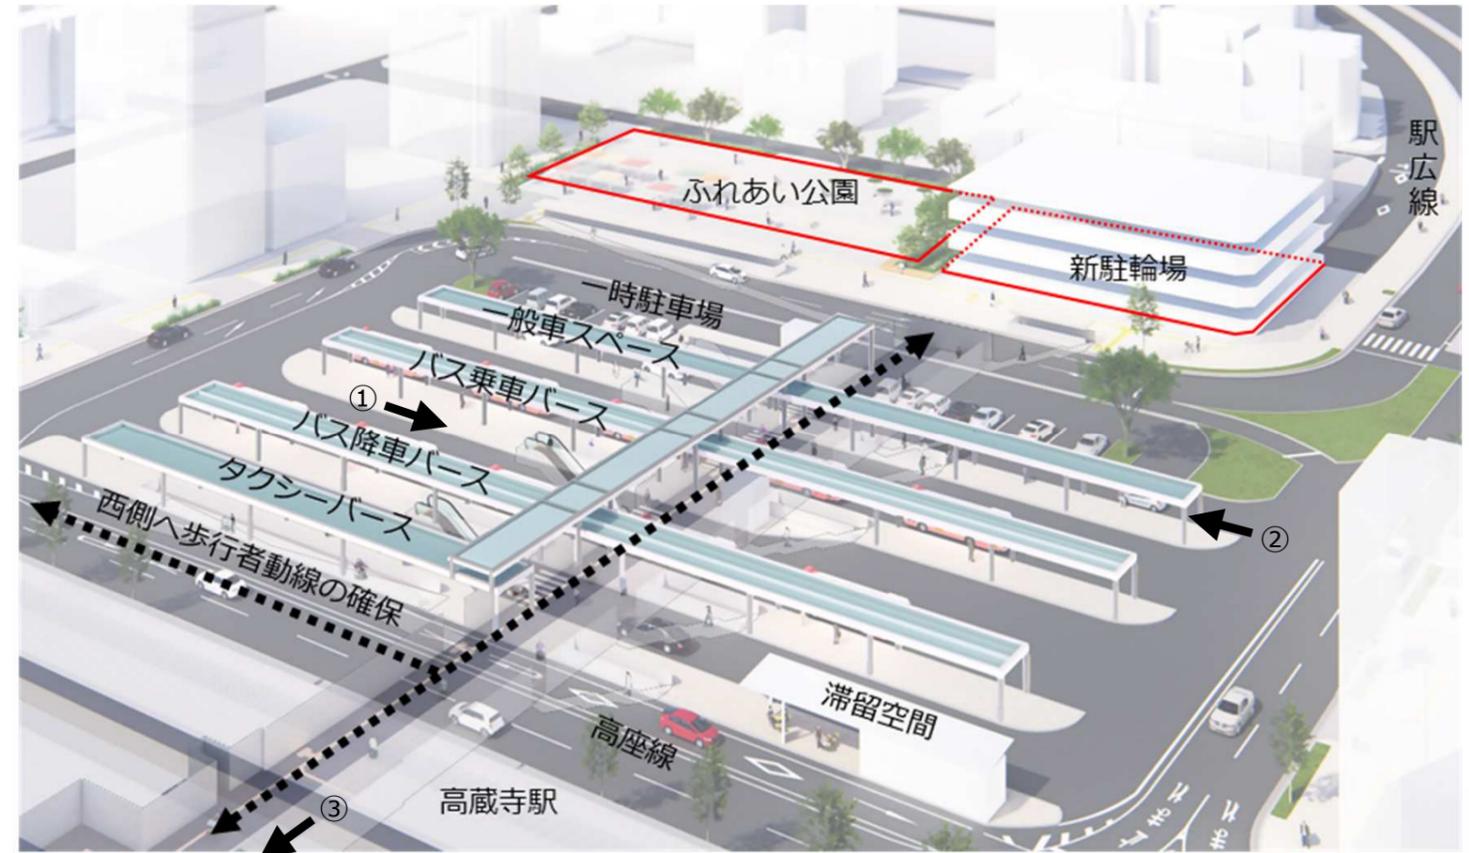

駅前広場全景



① バス乗車バス

② 一般車スペース

③ 地下道

4. 事業スケジュール（案）

| 西暦(和暦) | 2024(R6) | 2025(R7) | 2026(R8) | 2027(R9) | 2028(R10) |
|--------|----------|---------------|----------|----------|-----------|
| 北口駅前広場 | 基本設計 | 実施設計 | 工事 | | |
| ふれあい公園 | 撤去設計 | 撤去工事 仮設駐輪場 | 工事 | | |
| 北口駐輪場 | 撤去設計 | 撤去工事 | 工事 | | |

5. 概算工事費

約40億円