


現況図（島式ホーム・地上駅）

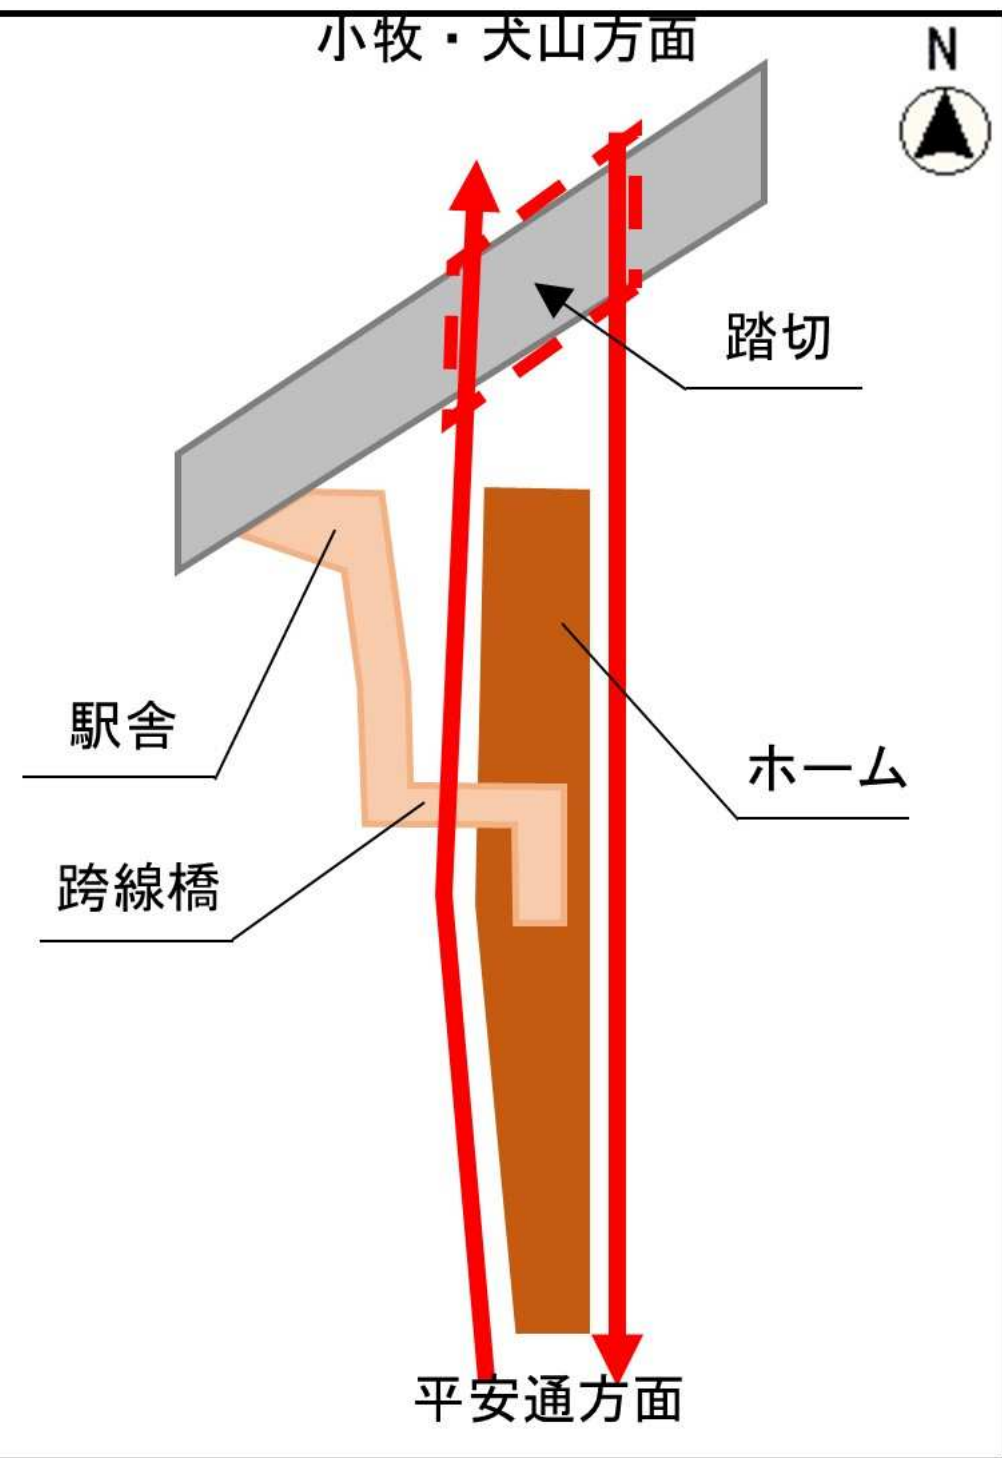

計画図（相対式ホーム・地上駅）

