


資料 6 前並調理場の案内図・配置図



案内図 1/2500

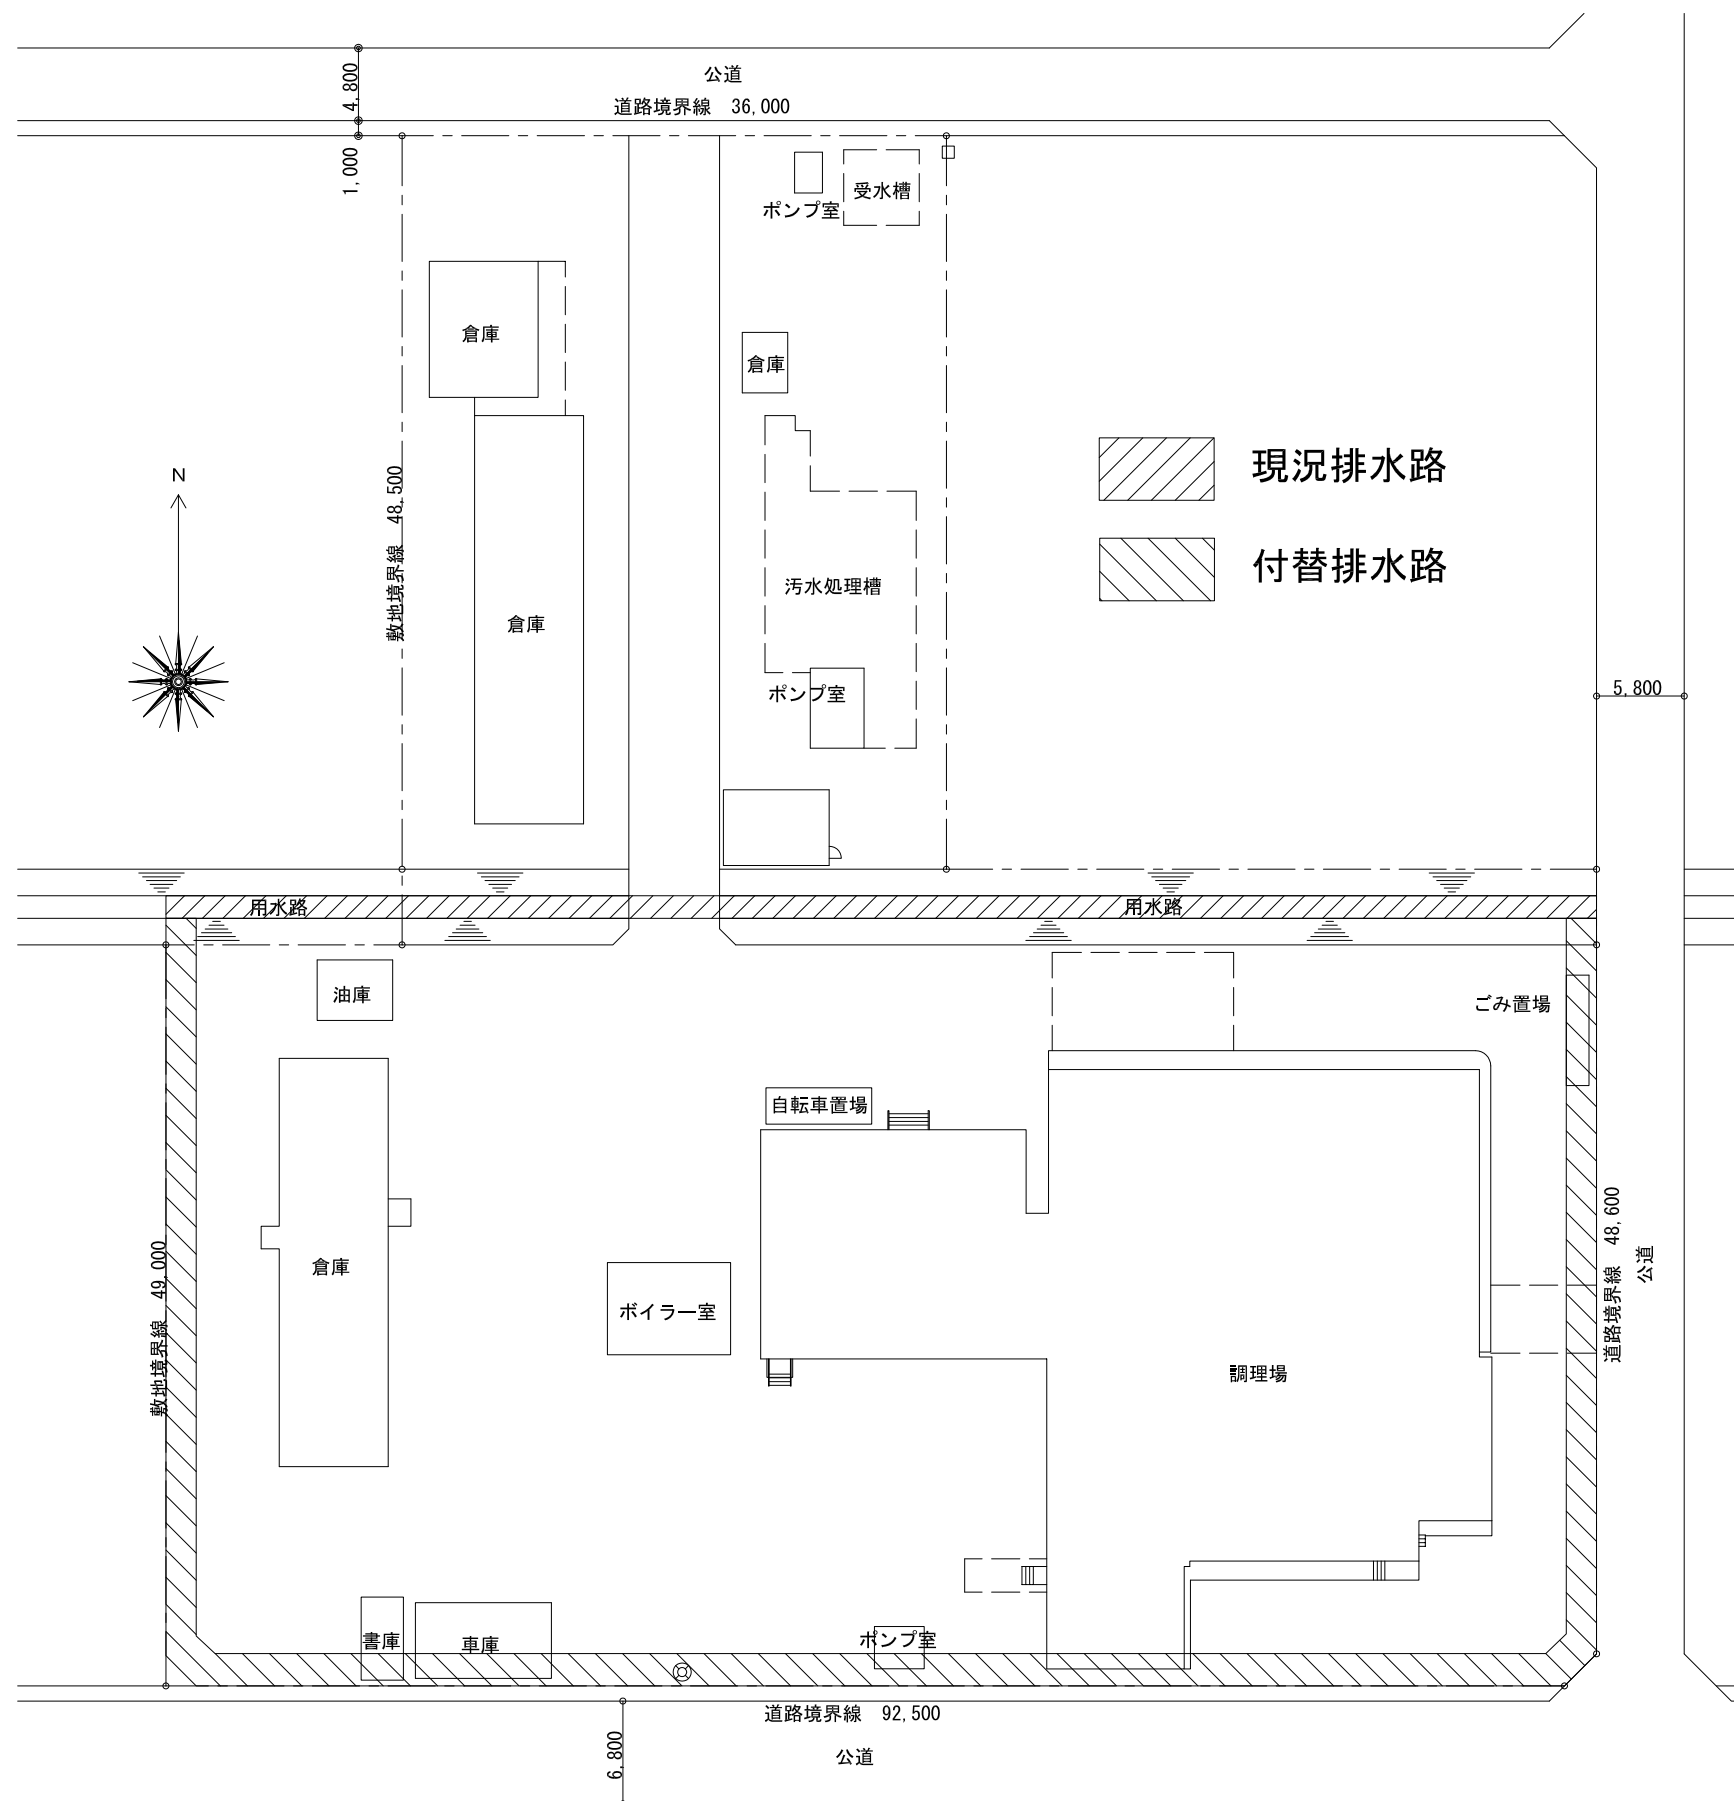

配置図 1/500

前並調理場	
案内図 配置図	1/2500 1/500
春日井市教育委員会事務局	