

地域密着型サービス事業者の指定について

1 地域密着型介護老人福祉施設入所者生活介護の指定について

(1) 指定の対象となる事業者情報

事業者名	社会福祉法人貴令会
事業所名	特別養護老人ホーム たかき苑
事業所所在地	春日井市鷹来町 4923 番地 1
定員	29 人
指定日	令和 7 年 4 月 1 日

(2) 市内地域密着型介護老人福祉施設入所者生活介護事業所数
9 件（令和 7 年 3 月 21 日現在）

2 看護小規模多機能型居宅介護の指定について

(1) 指定の対象となる事業者情報

1	事業者名	社会福祉法人犬山市楽田福祉会
	事業所名	看護多機能事業所くまの郷
	事業所所在地	春日井市西屋町字中新田 22 番 2
	定員	登録定員 29 人 通所利用定員 18 人 宿泊利用定員 9 人
	指定日	令和 7 年 4 月 1 日
2	事業者名	一般社団法人 黒衣
	事業所名	黒衣のかんたき
	事業所所在地	小牧市大草中 111 番地
	定員	登録定員 29 人 通所利用定員 18 人 宿泊利用定員 9 人
	指定日	令和 7 年 4 月 1 日
	所在地市町村長の同意及び指定の条件	あり。ただし協議依頼をした 1 名の利用者に限る。

(2) 市内看護小規模多機能型居宅介護事業所数
0 件（令和 7 年 3 月 21 日現在）

3 他市町村に所在する地域密着型サービス事業所への指定の取り扱いについて

4 春日井市地域密着型サービス施設整備事業者審査委員会における事業者の選定について

特別養護老人ホームたかき苑
①外観（西側）



②外観（東側）



③ 1階多目的室



④ 1階厨房



⑤共同生活室（1階）



⑥サービスステーション



⑦居室



⑧居室内トイレ



⑨機械浴室



⑩浴室



⑪汚物処理室



⑫農園予定地



看護多機能事業所くまの郷

①外観



②居室



③浴室（東側）



④浴室（西側）



⑤WC 2



⑥食堂兼居間



⑦廊下




⑧交流コーナー



(参考様式3)
事業所の平面図 (1階)

変更後

事業所又は施設の名称 特別養護老人ホーム たかき苑

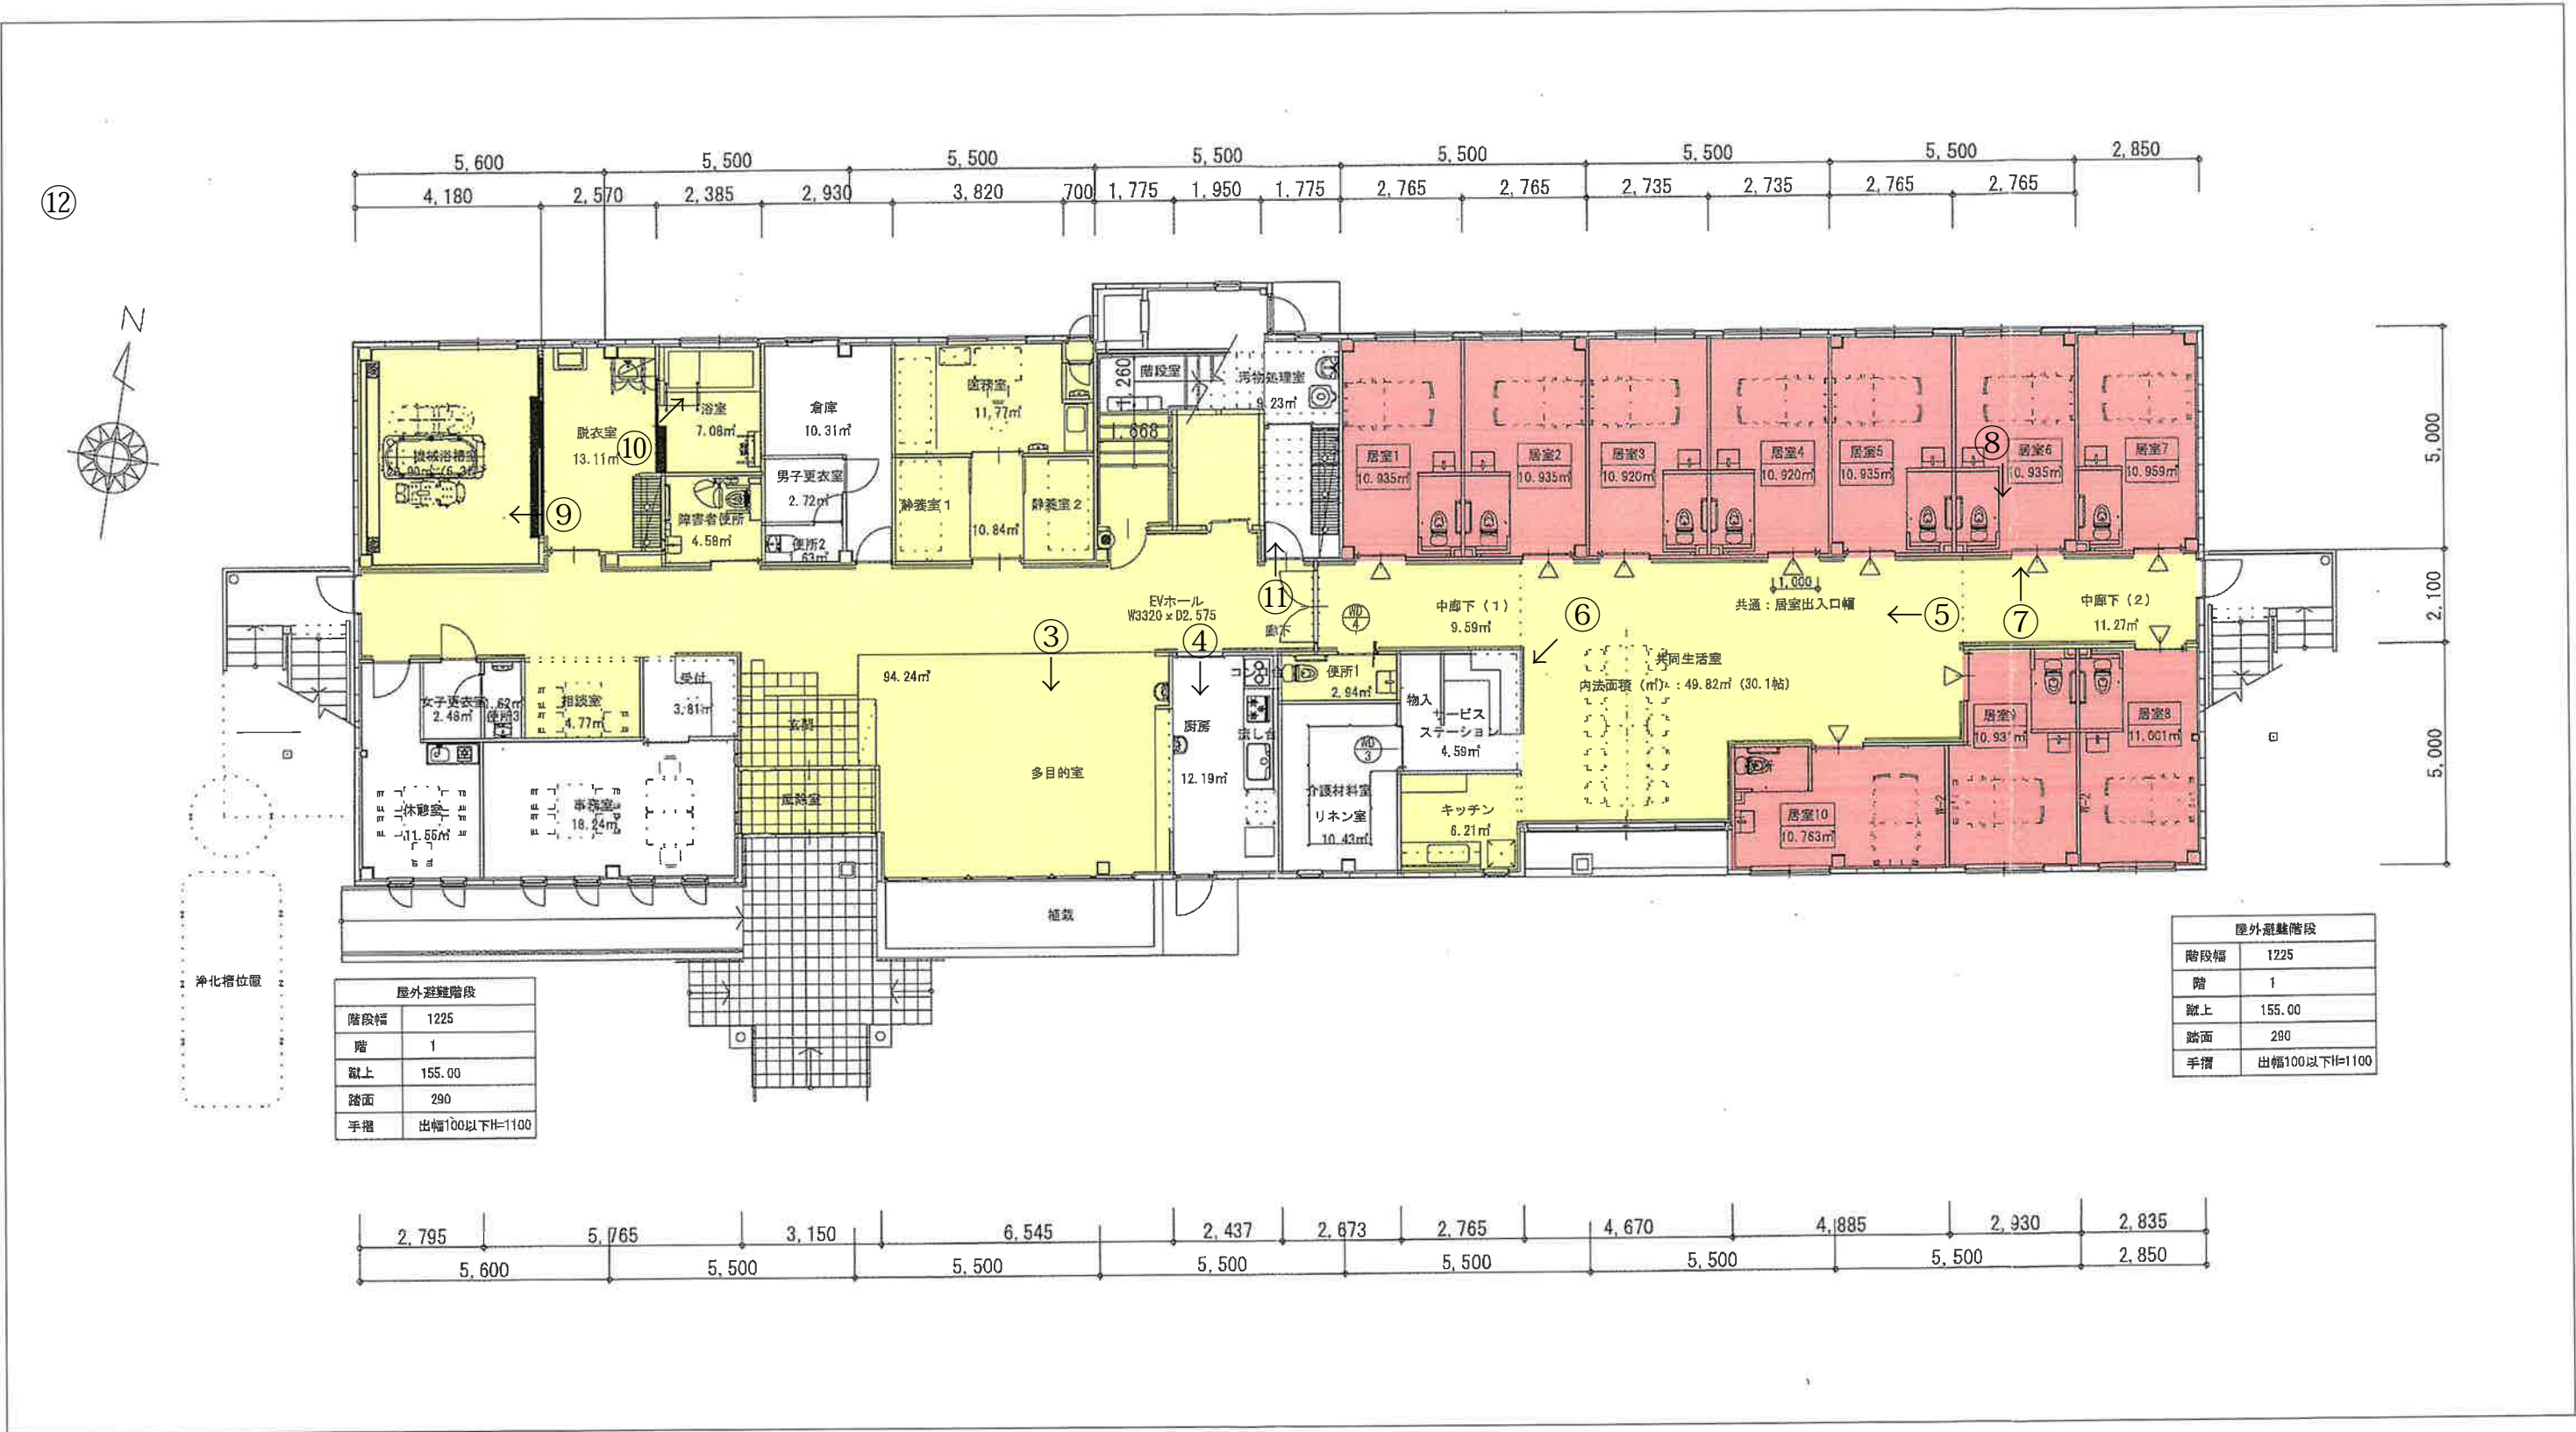


- 備考1 各室の用途及び面積を記載して下さい。
- 2 当該事業の専用部分と他との共用部分を色分けする等使用関係を分かり易く表示して下さい。
- 3 設備及び備品の概要を記載することになっている場合は、本様式の余白部分に当該サービスの提供を行うために整備する備品等の品名及び員数を記載することで差し支えありません。

①②

(参考様式3)
事業所の平面図(2階)

事業所又は施設の名称	特別養護老人ホーム たかき苑
------------	----------------

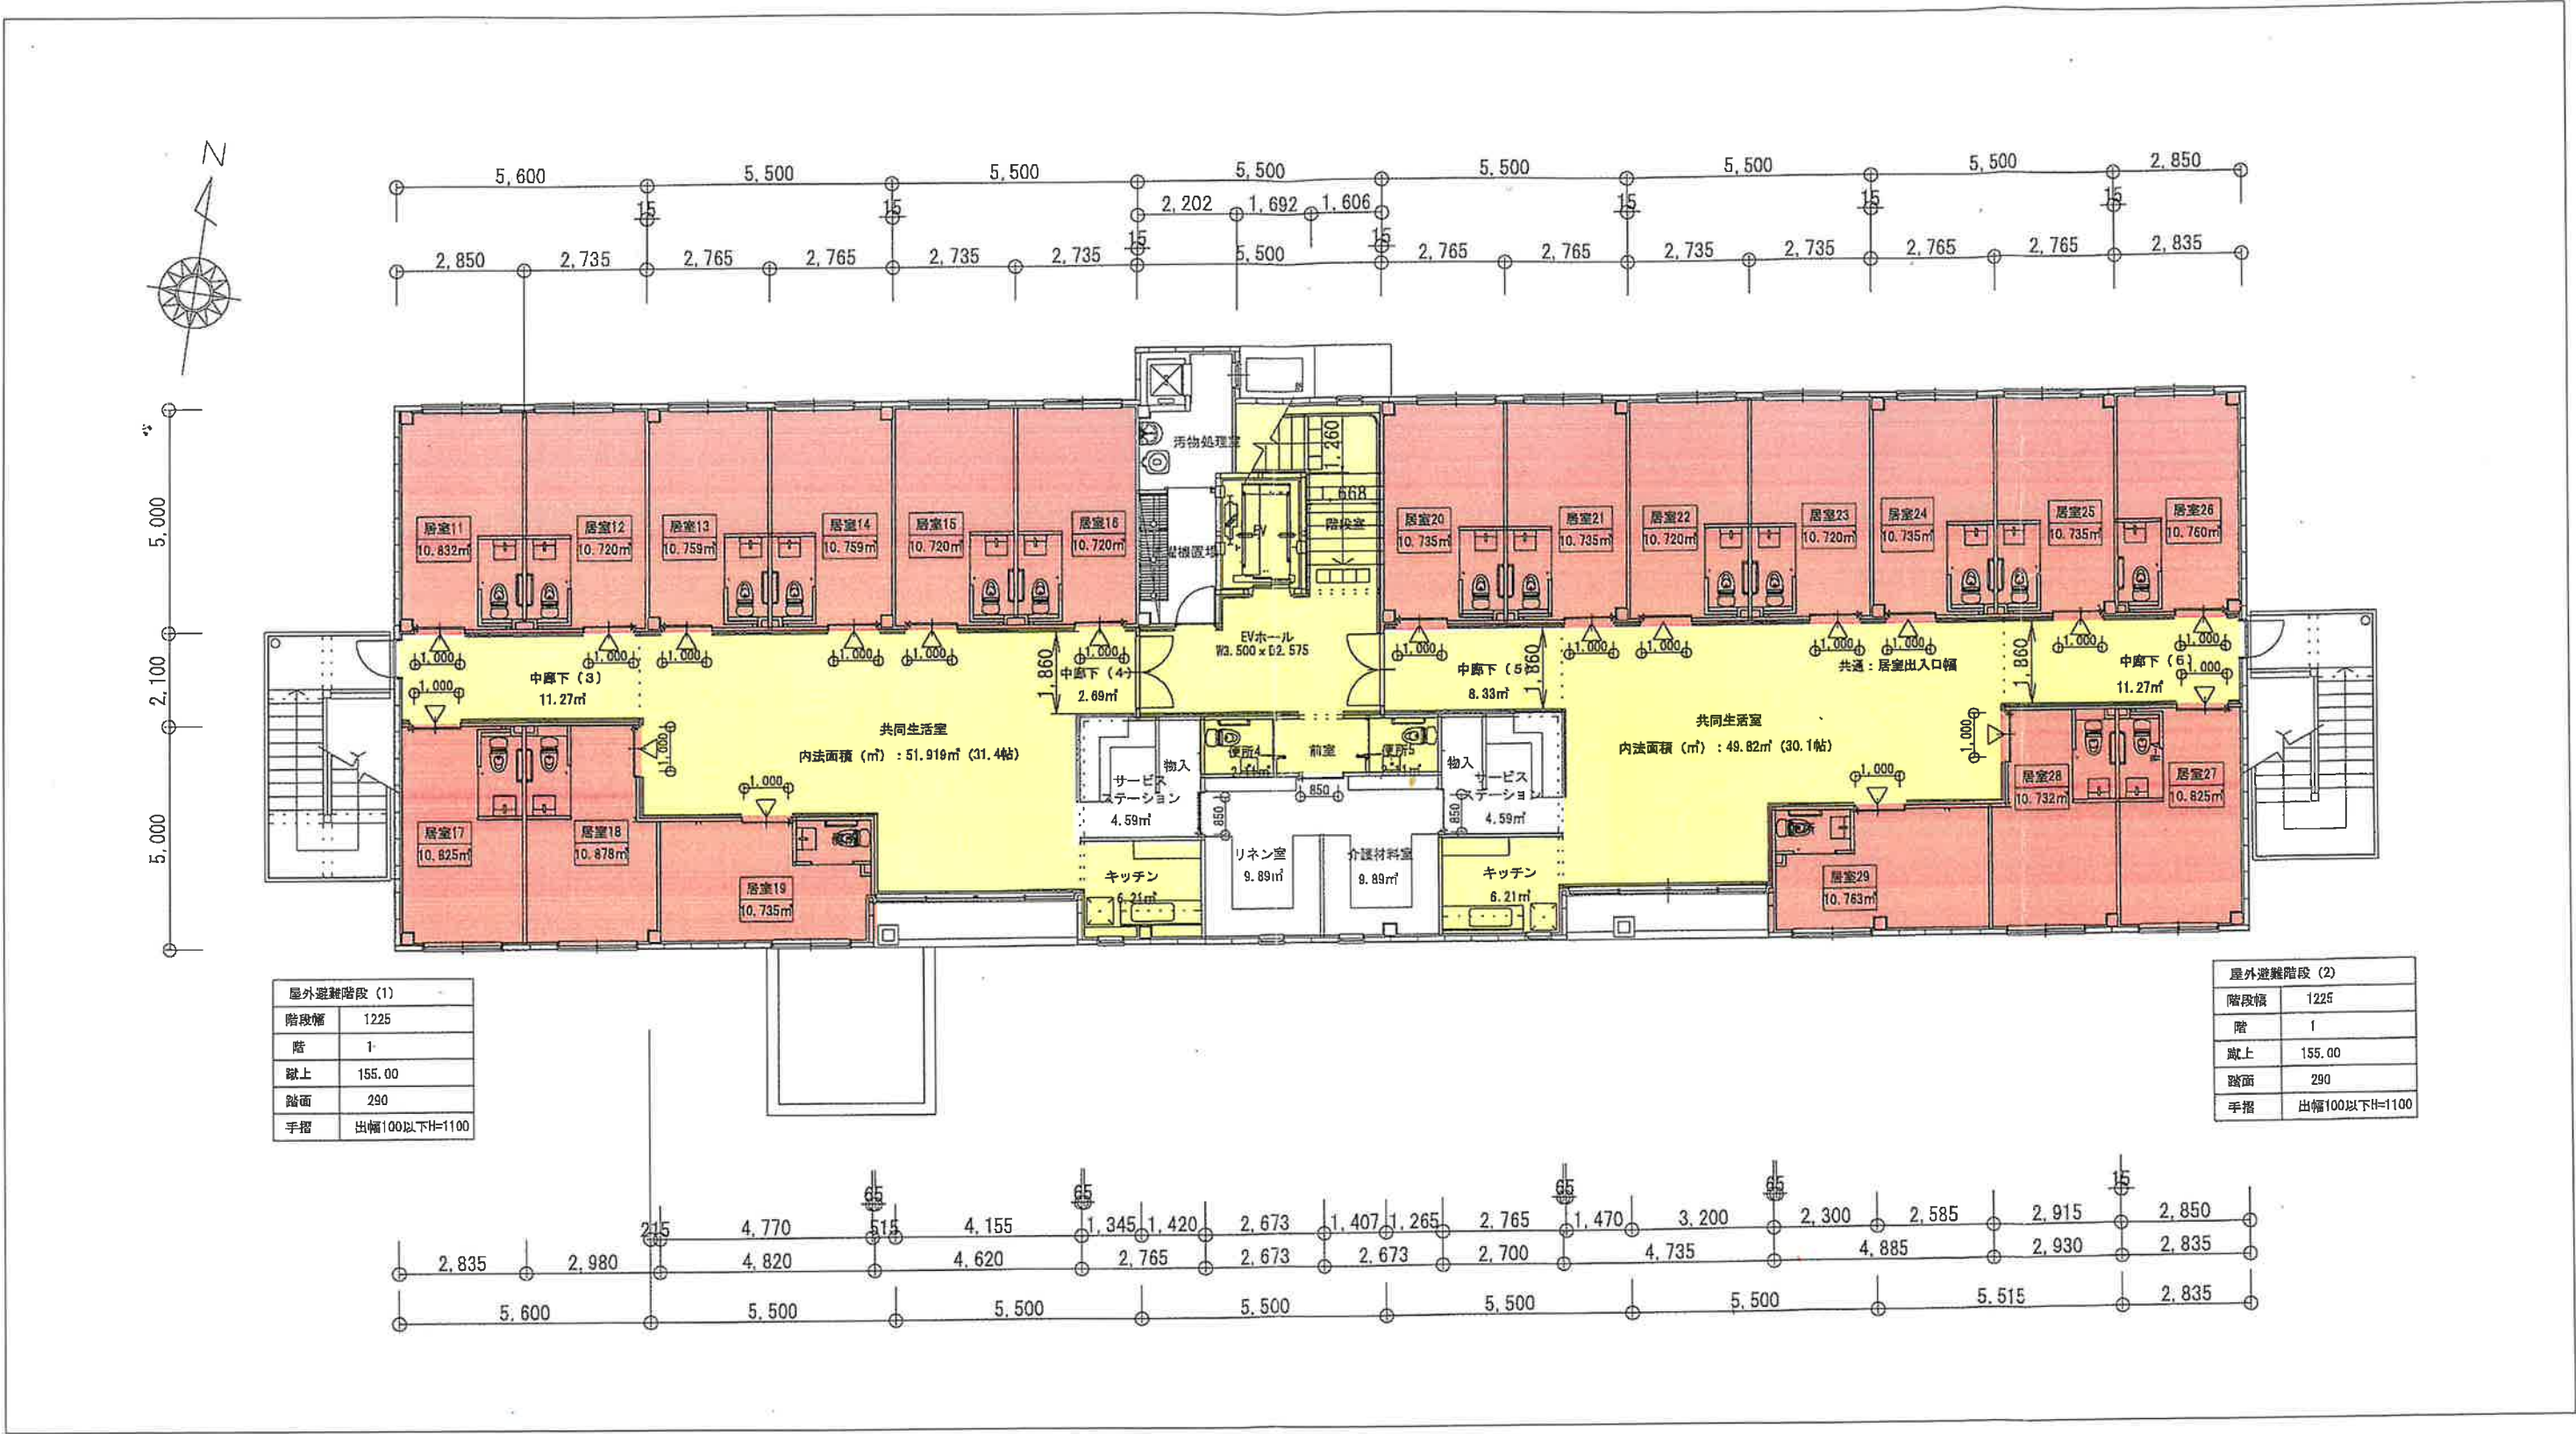

- 備考 1 各室の用途及び面積を記載して下さい。
- 2 当該事業の専用部分と他との共用部分を色分けする等使用関係を分かり易く表示して下さい。
- 3 設備及び備品の概要を記載することになっている場合は、本様式の余白部分に当該サービスの提供を行うために整備する備品等の品名及び員数を記載することで差し支えありません。

図面 2

事業所又は施設の名称：看護多機能事業所くまの郷



駐車場利用計画
(A) 送迎用 2台
(B) 来客用 2台
(C) 訪問看護ステーション用 2台
(D) 従業員用 5台

訪問看護ステーション 面積比率
ステーション 12.07㎡ ÷ 延床面積 347.34㎡ = 0.035 ⇒ 3.5% < 5.0%
○ K

建設場所	春日井市西屋町字中新田22番2
地区・地域	市街化調整区域
敷地面積	722.24㎡
建築面積	361.83㎡ (ポーチ含む)
延床面積	347.34㎡

※居室有効面積は、7.45㎡以上
() 内数値は、有効面積を示す)

※火気使用室はなしとする。

一級建築士事務所 〰〰〰 〰〰〰 一級建築士 〰〰〰

承認	設計	担当	縮尺	工事名称	看護小規模多機能型居宅介護施設 ペアークラブ 新築工事	図面番号
			1/150	図面名称	配置図・平面図	A-12
			設計年月日			
			2024.06.14			

