


位置図

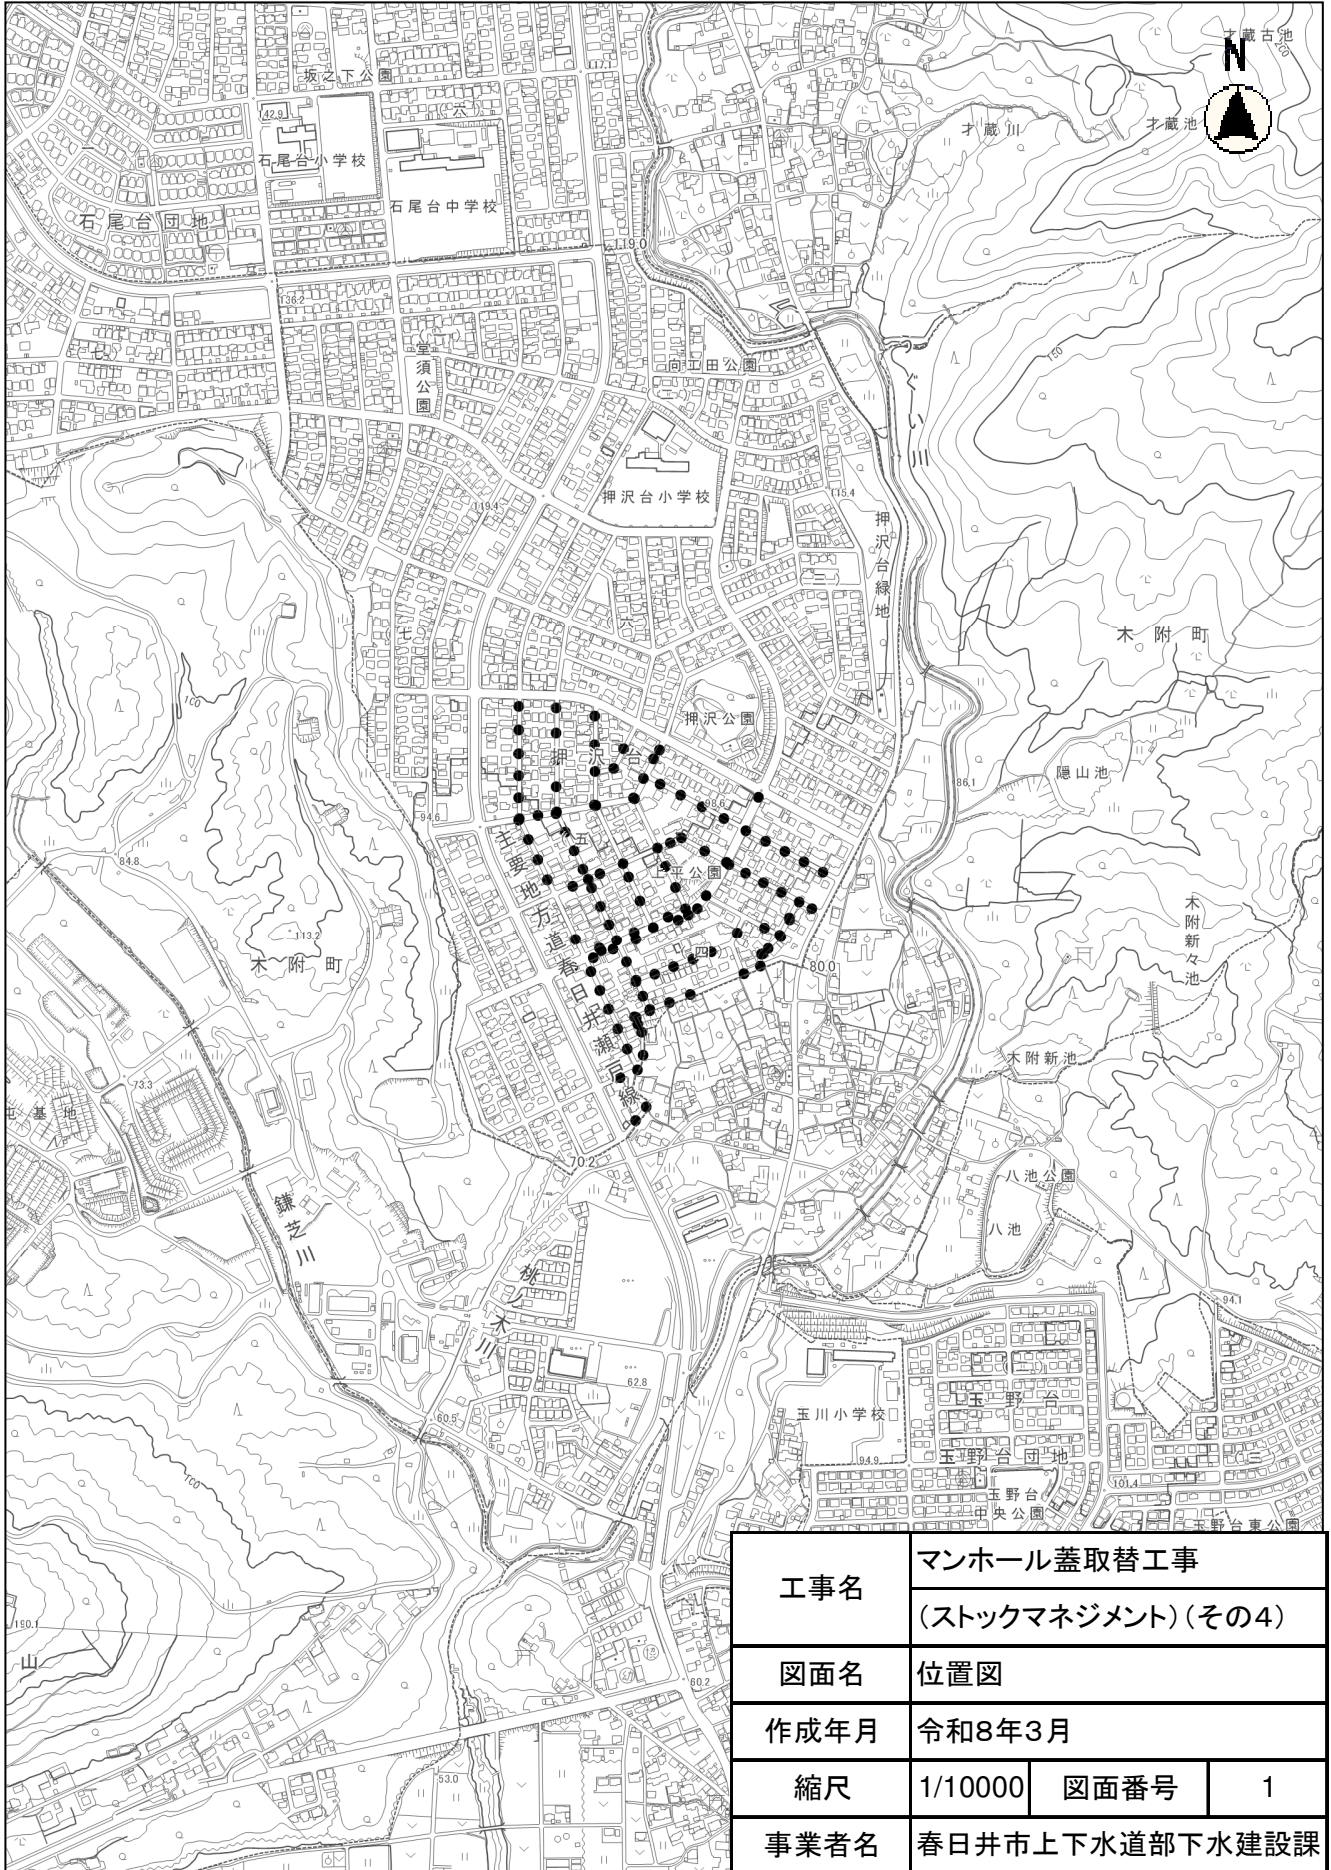

| | | | |
|----------------|-------------------|------|---|
| 工事名 | マンホール蓋取替工事 | | |
| | (ストックマネジメント)(その4) | | |
| 図面名 | 位置図 | | |
| 作成年月 | 令和8年3月 | | |
| 縮尺 | 1/10000 | 図面番号 | 1 |
| | 事業者名 | | |
| 春日井市上下水道部下水建設課 | | | |

