


1. プロジェクトの概要

高蔵寺リ・ニュータウン計画より

- ・高蔵寺ニュータウン及び周辺地区の玄関口として魅力ある顔づくりを推進
- ・駅北口周辺の再編整備、駅南口周辺や地下道空間の改善による駅南北の一体感の向上

2. 令和6年度までの検討

基本設計・平面図（令和7年3月時点）

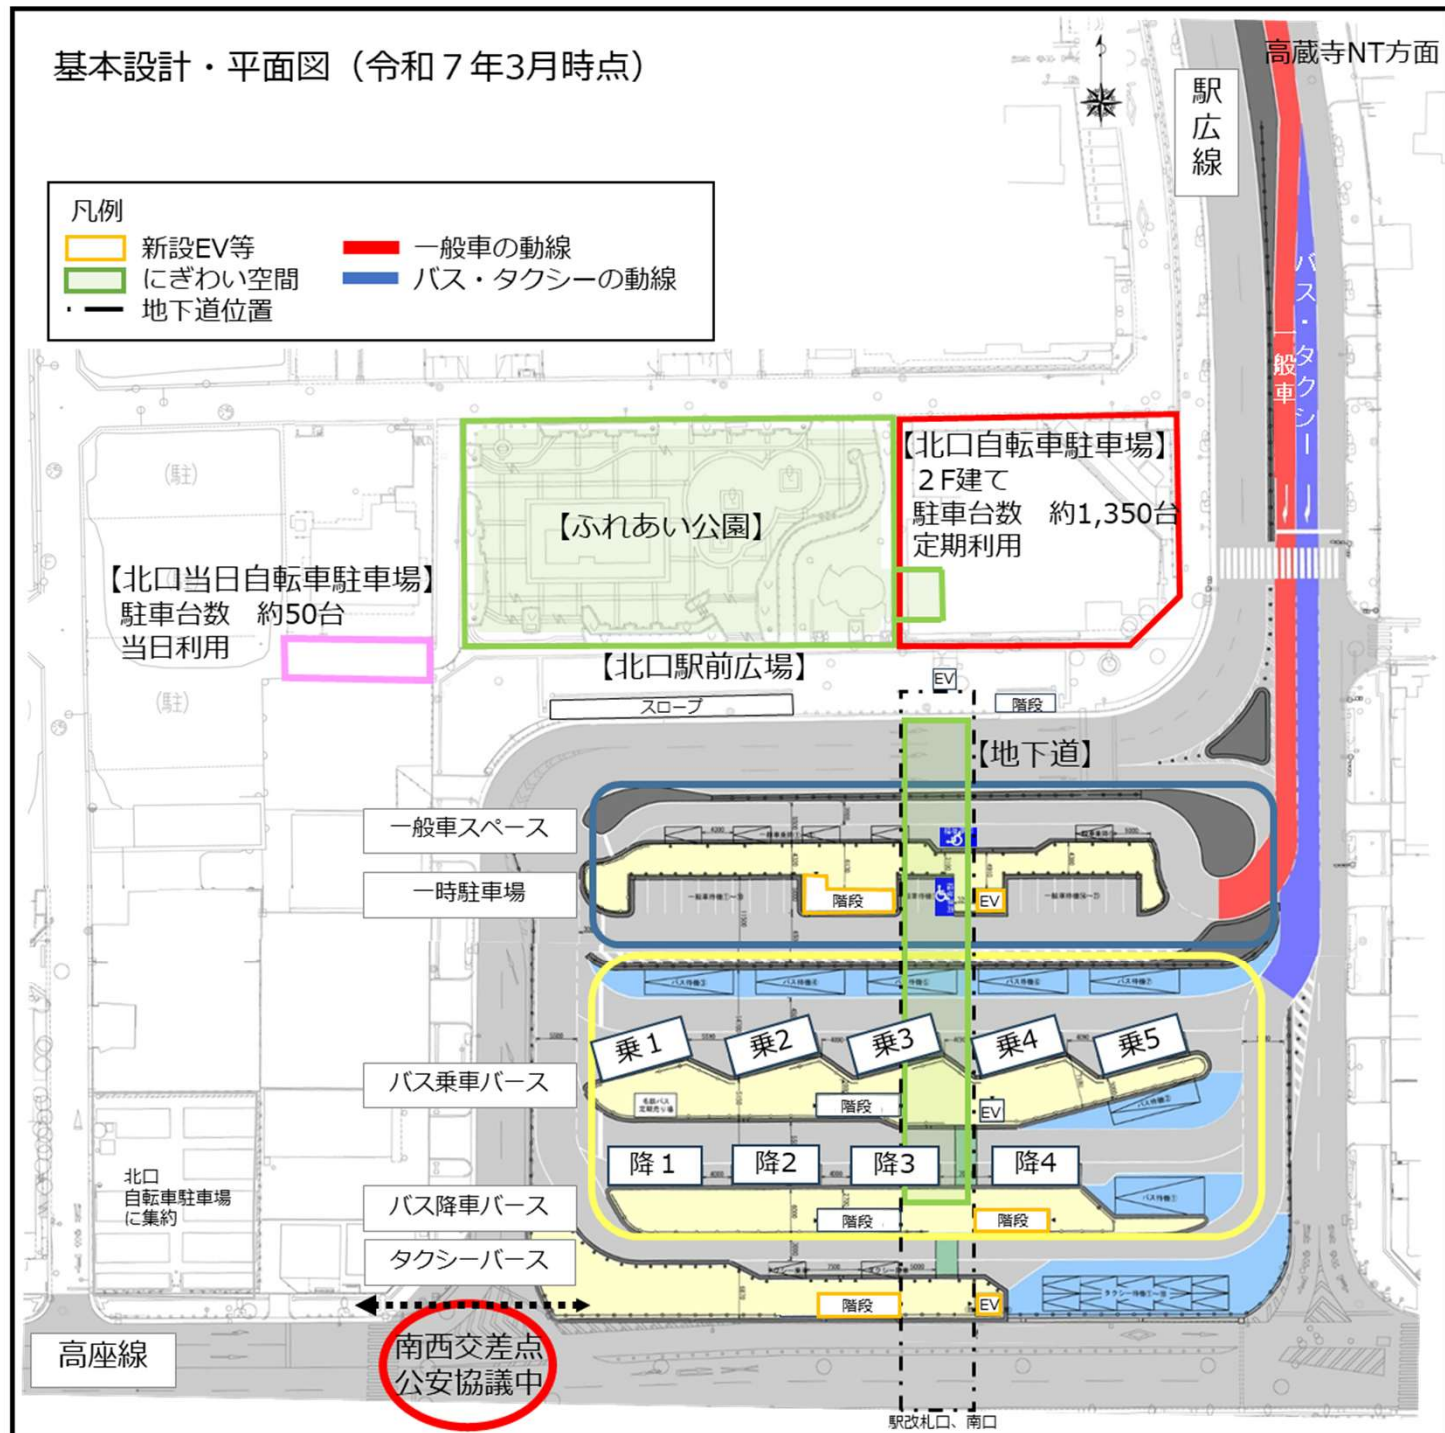

3. 事業スケジュール(案)

西暦 (和暦)	2025(R7)	2026(R8)	2027(R9)	2028(R10)	2029(R11)
北口自転車駐車場	撤去工事 実施設計	工事			
北口駅前広場	実施設計		工事		
ふれあい公園	実施設計				工事