


草刈り範囲:593㎡

市営下原住宅

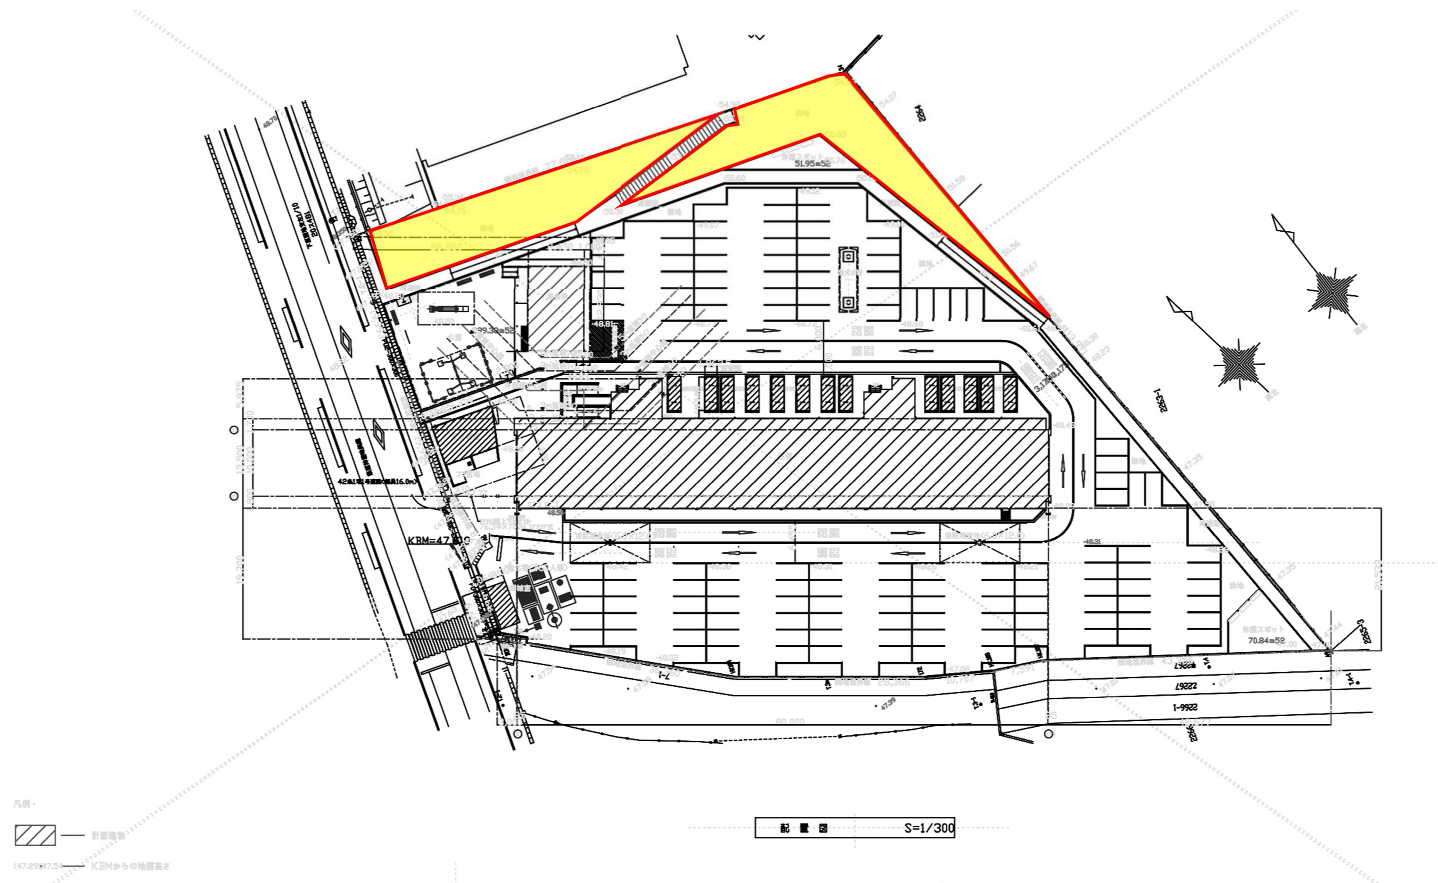

草刈り範囲:712.7㎡

市営下原第2住宅