


位置図 S=1:20,000



工事名	污水人孔耐震補強工事		
図面名	位置図		
作成年月日	令和7年5月		
縮尺	1:20,000 (A3)	図面番号	1
春日井市上下水道部下水建設課			

平面配置図

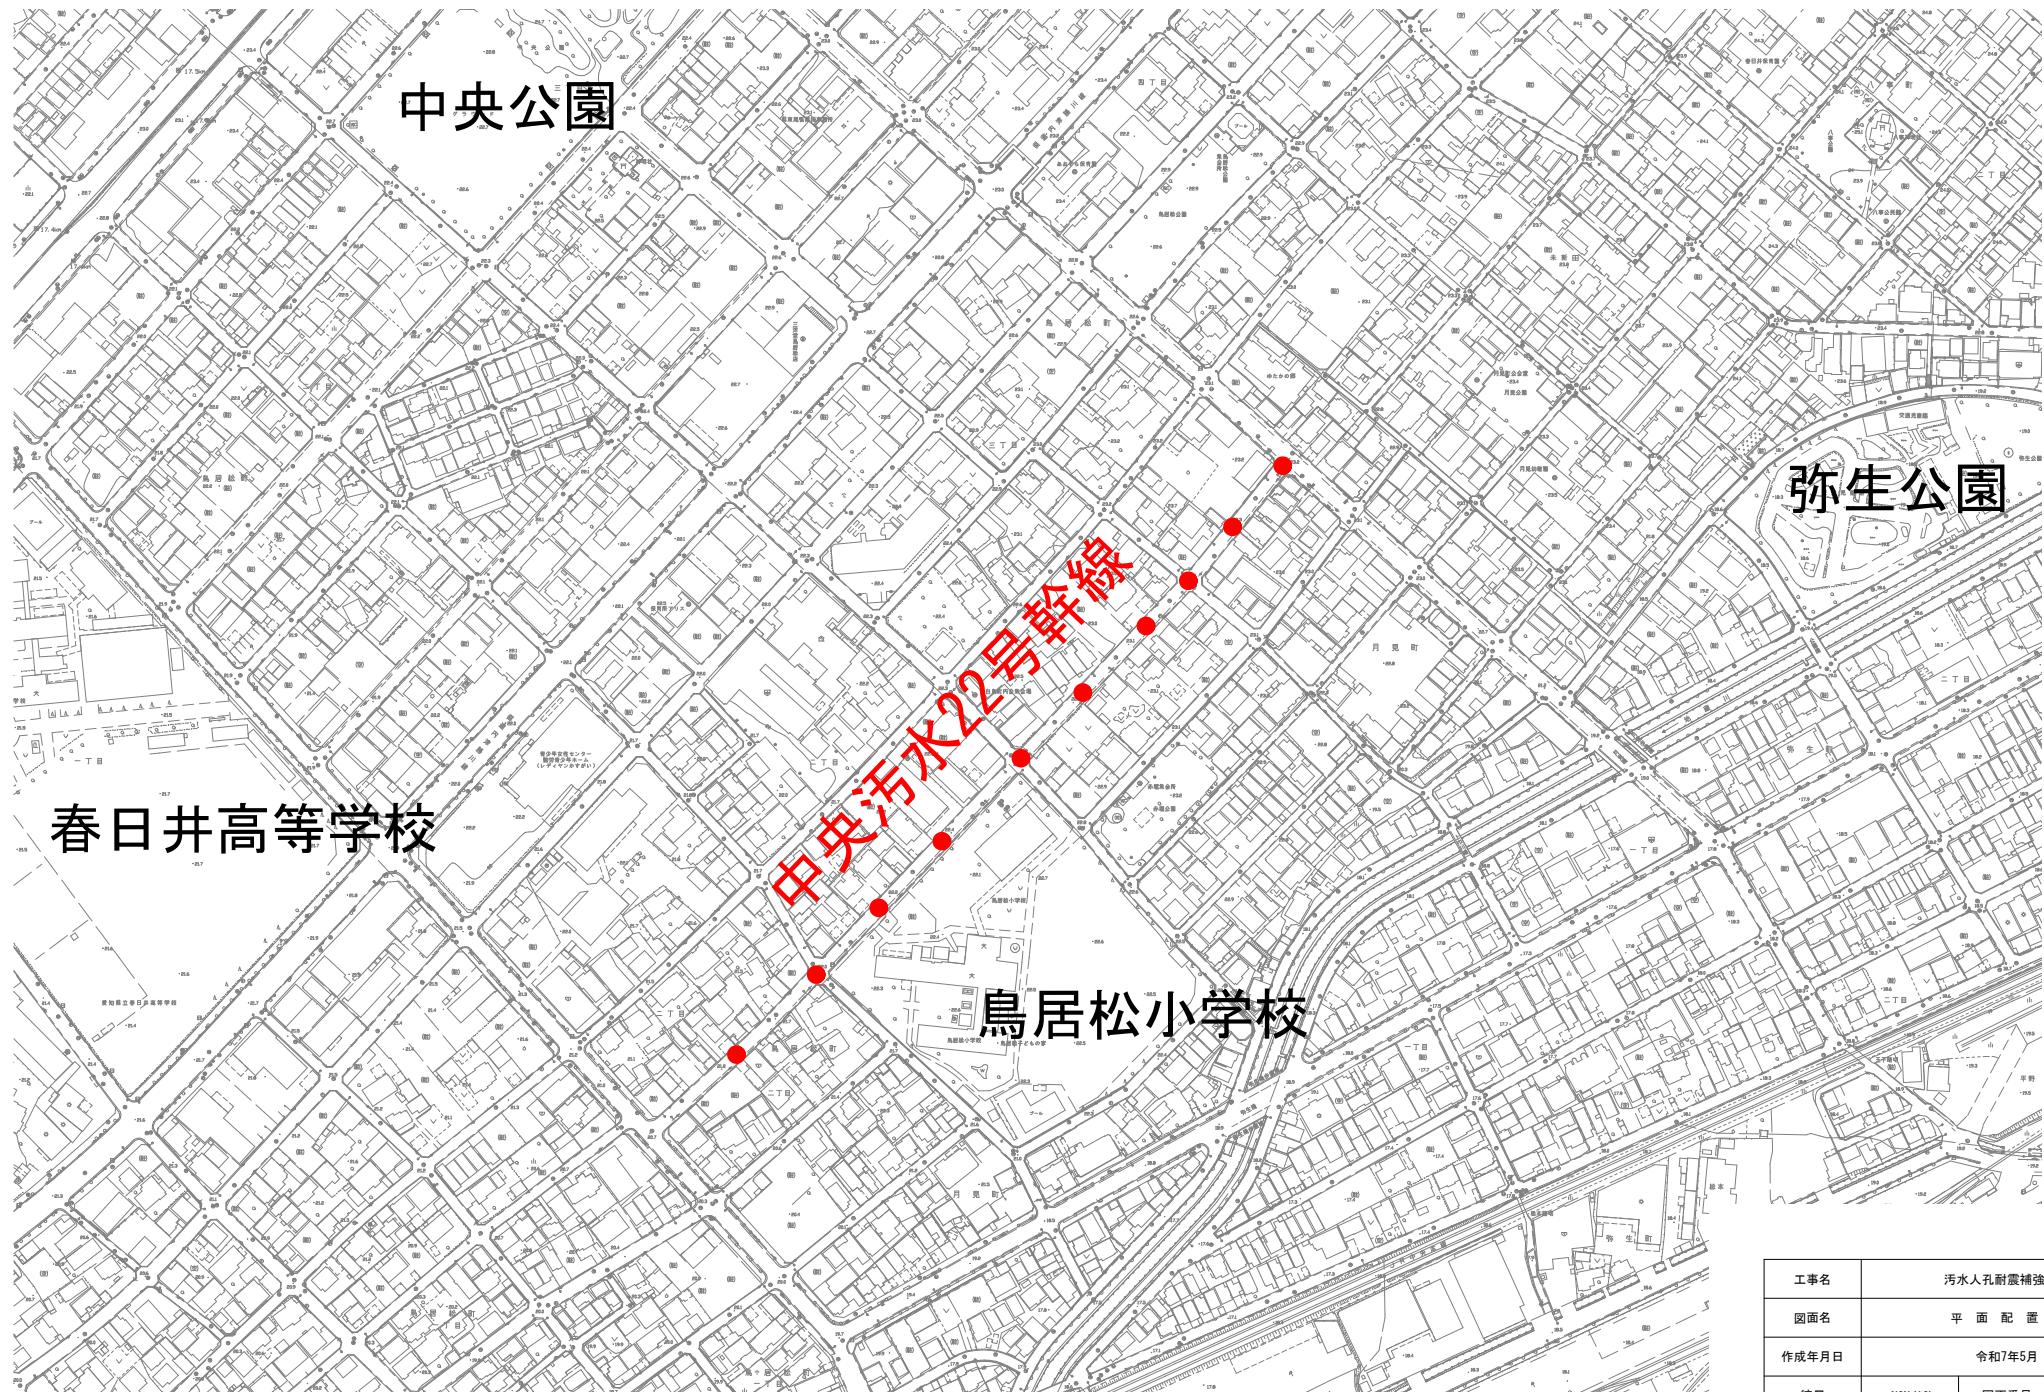

工事名	污水人孔耐震補強工事		
図面名	平面配置図		
作成年月日	令和7年5月		
縮尺	NON (A3)	図面番号	2
春日井市上下水道部下水建設課			