

小中学校リニューアル工事の設計概要について

1 令和7年度に設計を行った学校

(1) 実施設計

ア 勝川小学校

イ 西部中学校

(2) 基本設計

ア 高座小学校

イ 柏原小学校

2 リニューアル工事について

(1) 大規模改修等

市公共施設個別施設計画に基づき、劣化した設備等を内外装と一体的に改修し、目標使用年数まで施設の機能を維持させます。

(目標使用年数：鉄筋コンクリート造 90 年、鉄骨造 80 年)

(2) バリアフリー化

障がいのある児童生徒等が安全かつ円滑に学校施設を利用できるように、バリアフリー化を進めます。

3 主な工事内容

(1) 内装、建具、空調配管、電気配線、給排水管等の劣化した設備の改修

(2) 外壁、屋上防水、防火シャッター等の改修及び設備機器の更新

(3) バリアフリースイートイレ（車イス利用など）の増設及びトイレの乾式化

(4) エレベーターの新設

(5) 屋外トイレの改修や体育器具庫など付属棟の外壁及び屋上防水改修

(6) 駐車場の整備

4 実施設計

(1) 勝川小学校


ア 施設概要 (令和8年3月末時点)

	構造	階数	面積	建築年度	経過年数
北館	鉄筋コンクリート造	3	3,305 m ²	昭和40年度	60年
本館	鉄筋コンクリート造	3	2,655 m ²	昭和41年度	59年
体育館	鉄筋コンクリート造	1	800 m ²	昭和43年度	57年

イ 工事期間 令和8年7月～令和11年3月 (予定)

	令和8年度			令和9年度			令和10年度		
	1学期	2学期	3学期	1学期	2学期	3学期	1学期	2学期	3学期
北館		→							
本館							→		
体育館		空調機 →					→		
エレベーター棟				北館 →			本館 →		
外構改修等	→								
仮設校舎	→								解体 →

ウ パース及び各階平面図 (別紙のとおり)

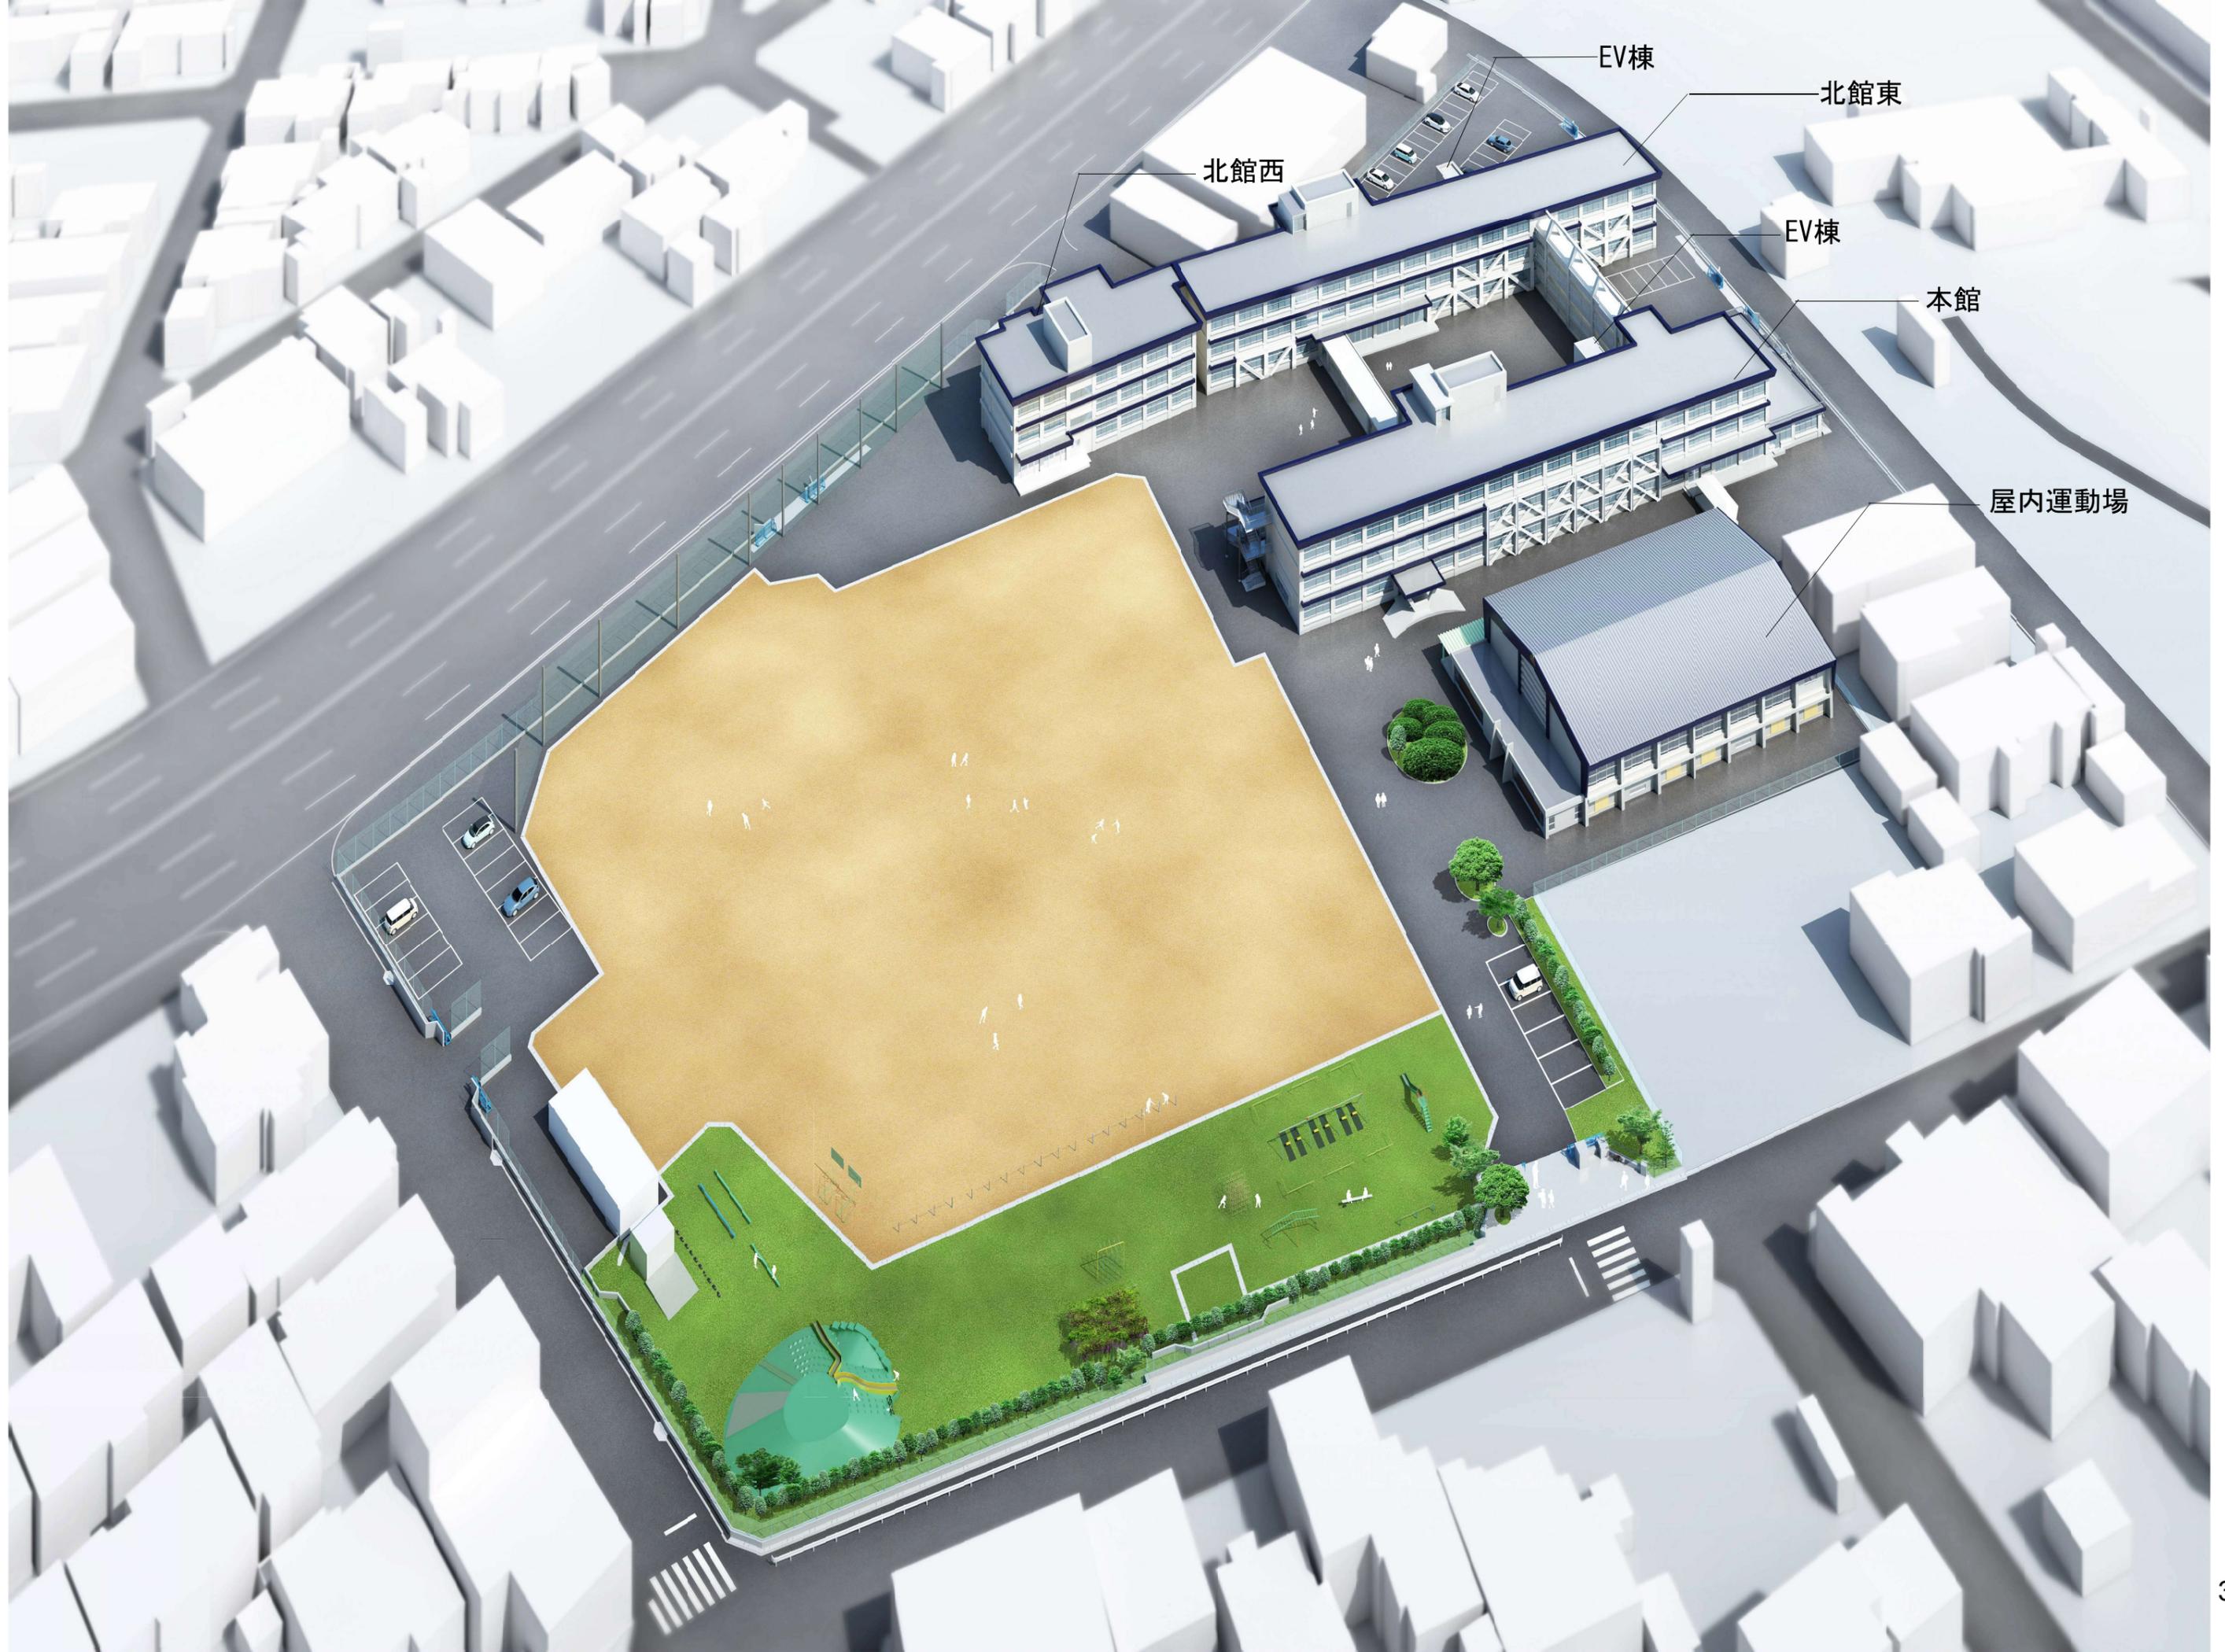

EV棟

北館東

北館西

EV棟


本館

屋内運動場

勝川小学校 平面図

改修前


凡例	
	普通教室タイプ
	特別教室タイプ
	管理部分
	共用部分

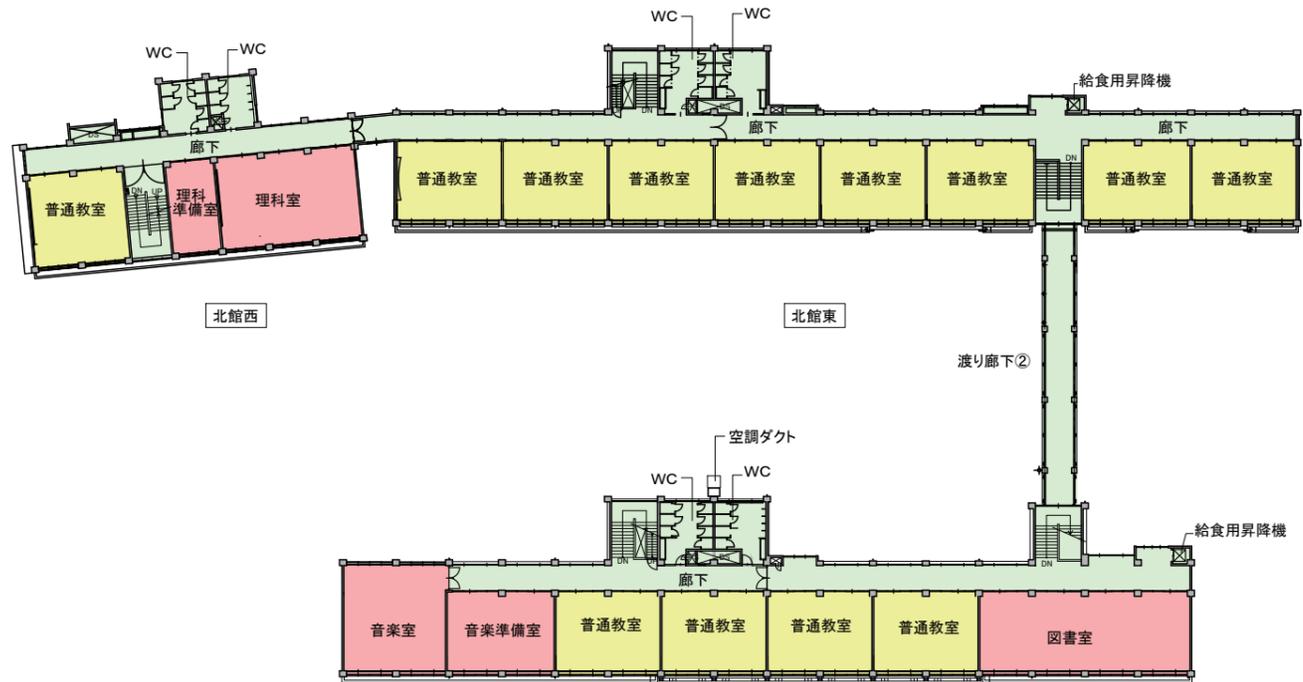


3階平面図

改修後


凡例	
	普通教室タイプ
	特別教室タイプ
	管理部分
	共用部分
	共用部分(開放部分)

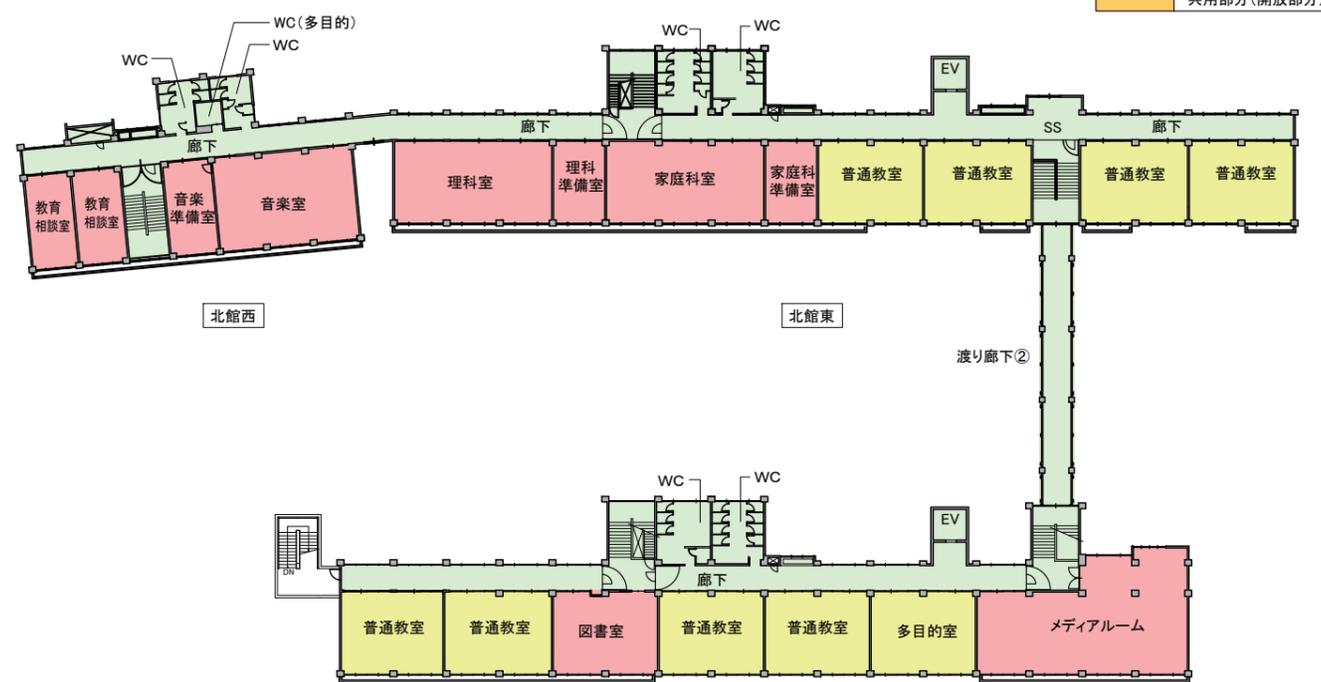


3階平面図

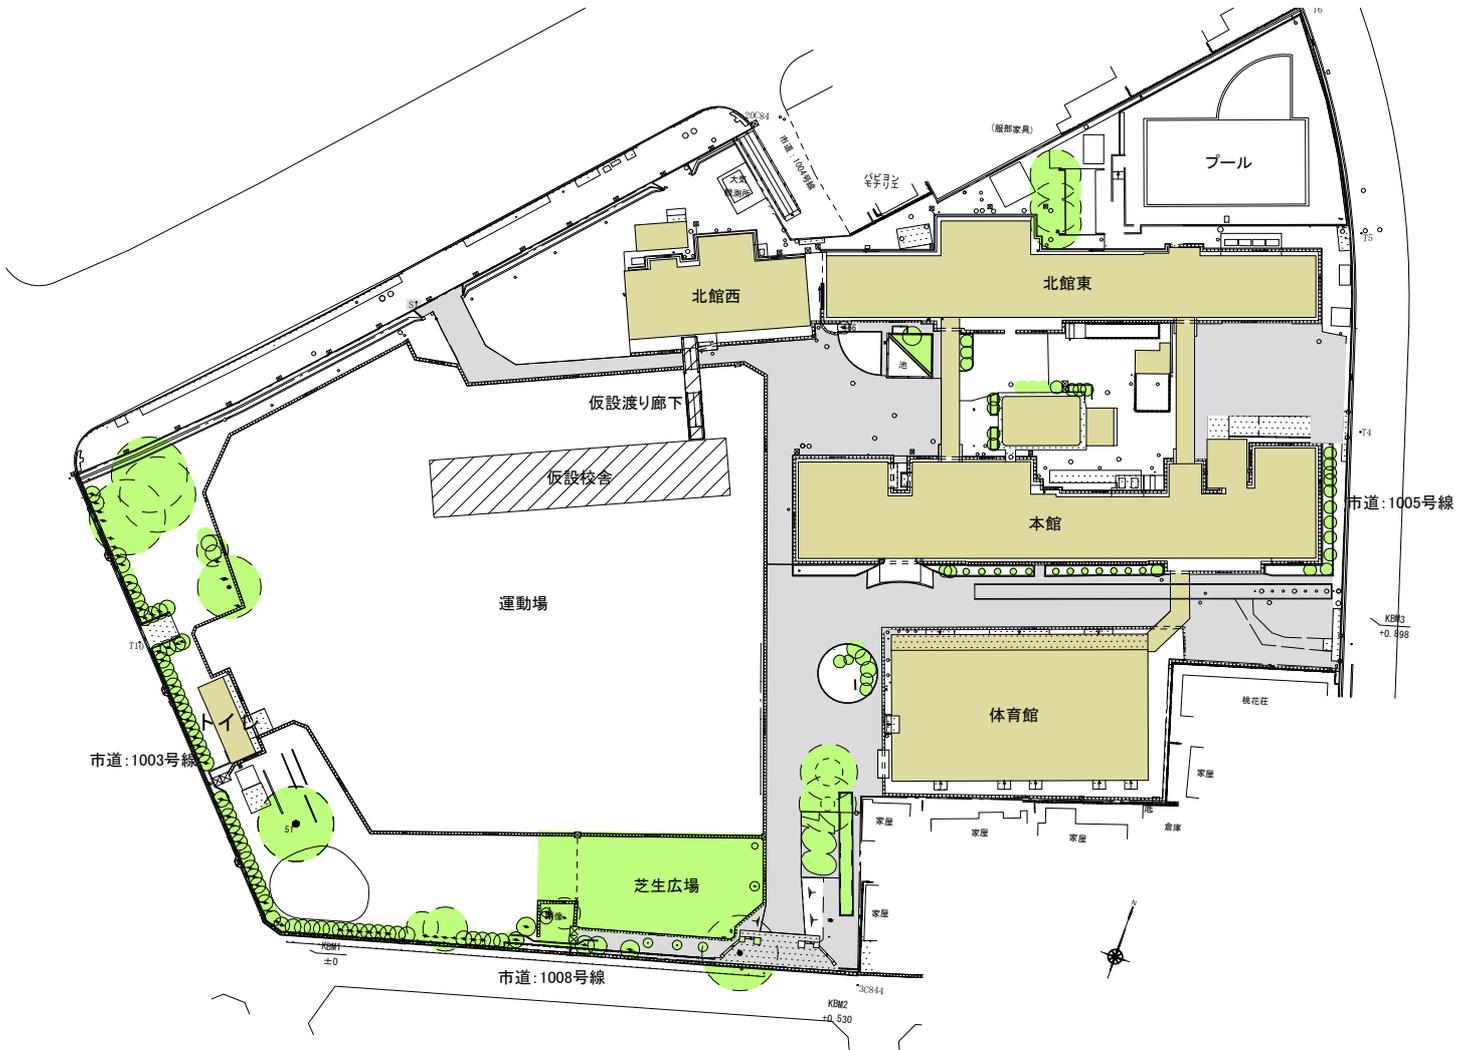

配置図

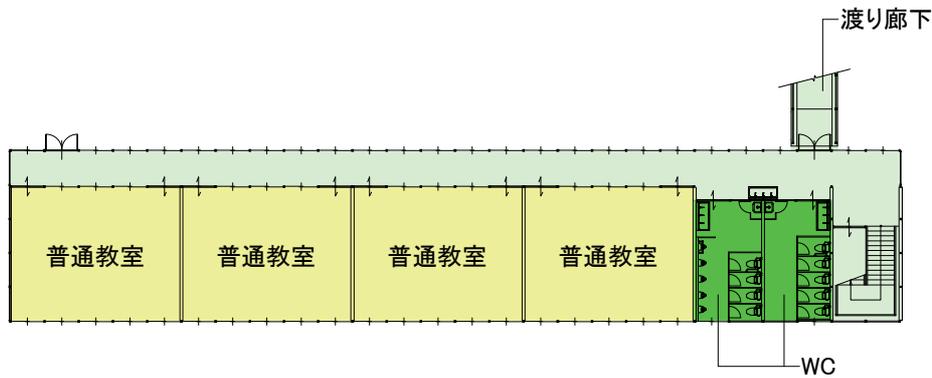

1階平面図

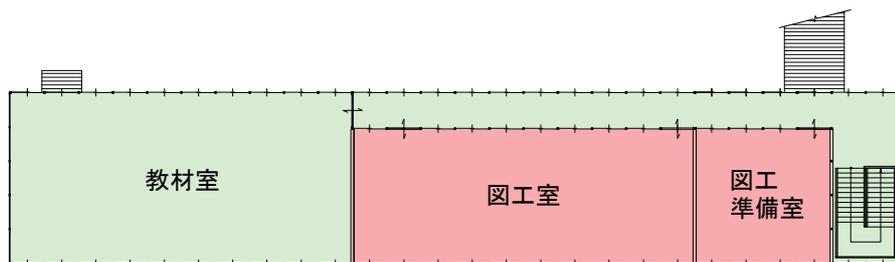

2階平面図

(2) 西部中学校


ア 施設概要 (令和8年3月末時点)

	構造	階数	面積	建築年度	経過年数
北館	鉄筋コンクリート造	3	2,364 m ²	昭和36年度	64年
本館	鉄筋コンクリート造	3	2,910 m ²	昭和39年度	61年
南館	鉄筋コンクリート造	3	1,200 m ²	昭和59年度	41年
体育館	鉄筋コンクリート造	1	1,015 m ²	昭和46年度	54年
武道場	鉄骨造	1	460 m ²	平成元年度	36年
金工木工室	鉄骨造	1	200 m ²	昭和56年度	44年

イ 工事期間 令和8年7月～令和11年3月(予定)

	令和8年度			令和9年度			令和10年度			
	1学期	2学期	3学期	1学期	2学期	3学期	1学期	2学期	3学期	
北館							→			
本館				→						
南館		→								
体育館		→ 空調機		→						
武道場							→			
金工木工室				→						
エレベーター棟				→ 南館					→ 本館	
昇降口棟							→			
外構改修等	→			→						
仮設校舎	→								→ 解体	

ウ パース及び各階平面図 (別紙のとおり)

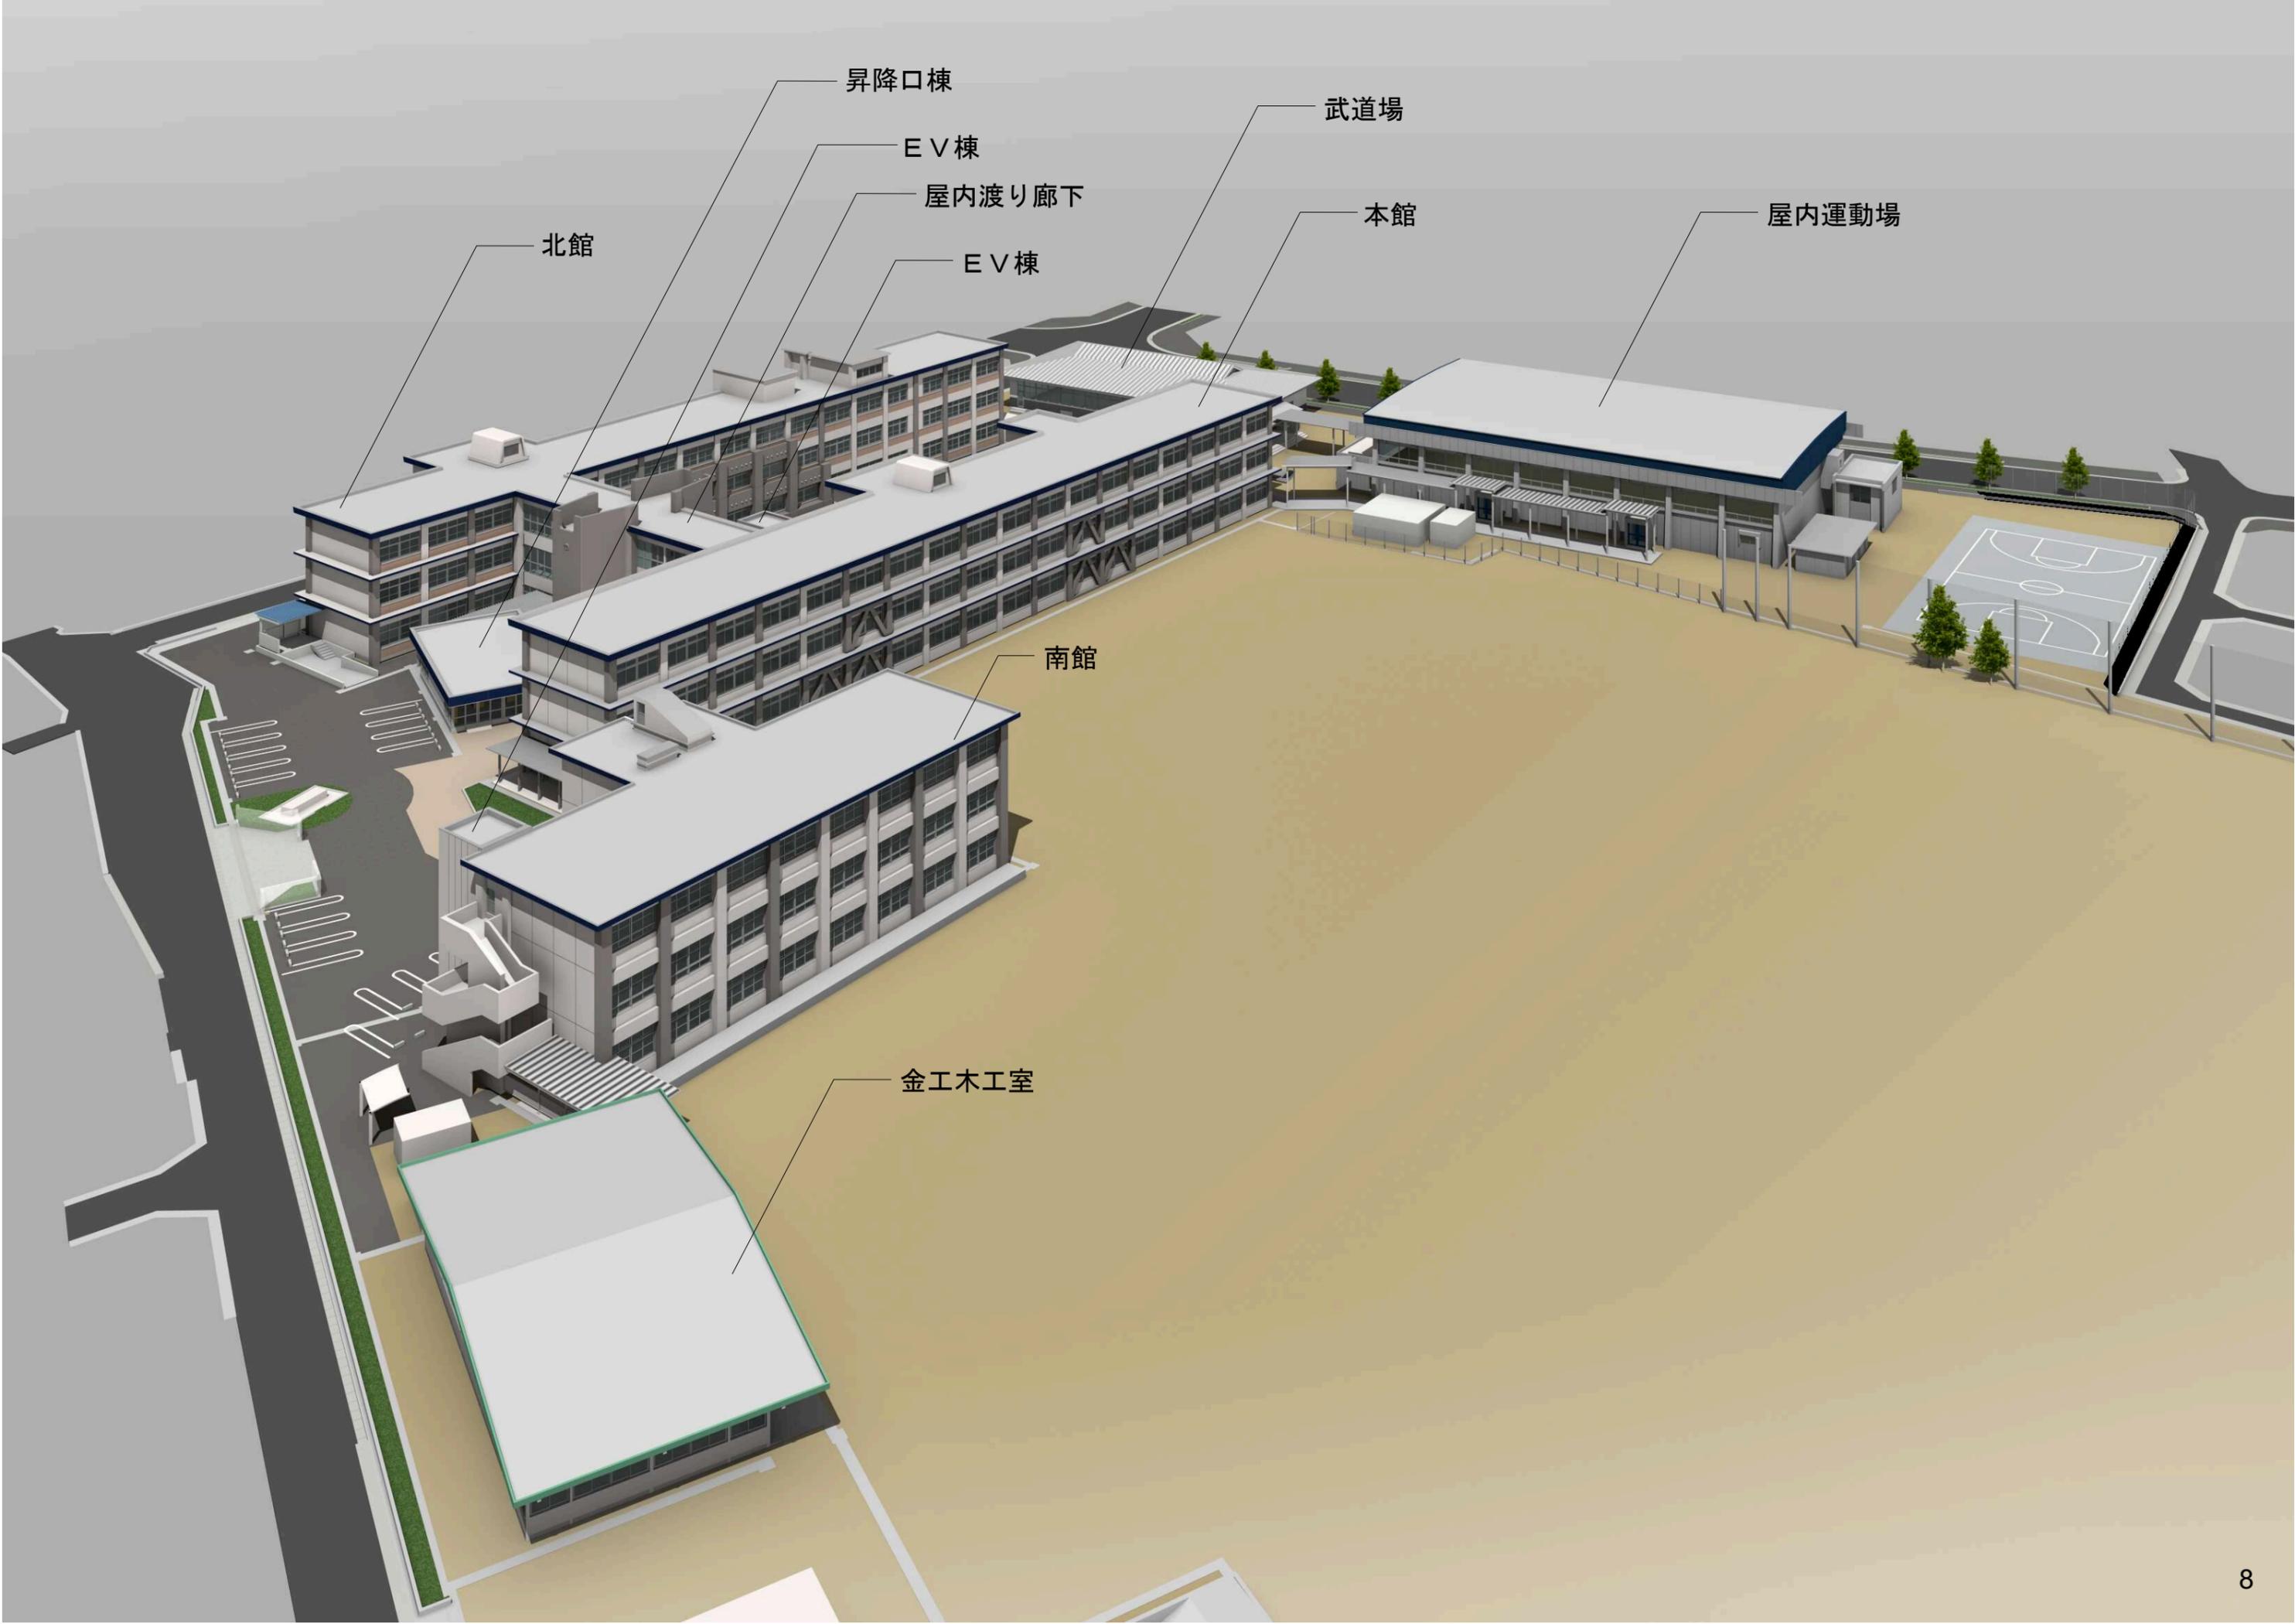

昇降口棟

武道場

E V 棟

屋内渡り廊下

本館

屋内運動場

北館





E V 棟

南館

金工木工室

■改修前

■改修後

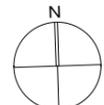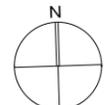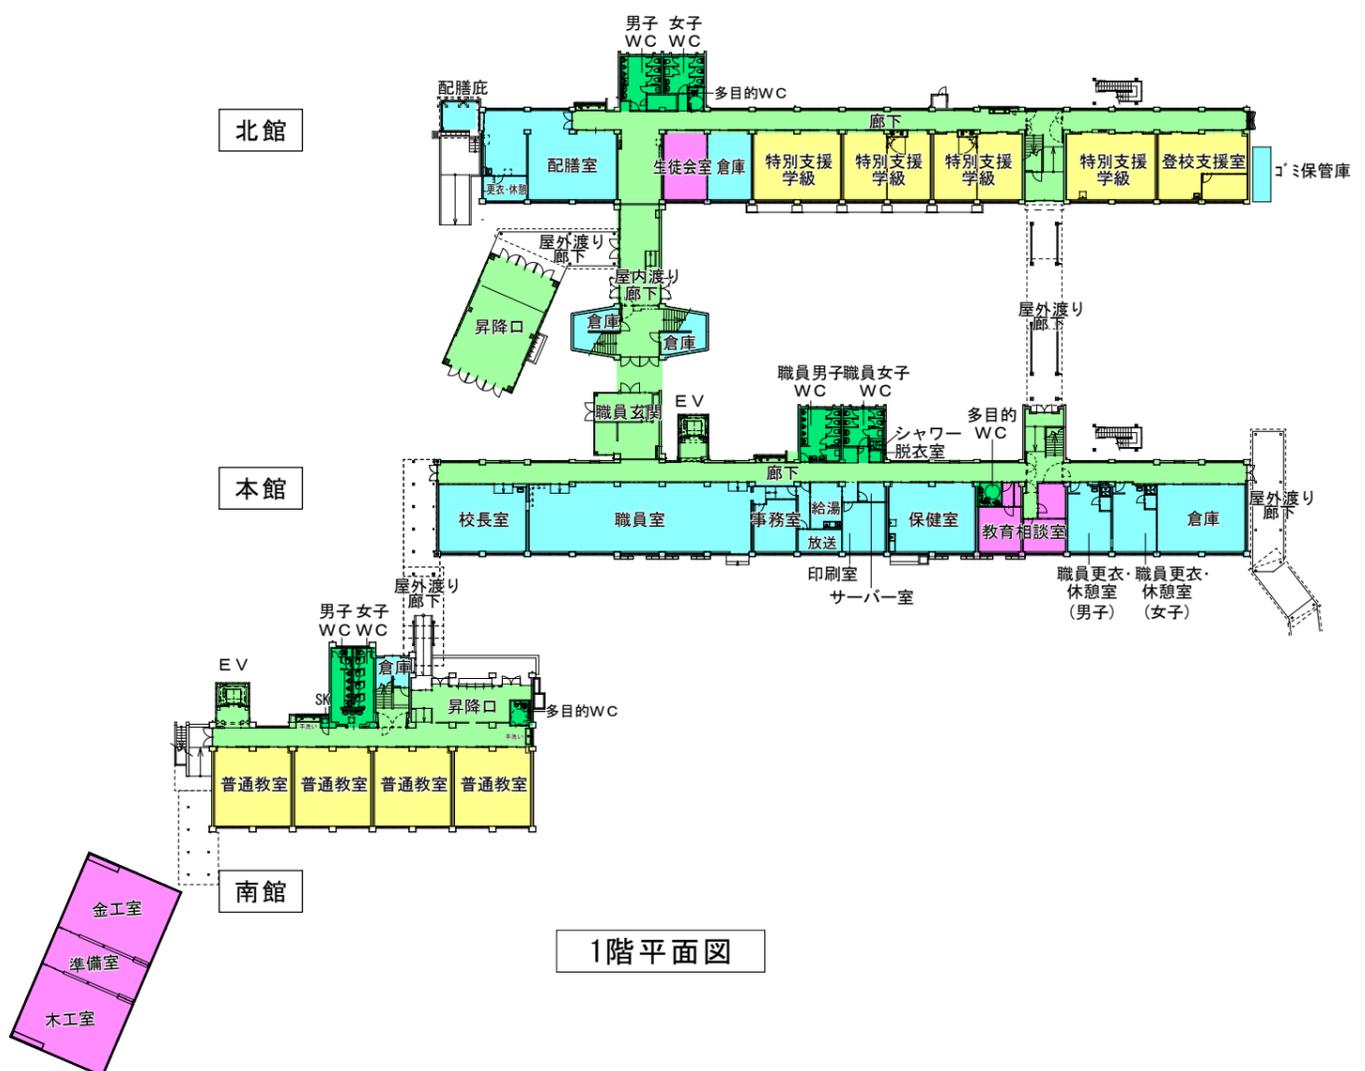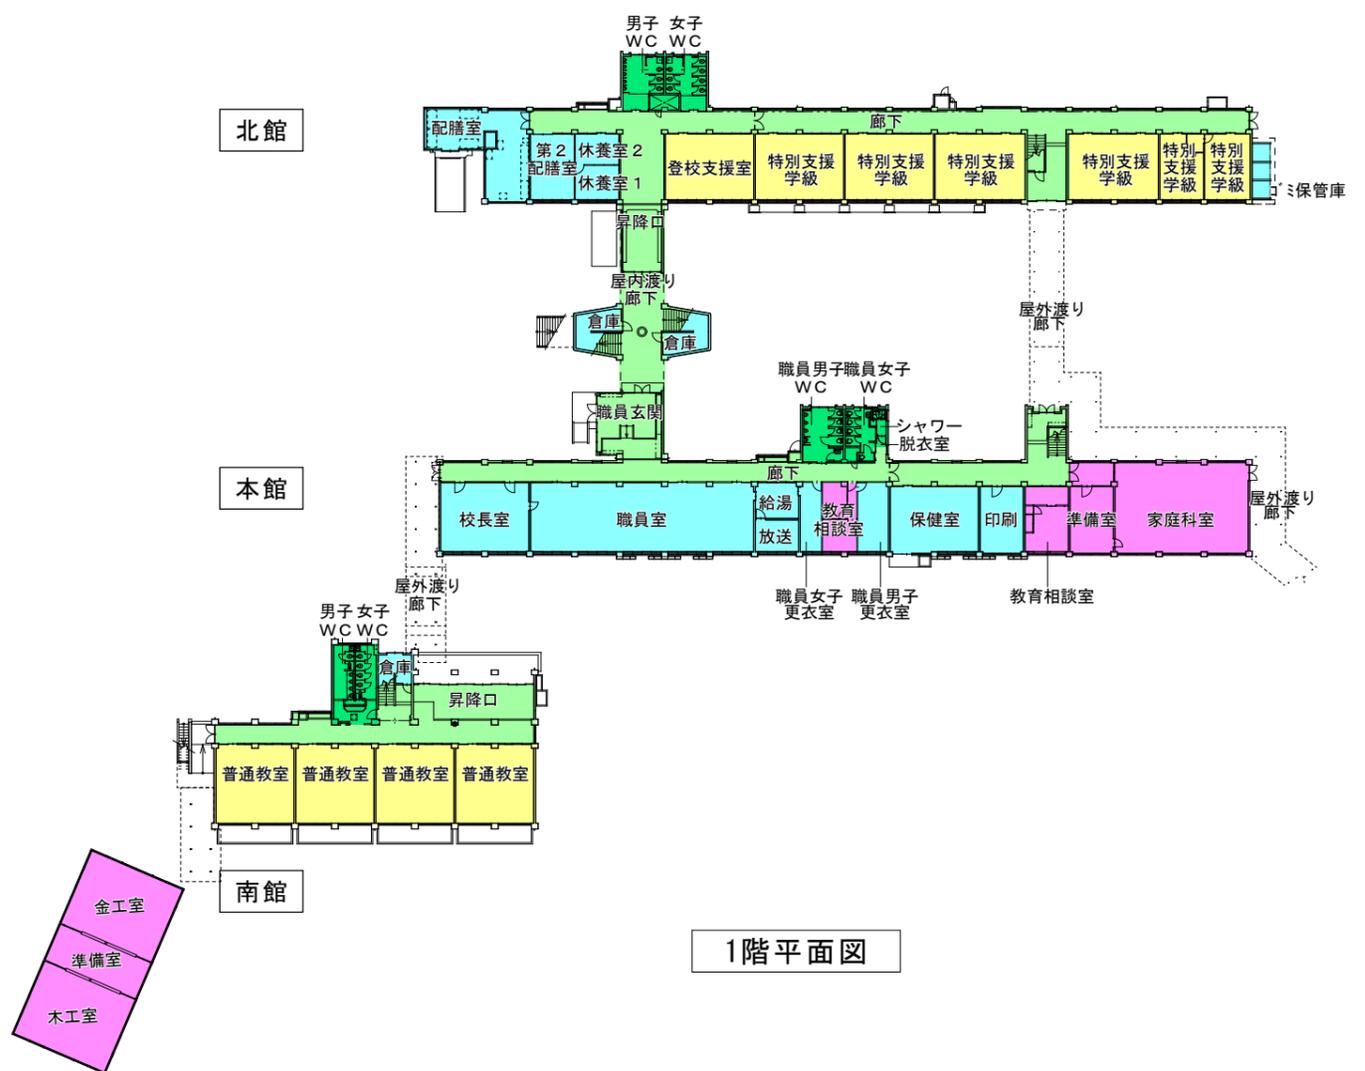

凡例



普通教室タイプ	普通教室タイプ
特別教室タイプ	特別教室タイプ
管理部分	管理部分
共用部分	共用部分
トイレ	トイレ



凡例

普通教室タイプ	普通教室タイプ
特別教室タイプ	特別教室タイプ
管理部分	管理部分
共用部分	共用部分
トイレ	トイレ

■改修前


■改修後

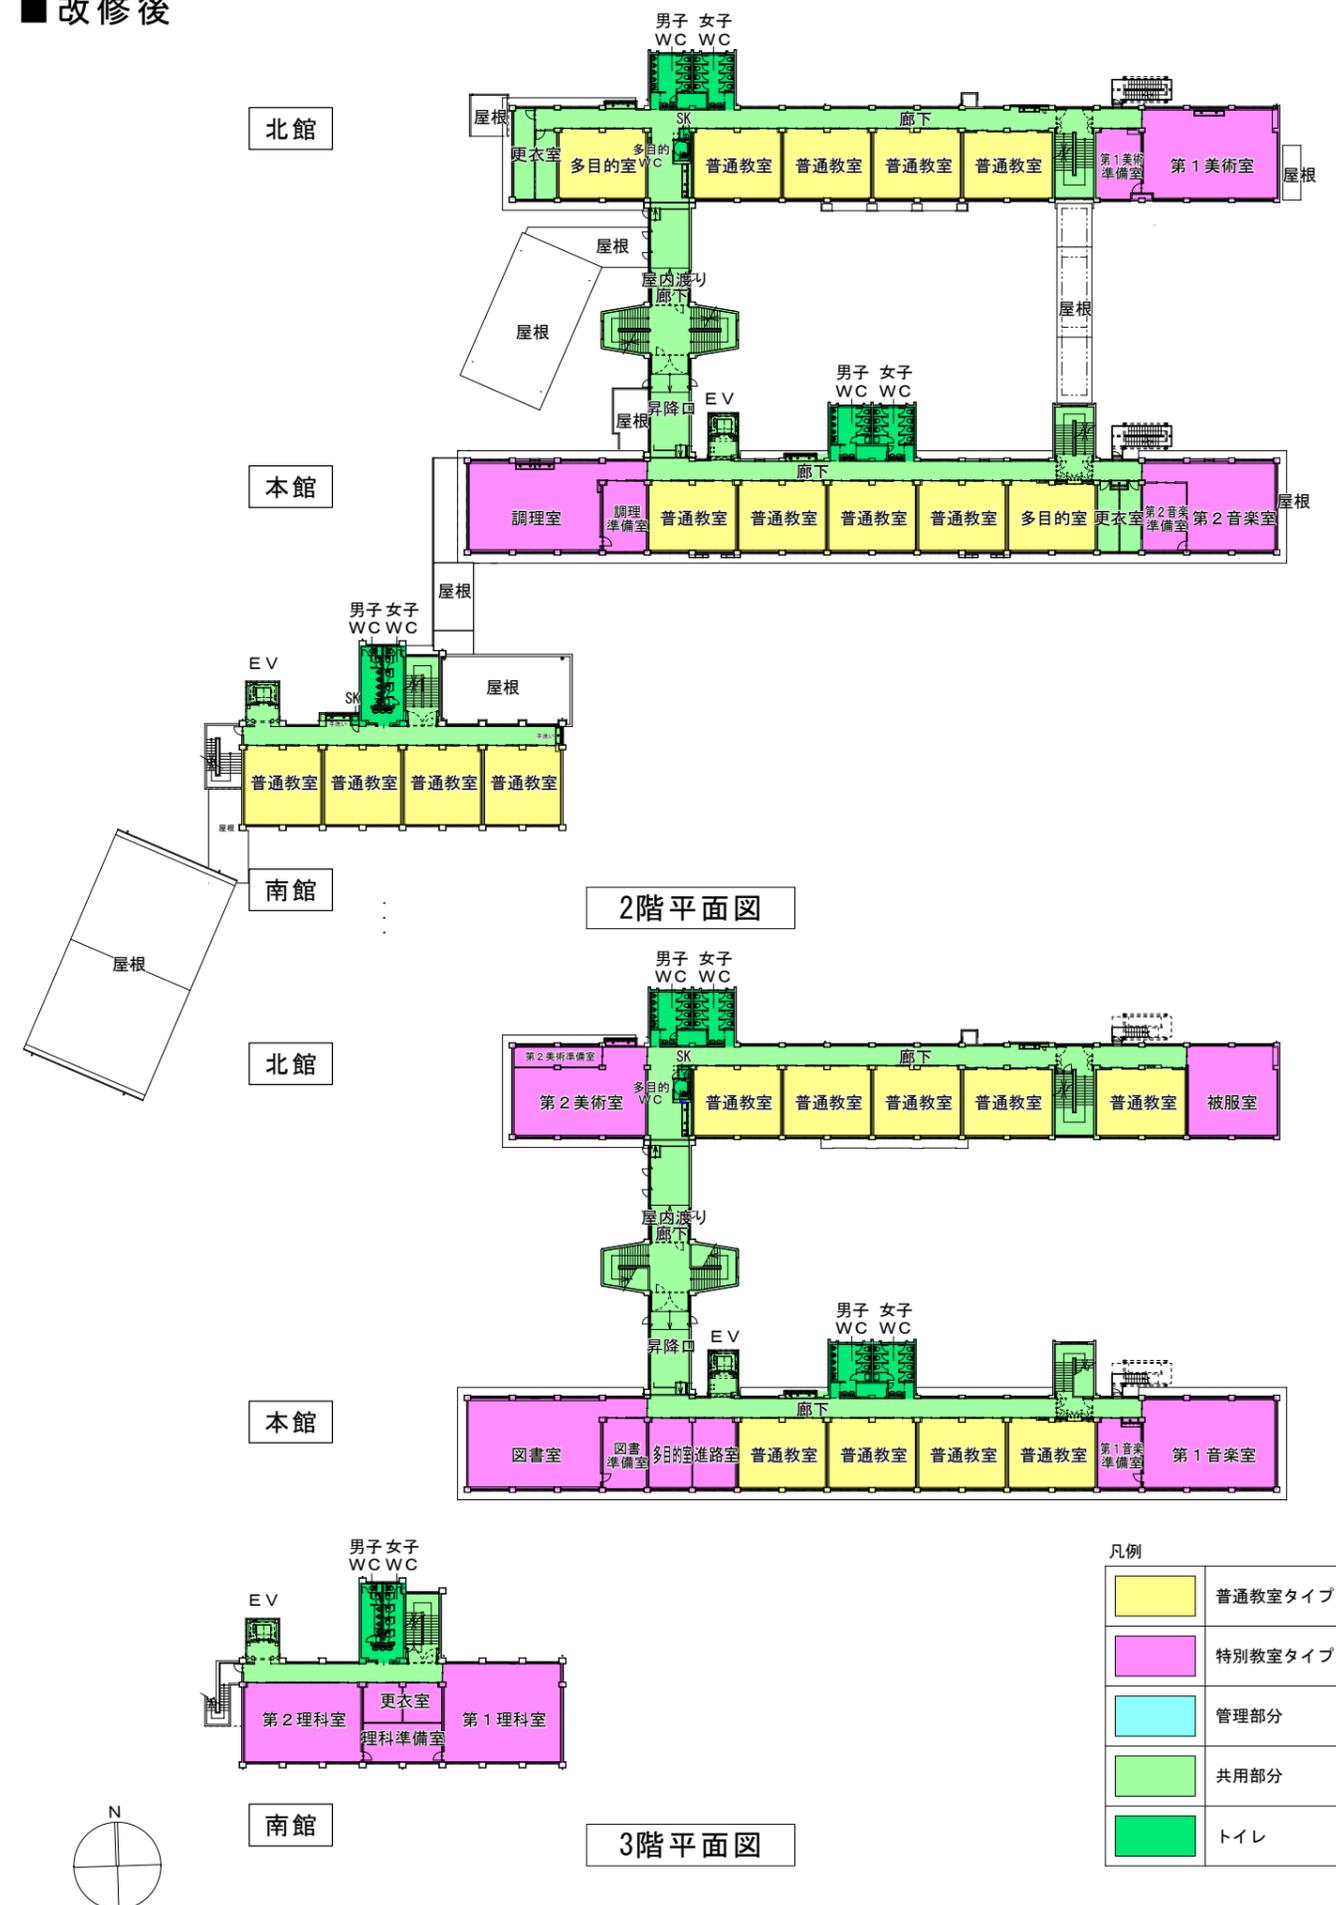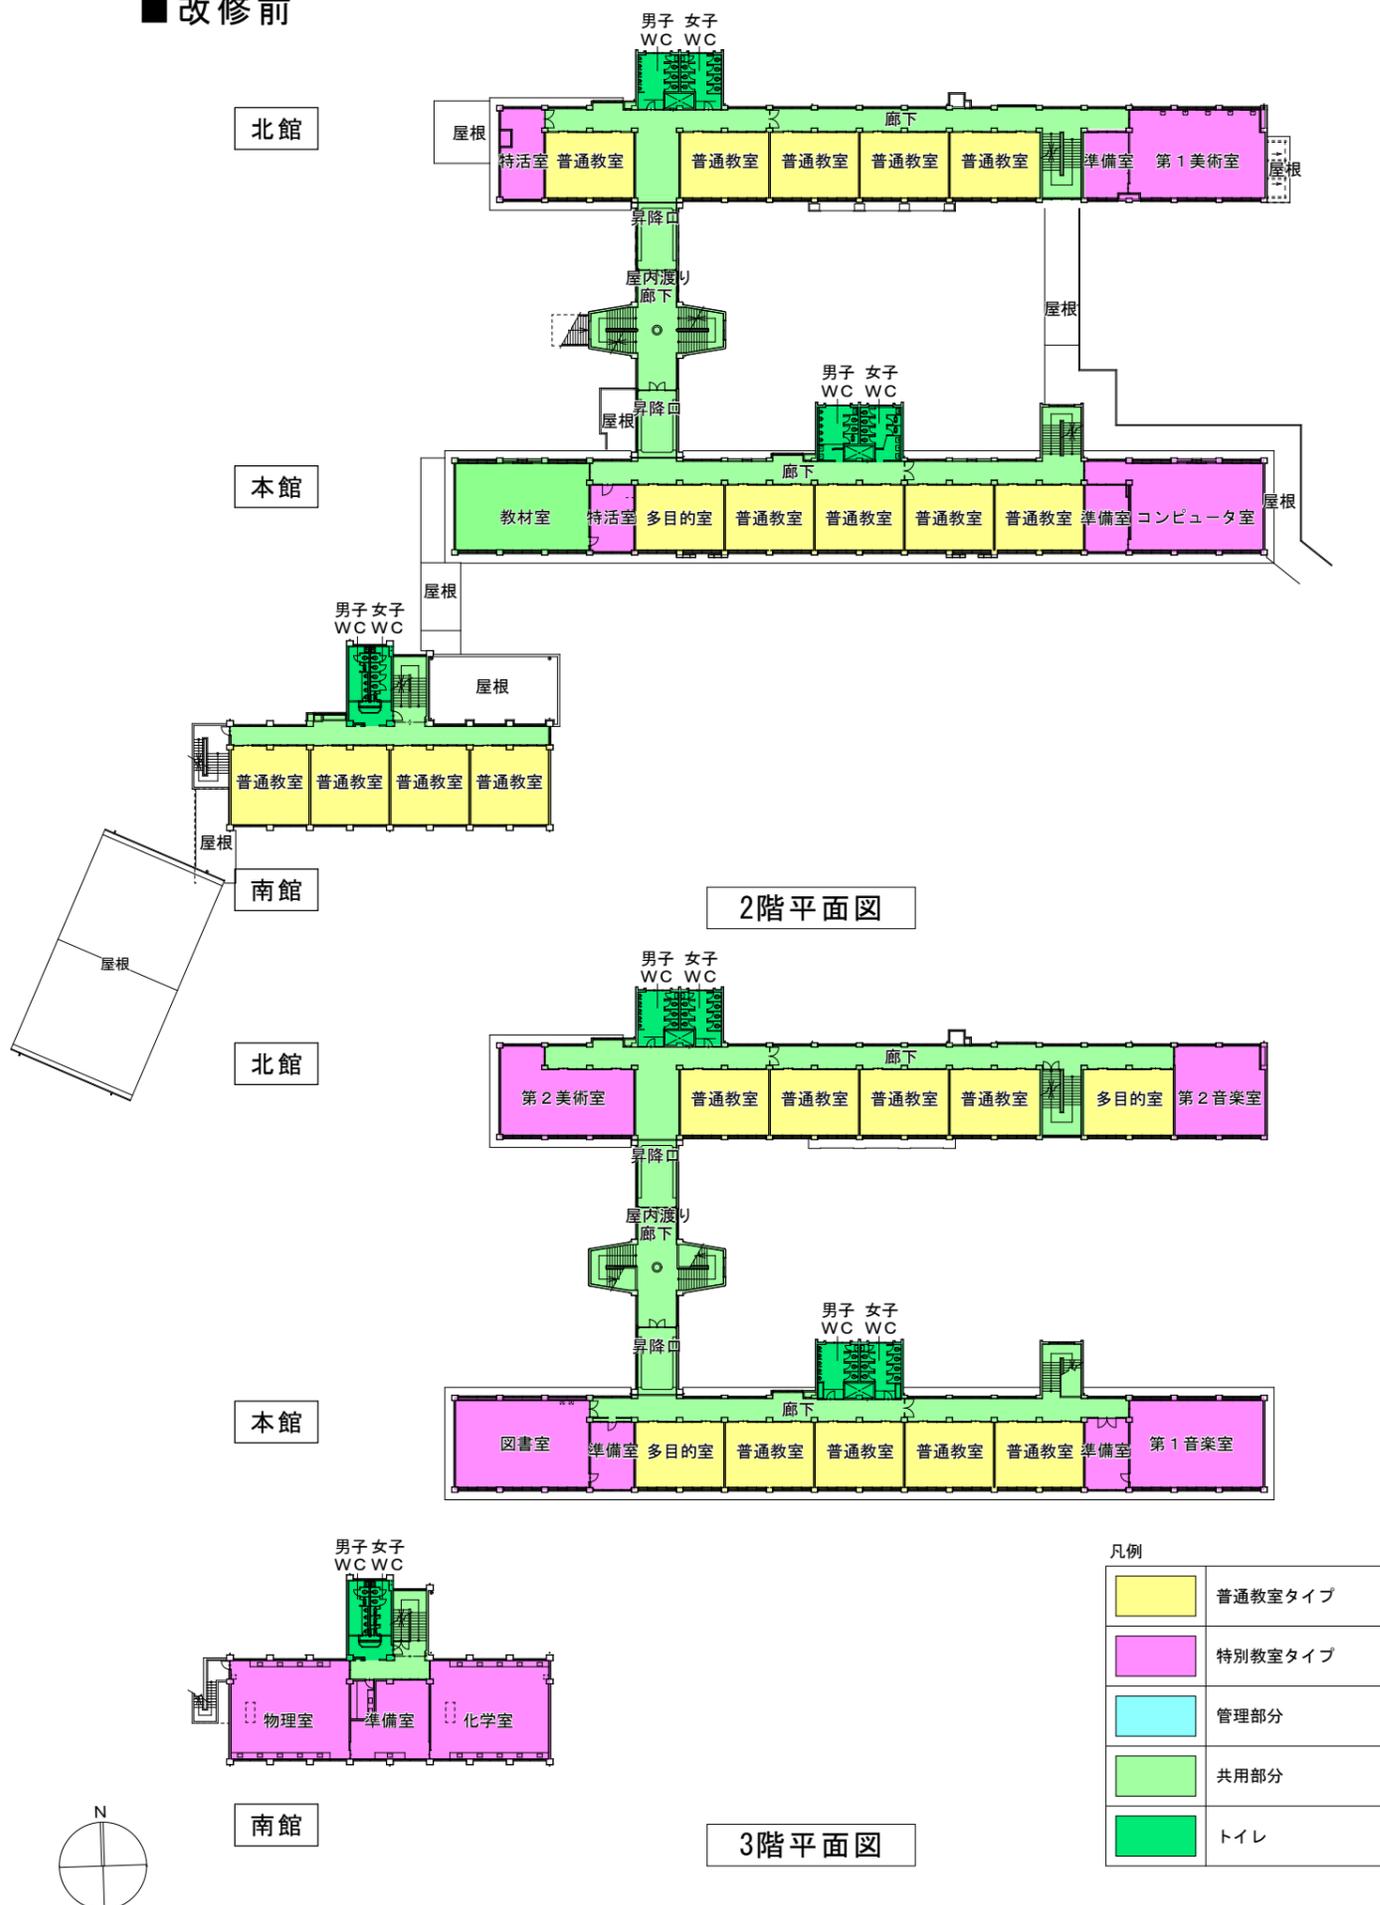

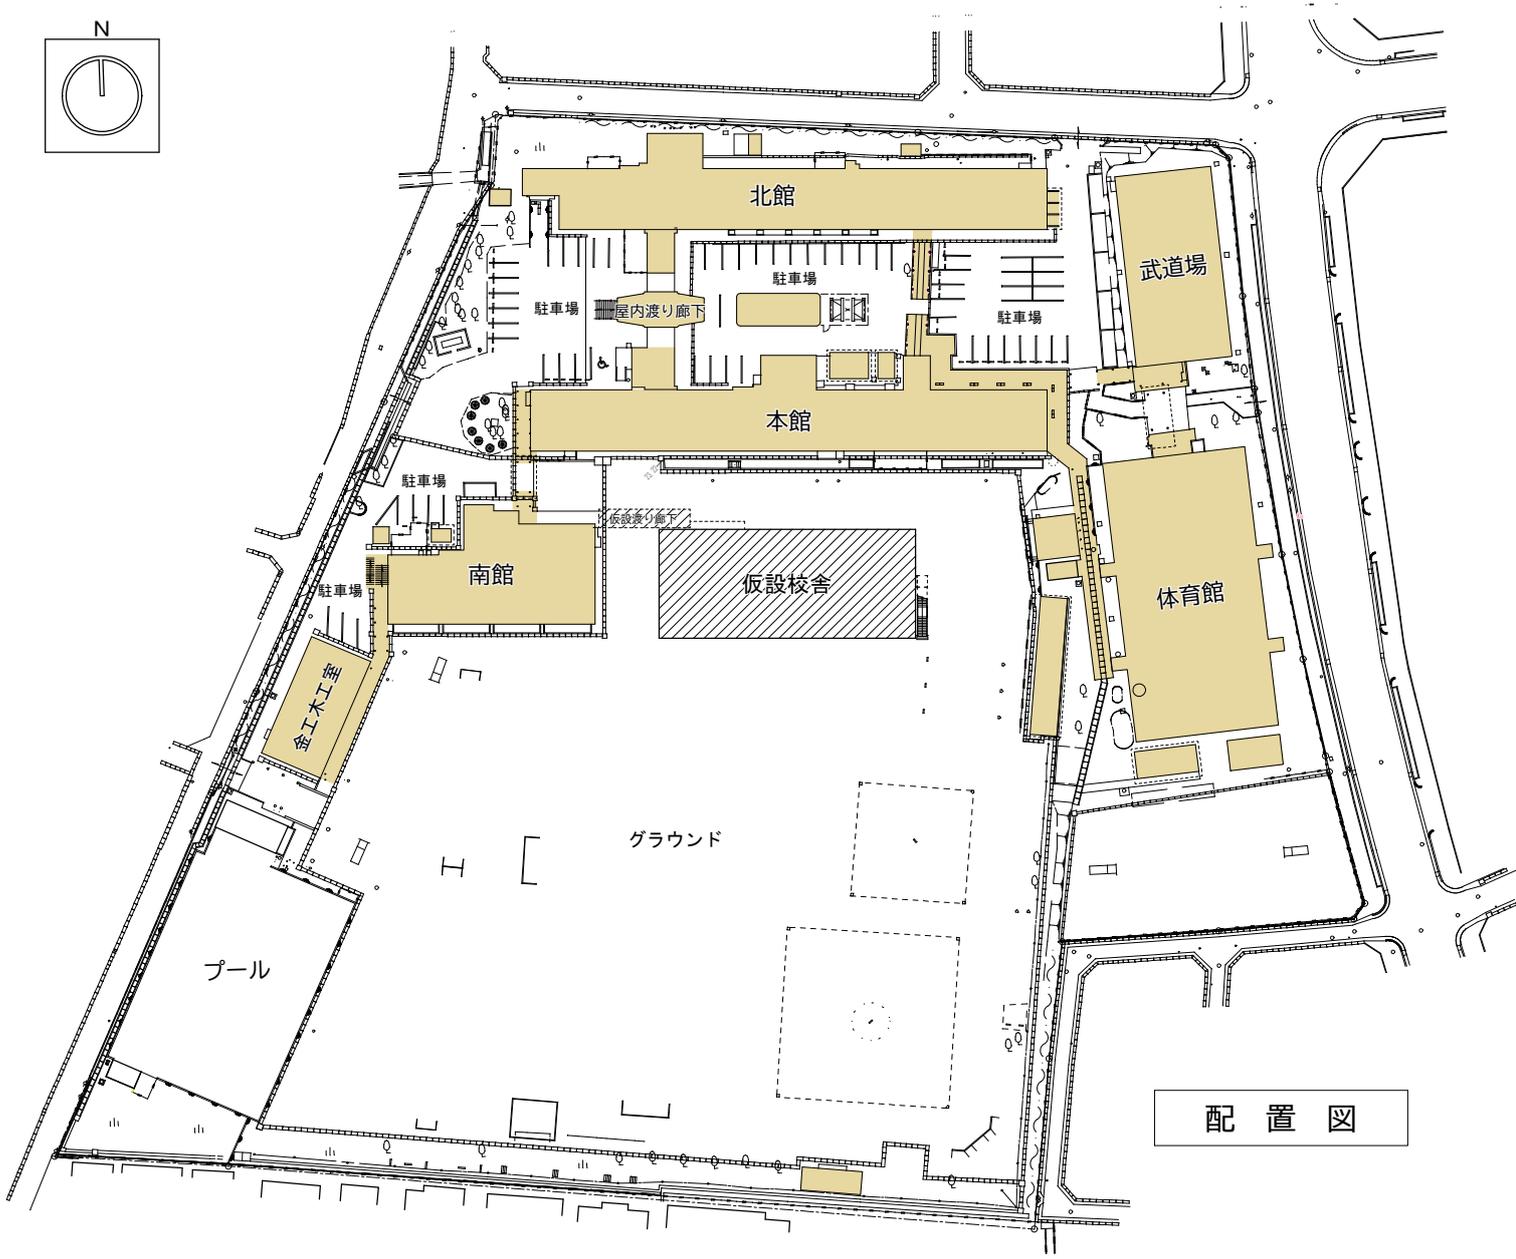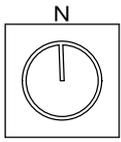


配置図

仮設渡り廊下

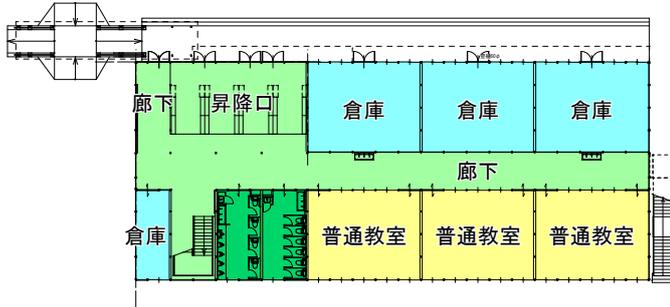

1階平面図

仮設渡り廊下

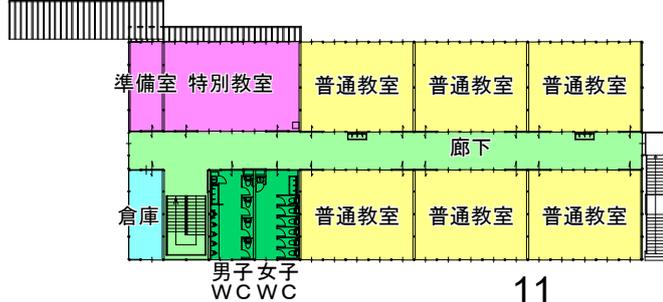

2階平面図

5 基本設計

(1) 高座小学校

ア 施設概要（令和8年3月末時点）

	構造	階数	面積	建築年度	経過年数
北館	鉄筋コンクリート造	4	2,028 m ²	昭和51年度	49年
本館	鉄筋コンクリート造	4	2,431 m ²	昭和52年度	48年
体育館	鉄骨造	1	731 m ²	昭和47年度	53年

イ 今後のスケジュール


令和8年度 実施設計

令和9～11年度 リニューアル工事


※ 工事期間中、仮設校舎を建設予定

ウ 配置図及び各階平面図（別紙のとおり）




改修前

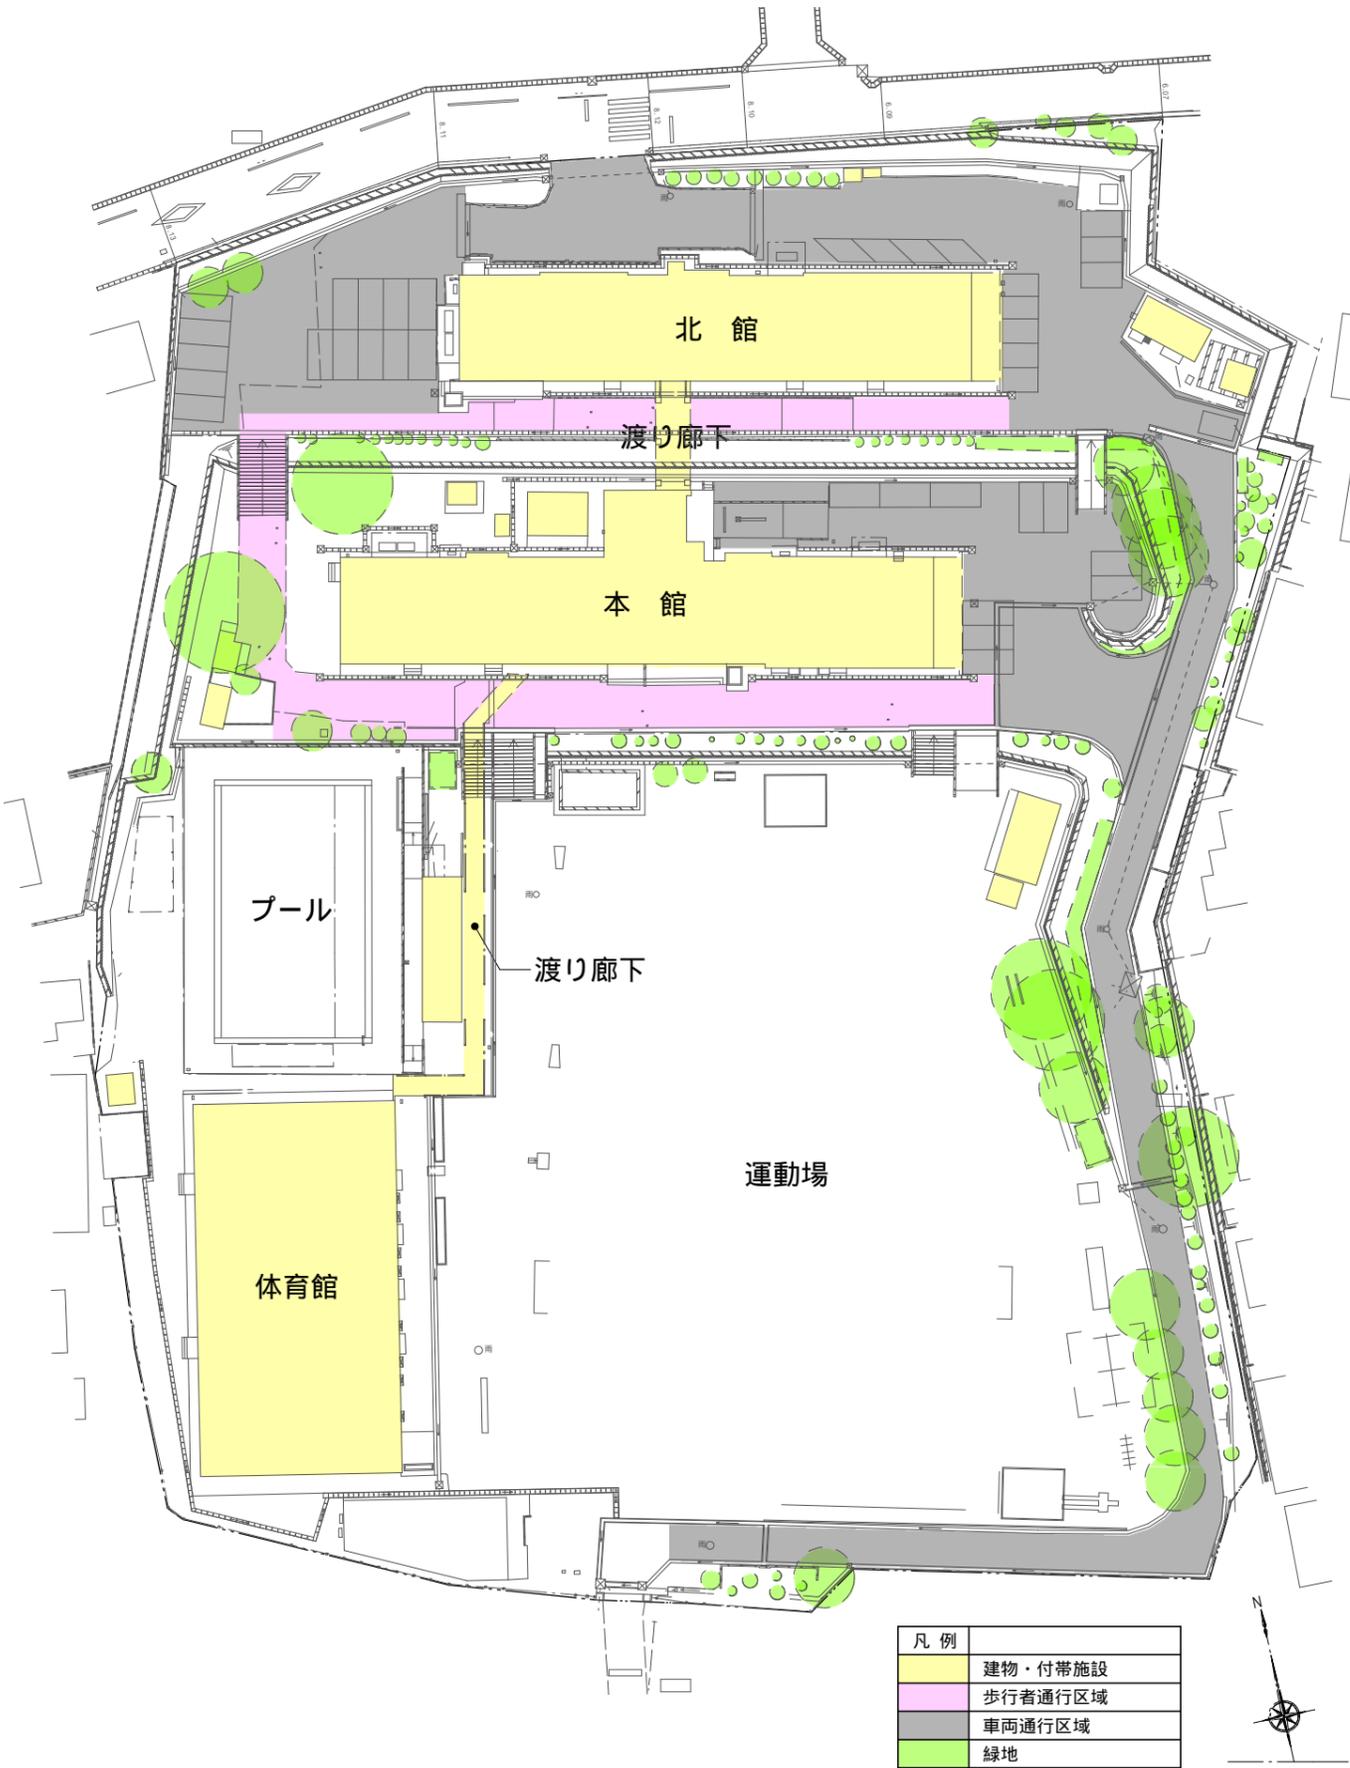







改修後

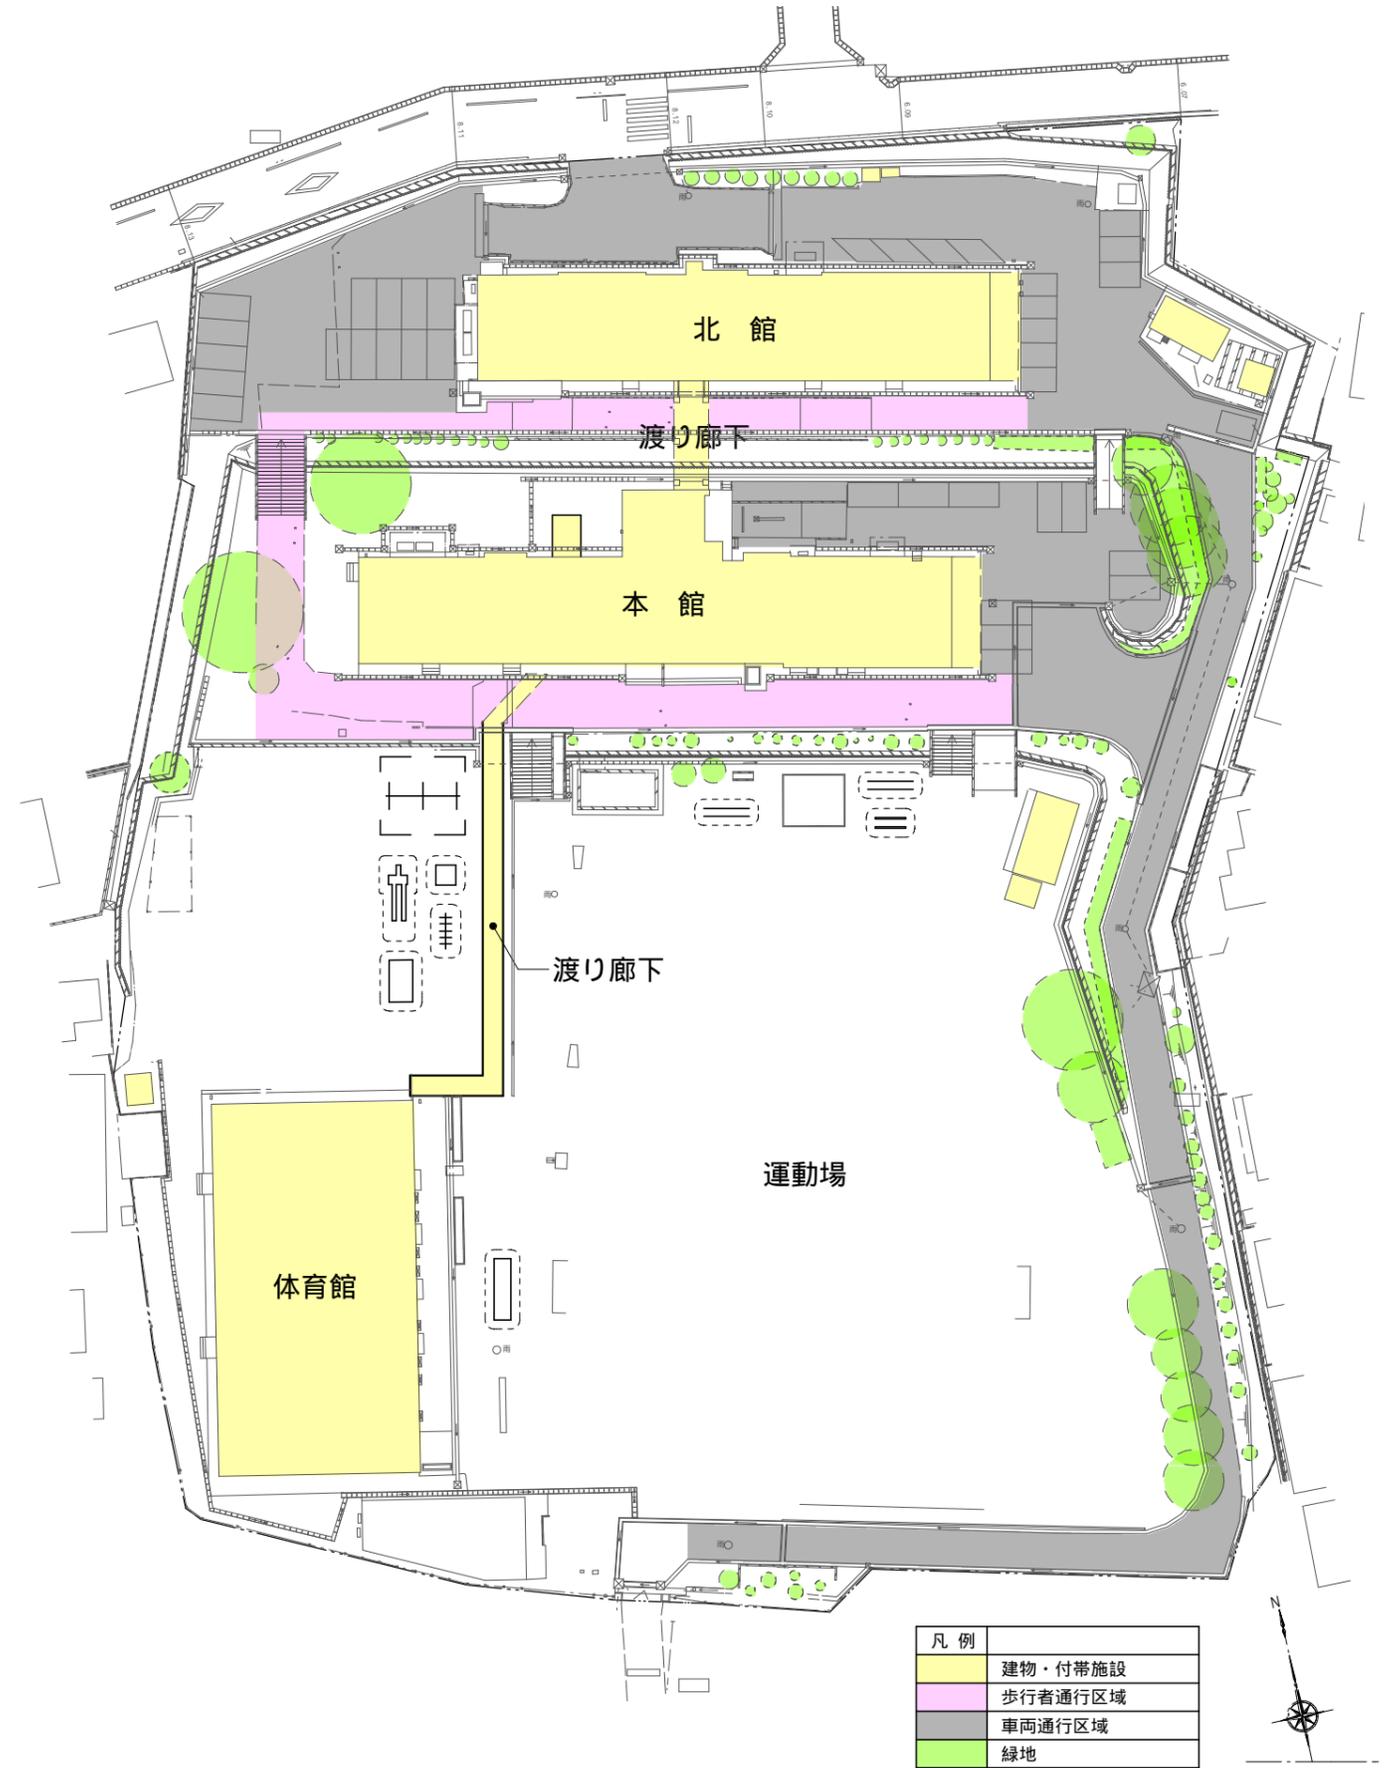

改修前

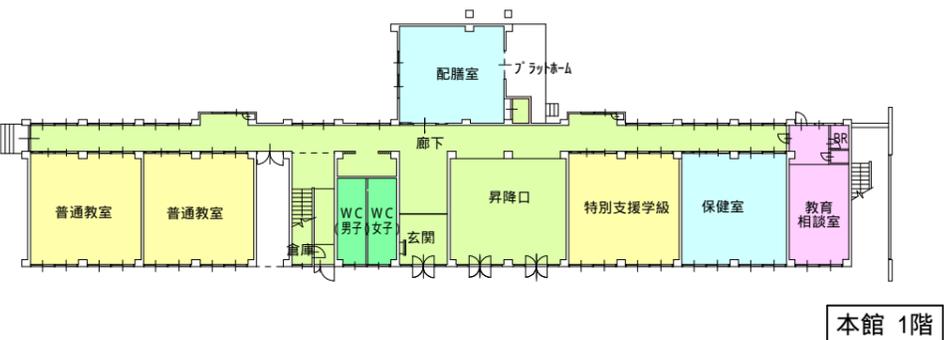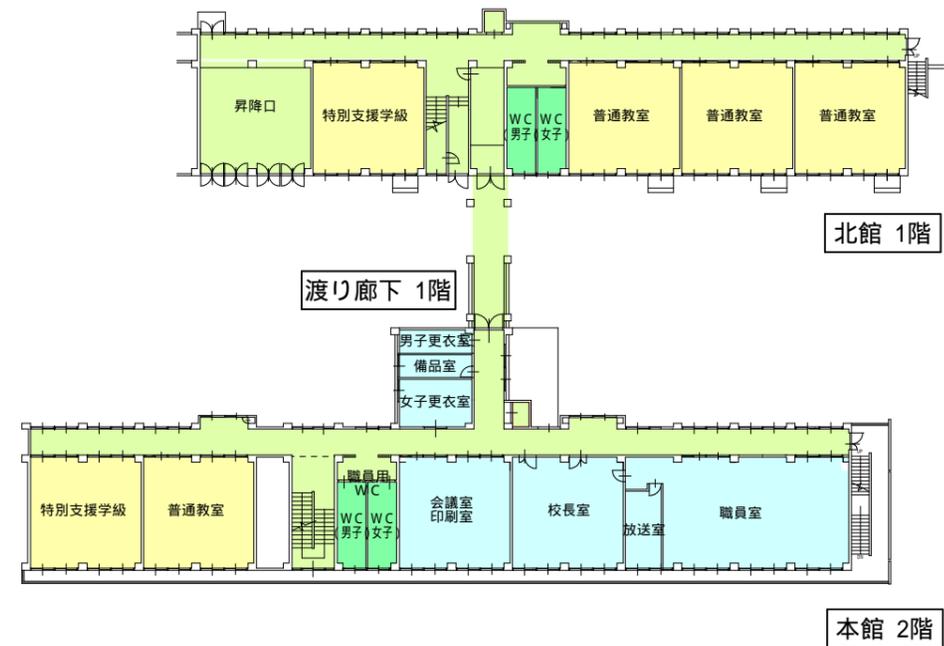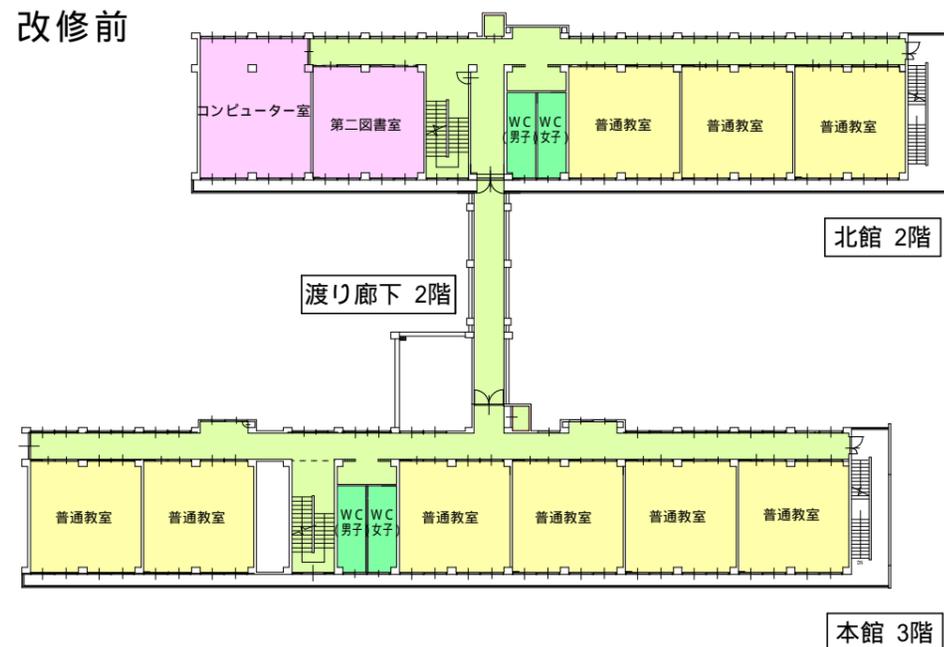


改修後

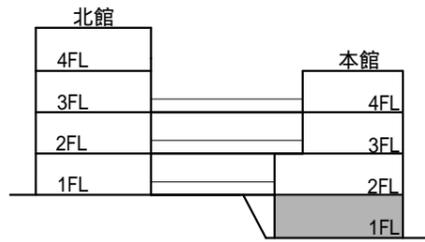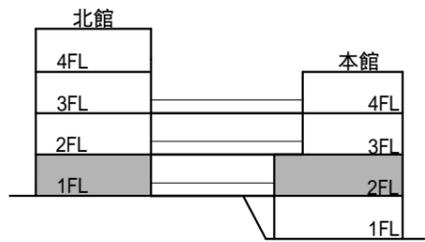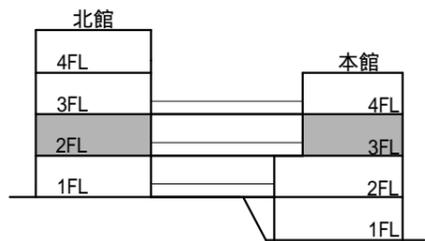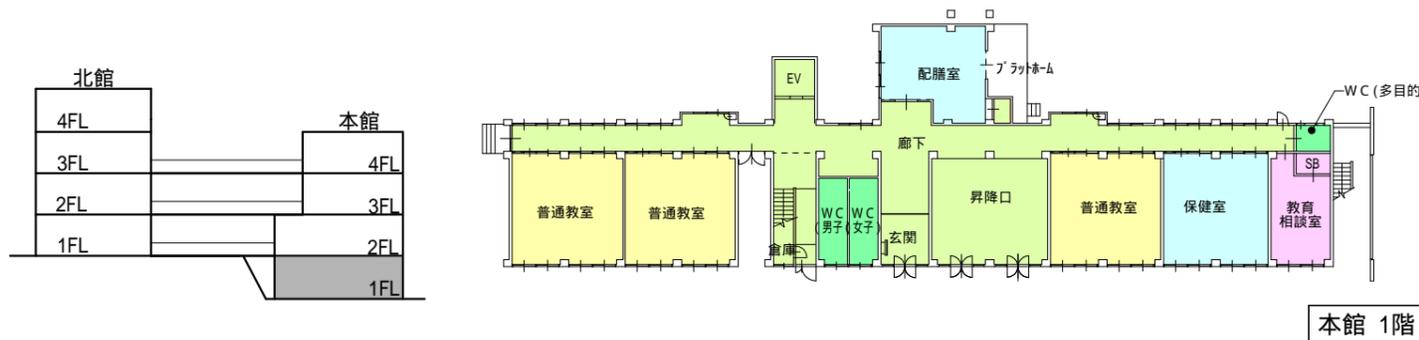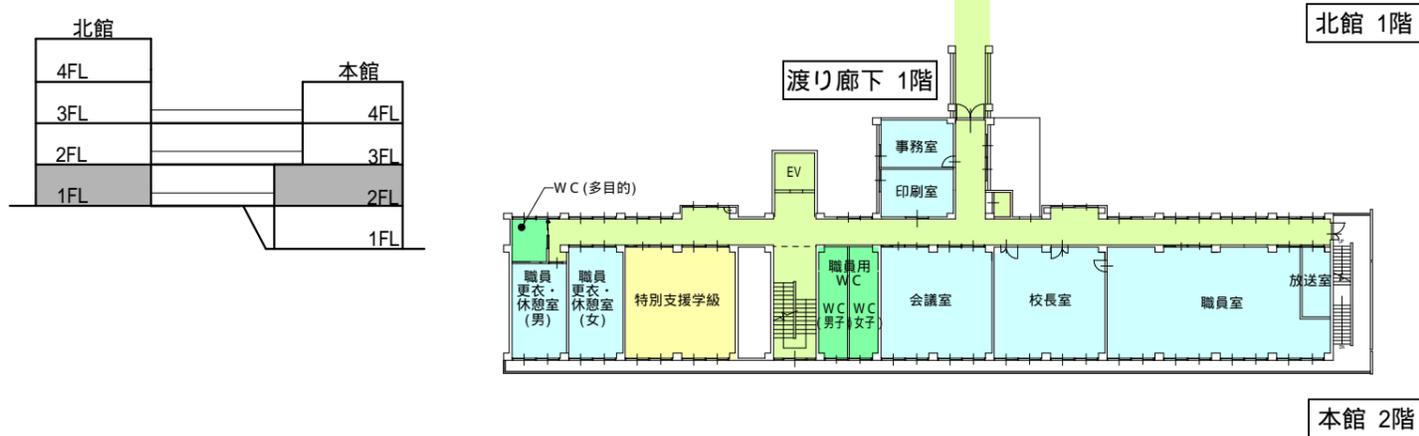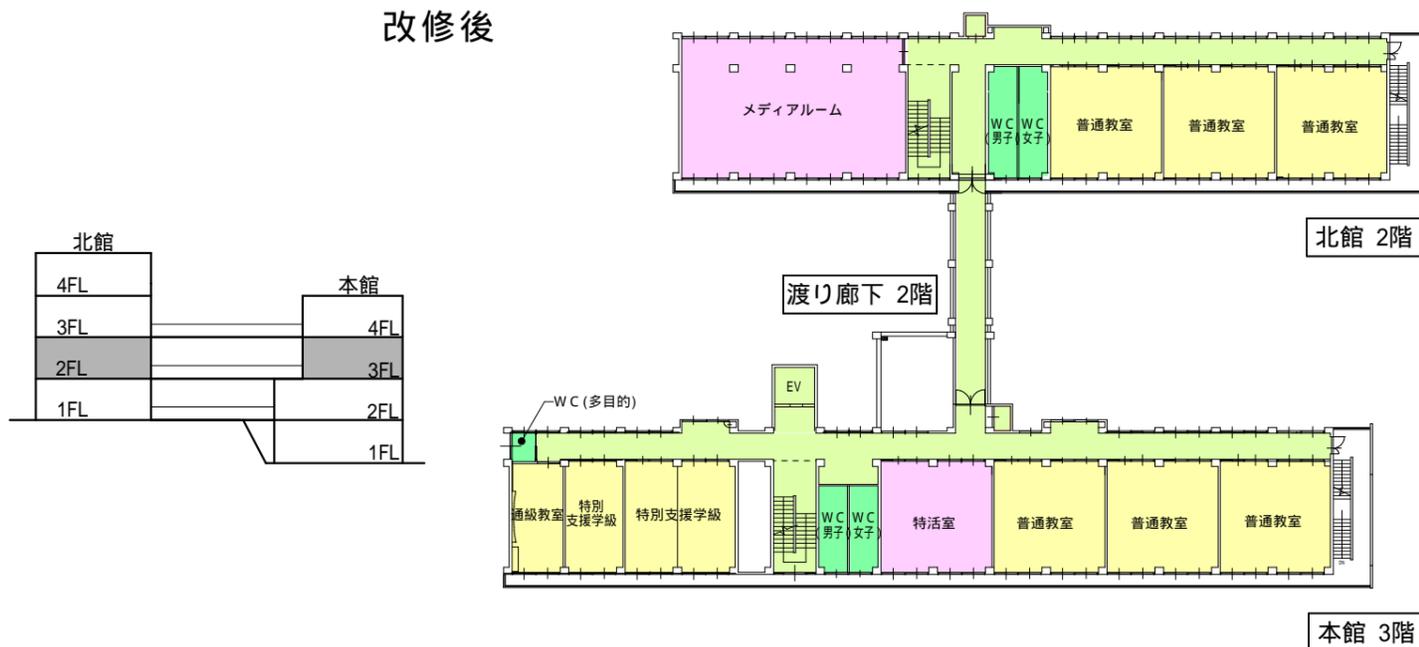


凡例	
 	普通教室タイプ
 	特別教室タイプ
 	管理部門
 	トイレ
 	共用部門
 	共用部門 (開放部分)


改修前

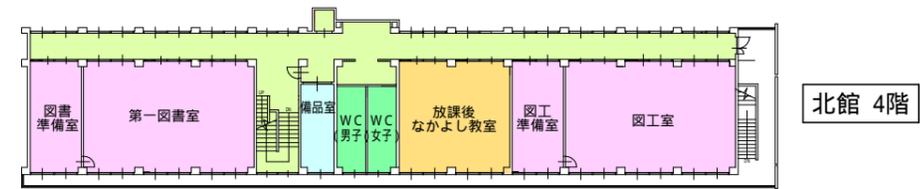


北館 4階

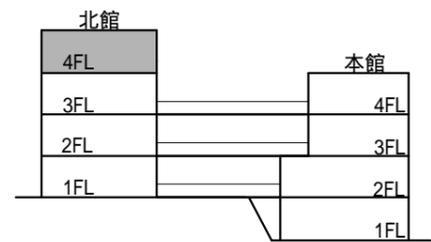



改修後

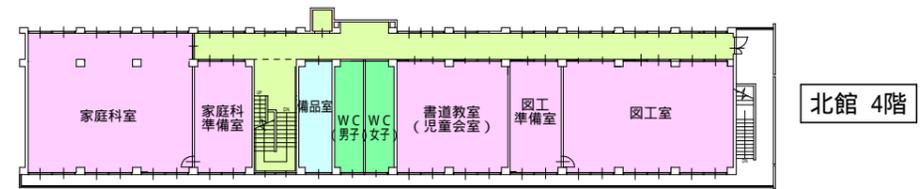


北館 4階

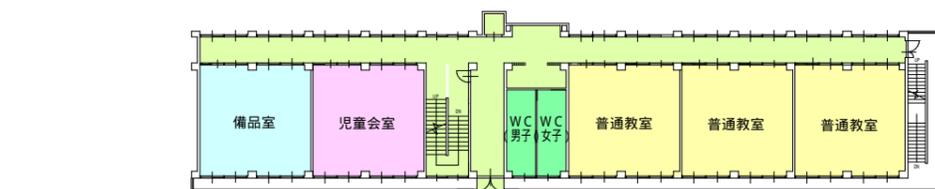


北館 3階

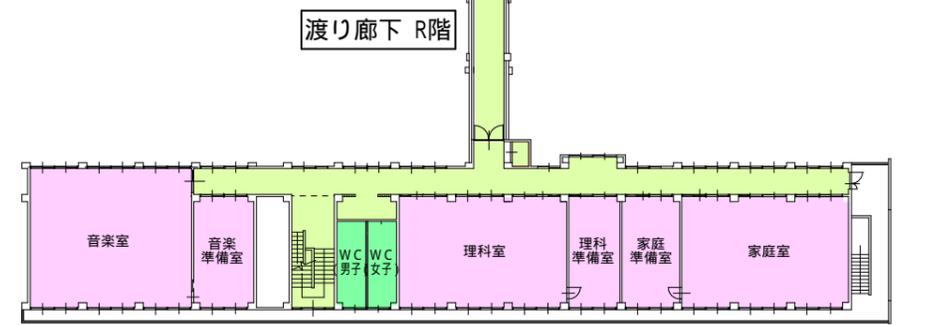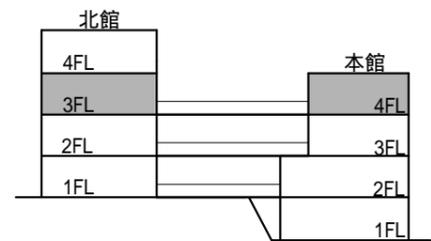

本館 4階

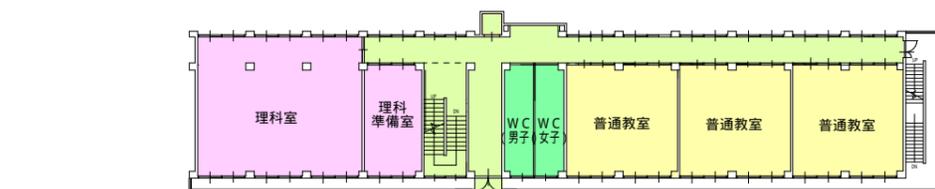

北館 3階

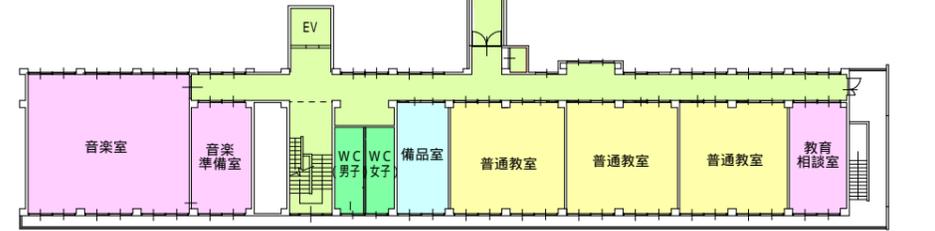

本館 4階

凡例	
普通教室タイプ	普通教室タイプ
特別教室タイプ	特別教室タイプ
管理部門	管理部門
トイレ	トイレ
共用部門	共用部門
共用部門(開放部分)	共用部門(開放部分)

(2) 柏原小学校

ア 施設概要（令和8年3月末時点）

	構 造	階数	面 積	建築年度	経過年数
本館	鉄筋コンクリート造	4	3,398 m ²	昭和48年度	52年
南館	鉄筋コンクリート造	4	1,690 m ²	昭和49年度	51年
特別館	軽量鉄骨造	2	492 m ²	平成8年度	29年
体育館	鉄骨造	1	712 m ²	昭和52年度	48年

イ 今後のスケジュール


令和8年度 実施設計

令和9～11年度 リニューアル工事

※ 工事期間中、仮設校舎を建設予定


ウ 配置図及び各階平面図（別紙のとおり）

改修前

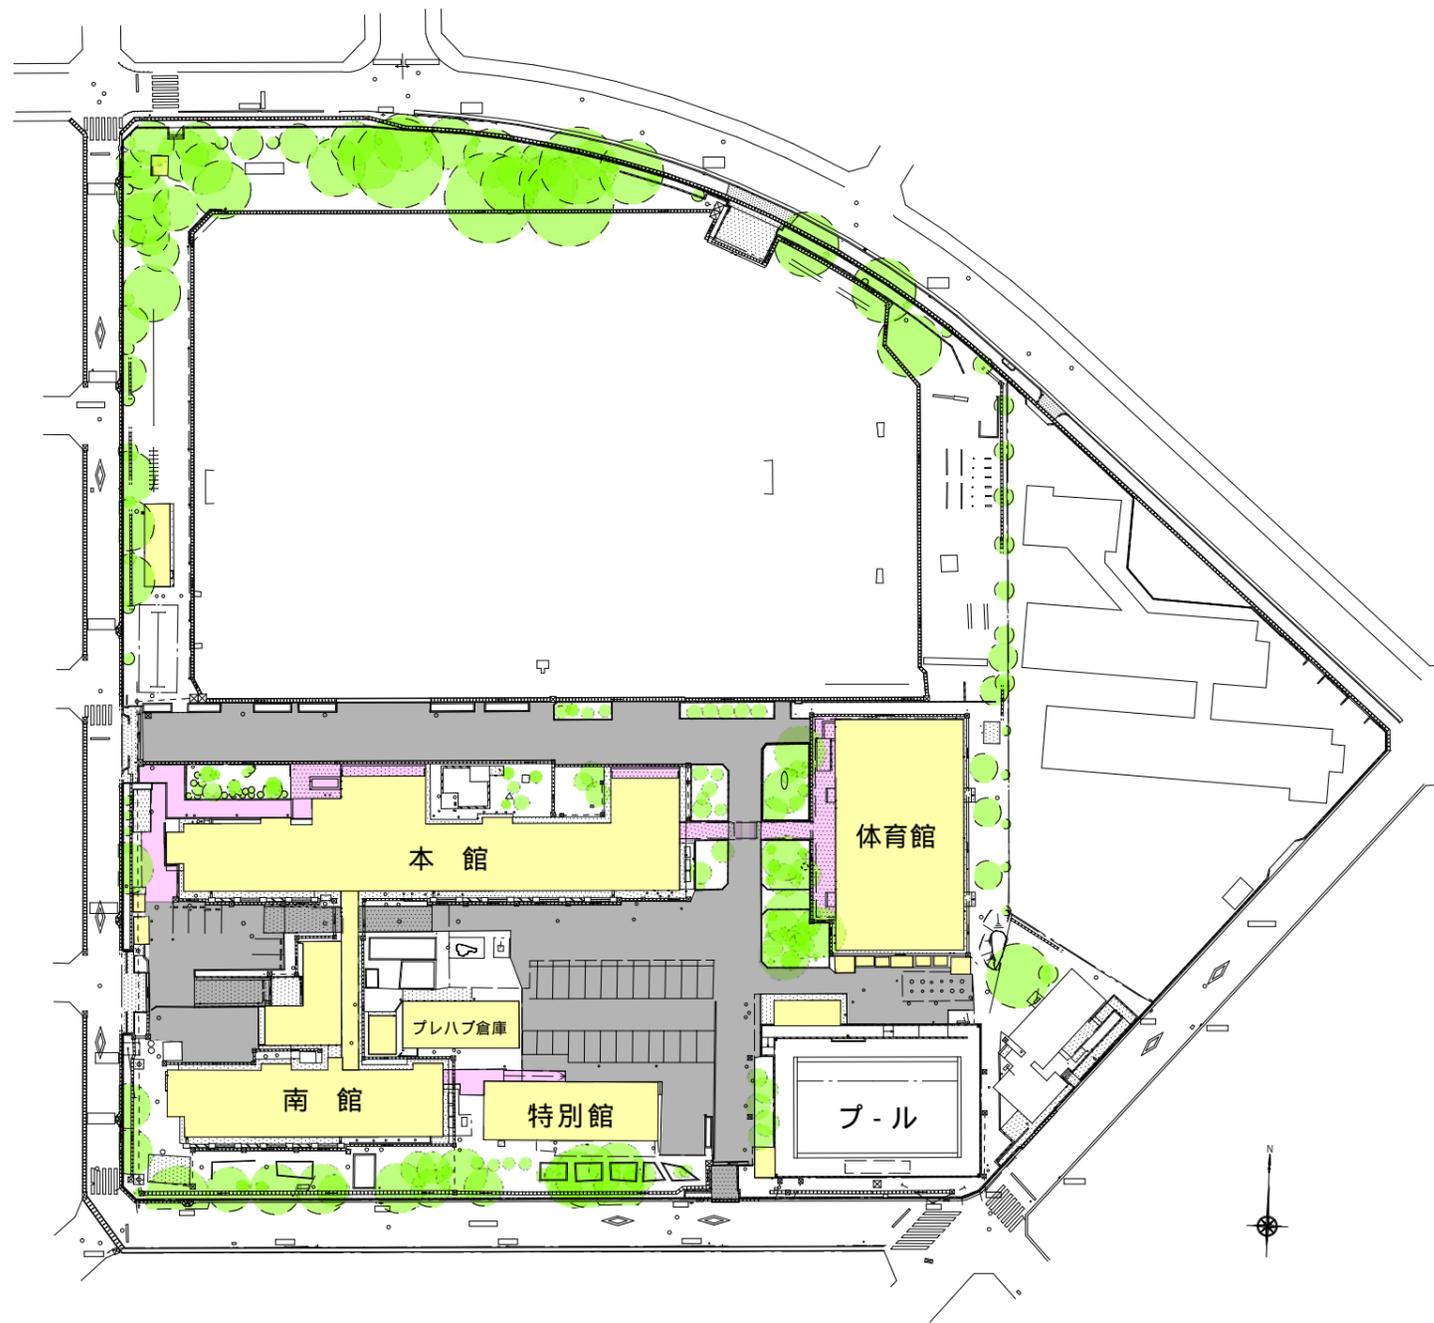


凡例	
	建物・付帯施設
	歩行者通行区域
	車両通行区域
	緑地

改修後



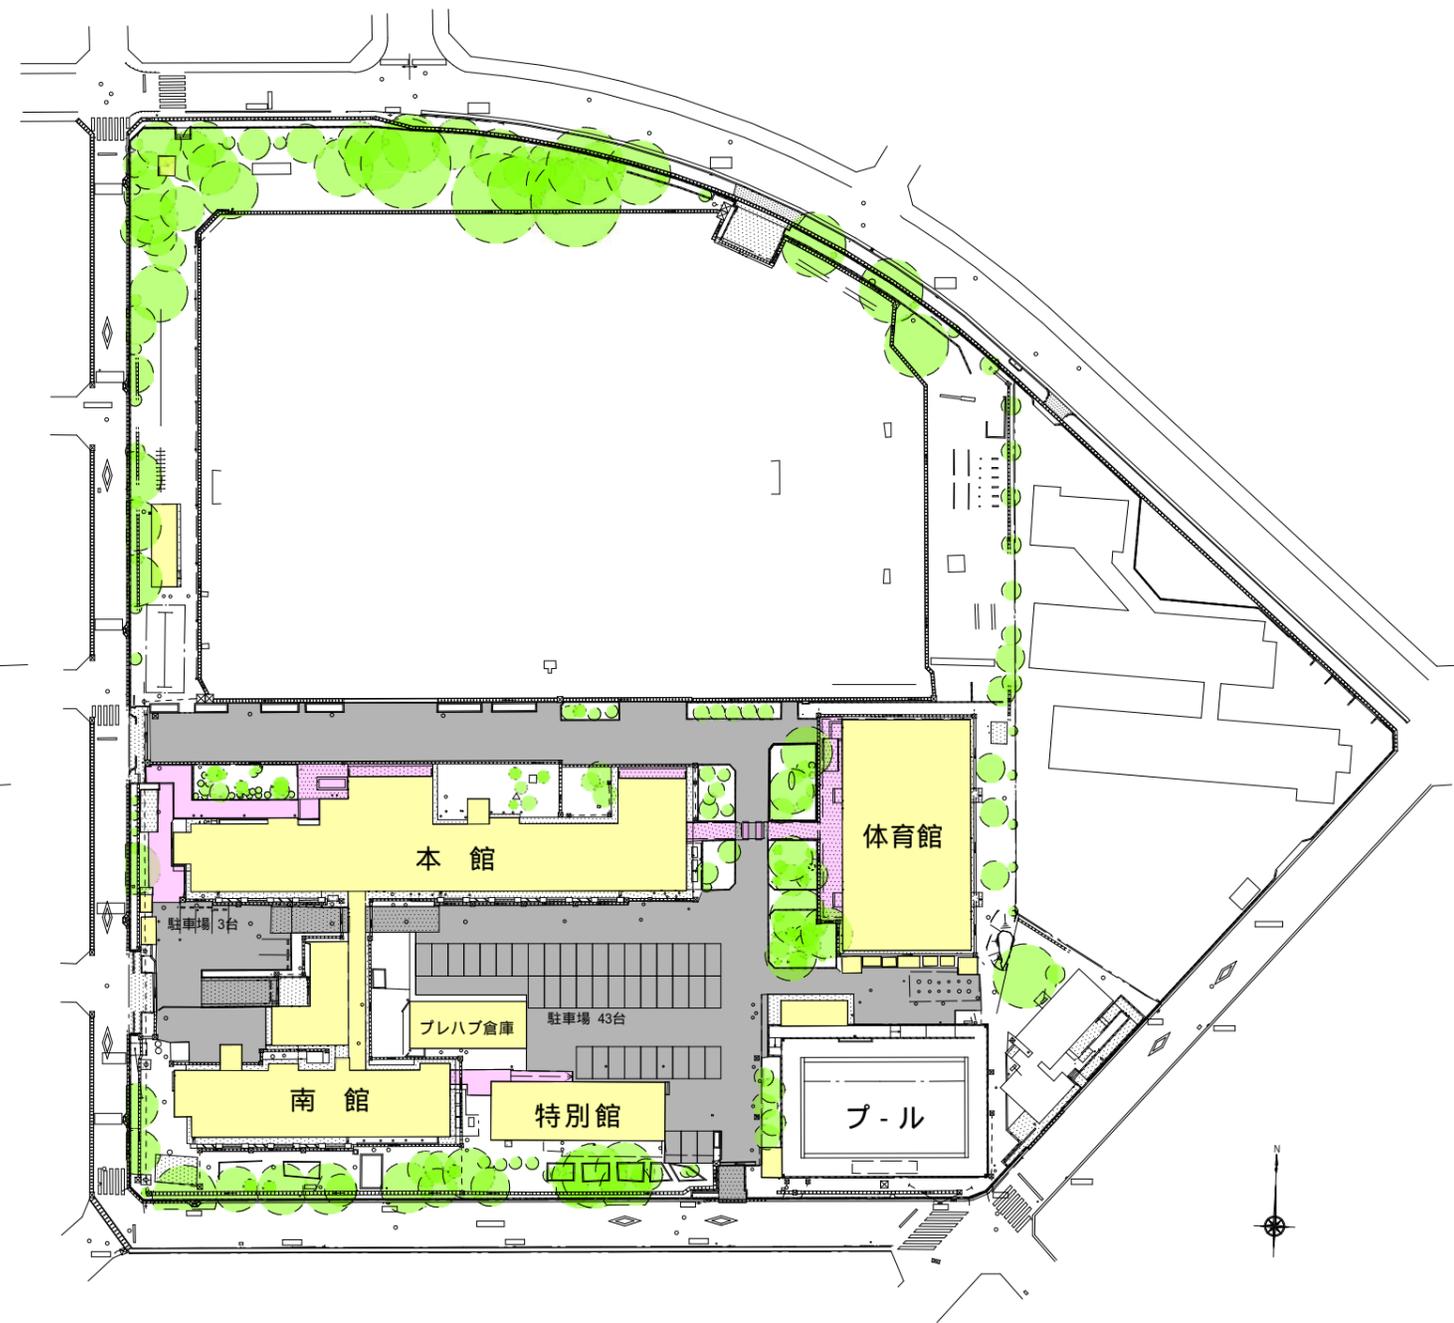


凡例	
	建物・付帯施設
	歩行者通行区域
	車両通行区域
	緑地

改修前

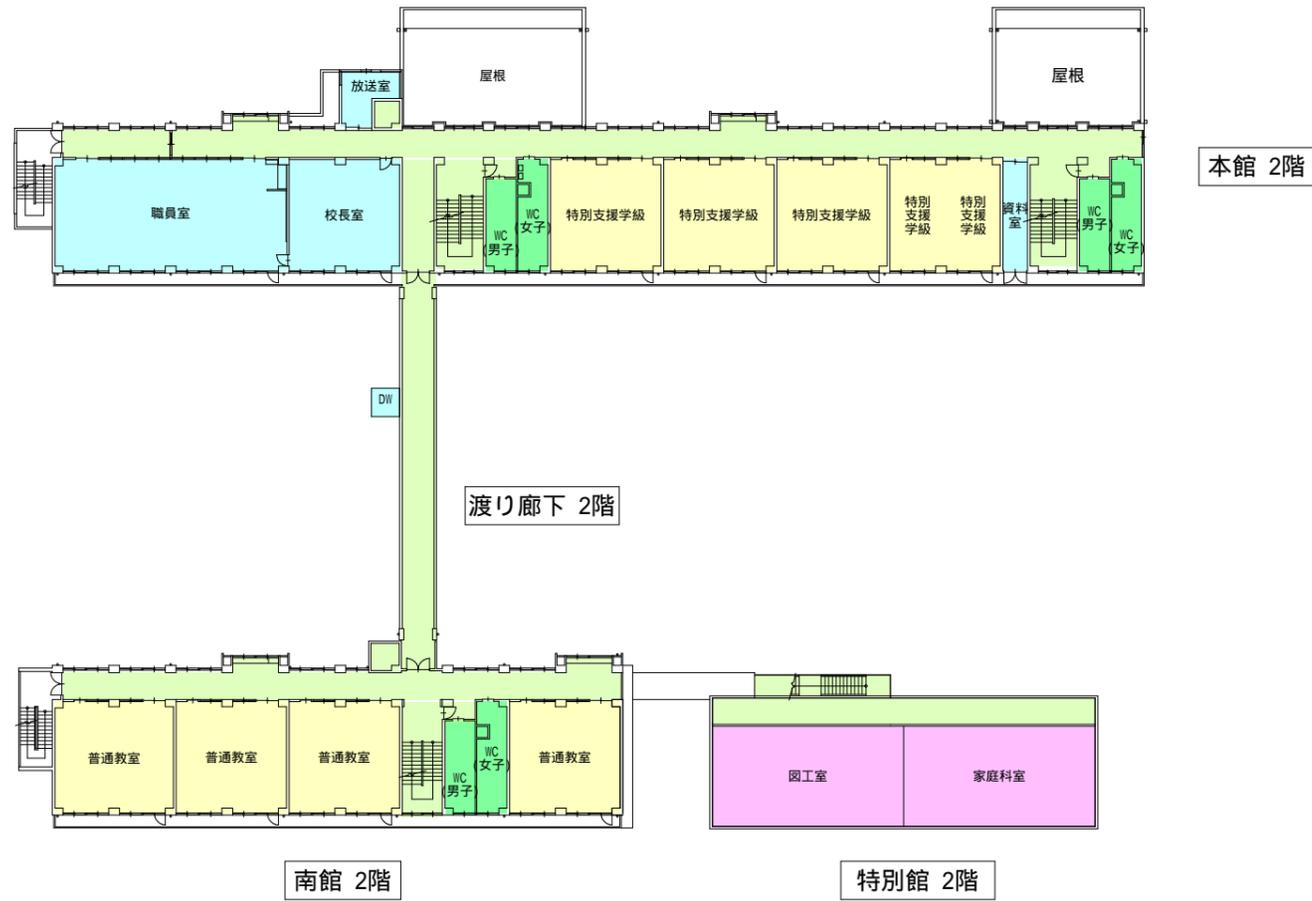

改修後


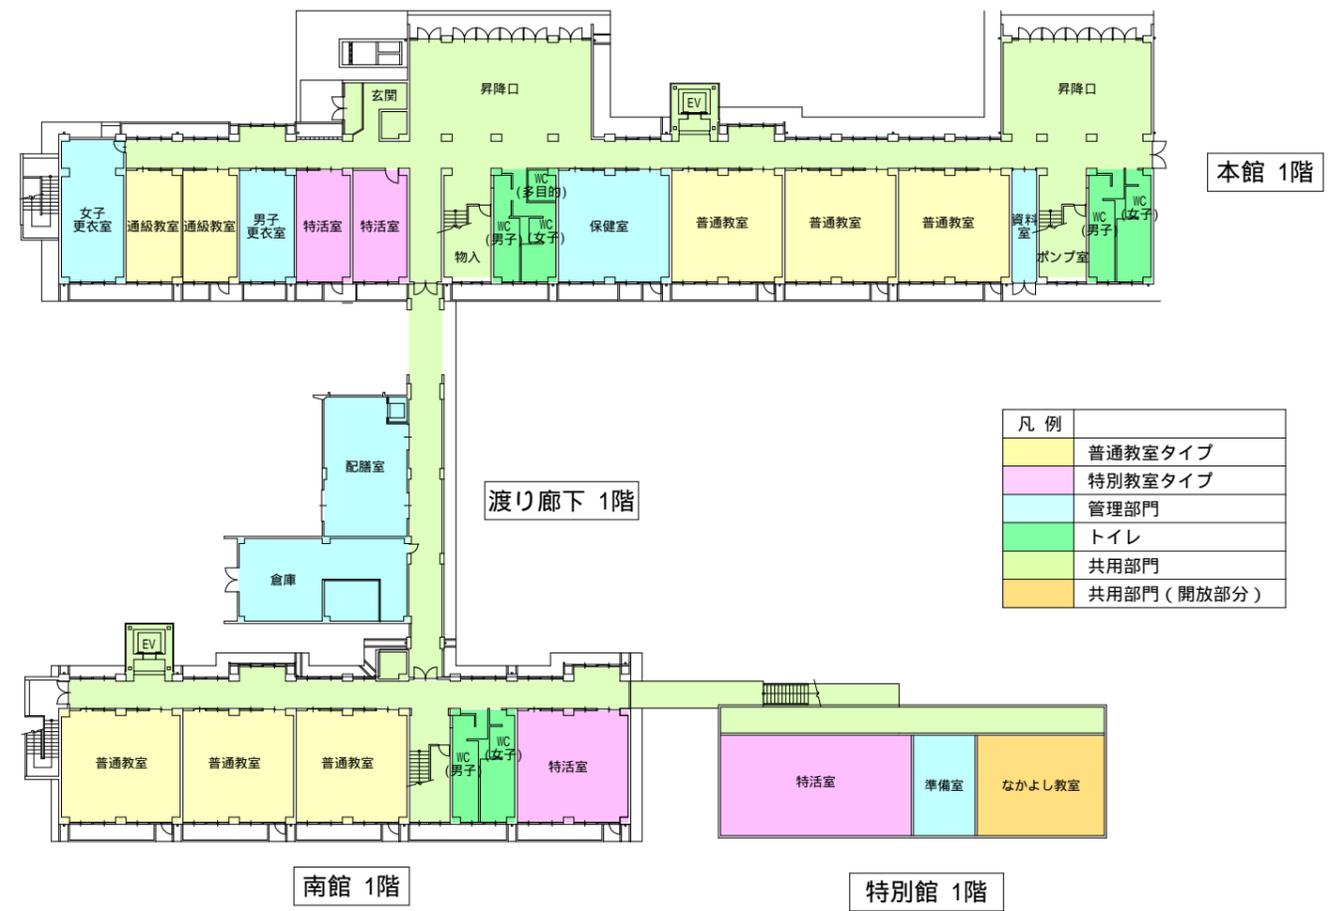
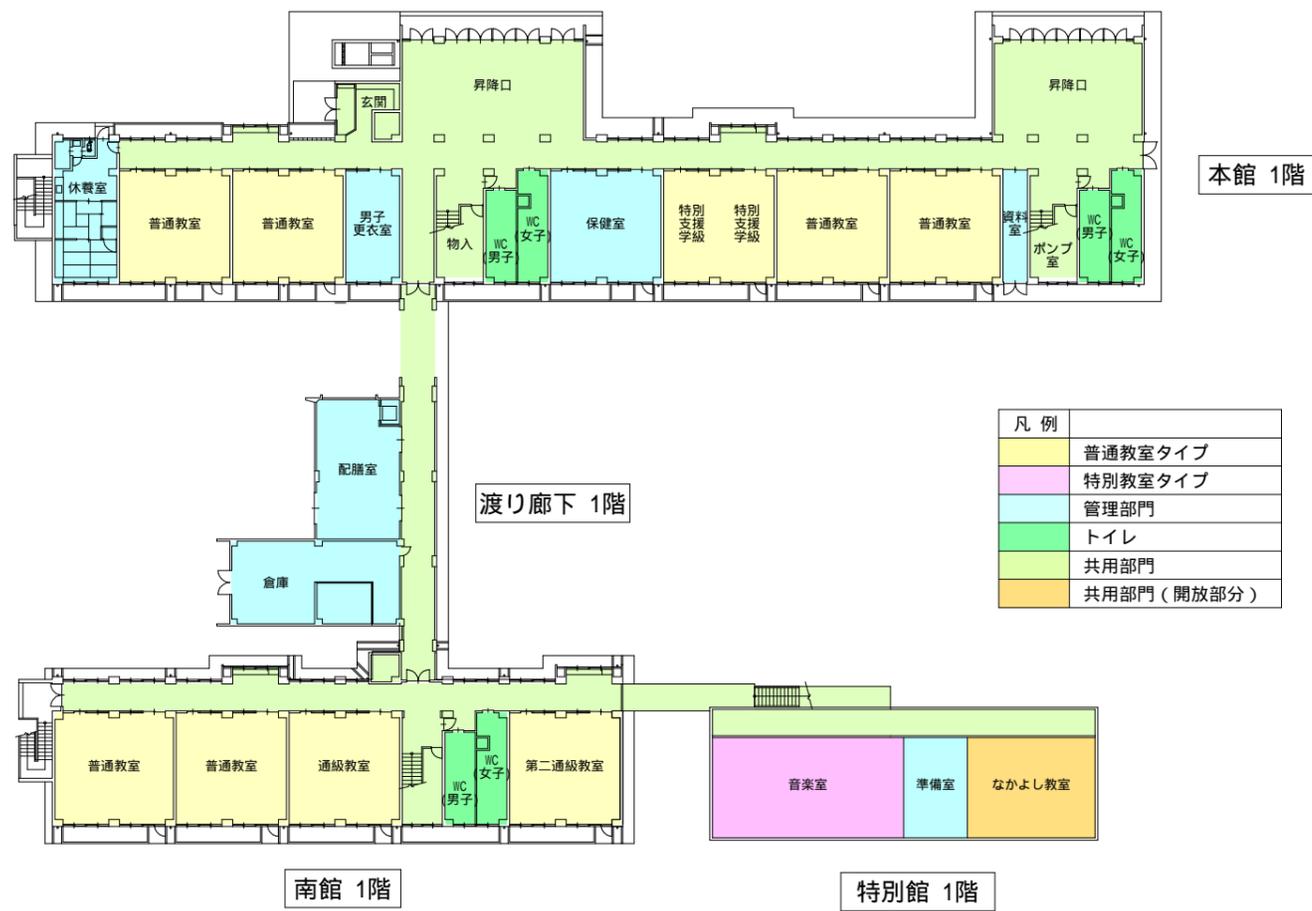
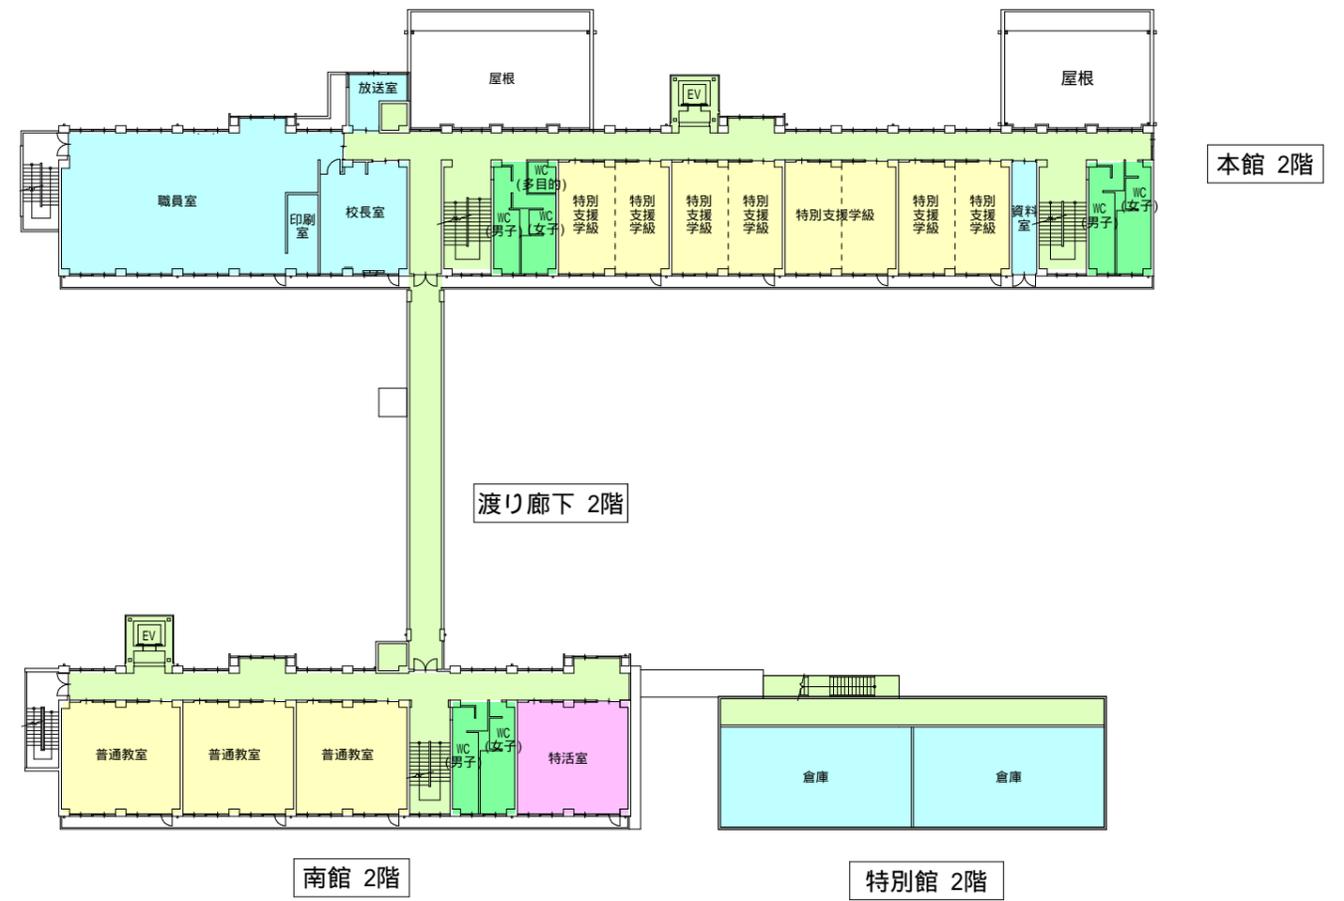


凡例	
（黄色）	普通教室タイプ
（ピンク）	特別教室タイプ
（水色）	管理部門
（緑）	トイレ
（薄緑）	共用部門
（オレンジ）	共用部門（開放部分）

凡例	
（黄色）	普通教室タイプ
（ピンク）	特別教室タイプ
（水色）	管理部門
（緑）	トイレ
（薄緑）	共用部門
（オレンジ）	共用部門（開放部分）

改修前

改修後

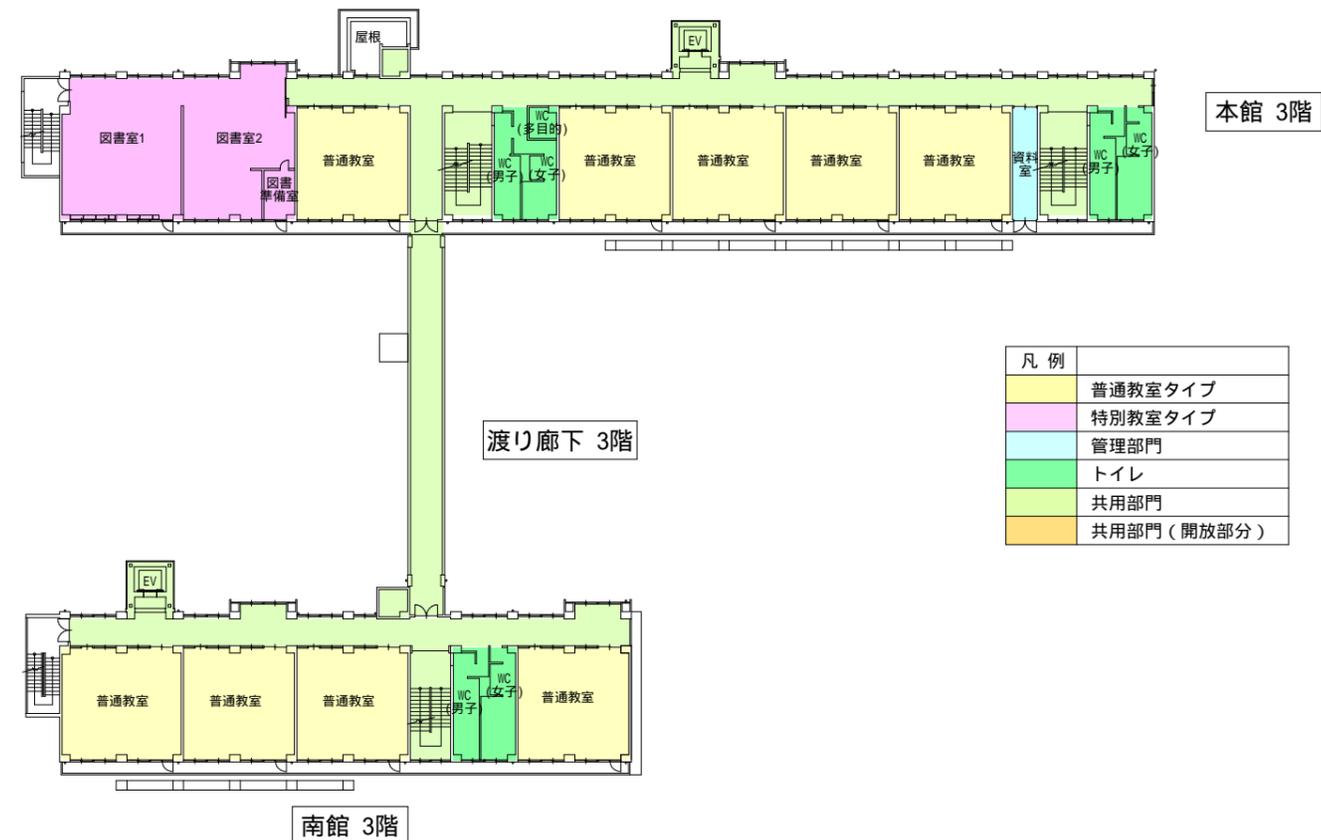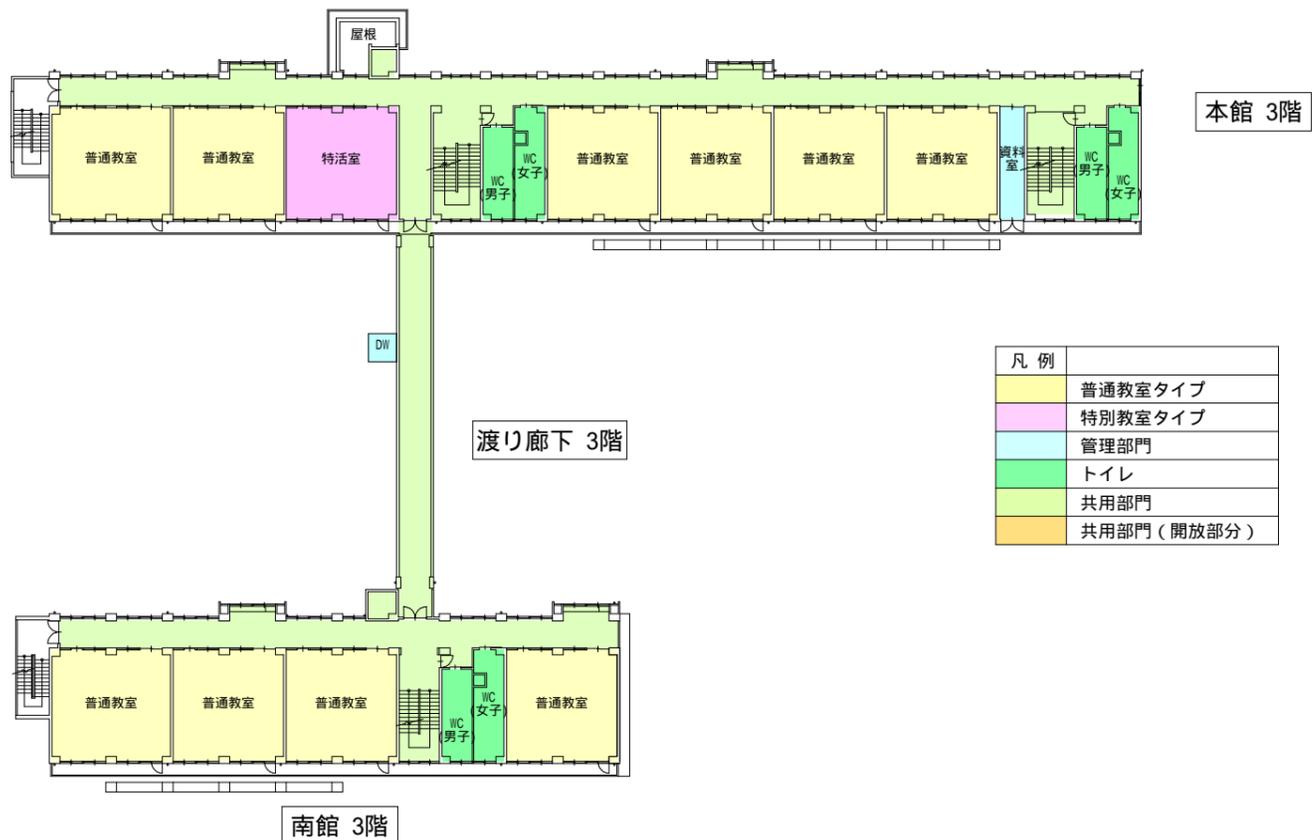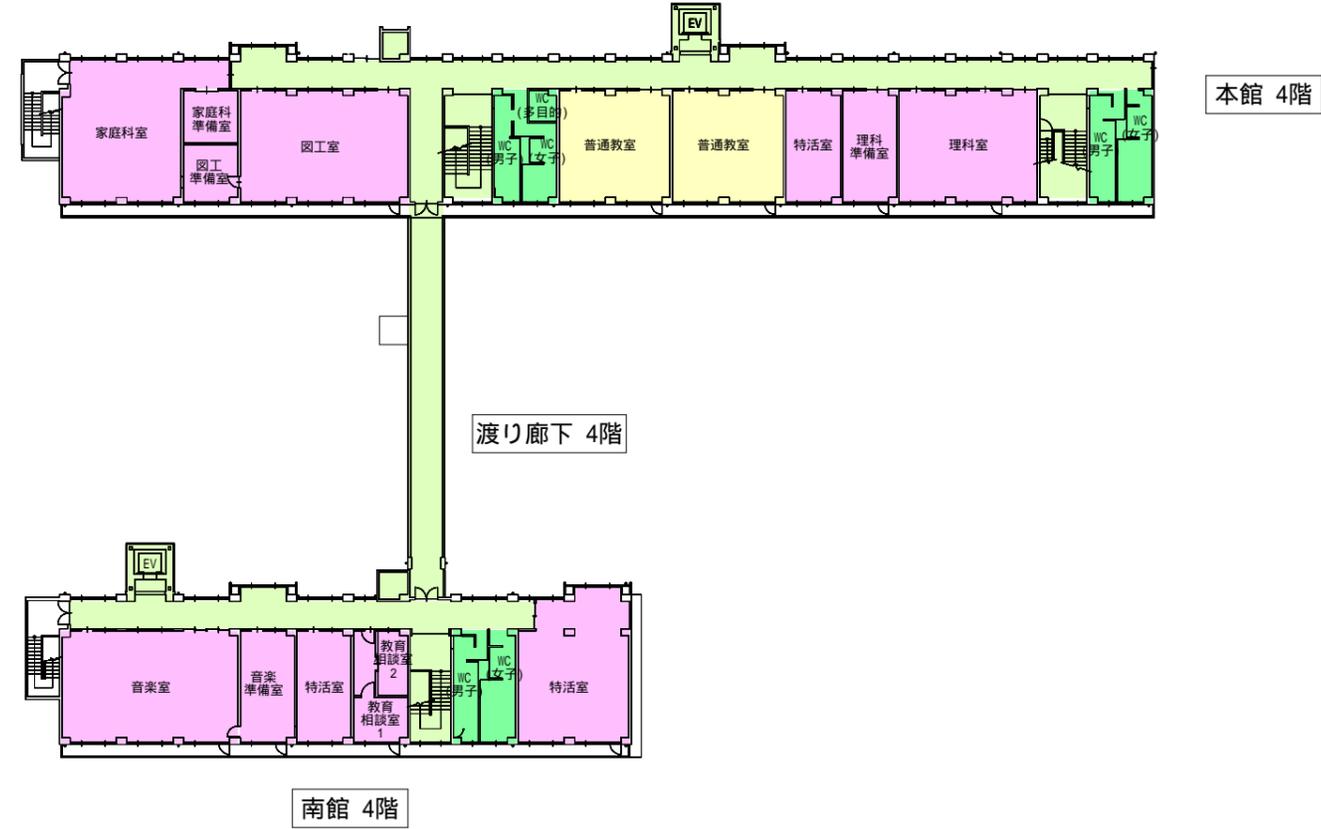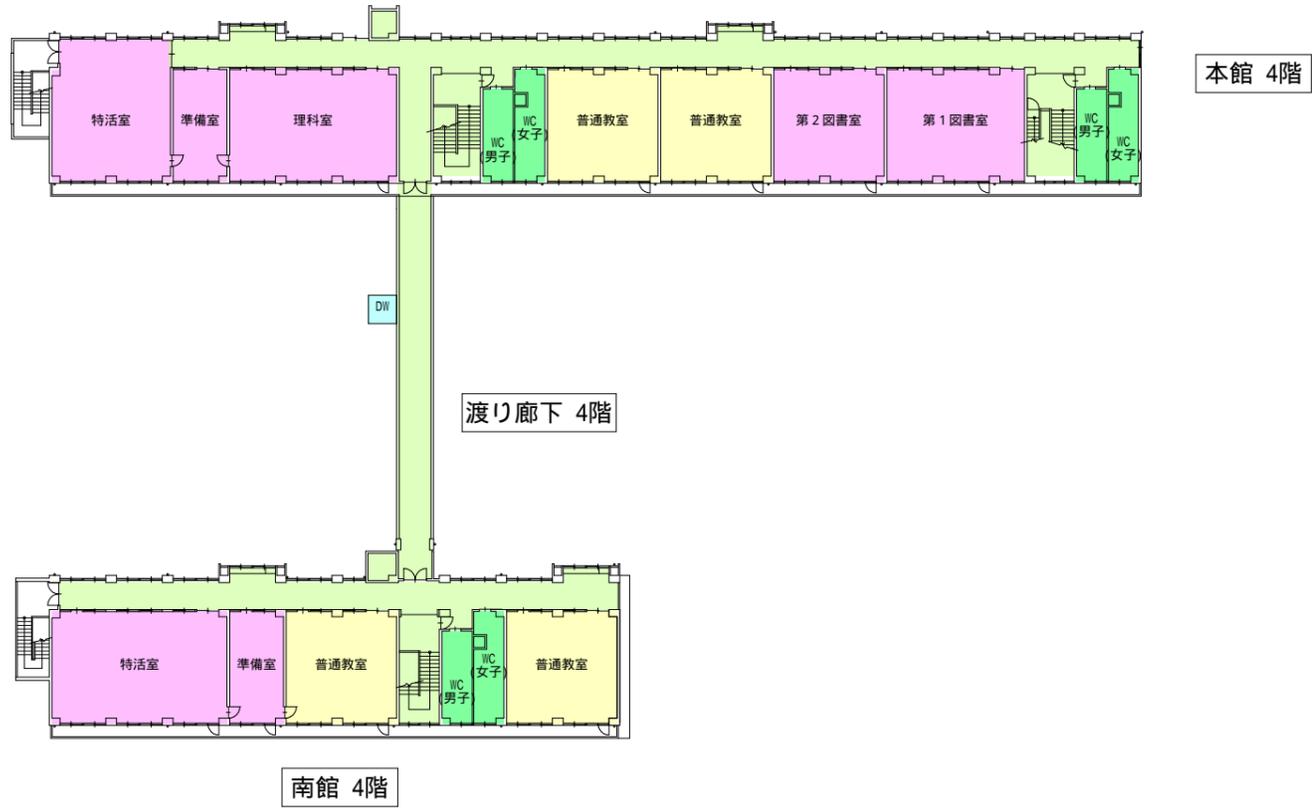

凡例	
Yellow	普通教室タイプ
Pink	特別教室タイプ
Light Blue	管理部門
Green	トイレ
Light Green	共用部門
Orange	共用部門（開放部分）

凡例	
Yellow	普通教室タイプ
Pink	特別教室タイプ
Light Blue	管理部門
Green	トイレ
Light Green	共用部門
Orange	共用部門（開放部分）