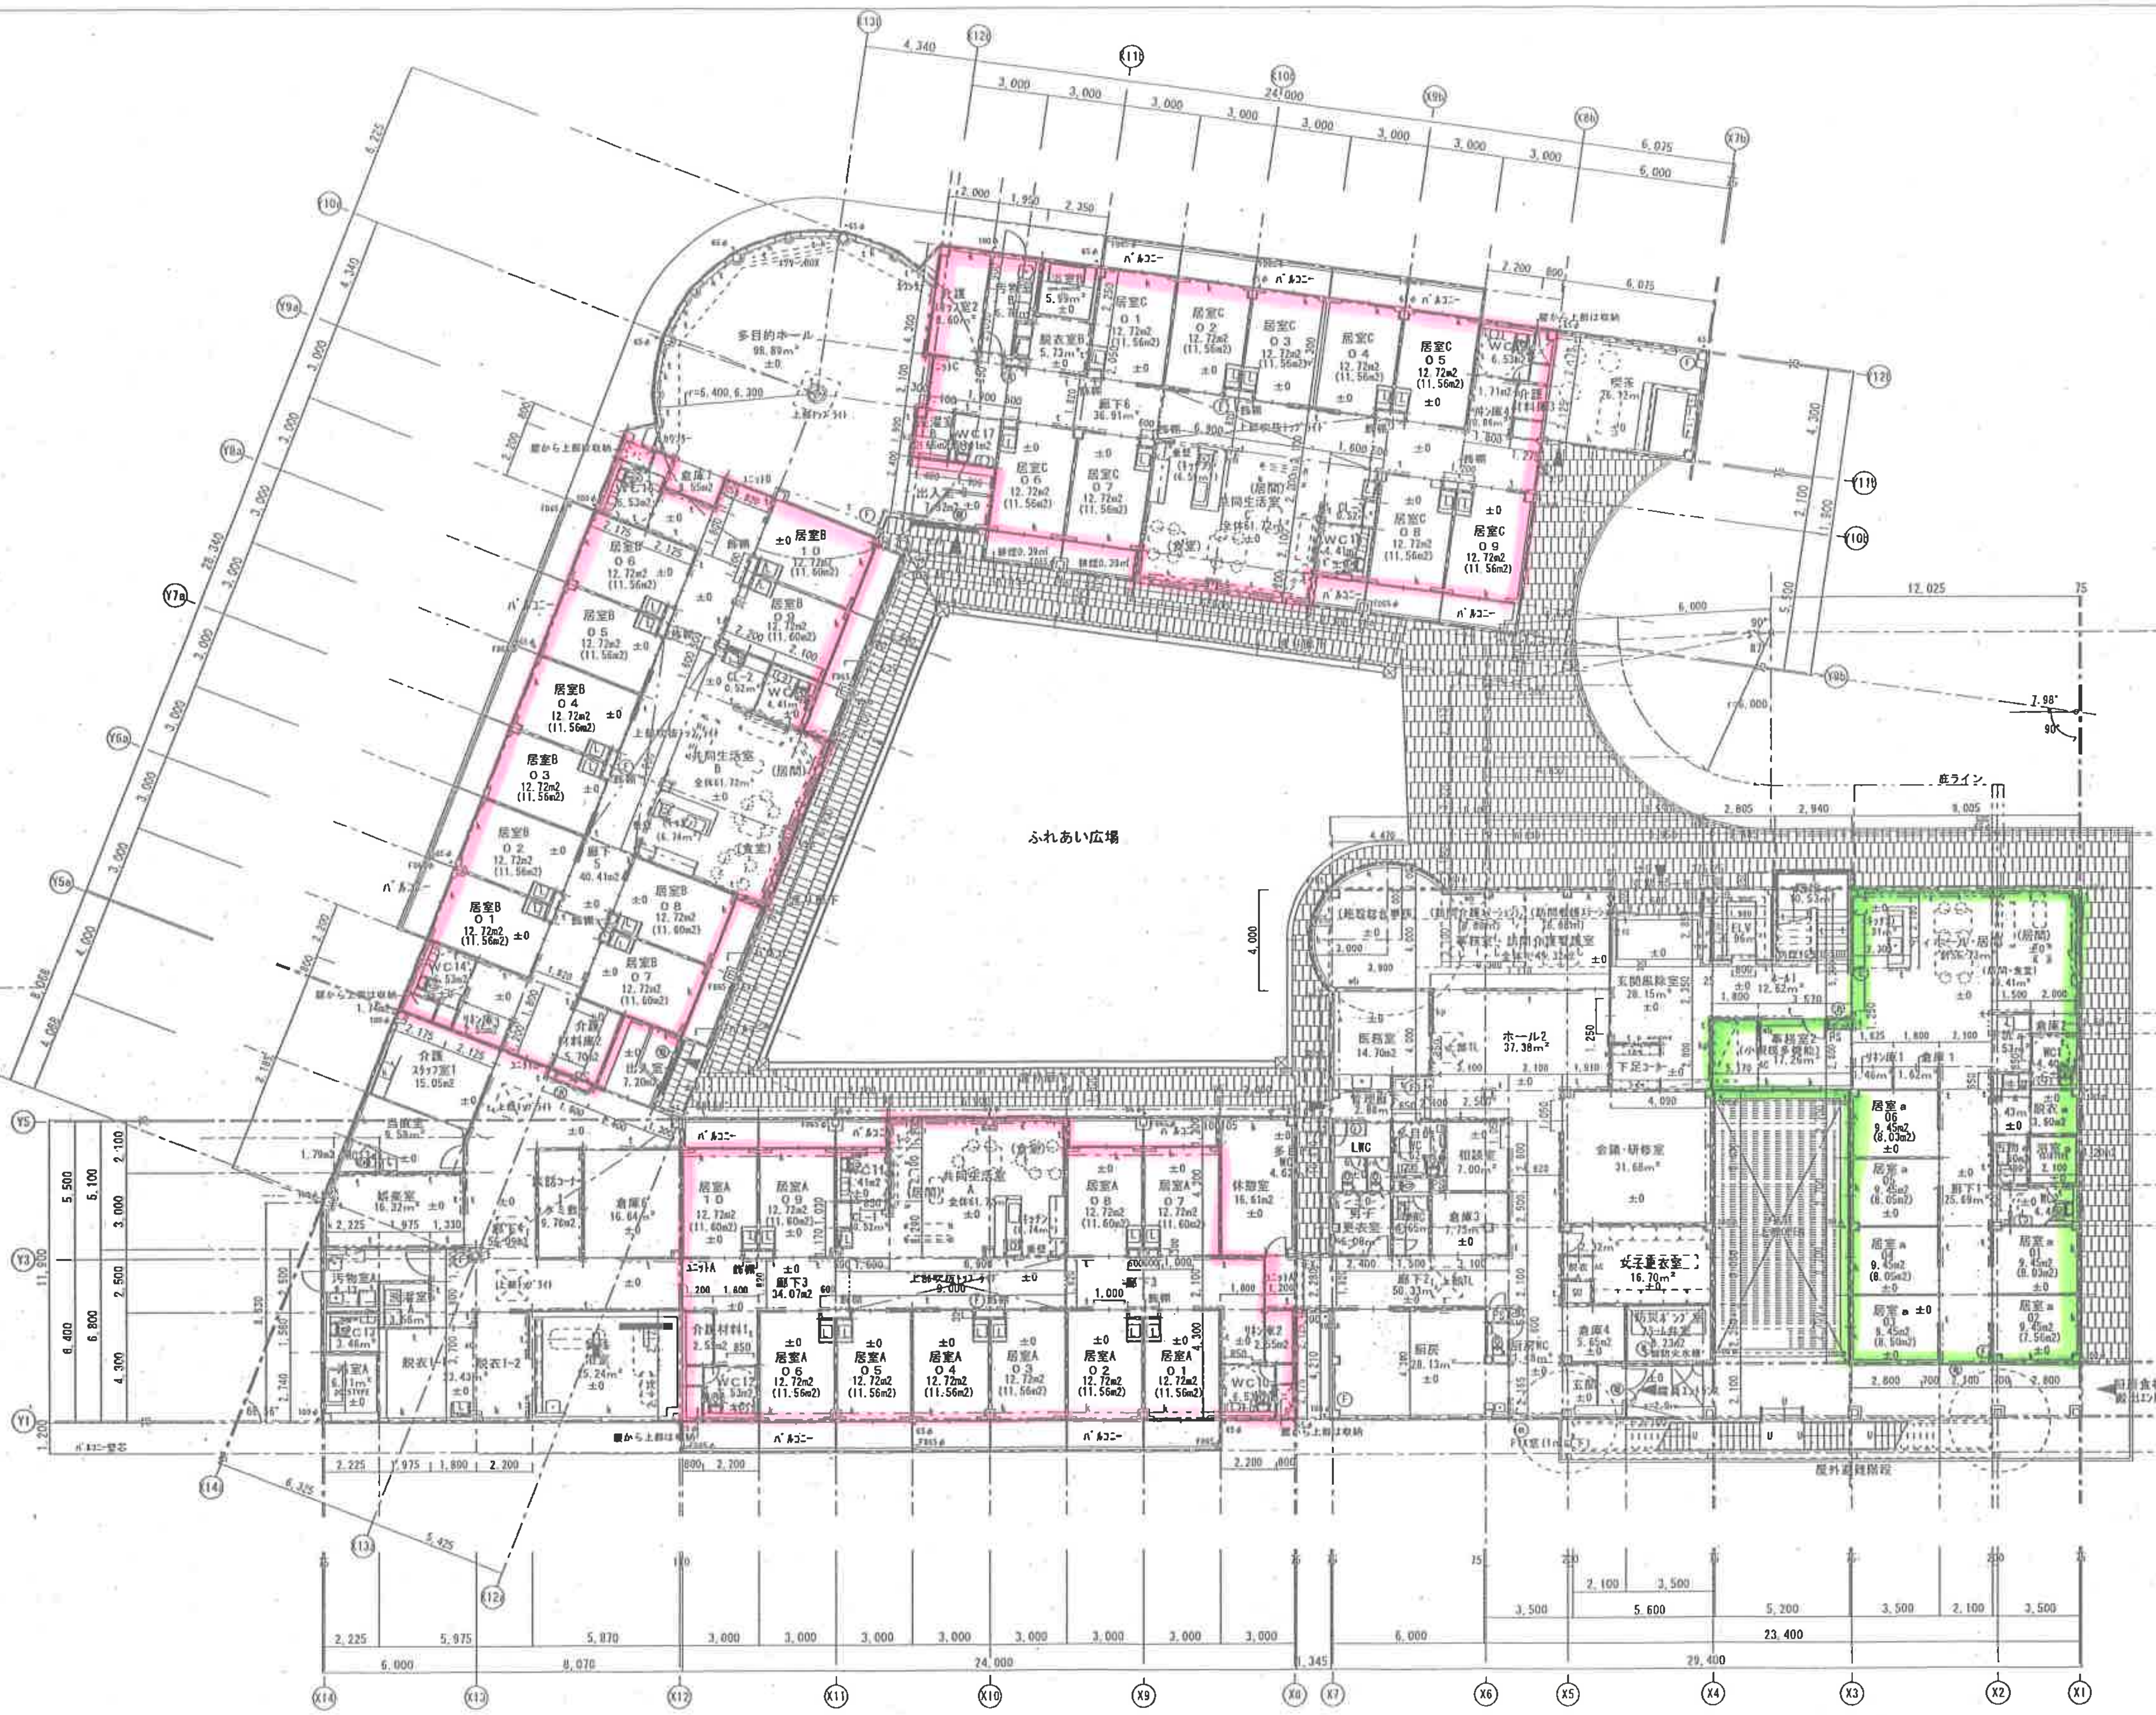
ふれあい広場
多目的ホール 98.89m²
居室A
居室B
居室C
居室a
共同生活室
会議・研修室 31.68m²
体験室 16.61m²
ホール2 37.38m²
事務室
厨房
医務室 14.70m²
倉庫
廊下
バルコニー
屋外避難階段
X1
X2
X3
X4
X5
X6
X7
X8
X9
X10
X11
X12
X13
X14
Y0
Y1
Y2
Y3
Y4
Y5
Y6
Y7
29,400
24,000
23,400
18,800
11,200

1階平面図　S：1／300

（　）内数値は内法面積を示す。

凡例・特記	
—	ALC t 100（外壁）
—	軽鉄間仕切壁（スタッド90、一部スタッド65）
—	令114条　防火上主要な間仕切（防火壁A・B）
—	防火区画の壁（1時間耐火仕様、防火壁B）
—	遮音壁　（防火壁B）
—	タレ壁　（防炎垂壁　防火構造）H=500
±0 —	各階ELVホール（±0）からのレベルを示す
SS —	防炎防火シャッター（煙感知器連動特定防火設備戸）
特 —	特定防火設備
防 —	防火設備
消 —	補助散水栓
F —	粉末消火器　ABCタイプ10号　BOX共
k —	ステンレスカーテンレール　ダブル　L寸法は窓巾+300
kb —	カーテンボックス
t —	手摺　（階段及びWC等の手摺を含む）
S —	壁当たり　（ナカ工業　FW-150V）巾木上とFL+800の2段
C —	ステンレスカーテンレール　（特記無き限り天井付き））
P —	ピクチャーレール　中荷重埋込タイプ
AC —	カーテン及びレール　（特記無き限り天井付き））
kp —	木枠マグネット掲示板　1800×900、1500×900
wb —	マグネットホワイト行事黒板1500×900、1200×900
特記	PS及びEPS内スラブは耐火認定デッキのうえコンクリート打ち

	250202	D-23 申請-16	
1階平面図	1／300		