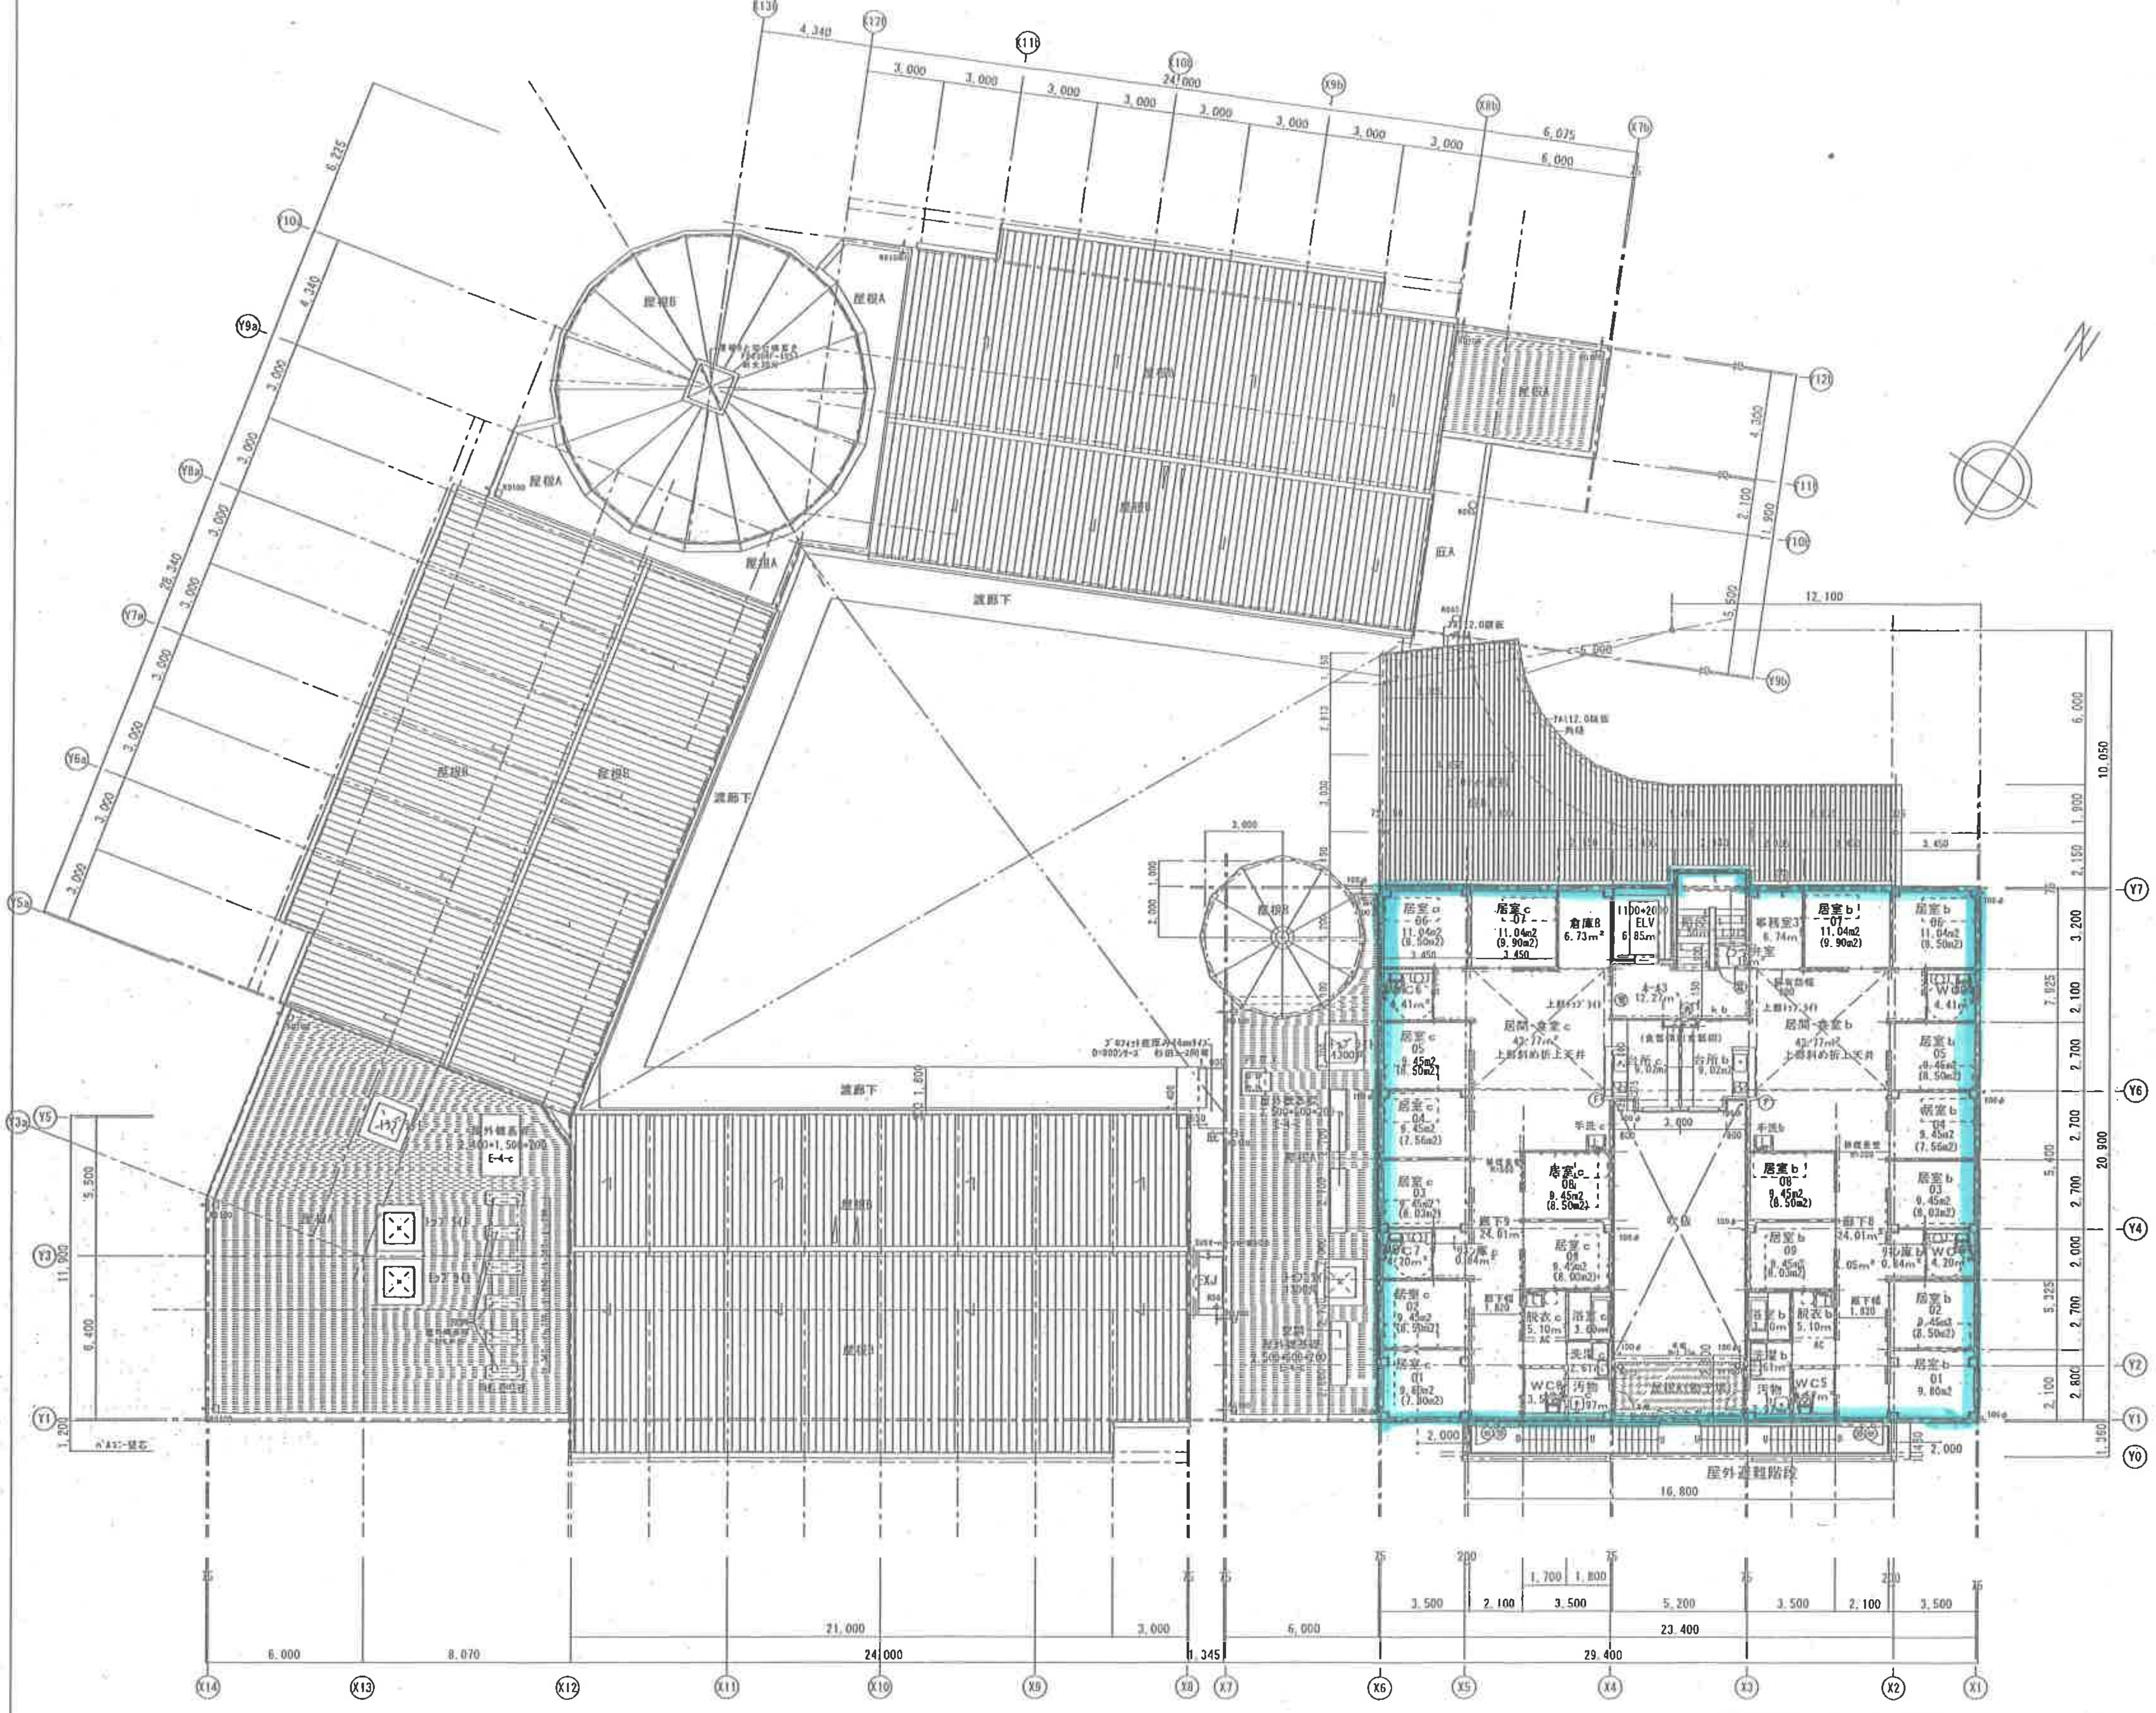
居室a 06 11.04m2 (8.50m2)
居室c 07 11.04m2 (9.90m2)
倉庫8 6.73m²
ELV
居室b 07 11.04m2 (9.90m2)
居室b 06 11.04m2 (8.50m2)
居間・食堂c 42.77m²
居間・食堂b 42.77m²
吹抜
屋外避難階段
渡廊下
屋根A
屋根B
16,800
23,400
29,400
24,000
21,000
20,900
10,050
12,100
X1
X2
X3
X4
X5
X6
X7
X8
X9
X10
X11
X12
X13
X14
Y0
Y1
Y2
Y4
Y6
Y7

2階平面図　S：1／300
（　）内数値は内法面積を示す。


吹抜
16,800
23,400
20,900
X1
X2
X3
X4
X5
X6
Y0
Y1
Y2
Y4
Y6
Y7

屋根平面図　S：1／300

凡例・特記

ALC t 100（外壁）
軽鉄間仕切壁（スタッド90、一部スタッド65）
令114条　防火上主要な間仕切（防火壁A・B）
防火区画の壁（1時間耐火仕様、防火壁B）
遮音壁　（防火壁B）
タレ壁　（防炎垂壁　防火構造）H=500

各階ELVホール（±0）からのレベルを示す
SS — 防炎防火シャッター（煙感知器連動特定防火設備戸）
㊕ — 特定防火設備
㊑ — 防火設備
㊯ — 消防散水栓
Ⓕ — 粉末消火器　ABCタイプ10号　BOX共

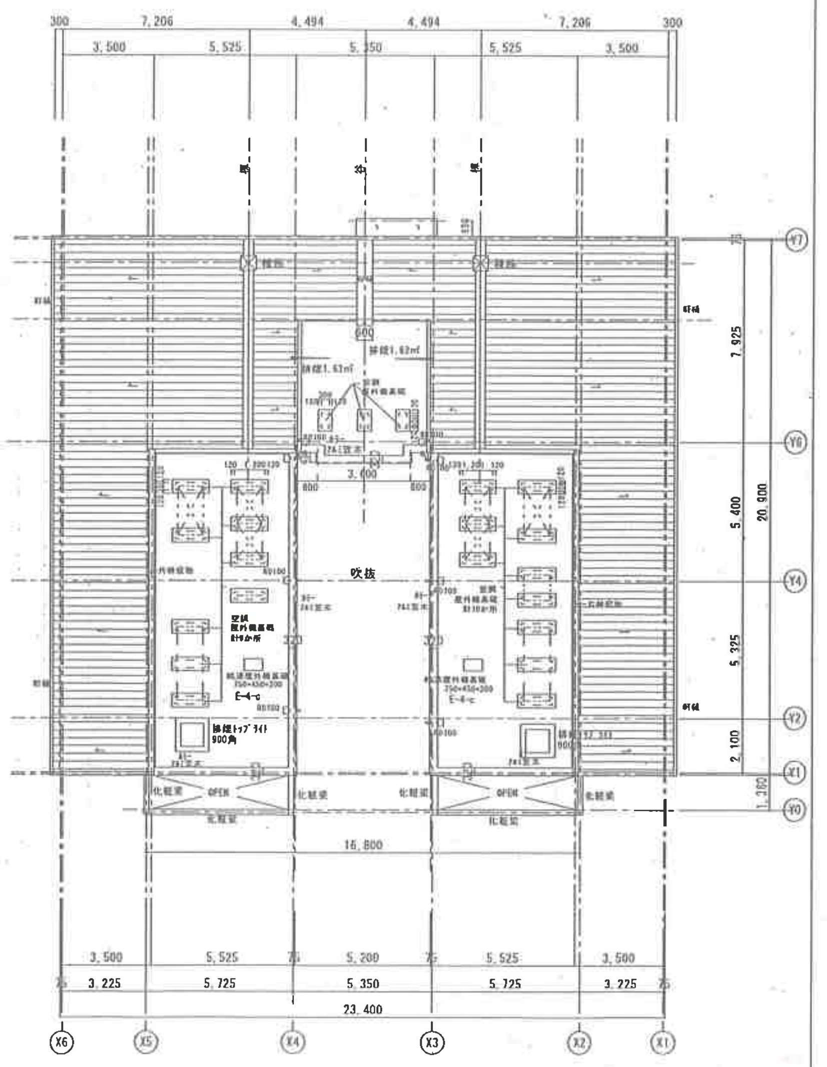K — ステンレスカーテンレール　ダブル　L寸法は窓巾+300
KB — カーテンボックス
L — 手摺　（階段及びWC等の手摺を含む）
S — 壁当たり、（ナカ工業　FW-150V）巾木上とFL+800の2段
C — ステンレスカーテンレール　（特記無き限り天井付き））
P — ピクチャーレール　中荷重埋込タイプ

AC — カーテン及びレール（特記無き限り天井付き））
k.b — 木枠ワイヤーネット掲示板900×900（2階のB-A）

特記　PS及びEPS内スラブは耐火認定デッキのうえコンクリート打ち

	250202	D-24 申請-17
2階・屋根平面図	1／300	