






春日井都市計画事業春日井大留特定土地区画整理事業図面配置図


縮尺 二千五百分之一


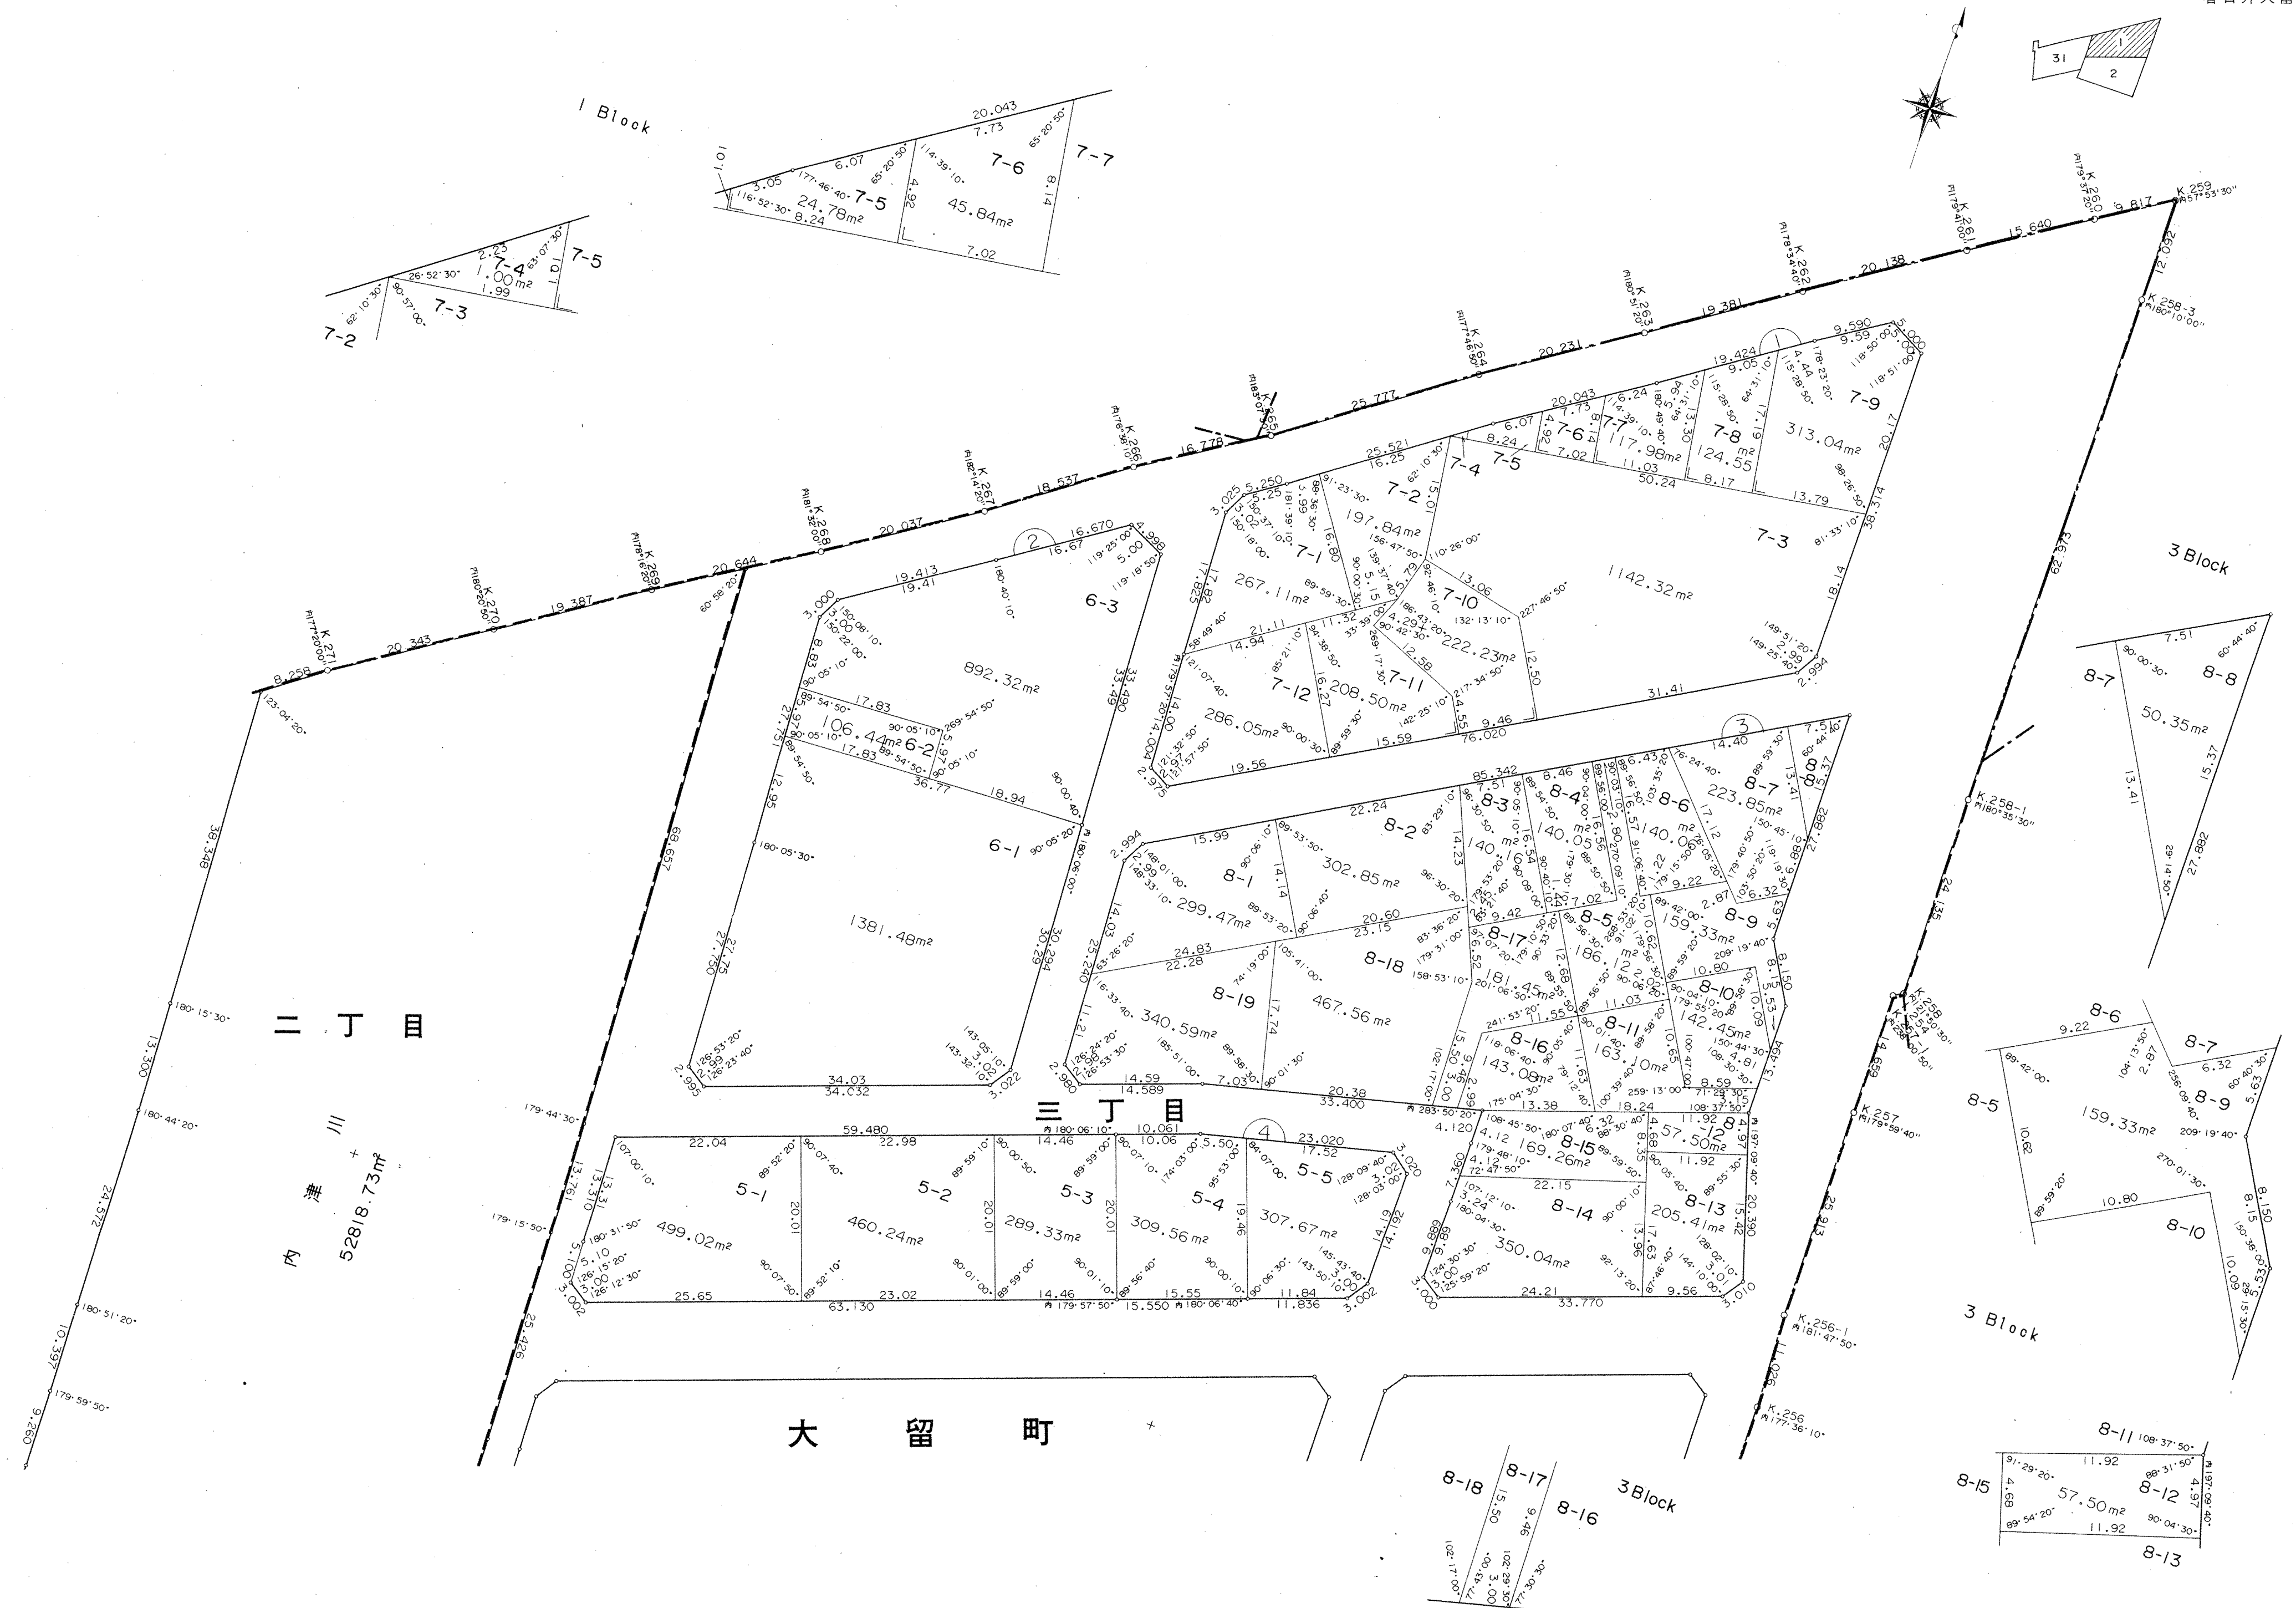


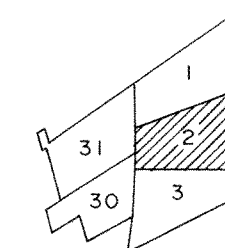

 $+$

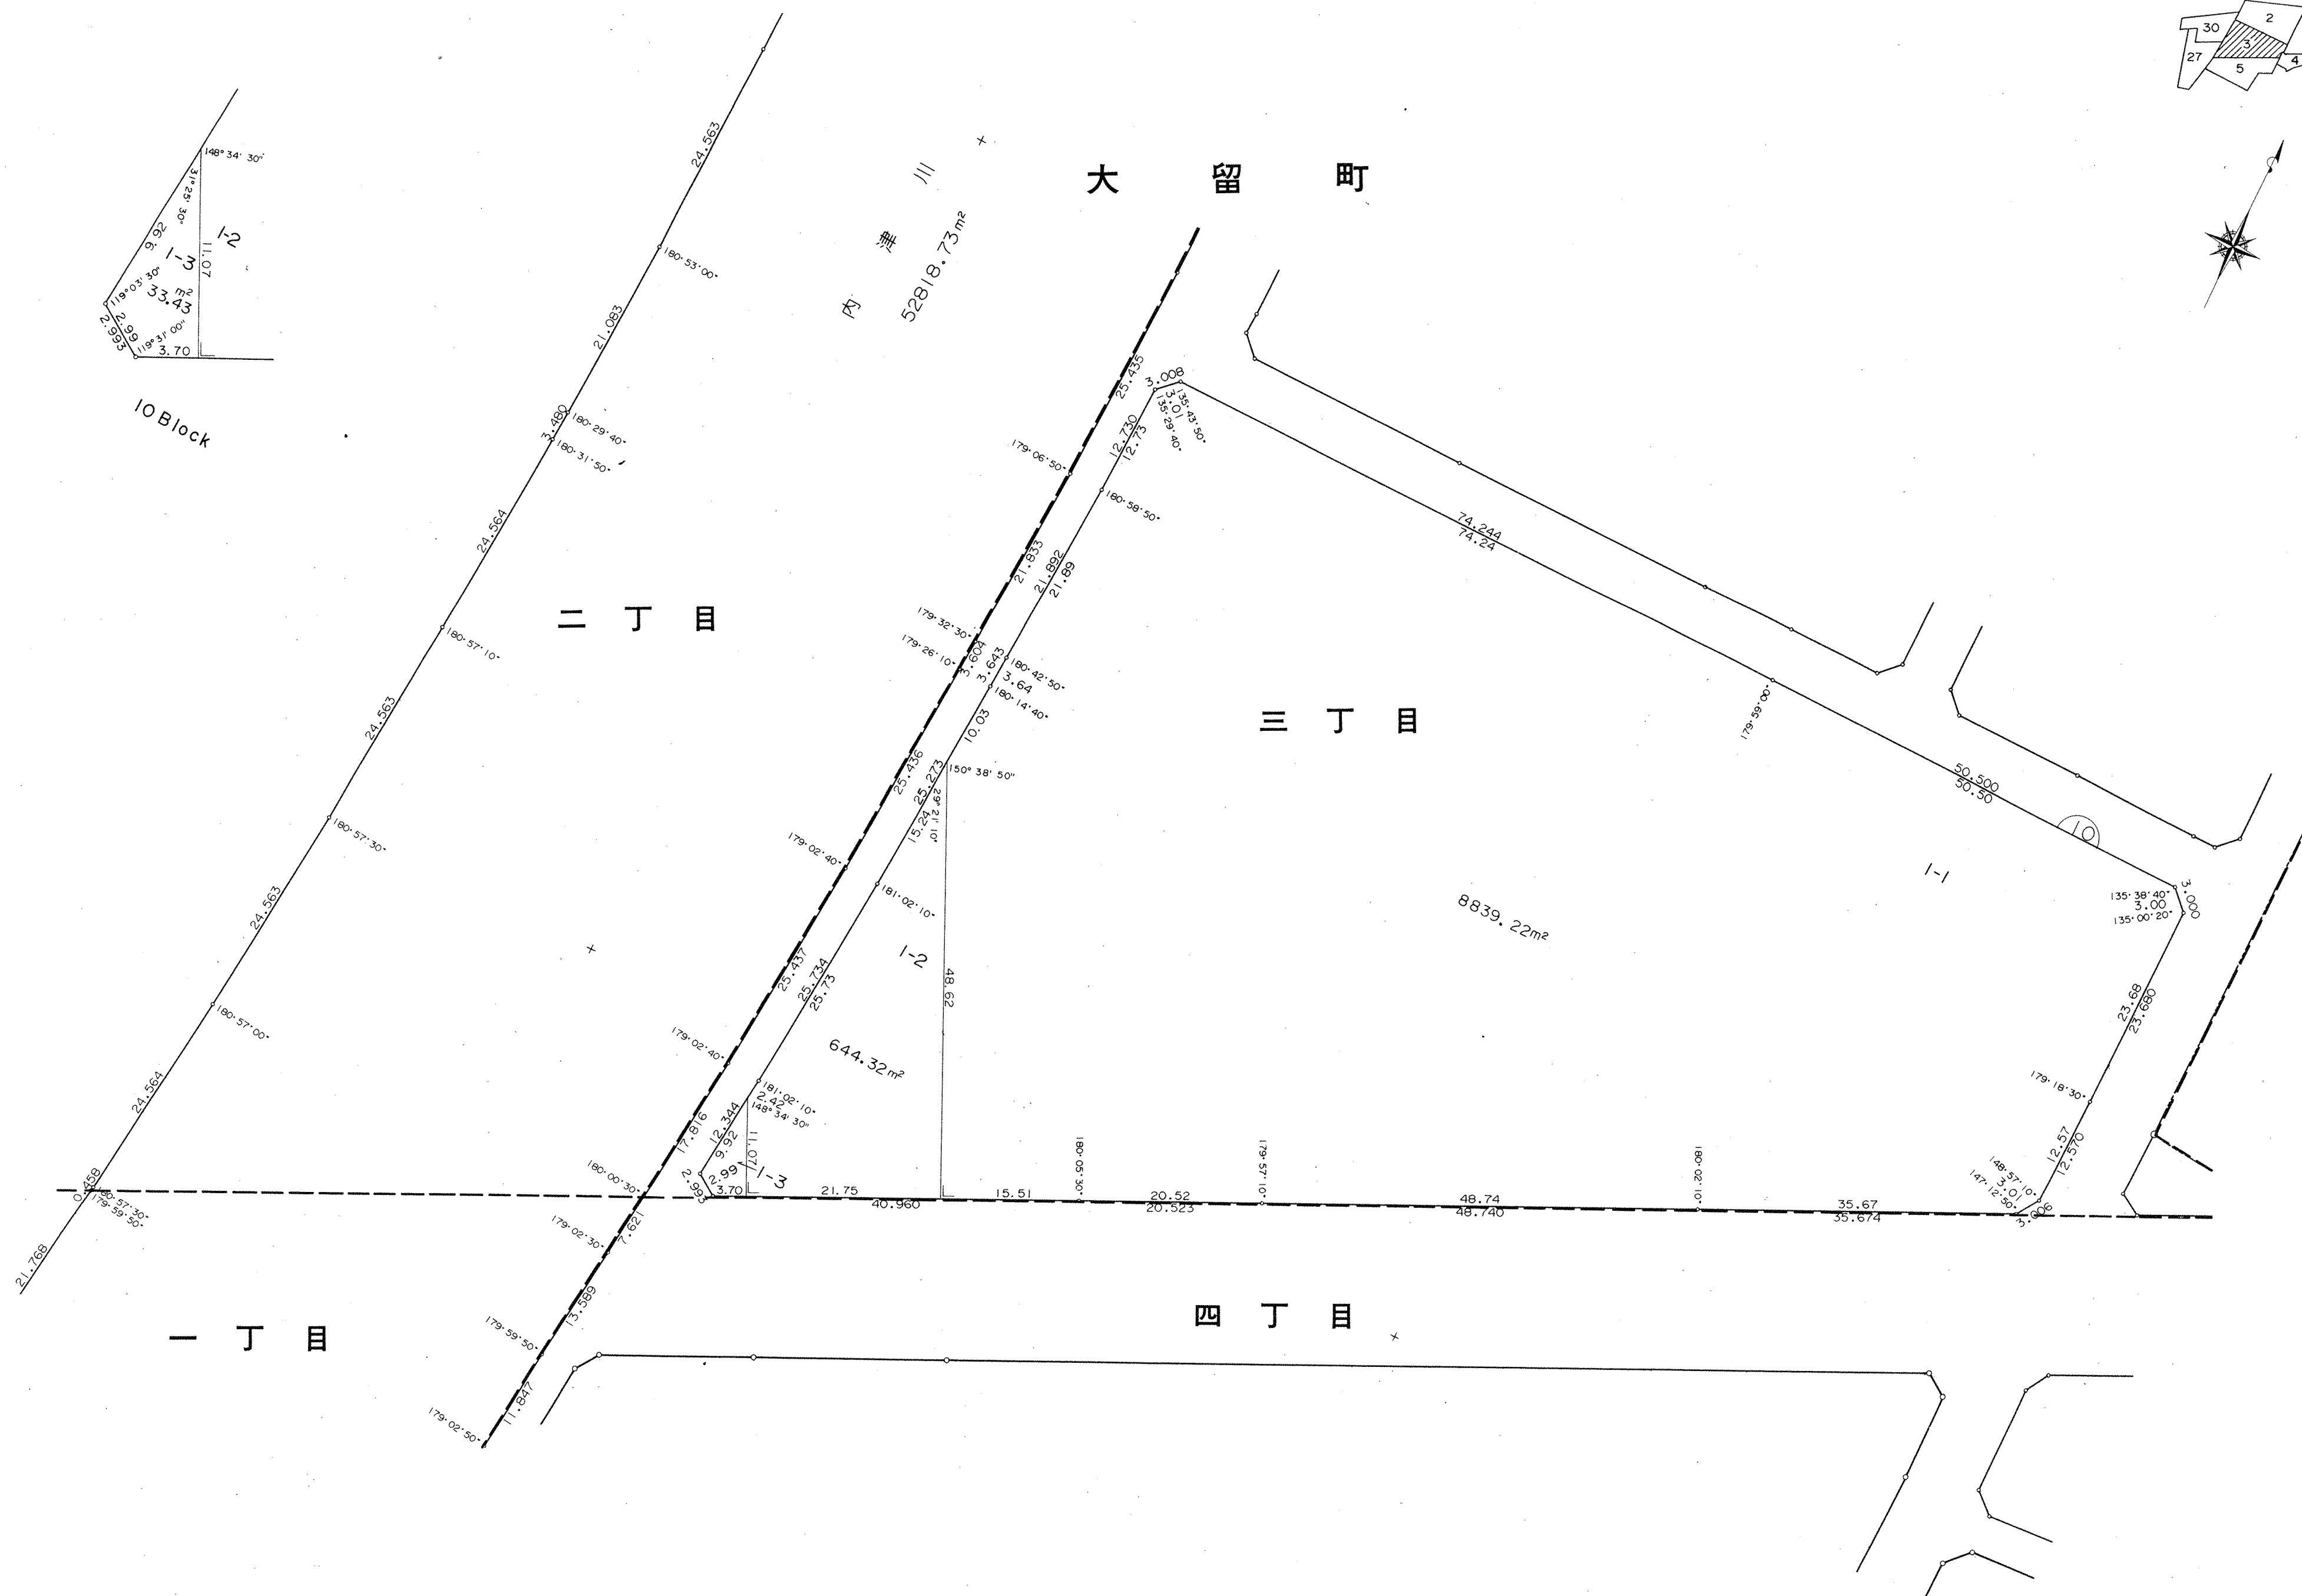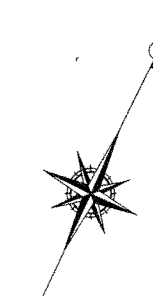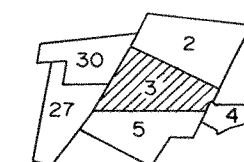


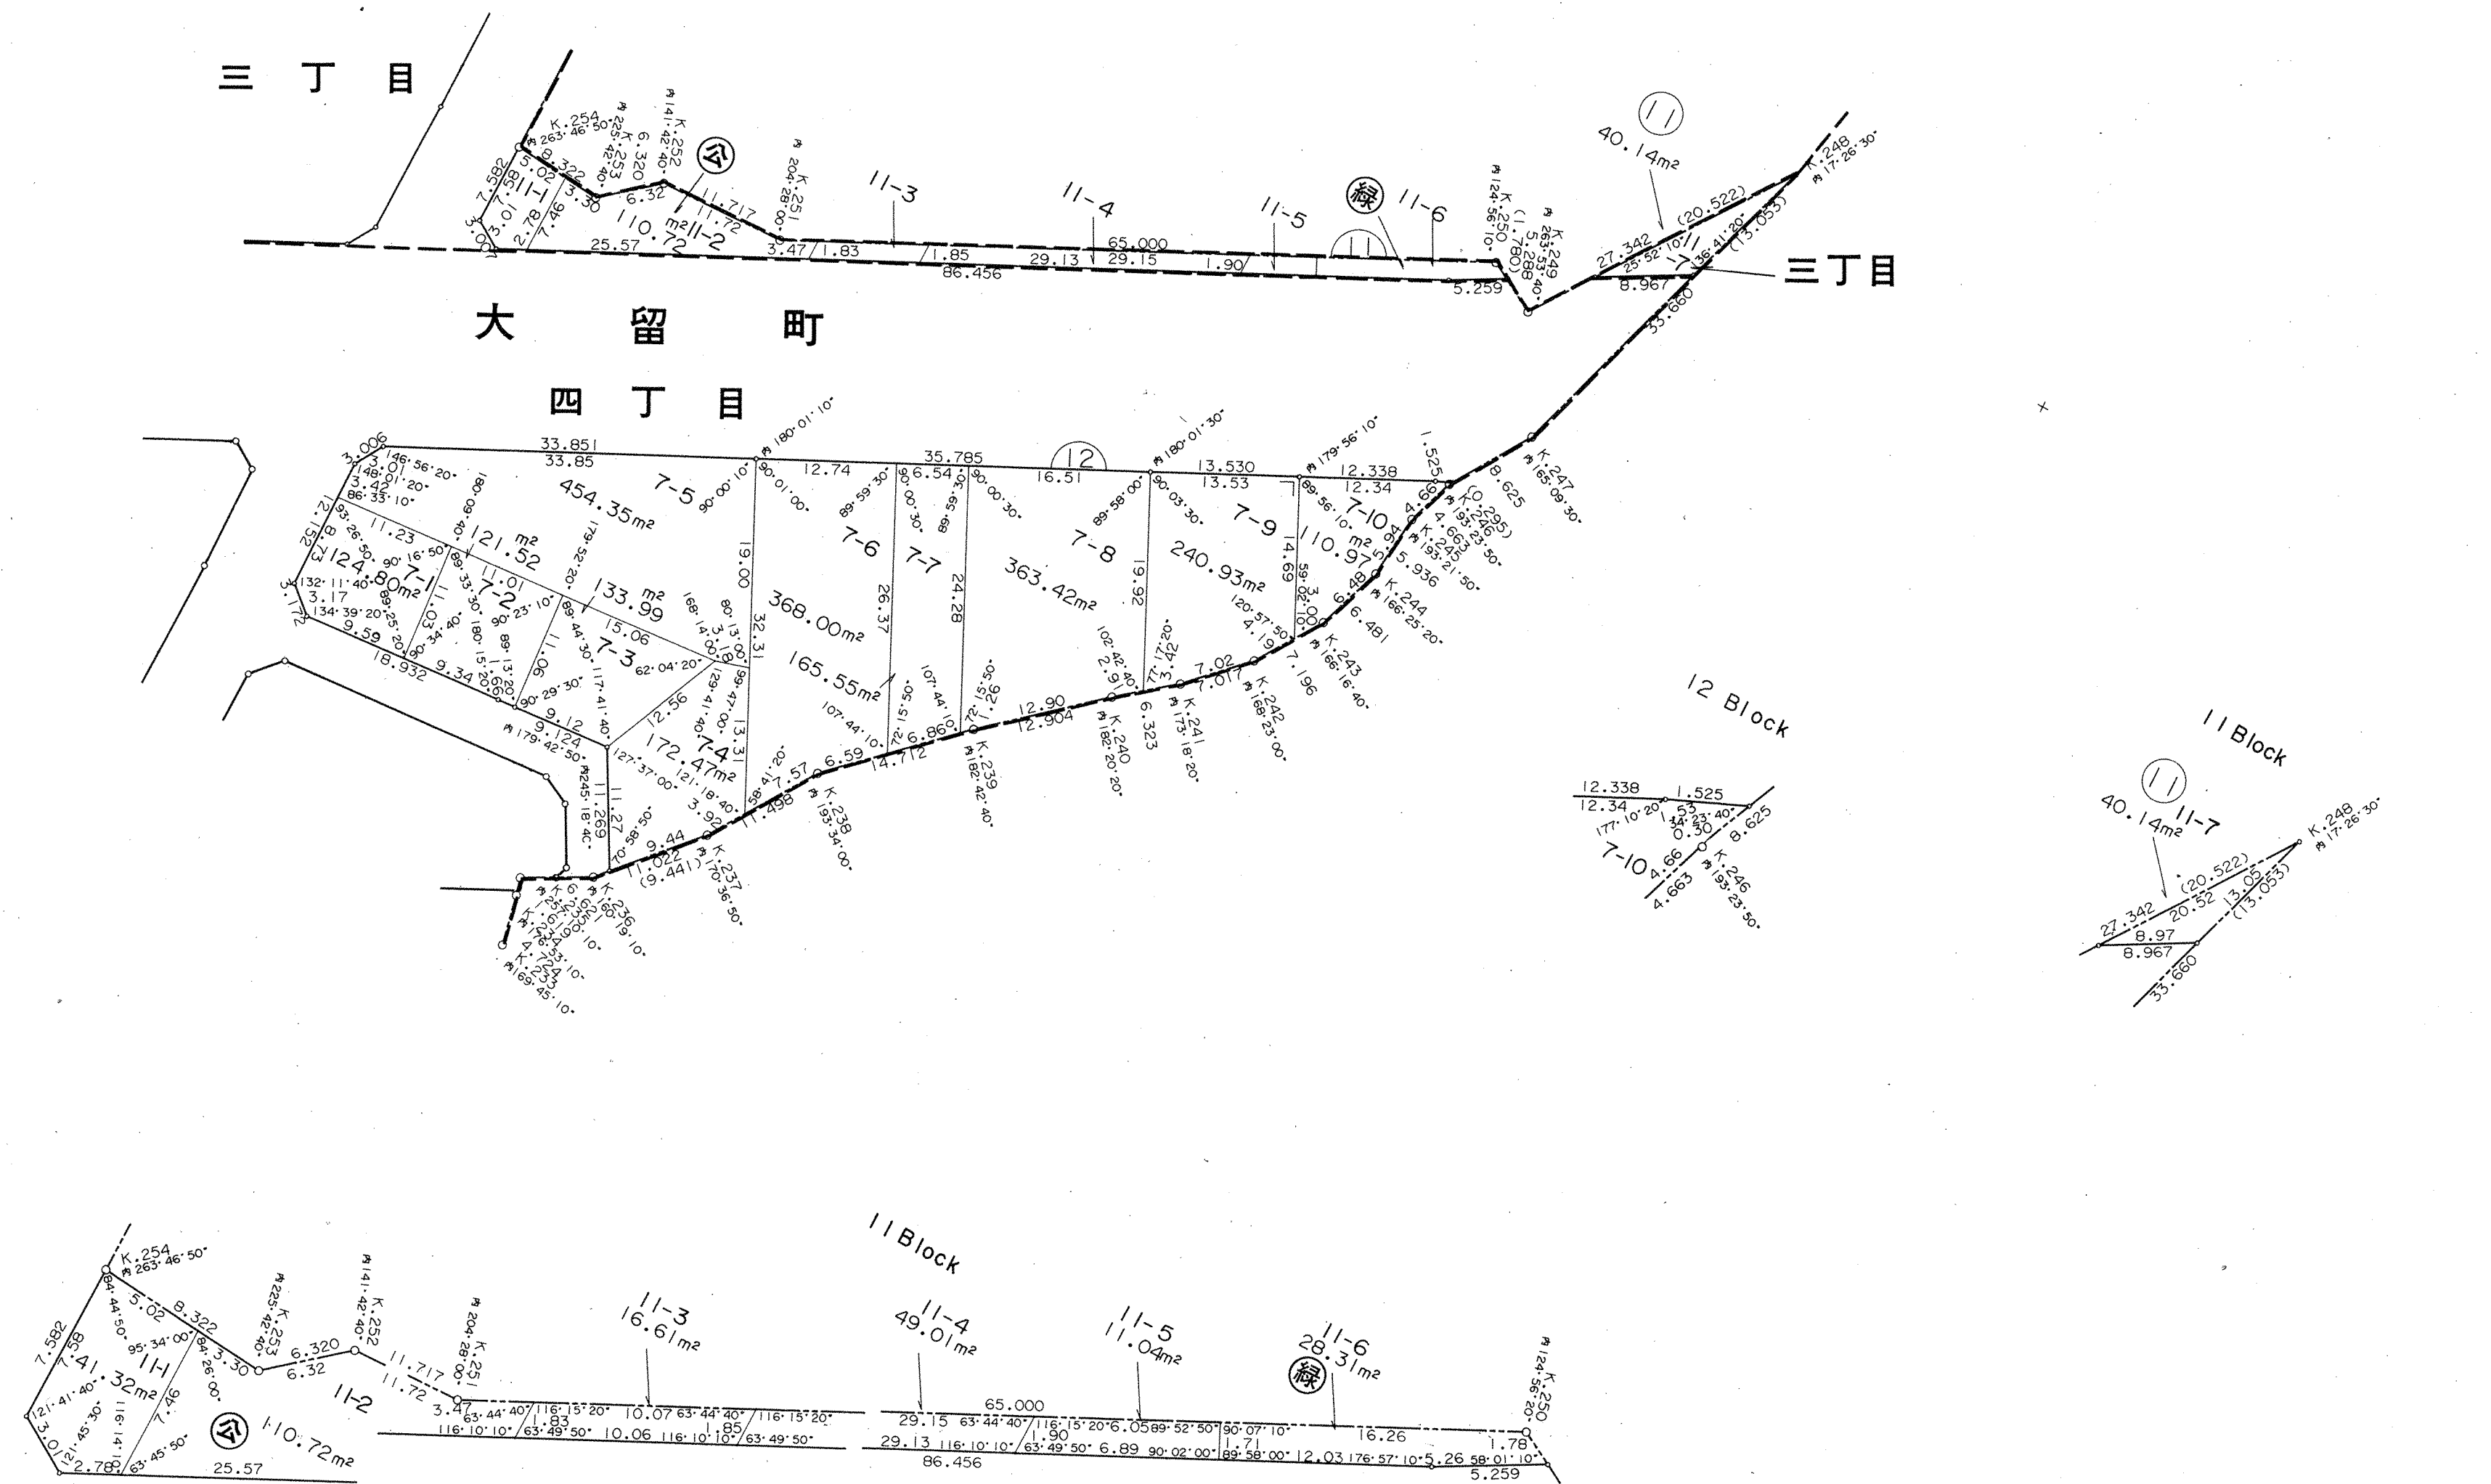

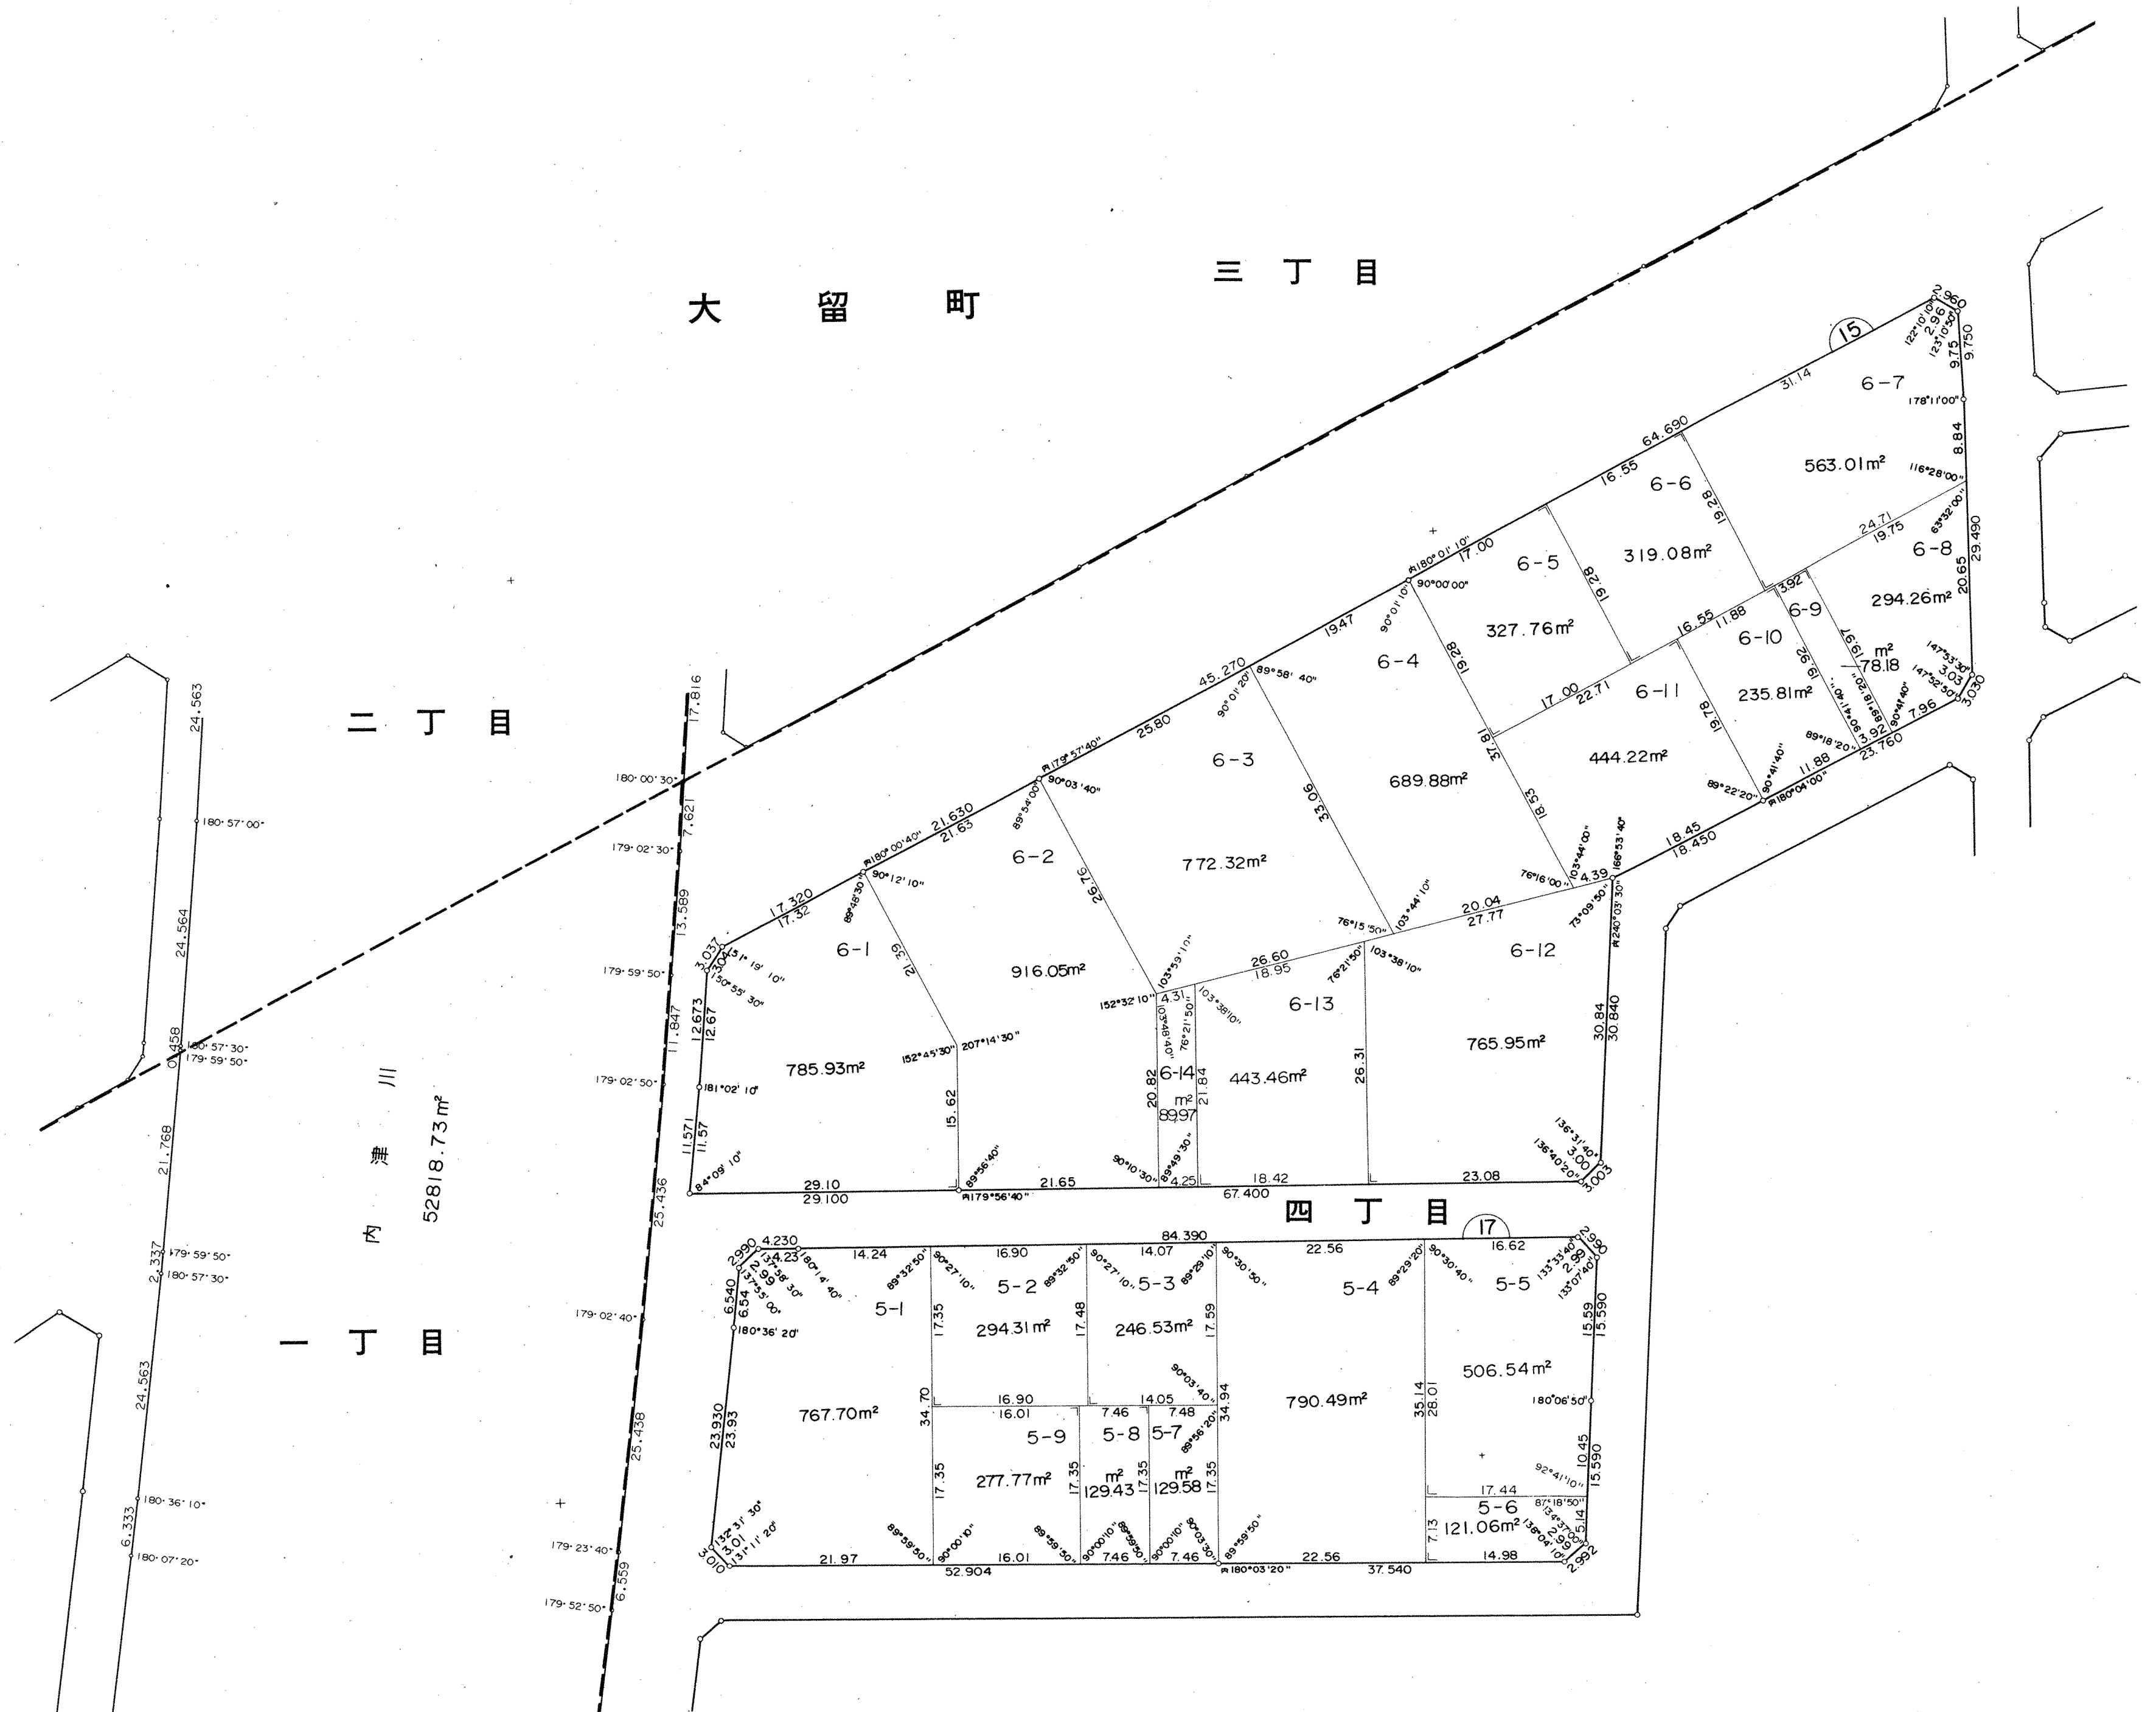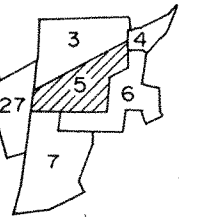


大 留 町


四 丁 目

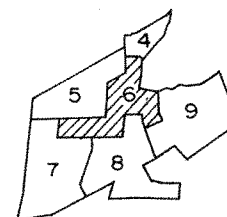


18Block

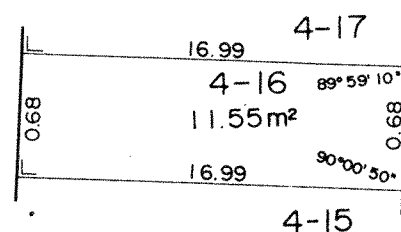



18Block

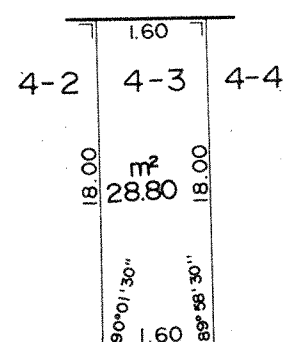


24Block

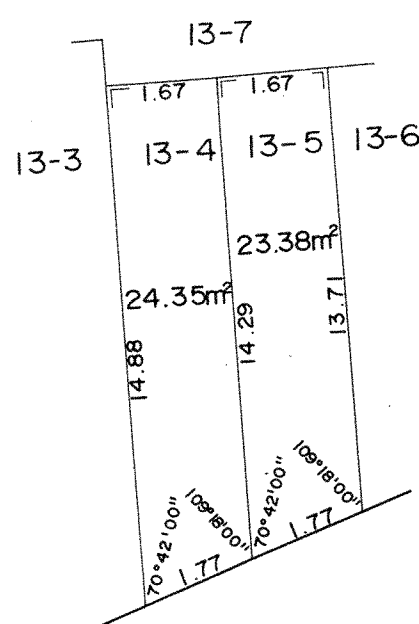

一 丁 目

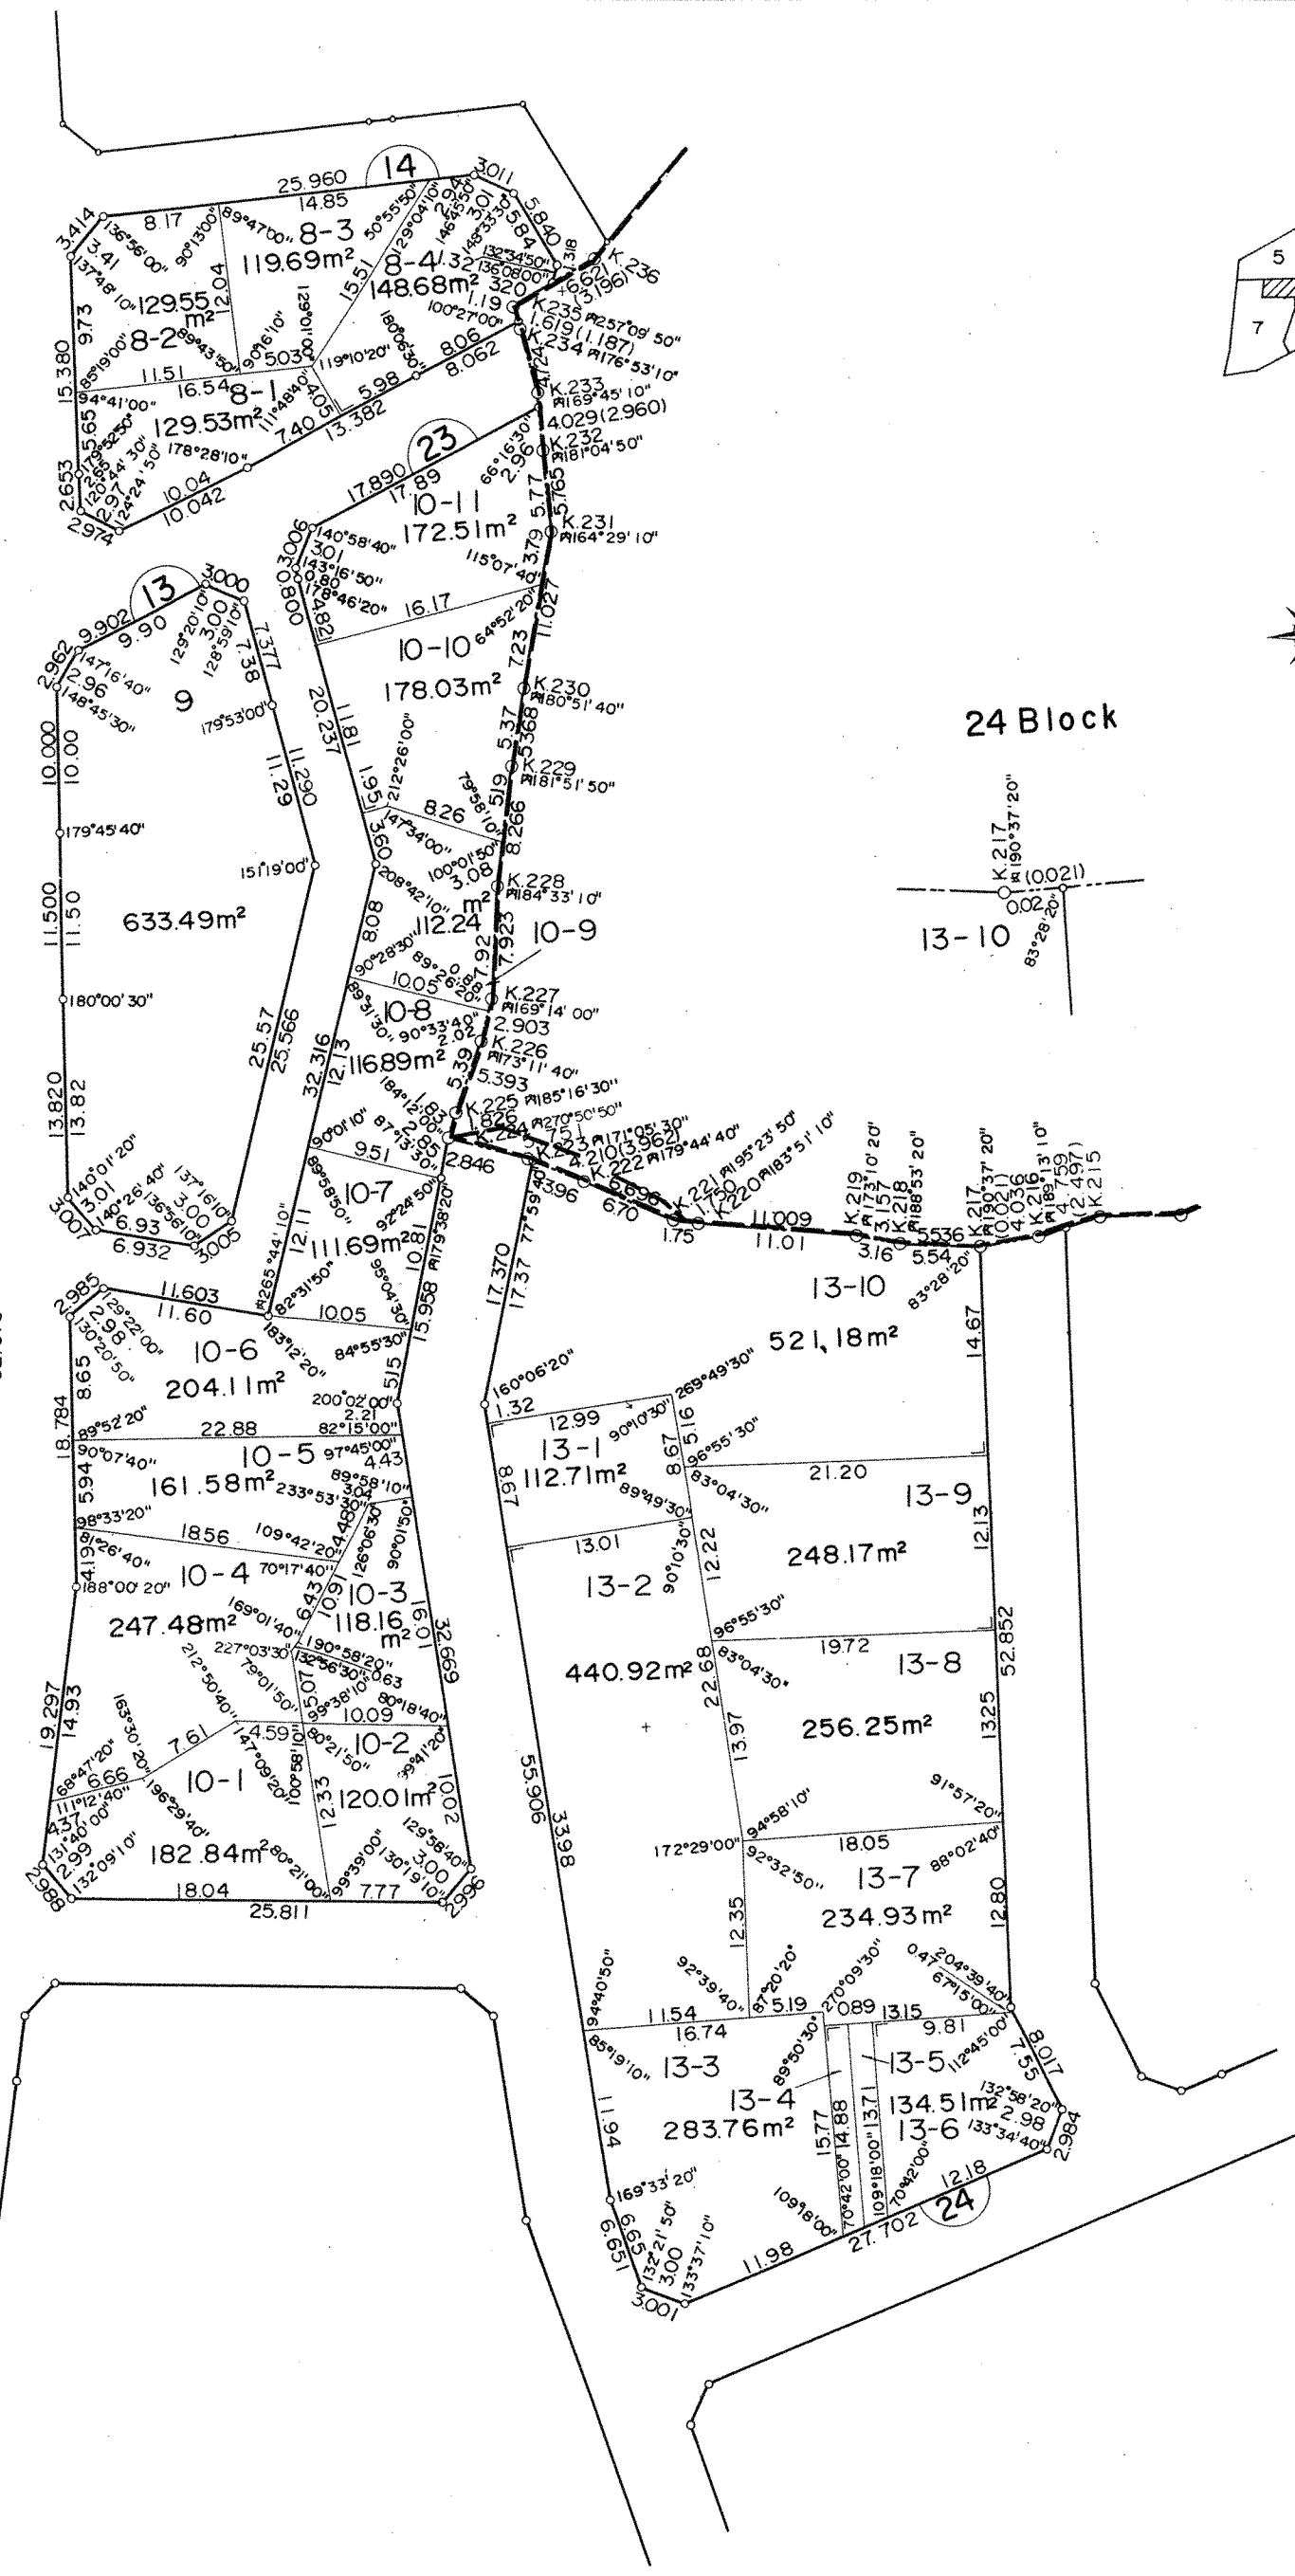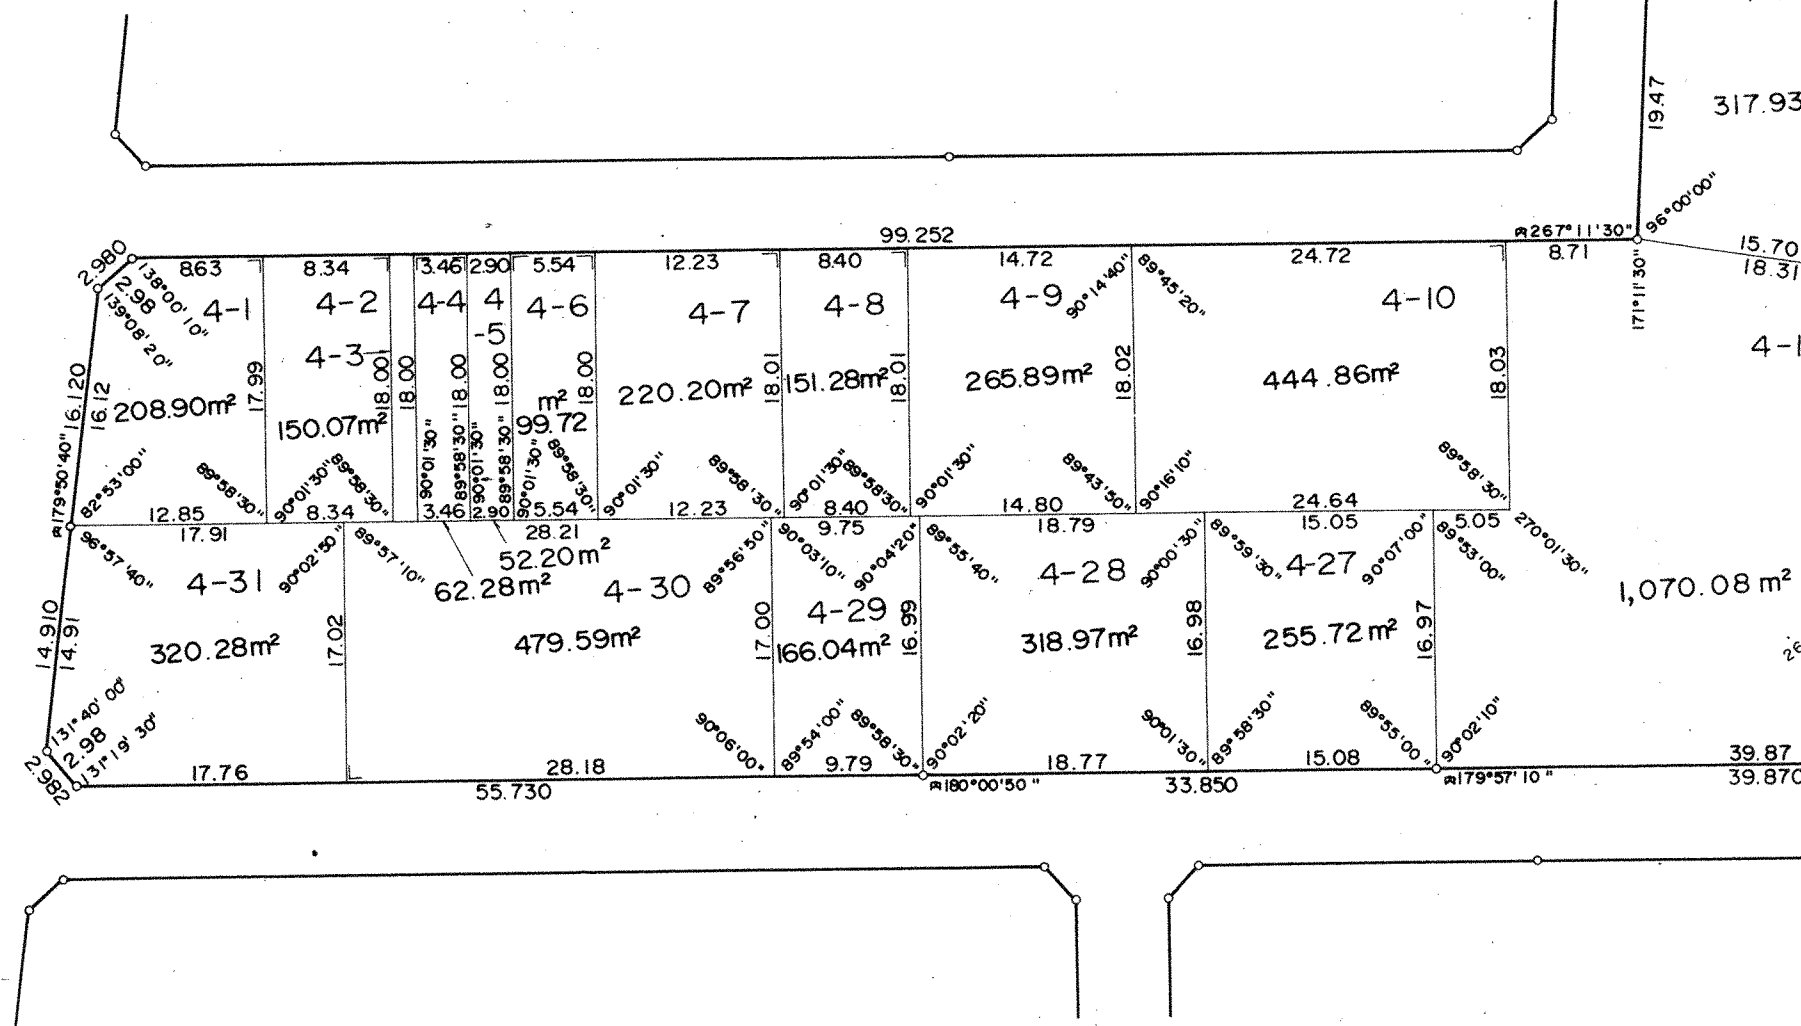

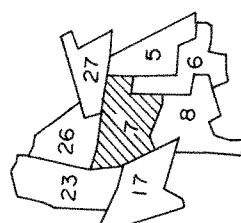

町留大

四十一

川
無
内

52818.73 m²

目
丁
五

20 Block

1-6

1-5



1-4

20 Block

1-1



$$\begin{array}{c} \text{O} \\ \parallel \\ \text{C} \\ \parallel \\ \text{O} \end{array}$$


-14

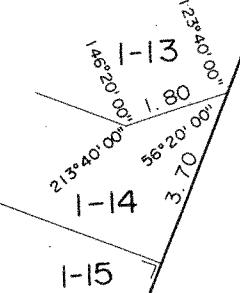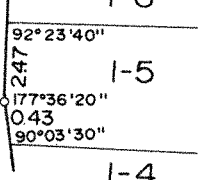


大 留 町

四 丁 目

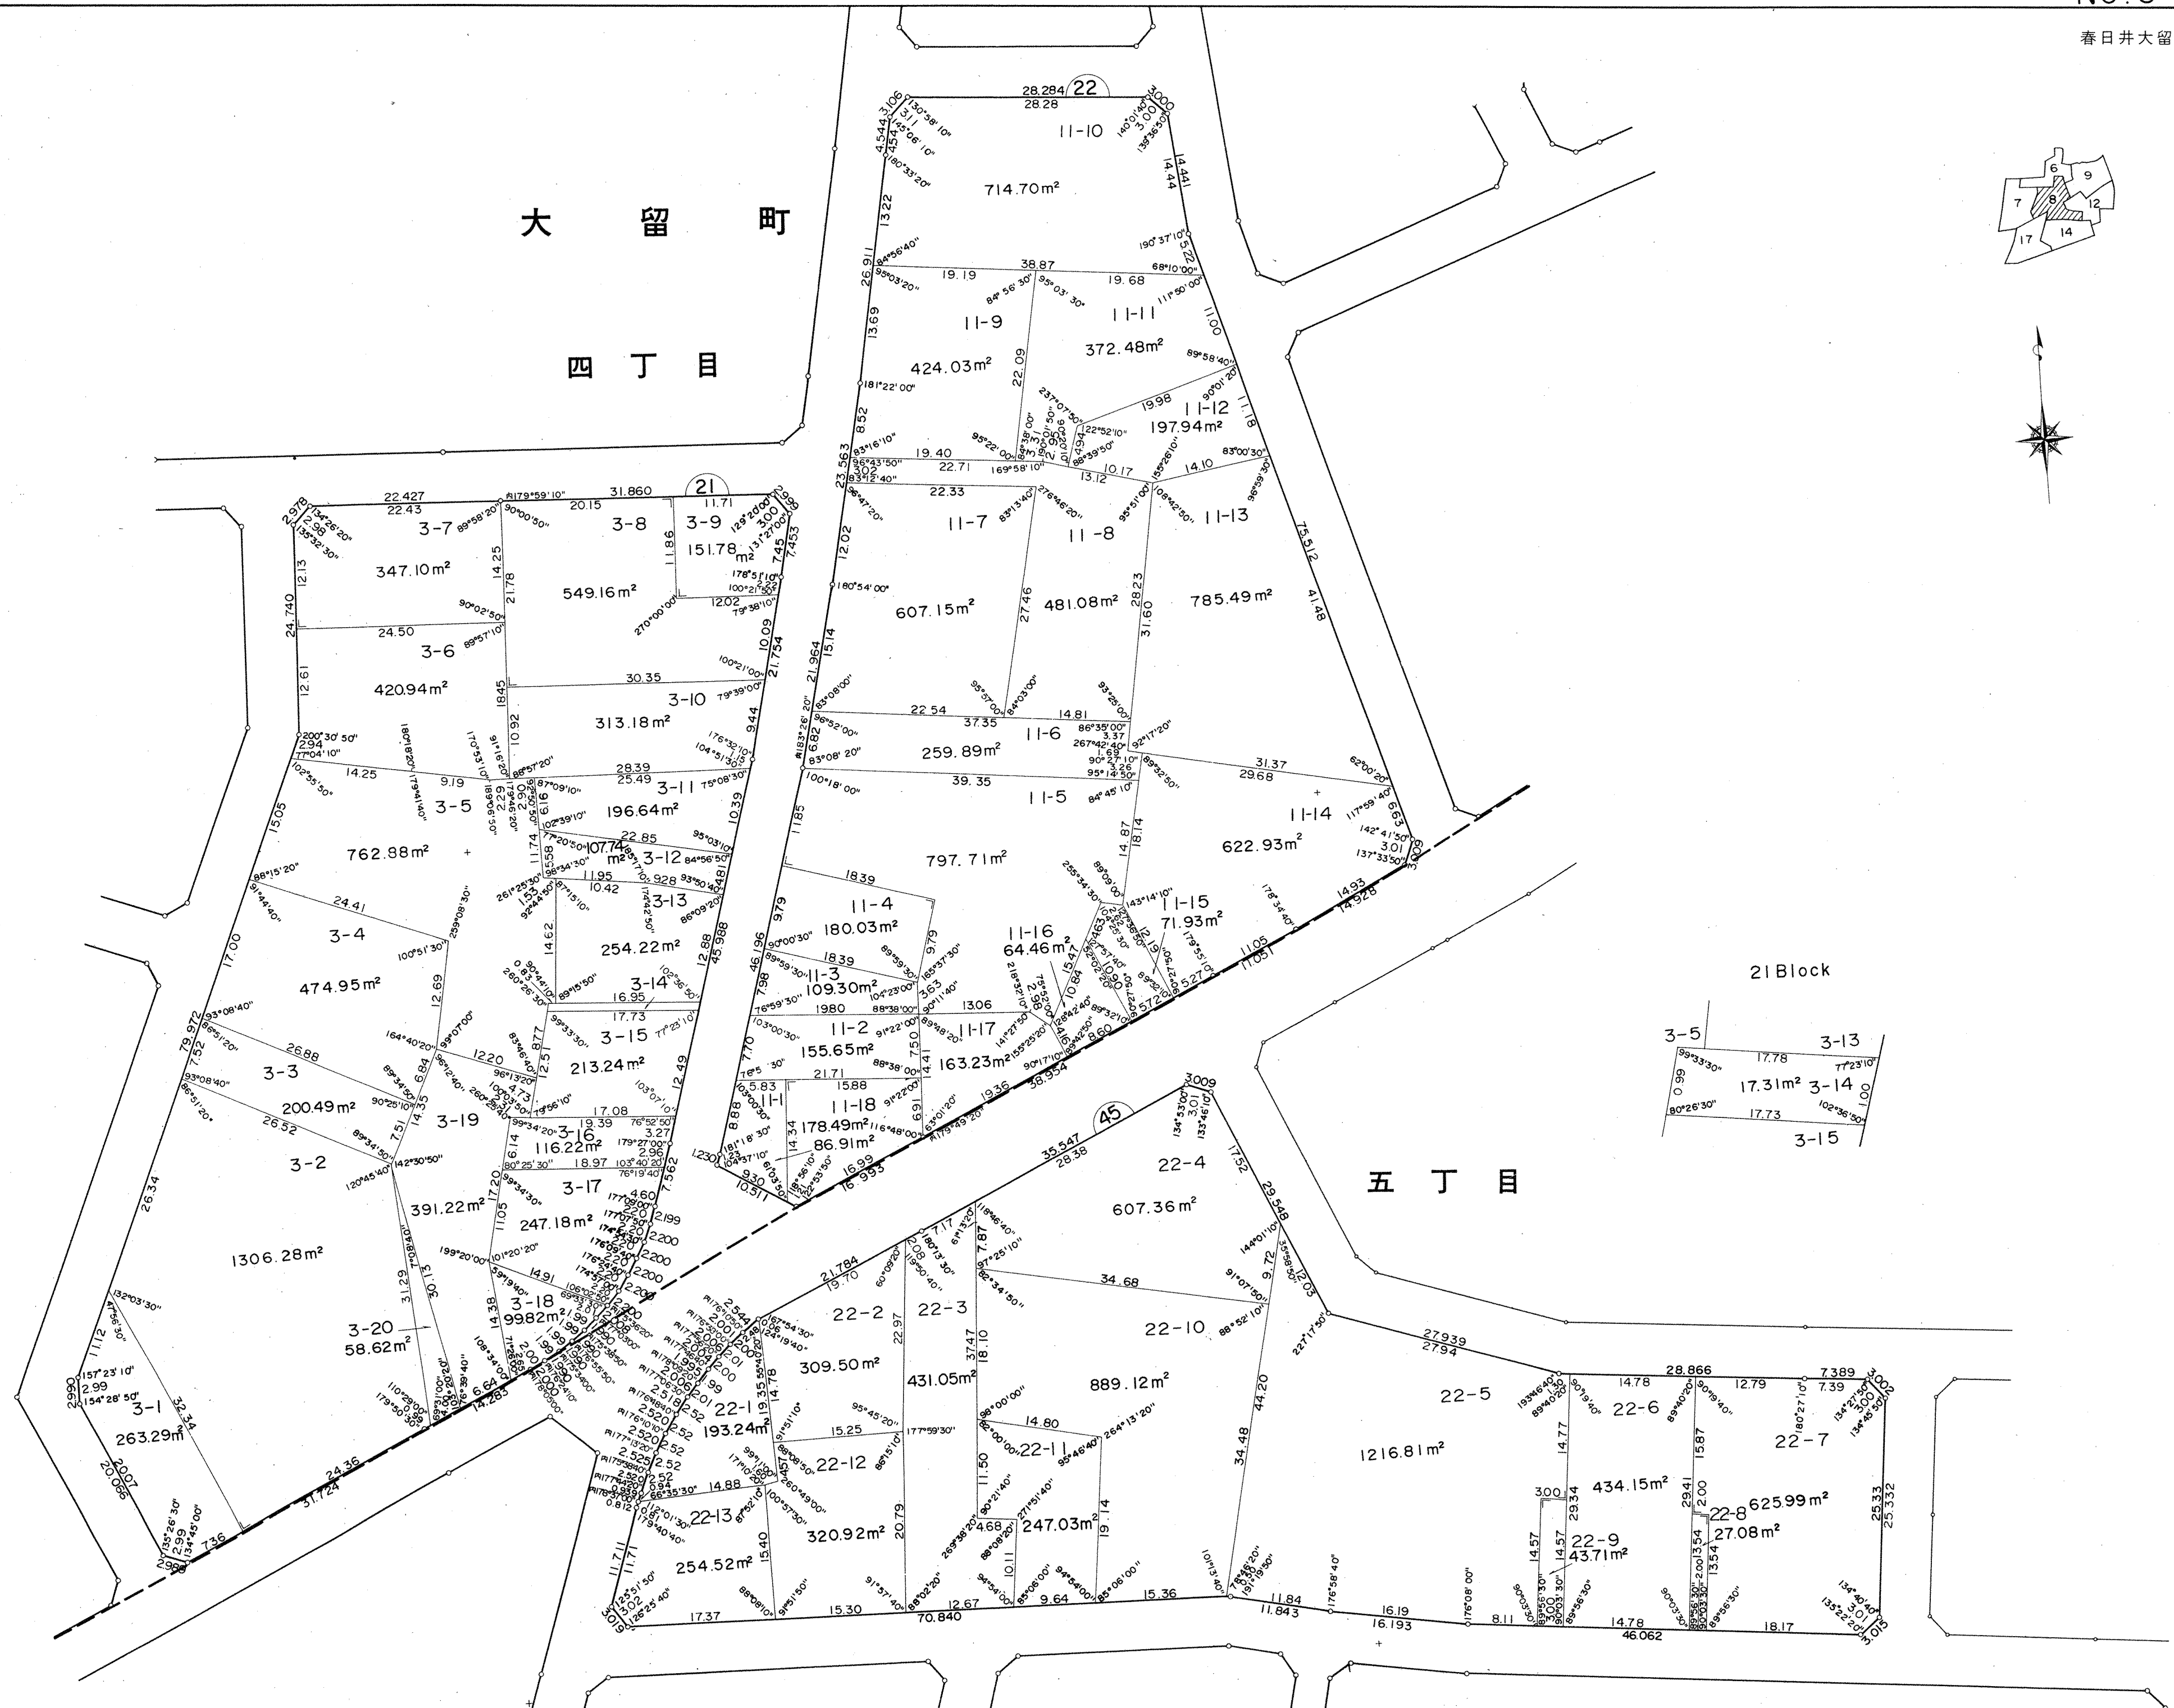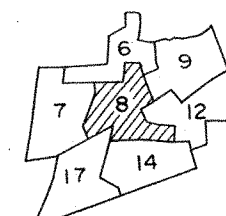

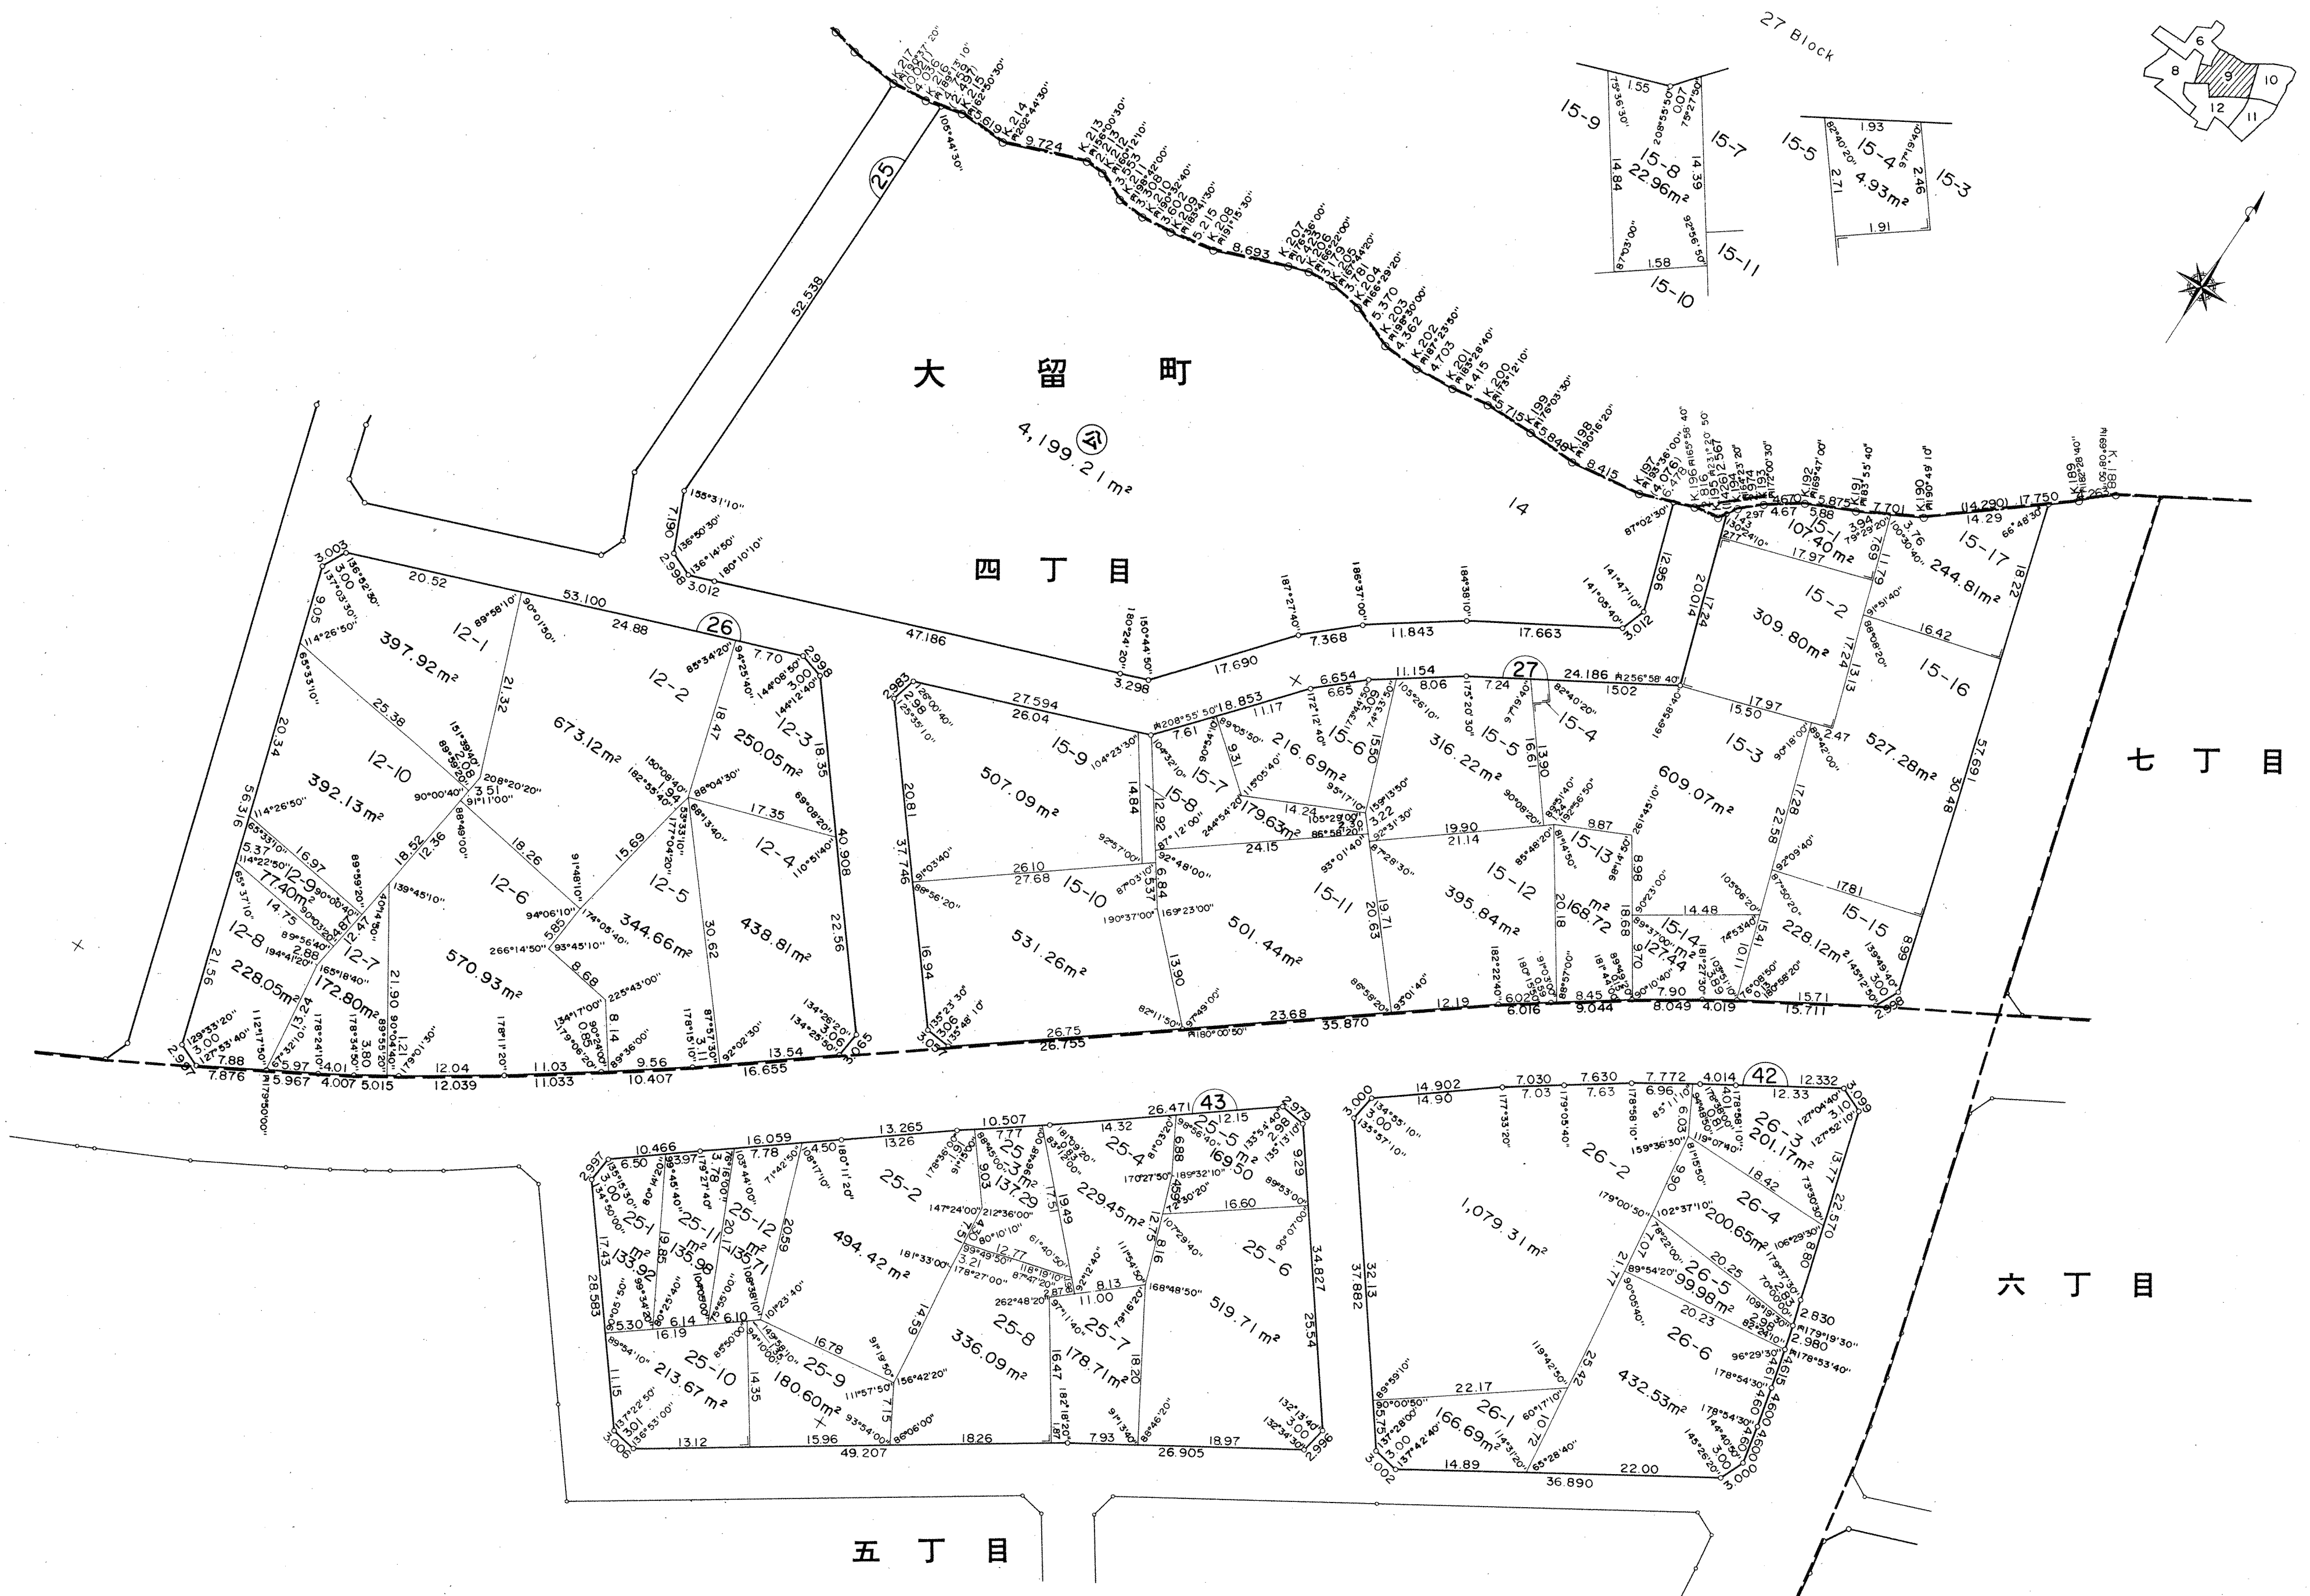

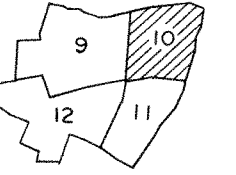

28 Block

30 Block







31 Block

四丁目

五丁目

六丁目






大留町

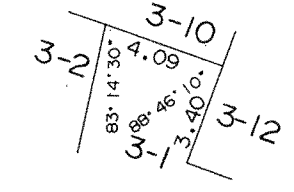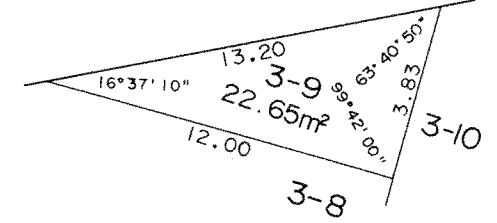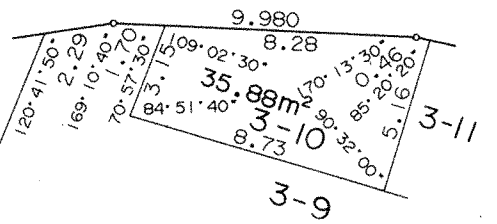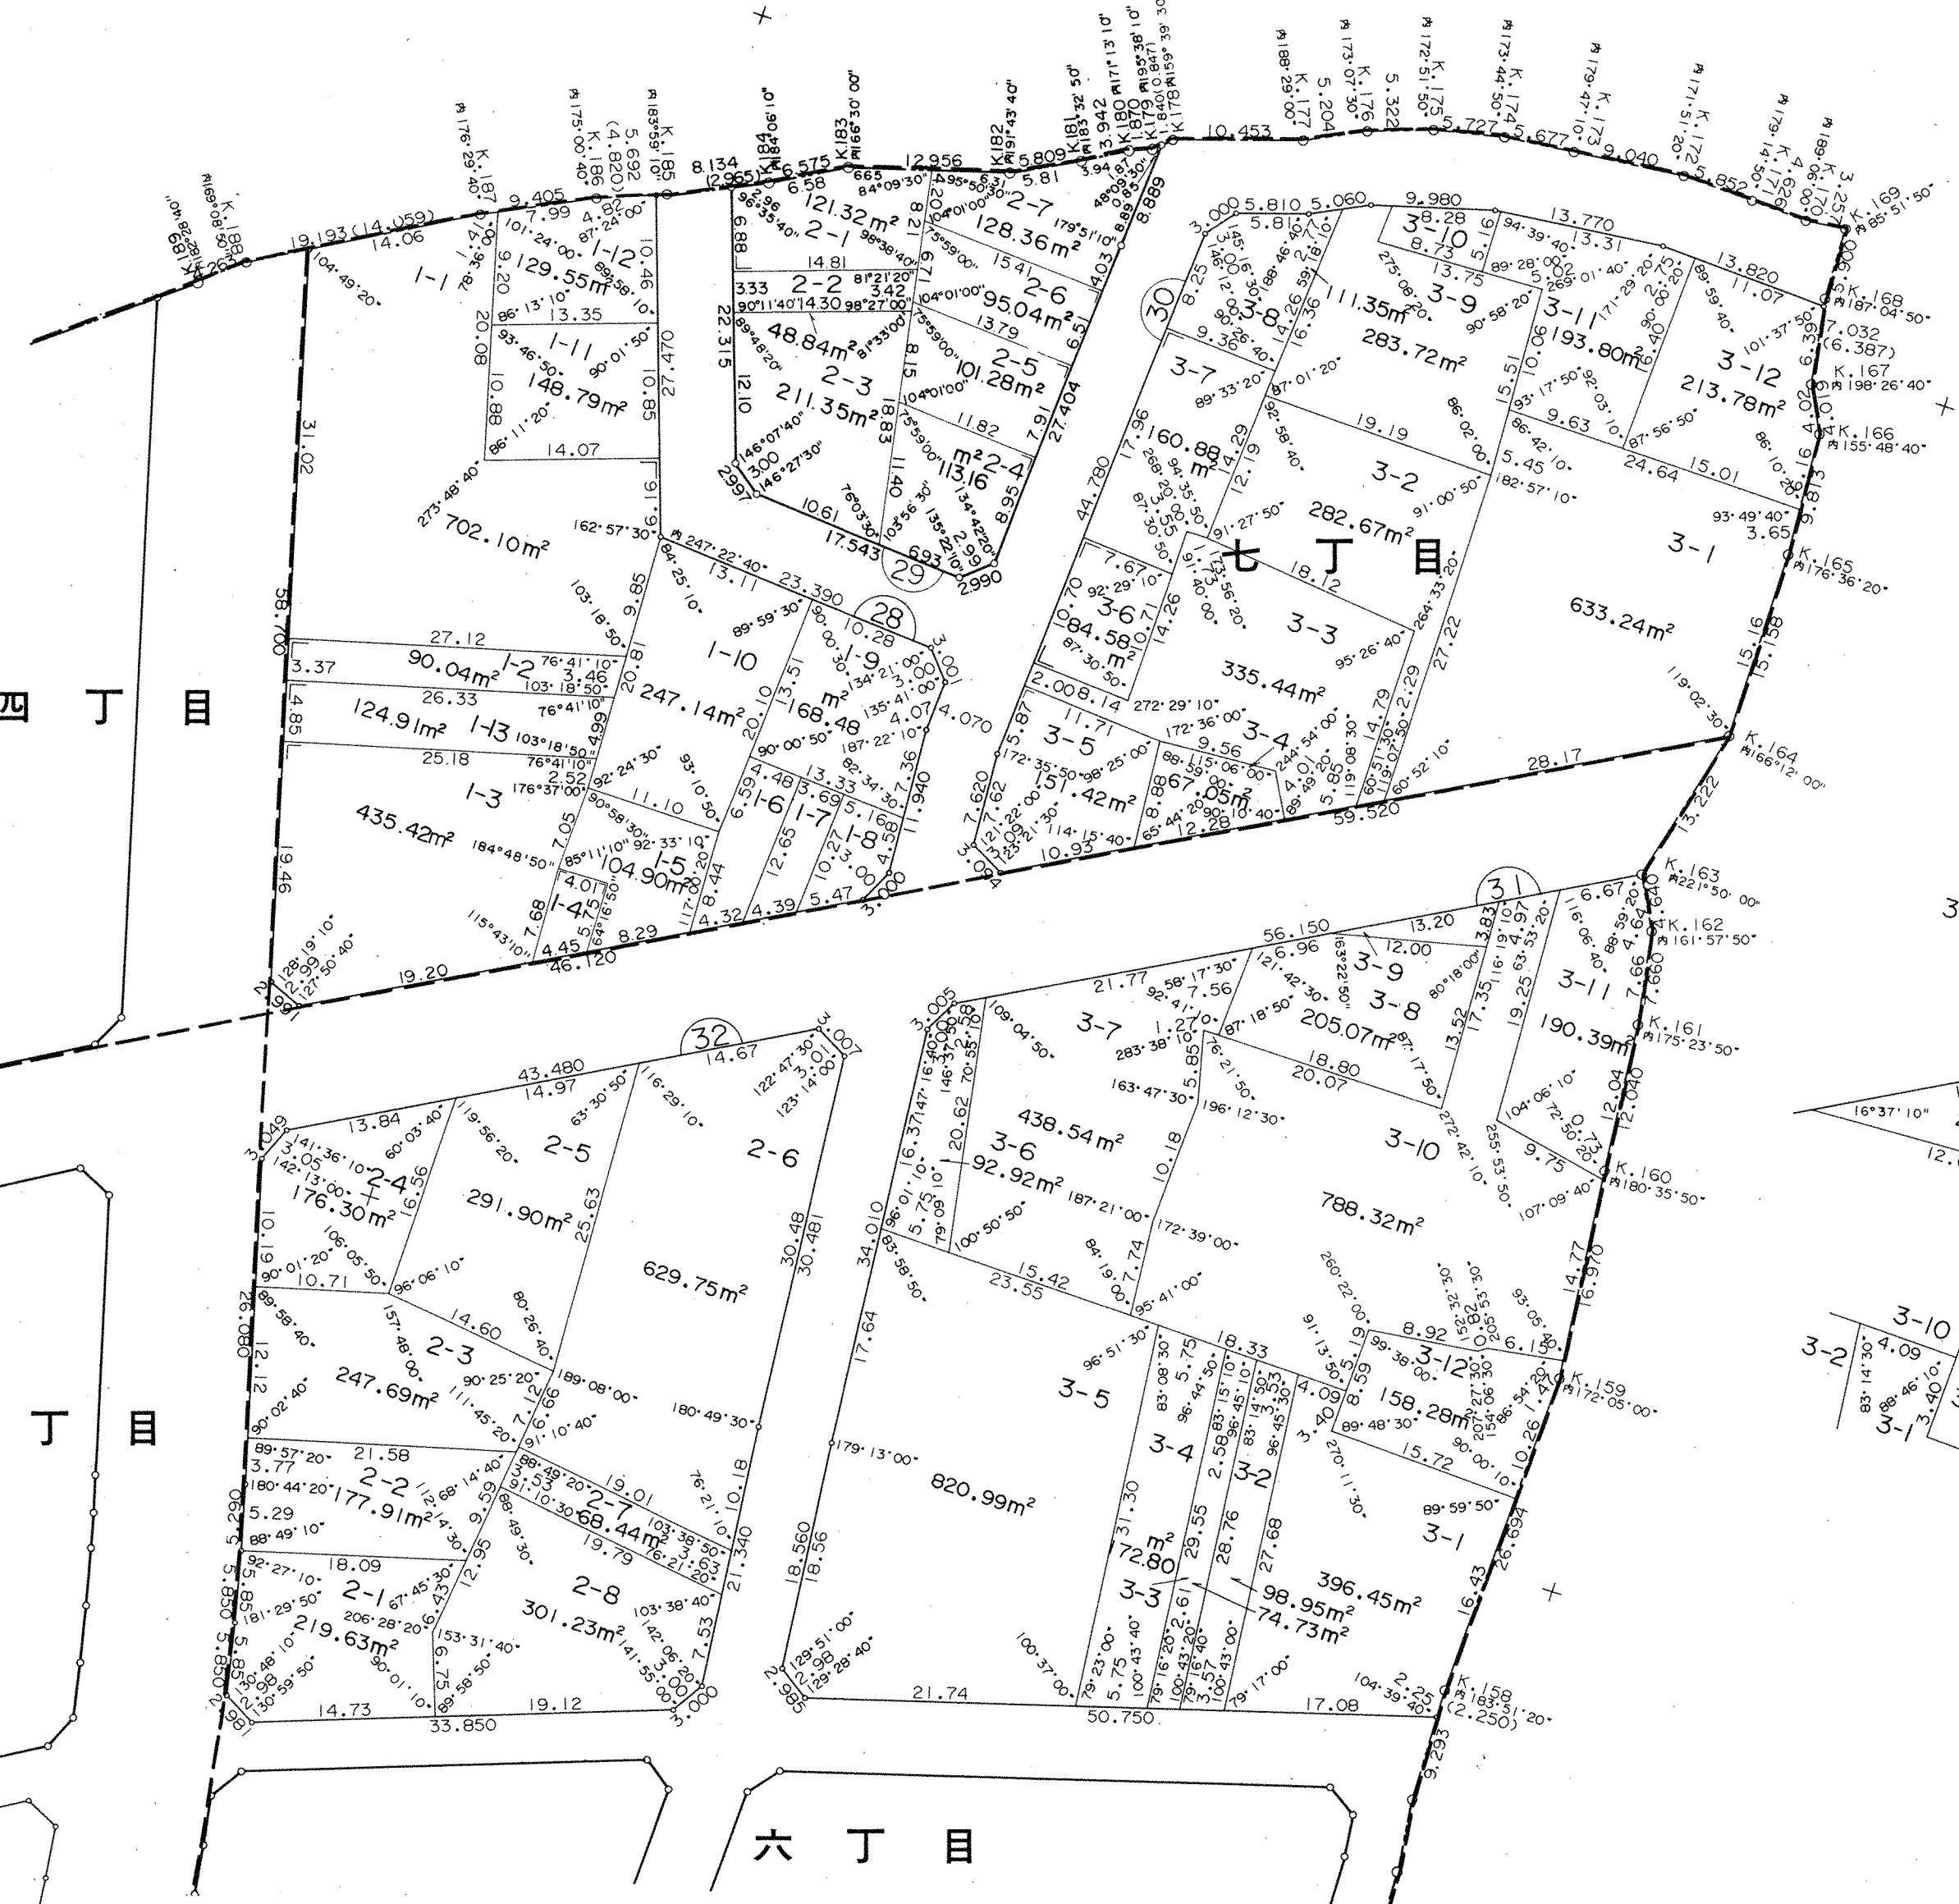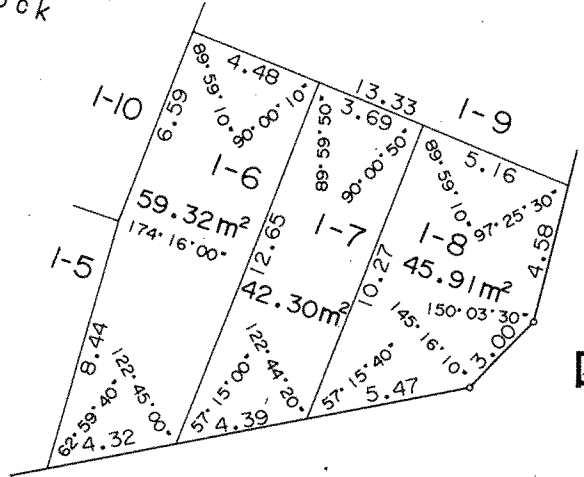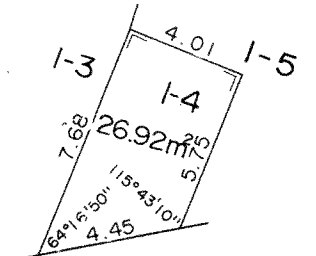


大 留 町

六 丁 目

五 丁 目

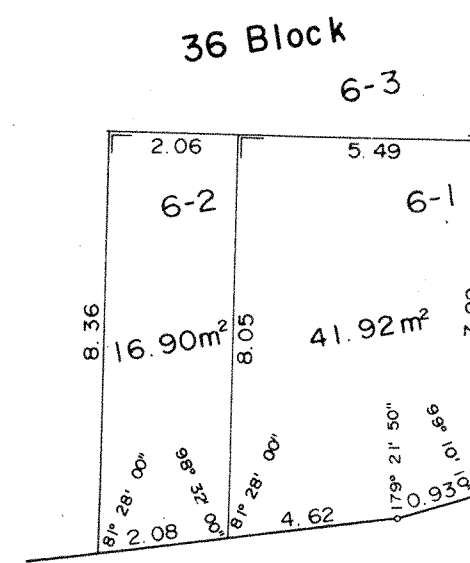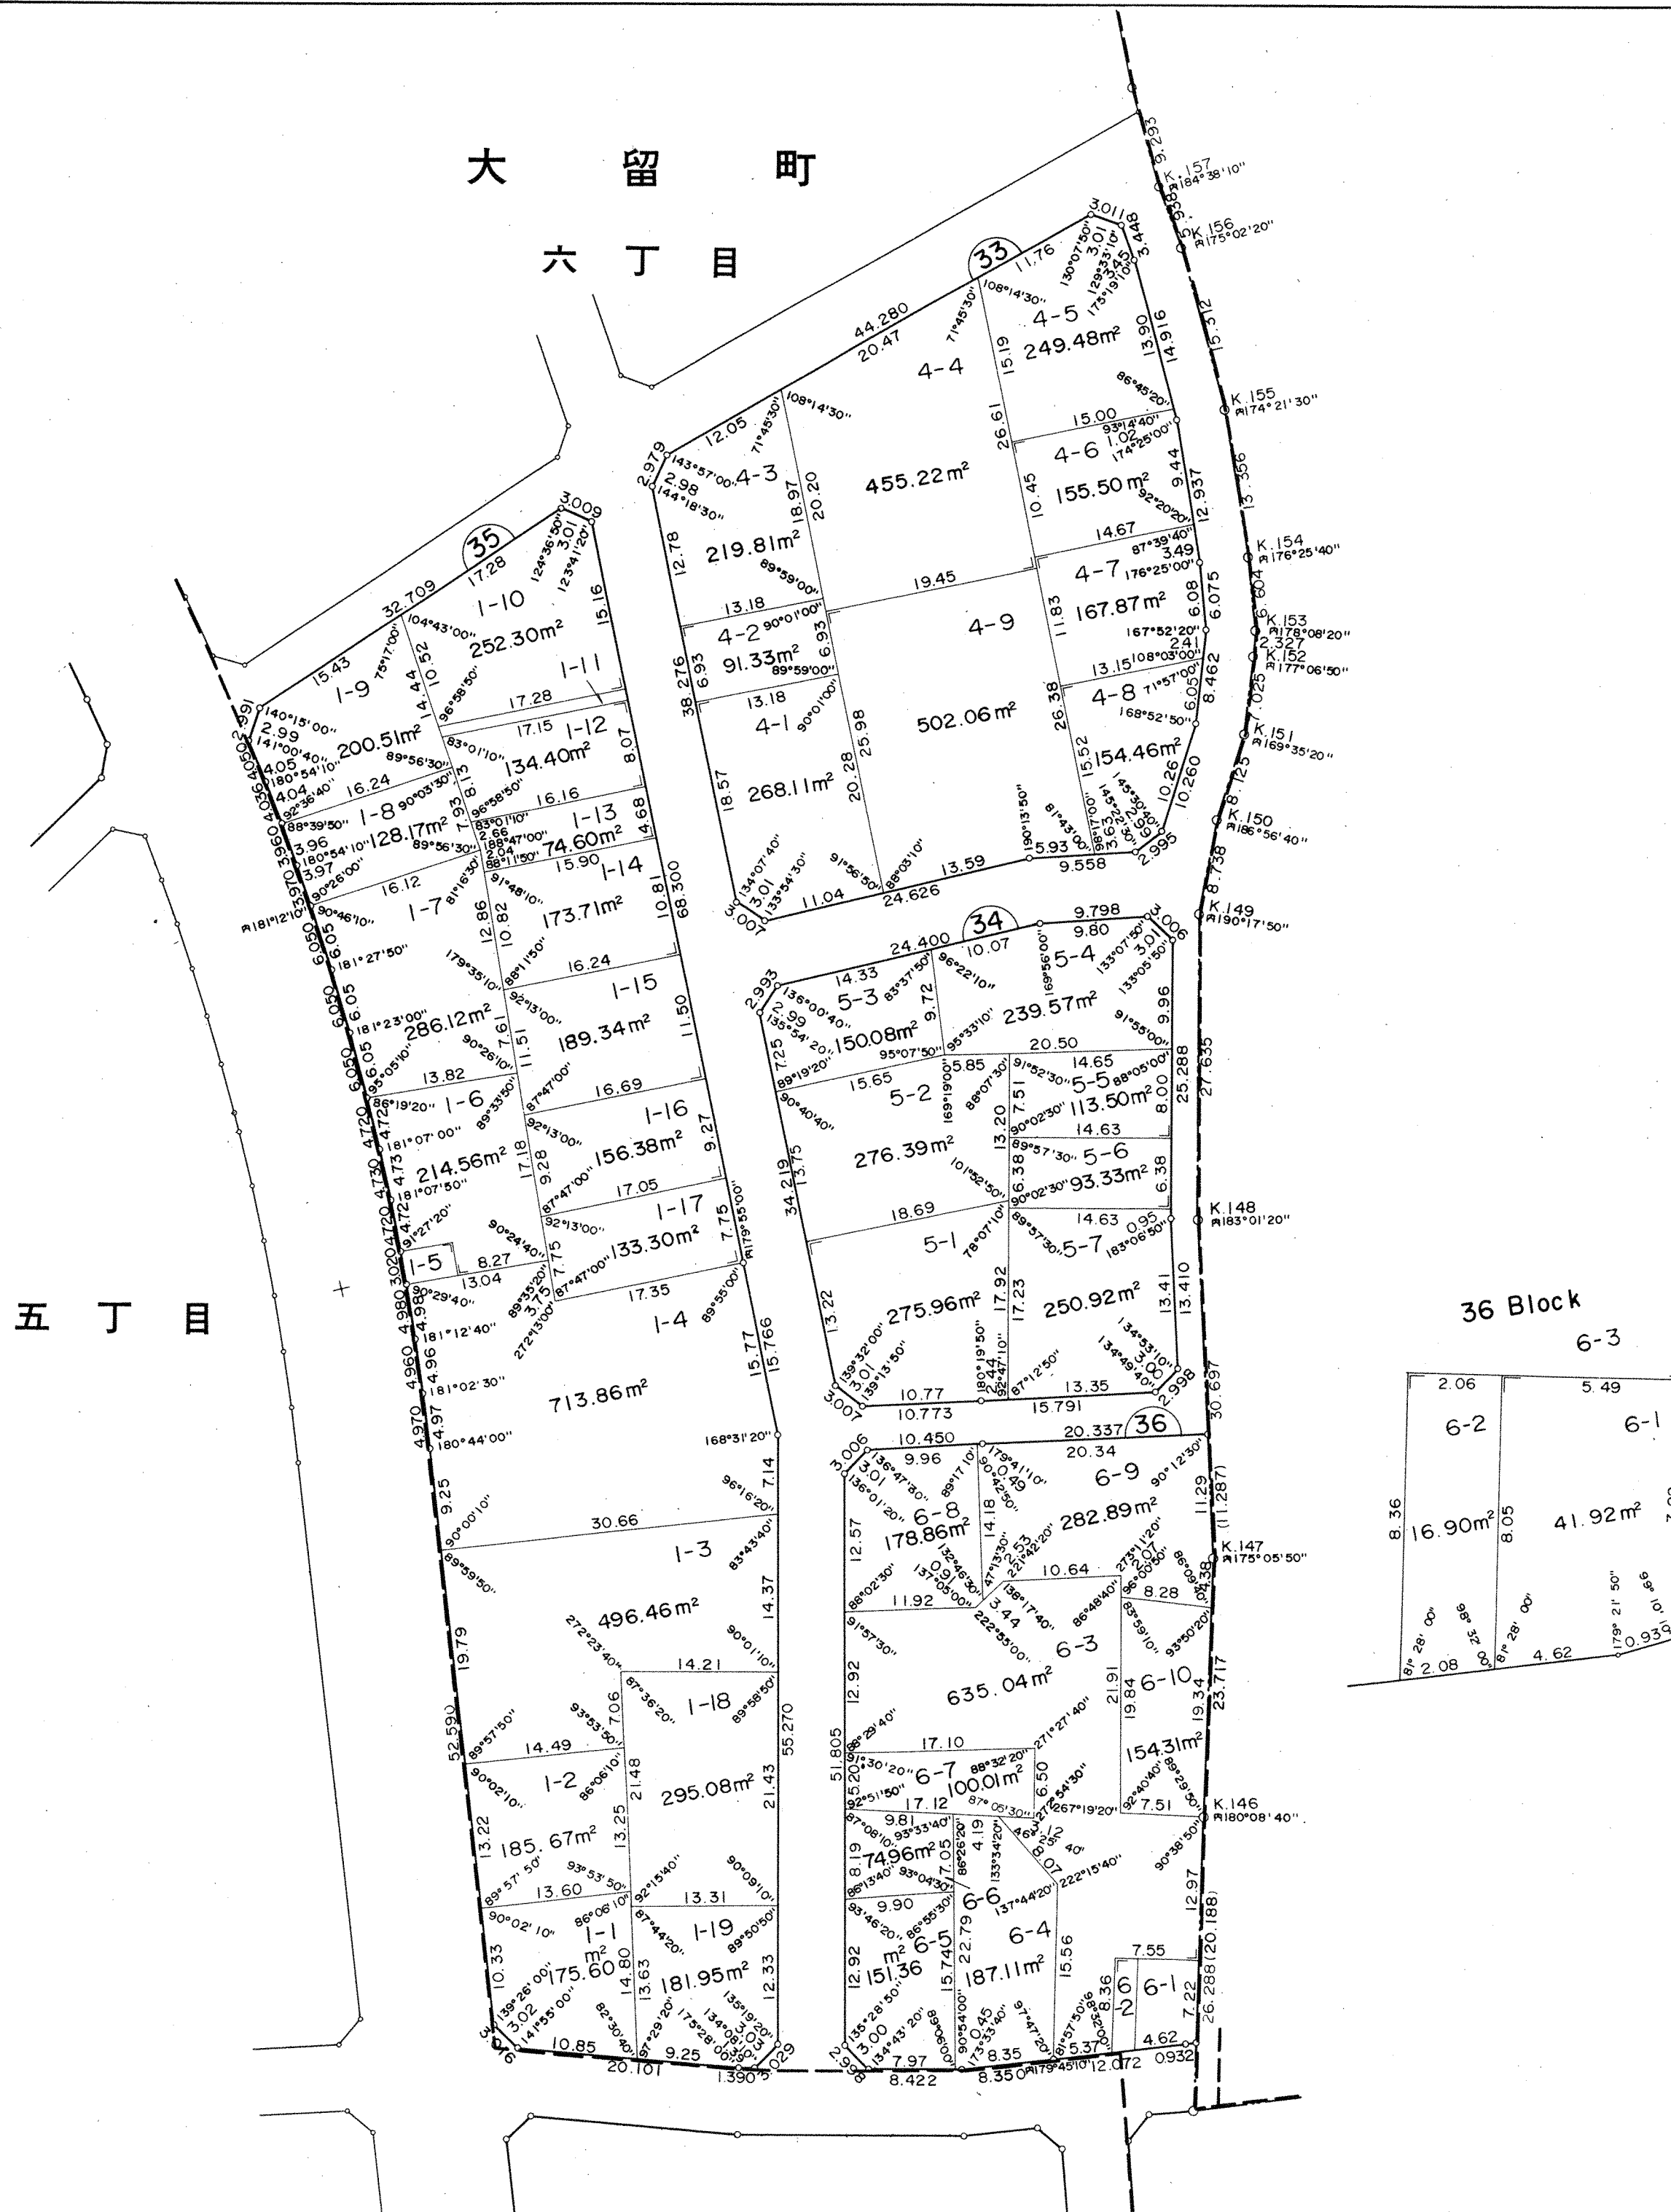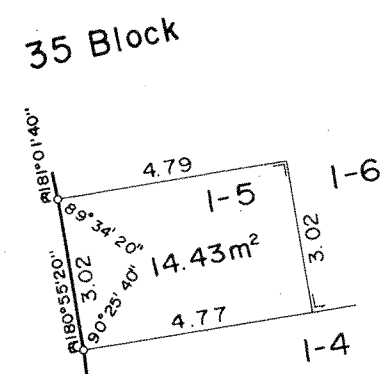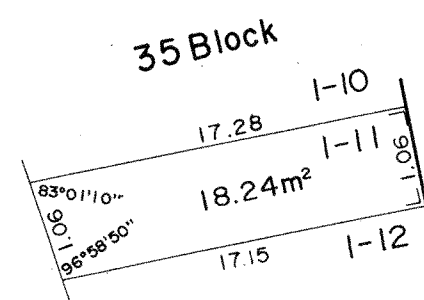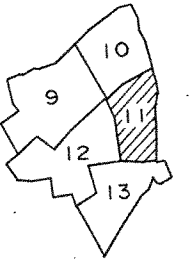

大留町

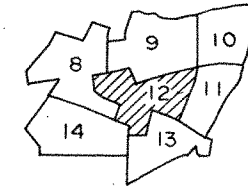

四丁目


五丁目



六丁目





大 留 町
五 丁 目

六 丁 目

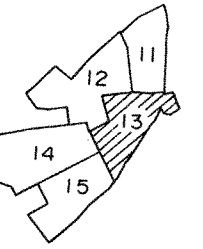

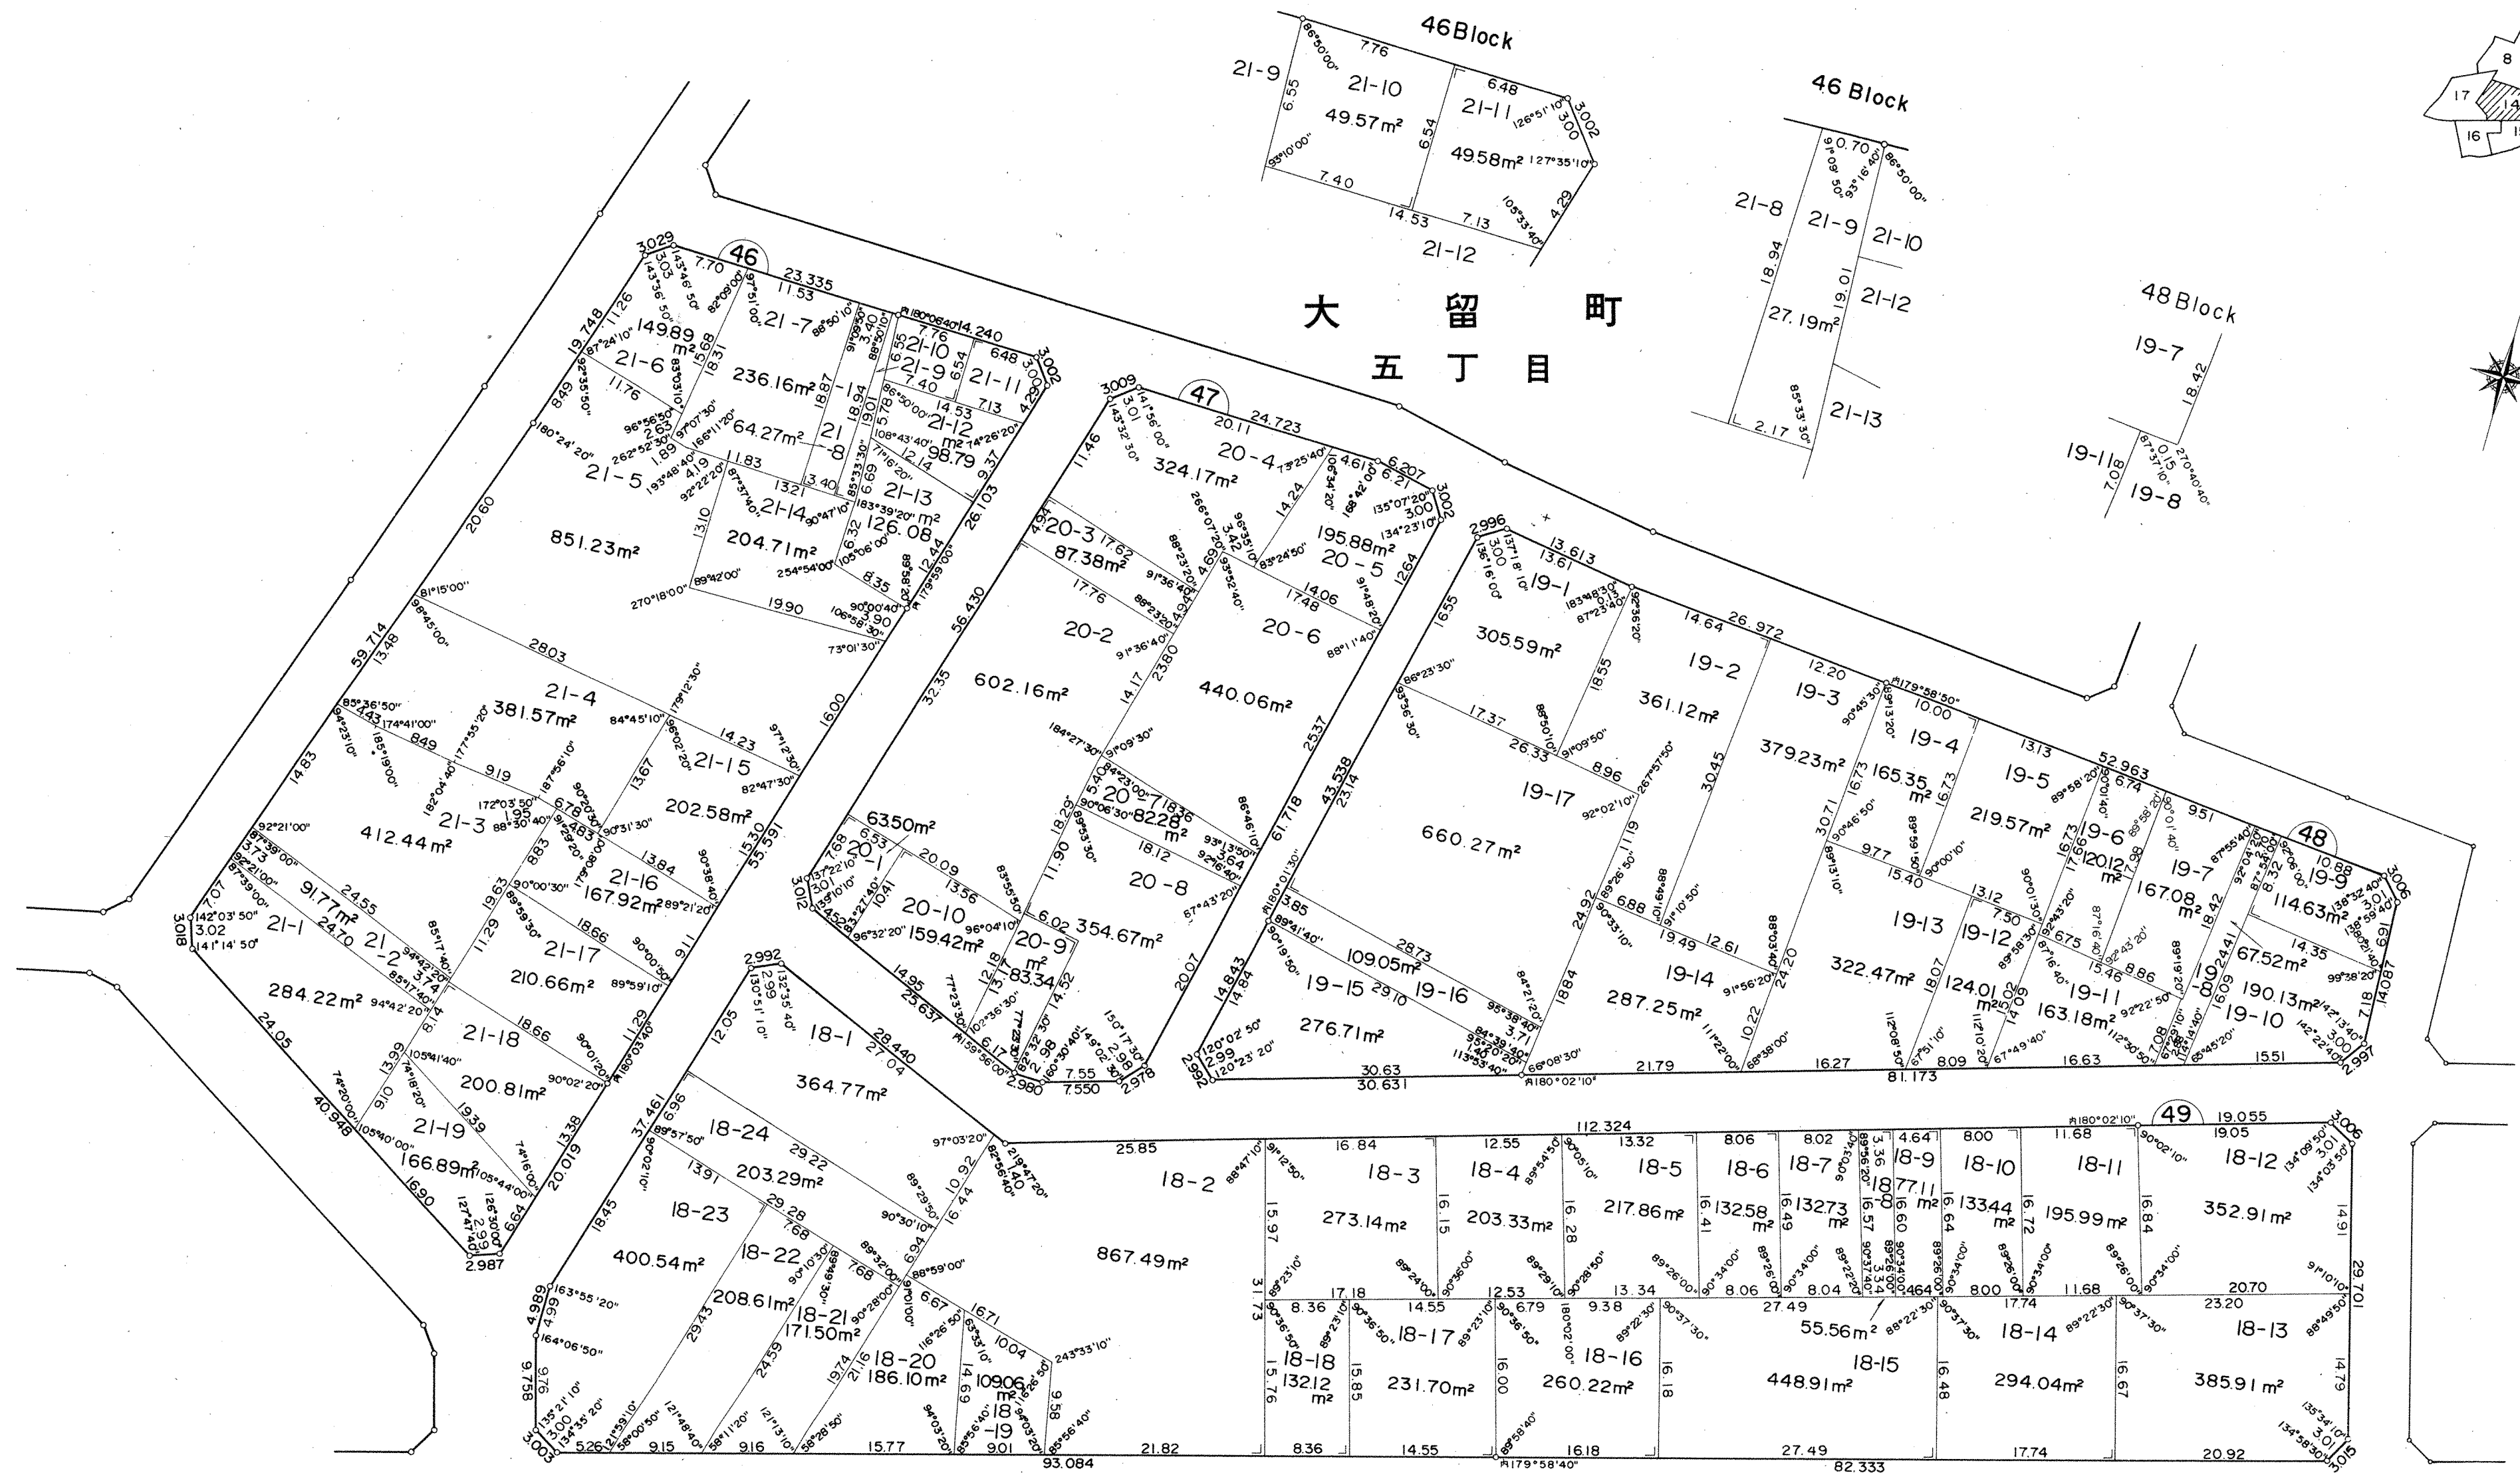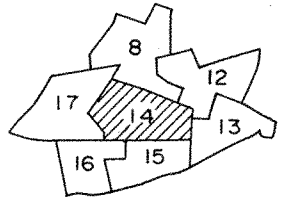

大 留 町
五 丁 目

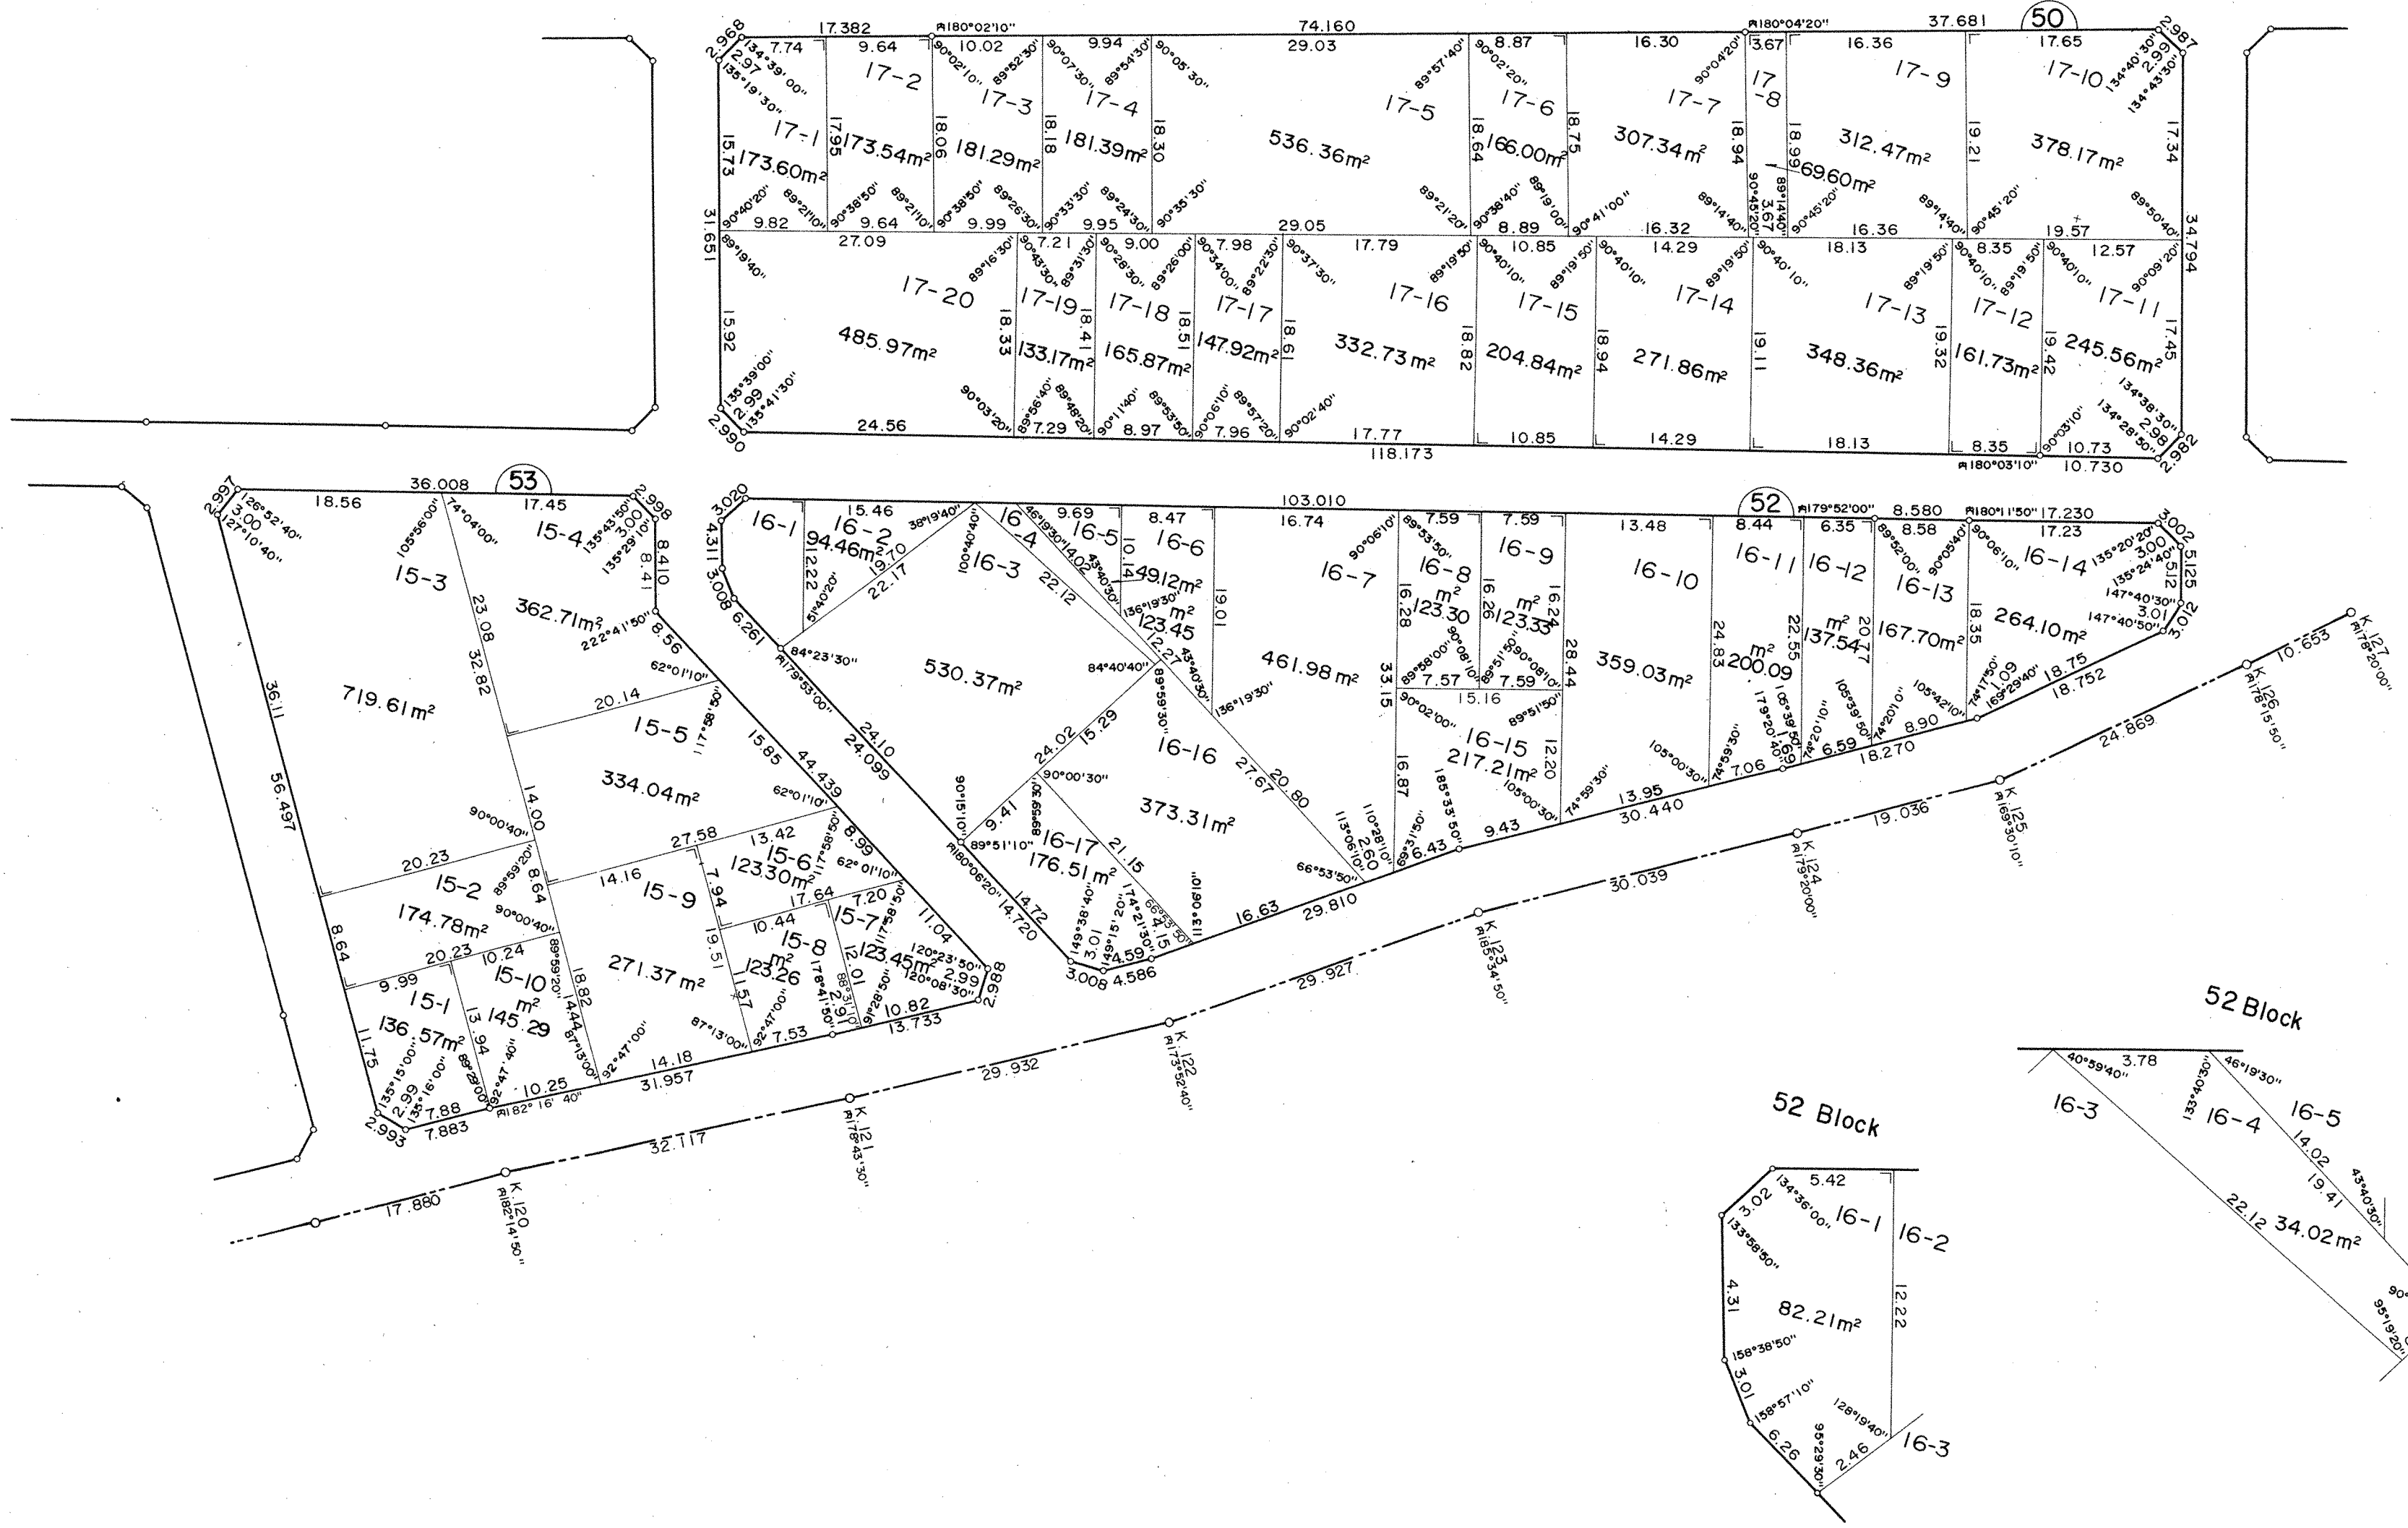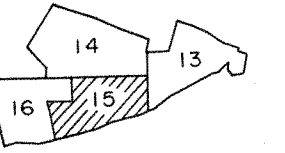



大 留 町

四 丁 目

一 丁 目








五 丁 目

62 Block


59 Block

57 Block

57 Block

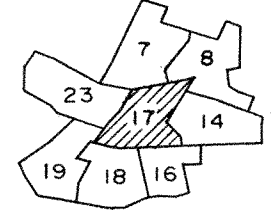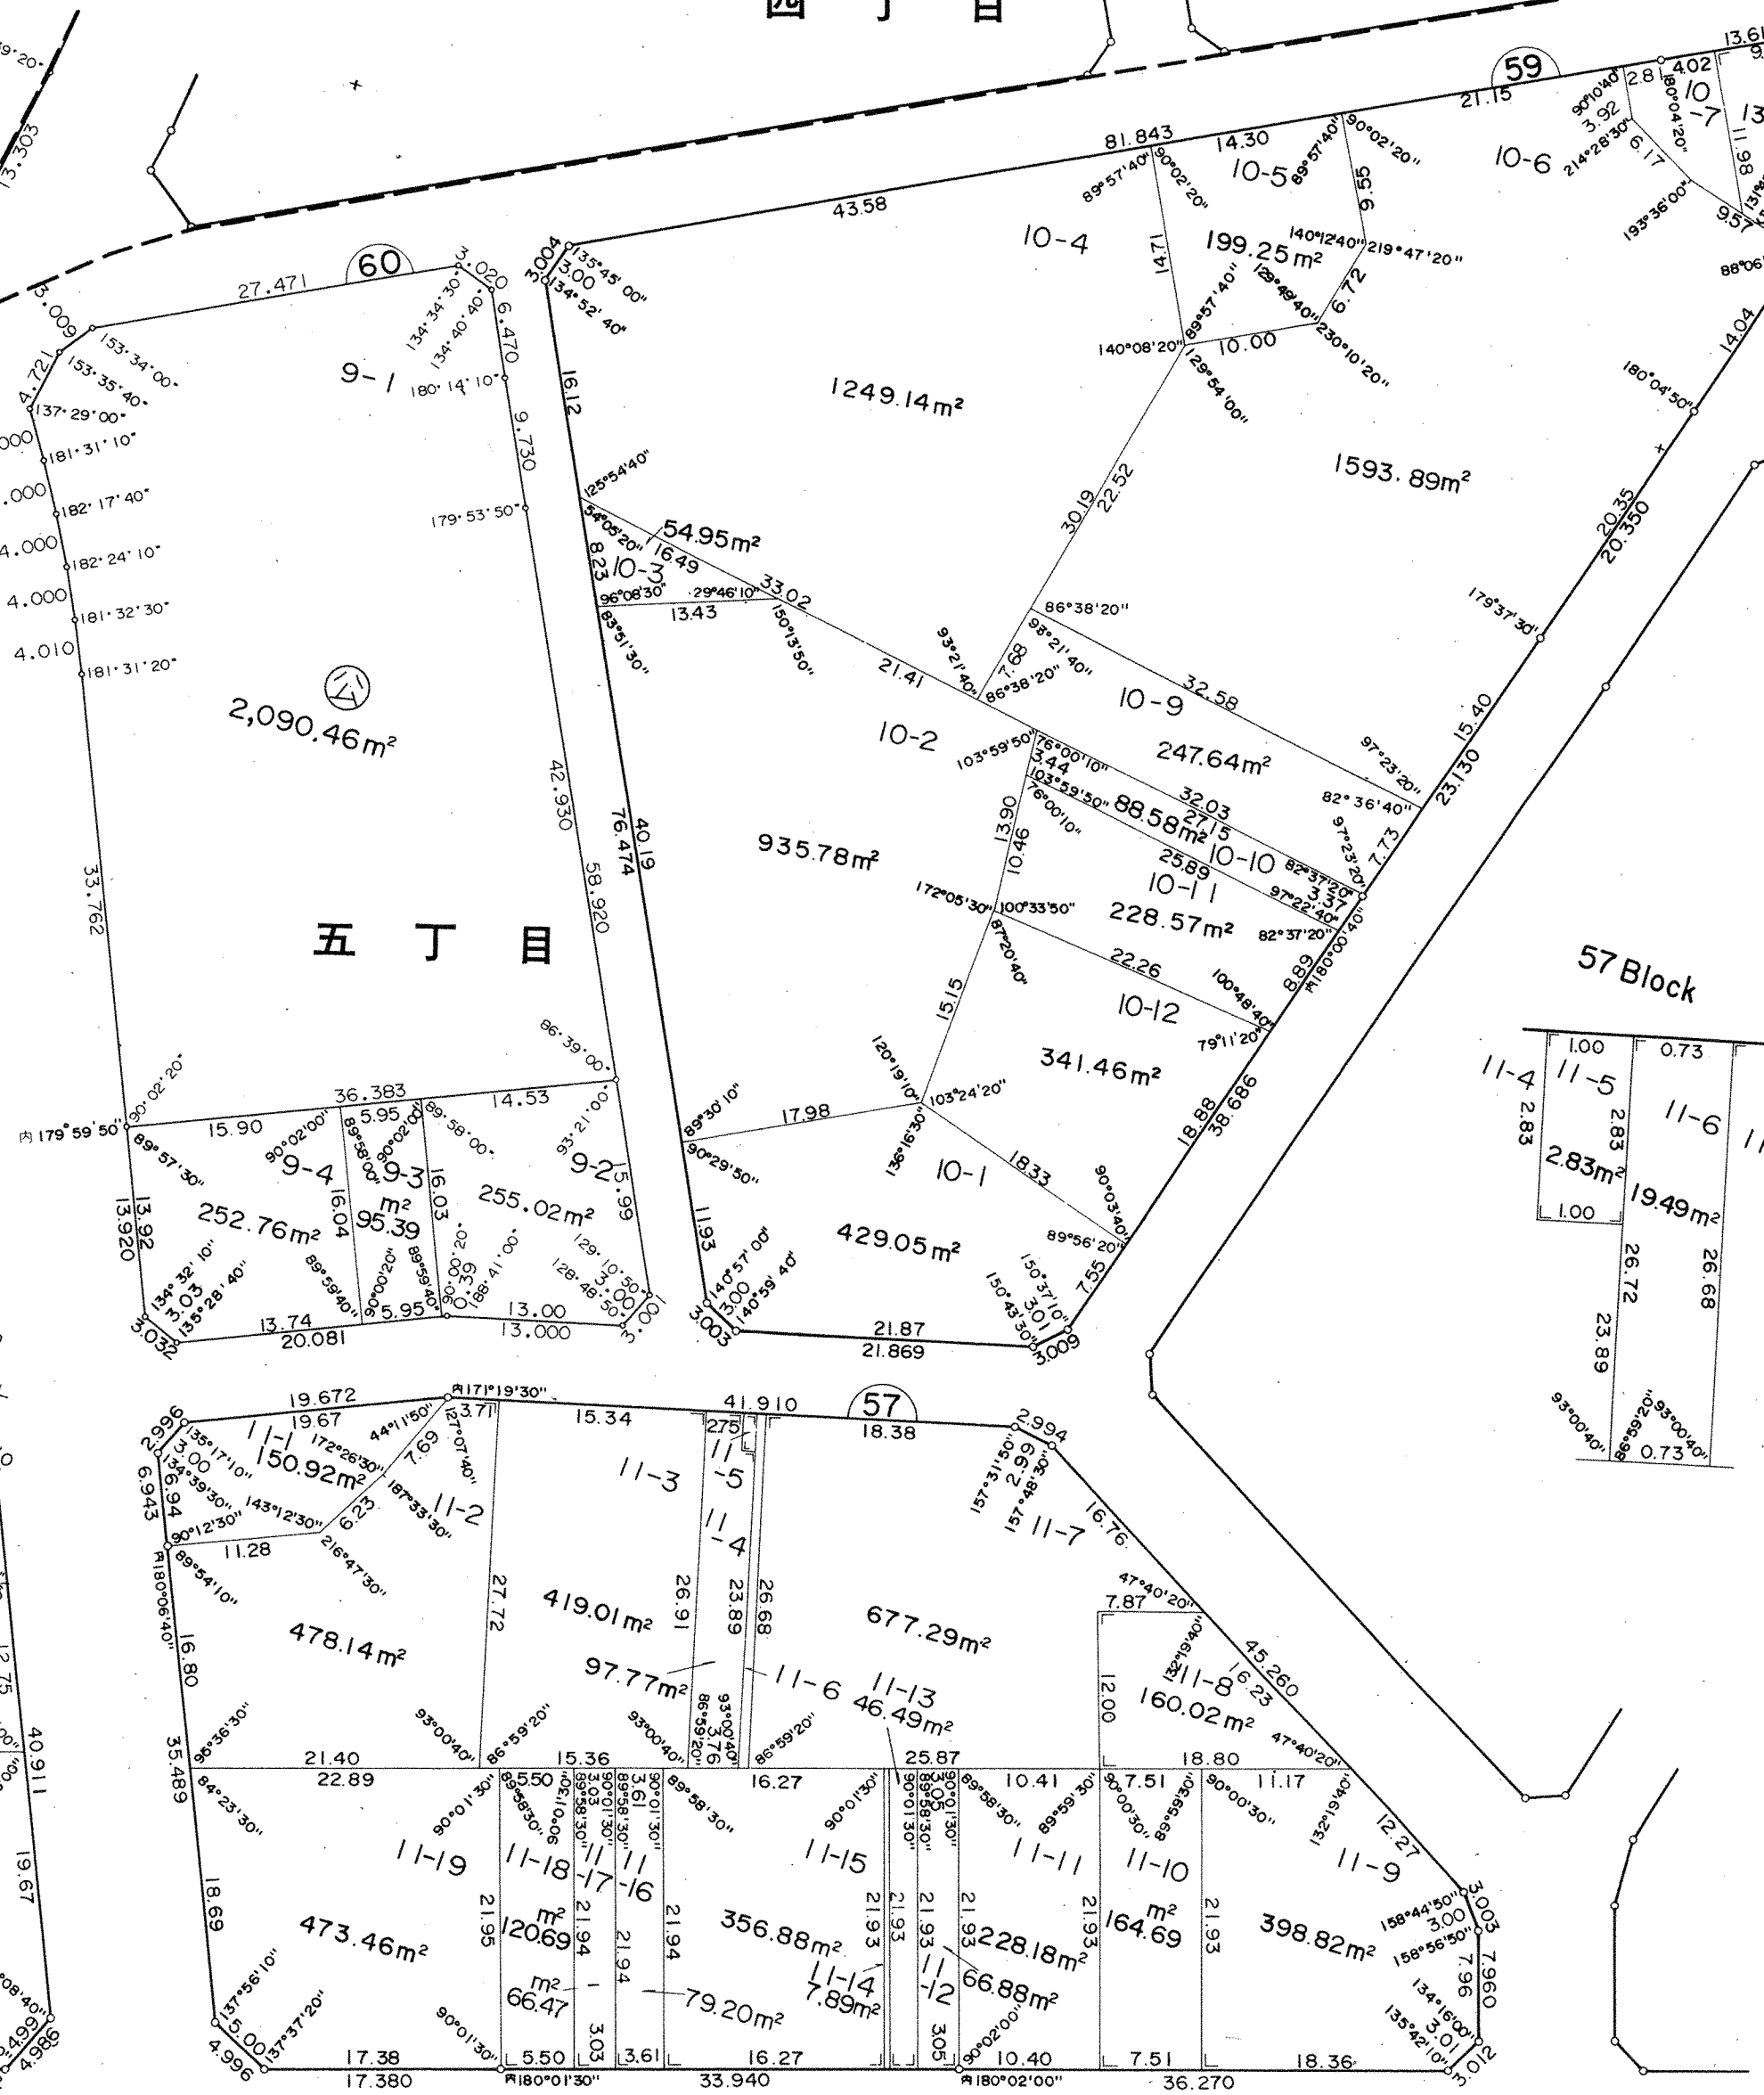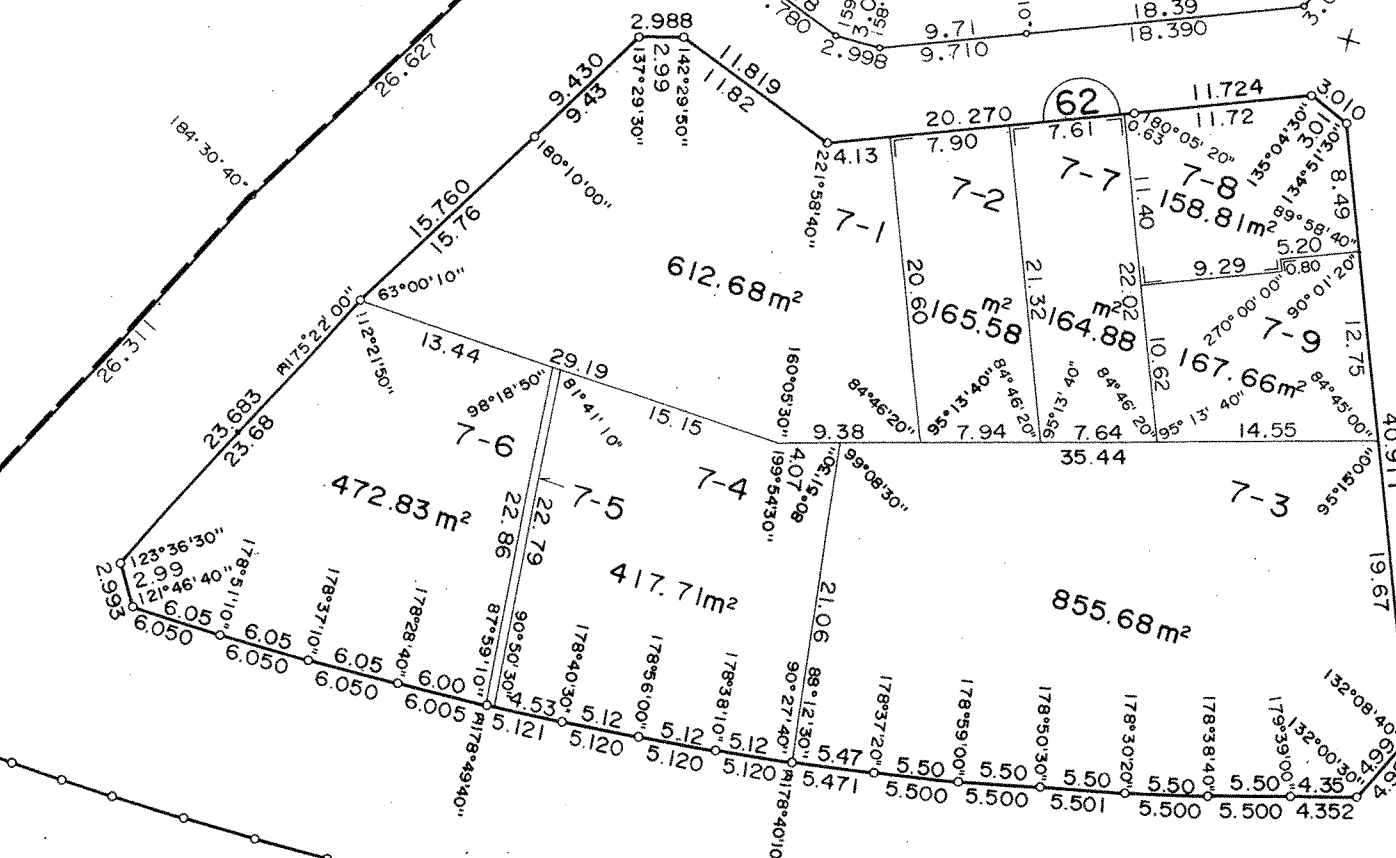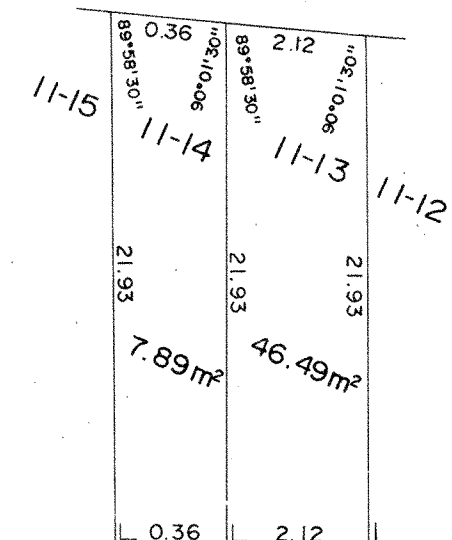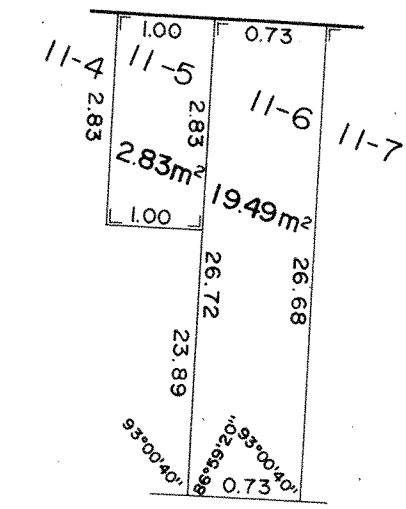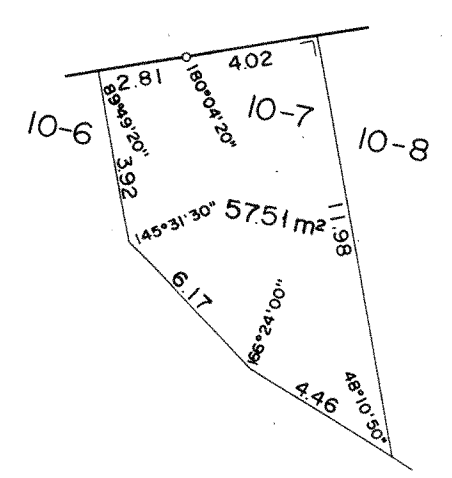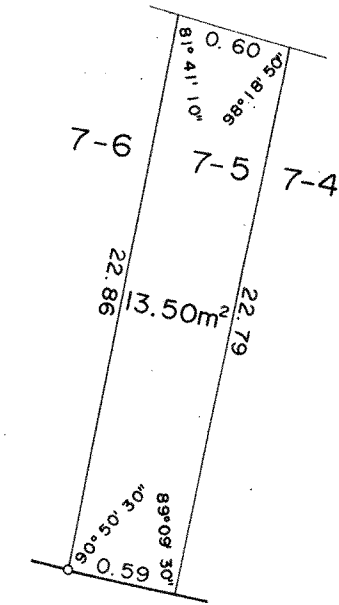



大 留 町
五 丁 目

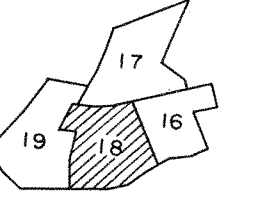




一 丁 目



内津川
52818.73m²

65 Block

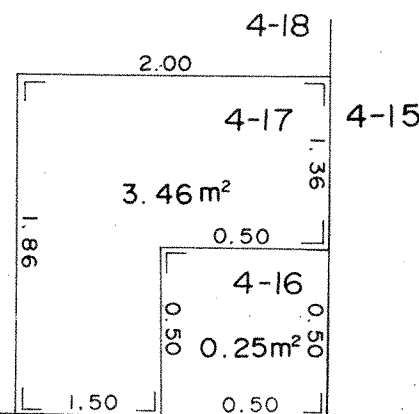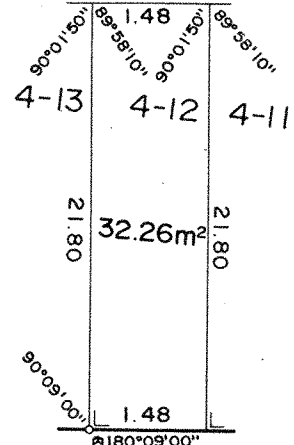




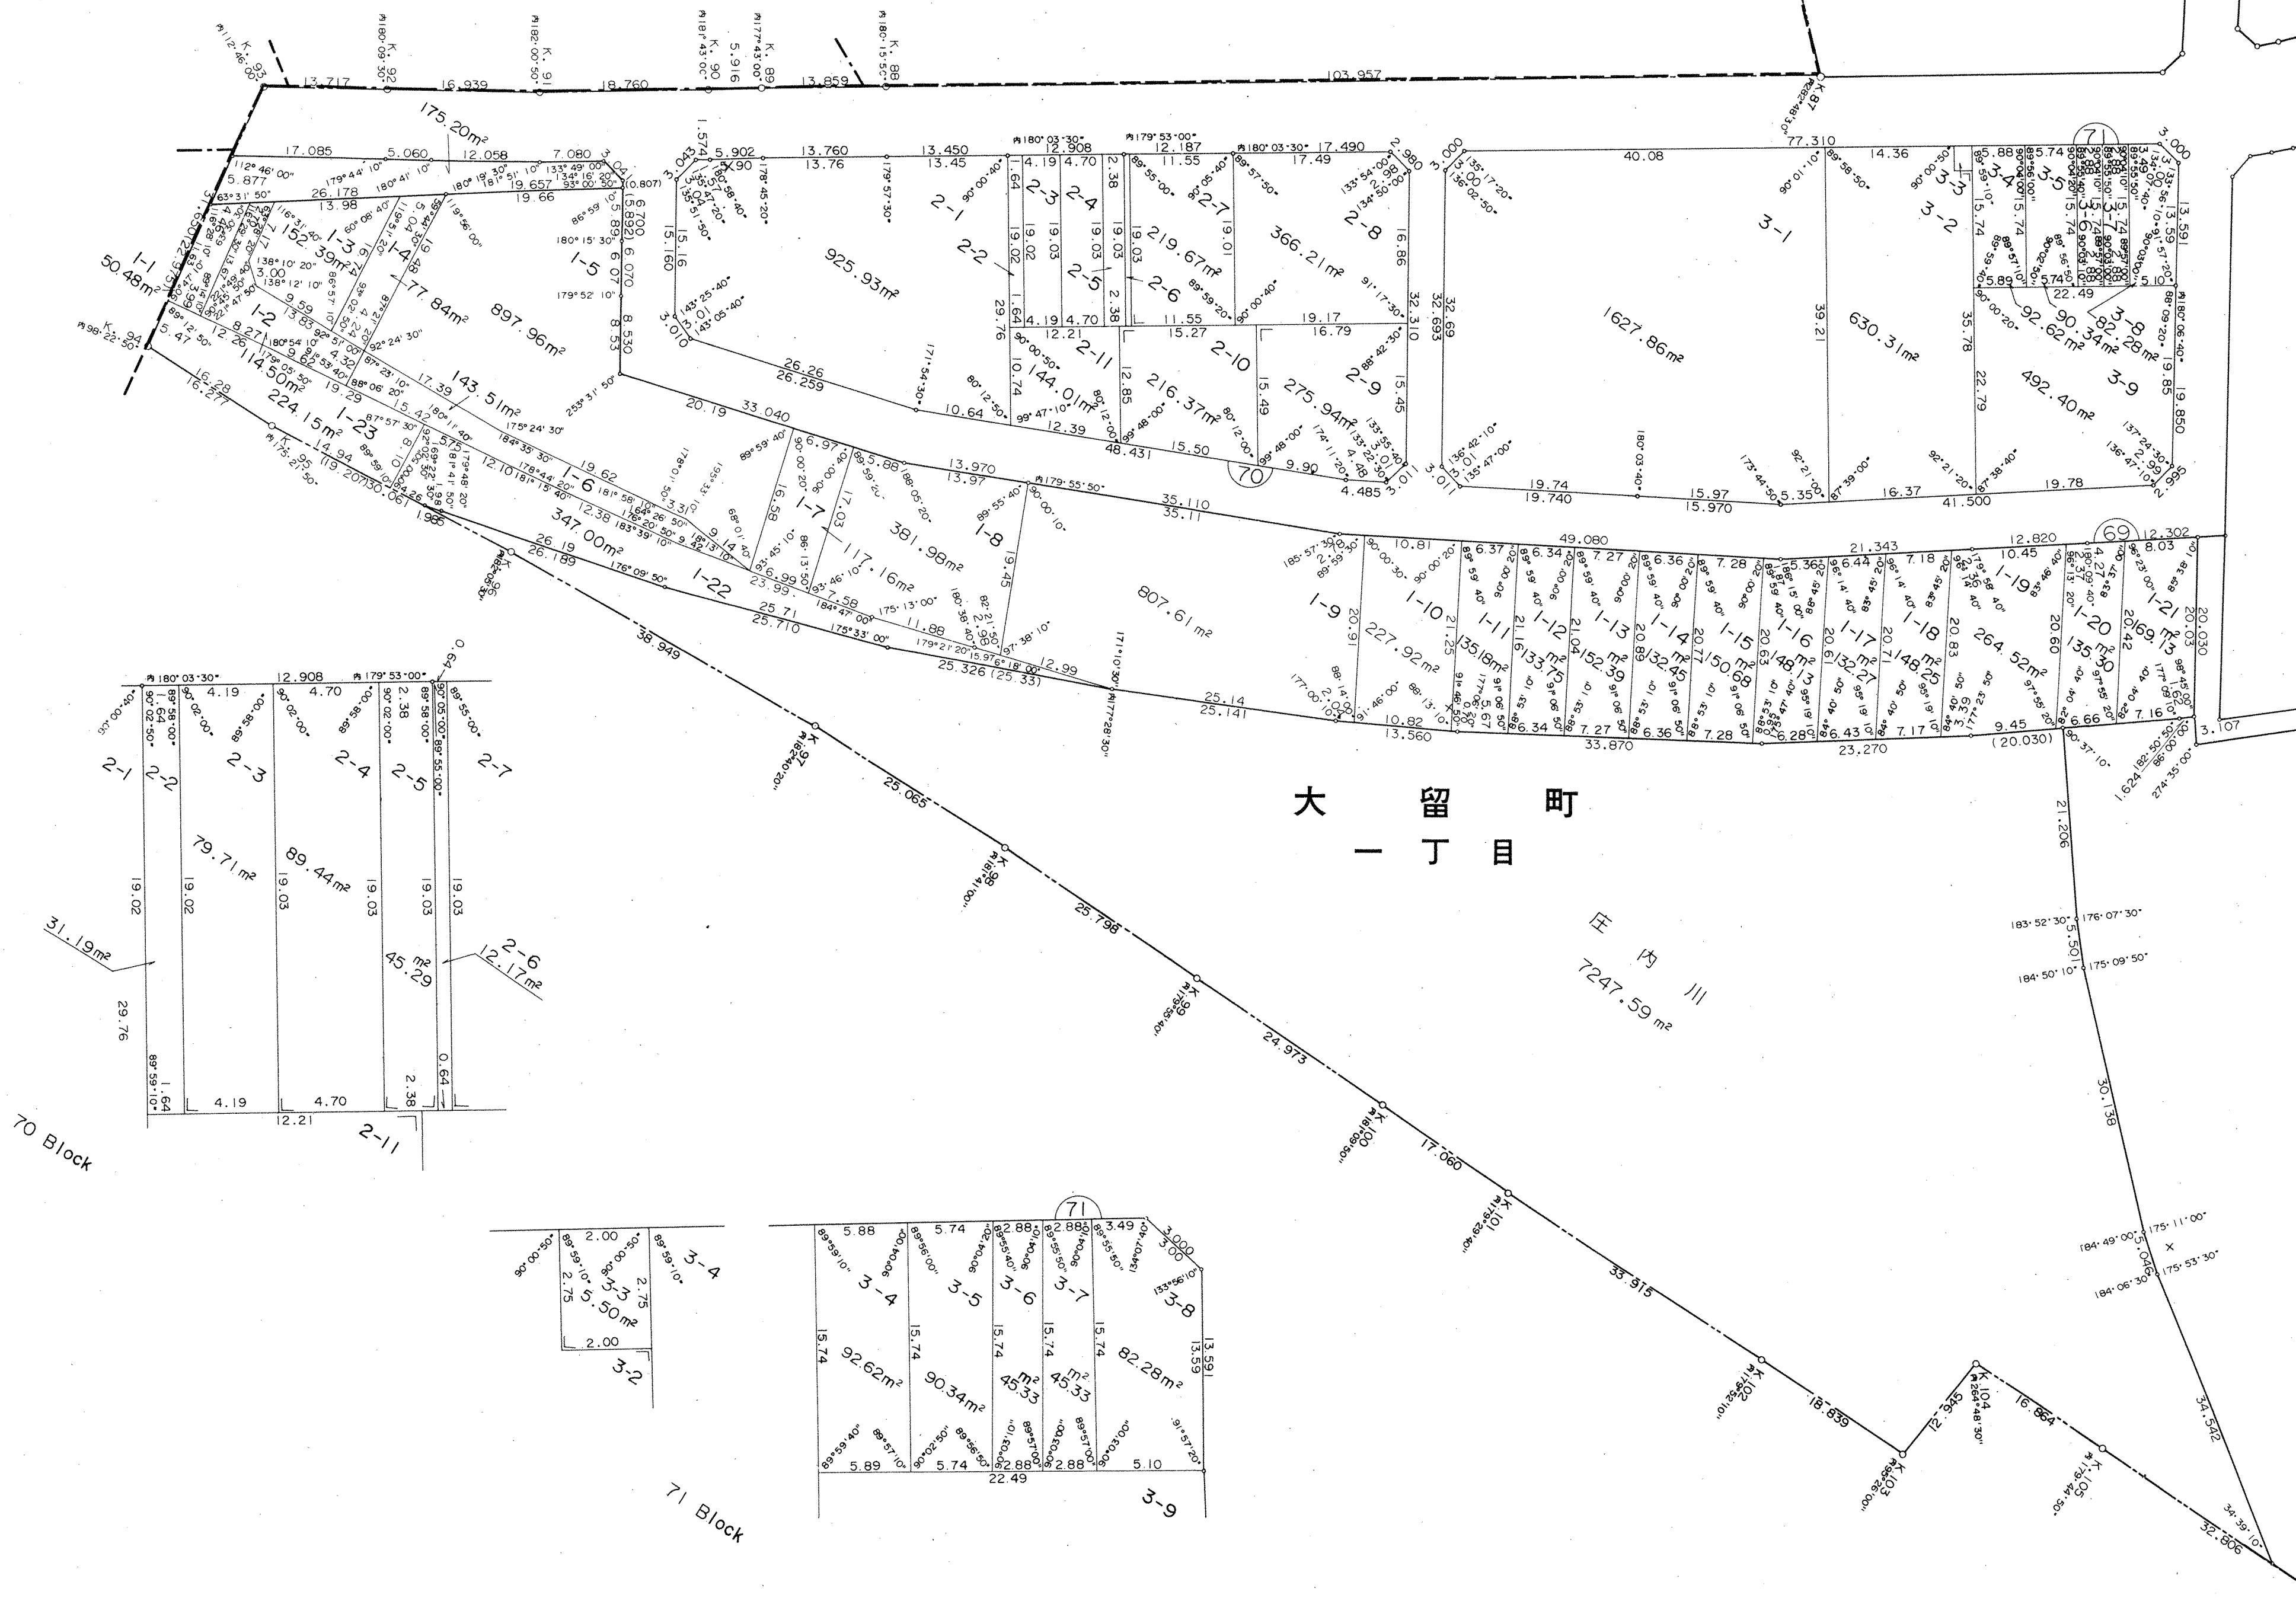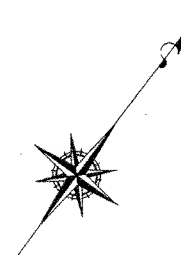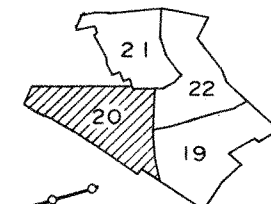

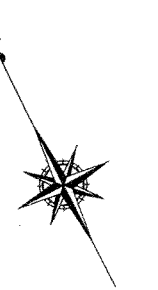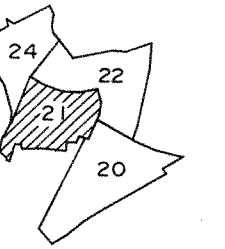



大 留 町 一 丁 目


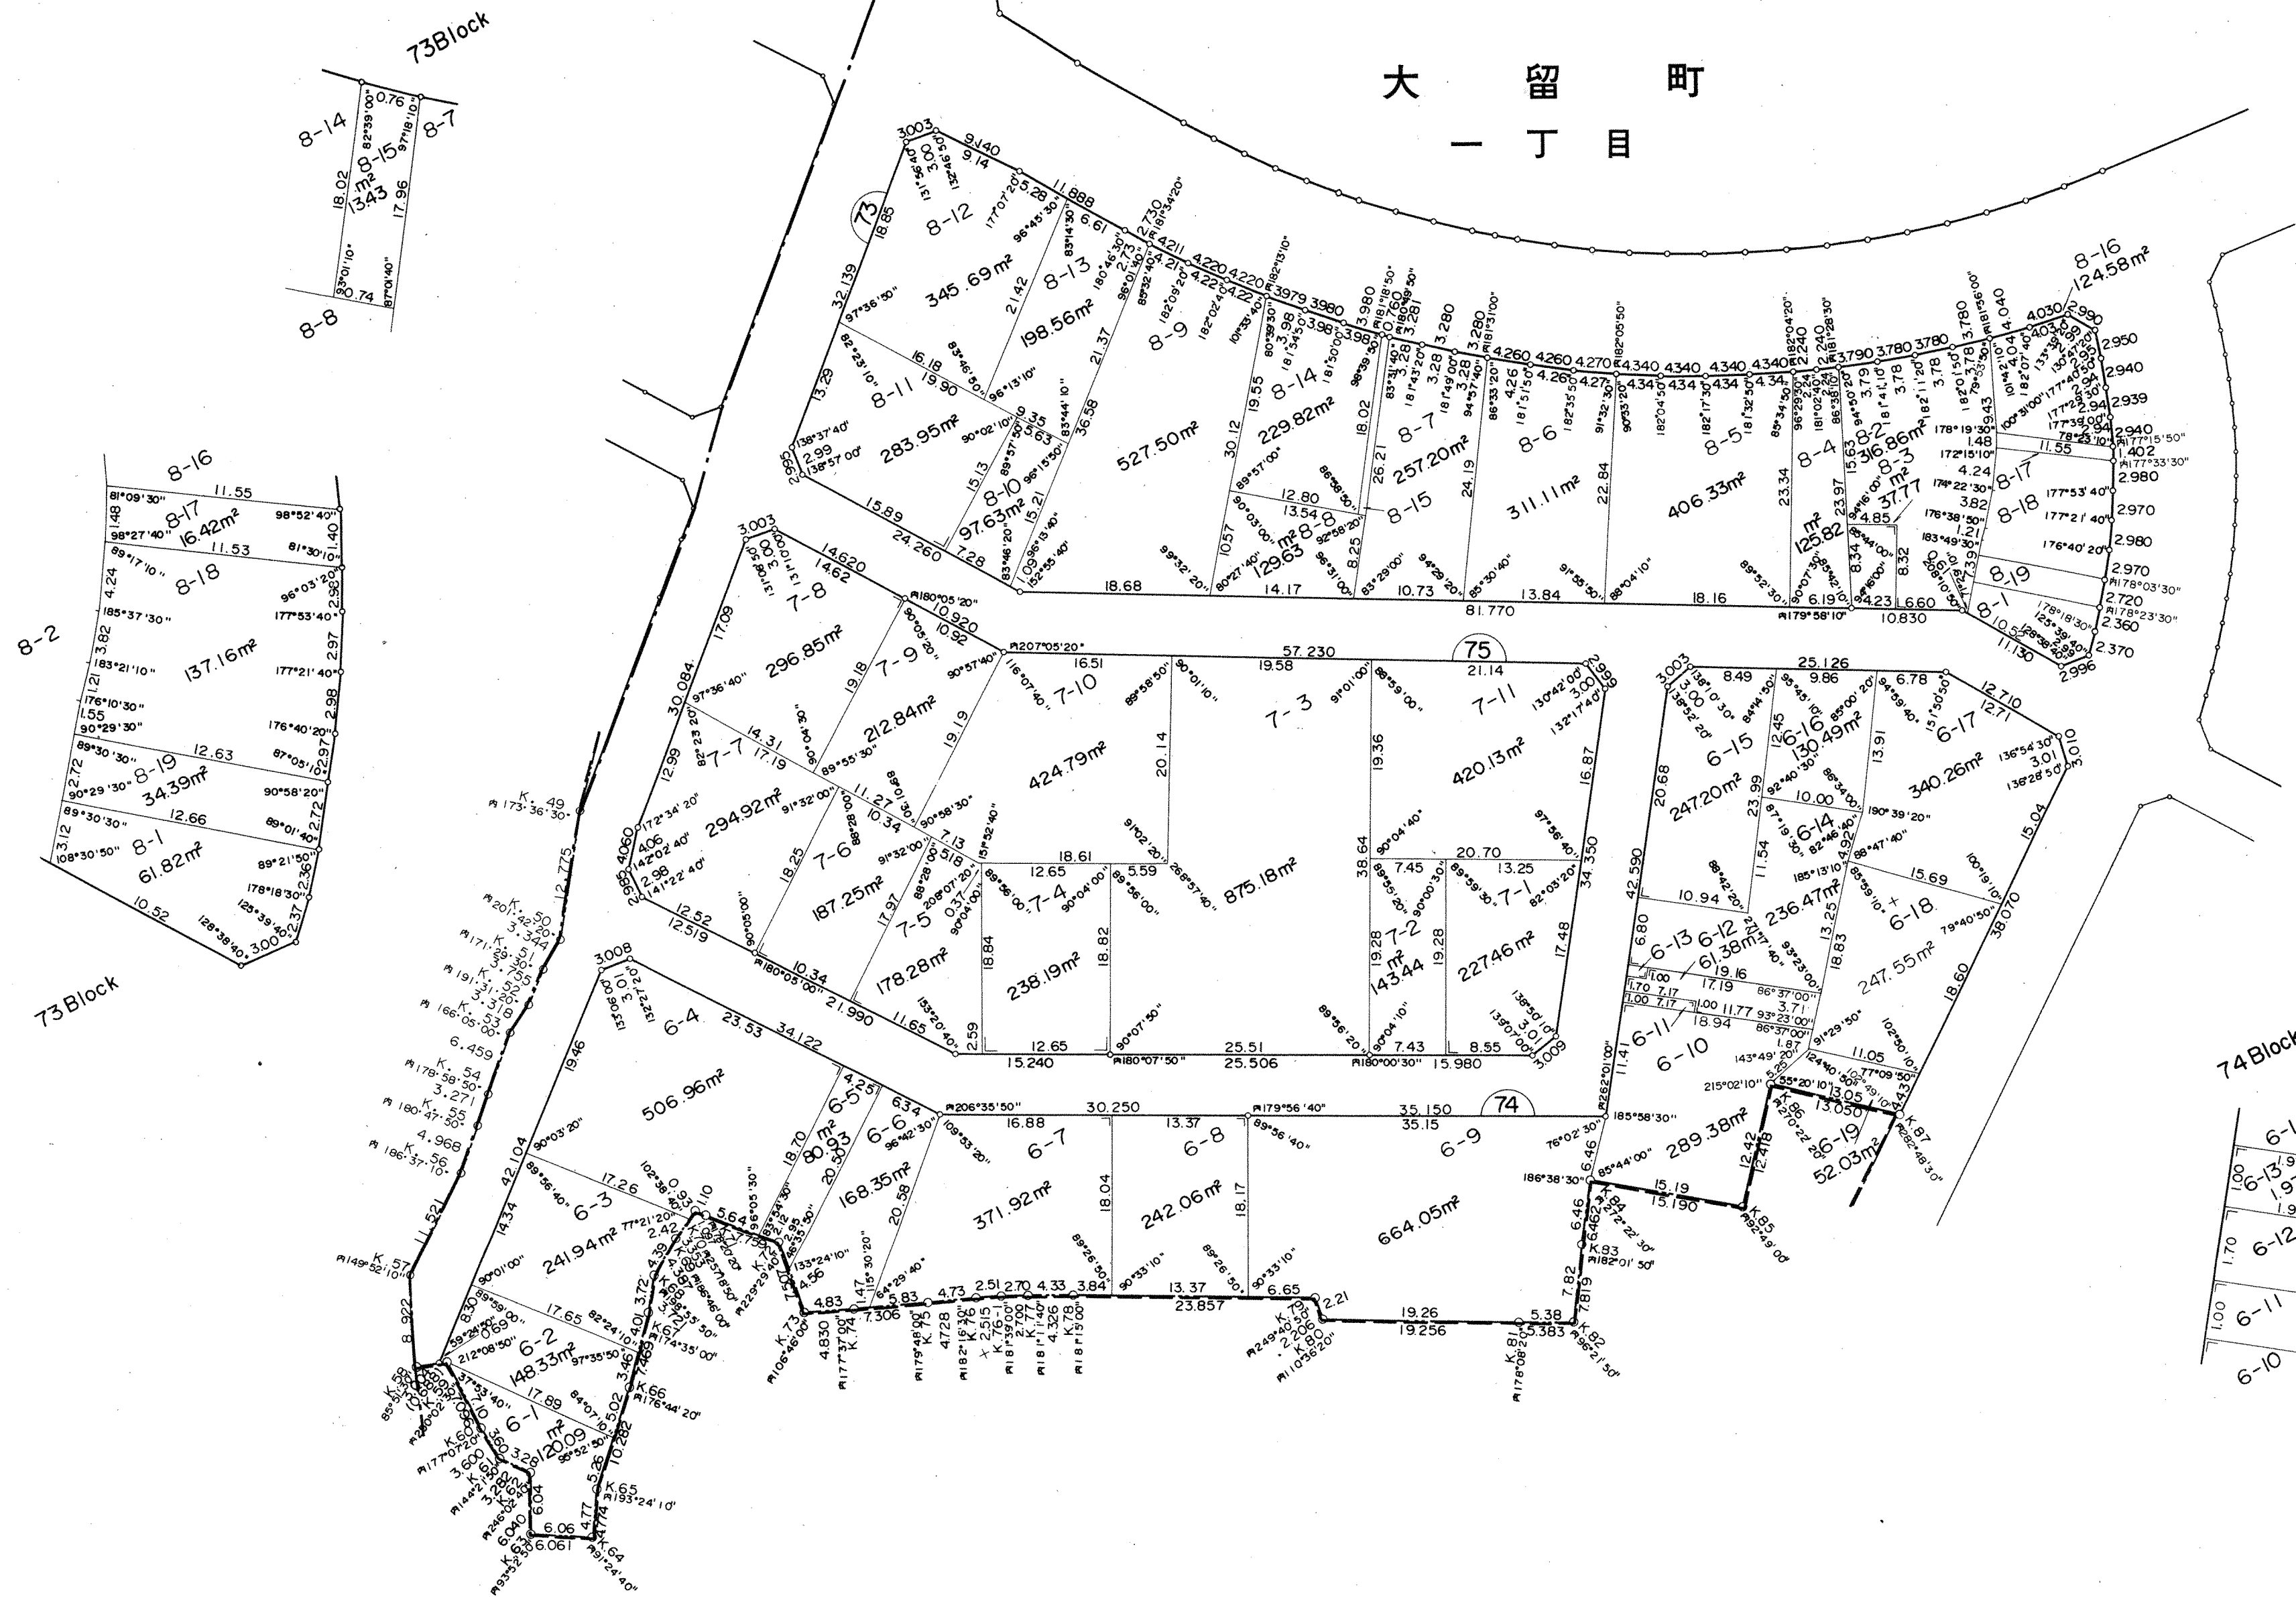






大
一
丁
田

内 津 川

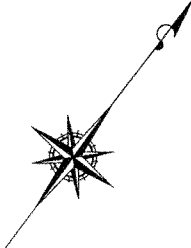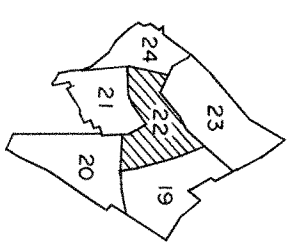


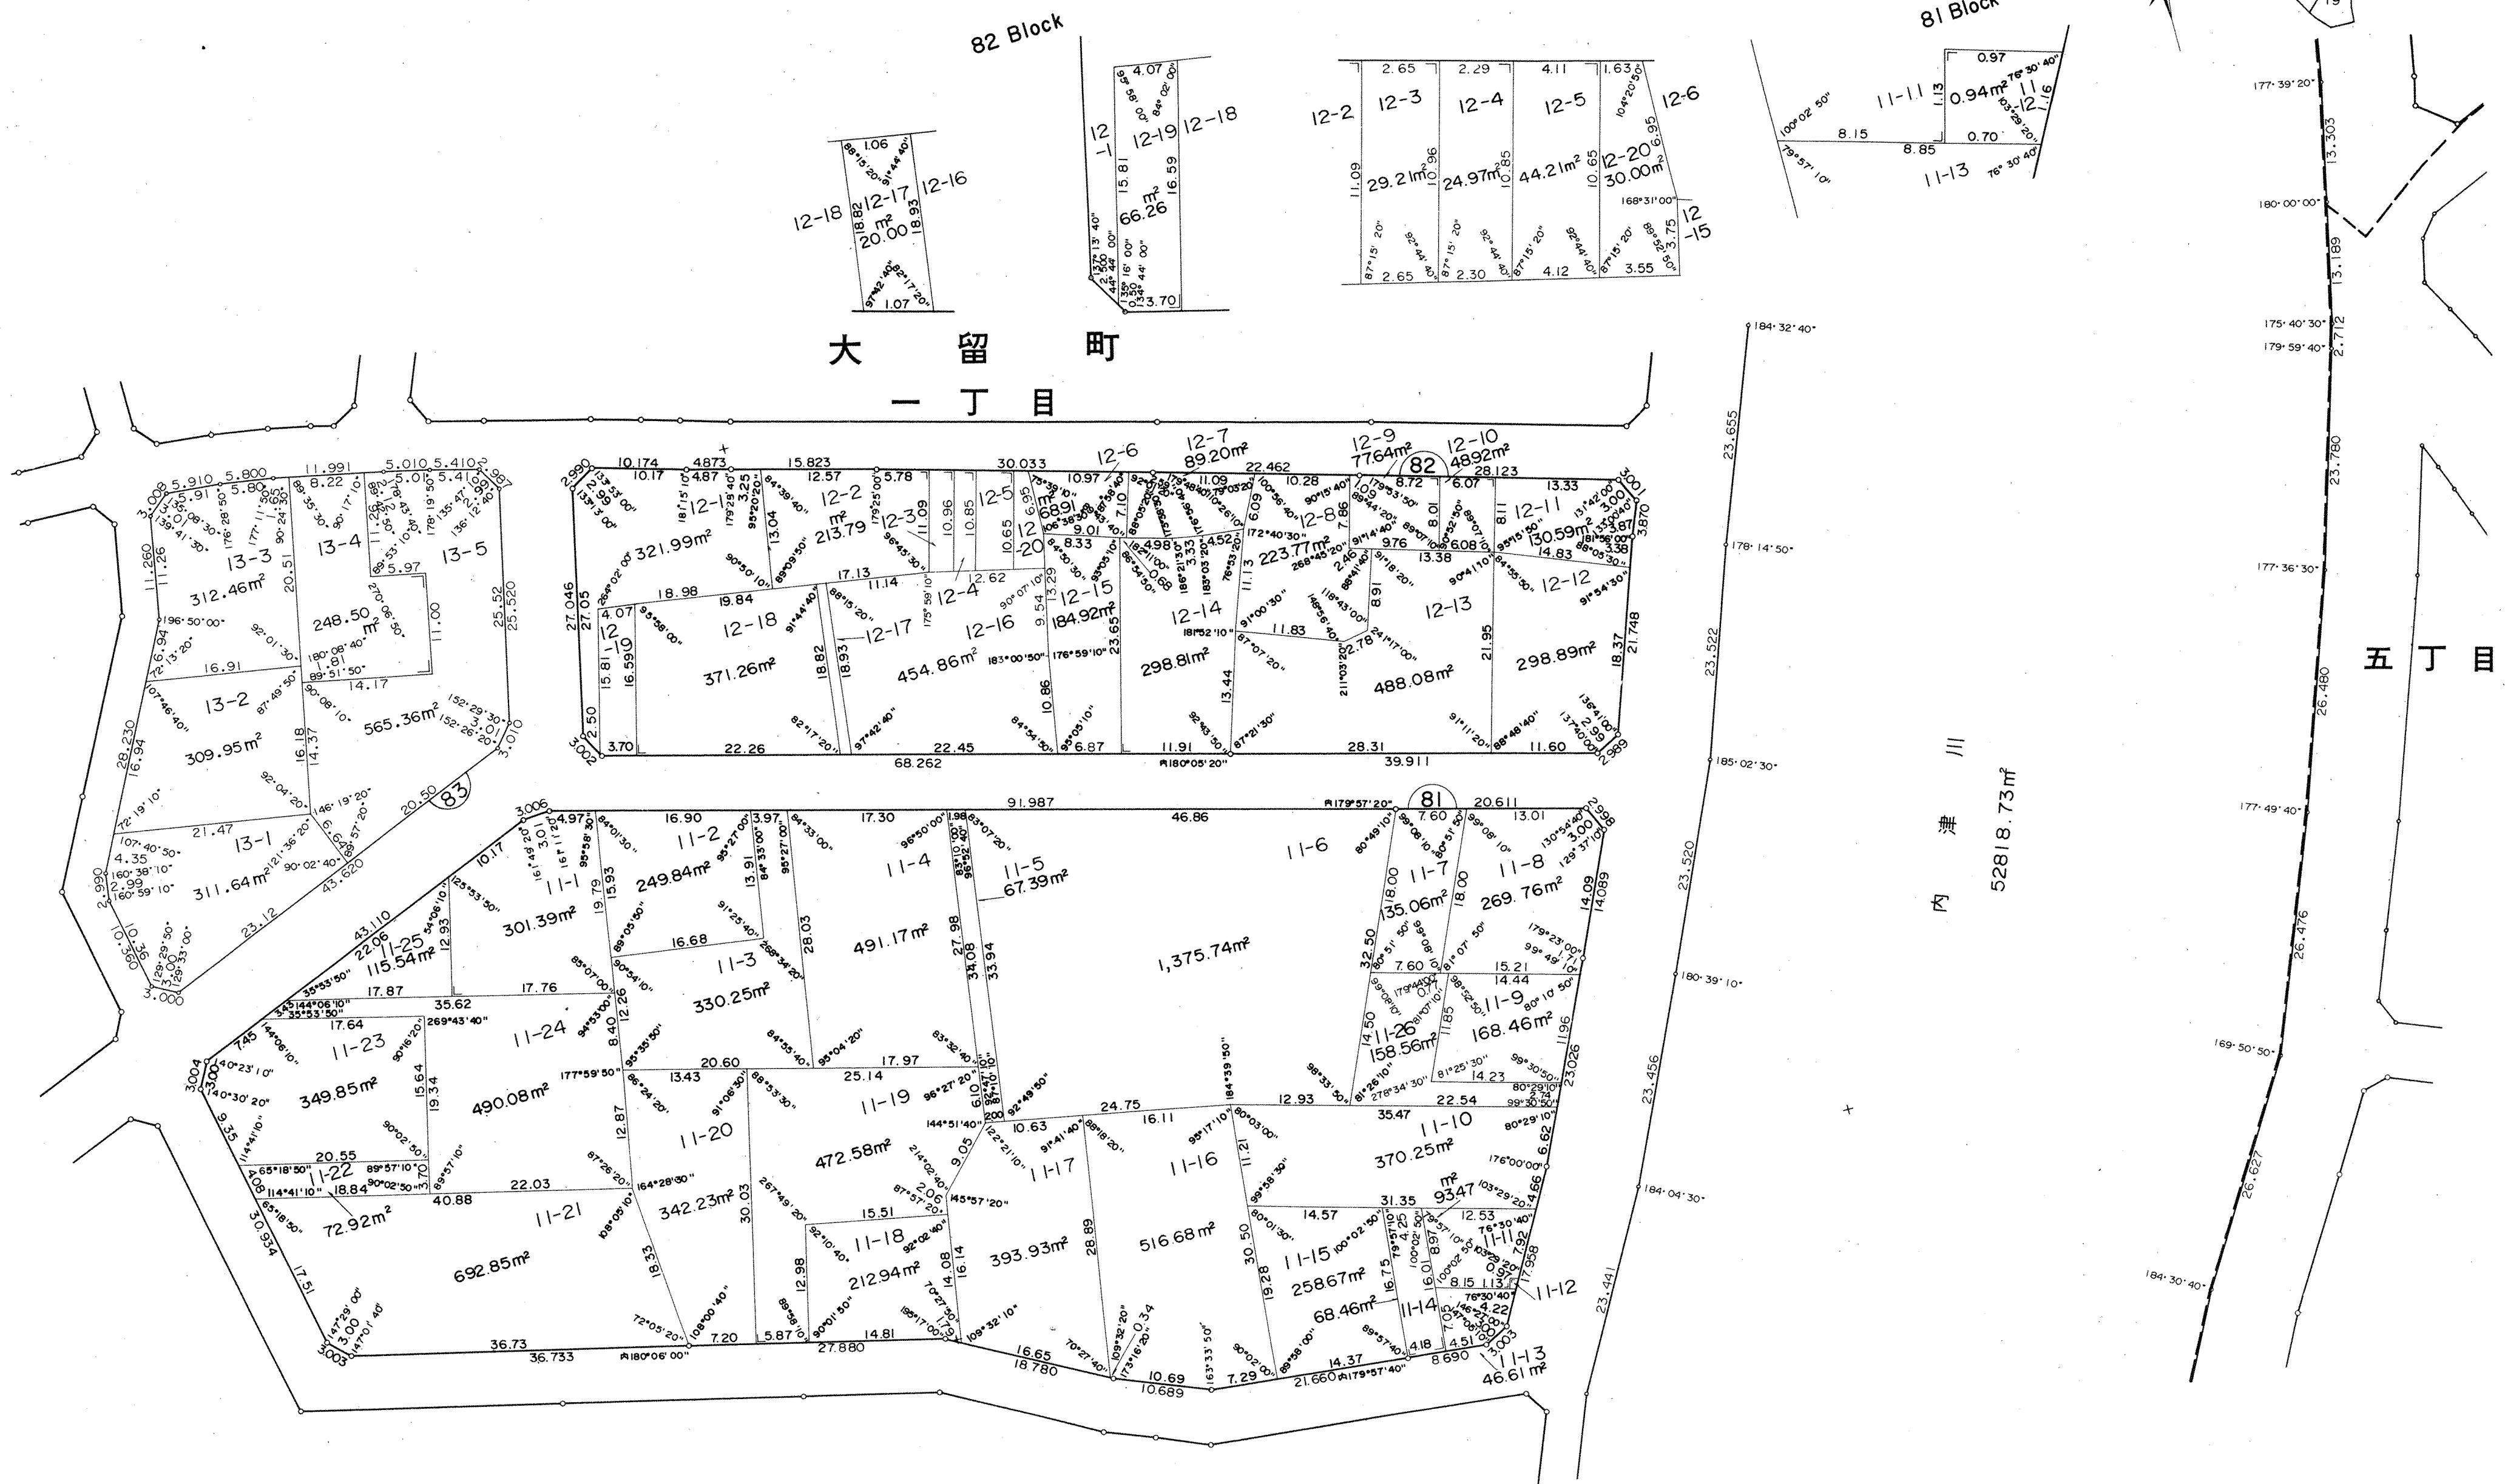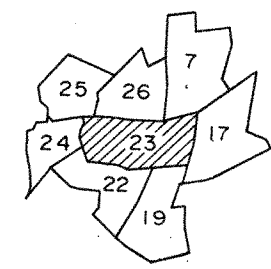


77 Block

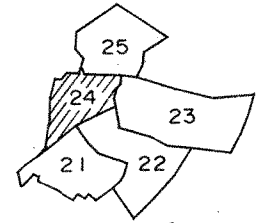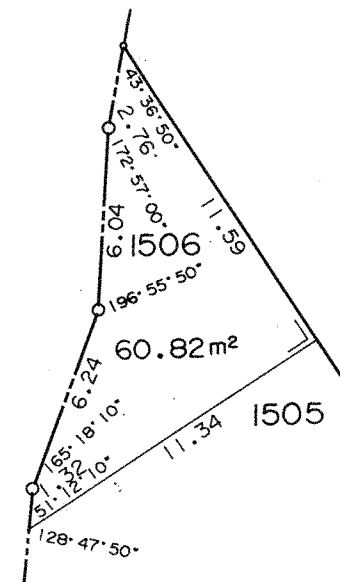


79 Block

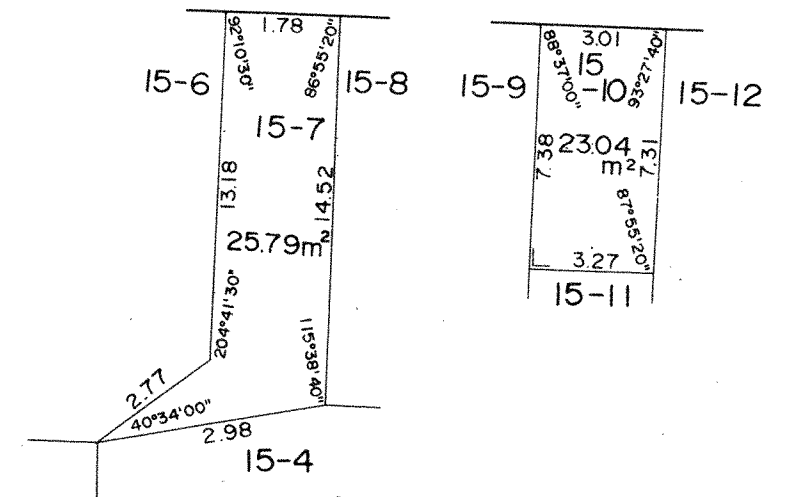


78 Block

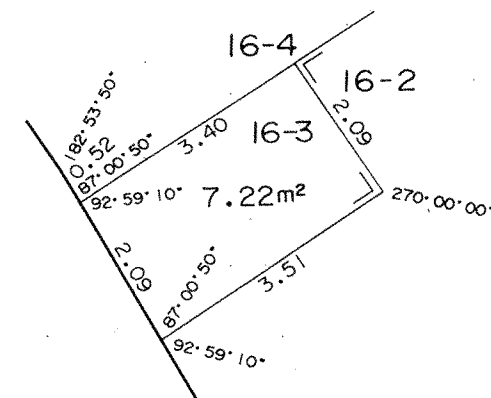

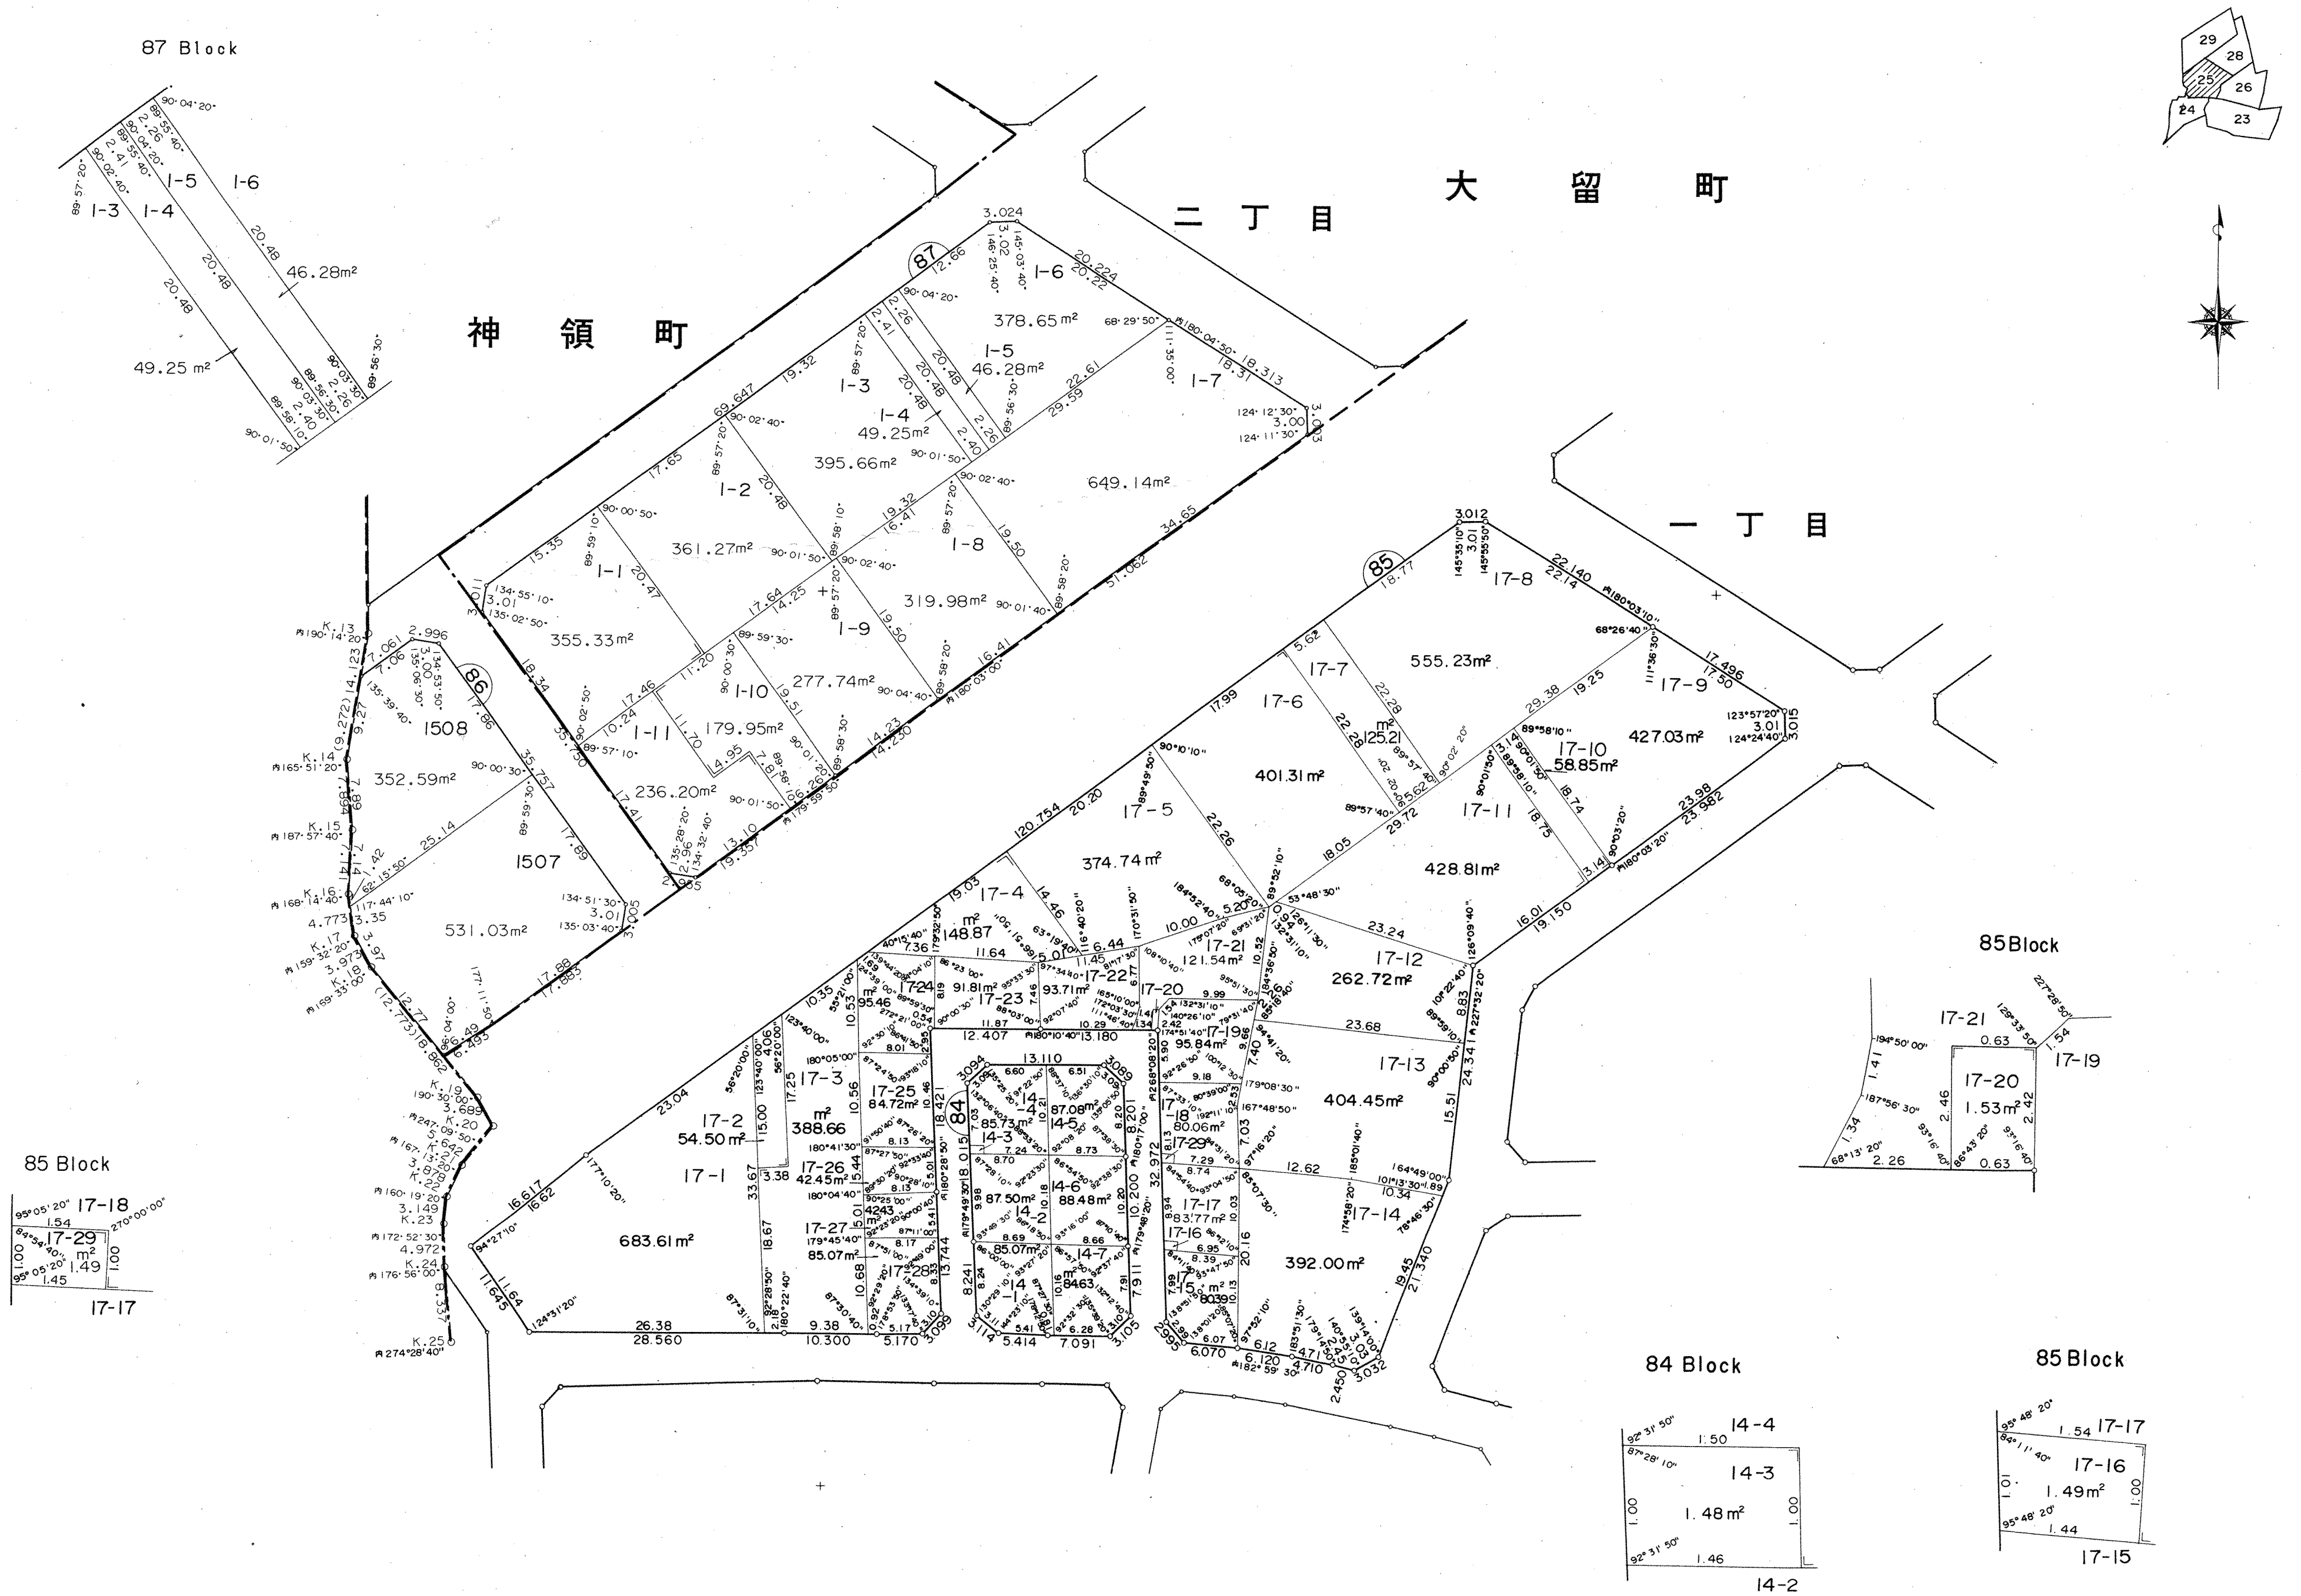






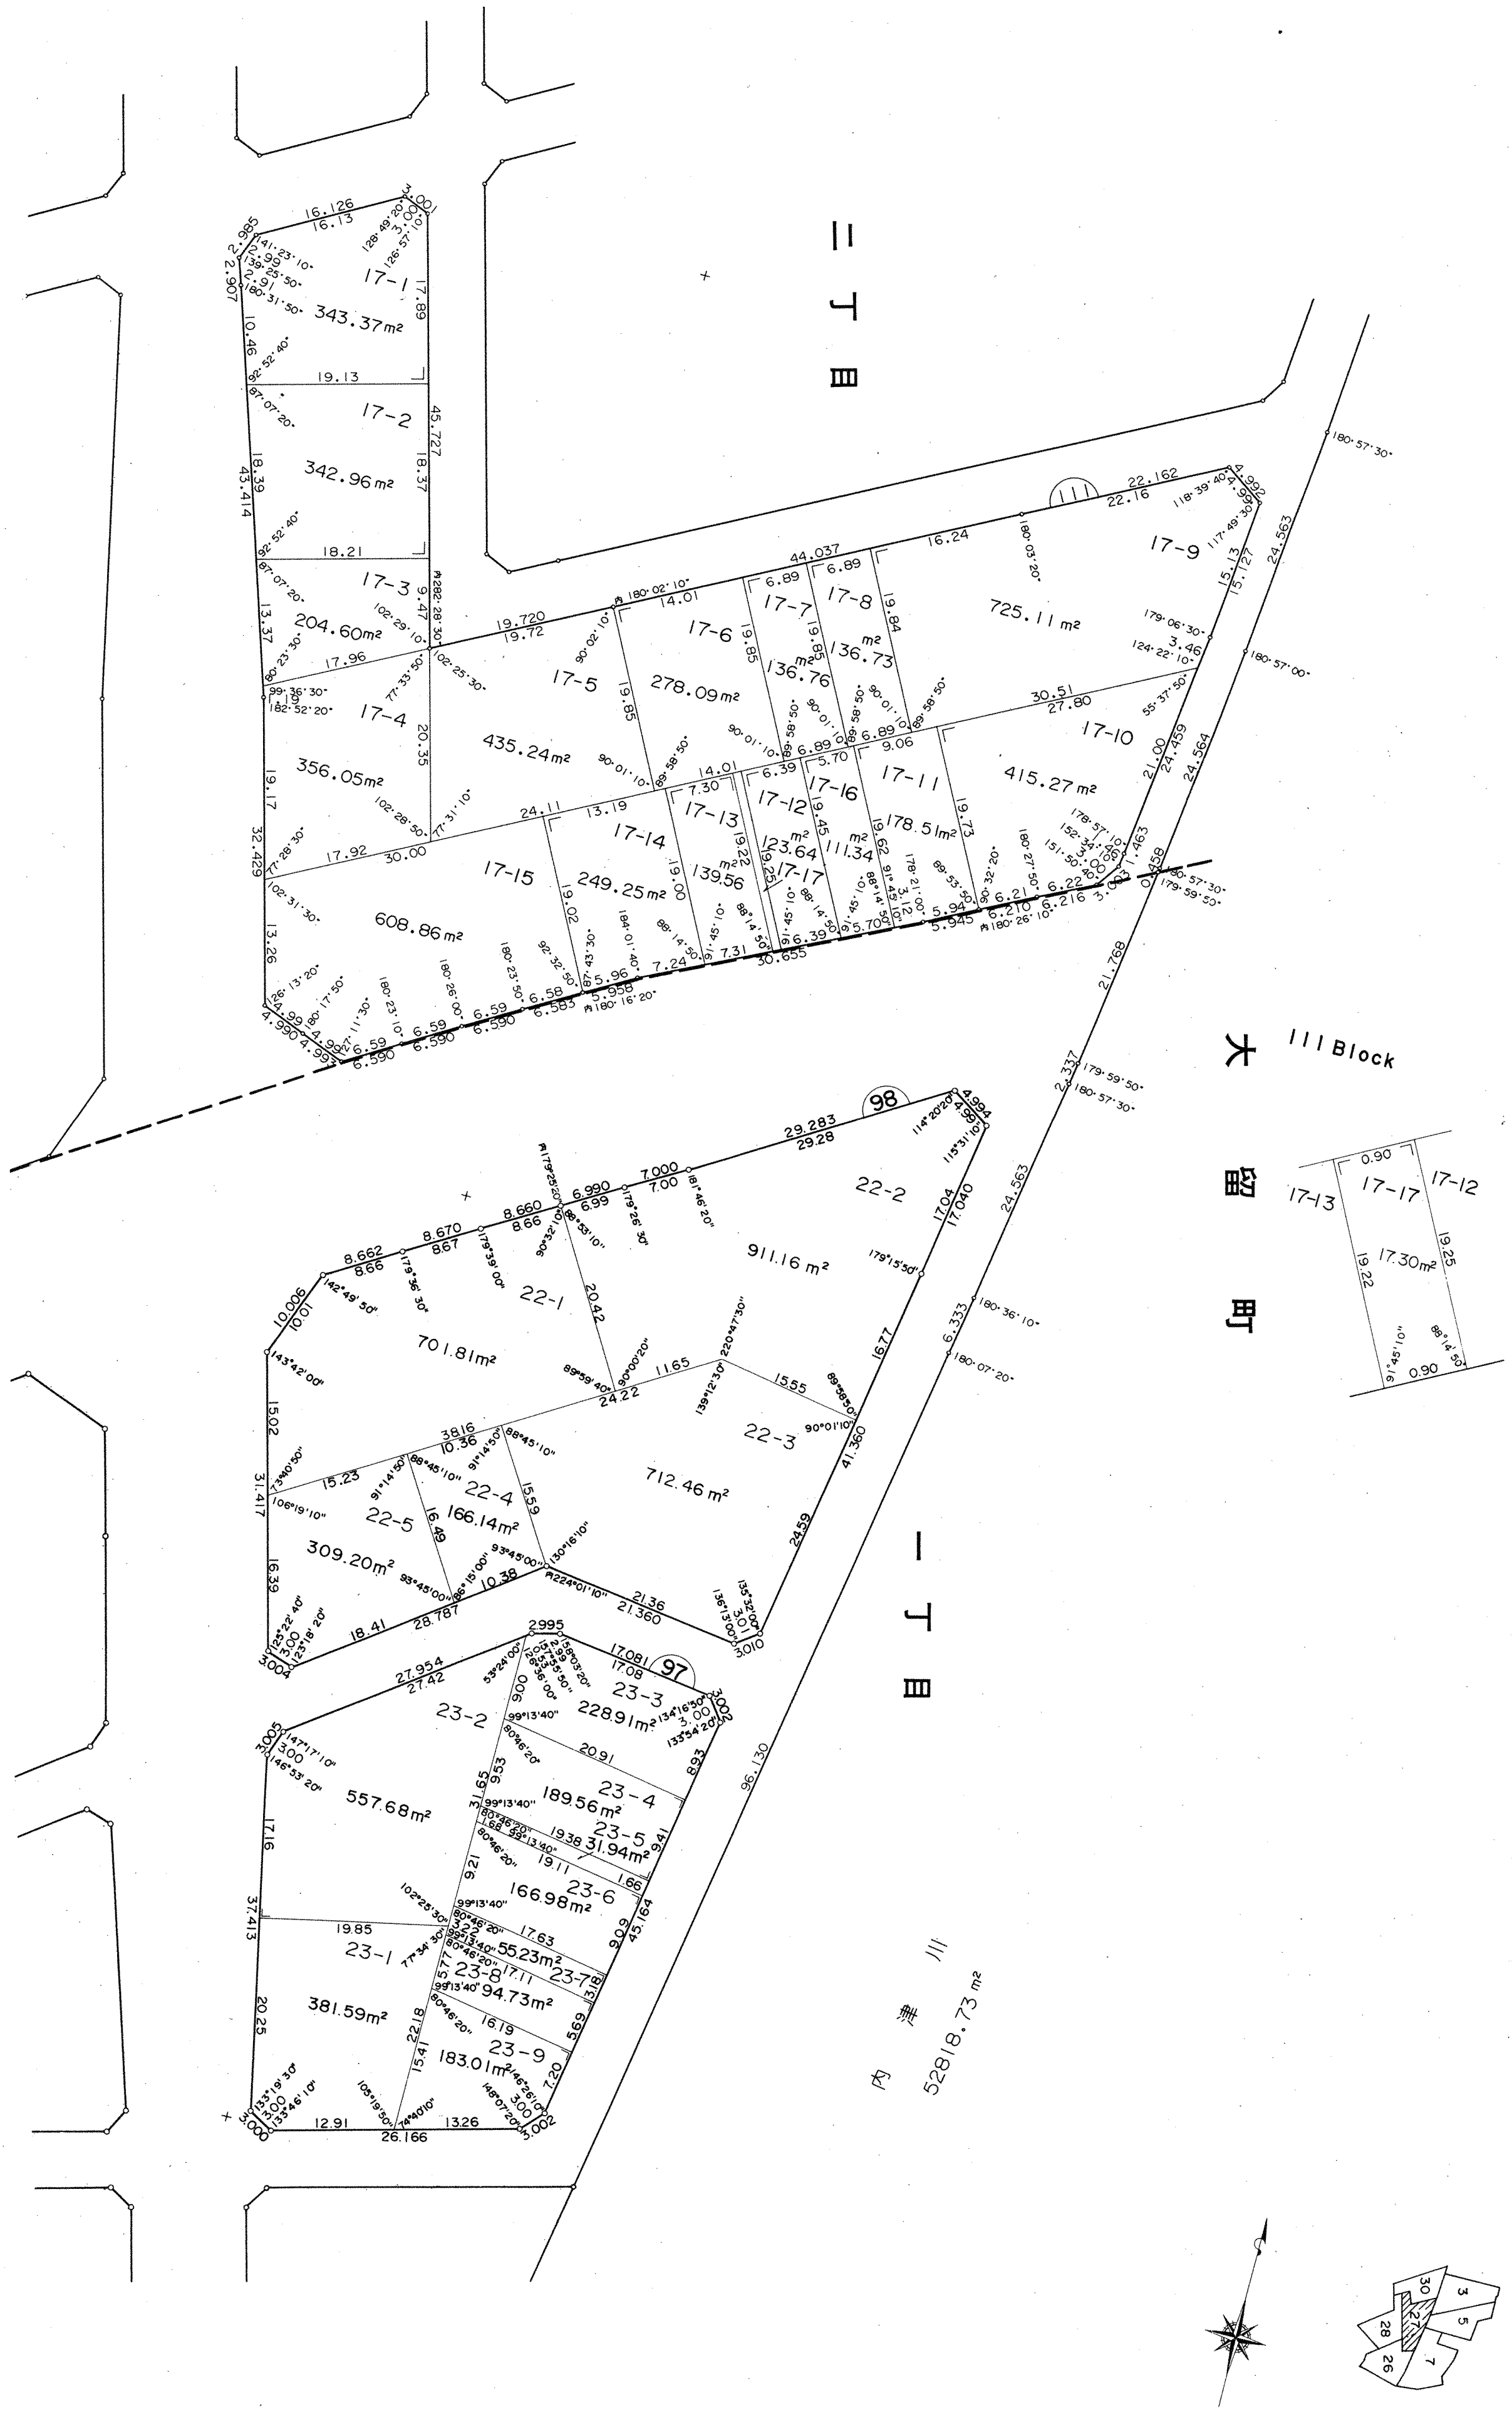




神領町

大 留 町

二 丁 目


一 丁 目

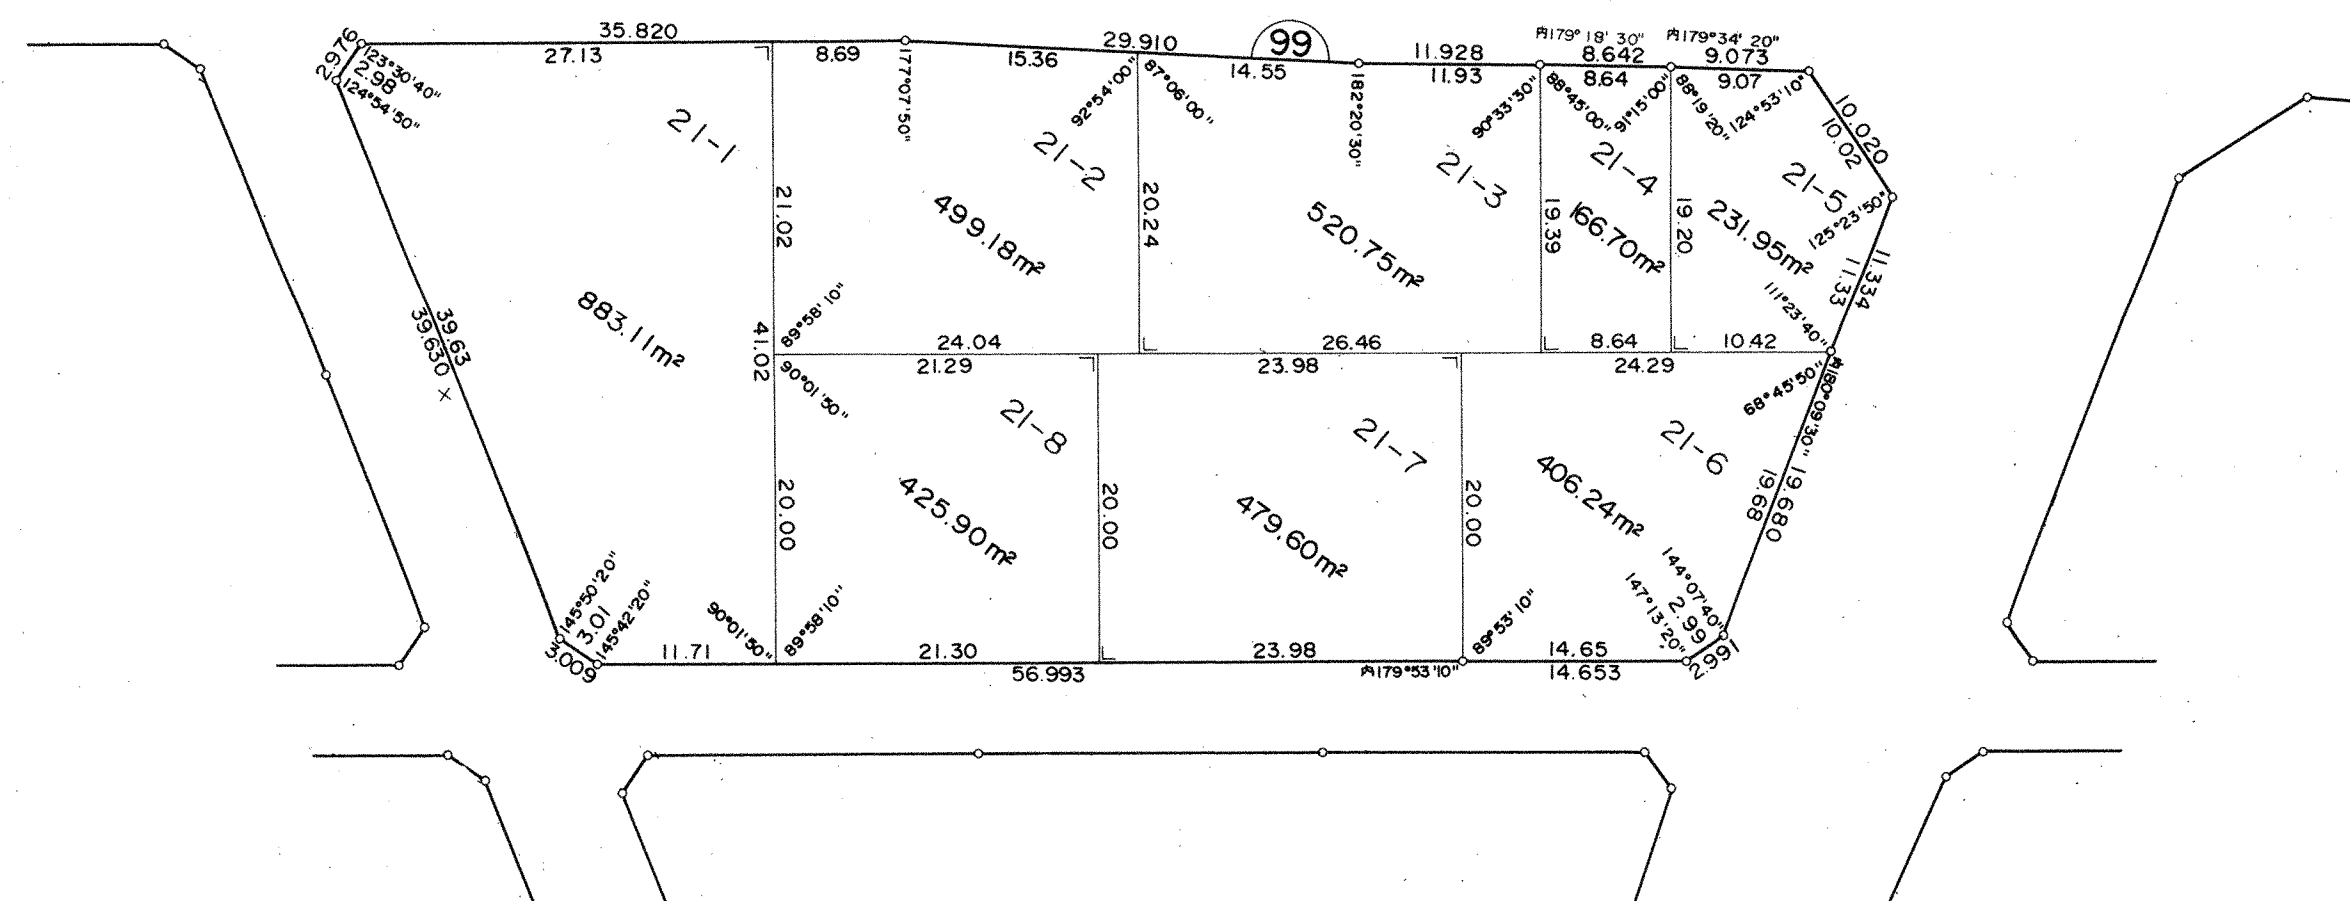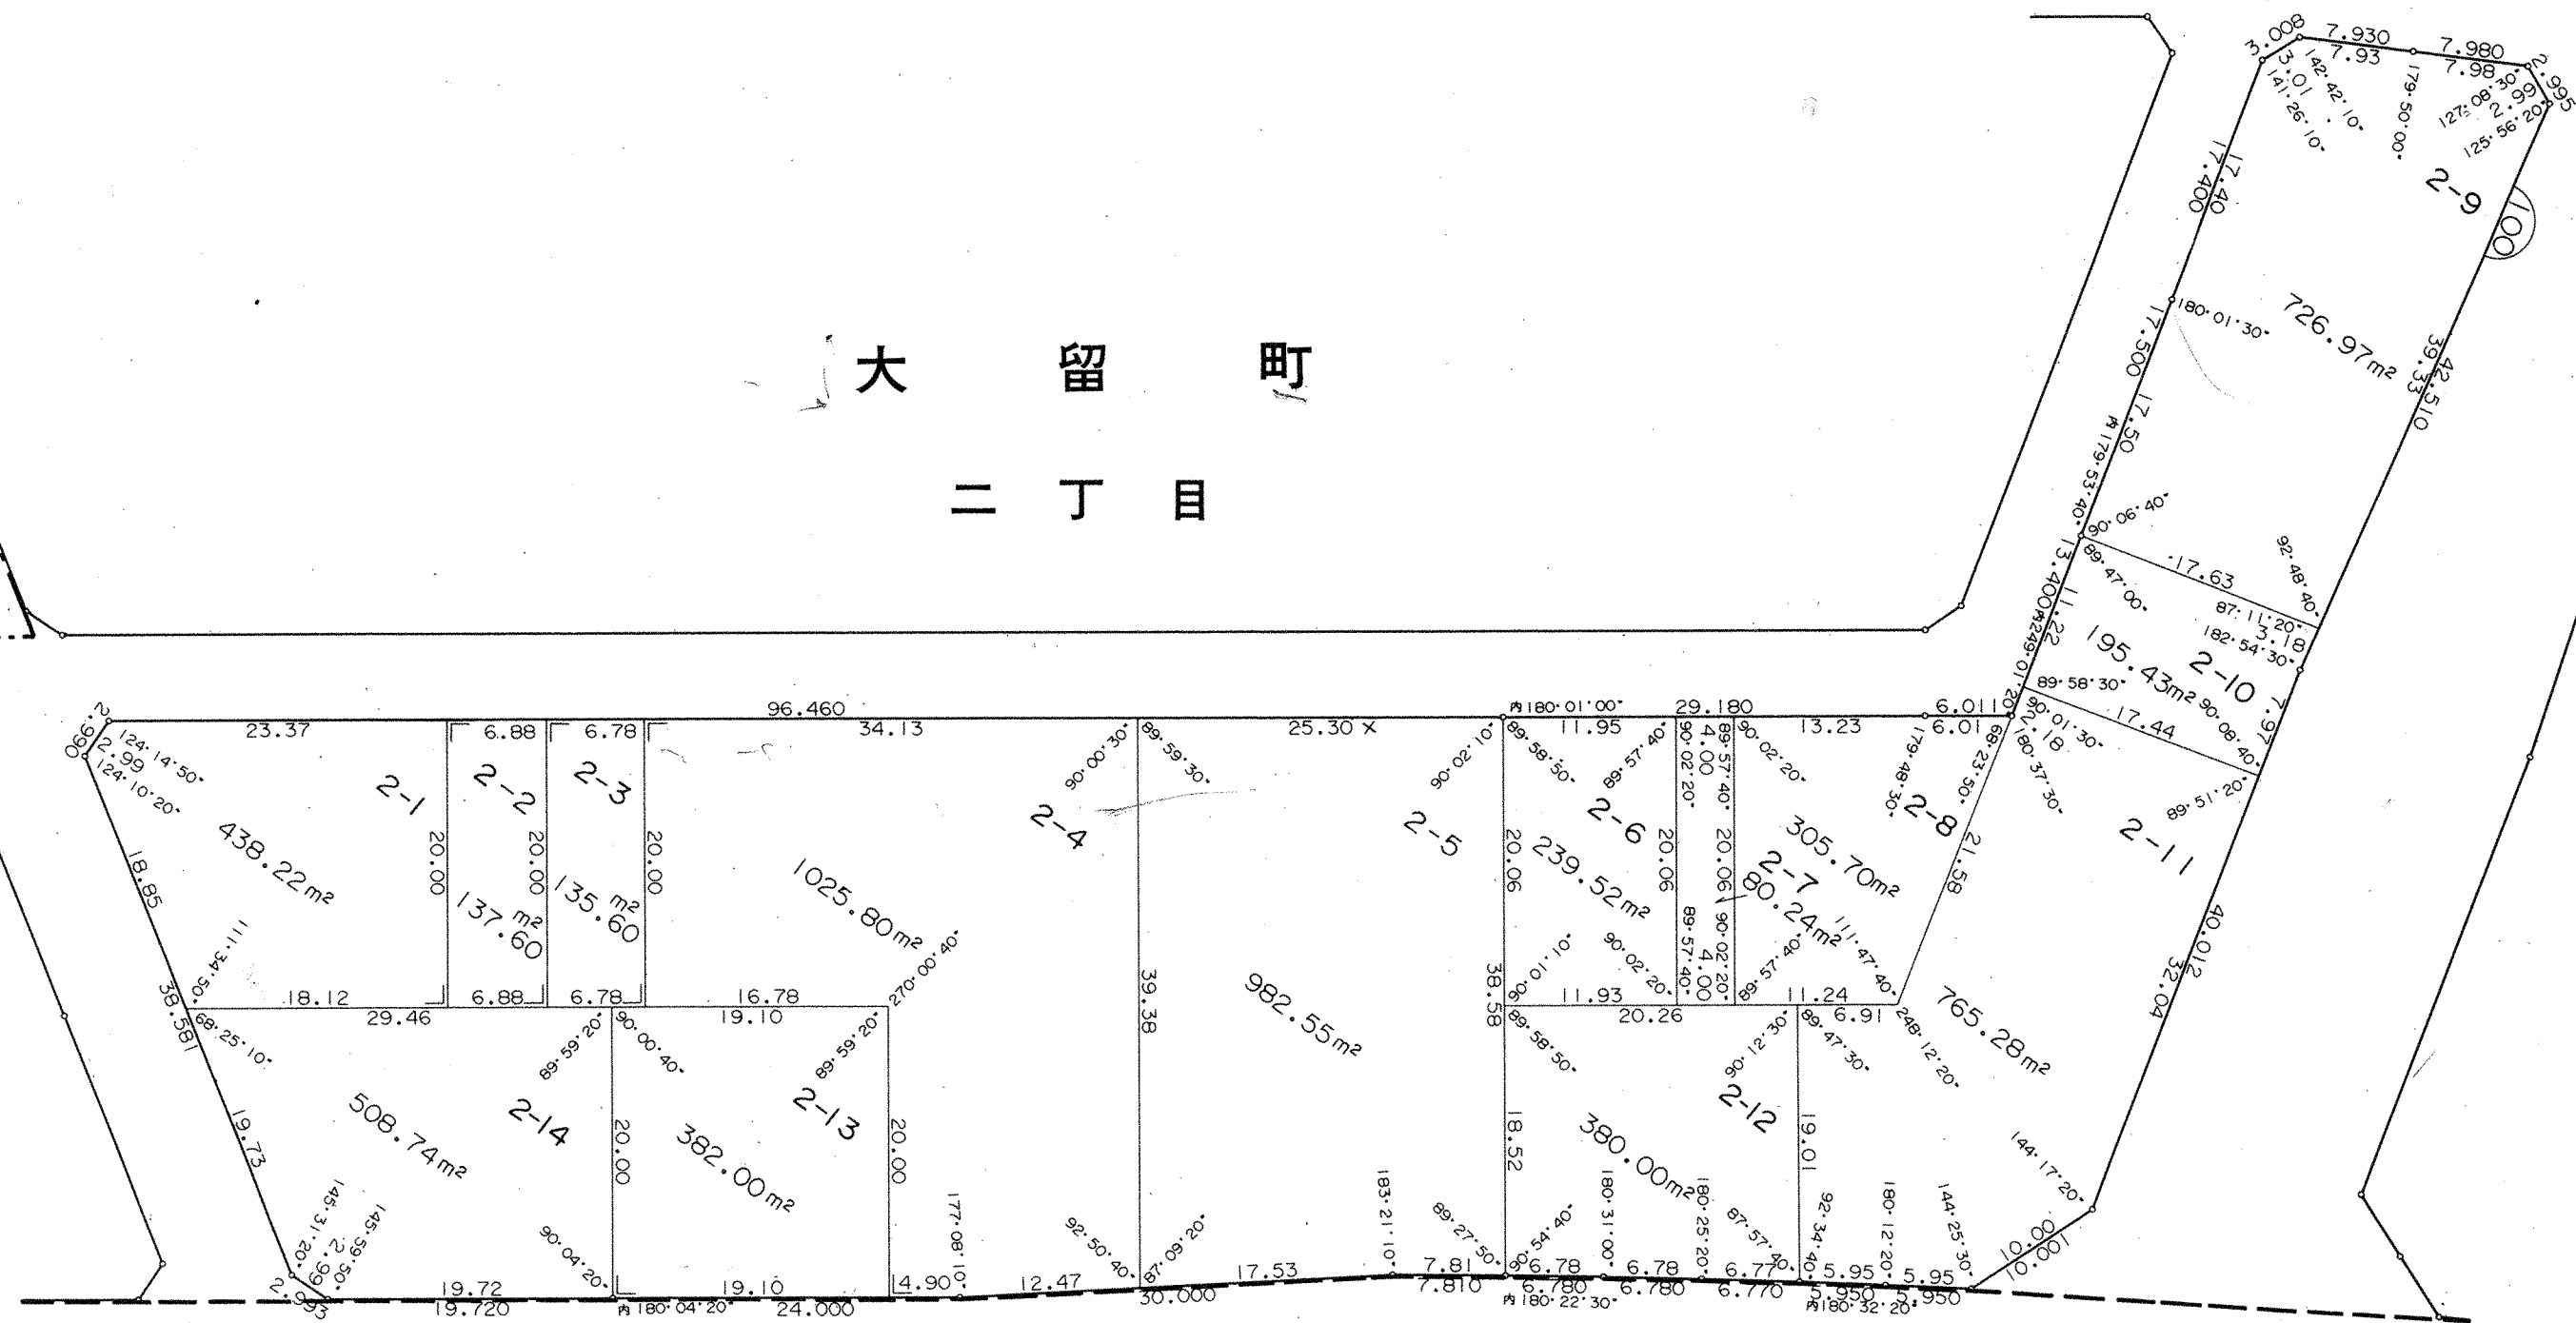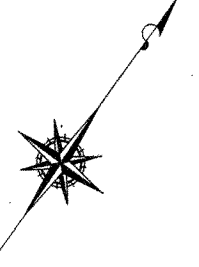
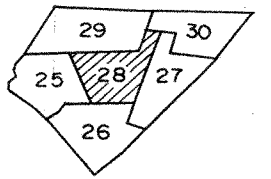


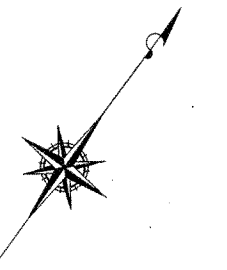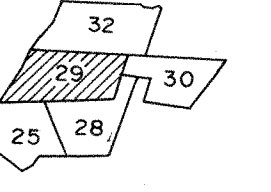

大 留 町
二 丁 目

神 領 町

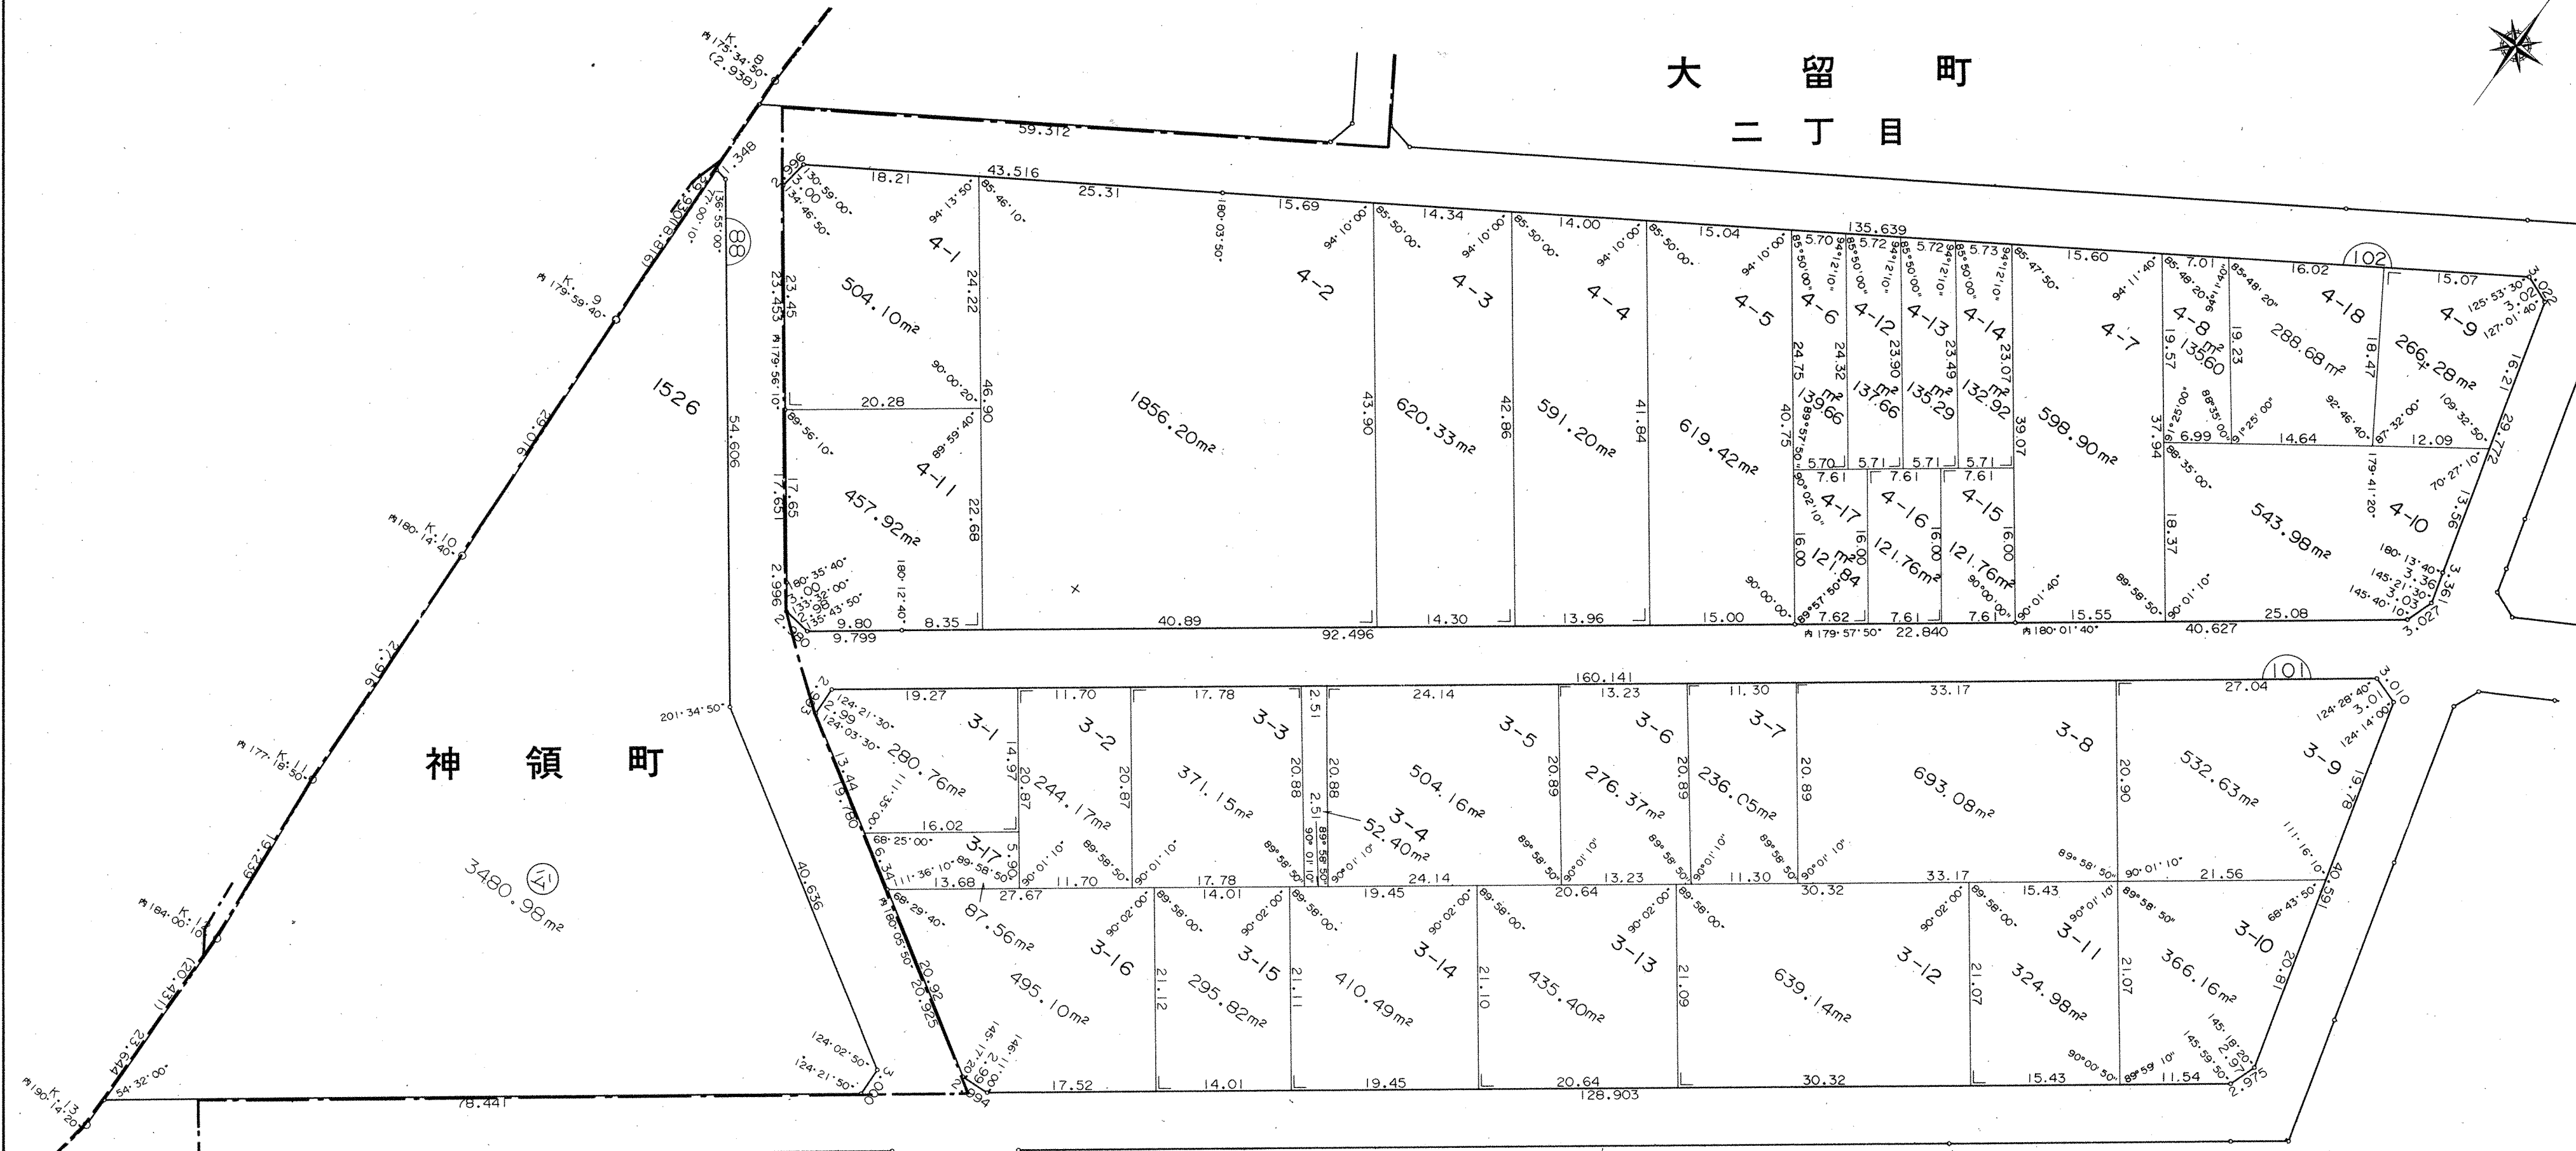

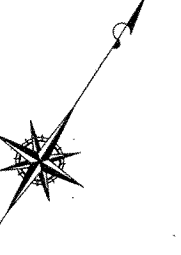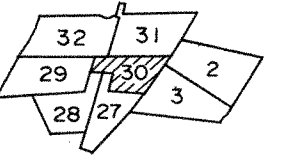

大 留 町 二 丁 目



