


春日井都市計画事業春日井出川中部特定土地区画整理事業図面配置図

縮尺 四千分之一

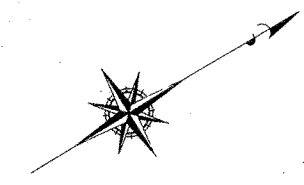

凡例	3	12	—	—	
	新地番(親番)	図面番号	町界	字・丁目界	

— J — H



内
津
川

松 本 町

出川町
二丁目

1 BLOCK





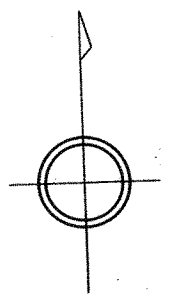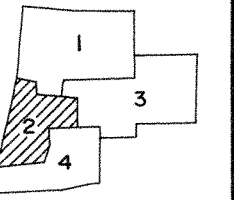


14 BLOCK

出川町
二丁目






松本町

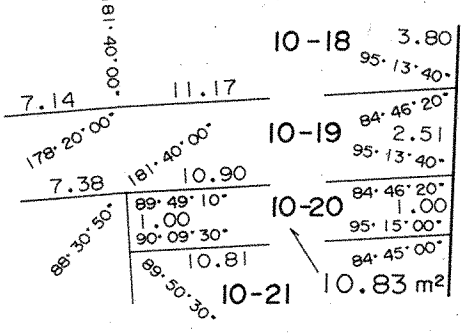
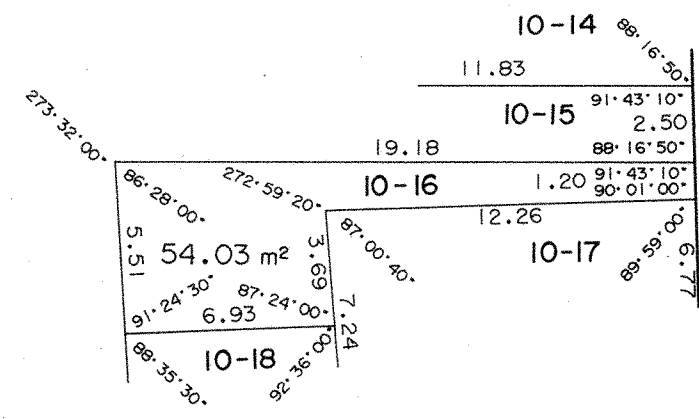


14 BLOCK

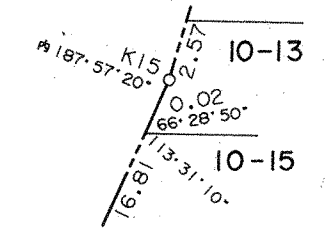

20 BLOCK

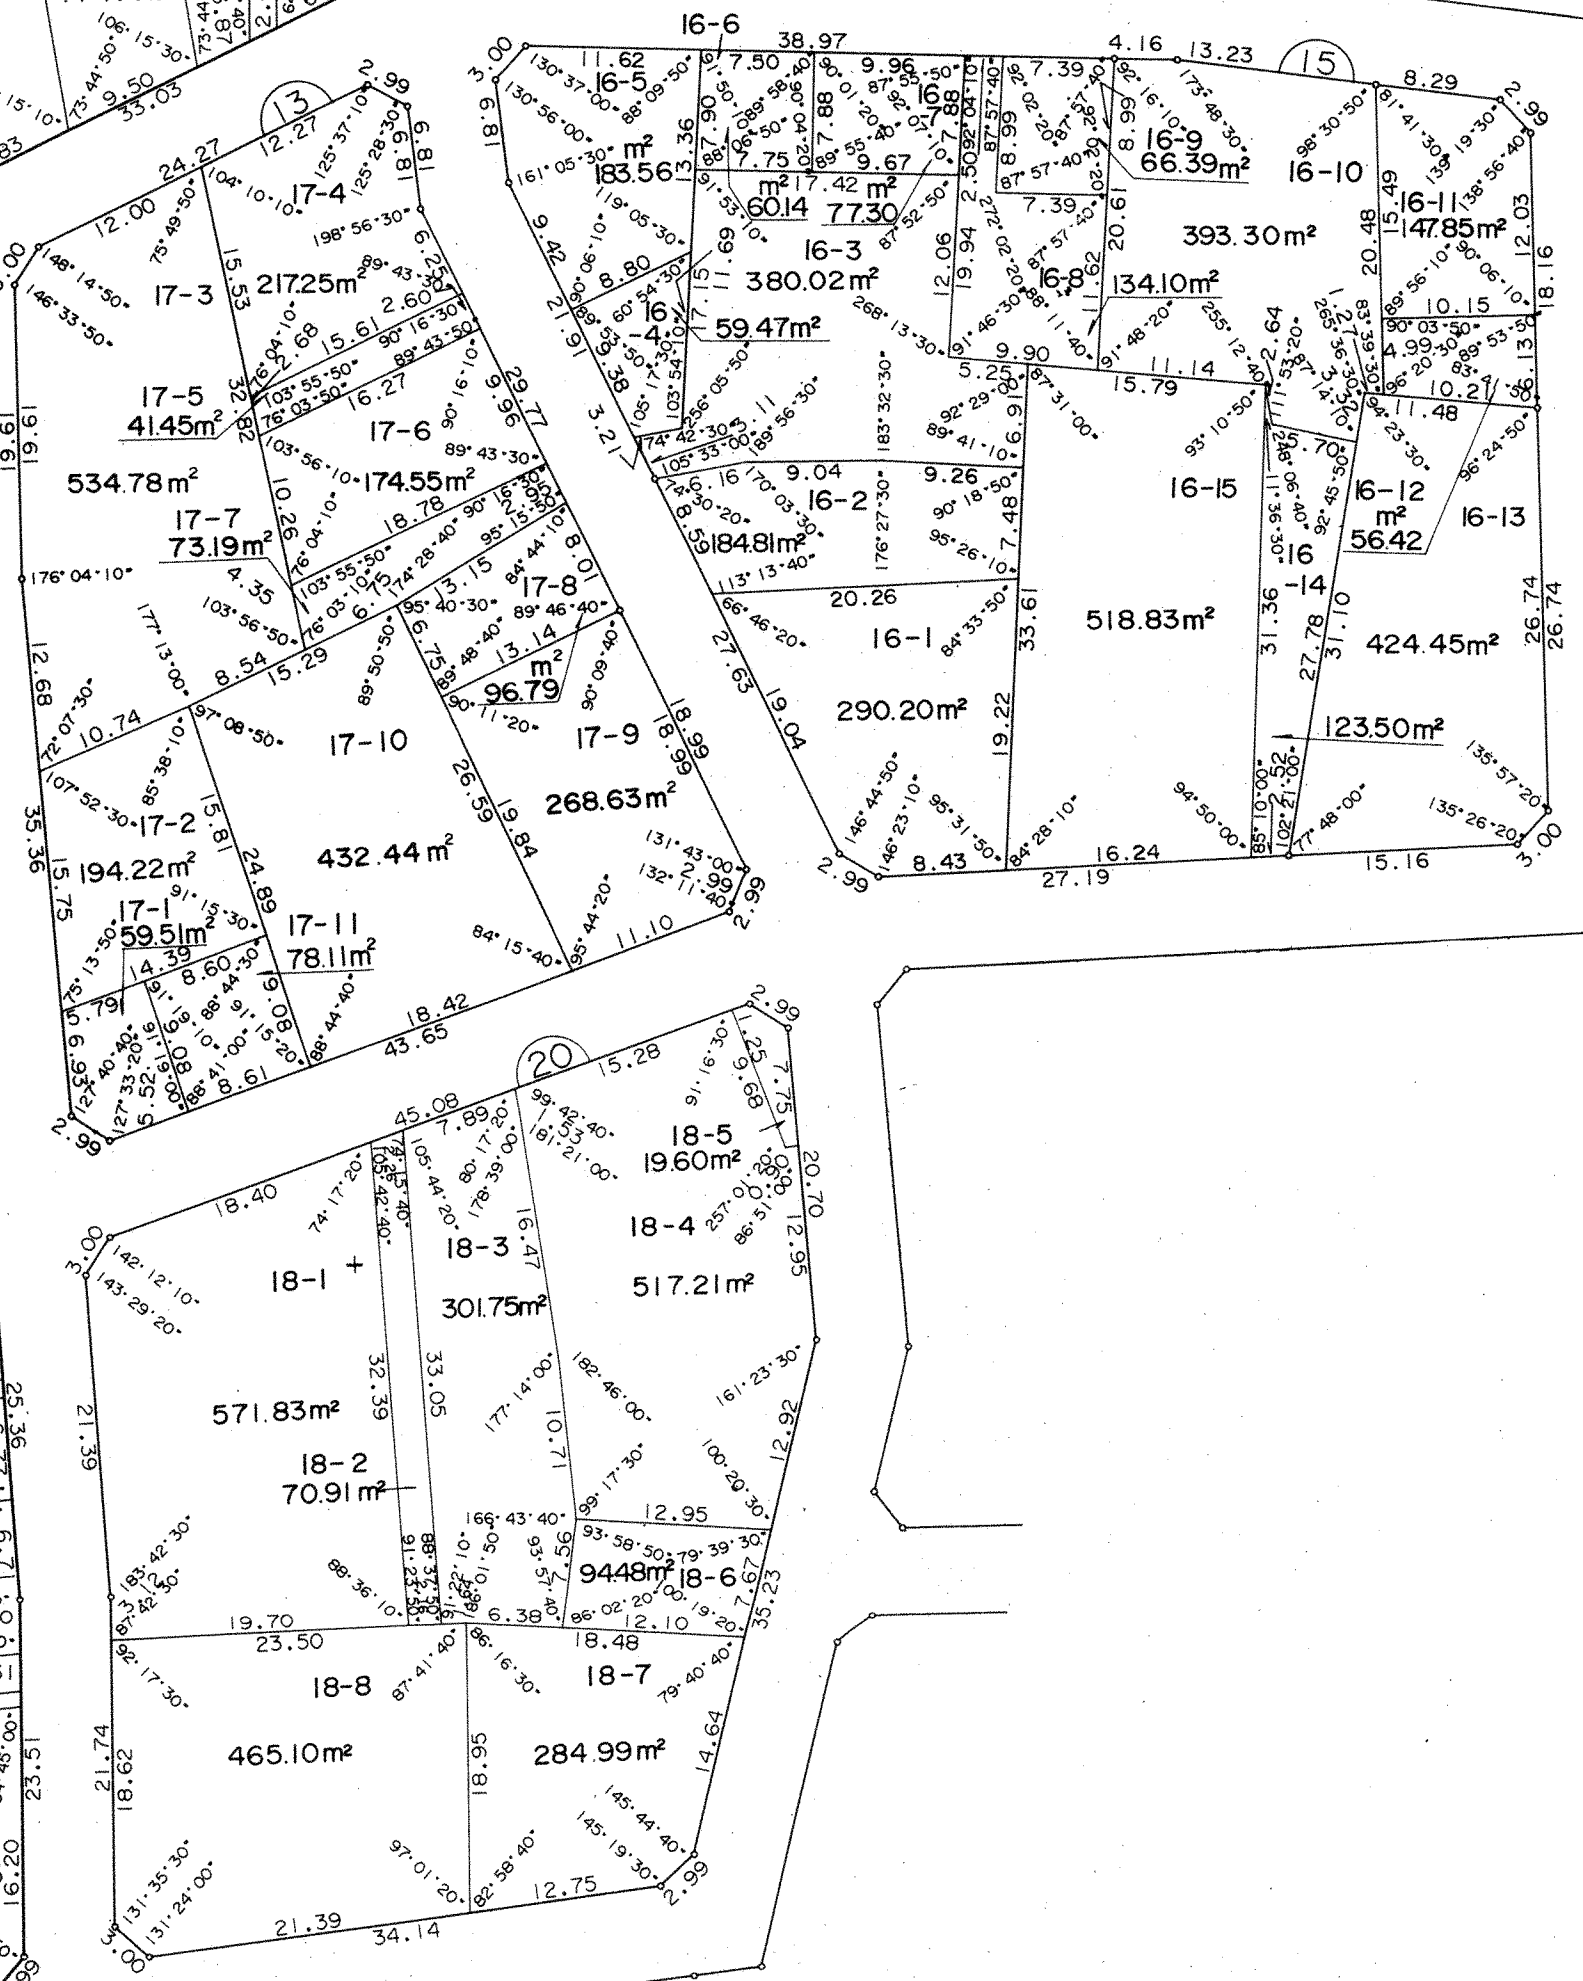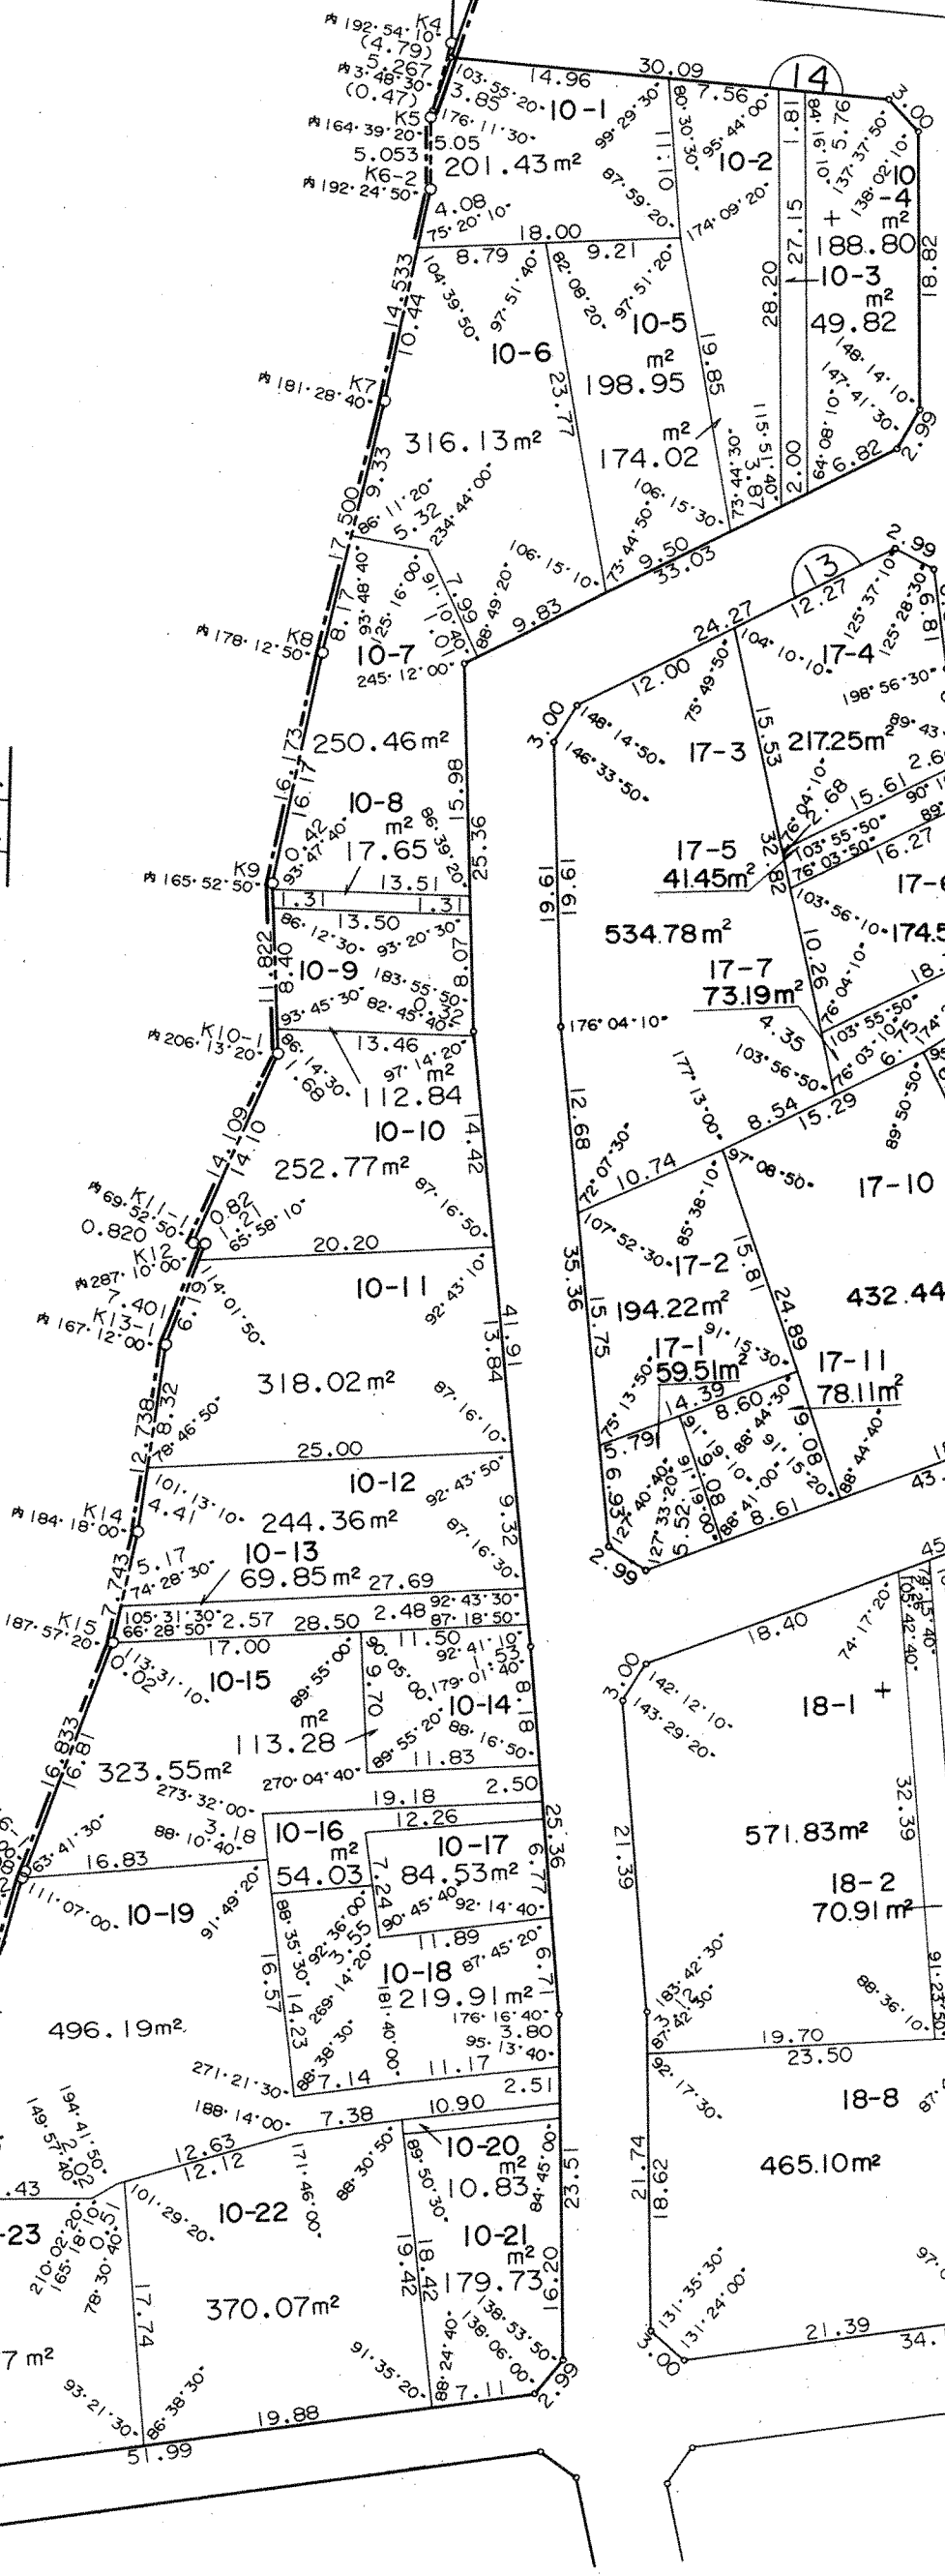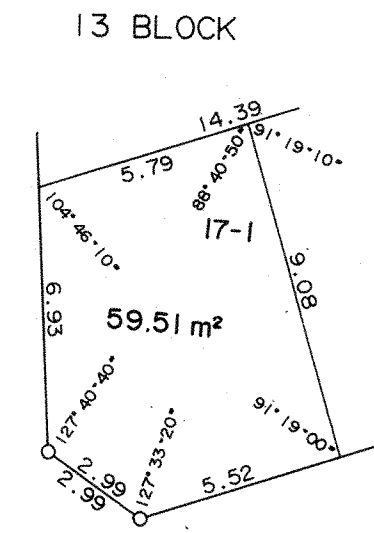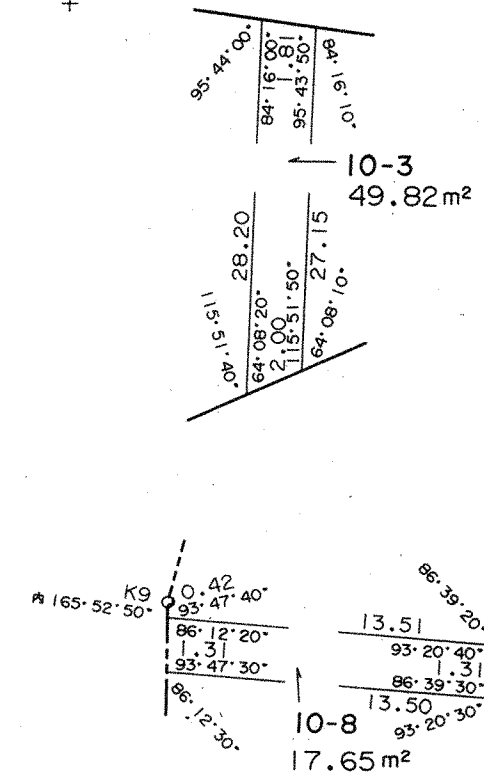
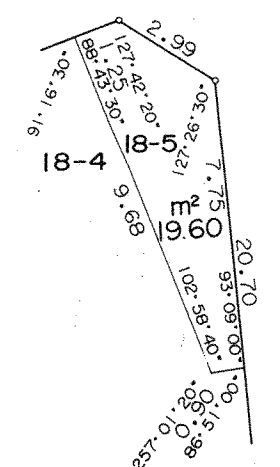


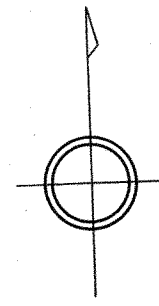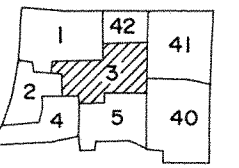

出川町
二丁目



7-1 BLOCK



14-1
14-3
14-2
17.74m²

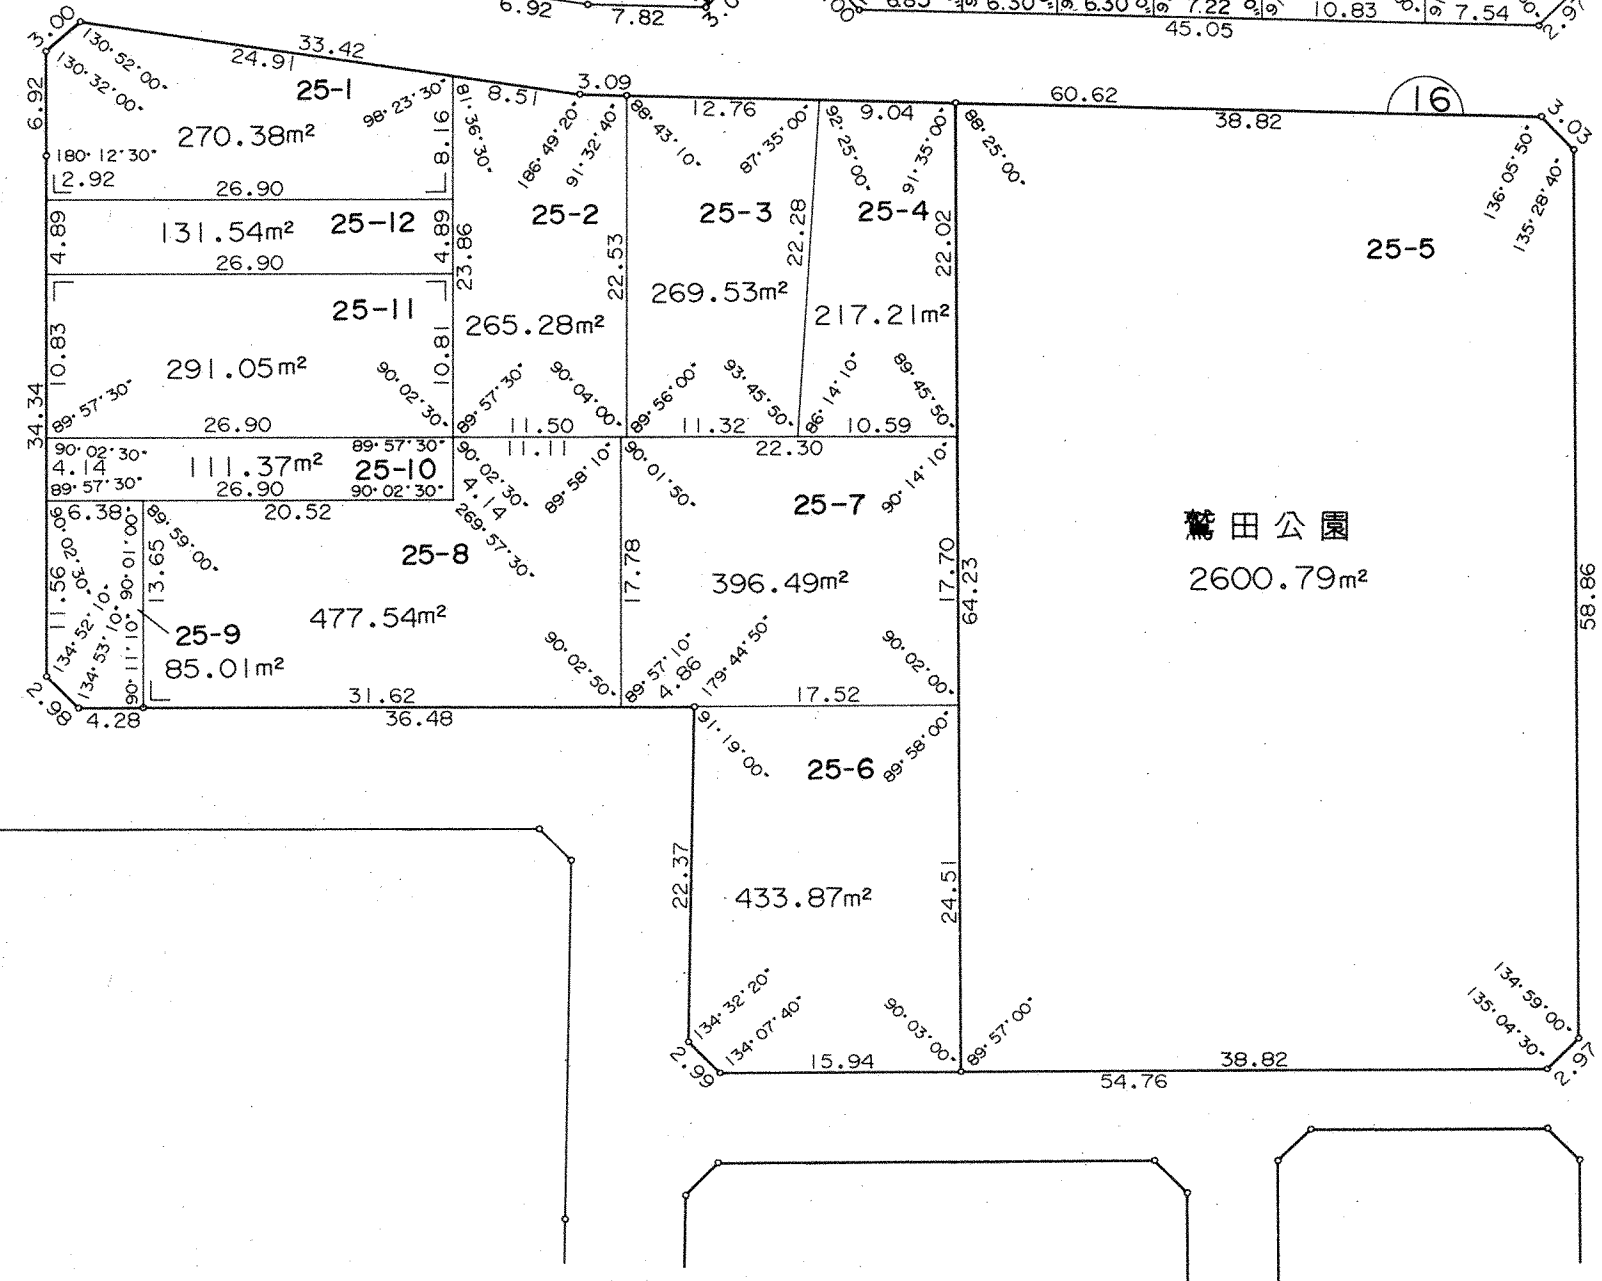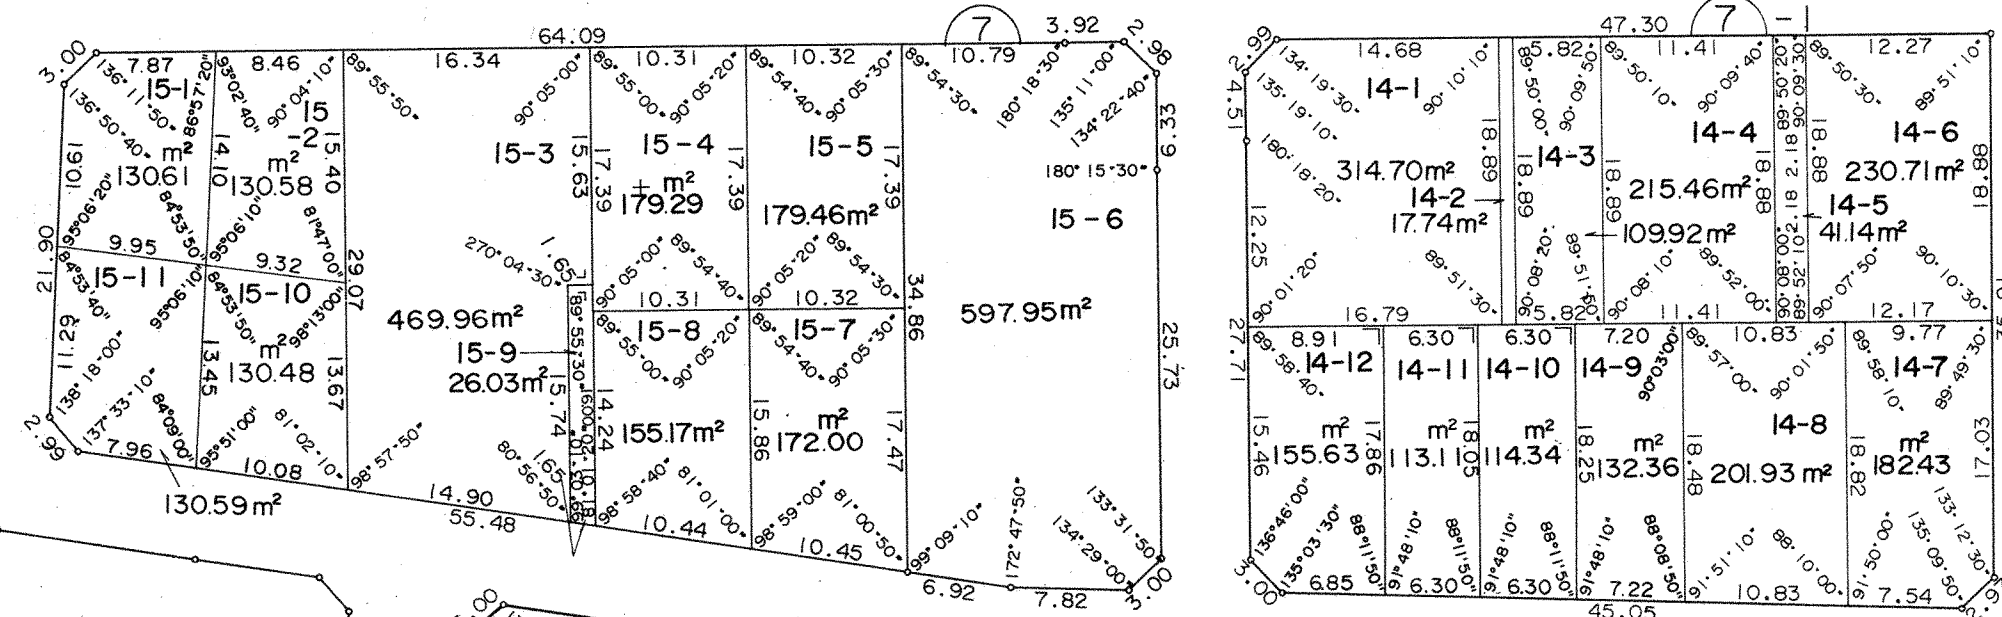

鷺田公園
2600.79m²

松本町
一丁目

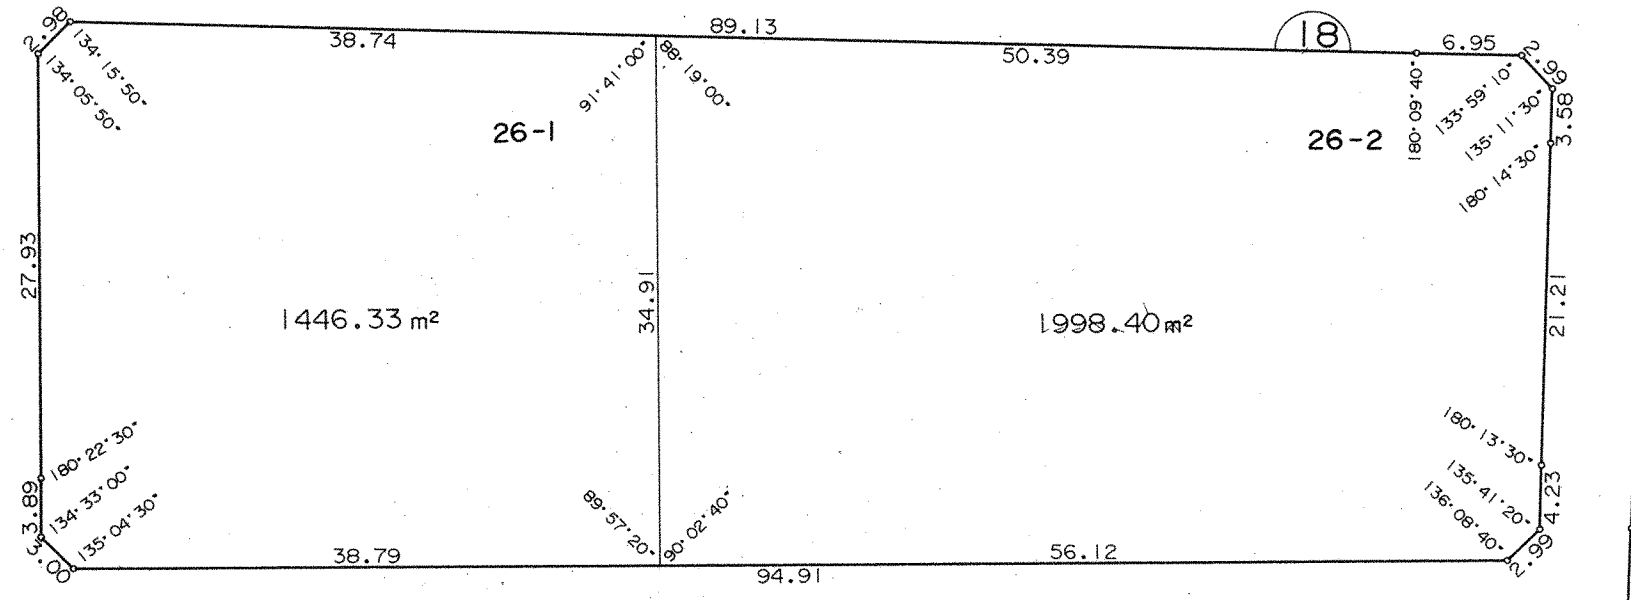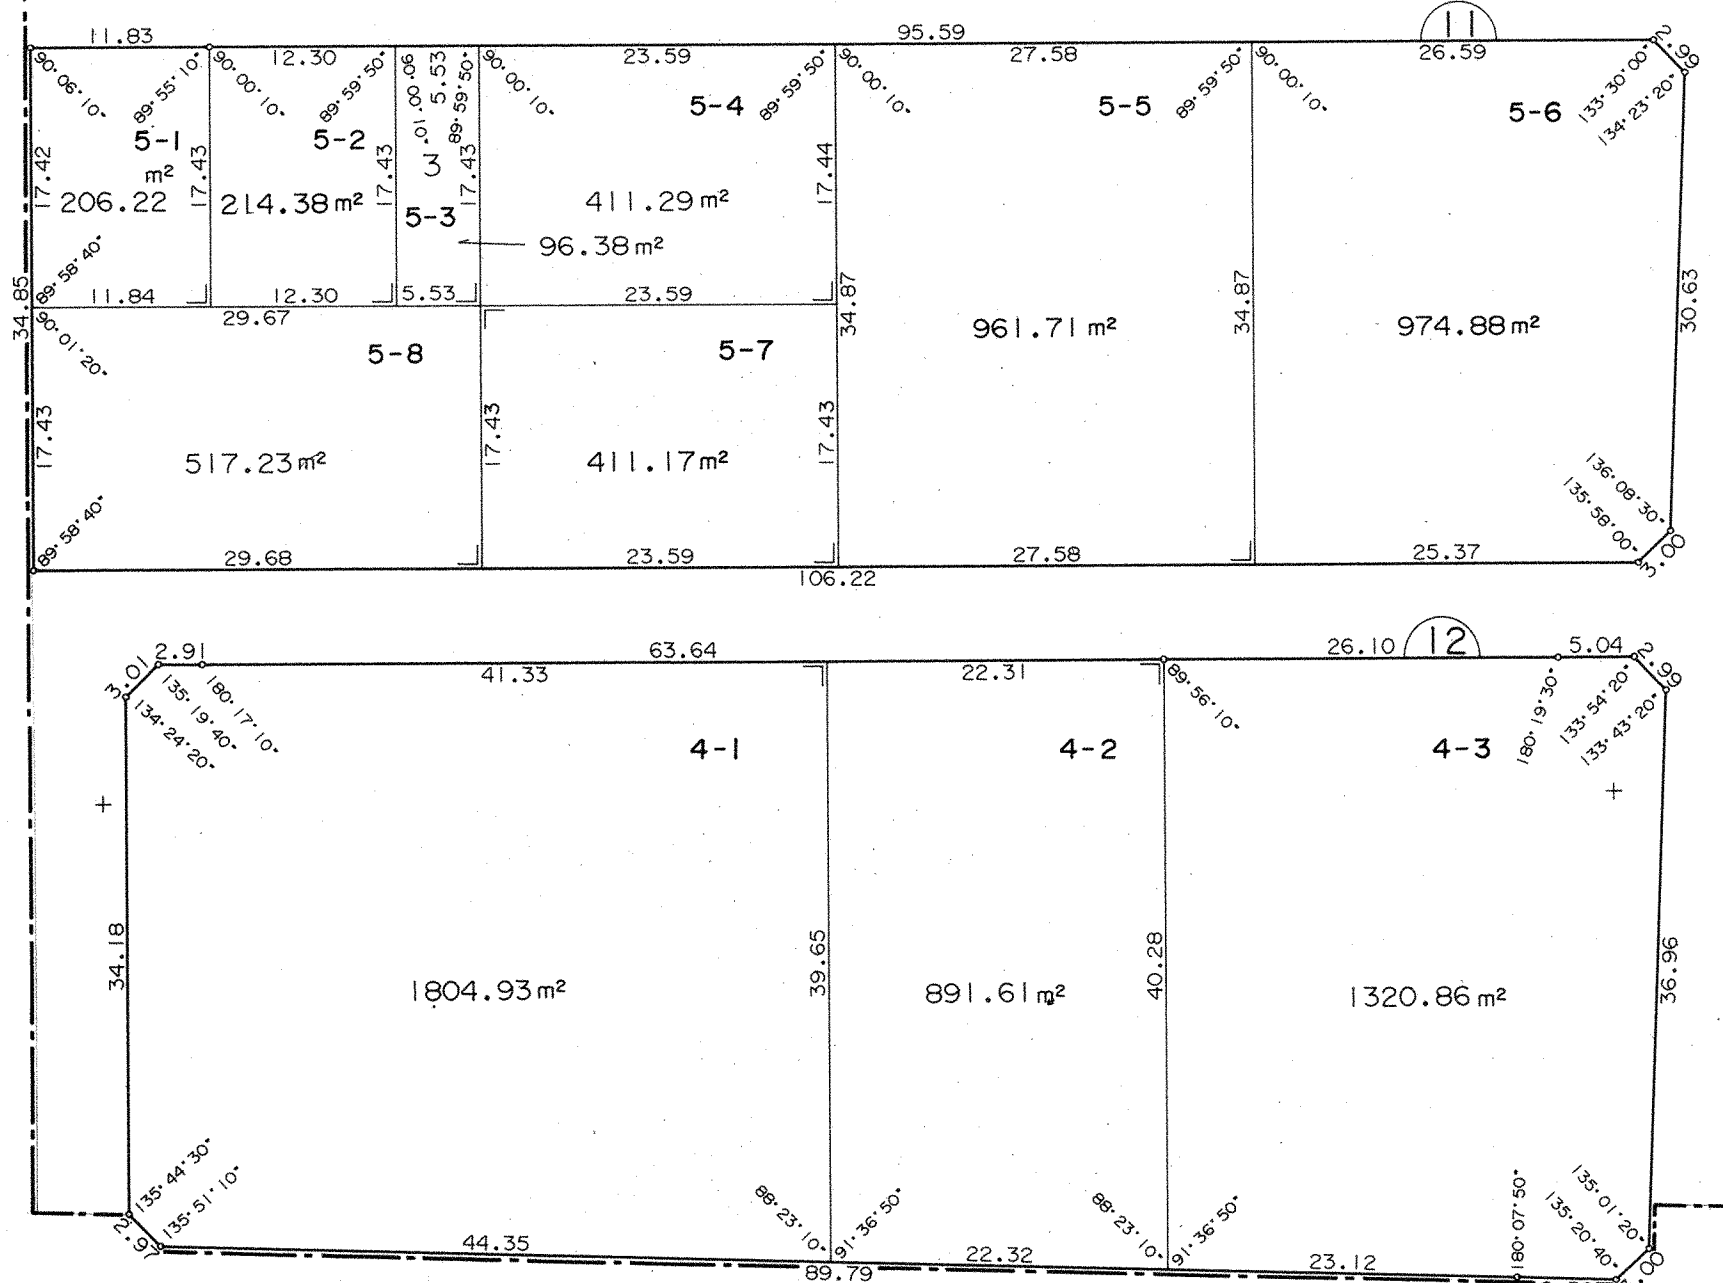

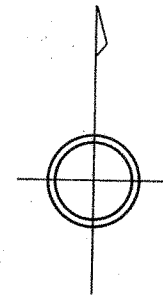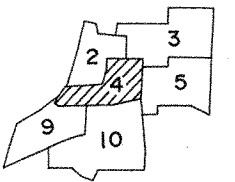

松本町



出川町
二丁目

21 BLOCK



22 BLOCK

23 BLOCK





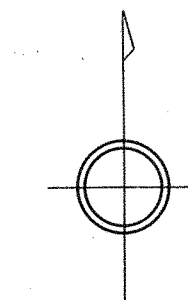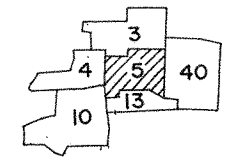


出川町
二丁目


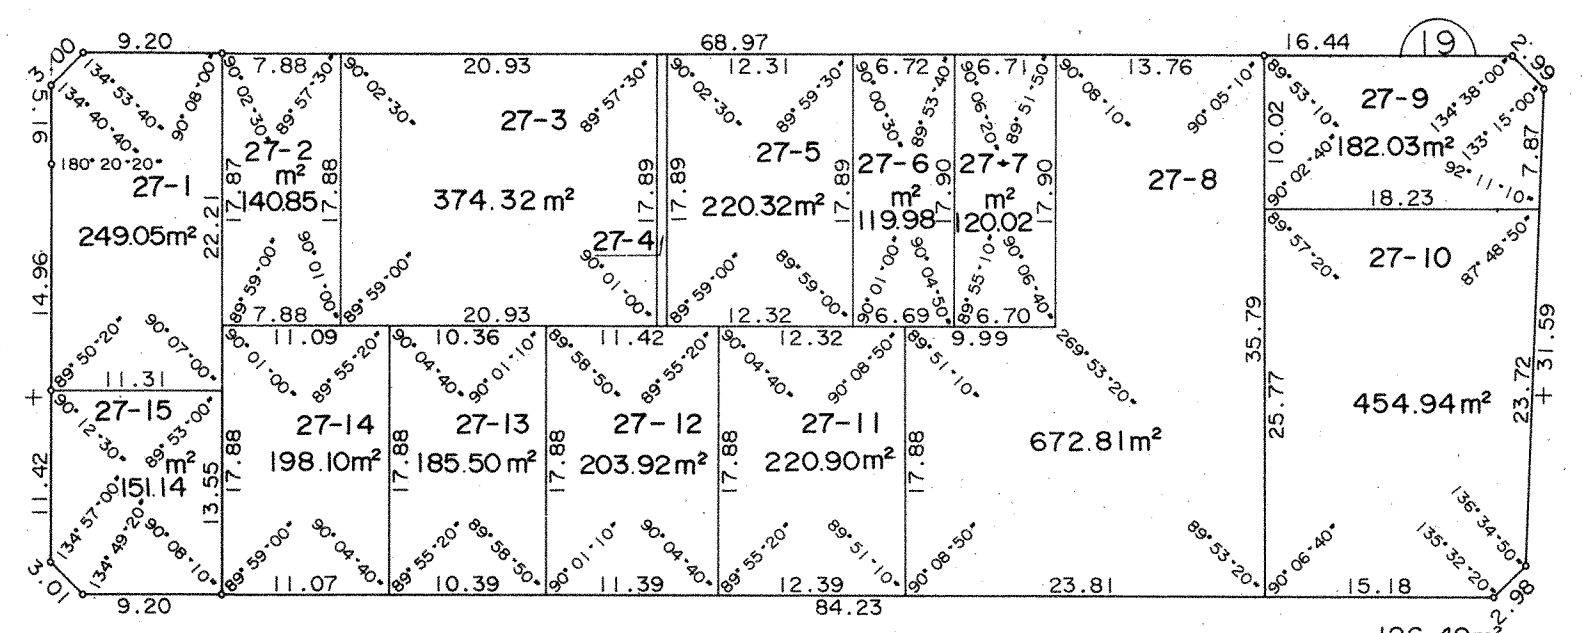
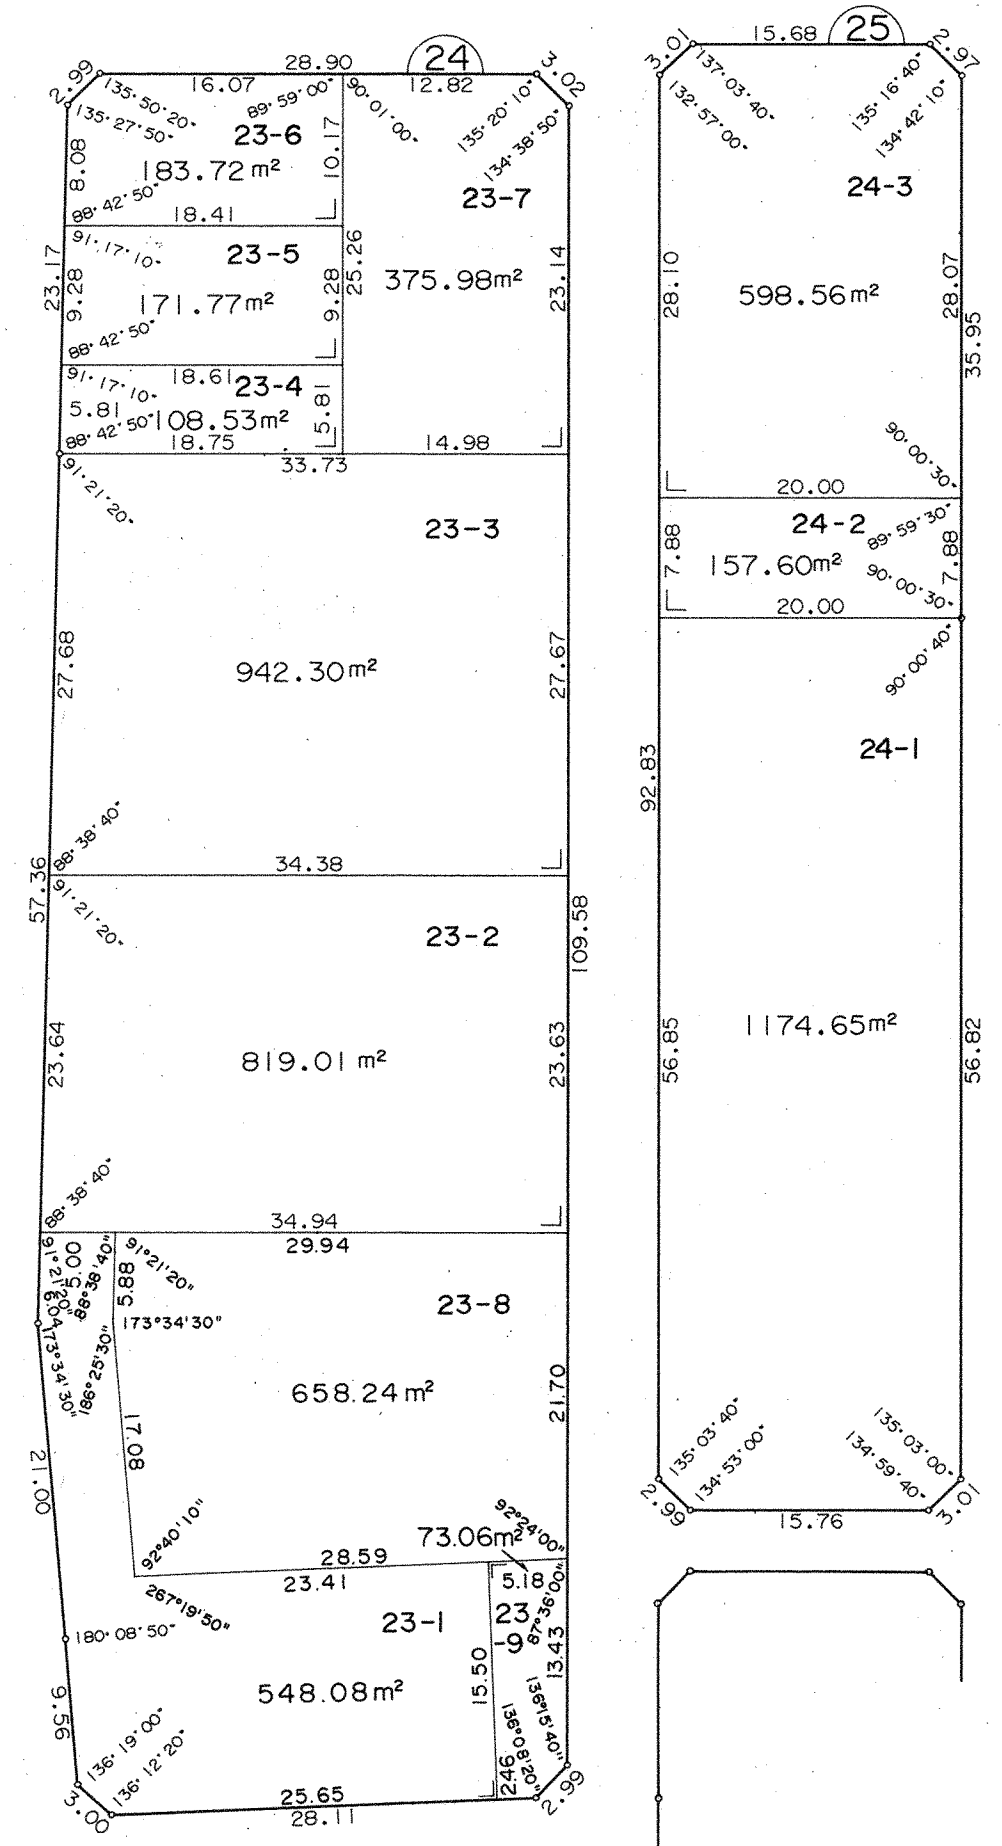


19 BLOCK

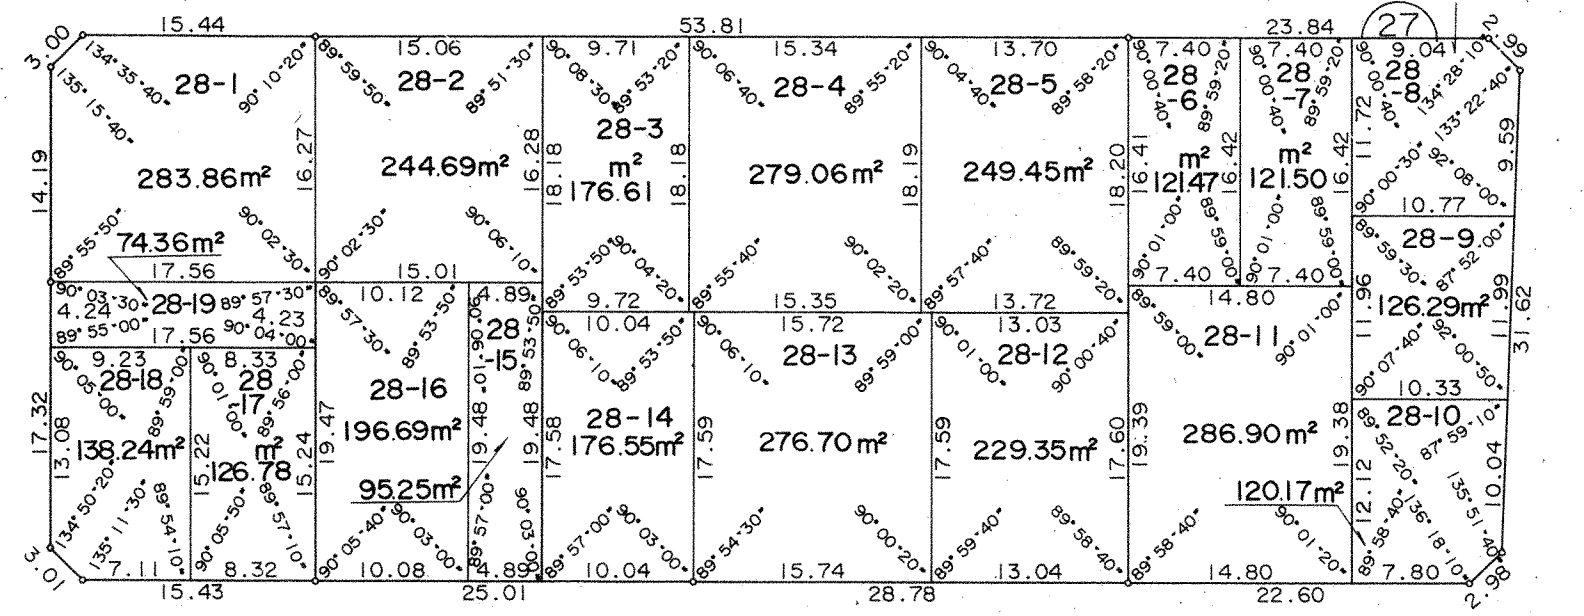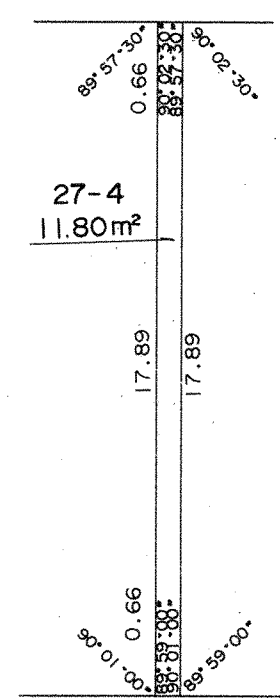


28 BLOCK

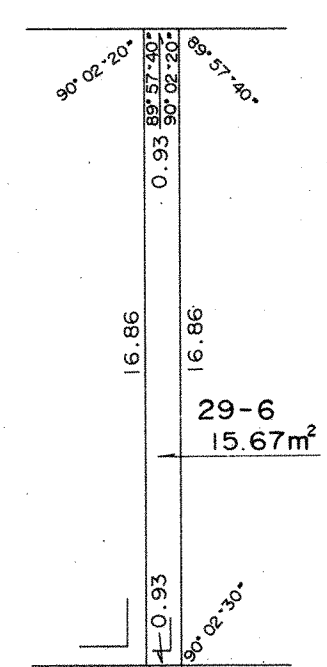

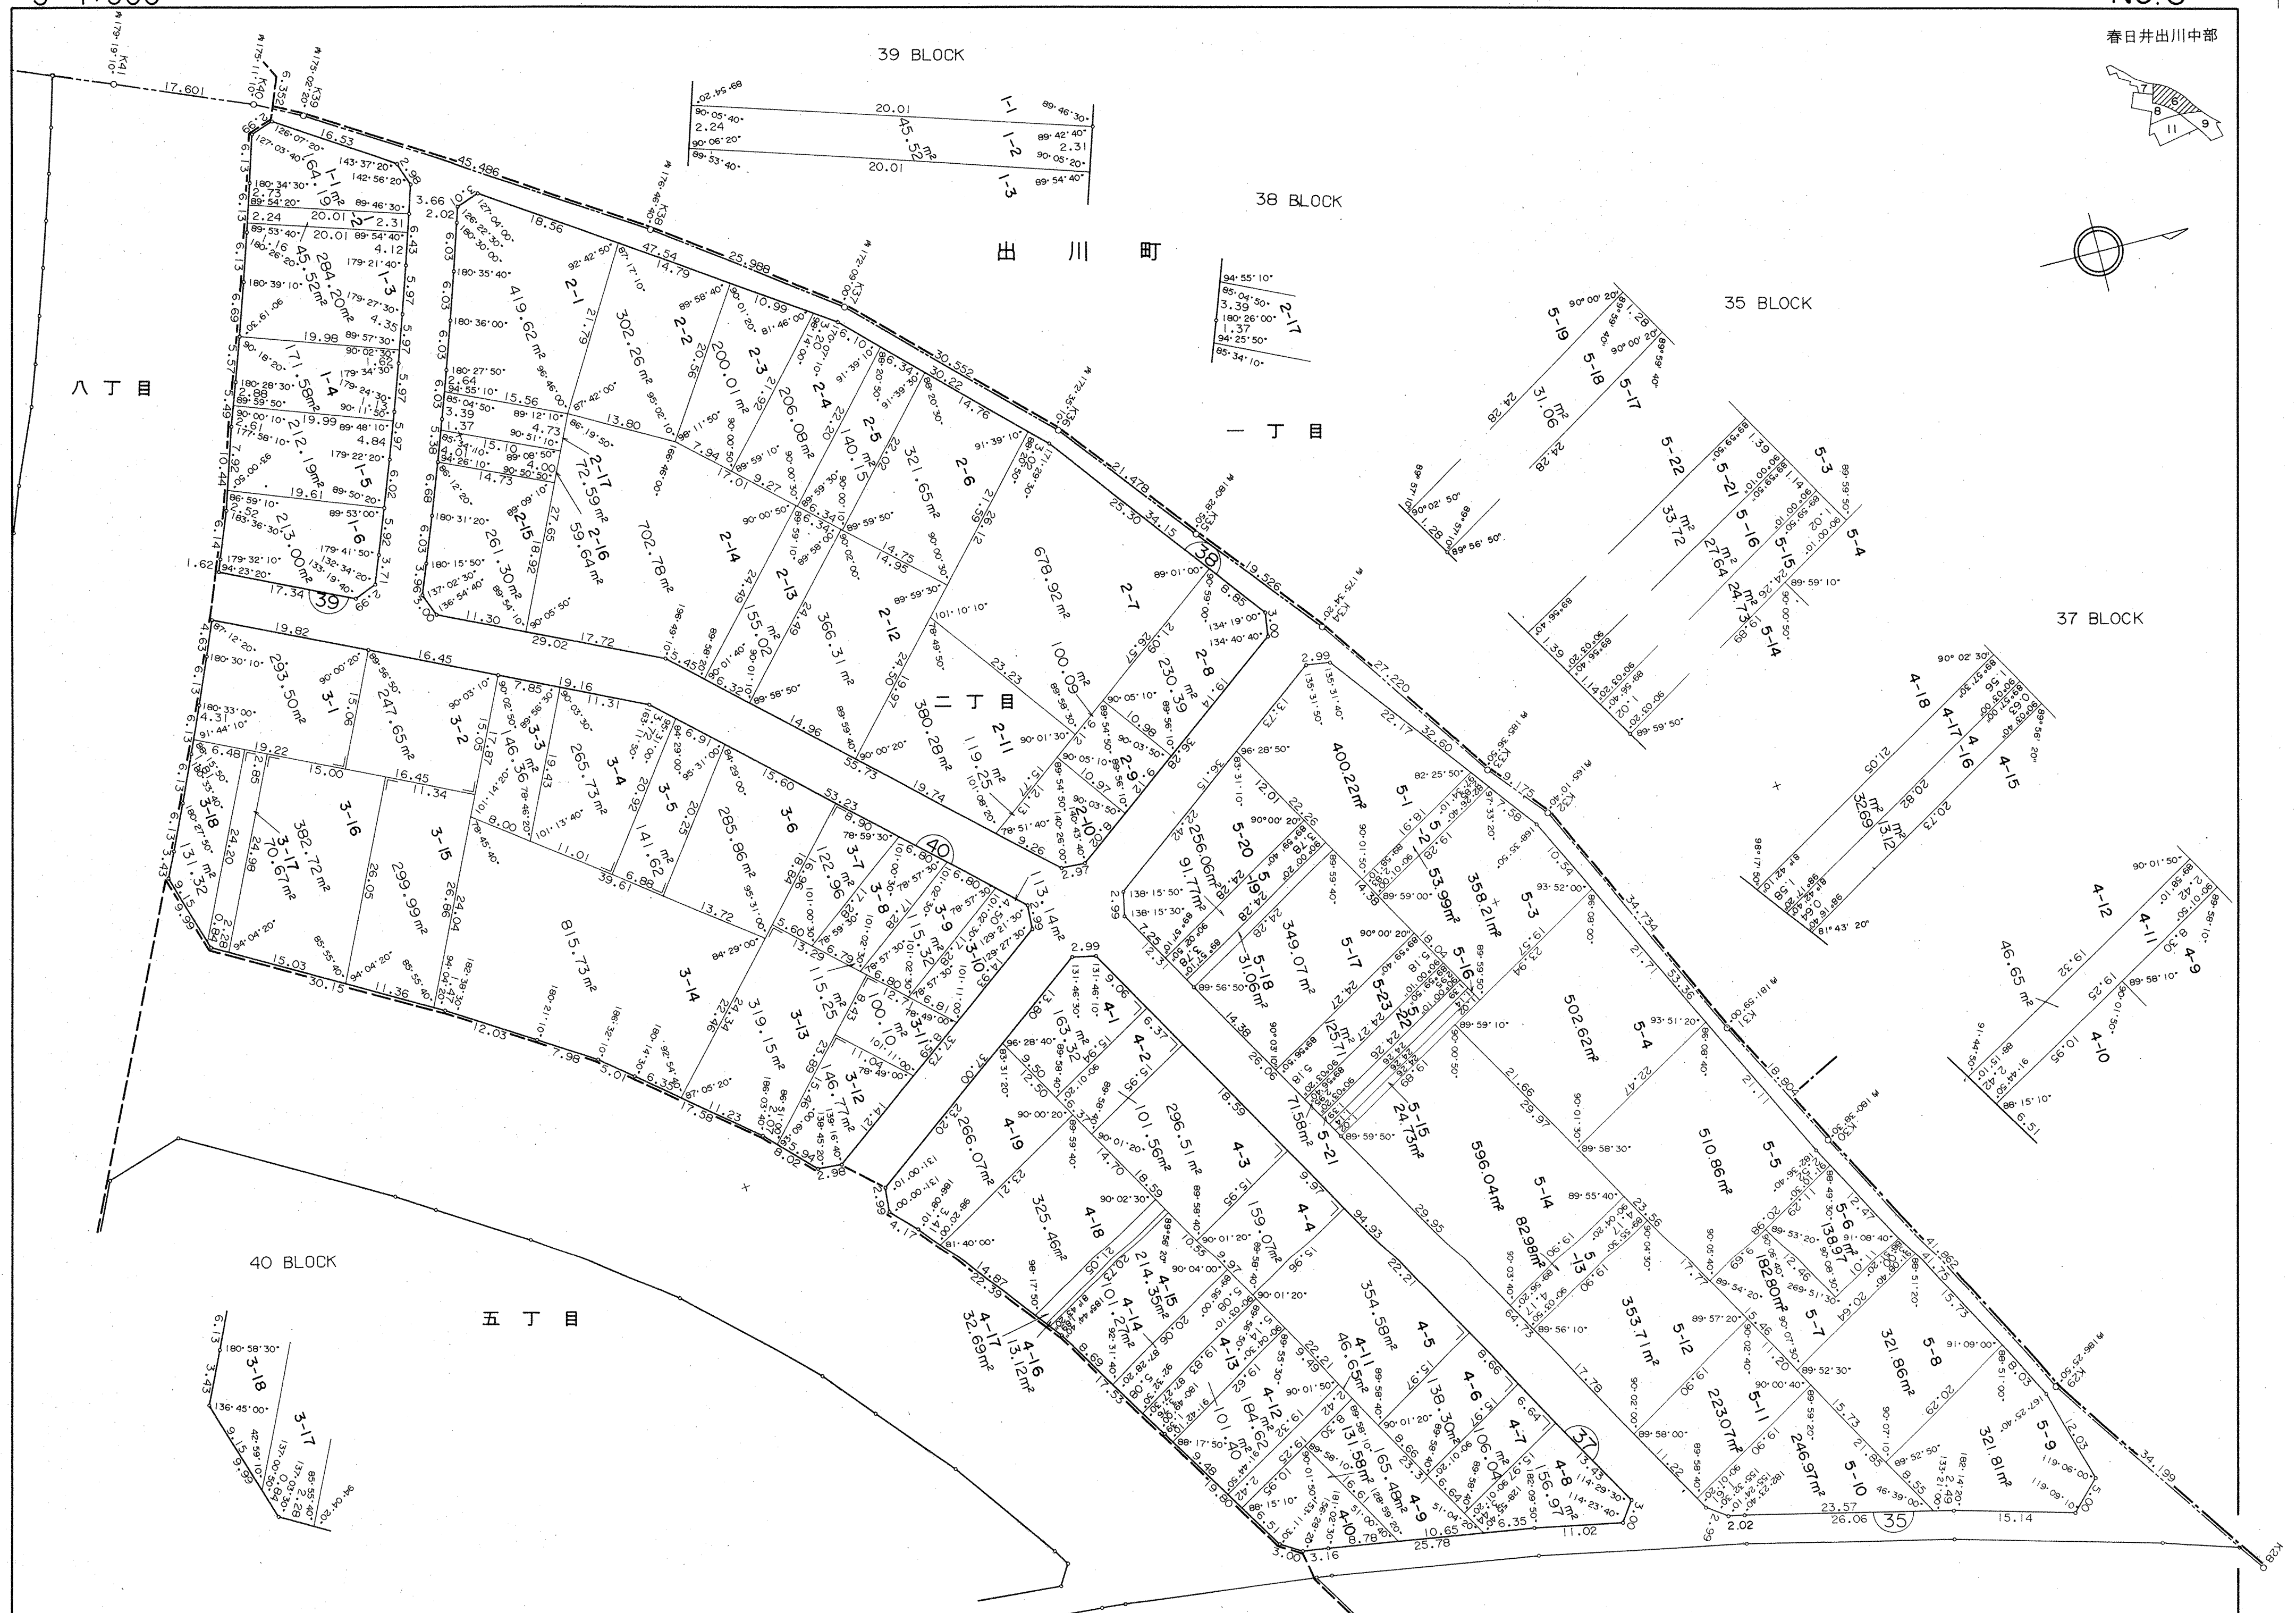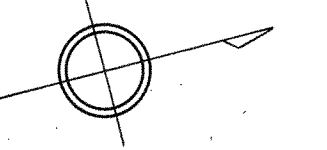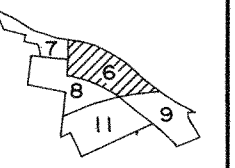



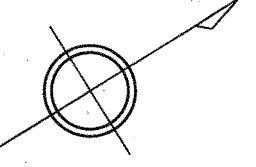





二 丁 目

八 丁 目



47 BLOCK

六 丁 目

五 丁 目

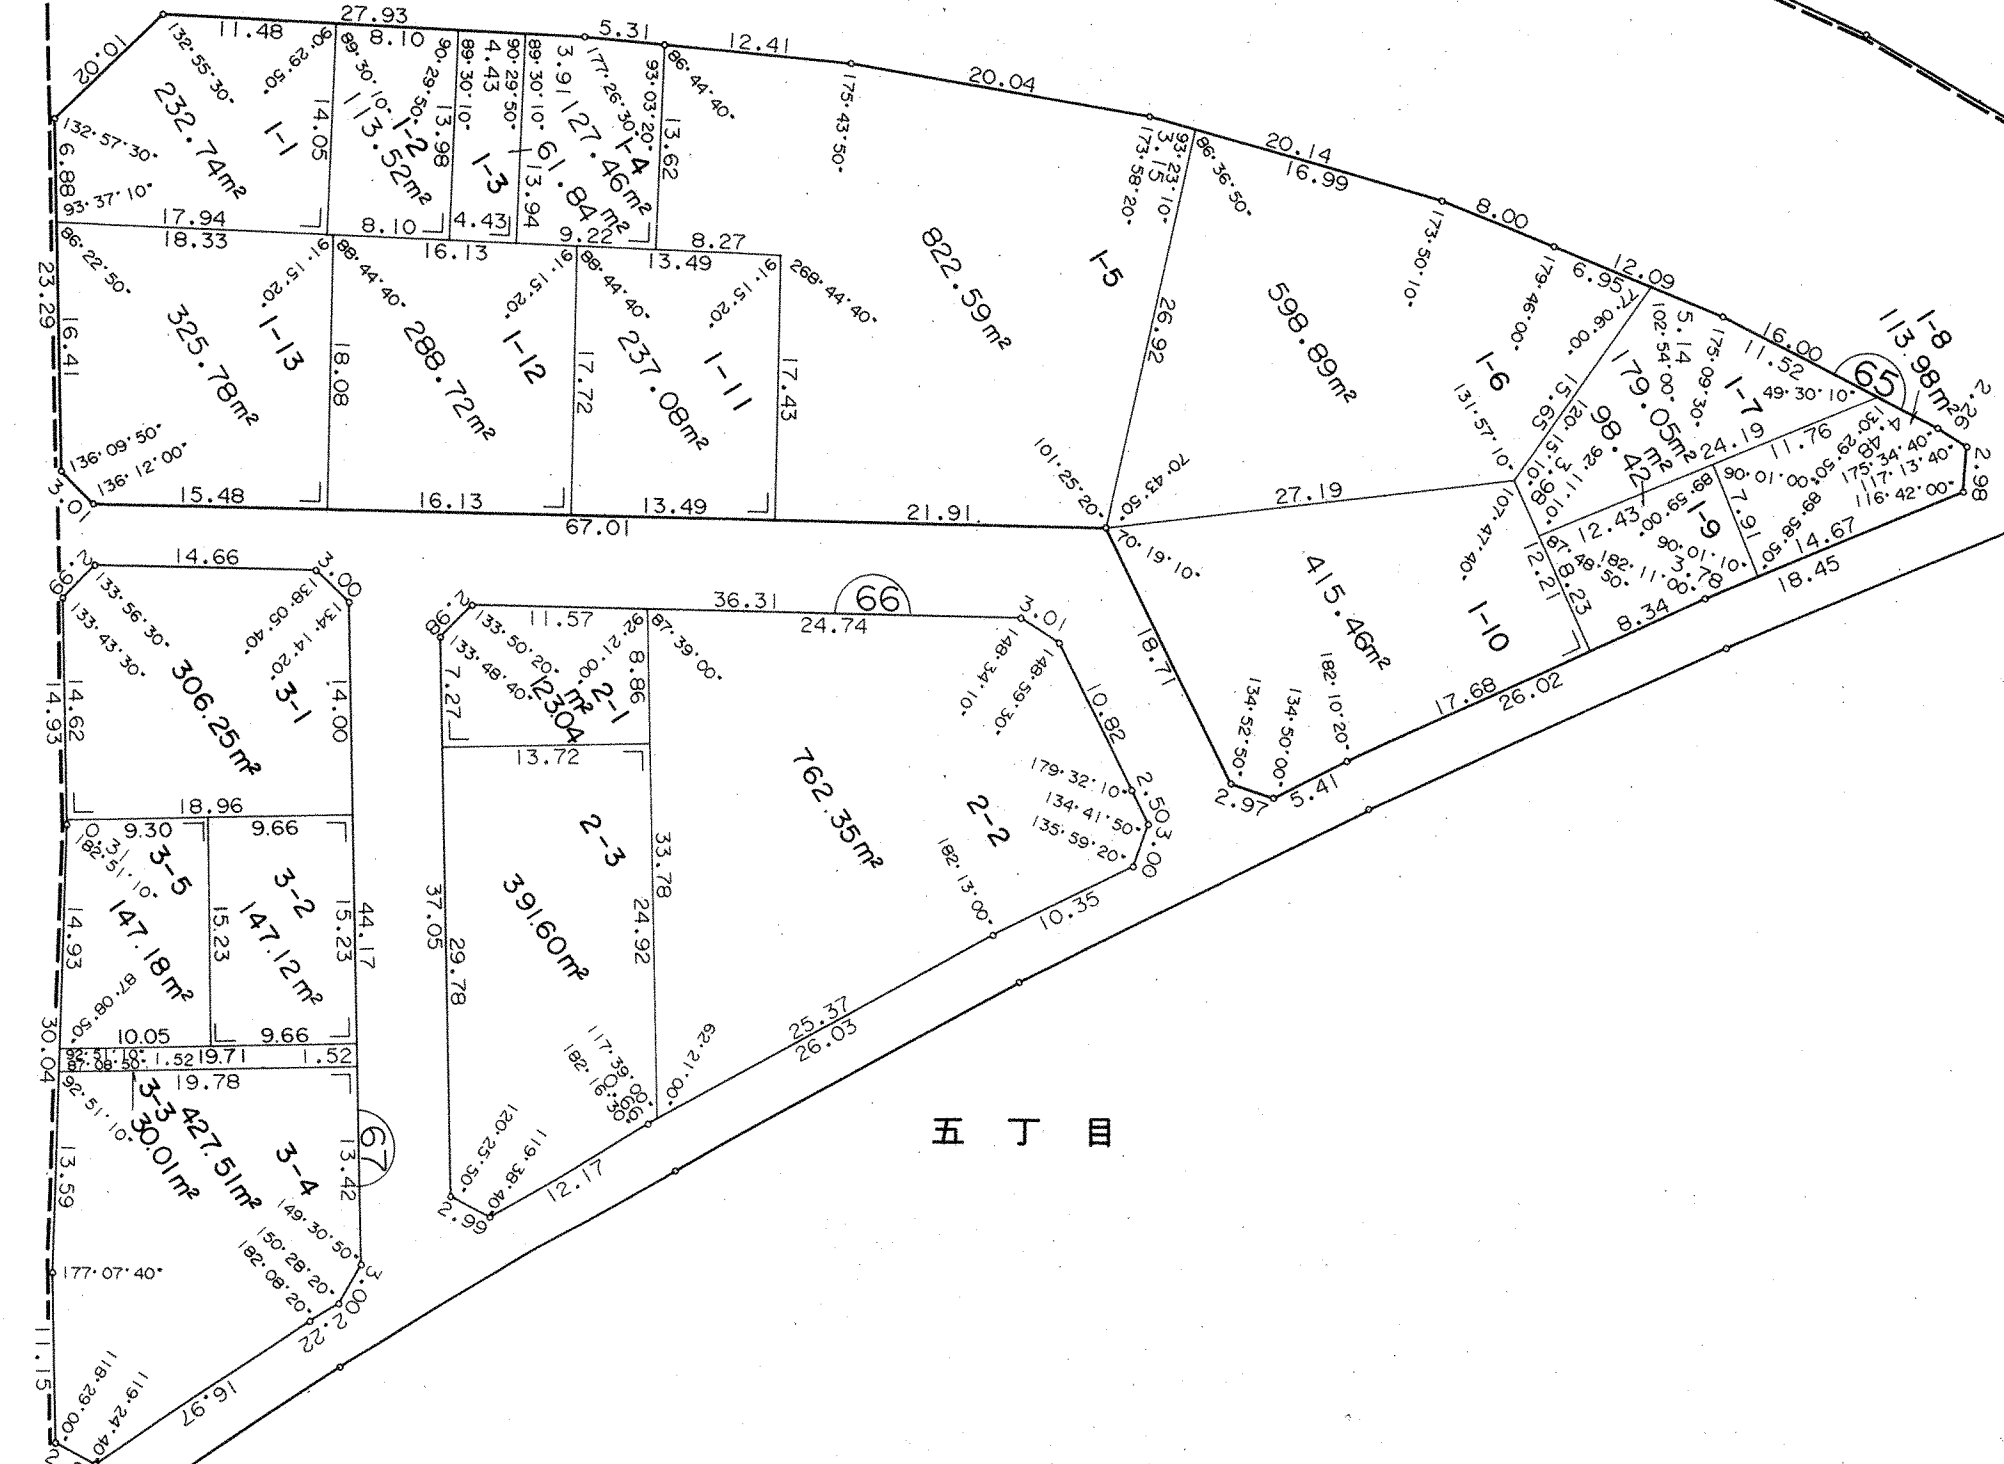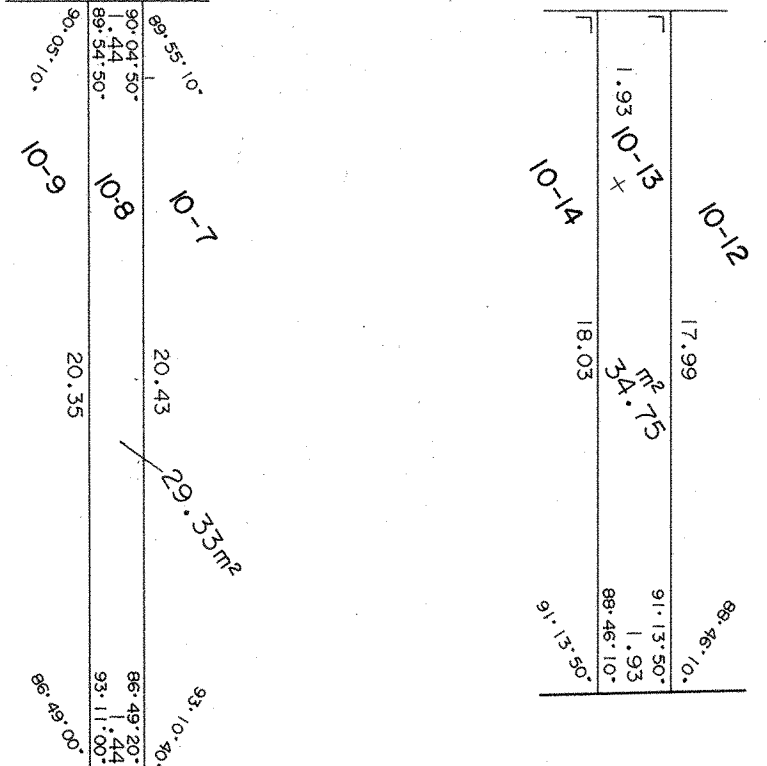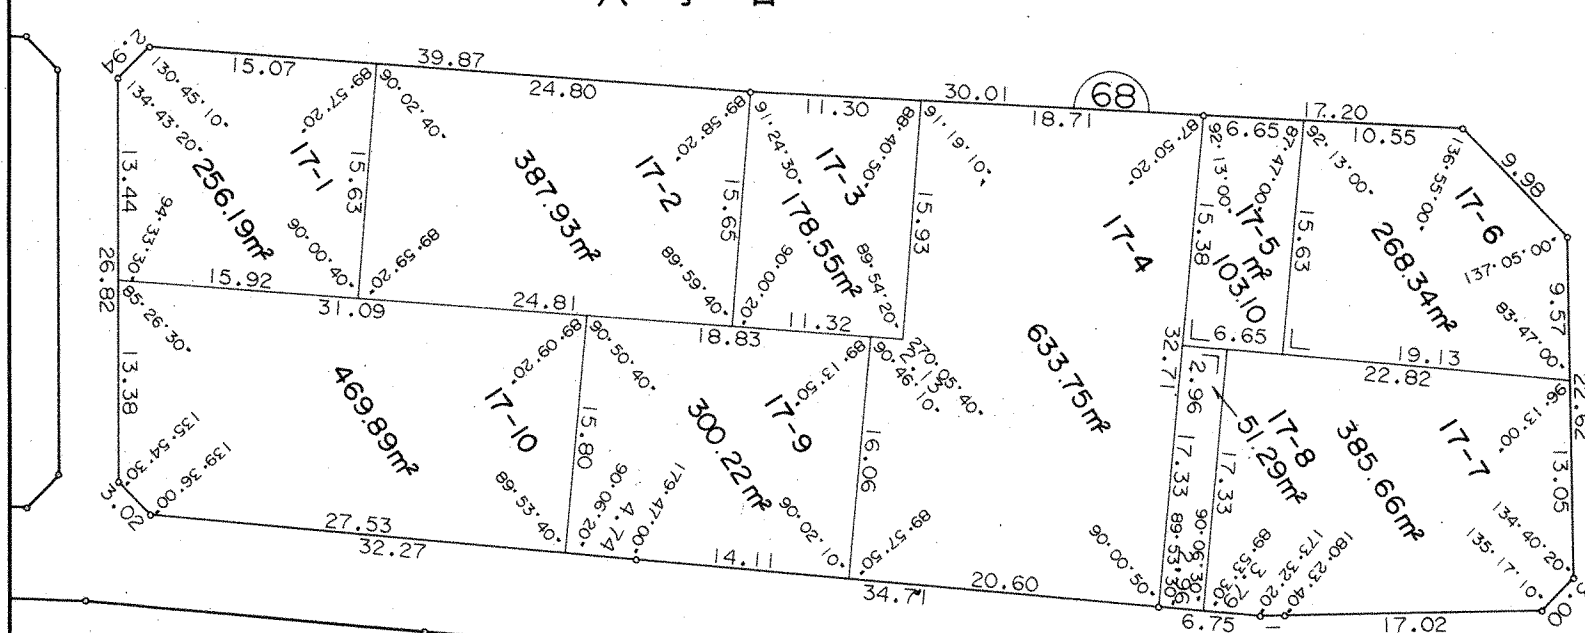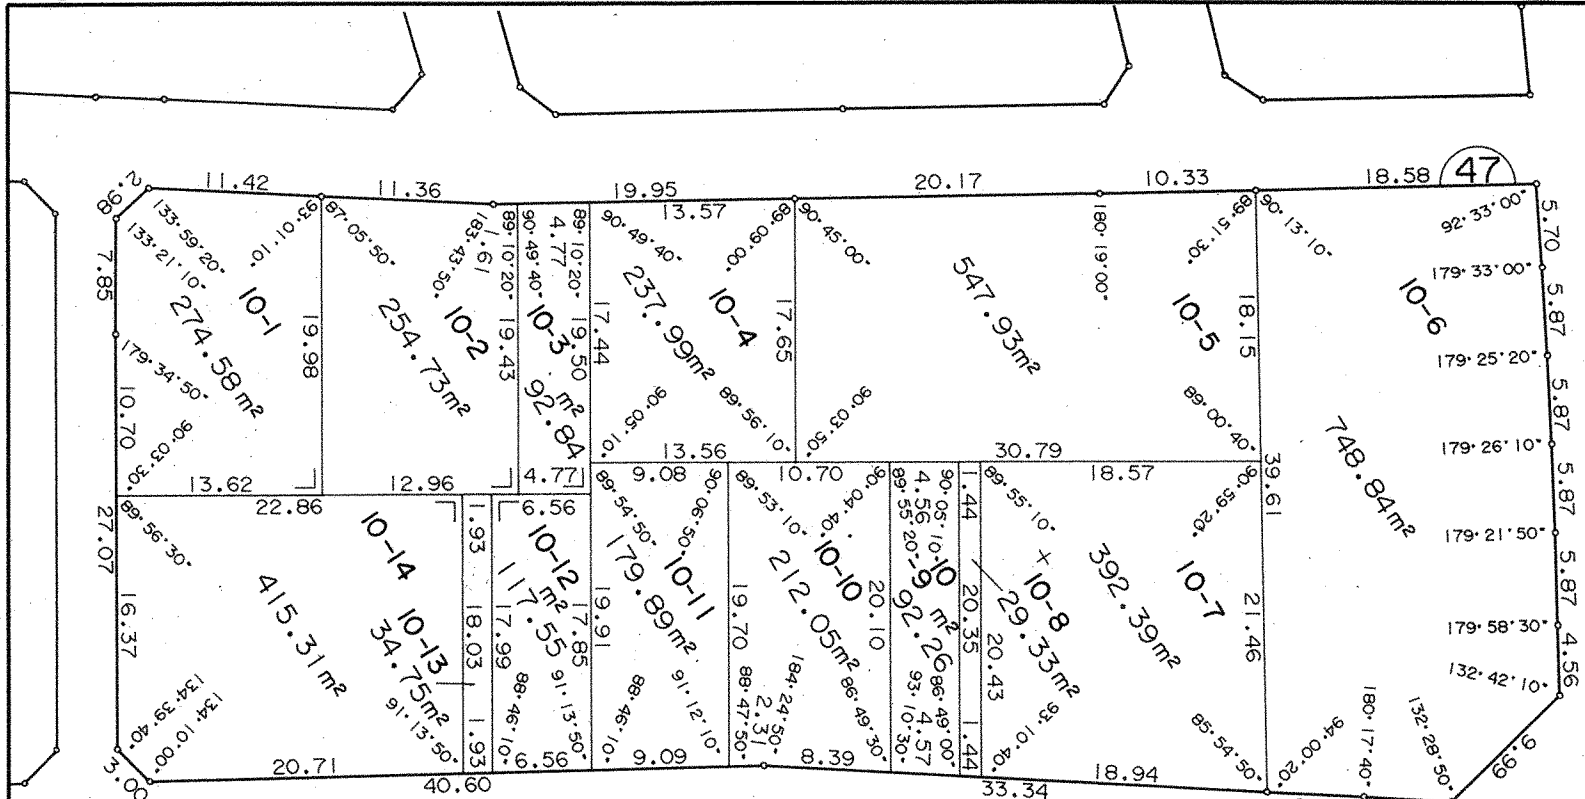




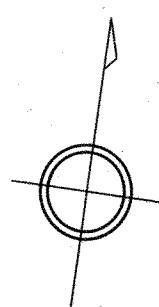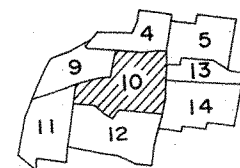

93 BLOCK


出川町
二丁目


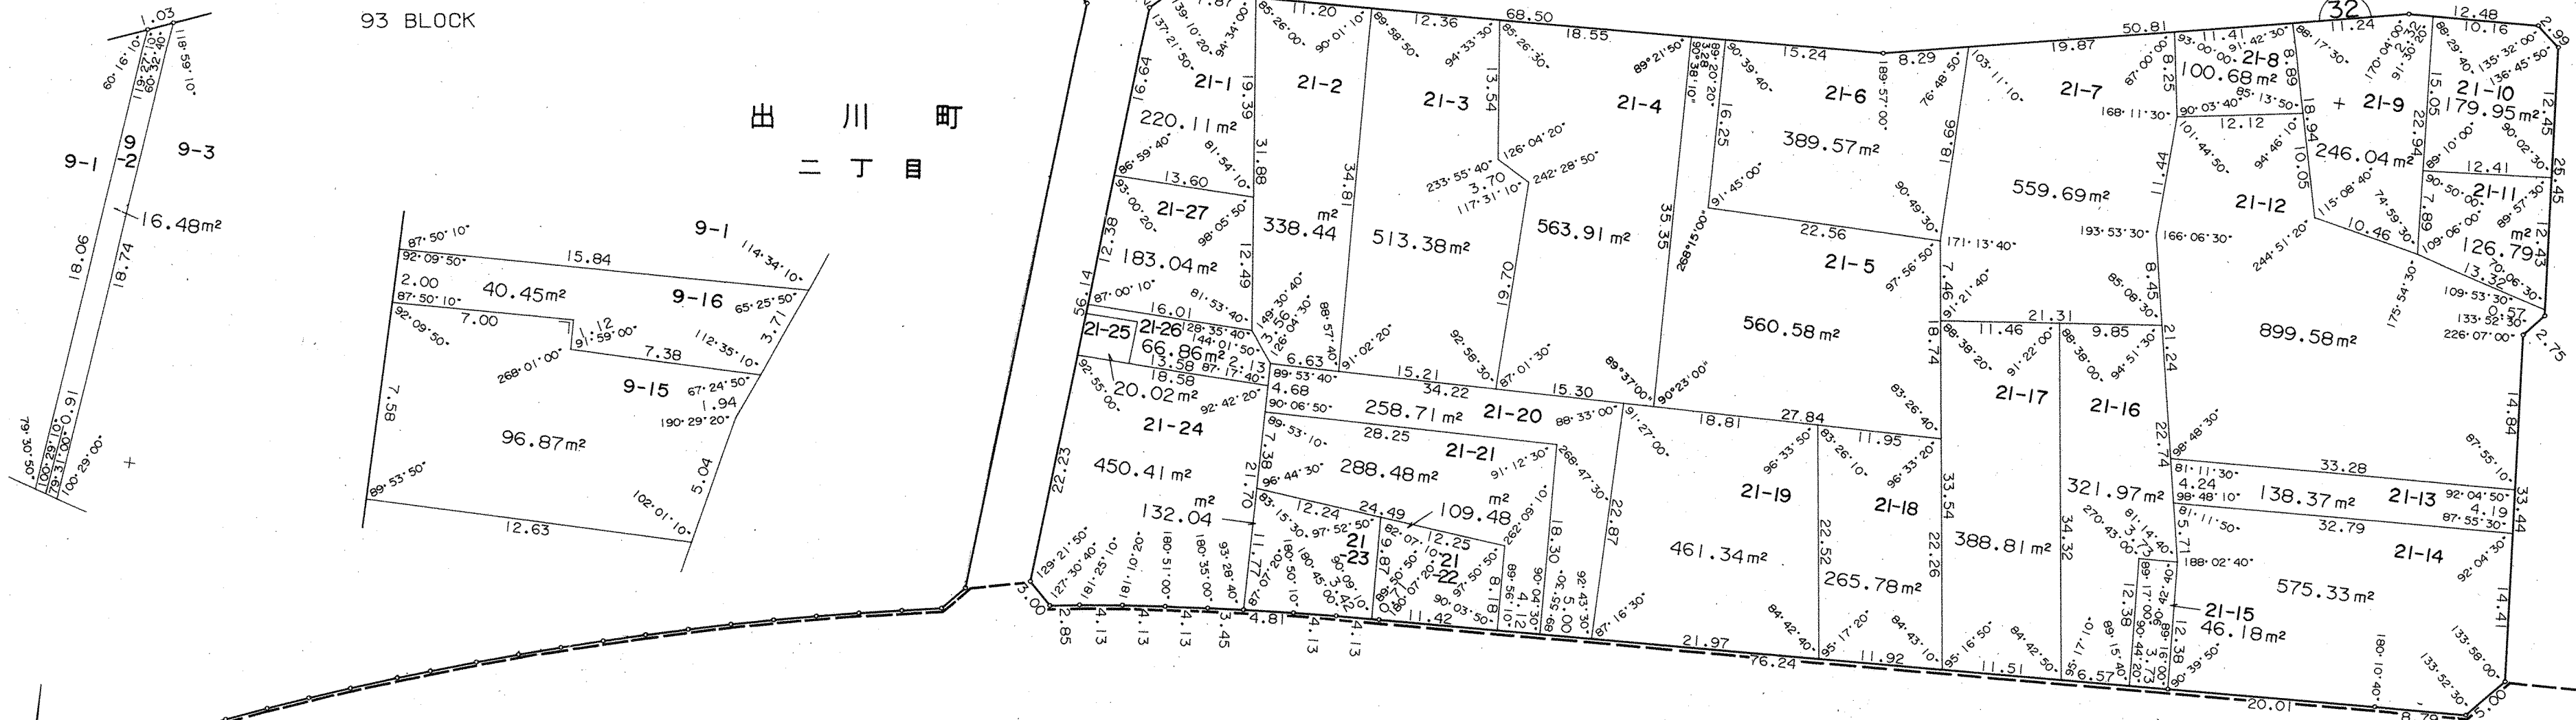


五丁目

3653.68m²

32 BLOCK

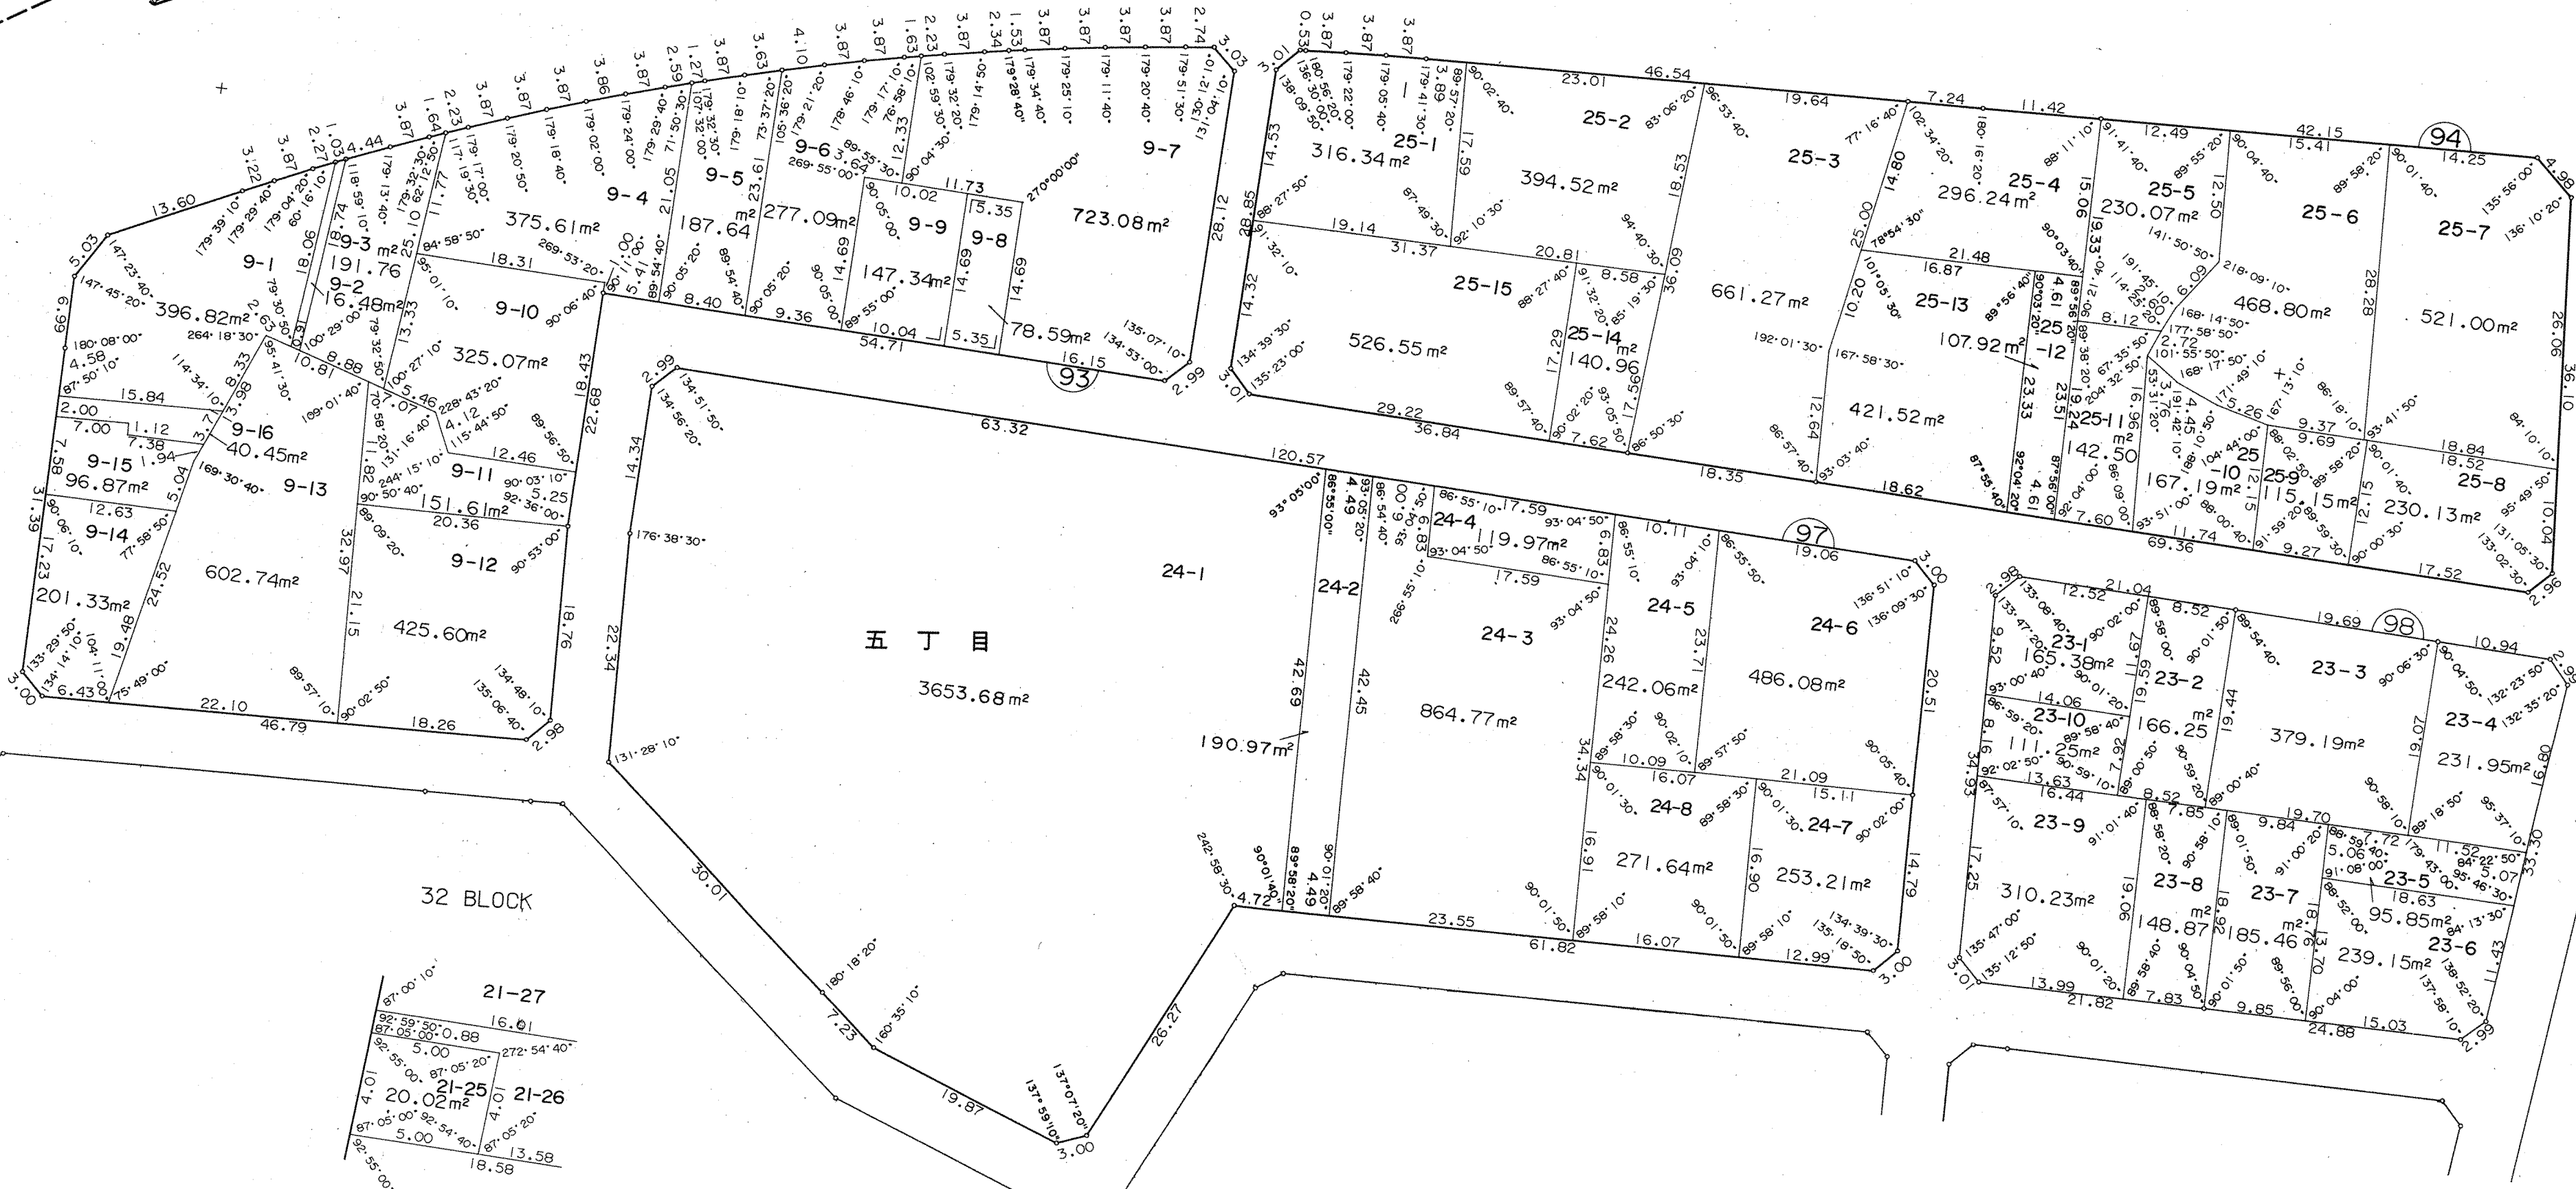

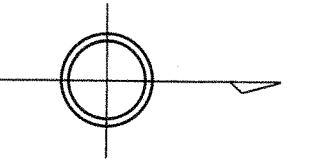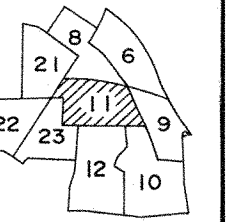

八丁目

六丁目

田川町


110 BLOCK

92 BLOCK

6-15
54.39m²

五丁目

二丁目



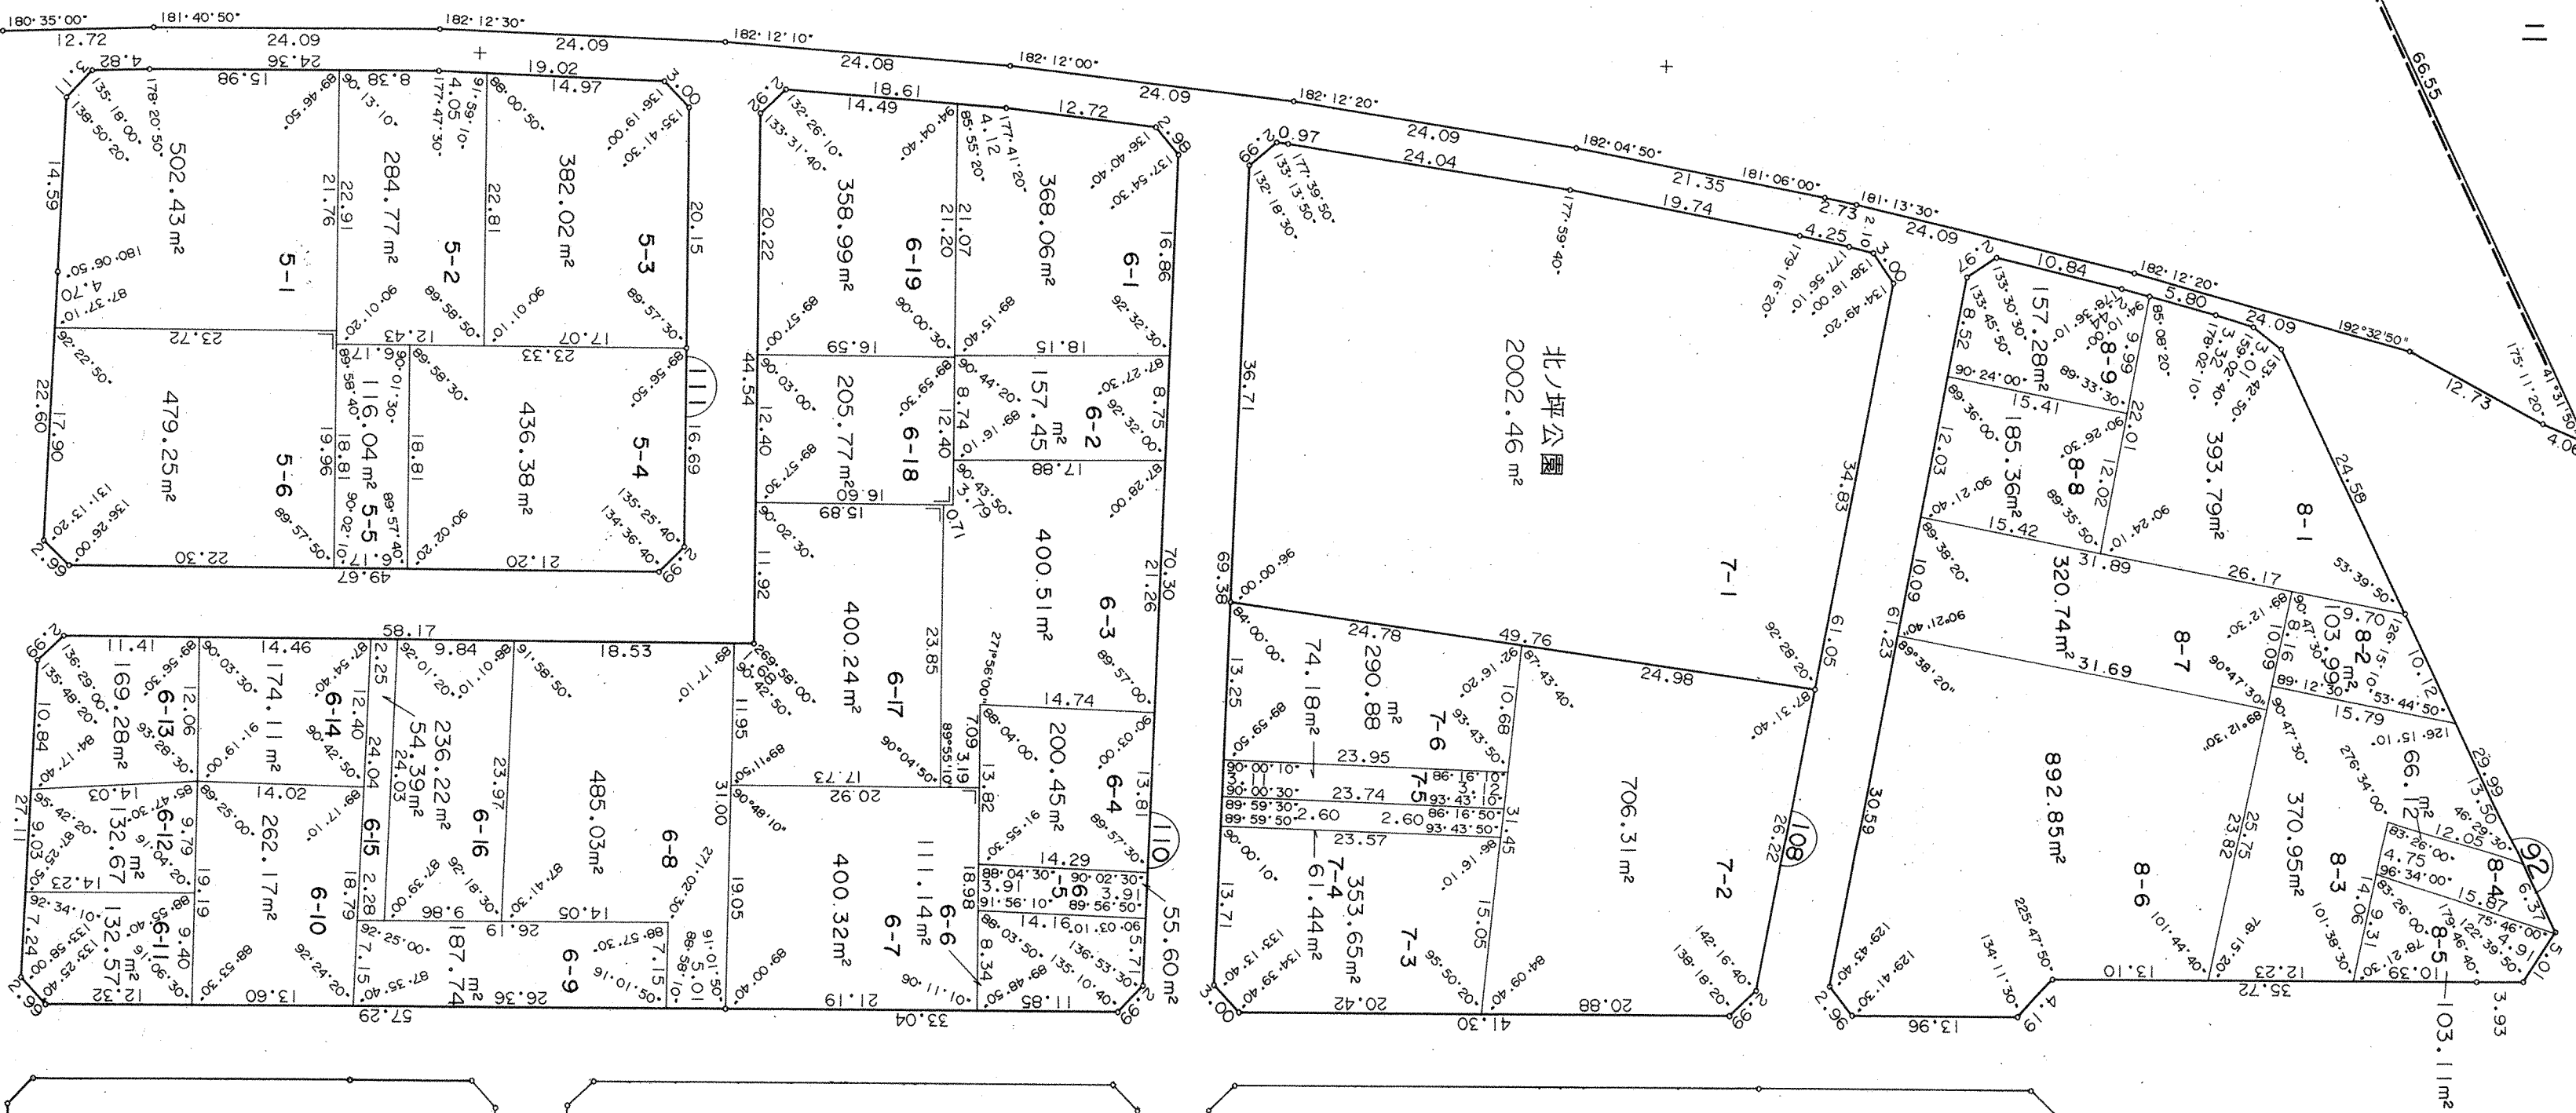


9682.15 m²

北ノ坪公園
2002.46 m²

103.11 m²

出川町
五丁目

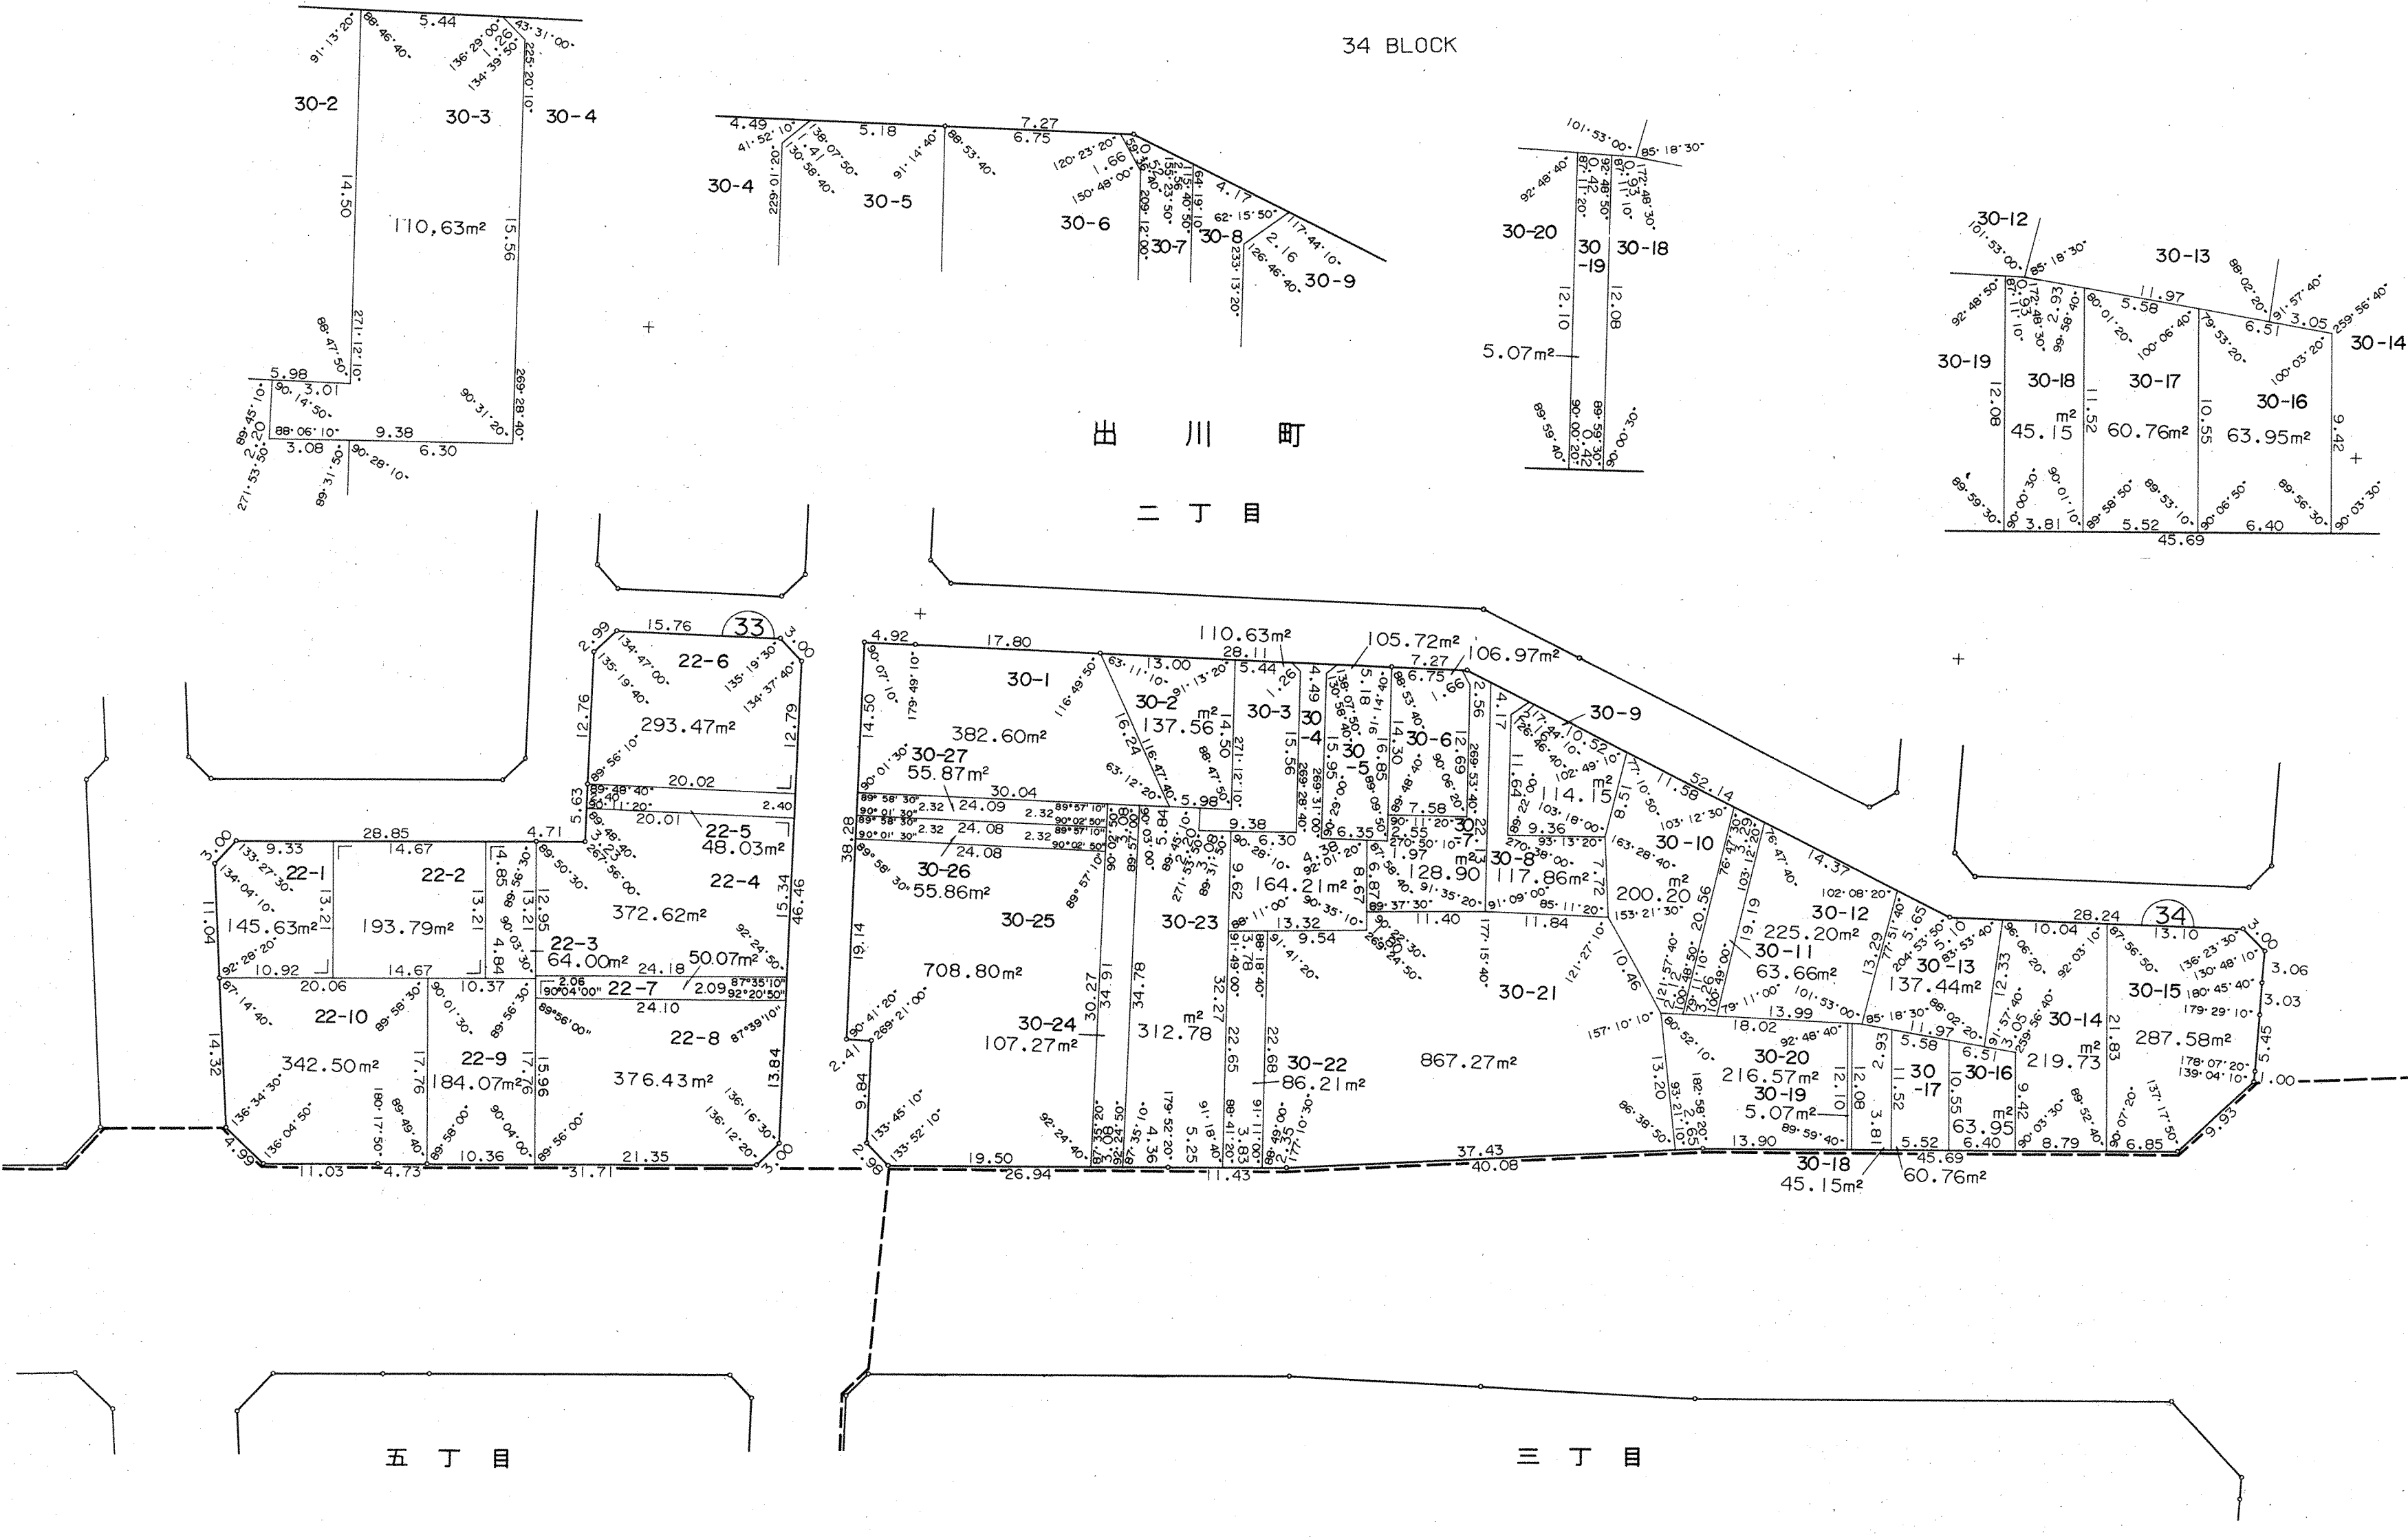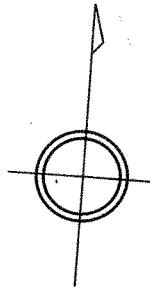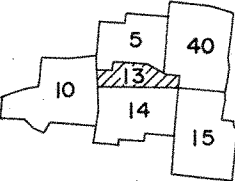


松本町
一丁目

五丁目

三丁目

出川町
二丁目

34 BLOCK

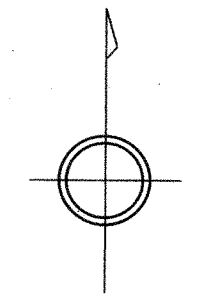

二 丁 目



五 丁 目

三 丁 目

101 BLOCK

27-8



27-10

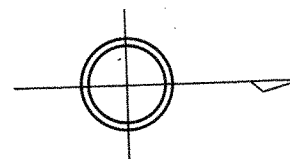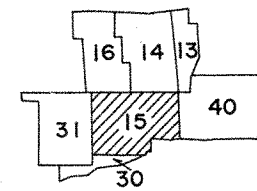

松本町
一丁目

不二町
二丁目

157 BLOCK

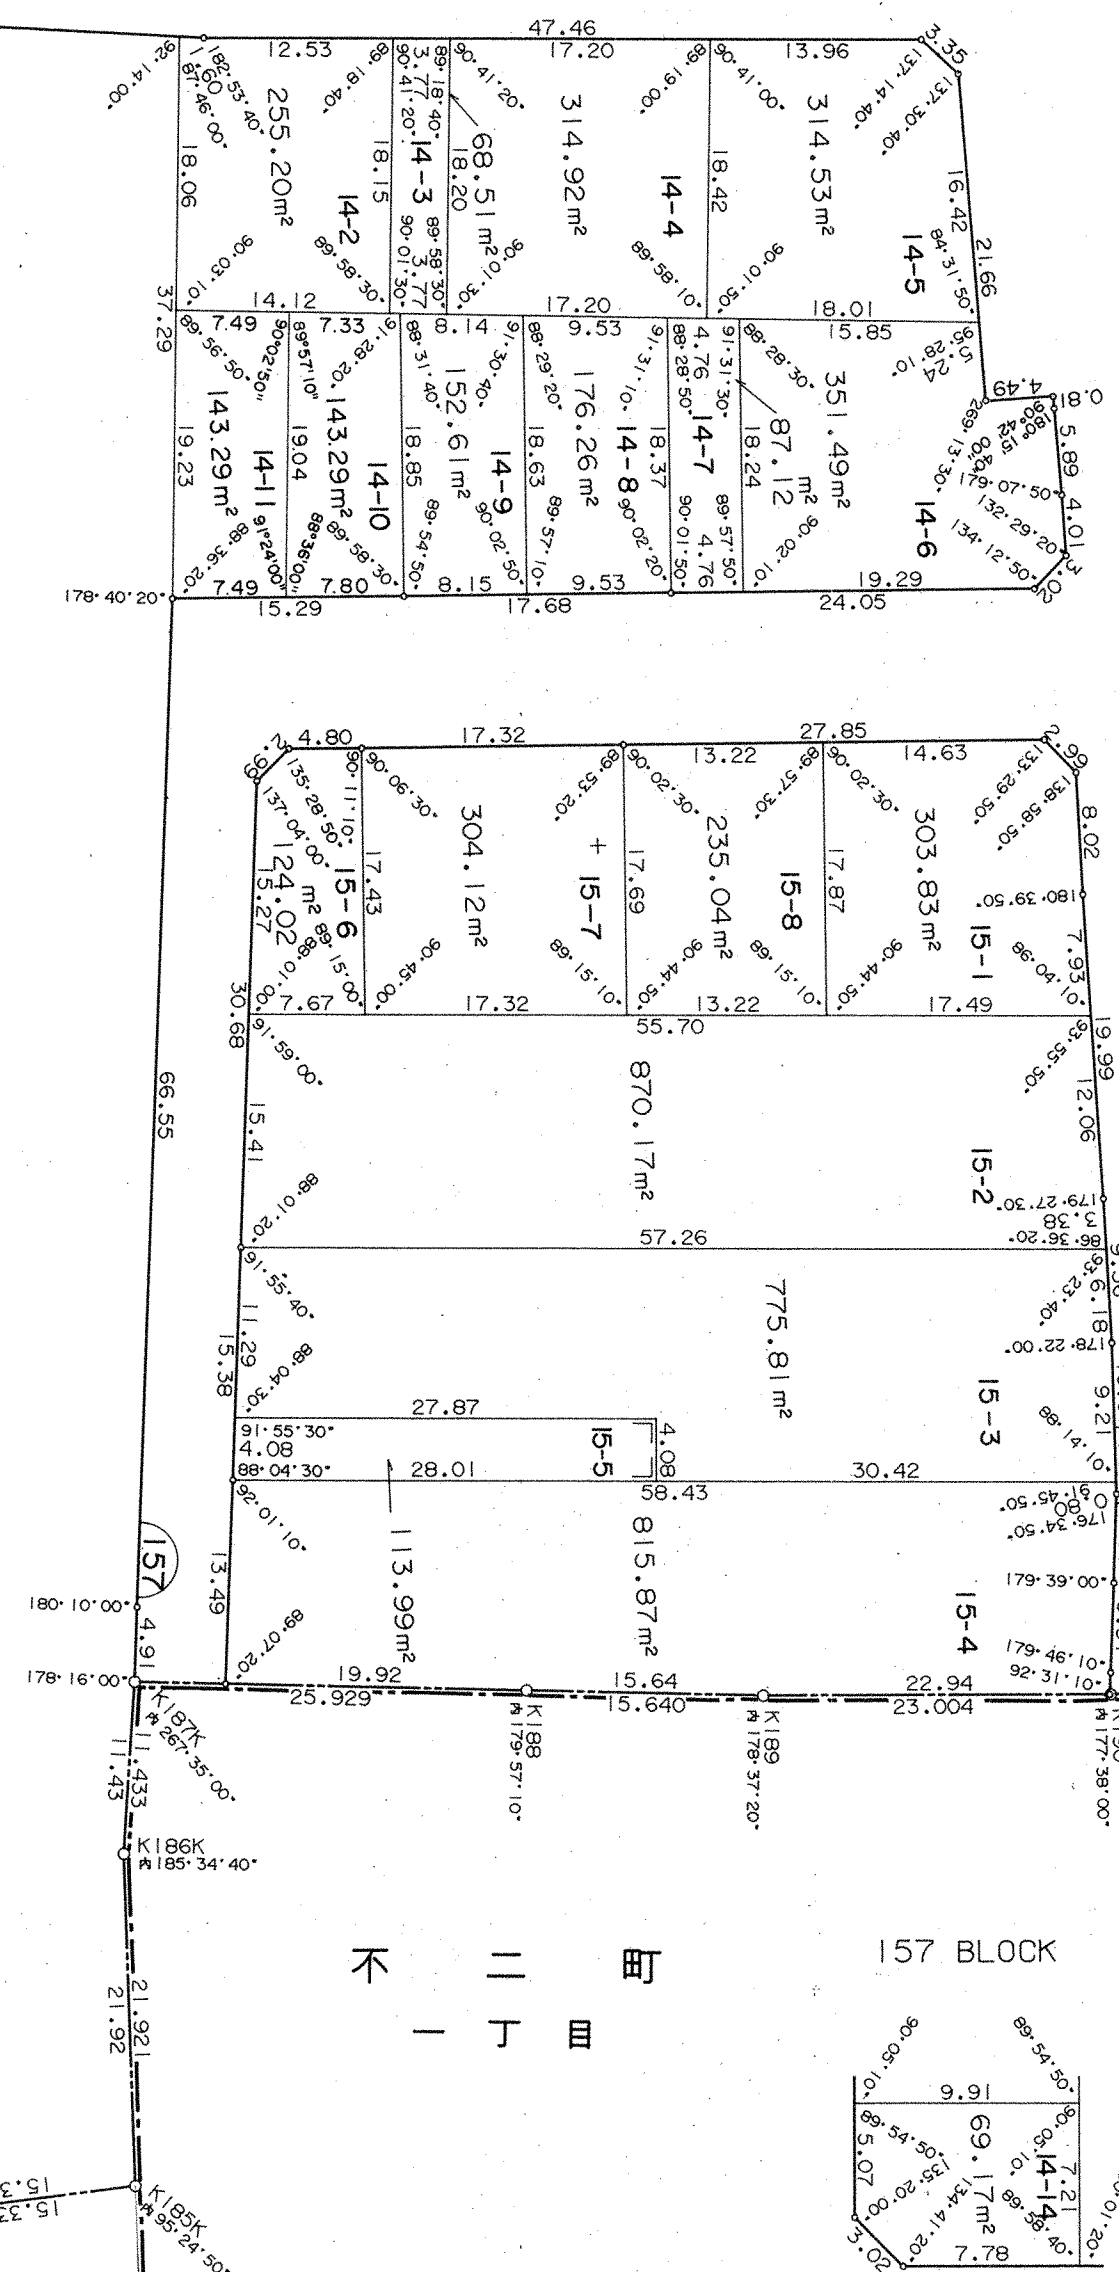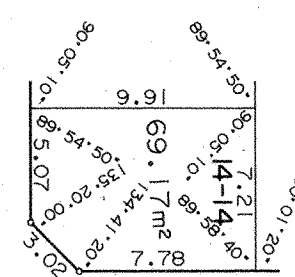



出川町
三丁目

19572.63m²


14-1

気噴町
字川西


出川町

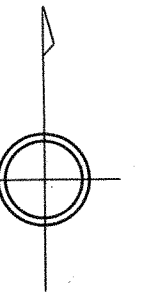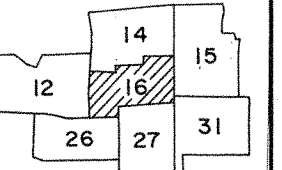

106 BLOCK

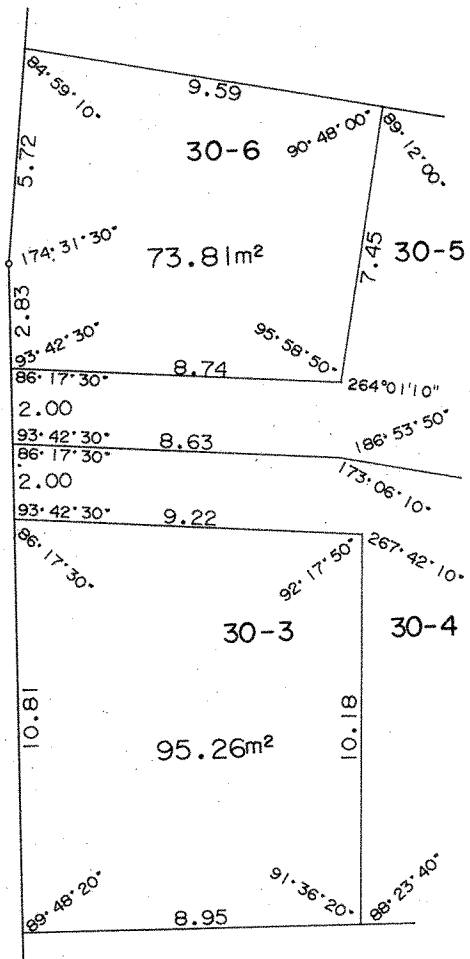





五丁目



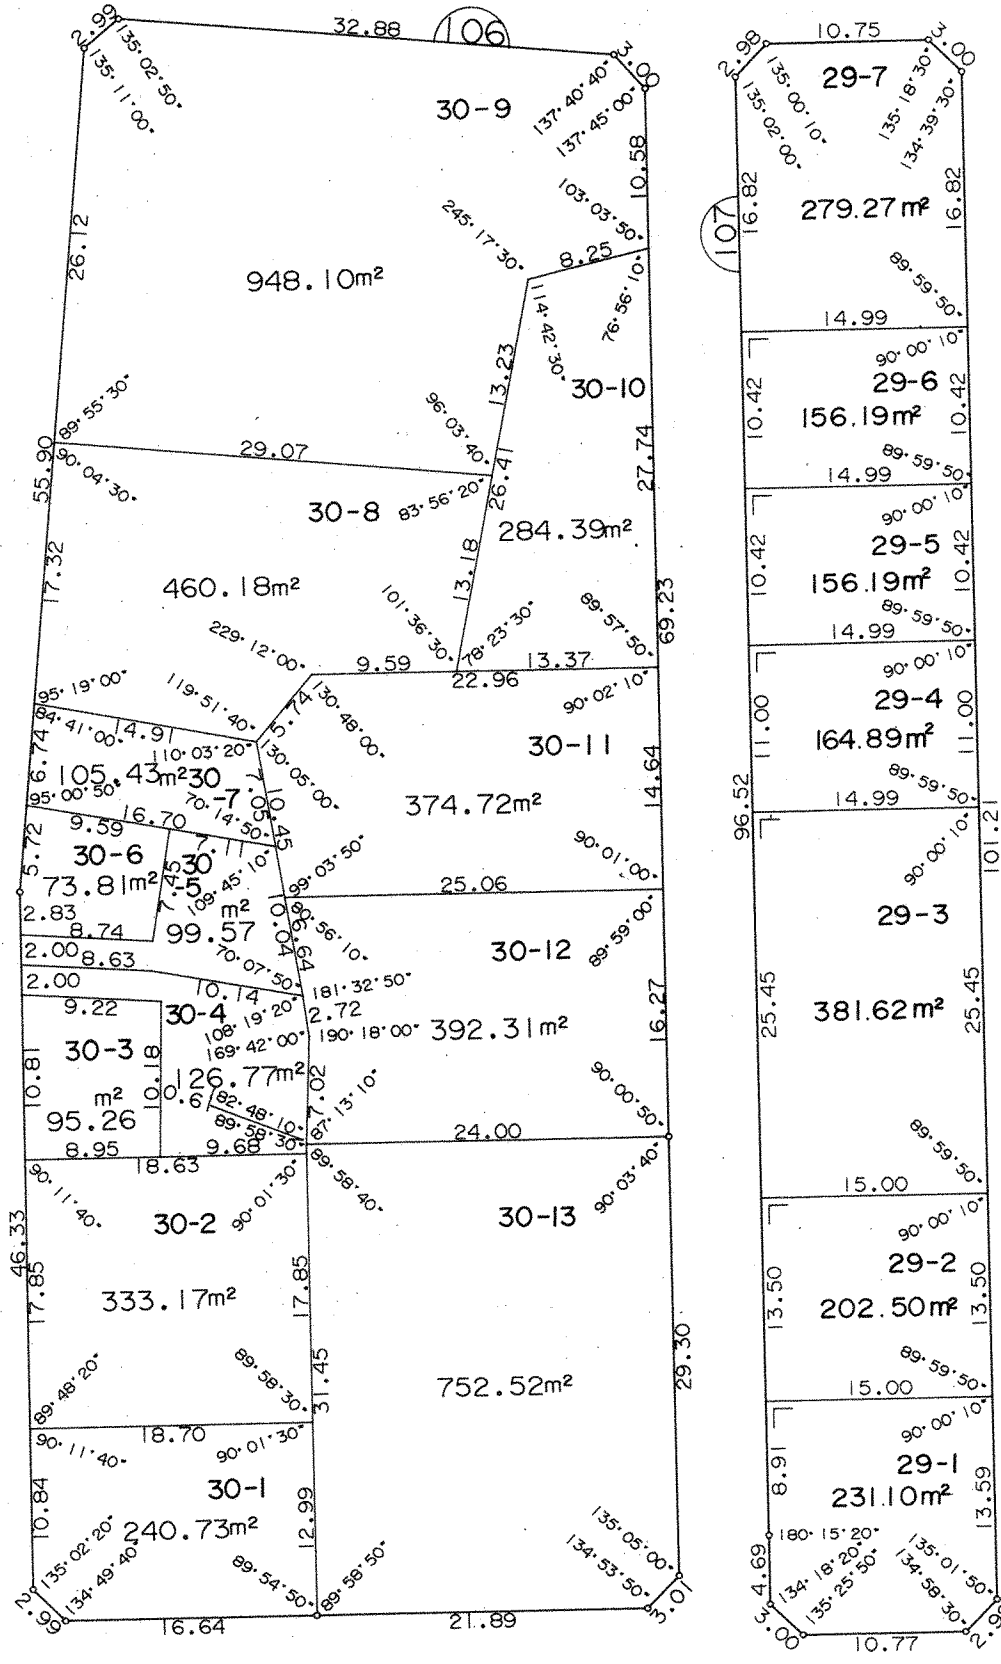




出川町


三丁目

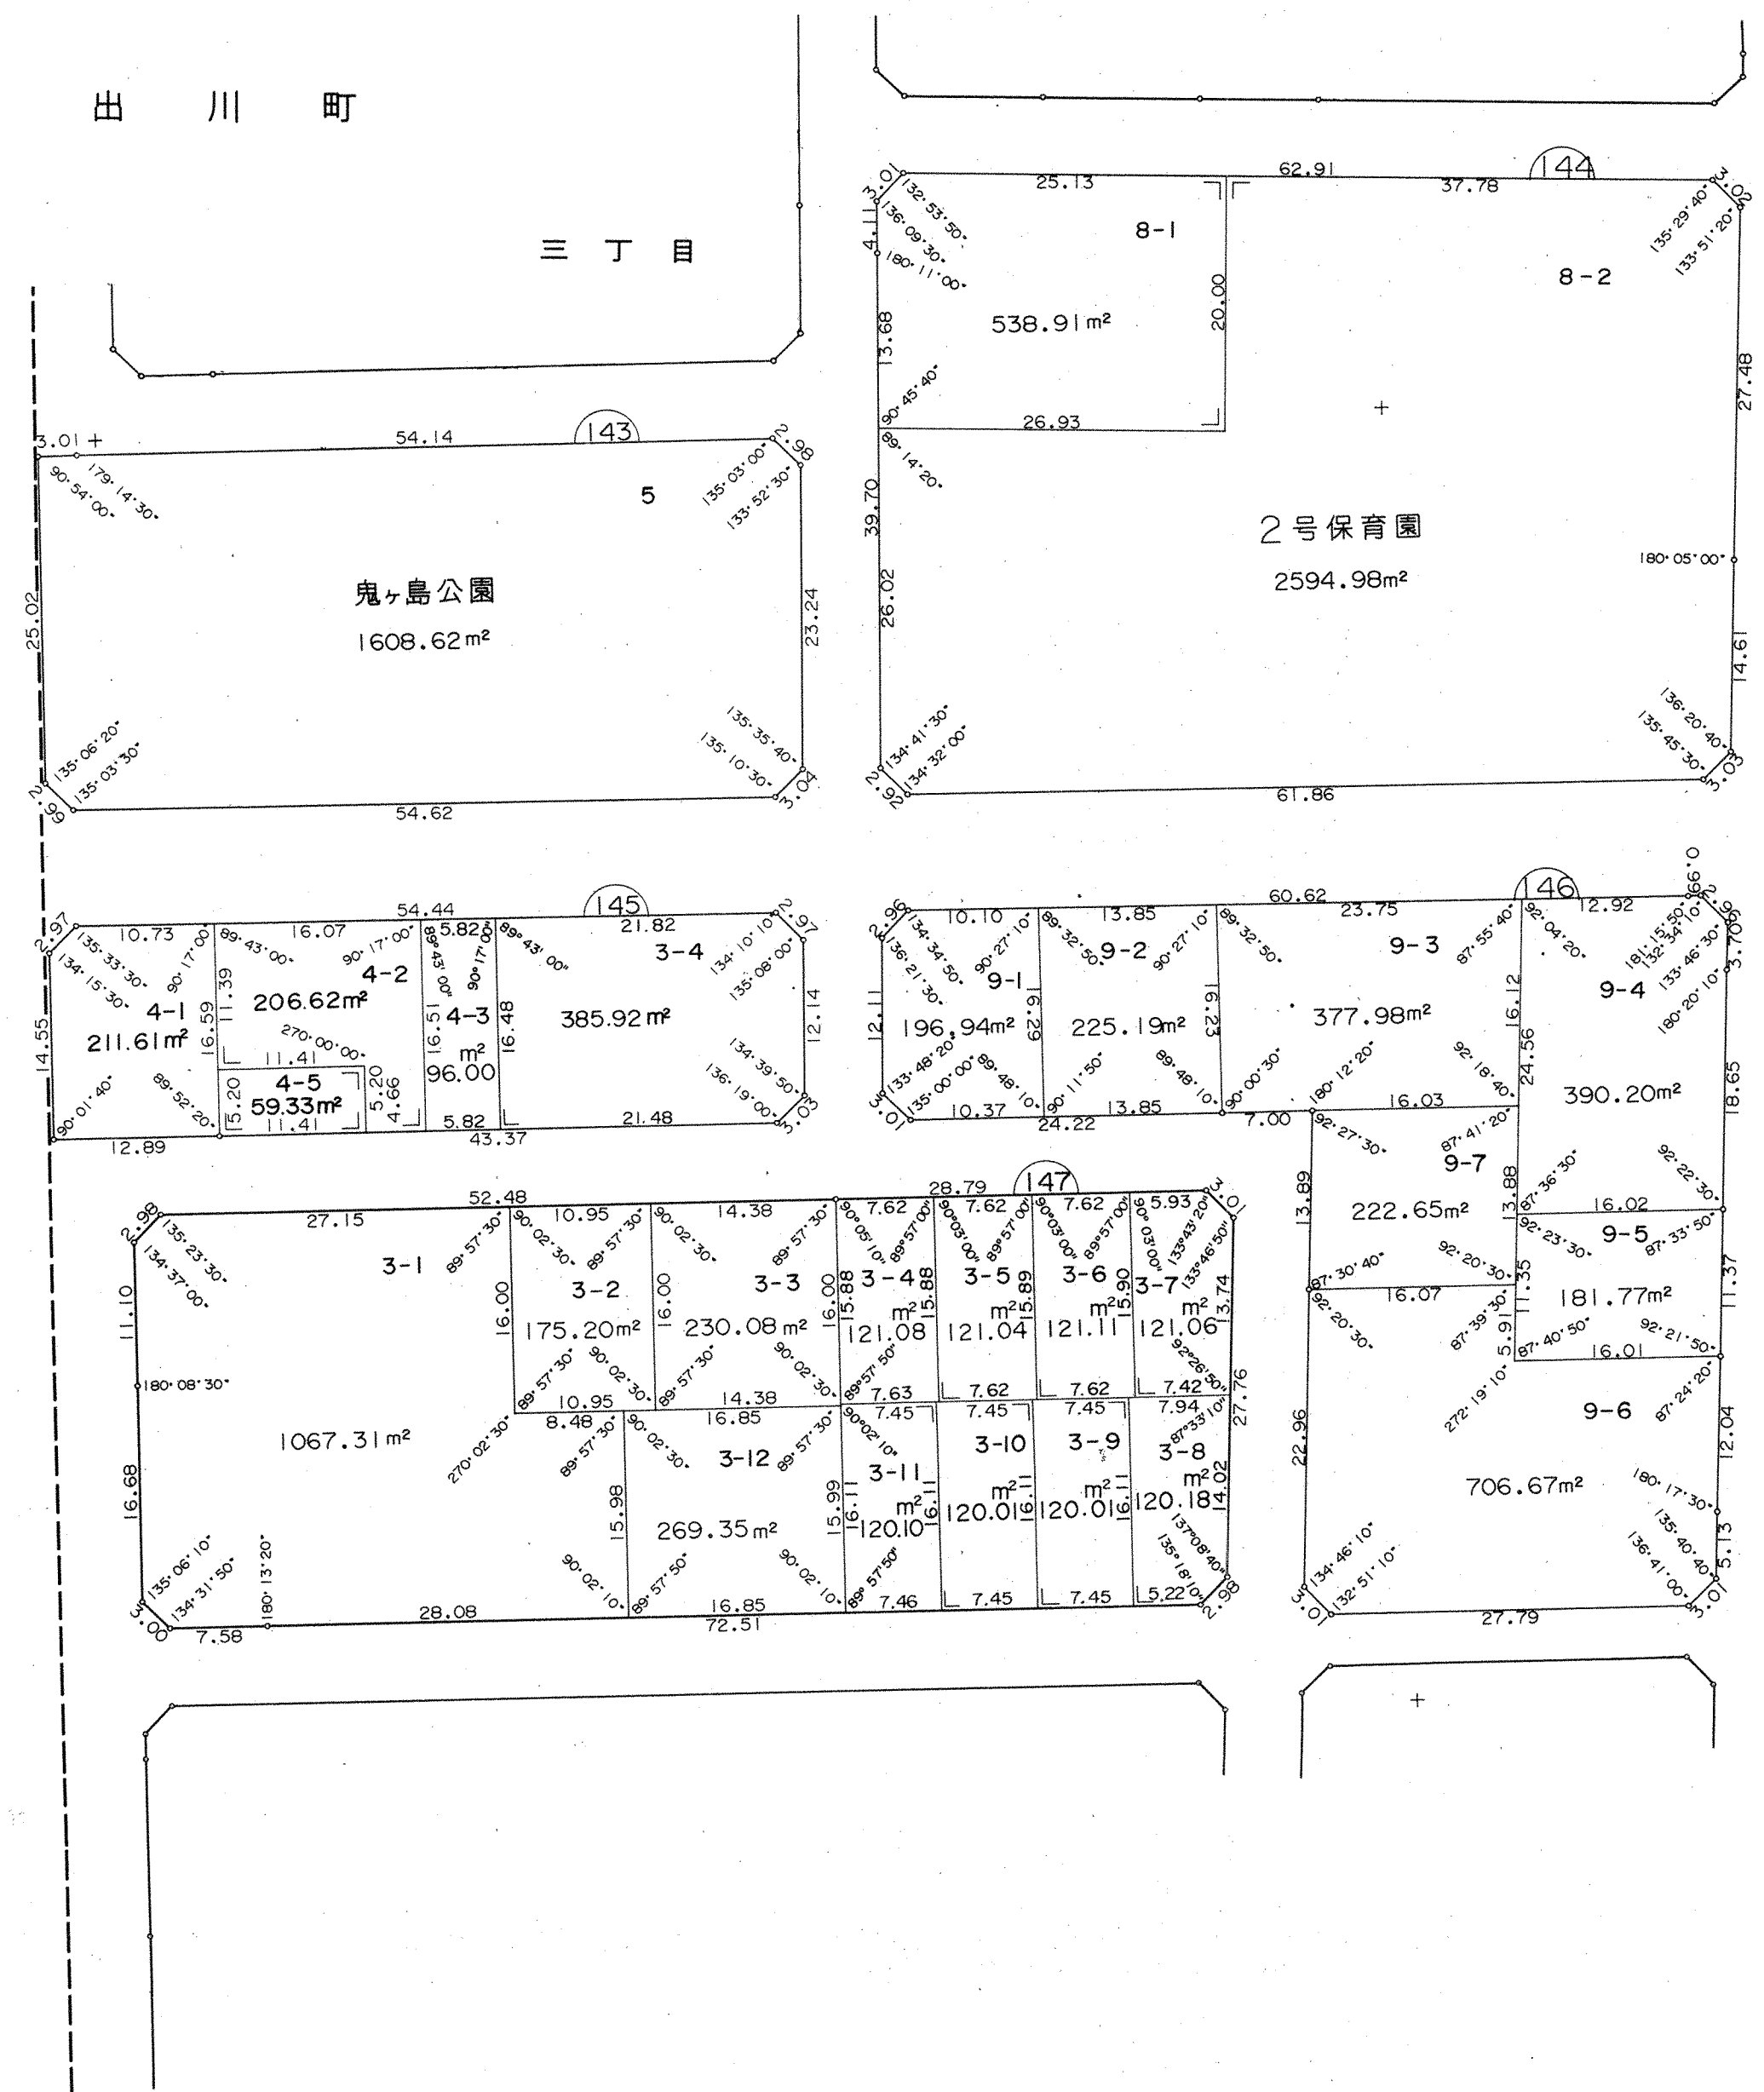

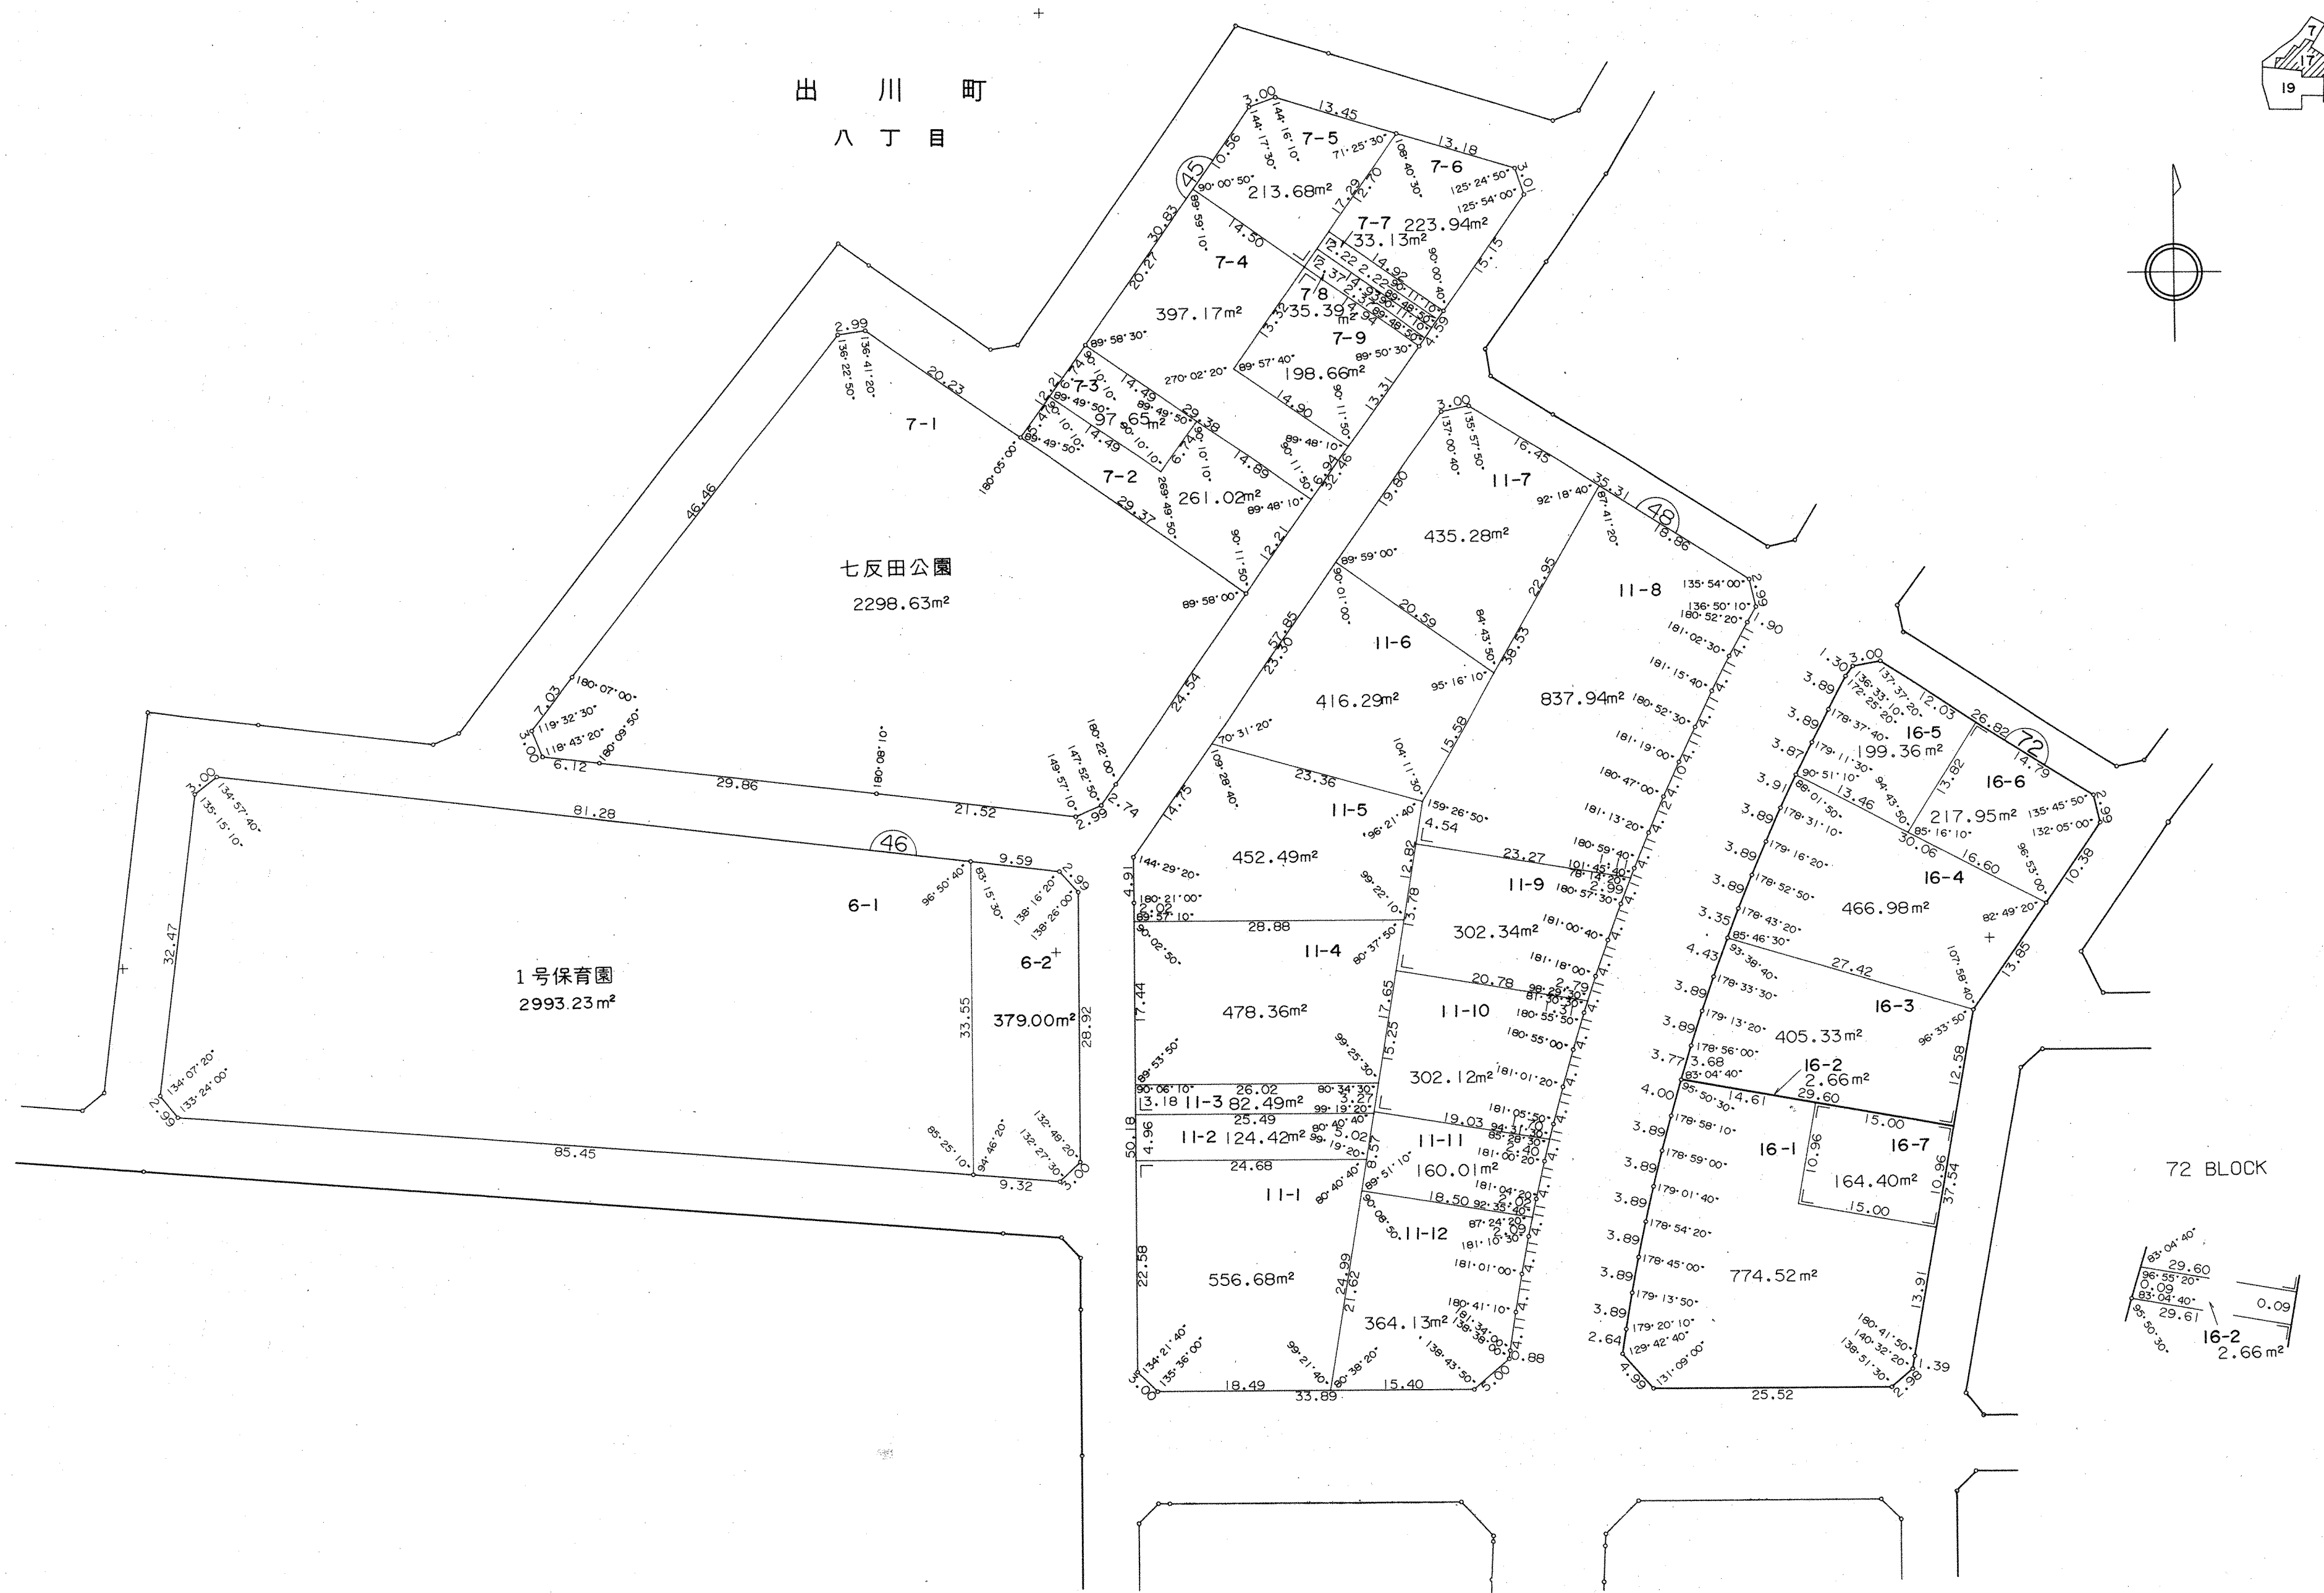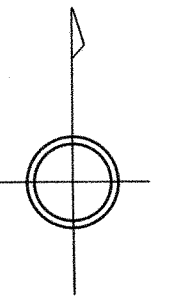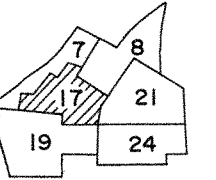

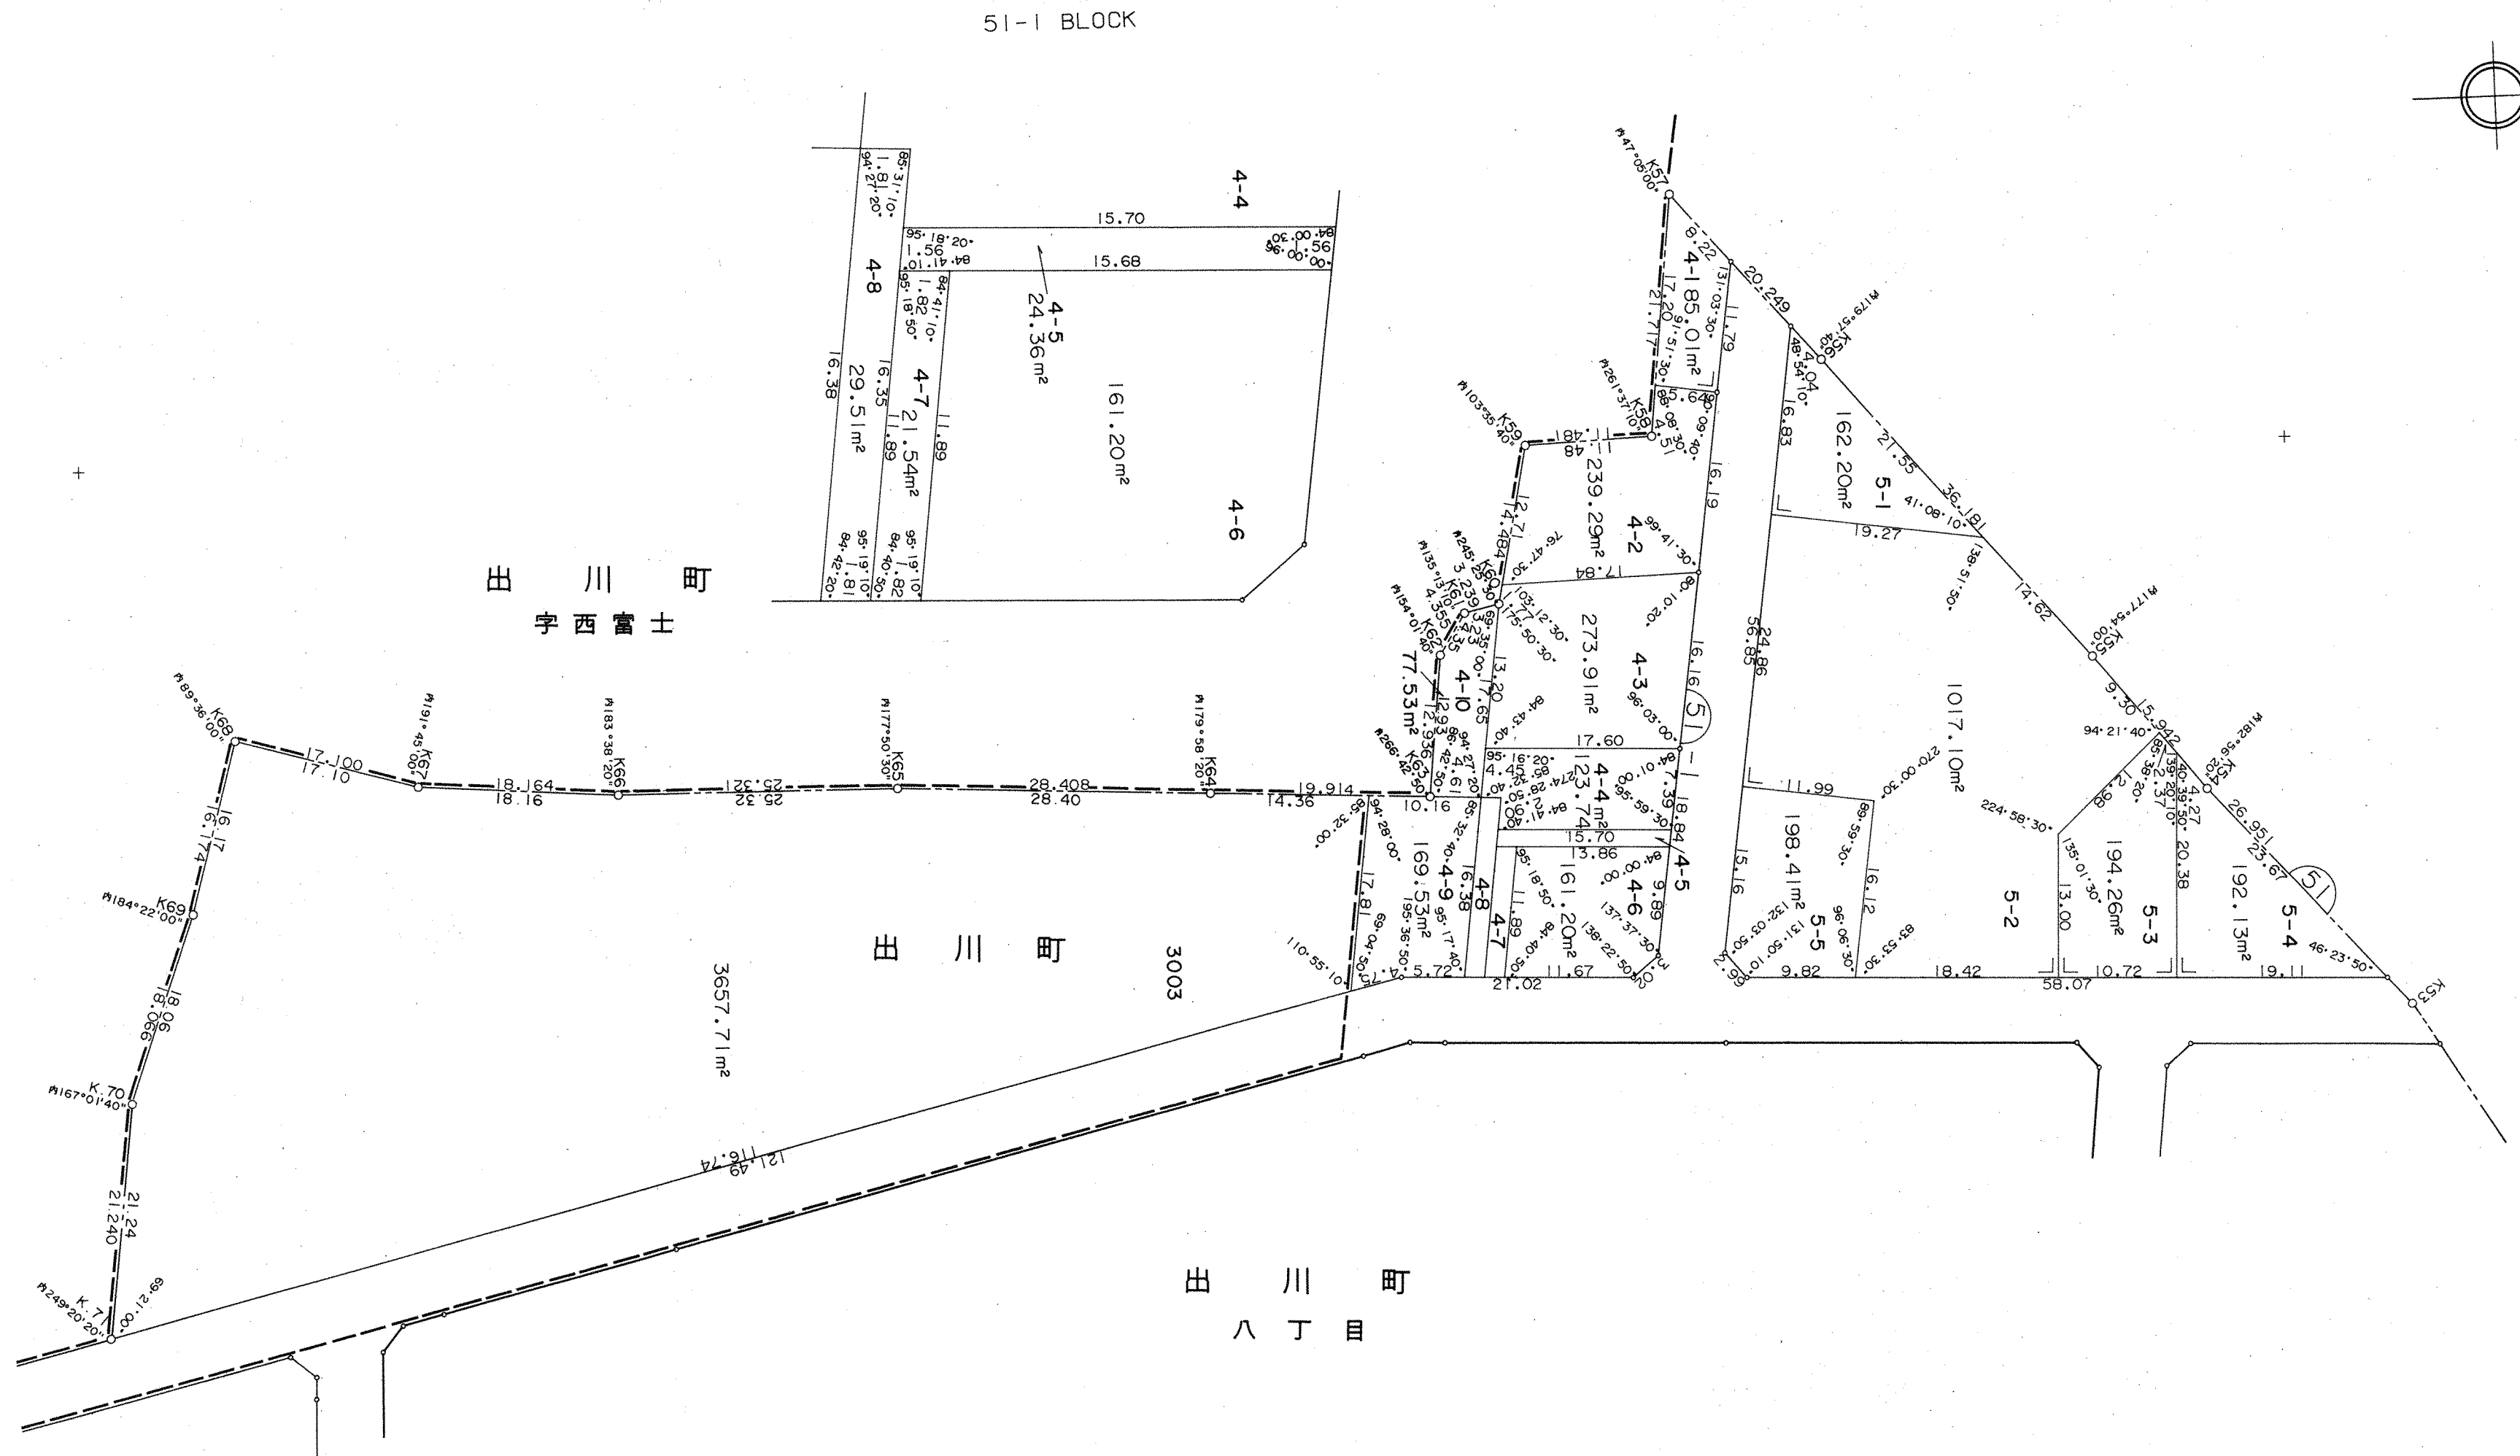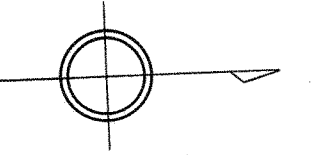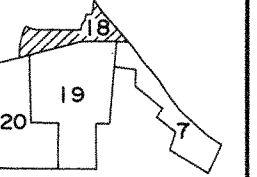



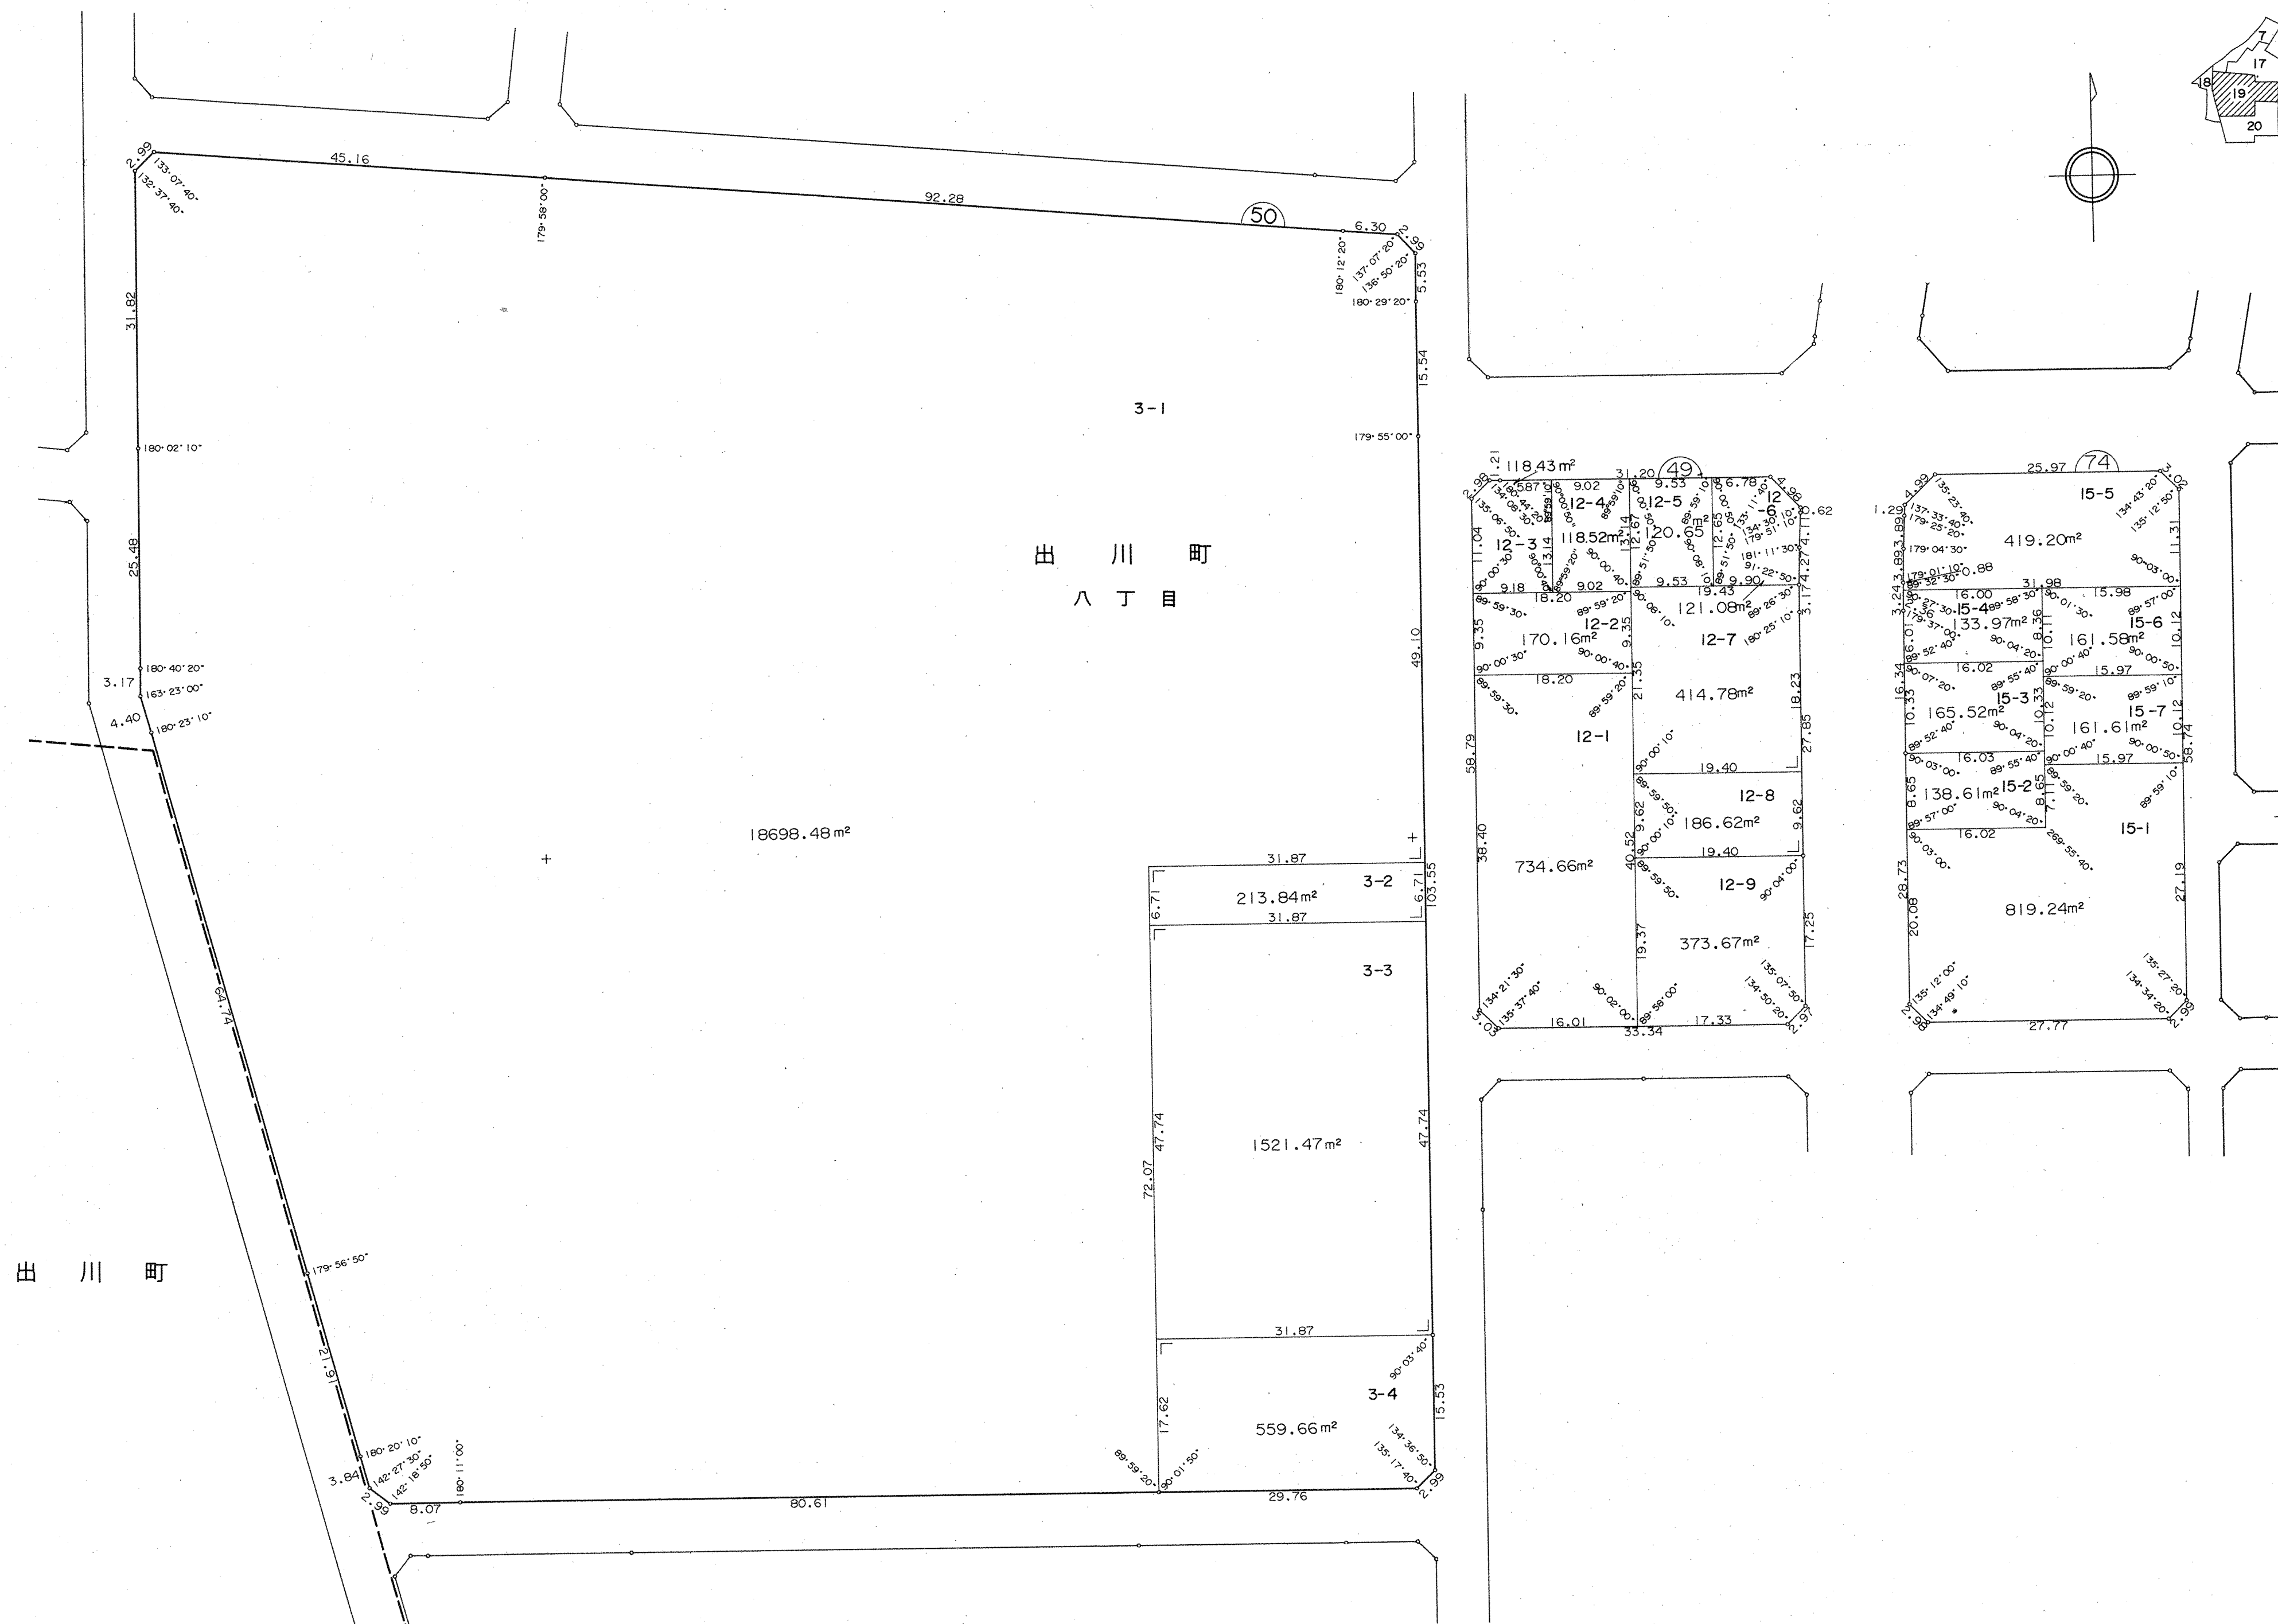
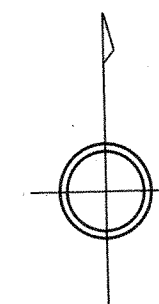


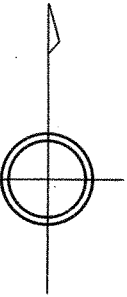



出川町


富士西字

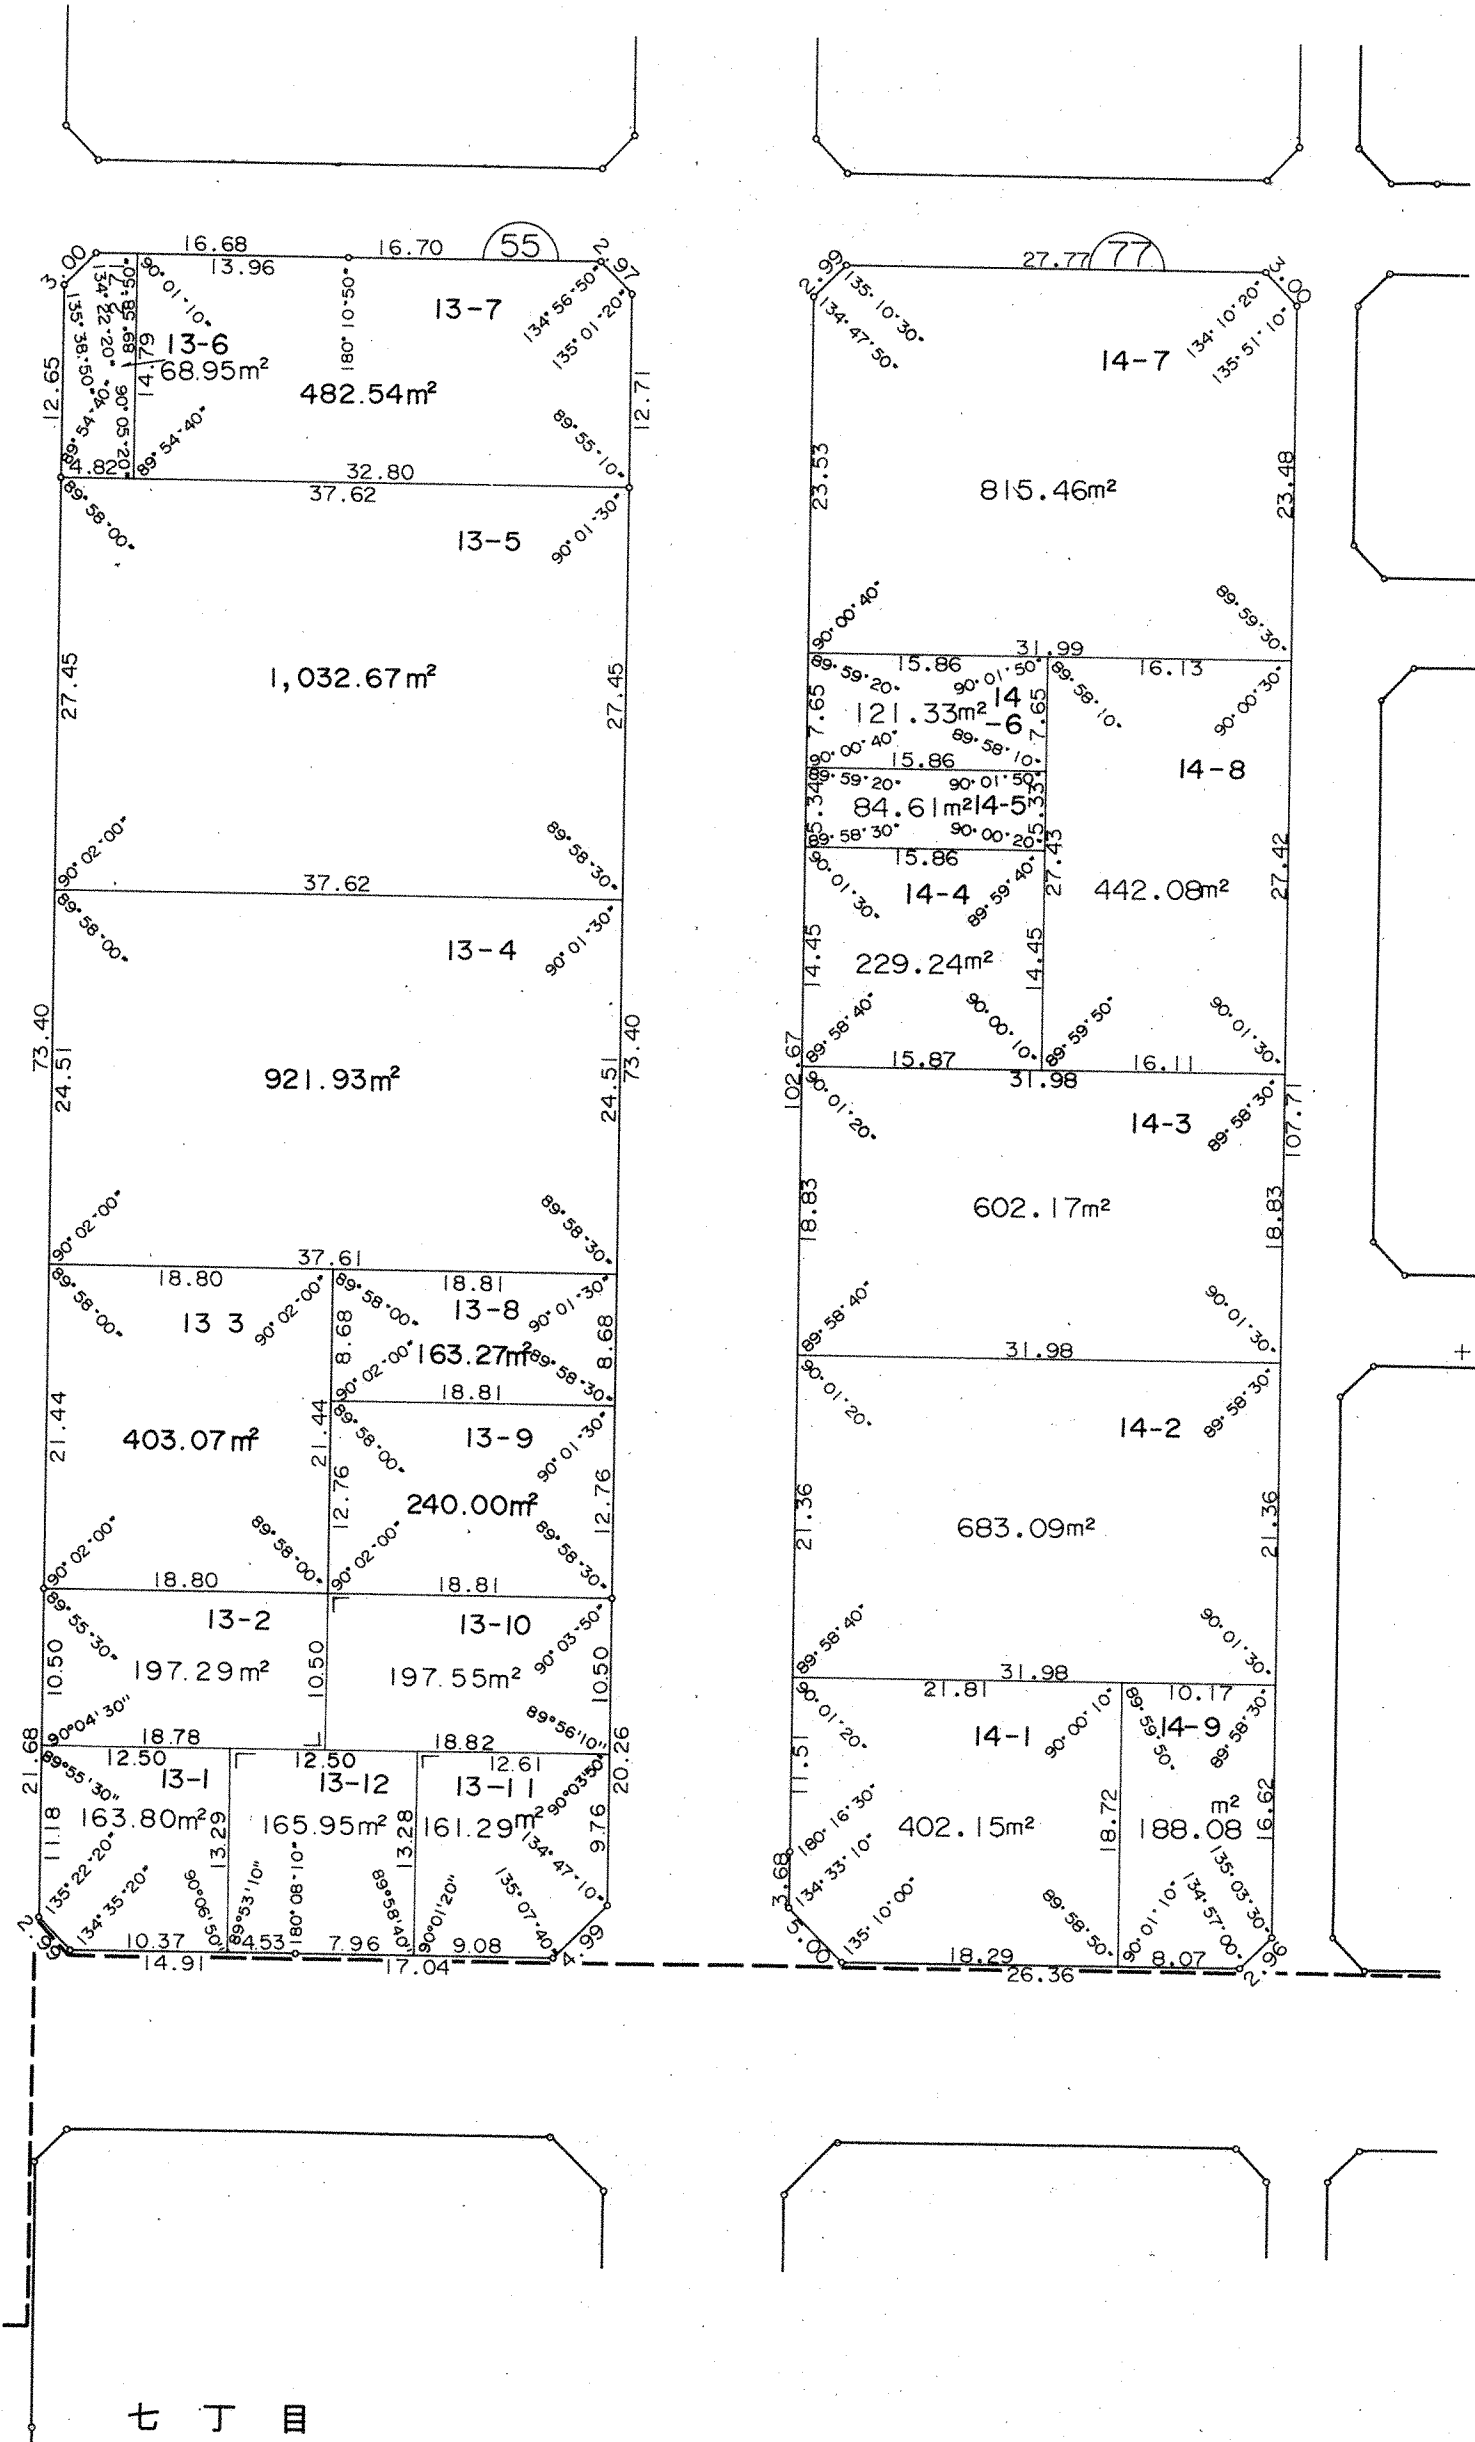

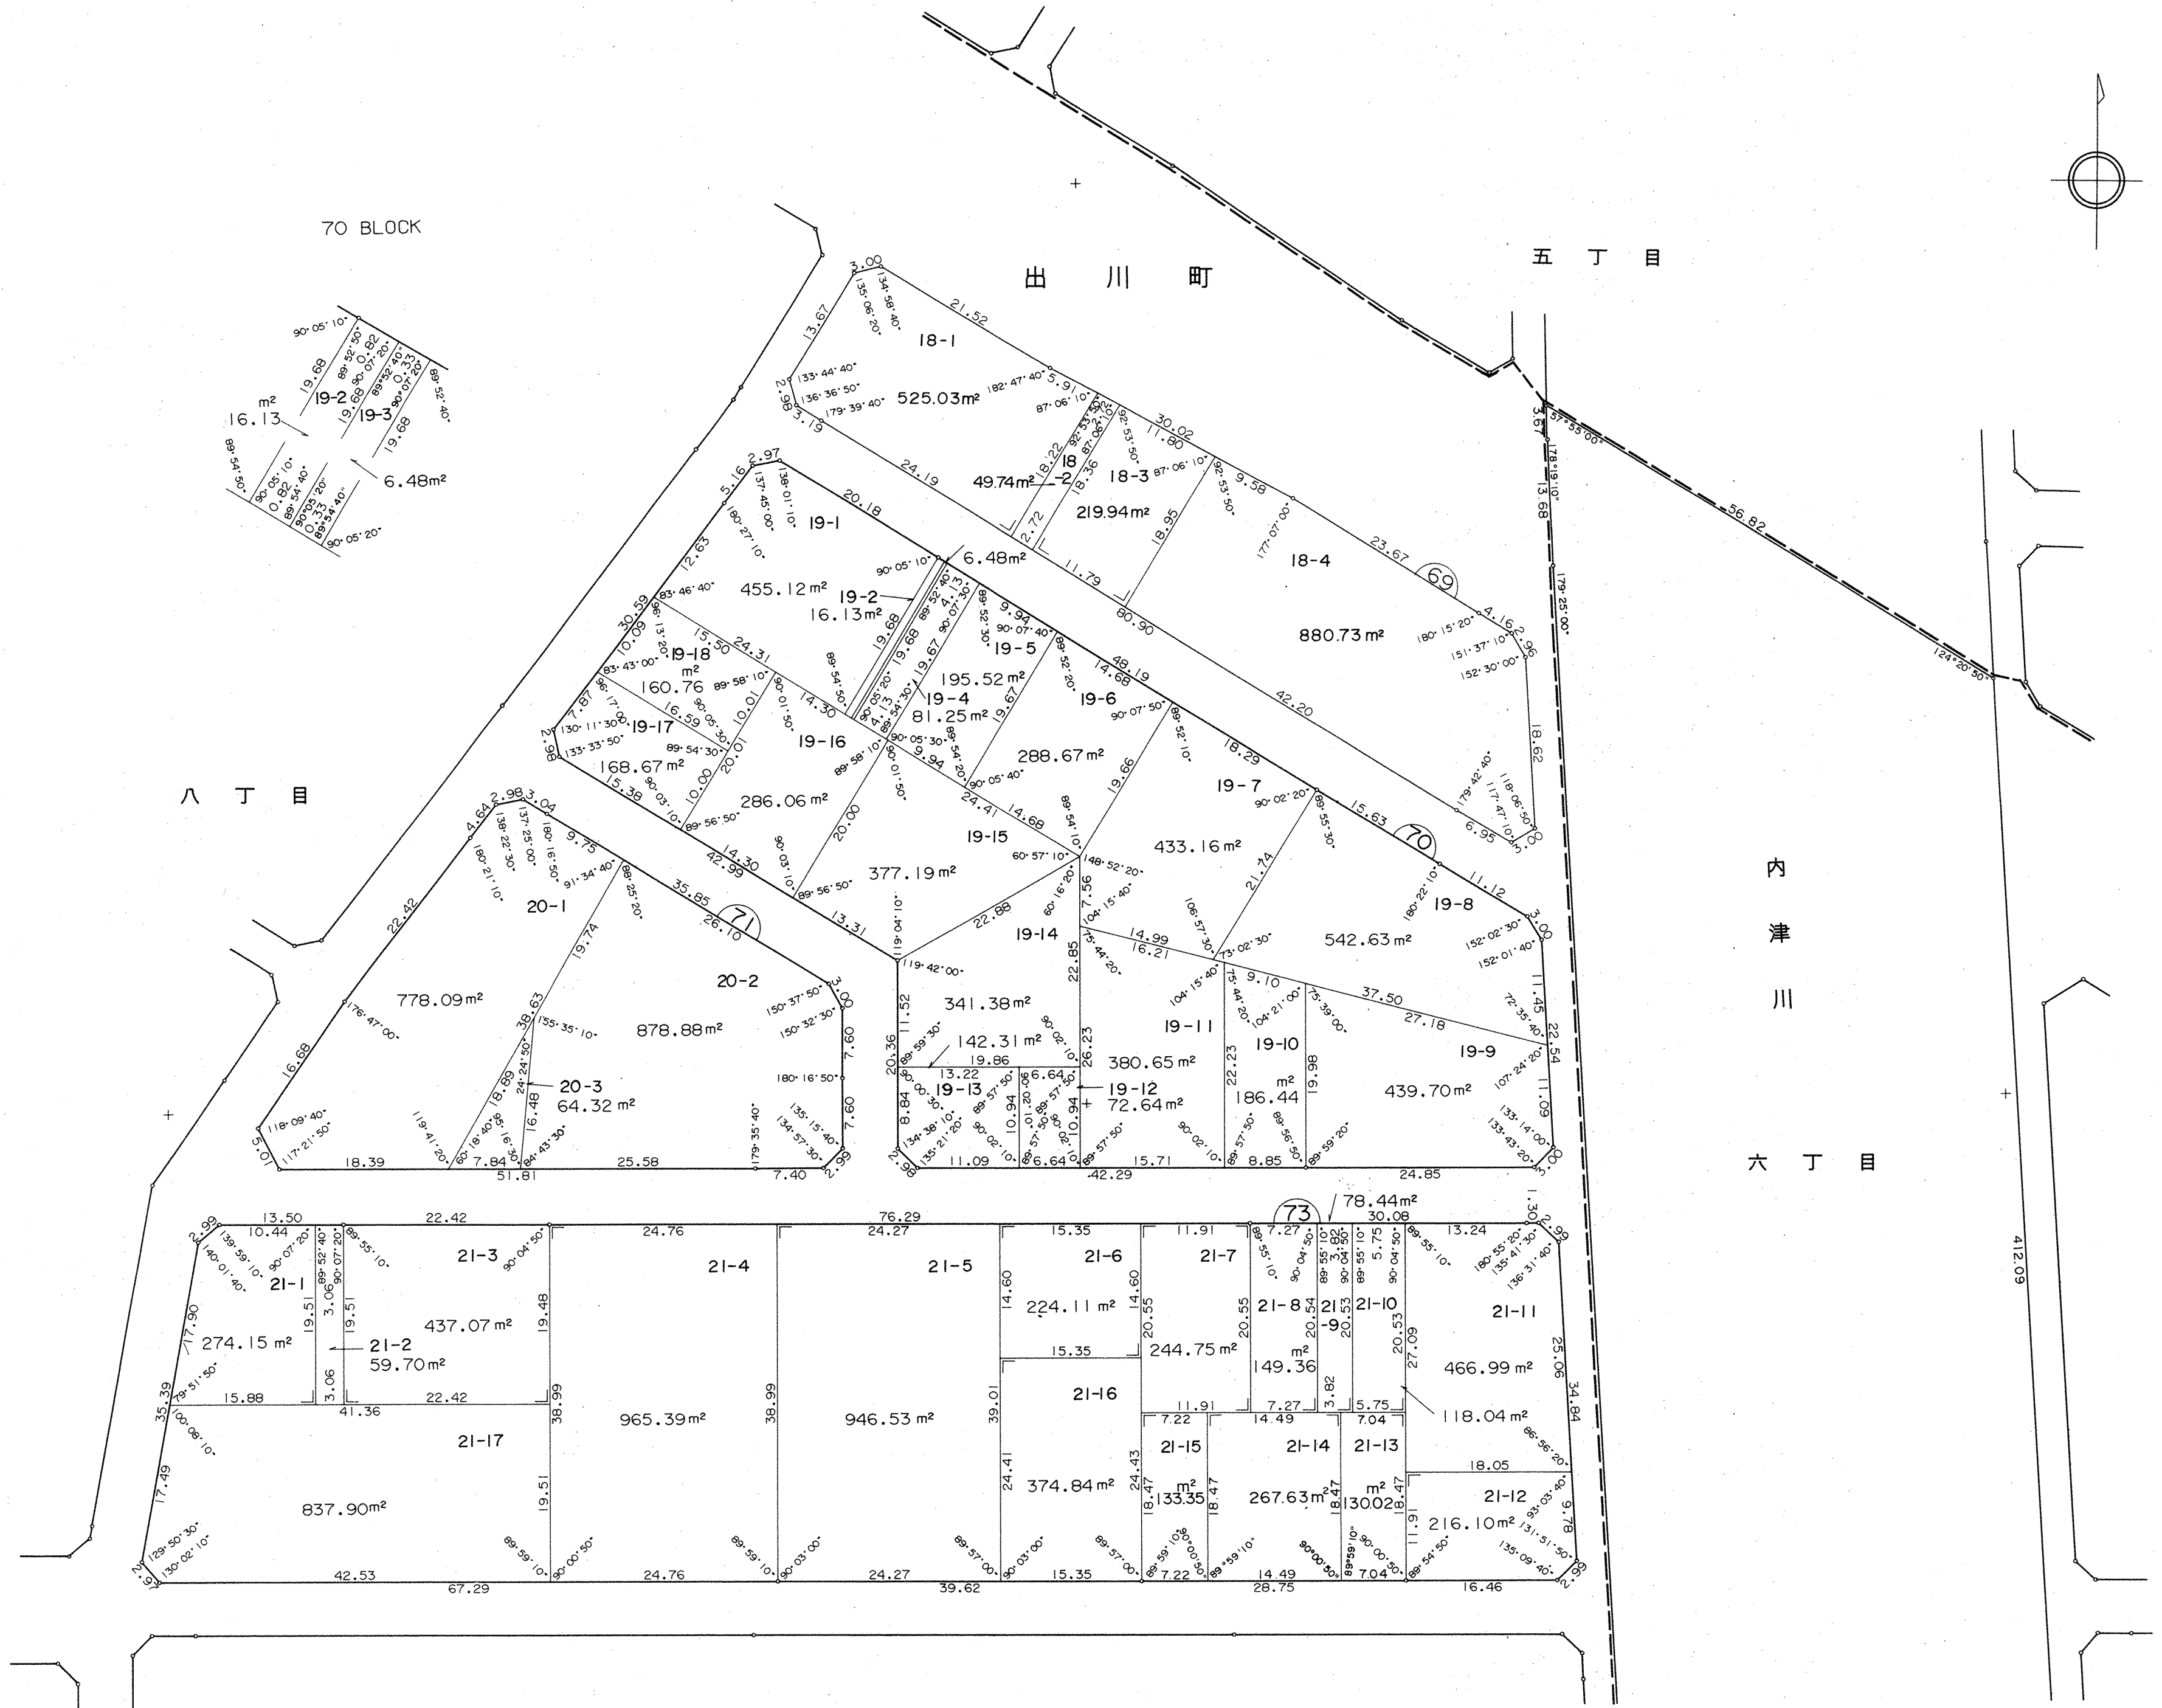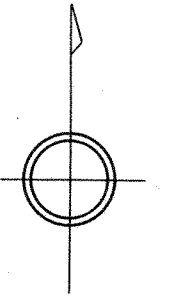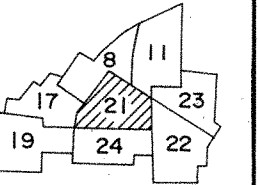

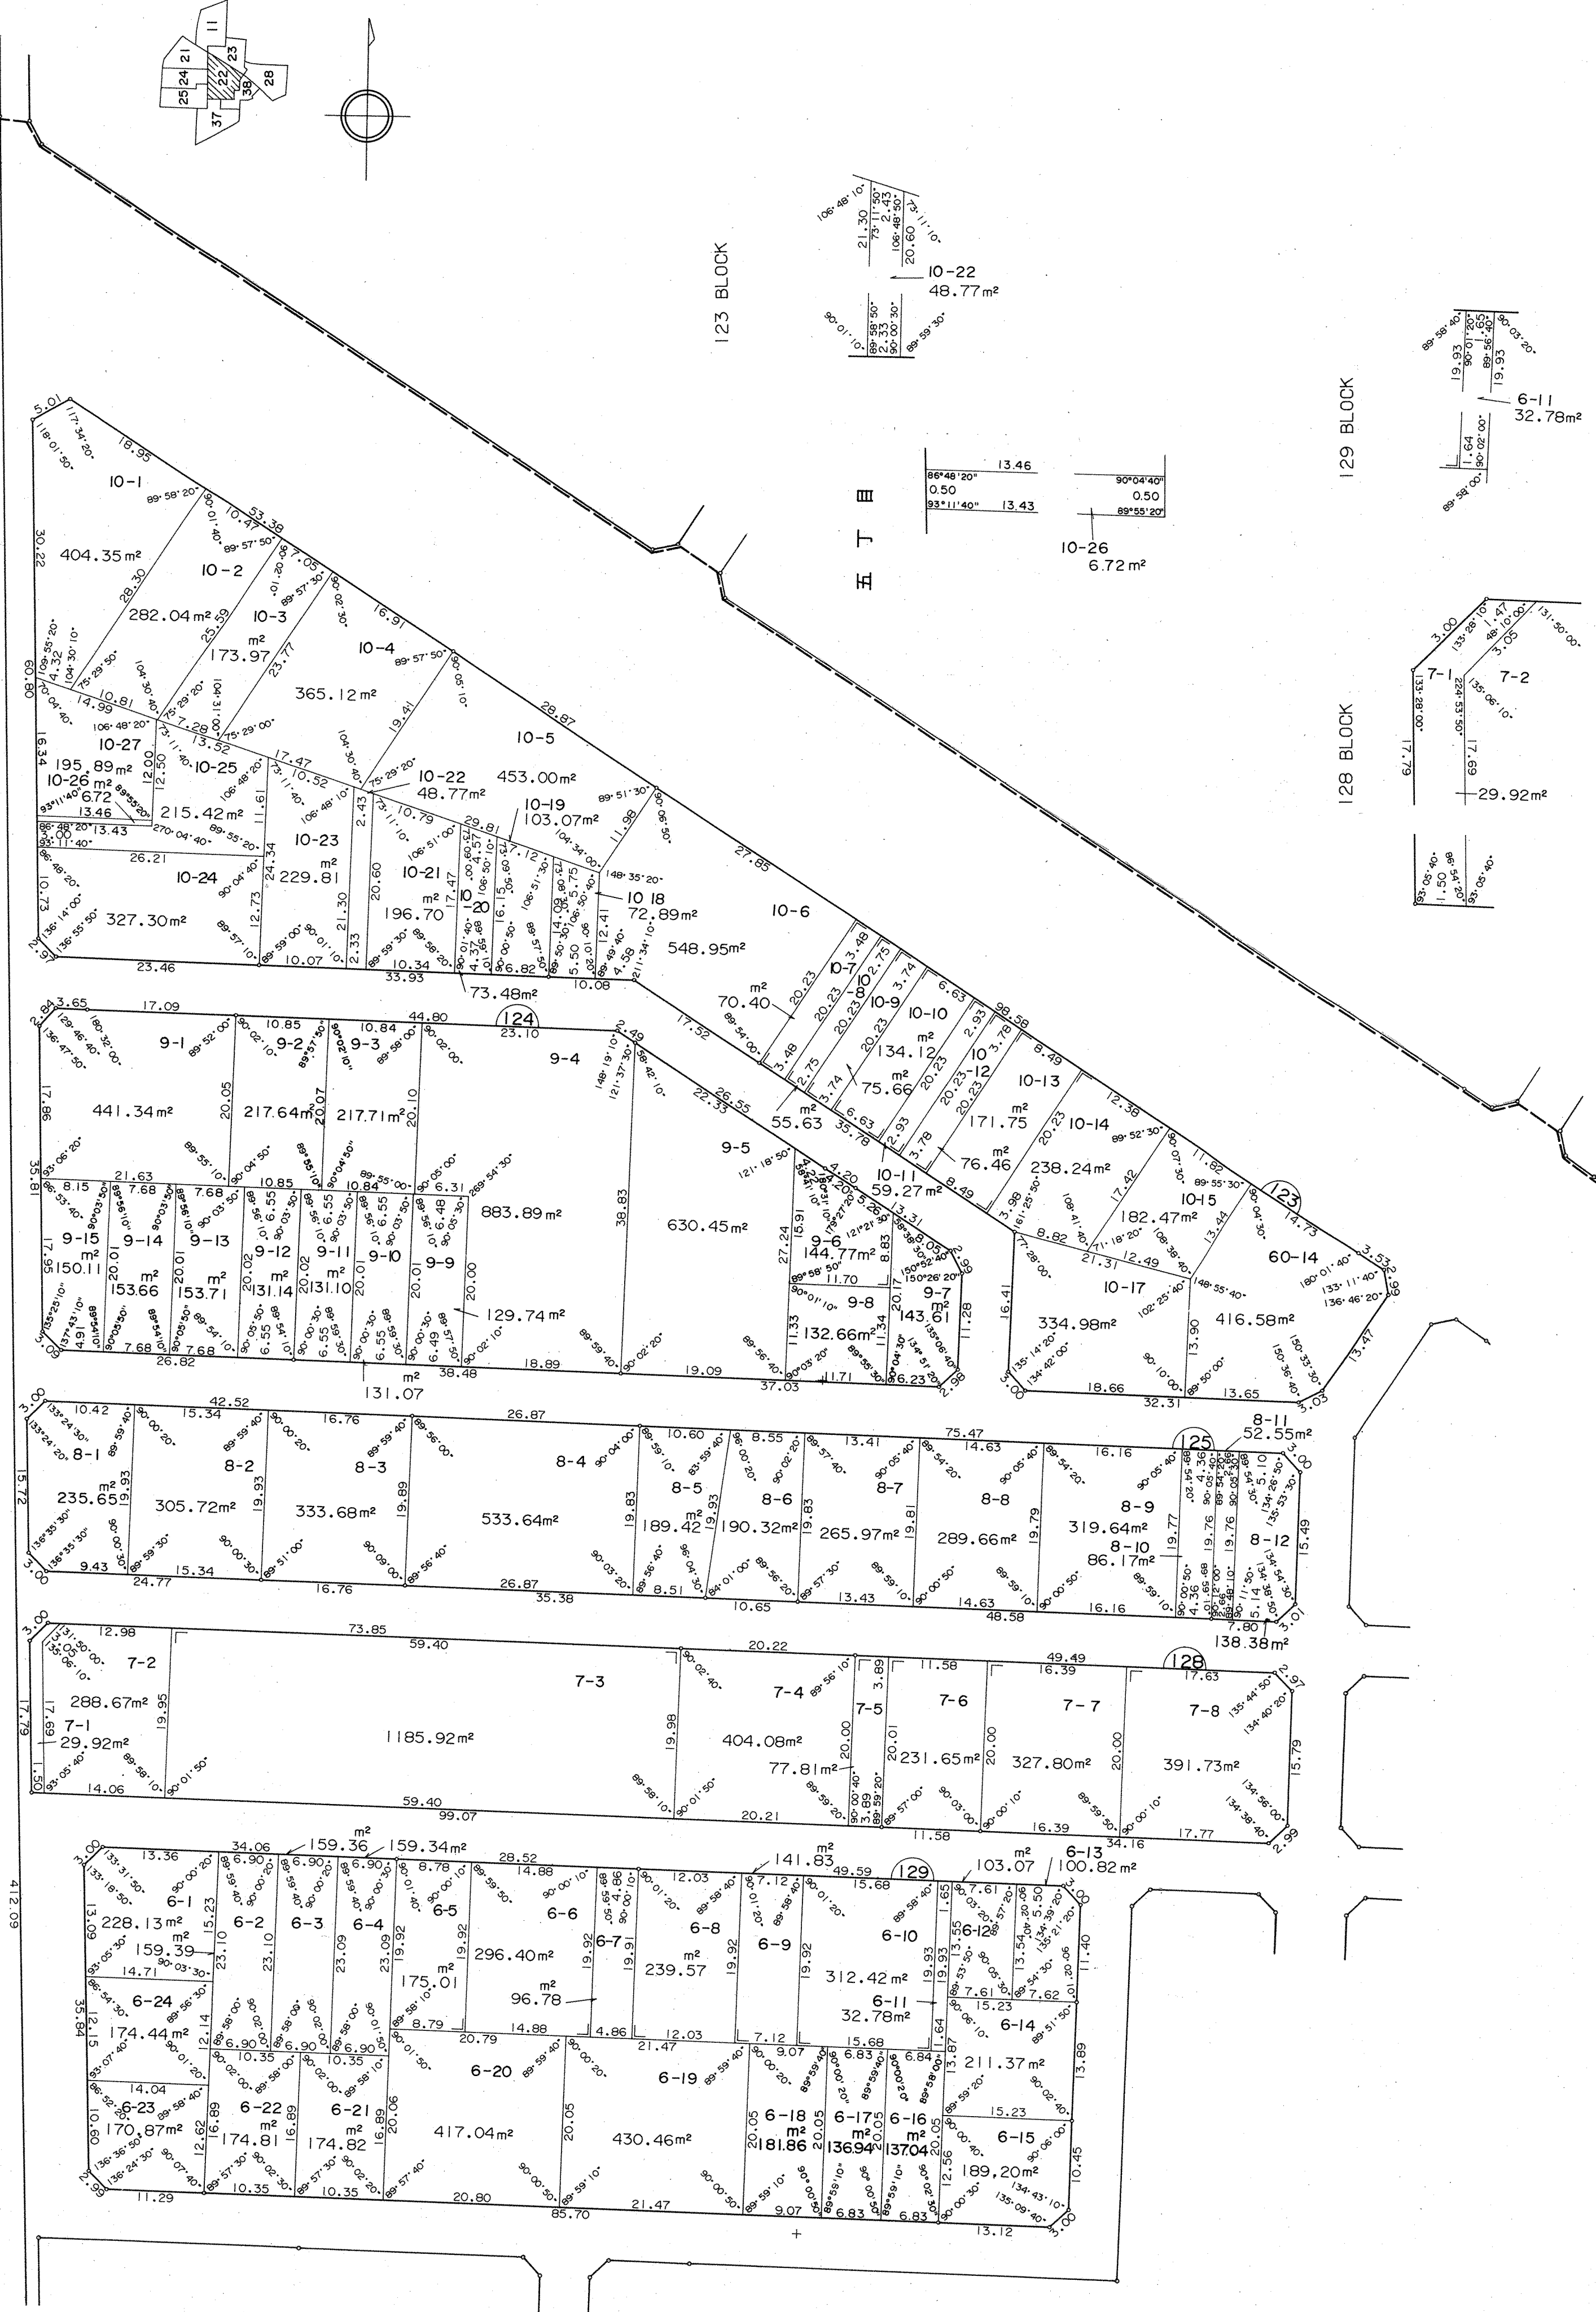


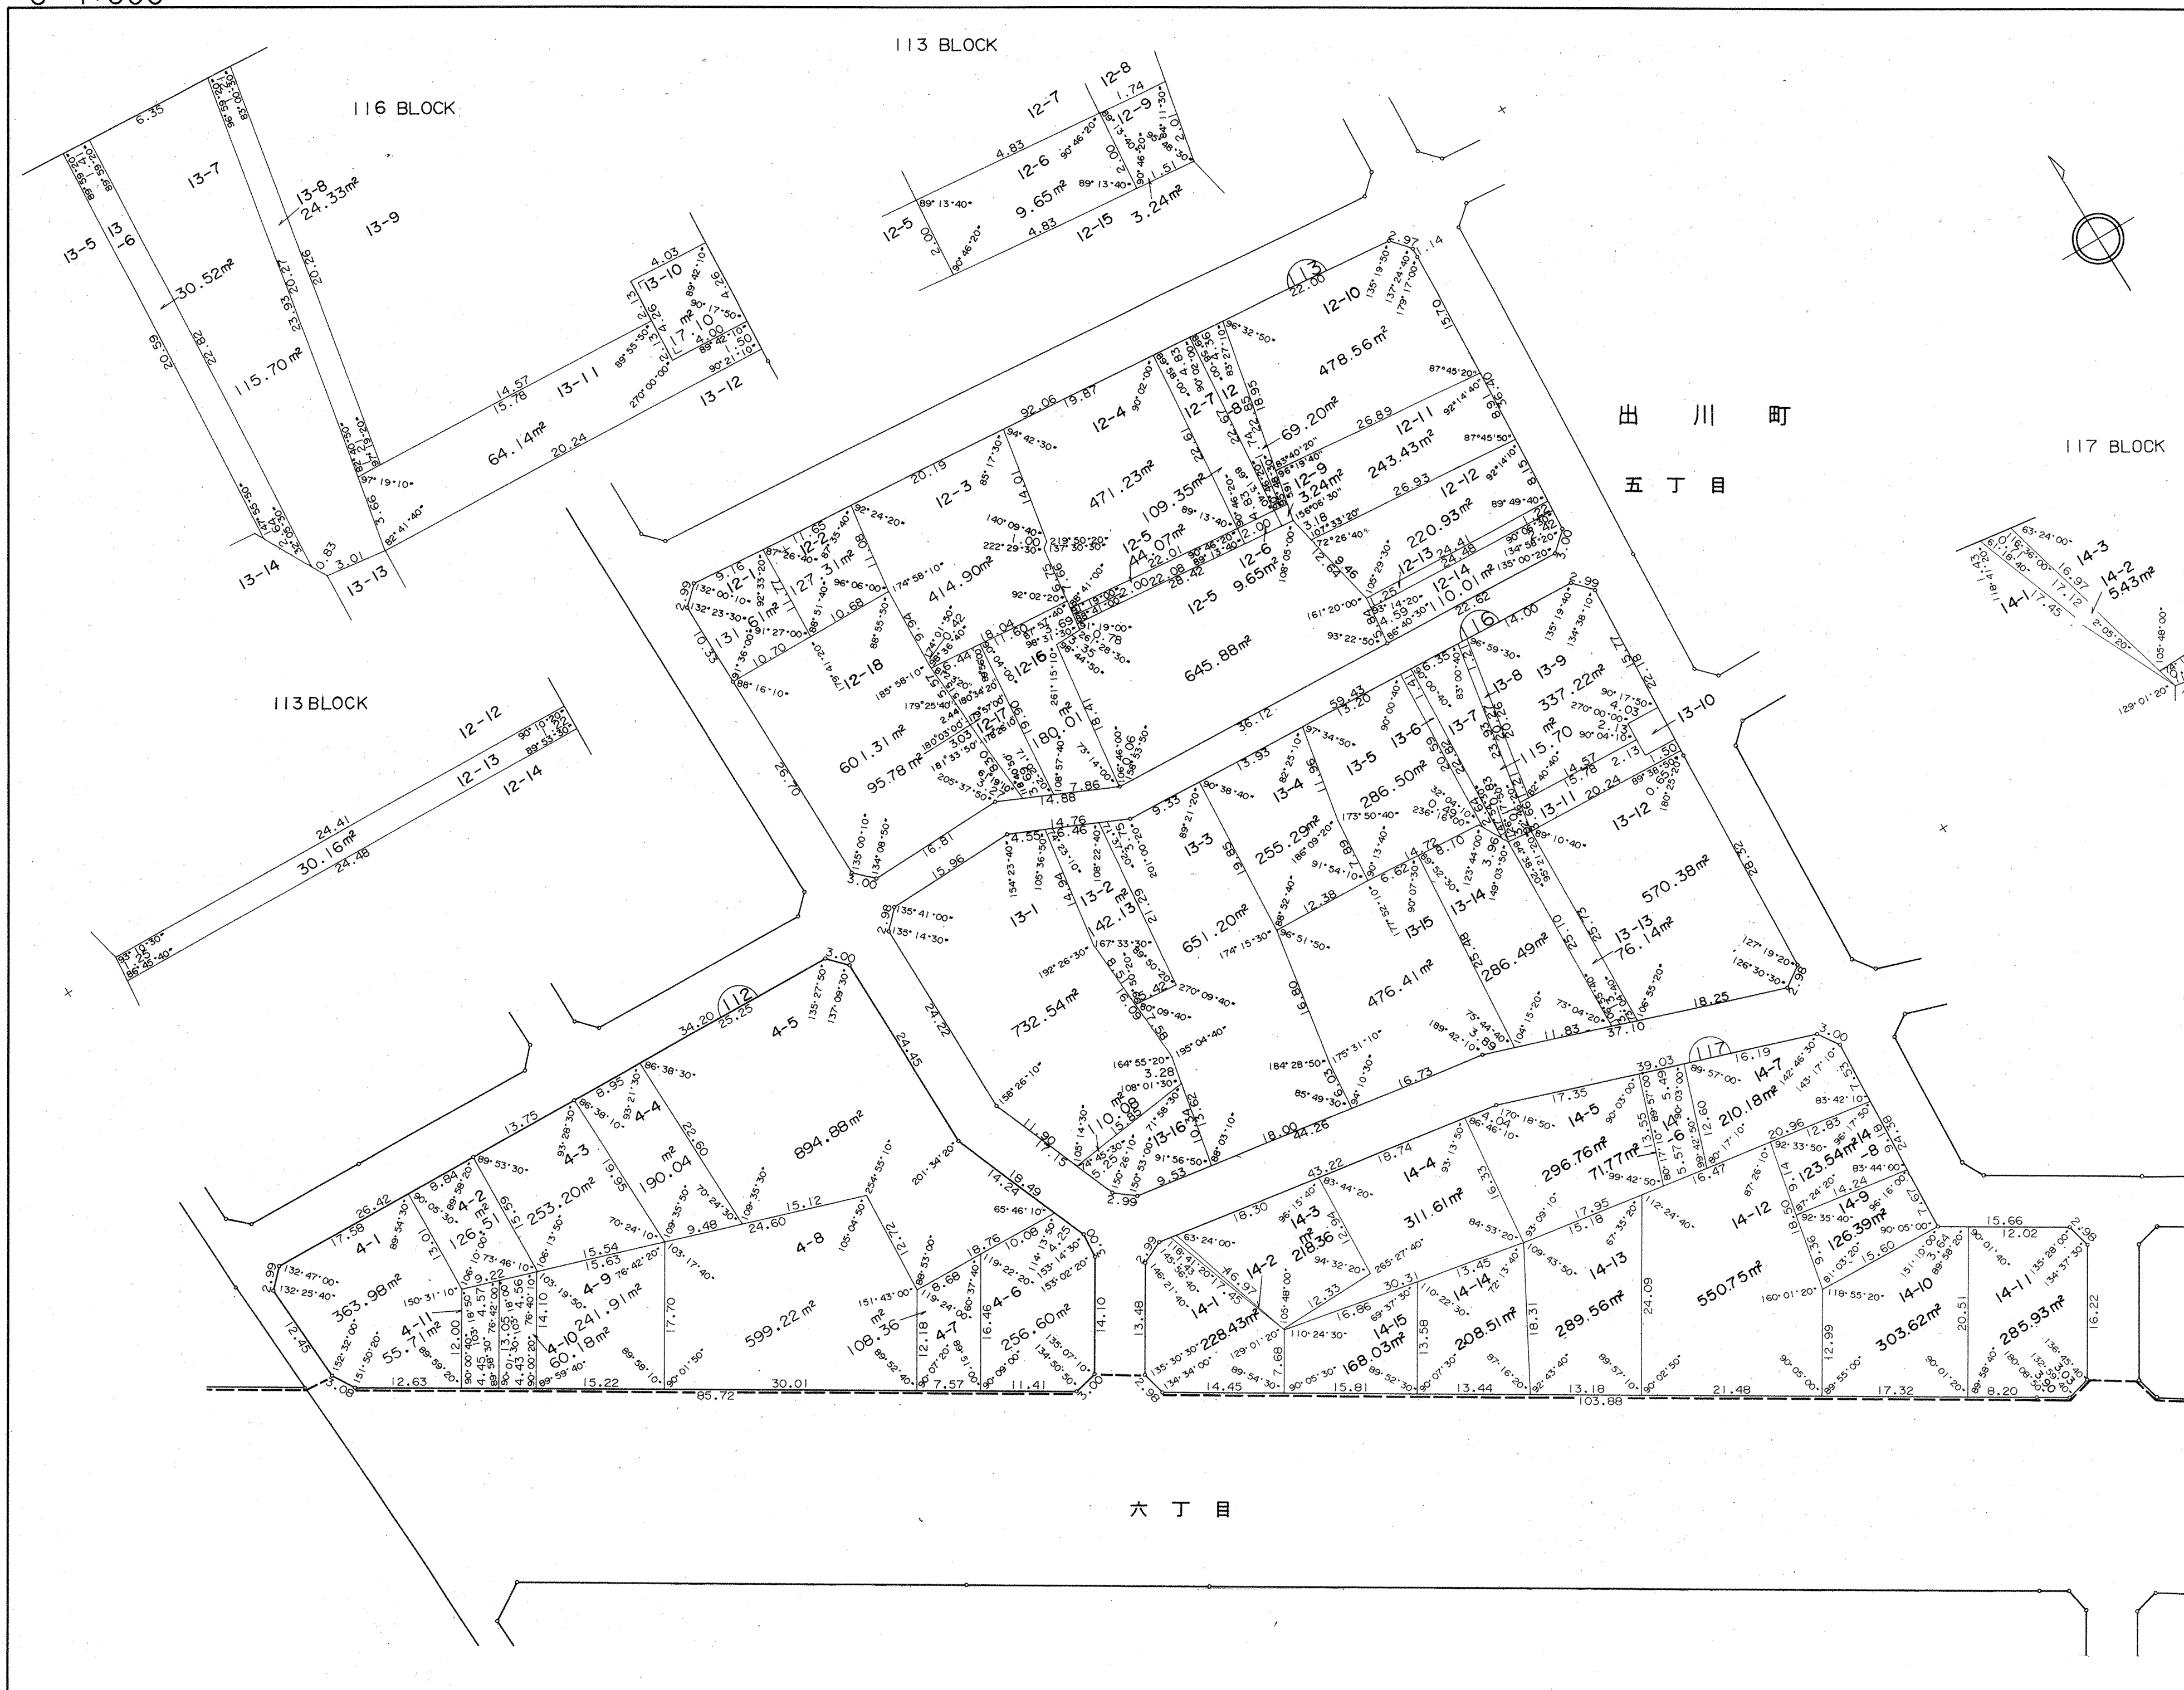

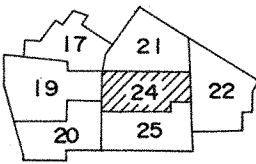


出川町

八丁目

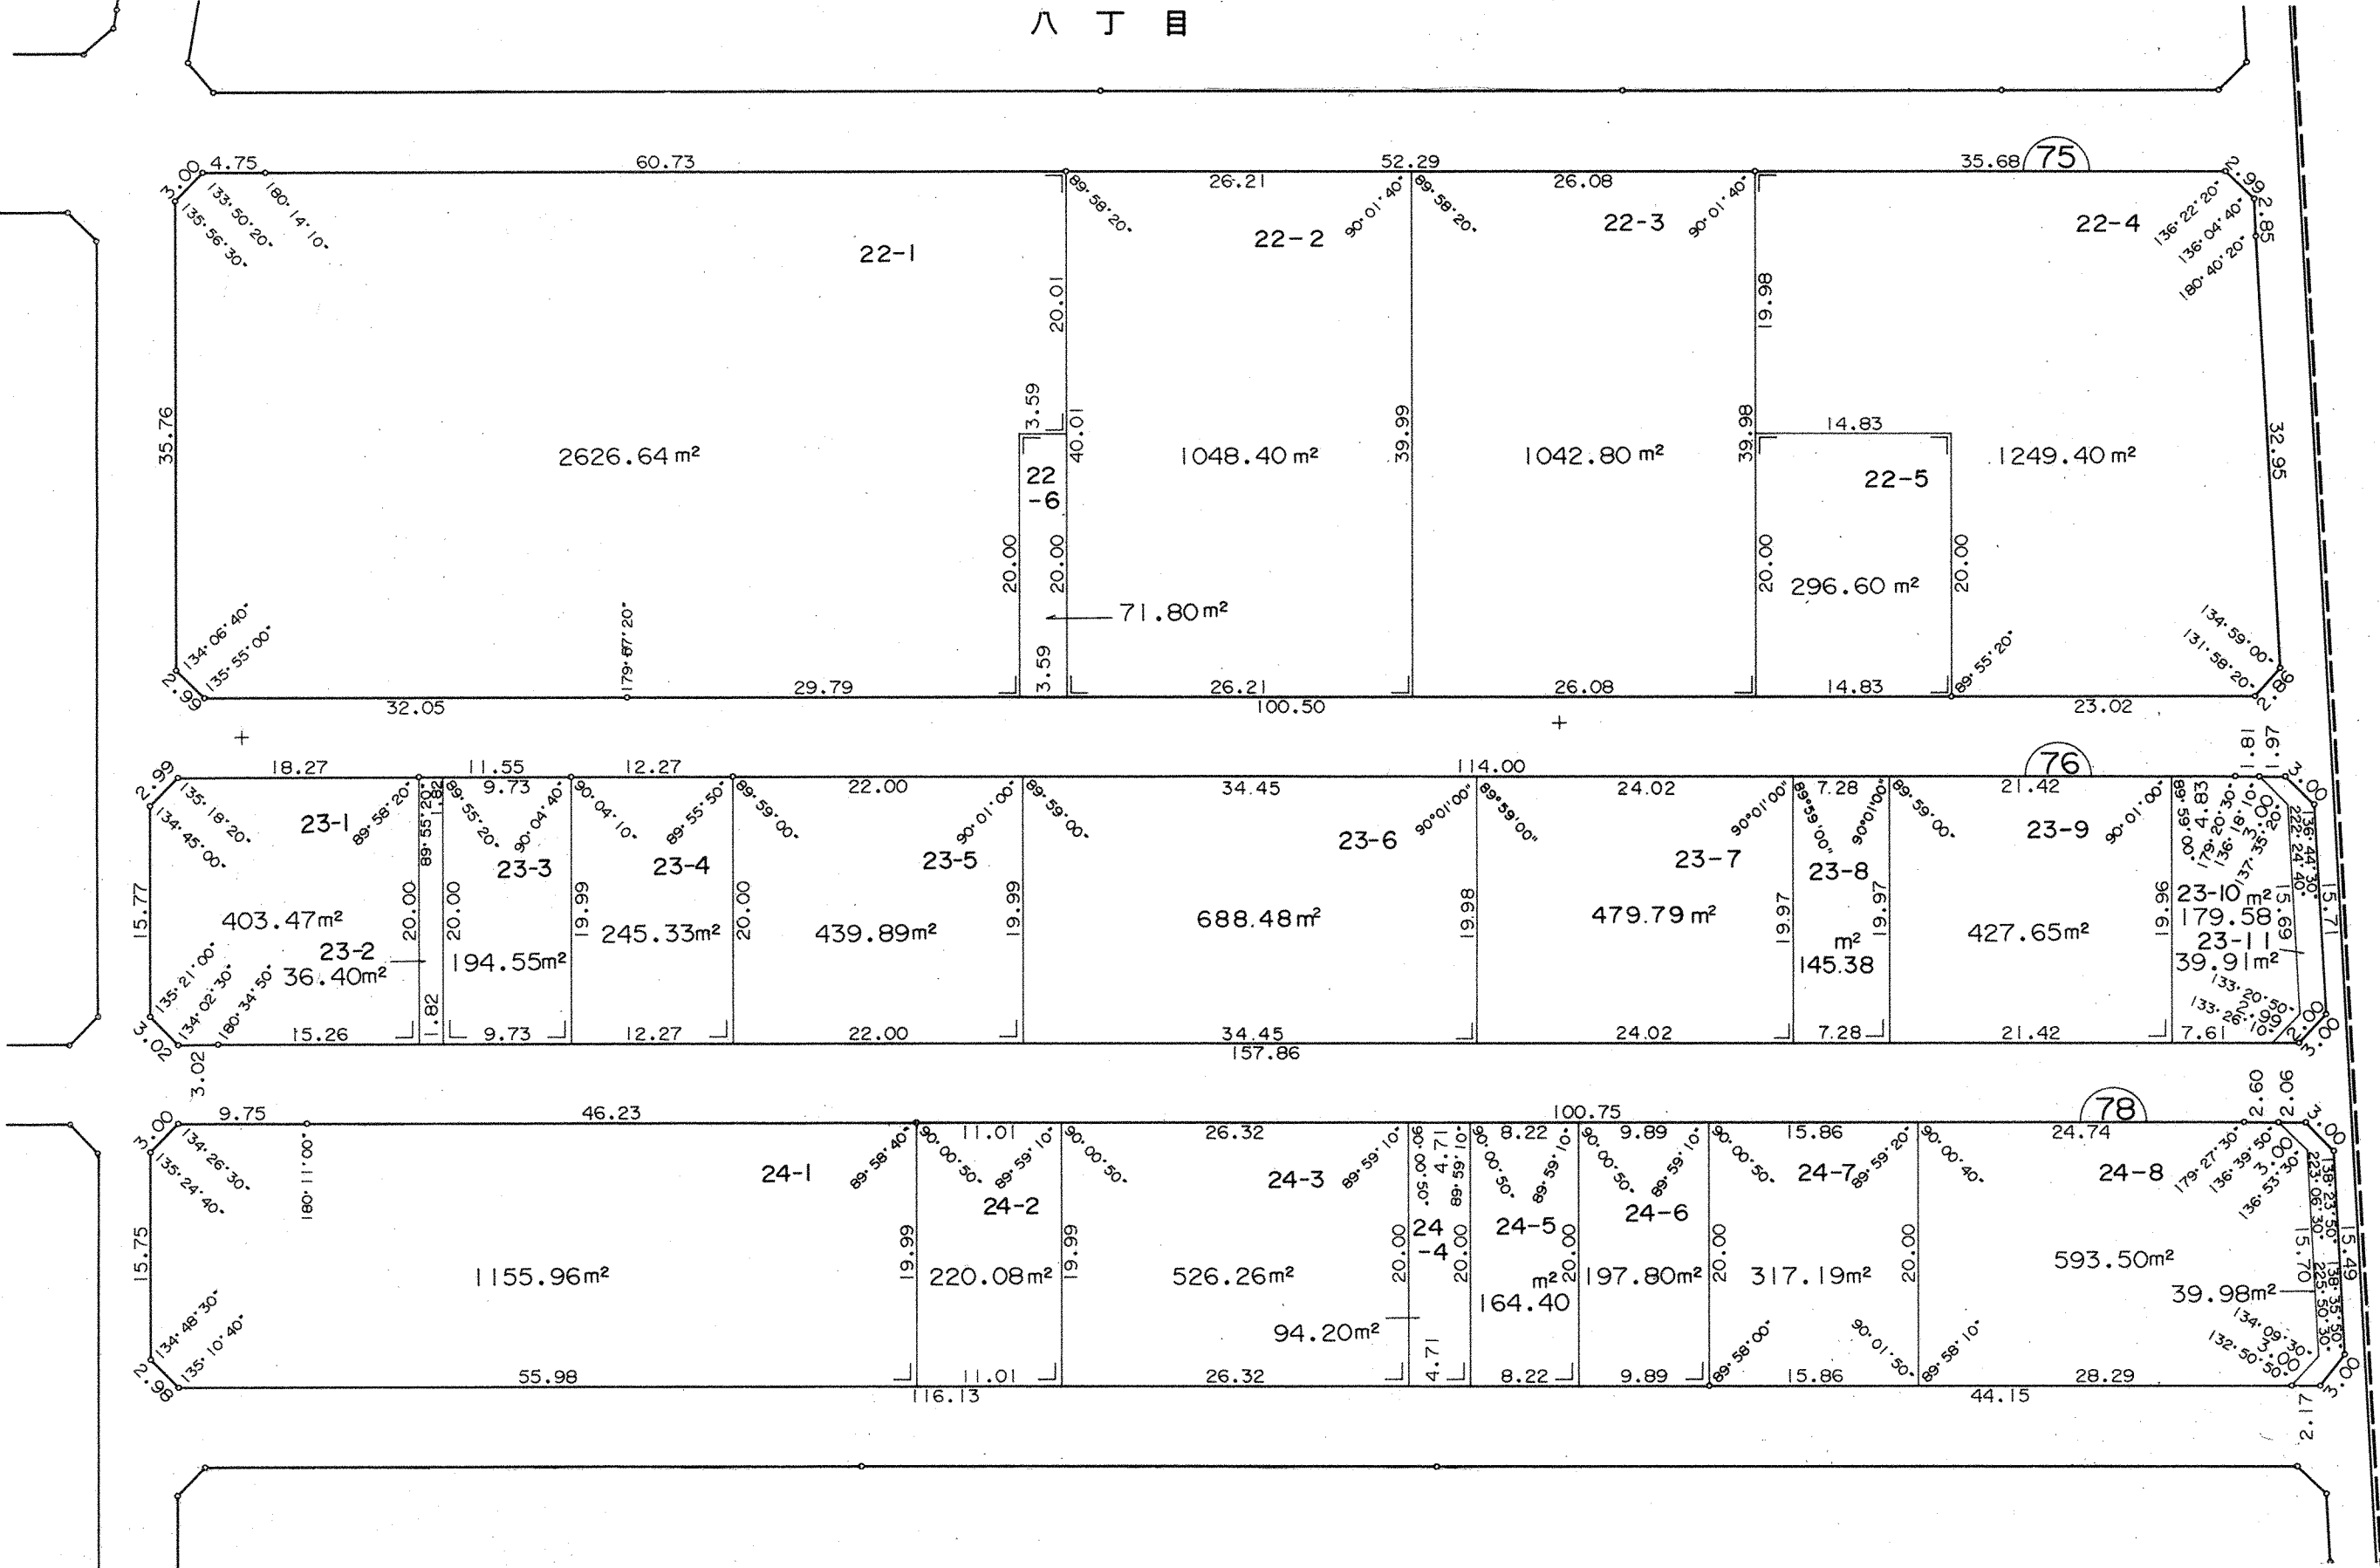


六丁目
22782.81m²


76 BLOCK


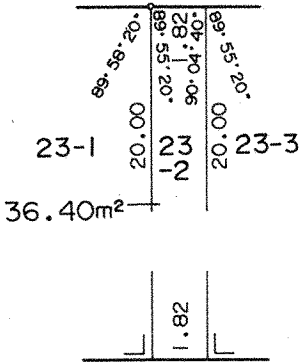


78 BLOCK

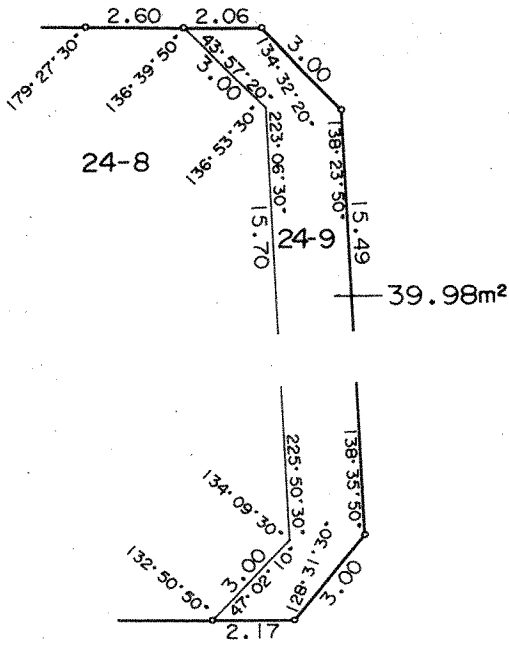


76 BLOCK

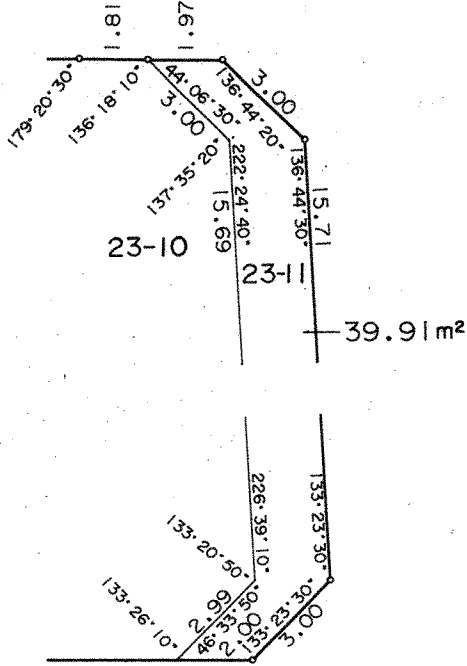

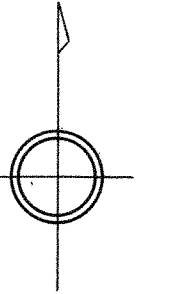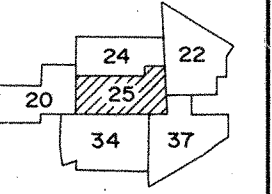


81 BLOCK

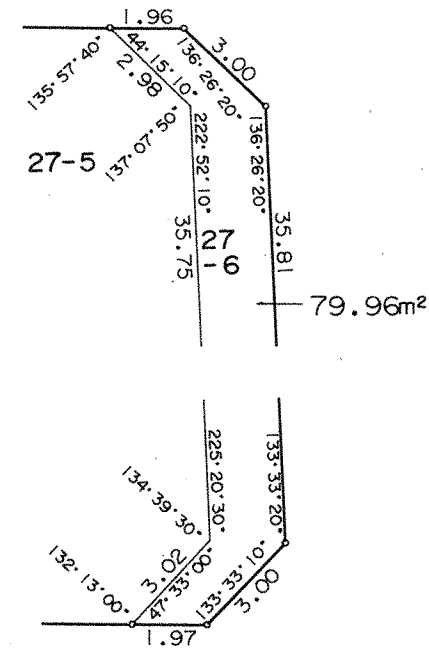

出 川 町



八 丁 目


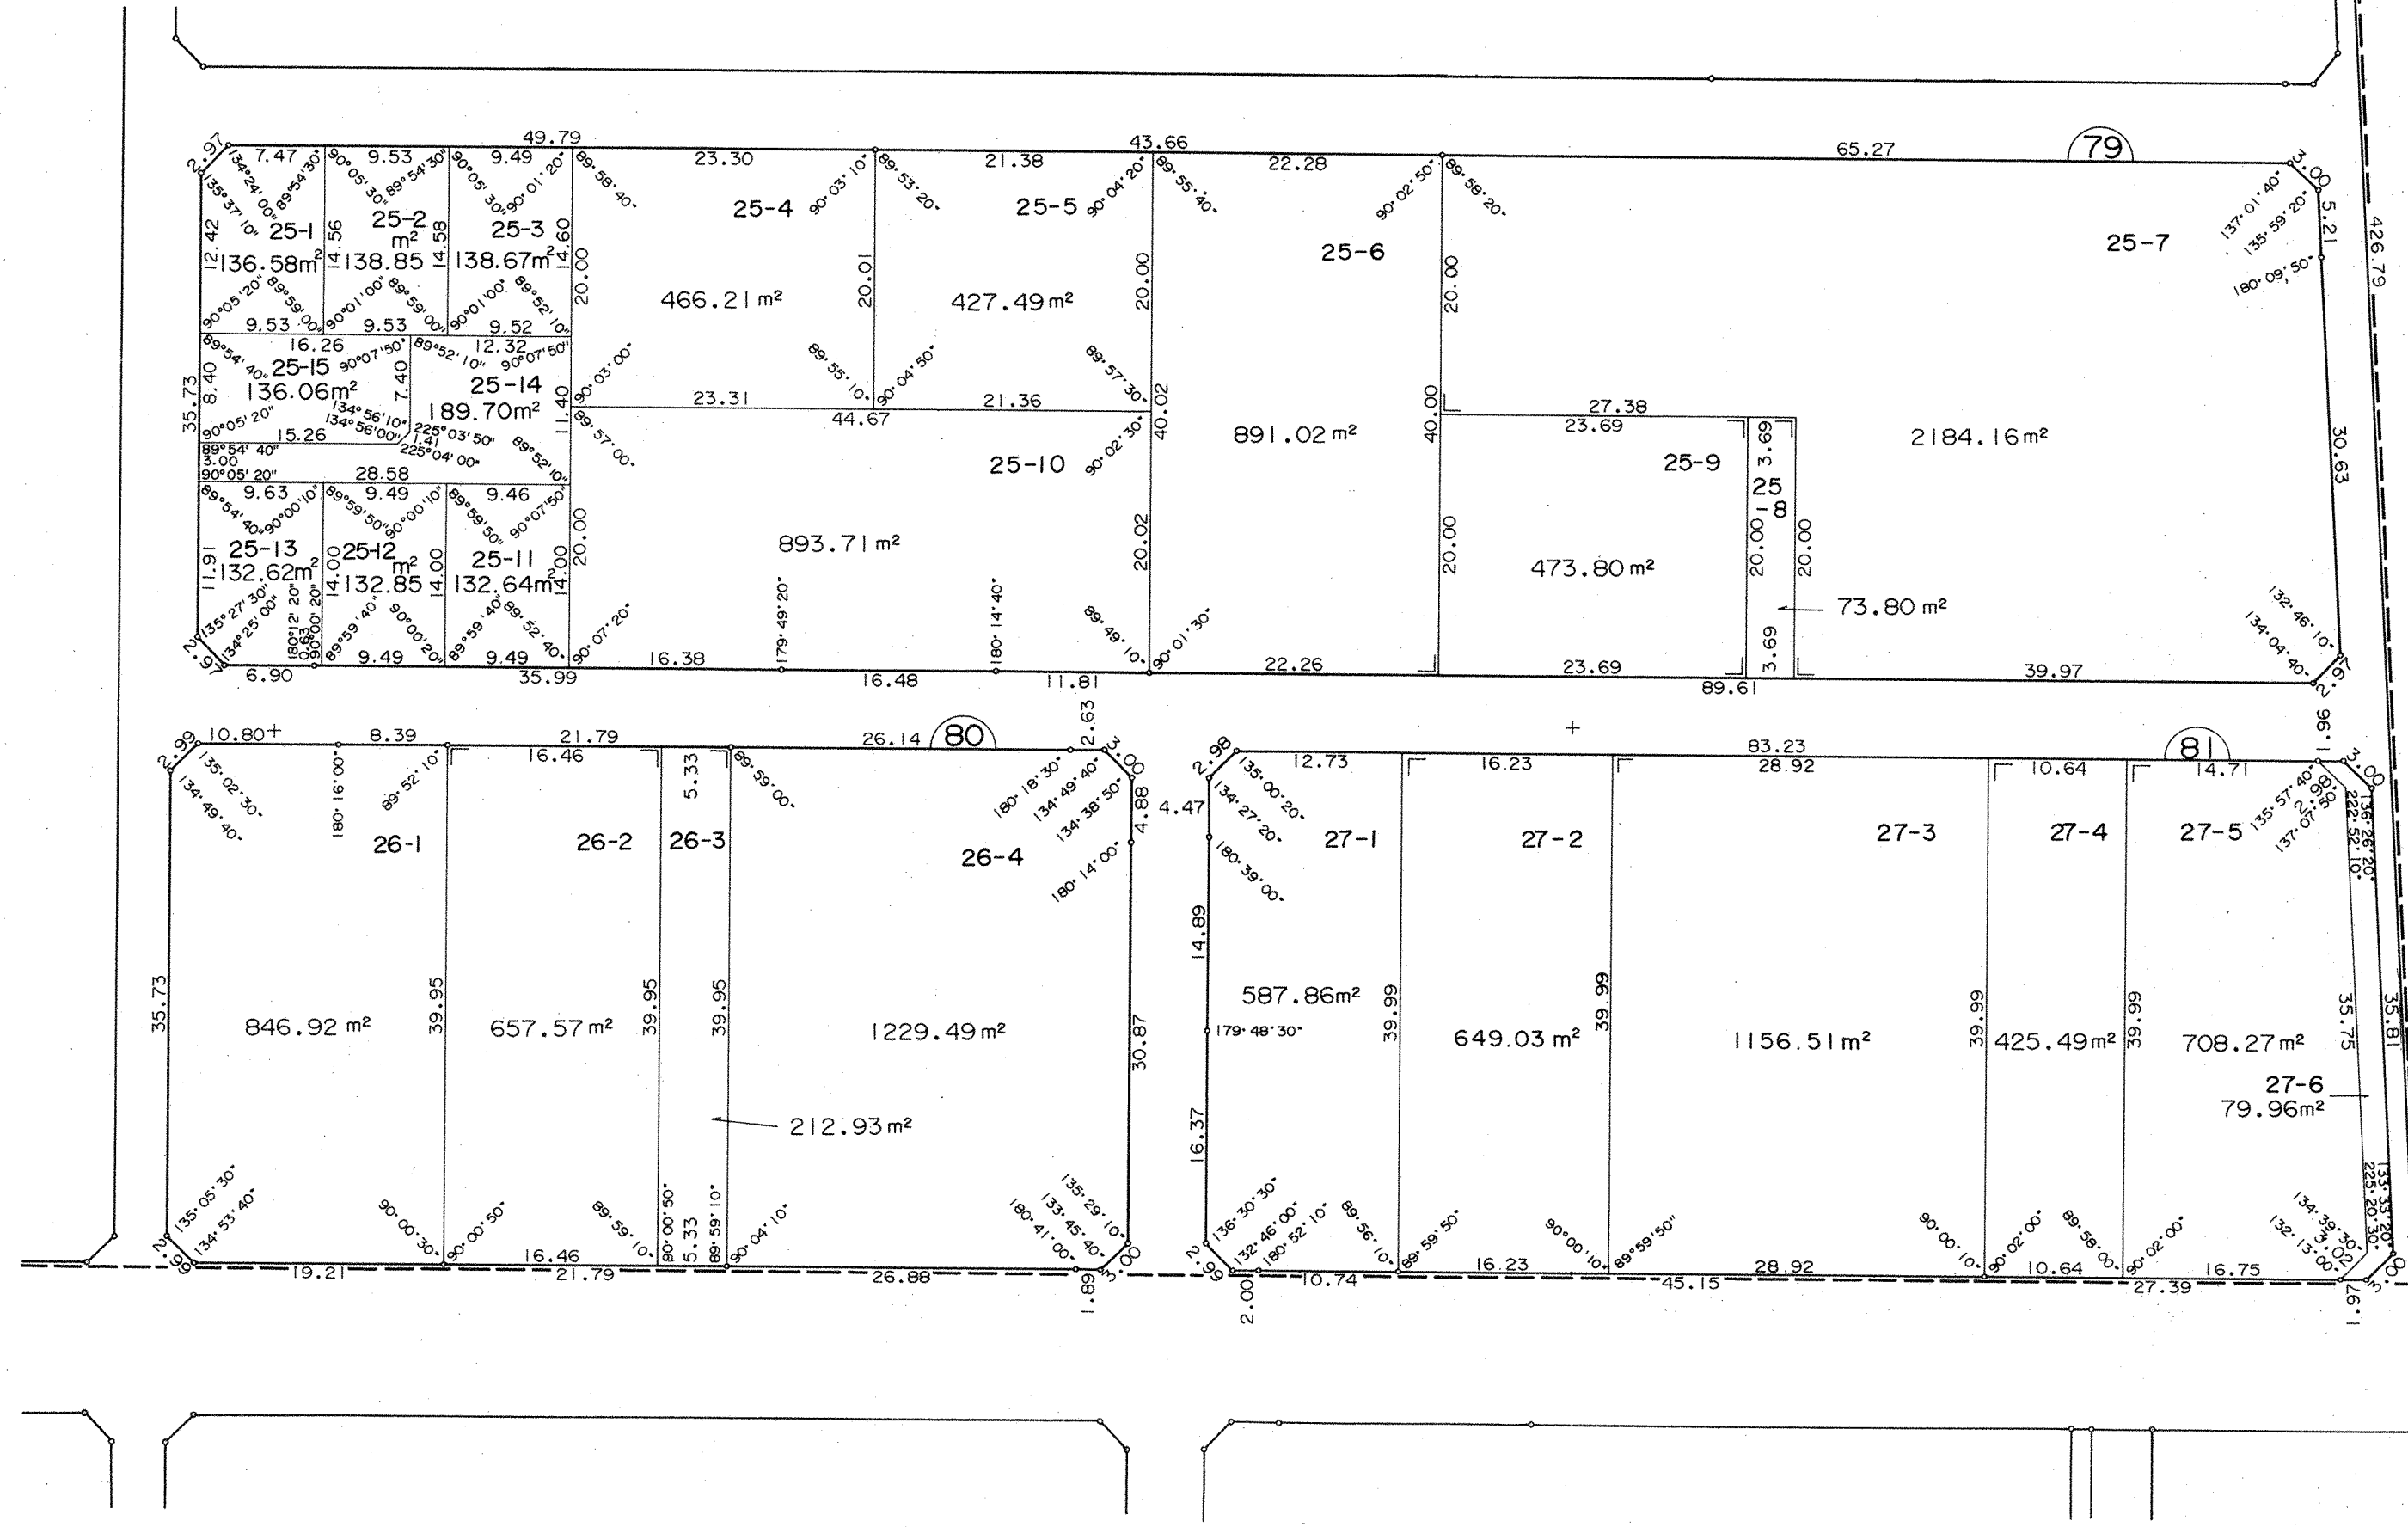


七 丁 目

内
津
川

六 丁 目

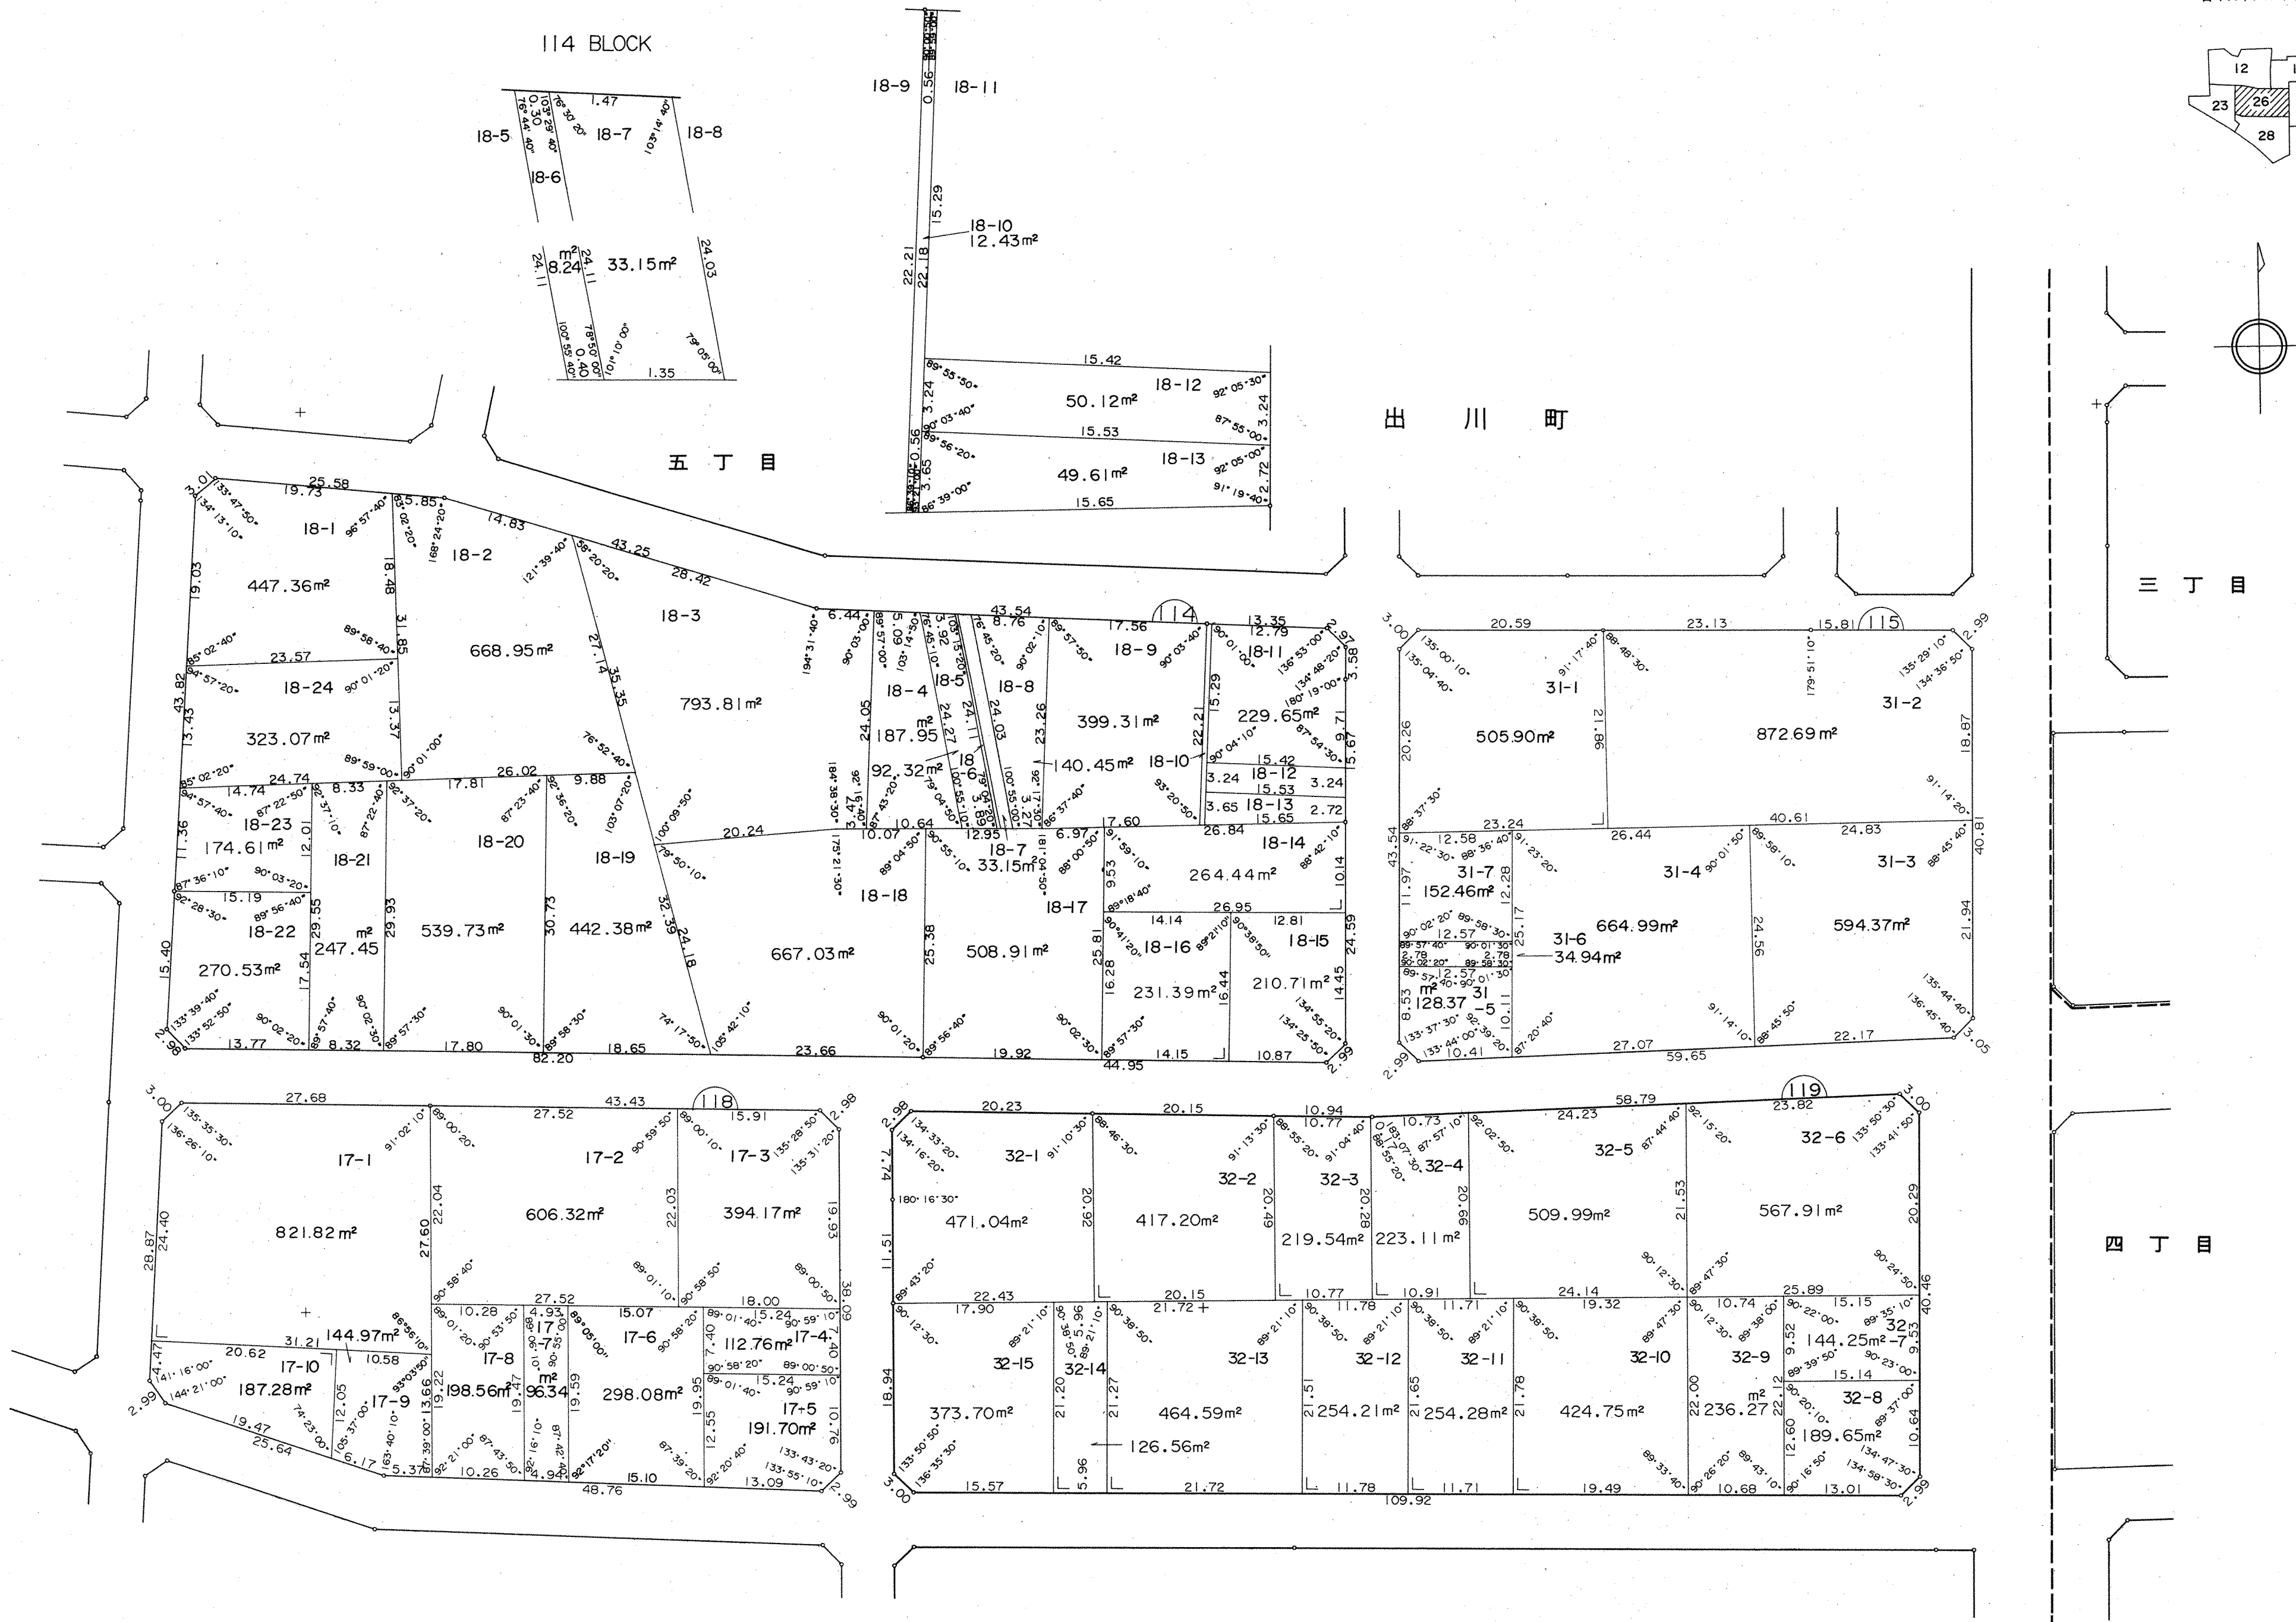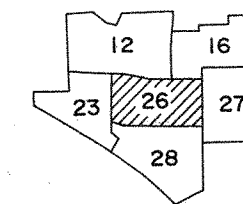

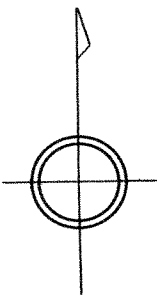
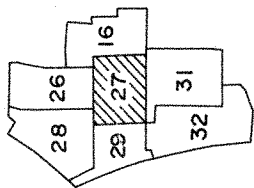


三
丁
目




出川町


五丁目




153 BLOCK


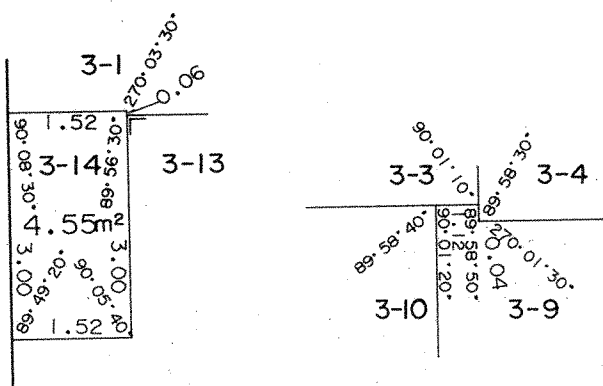
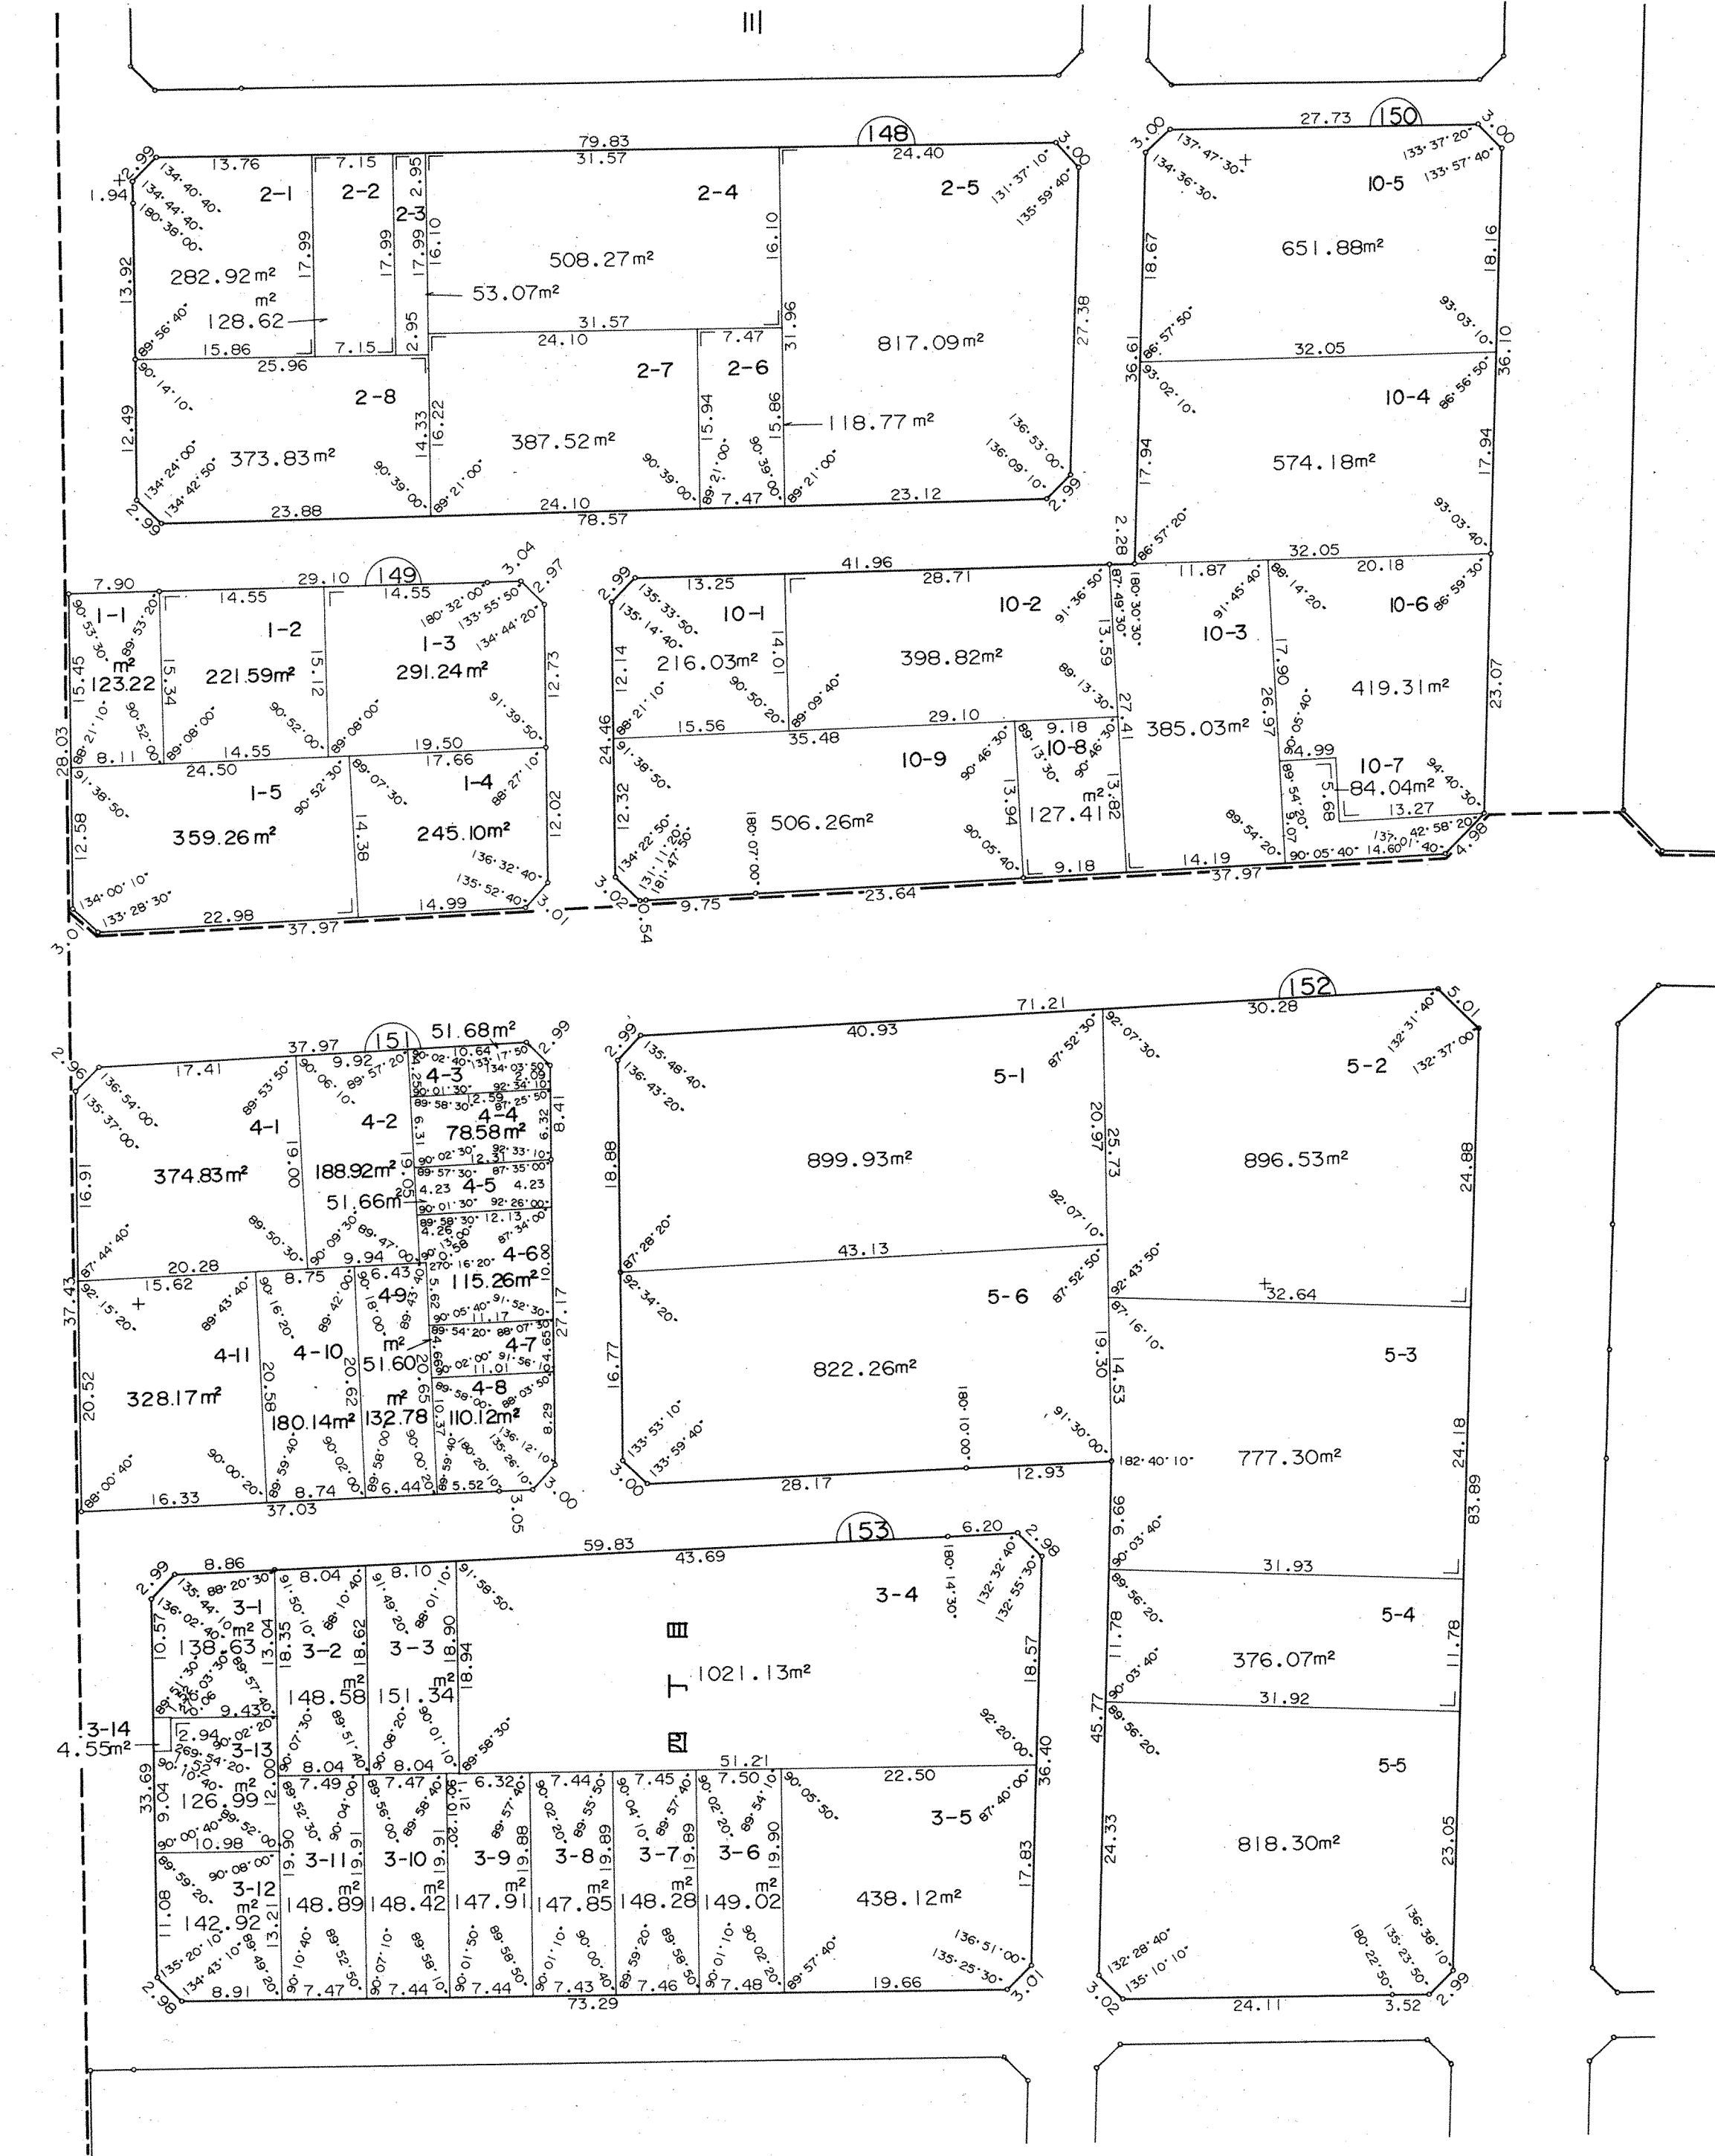


春日井出川中部

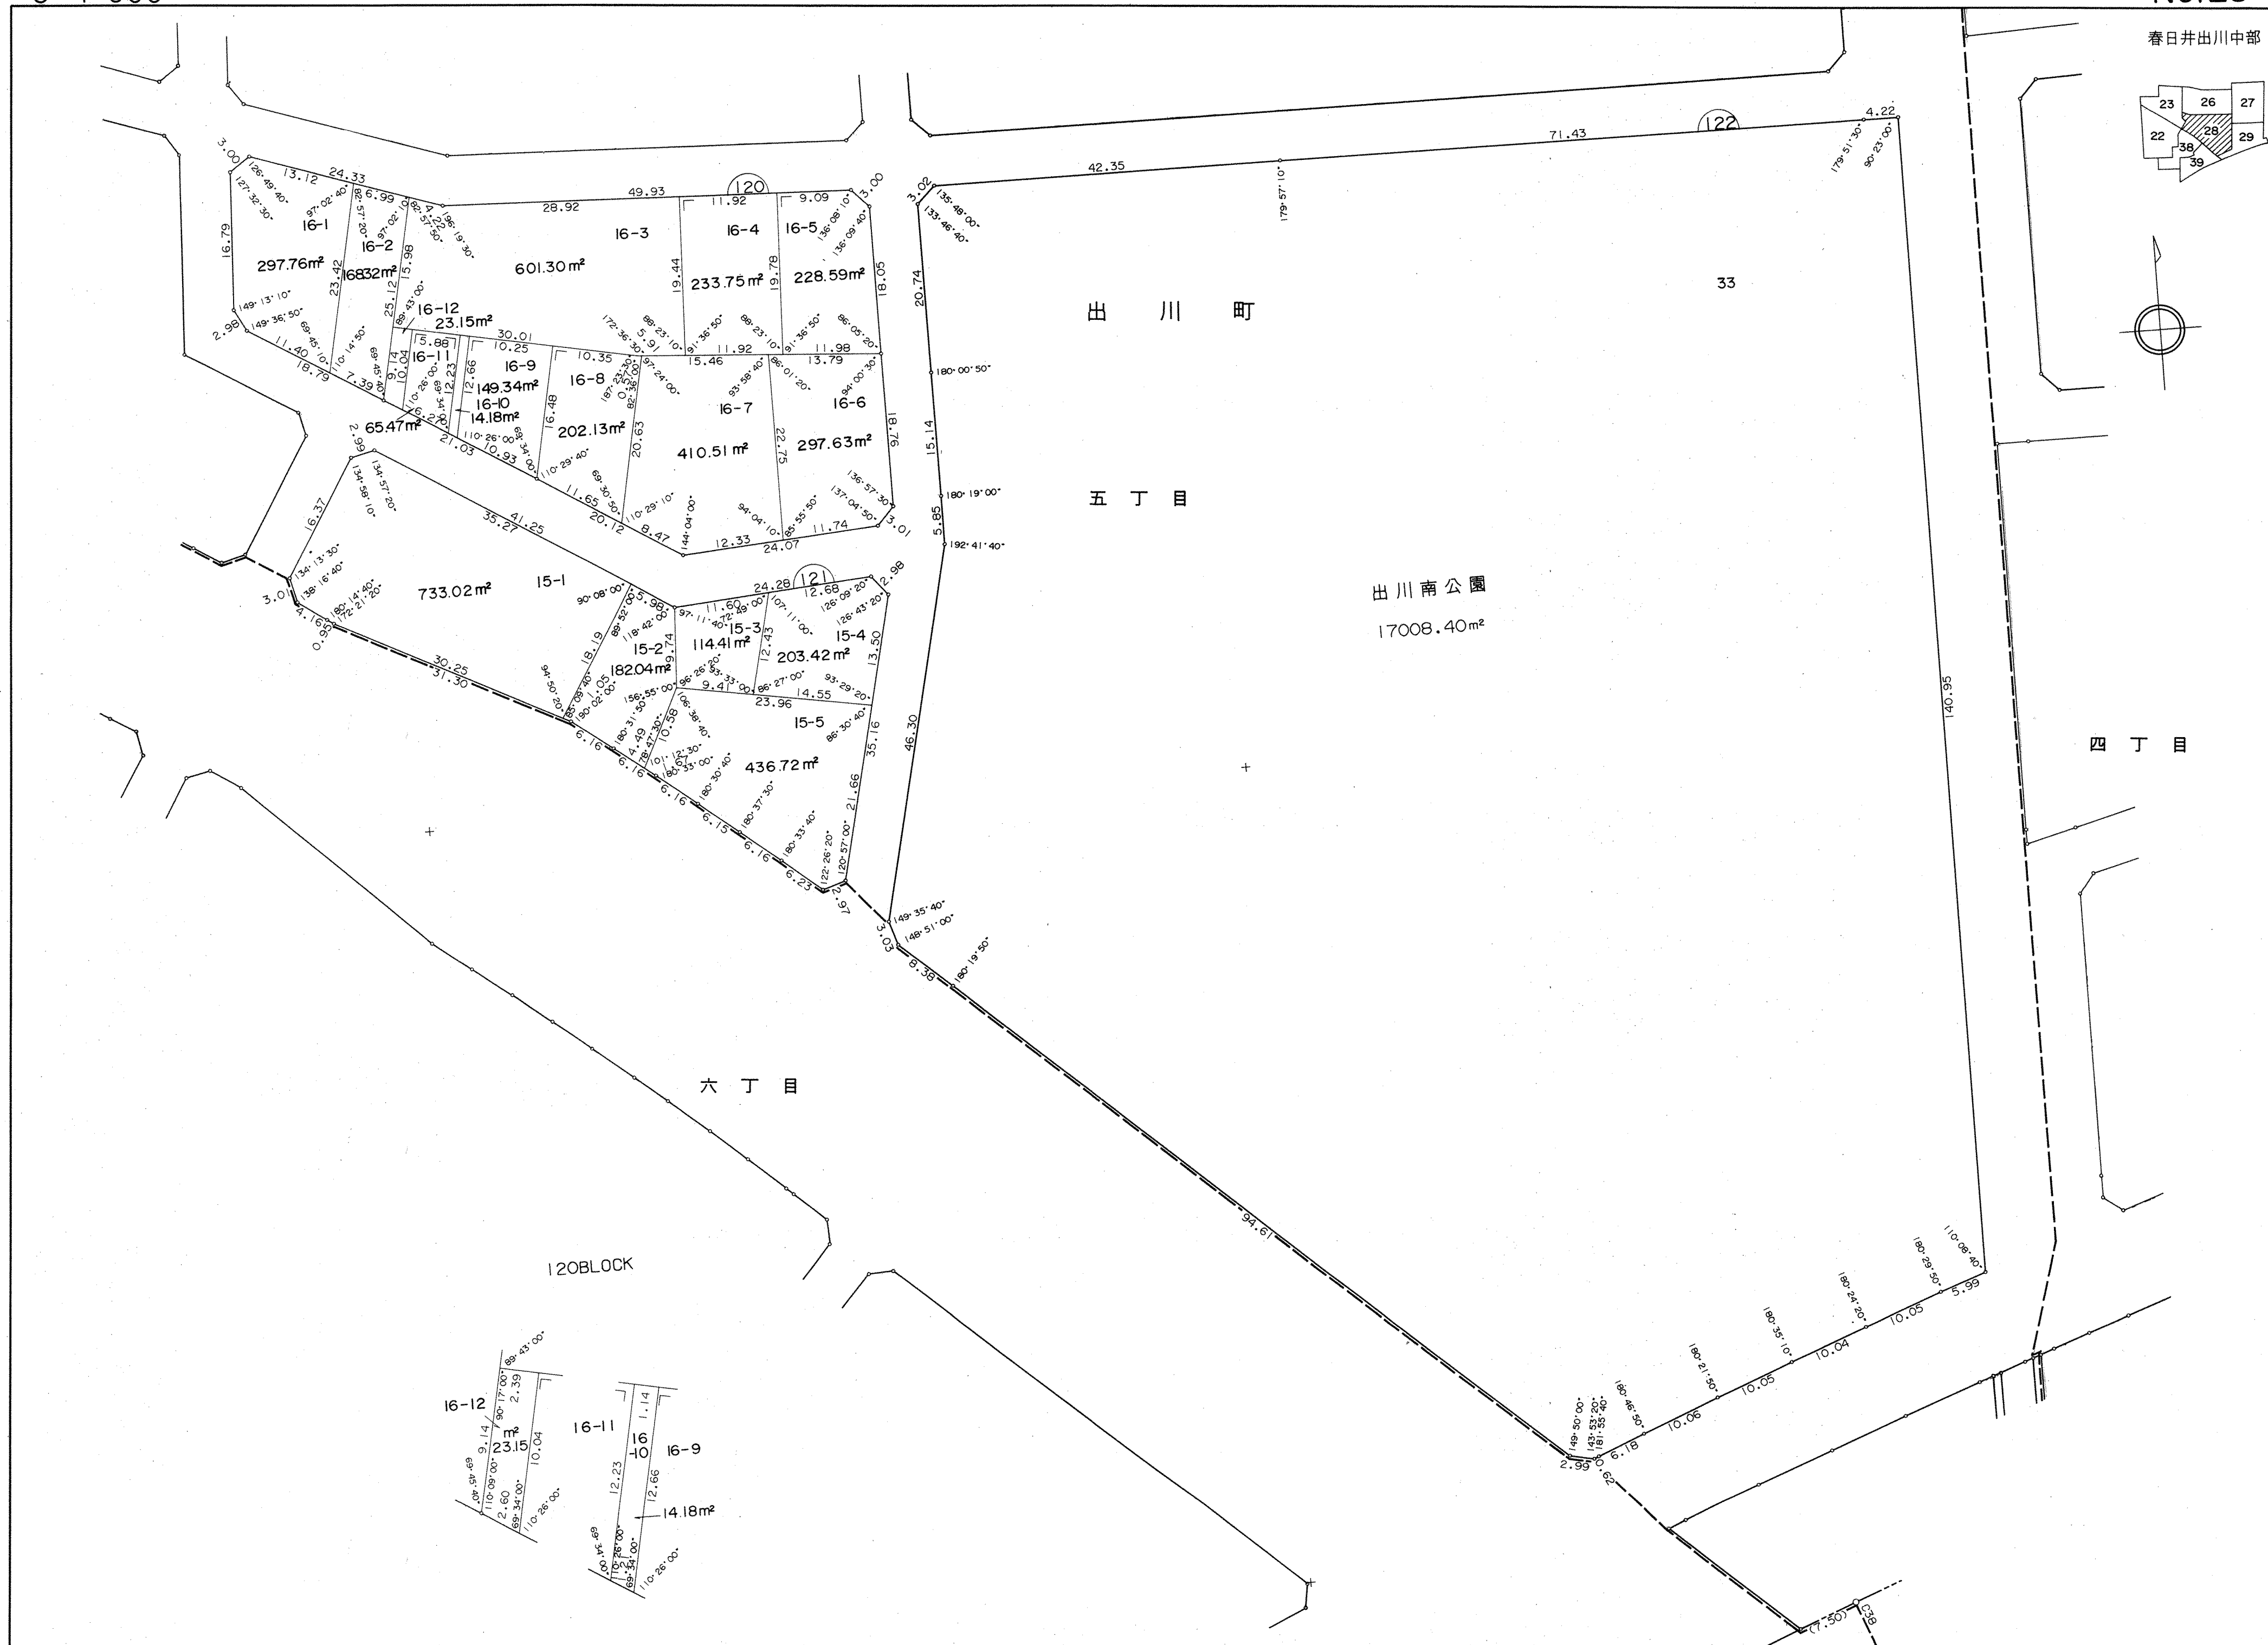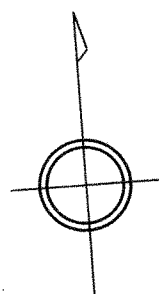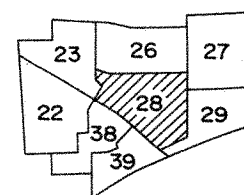

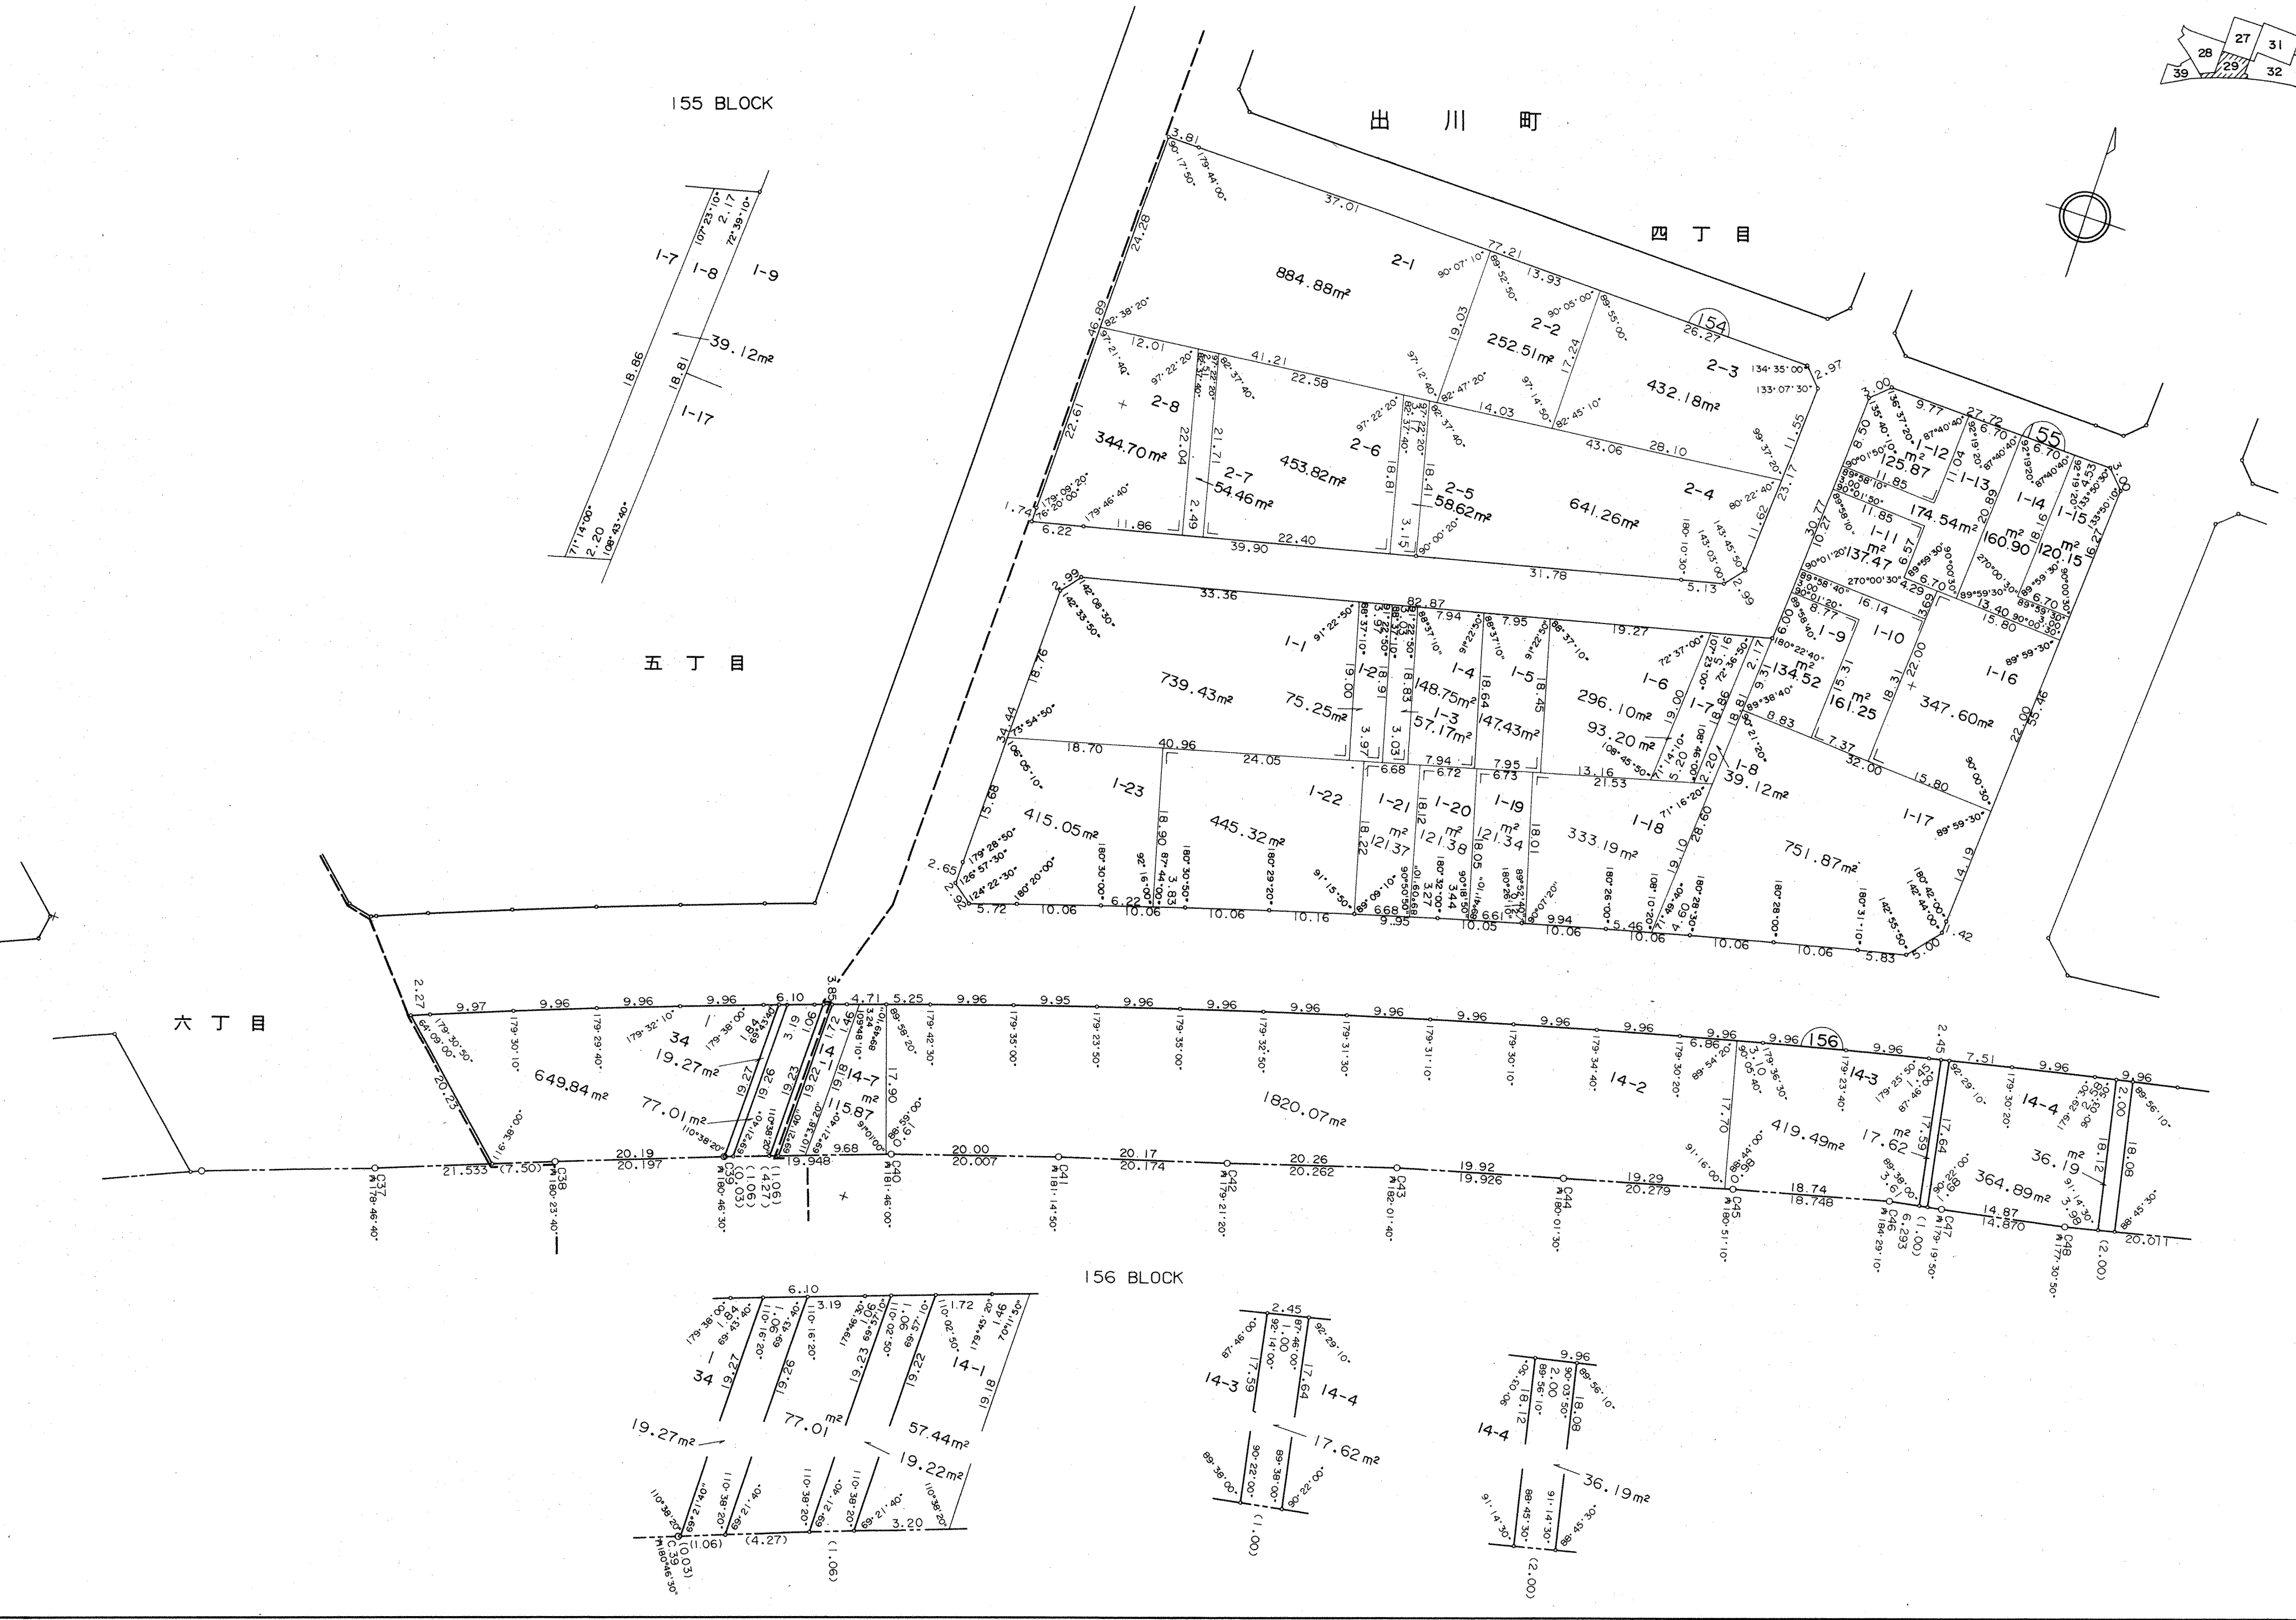

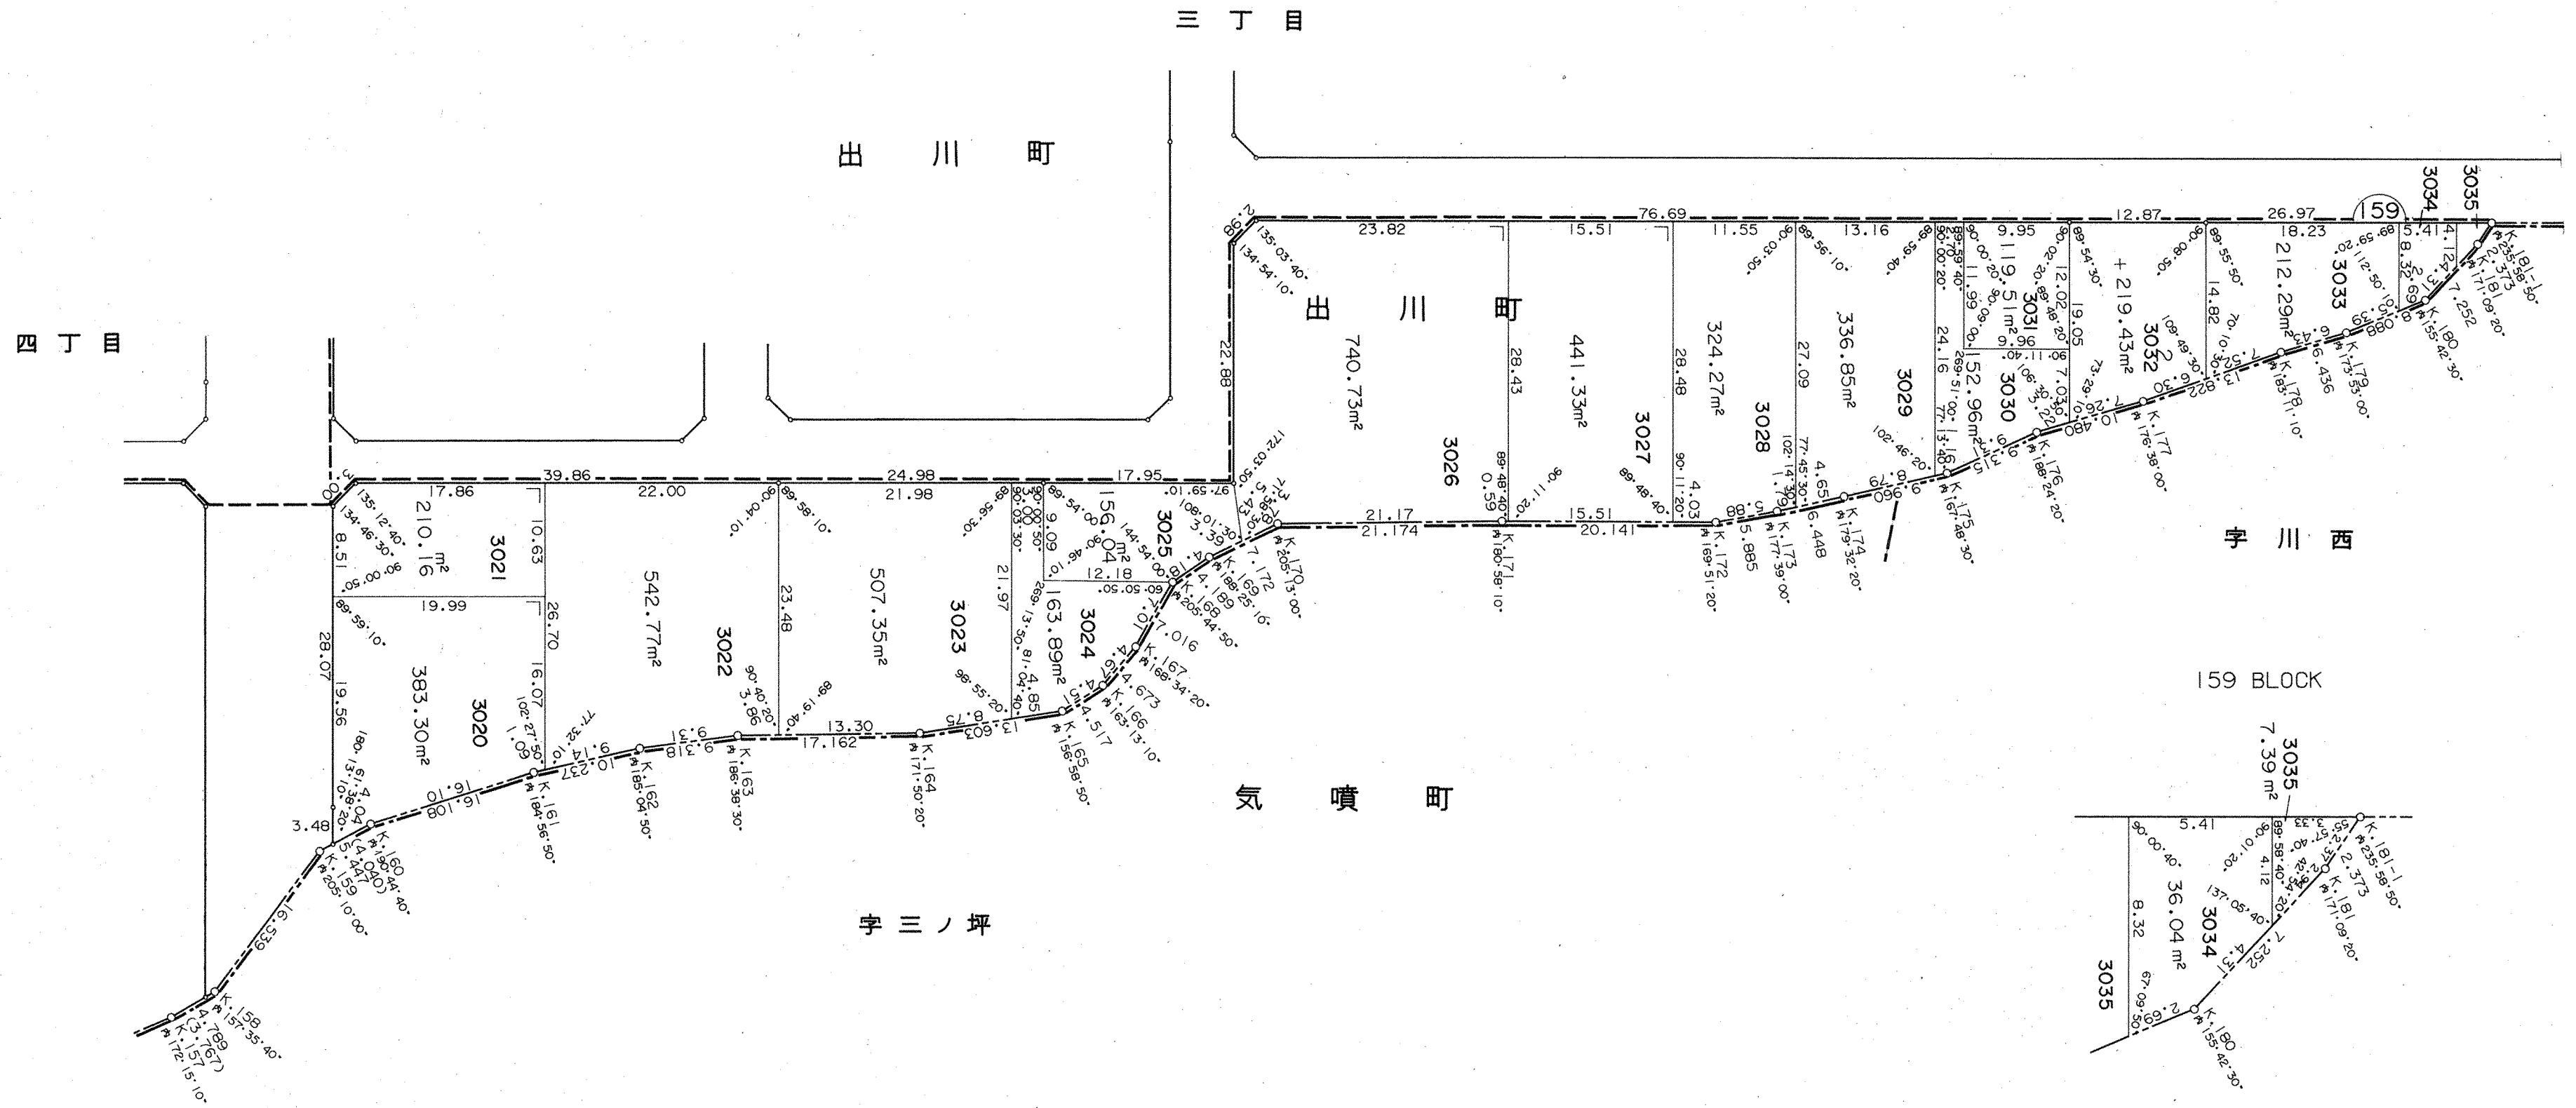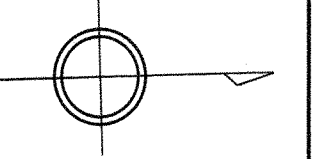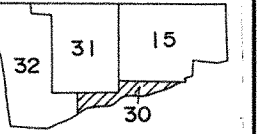

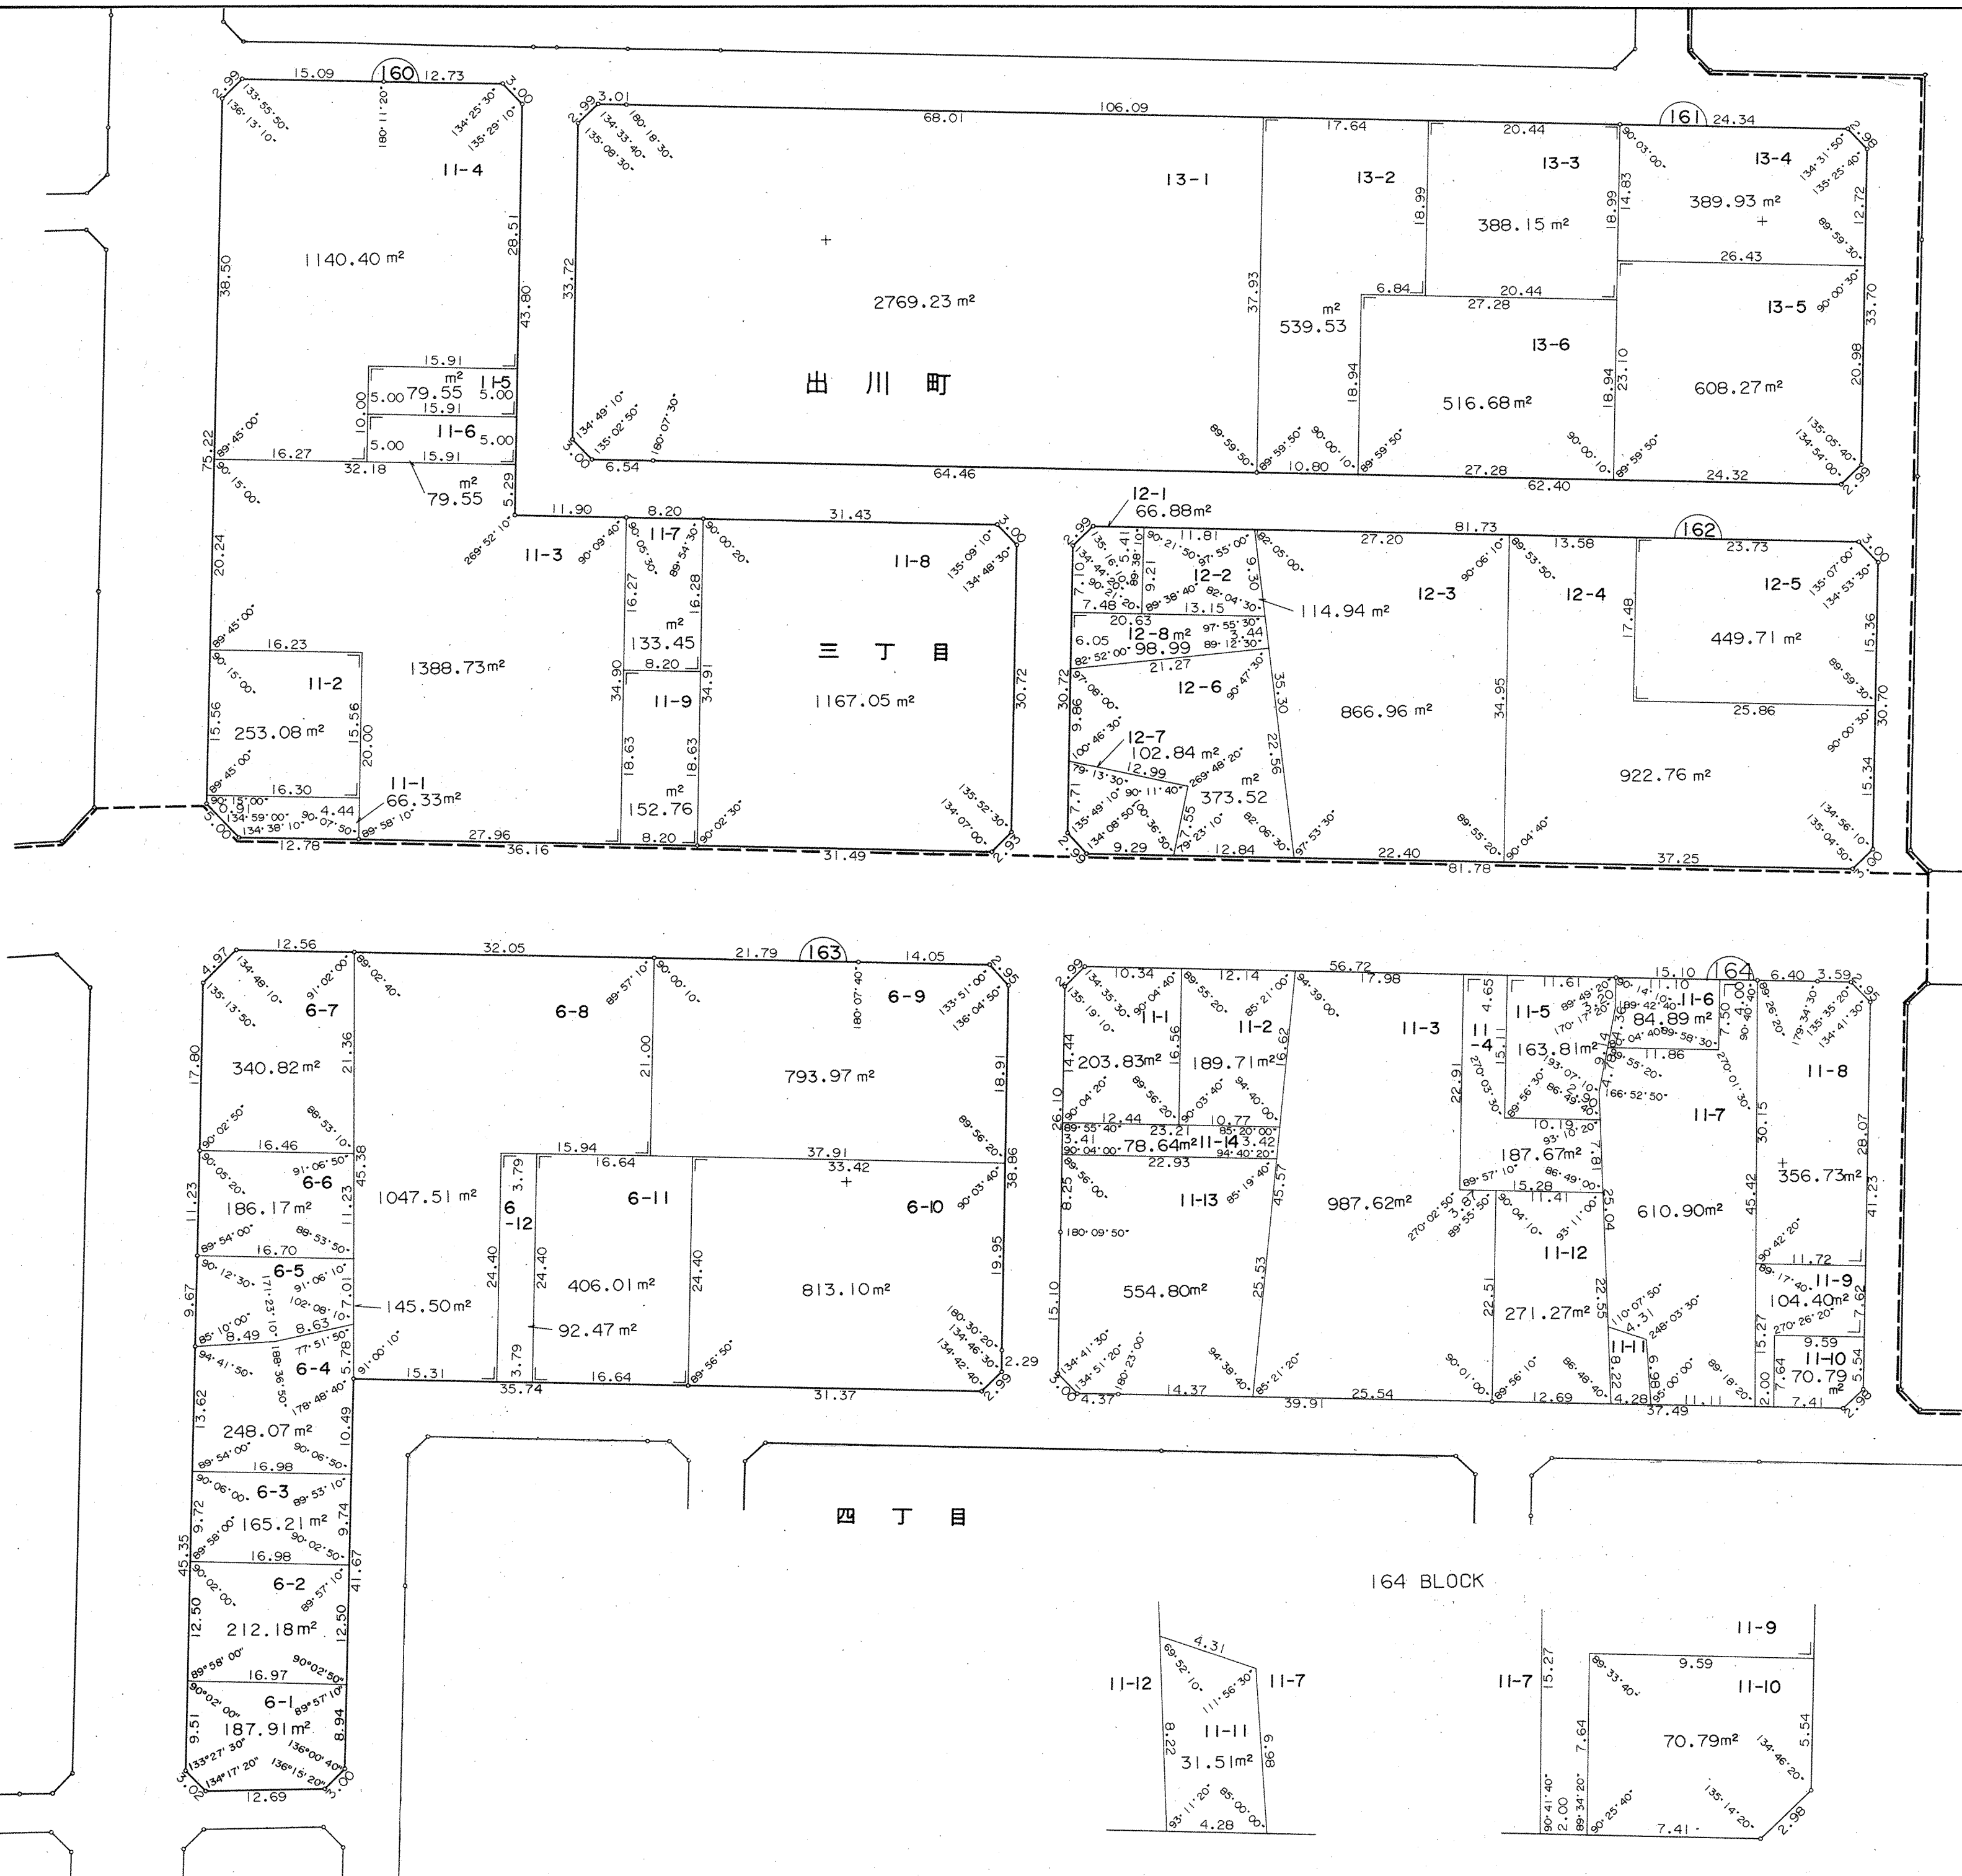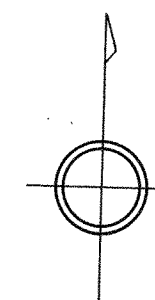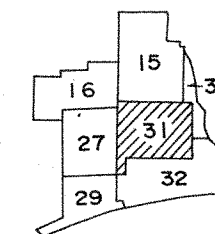

S = 1:500

NO.32

春日井出川中部

気 噴 町
字 三ノ坪



出 川 町
四 丁 目

出 川 町

156 BLOCK


14-5
14-6
15.96m²



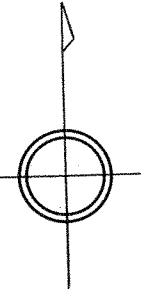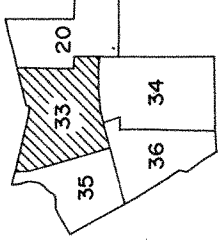


出川町

八丁目

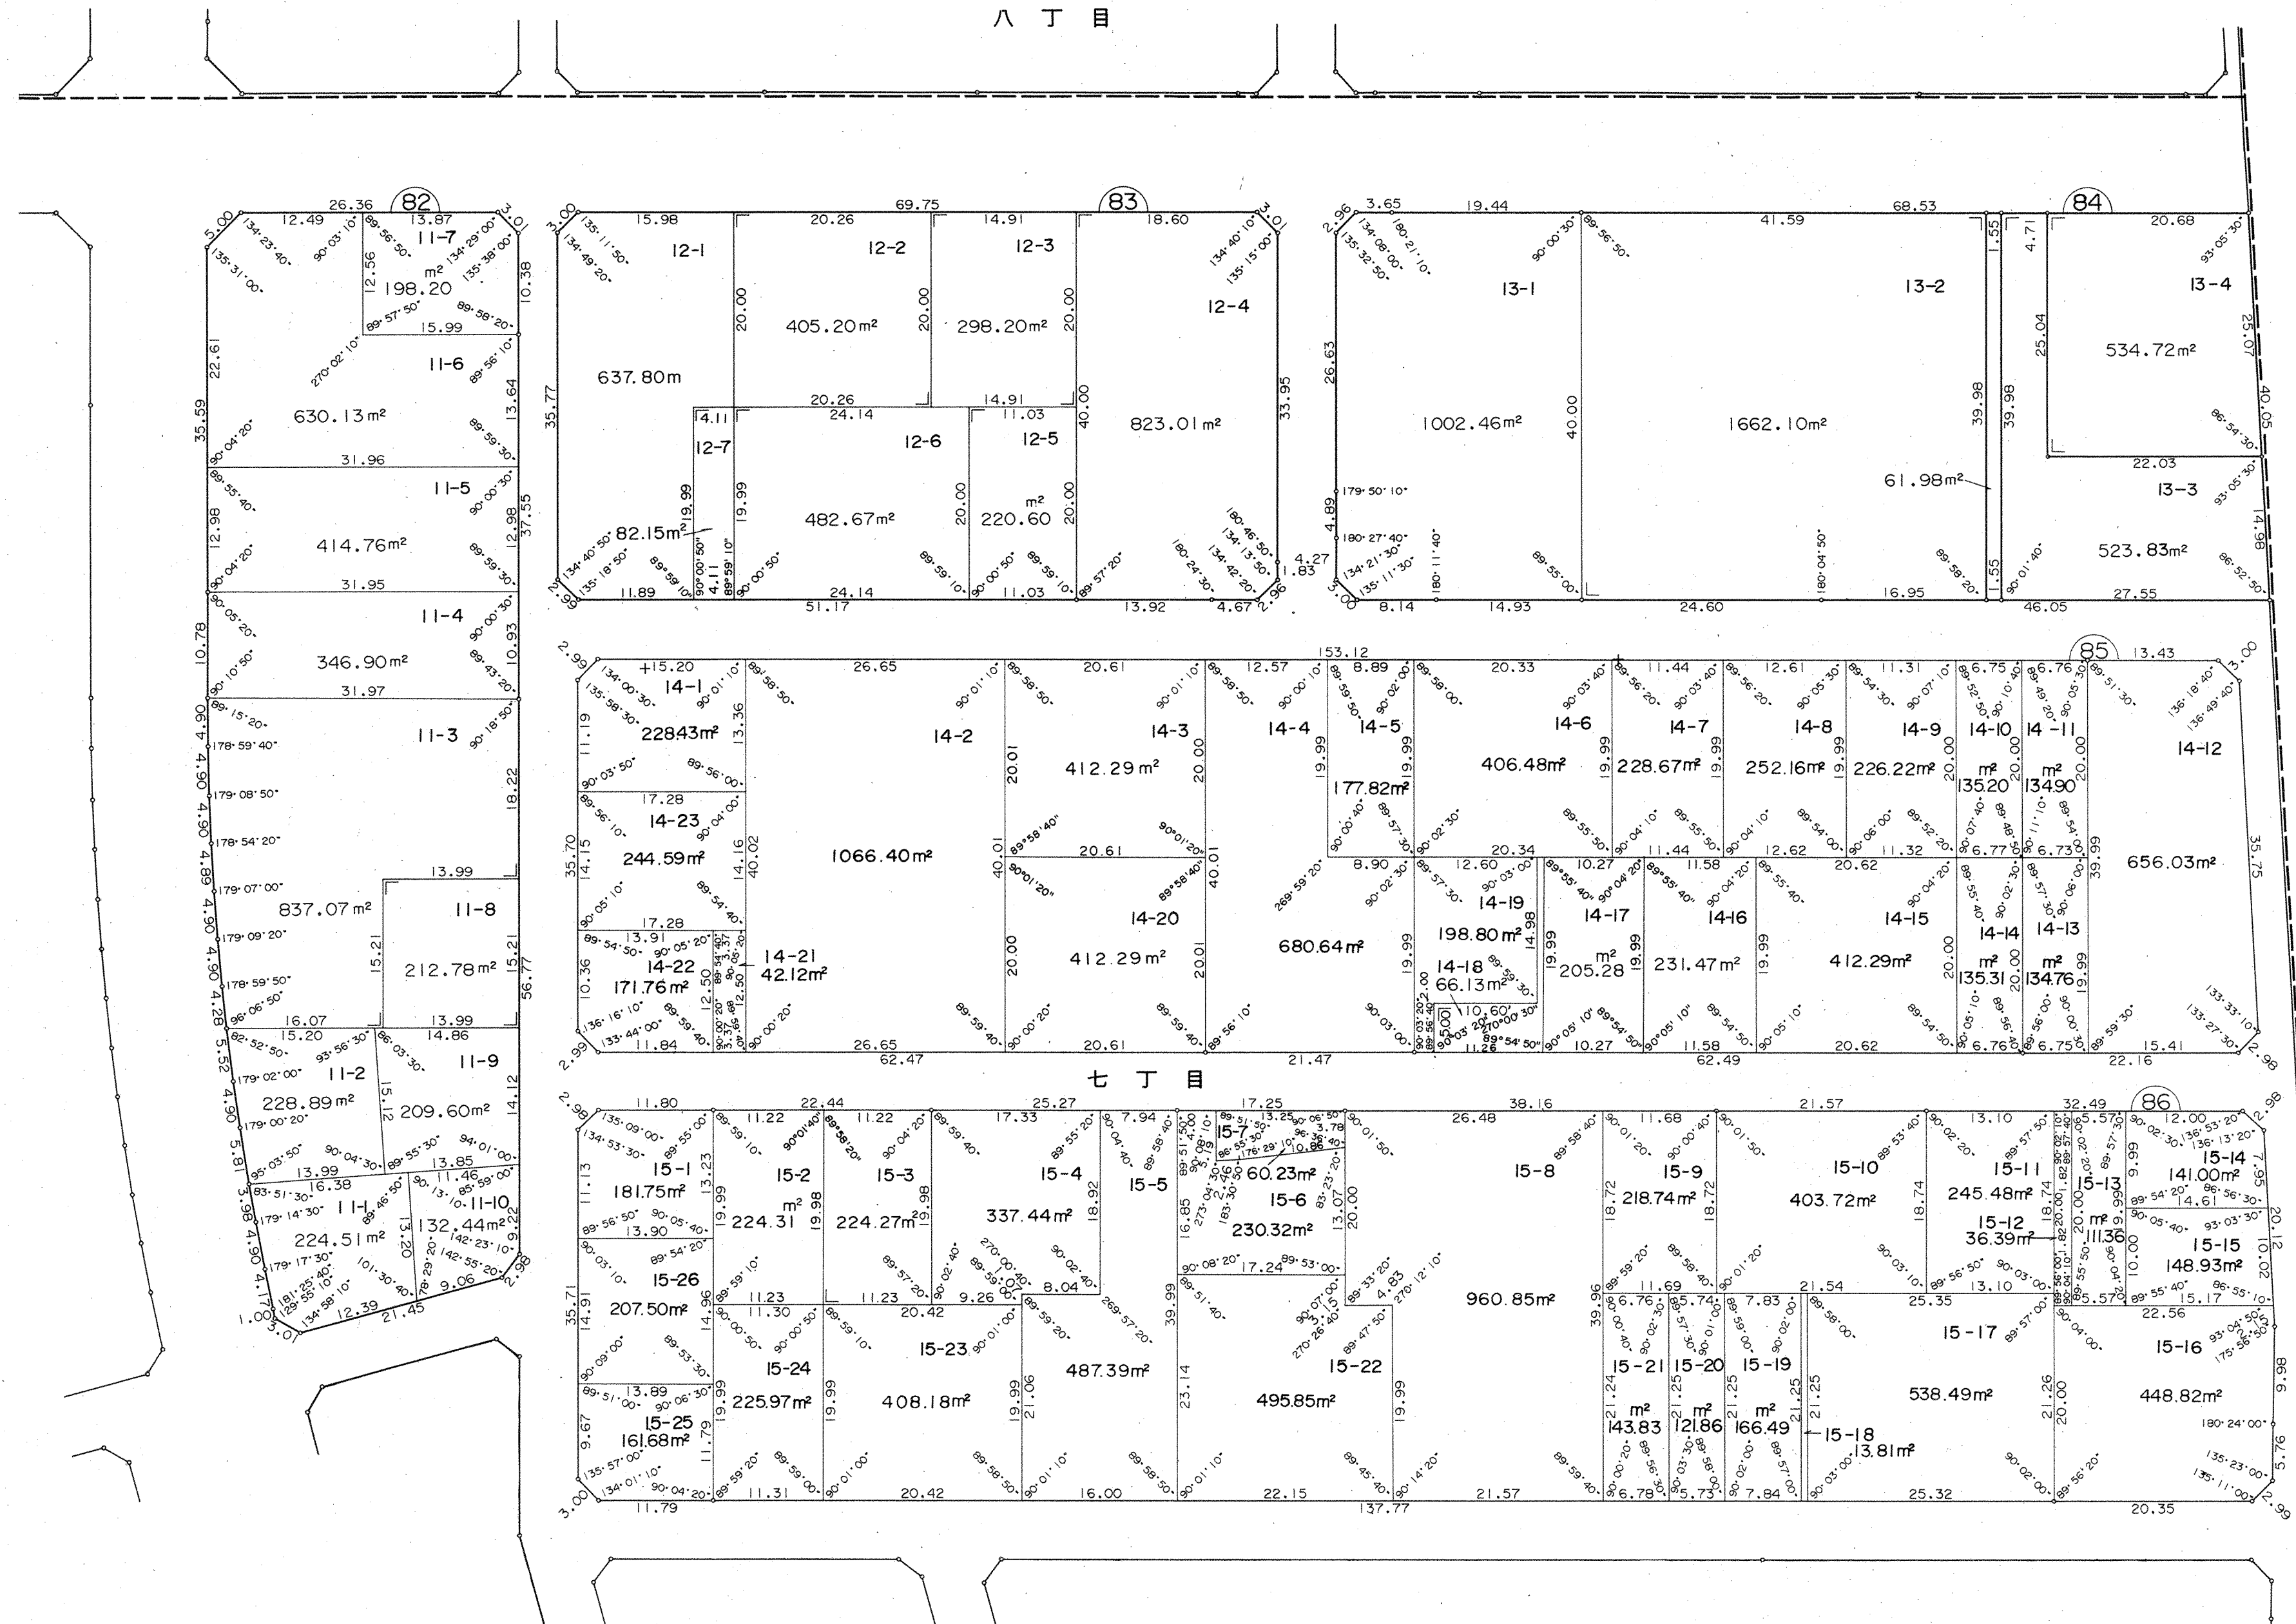


六丁目


84 BLOCK

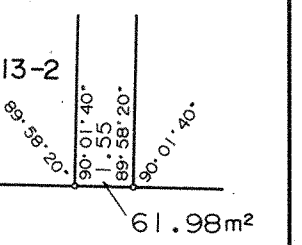



85 BLOCK

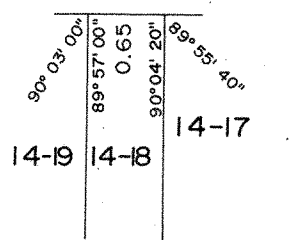

86 BLOCK

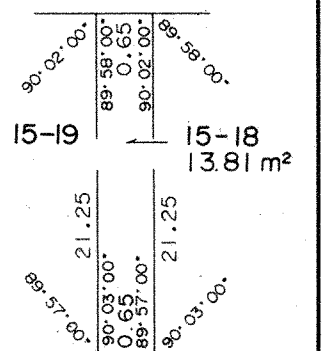

七丁目

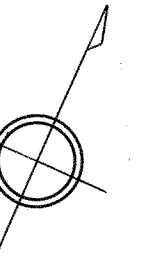
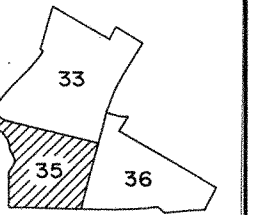


字西富士

出川町

七丁目



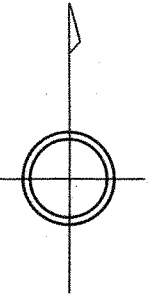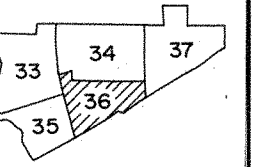

出 川 町

七 丁 目

六 丁 目






87 BLOCK

91 BLOCK


91 BLOCK

91 BLOCK

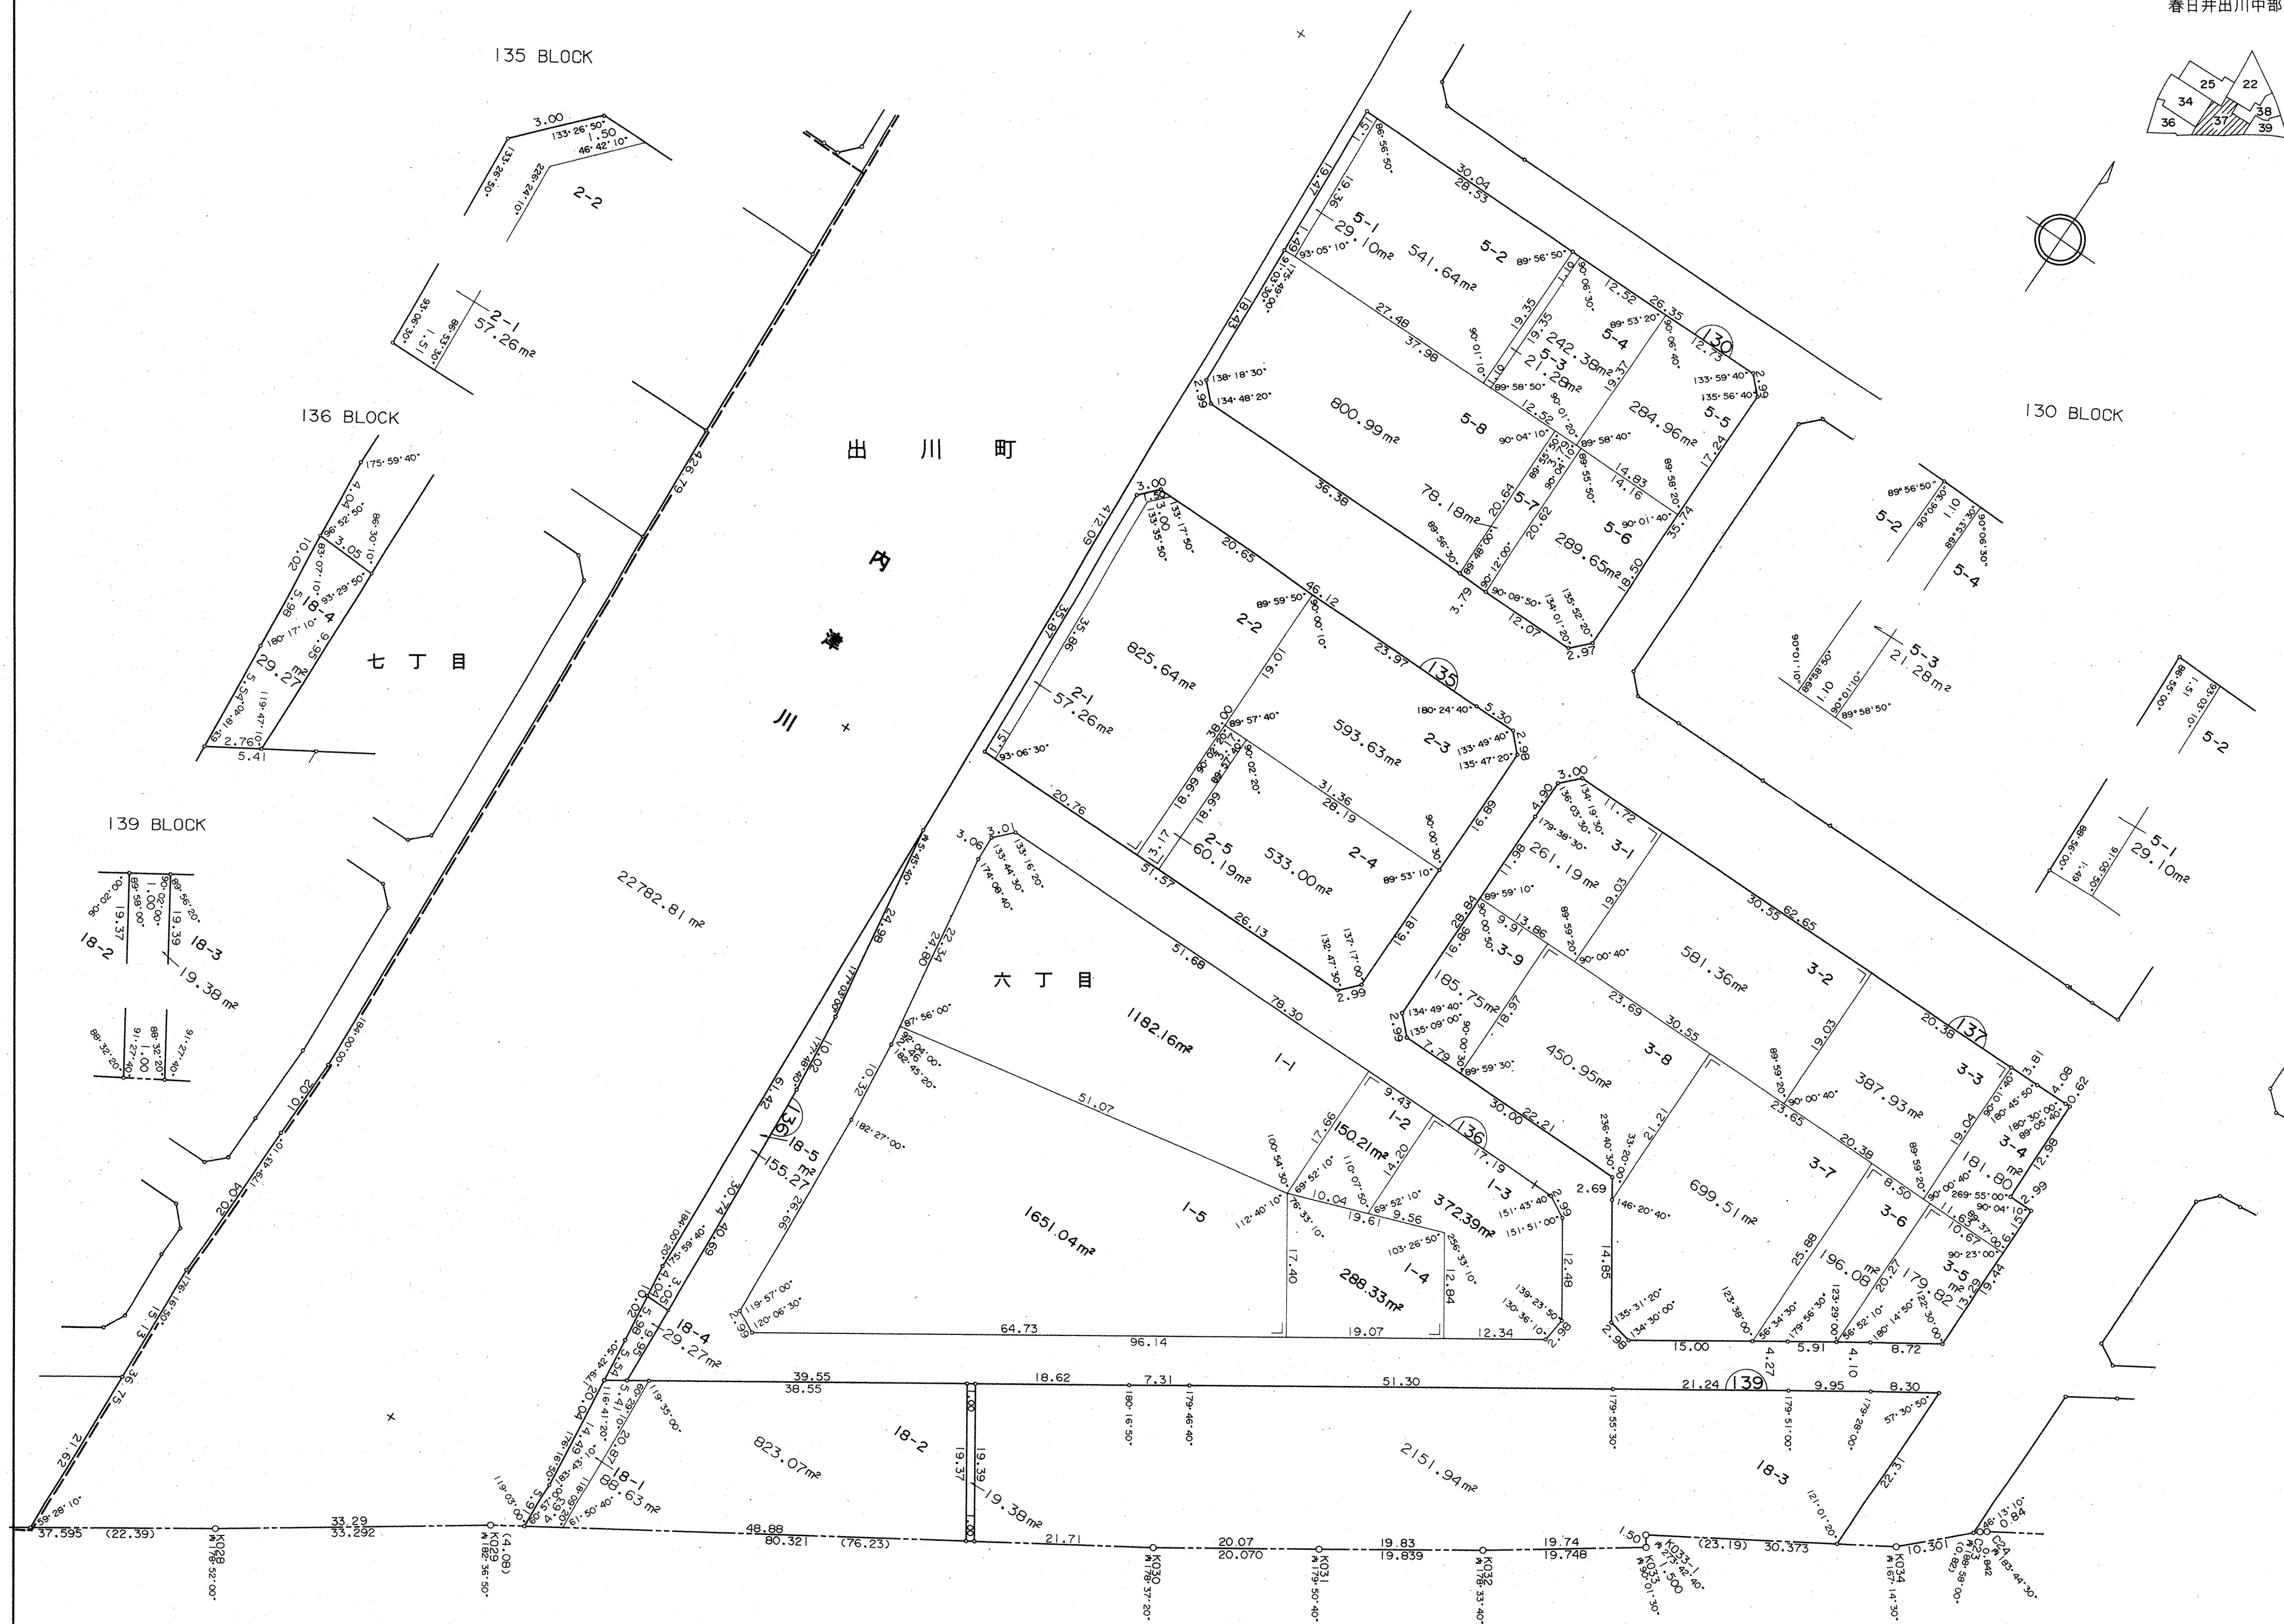

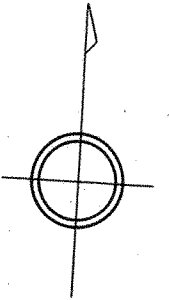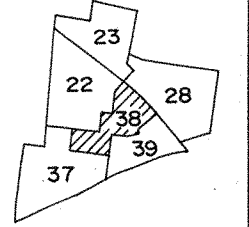


126 BLOCK

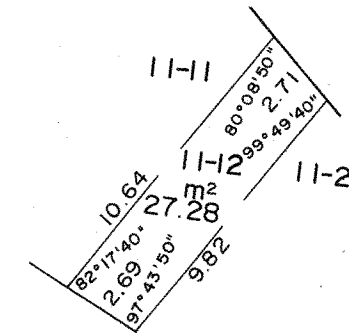




出川町

六丁目

131 BLOCK

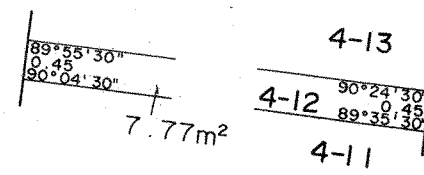



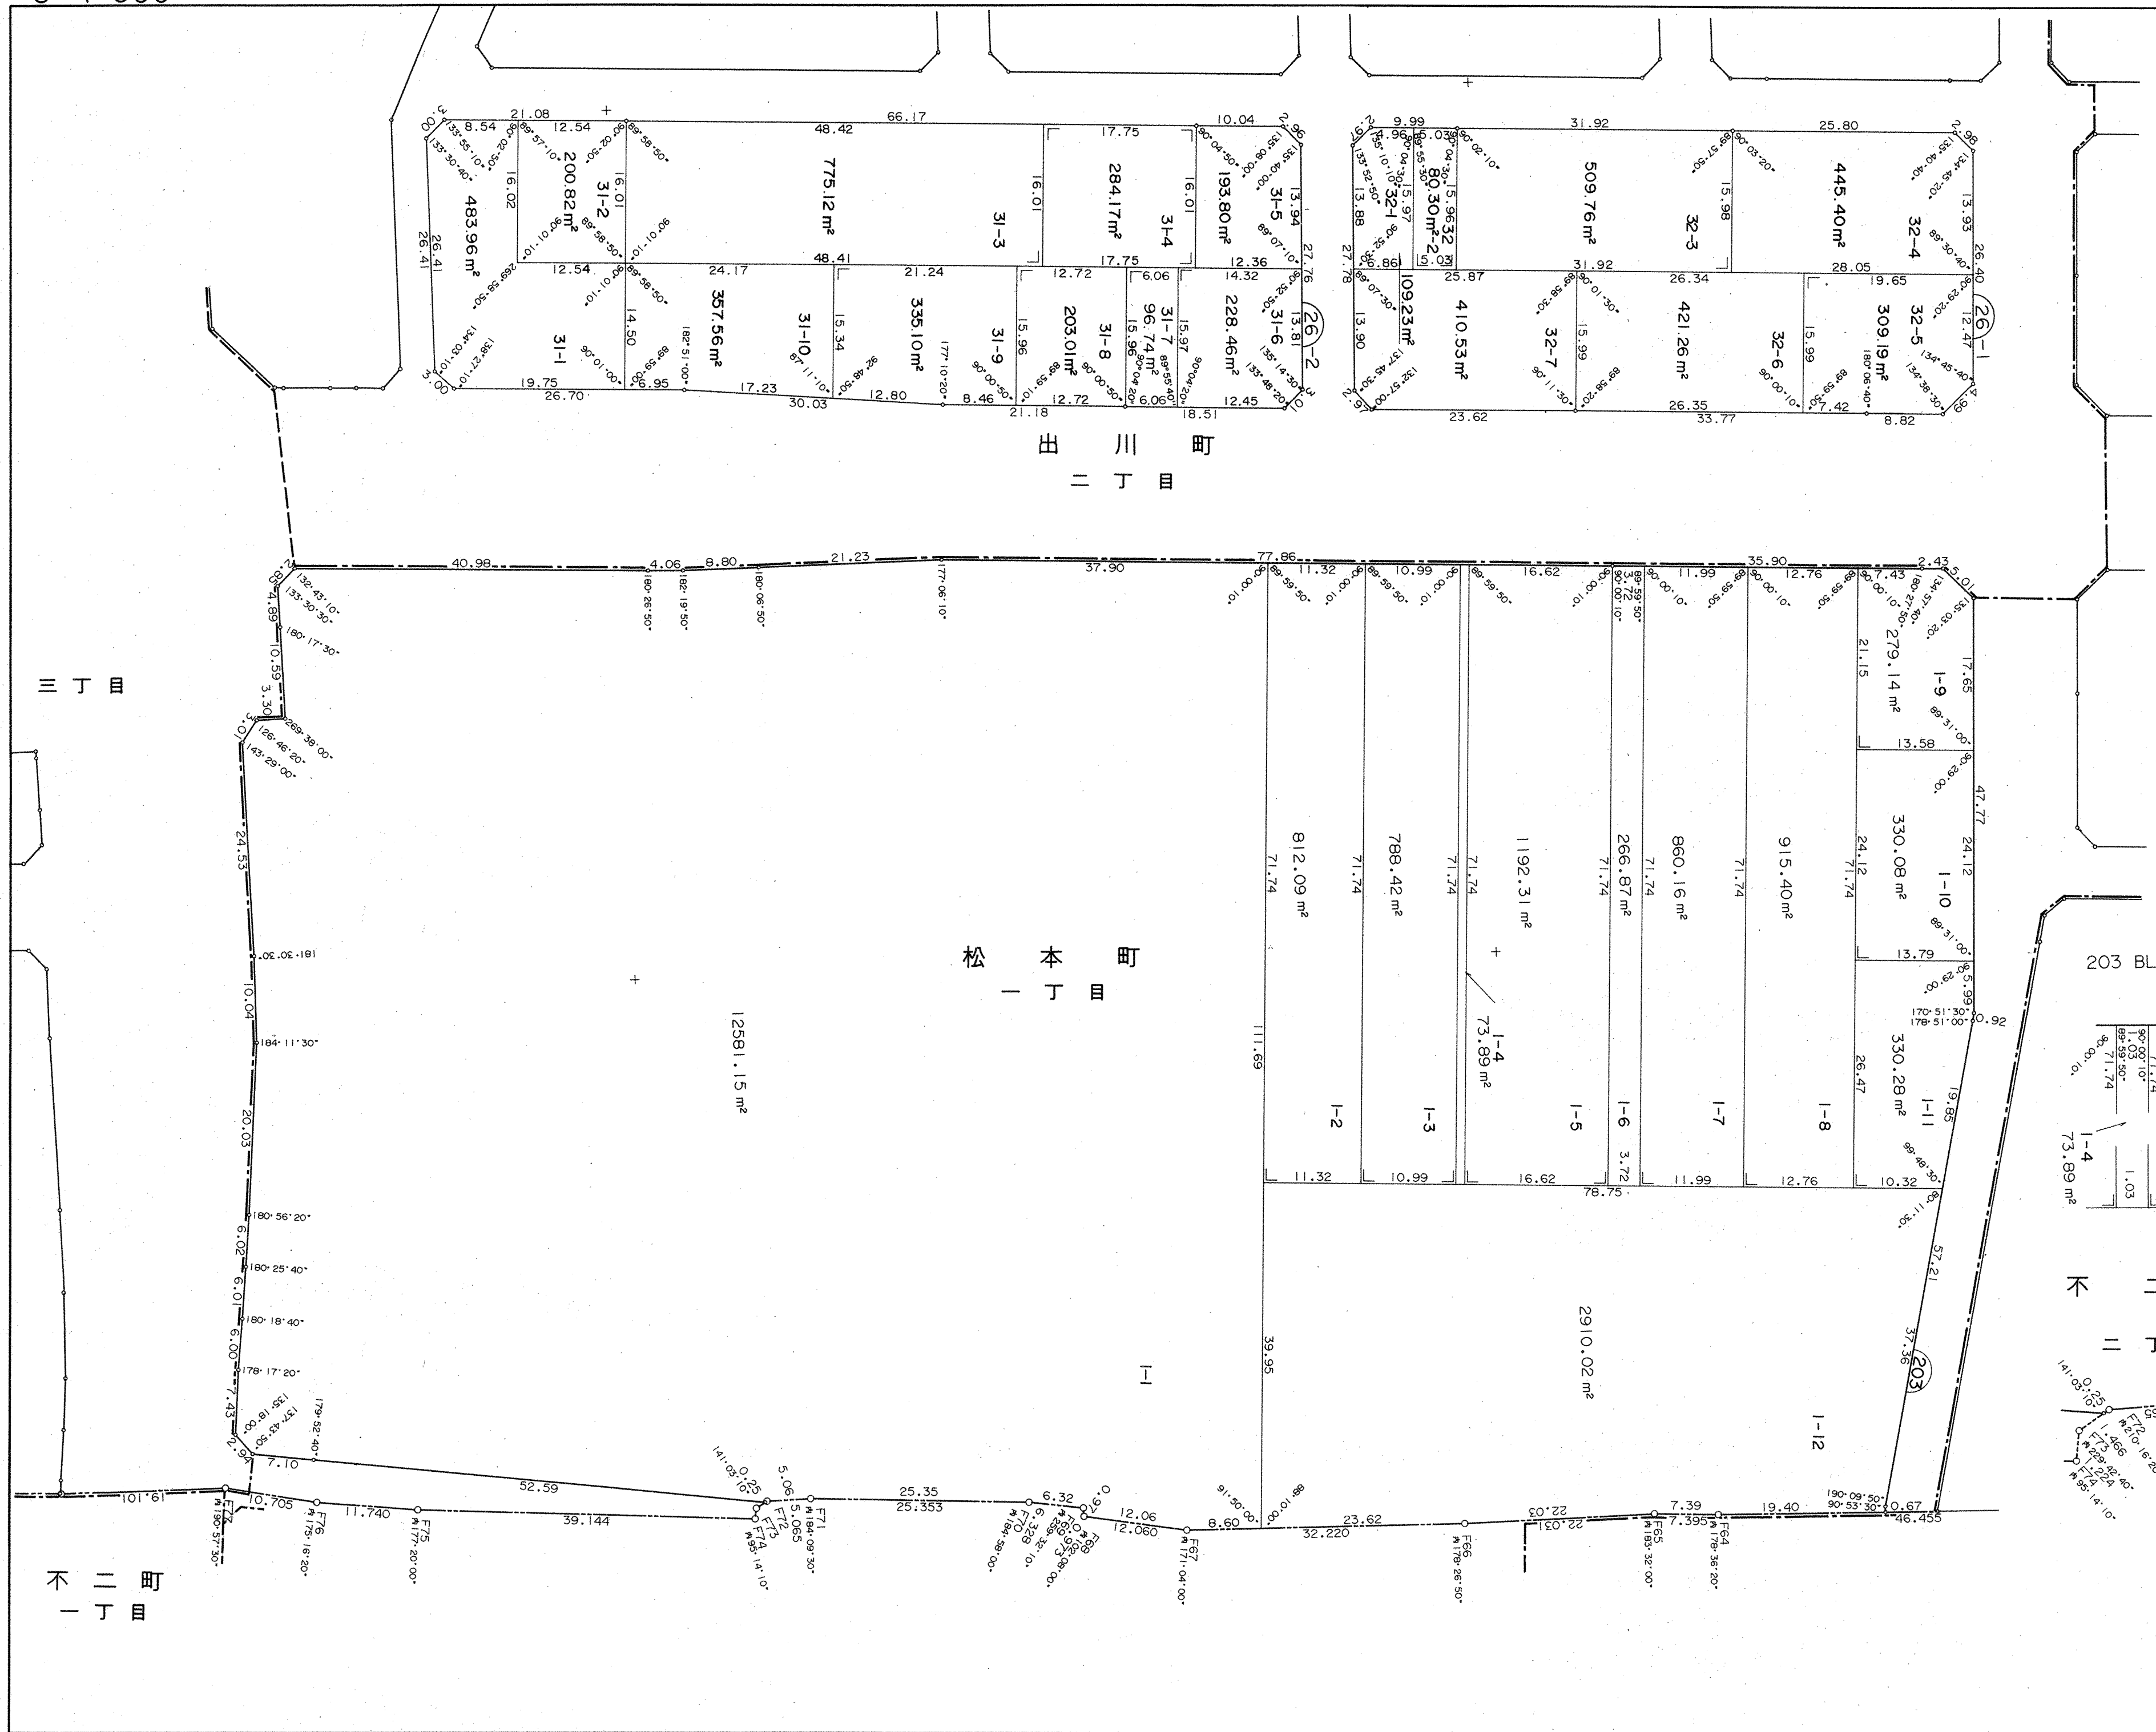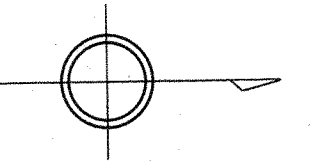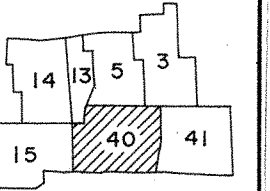

三丁目



松本町
一丁目

203 BLOCK


不二町
二丁目

不二町
一丁目


春日井出川中部

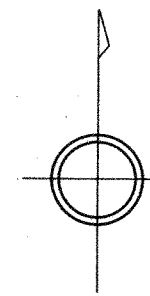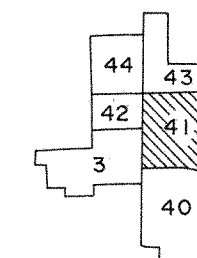不二町
二丁目




200 BLOCK


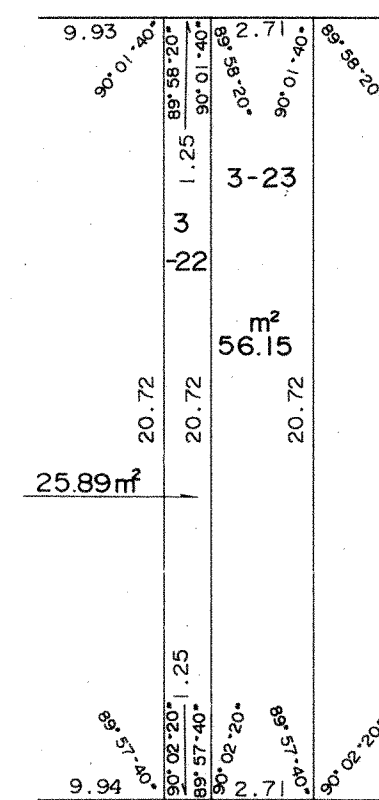


201 BLOCK

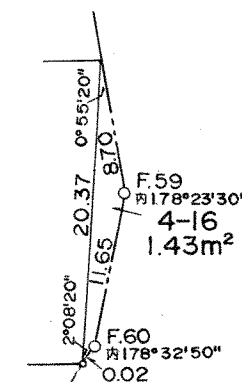

198 BLOCK

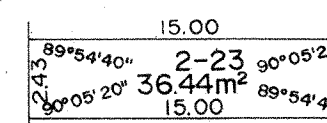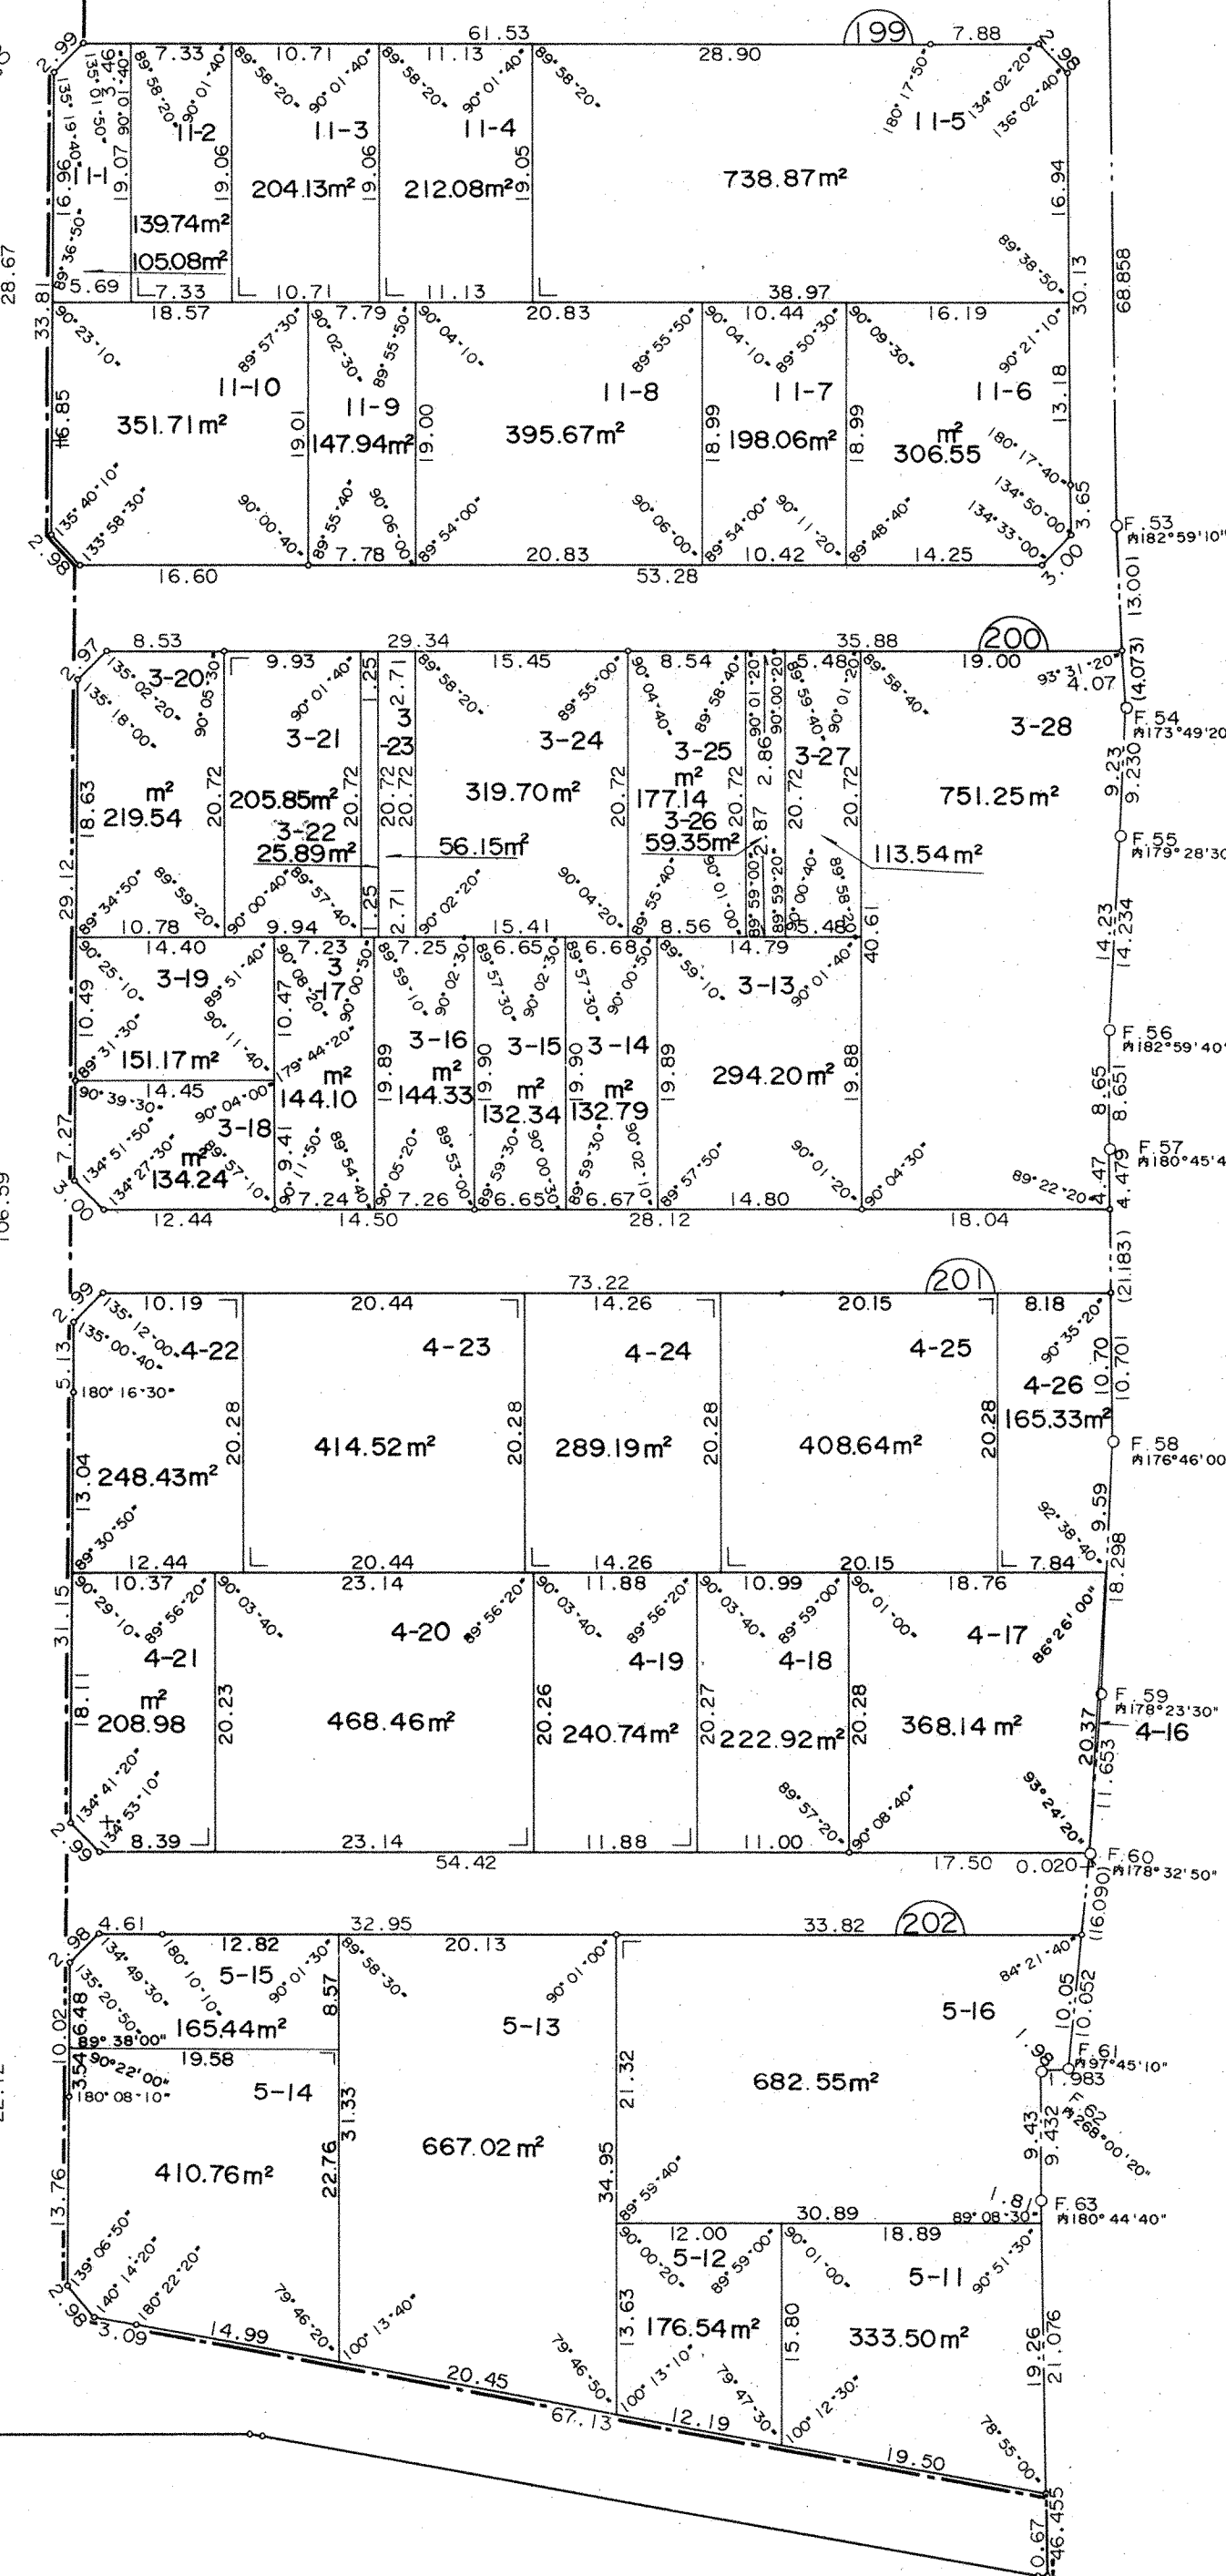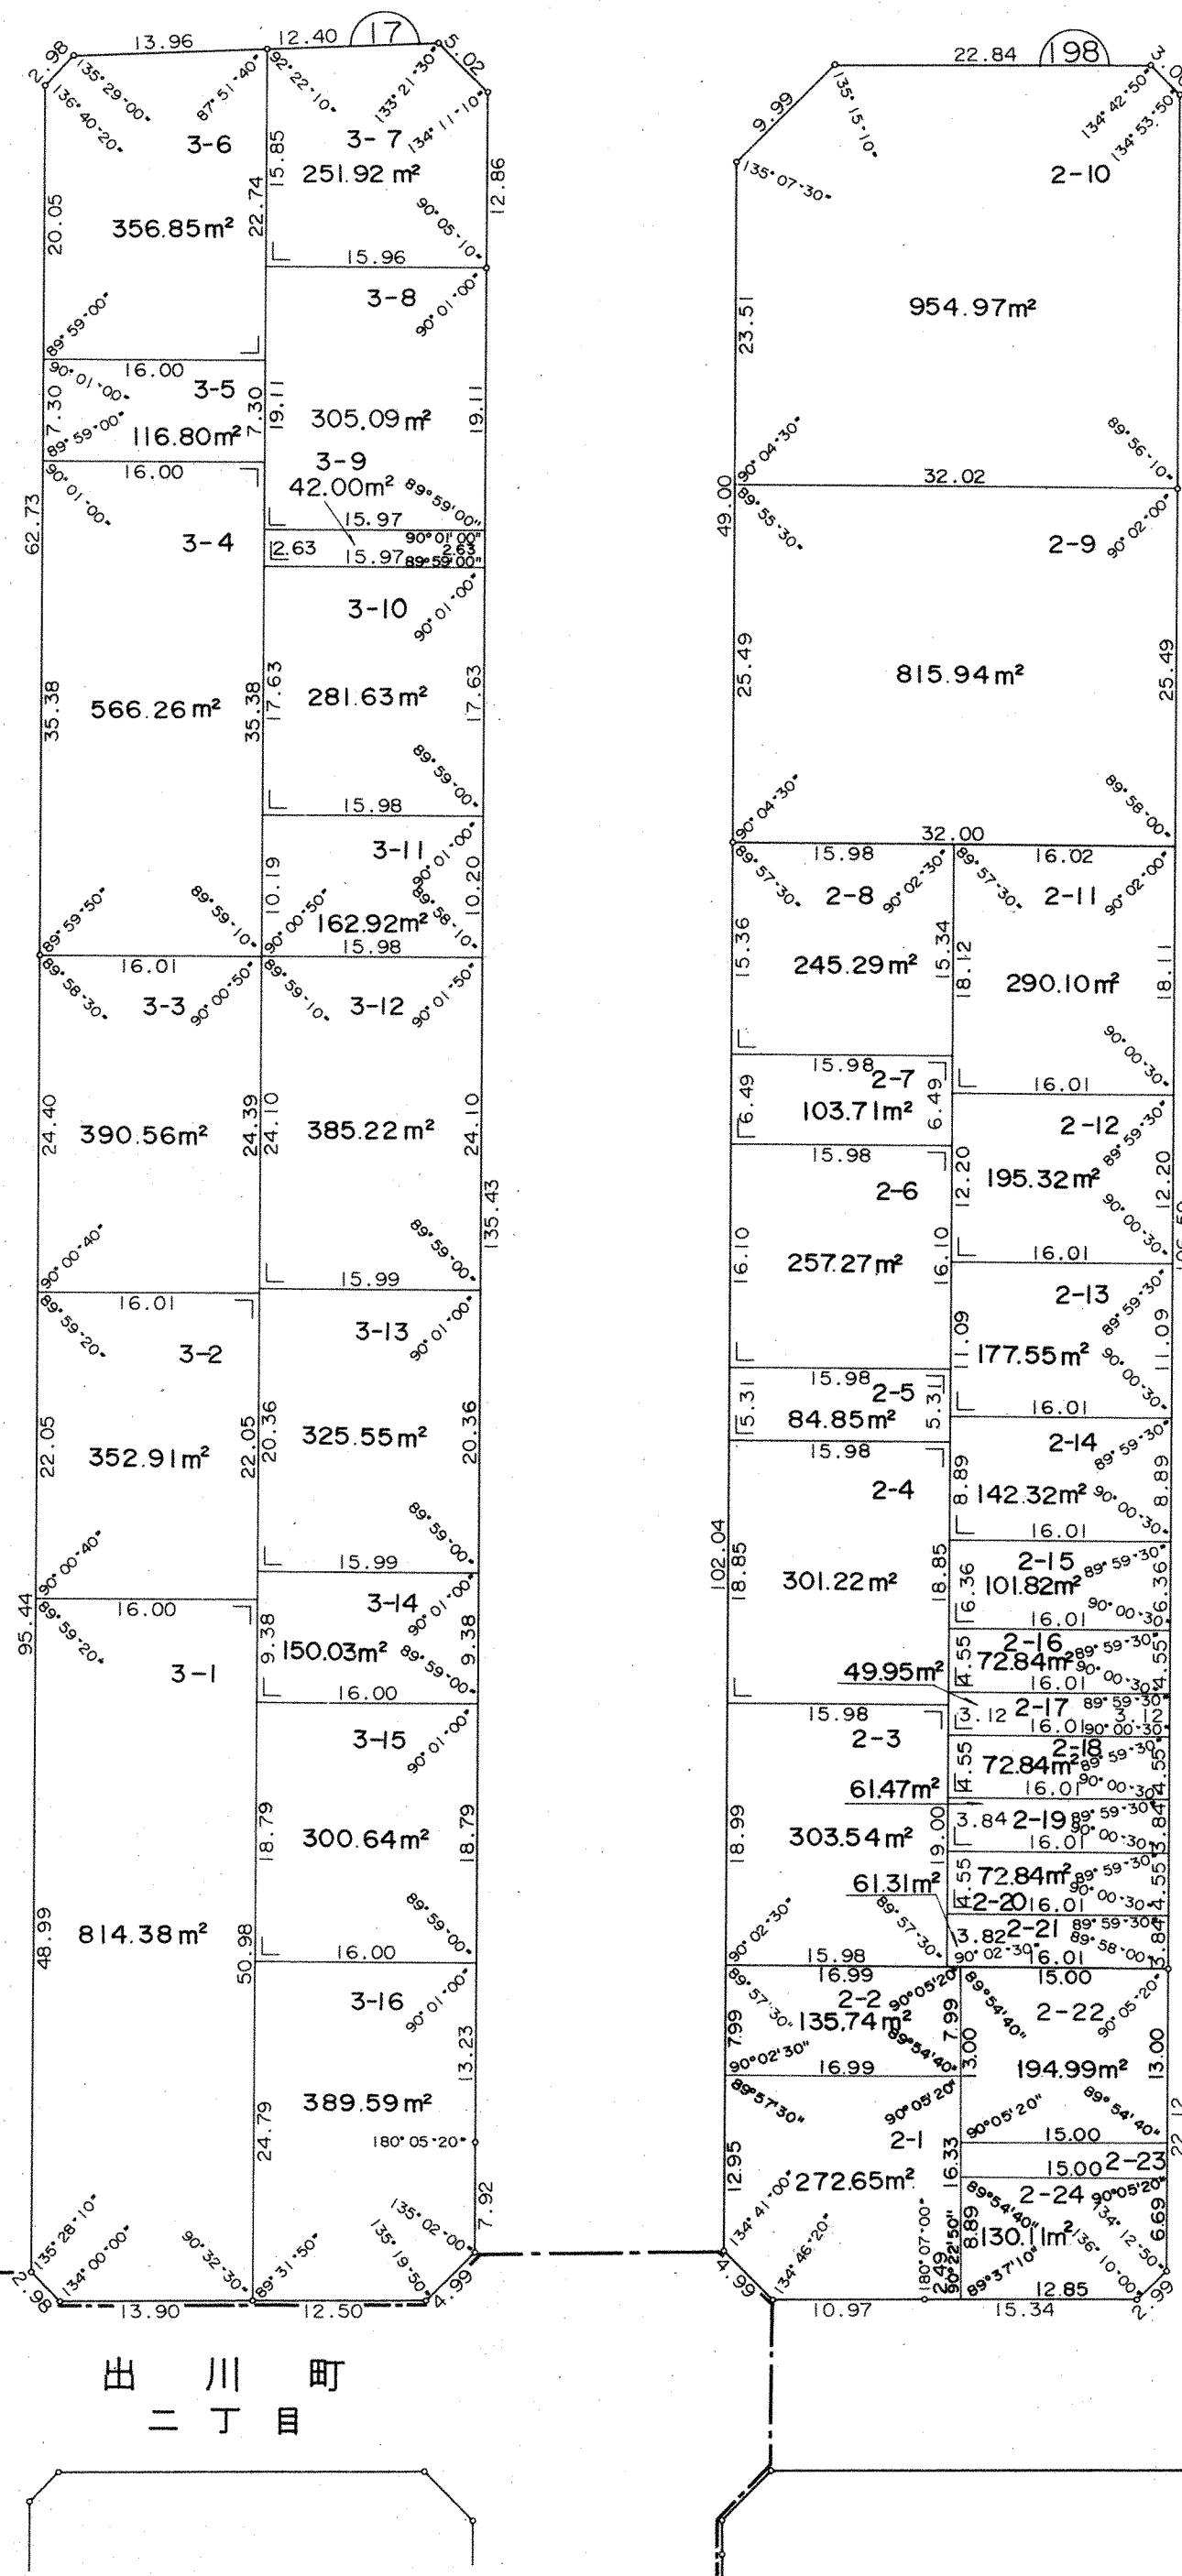松本町
一丁目出川町
二丁目

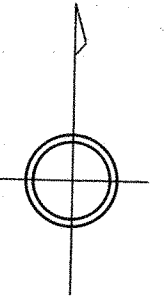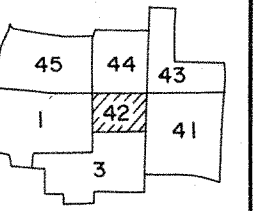


松 本 町




一 丁 目

東神明町
一丁目

二 丁 目



出 川 町
二 丁 目

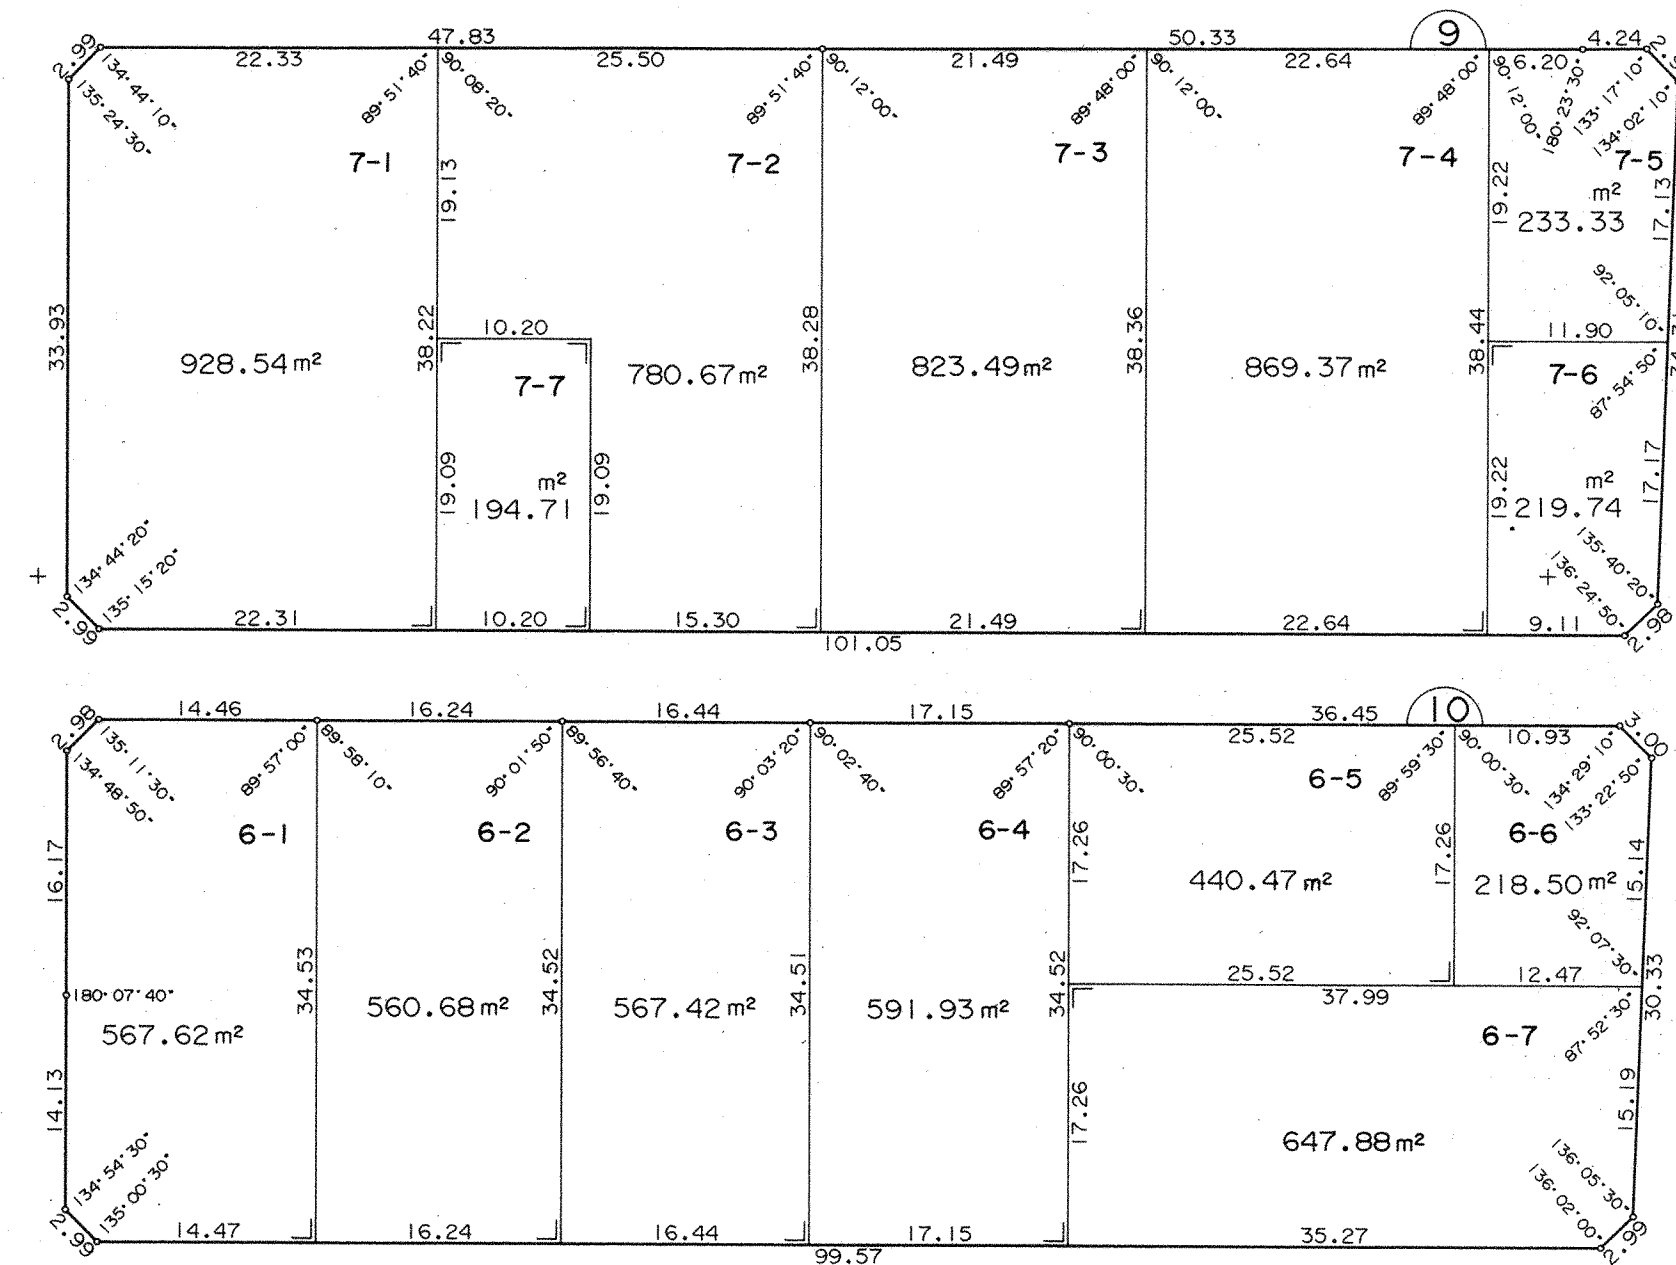

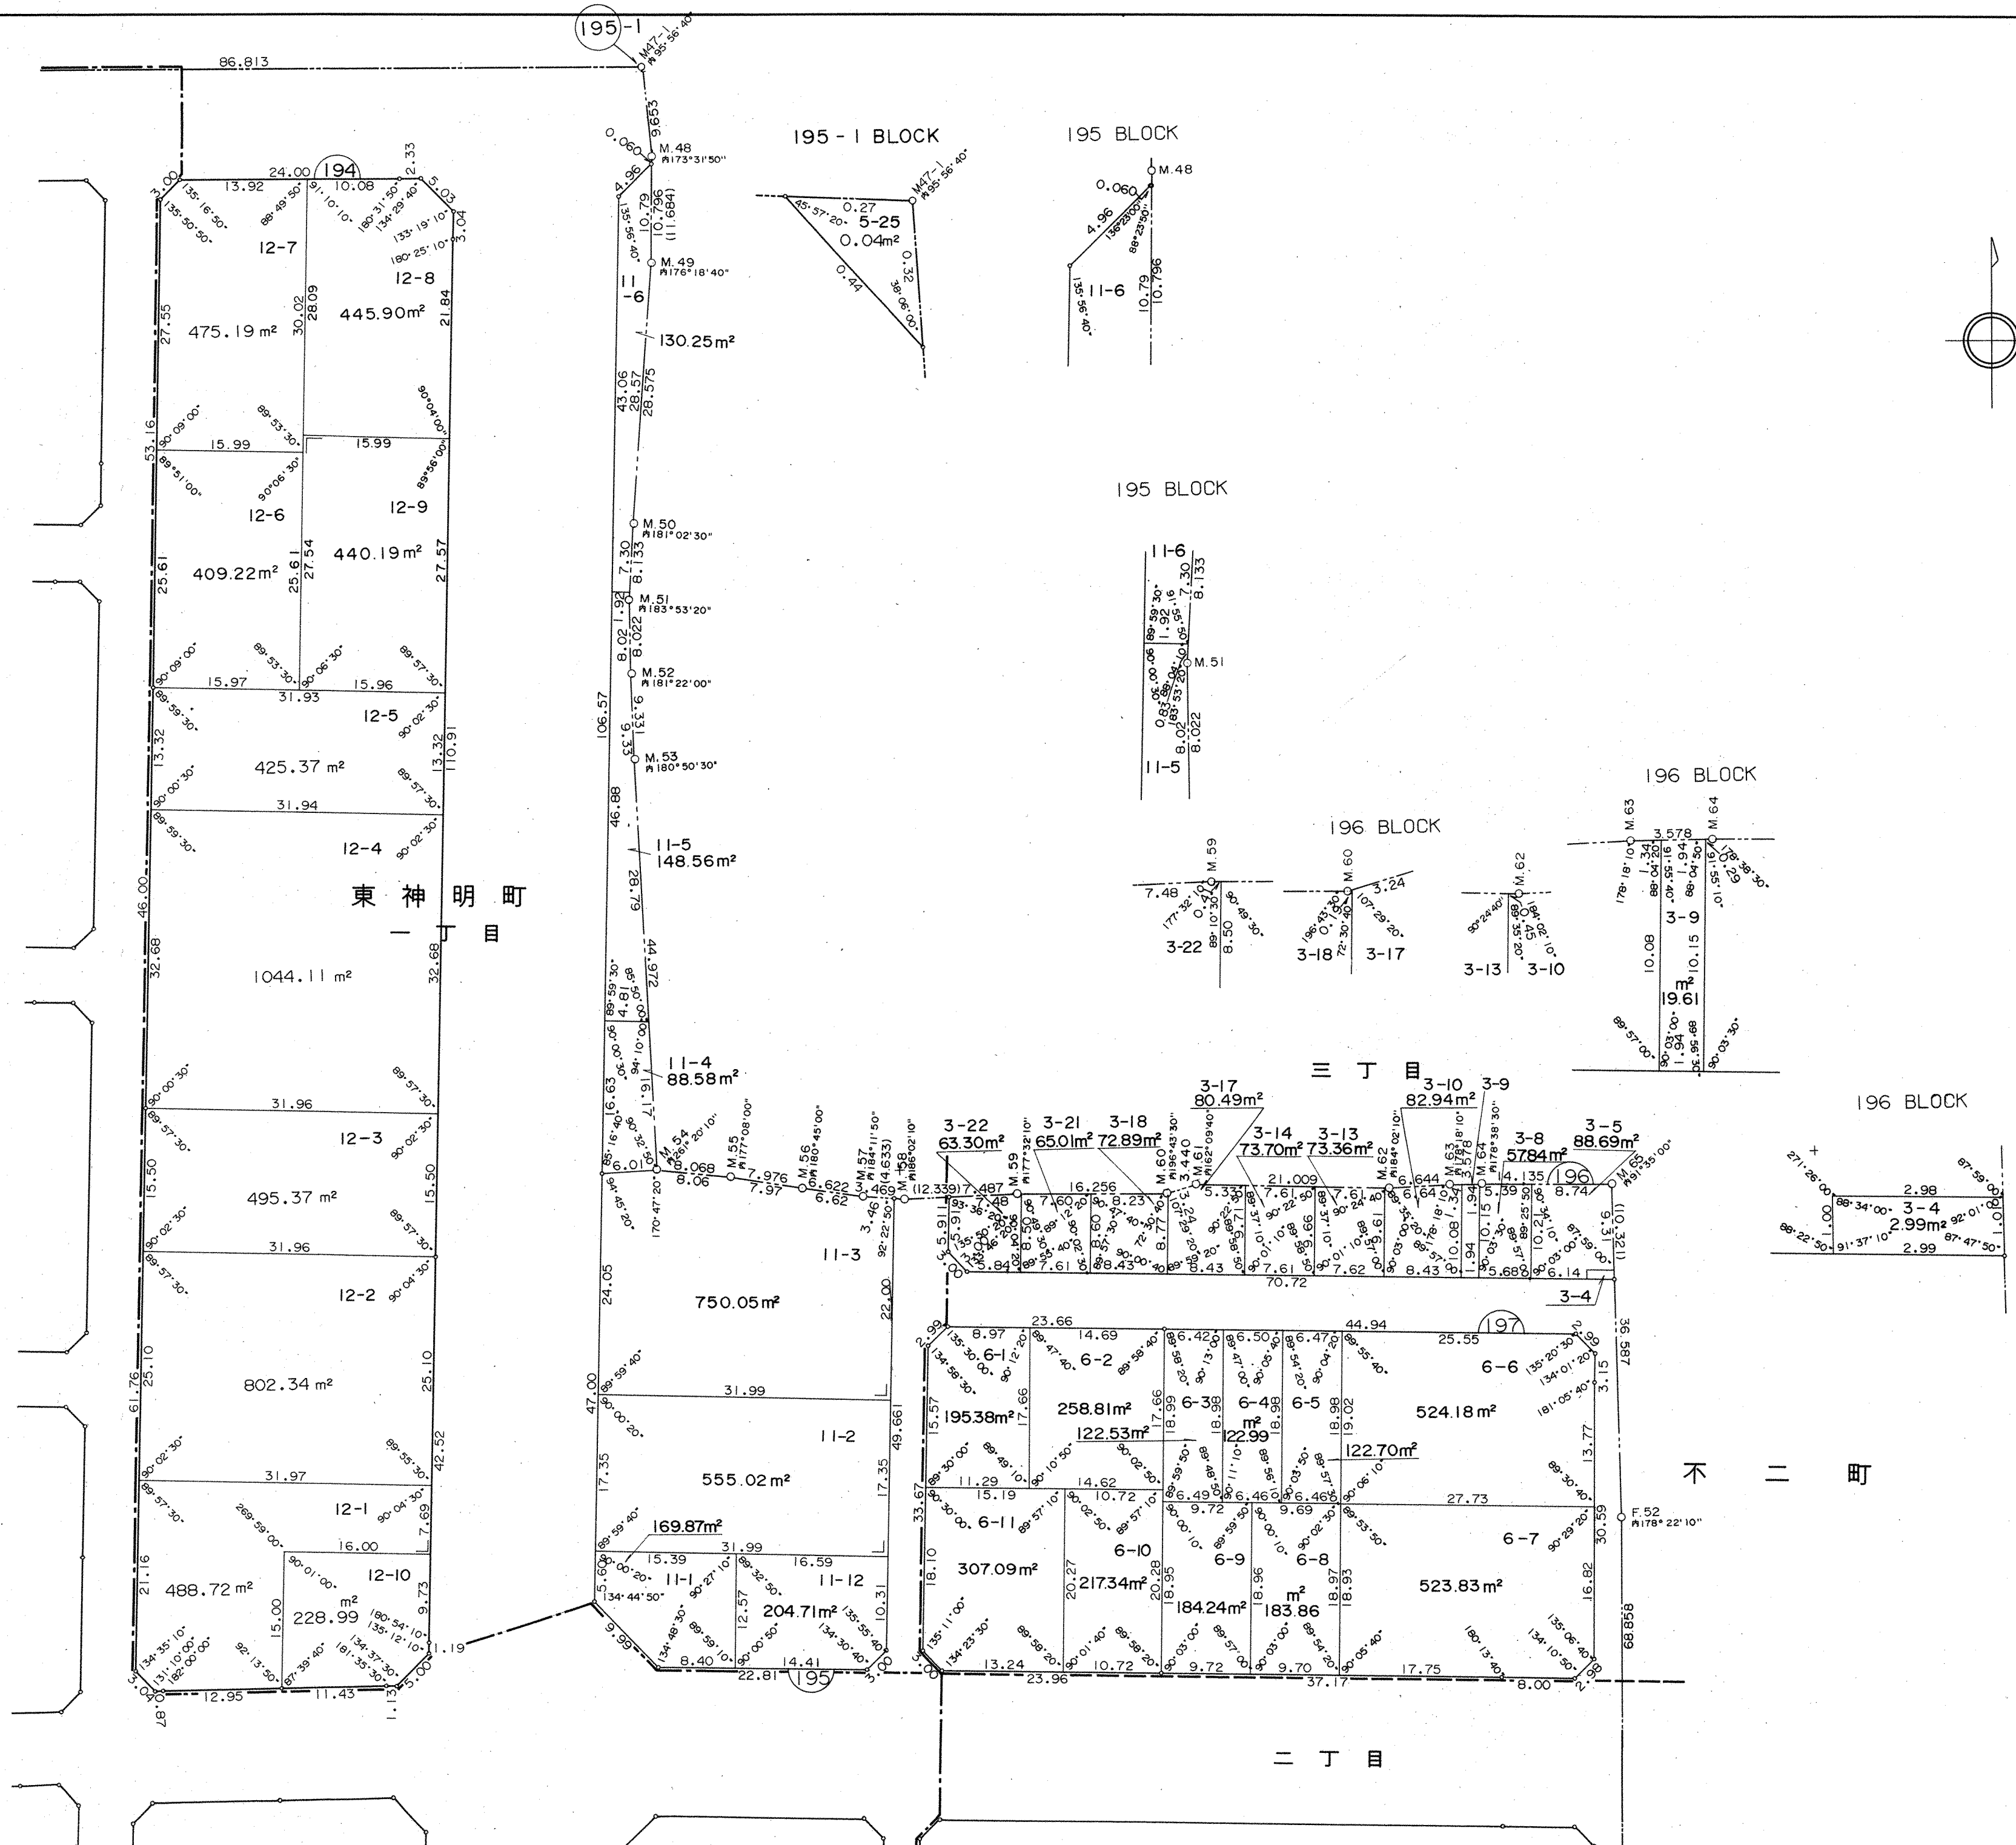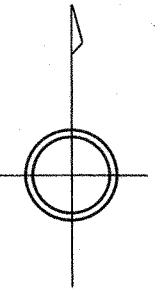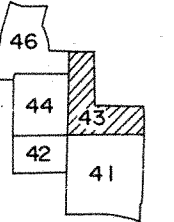

松本町
一丁目

二丁目

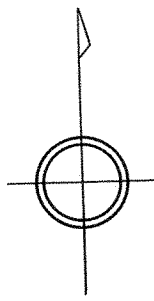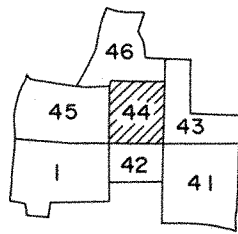




松 本 町


一 丁 目



二 丁 目

東 神 明 町
一 丁 目

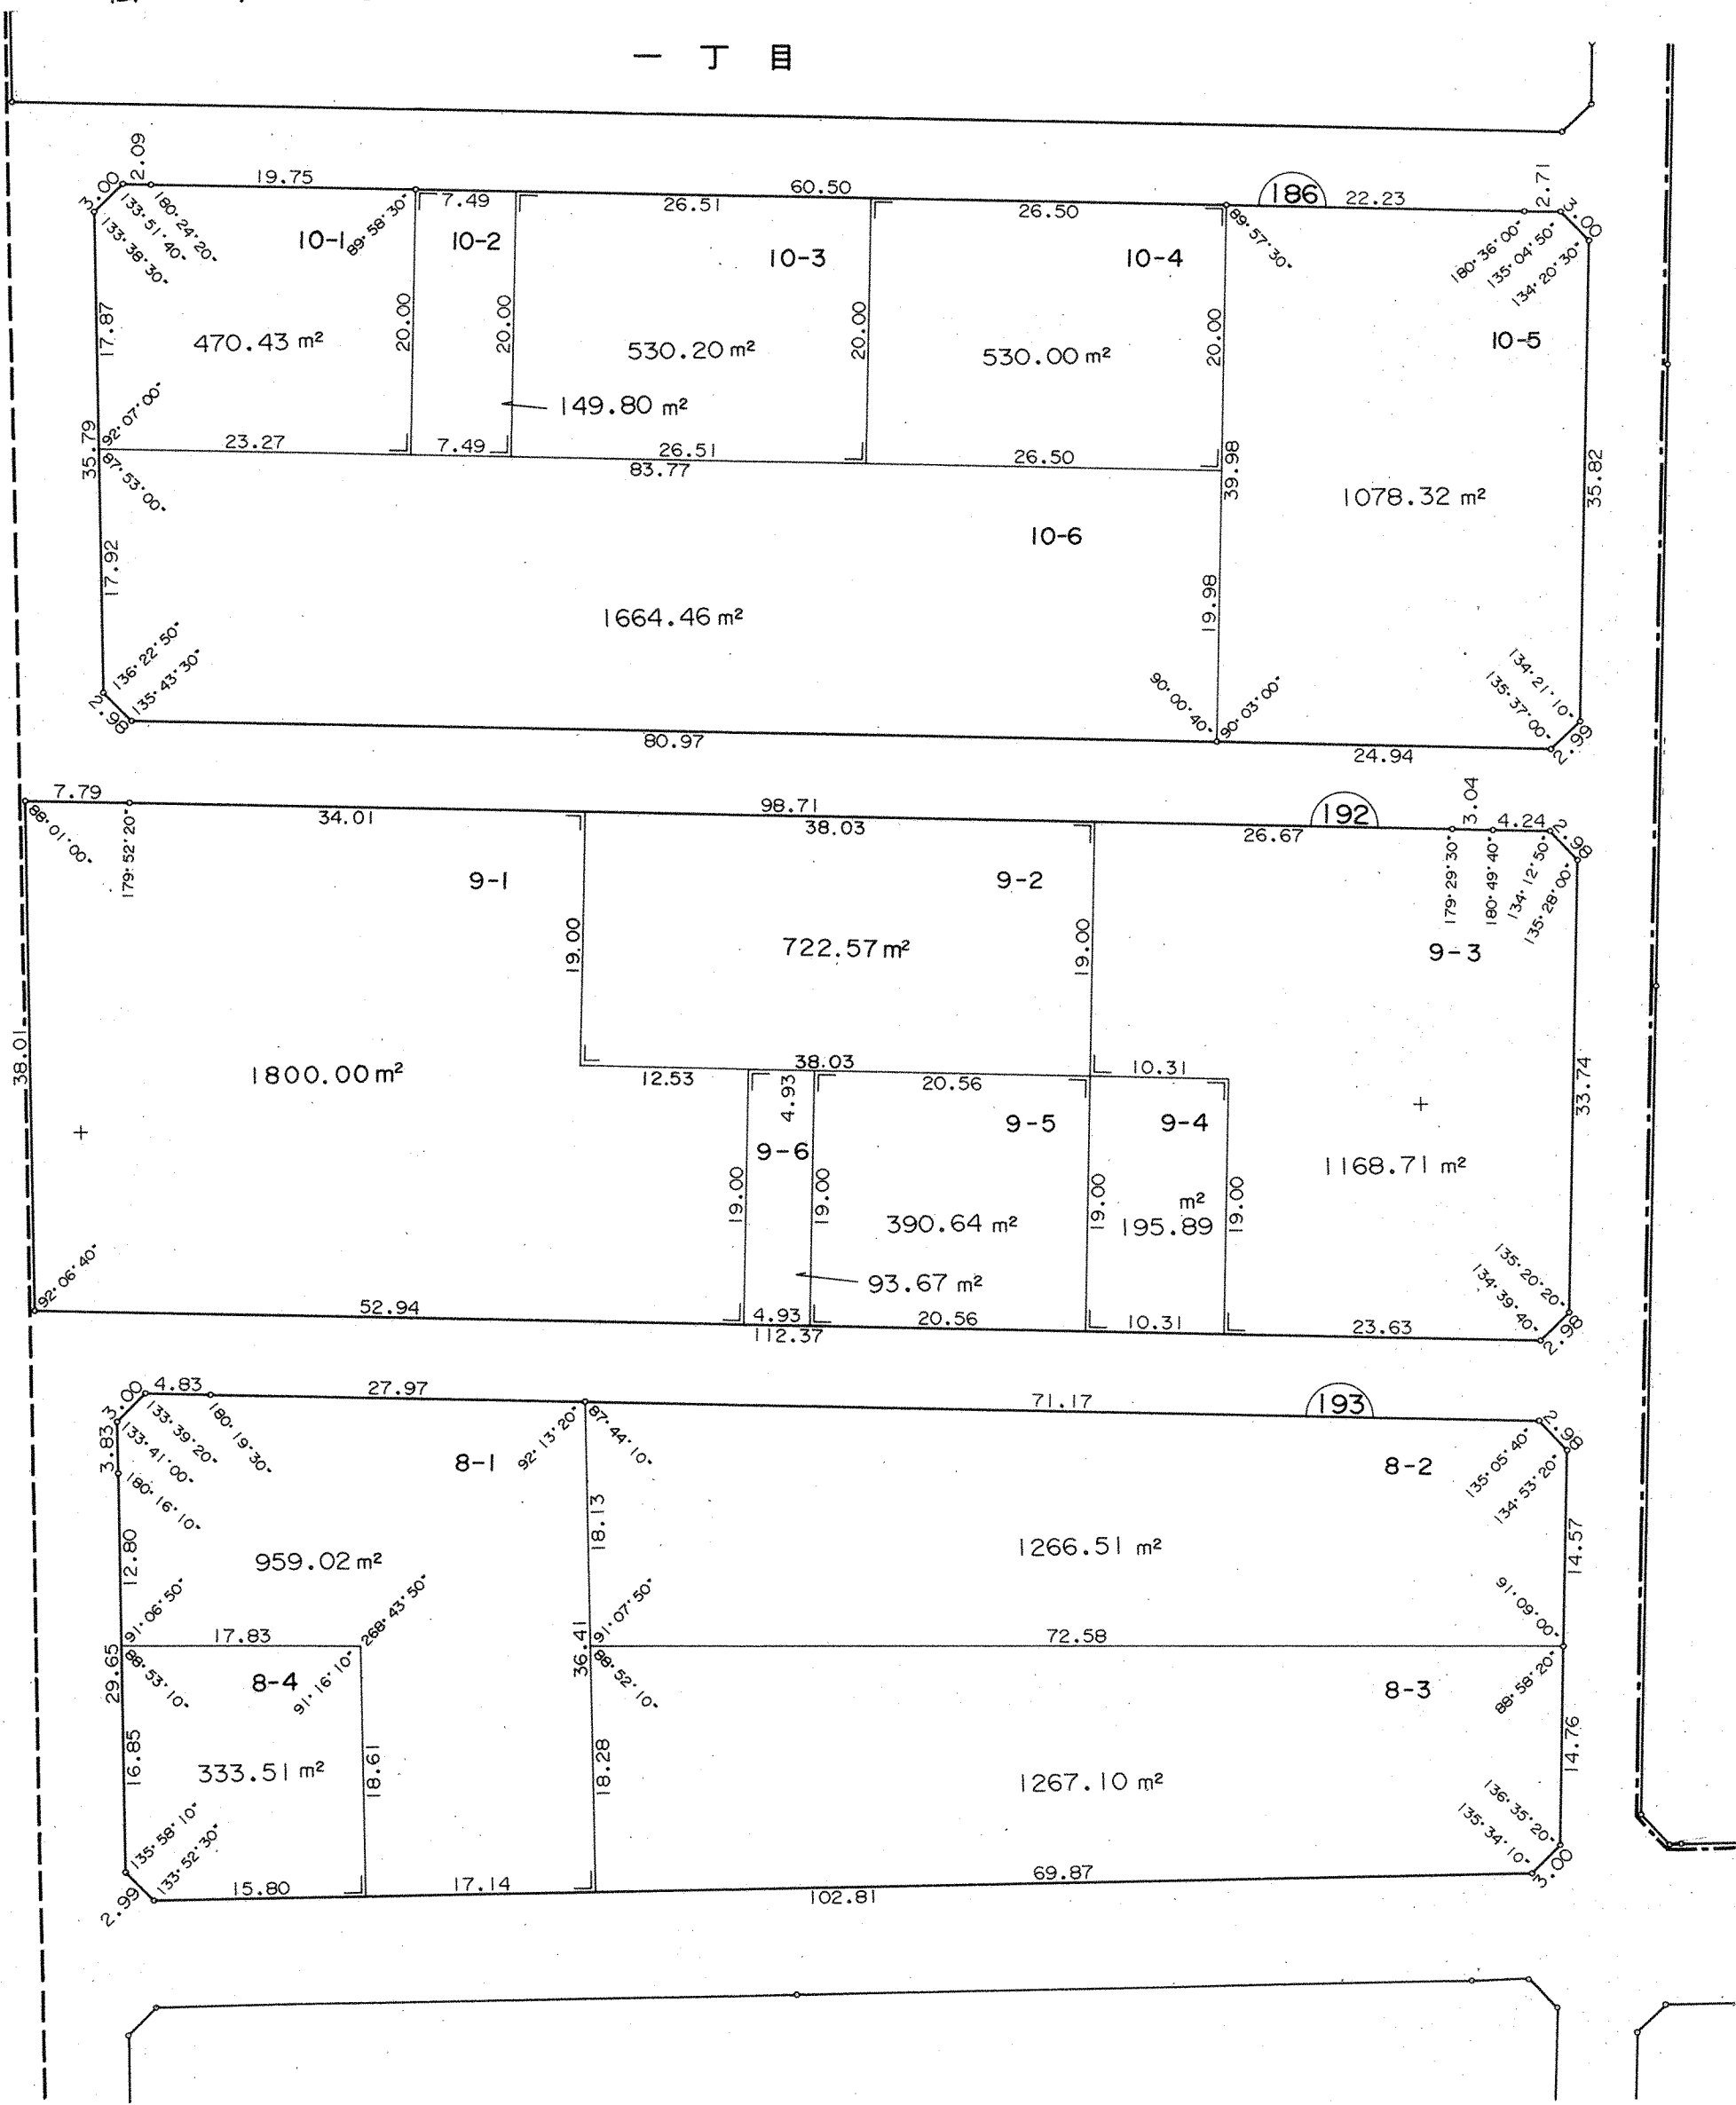


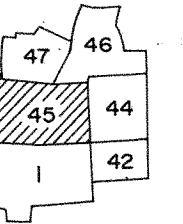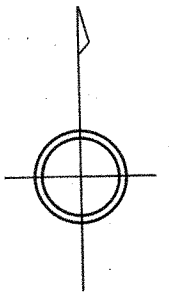

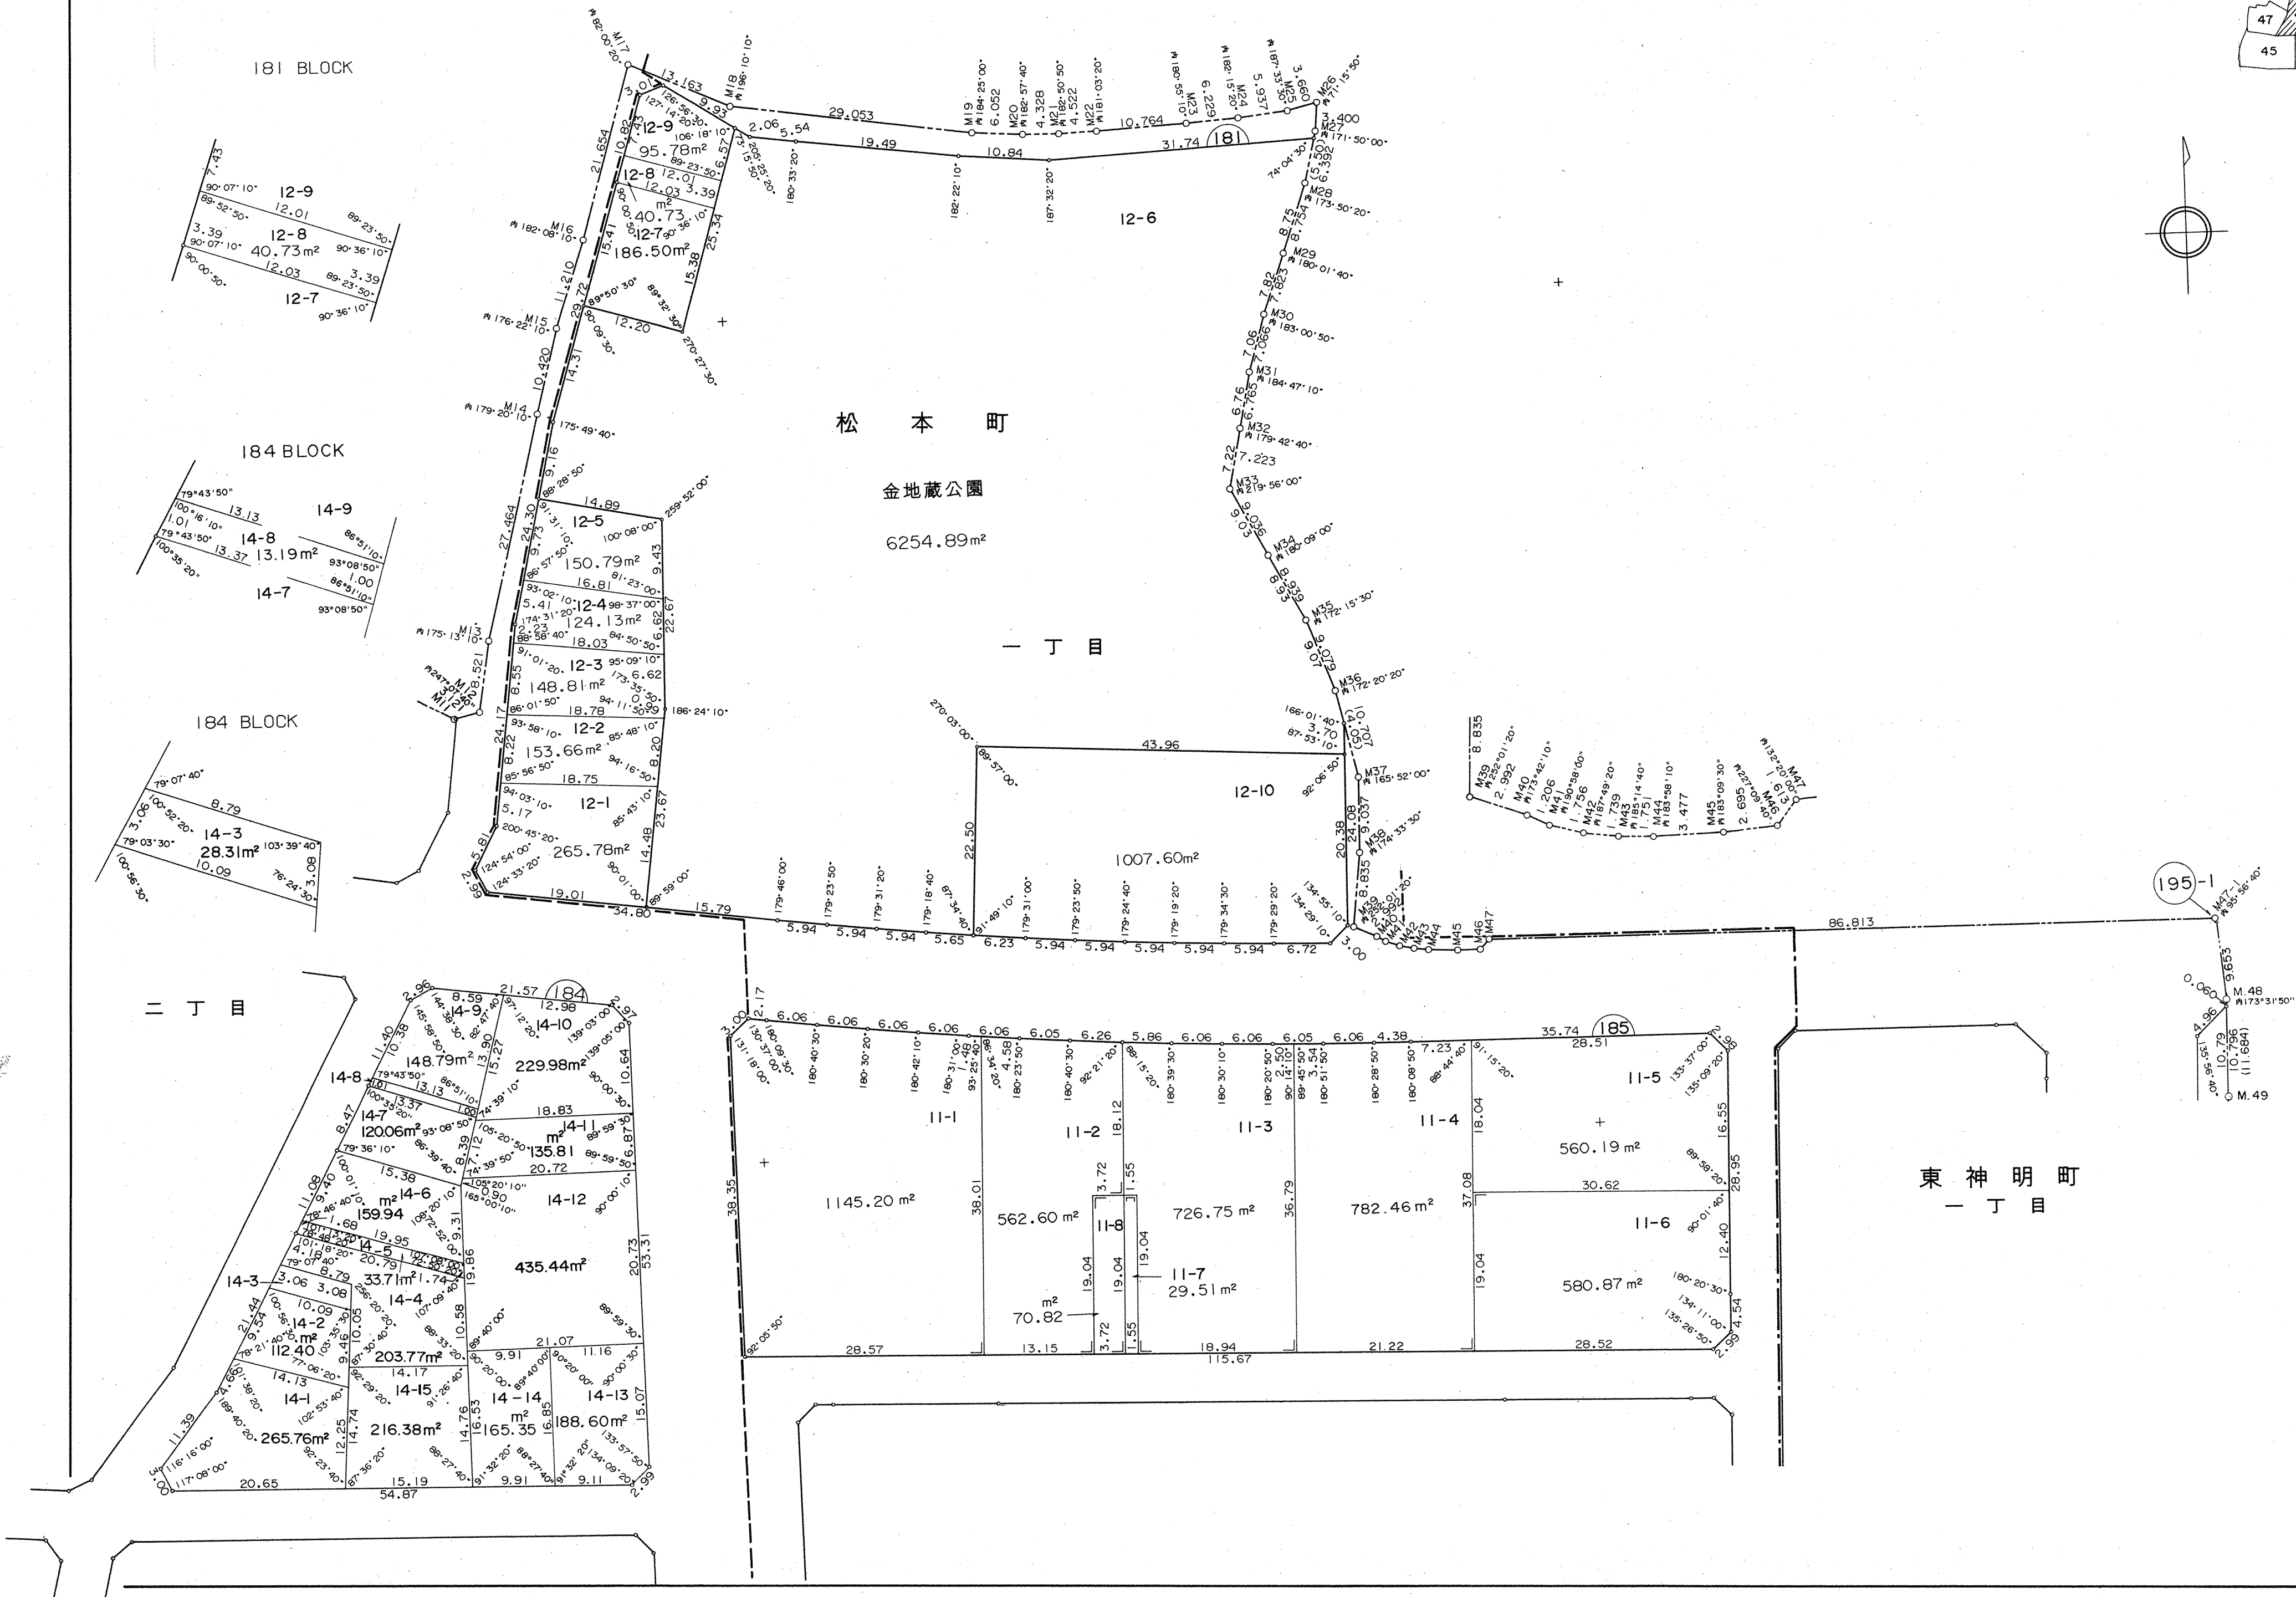


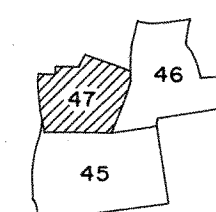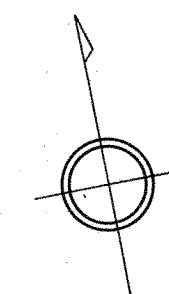

179 BLOCK

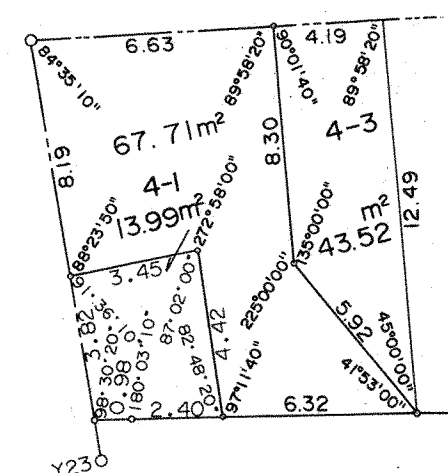


182 BLOCK

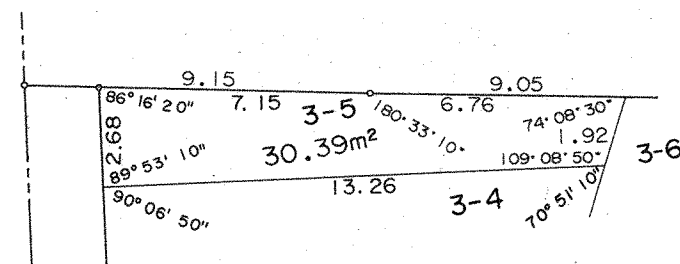

松 本 町

二 丁 目

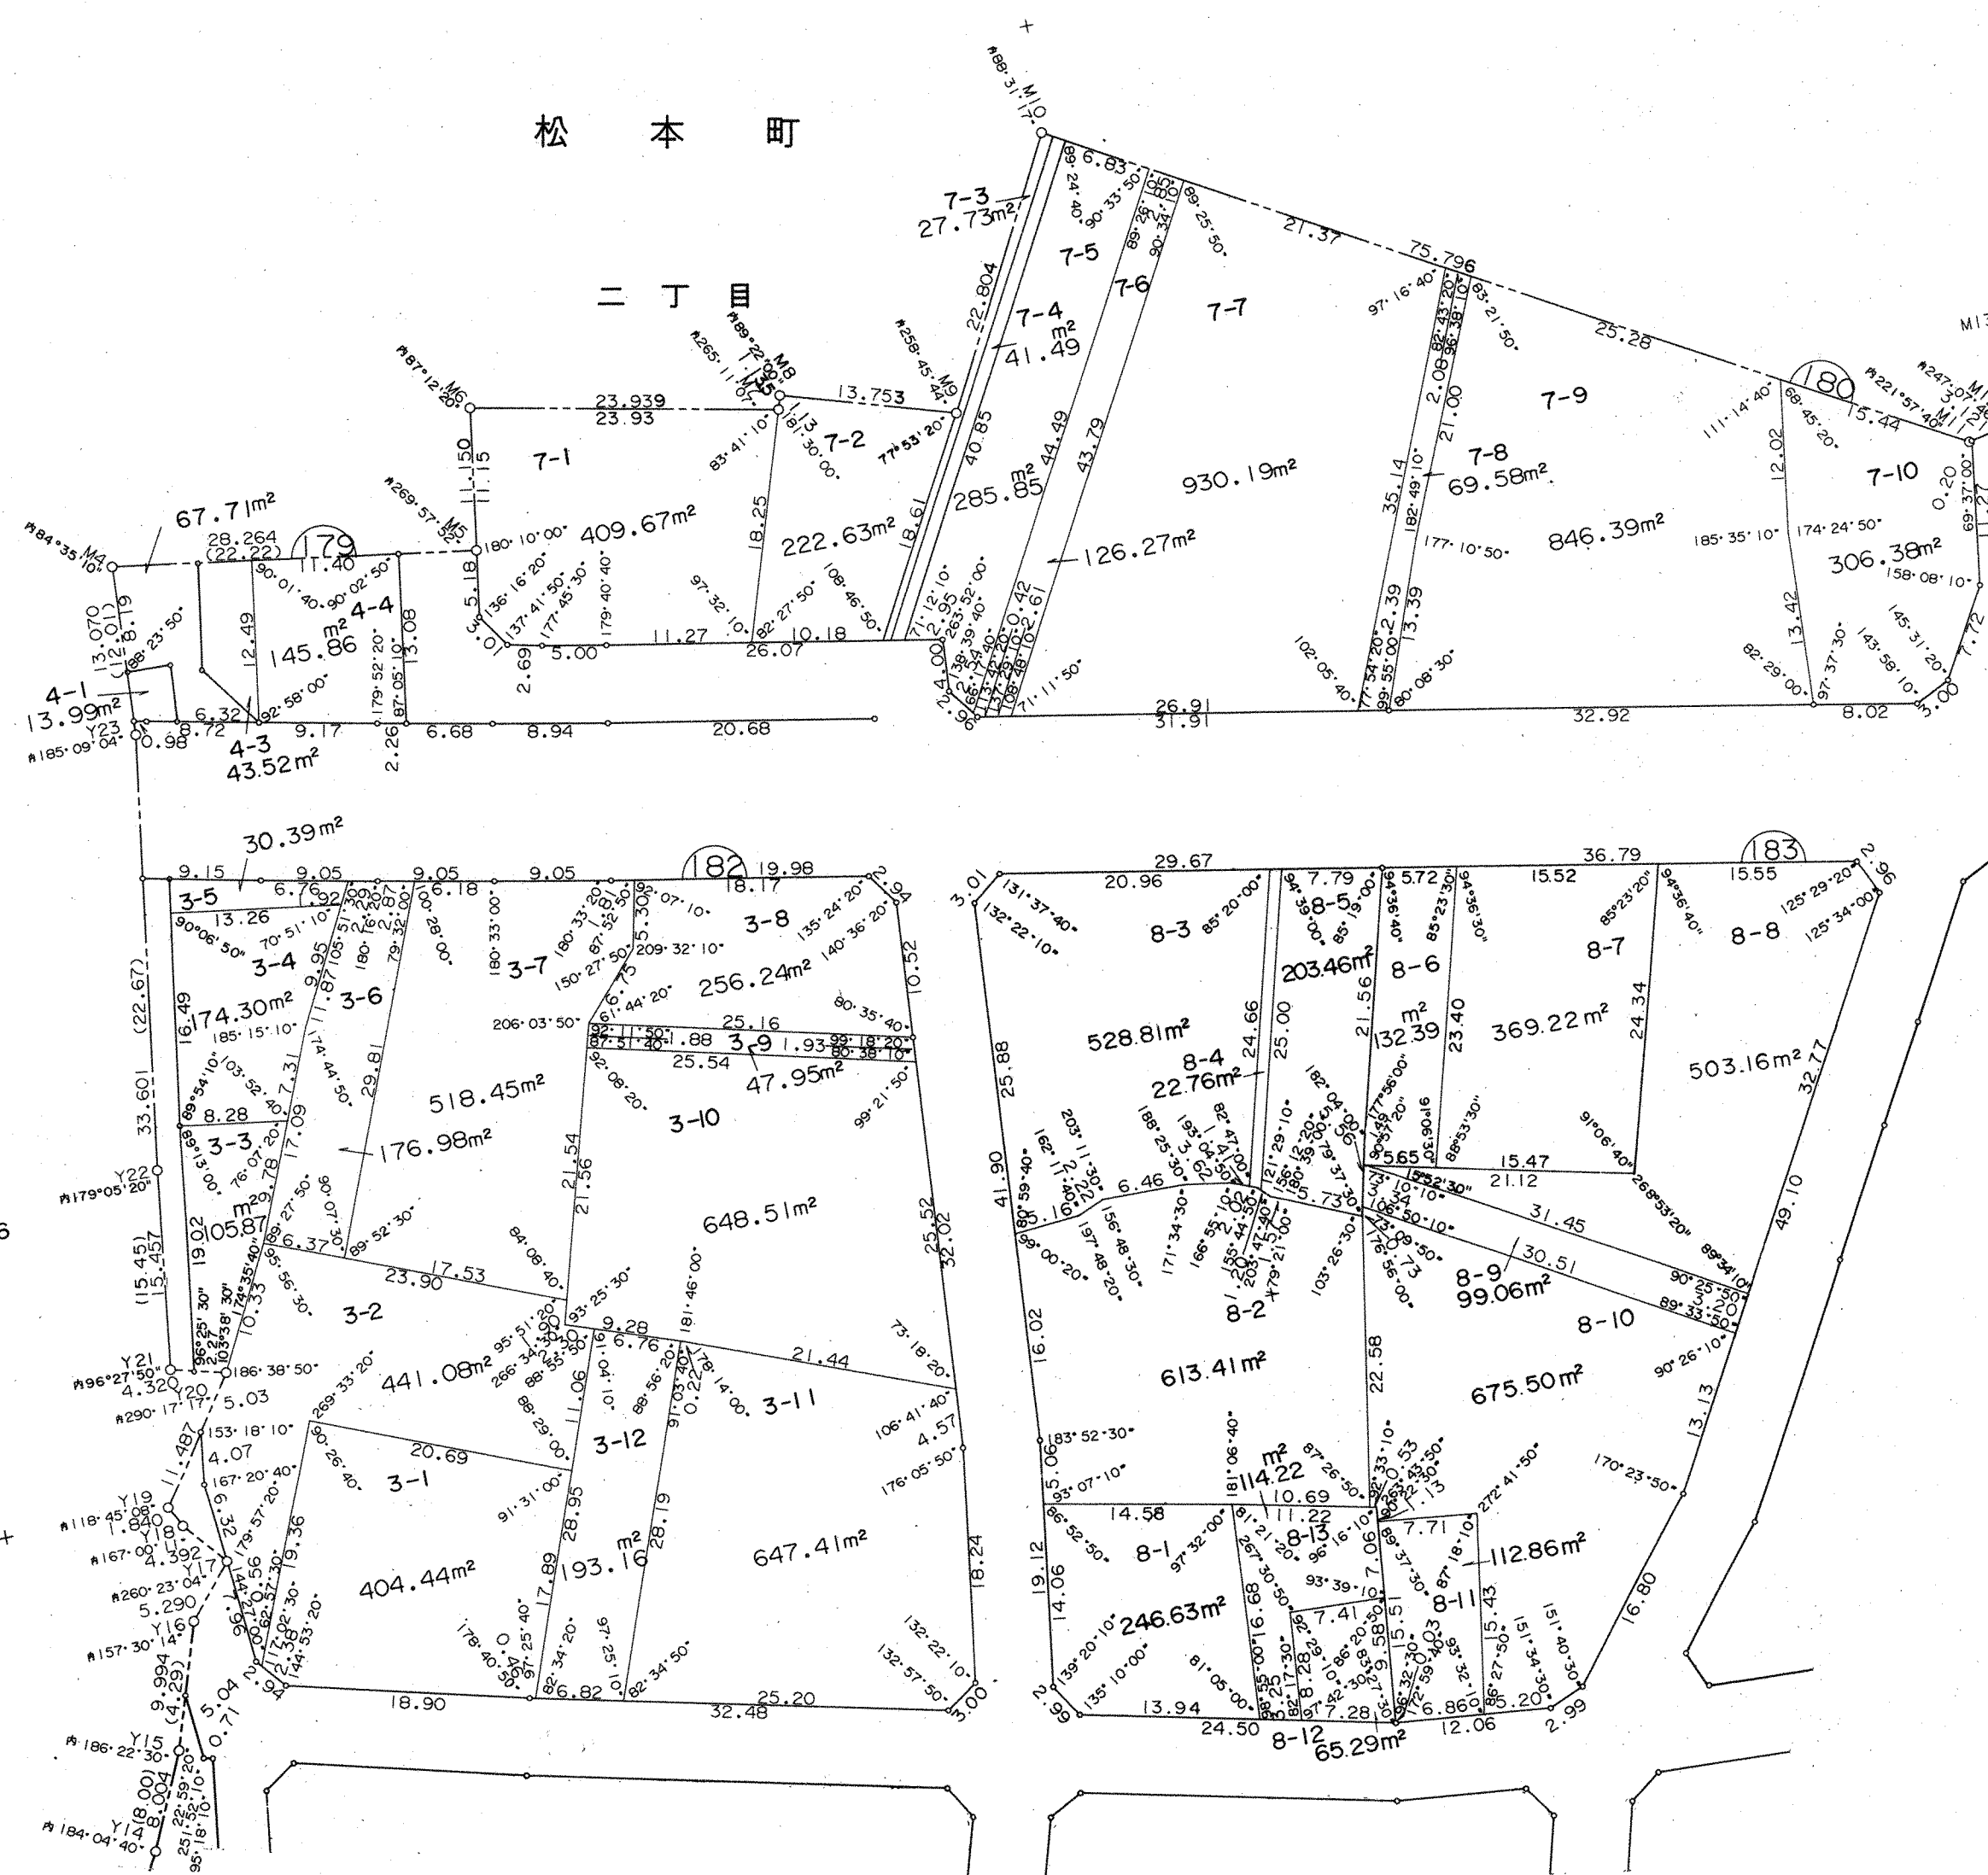

180 BLOCK

一 丁 目

183 BLOCK

