



春日井前高特定土地区画整理事業図面配置図 縮尺二千五百分之一


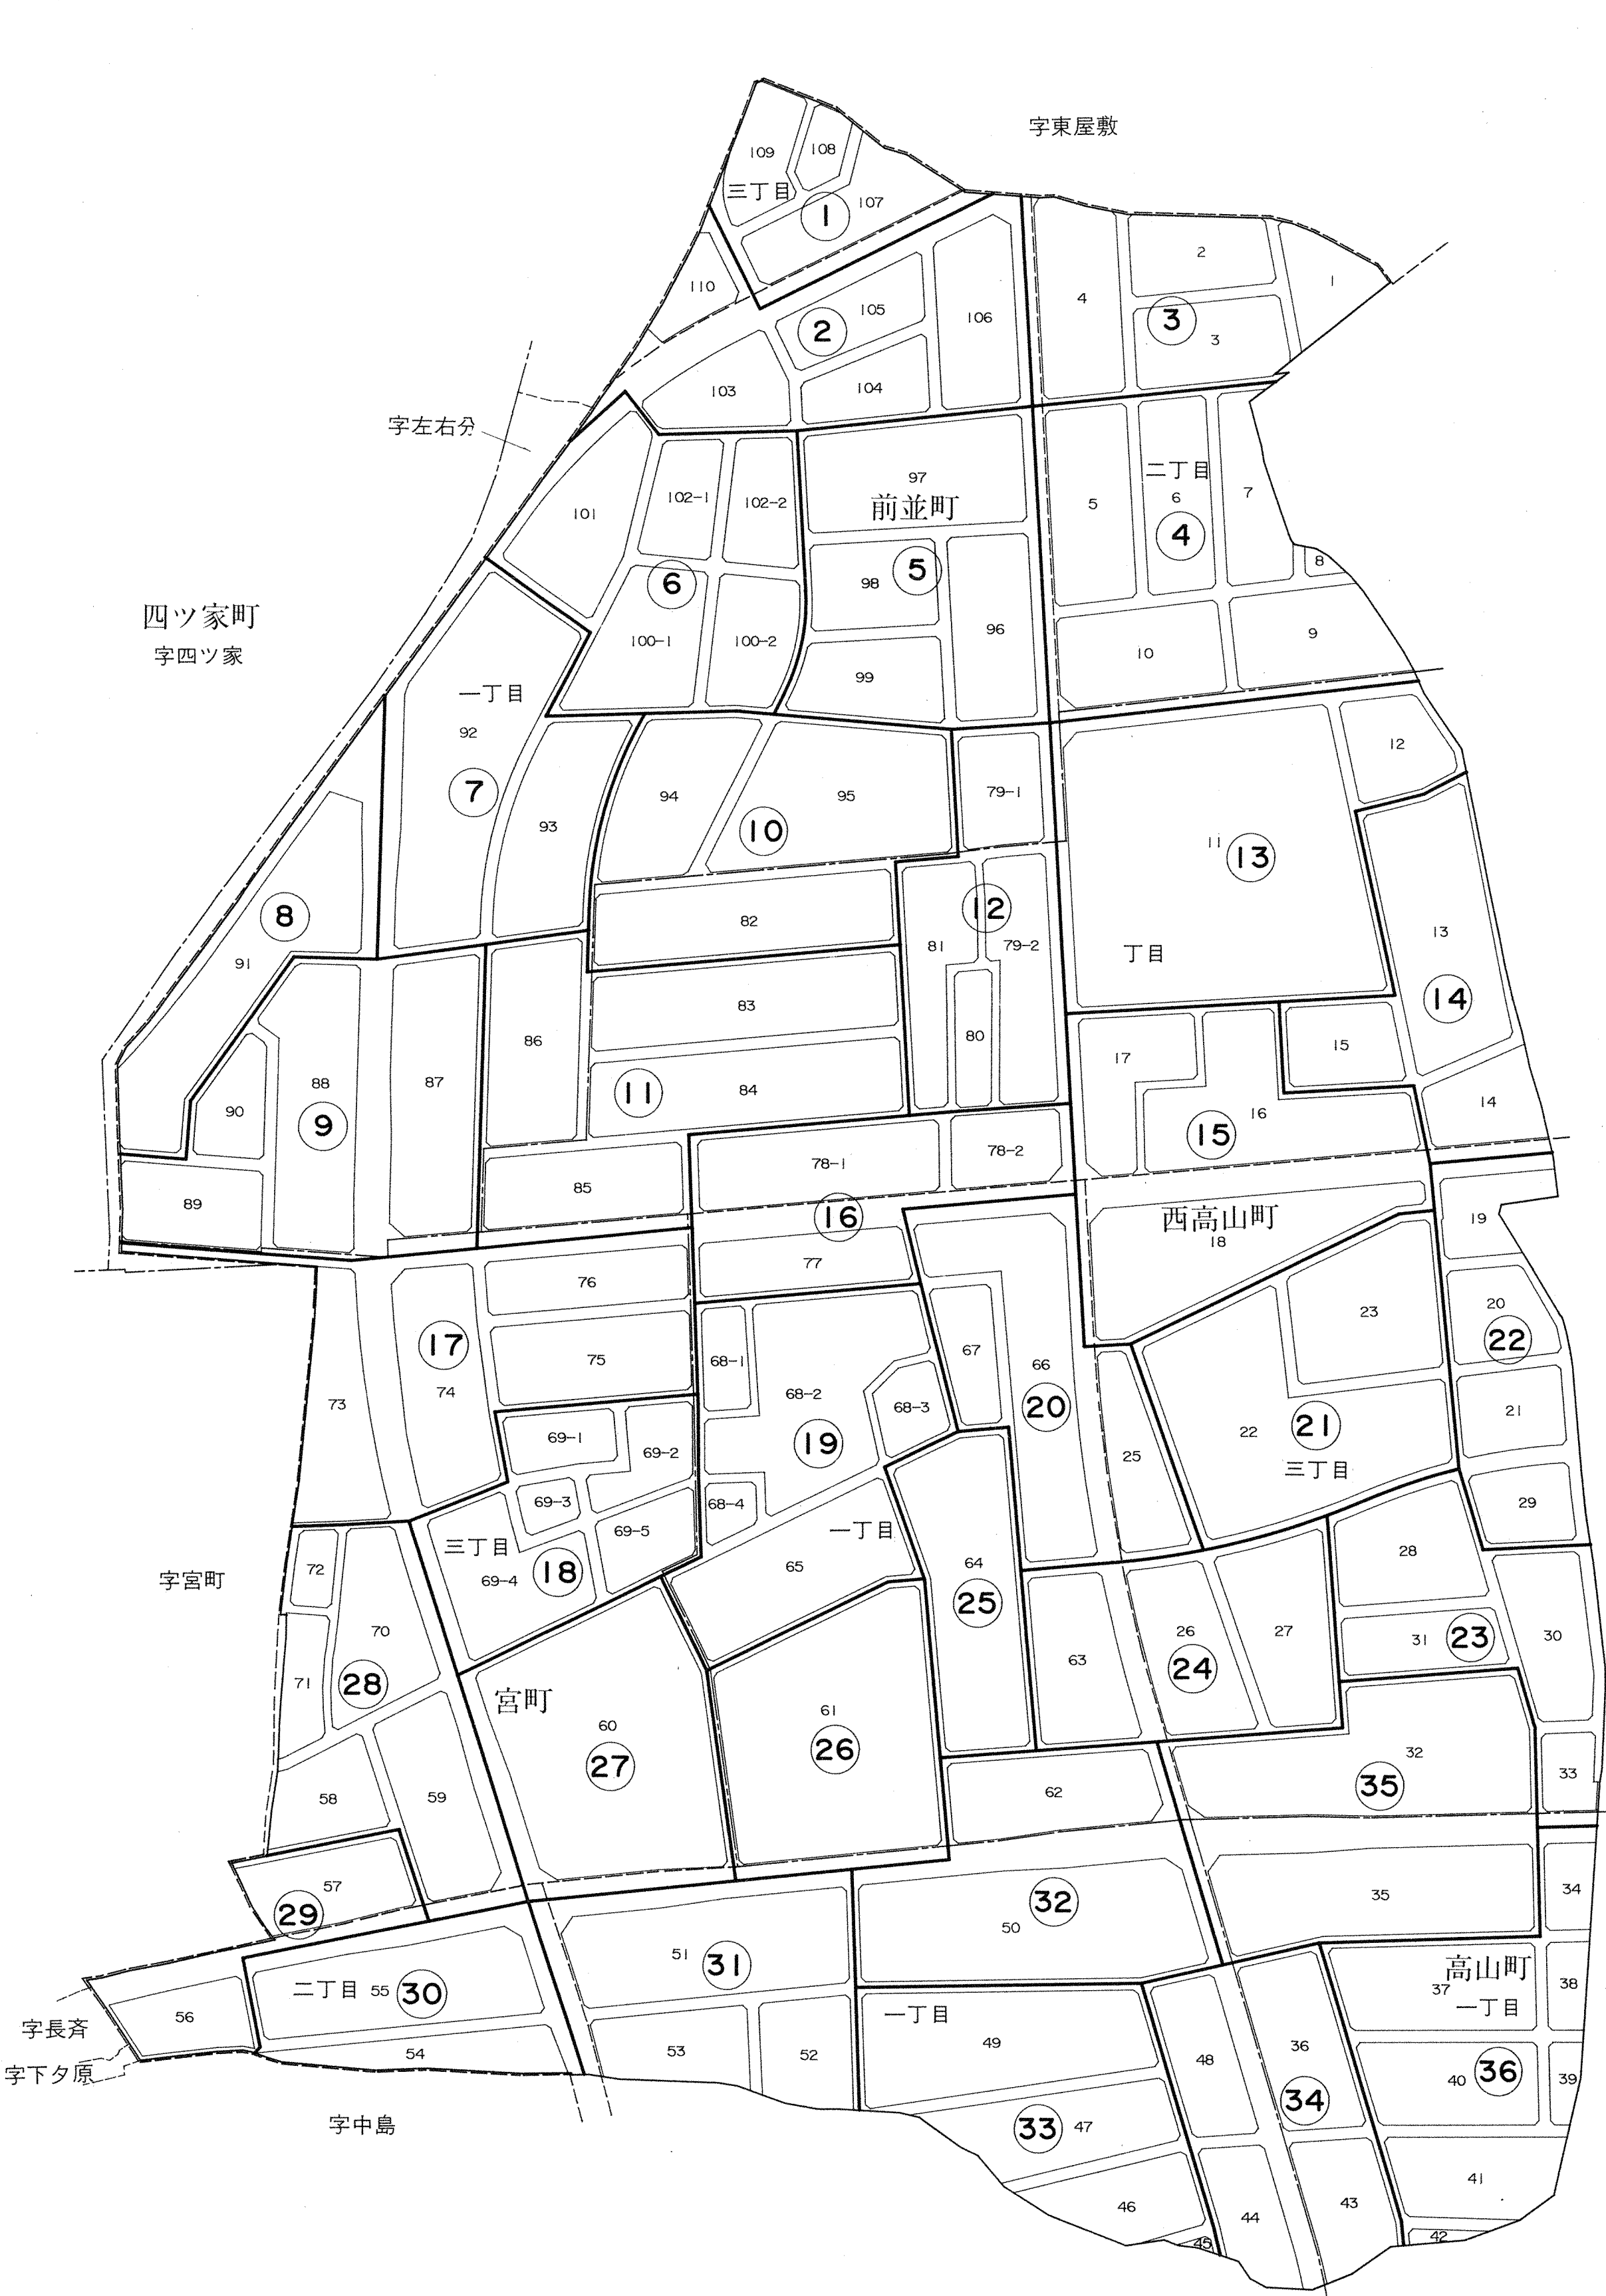


凡例	39	⑥	—	—
	街区番号	図面番号	町界	字・丁目界




春日井市 前並町

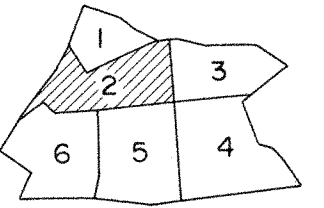

字 東 屋 敷

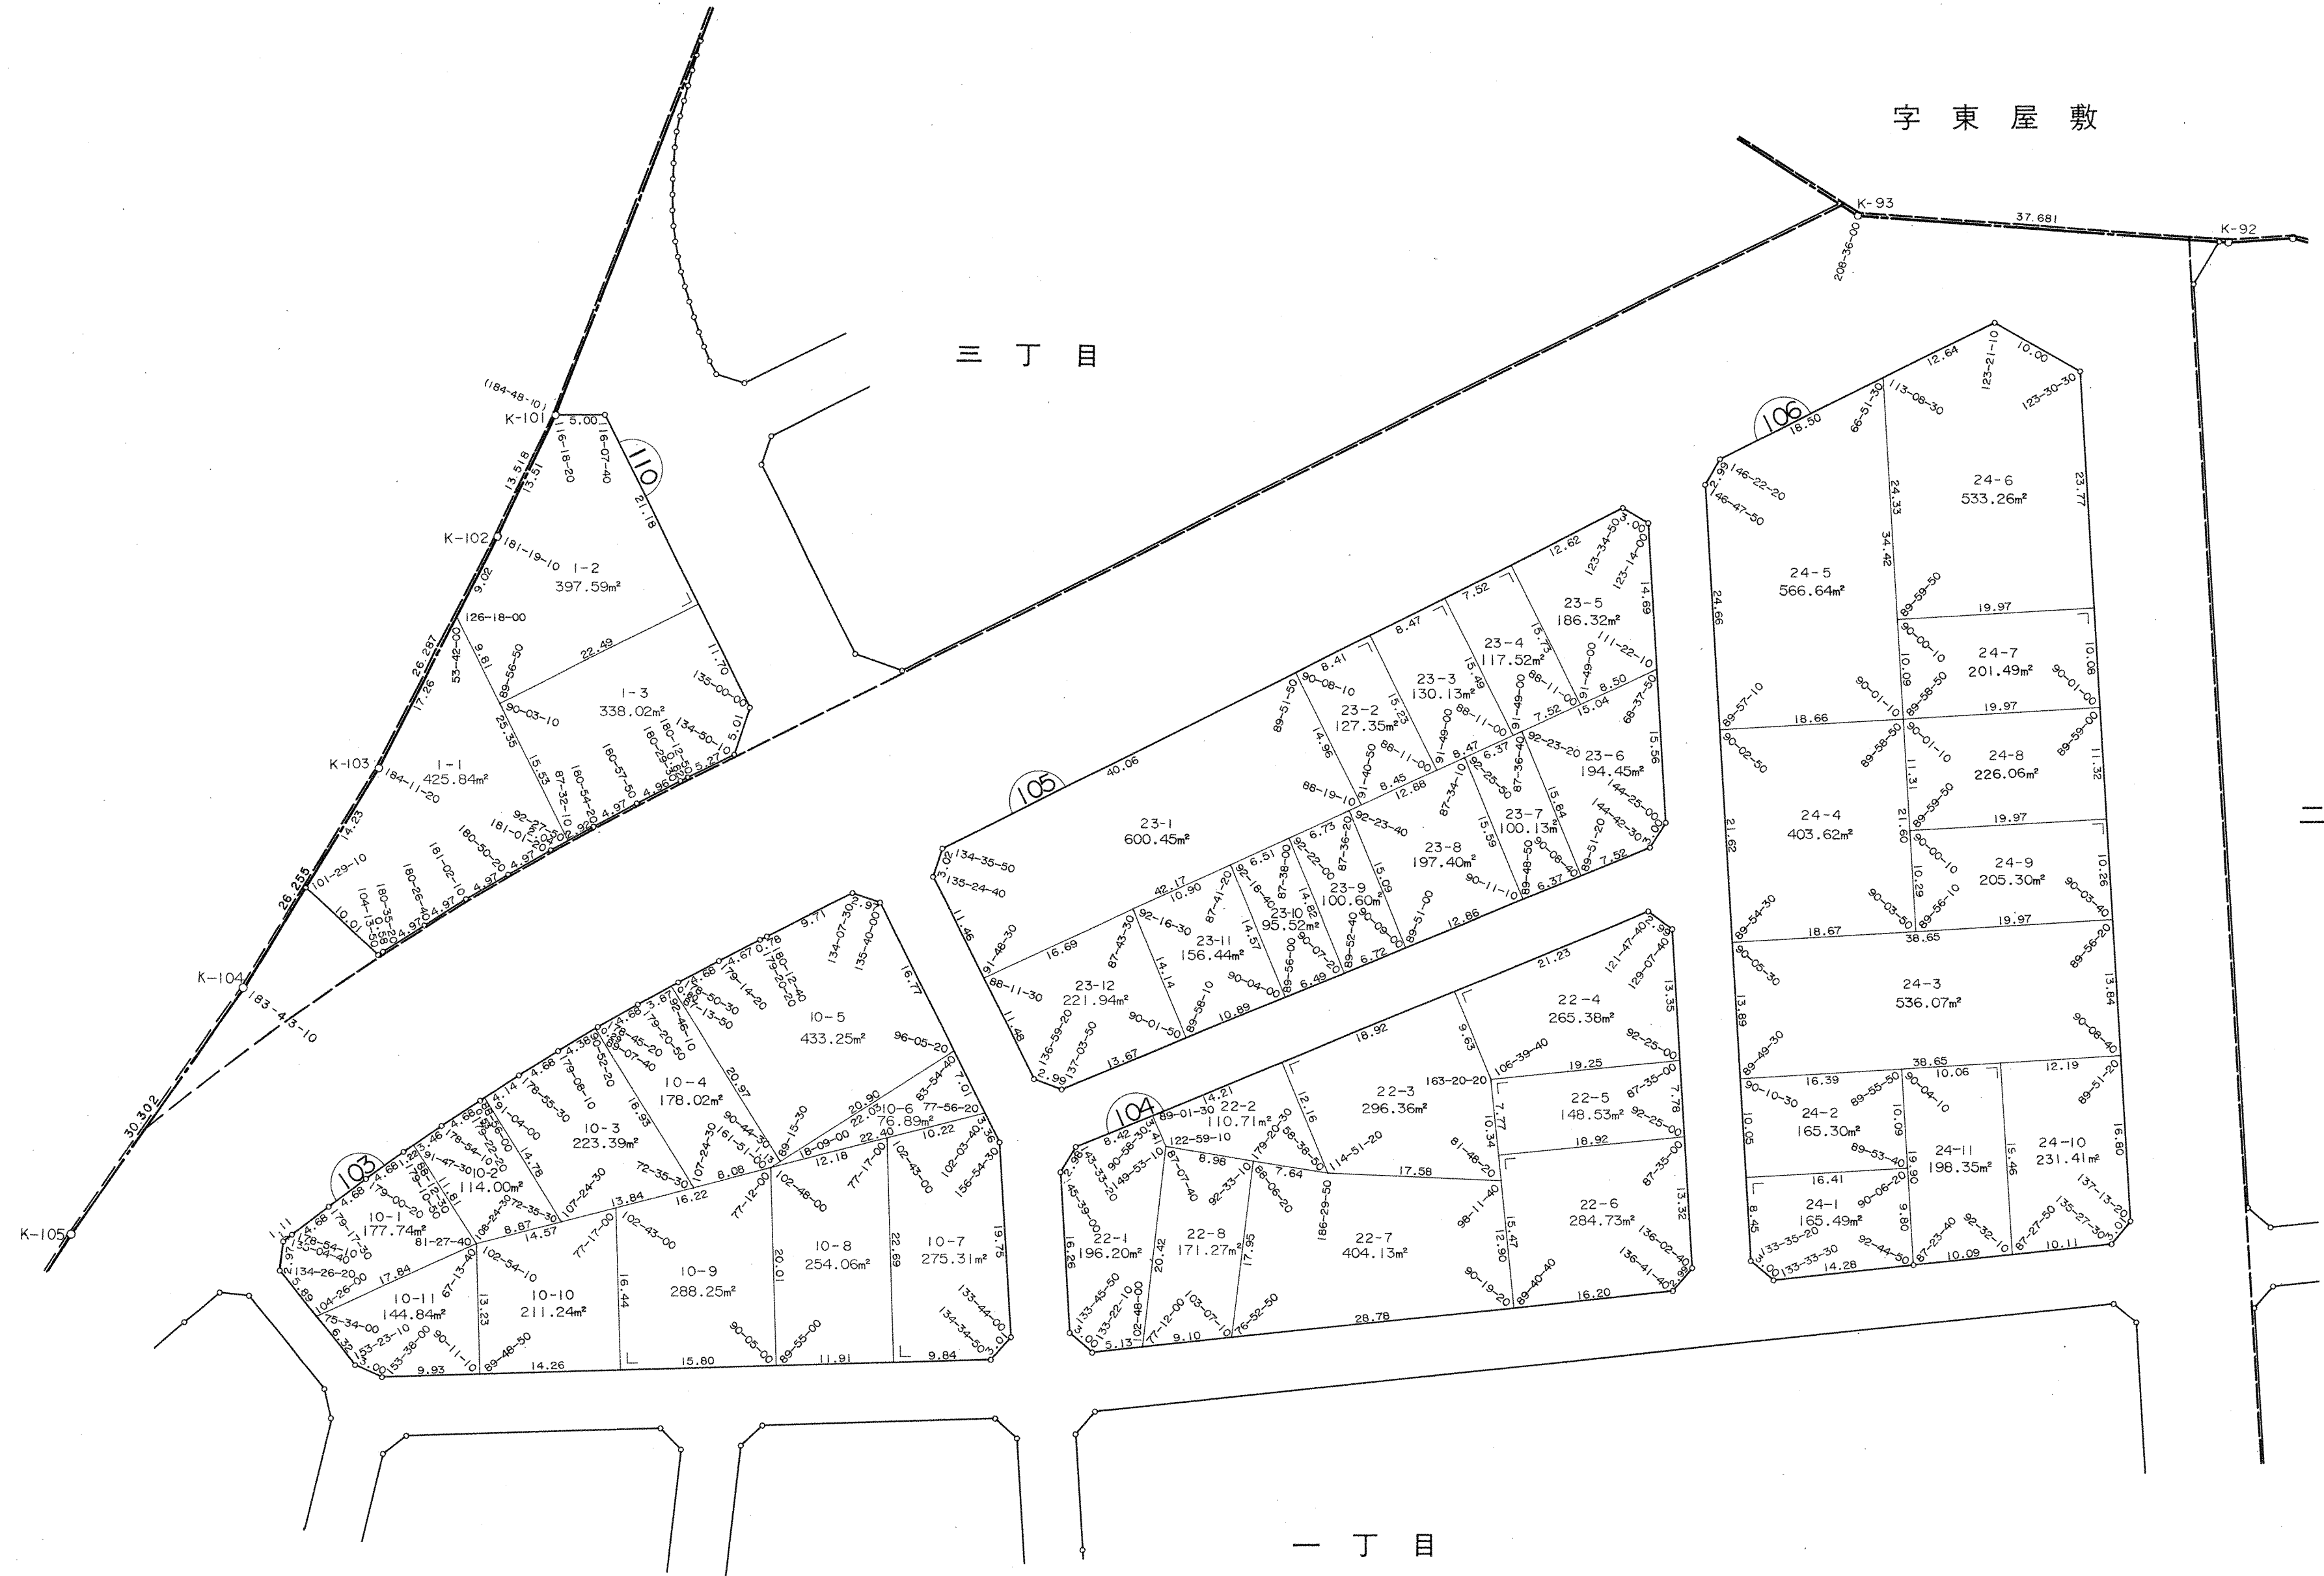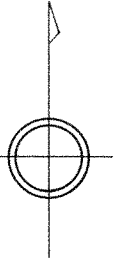


春日井市

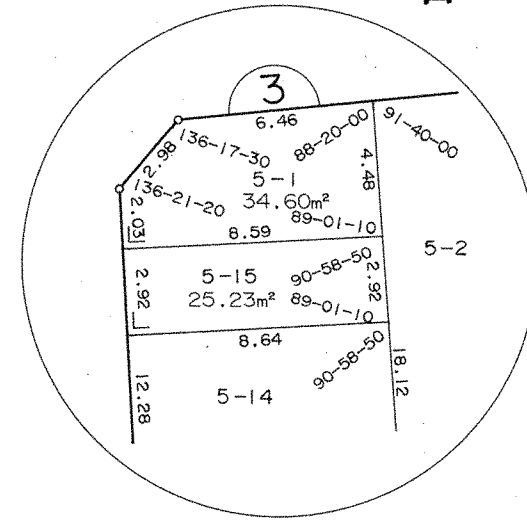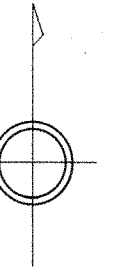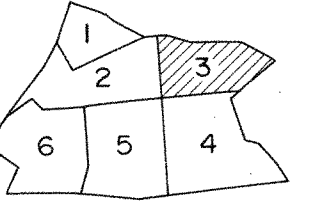

字 東 屋 敷




一 丁 目

前 並 町
二 丁 目



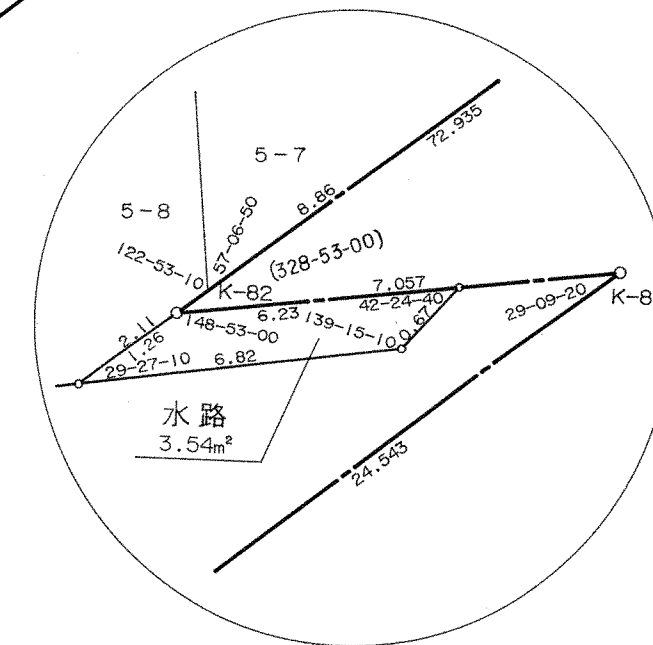


町並前
目丁二


西 高 山 町
二 丁 目

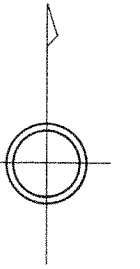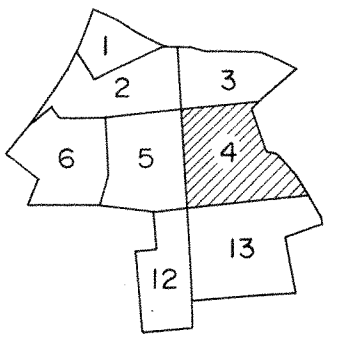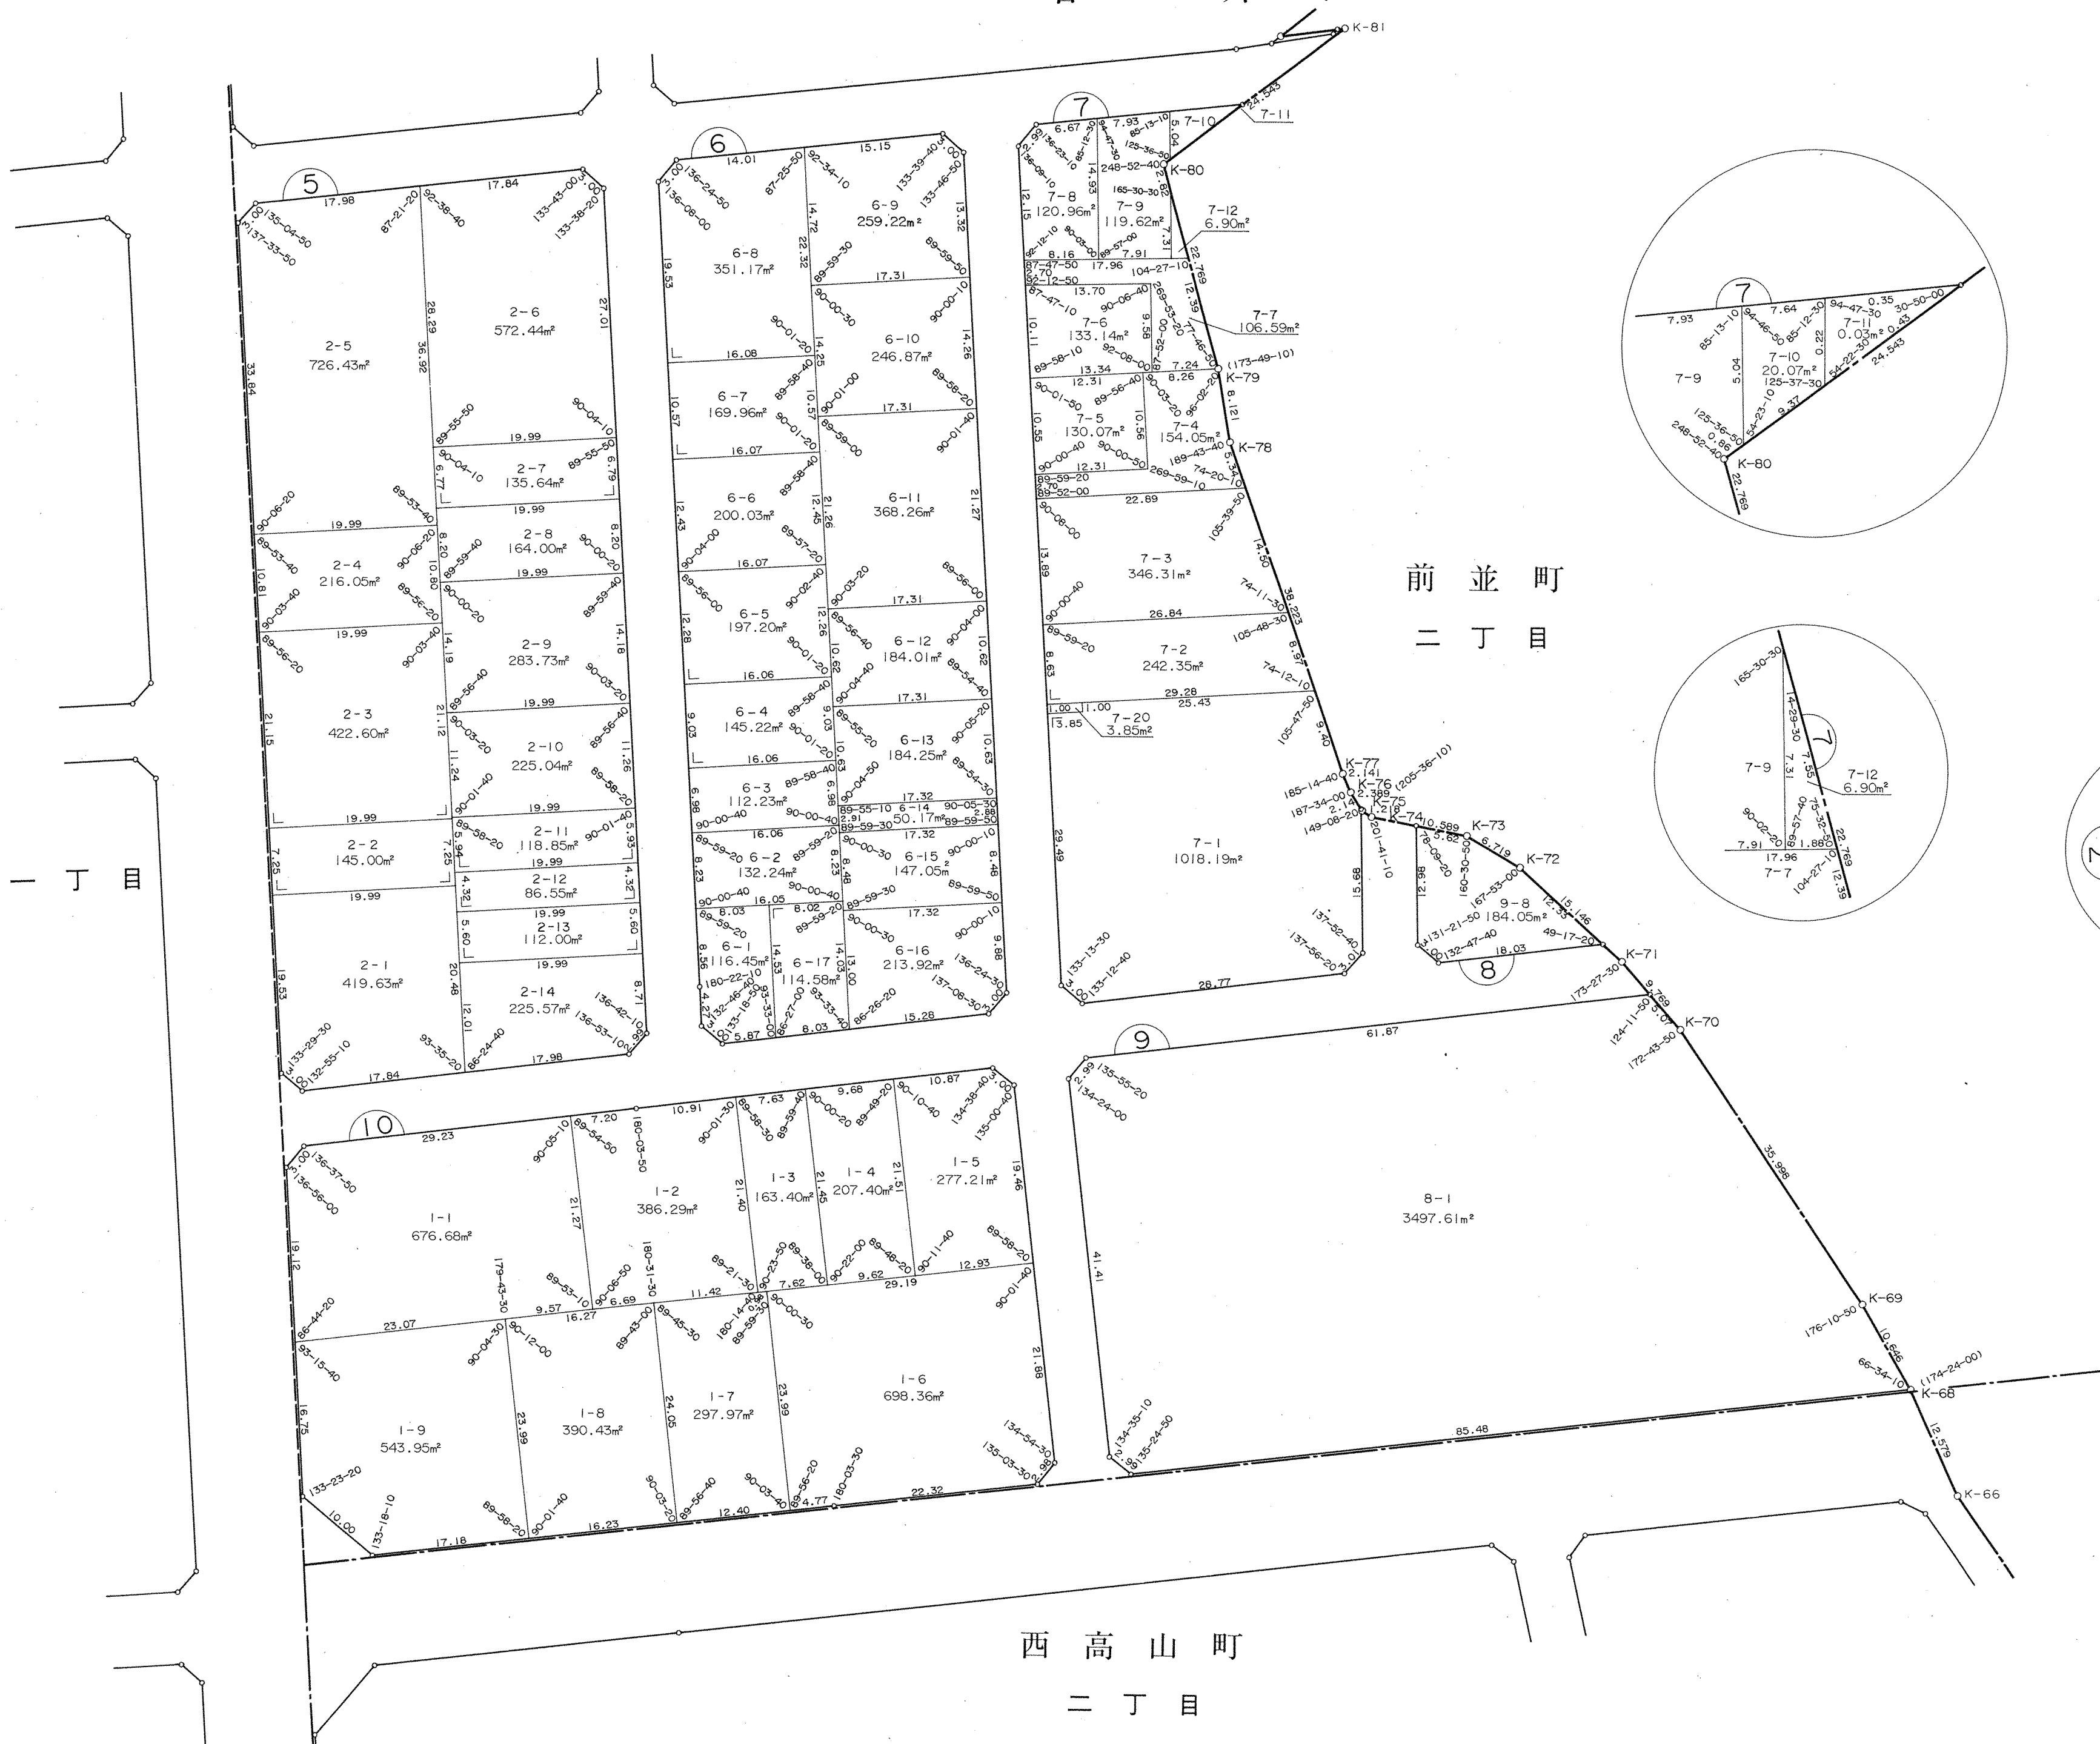

春日井市

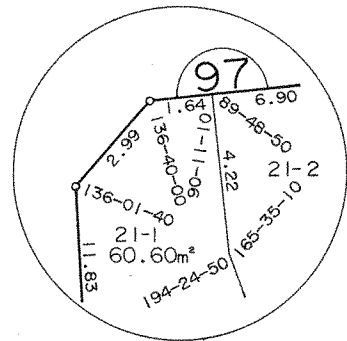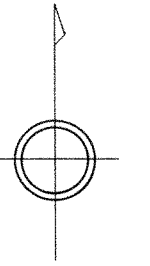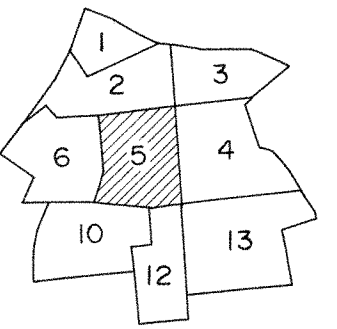

町並前一丁目

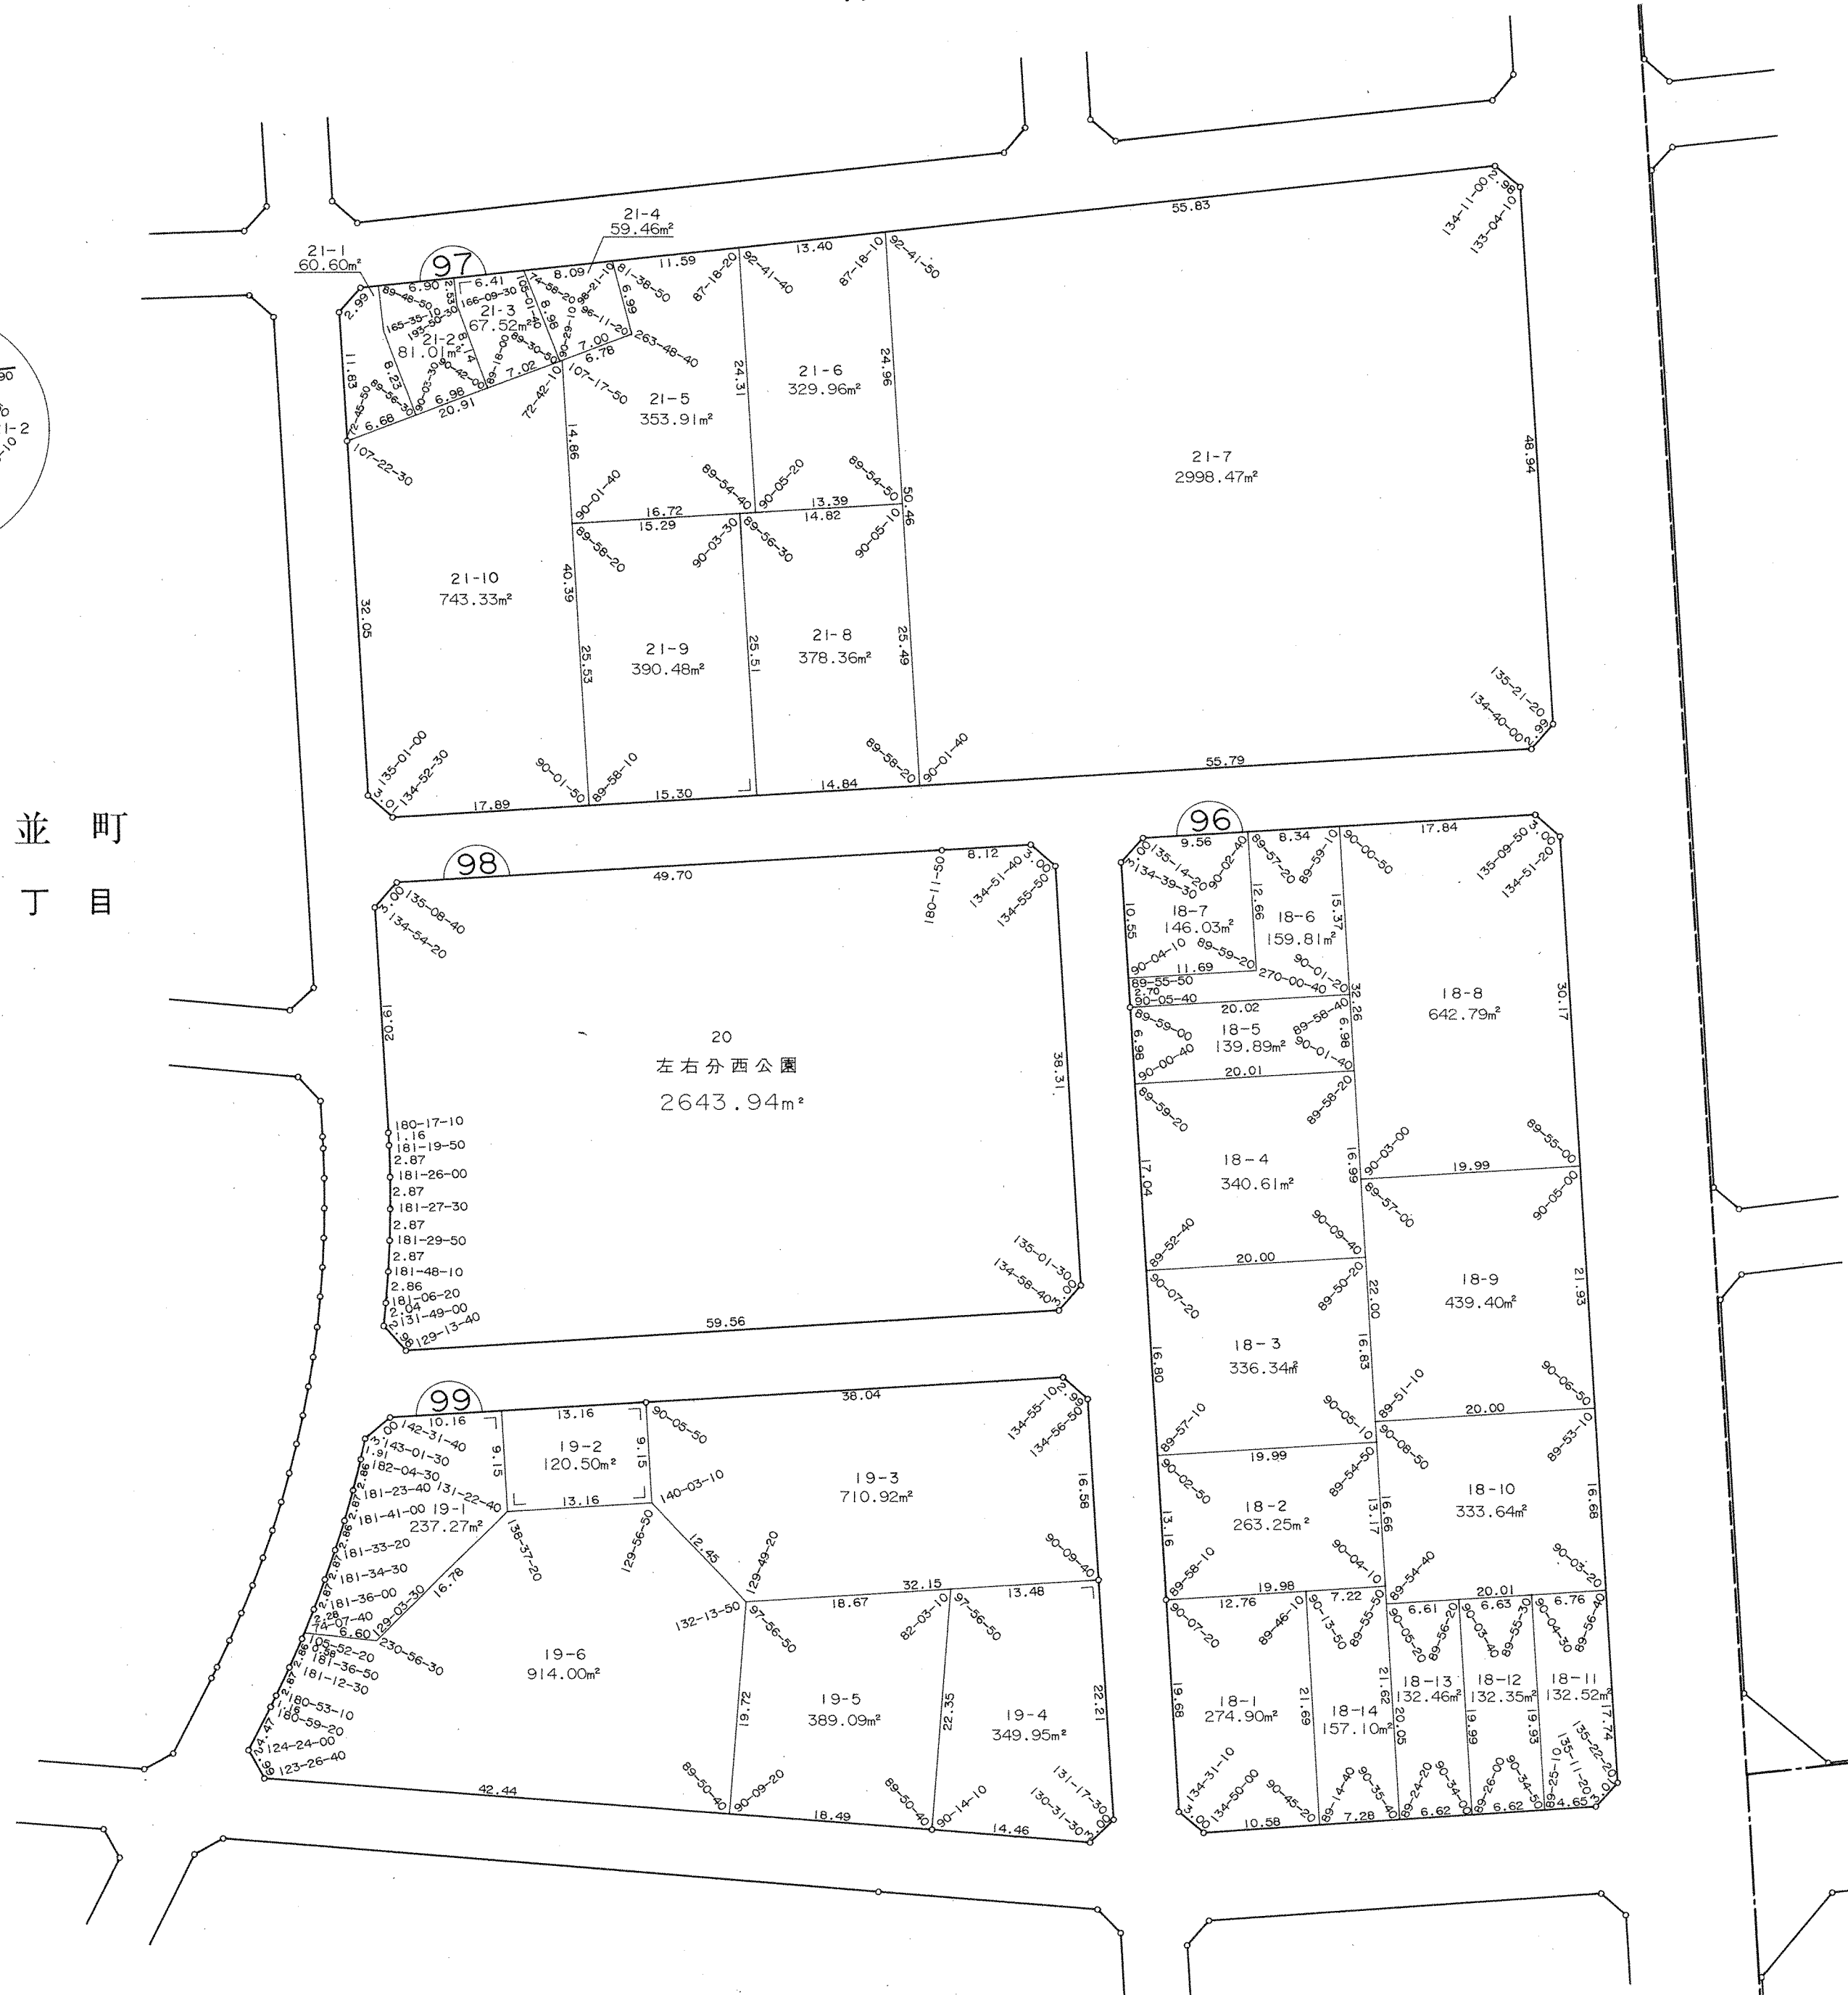

二 丁 目

西 高 山 町




二 丁 目

春日井市

敷屋東字

分左字








町並前
一丁目

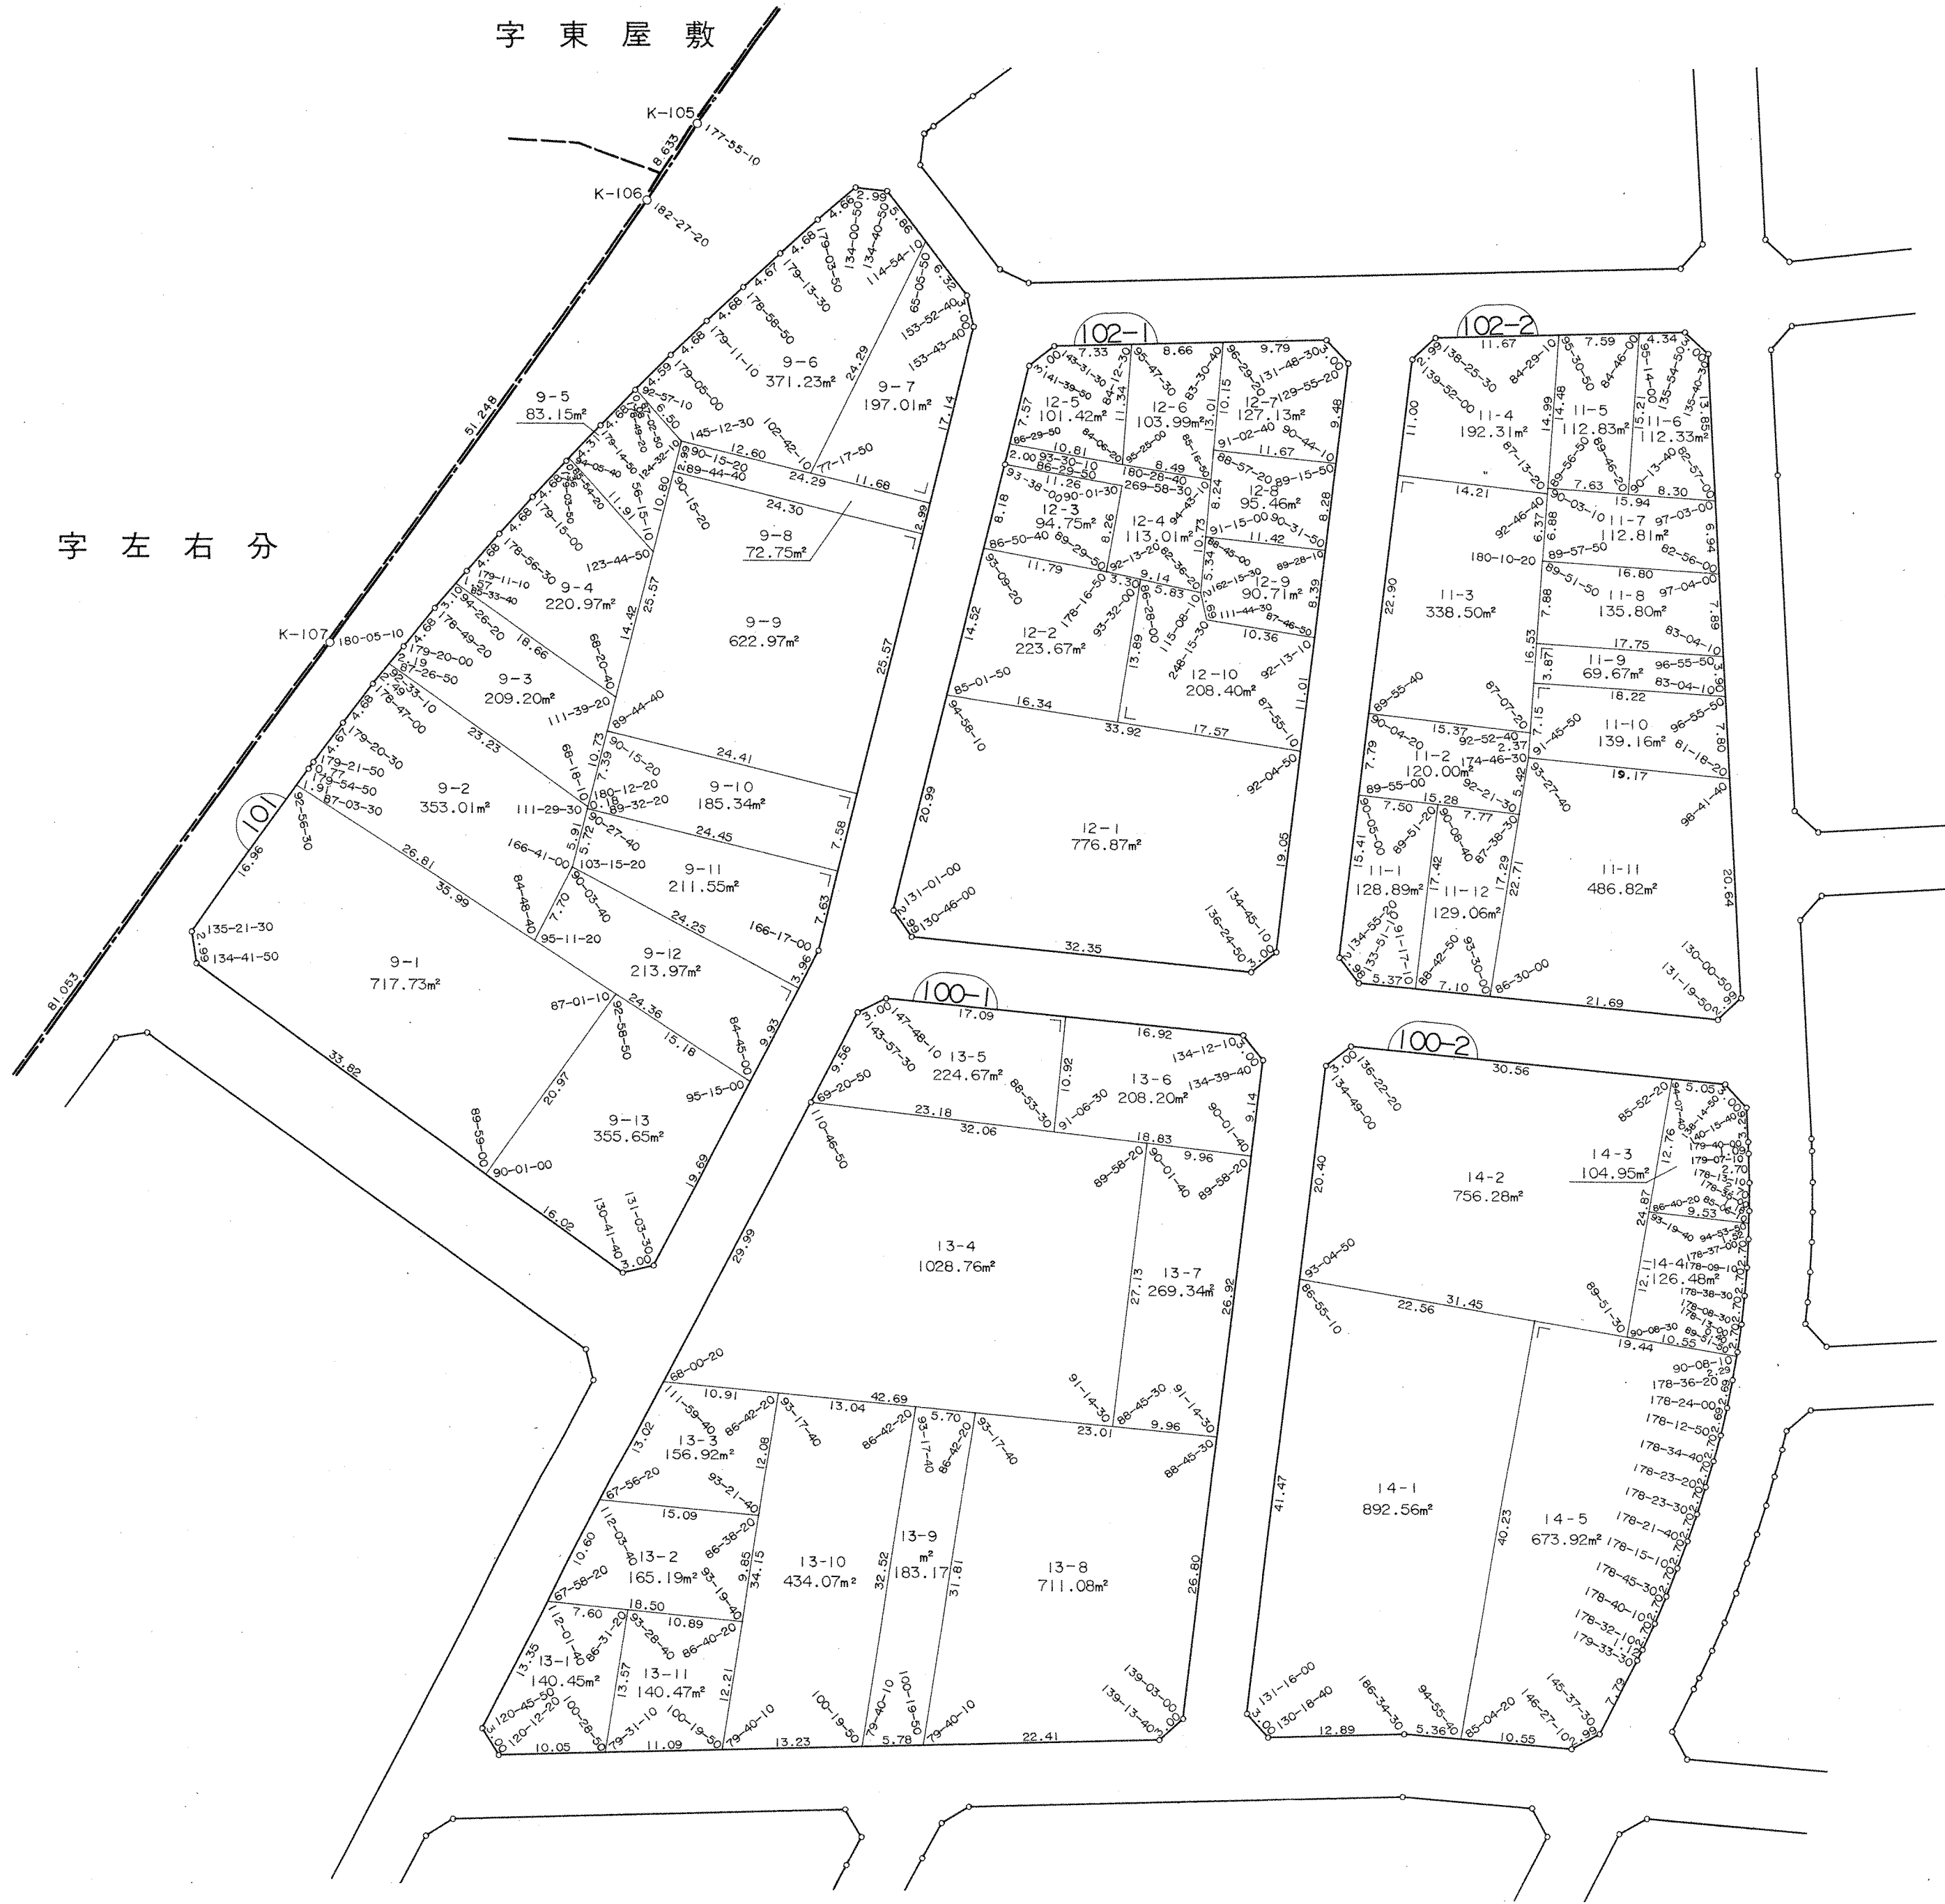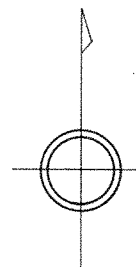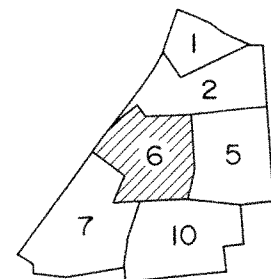



春日井市

前並町
一丁目


字 左 右 分

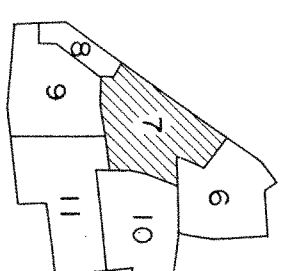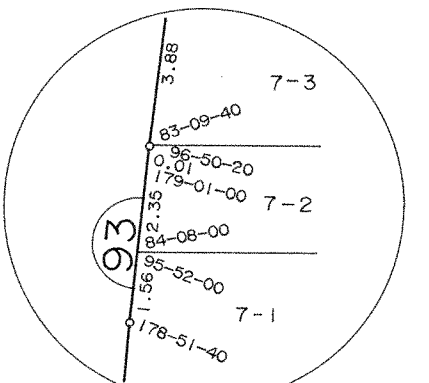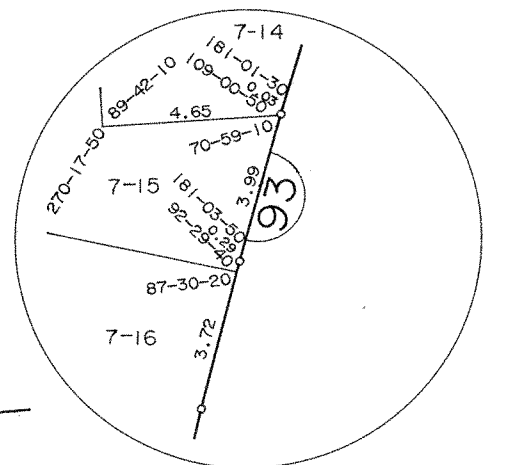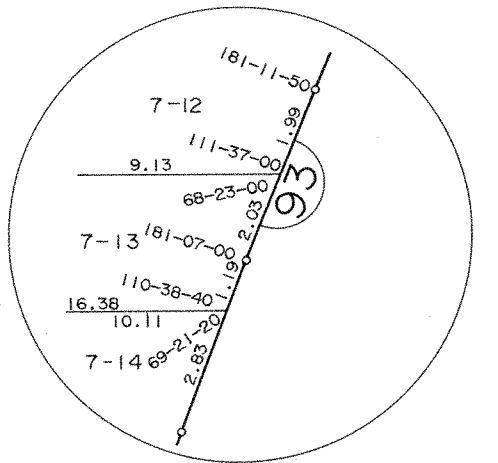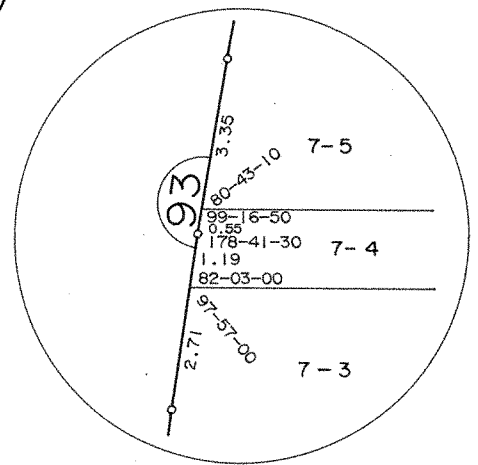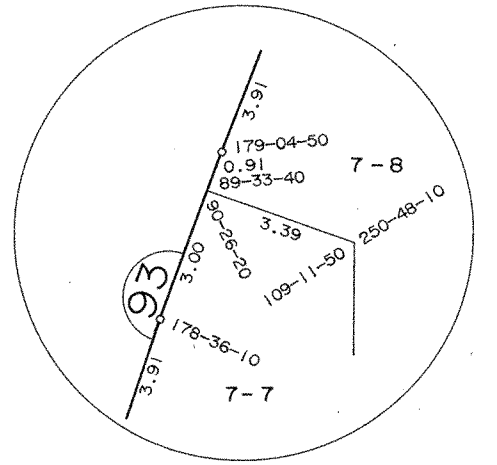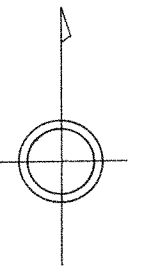

春日井市


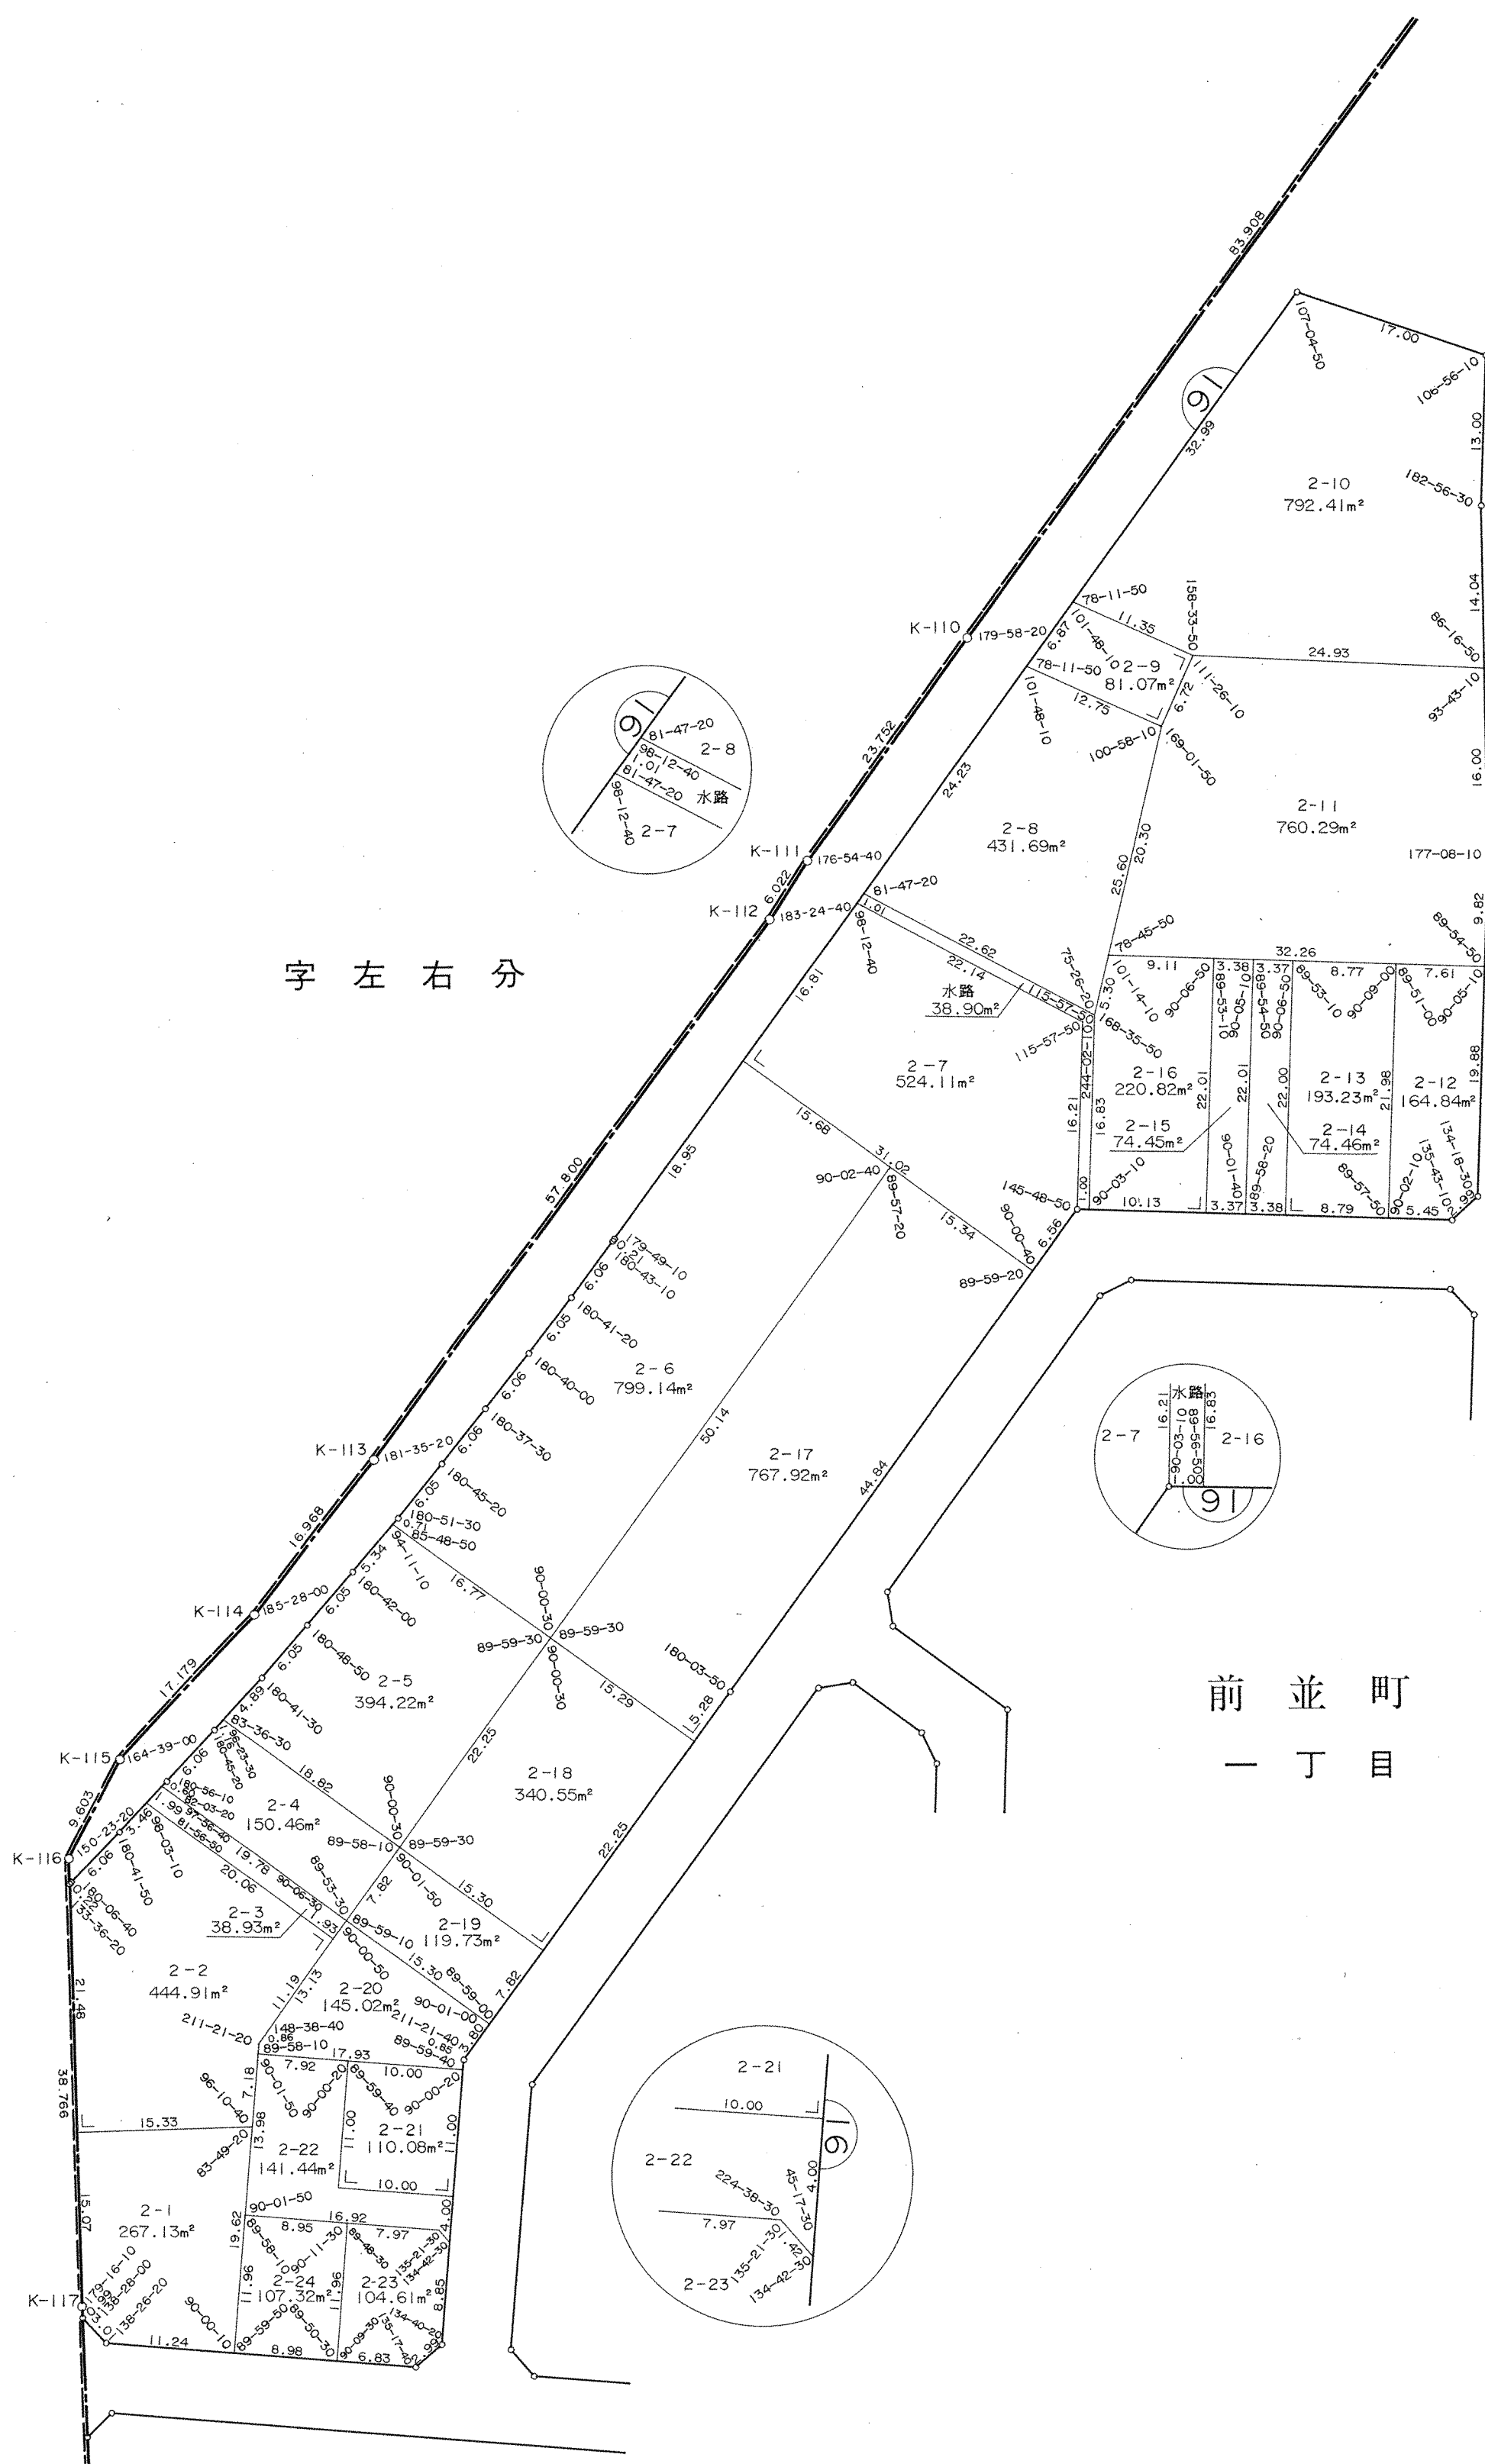
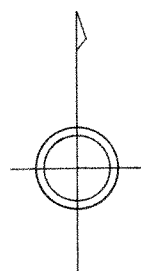


町並前一丁目

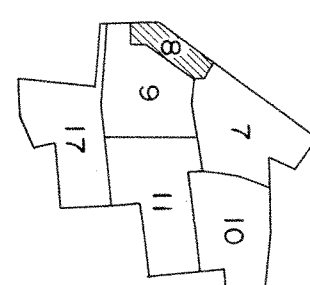

春日井市

前並町
一丁目

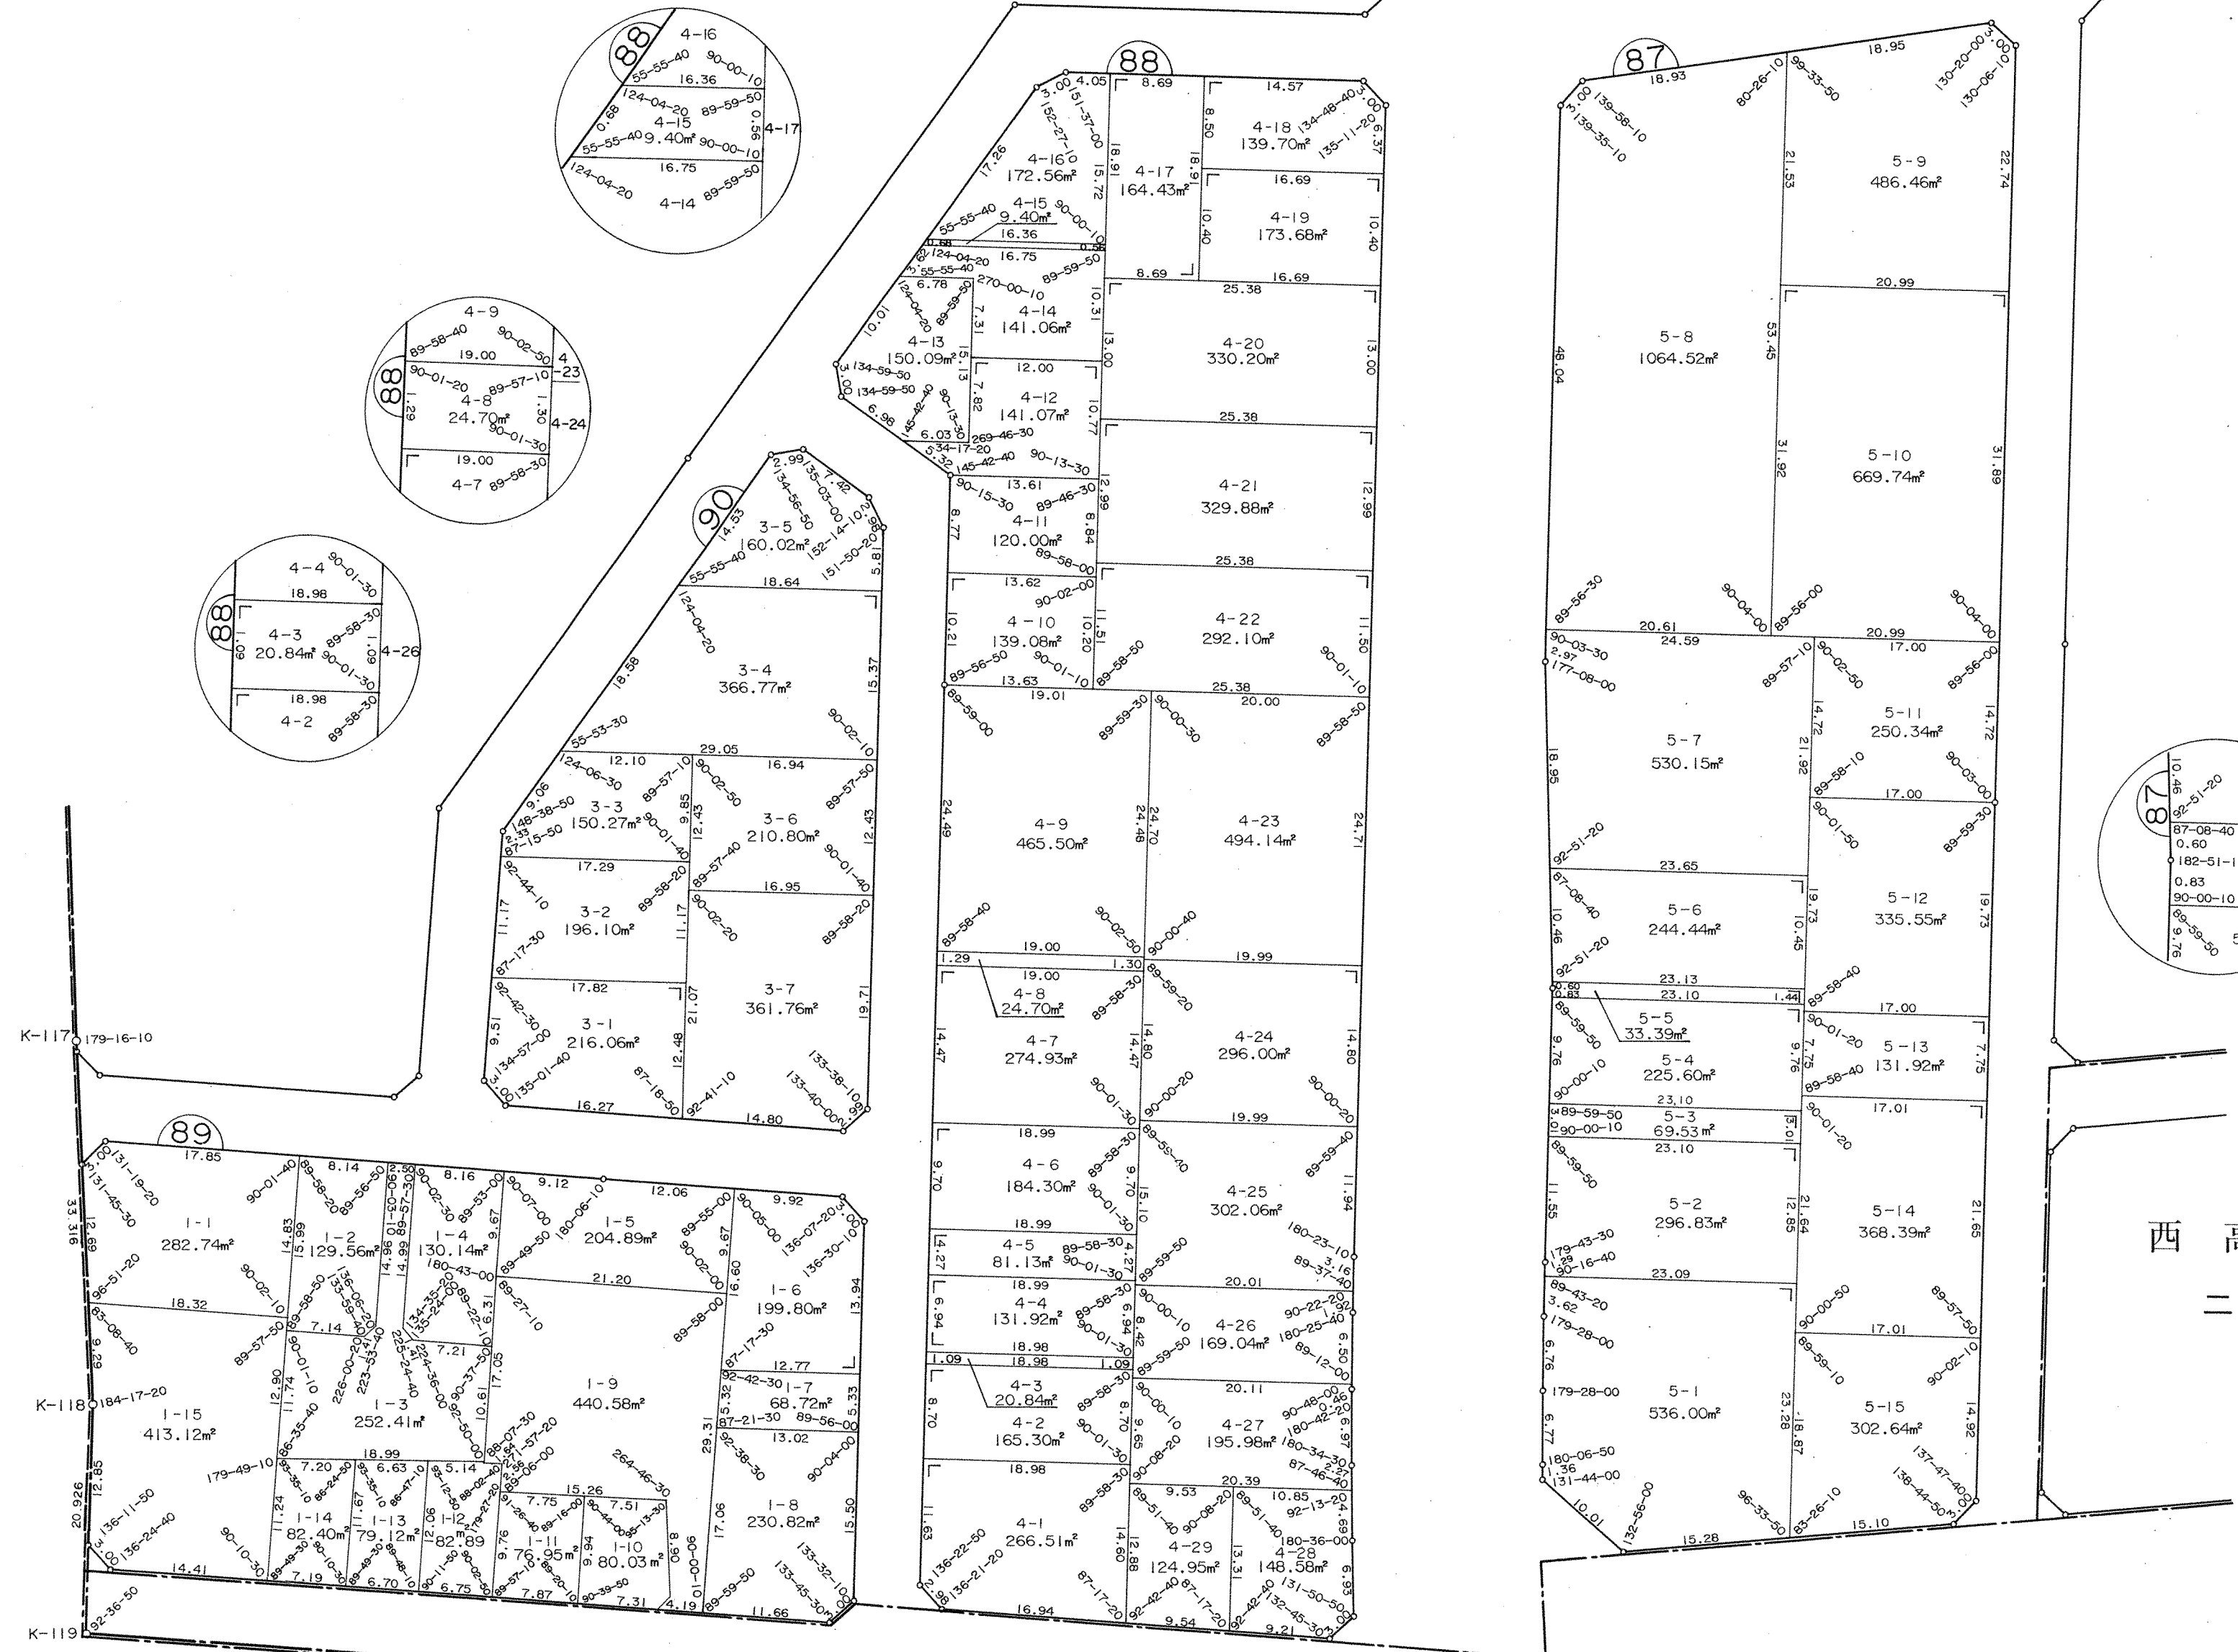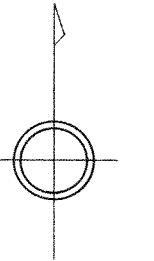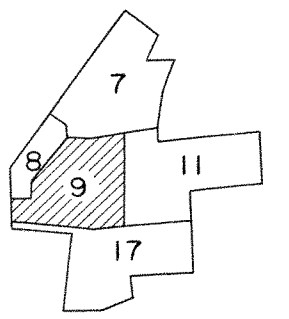



字左右分

西高山町
二丁目

宮町
三丁目

字宮町



89 BLOCK

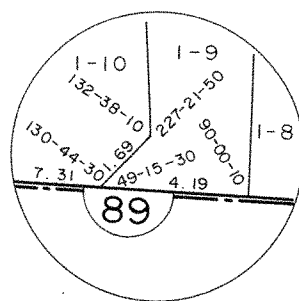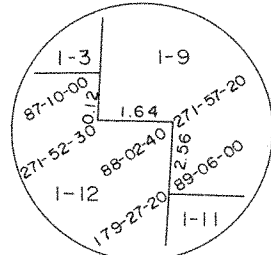

春日井市

西高山町


二丁目

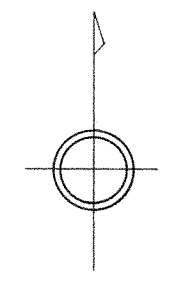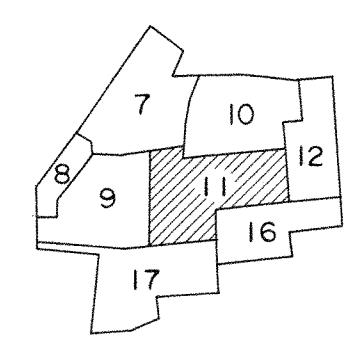


前並町
一丁目

一丁目

宮町
三丁目

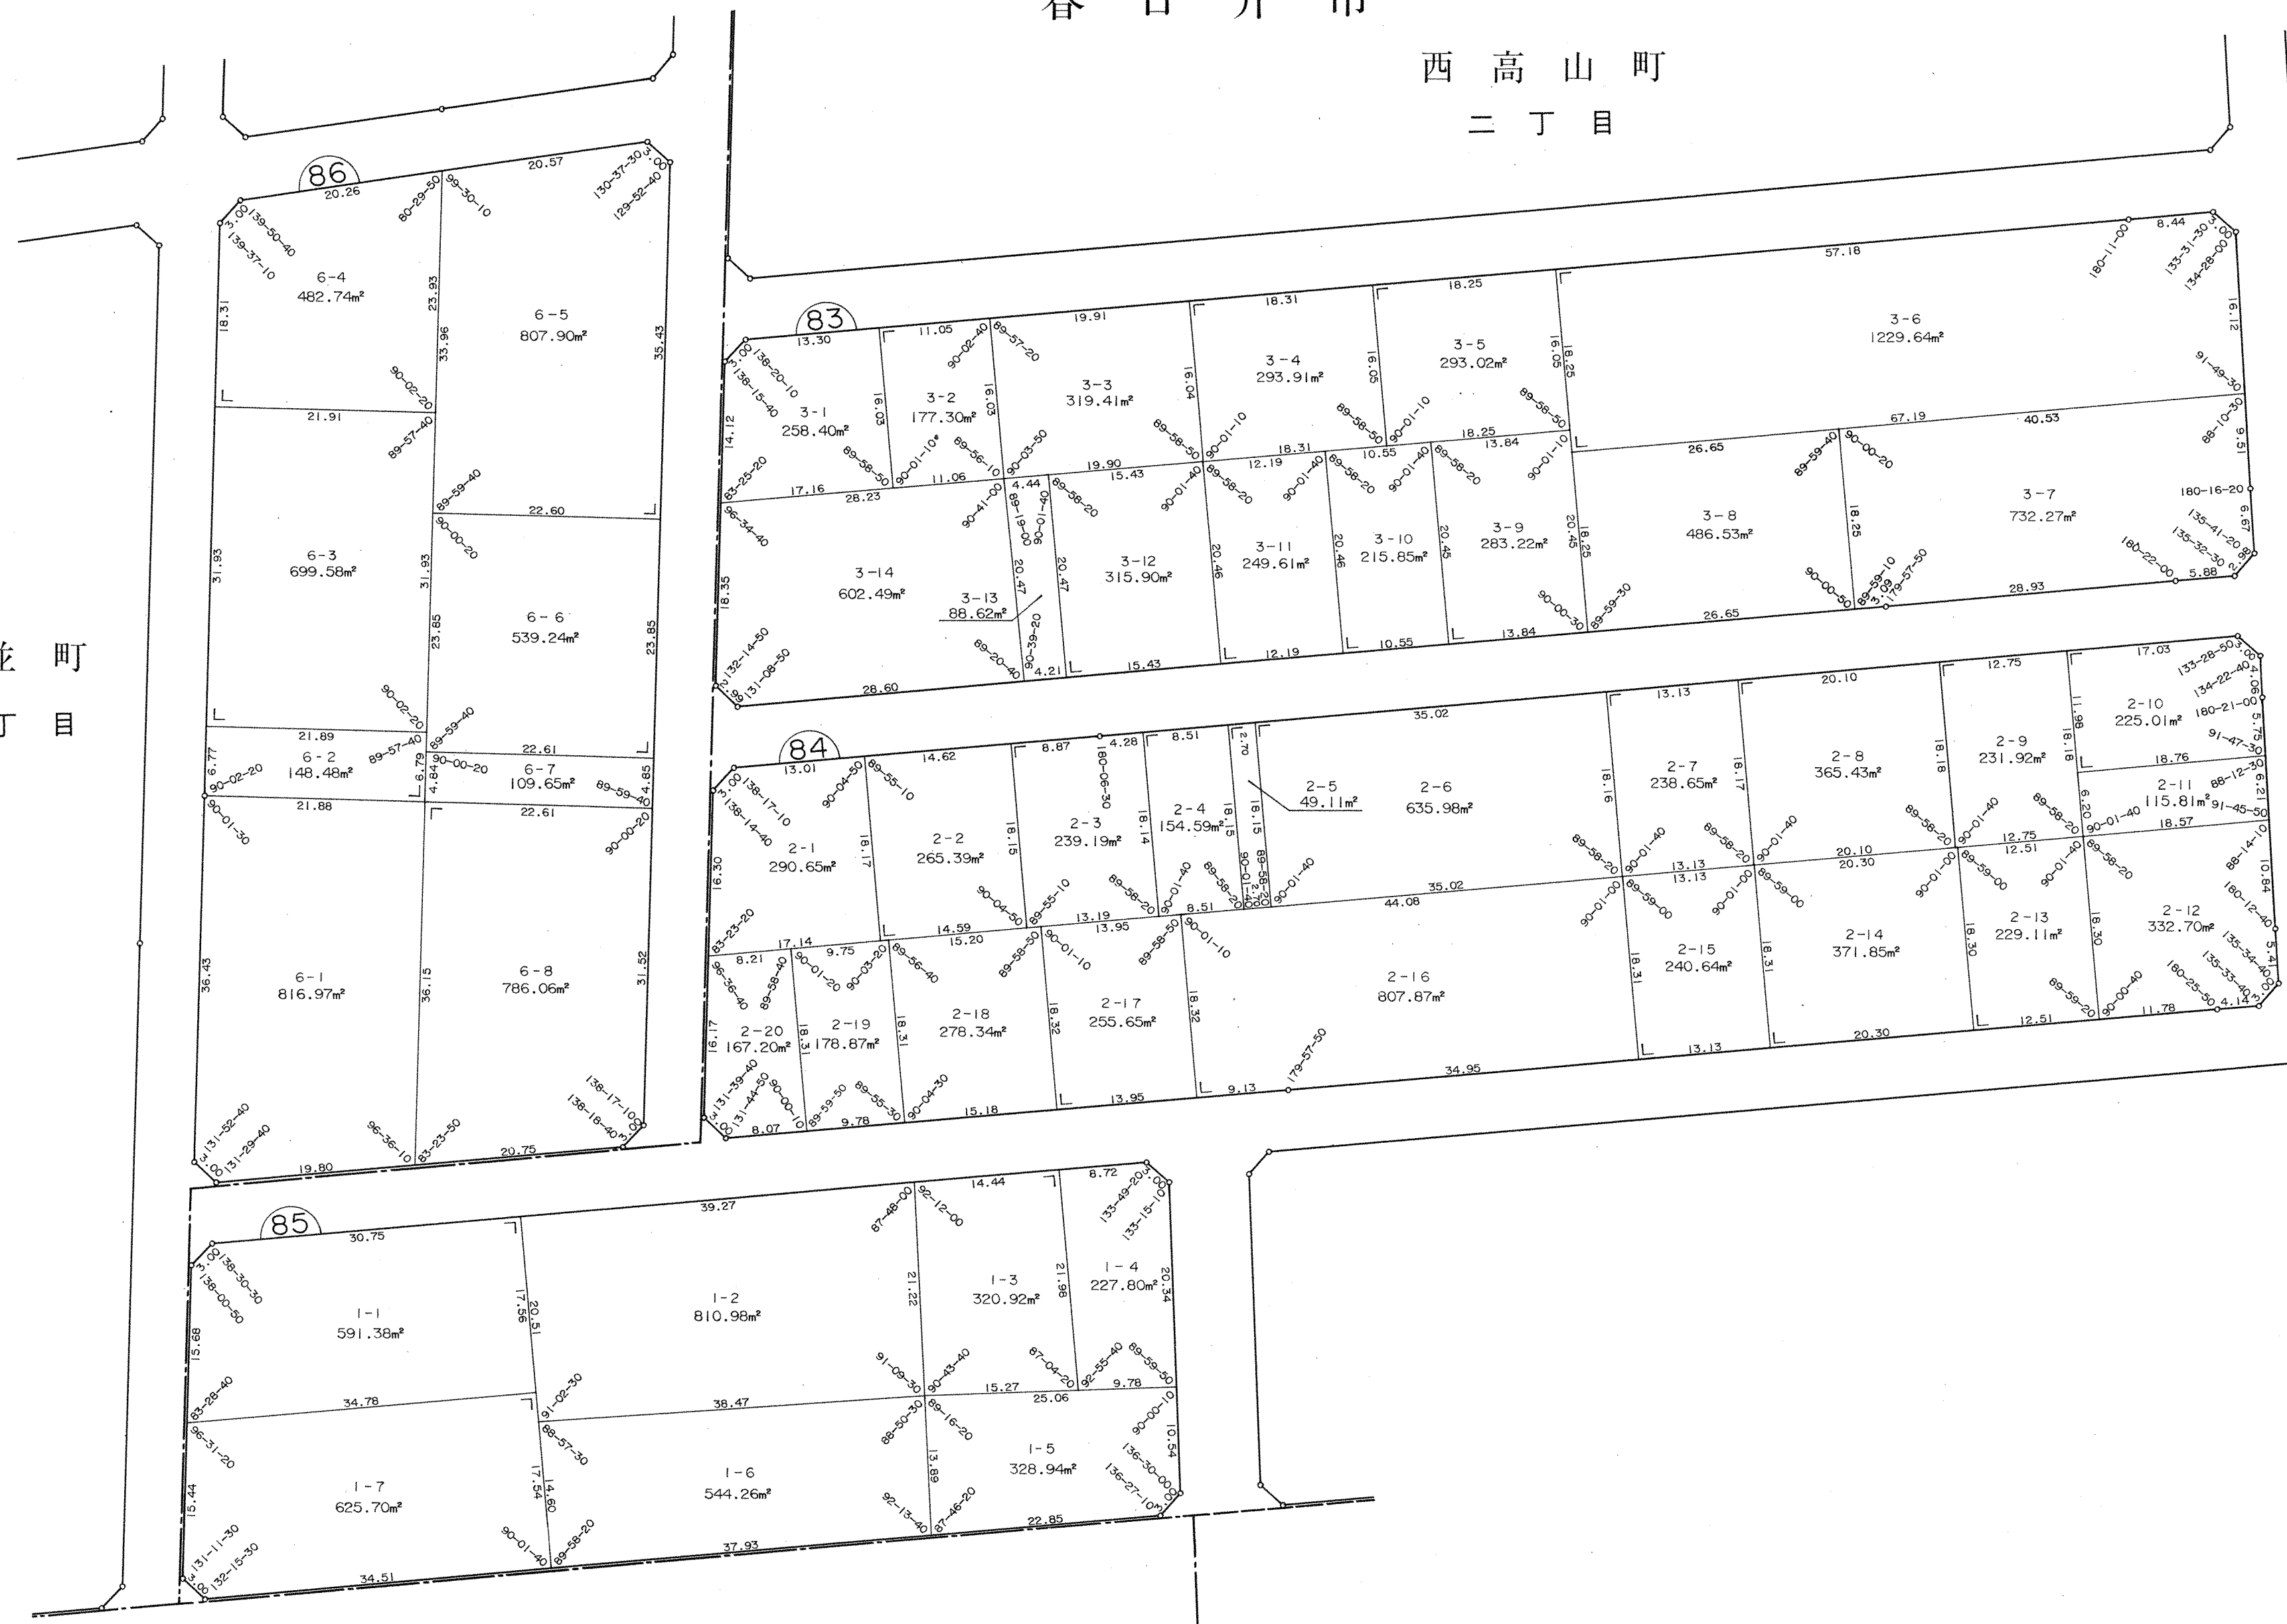


春日井市

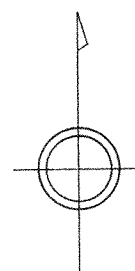


二 丁 目

町並一丁目


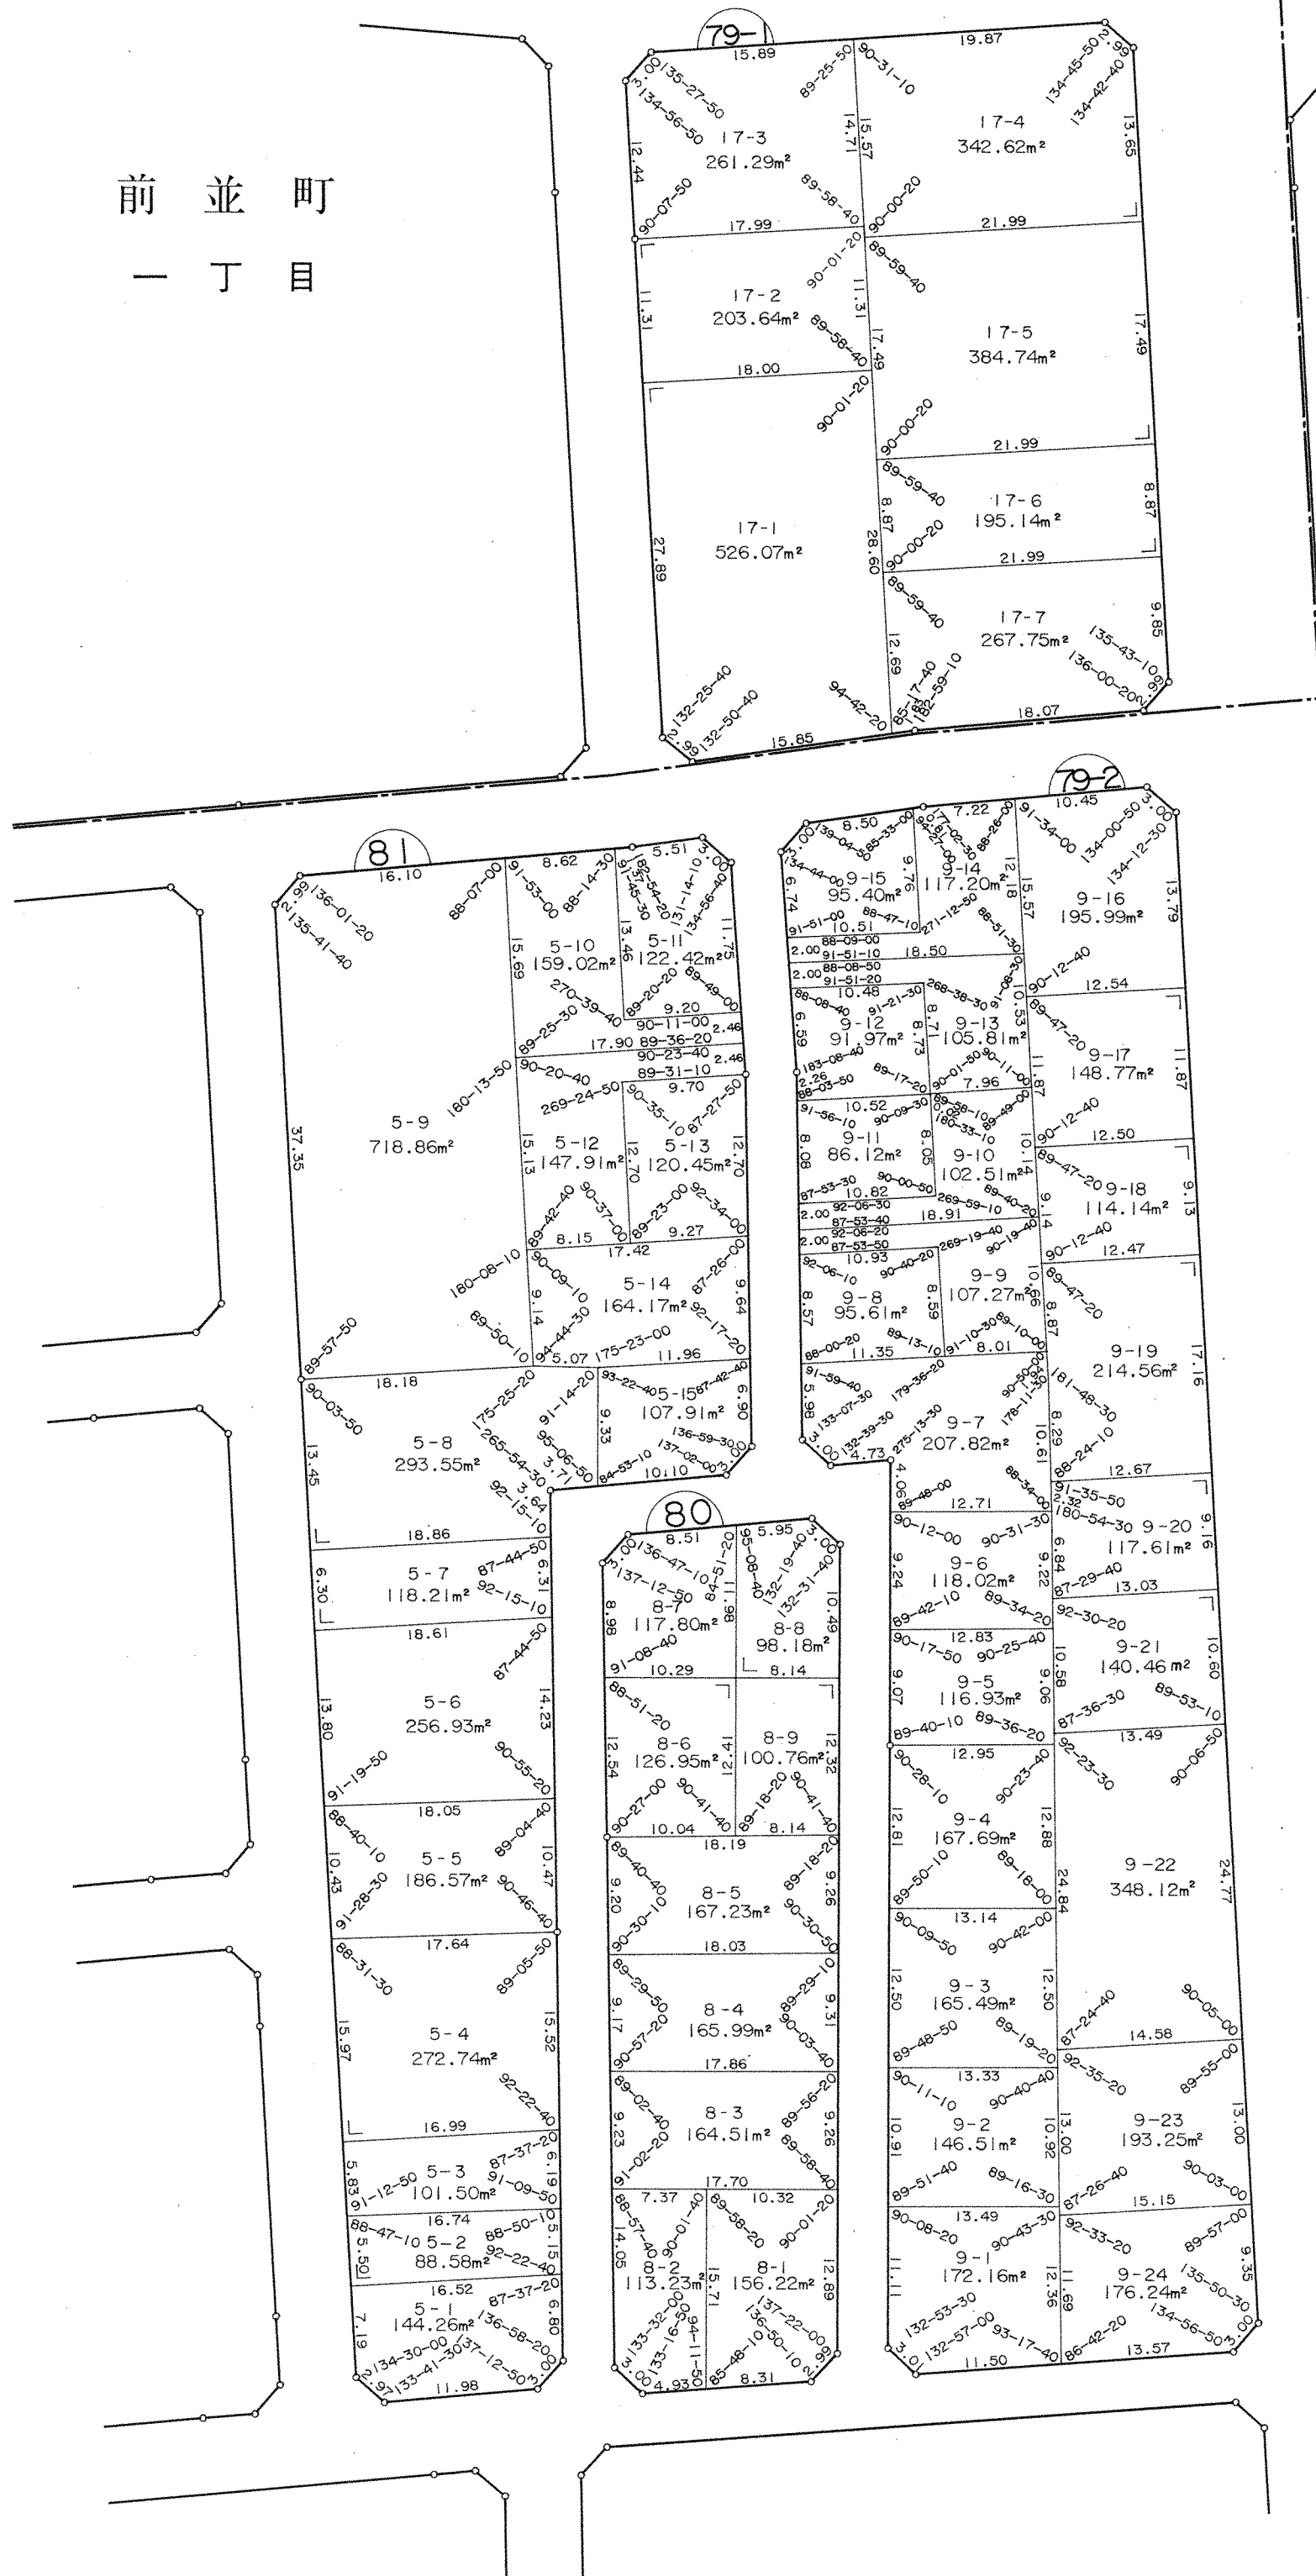


西 高 山 町
二 丁 目

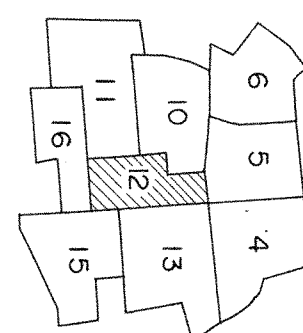

春日井市


前並町
二丁目

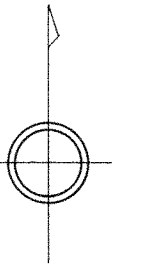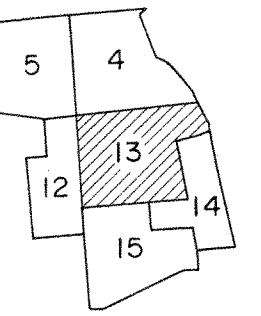


一丁目

11
19,890.31㎡

西高山町
二丁目

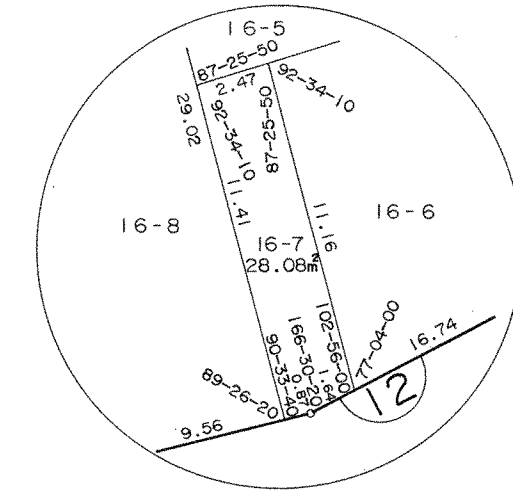


春日井市

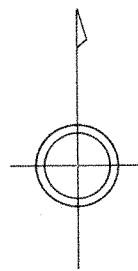

西高山町
二丁目





三丁目

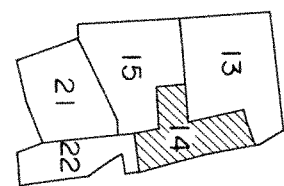

春日井市

西高山町


二丁目

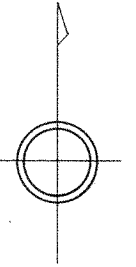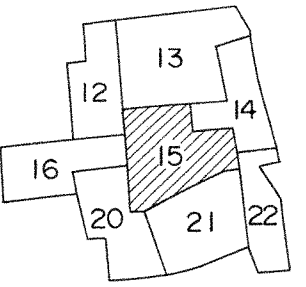

一丁目

三丁目




18 BLOCK

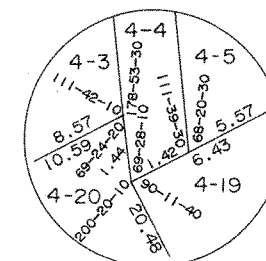

春日井市


西高山町

二丁目

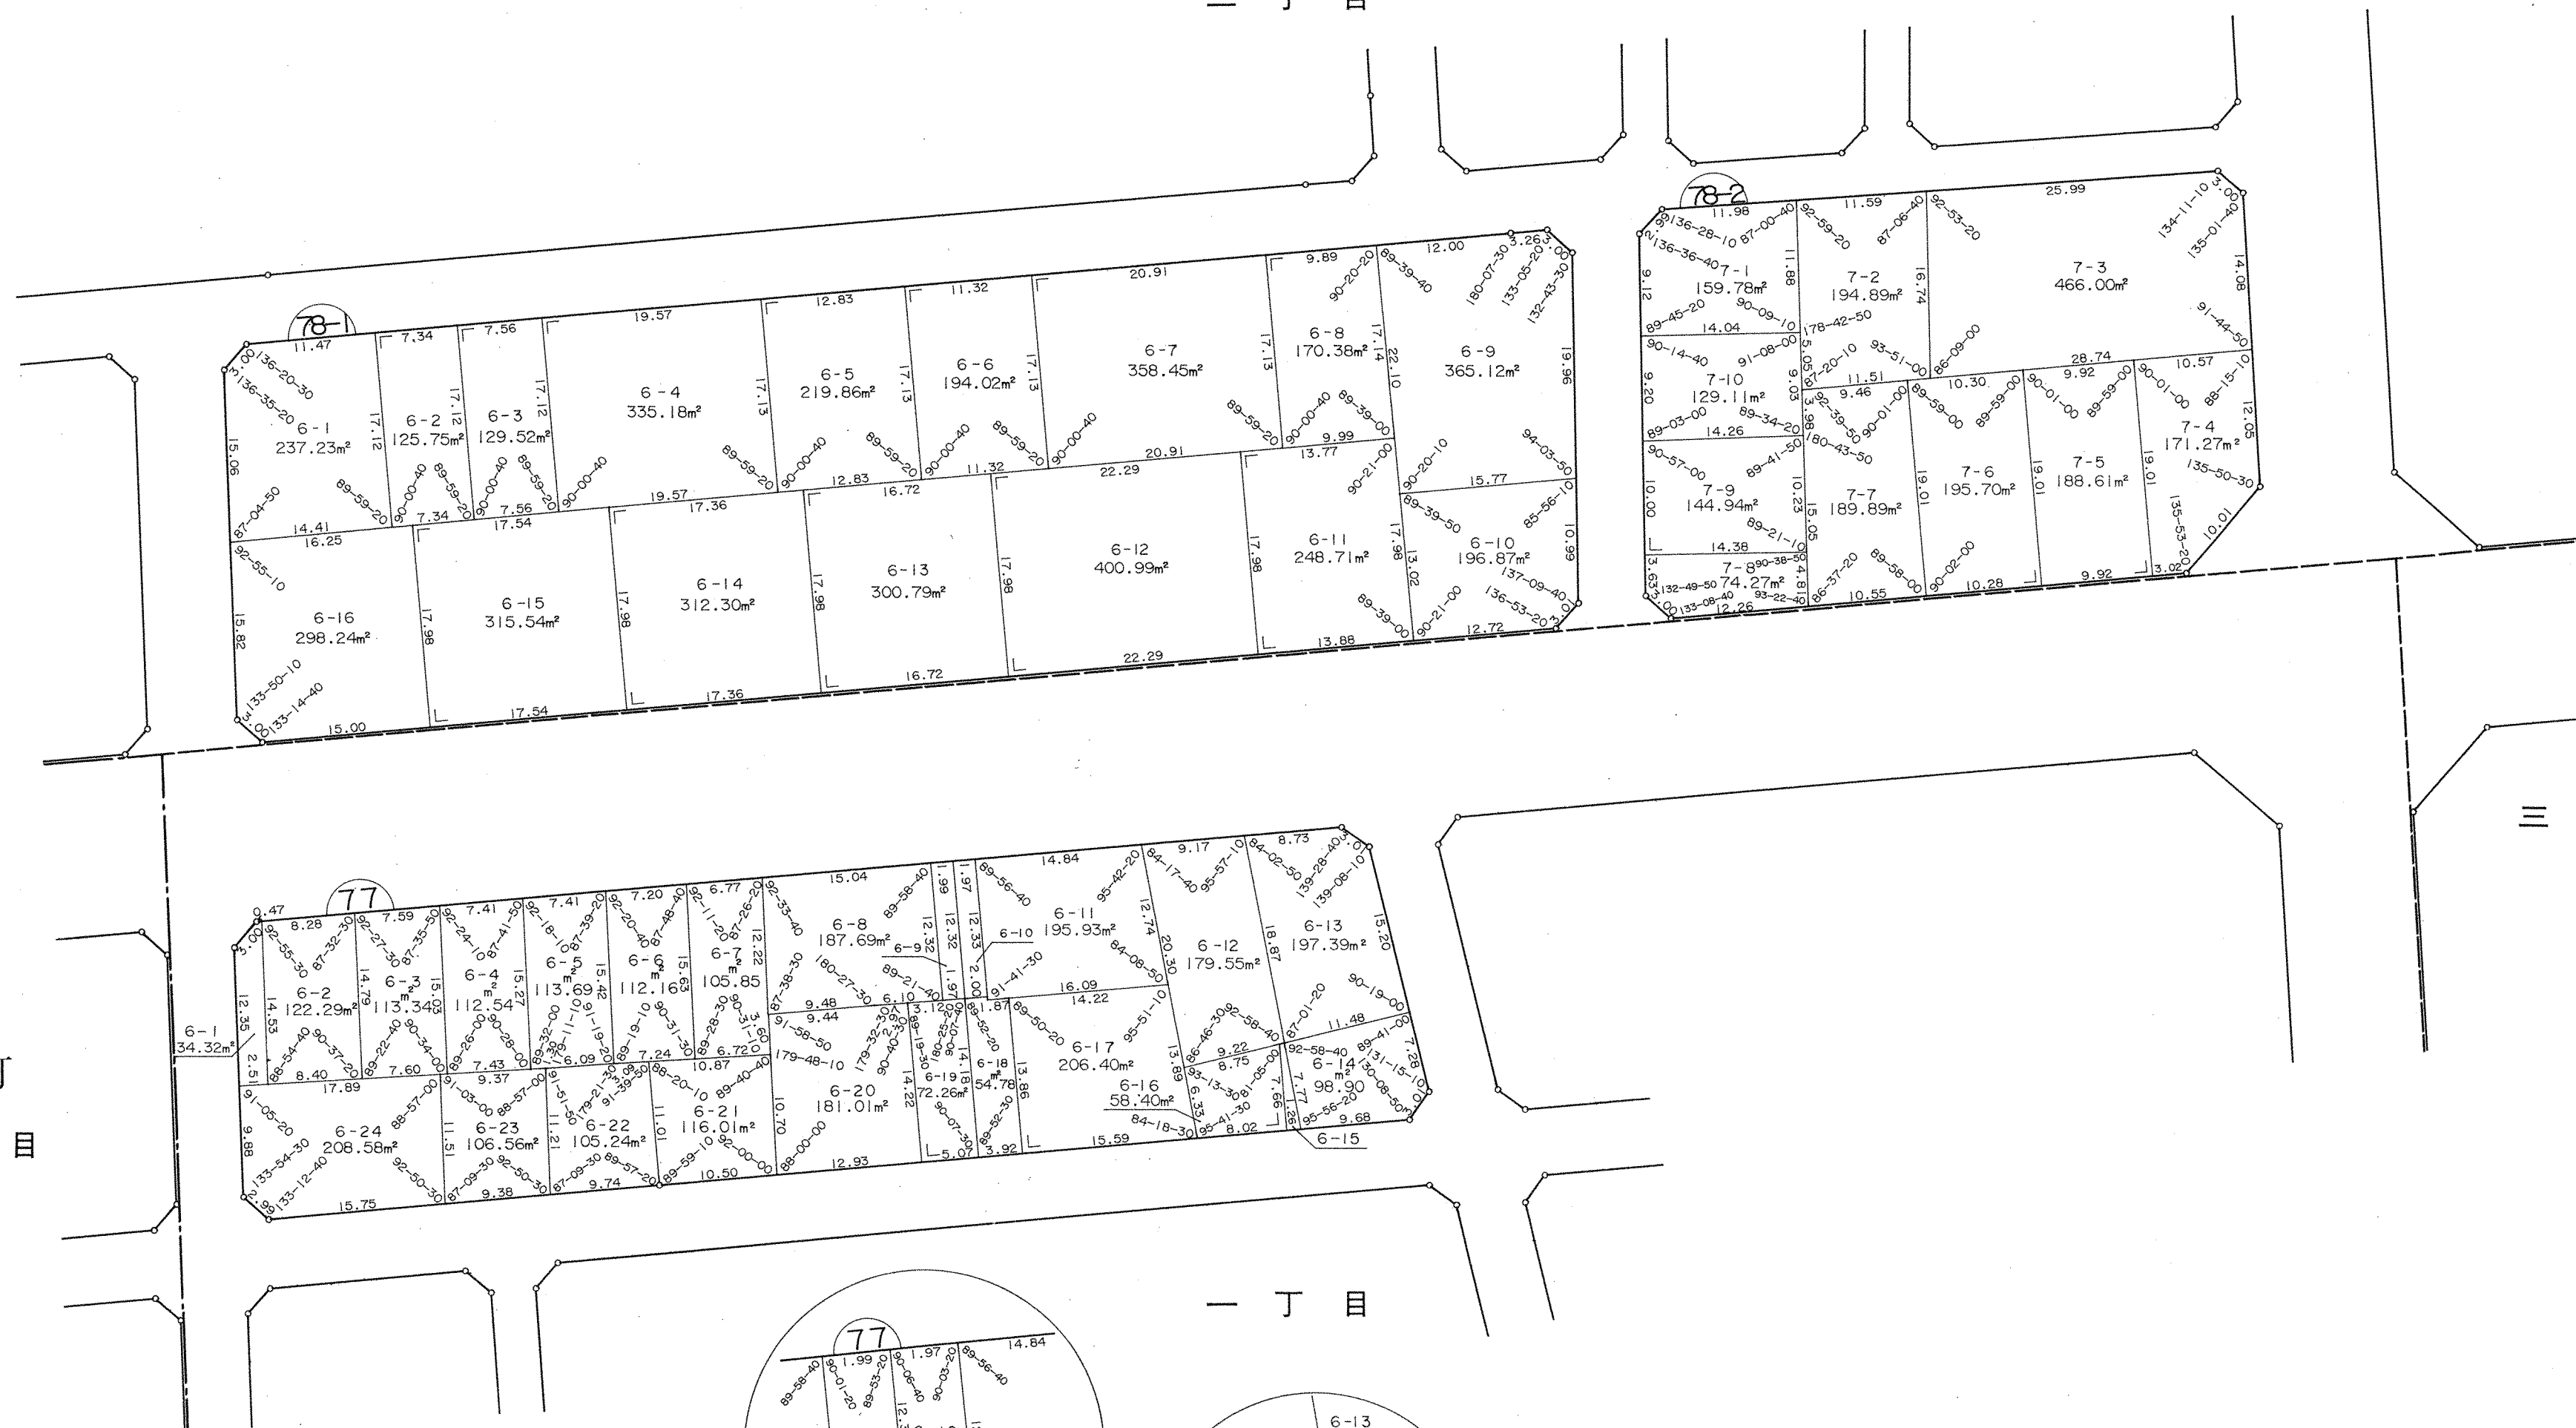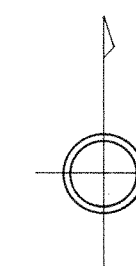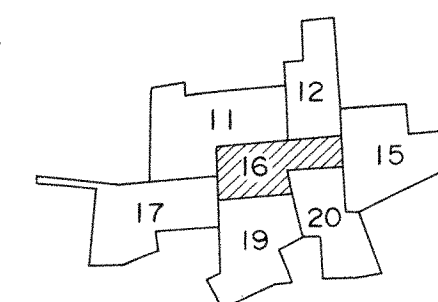

三丁目



宮町 三丁目

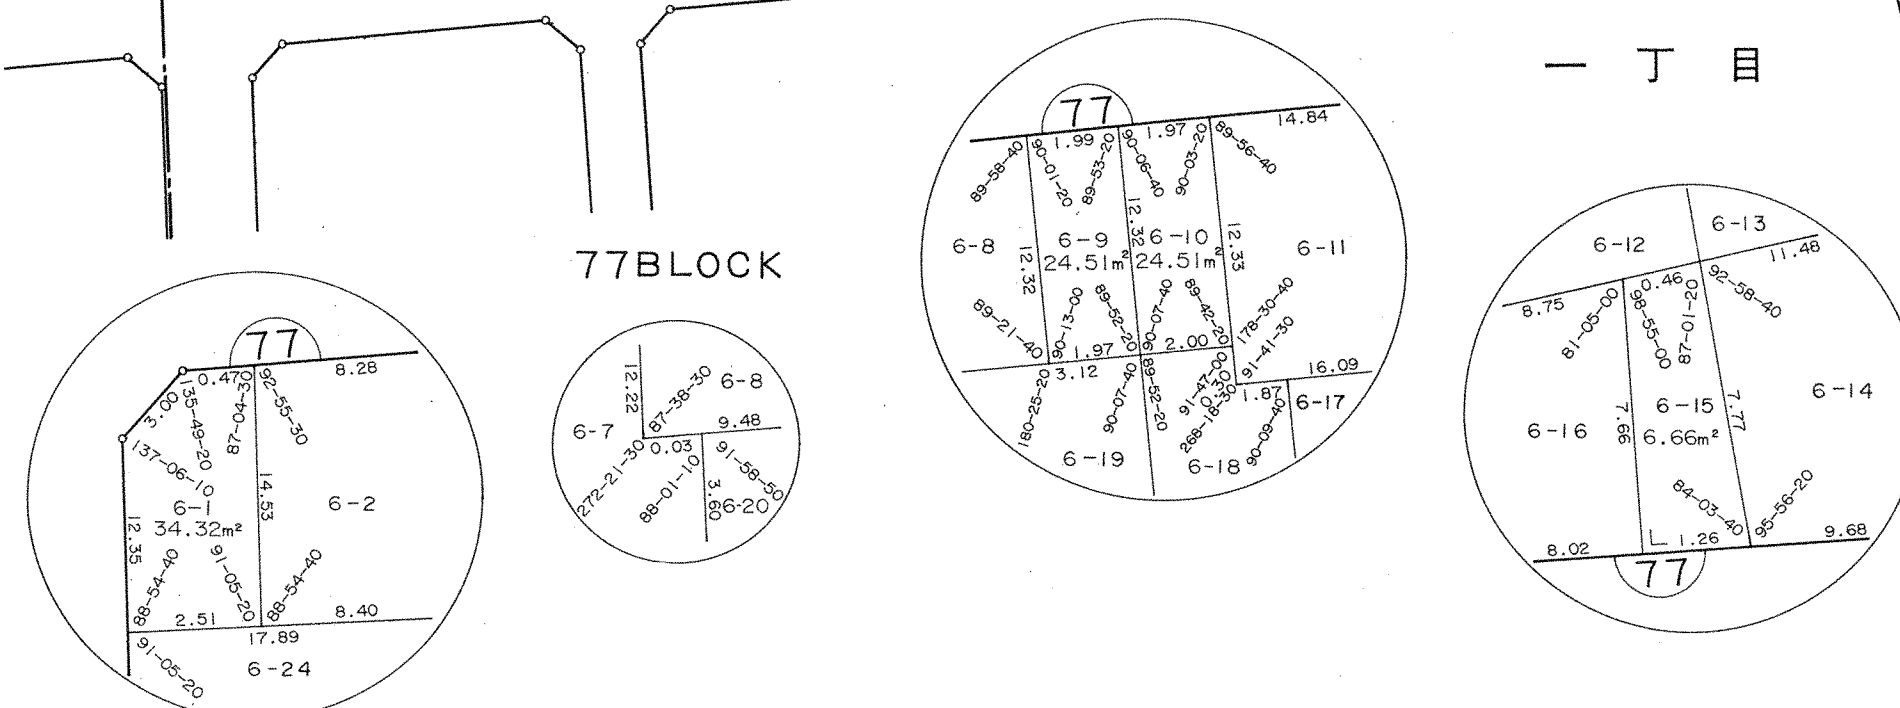

春日井市

前並町
一丁目


西高山町
二丁目

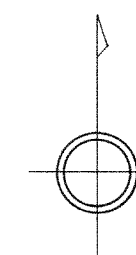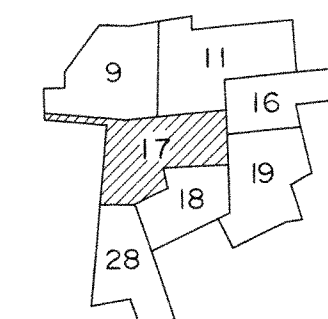


西高山町
一丁目

宮町
三丁目

74 BLOCK

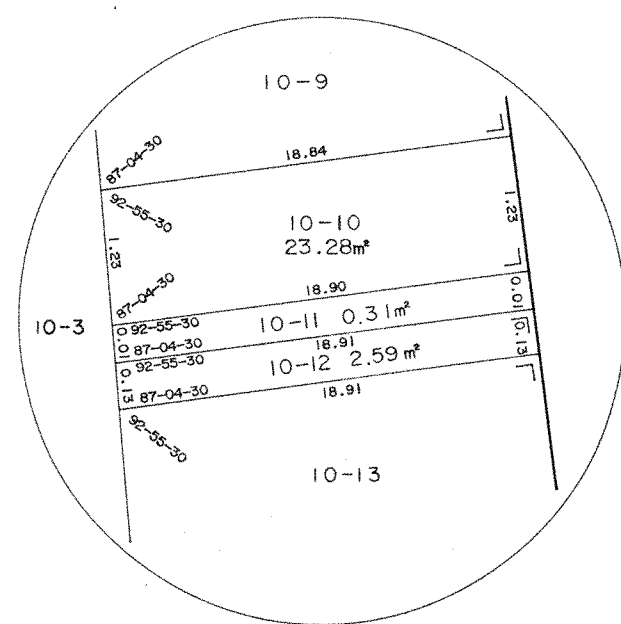



字宮町

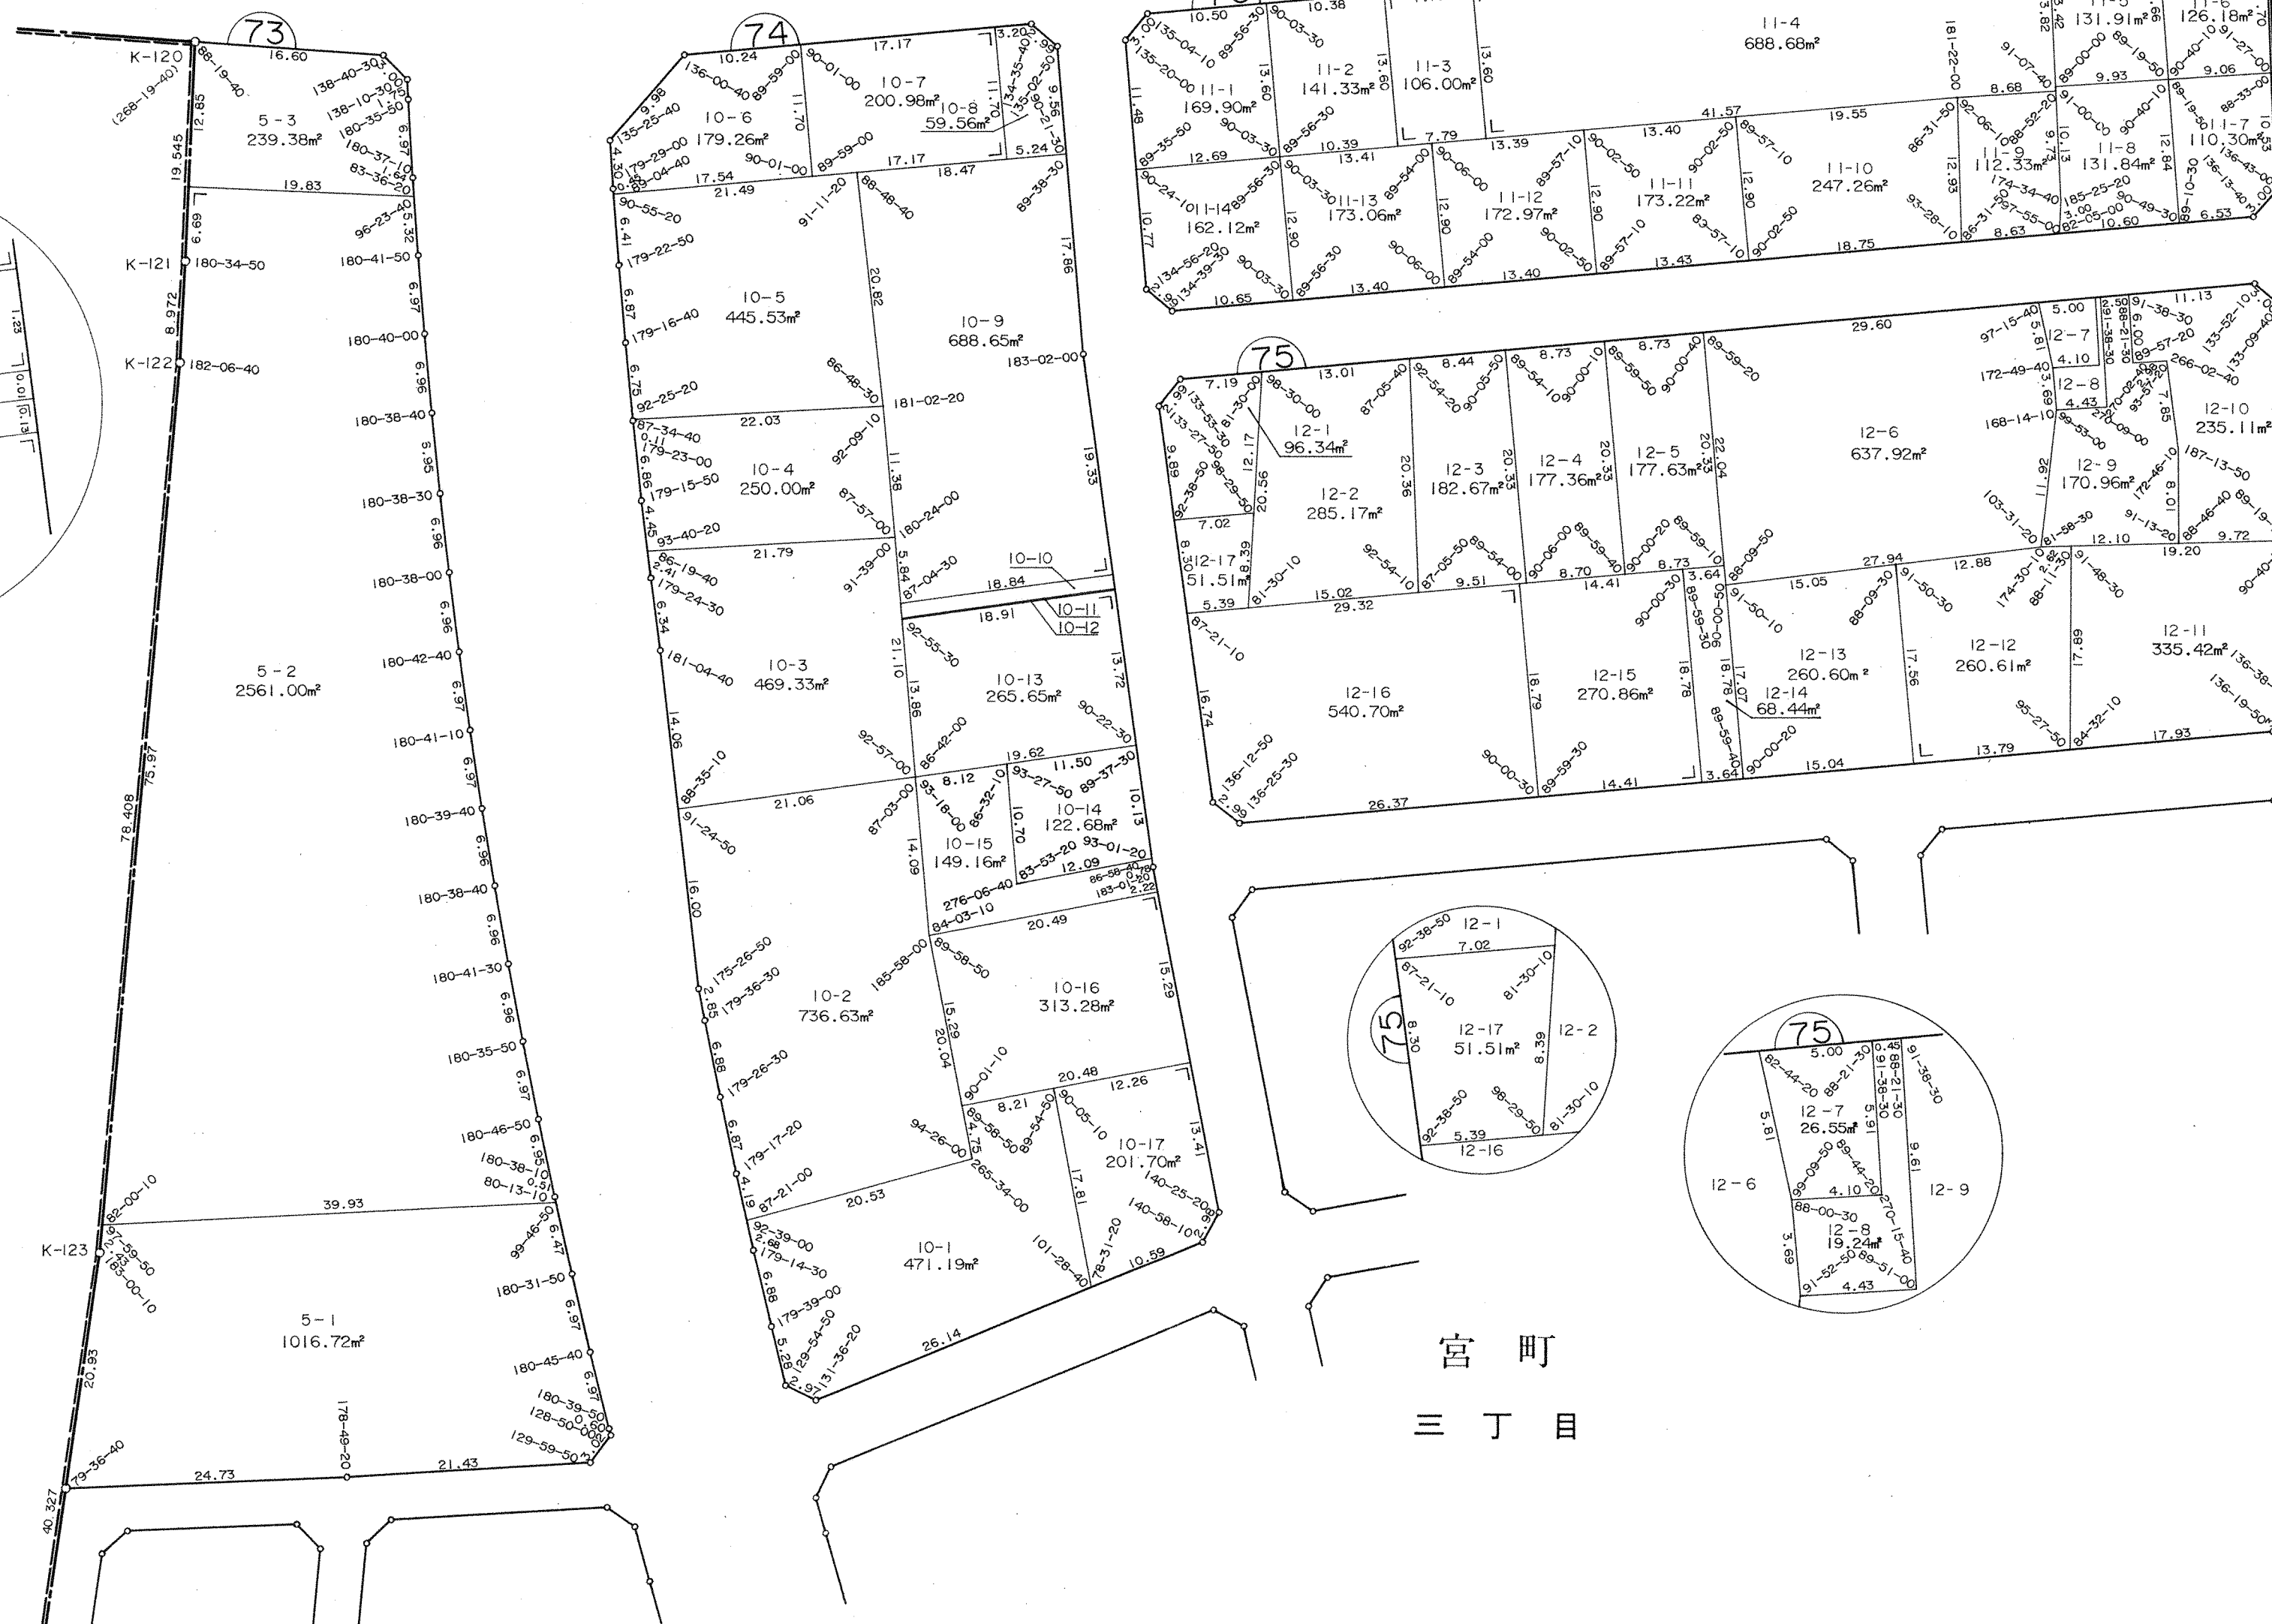

春日井市





宮町

三丁目

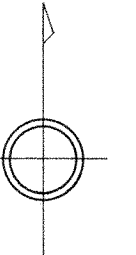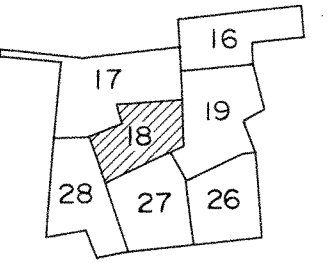









西高山町

一丁目

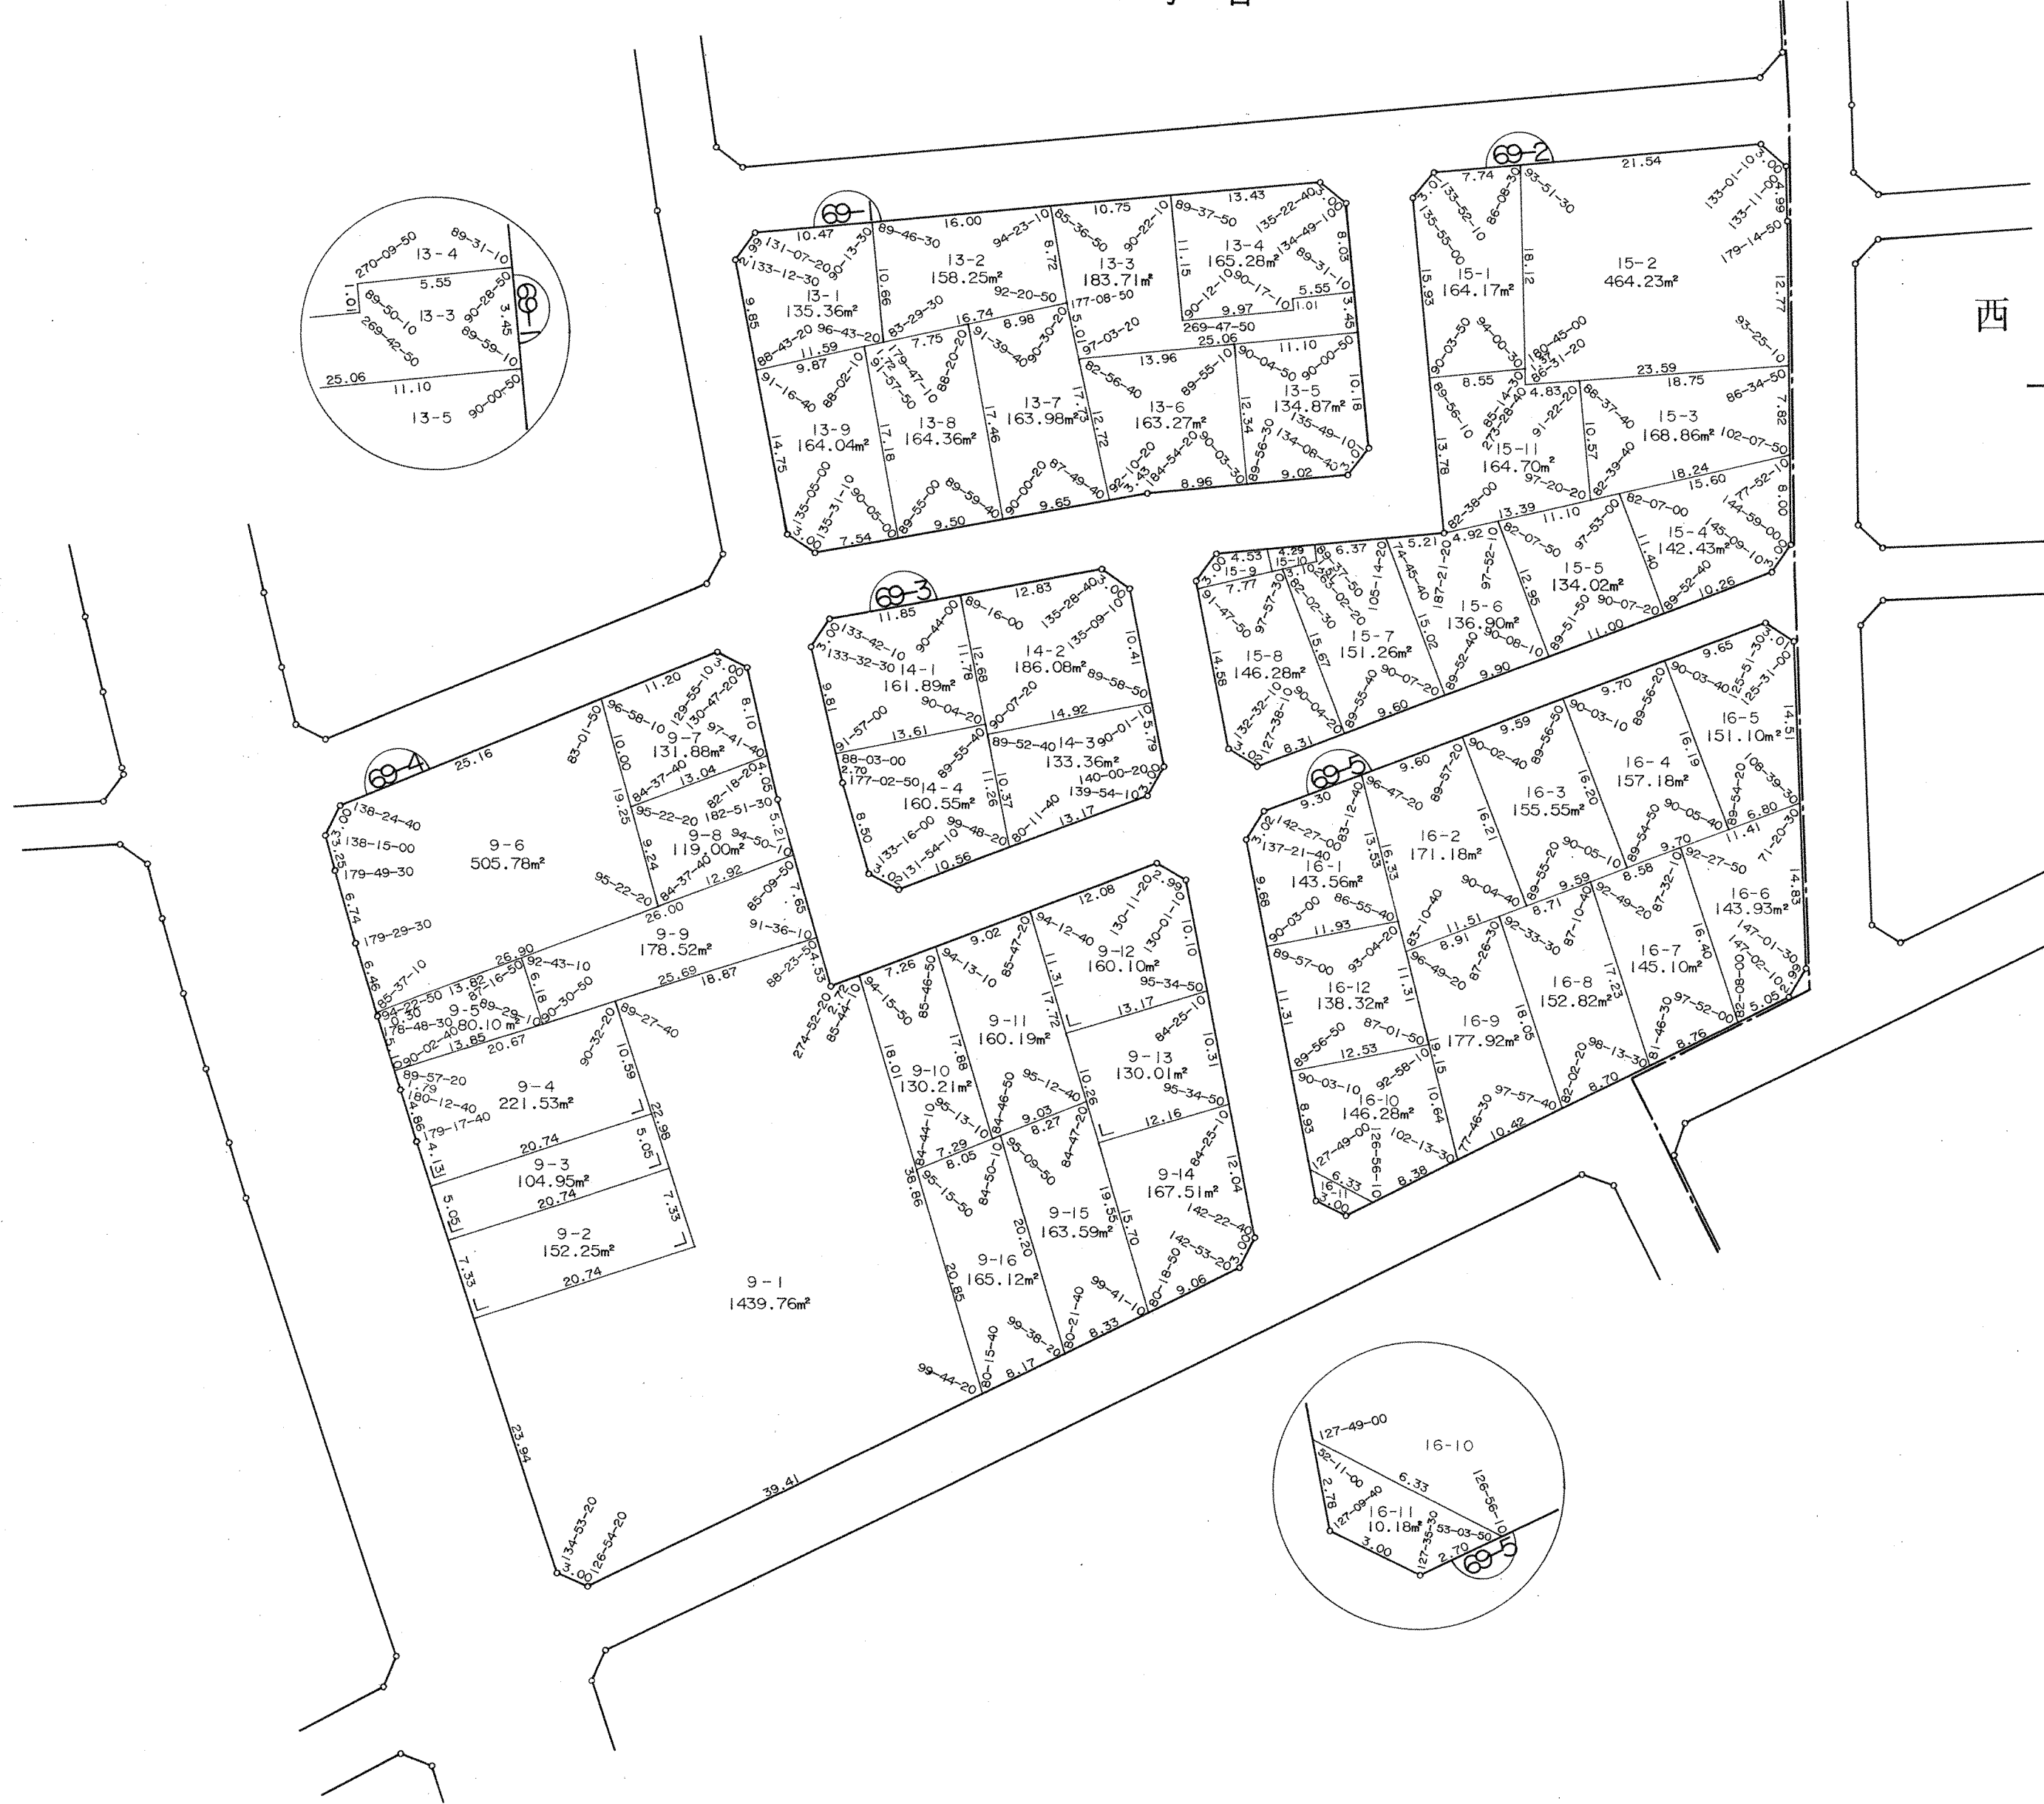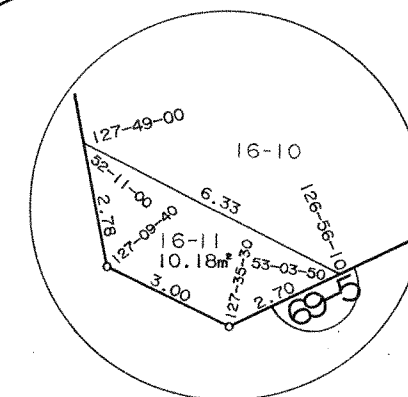
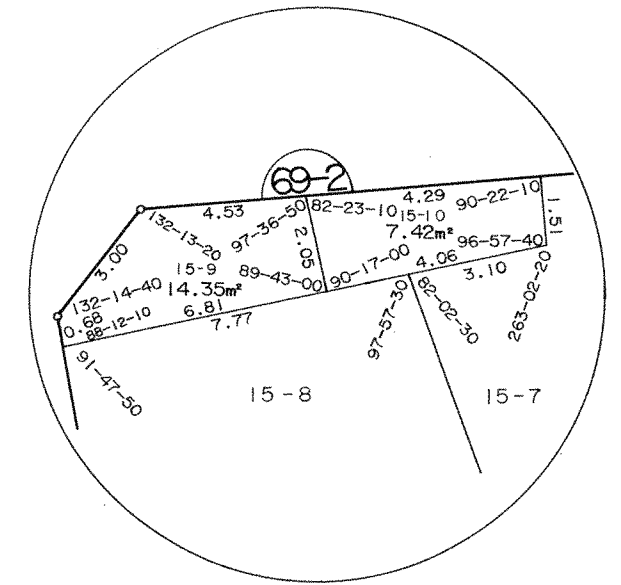
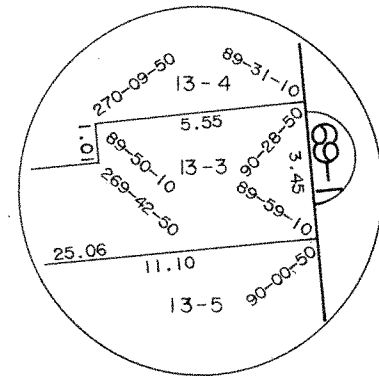


春日井市

西高山町 一丁目

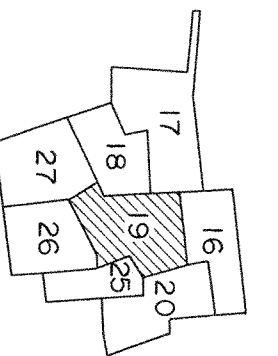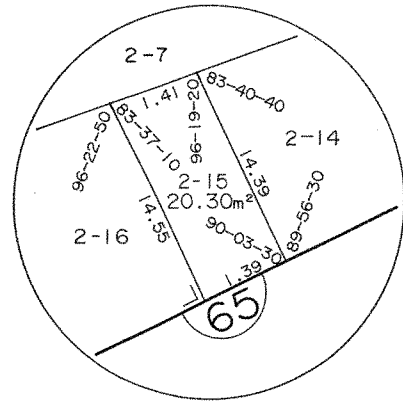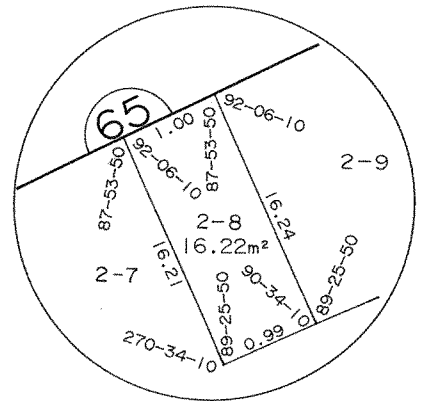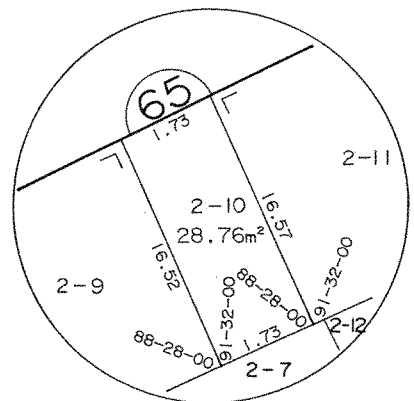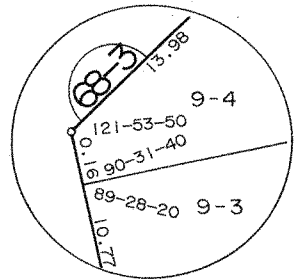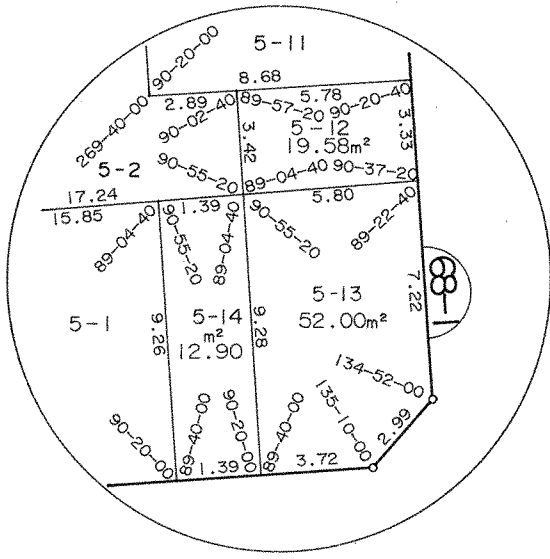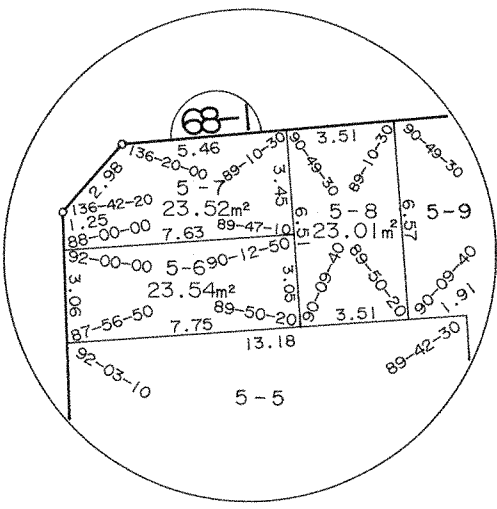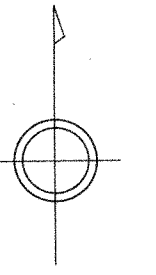


宮町 三丁目

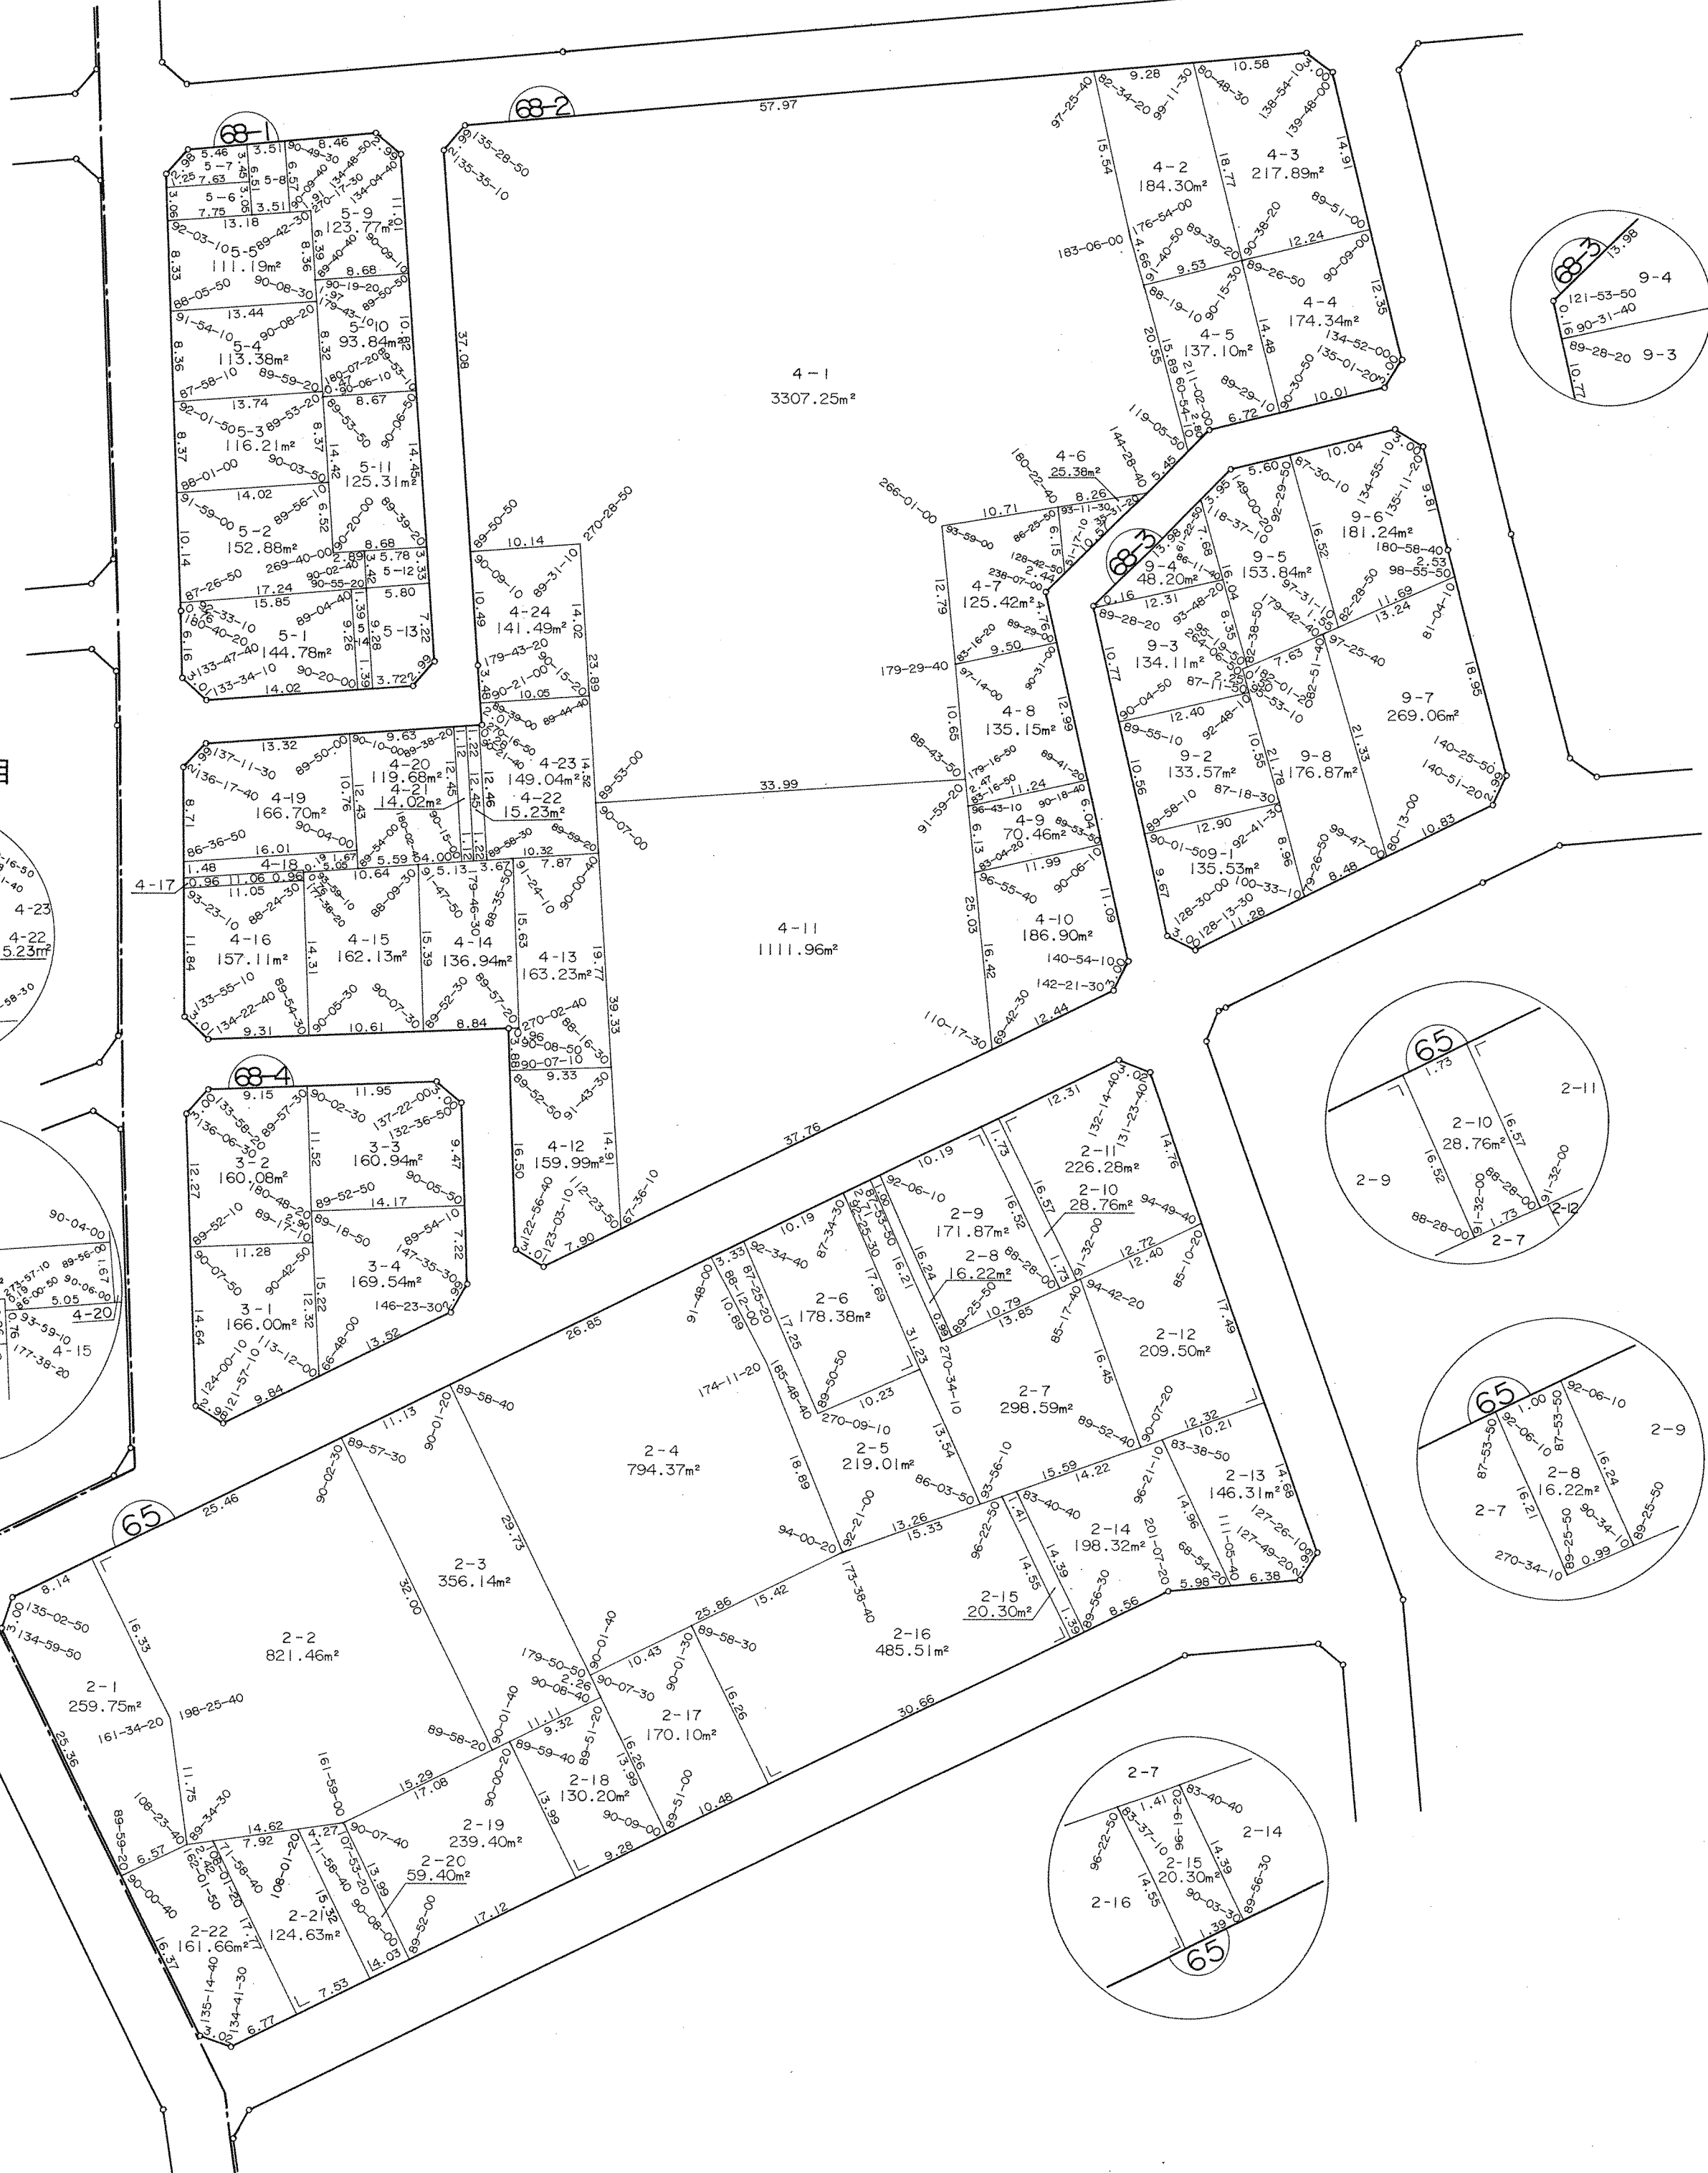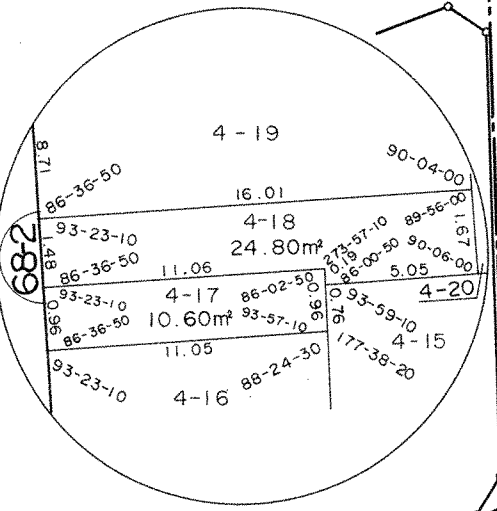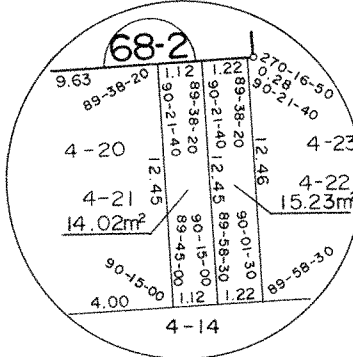

春日井市




西高山町

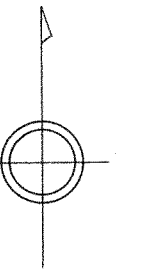



二丁目

一丁目

三丁目

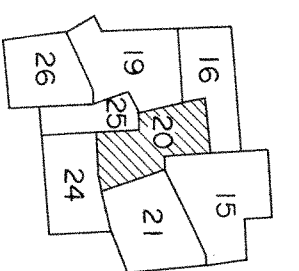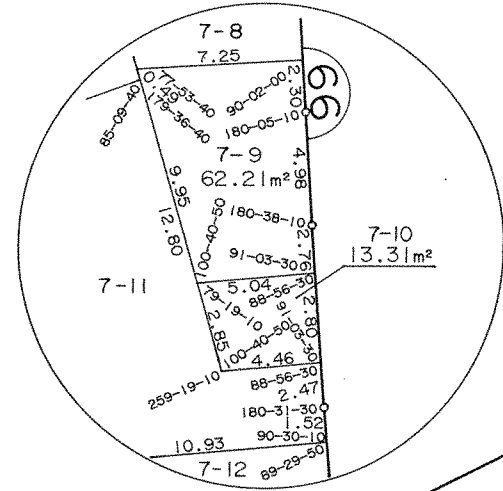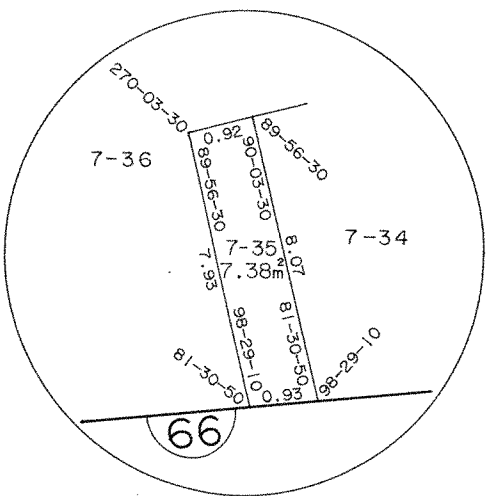


春日井市
西高山町
三丁目

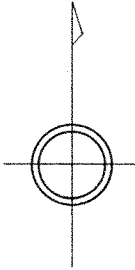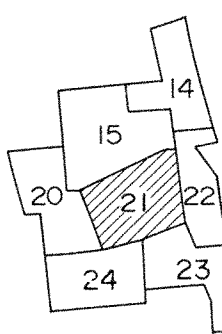

一丁目






春日井市

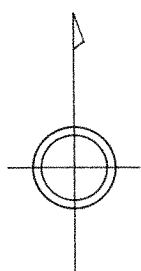

二丁目







西高山町
三丁目

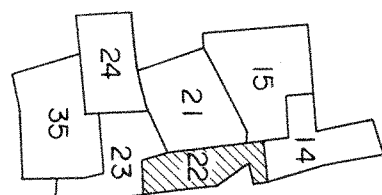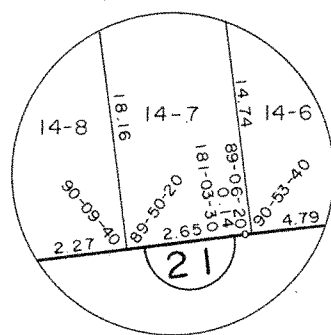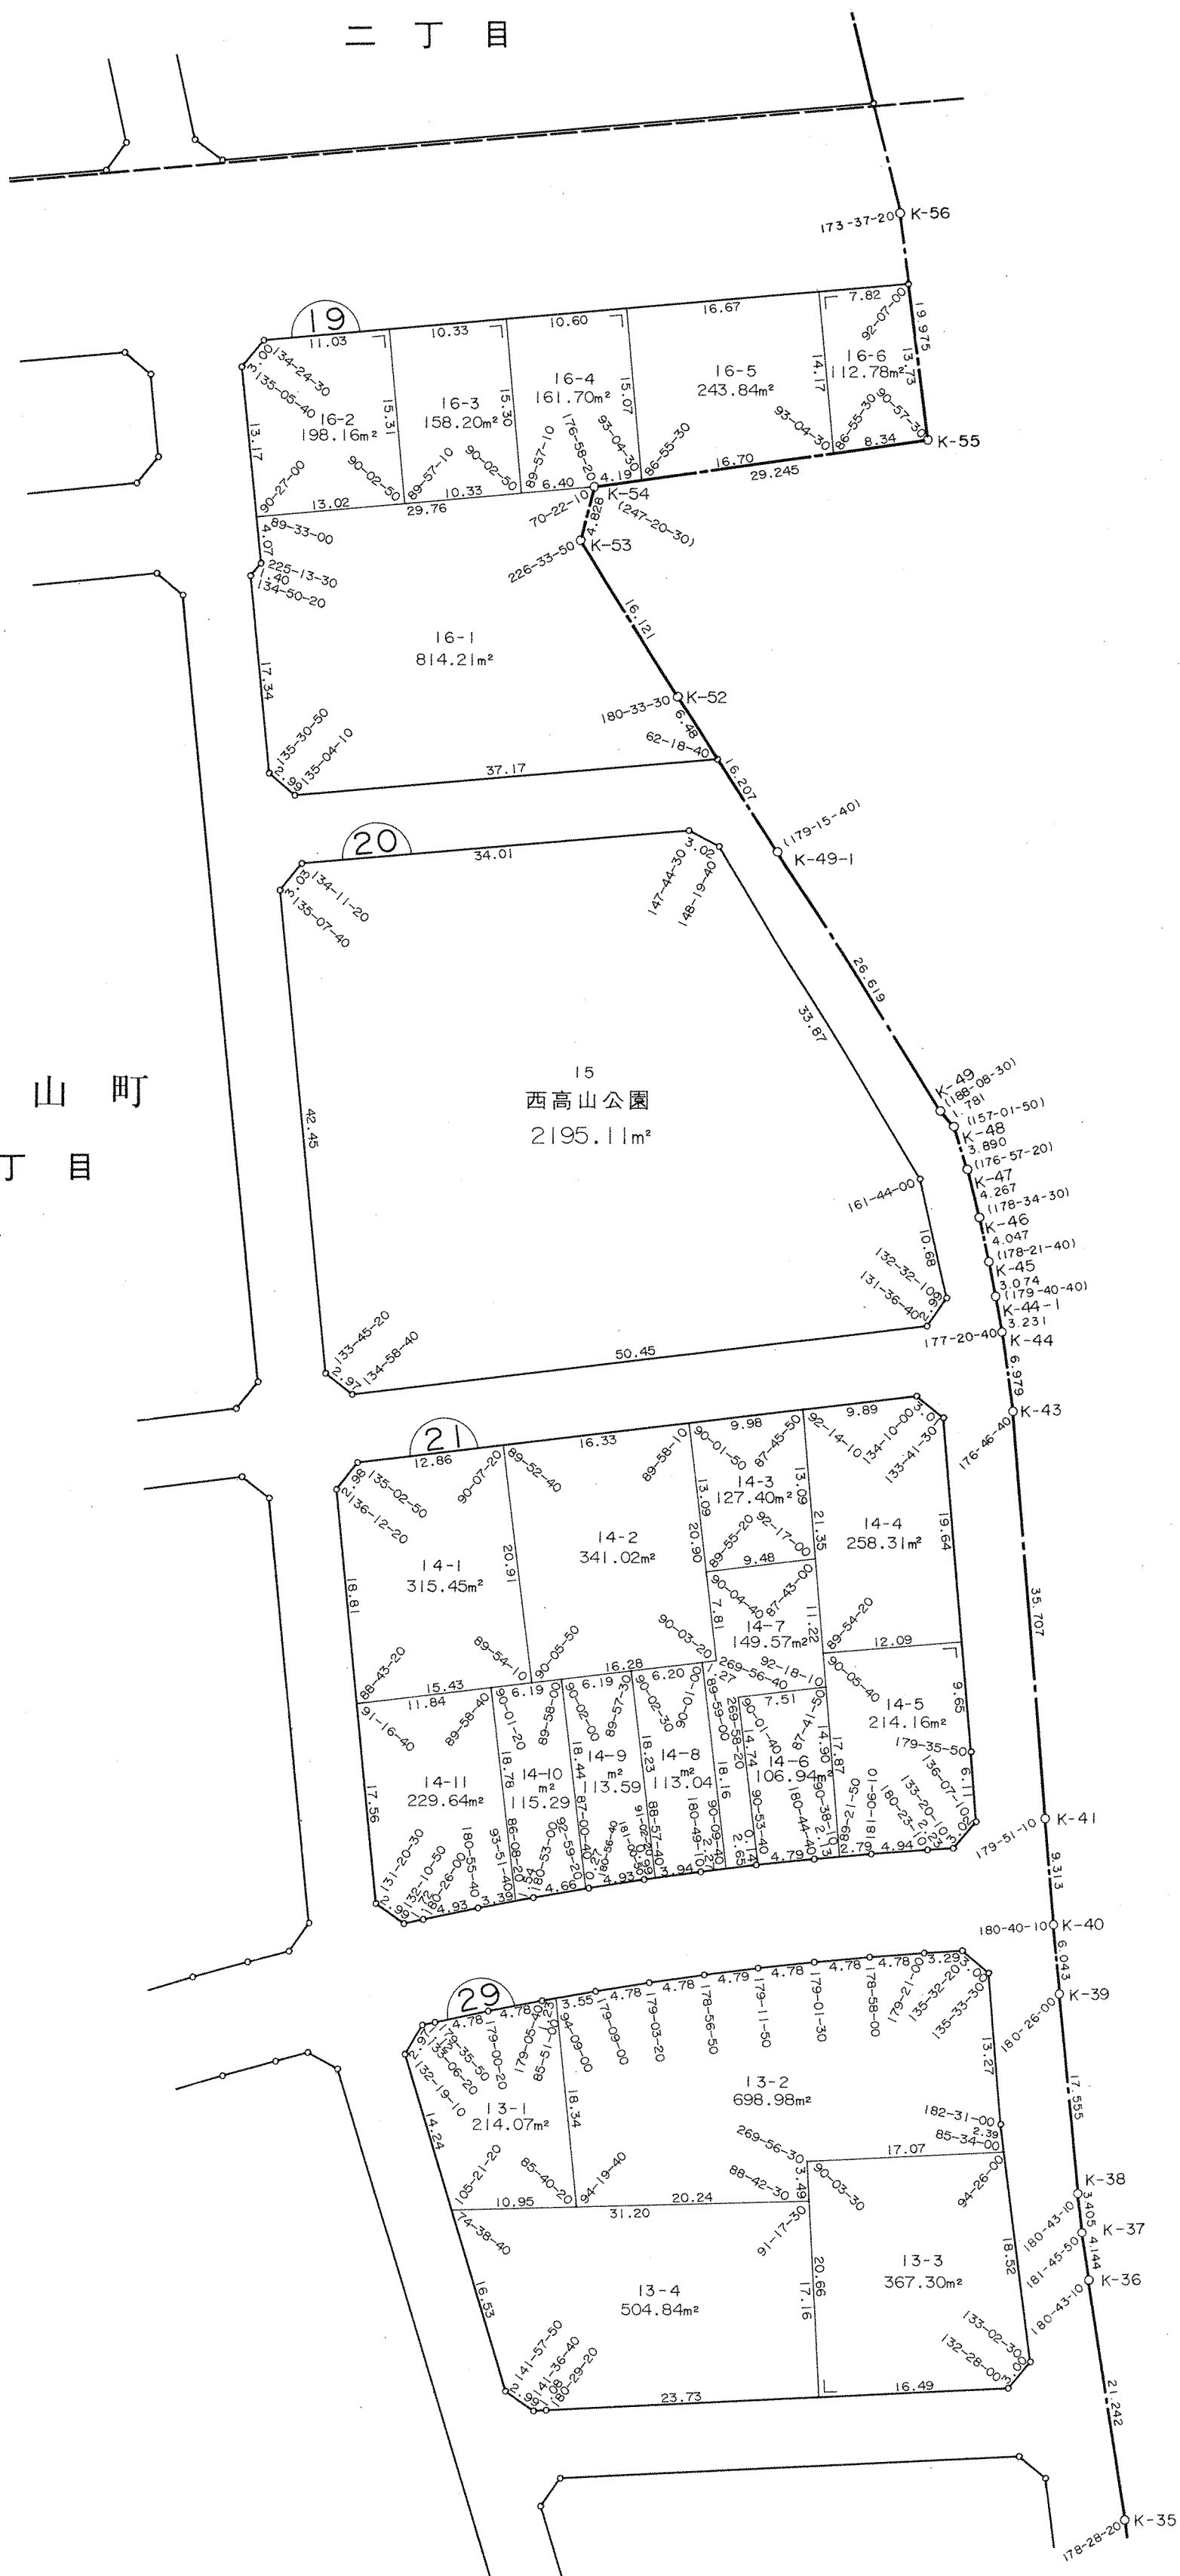

春日井市

西高山町



三丁目

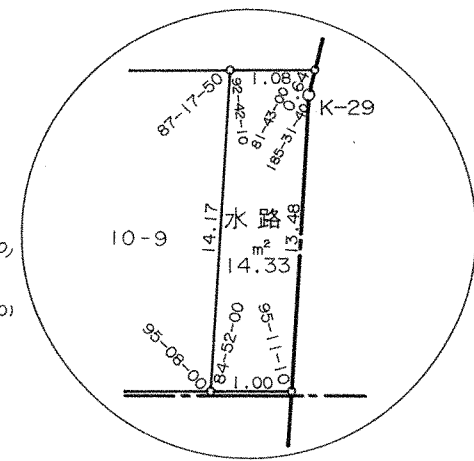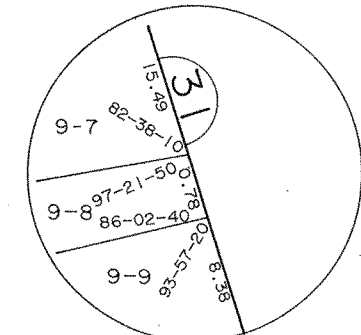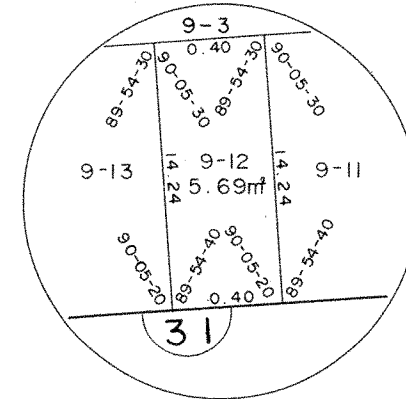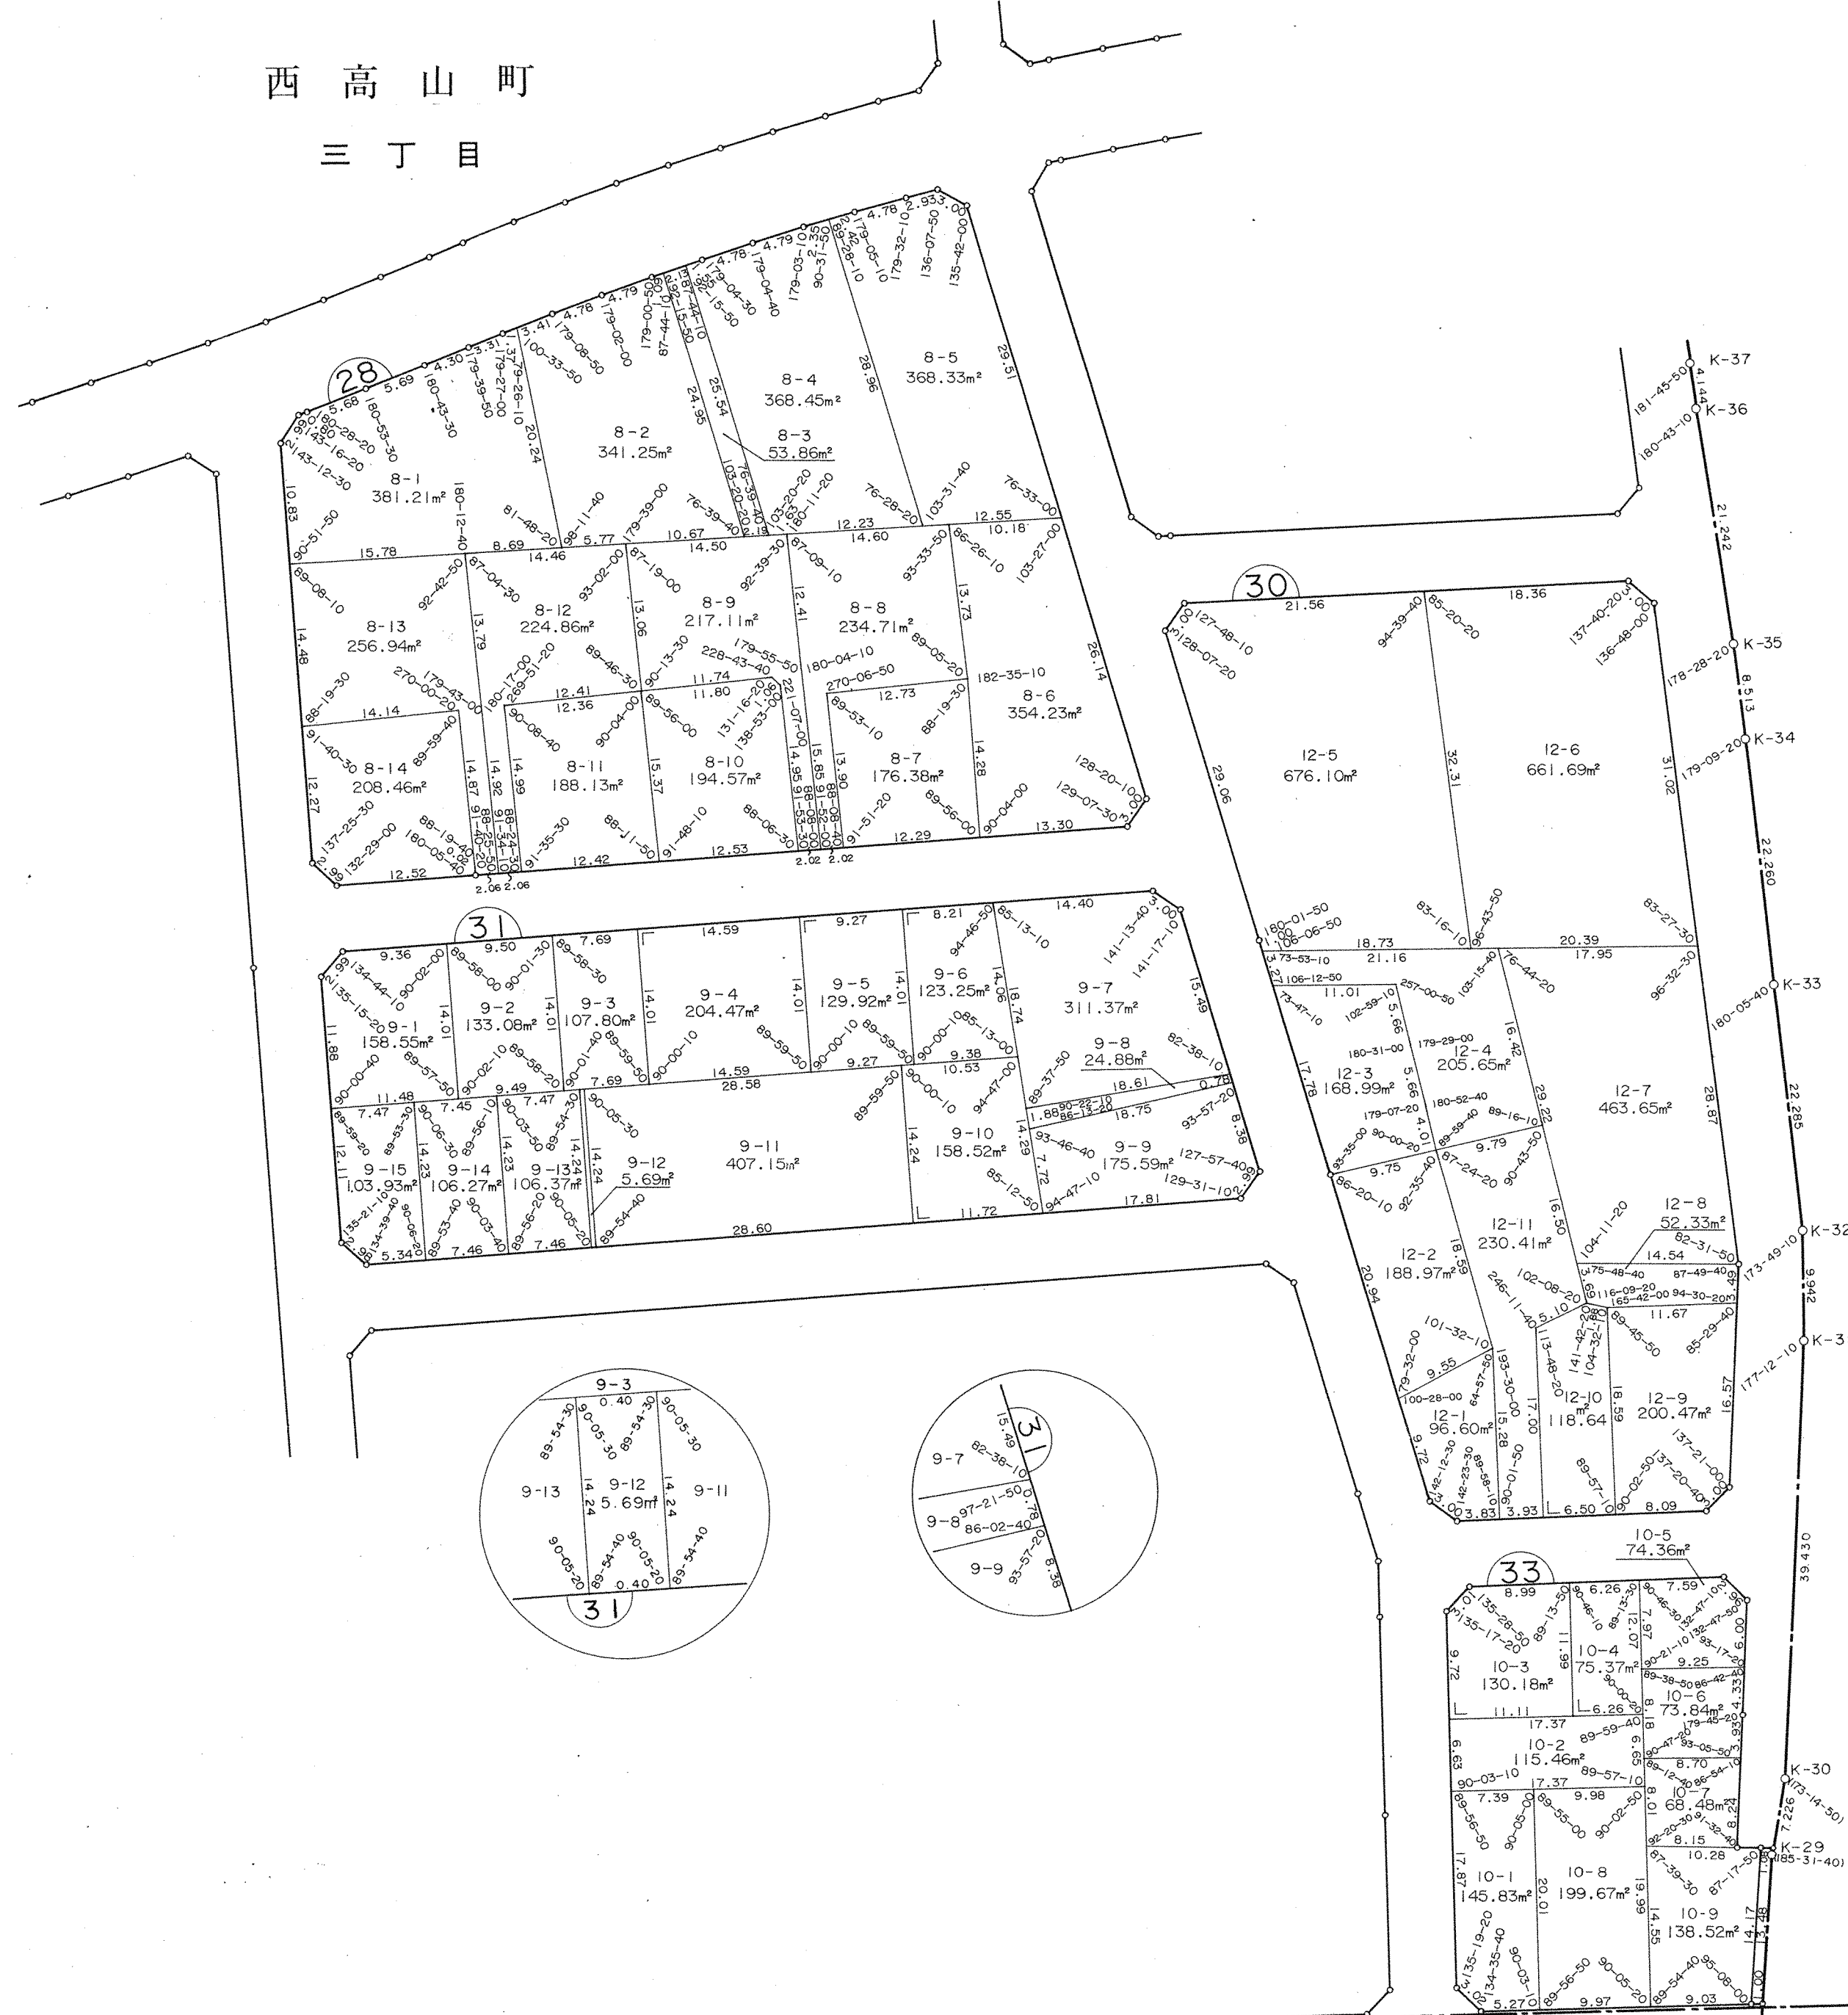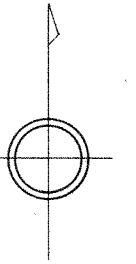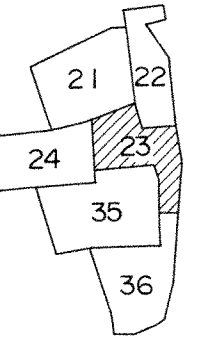


高山町
一丁目

春日井市

西高山町

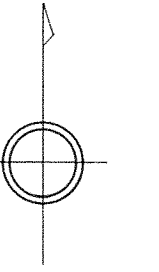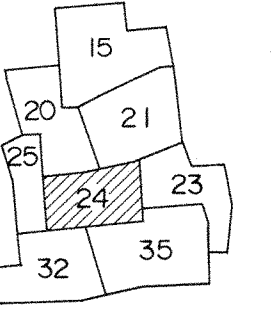

三丁目

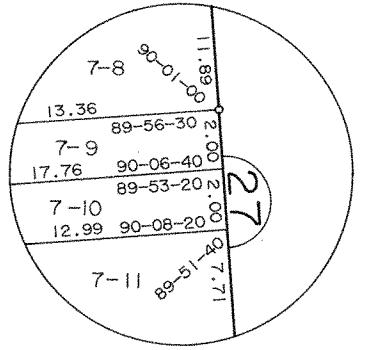

一丁目





春日井市

西高山町

一丁目



宮町
三丁目

11,865.22㎡

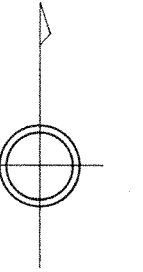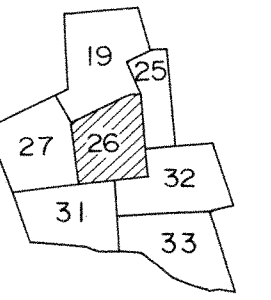

一丁目

春日井市

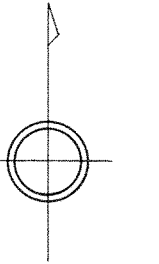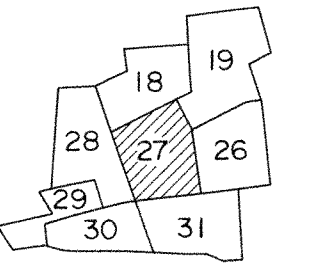

宮町
三丁目



西高山町
一丁目

二丁目

一丁目





宮 町

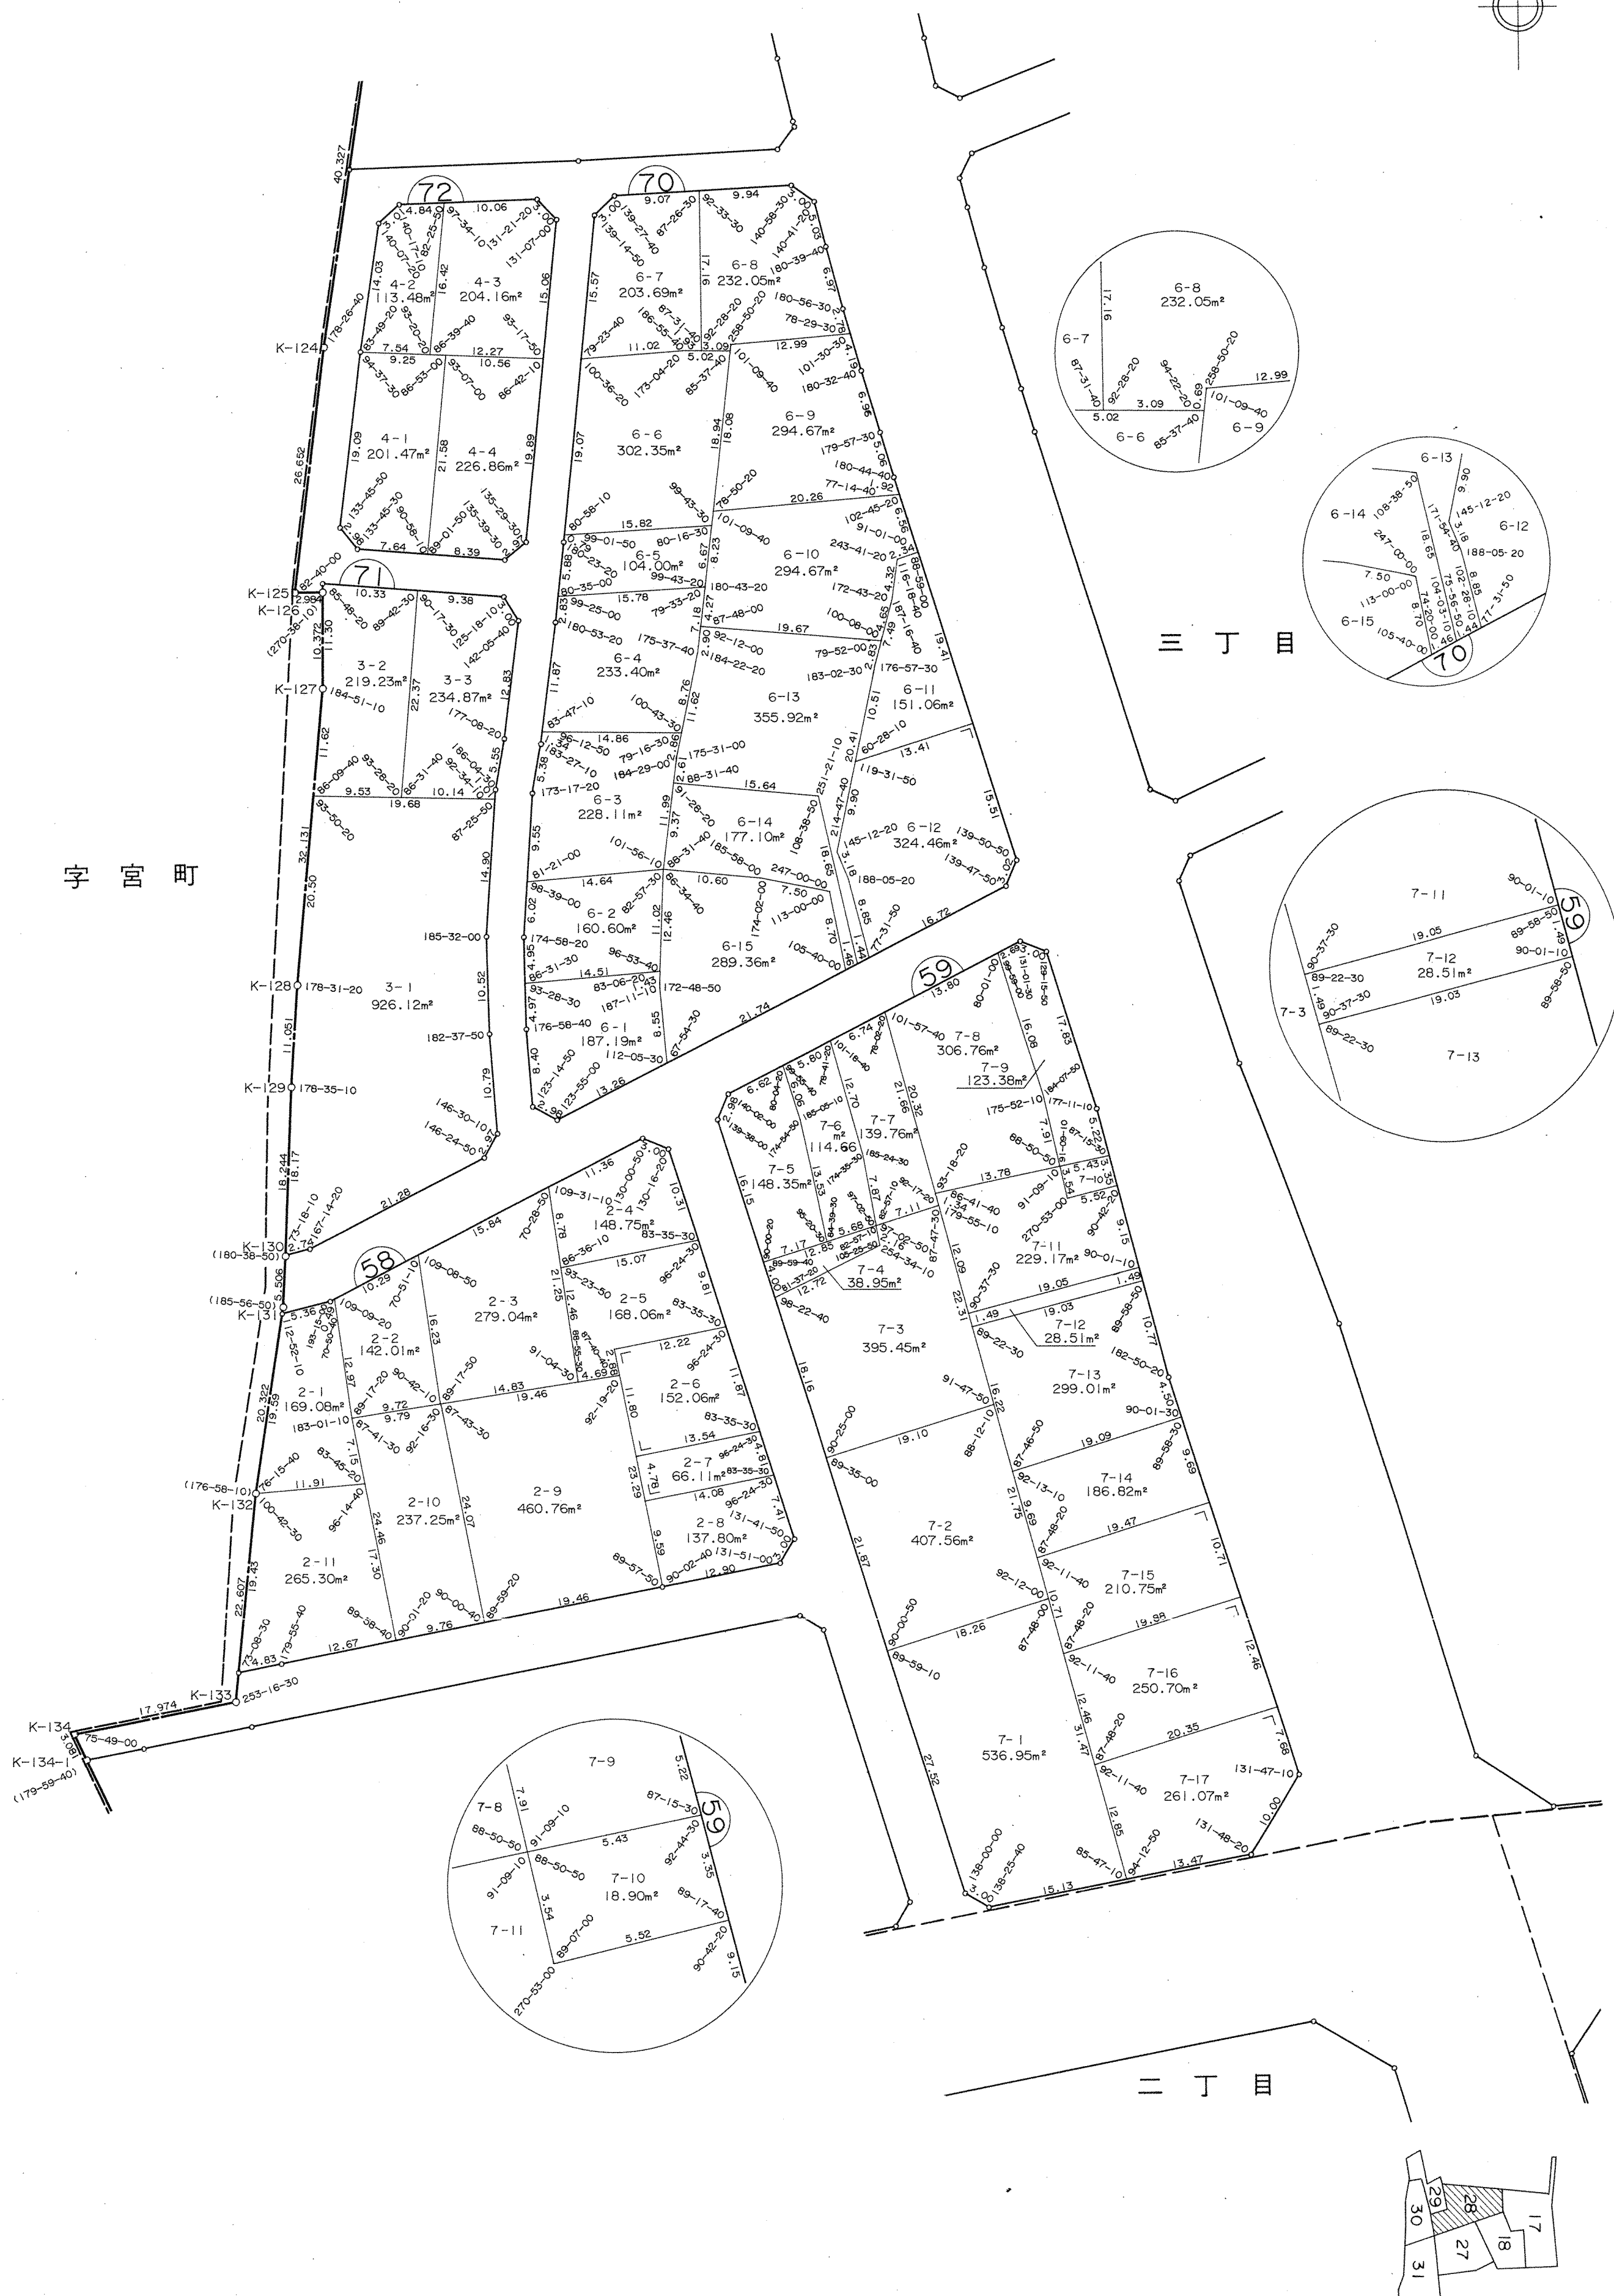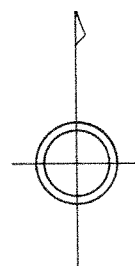

春日井市

宮 町

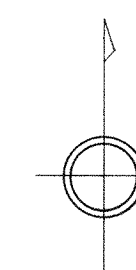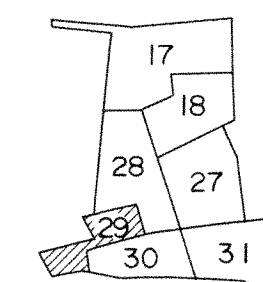

三 丁 目


字 宮 町

二 丁 目

字 長 齊



原 夕 下 字

島 中 字

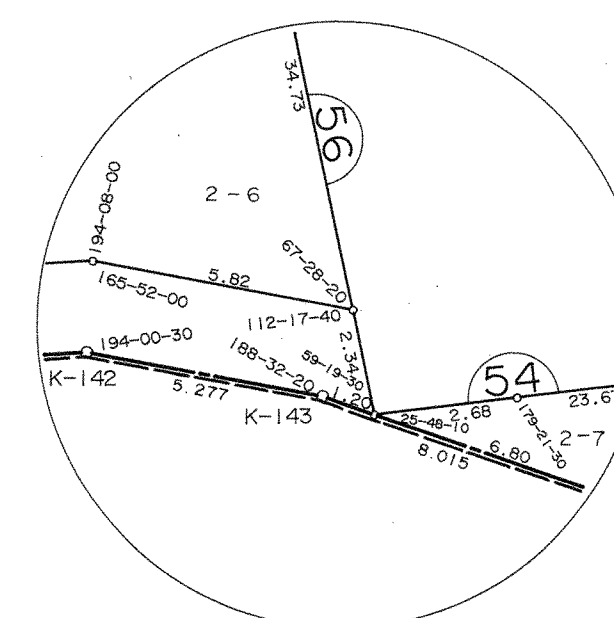

春日井市

宮町

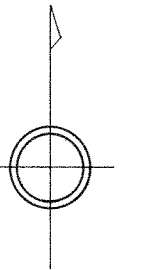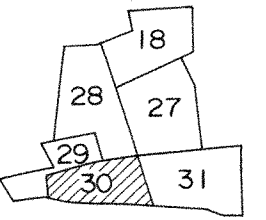



三丁目

字宮町

一丁目

二丁目



字中島

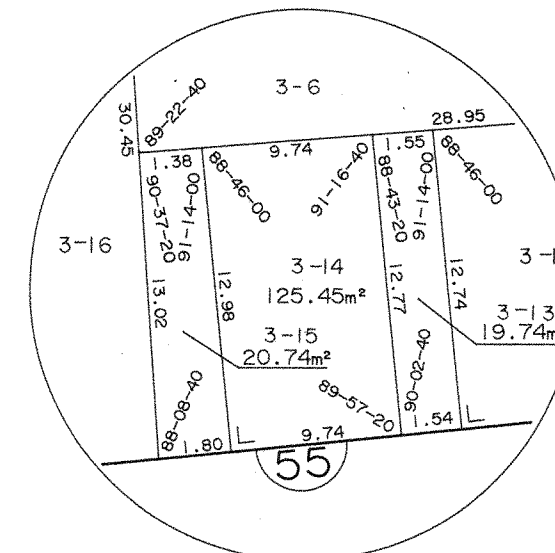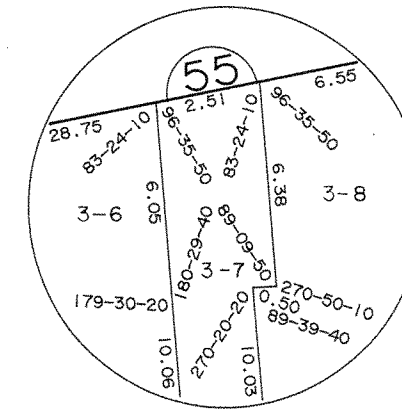

春日井市

西高山町

一丁目

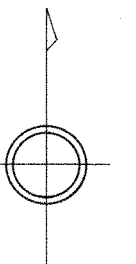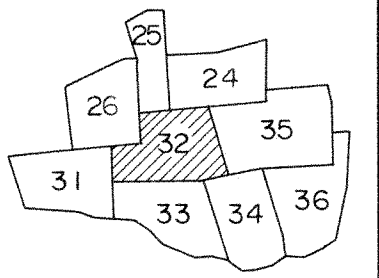


三丁目

高山町
一丁目

宮町




一丁目

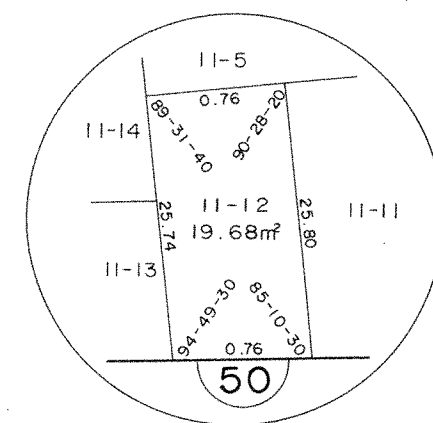



春日井市

宮町

一丁目

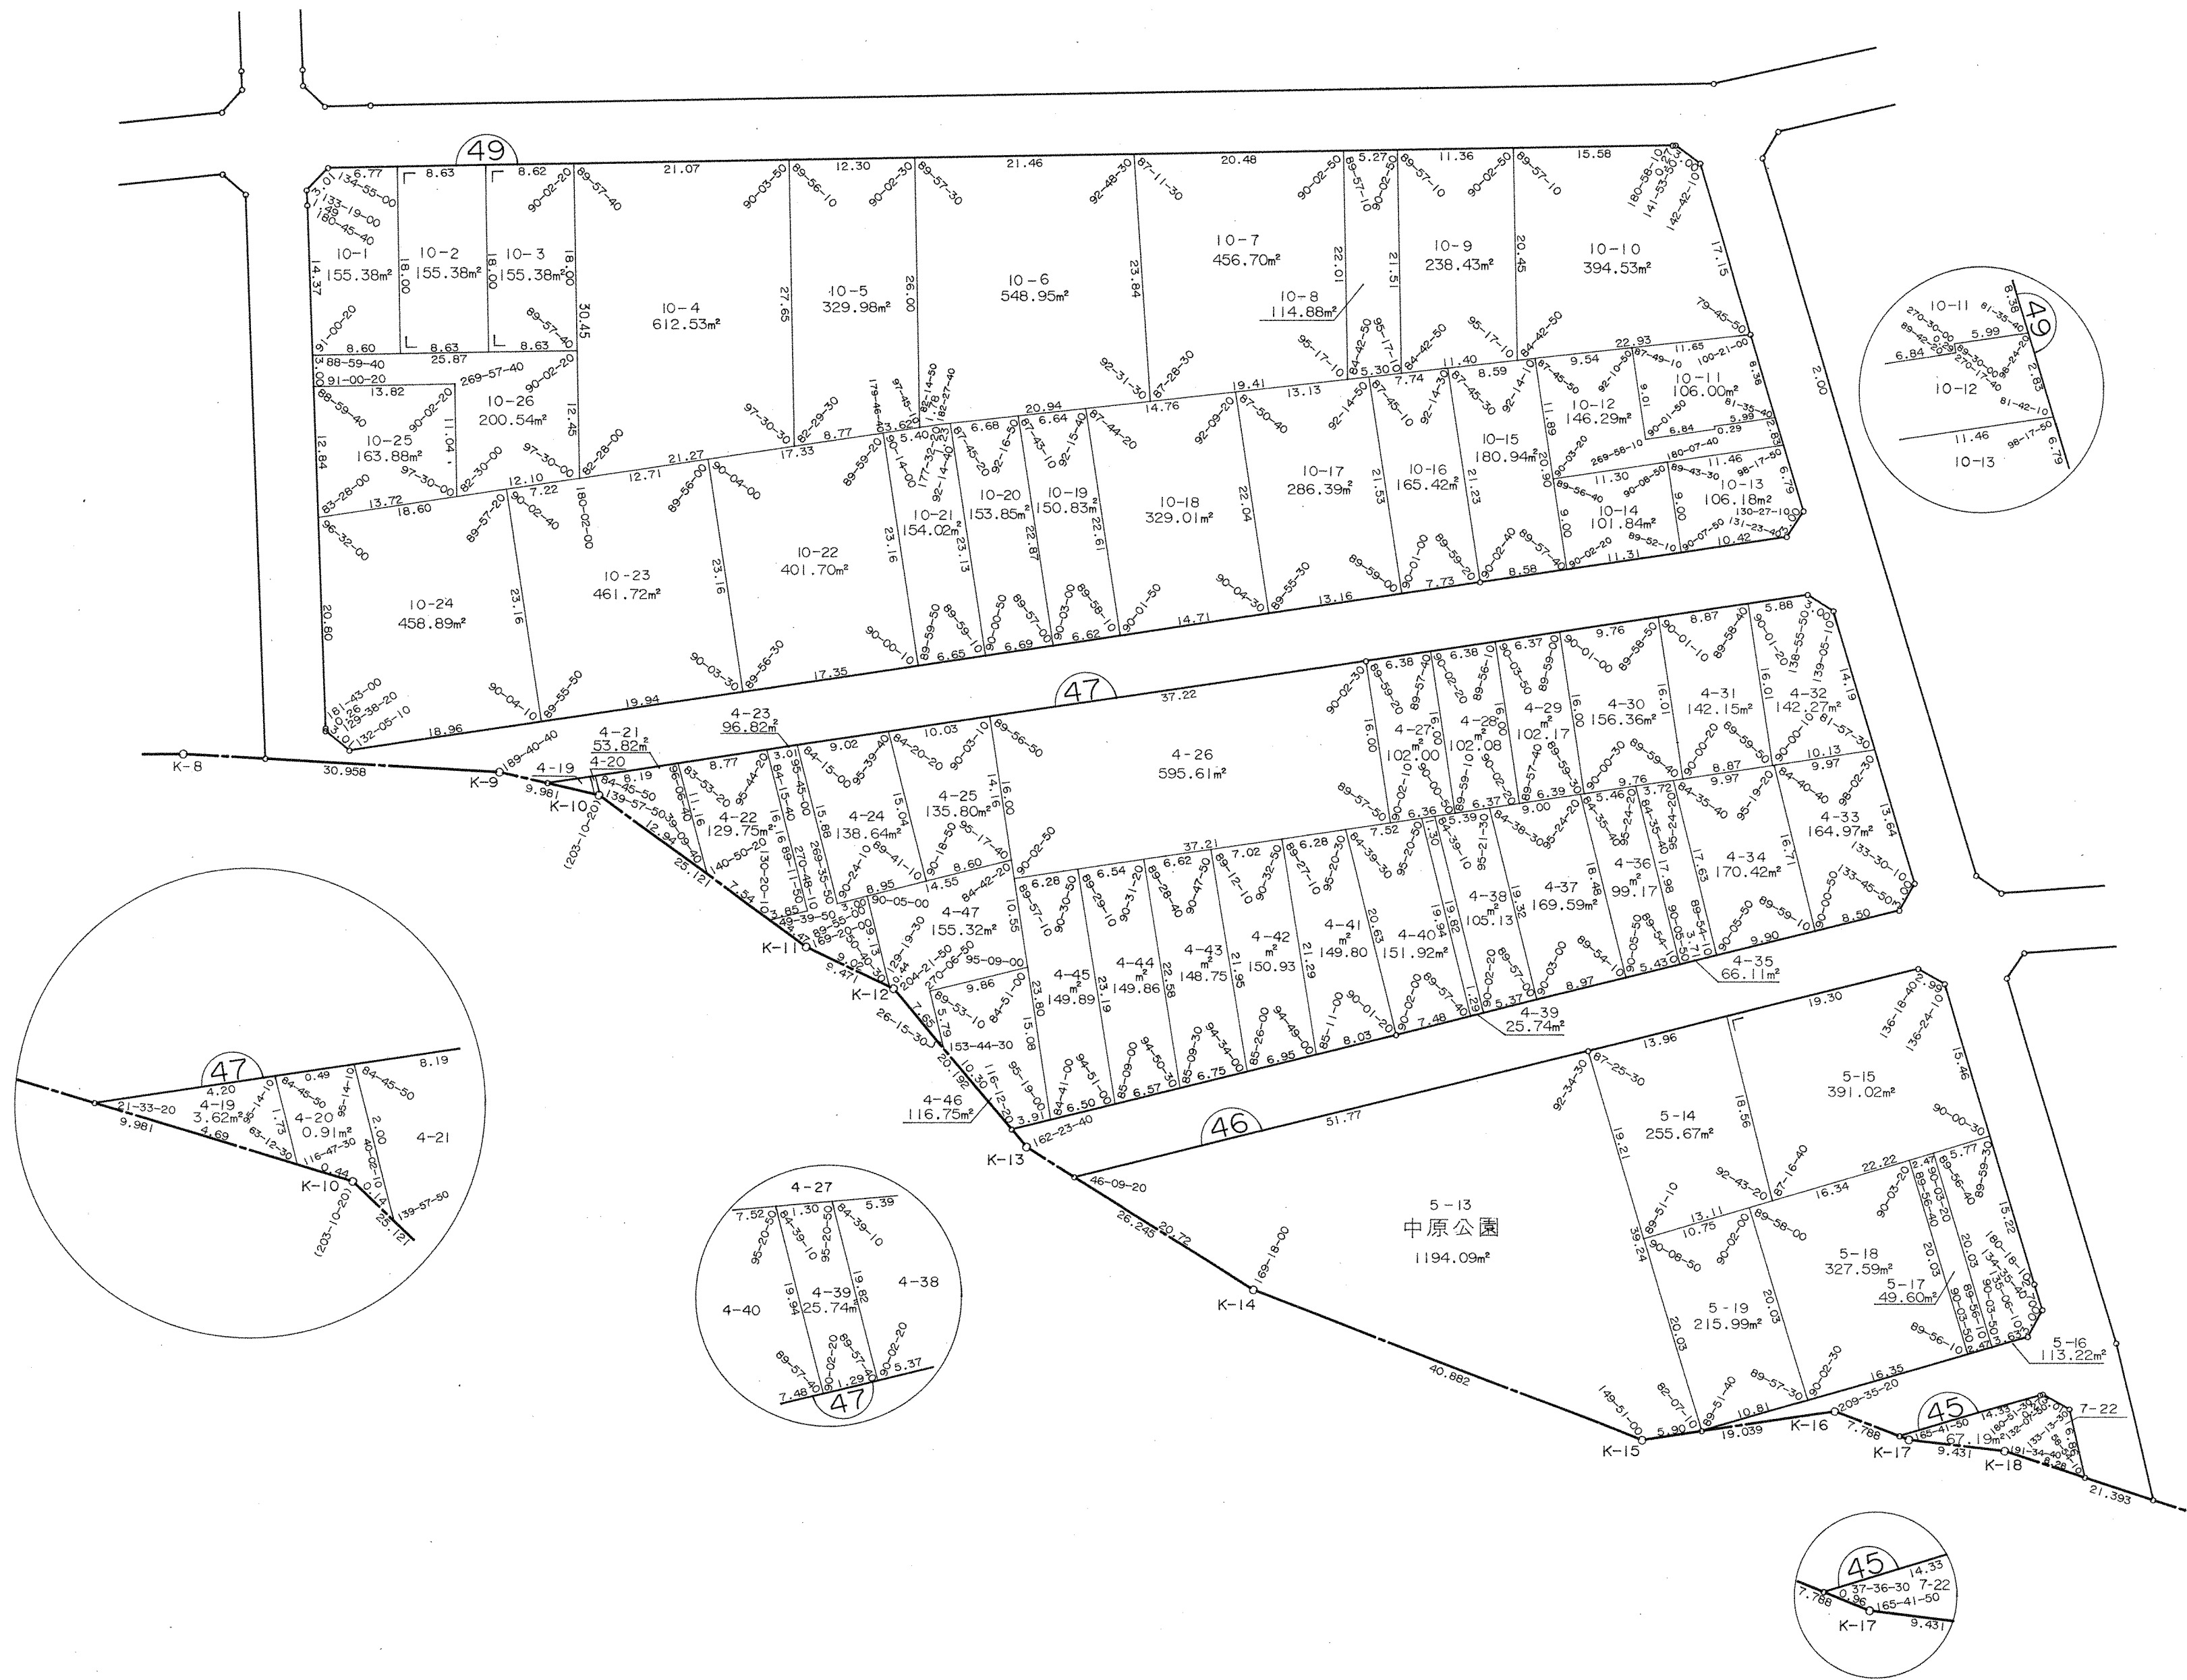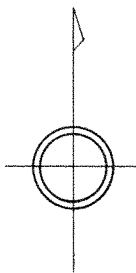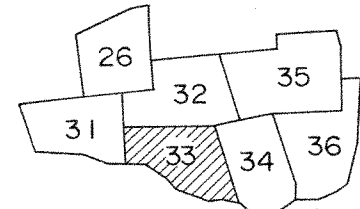


春日井市




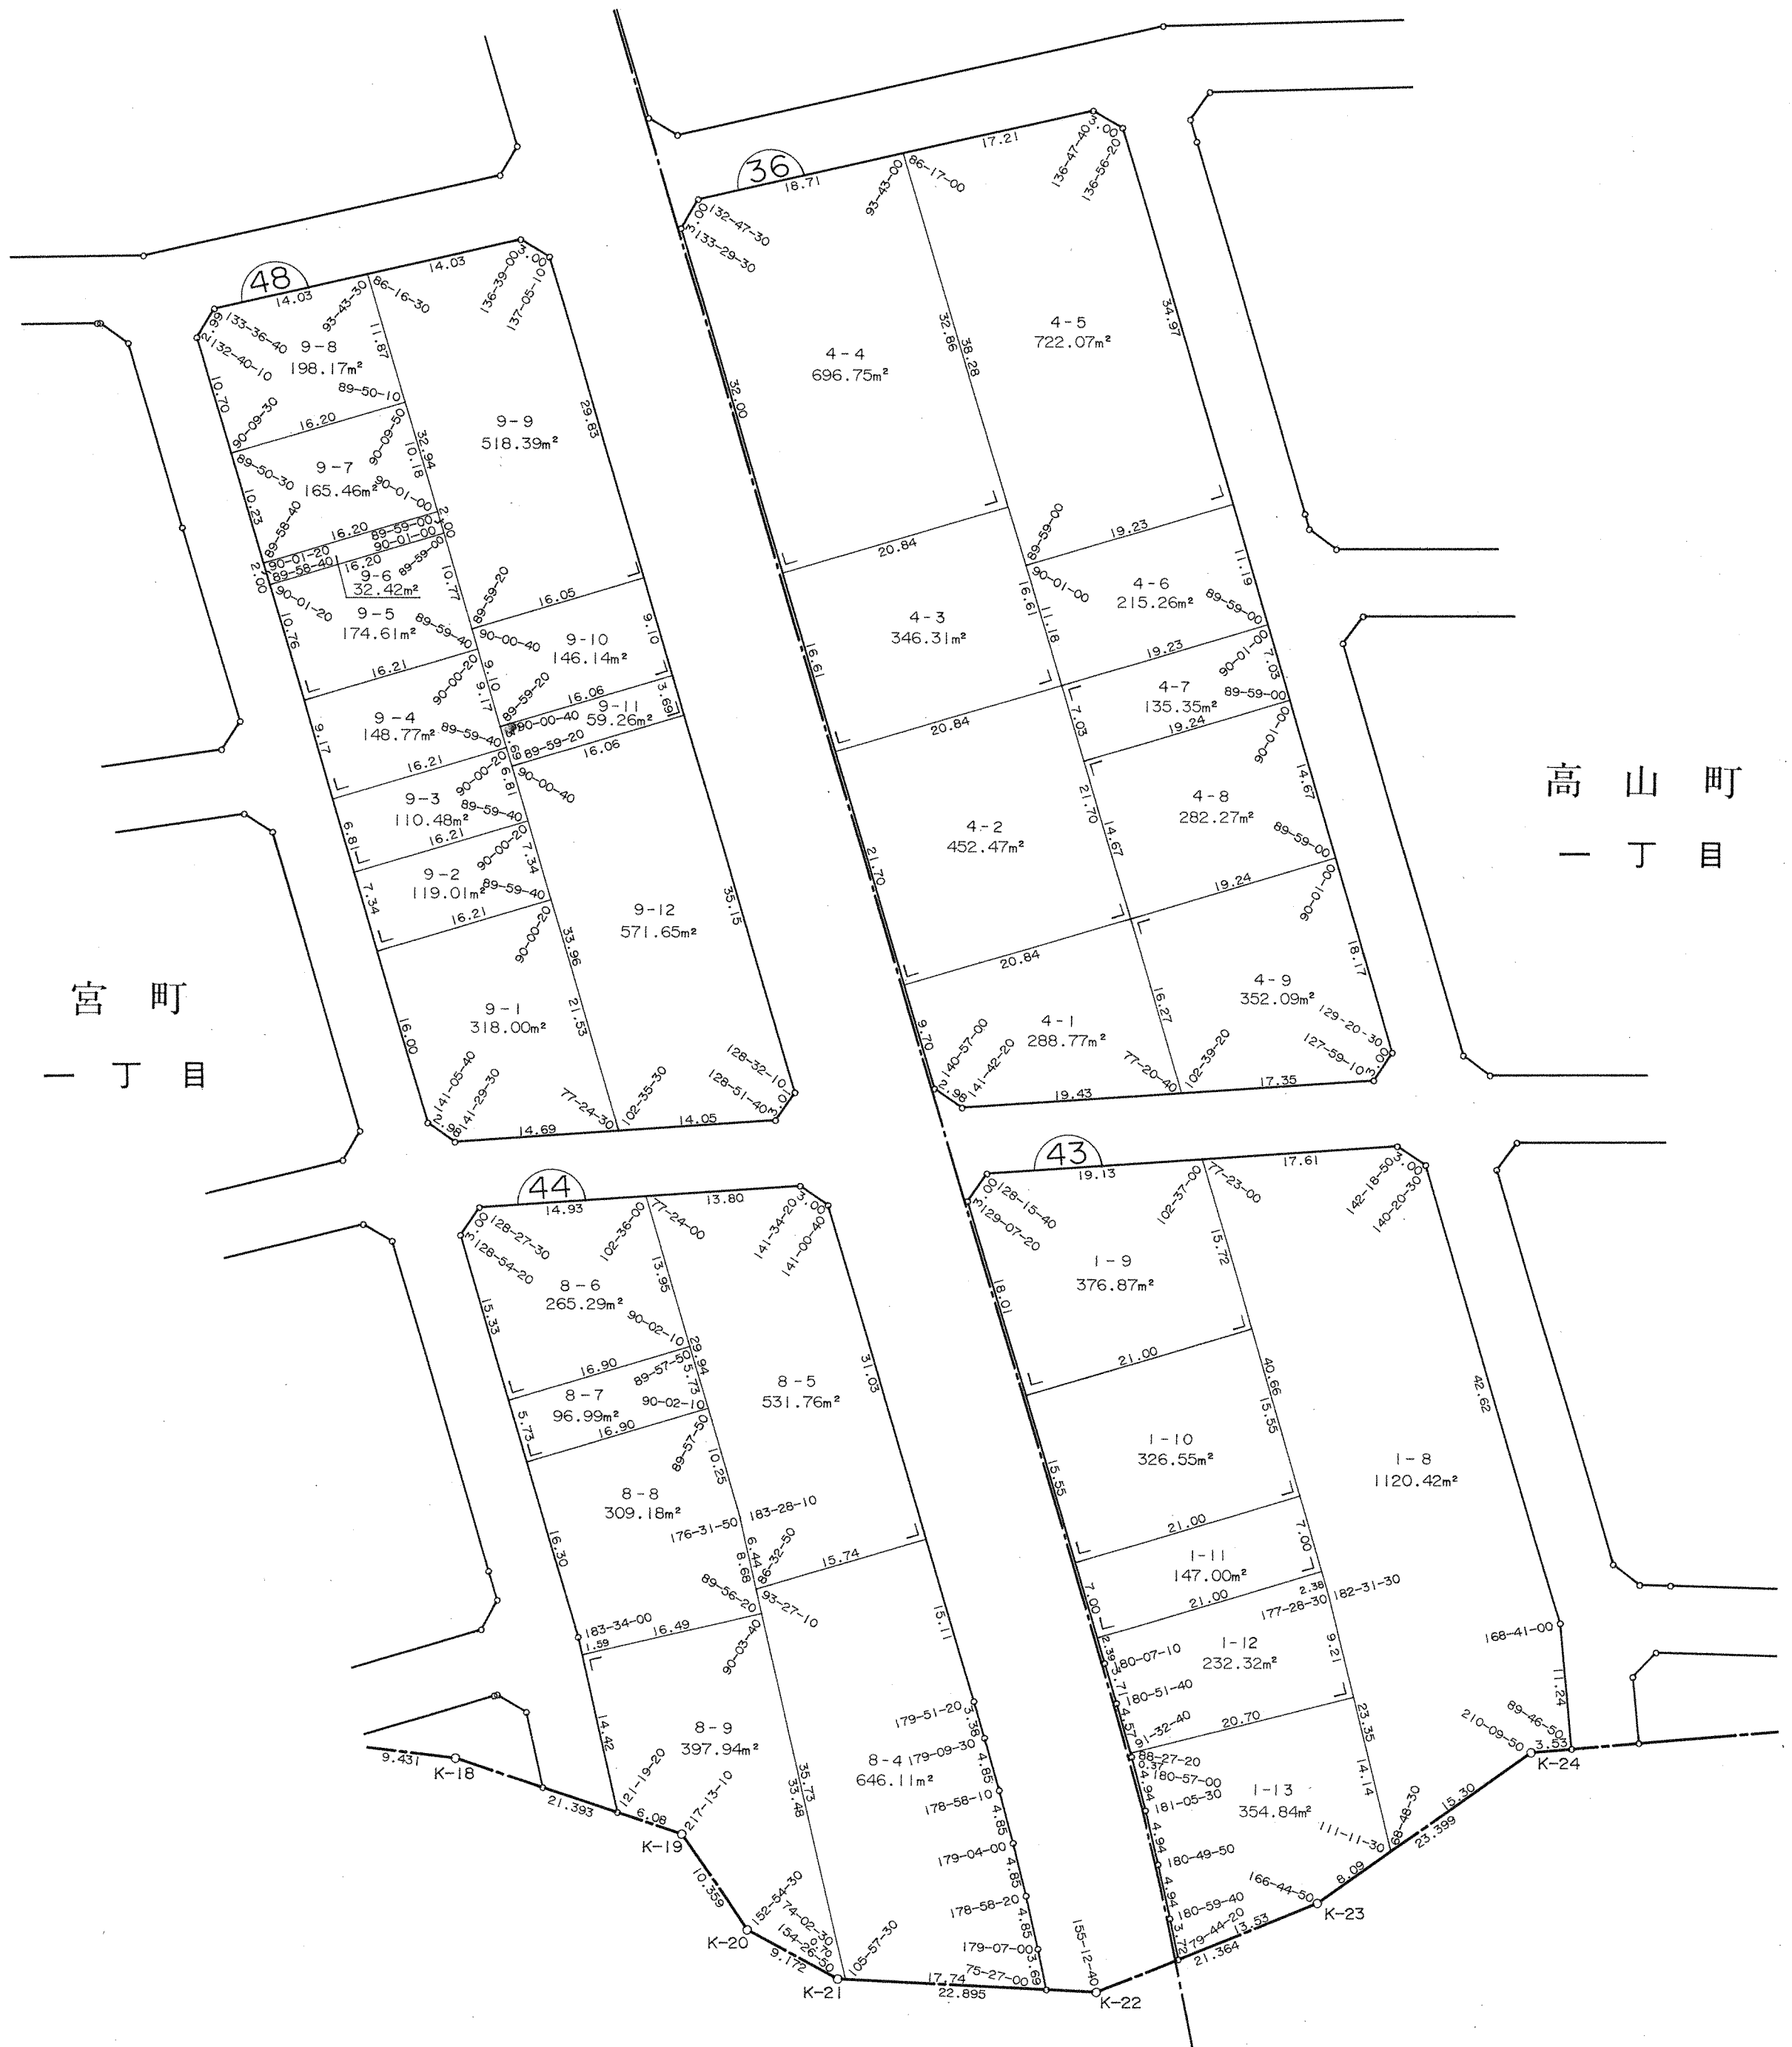
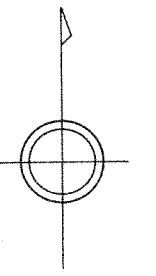


高山町
一丁目

宮町
一丁目

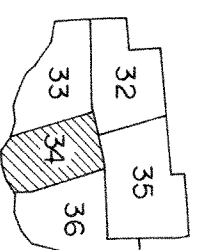

三 丁 目

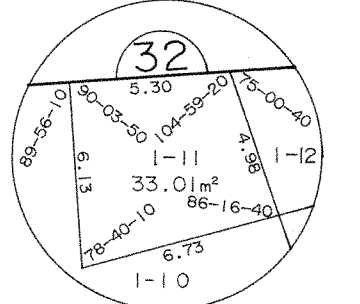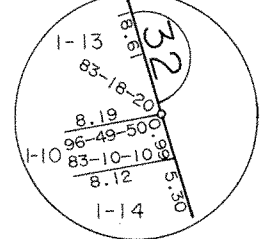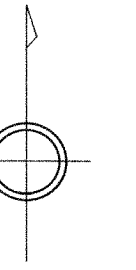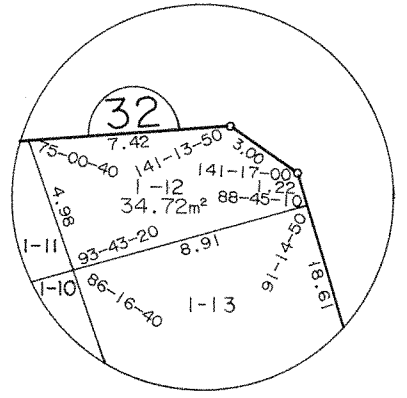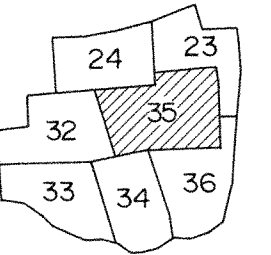

三 丁 目

