
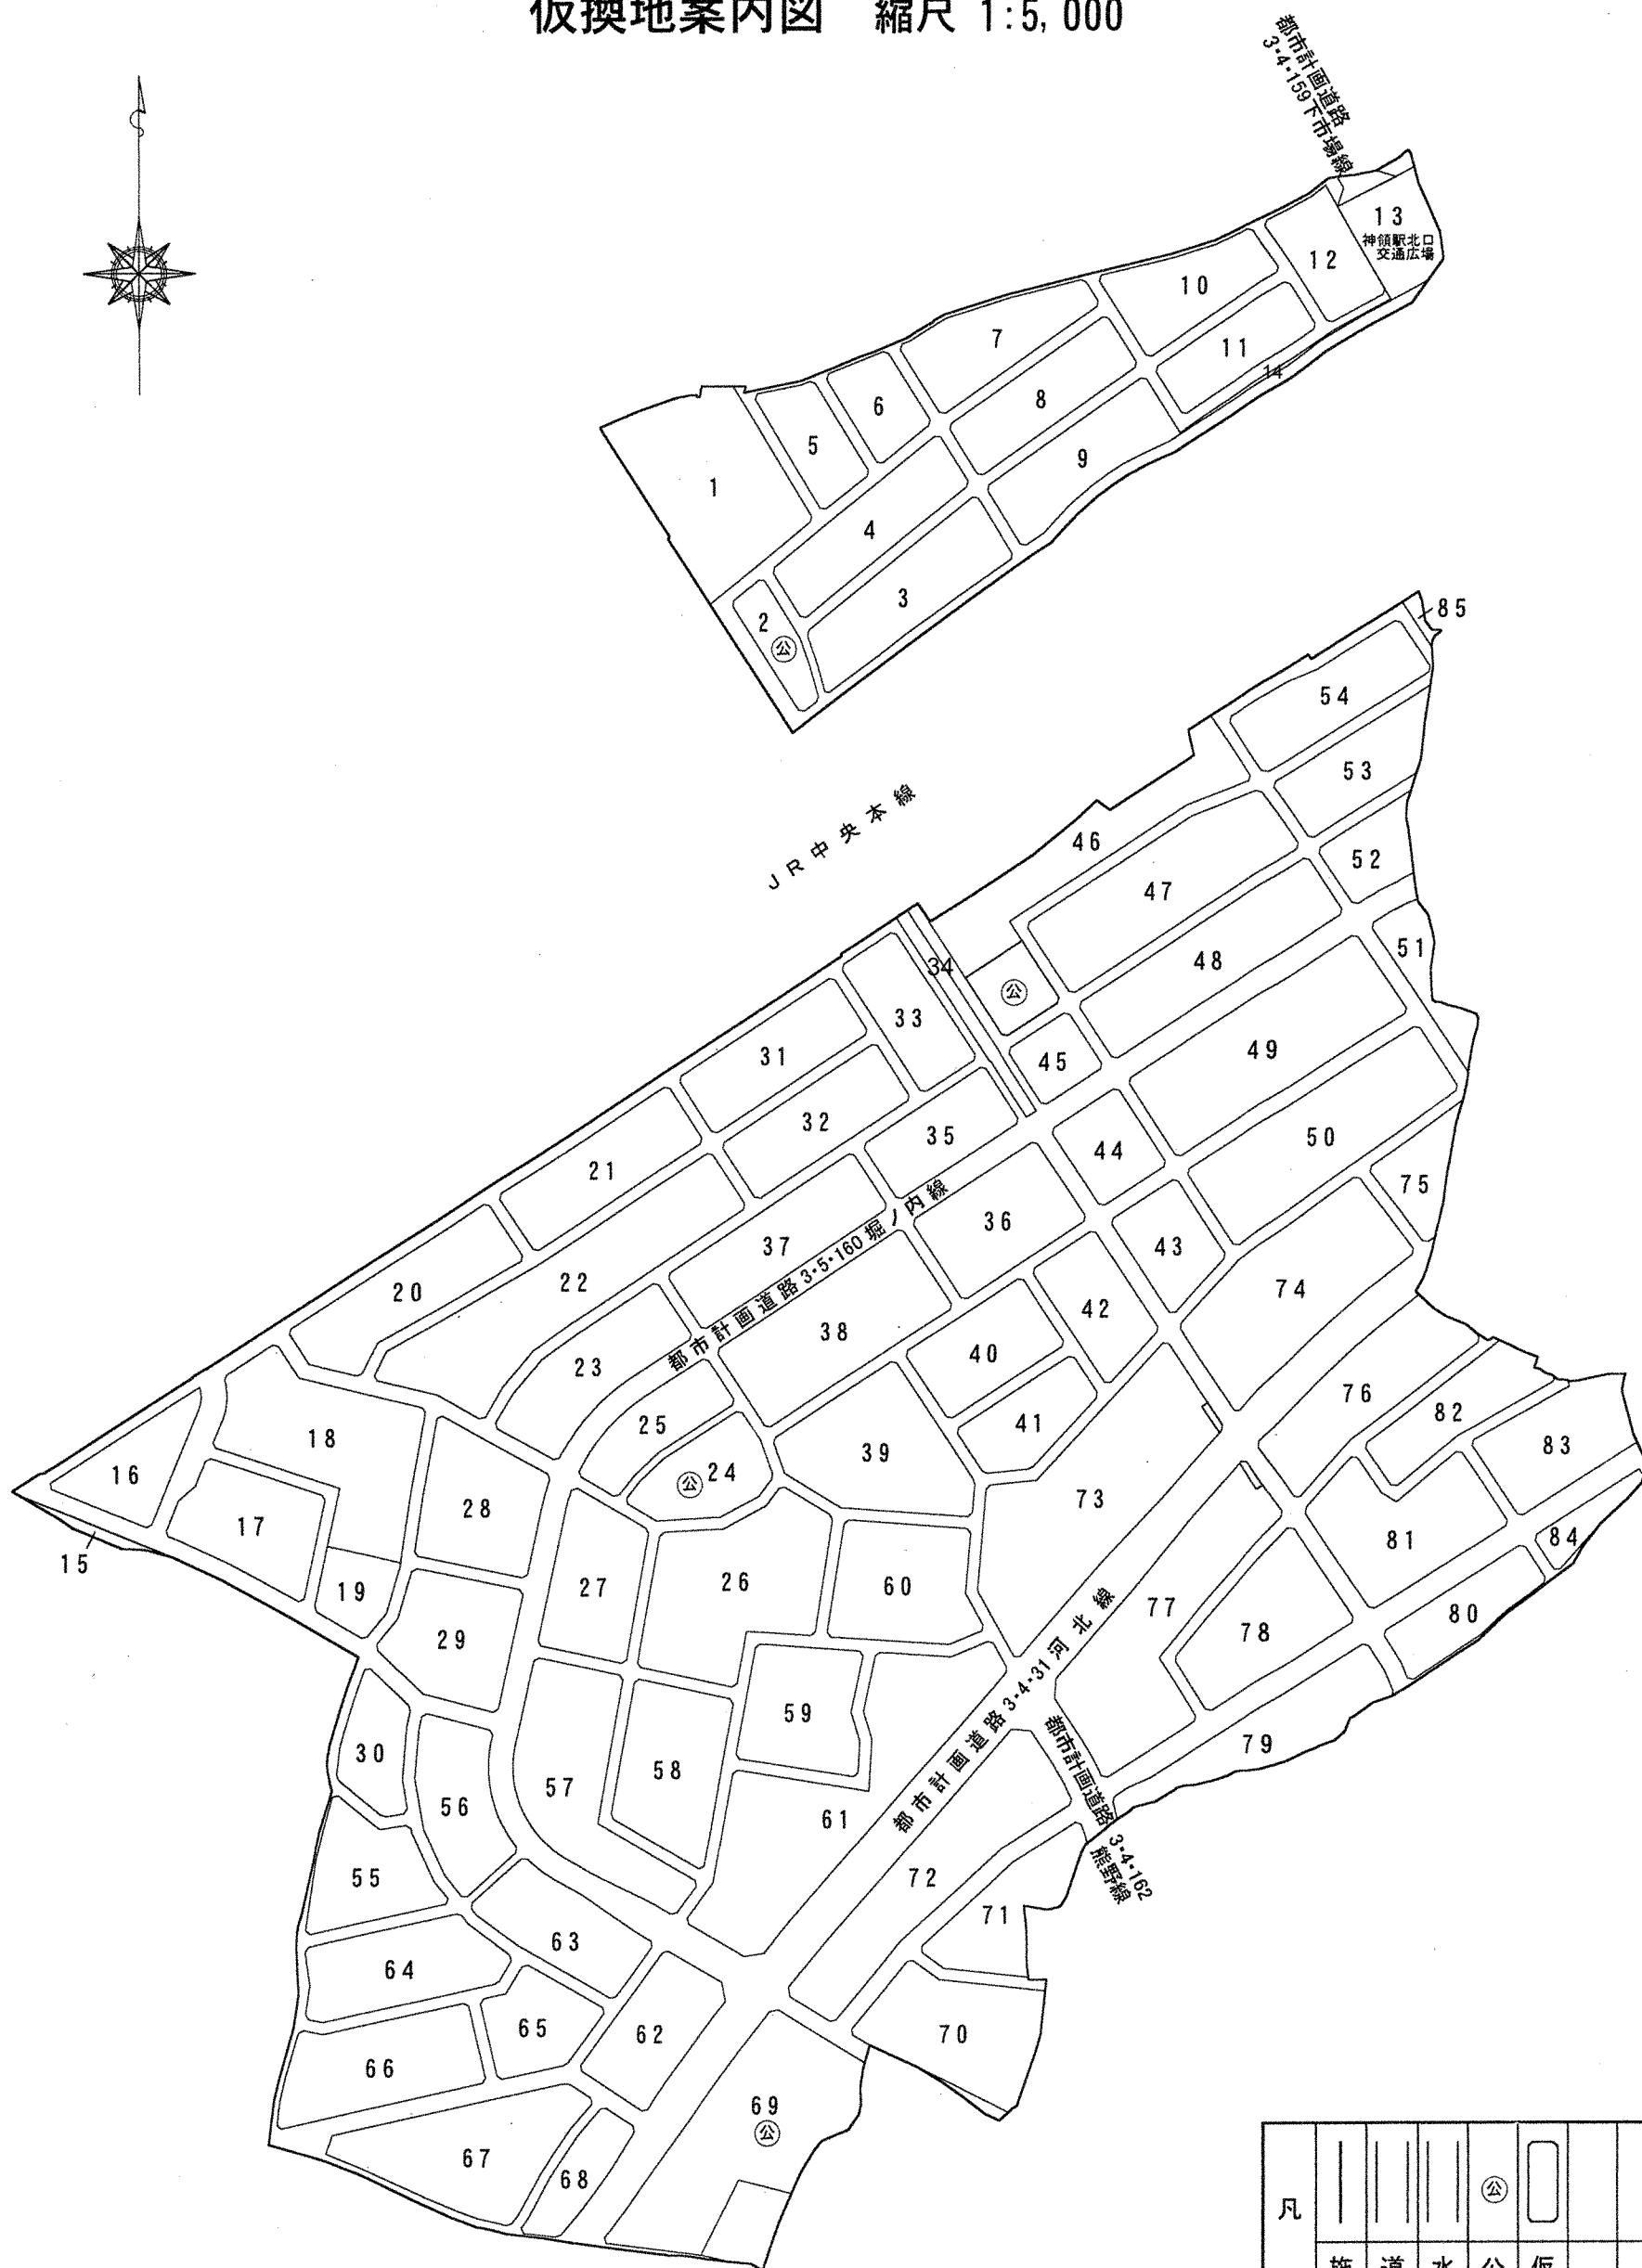


春日井都市計画事業春日井堀ノ内特定土地区画整理事業 仮換地案内図 縮尺 1:5,000

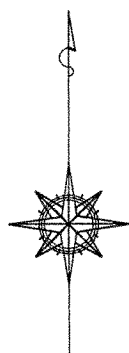

凡					公		
例	施行地区界	道路	水路	公園	仮換地指定街区		


換地図

縮尺 500分の1

1




所在 春日井市堀ノ内町北二丁目

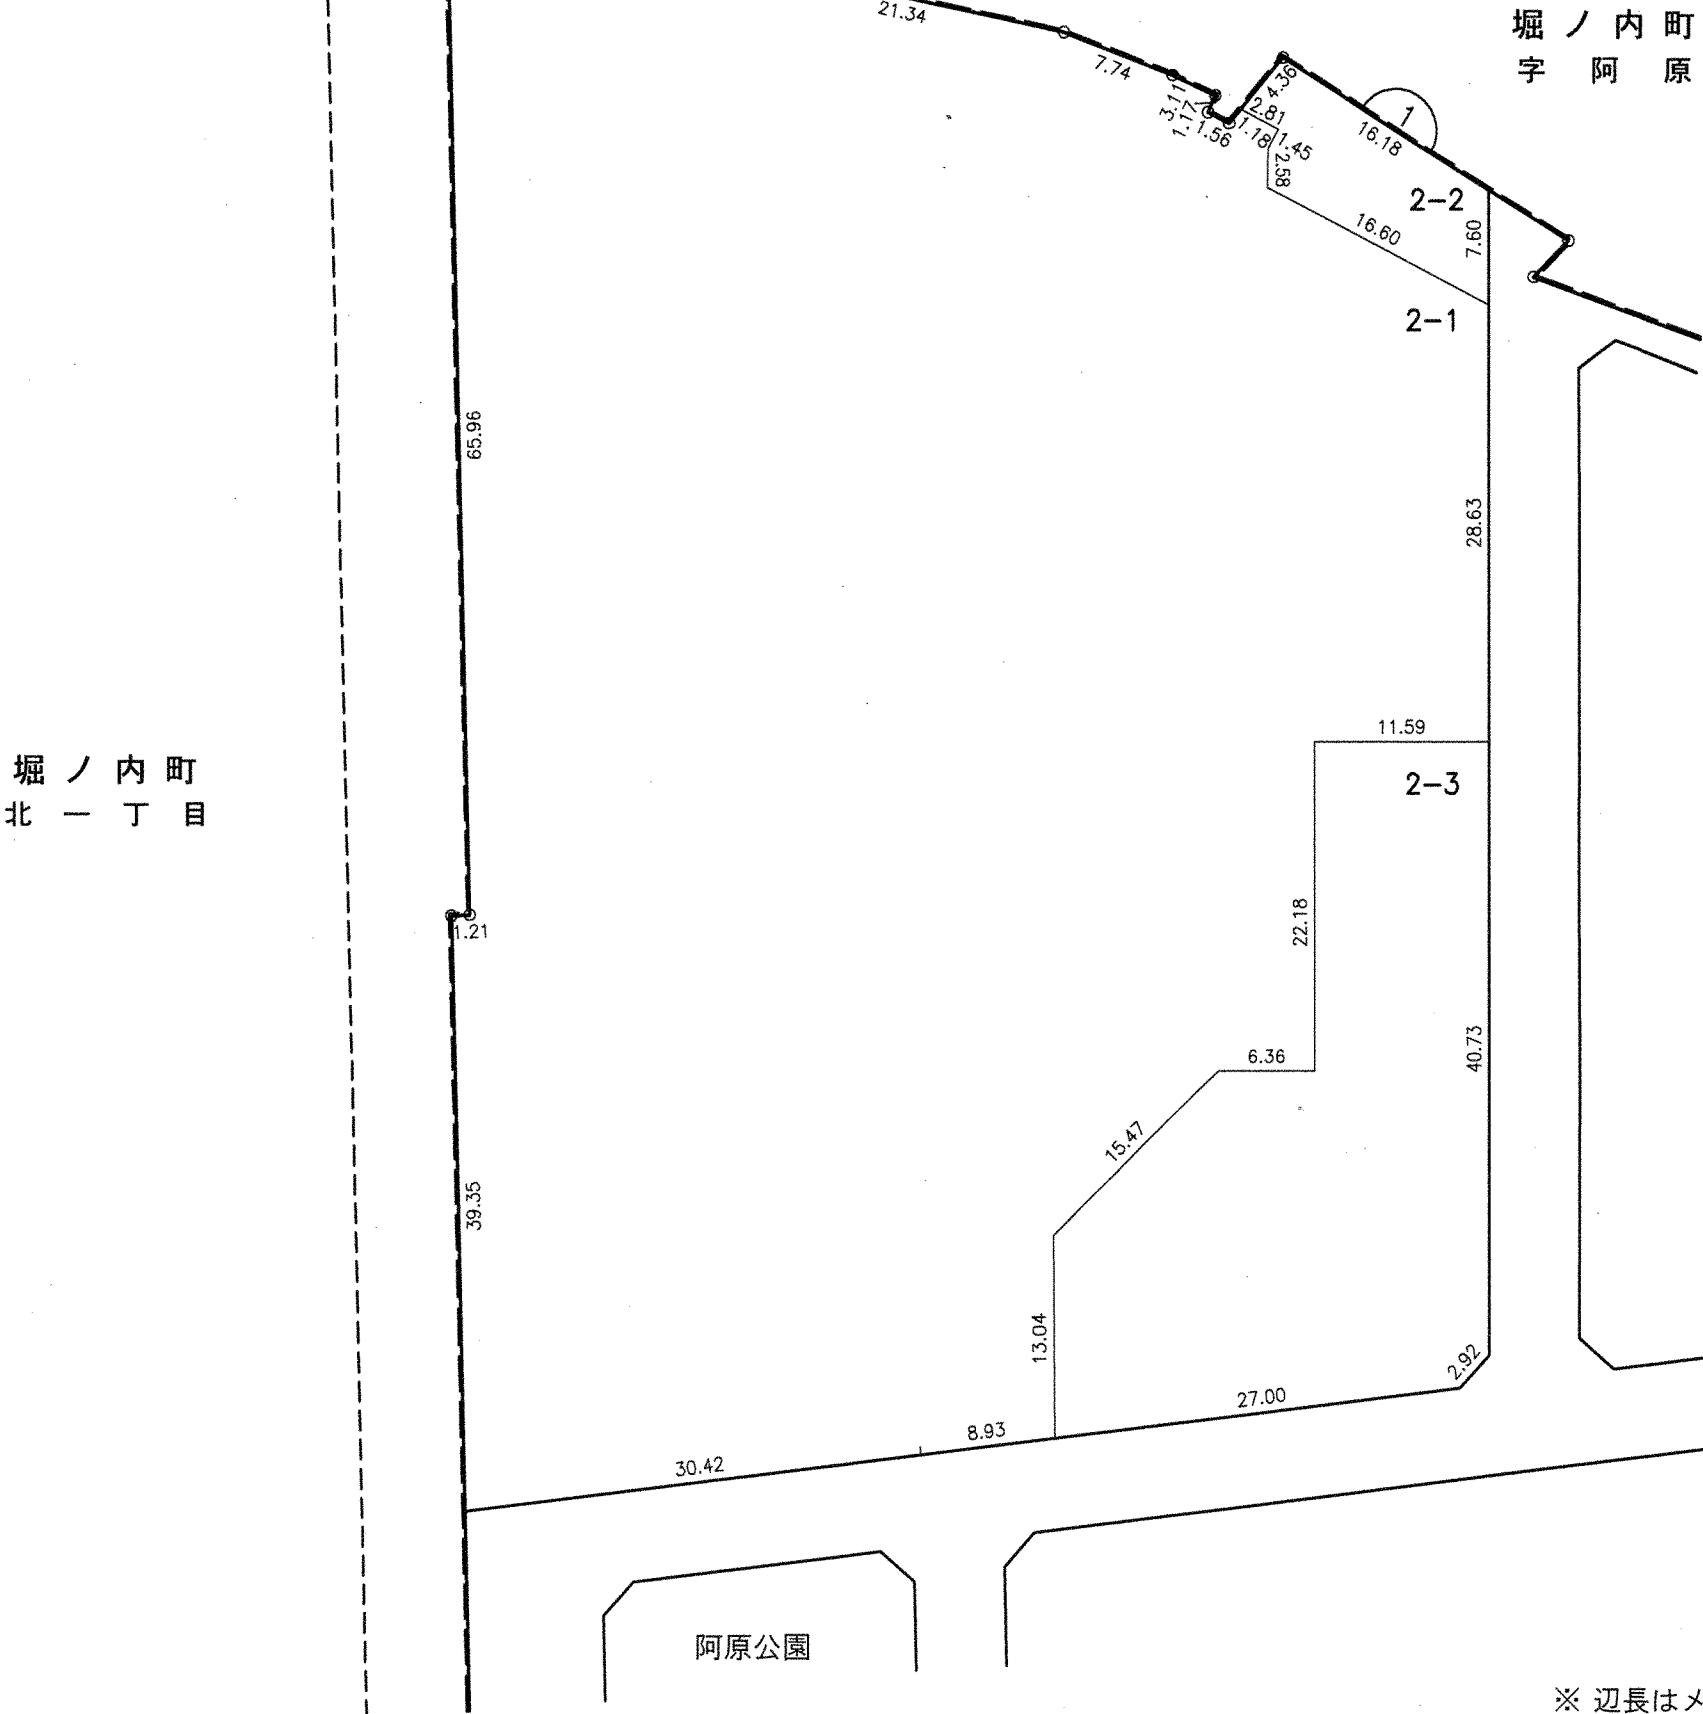

※ 辺長はメートル単位 (1cm未満省略)

凡 例					
	施行地区界	町界	字・丁目界	地番	換地

換地図 縮尺 500分の1
所在 春日井市堀ノ内町北二丁目

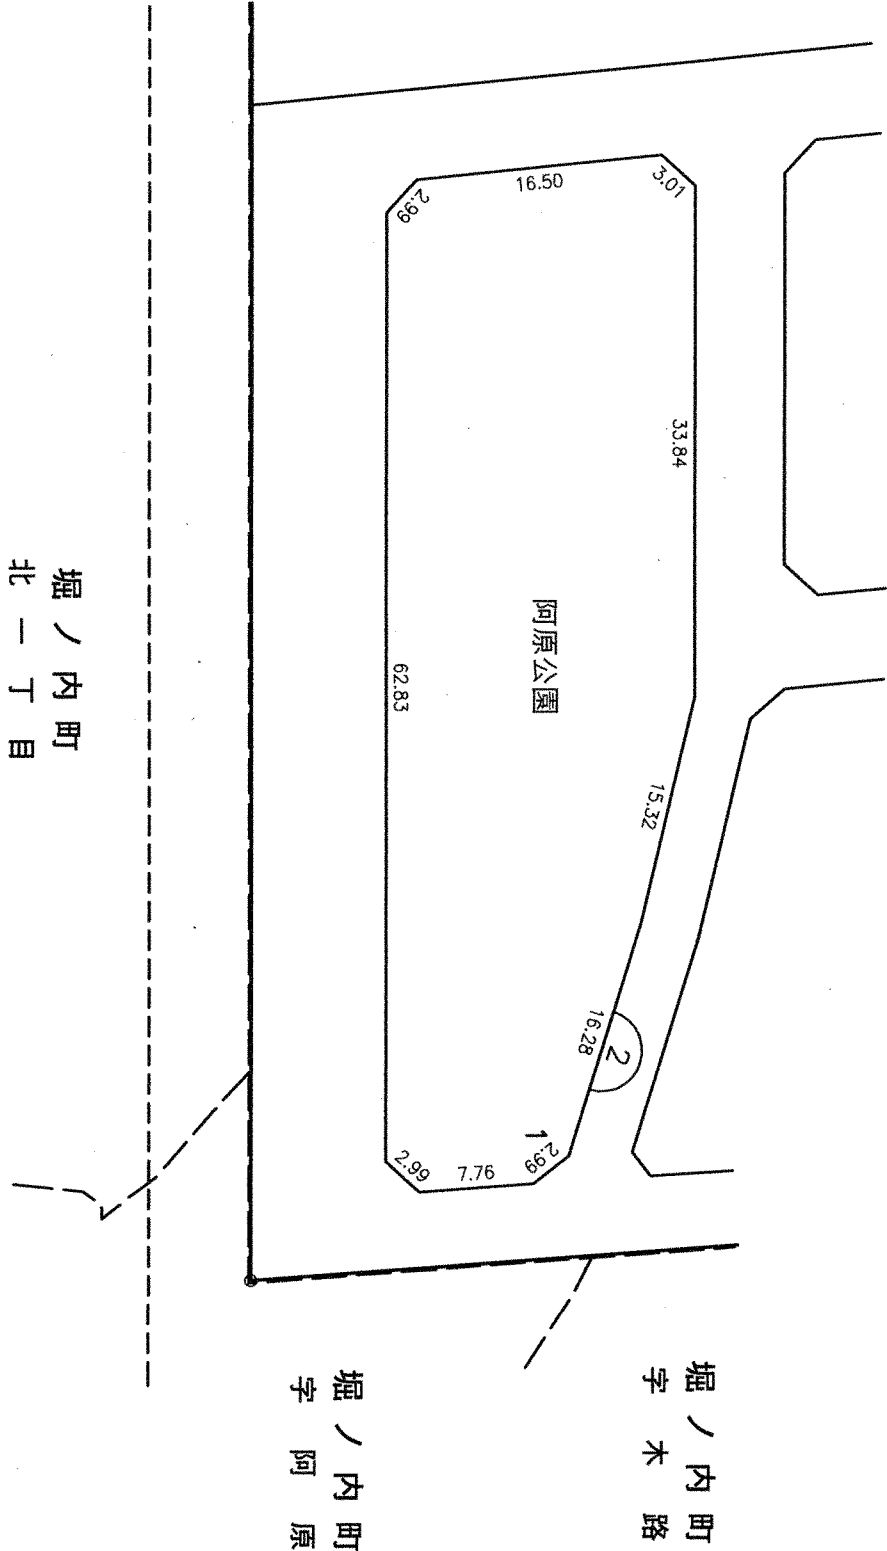



凡	例
	換地
	地番
	字・丁目界
	町界
	施行地区界

※ 辺長はメートル単位 (1cm未満省略)

換 地 図

縮尺 500分の1

所在 春日井市堀ノ内町北二丁目

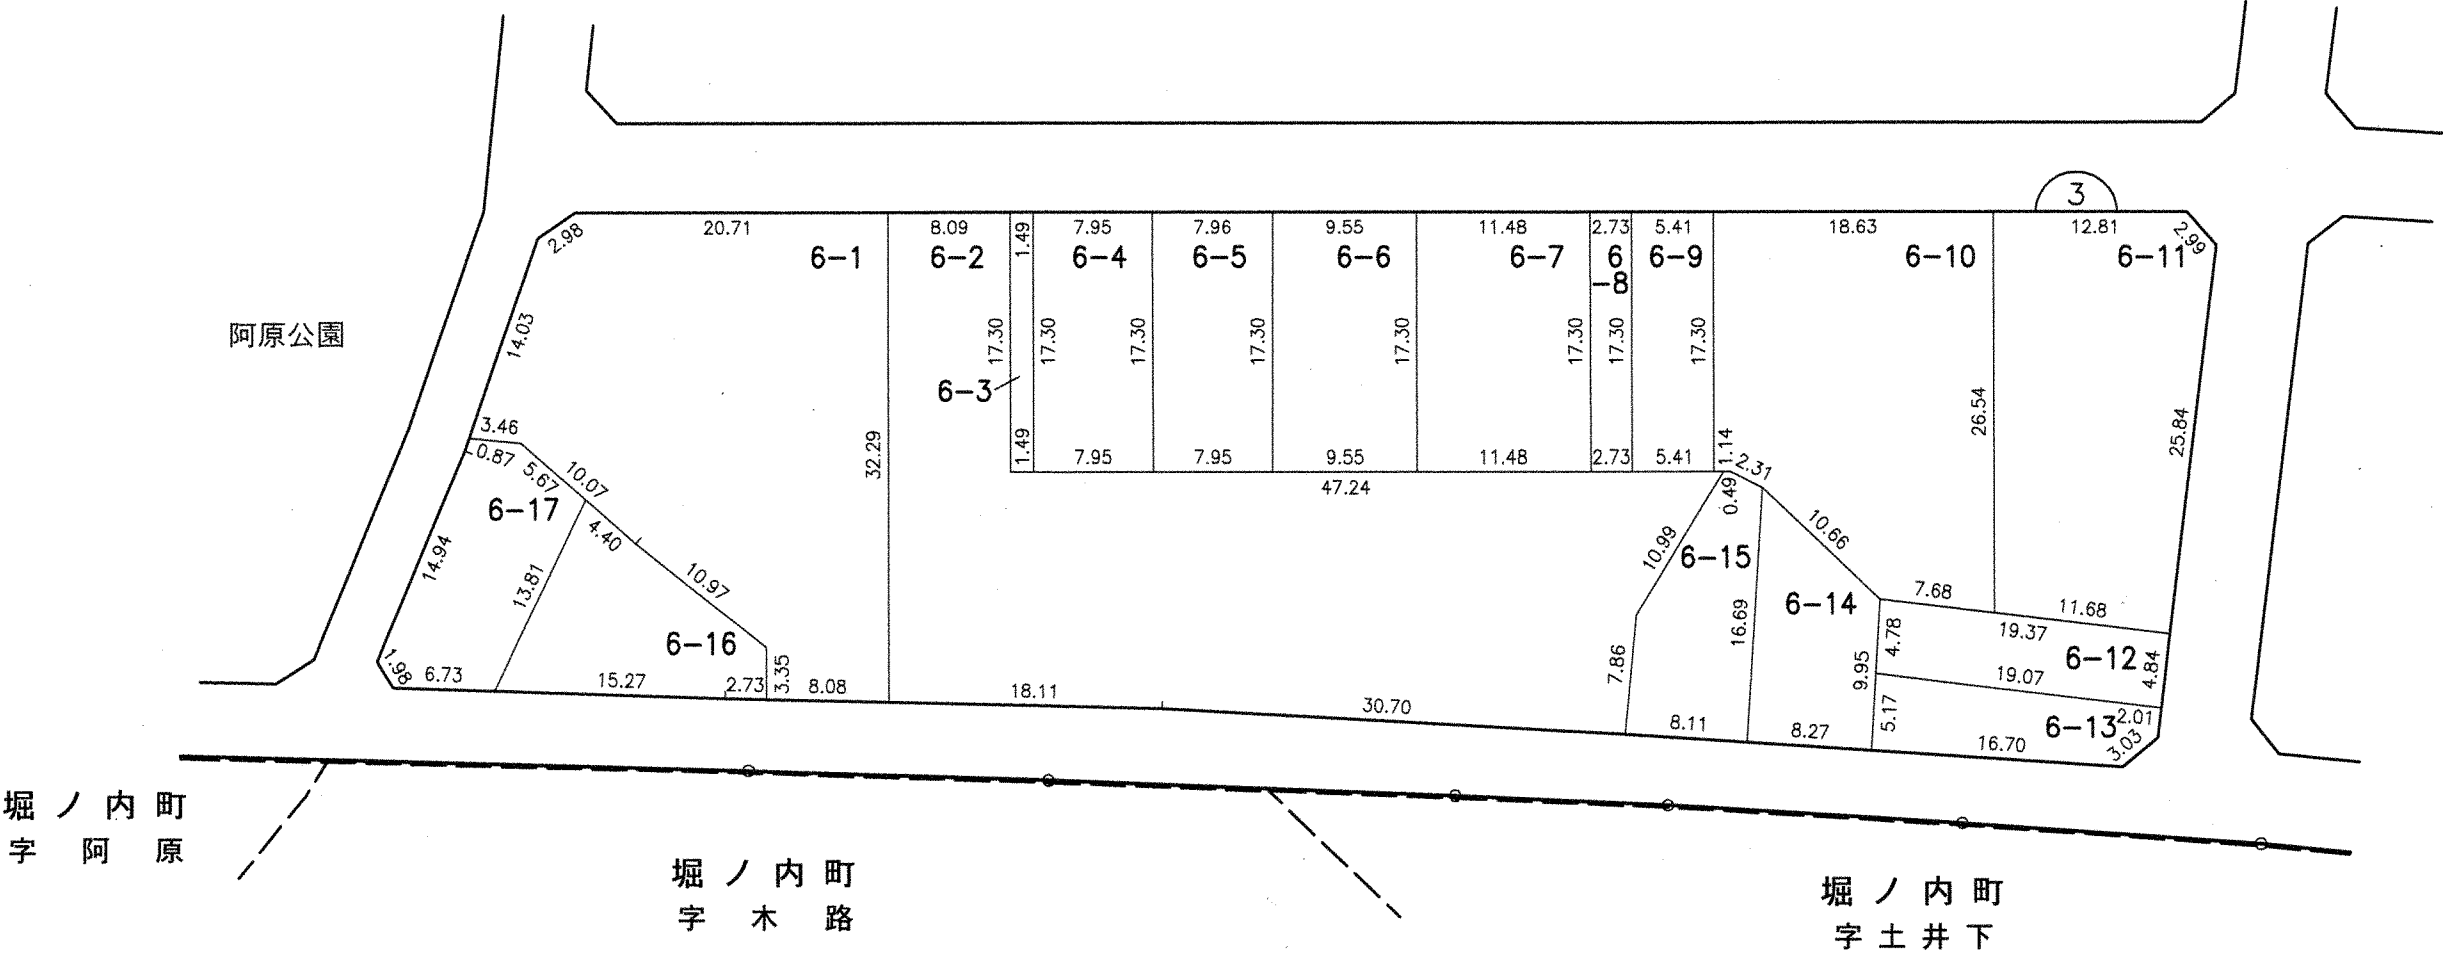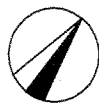



凡 例					
	施行地区界	町界	字・丁目界	地番	換地

※ 辺長はメートル単位（1cm未満省略）

換 地 図

縮尺 500分の1

所在 春日井市堀ノ内町北二丁目

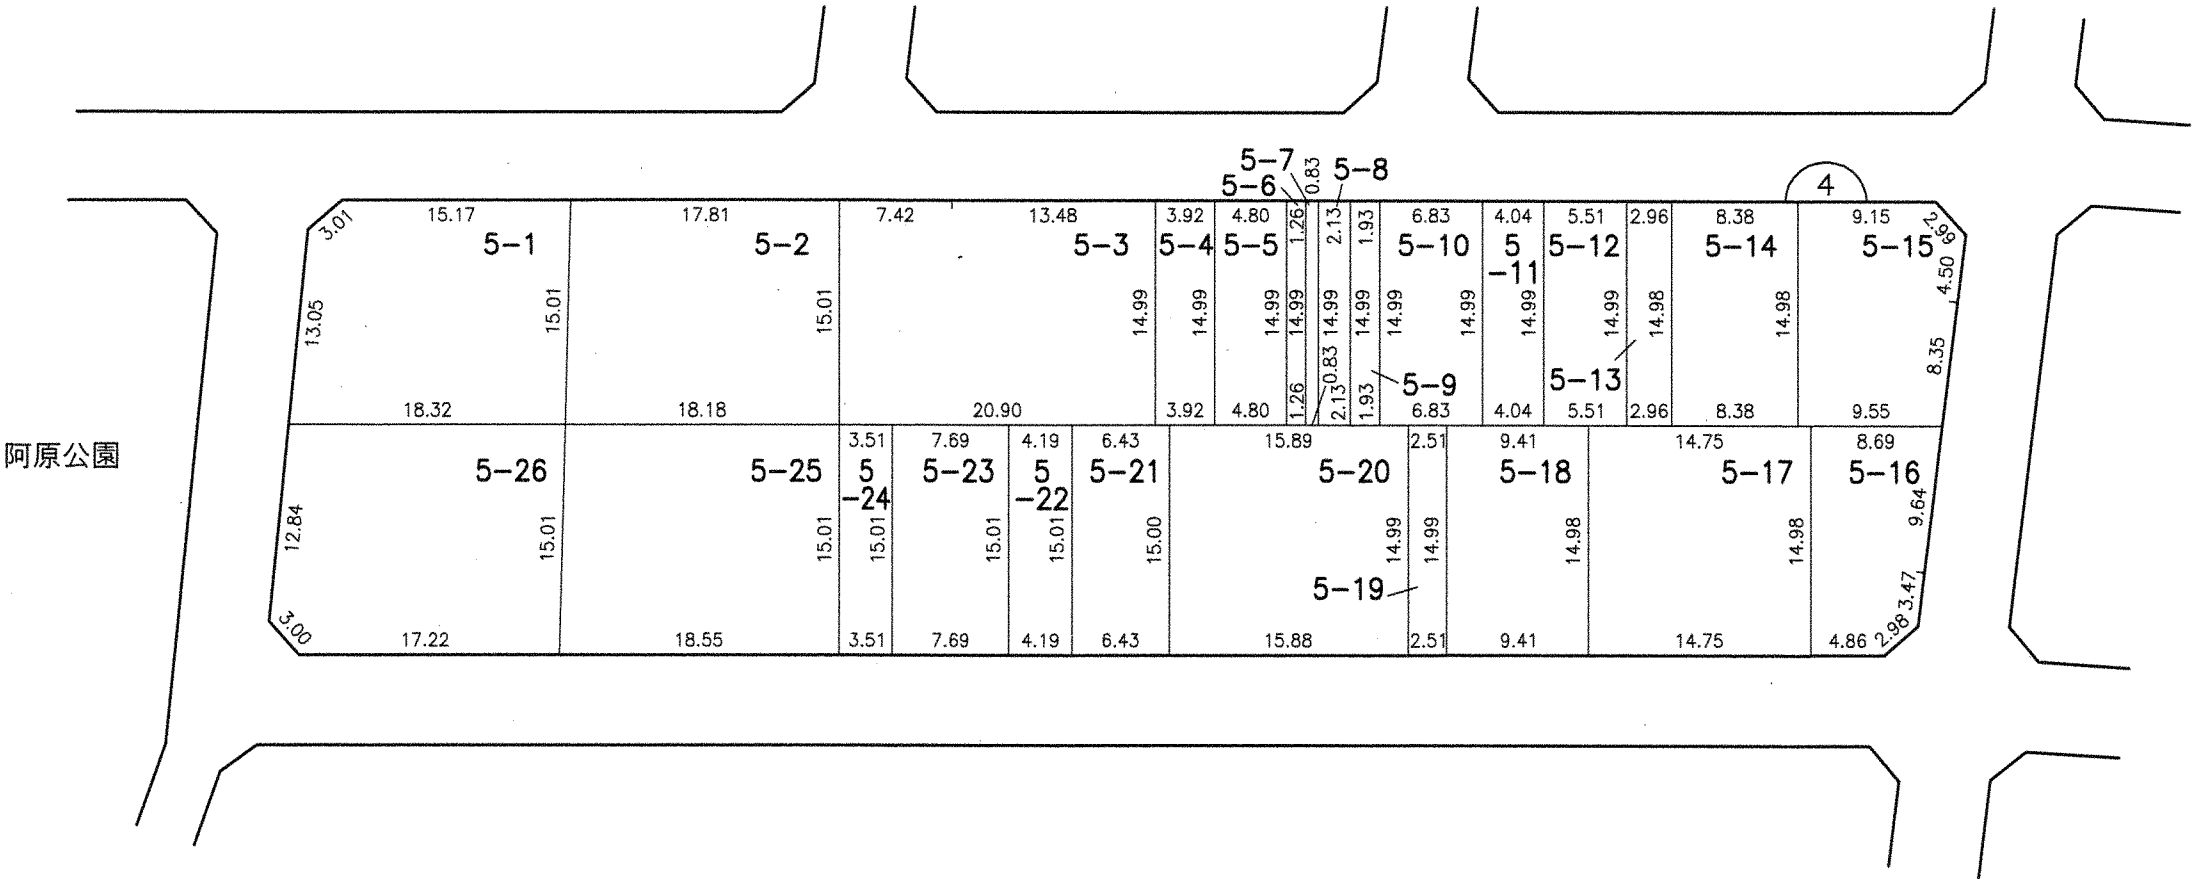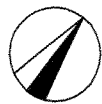


凡 例					
	施行地区界	町界	字・丁目界	地番	換地

※ 辺長はメートル単位（1cm未満省略）

換 地 図

縮尺 500分の1

所在 春日井市堀ノ内町北二丁目

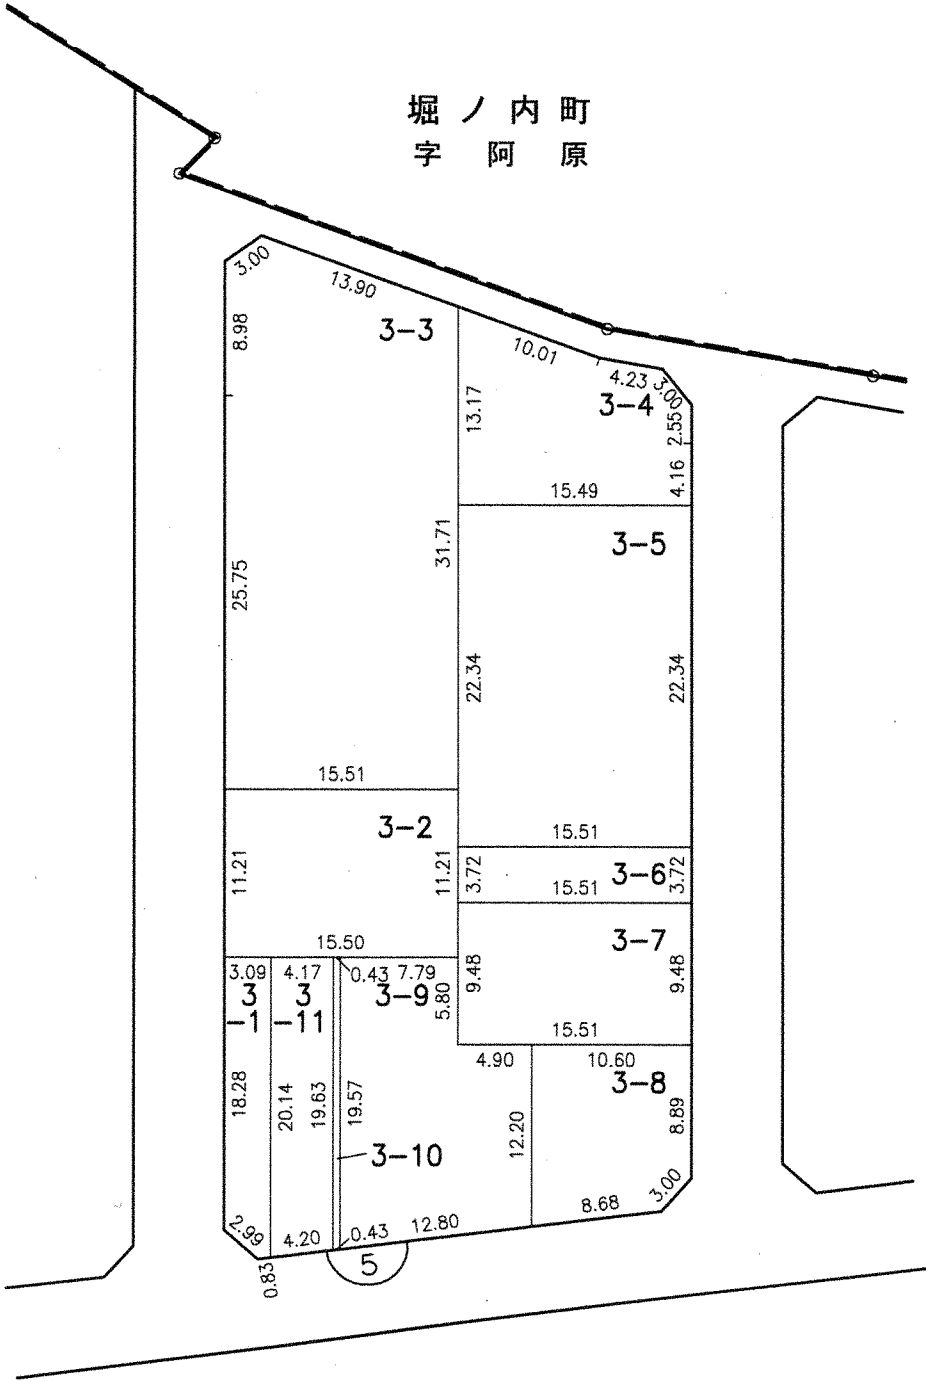


凡					
例	施行地区界	町界	字・丁目界	地番	換地

※ 辺長はメートル単位 (1cm未満省略)

換 地 図

縮尺 500分の1

所在 春日井市堀ノ内町北二丁目

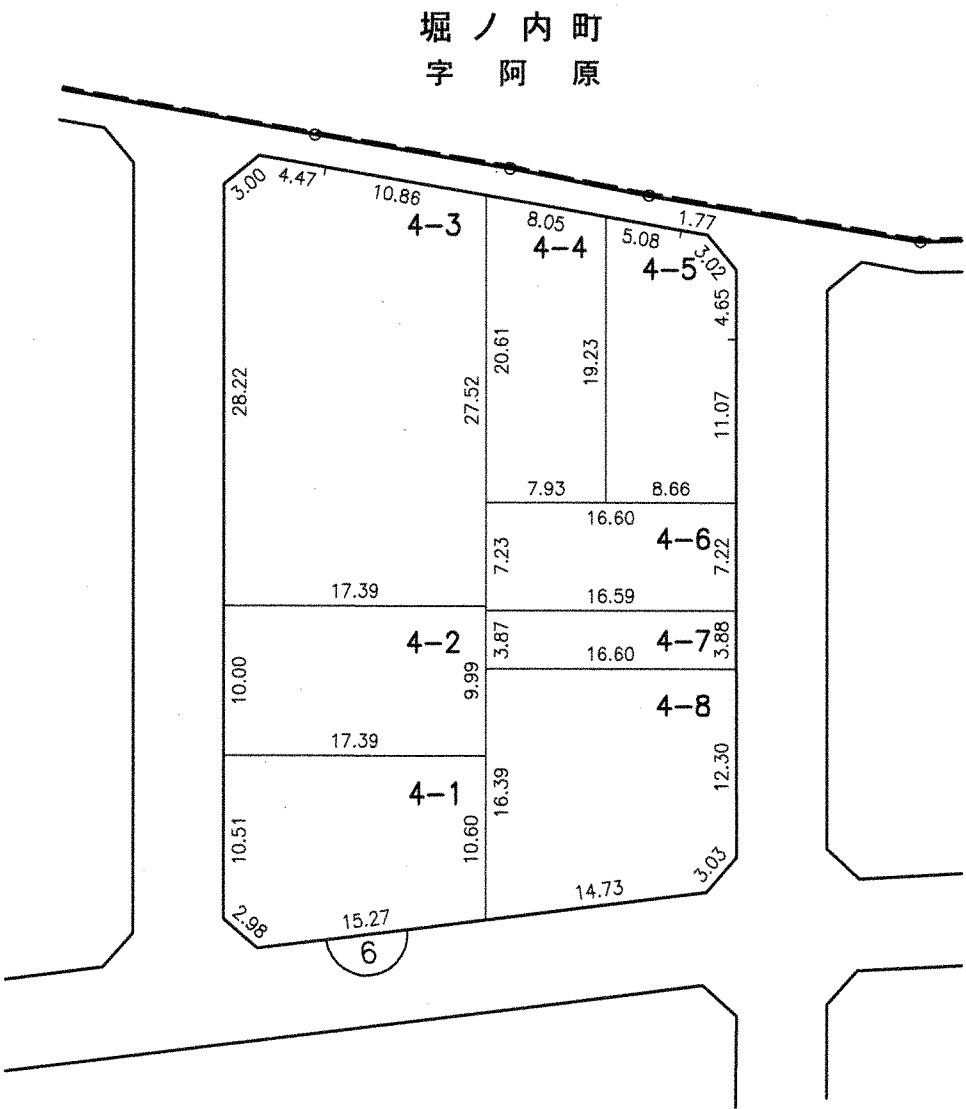



凡 例					
	施行地区界	町界	字・丁目界	地番	換地

※ 辺長はメートル単位（1cm未満省略）

換地図

縮尺 500分の1

所在 春日井市堀ノ内町北二丁目

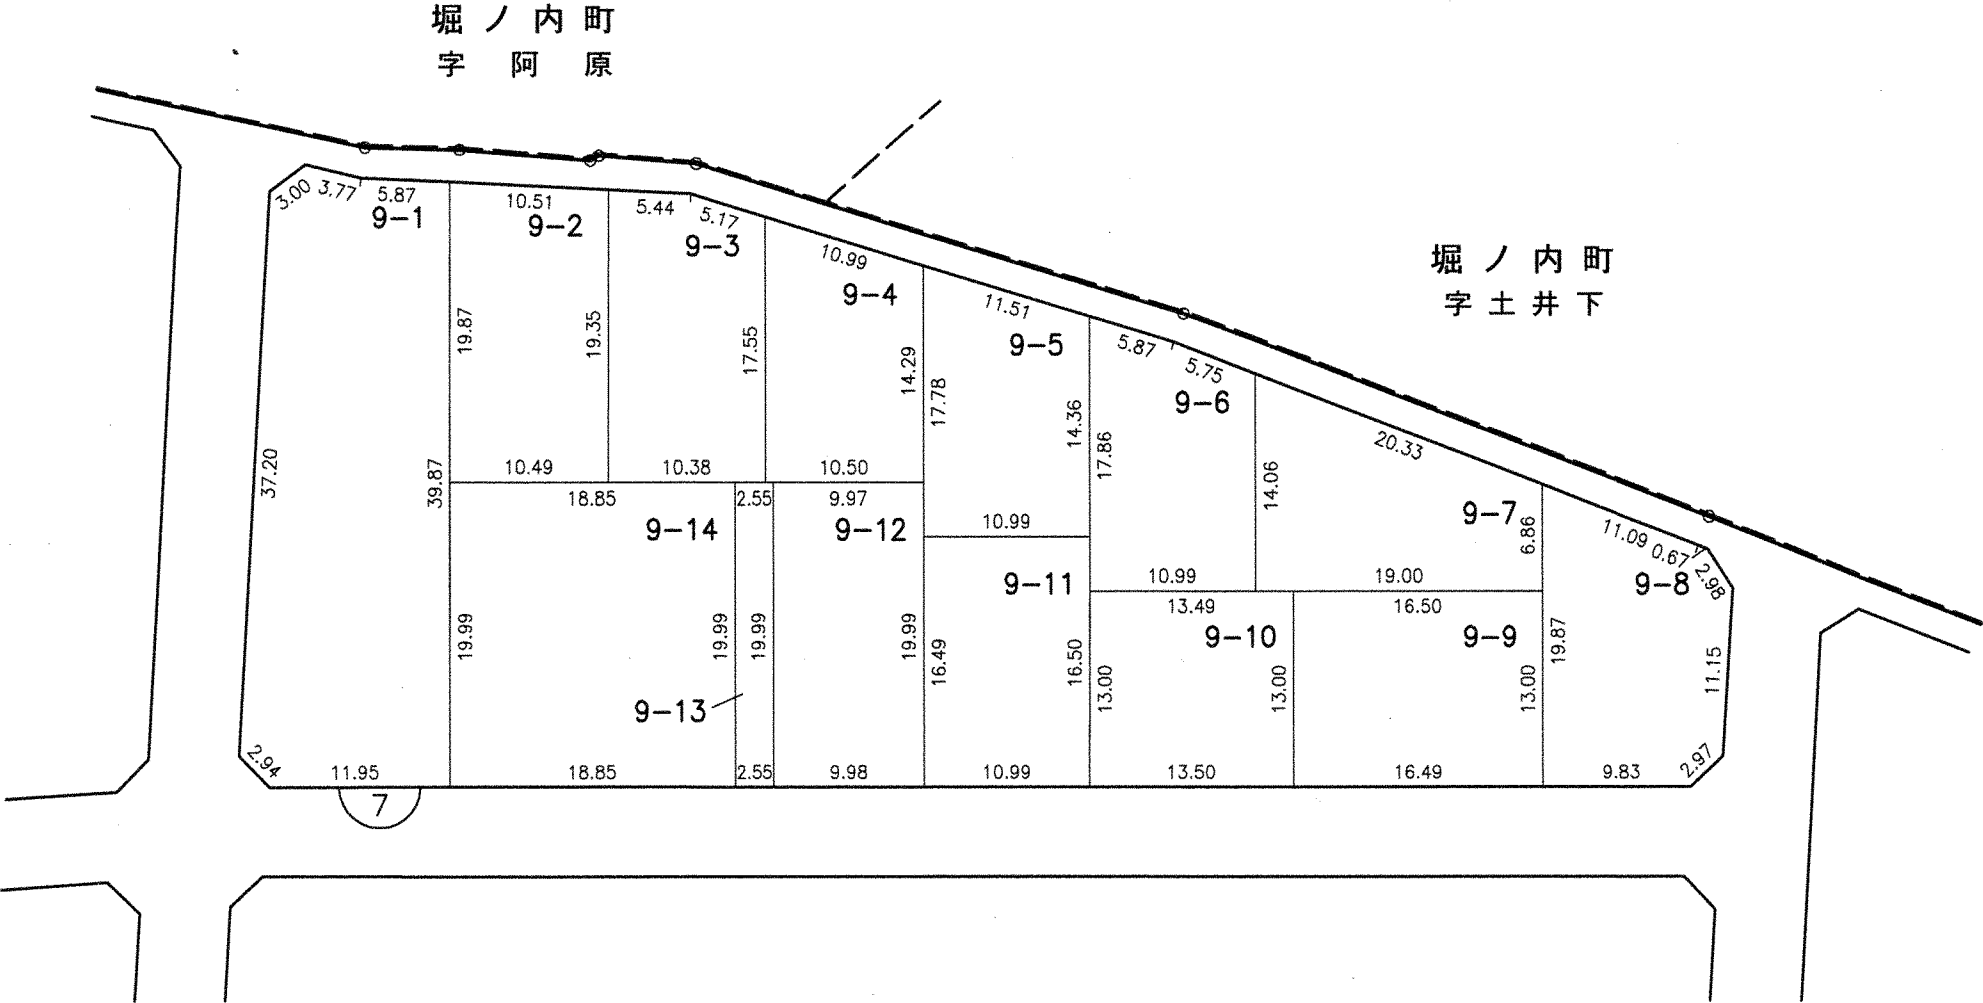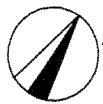


凡 例				
	施行地区界	町界	字・丁目界	換地番地

※ 辺長はメートル単位 (1cm未満省略)

換地図

縮尺 500分の1

所在 春日井市堀ノ内町北二丁目

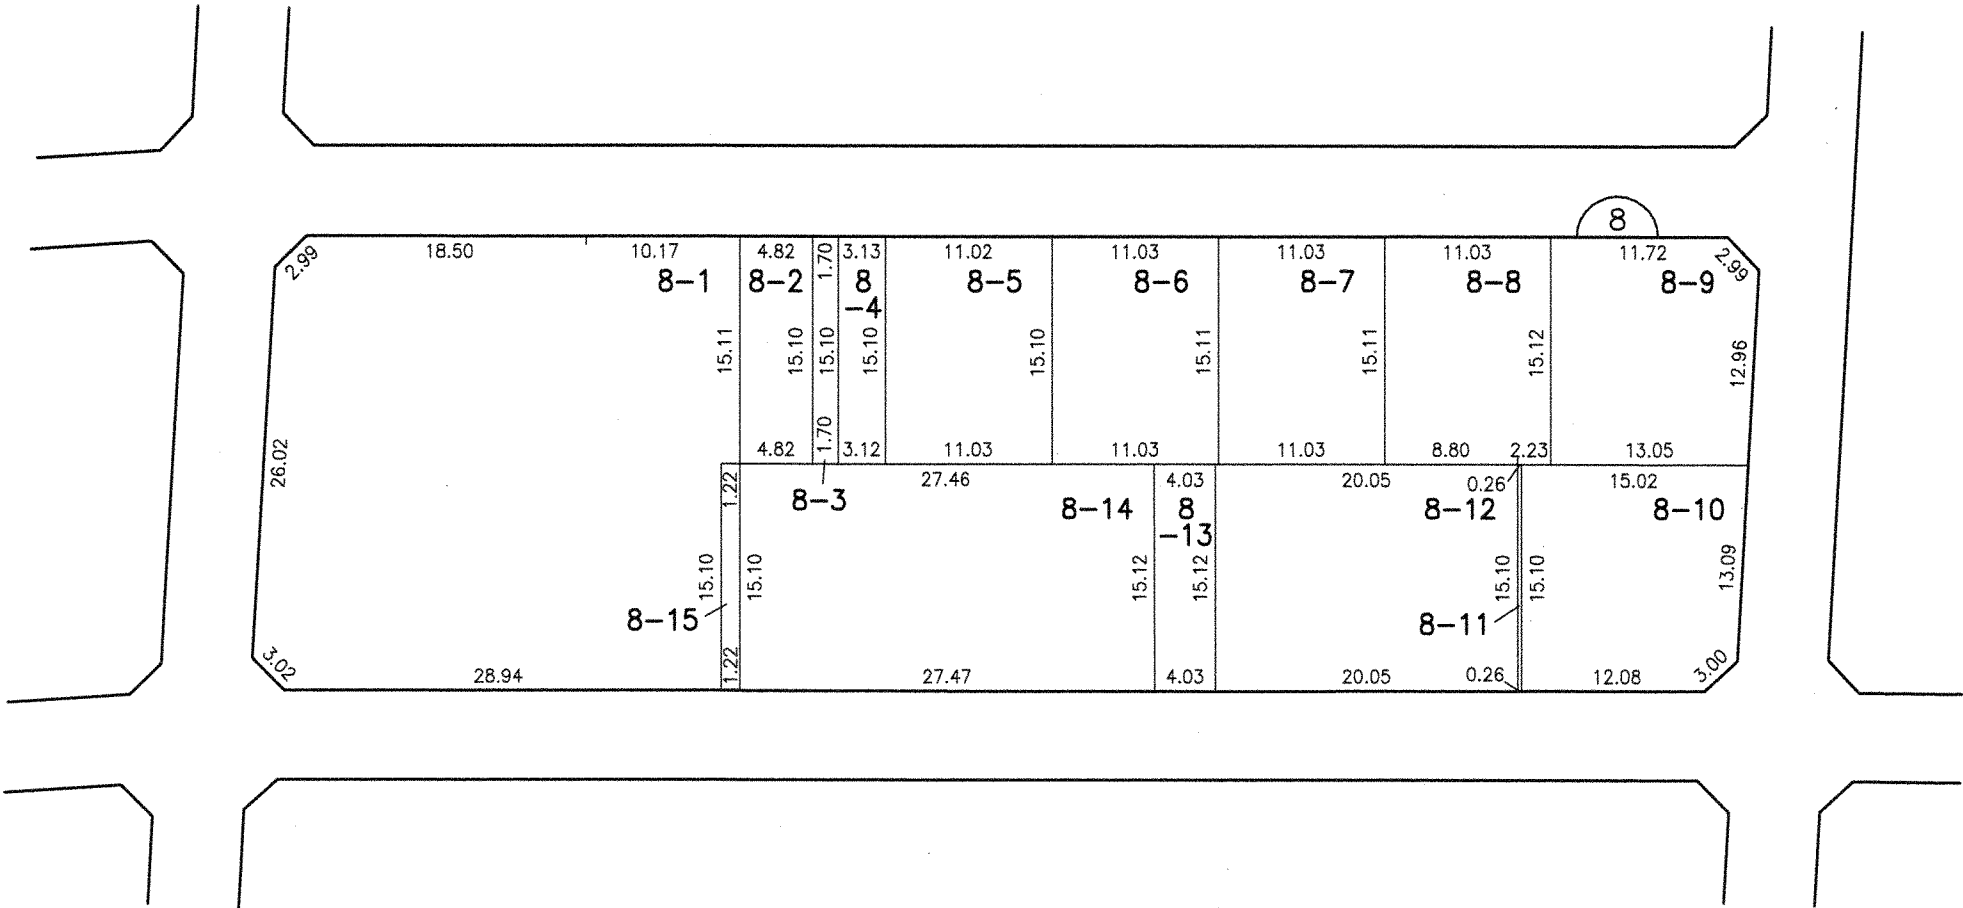


凡					
例	施行地区界	町界	字・丁目界	地番	換地

※ 辺長はメートル単位 (1cm未満省略)


換 地 図

縮尺 500分の1

所在 春日井市堀ノ内町北二丁目

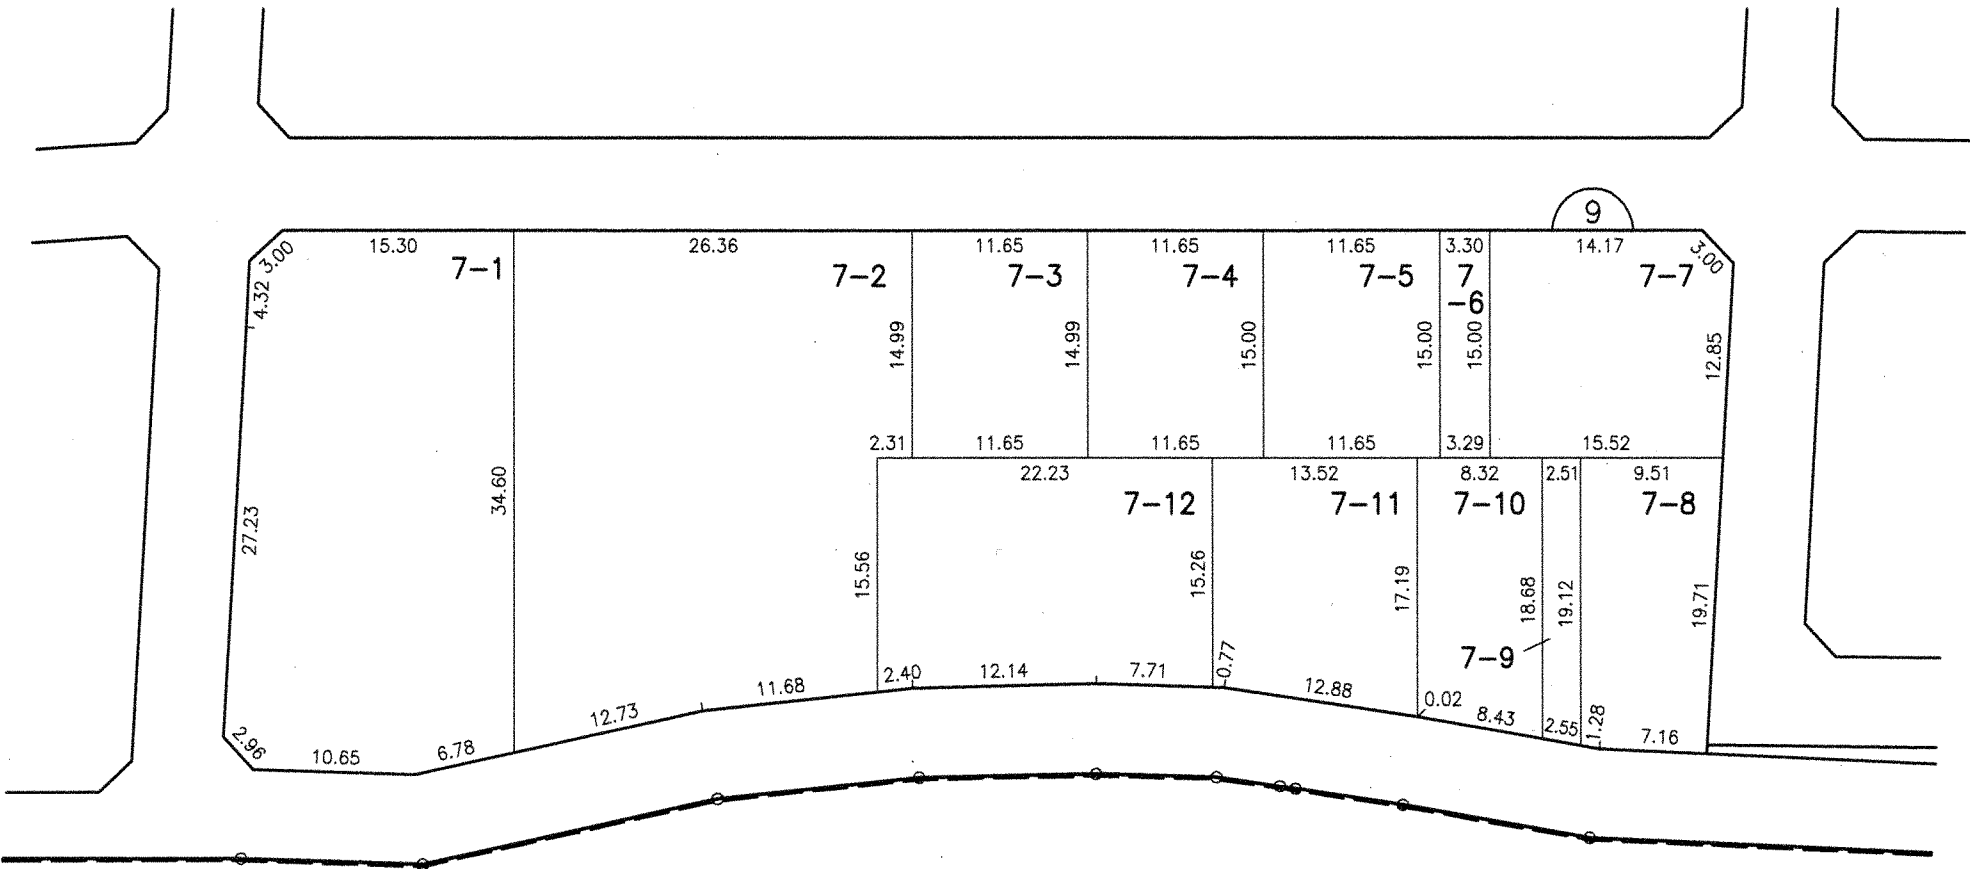

堀ノ内町
字土井下

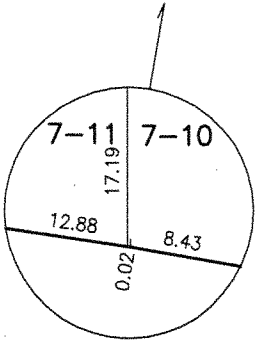



凡 例					
	施行地区界	町界	字・丁目界	地番	換地

※ 辺長はメートル単位（1cm未満省略）

換 地 図

縮尺 500分の1

所在 春日井市堀ノ内町北二丁目

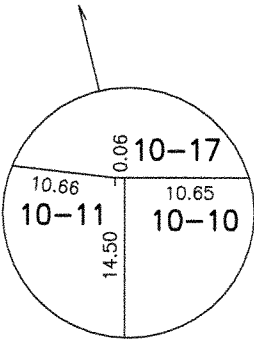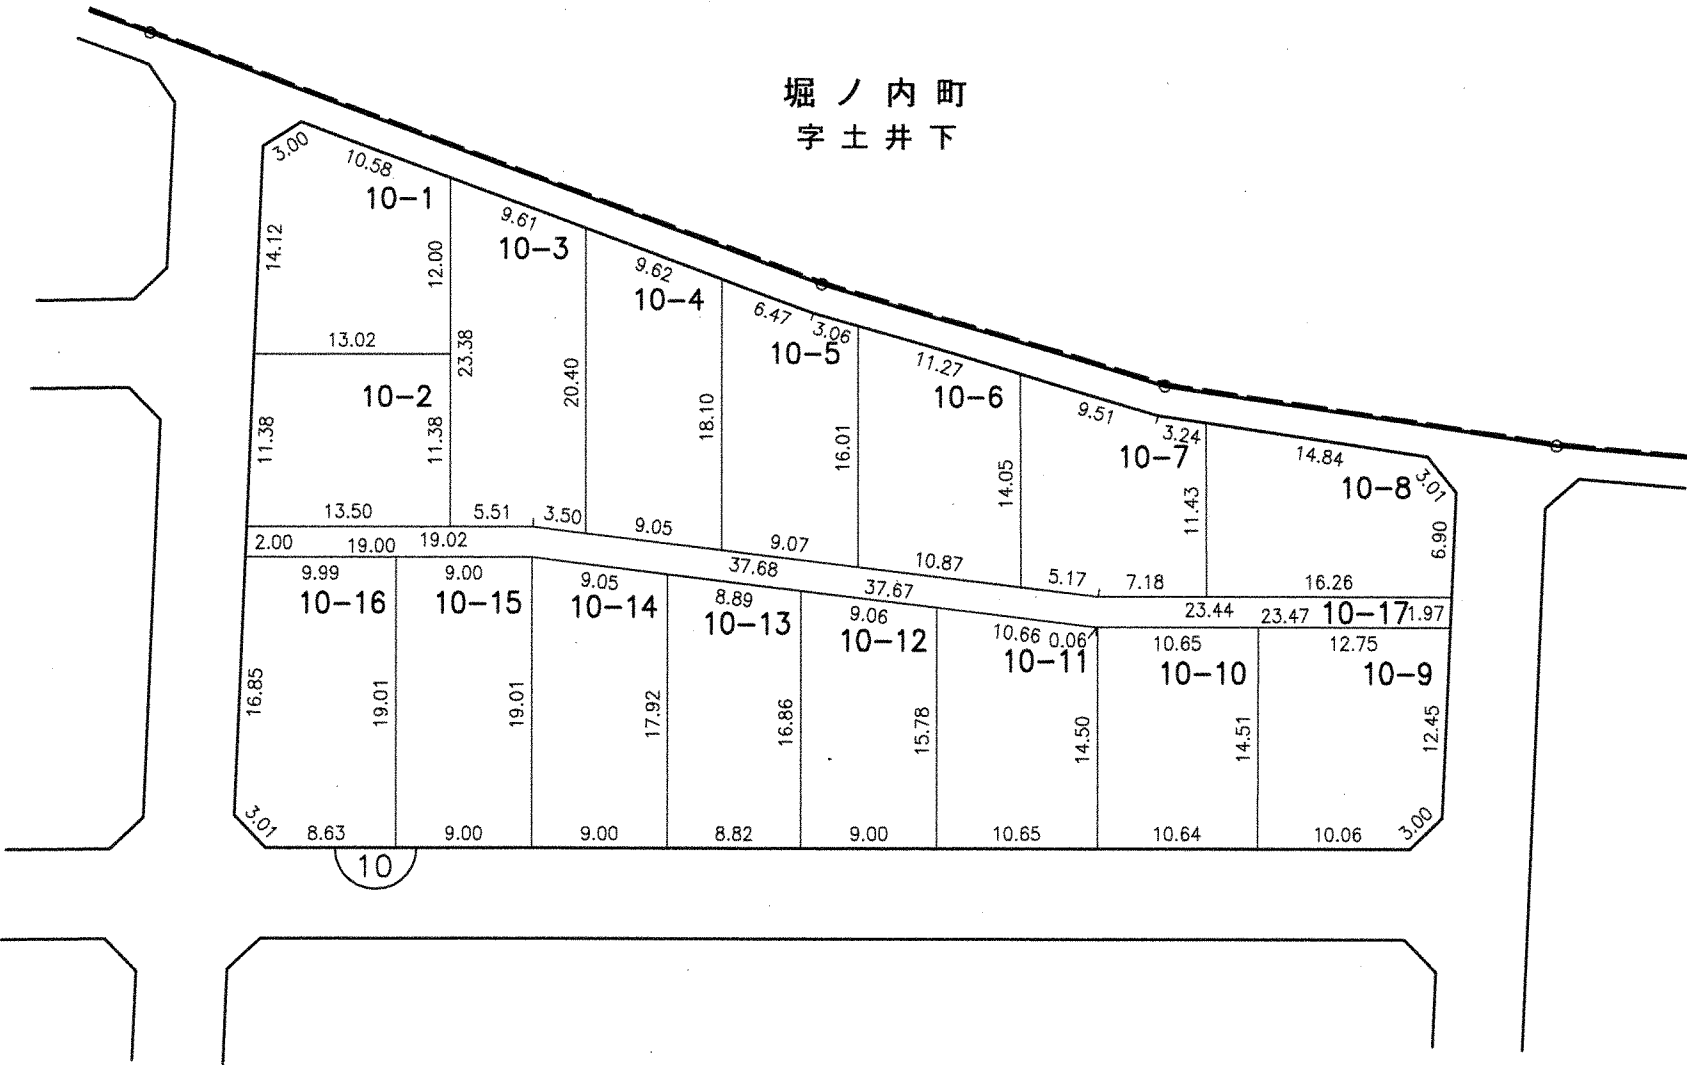

凡 例					
	施行地区界	町界	字・丁目界	地番	換地



※ 辺長はメートル単位（1cm未満省略）

換 地 図

縮尺 500分の1

所在 春日井市堀ノ内町北二丁目

11

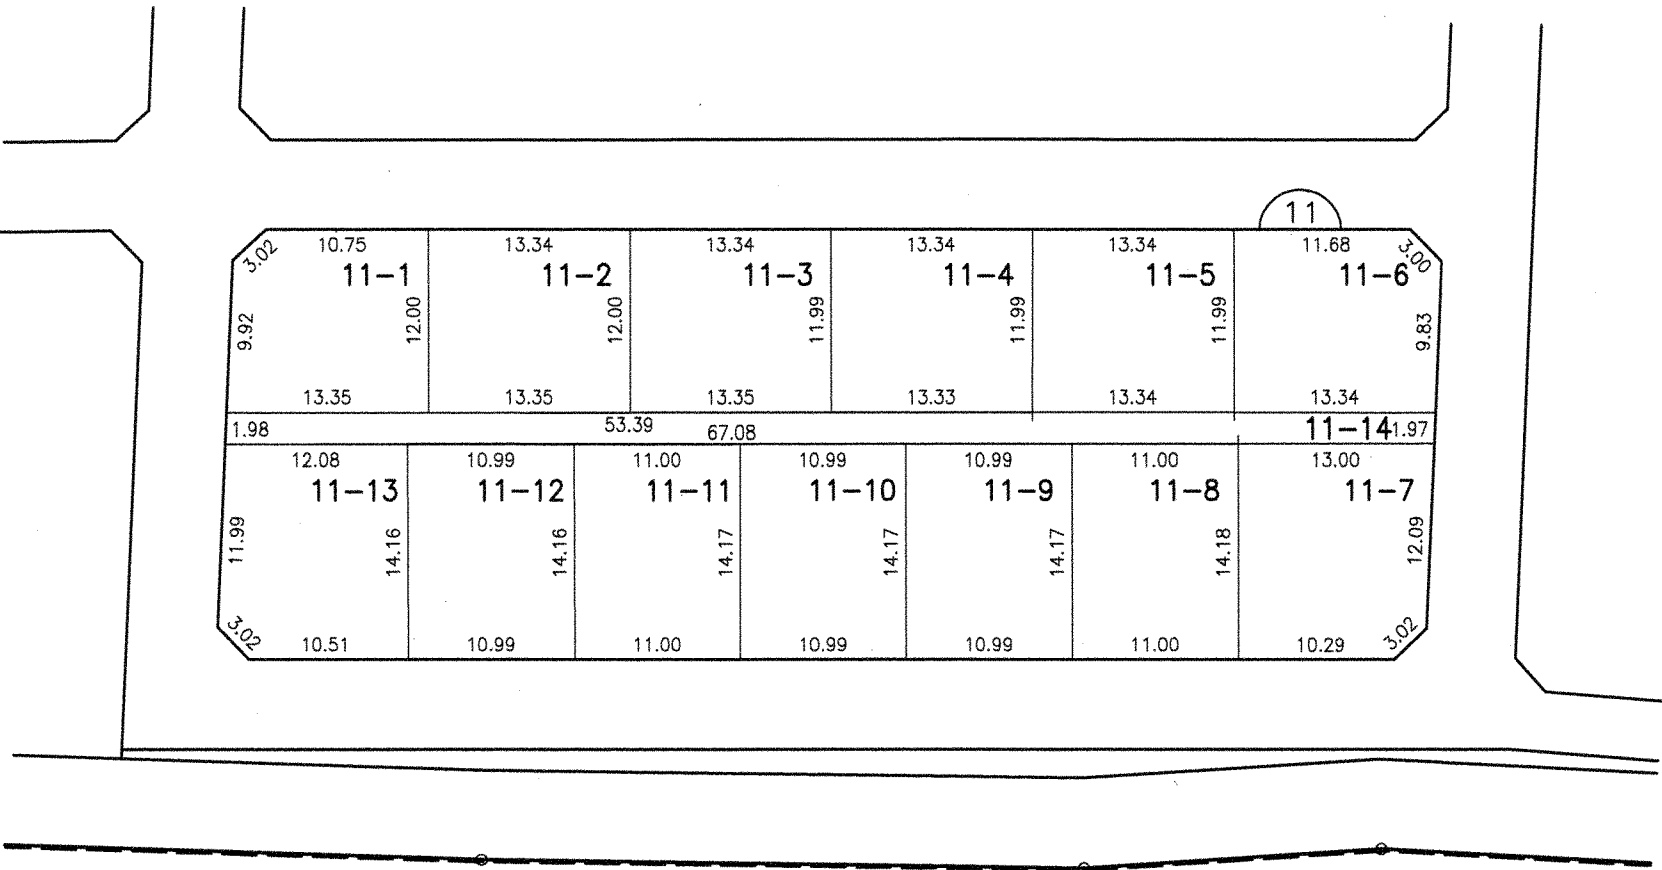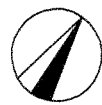

堀ノ内町
字土井下


凡 例					
	施行地区界	町界	字・丁目界	地番	換地

※ 辺長はメートル単位（1cm未満省略）

換 地 図

縮尺 500分の1

所在 春日井市堀ノ内町北二丁目

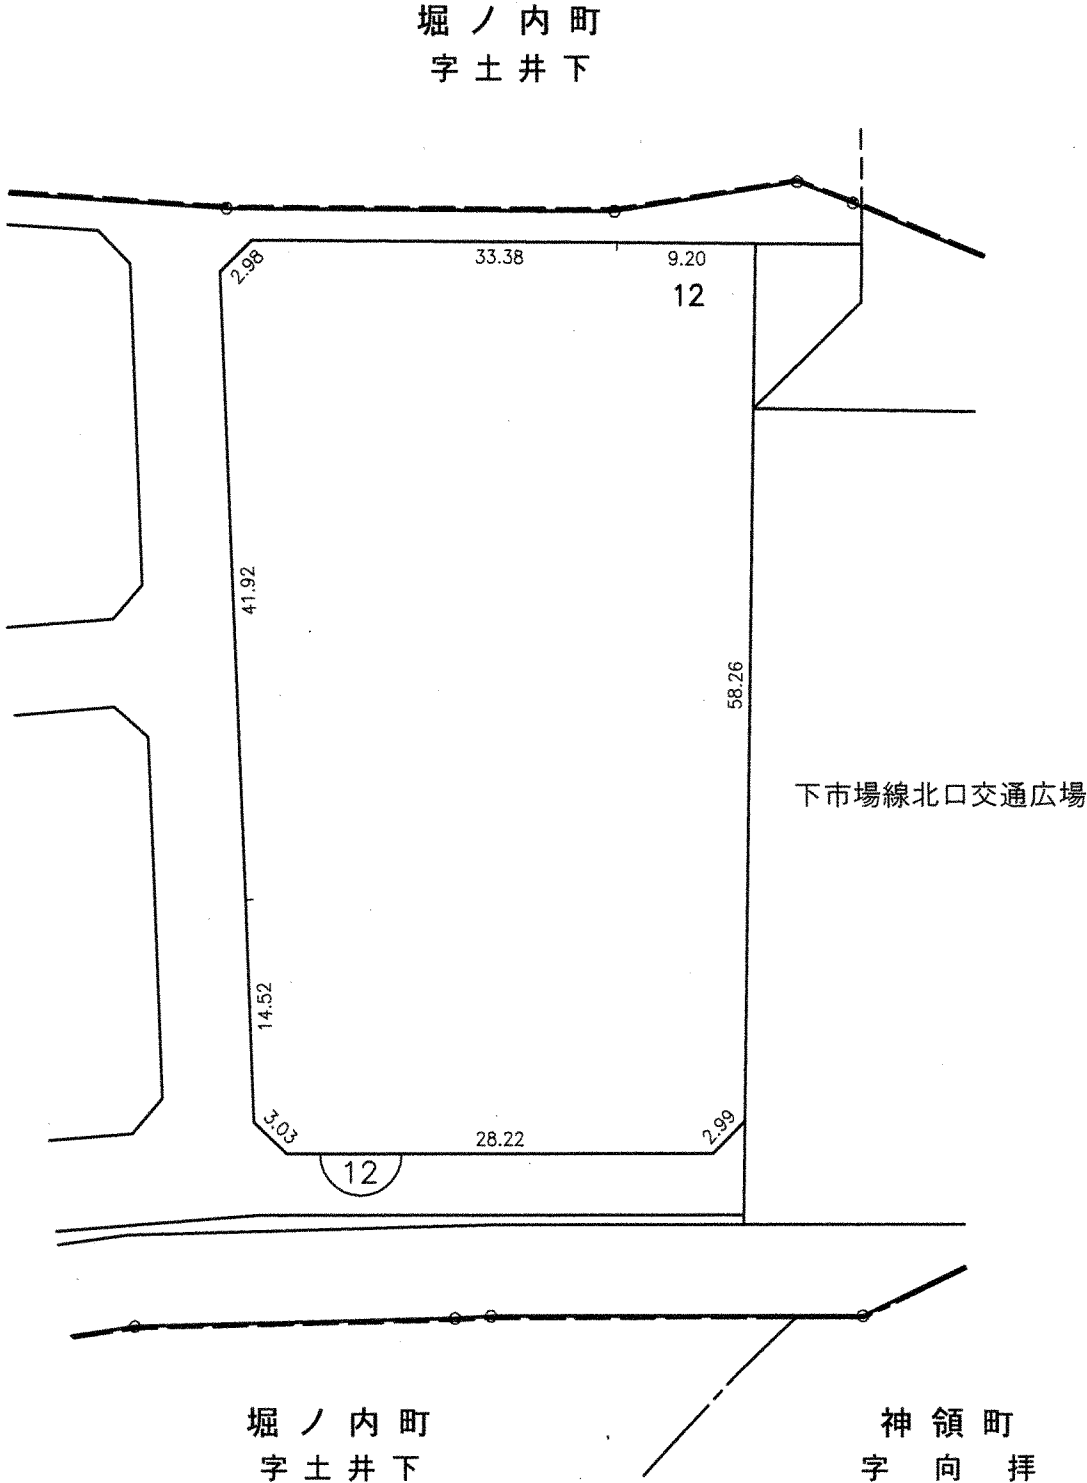


凡 例					
	施行地区界	町界	字・丁目界	地番	換地

※ 辺長はメートル単位 (1cm未満省略)

換 地 図

縮尺 500分の1

所在 春日井市堀ノ内町北二丁目

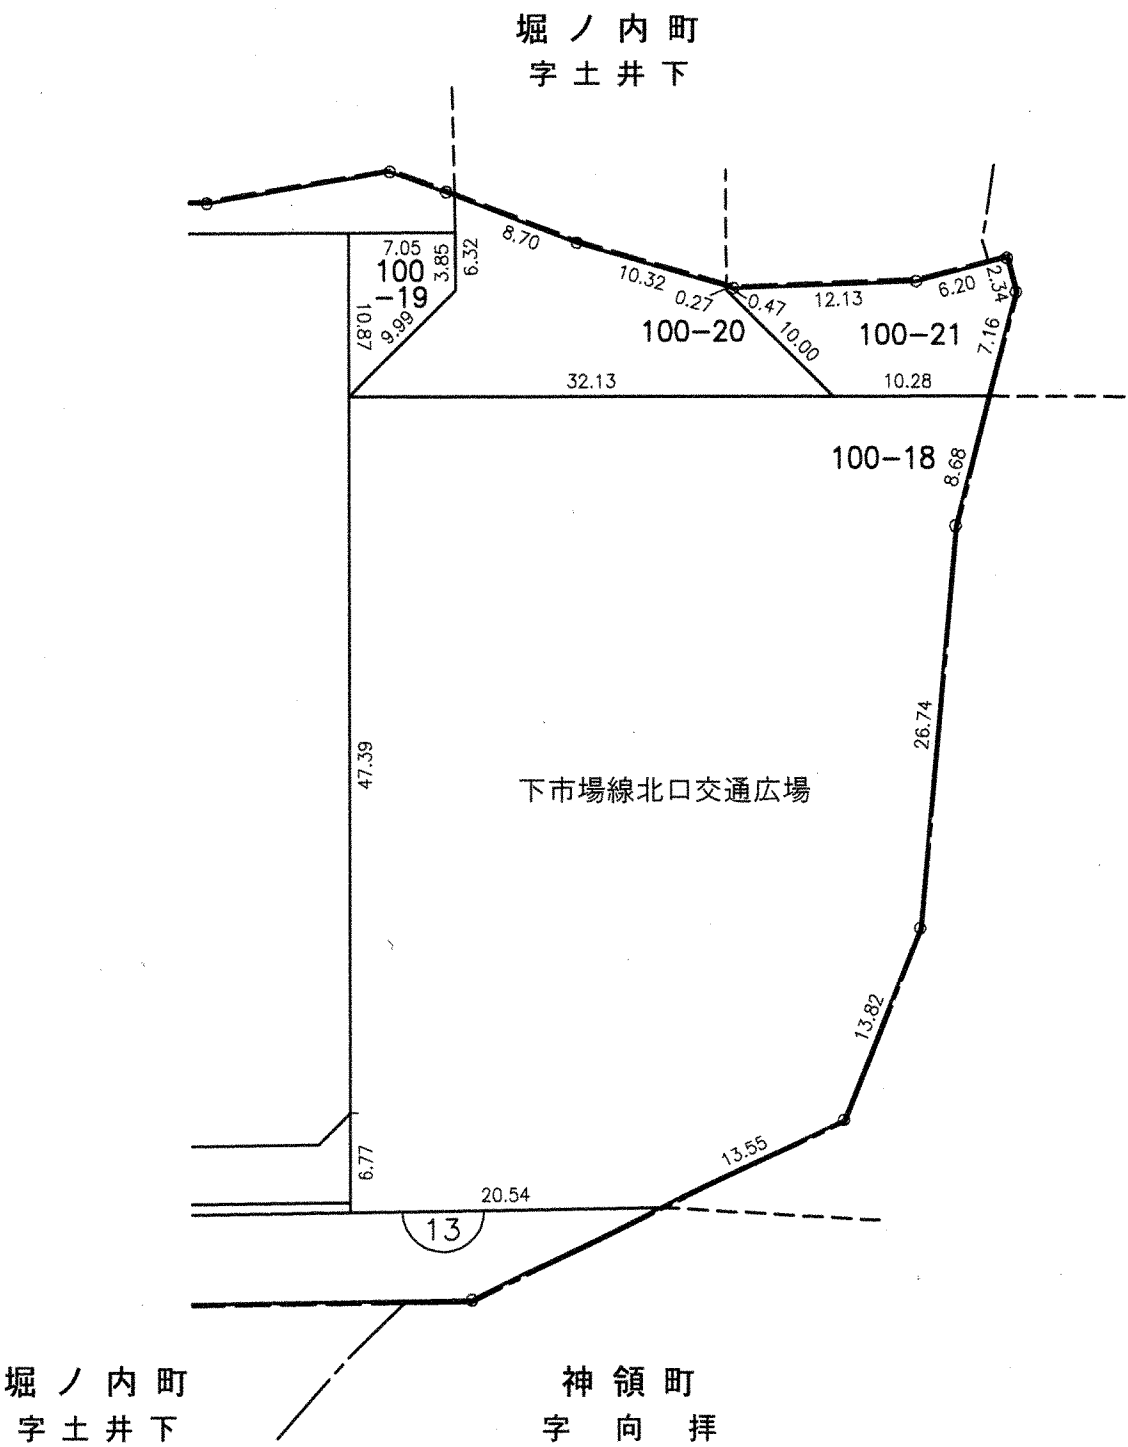


凡 例					
	施行地区界	町界	字・丁目界	地番	換地

※ 辺長はメートル単位（1cm未満省略）

換 地 図

縮尺 500分の1

所在 春日井市堀ノ内町北二丁目

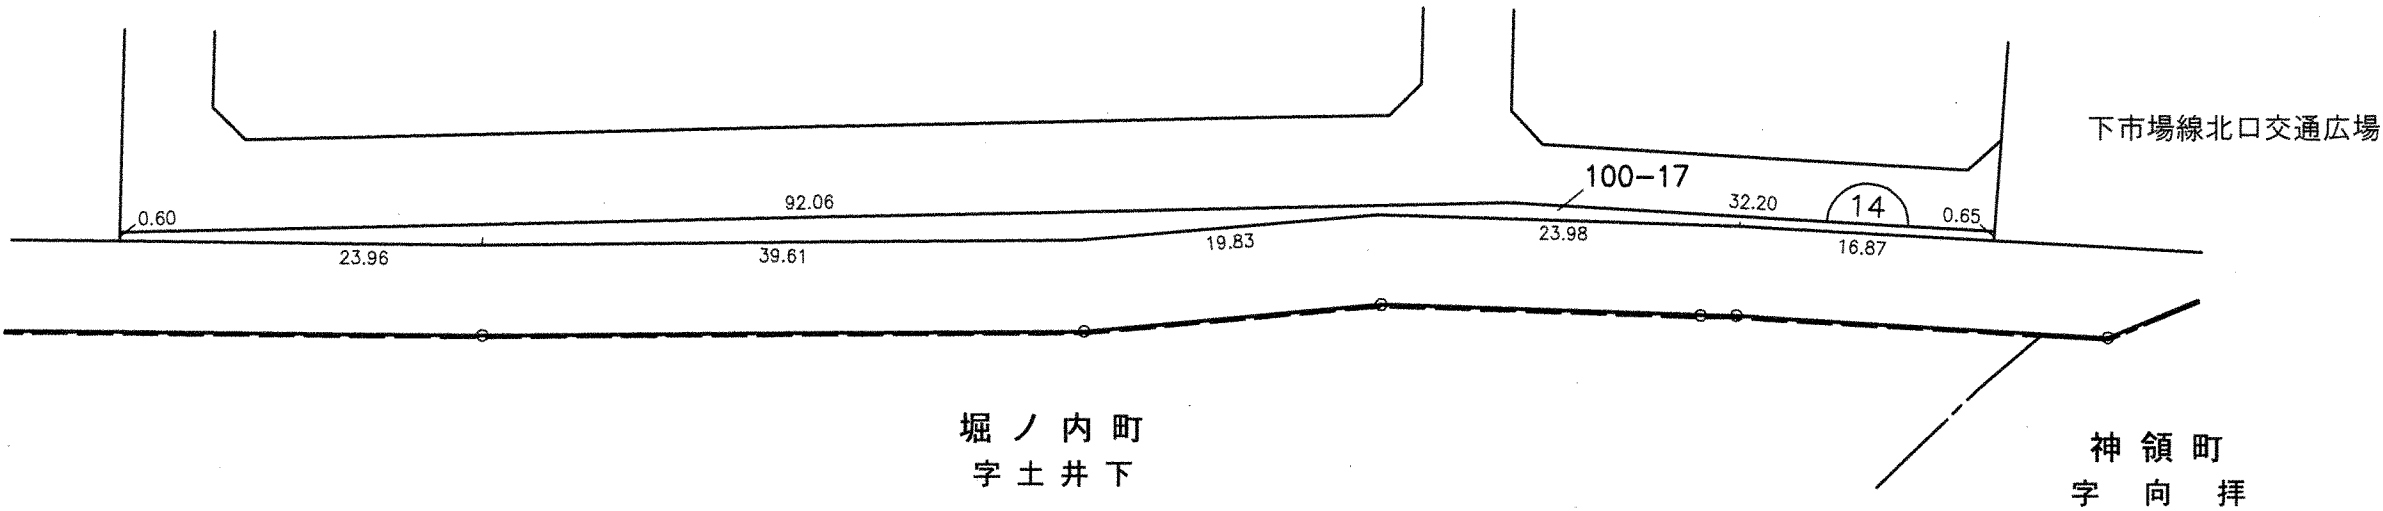


凡					
例	施行地区界	町界	字・丁目界	地番	換地

※ 辺長はメートル単位 (1cm未満省略)

換 地 図

縮尺 500分の1

所在 春日井市堀ノ内町一丁目

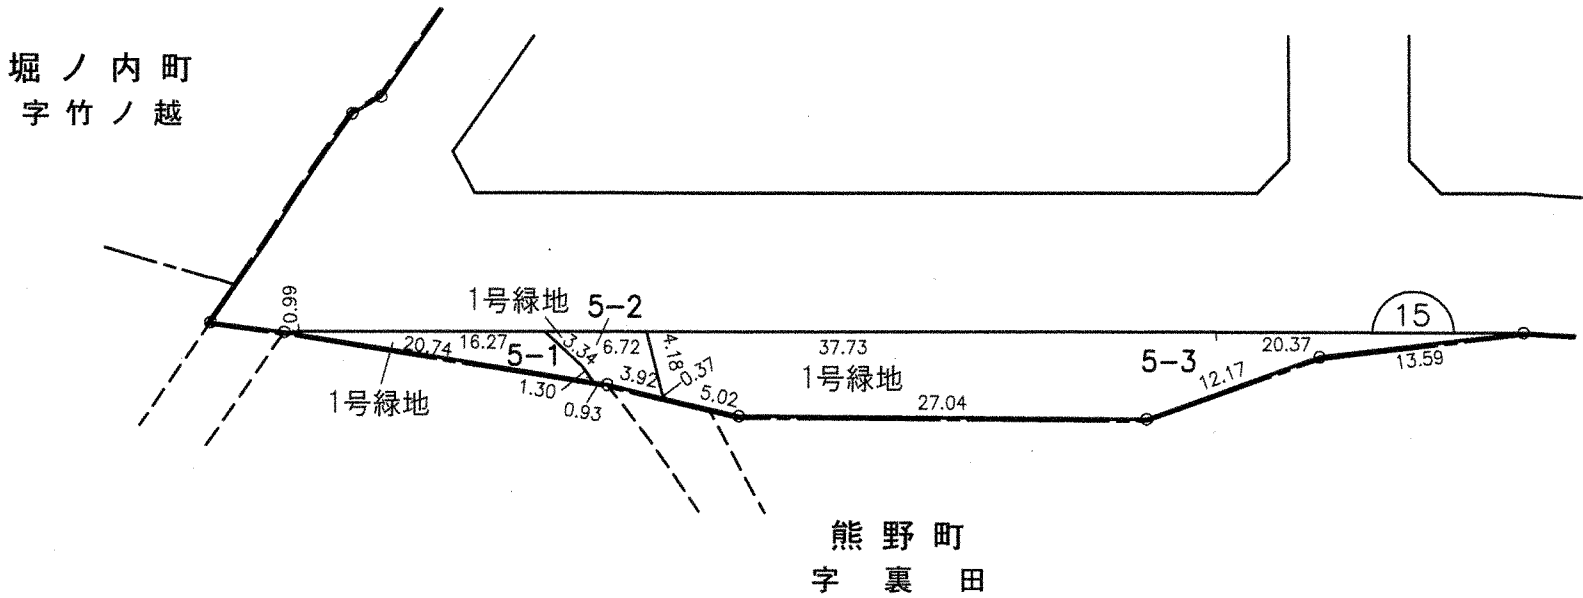


凡 例					
	施行地区界	町界	字・丁目界	地番	換地

※ 辺長はメートル単位 (1cm未満省略)

換地図


縮尺 500分の1

16

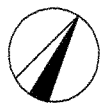

所在 春日井市堀ノ内町一丁目

堀ノ内町
字竹ノ越

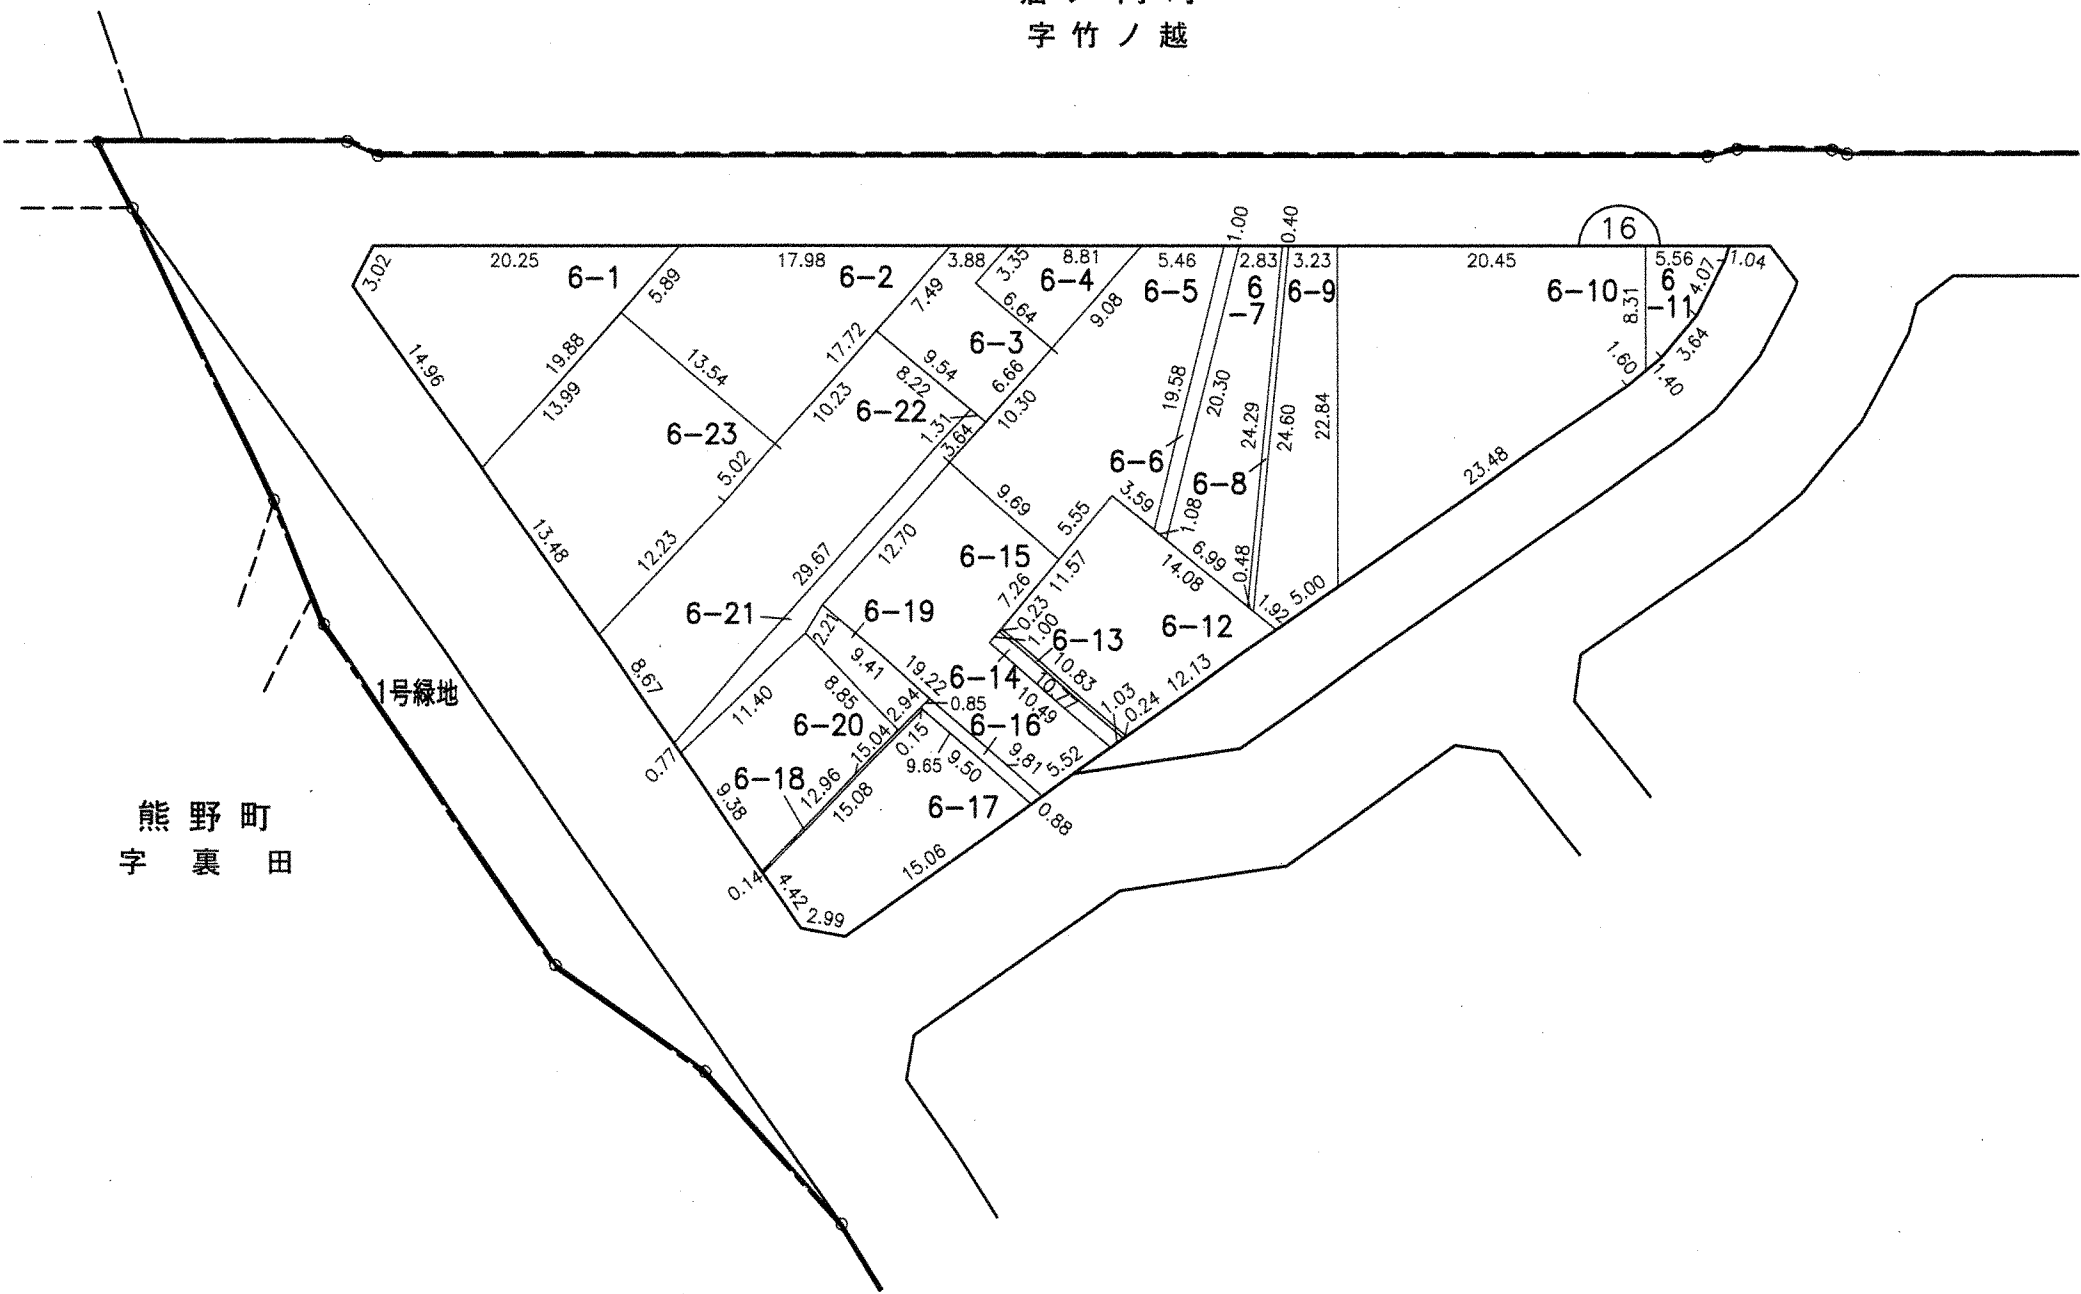


熊野町
字裏田



1号緑地

凡 例					
	施行地区界	町界	字・丁目界	地番	換地

※ 辺長はメートル単位 (1cm未満省略)

換 地 図 縮尺 500分の1
所在 春日井市堀ノ内町一丁目

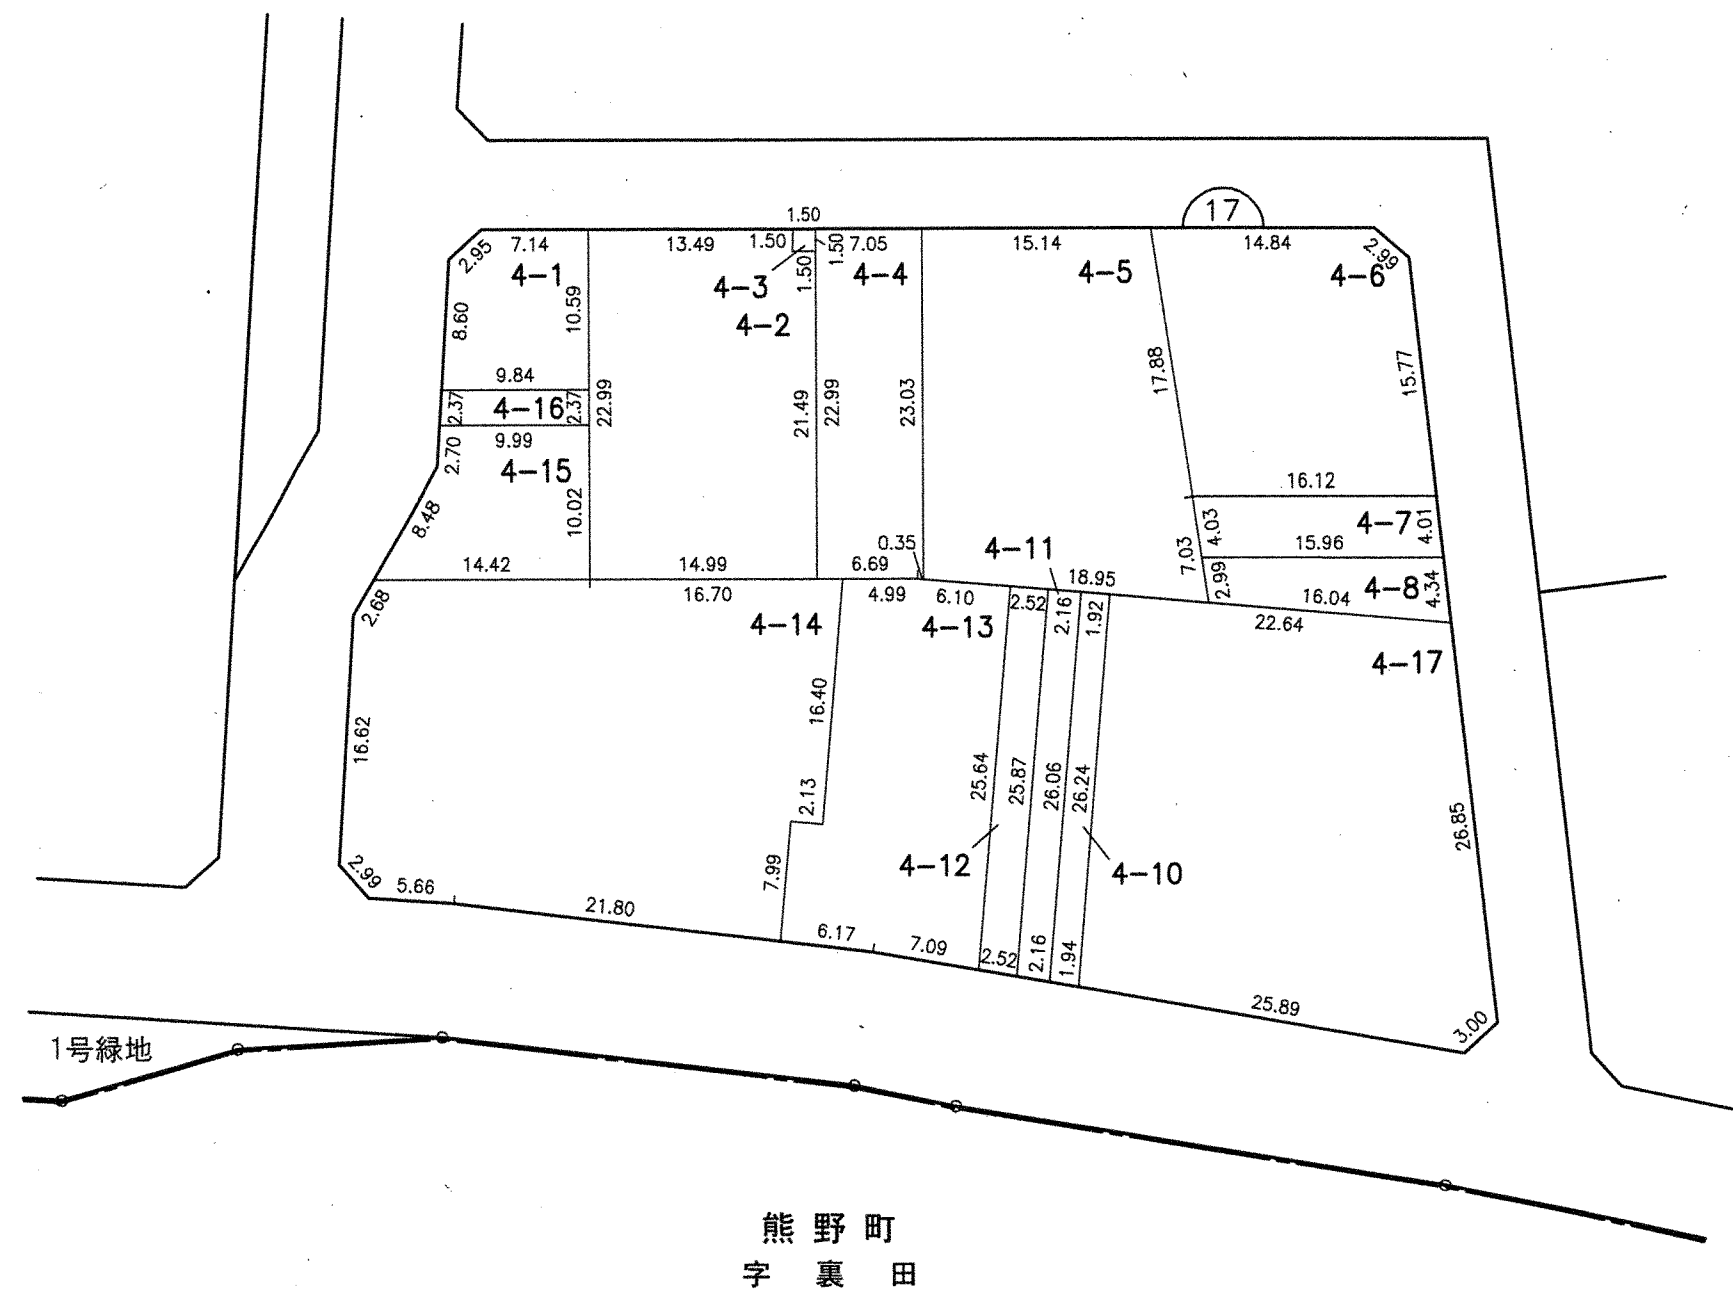

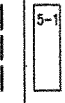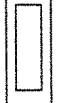
凡 例					
	施行 地区 区界	町 界	字・ 丁目 界	地 番	換 地

※ 辺長はメートル単位 (1cm未満省略)

換 地 図

縮尺 500分の1

所在 春日井市堀ノ内町一丁目

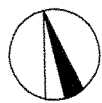

堀ノ内町
字竹ノ越

1号調整池




※ 辺長はメートル単位 (1cm未満省略)

凡 例					
	施行地区界	町界	字・丁目界	地番	換地

換 地 図

縮尺 500分の1

所在 春日井市堀ノ内町一丁目

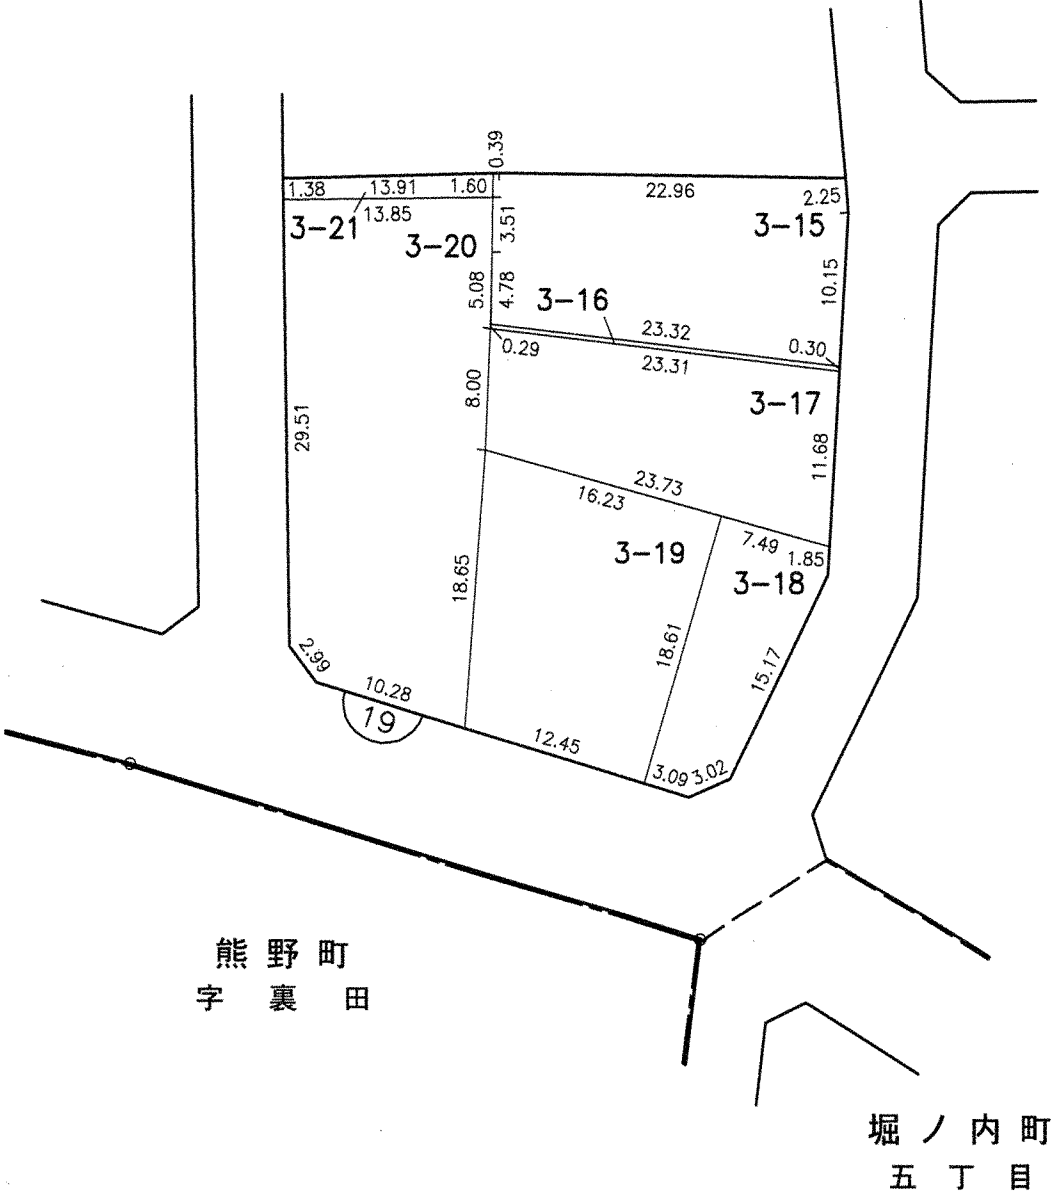

凡					
例	施行地区界	町界	字・丁目界	地番	換地


※ 辺長はメートル単位 (1cm未満省略)

換 地 図

縮尺 500分の1

所在 春日井市堀ノ内町一丁目

堀ノ内町
字竹ノ越

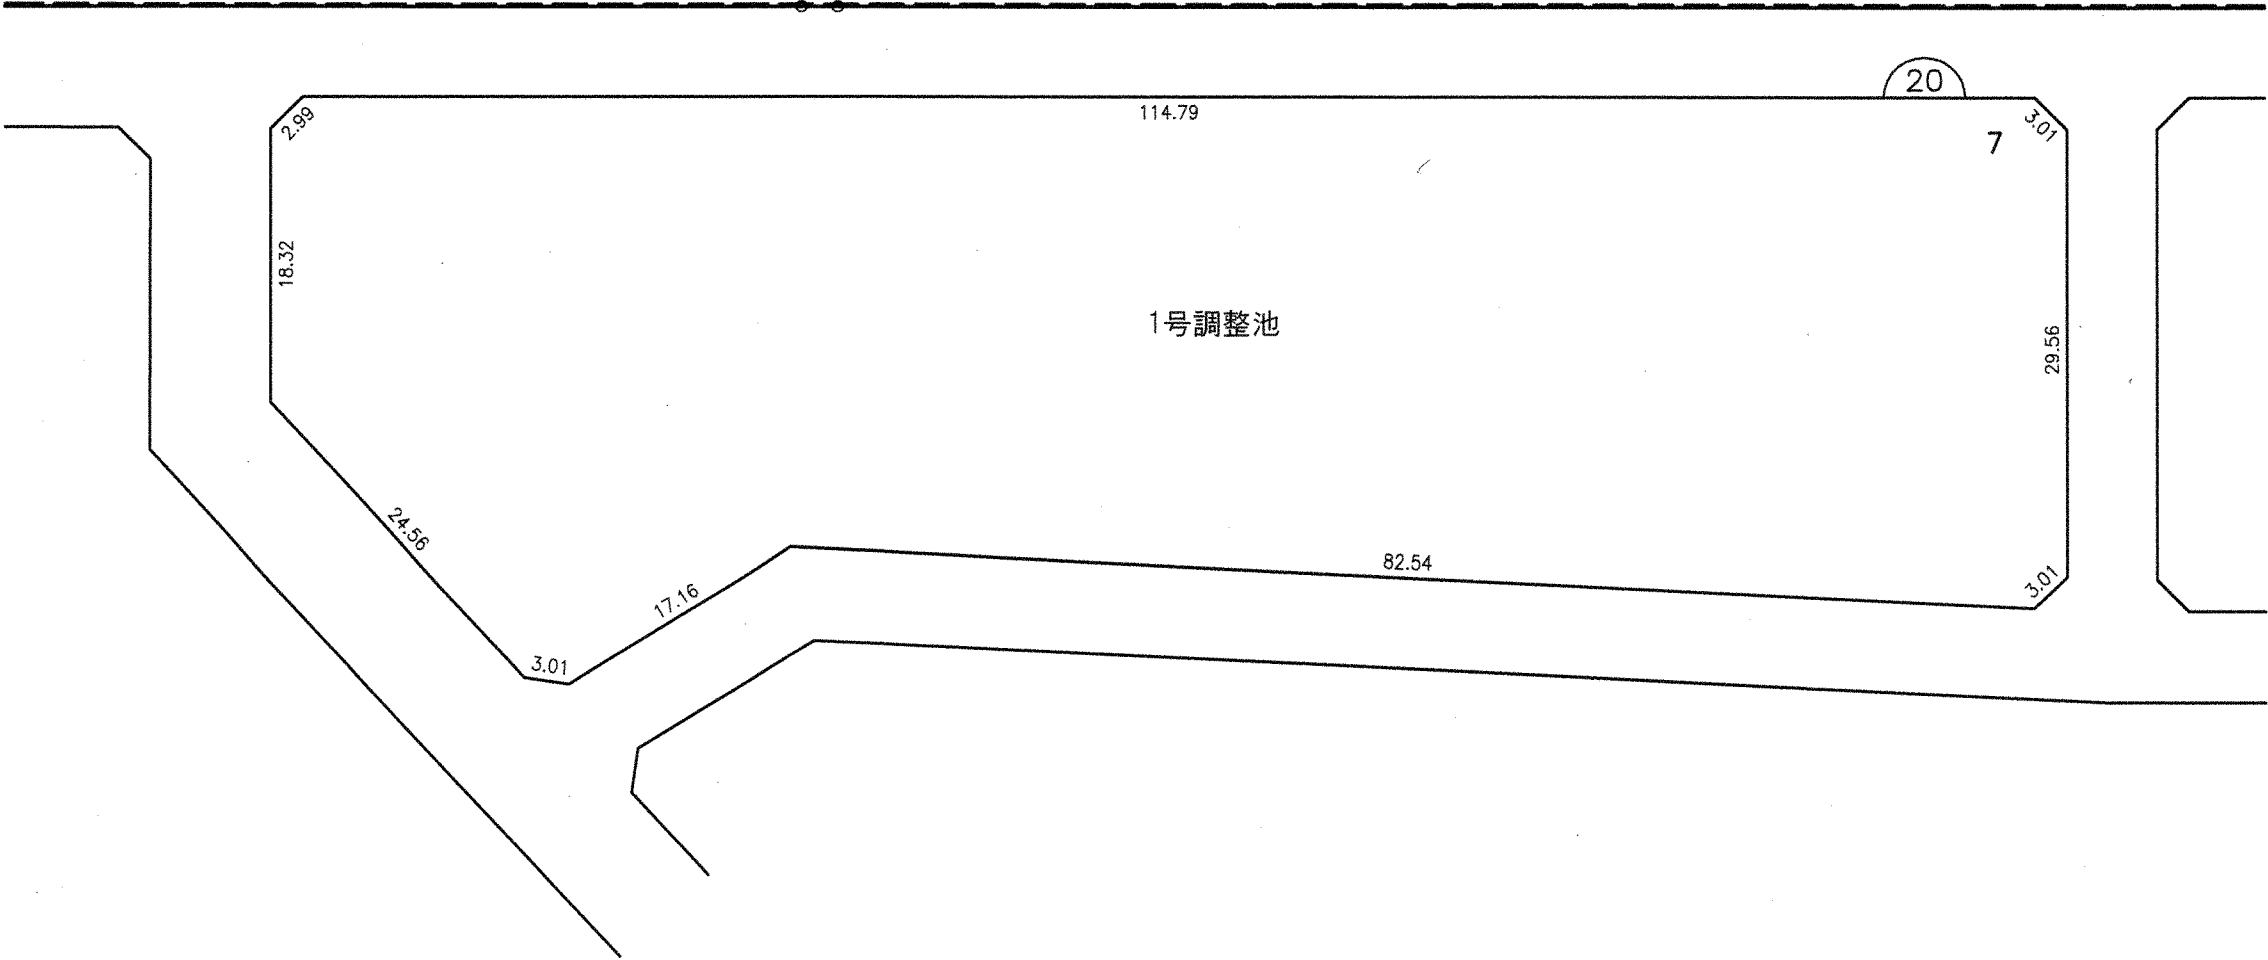


凡					
例	施行地区界	町界	字・丁目界	地番	換地

※ 辺長はメートル単位（1cm未満省略）

換地図

縮尺 500分の1

所在 春日井市堀ノ内町一丁目

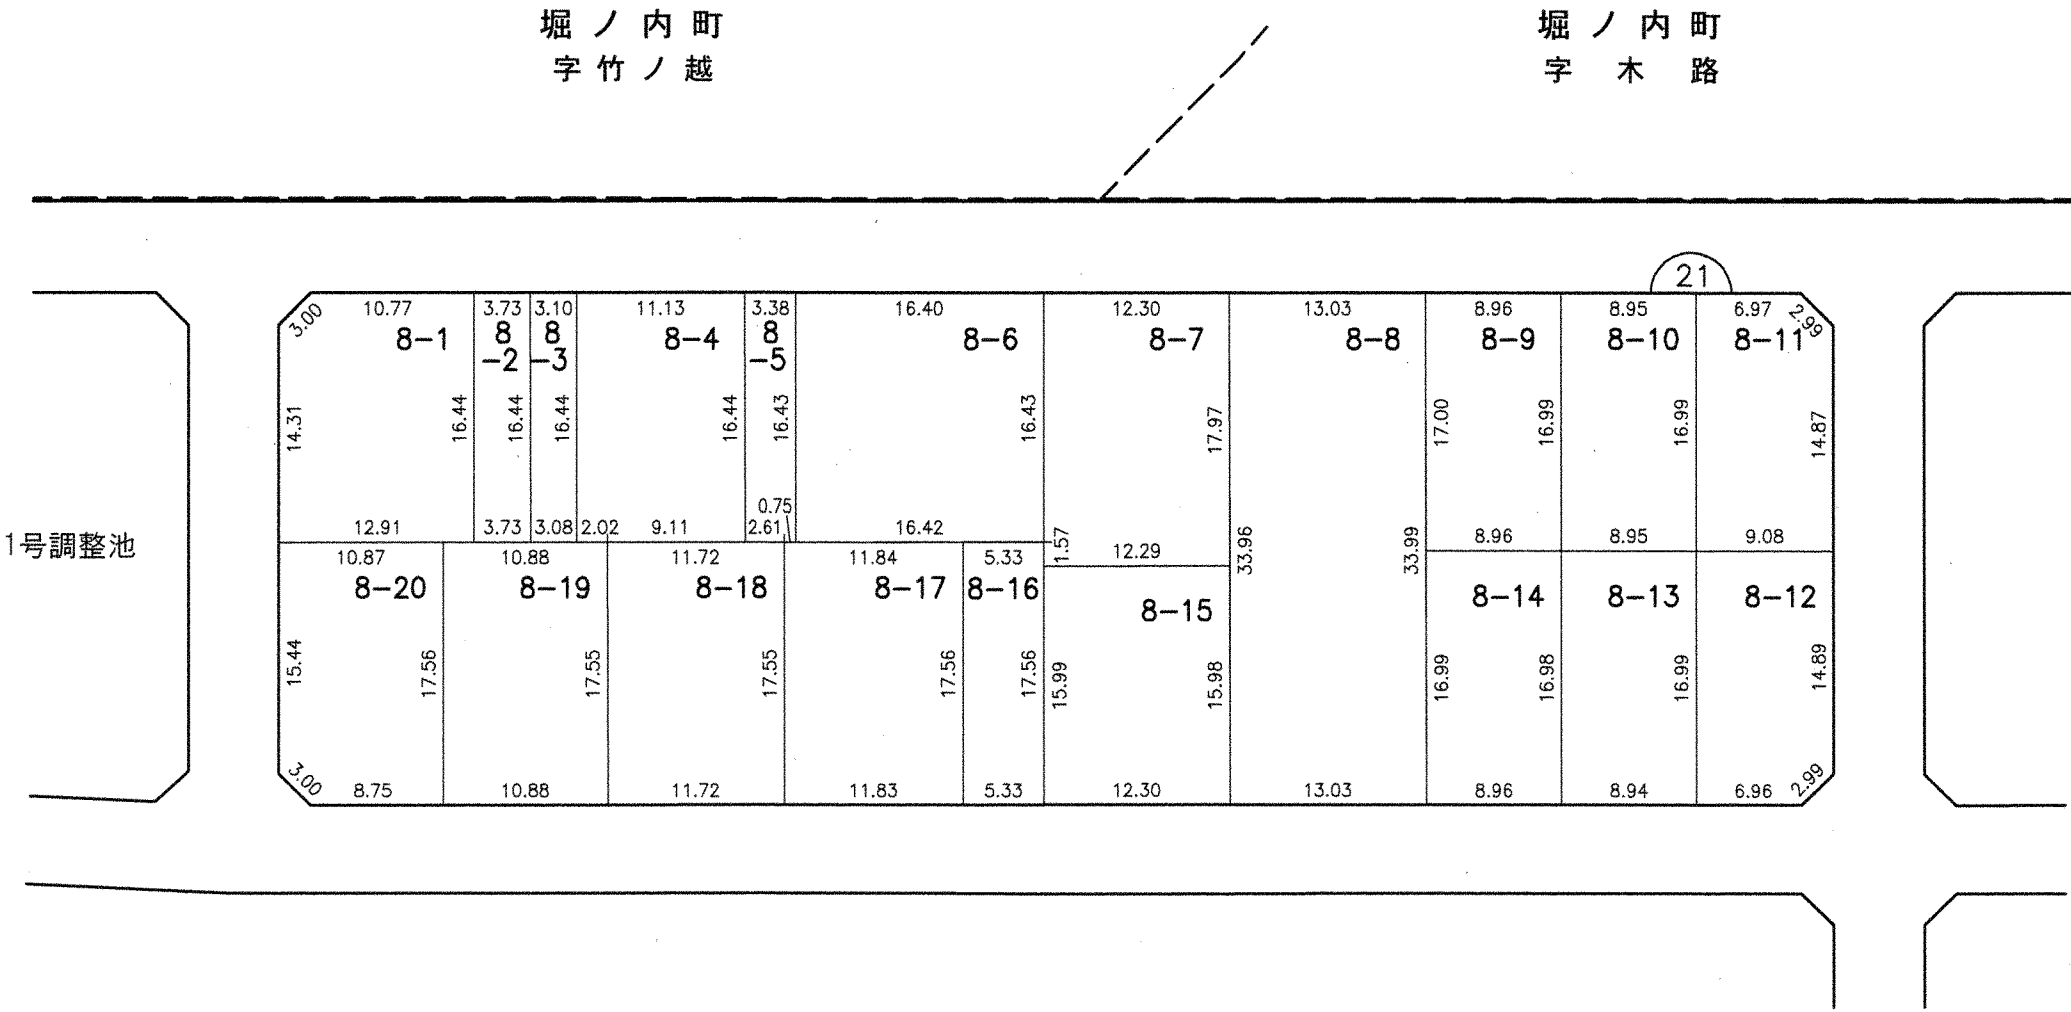


凡					
例	施行地区界	町界	字・丁目界	地番	換地

※ 辺長はメートル単位 (1cm未満省略)

換地図

縮尺 500分の1

所在 春日井市堀ノ内町一丁目

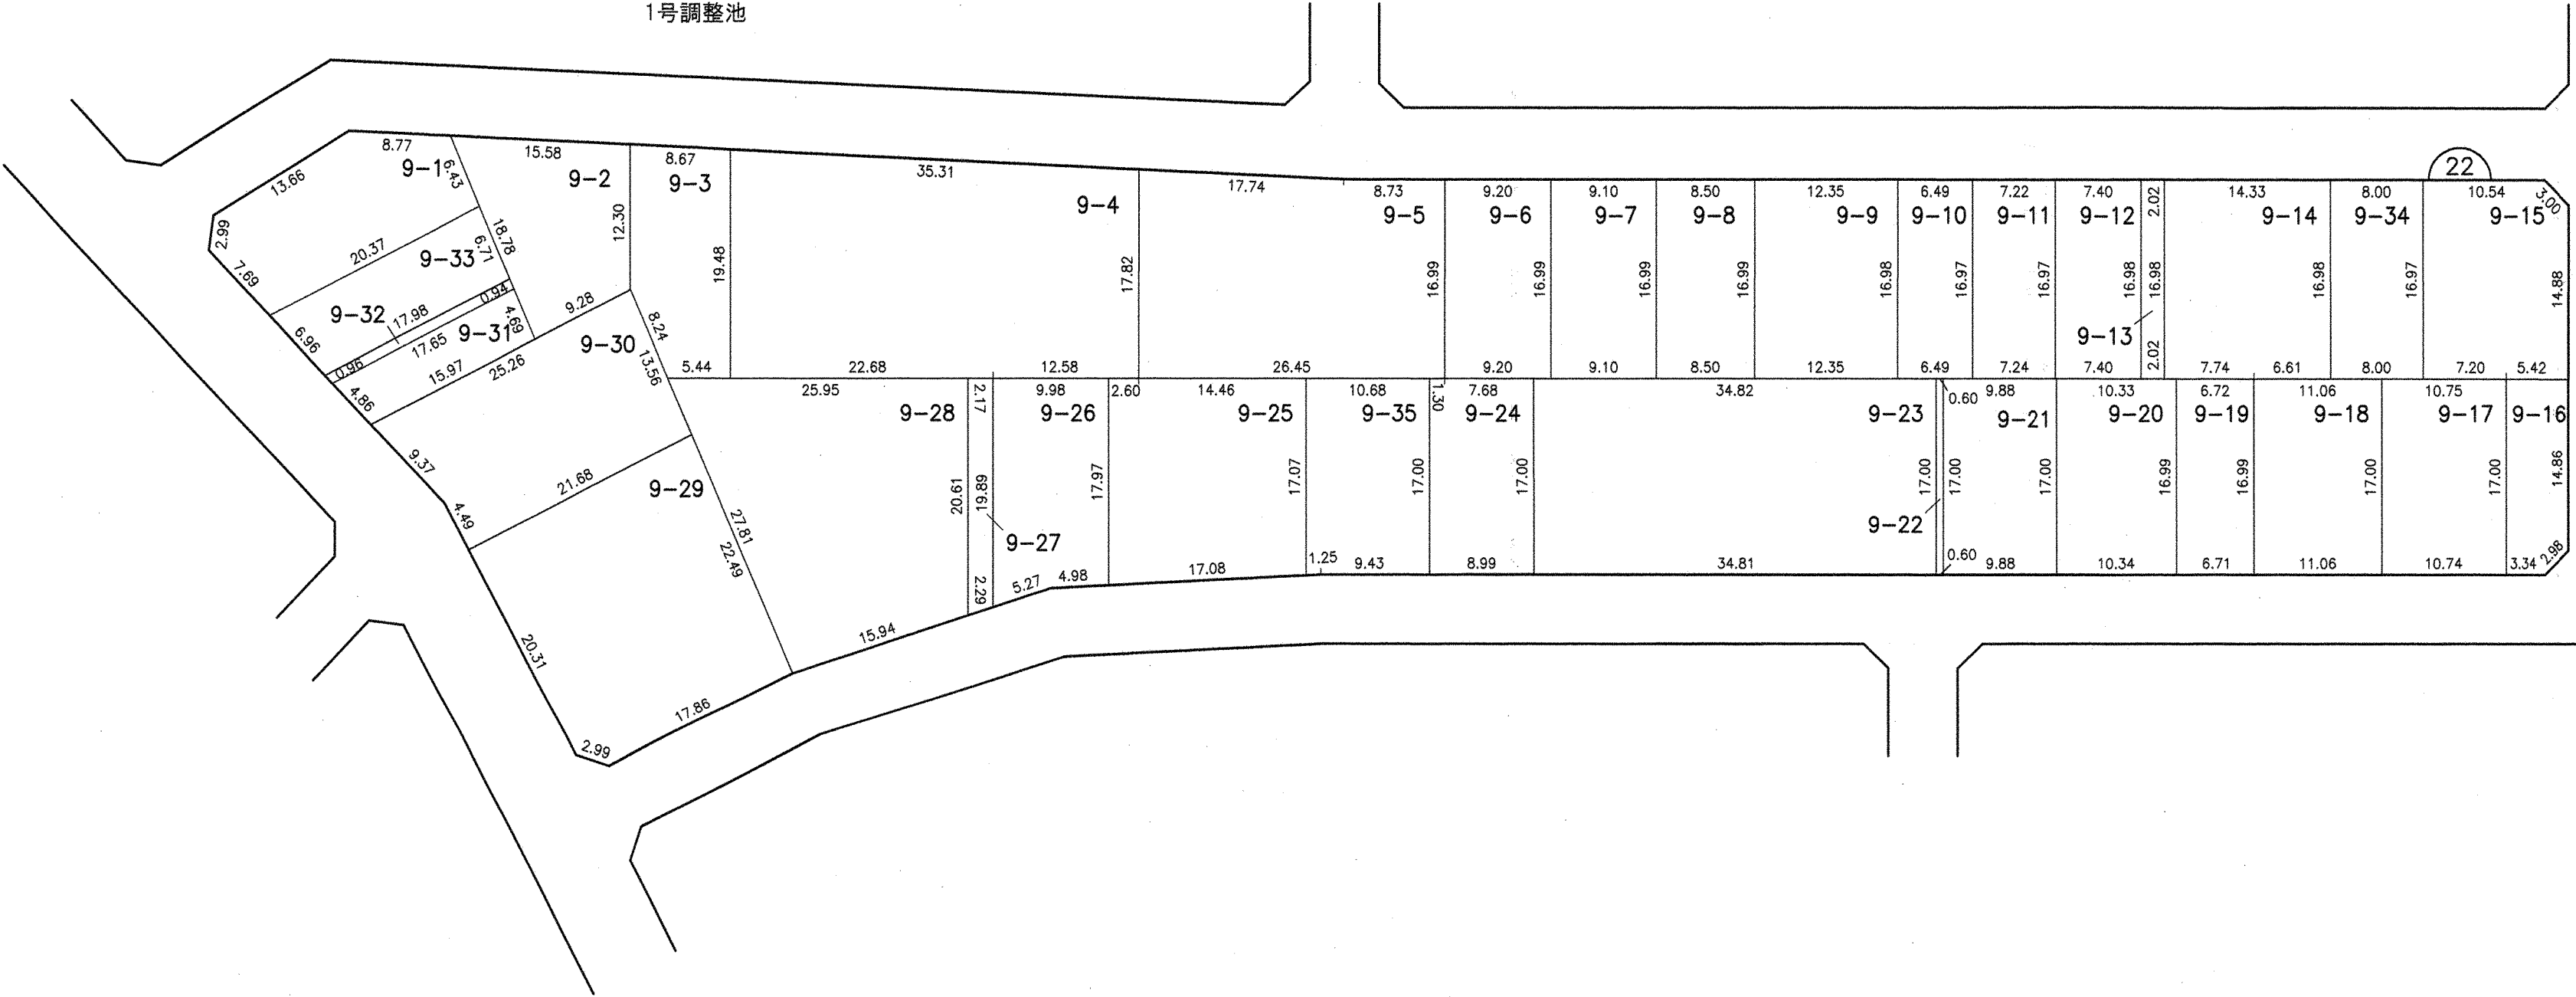

凡 例					
	施行地区界	町界	字・丁目界	地番	換地



※ 辺長はメートル単位 (1cm未満省略)

換地図

縮尺 500分の1

所在 春日井市堀ノ内町一丁目

23

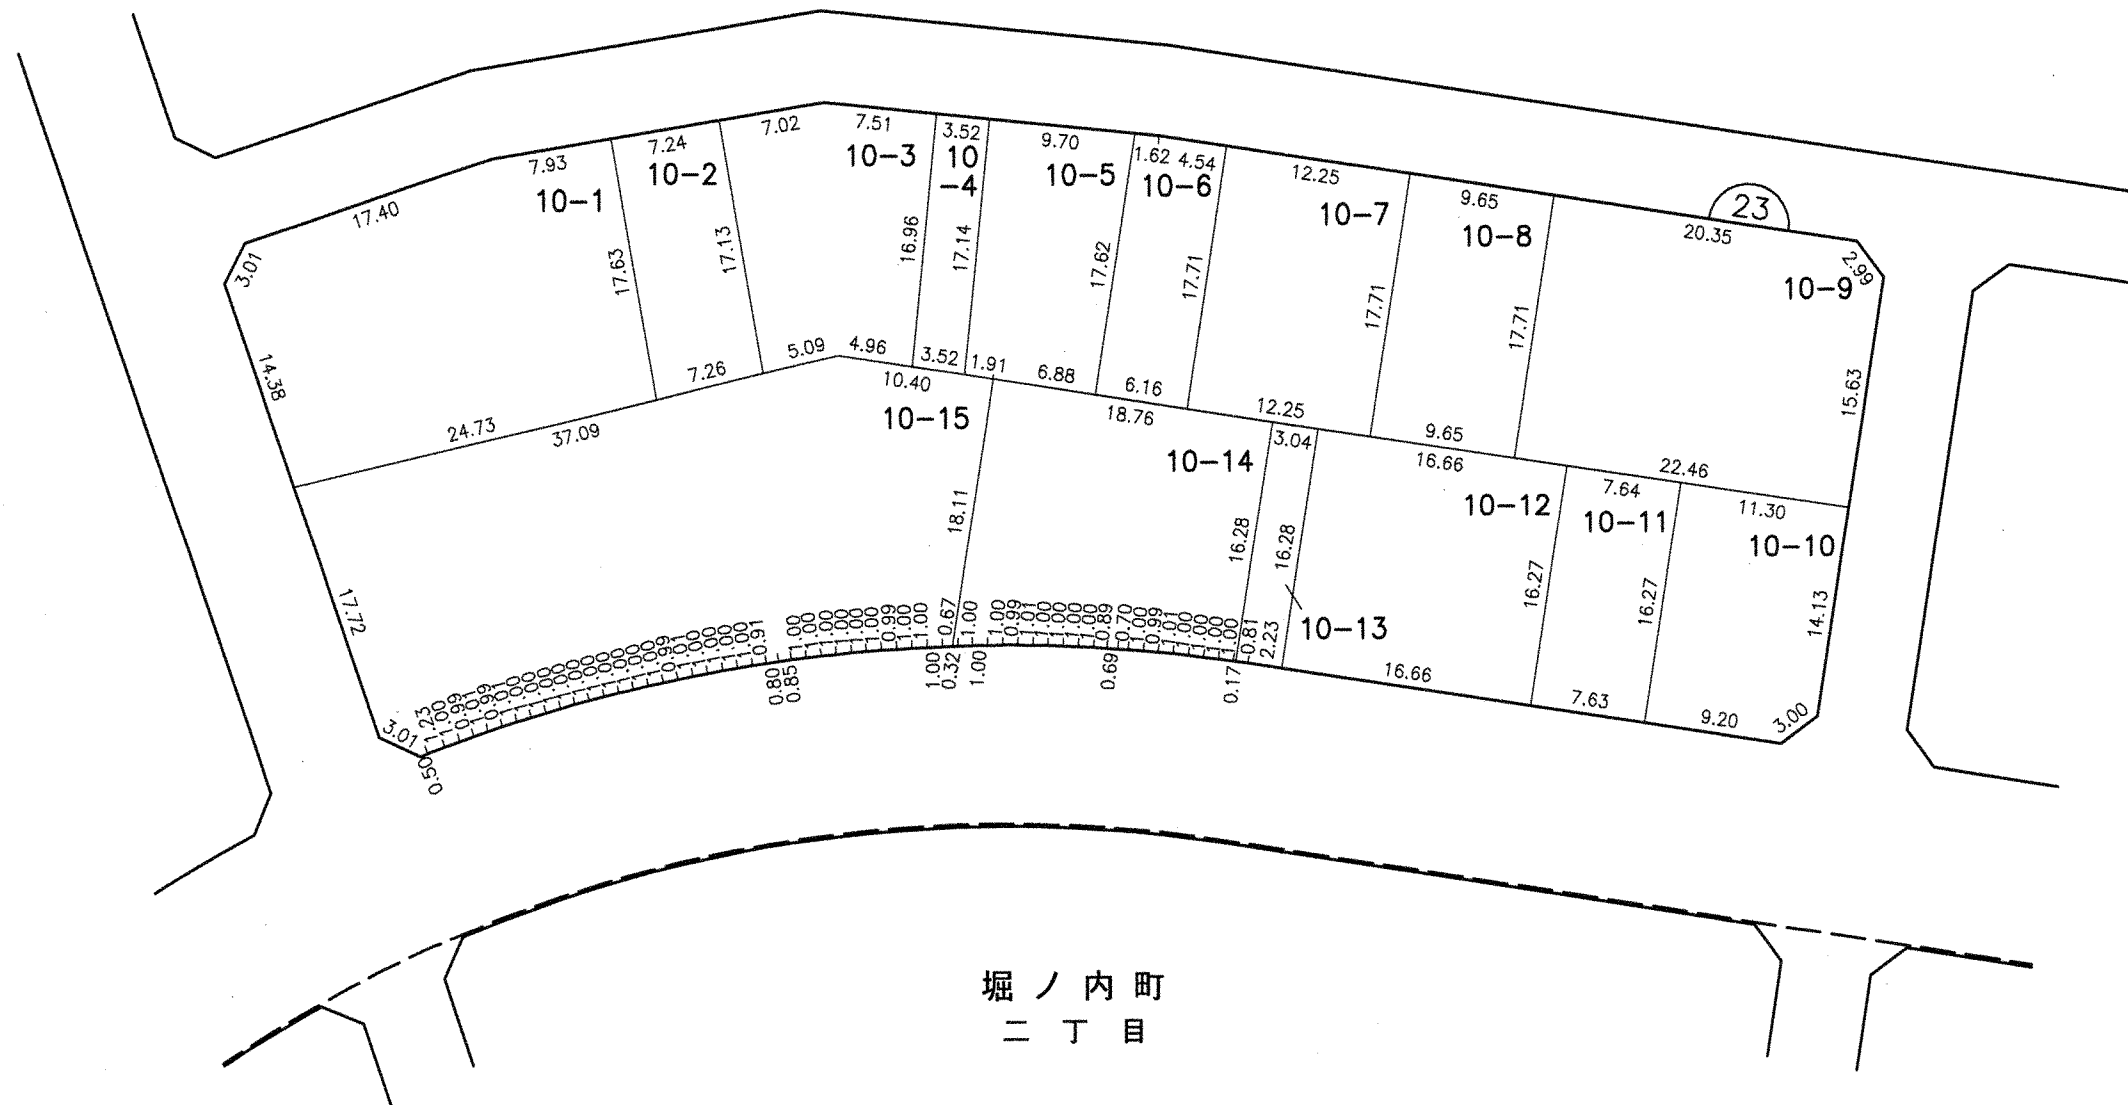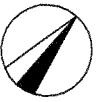


凡 例					
	施行地区界	町界	字・丁目界	地番	換地

※ 辺長はメートル単位 (1cm未満省略)

換地図

縮尺 500分の1

所在 春日井市堀ノ内町二丁目

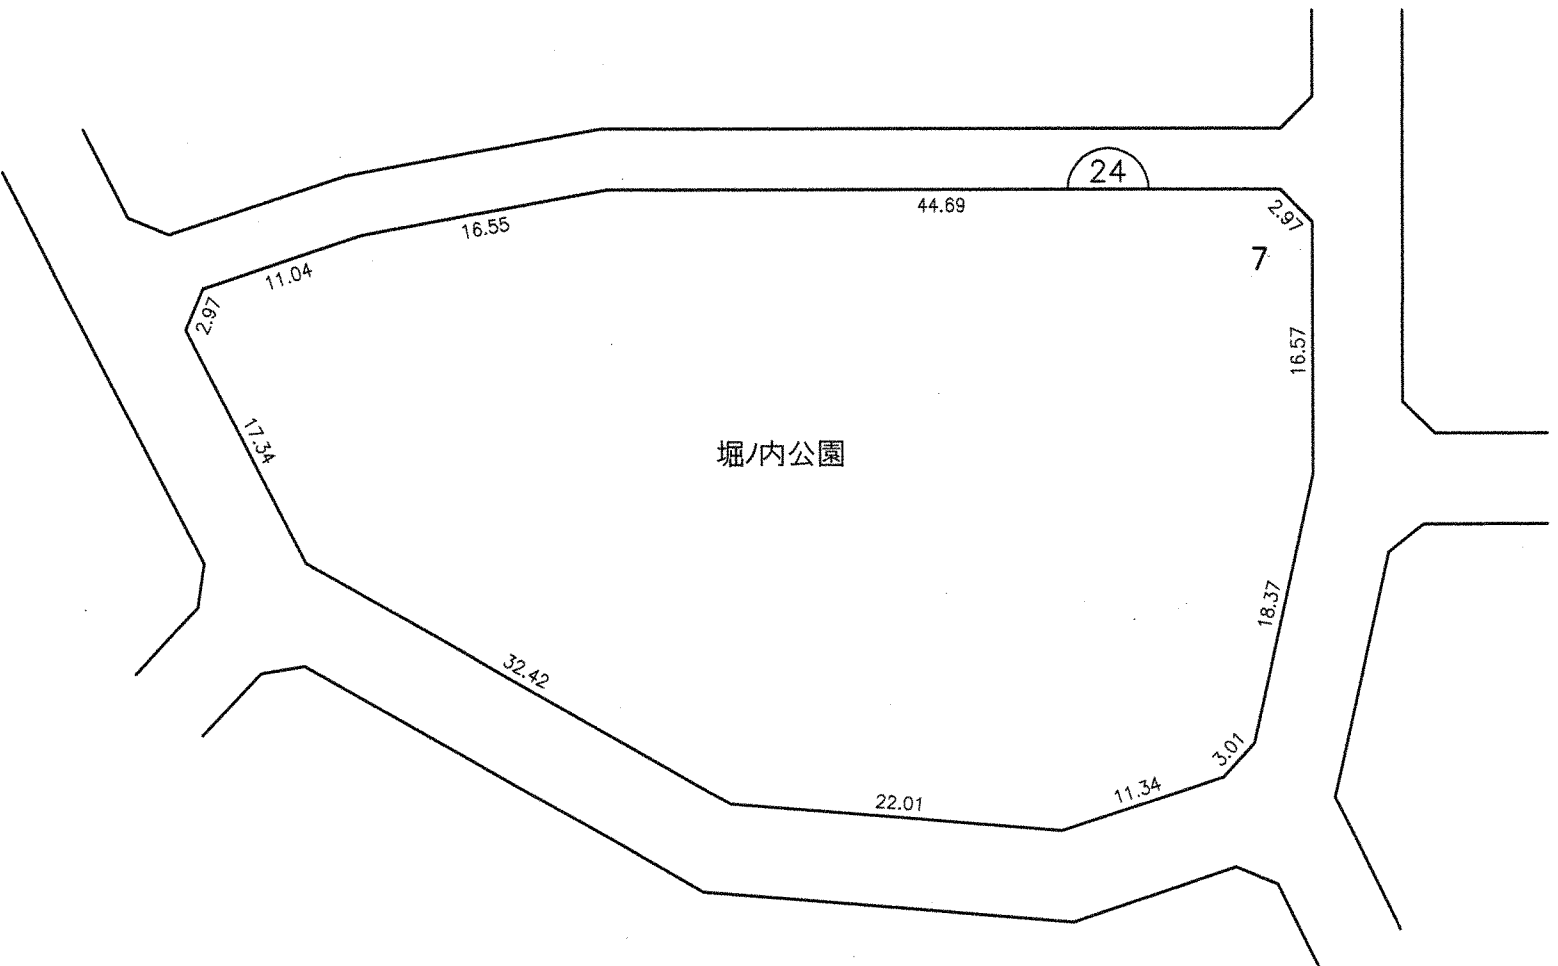


凡 例					
	施行地区界	町界	字・丁目界	地番	換地

※ 辺長はメートル単位（1cm未満省略）

換 地 図

縮尺 500分の1


所 在 春 日 井 市 堀 ノ 内 町 二 丁 目

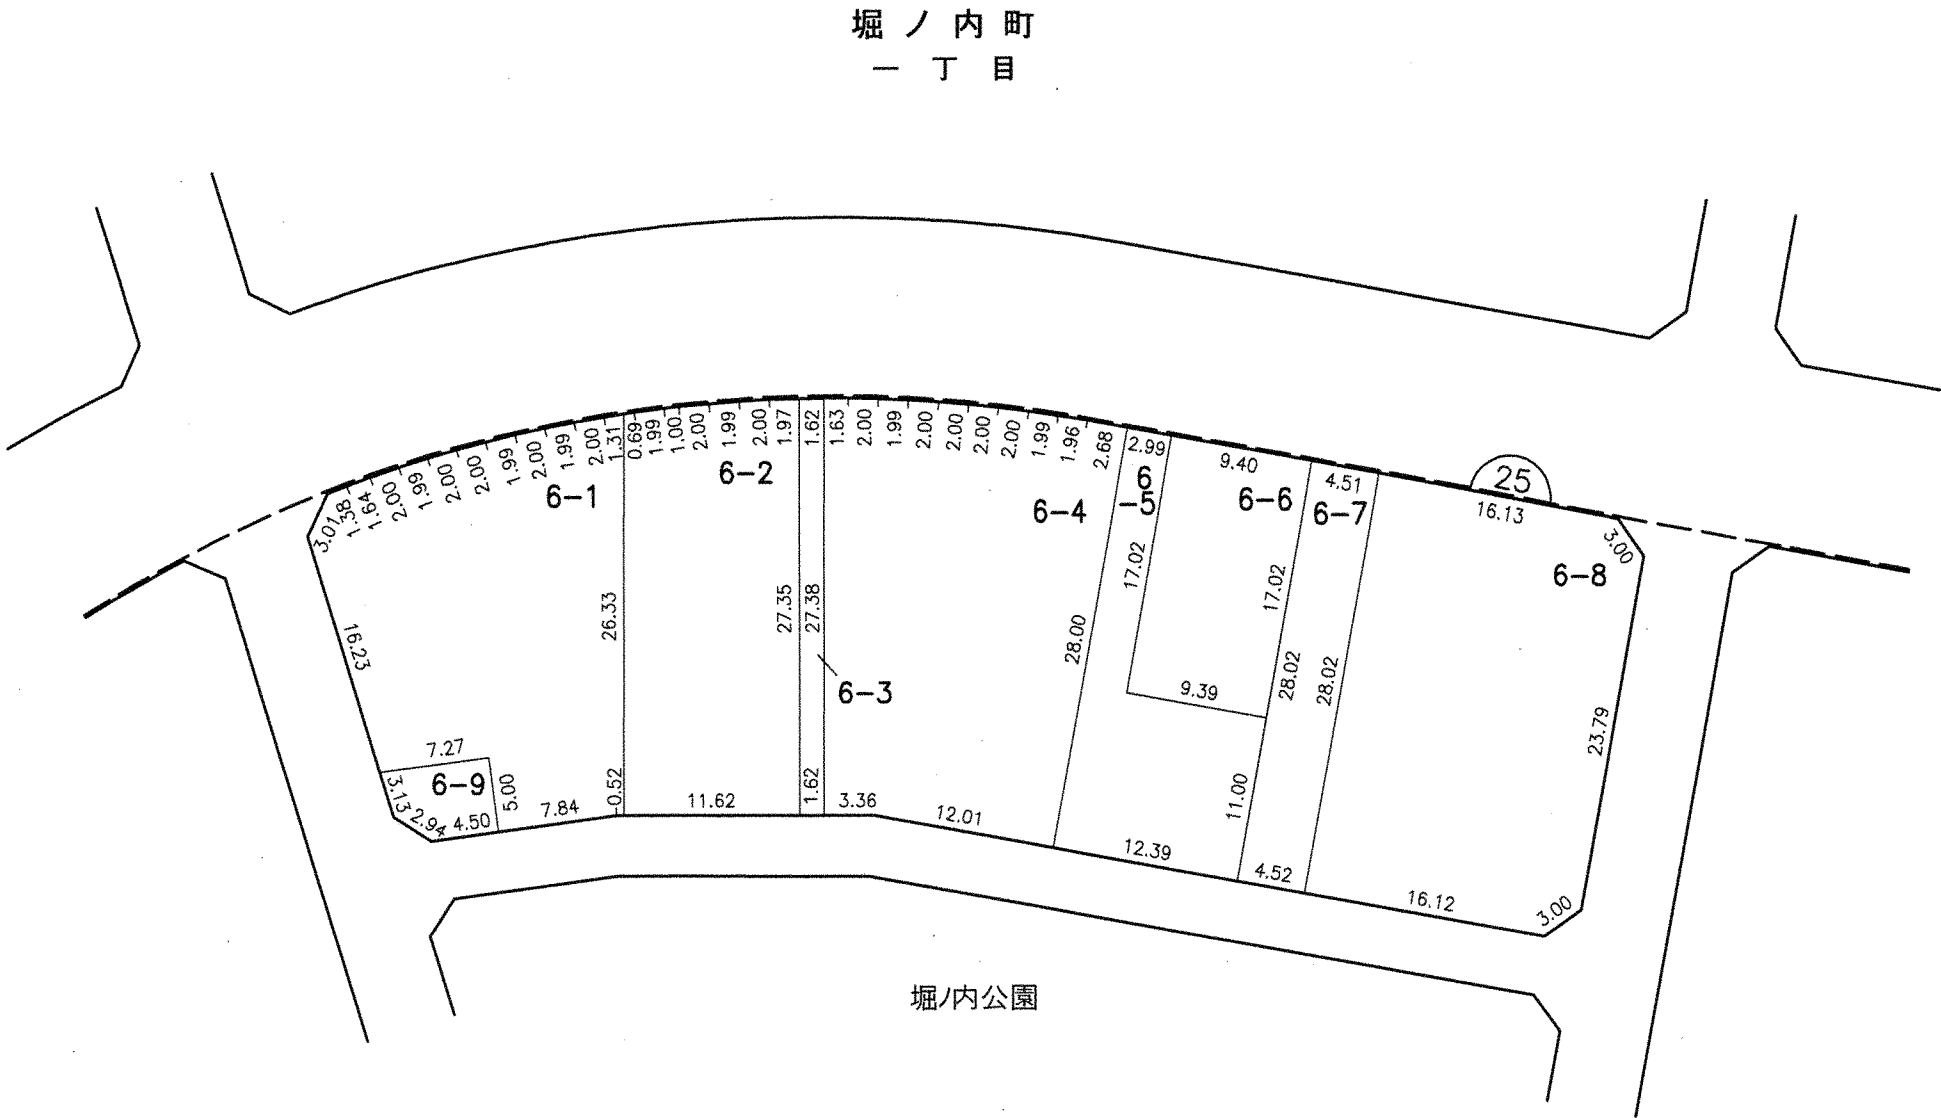

凡 例					
	施行地区界	町界	字・丁目界	地番	換地

※ 辺長はメートル単位（1cm未満省略）

換 地 図 縮尺 500分の1
所在 春日井市堀ノ内町二丁目

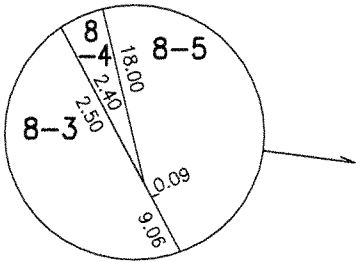


凡 例					
	施行地区界	町界	字・丁目界	地番	換地

※ 辺長はメートル単位 (1cm未満省略)


換地図

縮尺 500分の1

所在 春日井市堀ノ内町二丁目

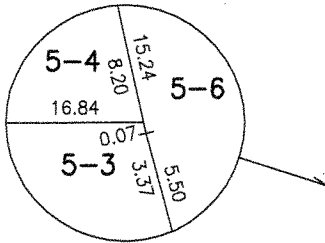

堀ノ内町
一丁目


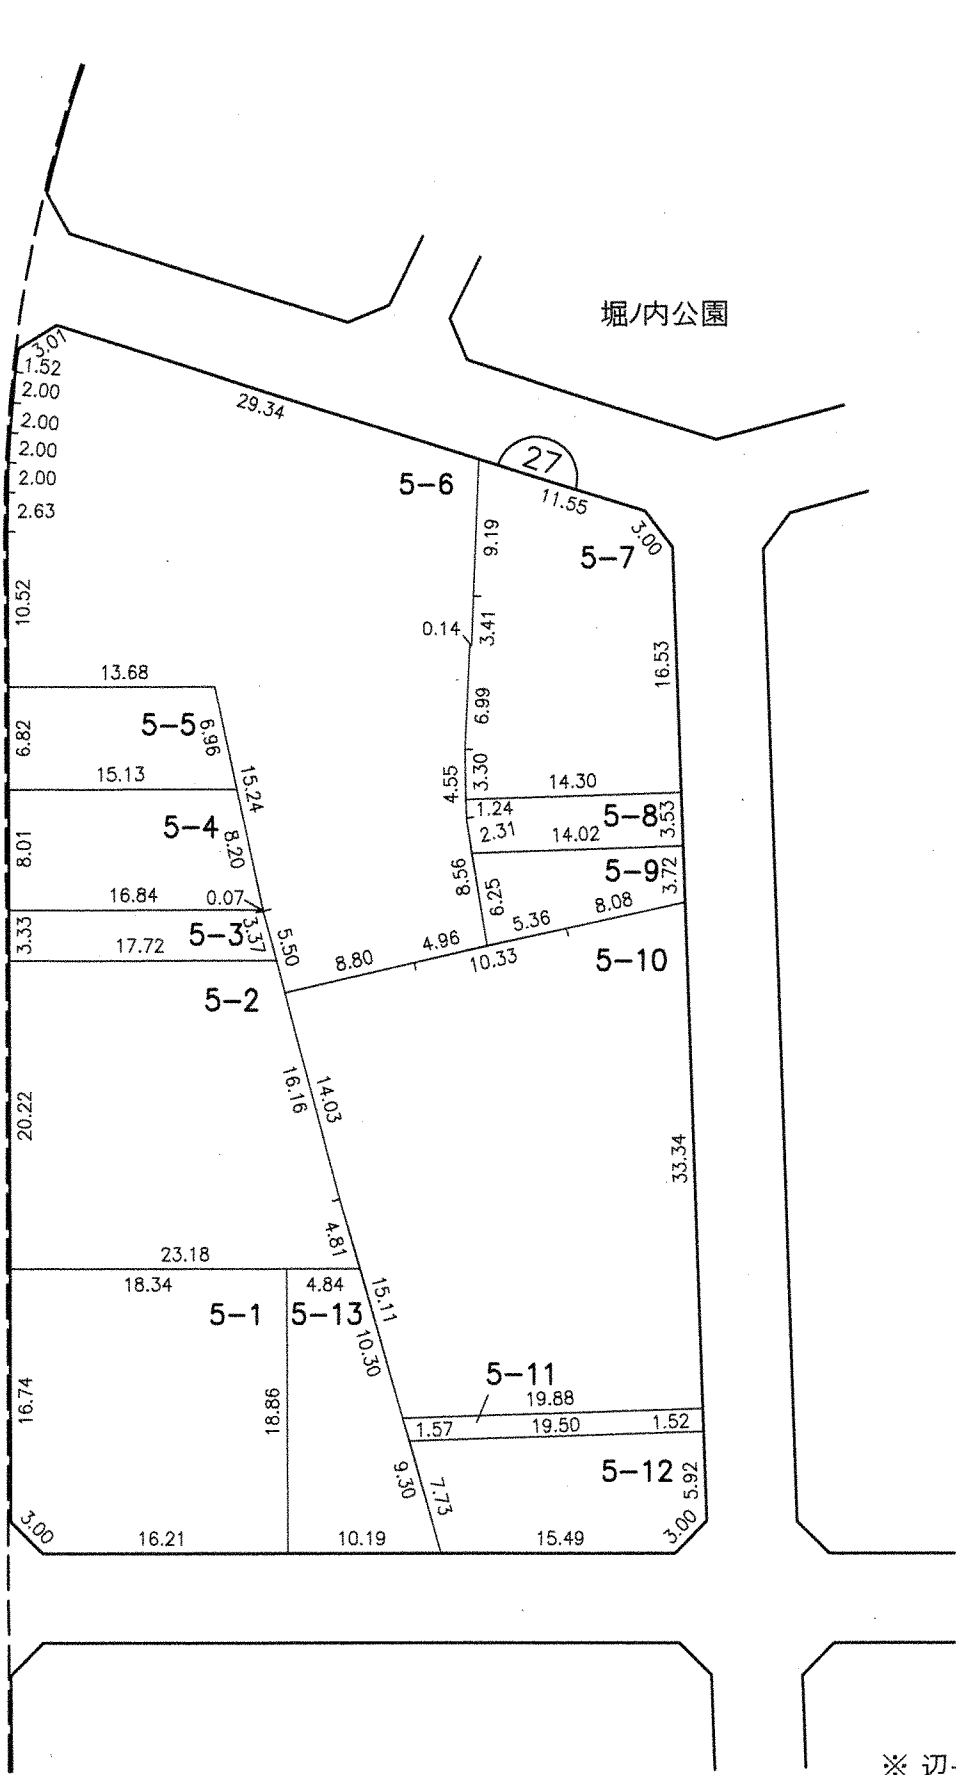


堀ノ内公園

凡					
例	施行地区界	町界	字・丁目界	地番	換地

※ 辺長はメートル単位 (1cm未満省略)

換 地 図 縮尺 500分の1
所在 春日井市堀ノ内町一丁目

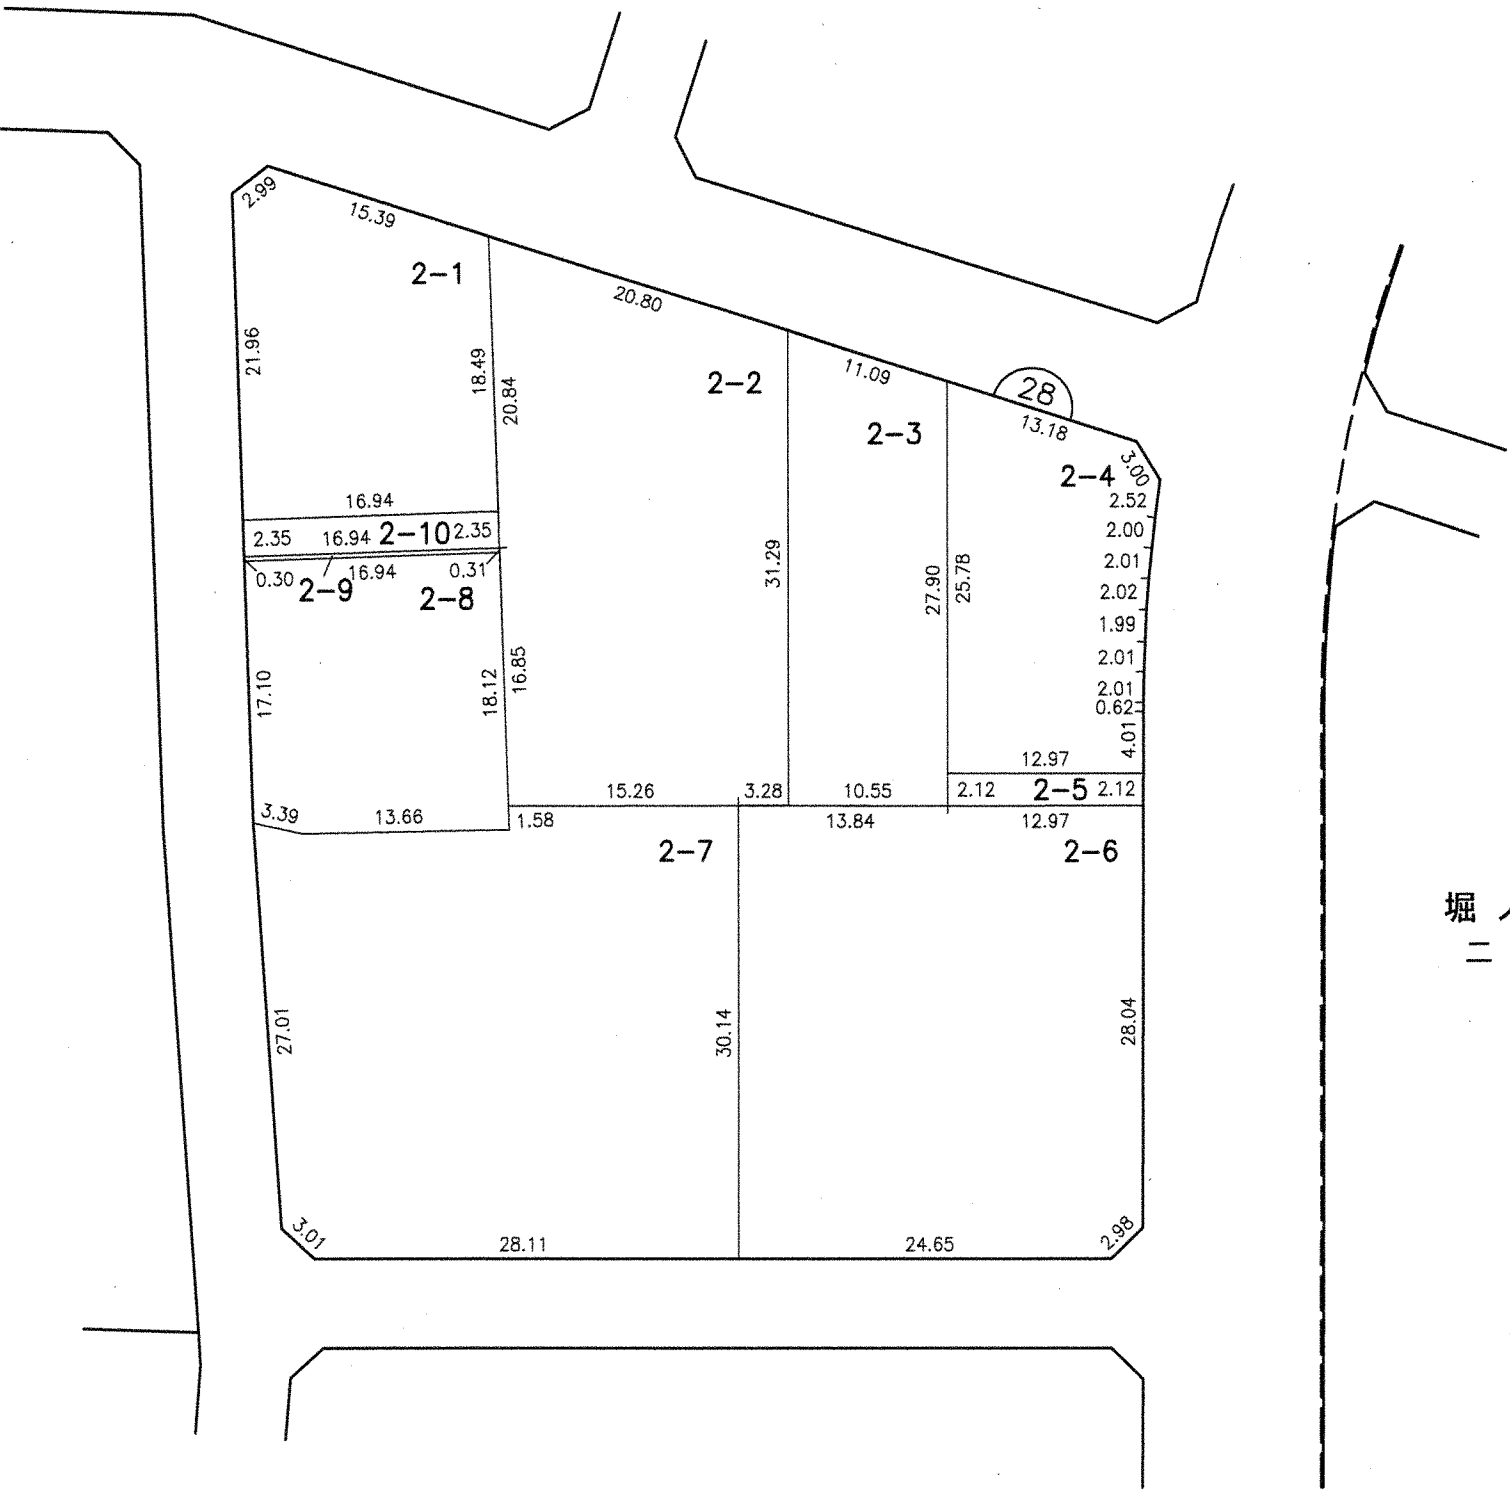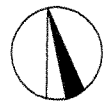


堀ノ内町
二丁目

凡 例					
	施行地区界	町界	字・丁目界	地番	換地

※ 辺長はメートル単位 (1cm未満省略)

換 地 図 縮尺 500分の1
所在 春日井市堀ノ内町一丁目

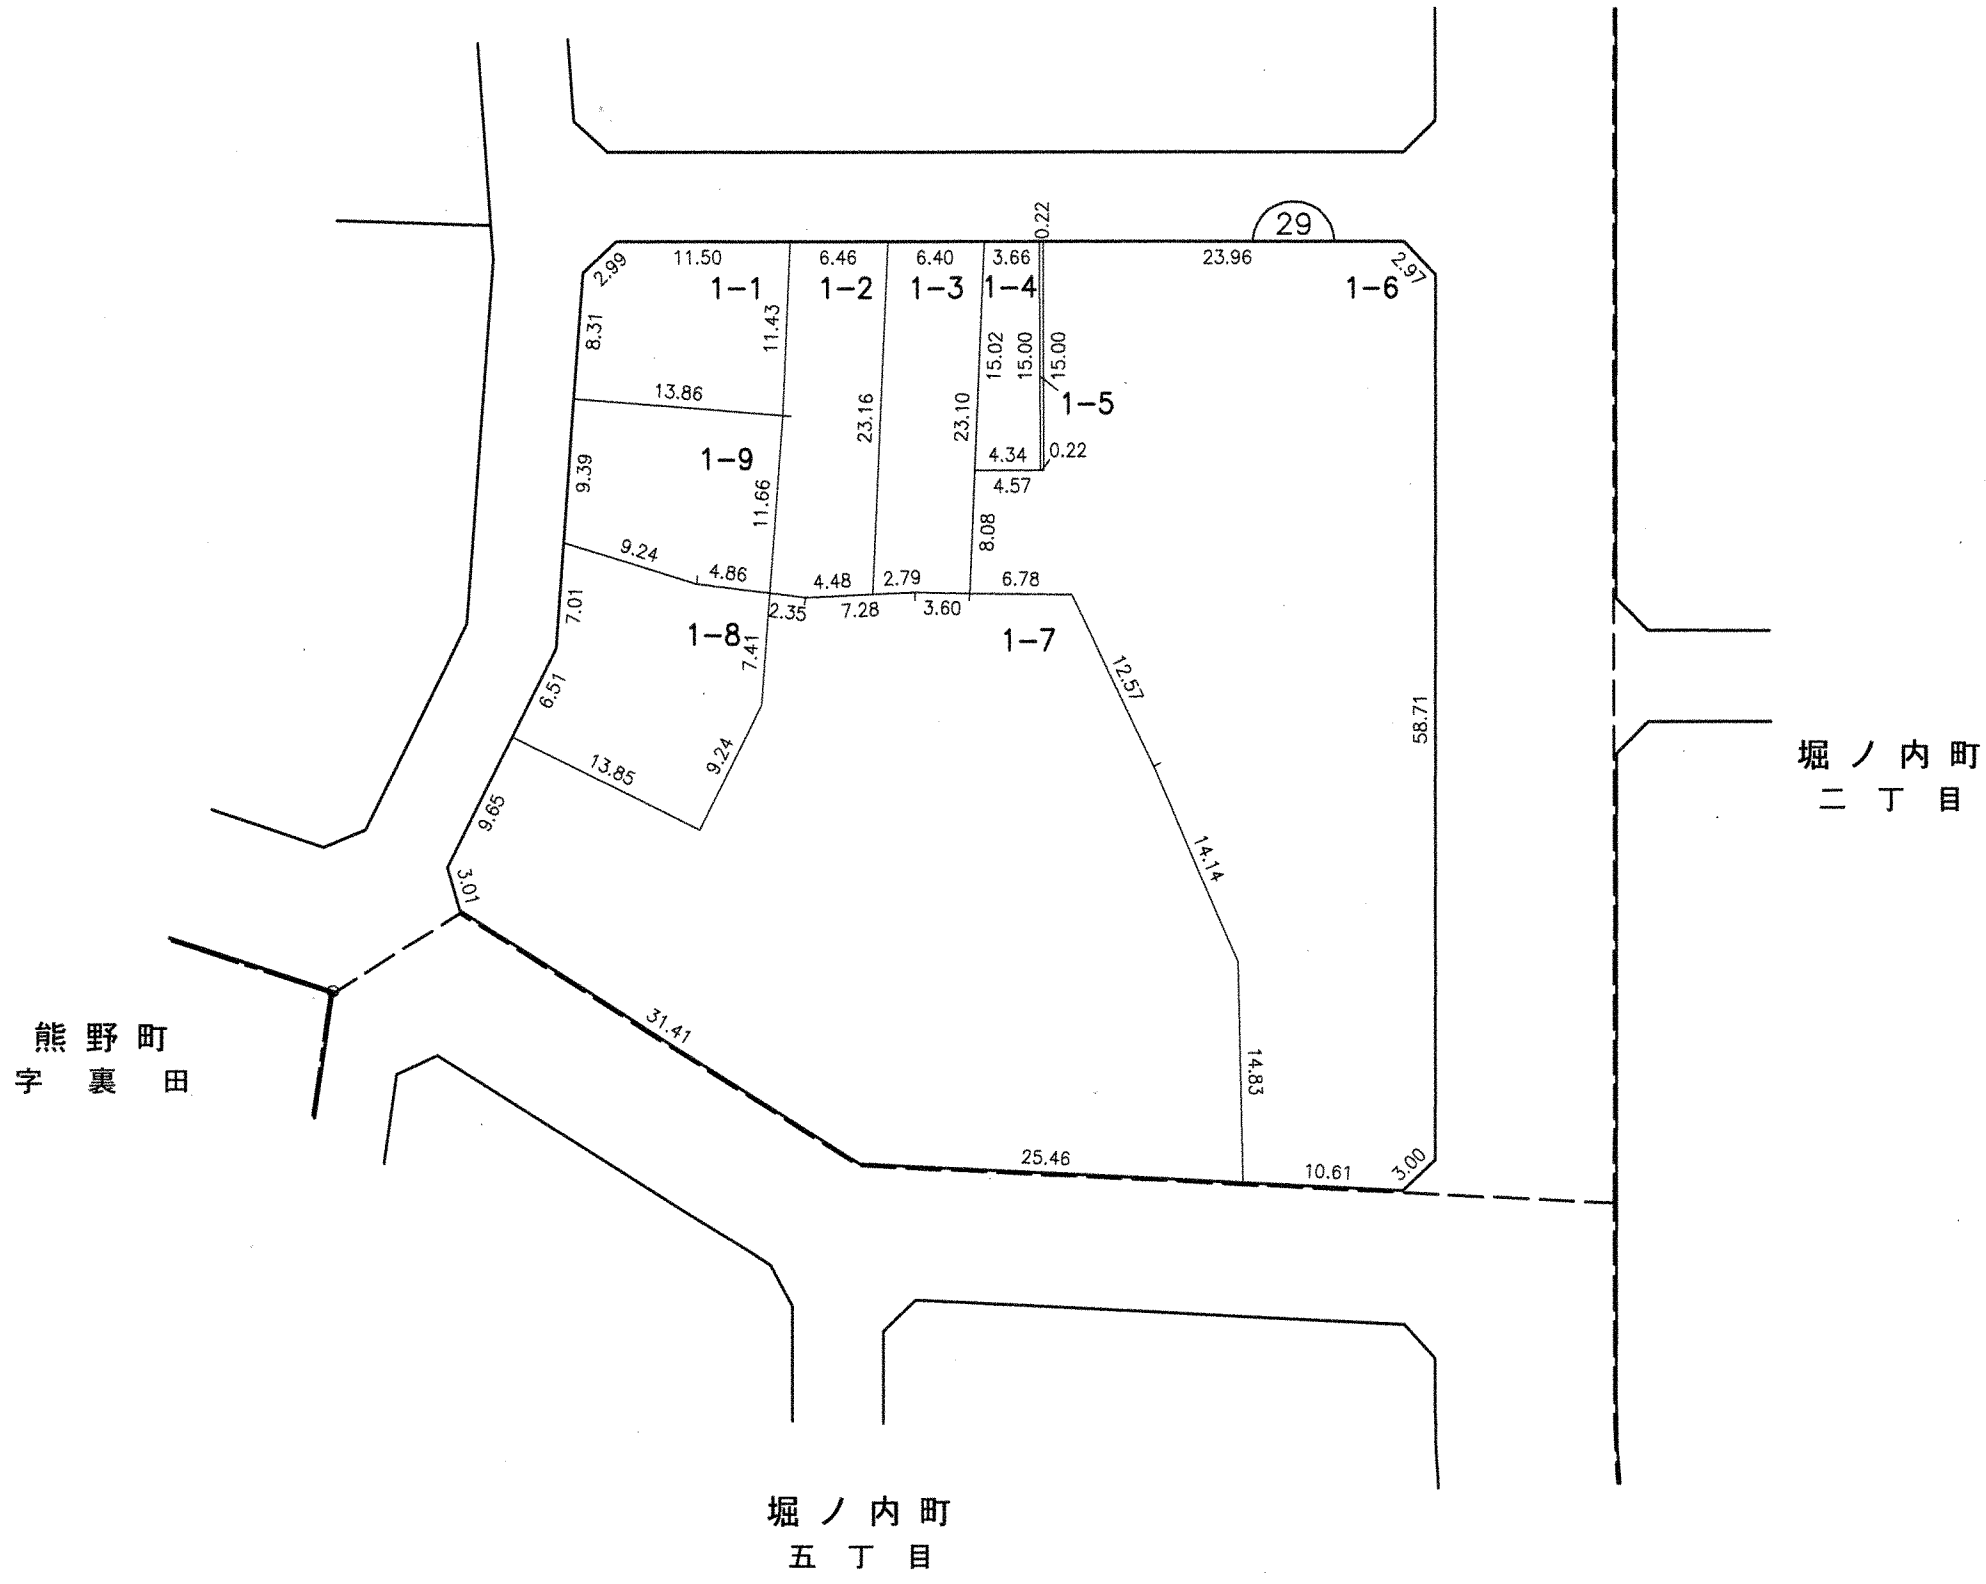



凡 例					
	施行地区界	町界	字・丁目界	地番	換地

※ 辺長はメートル単位 (1cm未満省略)

換 地 図

縮尺 500分の1

所在 春日井市堀ノ内町五丁目

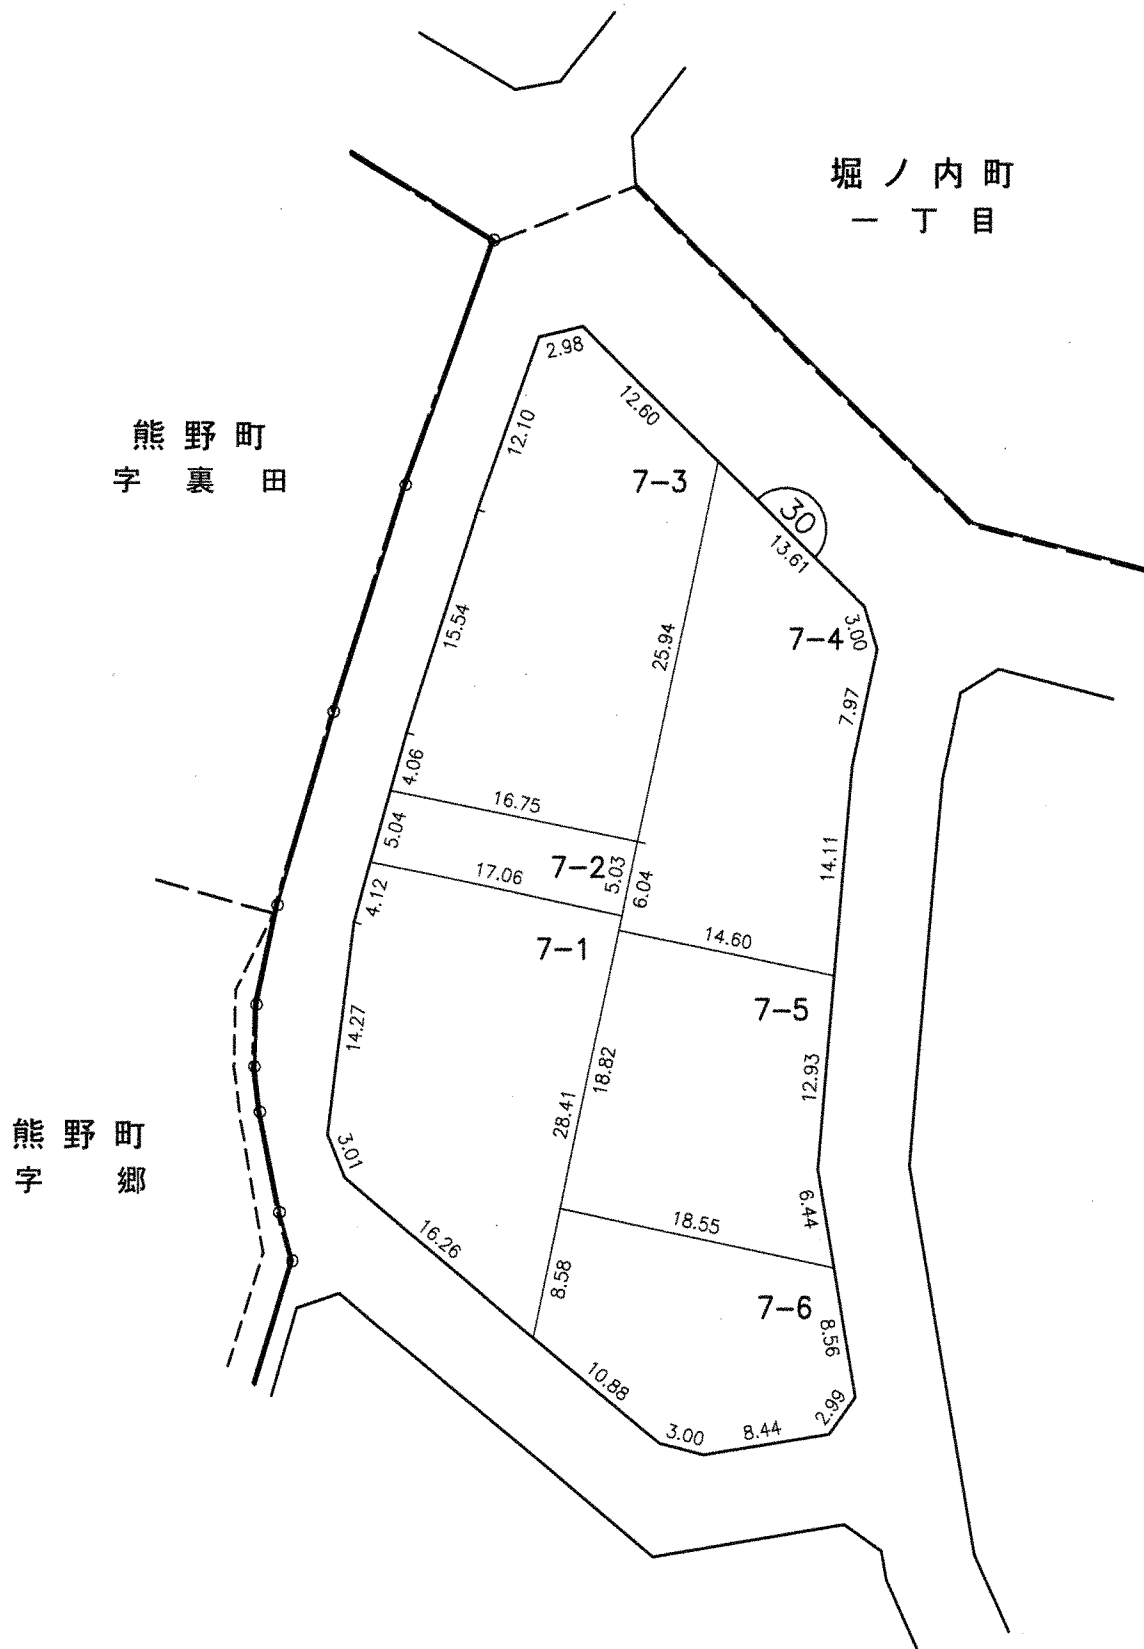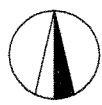

凡 例					
	施行地区界	町界	字・丁目界	地番	換地

※ 辺長はメートル単位（1cm未満省略）

換 地 図


縮尺 500分の1

所在 春日井市堀ノ内町一丁目



31

堀ノ内町
字 木 路

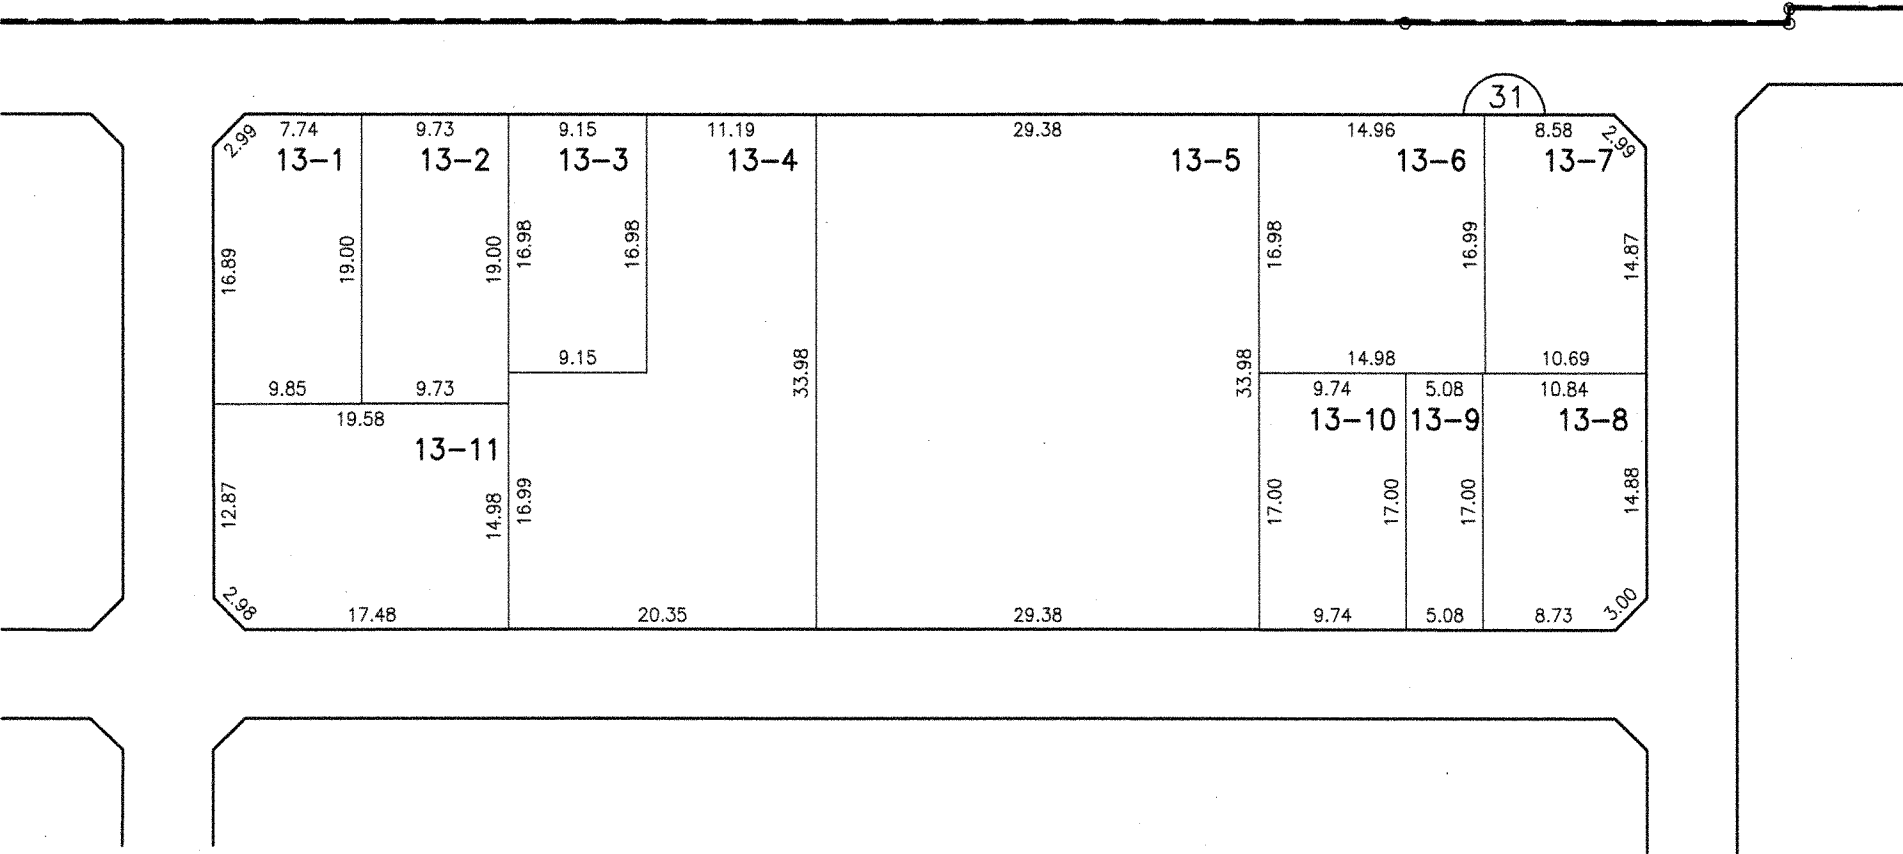

凡 例					
	施行地区界	町界	字・丁目界	地番	換地

※ 辺長はメートル単位（1cm未満省略）


換 地 図

縮尺 500分の1

所在 春日井市堀ノ内町一丁目



32

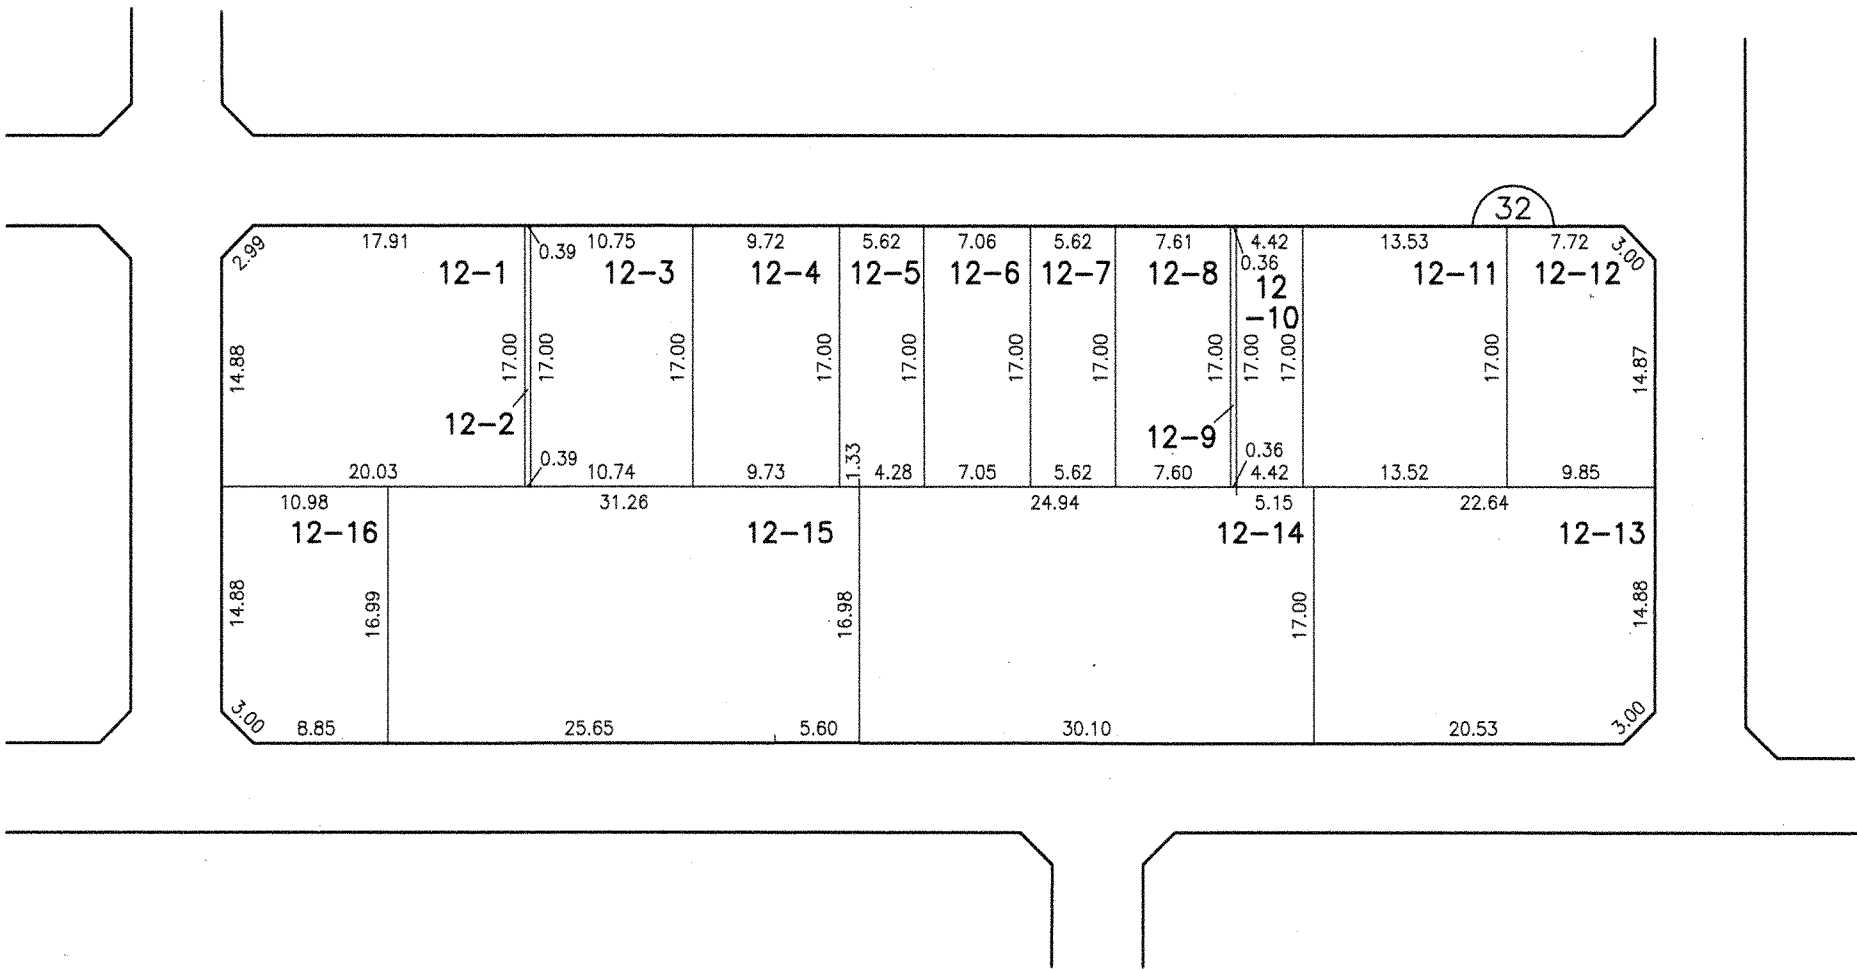


凡 例					
	施行地区界	町界	字・丁目界	地番	換地

※ 辺長はメートル単位（1cm未満省略）


換 地 図

縮尺 500分の1

所在 春日井市堀ノ内町一丁目

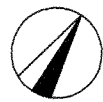


33

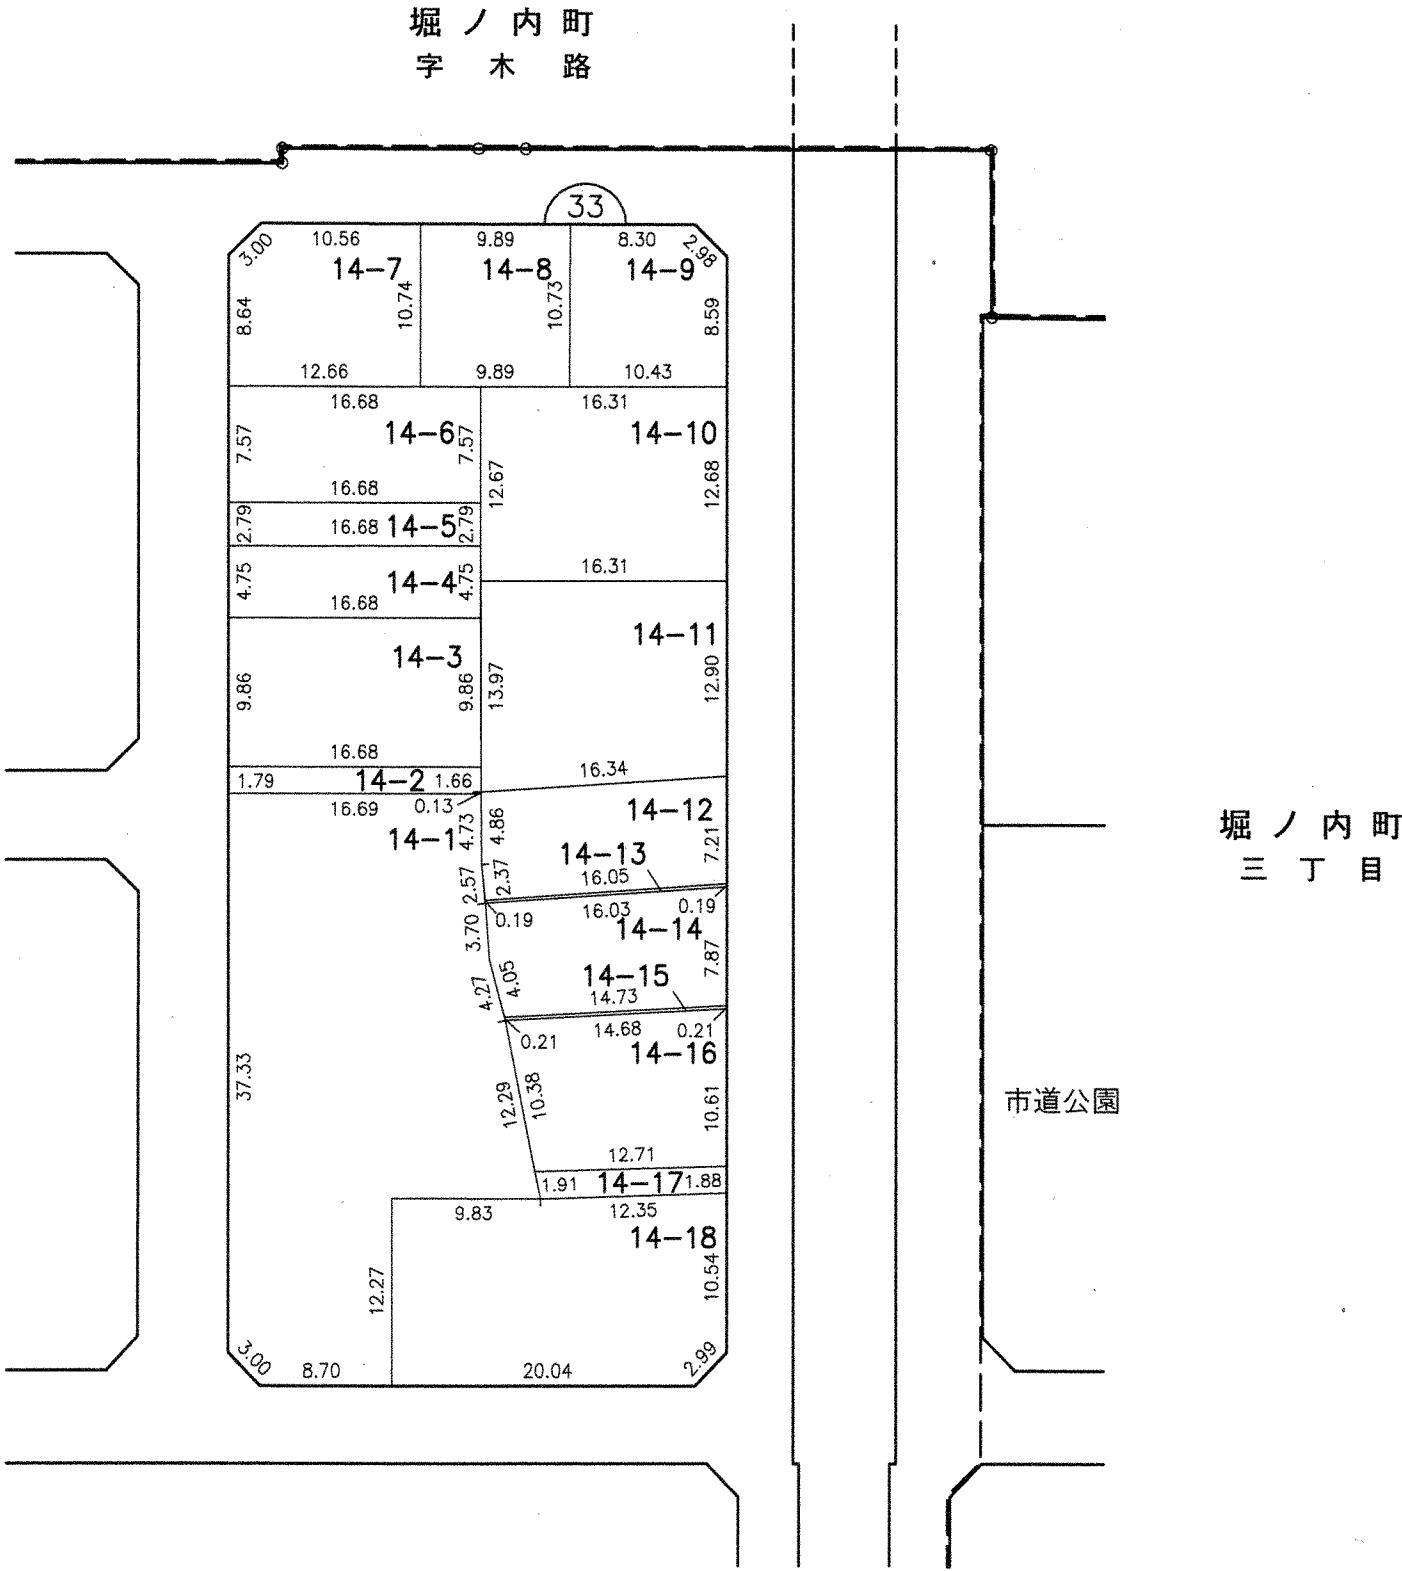

凡 例					
	施行地区界	町界	字・丁目界	地番	換地

※ 辺長はメートル単位（1cm未満省略）

換地図 縮尺 500分の1
所在 春日井市堀ノ内町一丁目

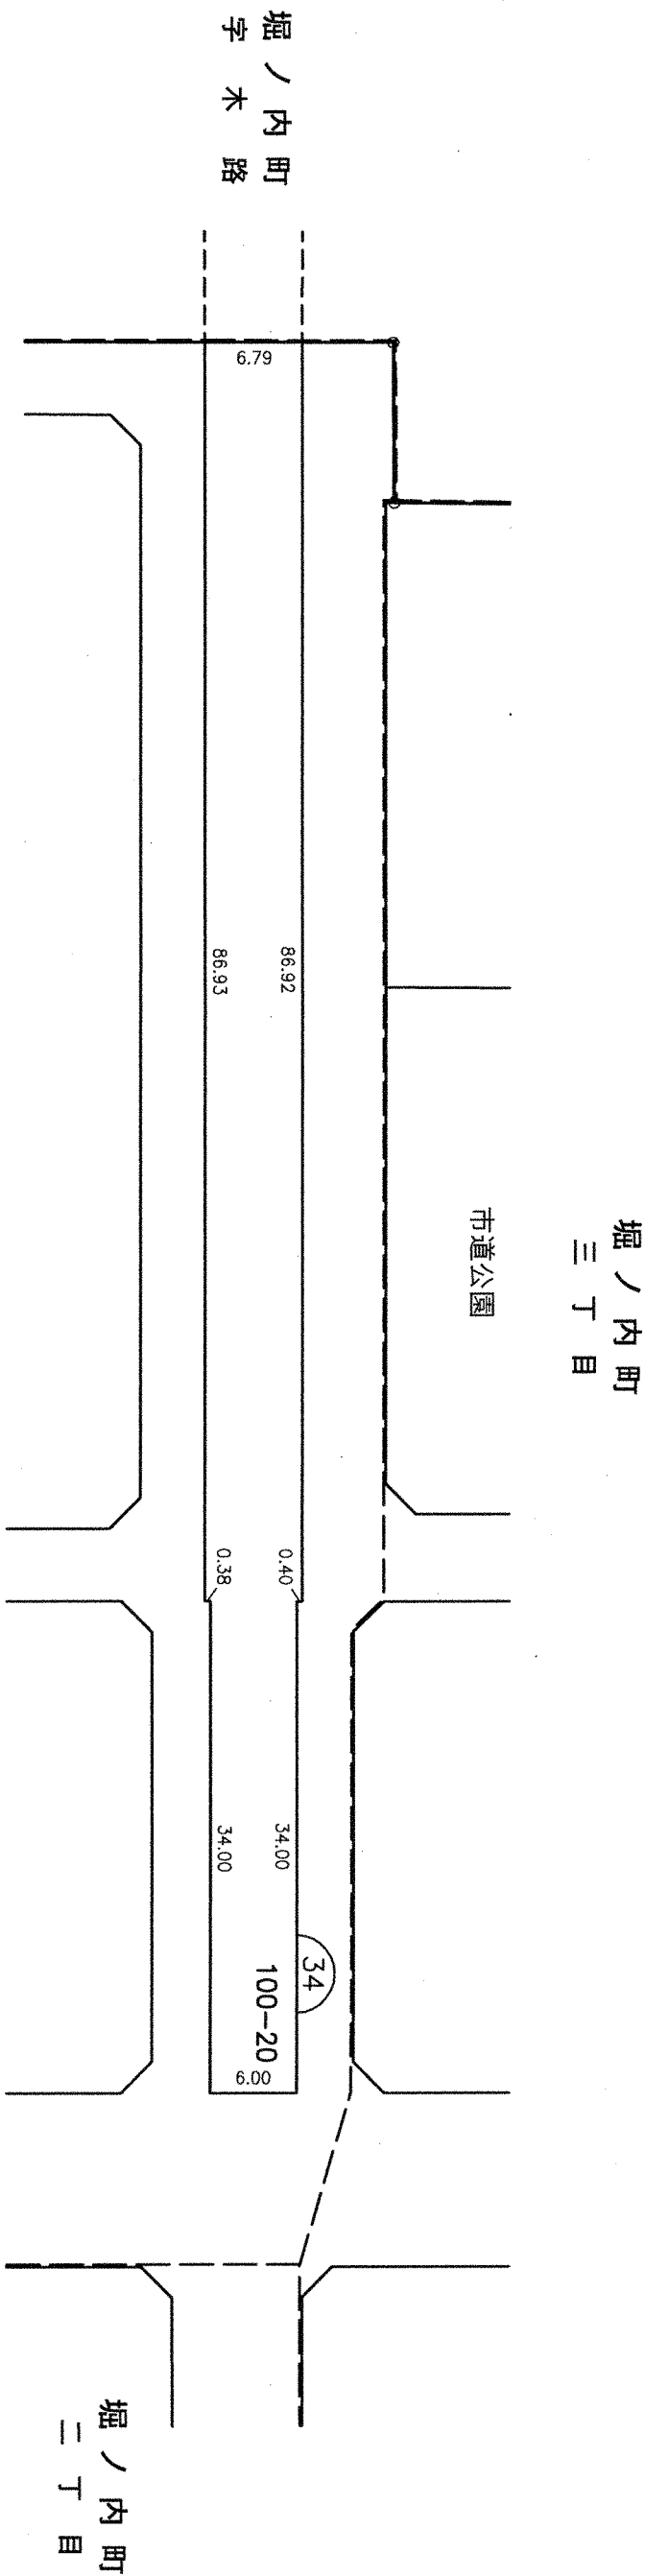

凡例	施行地区界	町界	字・丁目界	地番	換地



※ 辺長はメートル単位 (1cm未満省略)

換 地 図

縮尺 500分の1

所在 春日井市堀ノ内町一丁目

35

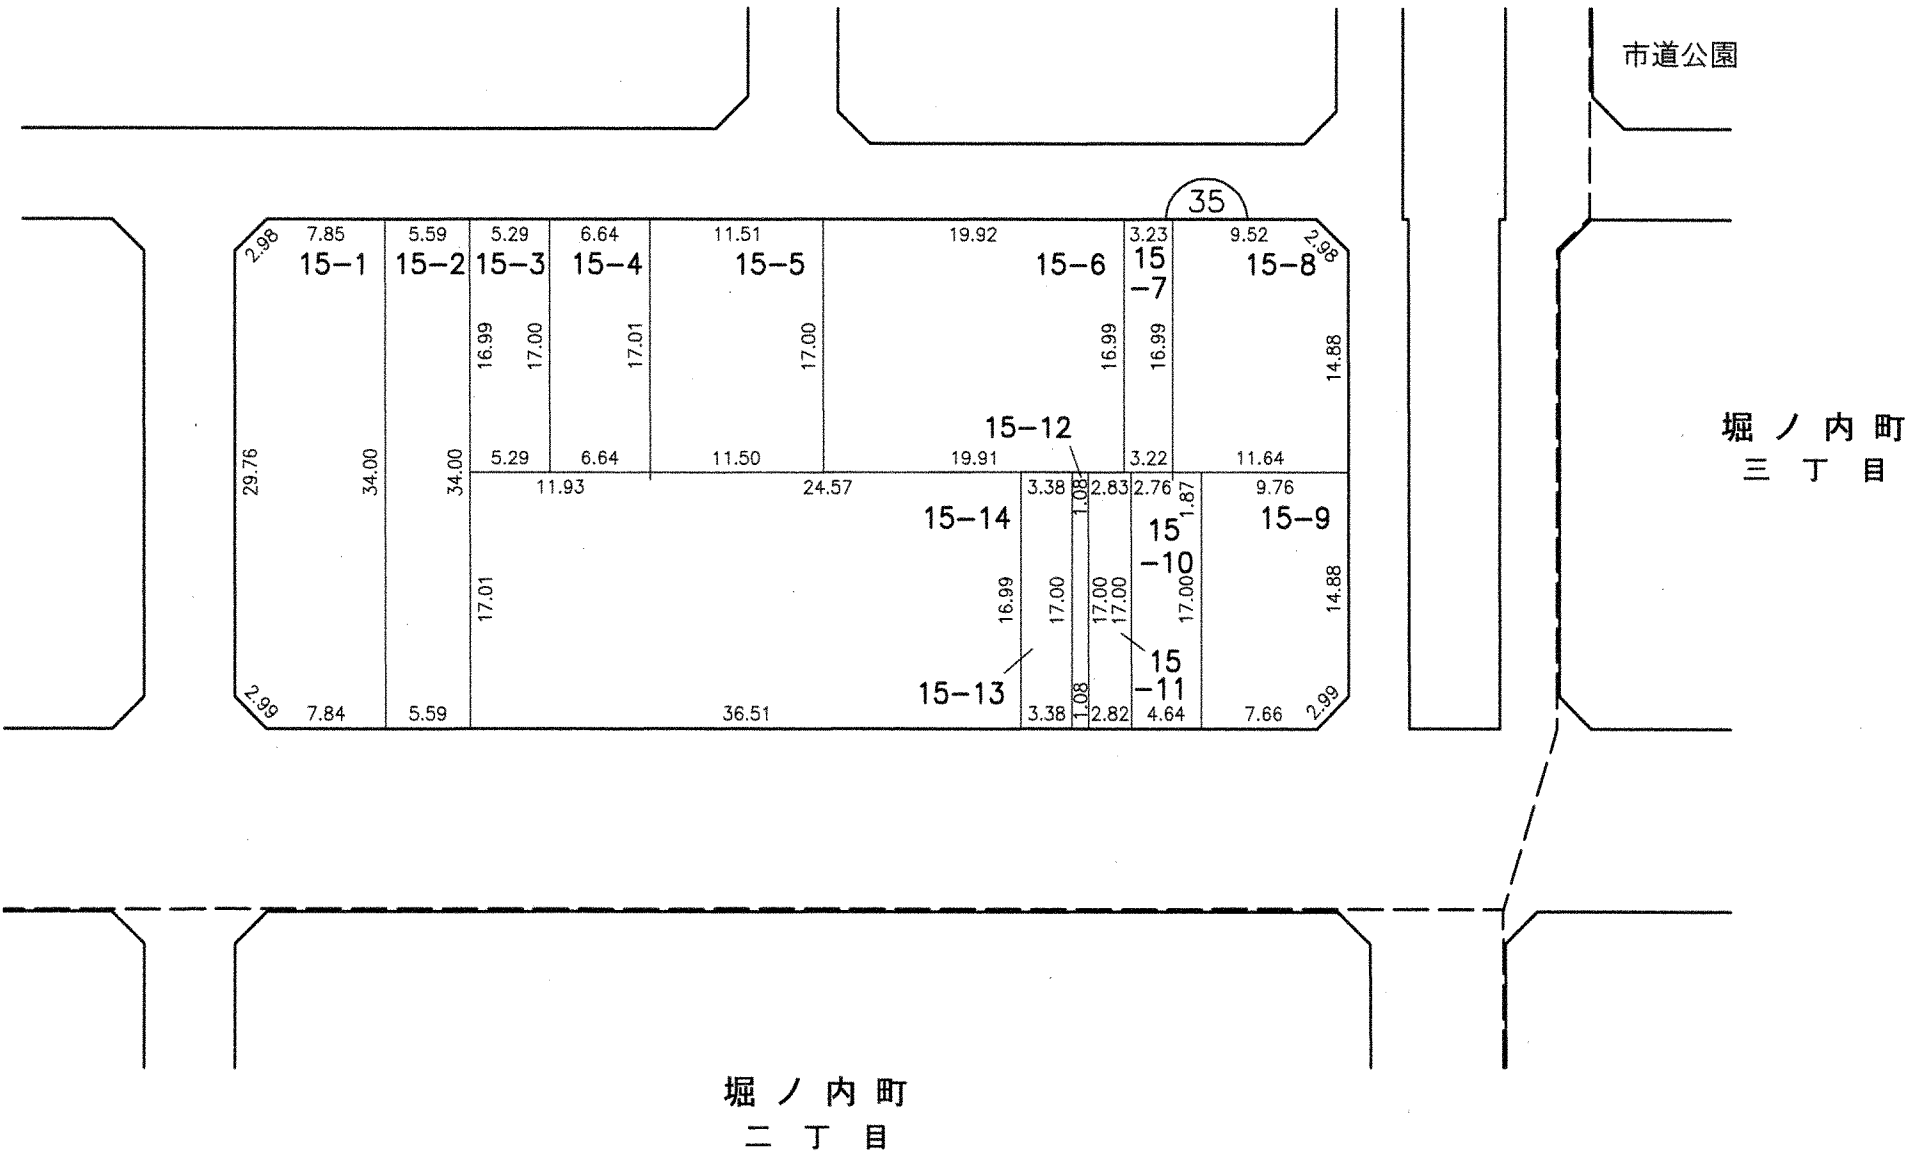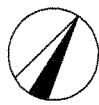


凡 例					
	施行 地区 界	町 界	字・ 丁目 界	地 番	換 地

※ 辺長はメートル単位 (1cm未満省略)

換 地 図

縮尺 500分の1

所在 春日井市堀ノ内町二丁目

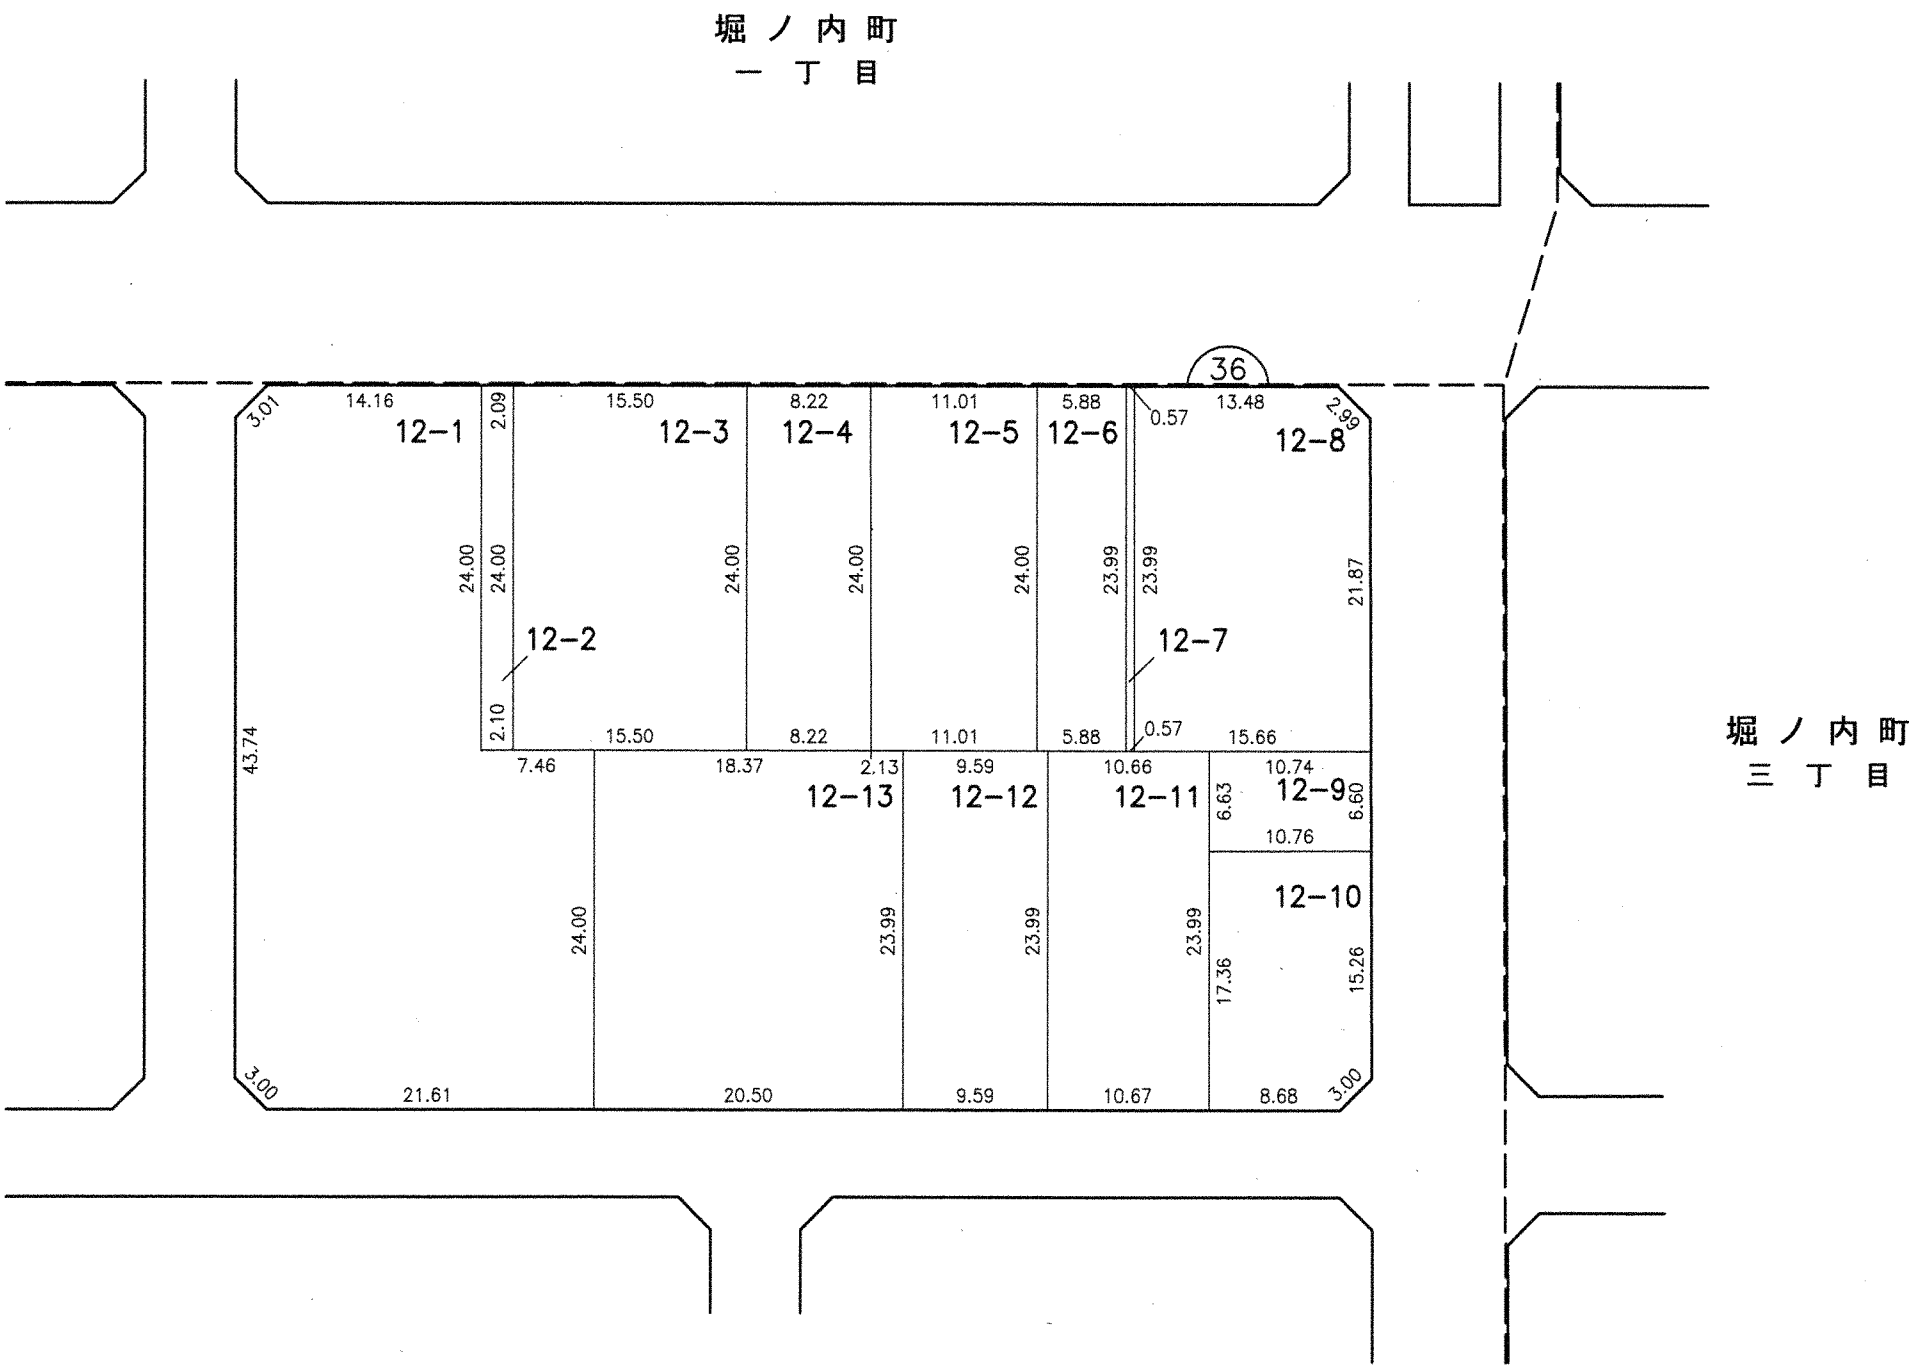


凡 例					
	施行地区界	町界	字・丁目界	地番	換地

※ 辺長はメートル単位（1cm未満省略）

換 地 図

縮尺 500分の1

所在 春日井市堀ノ内町一丁目

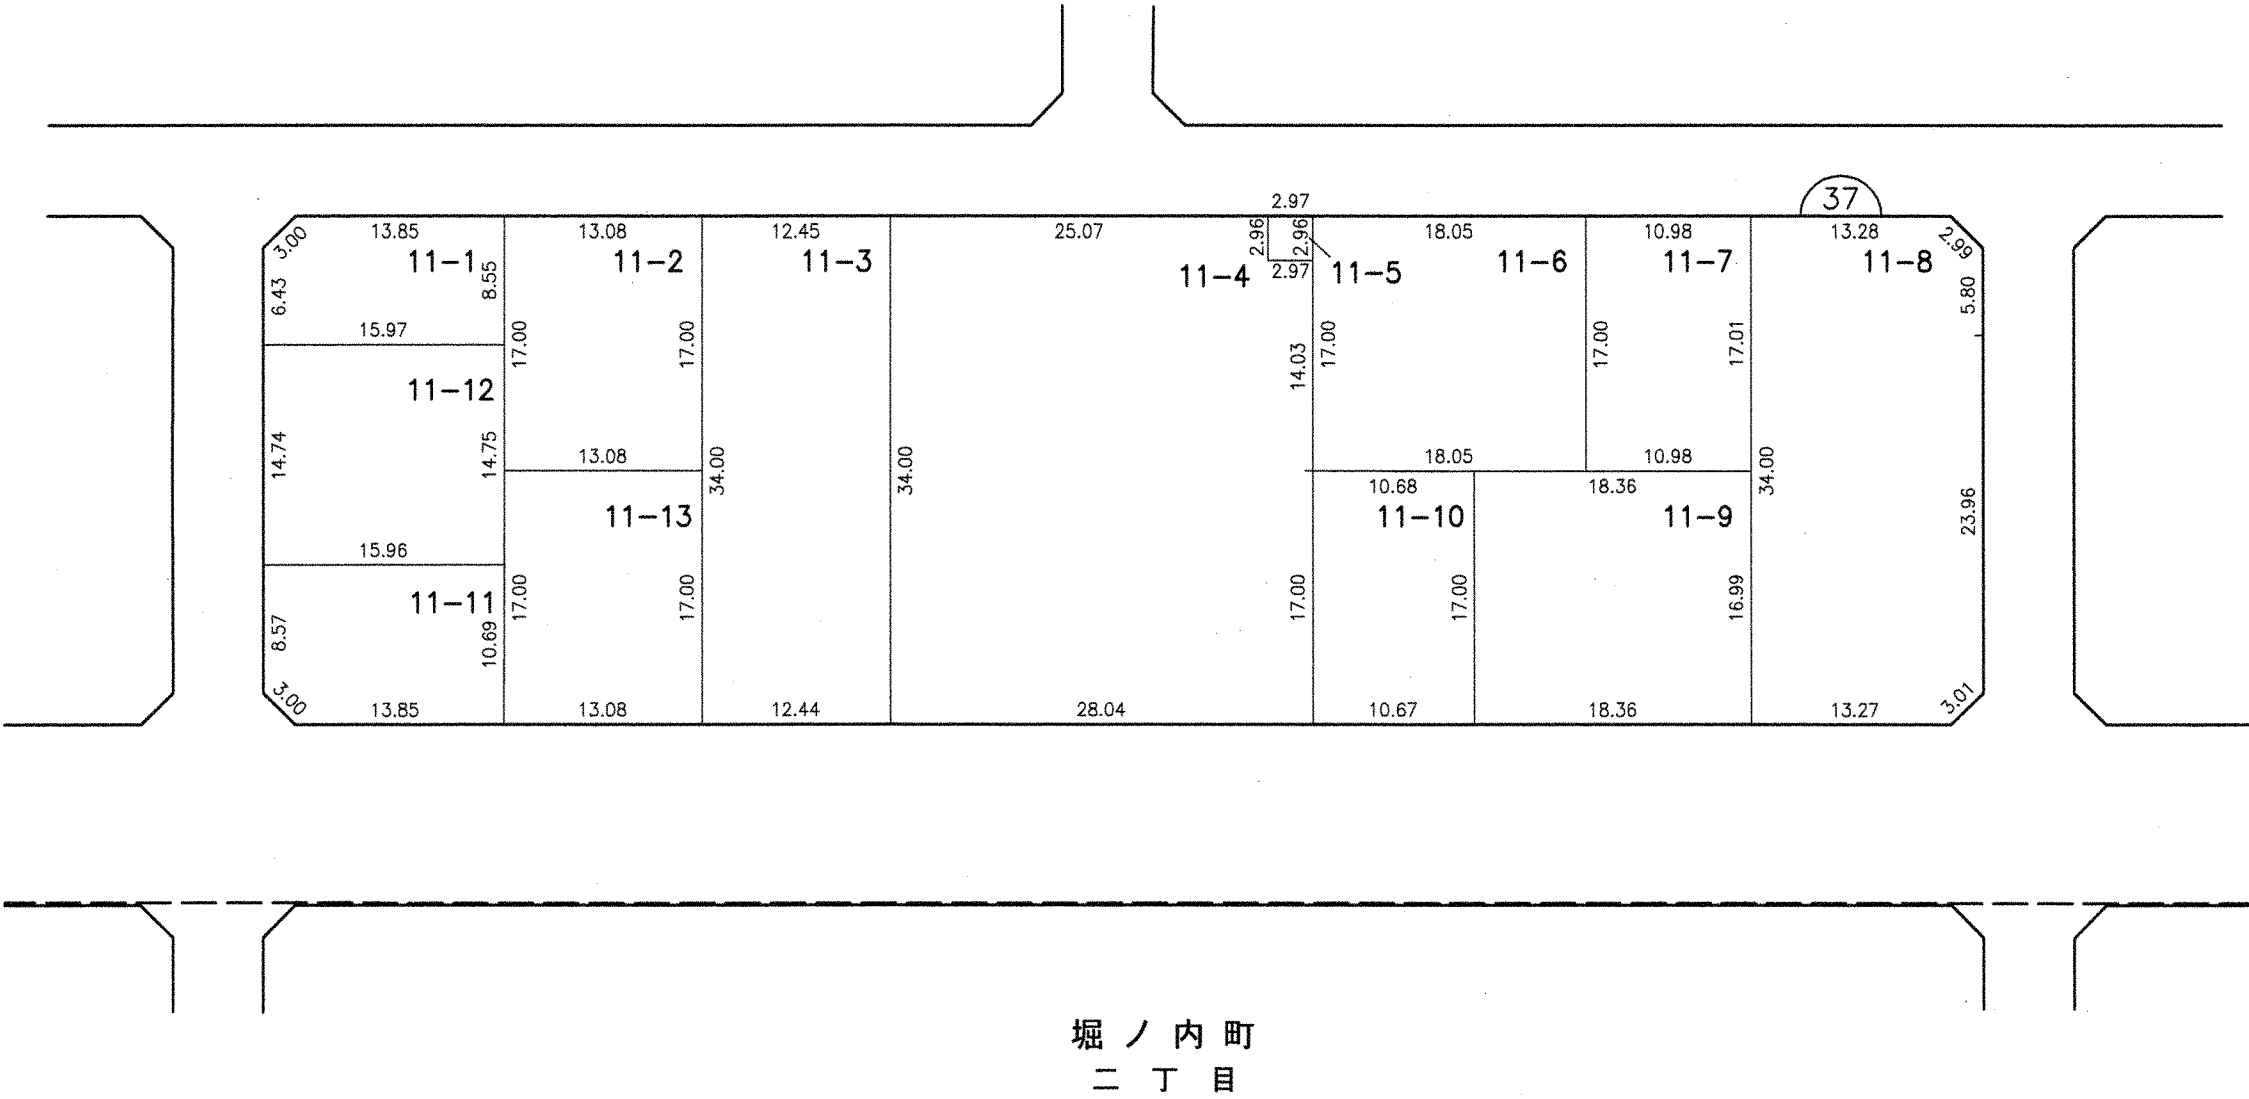


凡 例					
	施行地区界	町界	字・丁目界	地番	換地

※ 辺長はメートル単位（1cm未満省略）

換 地 図


縮尺 500分の1

38

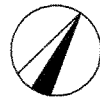

所在 春日井市堀ノ内町二丁目

堀ノ内町
一丁目

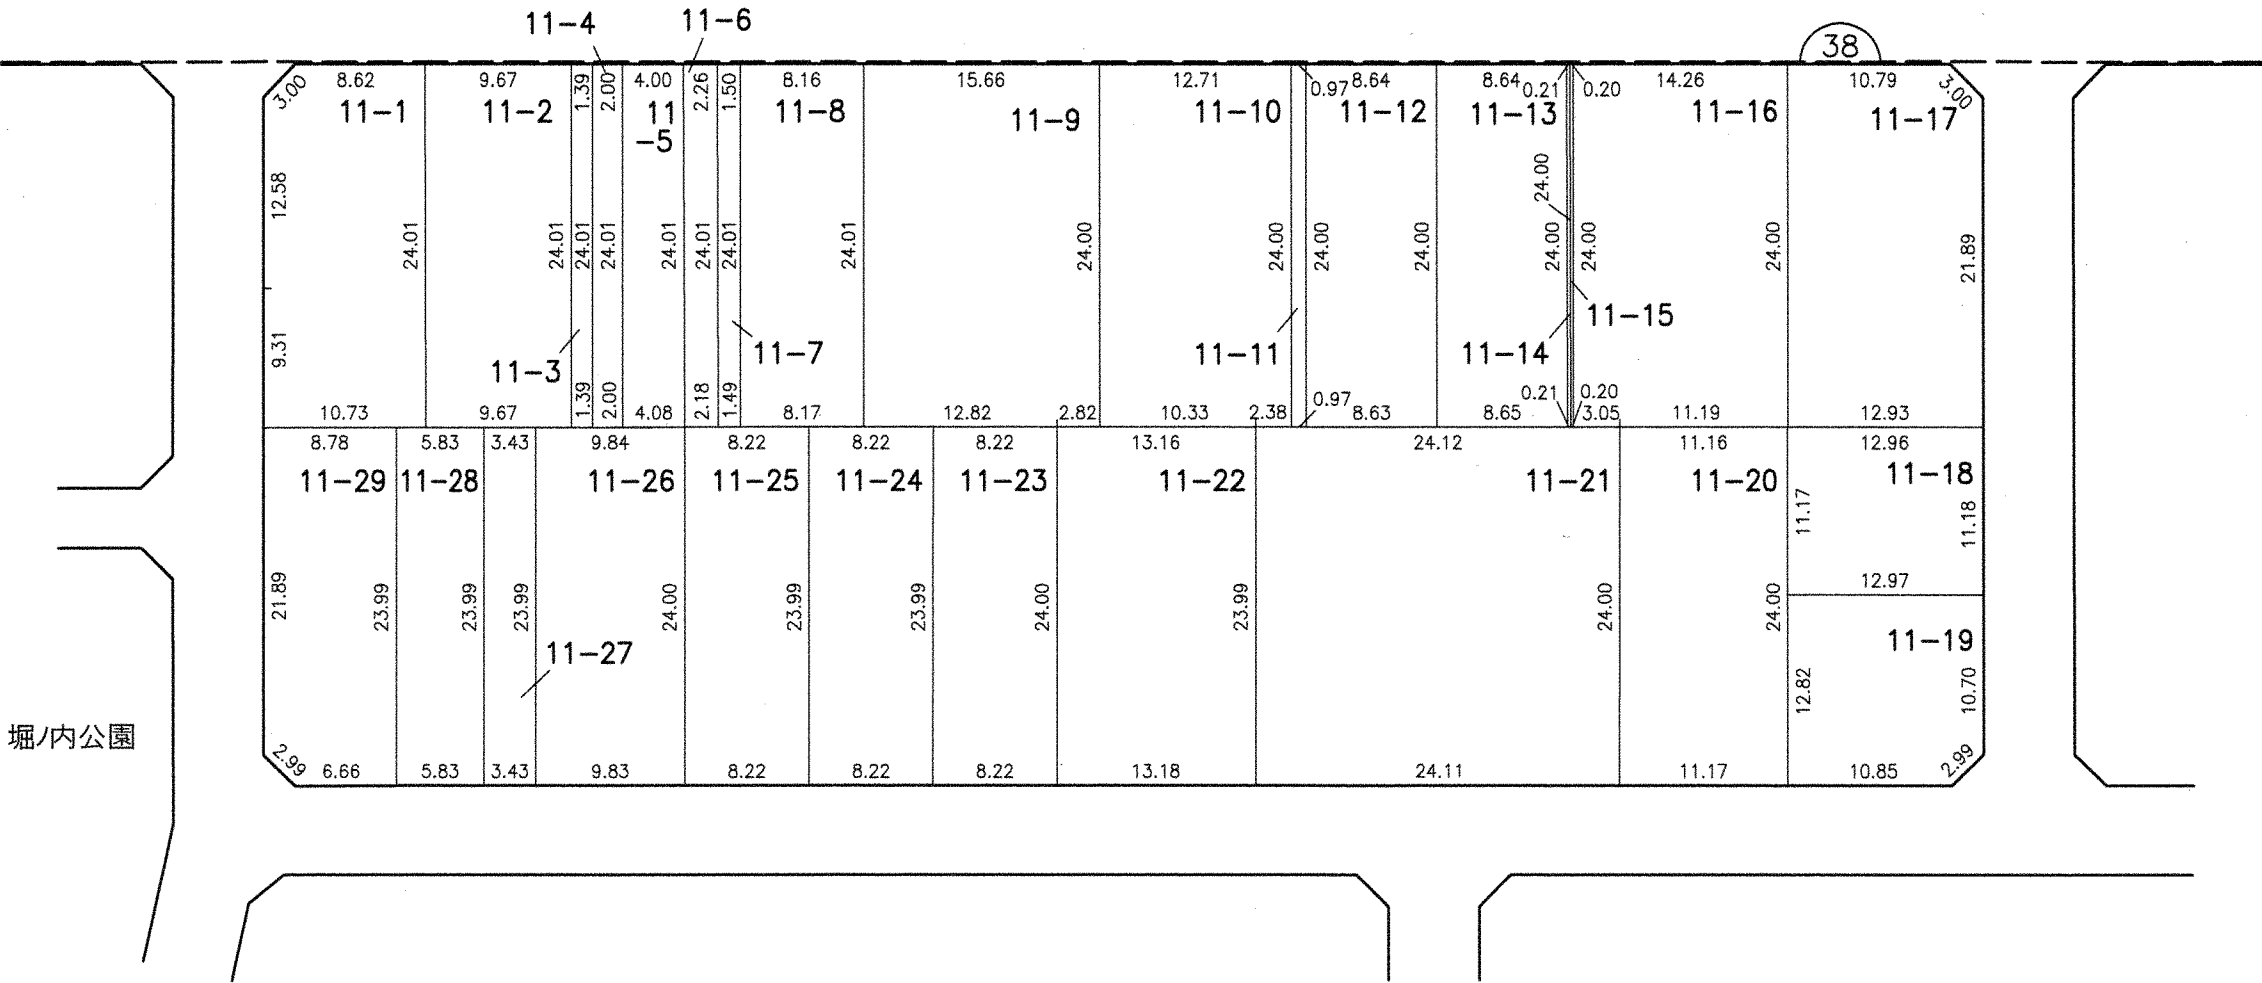


凡 例					
	施行 地区 界	町 界	字・ 丁目 界	地 番	換 地

※ 辺長はメートル単位（1cm未満省略）

換 地 図

縮尺 500分の1

所在 春日井市堀ノ内町二丁目

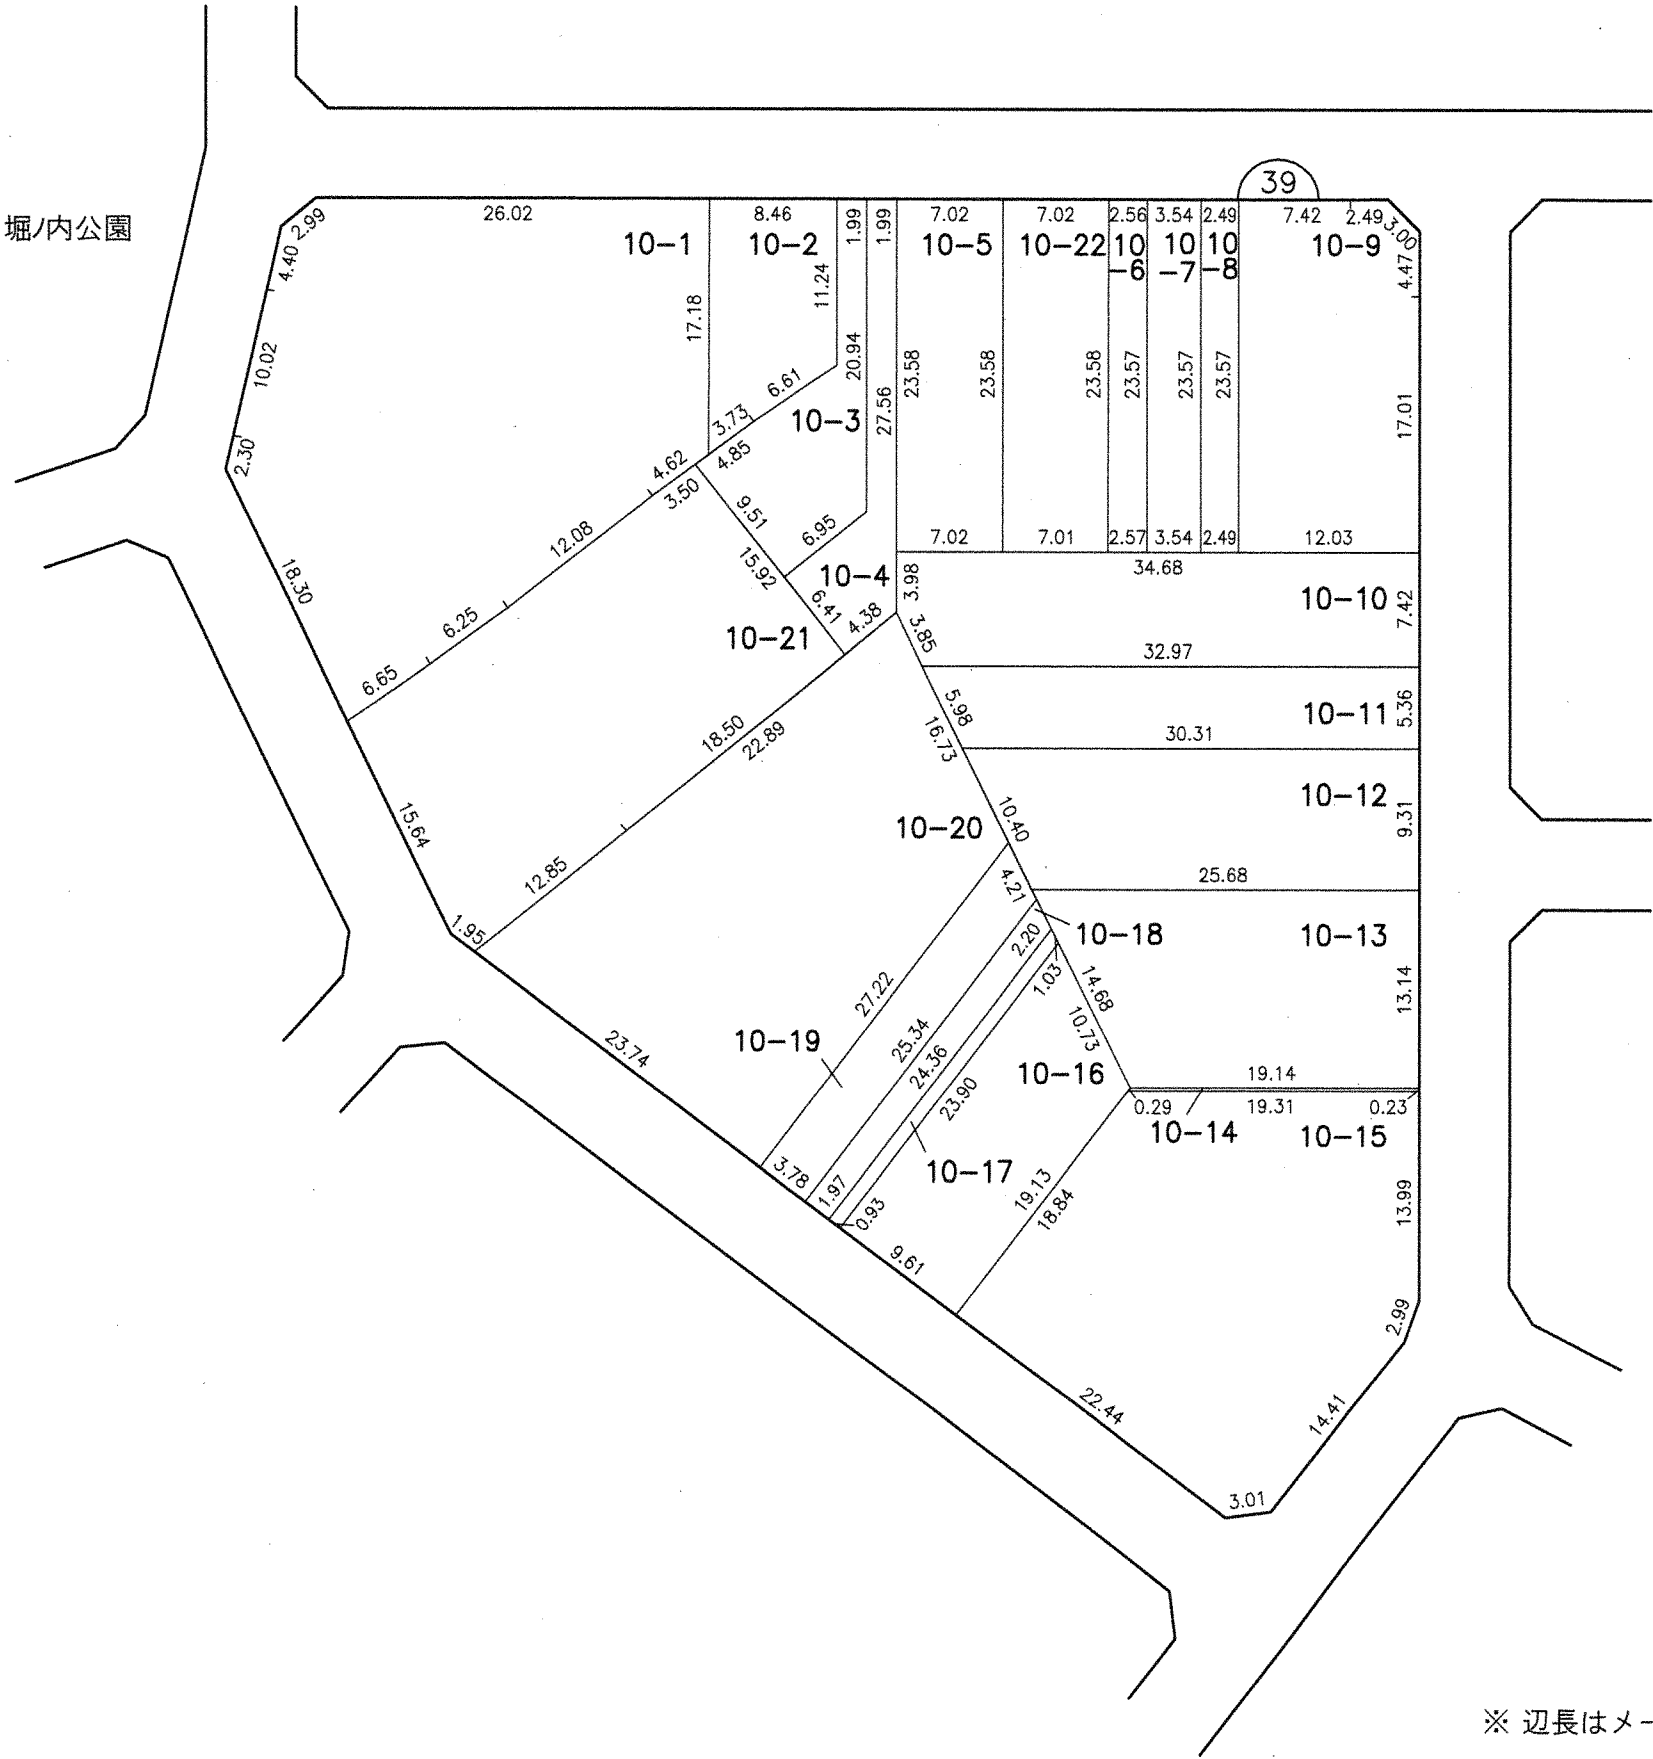


凡 例					
	施行地区界	町界	字・丁目界	地番	換地

※ 辺長はメートル単位 (1cm未満省略)

換 地 図

縮尺 500分の1

所在 春日井市堀ノ内町二丁目

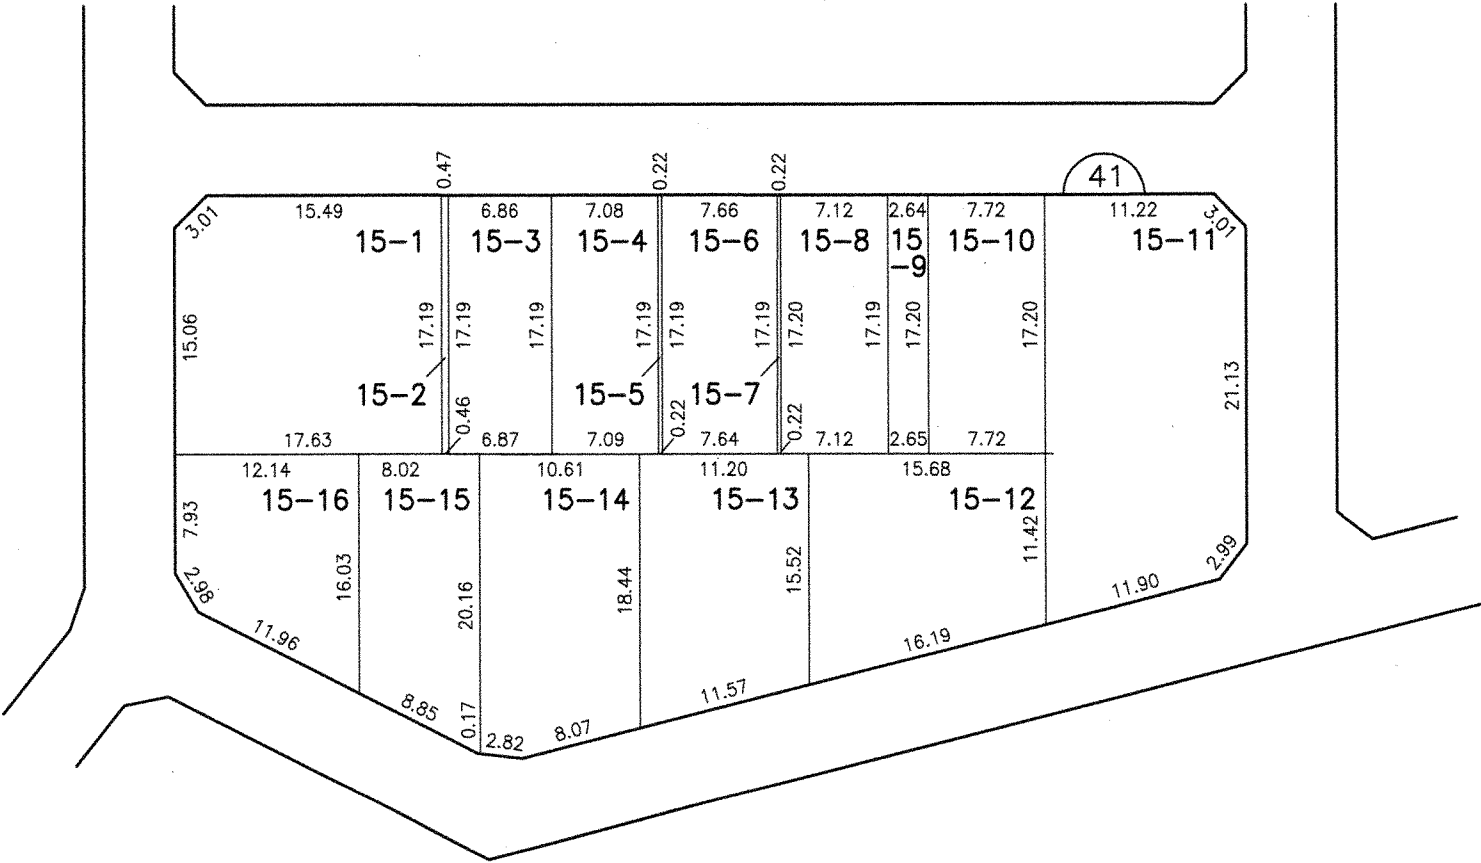


凡 例					
	施行地区界	町界	字・丁目界	地番	換地

※ 辺長はメートル単位 (1cm未満省略)

換 地 図

縮尺 500分の1

所 在 春 日 井 市 堀 ノ 内 町 二 丁 目

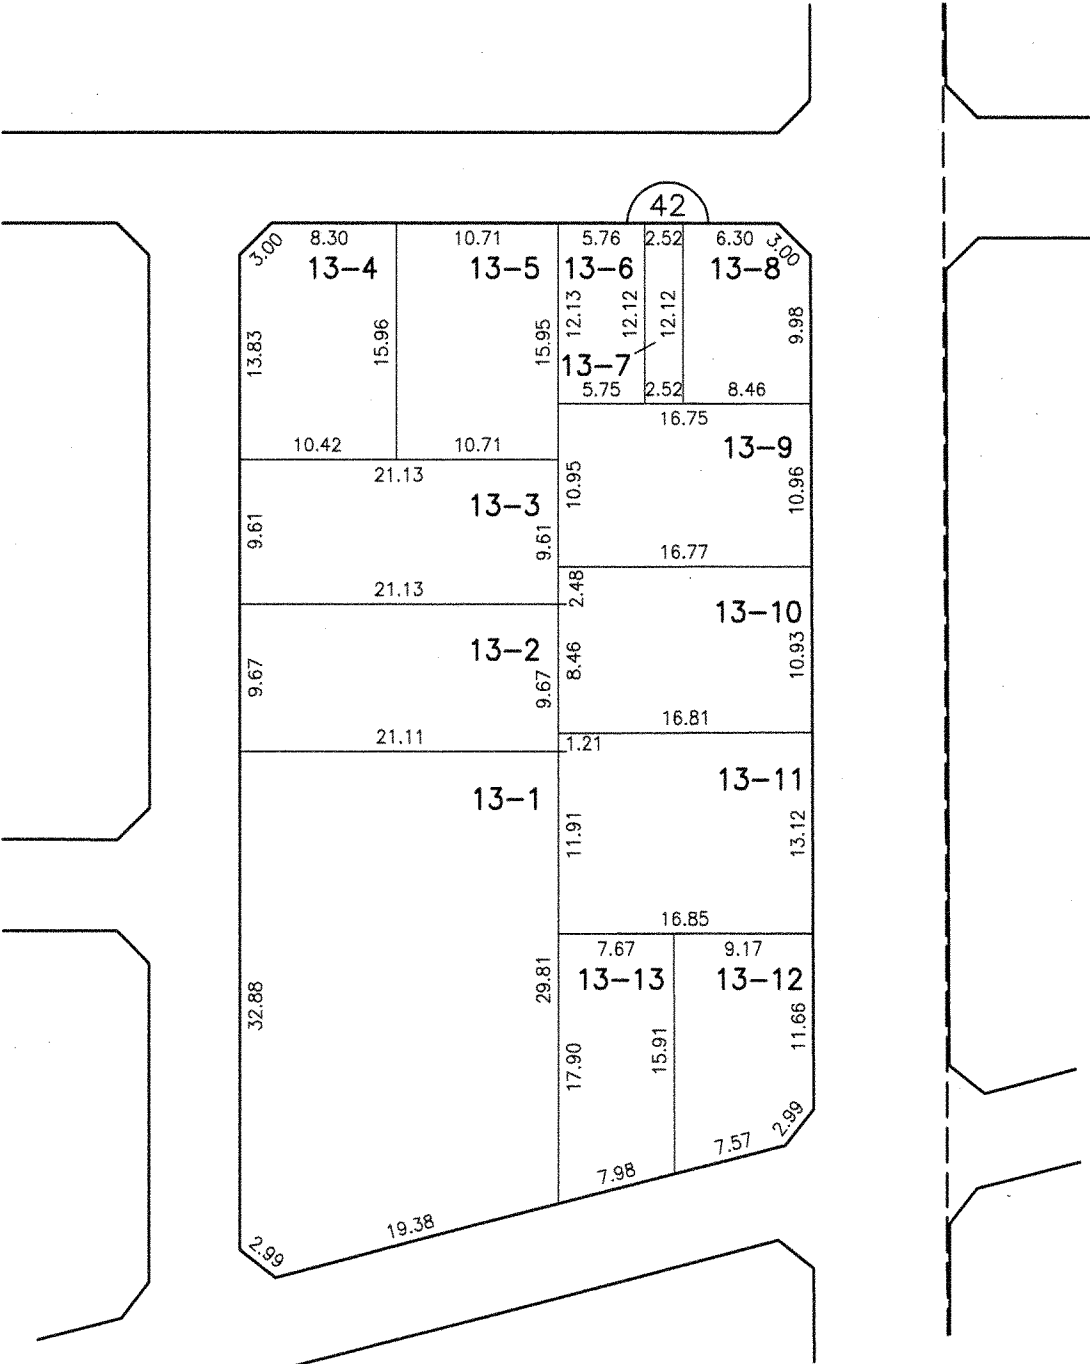

堀ノ内町
三丁目


凡 例					
	施行地区界	町界	字・丁目界	地番	換地

※ 辺長はメートル単位（1cm未満省略）

換 地 図


縮尺 500分の1

43

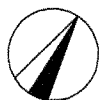

所在 春日井市堀ノ内町三丁目

堀ノ内町
二丁目

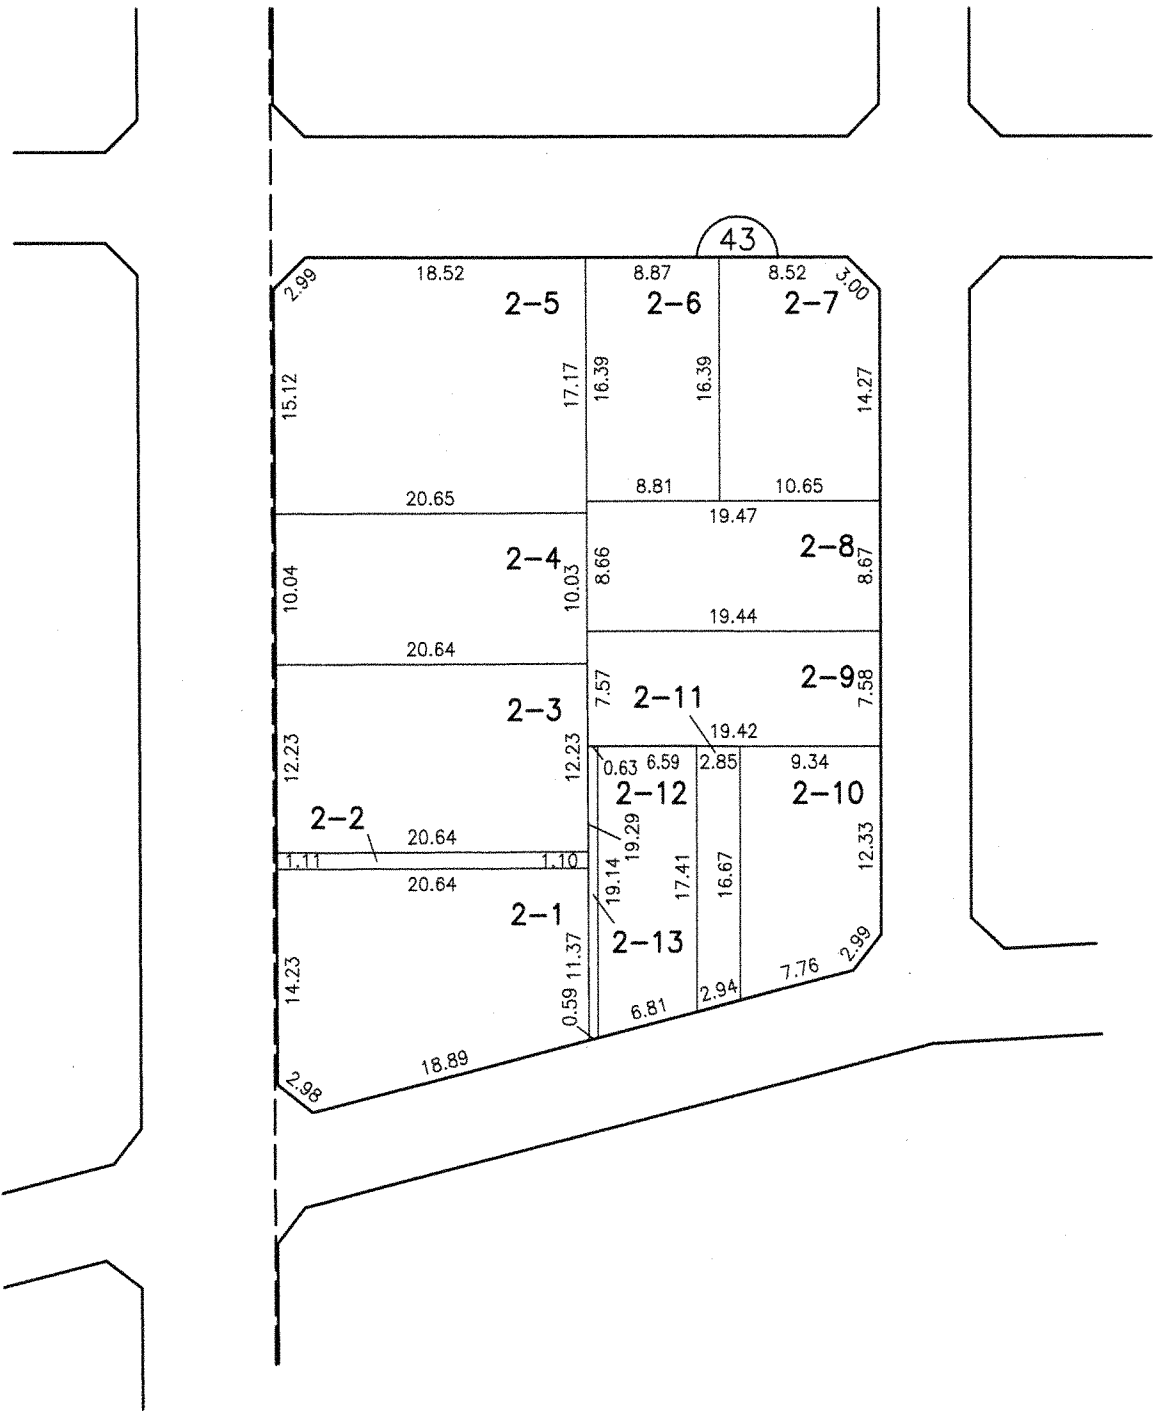


凡 例					
	施行地区界	町界	字・丁目界	地番	換地

※ 辺長はメートル単位 (1cm未満省略)

換 地 図


縮尺 500分の1

所在 春日井市堀ノ内町三丁目

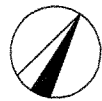



堀ノ内町
一丁目

堀ノ内町
二丁目

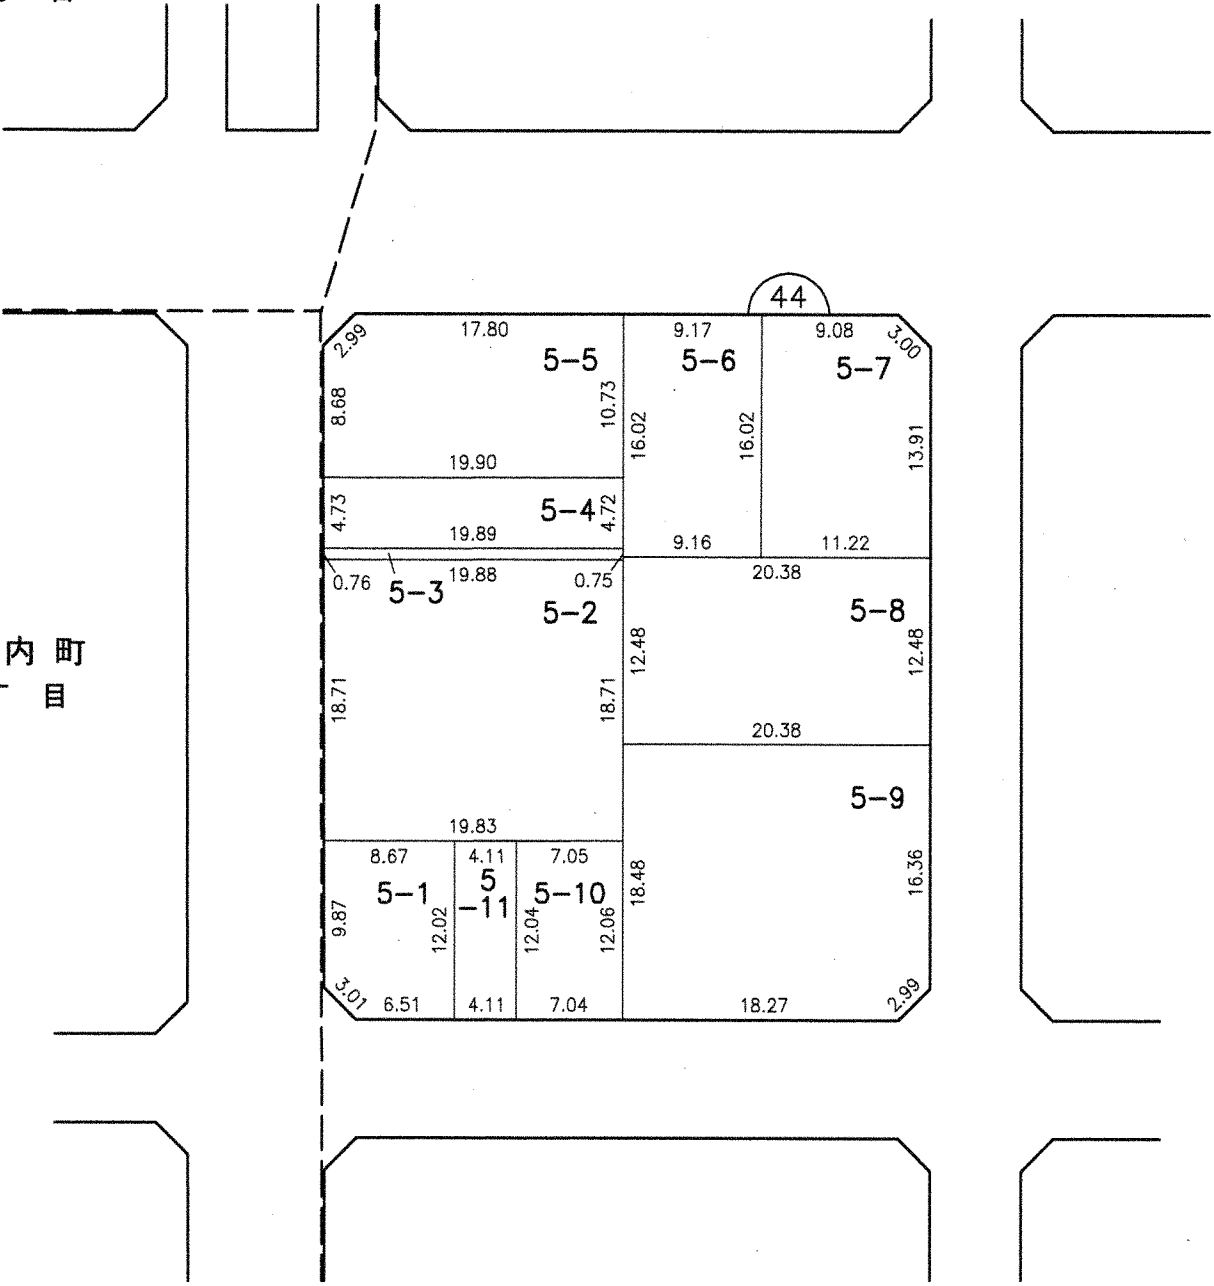

凡 例					
	施行地区界	町界	字・丁目界	地番	換地

※ 辺長はメートル単位（1cm未満省略）

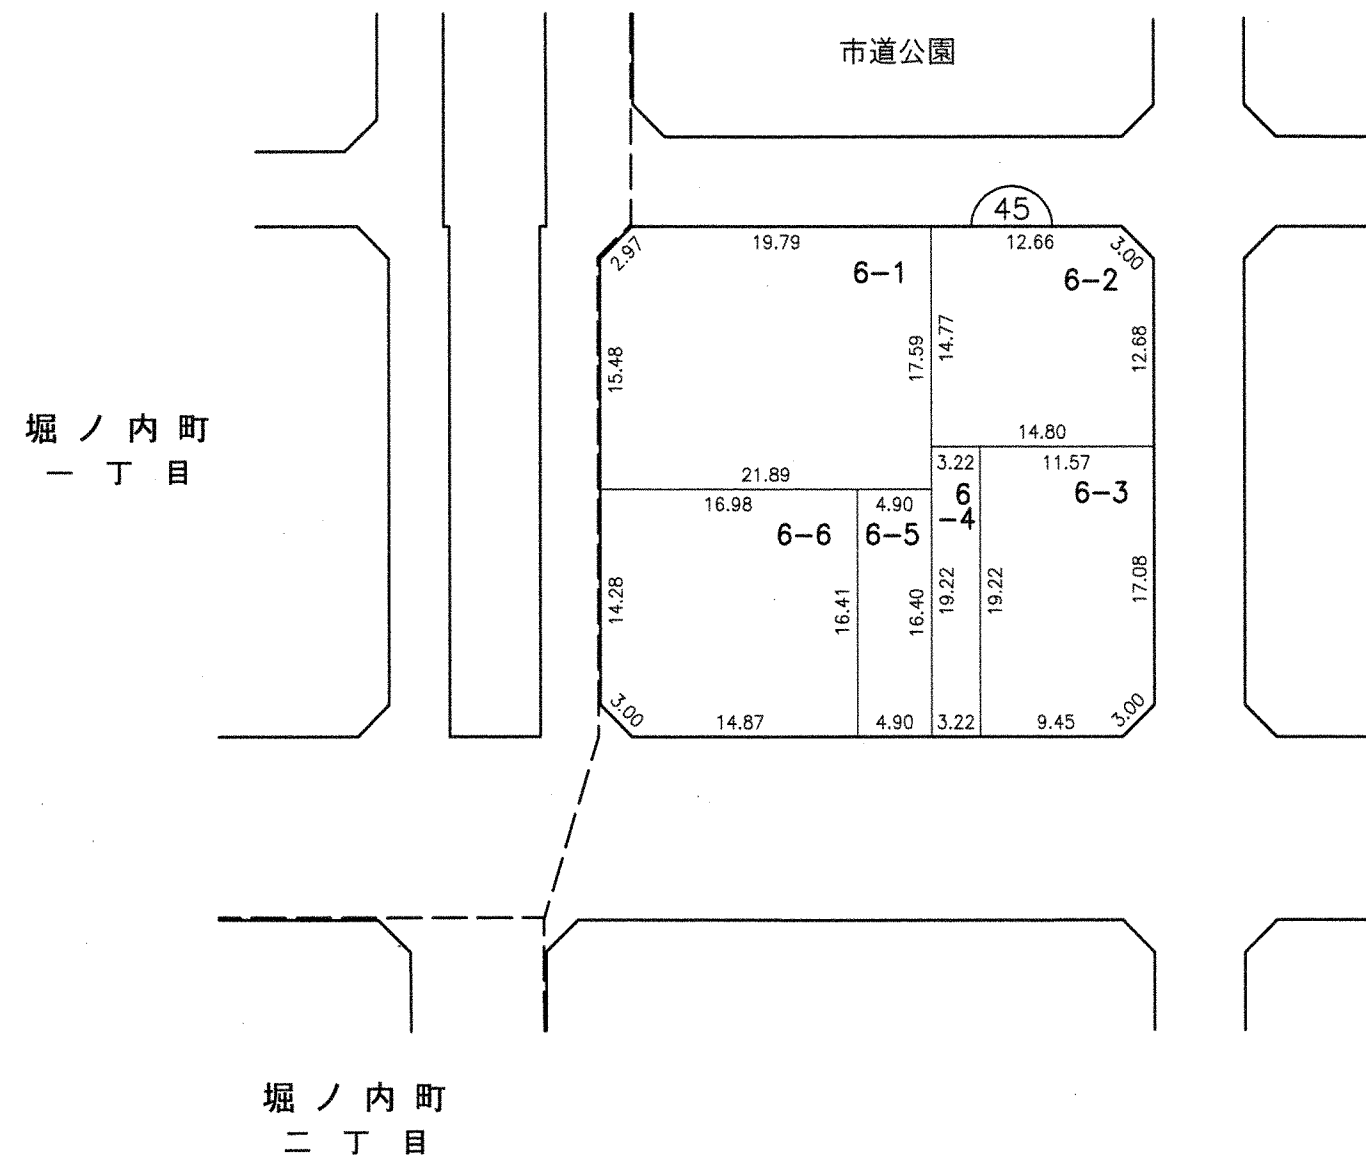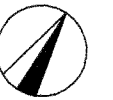

凡 例						
	施行地区界	町界	字・丁目界	地番	換地	

※ 辺長はメートル単位（1cm未満省略）

換地図


縮尺 500分の1

所在 春日井市堀ノ内町三丁目

堀ノ内町
一丁目

堀ノ内町
字 木 路

堀ノ内町
字 市 道

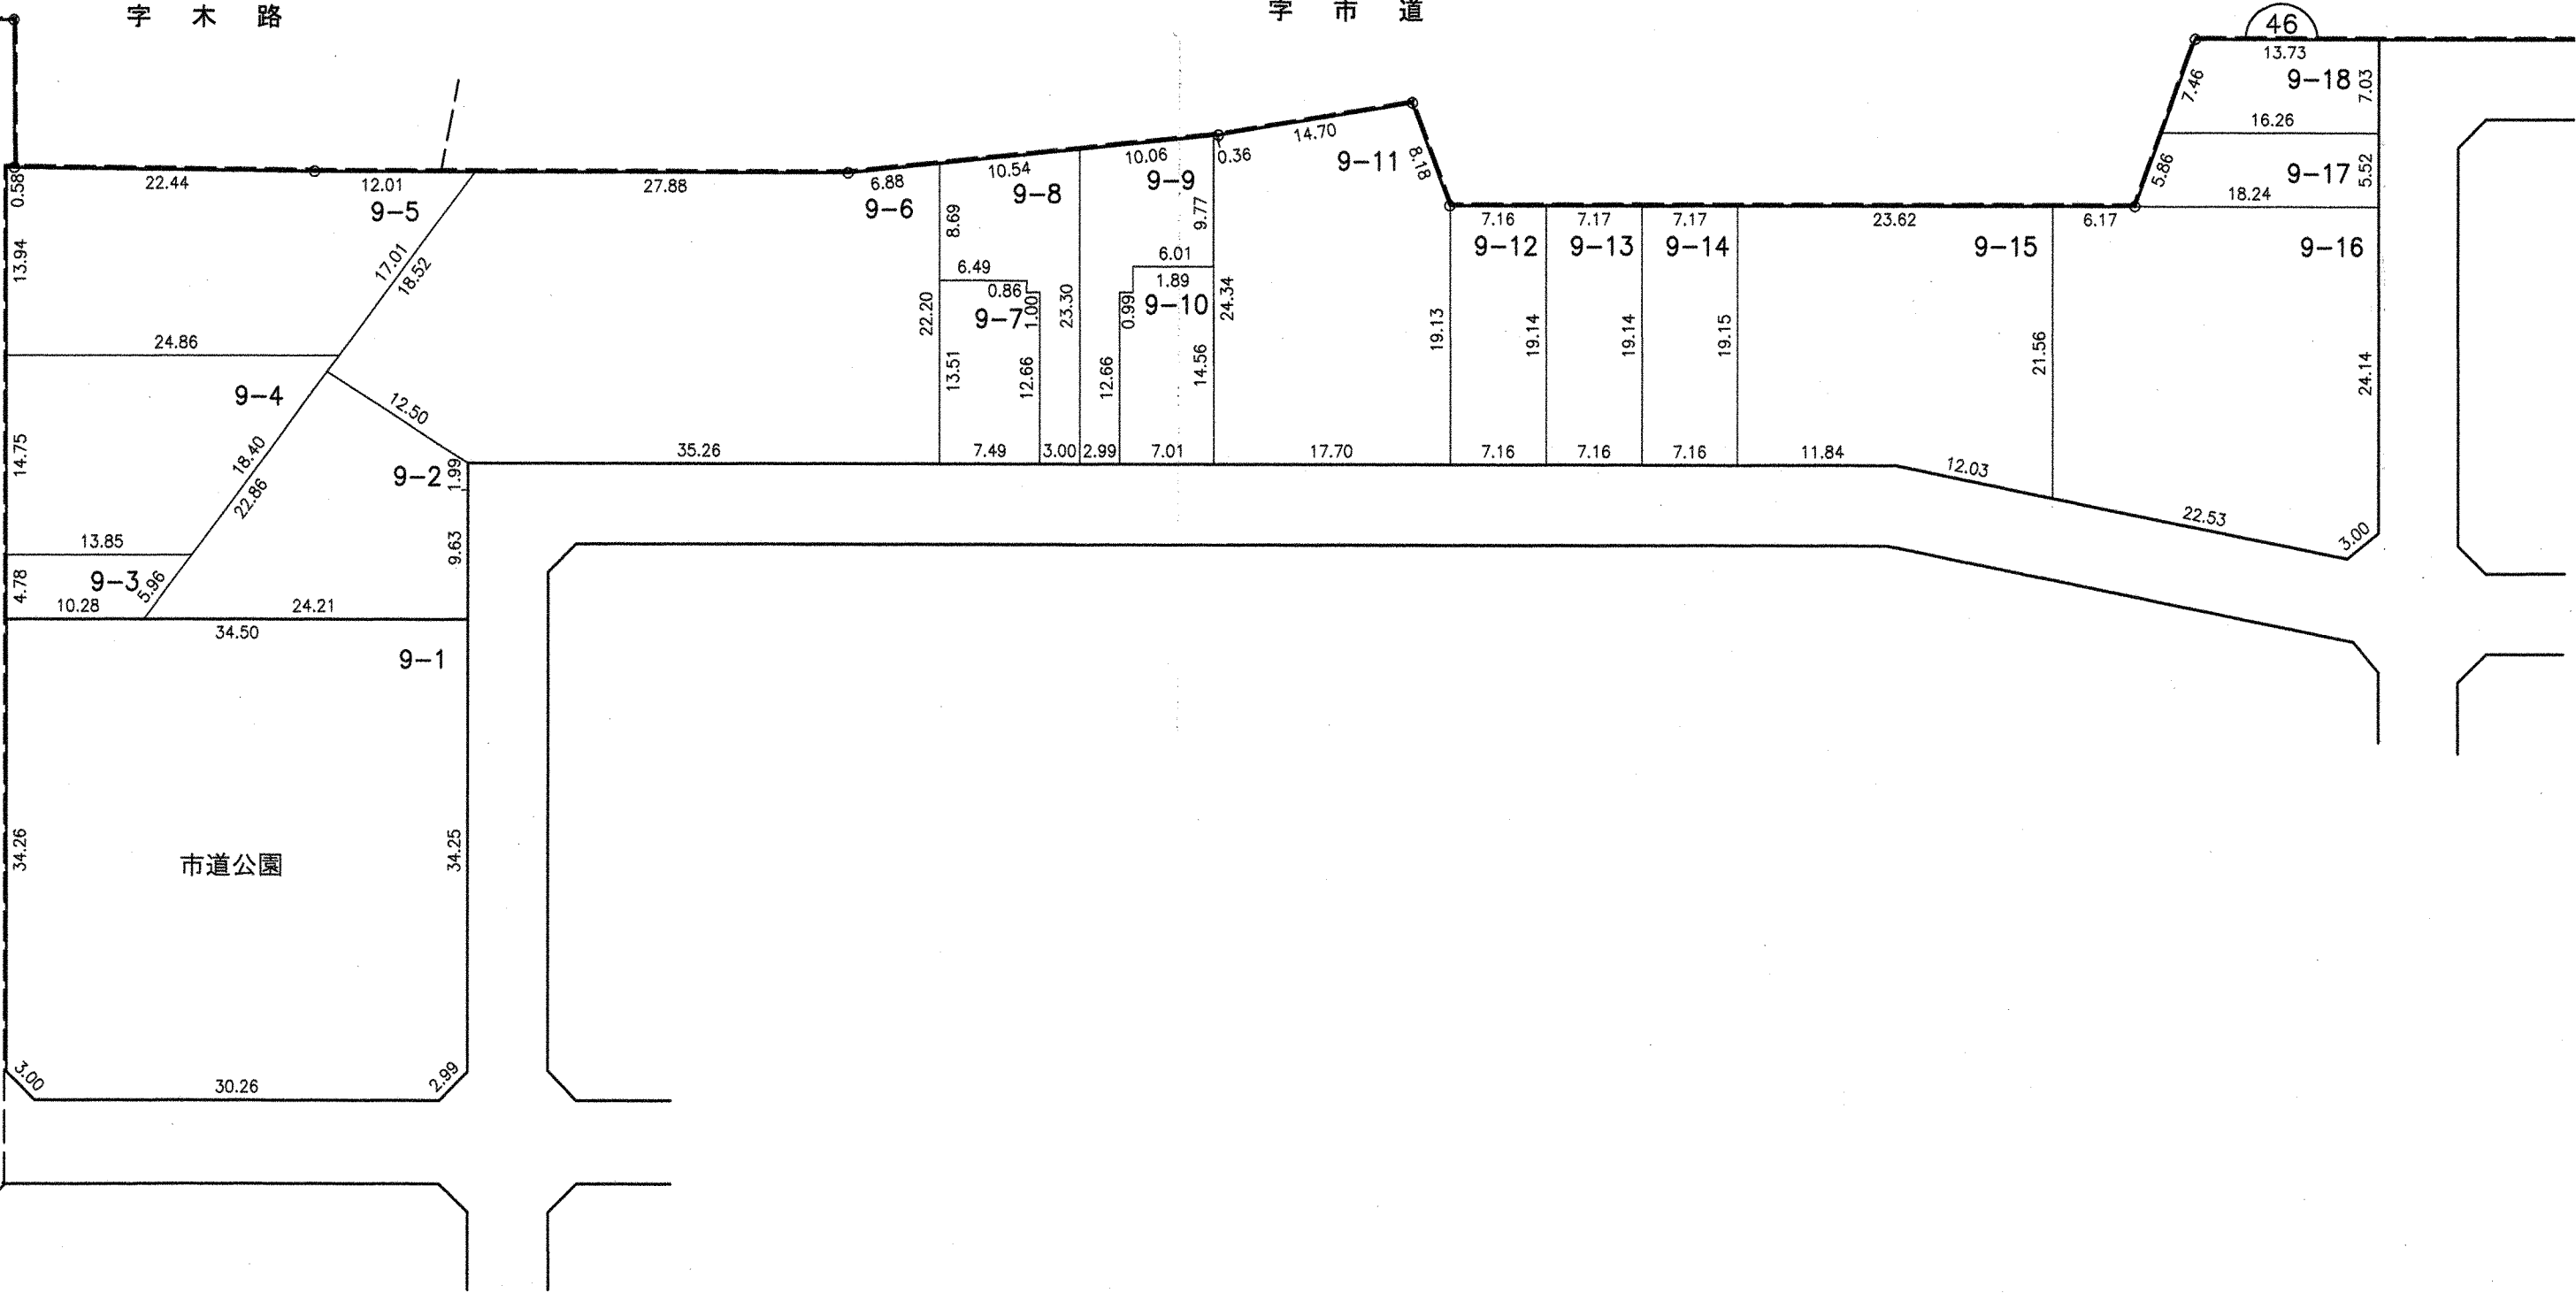

凡 例					
	施行地区界	町界	字・丁目界	地番	換地




※ 辺長はメートル単位 (1cm未満省略)

換 地 図

縮尺 500分の1

所在 春日井市堀ノ内町三丁目

47

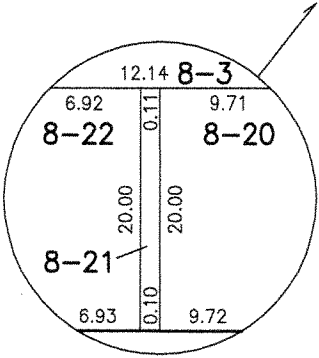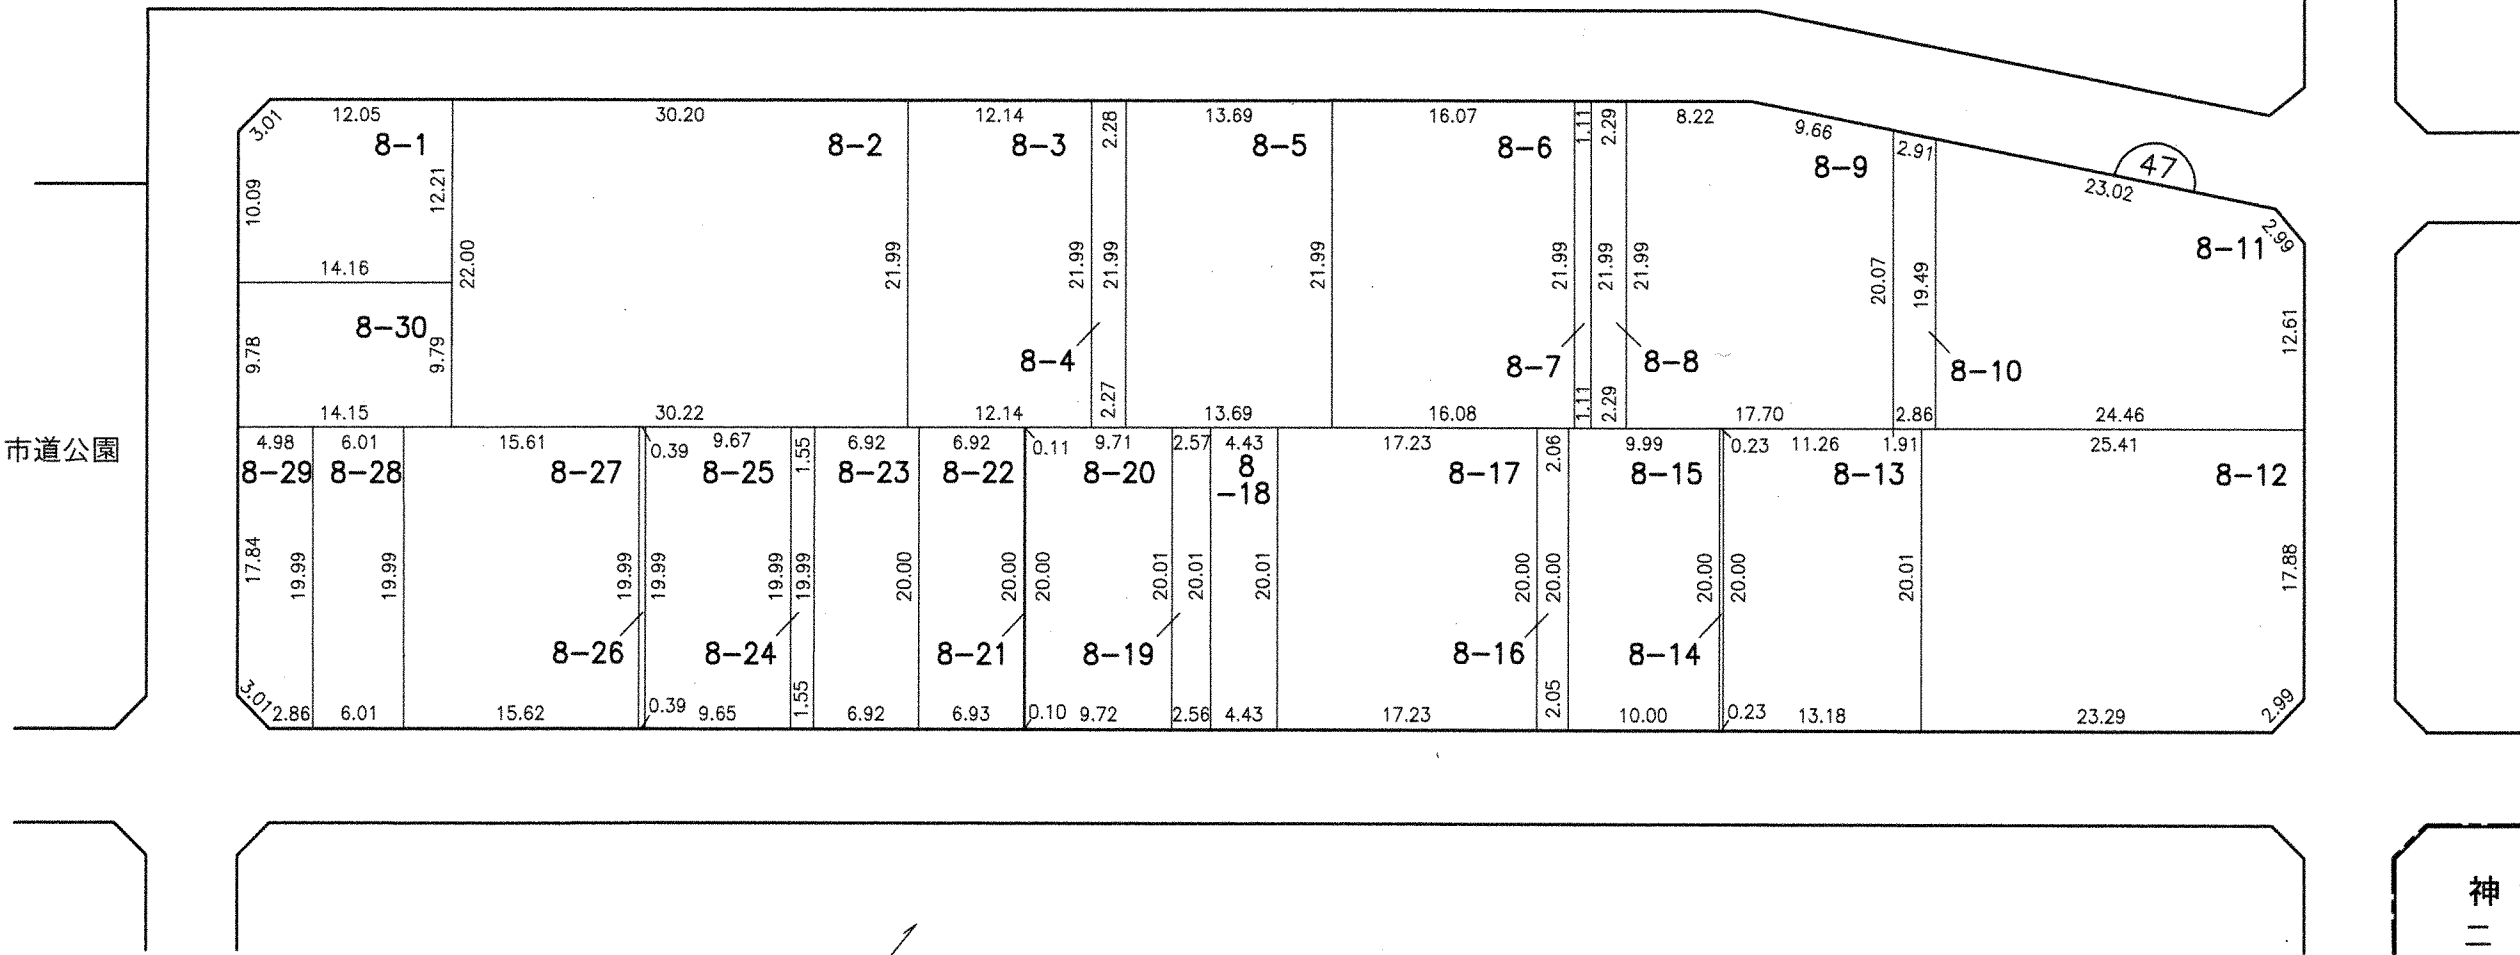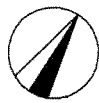



凡 例					
	施行地区界	町界	字・丁目界	地番	換地

※ 辺長はメートル単位 (1cm未満省略)


換地図

縮尺 500分の1

所在 春日井市堀ノ内町三丁目

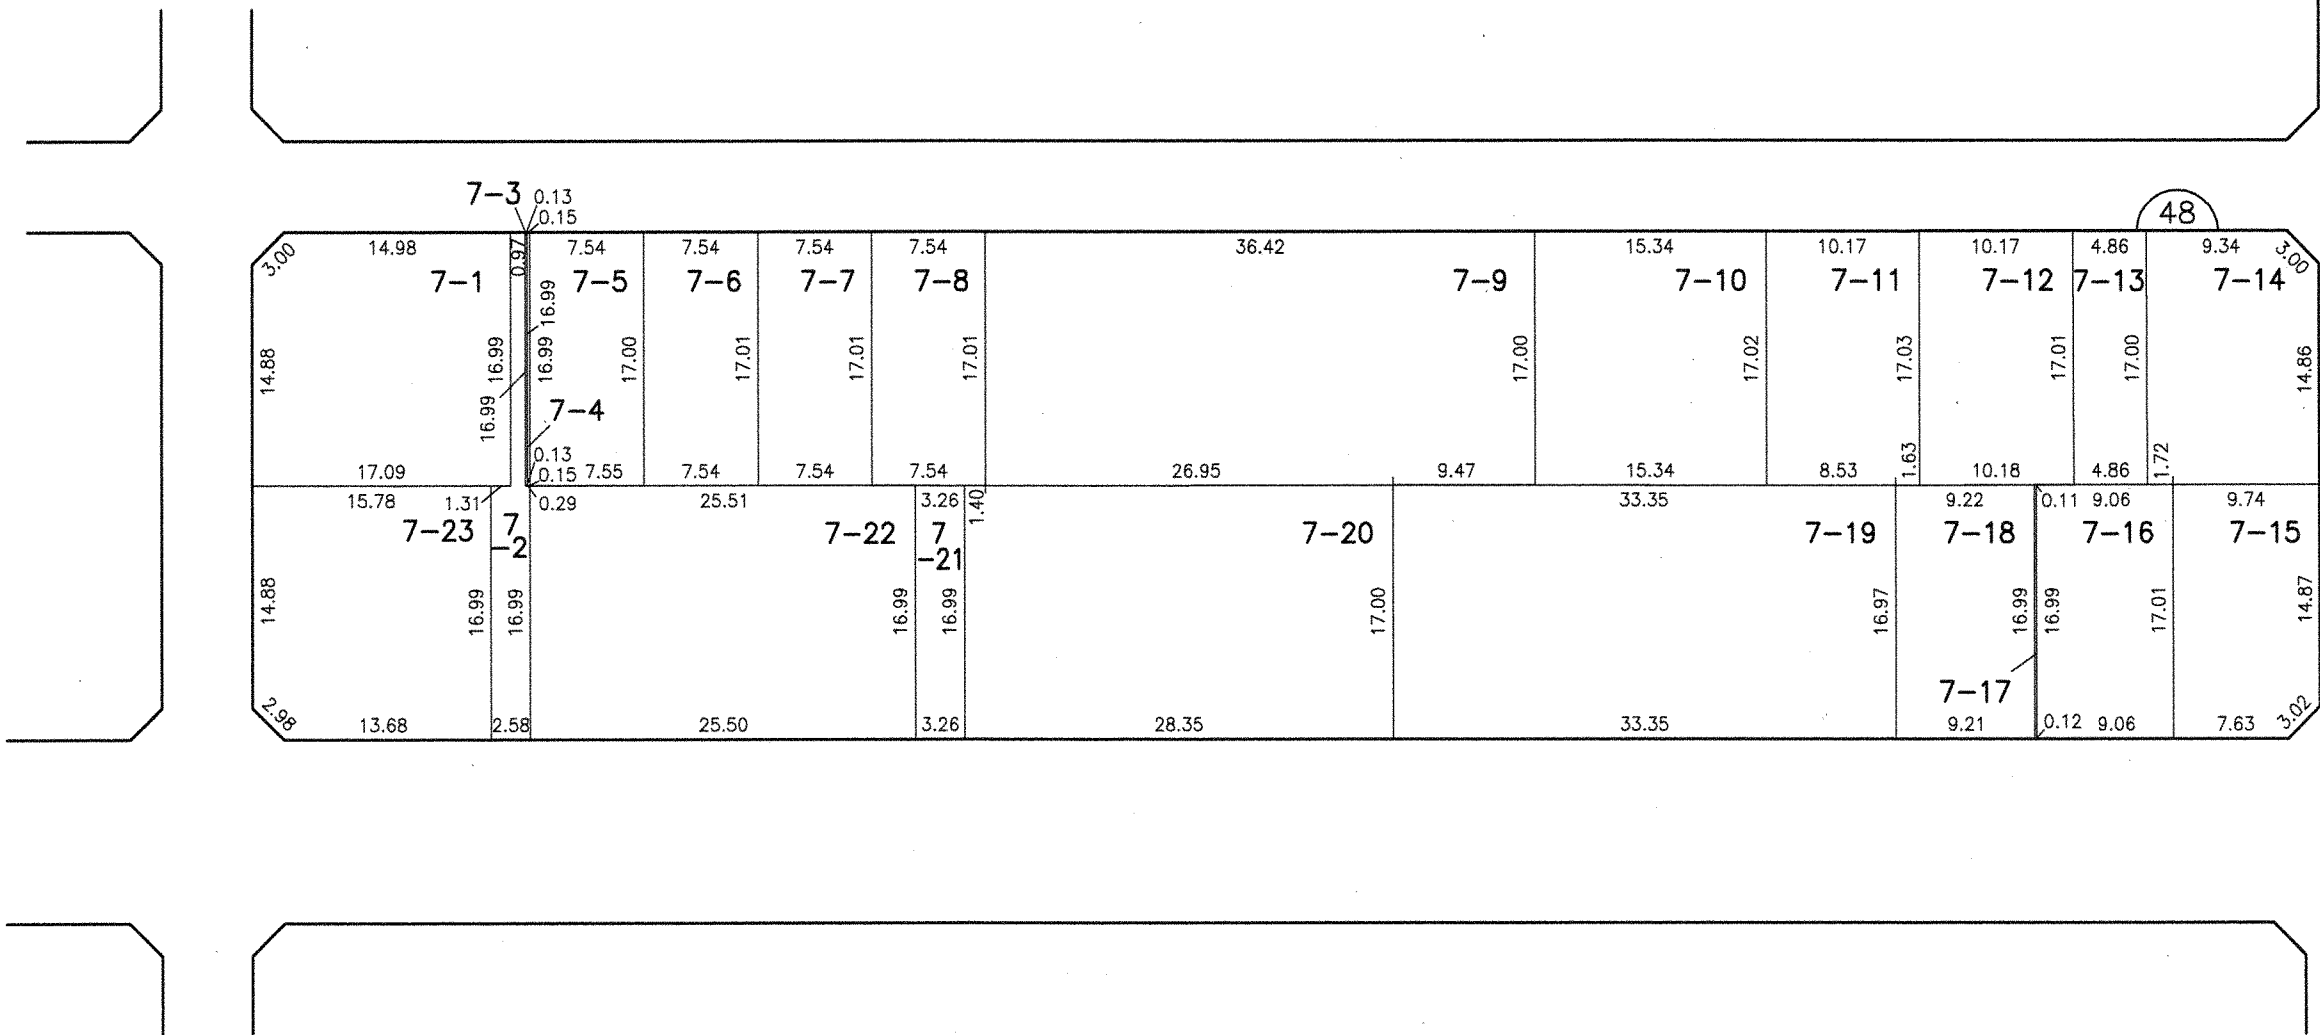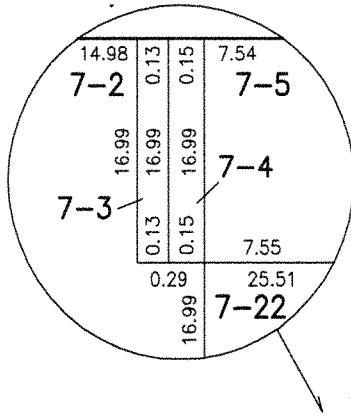

神領町
二丁目

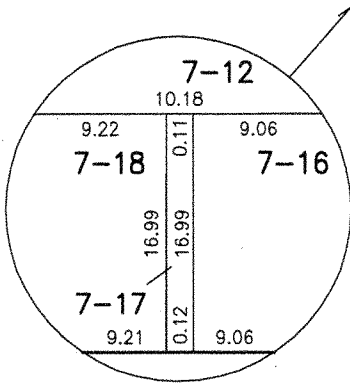


※ 辺長はメートル単位 (1cm未満省略)

凡 例					
	施行地区界	町界	字・丁目界	地番	換地

換 地 図

縮尺 500分の1

所在 春日井市堀ノ内町三丁目

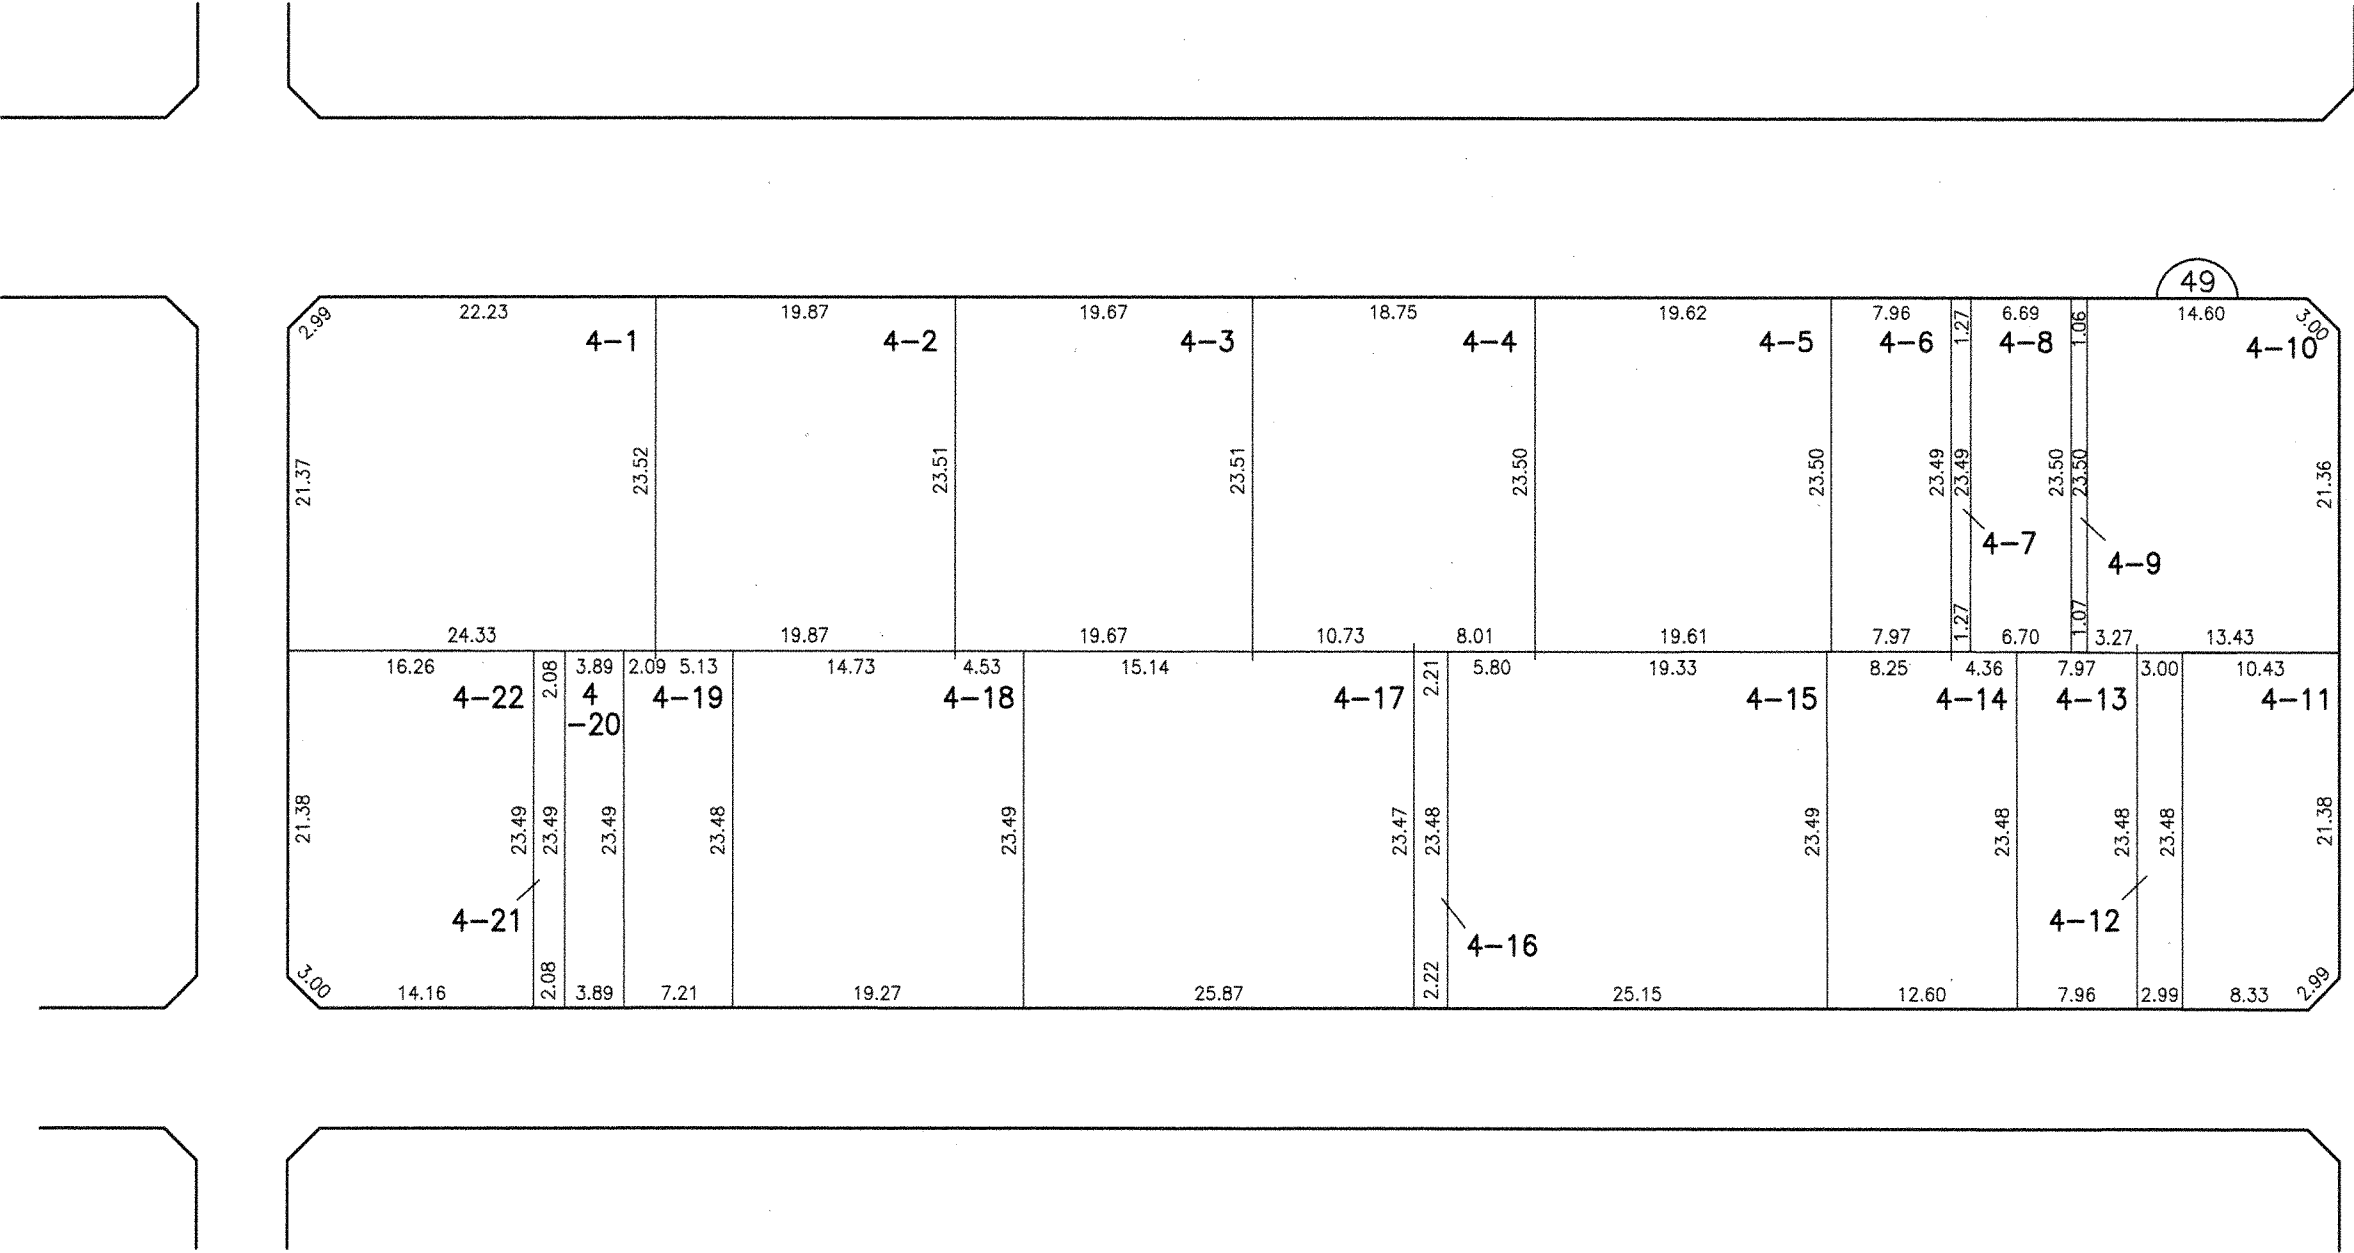

神 領 町
二 丁 目

凡 例					
	施 行 地 区 界	町 界	字 ・ 丁 目 界	地 番	換 地


※ 辺長はメートル単位（1cm未満省略）

換 地 図

縮尺 500分の1

所在 春日井市堀ノ内町三丁目


50

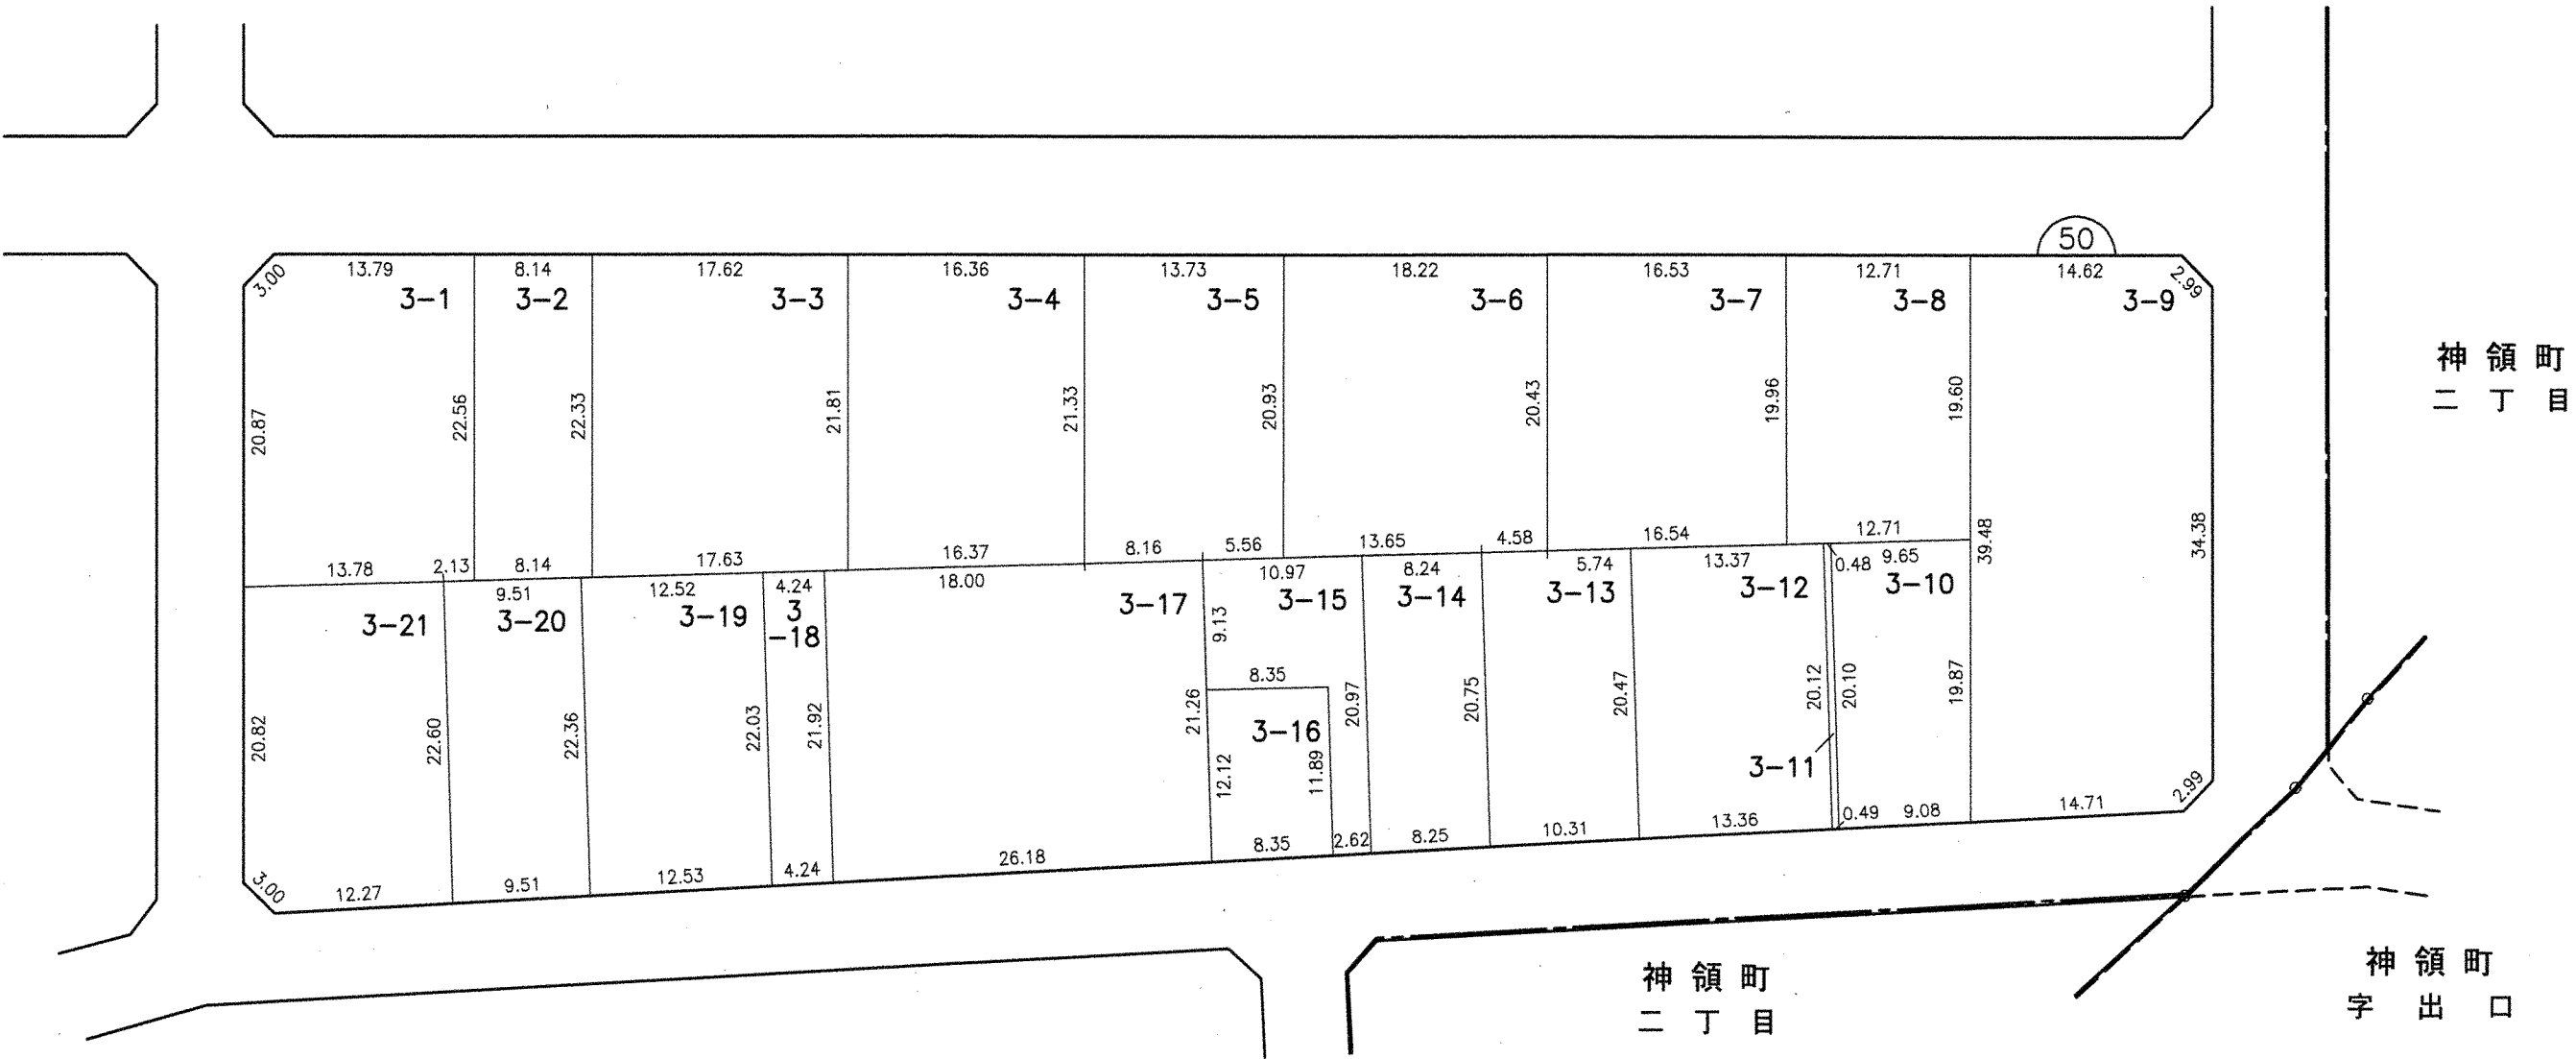

凡 例					
	施行地区界	町界	字・丁目界	地番	換地

※ 辺長はメートル単位 (1cm未満省略)

換地図 縮尺 500分の1
所在 春日井市神領町二丁目

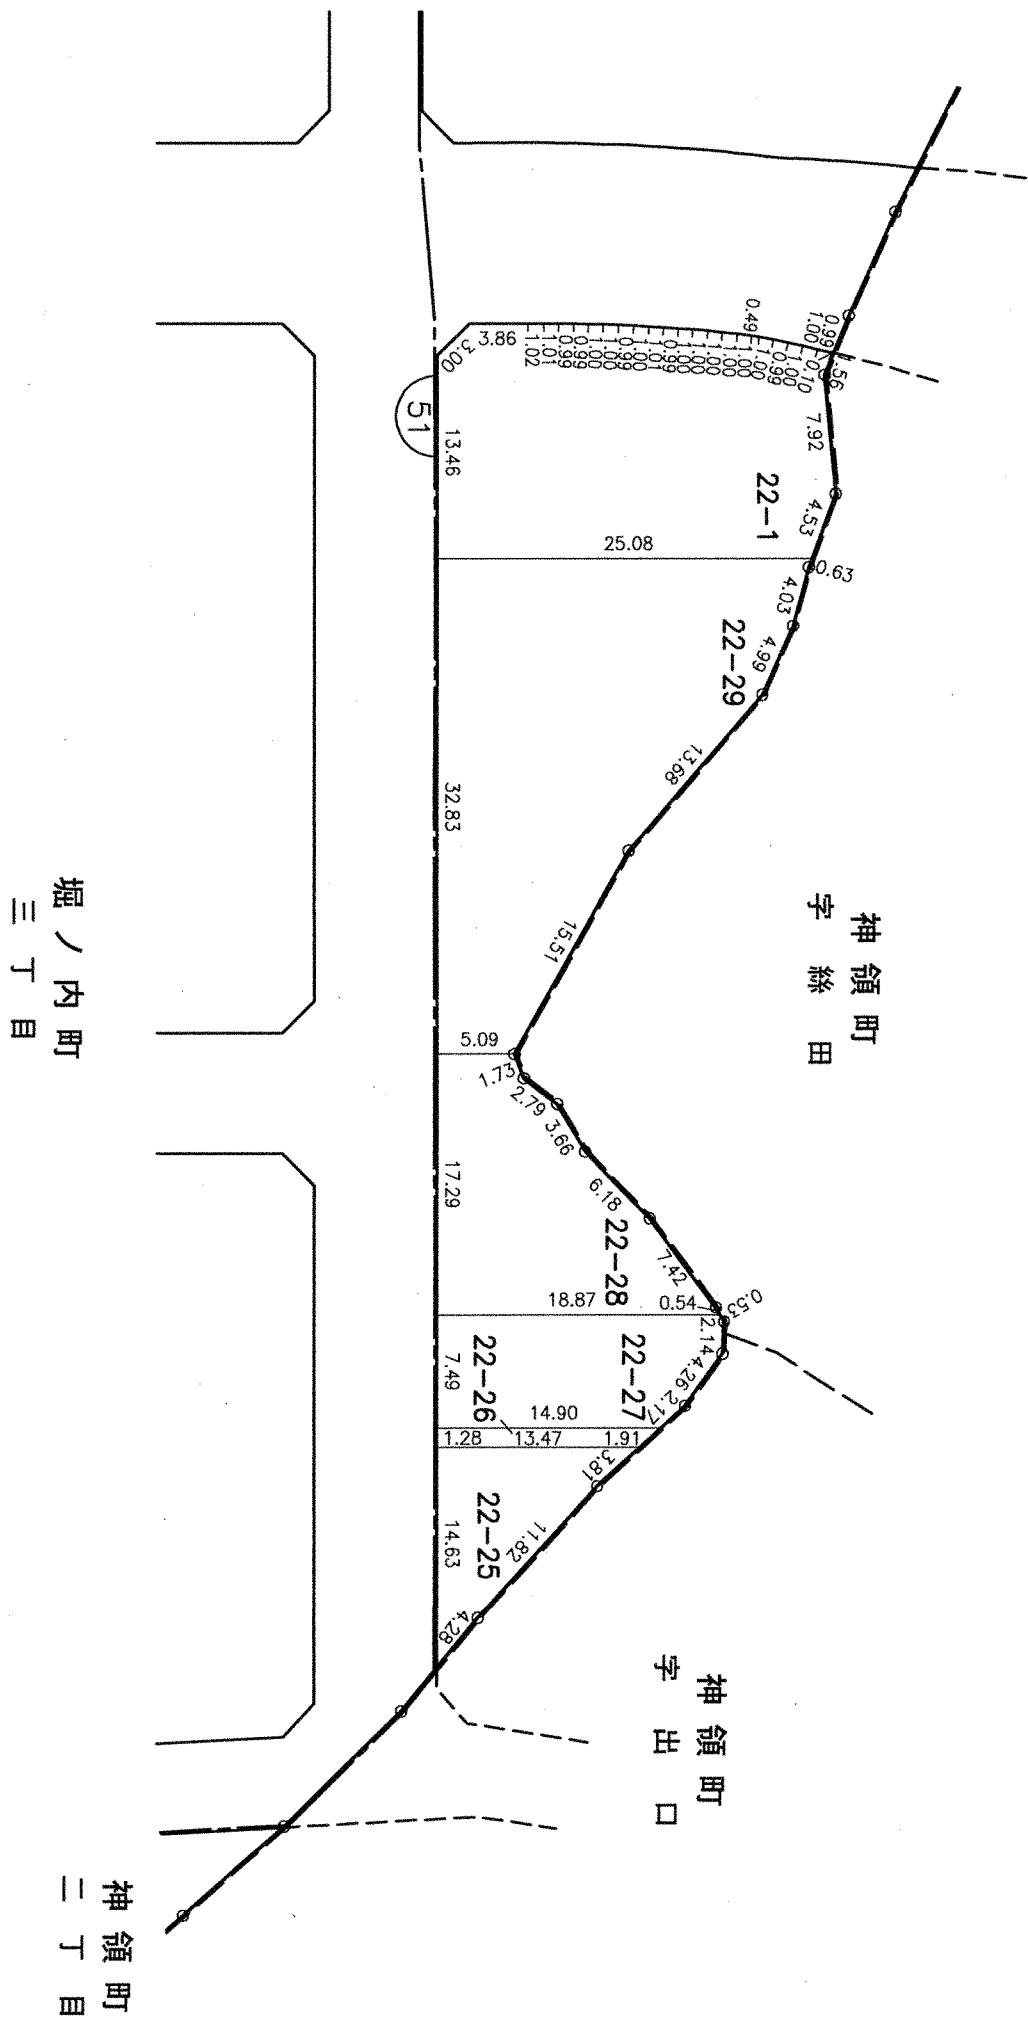

※ 辺長はメートル単位 (1cm未満省略)


凡 例	
	換地
	地番
	町界
	字・丁目界
	施行地区界

換地図

縮尺 500分の1

所在 春日井市神領町二丁目

堀ノ内町
三丁目

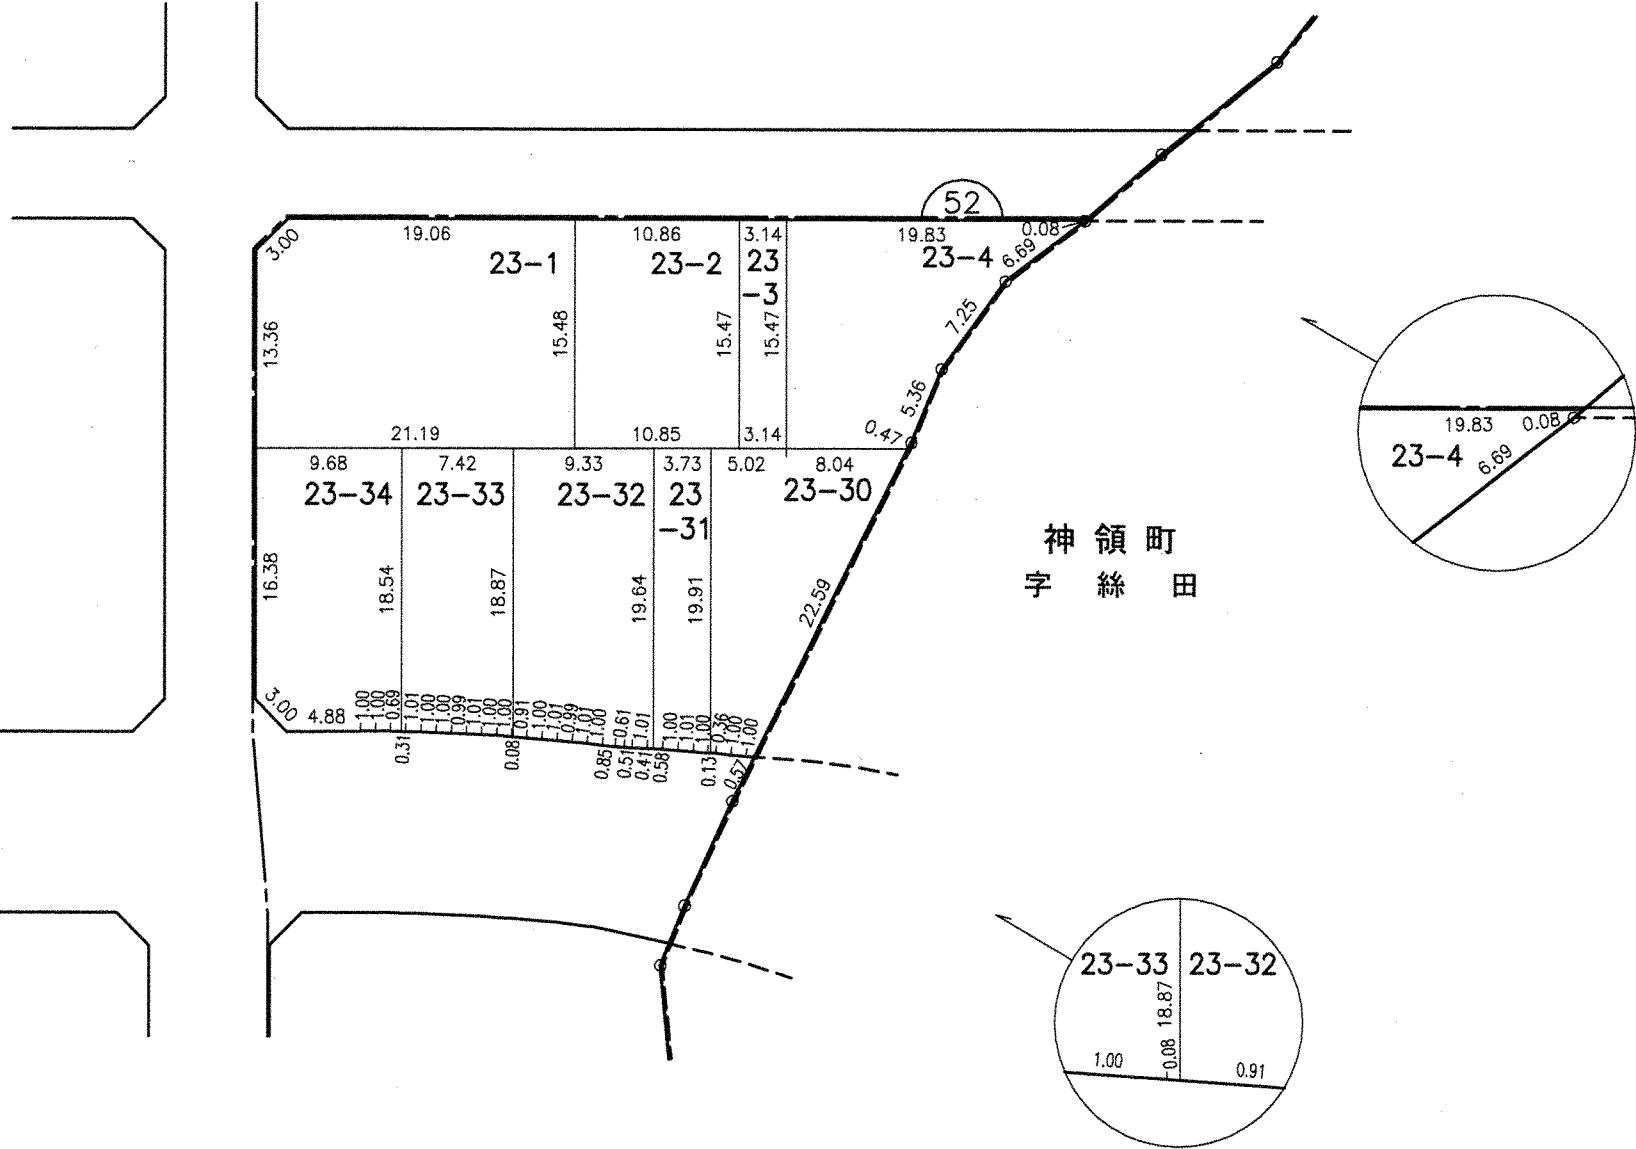


凡 例					
	施行地区界	町界	字・丁目界	地番	換地

※ 辺長はメートル単位（1cm未満省略）

換 地 図

縮尺 500分の1

所在 春日井市堀ノ内町三丁目

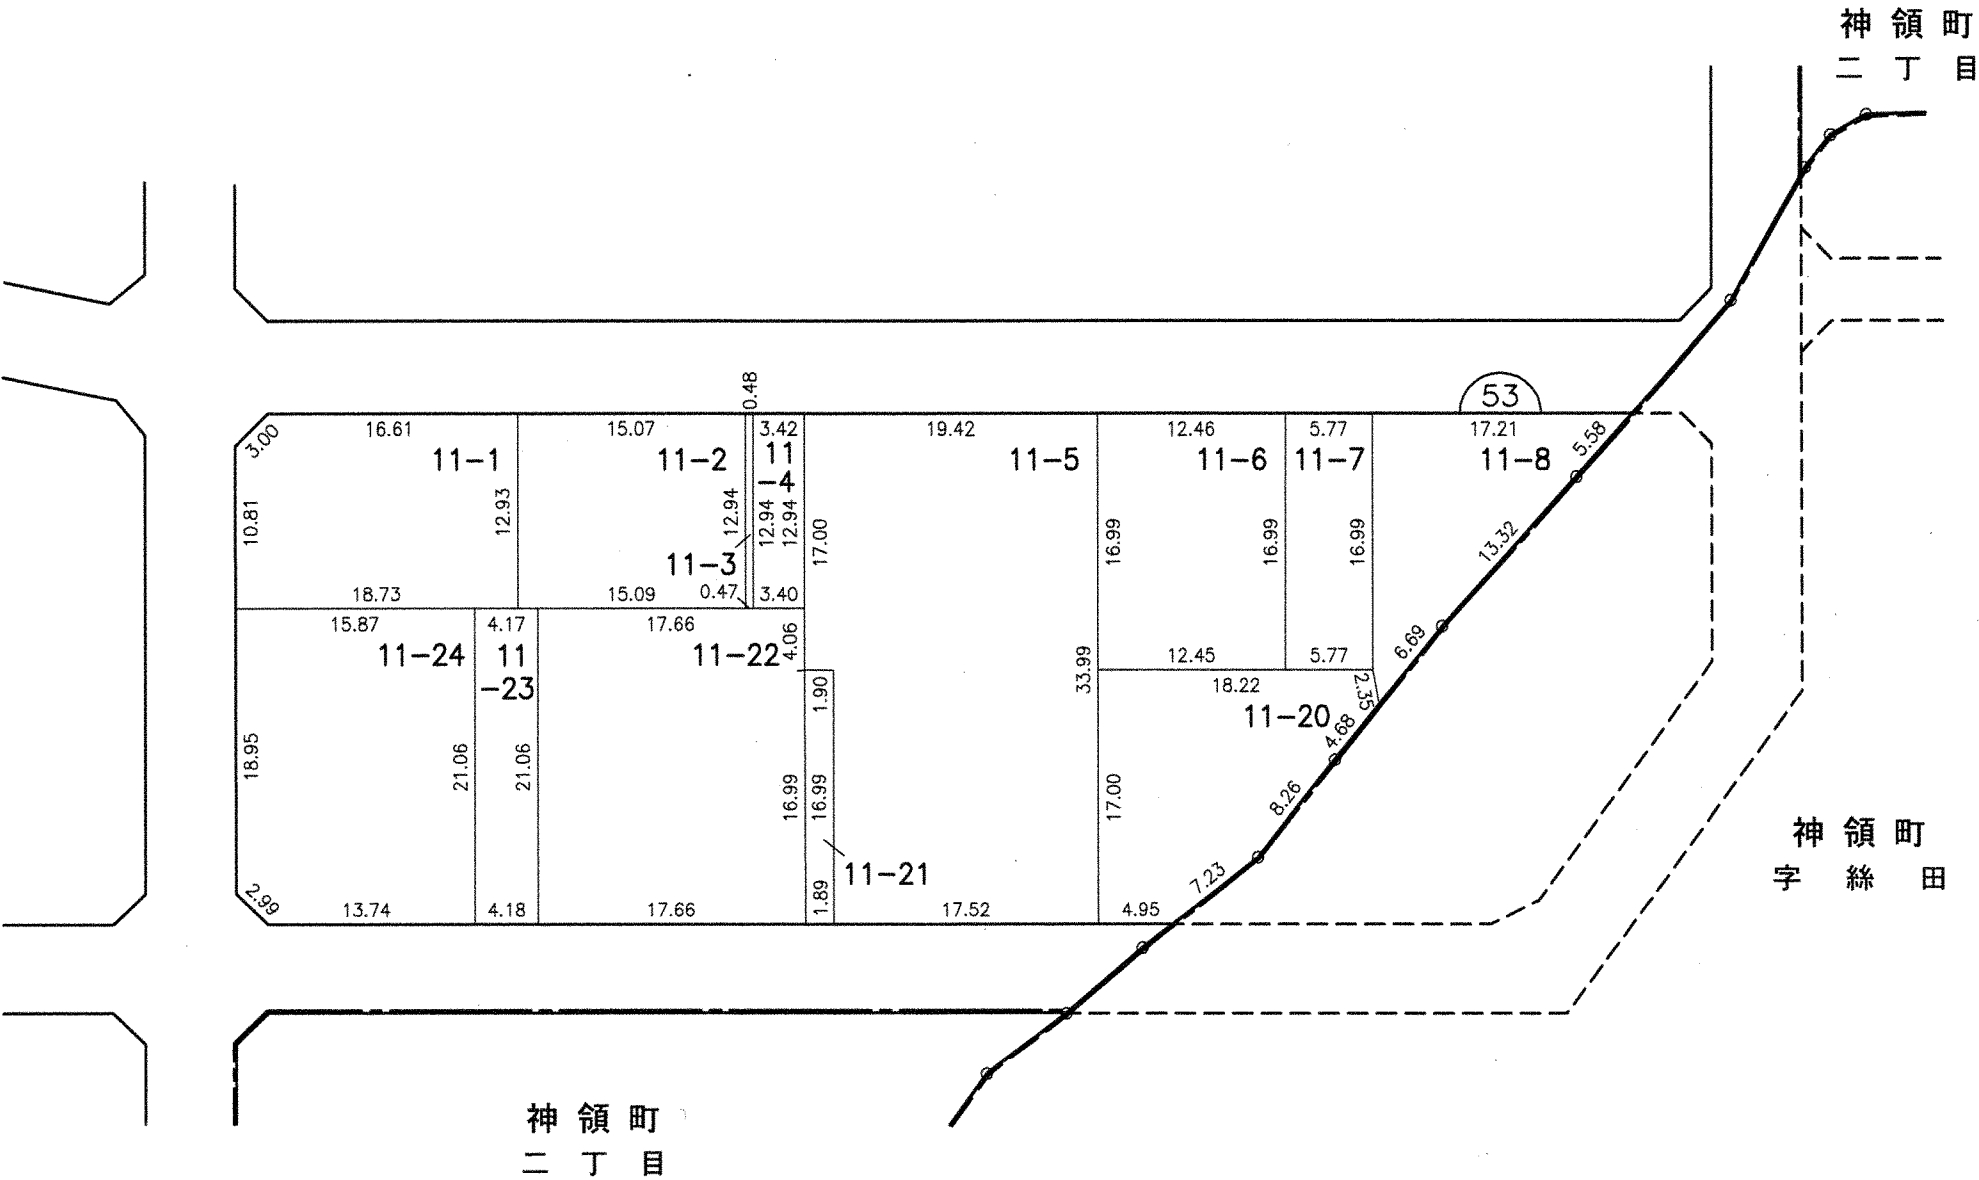


凡 例					
	施行地区界	町界	字・丁目界	地番	換地

※ 辺長はメートル単位 (1cm未満省略)

換 地 図

縮尺 500分の1

所在 春日井市堀ノ内町三丁目

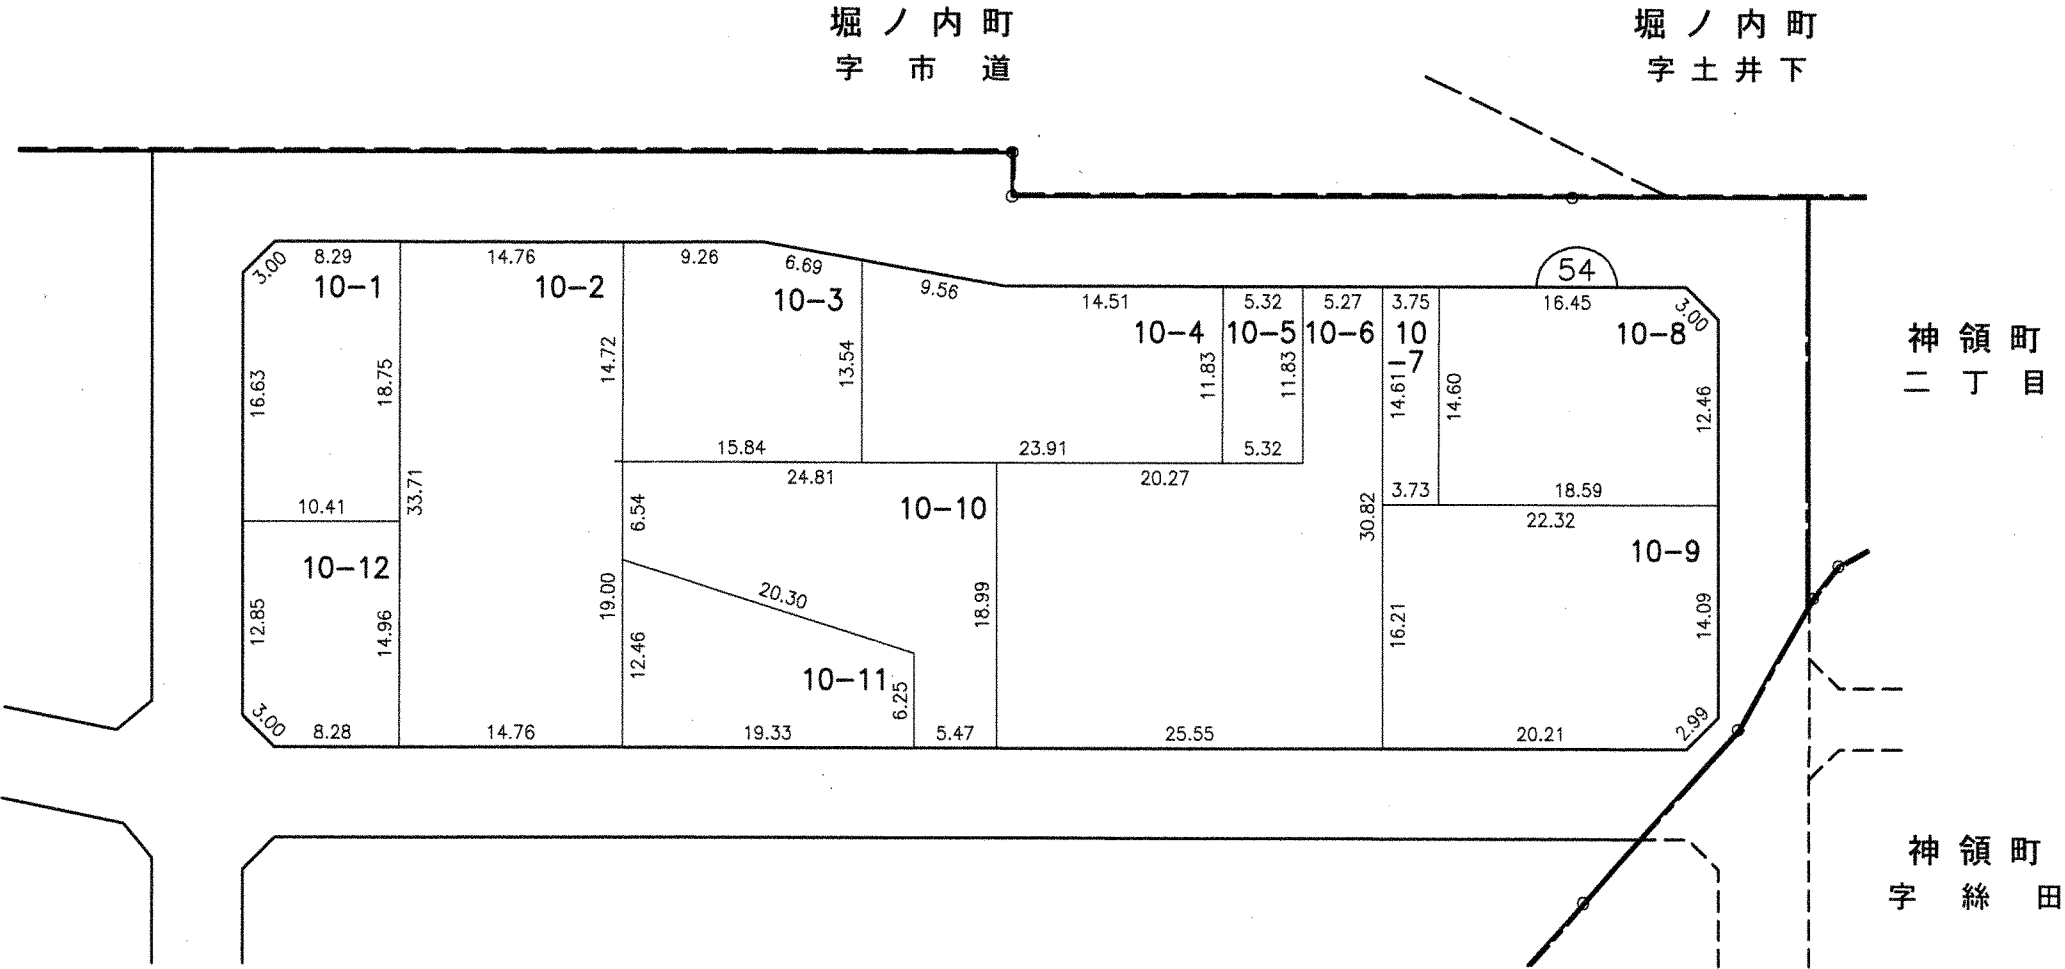

凡 例					
	施行地区界	町界	字・丁目界	地番	換地

※ 辺長はメートル単位（1cm未満省略）

換 地 図

縮尺 500分の1

所在 春日井市堀ノ内町五丁目




凡 例					
	施行地区界	町界	字・丁目界	地番	換地

※ 辺長はメートル単位 (1cm未満省略)

換地図

縮尺 500分の1

所在 春日井市堀ノ内町五丁目

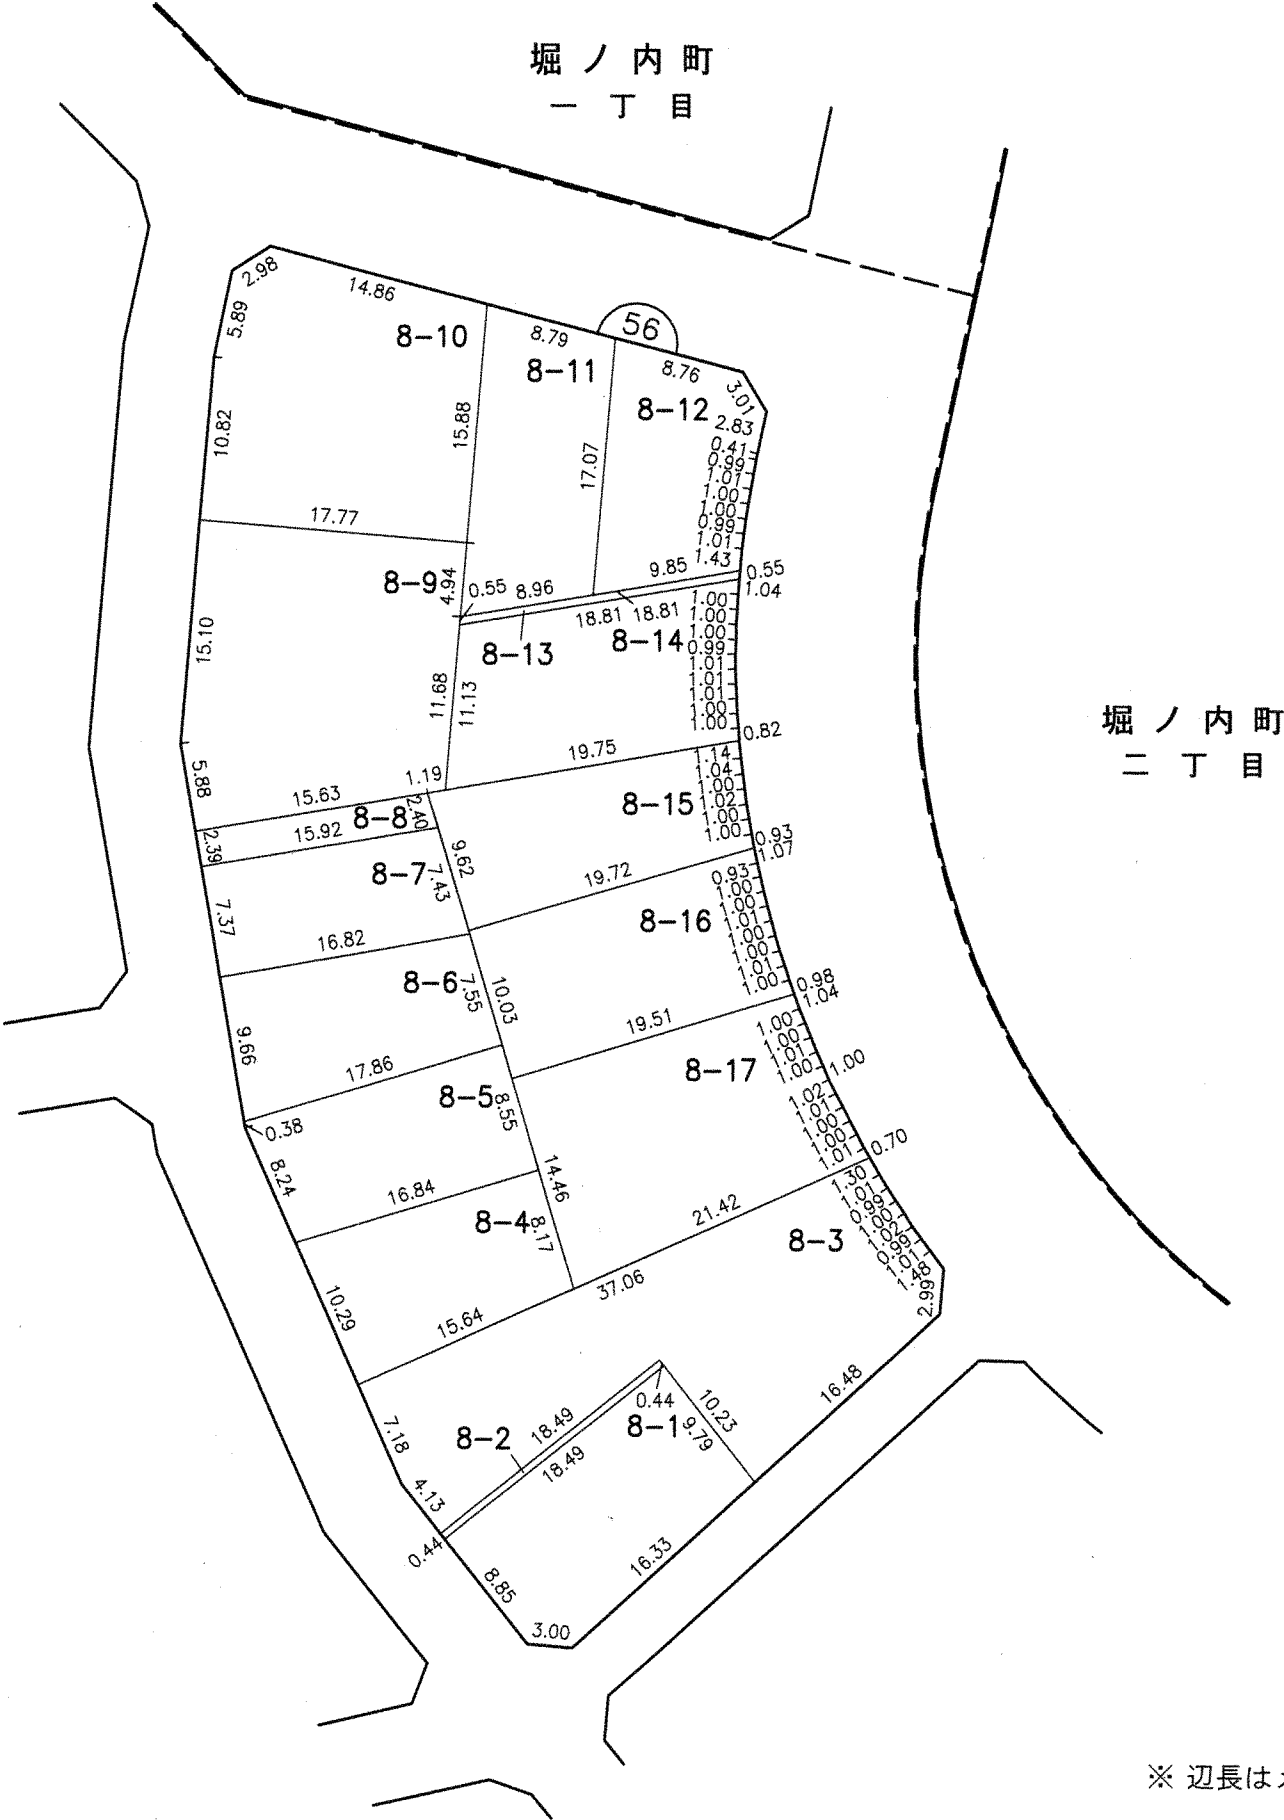

凡 例				
	施行地区界	町界	字・丁目界	換地番地

※ 辺長はメートル単位 (1cm未満省略)

換地図

縮尺 500分の1


所在 春日井市堀ノ内町二丁目



57

堀ノ内町
一丁目

堀ノ内町
五丁目

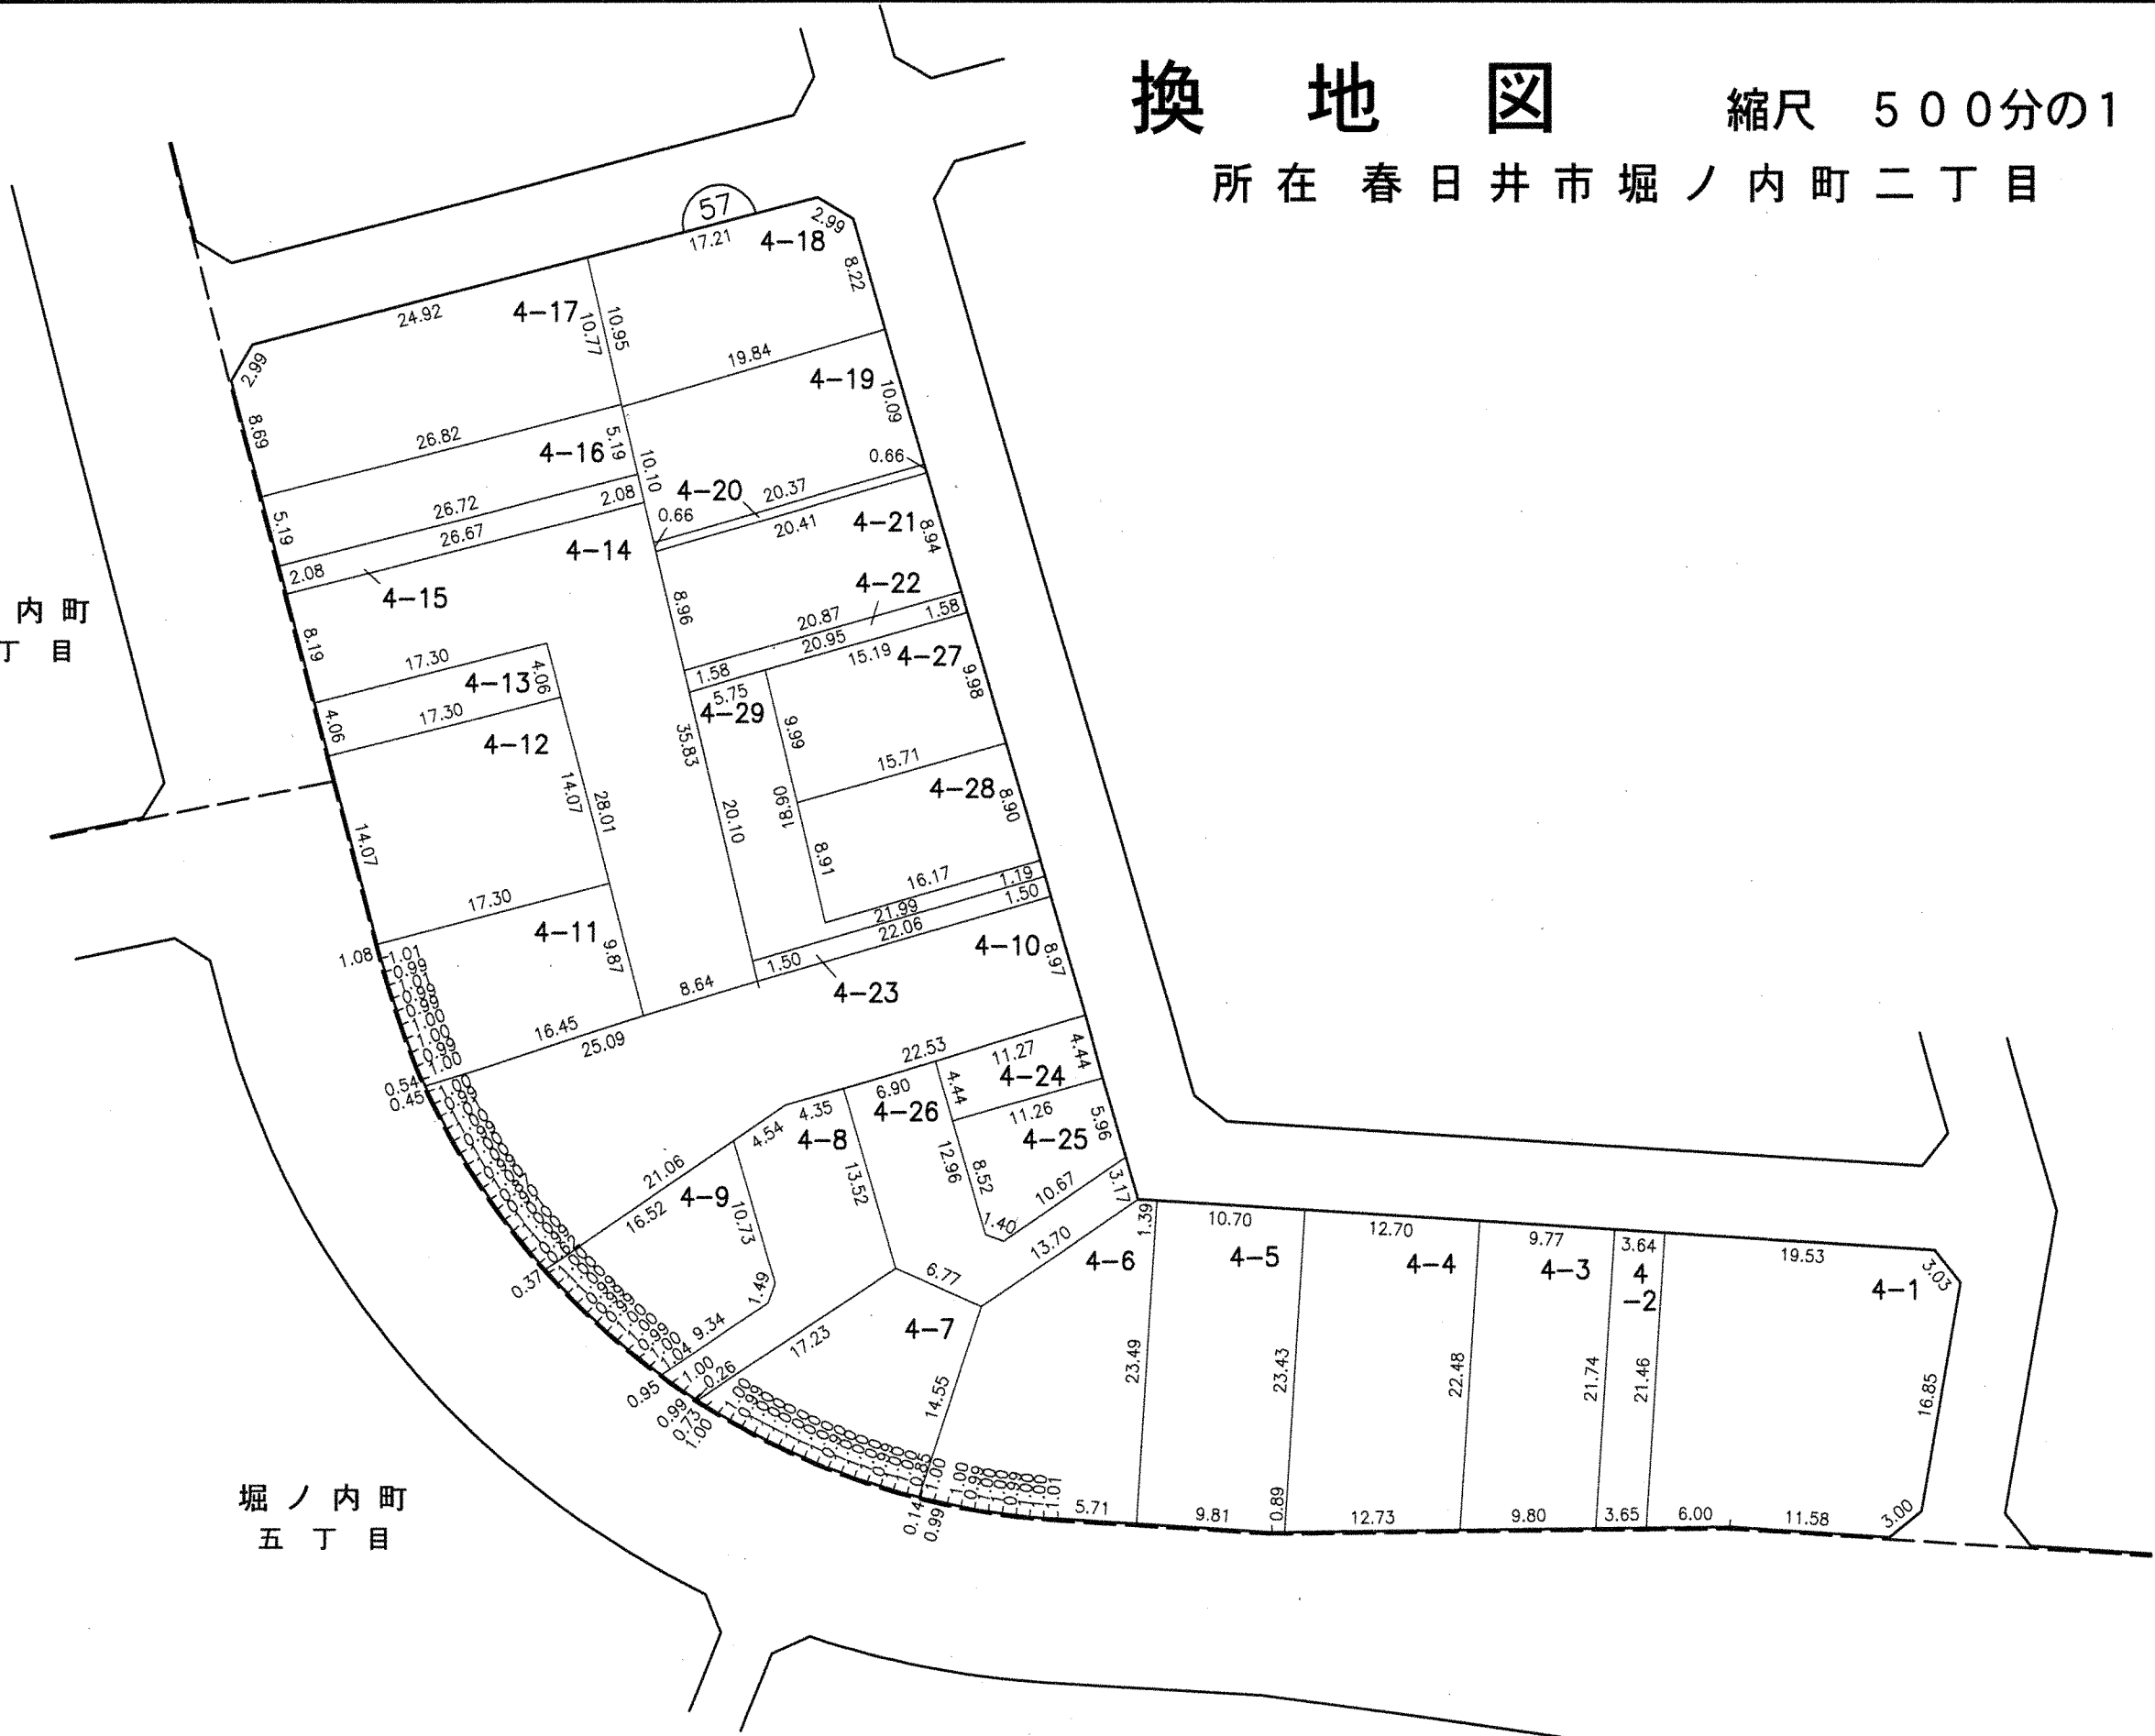


凡 例					
	施行地区界	町界	字・丁目界	地番	換地

※ 辺長はメートル単位 (1cm未満省略)

換地図

縮尺 500分の1

所在 春日井市堀ノ内町二丁目

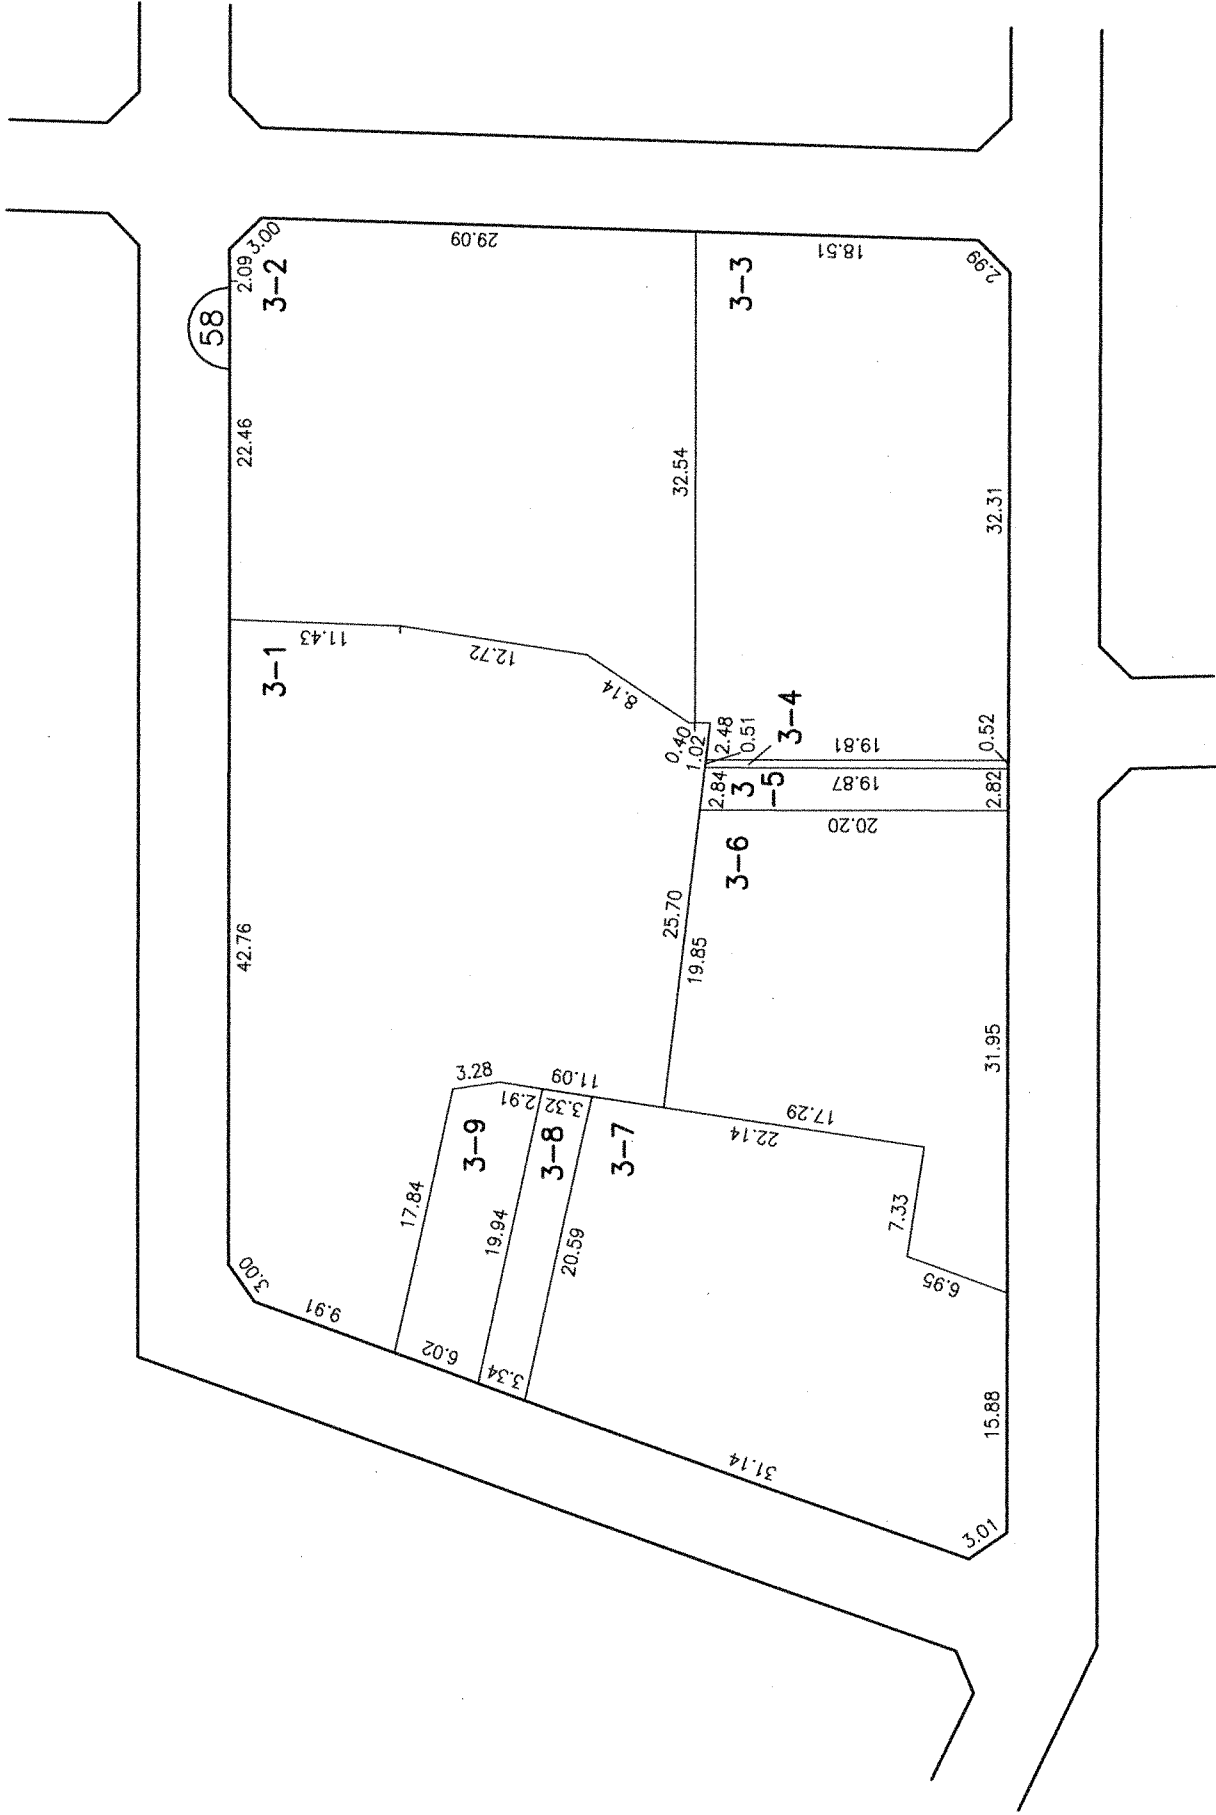

58


凡	例
	換地
	地番
	字・丁目界
	町界
	施行地区界

※ 辺長はメートル単位 (1cm未満省略)


換 地 図

縮尺 500分の1

59

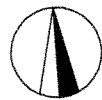

所在 春日井市堀ノ内町二丁目

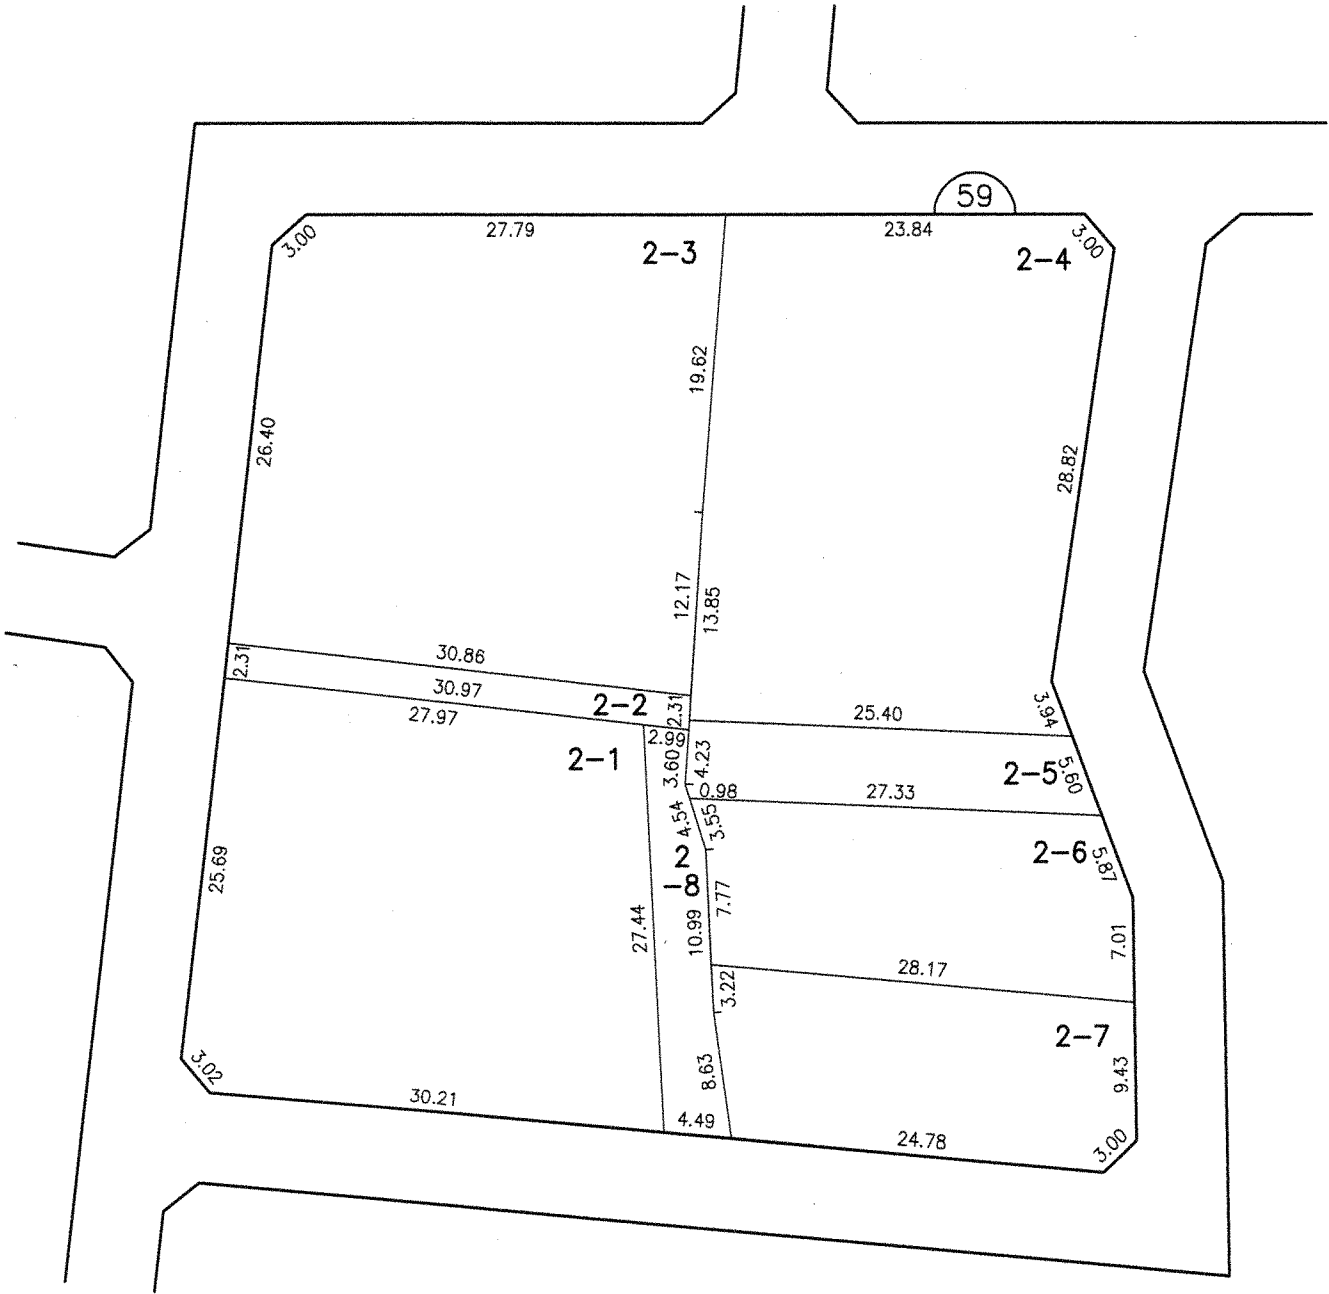


凡					
例	施行地区界	町界	字・丁目界	地番	換地

※ 辺長はメートル単位 (1cm未満省略)

換 地 図

縮尺 500分の1


所在 春日井市堀ノ内町二丁目

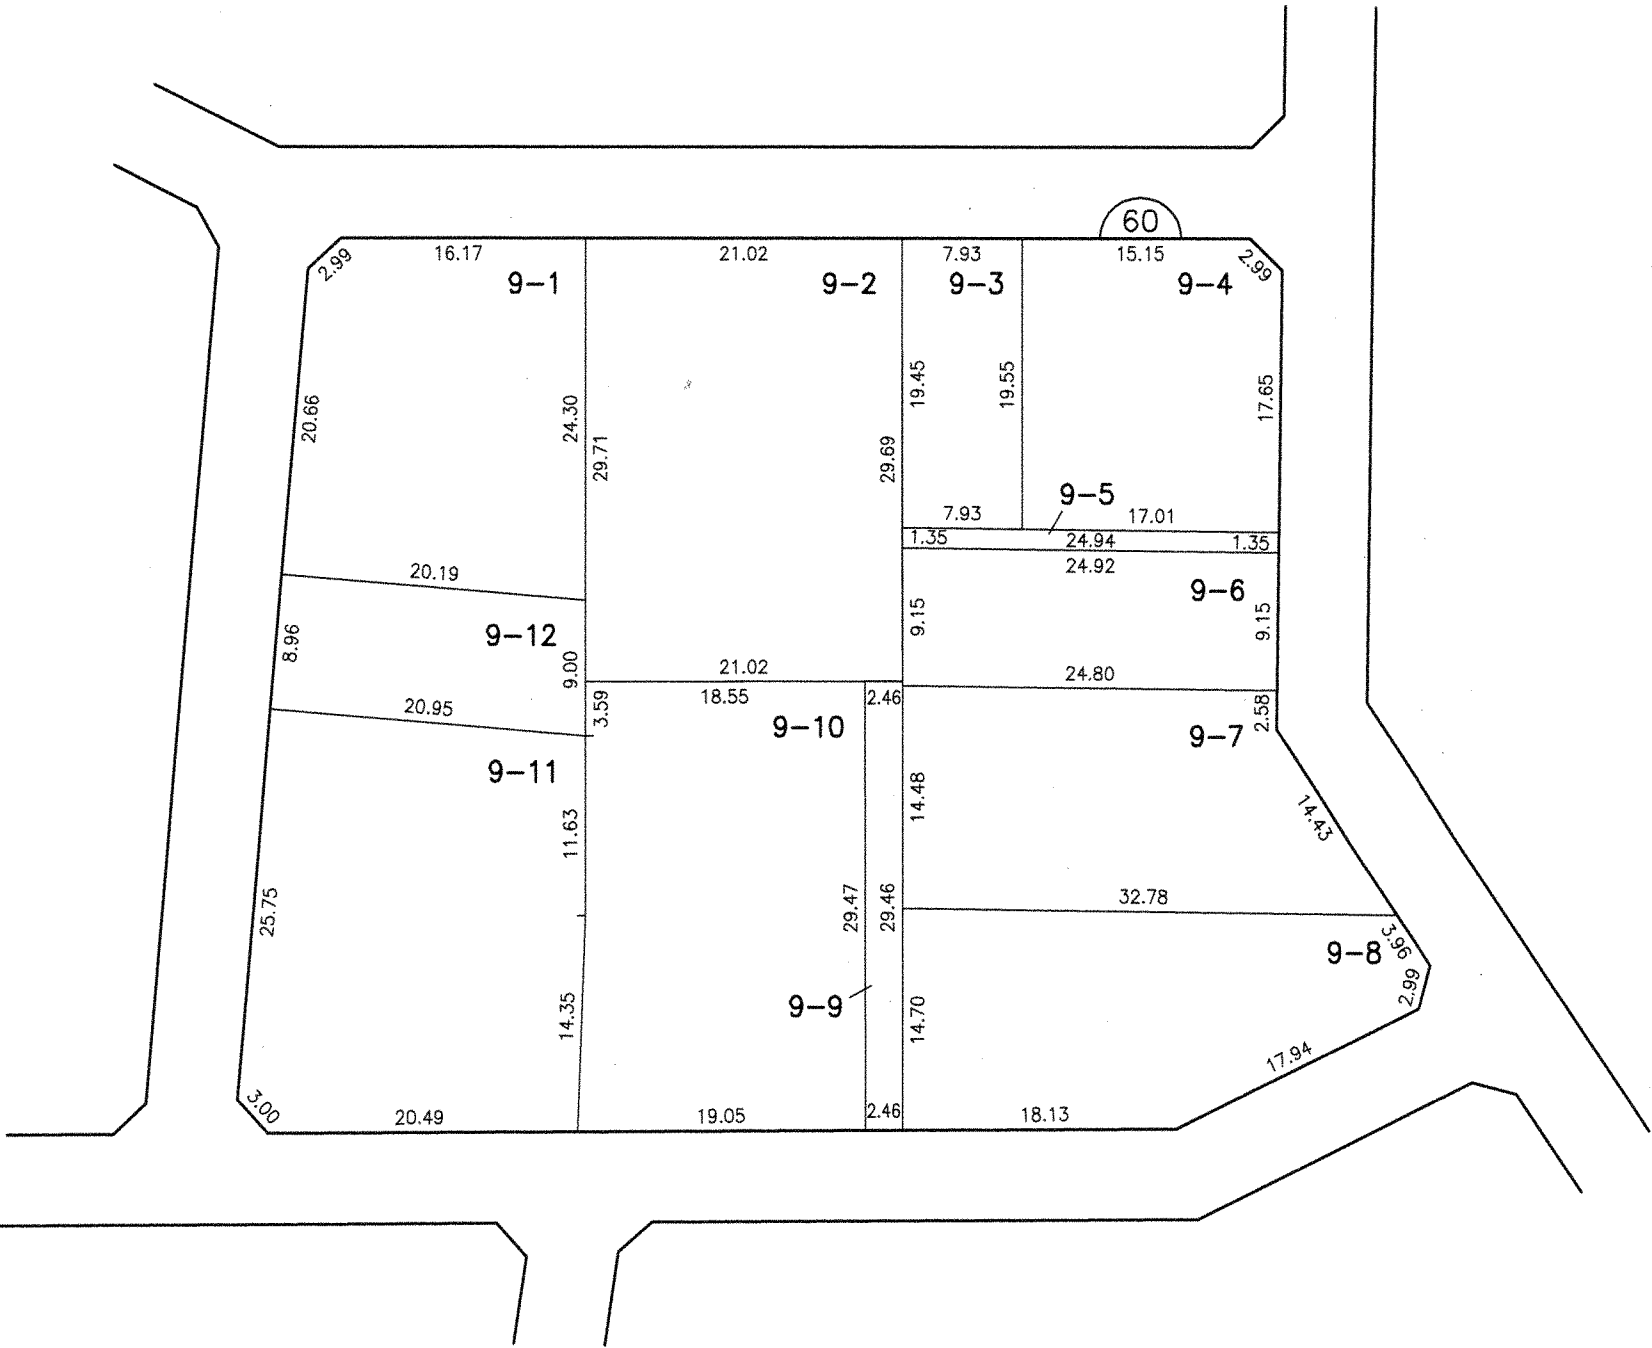

凡 例					
	施行地区界	町界	字・丁目界	地番	換地

※ 辺長はメートル単位（1cm未満省略）

換 地 図 縮尺 500分の1
所在 春日井市堀ノ内町二丁目

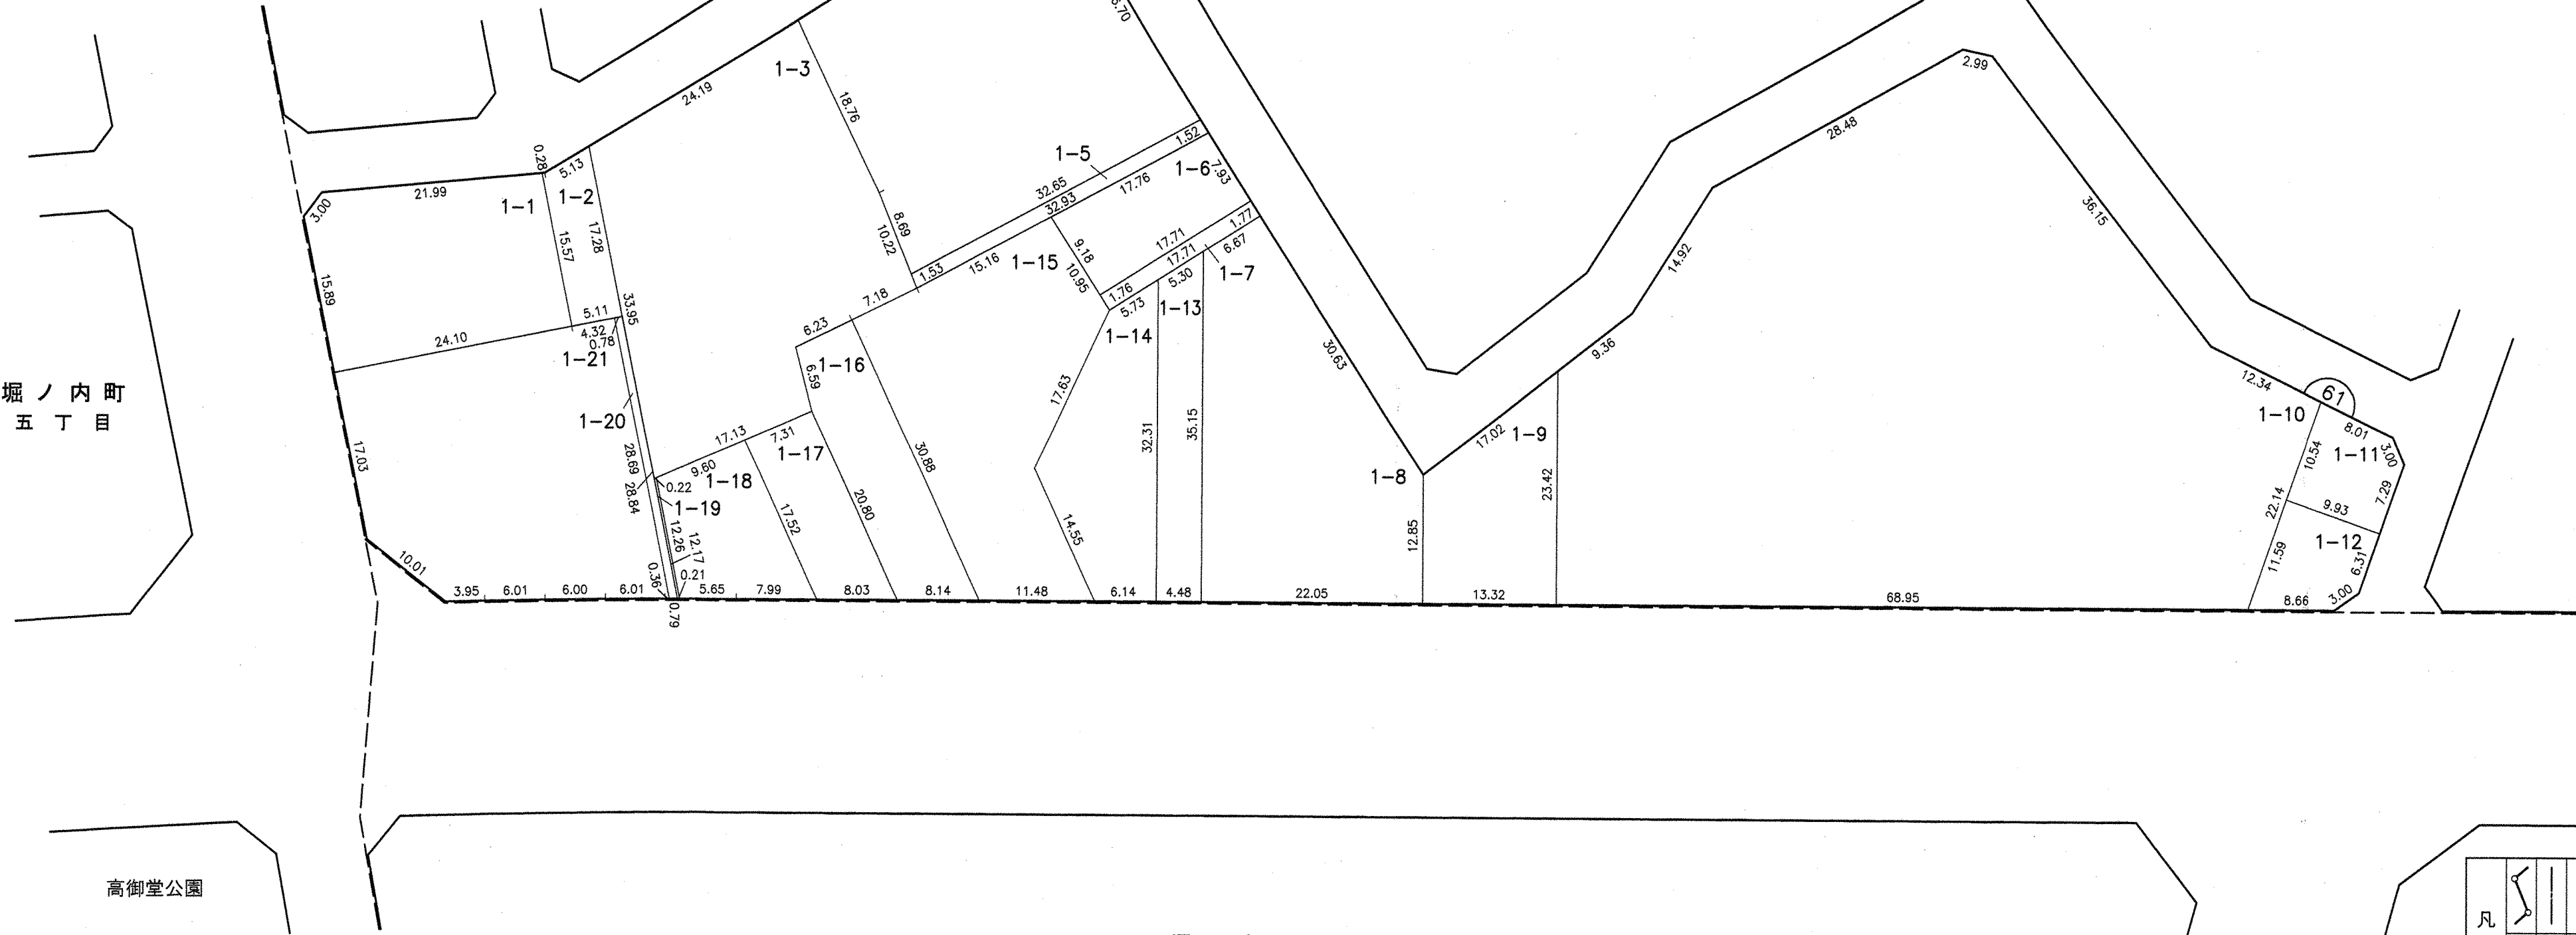

堀ノ内町
四 丁 目

凡 例					
	施行地区界	町界	字・丁目界	地番	換地


※ 辺長はメートル単位（1cm未満省略）

換地図

縮尺 500分の1

所在 春日井市堀ノ内町五丁目

62

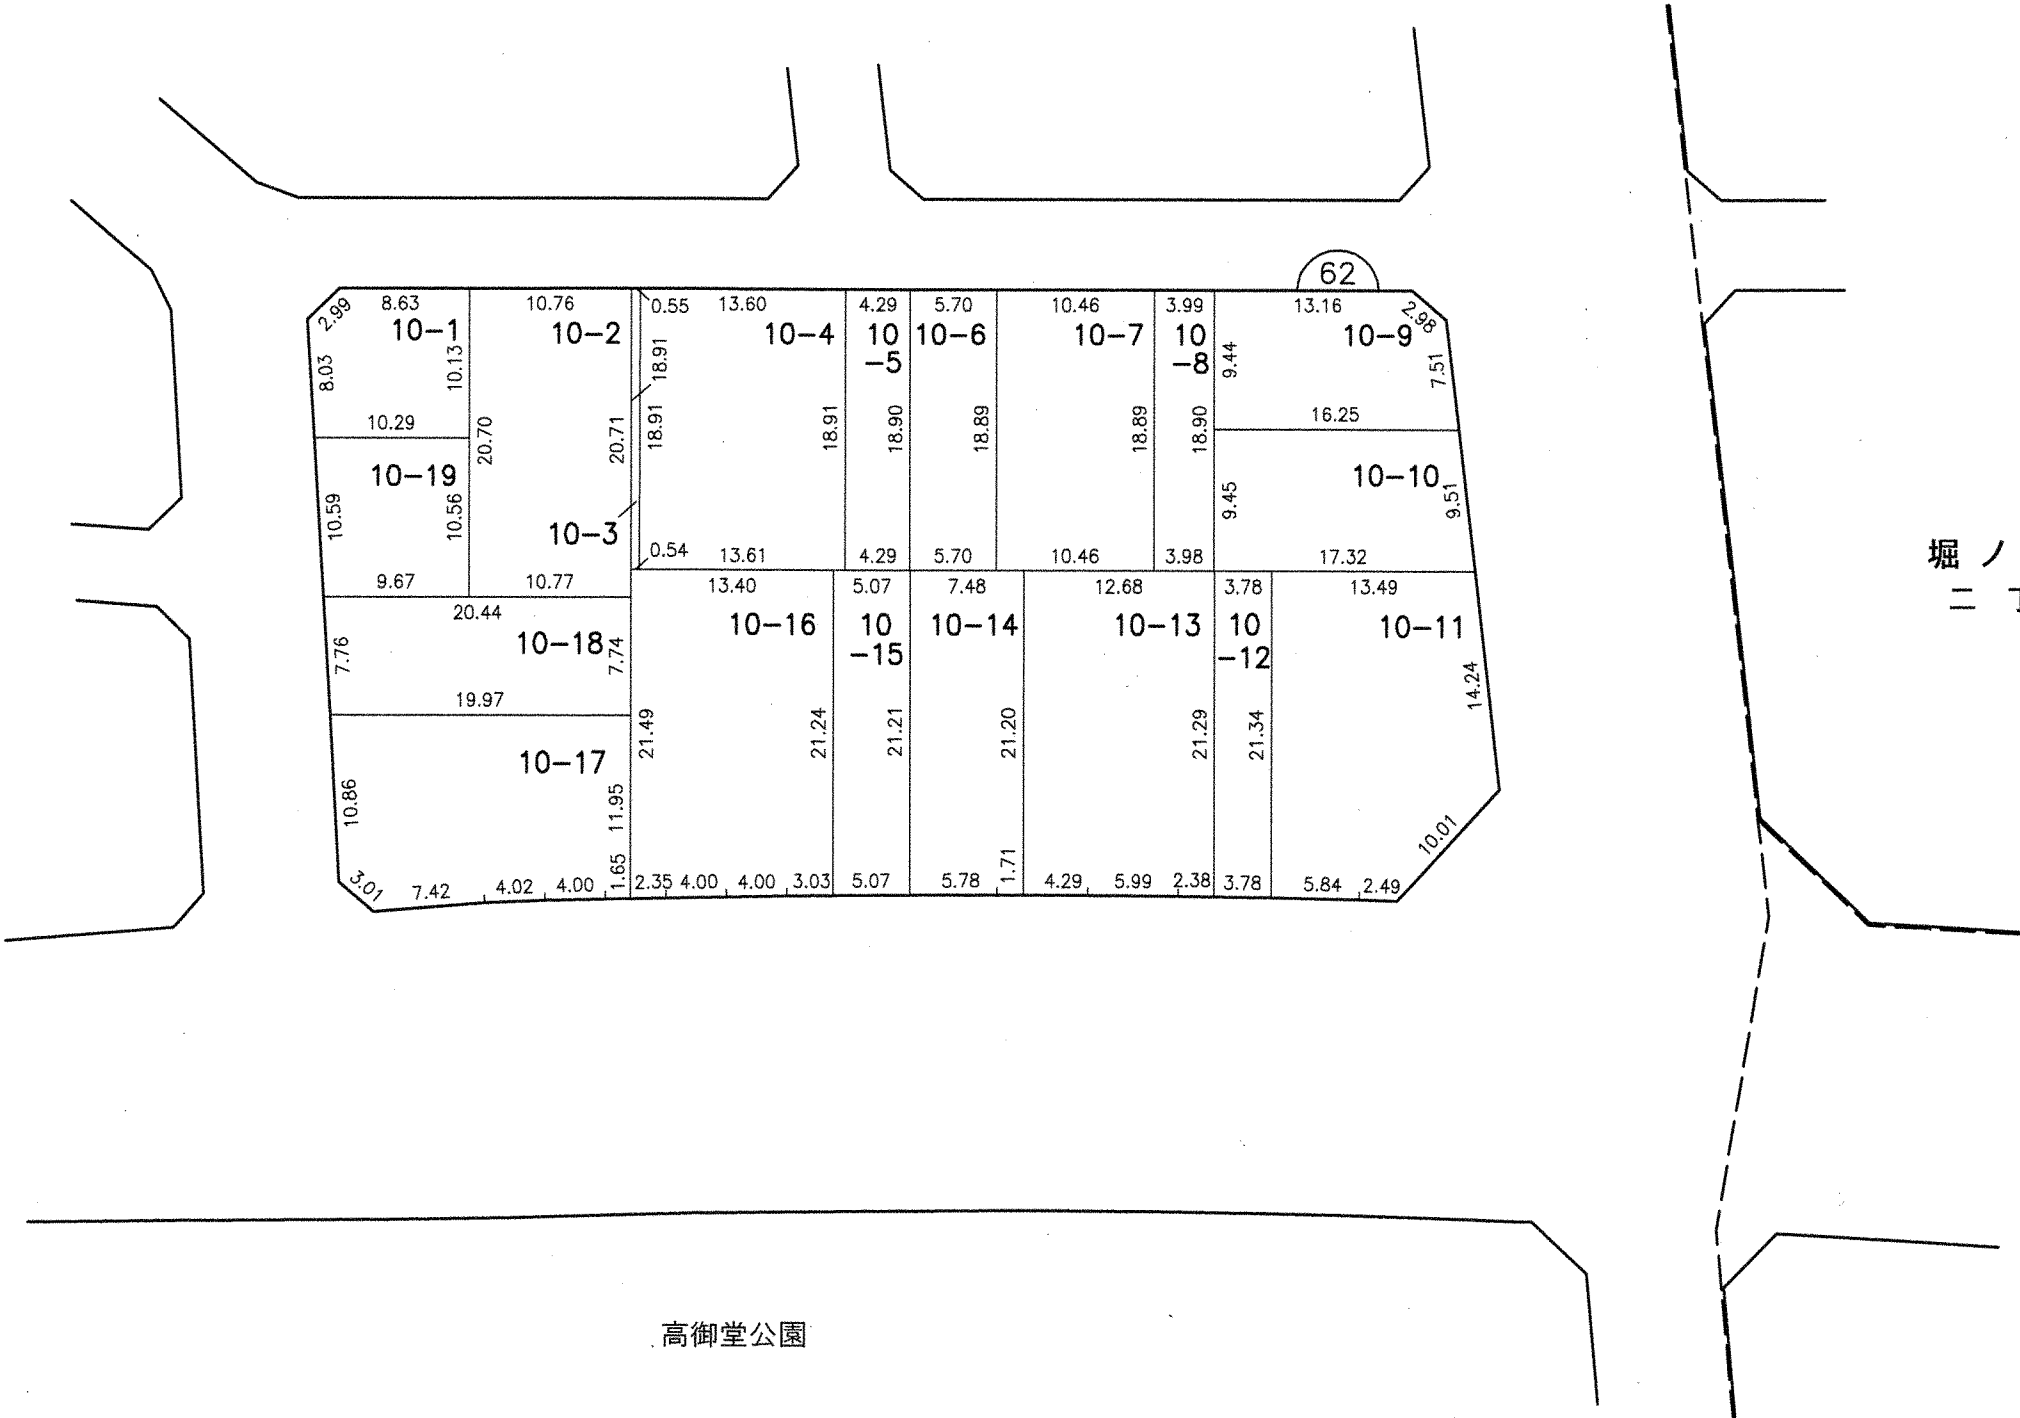

堀ノ内町
四丁目

高御堂公園

凡 例					
	施行地区界	町界	字・丁目界	地番	換地



※ 辺長はメートル単位 (1cm未満省略)

換地図

縮尺 500分の1

所在 春日井市堀ノ内町五丁目

63

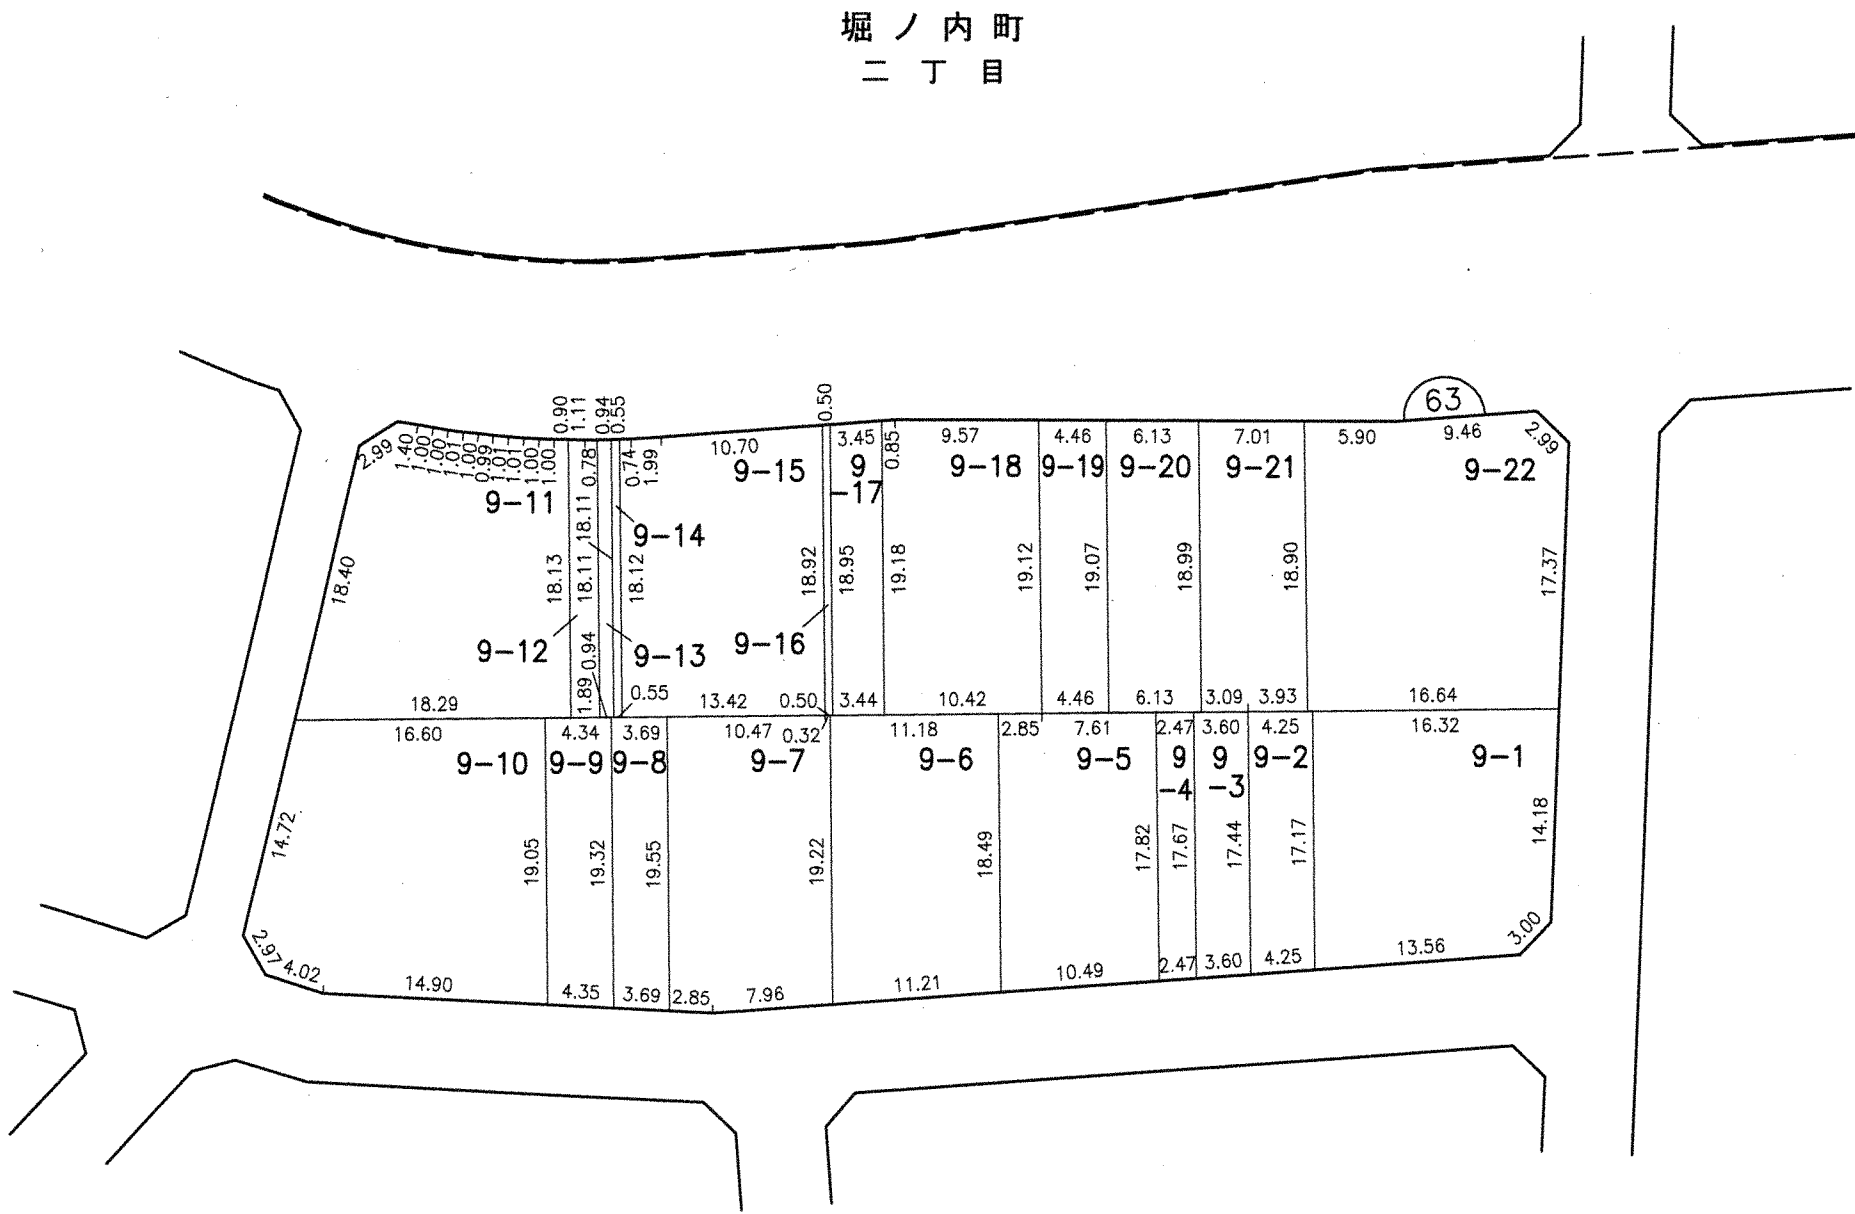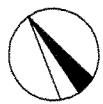



凡 例					
	施行地区界	町界	字・丁目界	地番	換地

※ 辺長はメートル単位 (1cm未満省略)

換 地 図 縮尺 500分の1
所在 春日井市堀ノ内町五丁目



熊野町
字

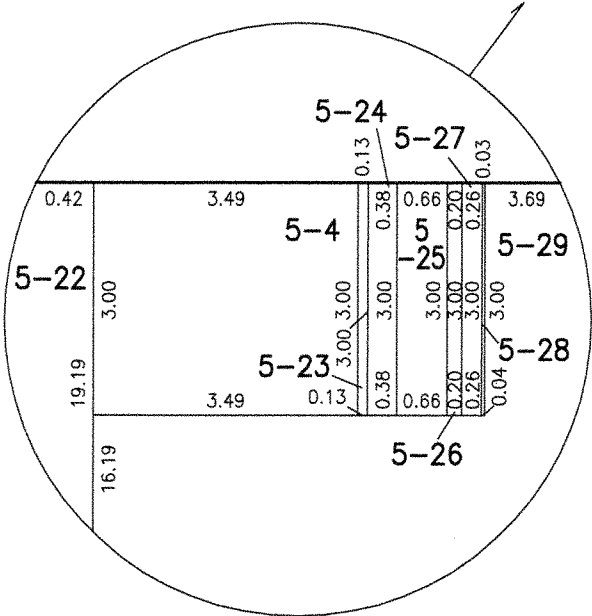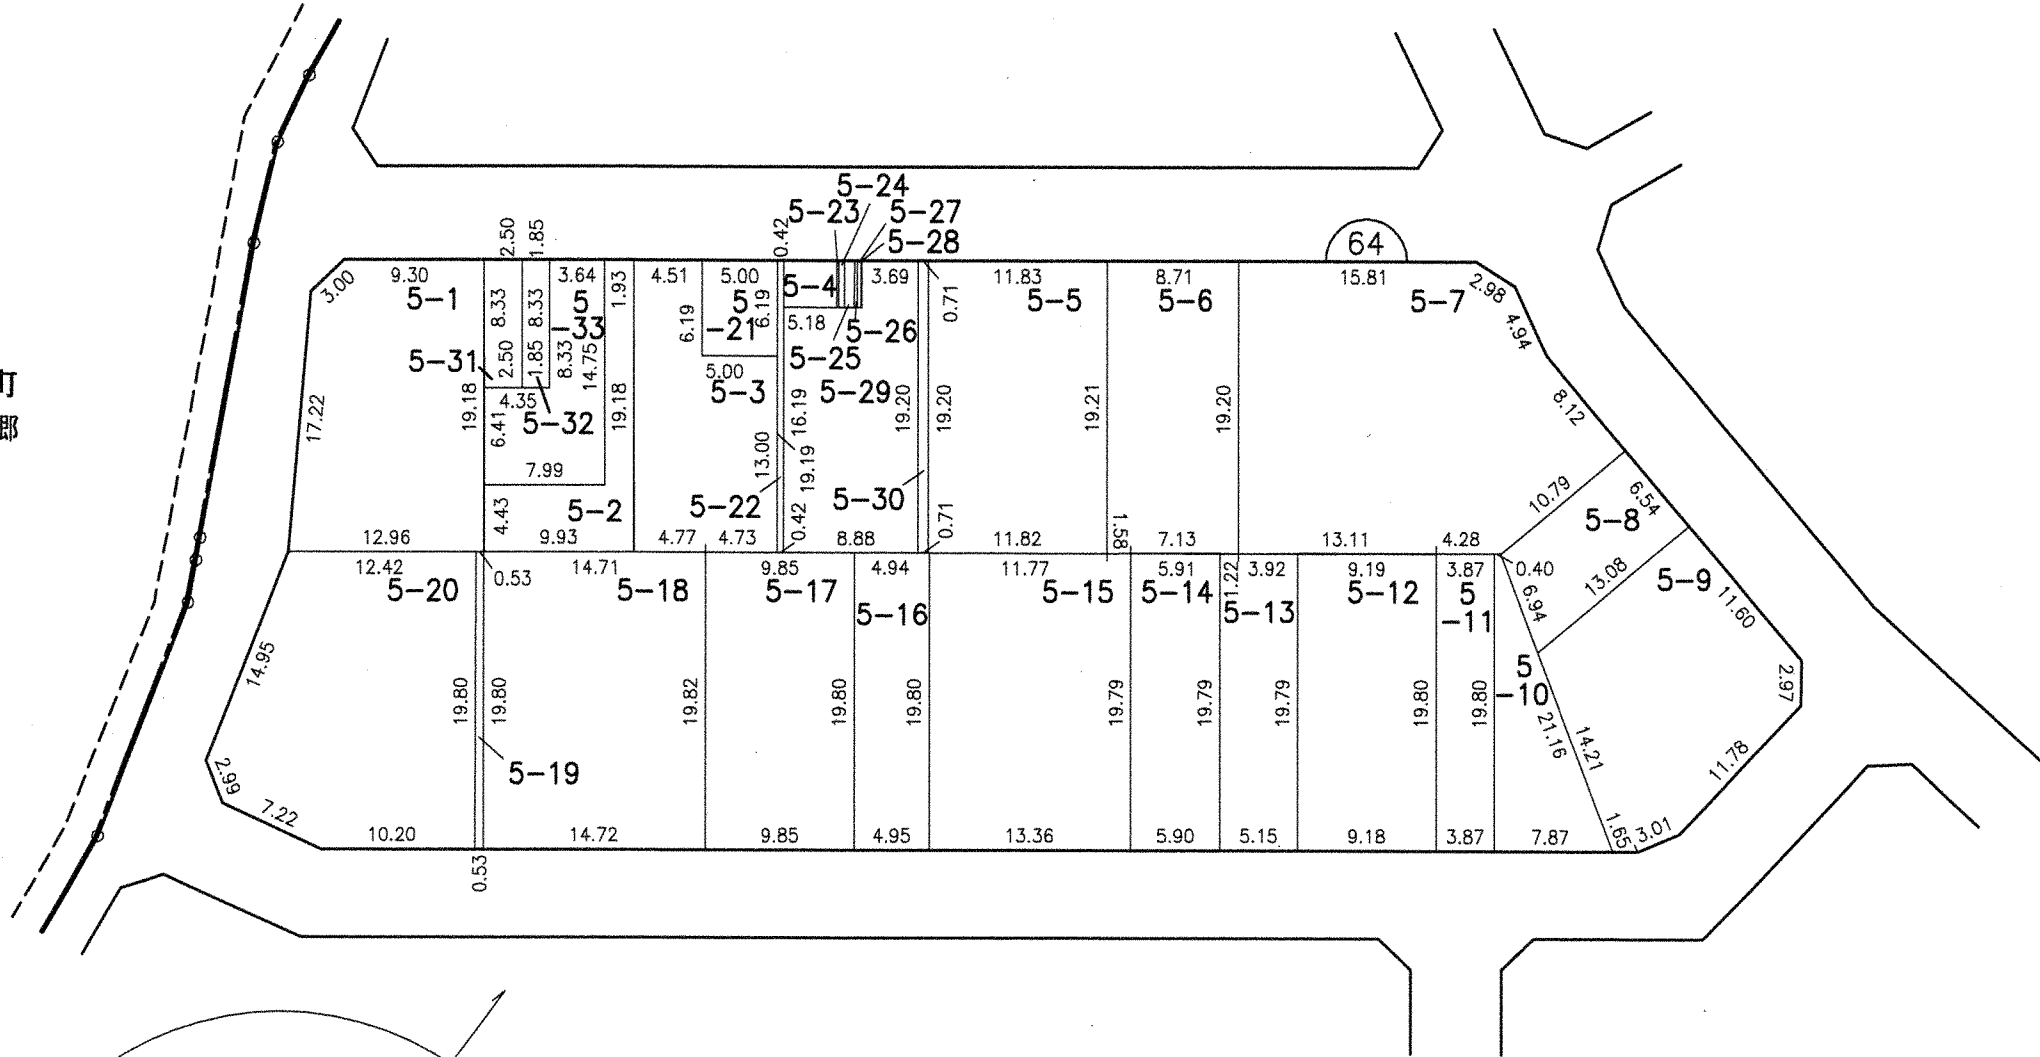



凡 例					
	施行地区界	町界	字・丁目界	地番	換地

※ 辺長はメートル単位 (1cm未満省略)

換 地 図

縮尺 500分の1

所在 春日井市堀ノ内町五丁目

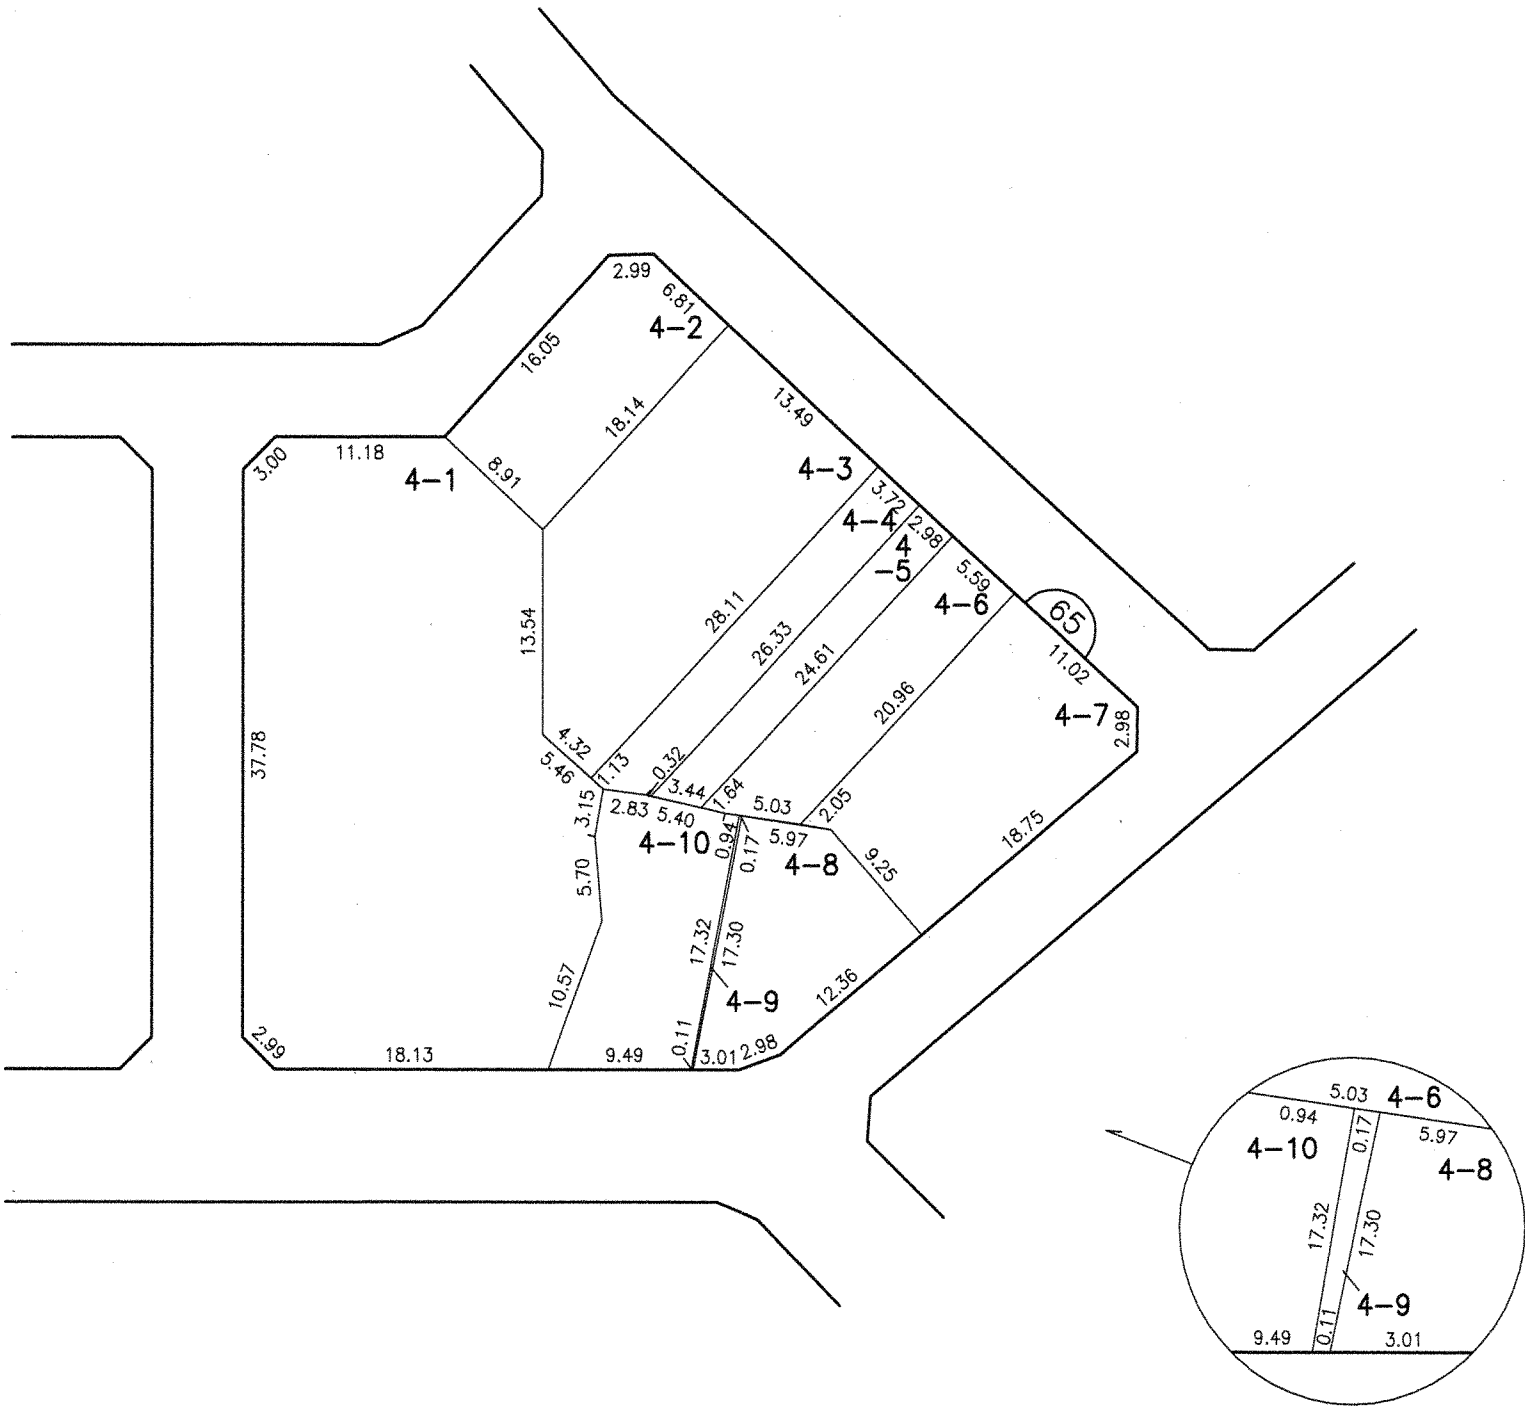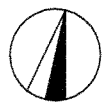

※ 辺長はメートル単位 (1cm未満省略)



凡 例					
	施行地区界	町界	字・丁目界	地番	換地

換 地 図

縮尺 500分の1

所在 春日井市堀ノ内町五丁目

66

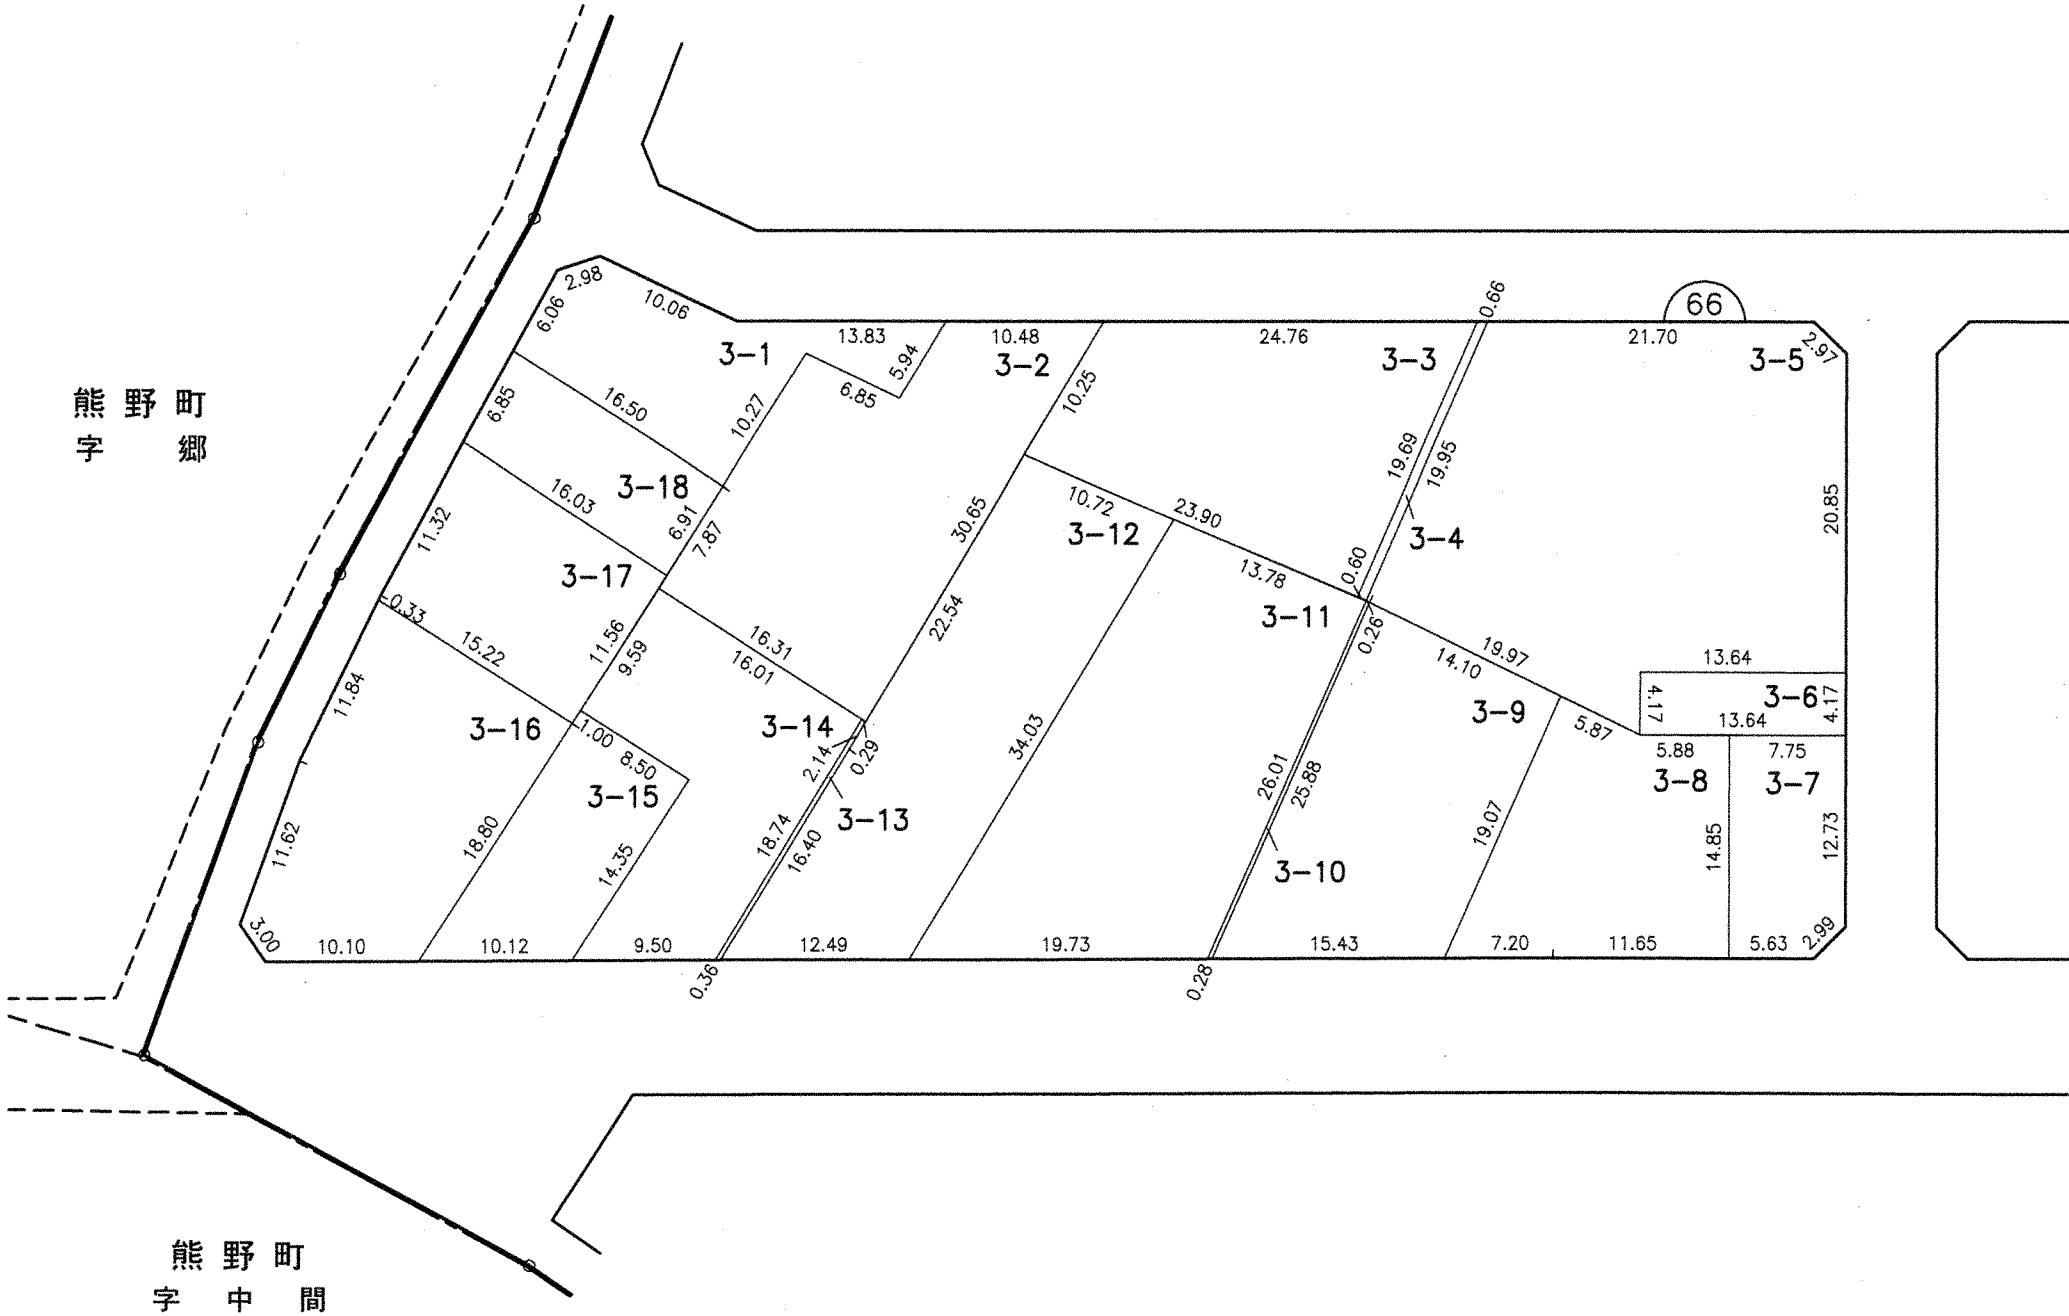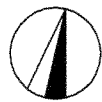

凡					
例	施行地区界	町界	字・丁目界	地番	換地


※ 辺長はメートル単位 (1cm未満省略)

換地図

縮尺 500分の1

所在 春日井市堀ノ内町五丁目

67

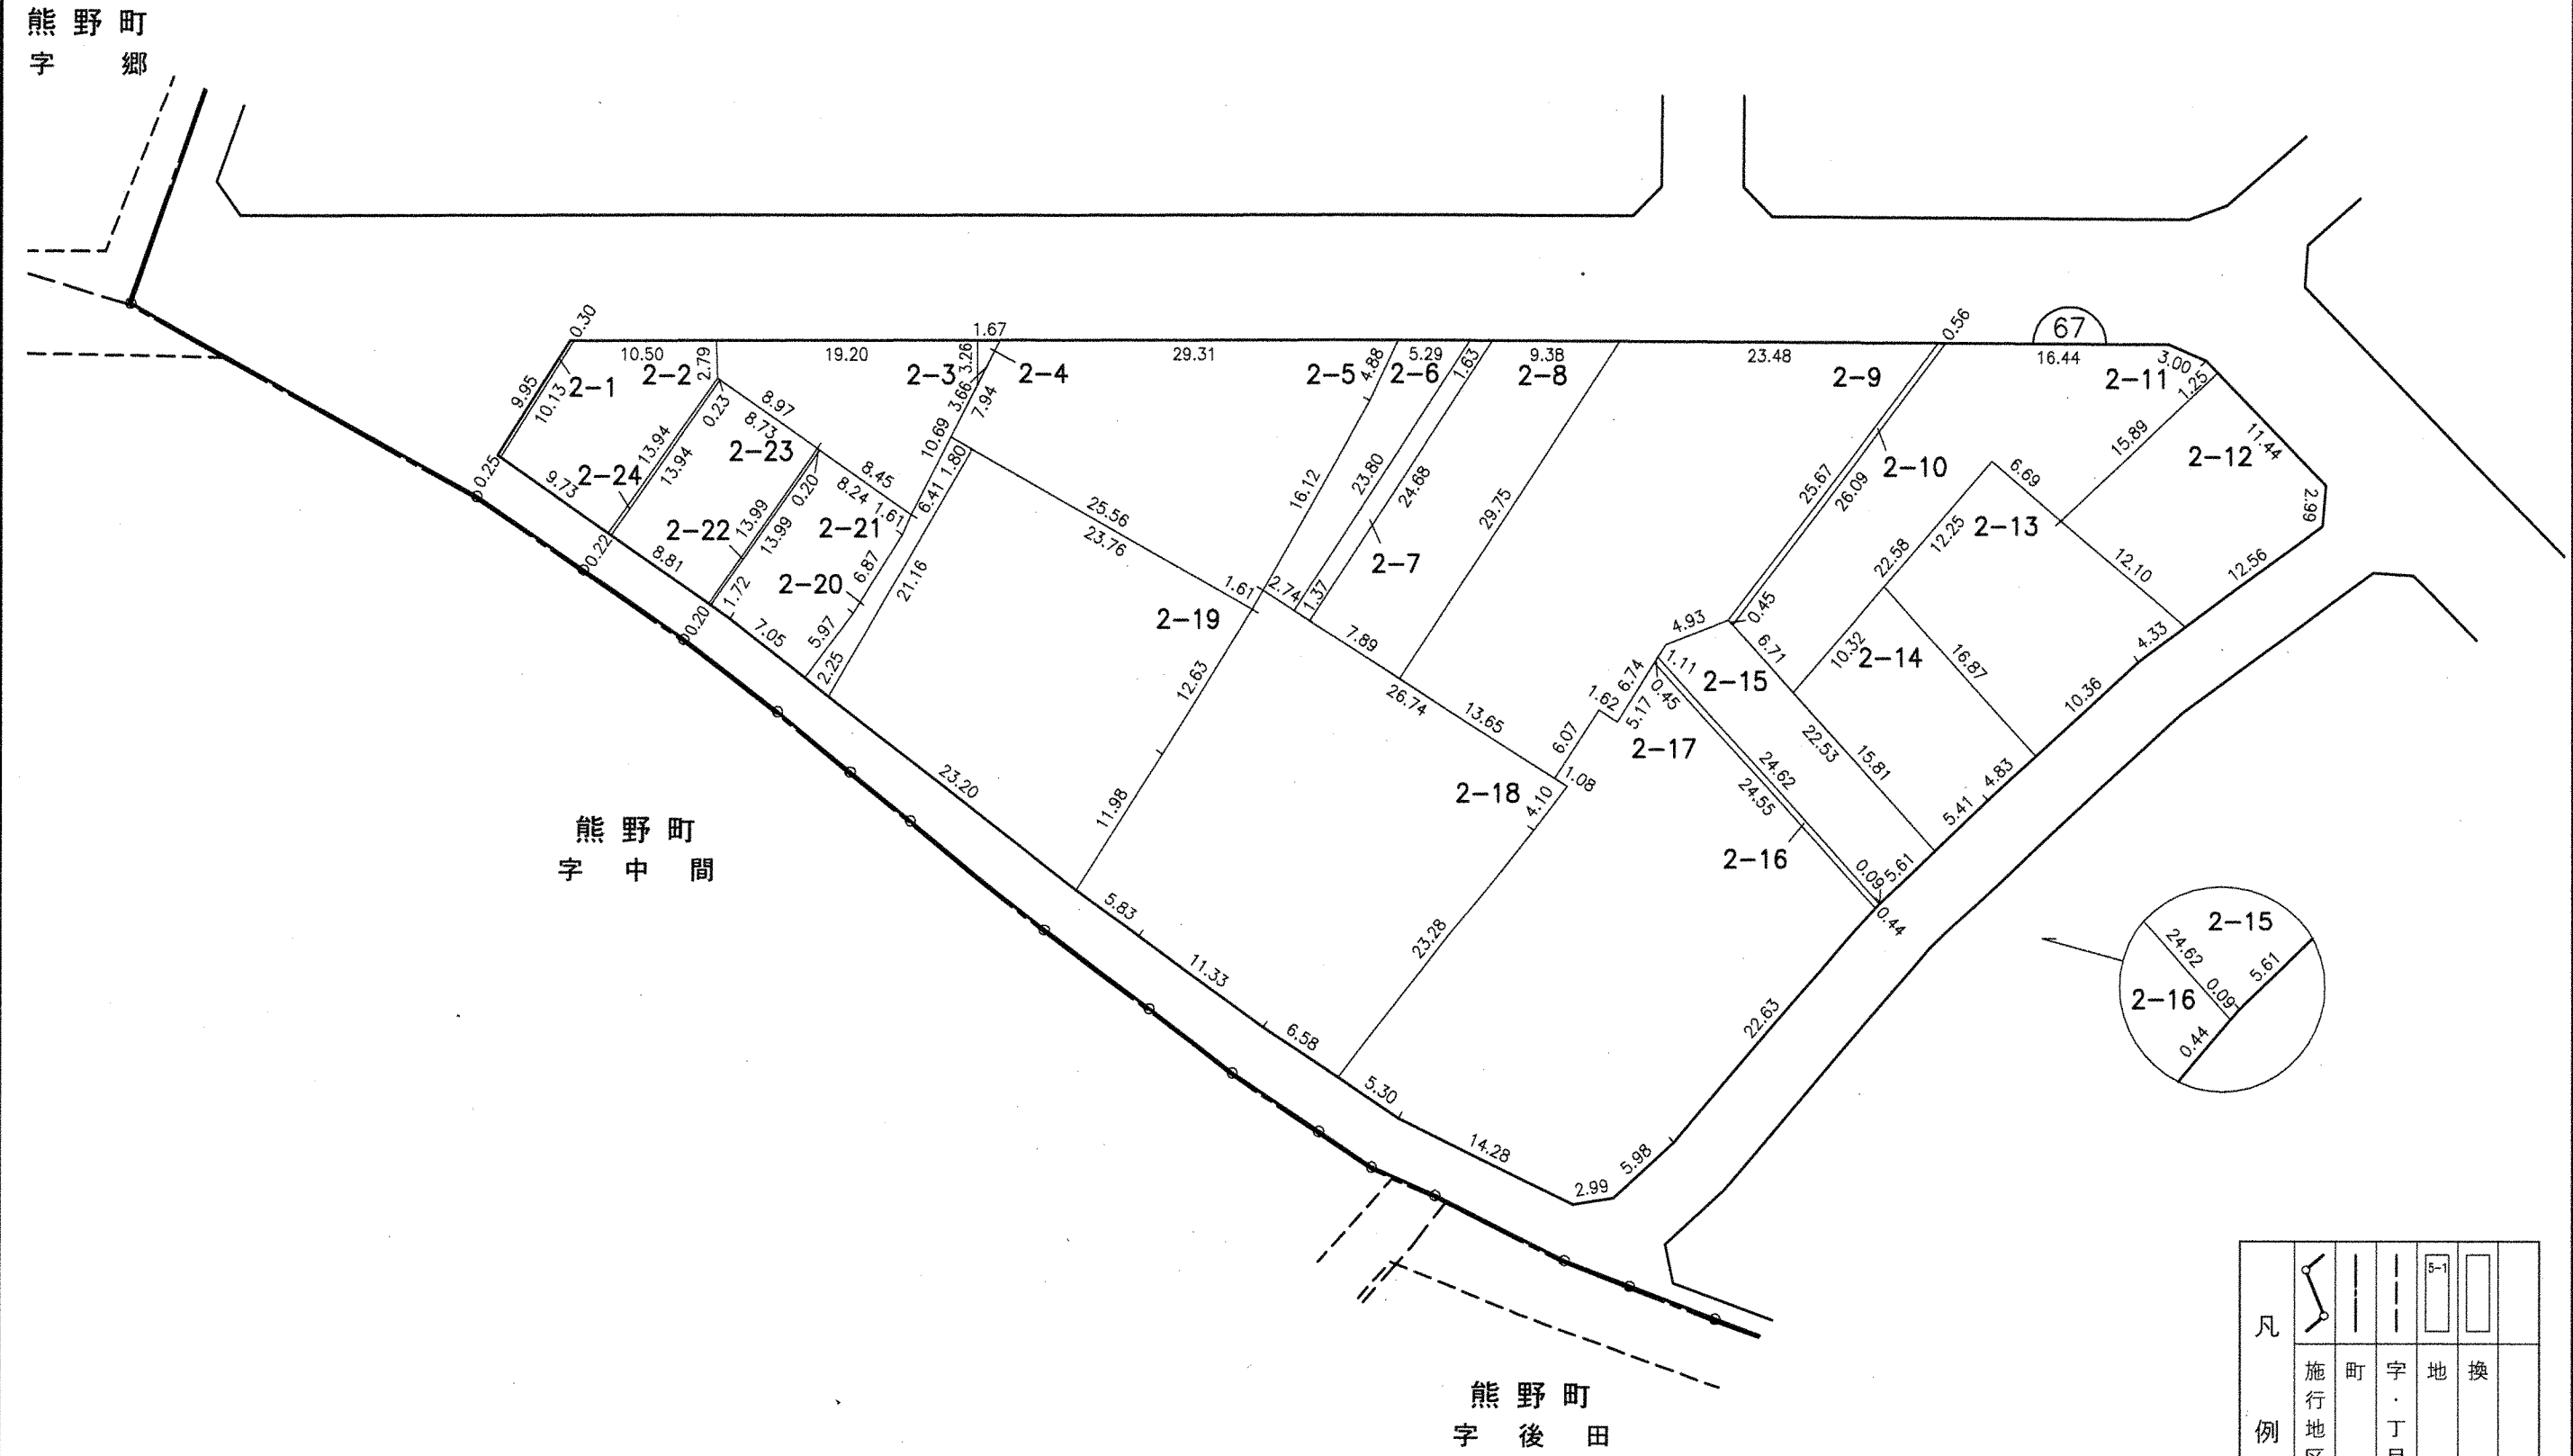



凡例					
	施行地区界	町界	字・丁目界	地番	換地

※ 辺長はメートル単位 (1cm未満省略)

換 地 図

縮尺 500分の1

所在 春日井市堀ノ内町五丁目

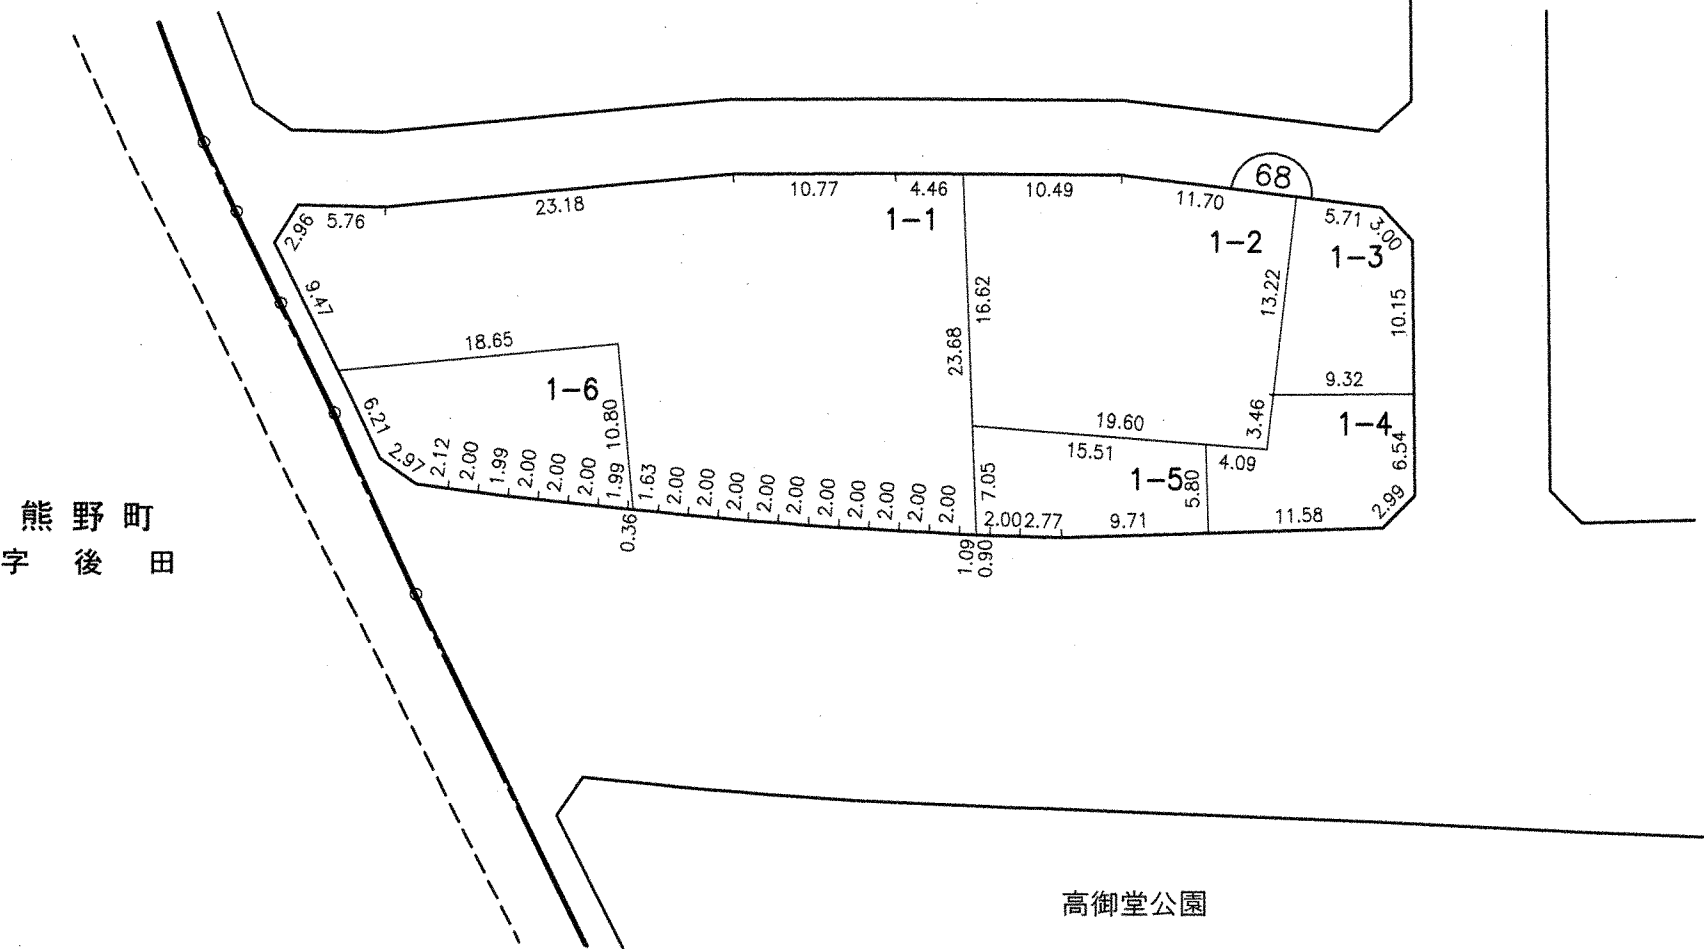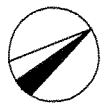

凡 例					
	施行地区界	町界	字・丁目界	地番	換地

※ 辺長はメートル単位（1cm未満省略）

換 地 図 縮尺 500分の1
所在 春日井市堀ノ内町五丁目

69



堀ノ内町
二丁目


堀ノ内町
四丁目

熊野町
字 後 田

高御堂公園

2号調整池

神領町
字 屋敷田

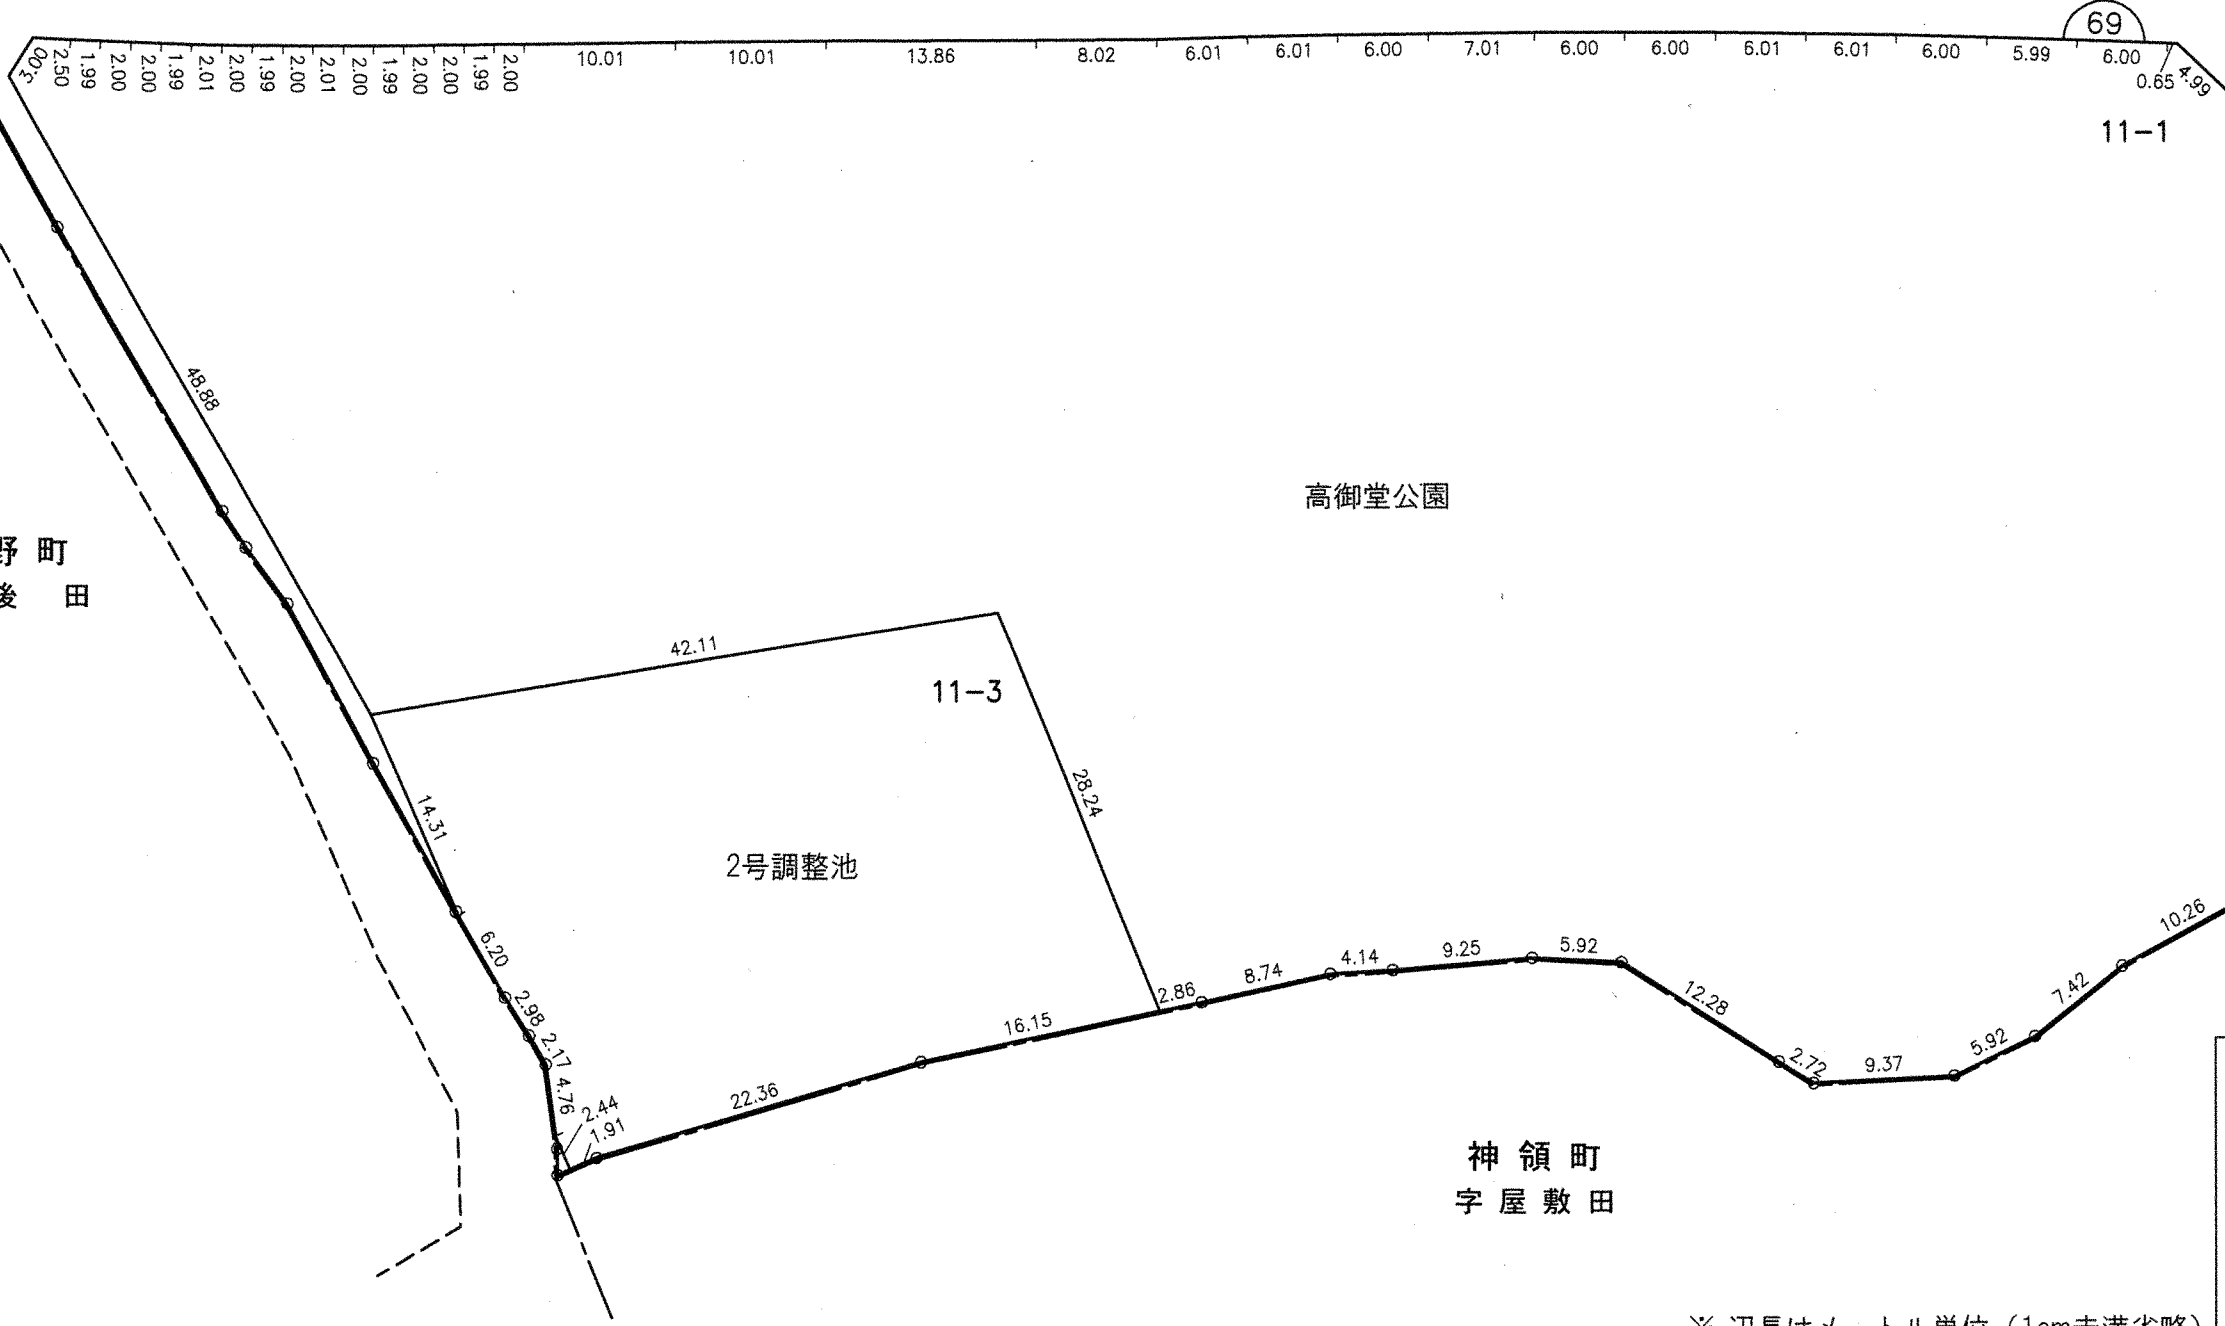


※ 辺長はメートル単位 (1cm未満省略)

凡 例					
	施行 地区 界	町 界	字・ 丁目 界	地 番	換 地

換 地 図

縮尺 500分の1

所在 春日井市堀ノ内町四丁目

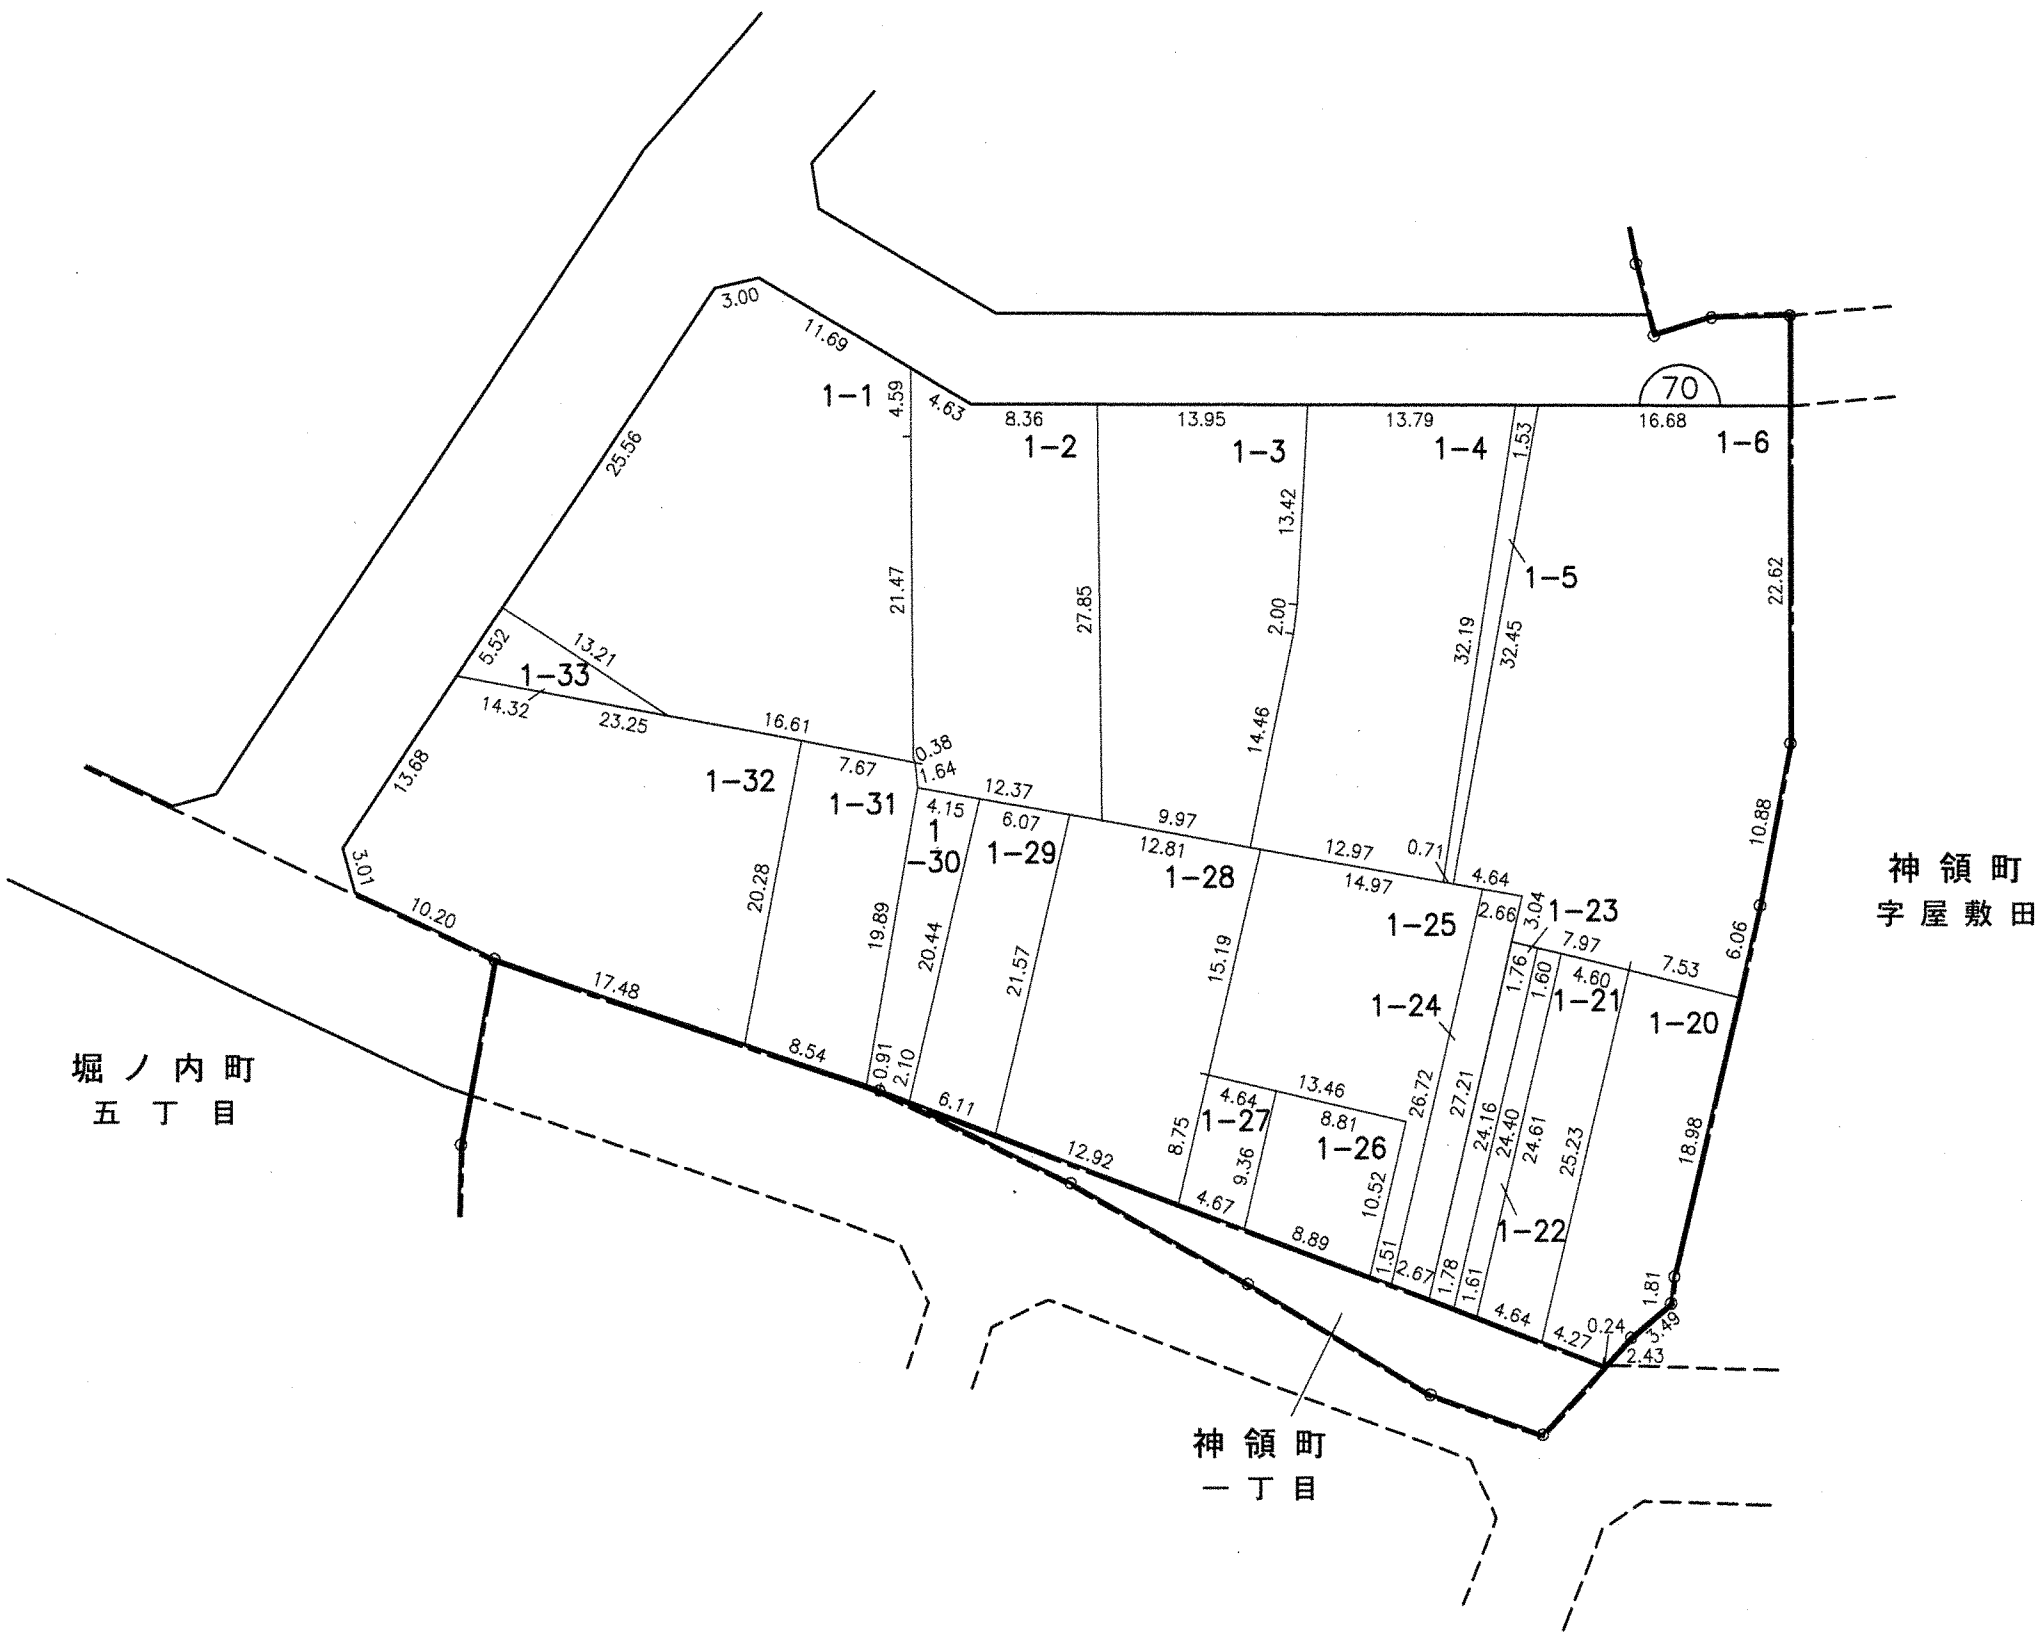

凡					
例	施行地区界	町界	字・丁目界	地番	換地

※ 辺長はメートル単位 (1cm未満省略)

換 地 図 縮尺 500分の1
所在 春日井市堀ノ内町四丁目



神領町
字屋敷田

凡 例					
	施行地区界	町界	字・丁目界	地番	換地

※ 辺長はメートル単位 (1cm未満省略)

換地図

縮尺 500分の1

所在 春日井市堀ノ内町四丁目




堀ノ内町
二丁目

堀ノ内町
五丁目

高御堂公園

神領町
字屋敷田

※ 辺長はメートル単位（1cm未満省略）

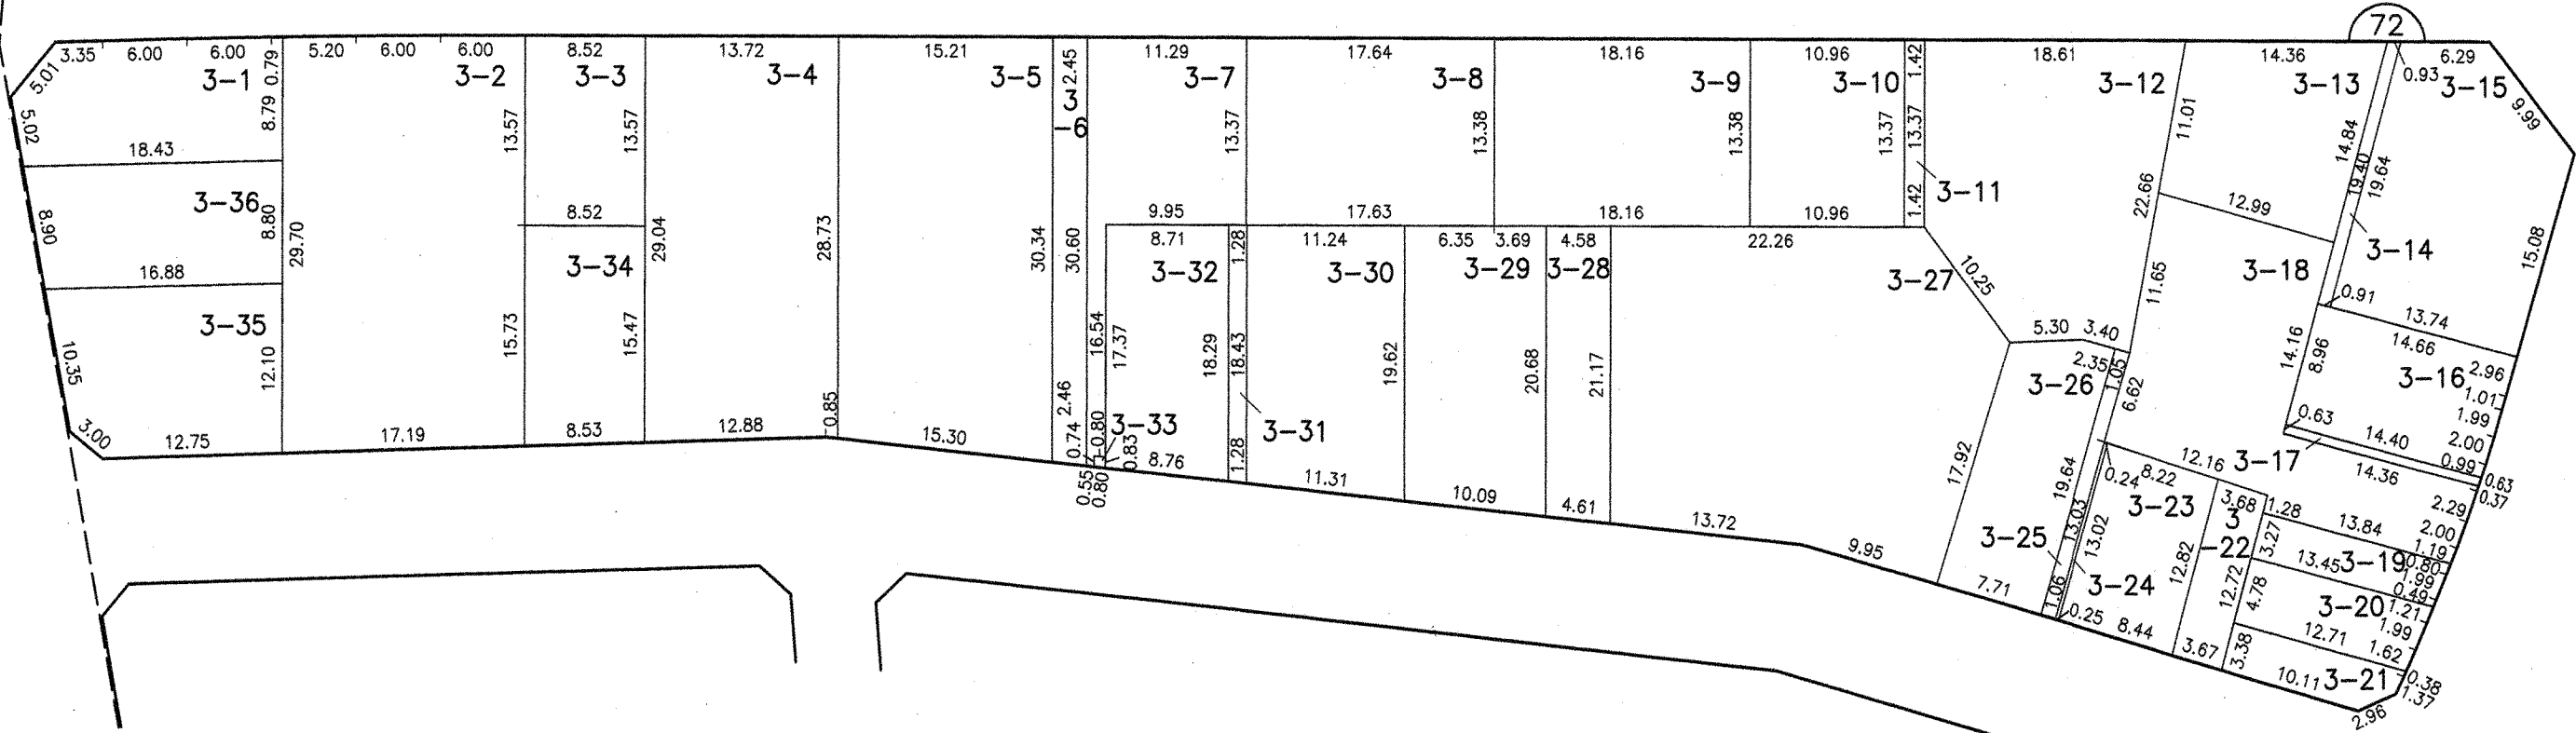


凡 例					
	施行地区 界	町 界	字・丁 目界	地 番	換 地

換 地 図

縮尺 500分の1

所 在 春 日 井 市 堀 ノ 内 町 二 丁 目

73

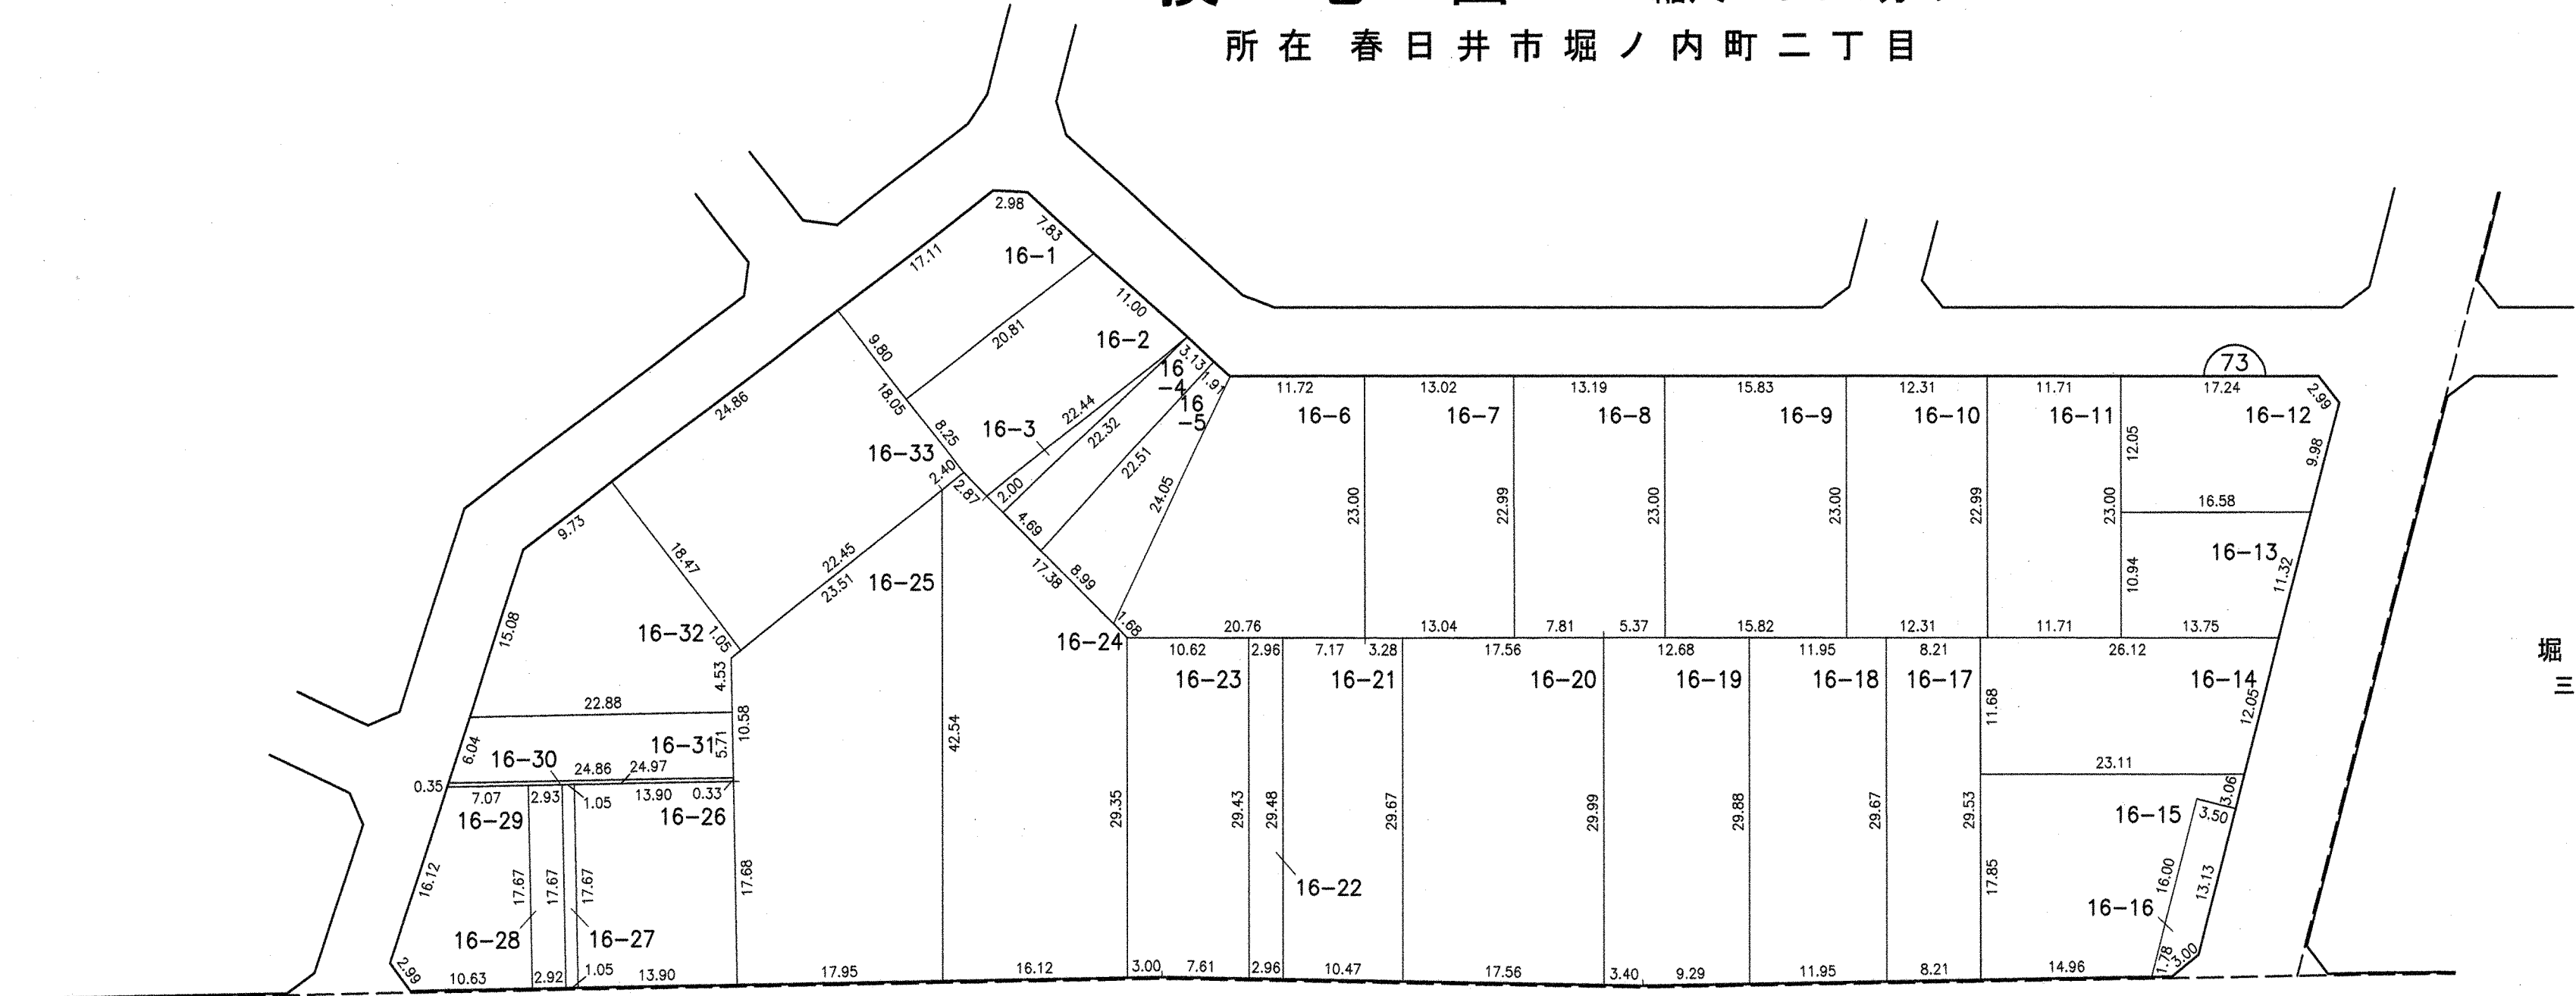

堀ノ内町
三丁目

堀ノ内町
四丁目


凡 例						
	施行地区界	町界	字・丁目界	地番	換地	

※ 辺長はメートル単位（1cm未満省略）



換 地 図

縮尺 500分の1

74

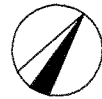

所在 春日井市堀ノ内町三丁目

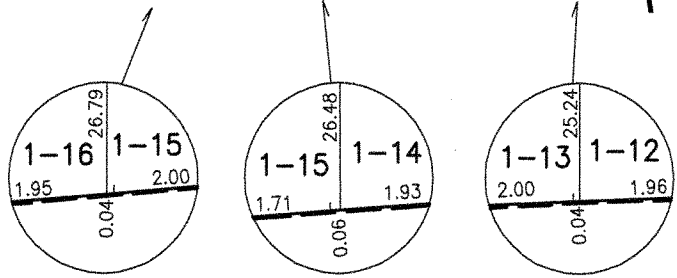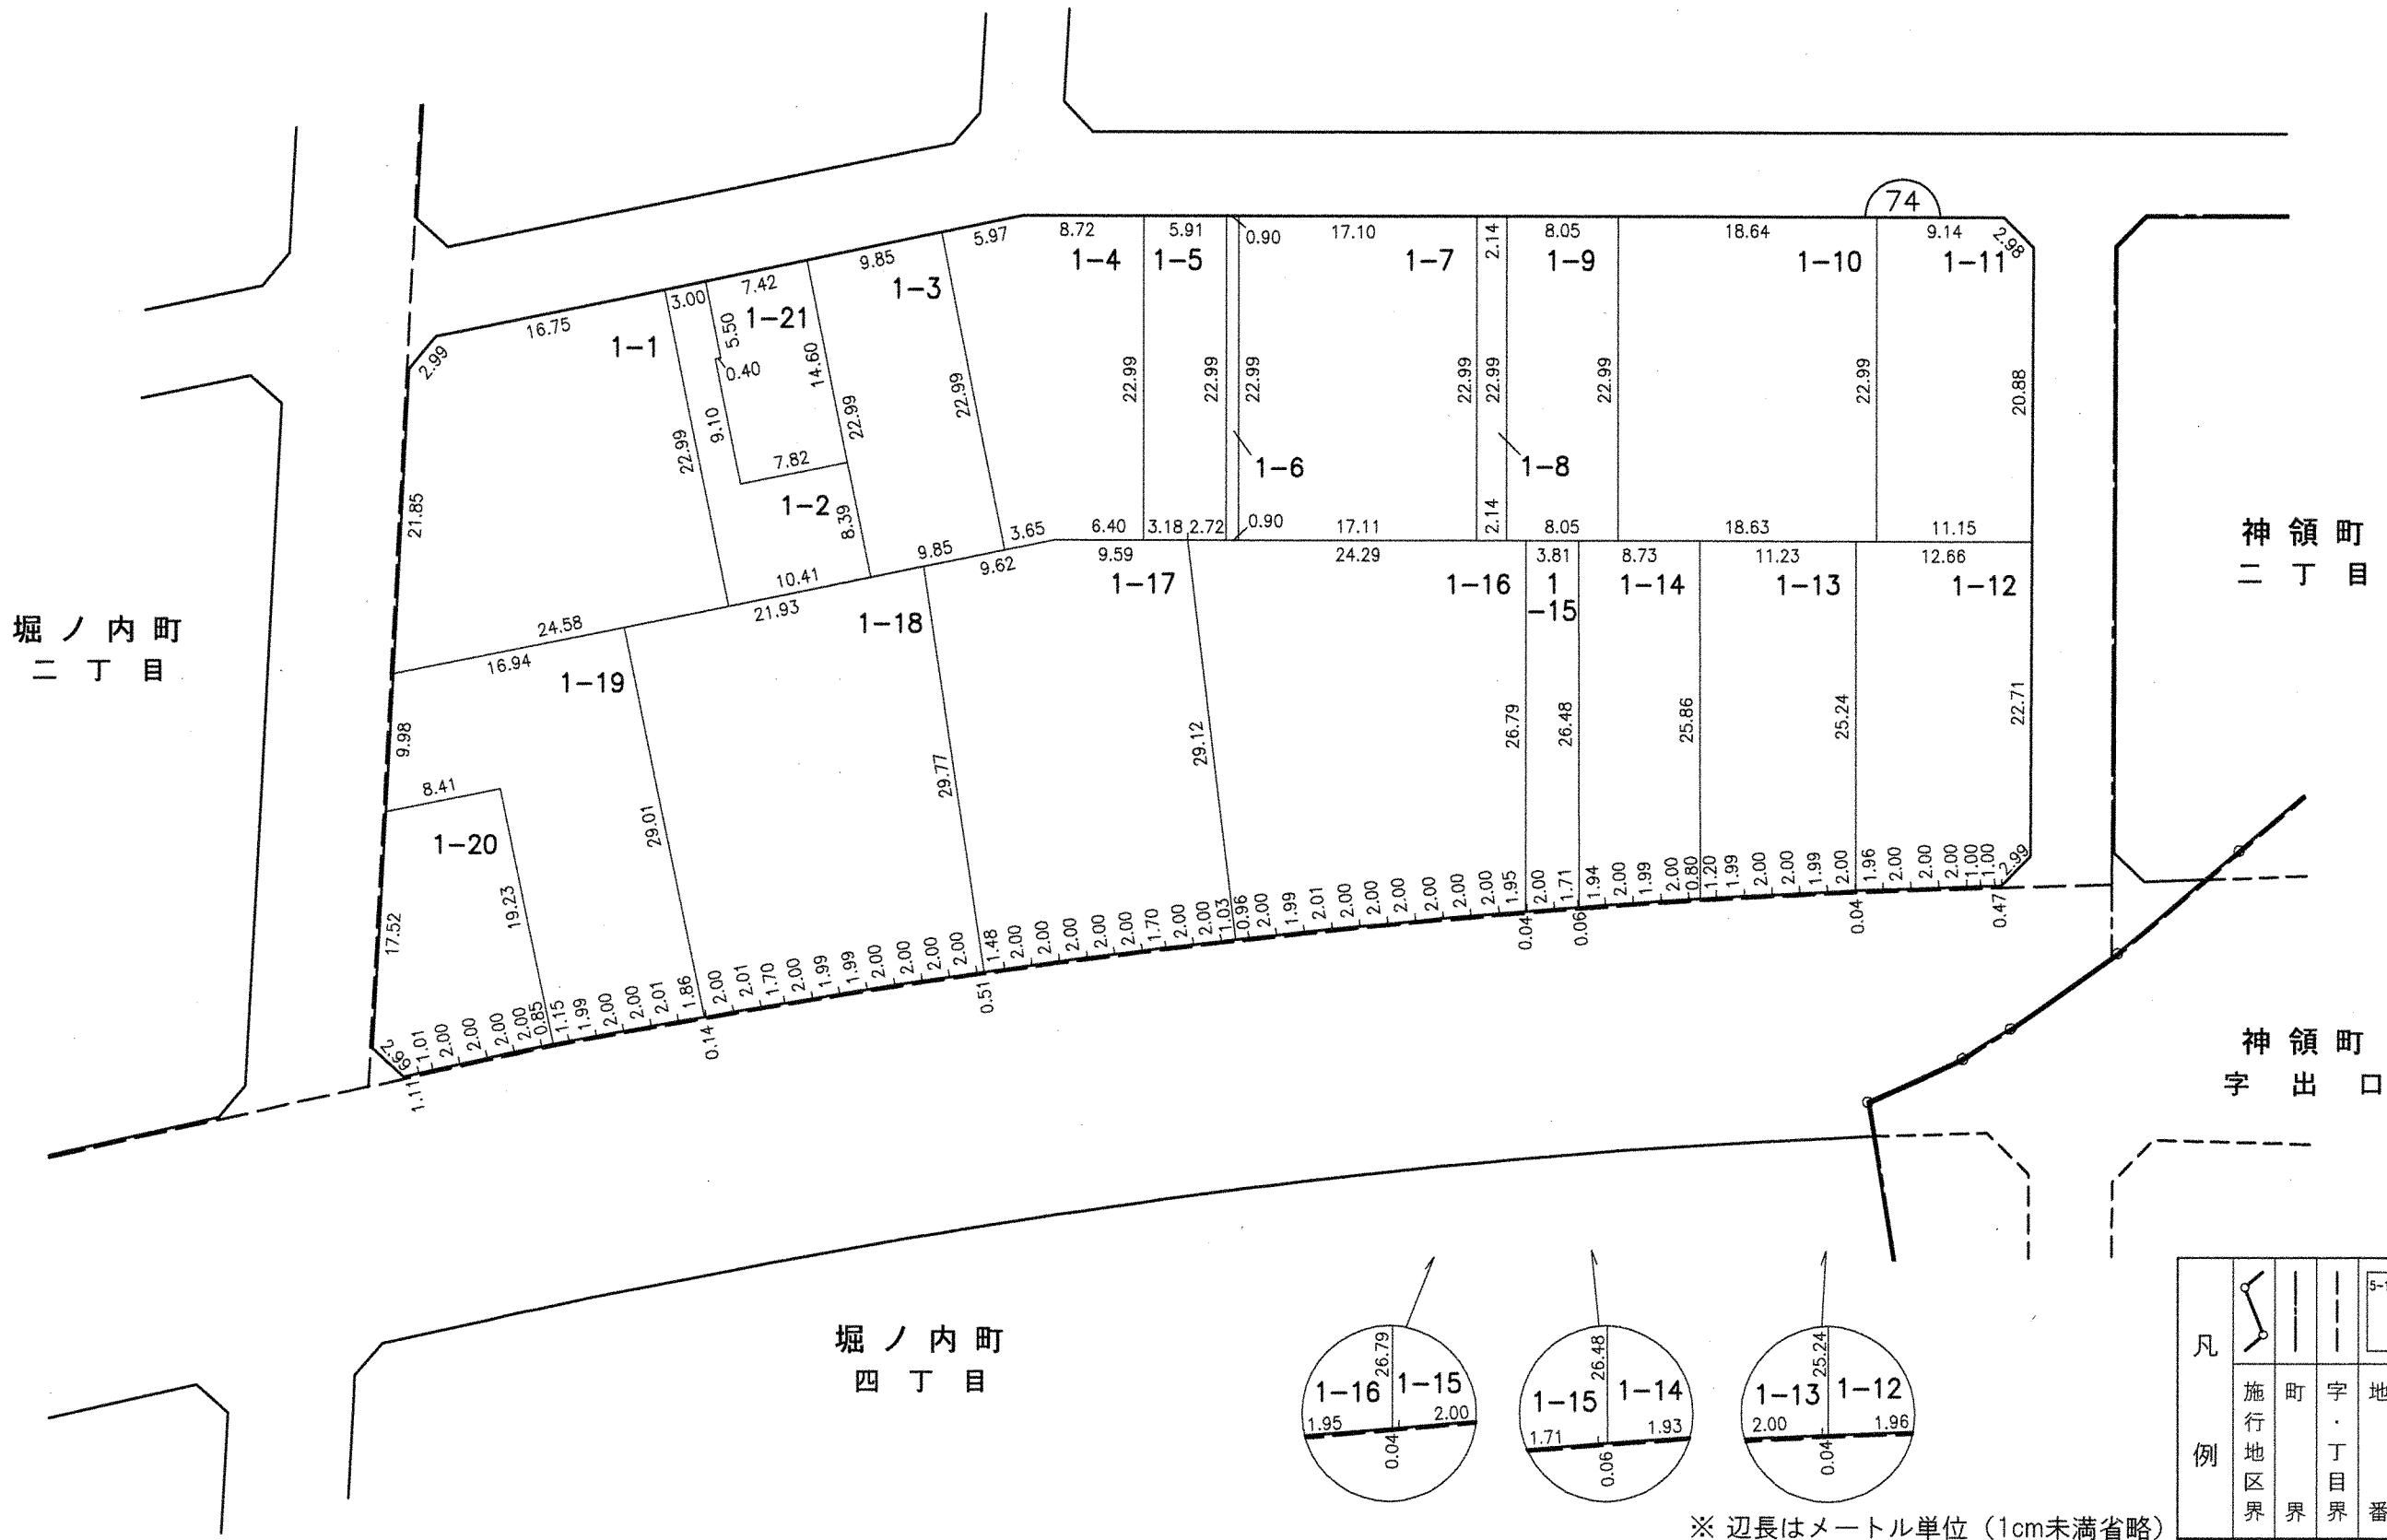

※ 辺長はメートル単位 (1cm未満省略)

凡 例				
	施行地区界	町界	字・丁目界	換地番地


換 地 図

縮尺 500分の1

75



所在 春日井市神領町二丁目

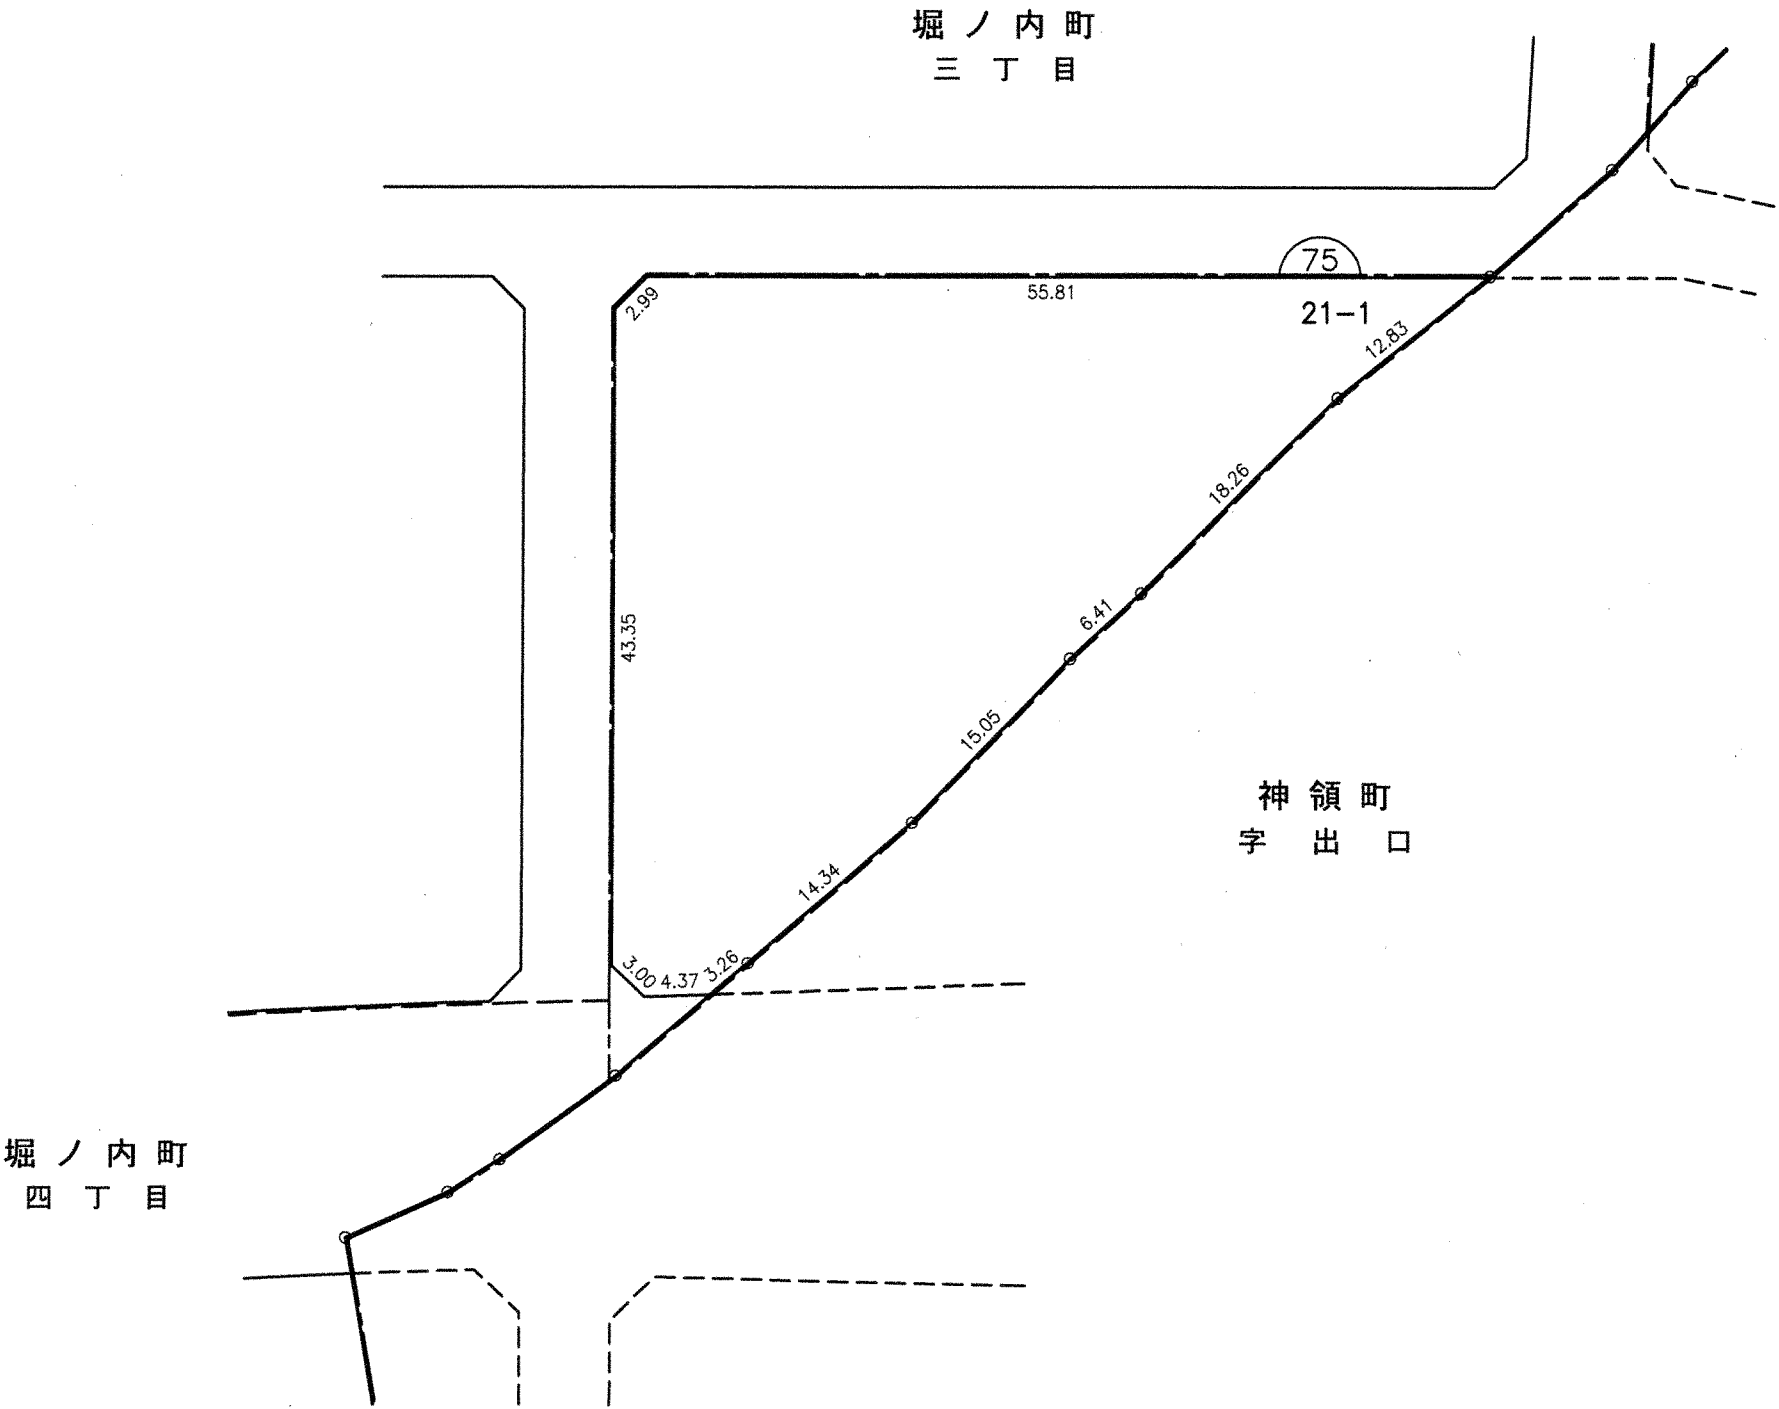


凡 例					
	施行地区界	町界	字・丁目界	地番	換地

※ 辺長はメートル単位（1cm未満省略）

換地図

縮尺 500分の1

76

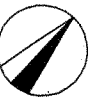


所在 春日井市堀ノ内町四丁目

堀ノ内町
二丁目

堀ノ内町
三丁目

神領町
二丁目

神領町
字 出口

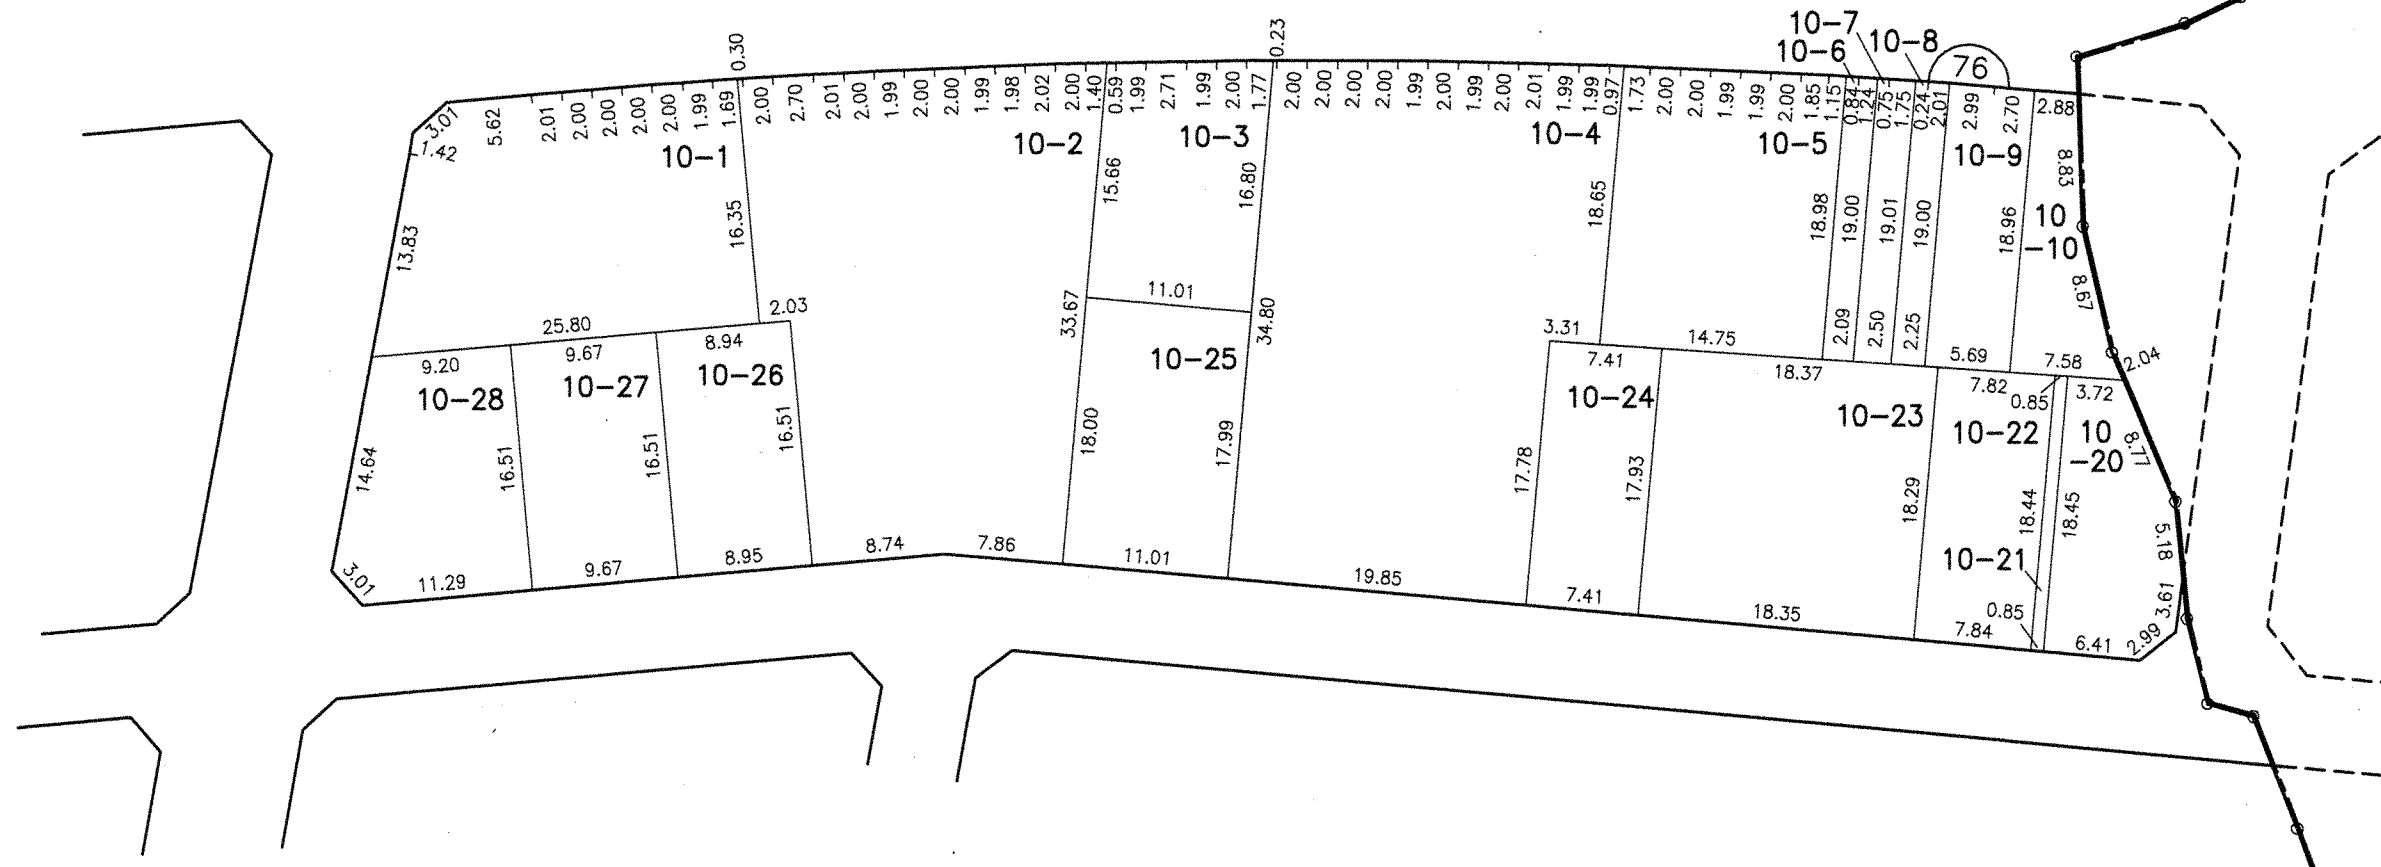

凡 例					
	施行地区界	町界	字・丁目界	地番	換地


※ 辺長はメートル単位 (1cm未満省略)

換 地 図 縮尺 500分の1
所在 春日井市堀ノ内町四丁目

77



堀ノ内町
三丁目

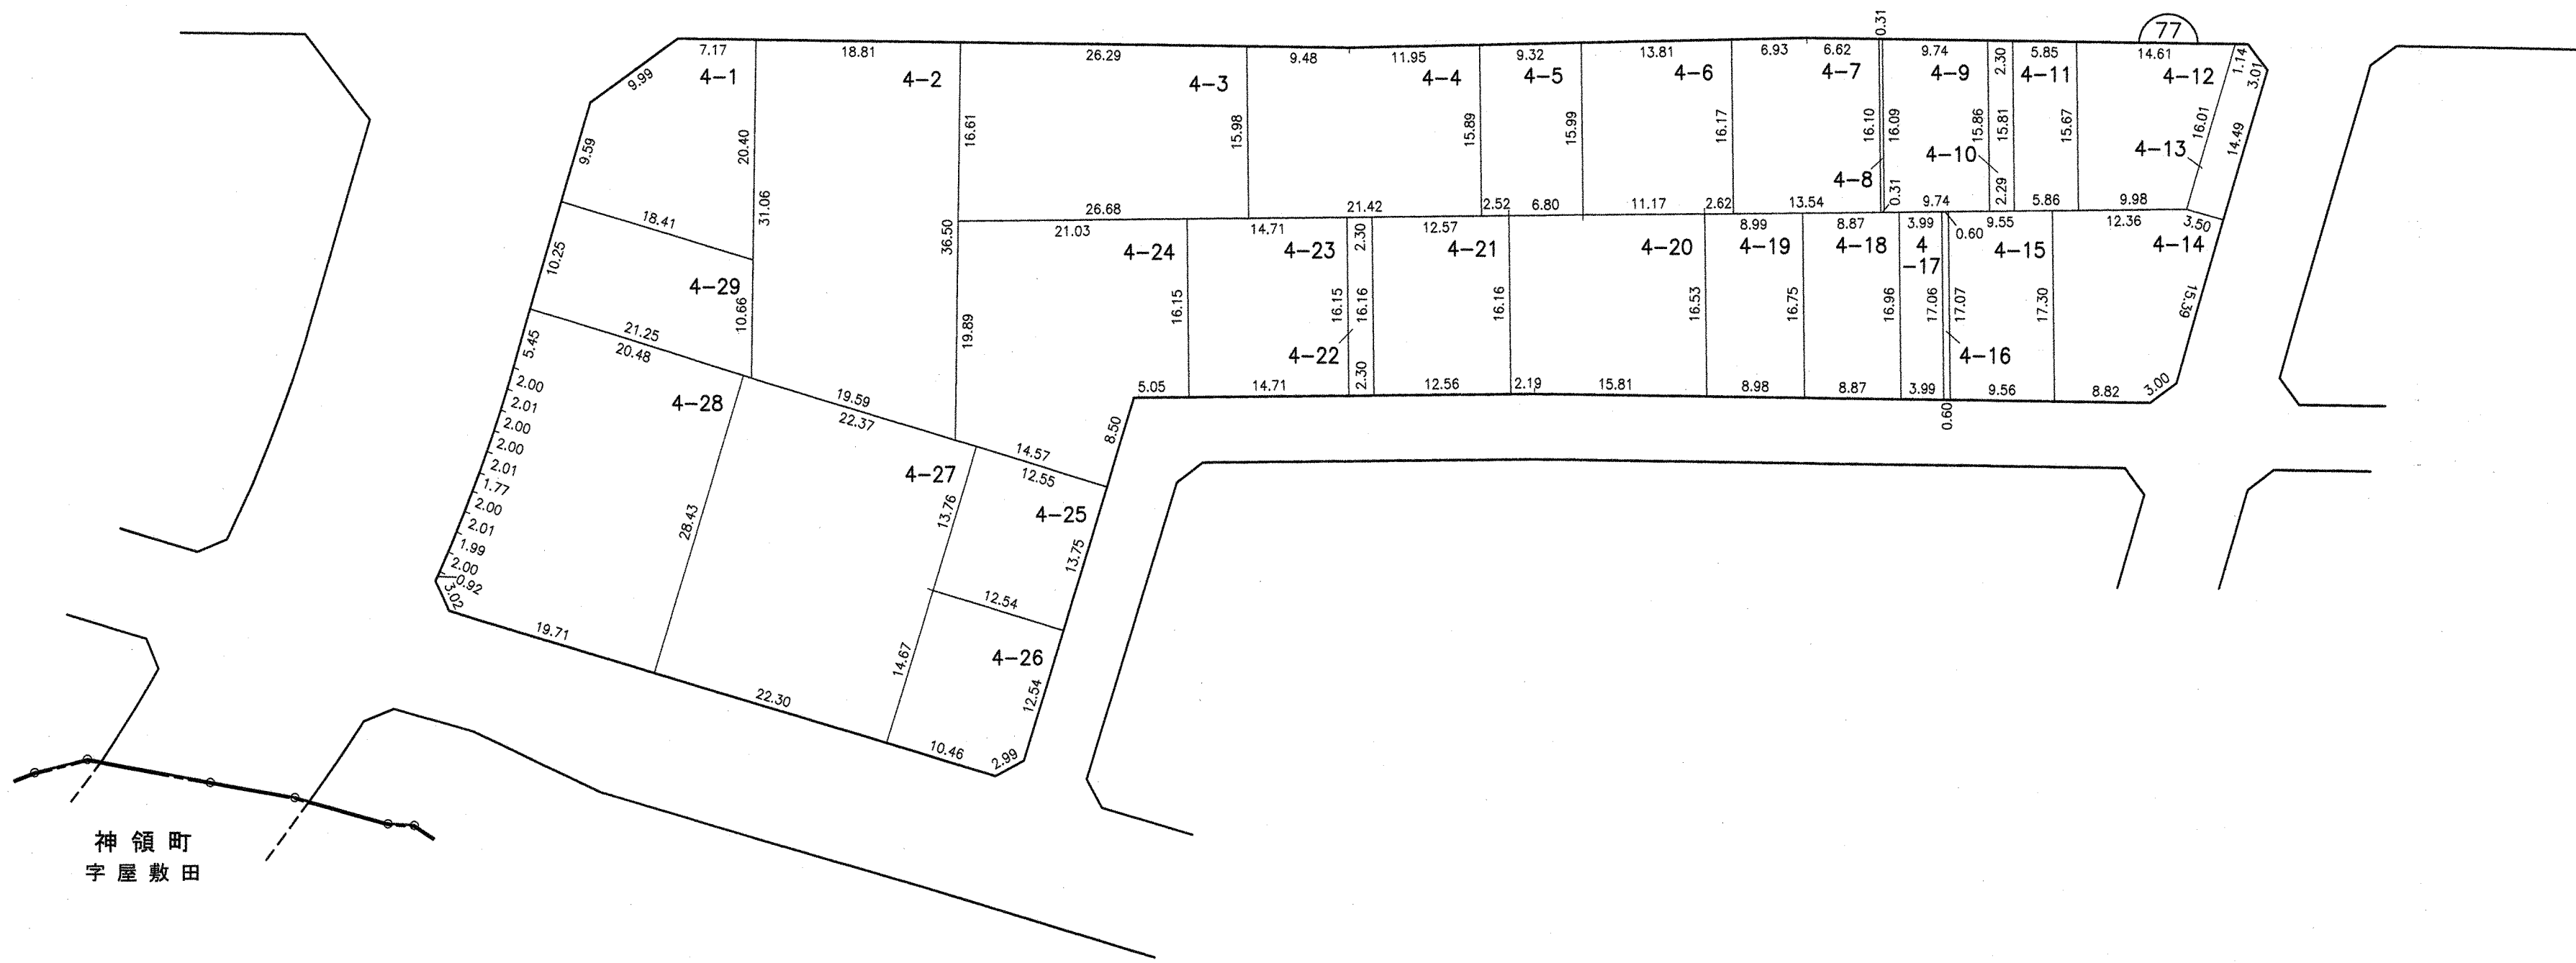

神領町
字屋敷田

凡					
例	施行地区界	町界	字・丁目界	地番	換地



※ 辺長はメートル単位 (1cm未満省略)

換 地 図

縮尺 500分の1

所在 春日井市堀ノ内町四丁目

78

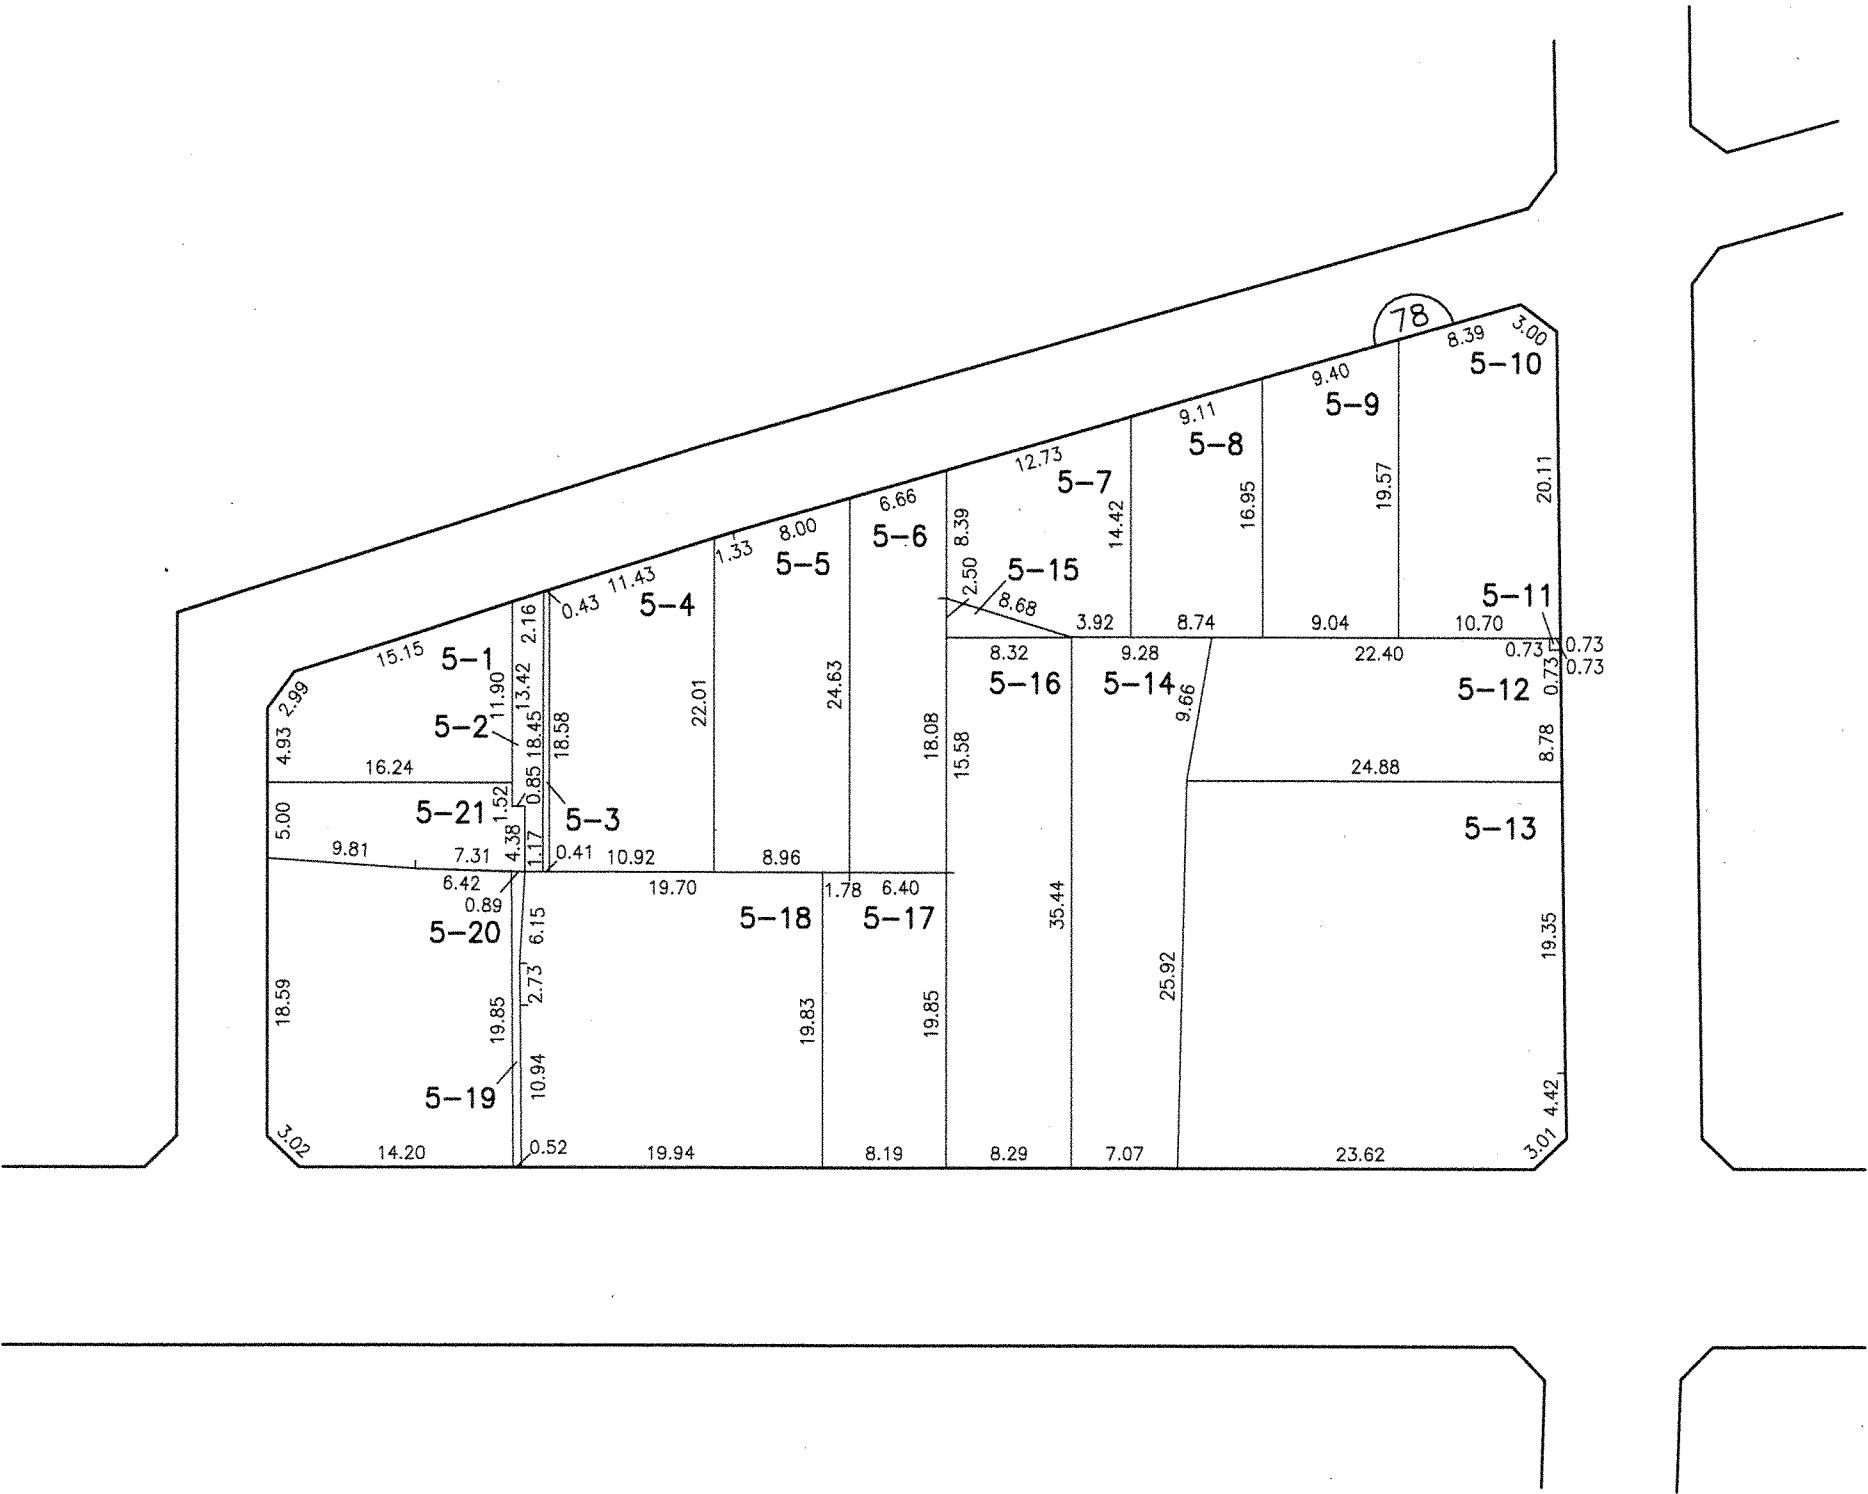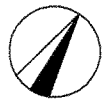


凡 例					
	施行地区界	町界	字・丁目界	地番	換地

※ 辺長はメートル単位 (1cm未満省略)

換地図

縮尺 500分の1

所在 春日井市堀ノ内町四丁目

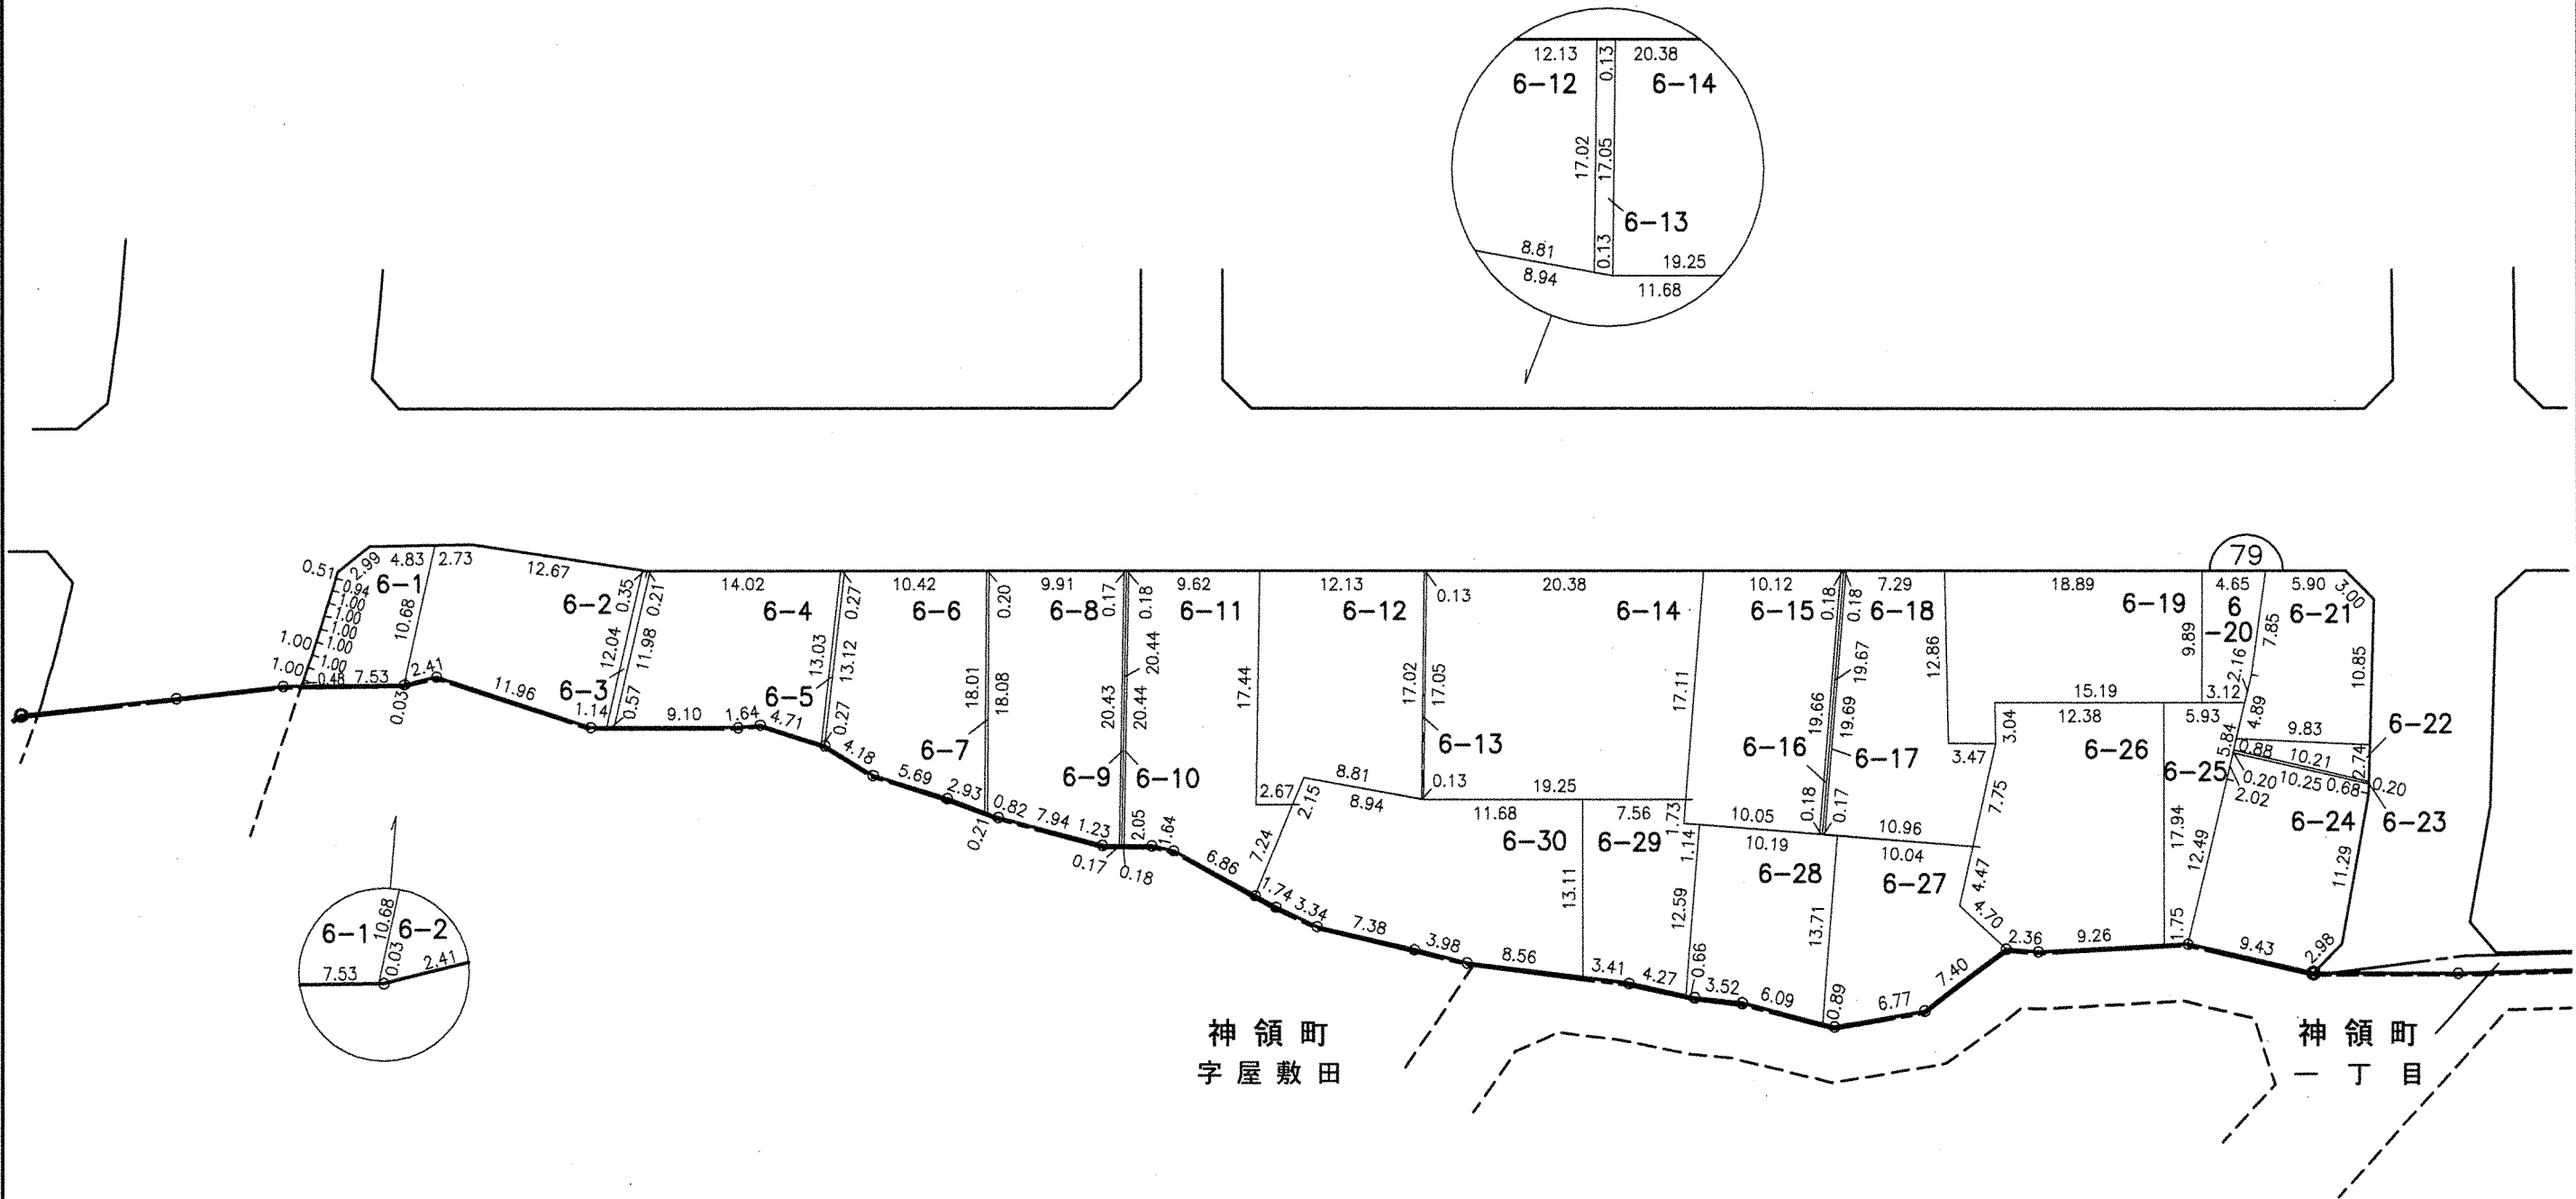


凡					
例	施行地区界	町界	字・丁目界	地番	換地

※ 辺長はメートル単位 (1cm未満省略)


換 地 図

縮尺 500分の1

80

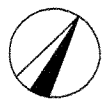

所在 春日井市堀ノ内町四丁目

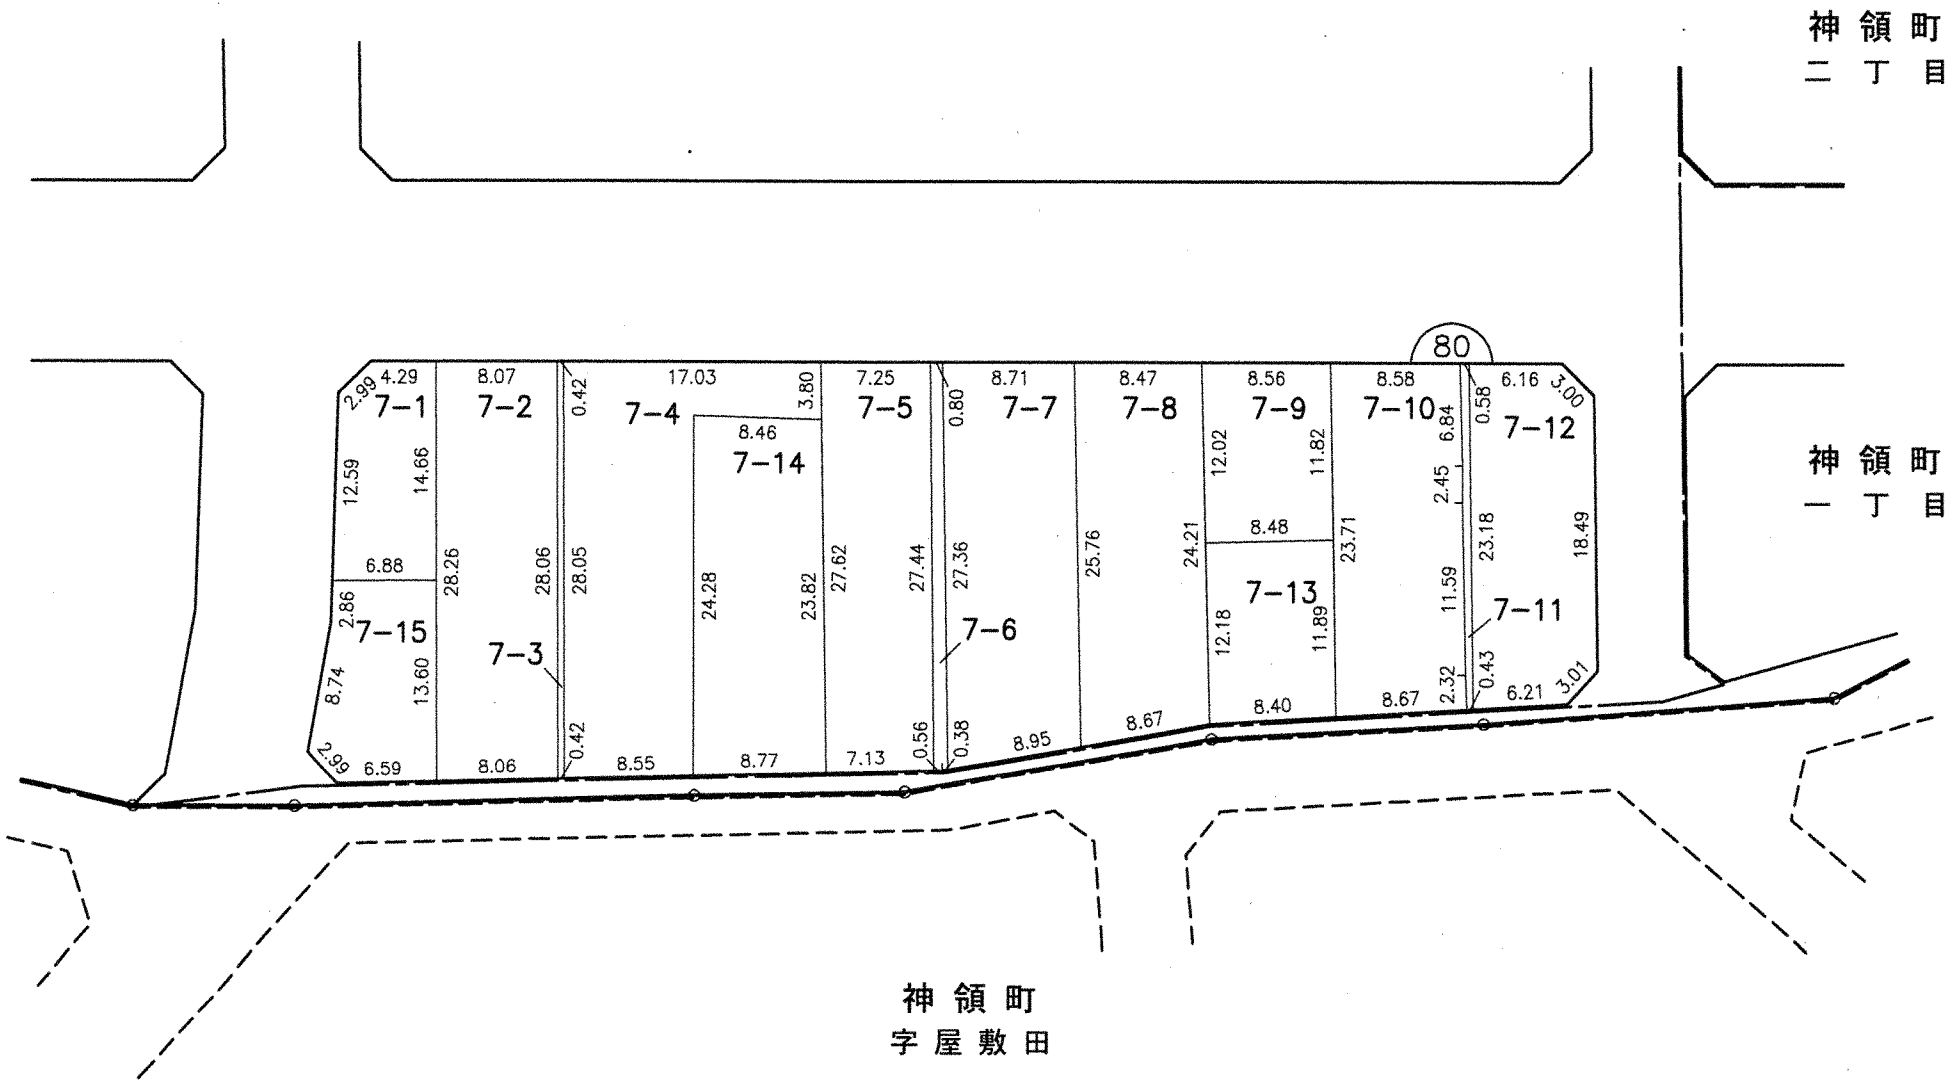


凡 例					
	施行地区界	町界	字・丁目界	地番	換地

※ 辺長はメートル単位（1cm未満省略）



換 地 図

縮尺 500分の1

81

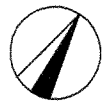

所在 春日井市堀ノ内町四丁目

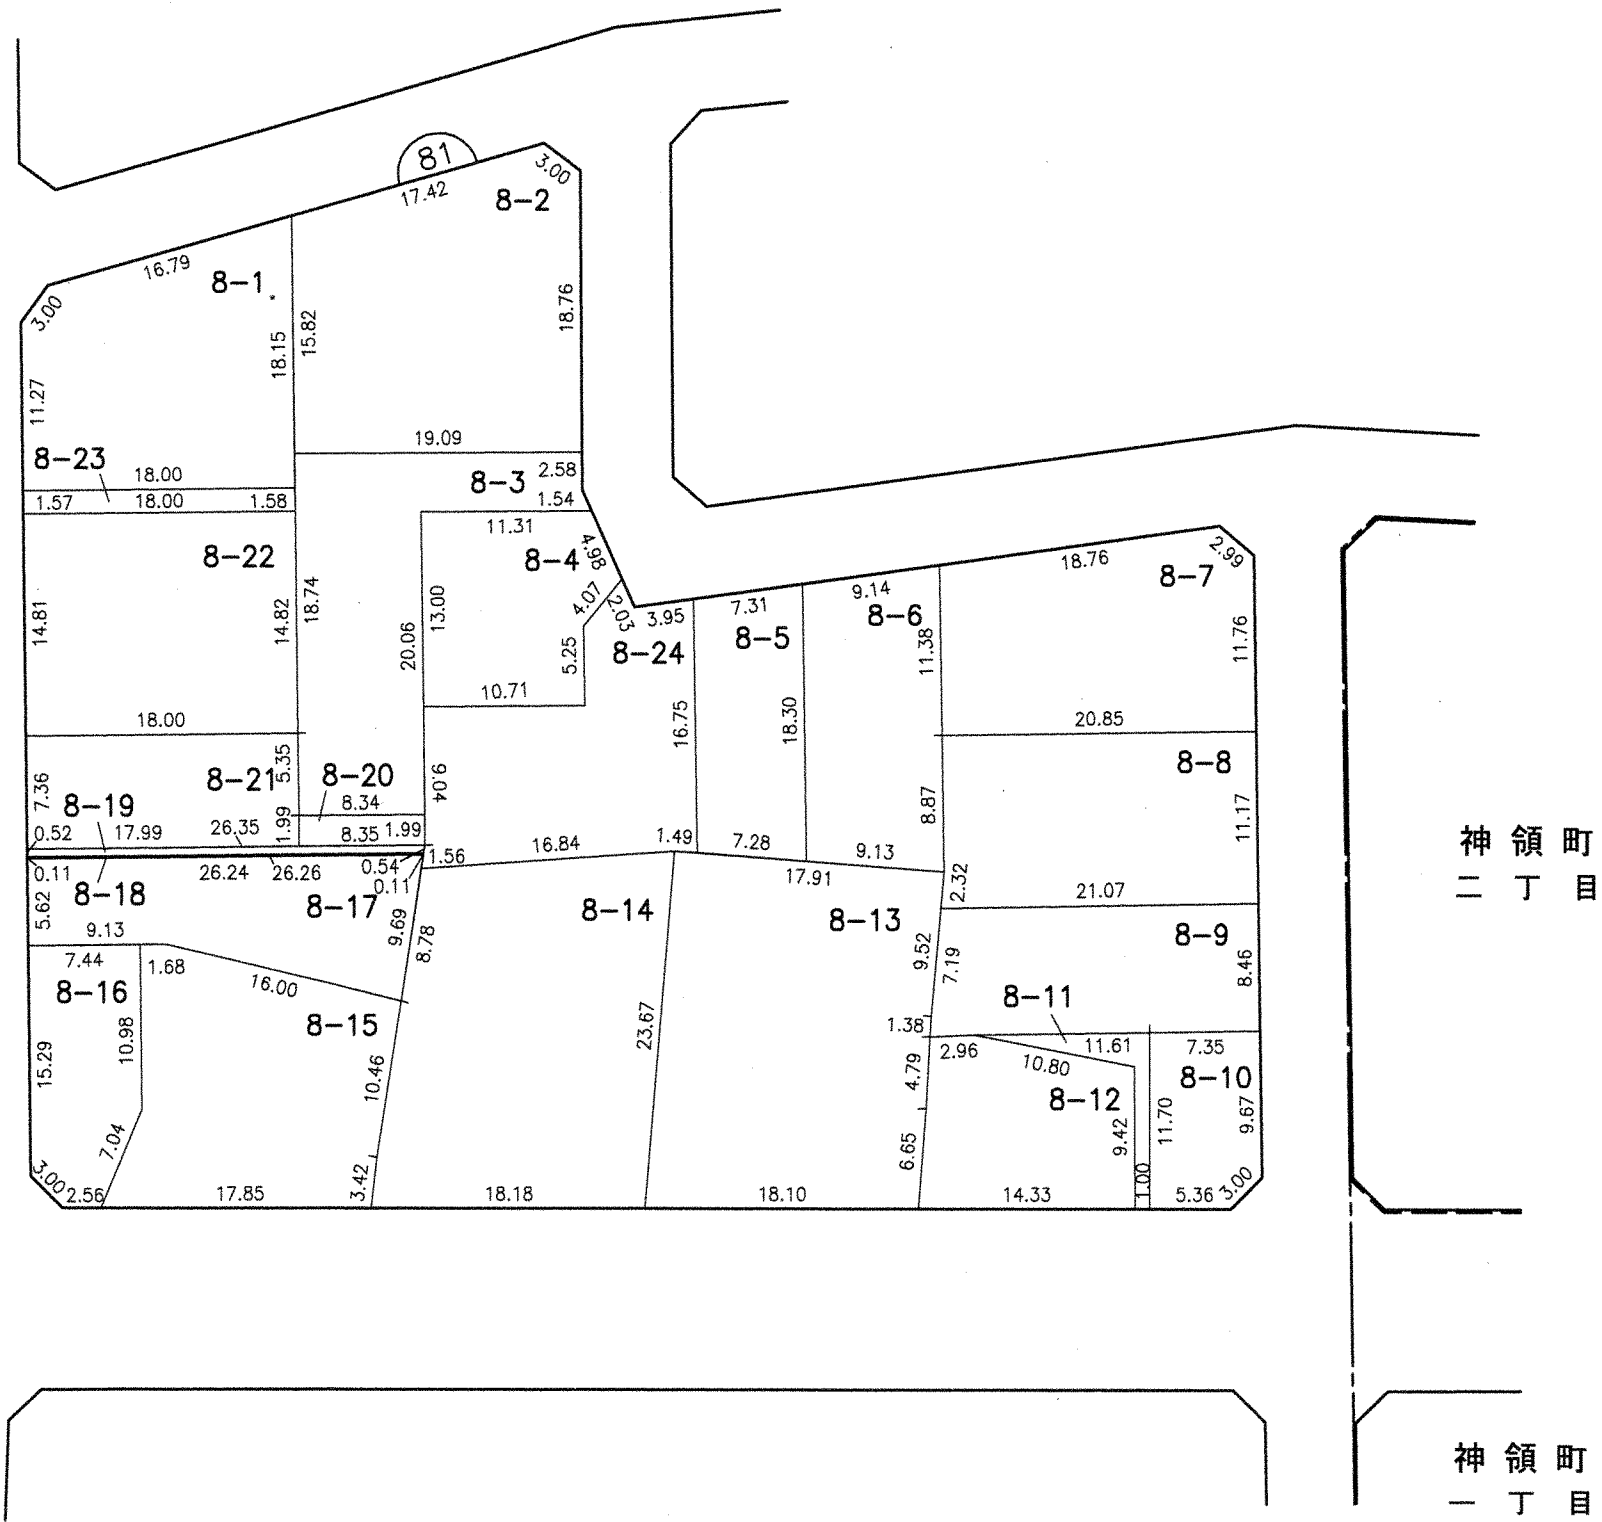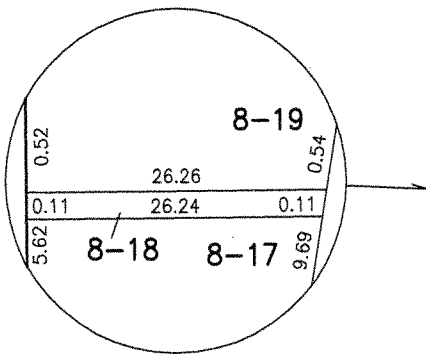


凡 例					
	施行地区界	町界	字・丁目界	地番	換地

※ 辺長はメートル単位 (1cm未満省略)

換 地 図

縮尺 500分の1

所在 春日井市堀ノ内町四丁目

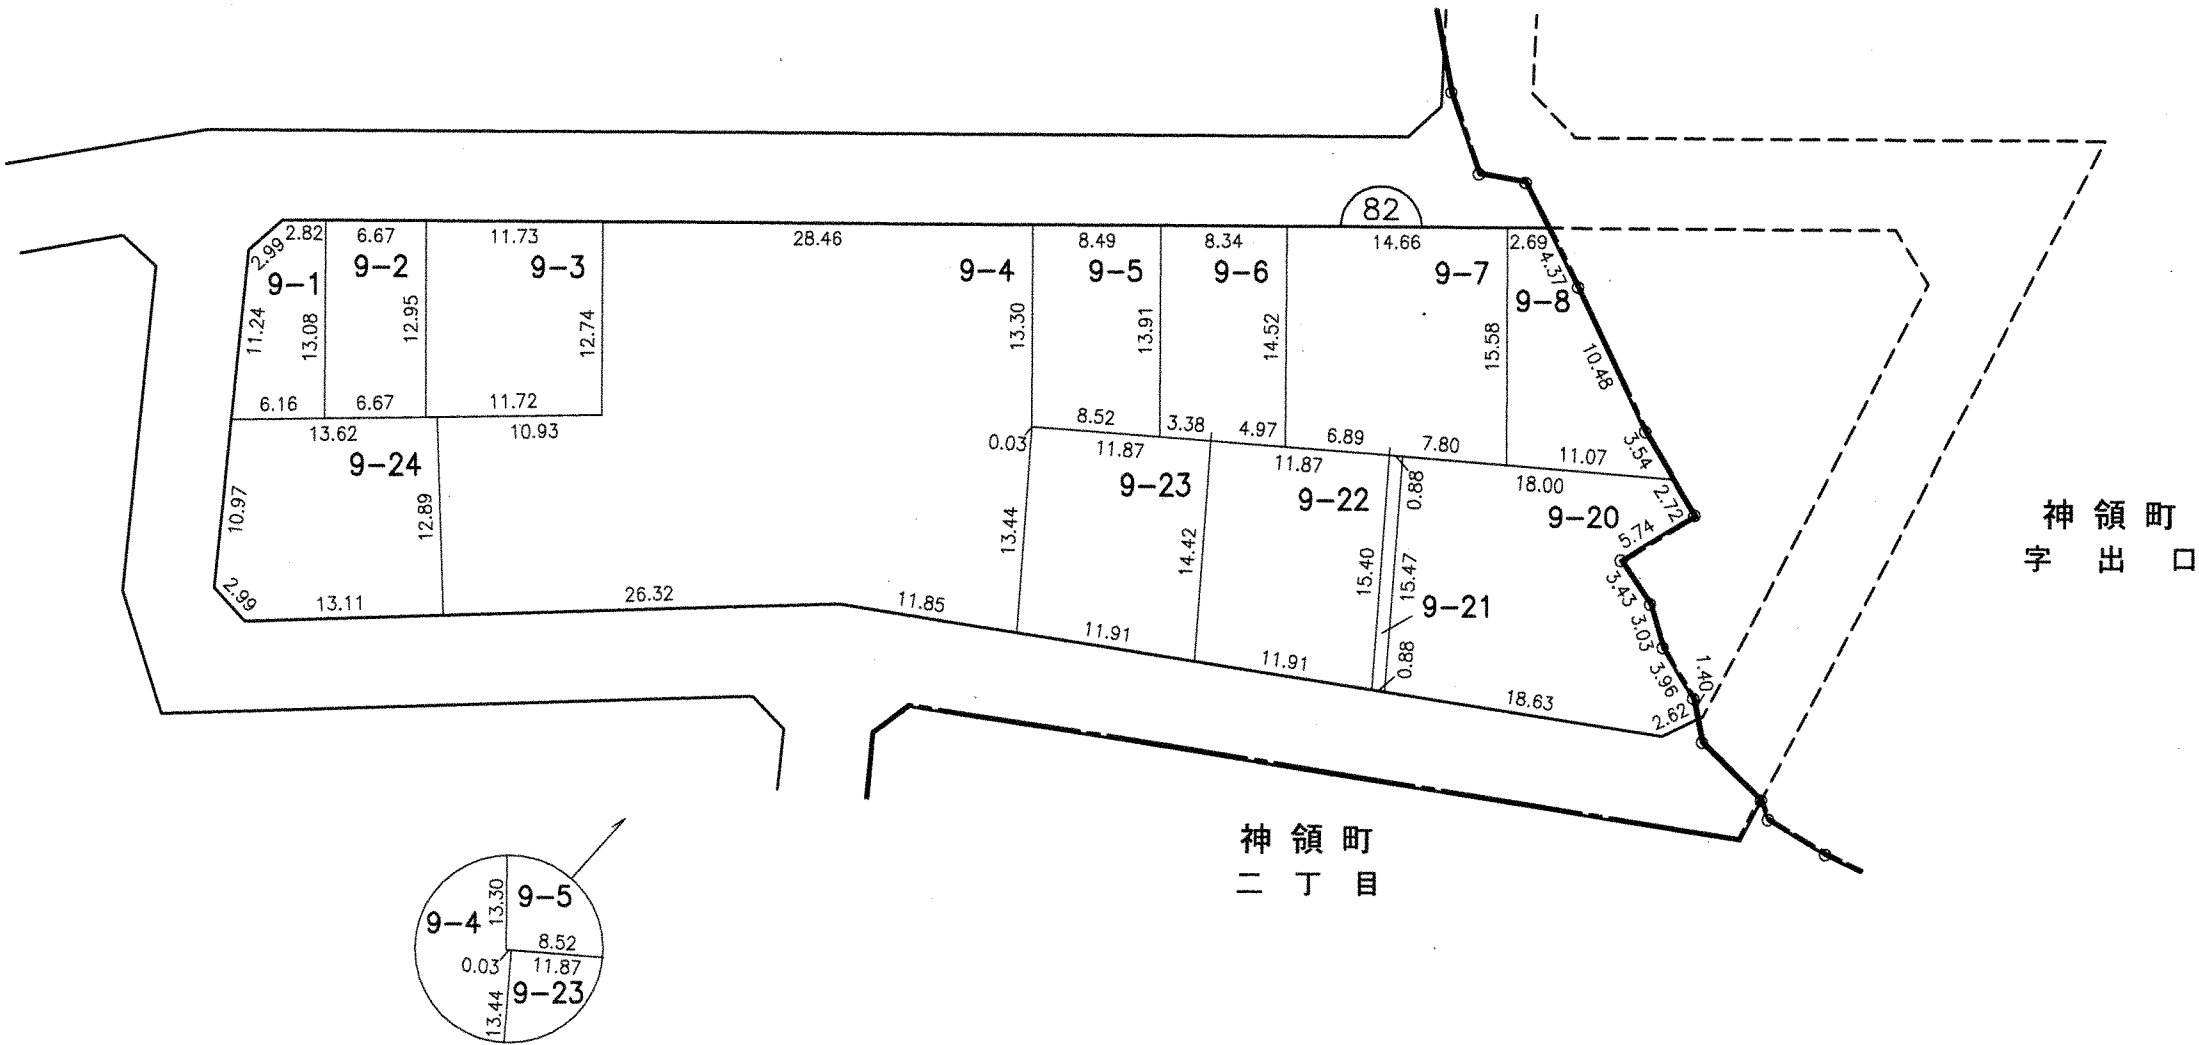


凡 例					
	施行地区界	町界	字・丁目界	地番	換地

※ 辺長はメートル単位 (1cm未満省略)

換地図

縮尺 500分の1

所在 春日井市神領町二丁目


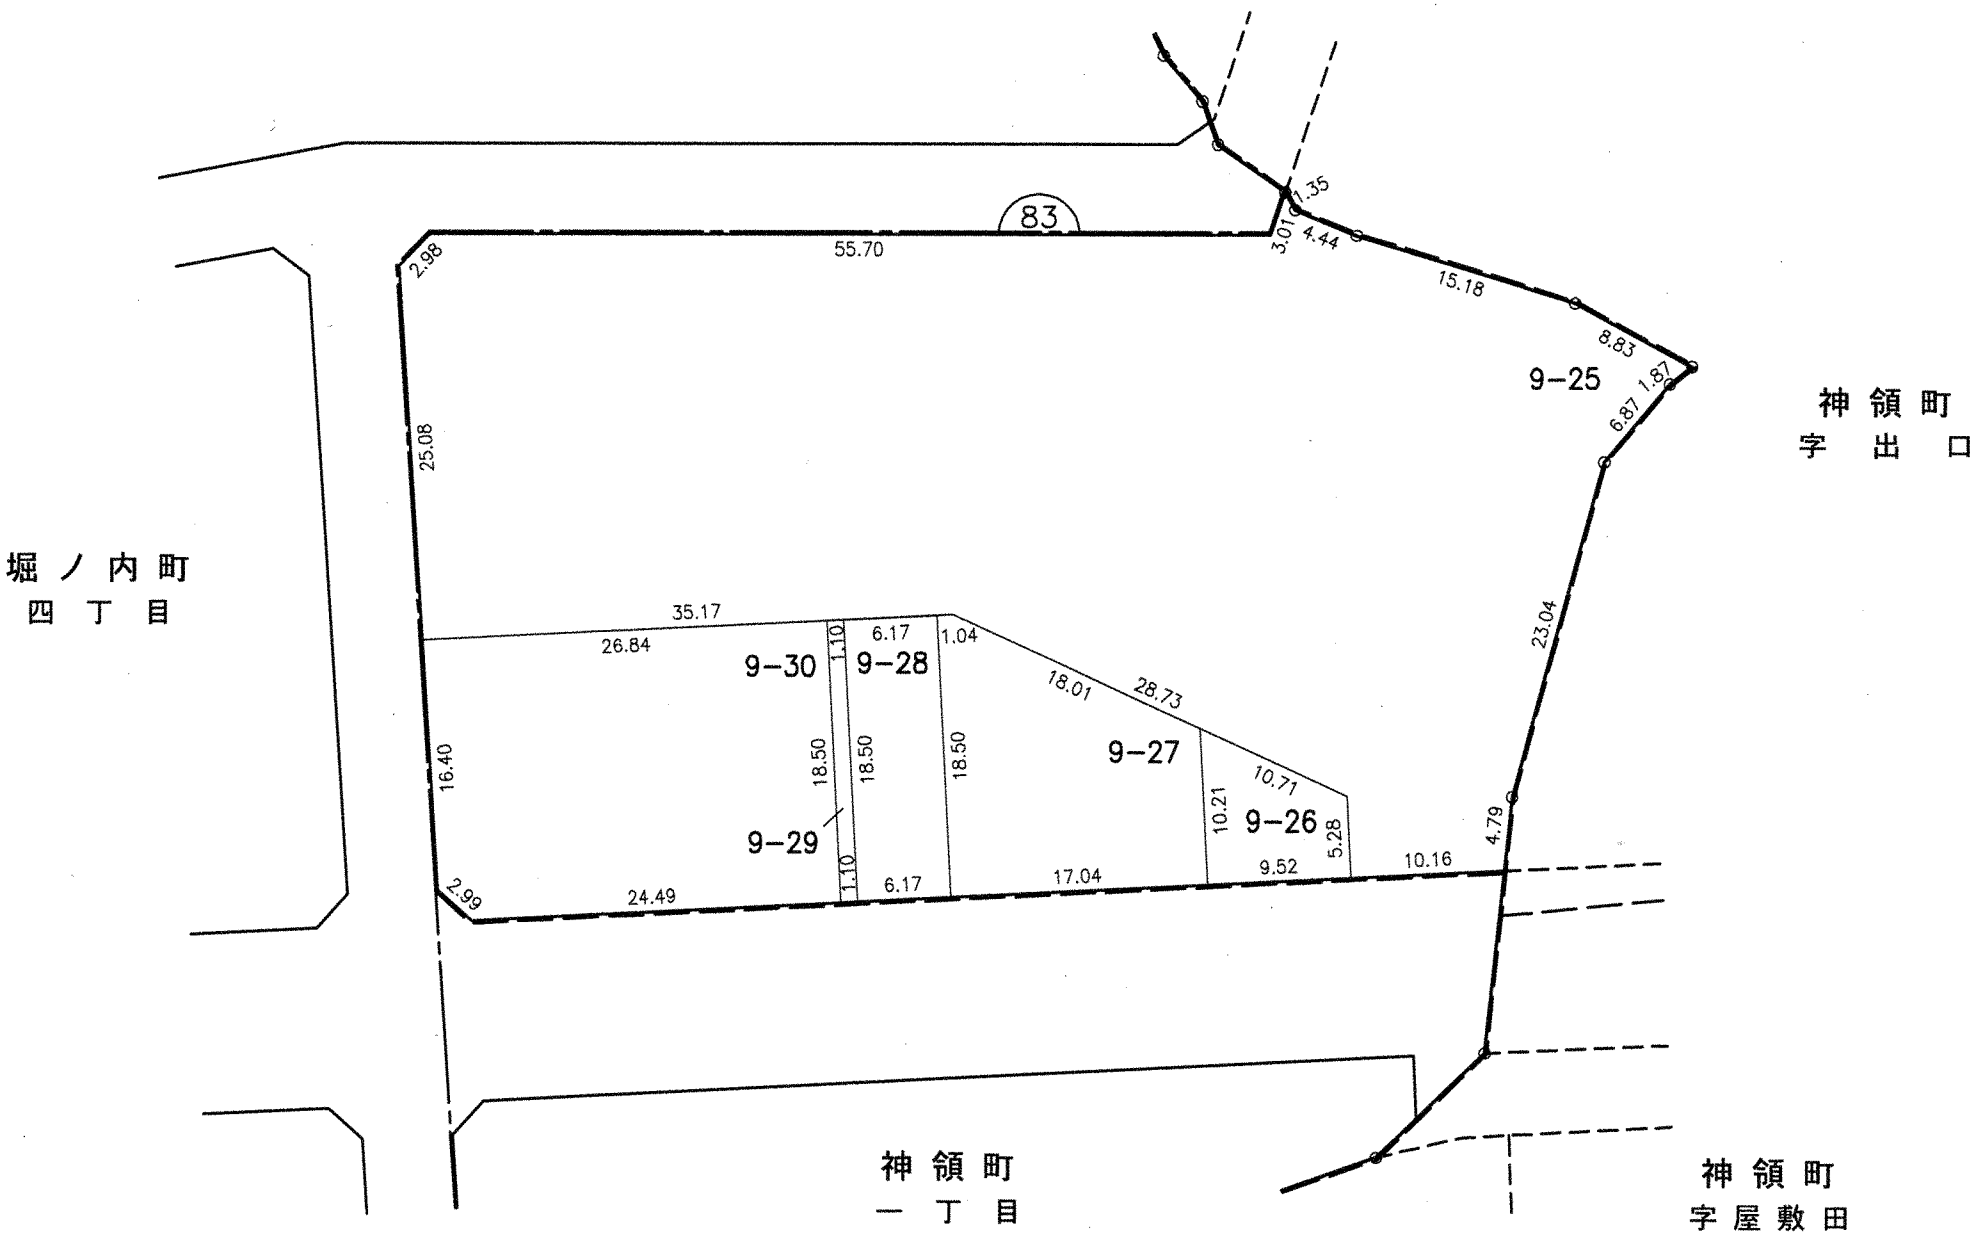


凡 例					
	施行地区界	町界	字・丁目界	地番	換地

※ 辺長はメートル単位 (1cm未満省略)

換 地 図 縮尺 500分の1
所在 春日井市神領町一丁目

84

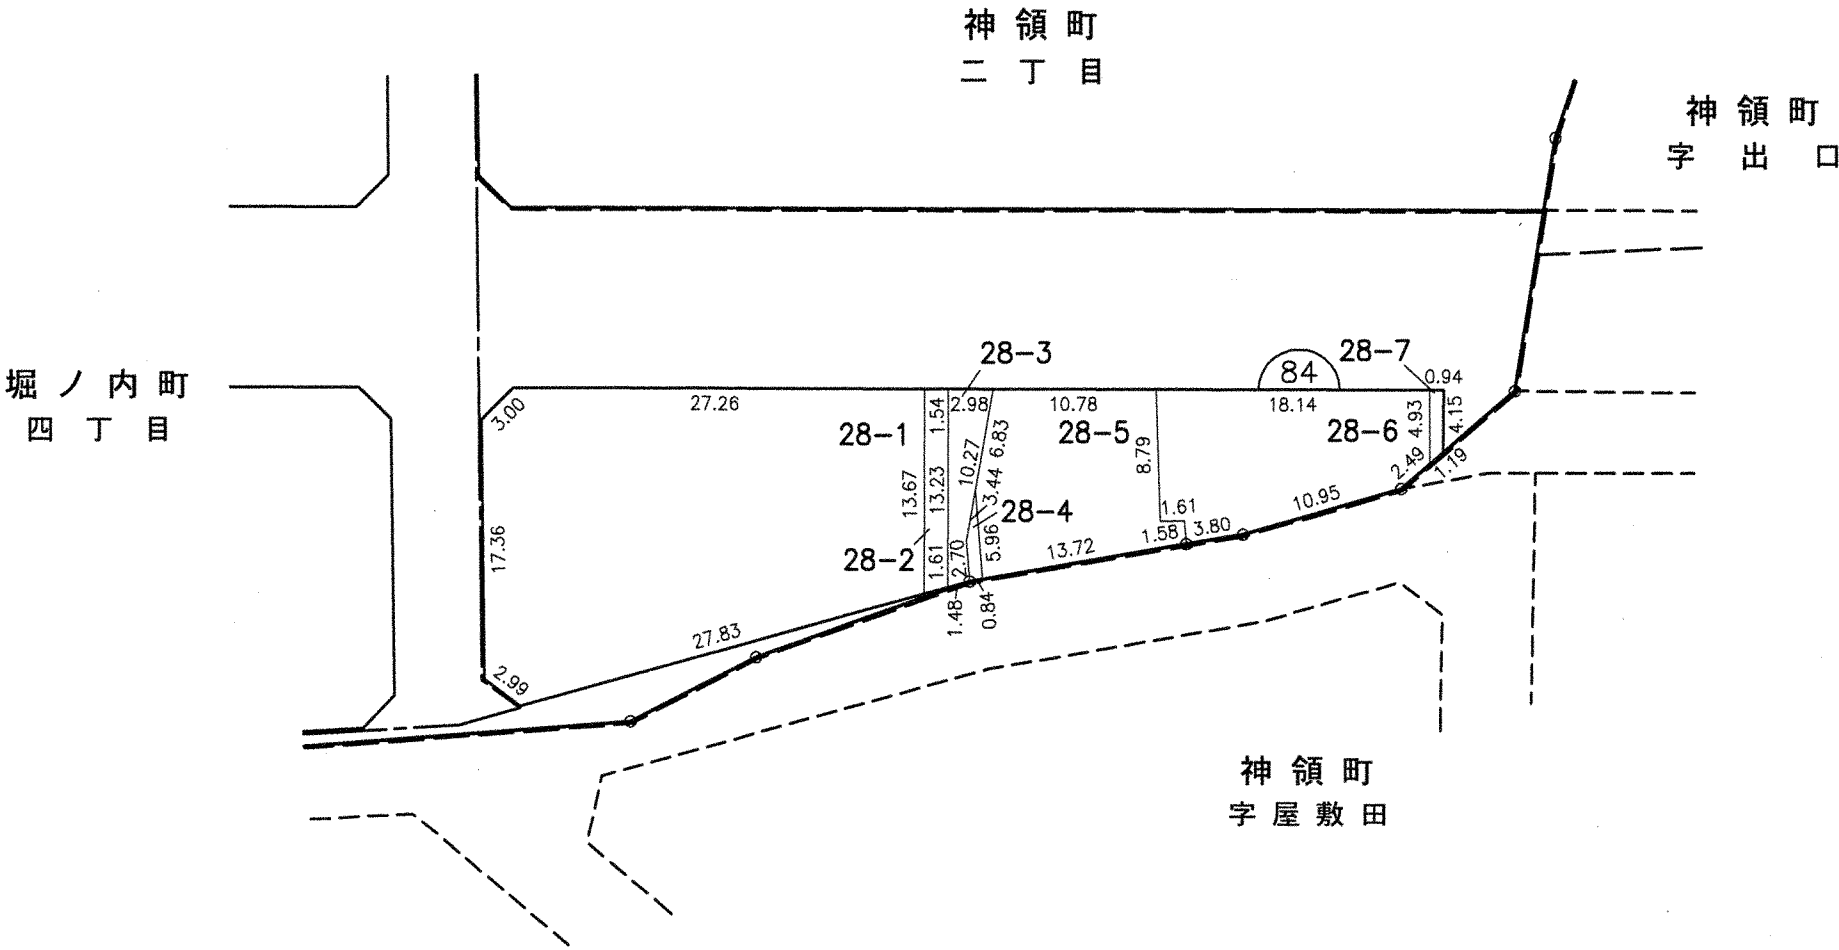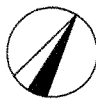


凡 例					
	施行地区界	町界	字・丁目界	地番	換地

※ 辺長はメートル単位 (1cm未満省略)

換地図

縮尺 500分の1

所在 春日井市神領町二丁目

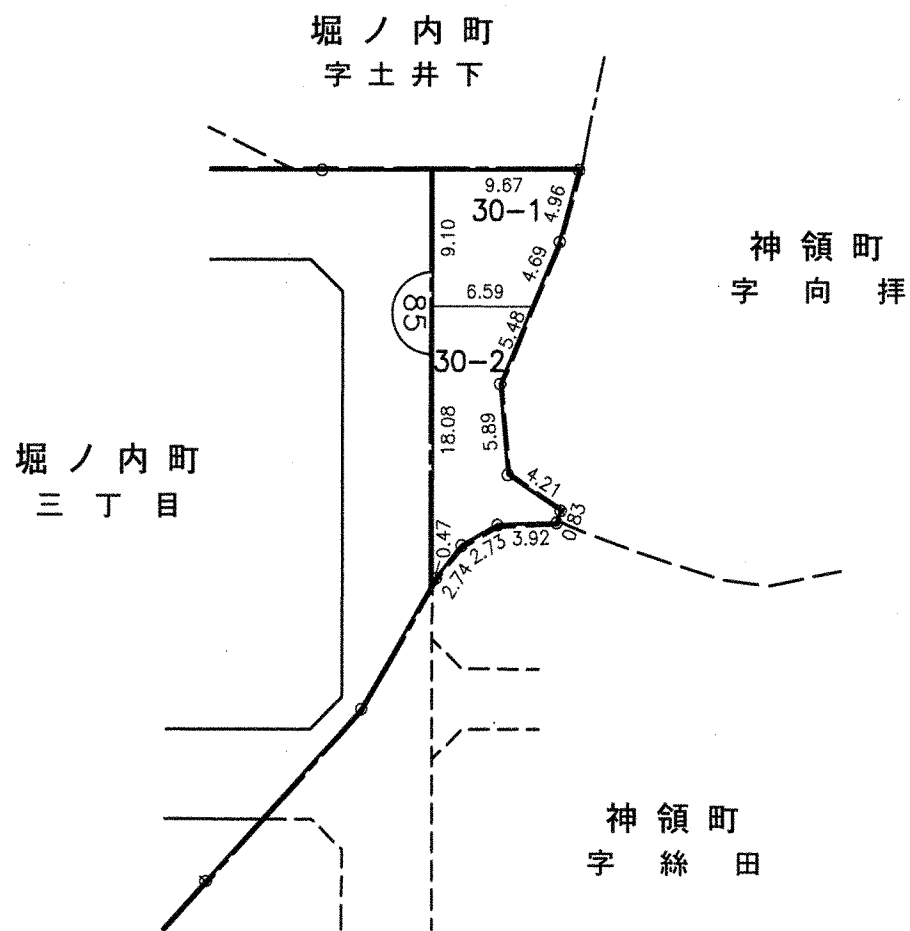

凡 例					
	施行 地区 界	町 界	字・ 丁目 界	地 番	換 地

※ 辺長はメートル単位 (1cm未満省略)