
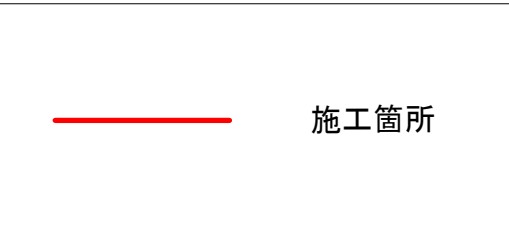


位置図(1)



S=1:10000

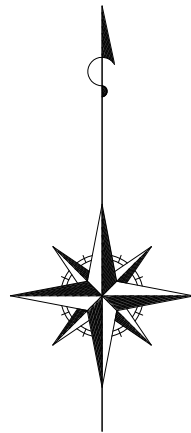

|         |                              |      |   |
|---------|------------------------------|------|---|
| 工 事 名   | 高蔵寺汚水17号幹線外2路線更生工事           |      |   |
| 図 面 名   | 位 置 図 ( 1 )                  |      |   |
| 作成年月日   | 令和7年3月                       |      |   |
| 縮 尺     | 1:10000 (A1)<br>1:20000 (A3) | 図面番号 | 1 |
| 事 業 者 名 | 春日井市上下水道部下水建設課               |      |   |

位置図(2)

S=1:10000

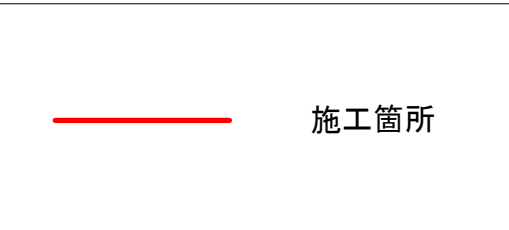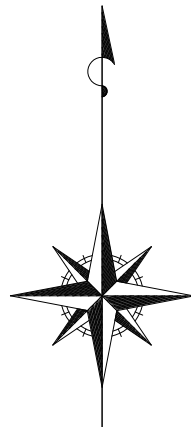

|         |                              |      |   |
|---------|------------------------------|------|---|
| 工 事 名   | 高蔵寺汚水17号幹線外2路線更生工事           |      |   |
| 図 面 名   | 位 置 図 ( 2 )                  |      |   |
| 作成年月日   | 令和7年3月                       |      |   |
| 縮 尺     | 1:10000 (A1)<br>1:20000 (A3) | 図面番号 | 2 |
| 事 業 者 名 | 春日井市上下水道部下水建設課               |      |   |


施設平面図(1)

S=1:2000



位置図

S=1:6000

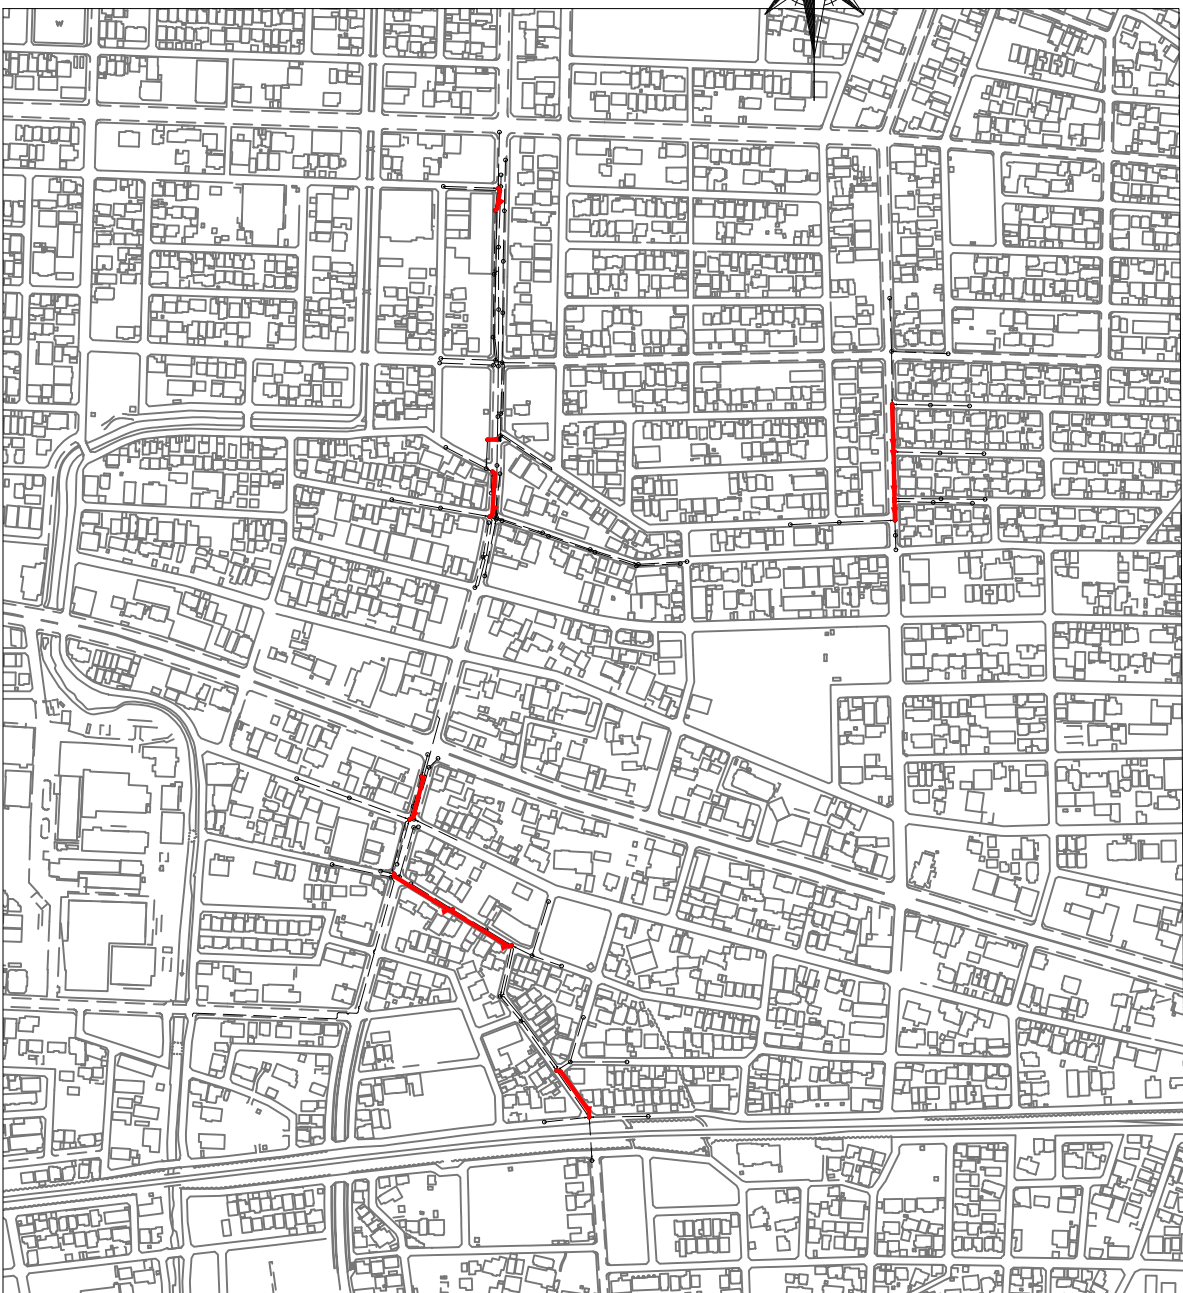


凡 例

- 計画路線(管更生工法)
- 既設路線

|         |                          |      |   |
|---------|--------------------------|------|---|
| 工 事 名   | 高蔵寺汚水17号幹線外2路線更生工事       |      |   |
| 図 面 名   | 施 設 平 面 図 ( 1 )          |      |   |
| 作成年月日   | 令和 7 年 3 月               |      |   |
| 縮 尺     | 1:2000(A1)<br>1:4000(A3) | 図面番号 | 3 |
| 事 業 者 名 | 春日井市上下水道部下水建設課           |      |   |

施設平面図(2)

S=1:2000

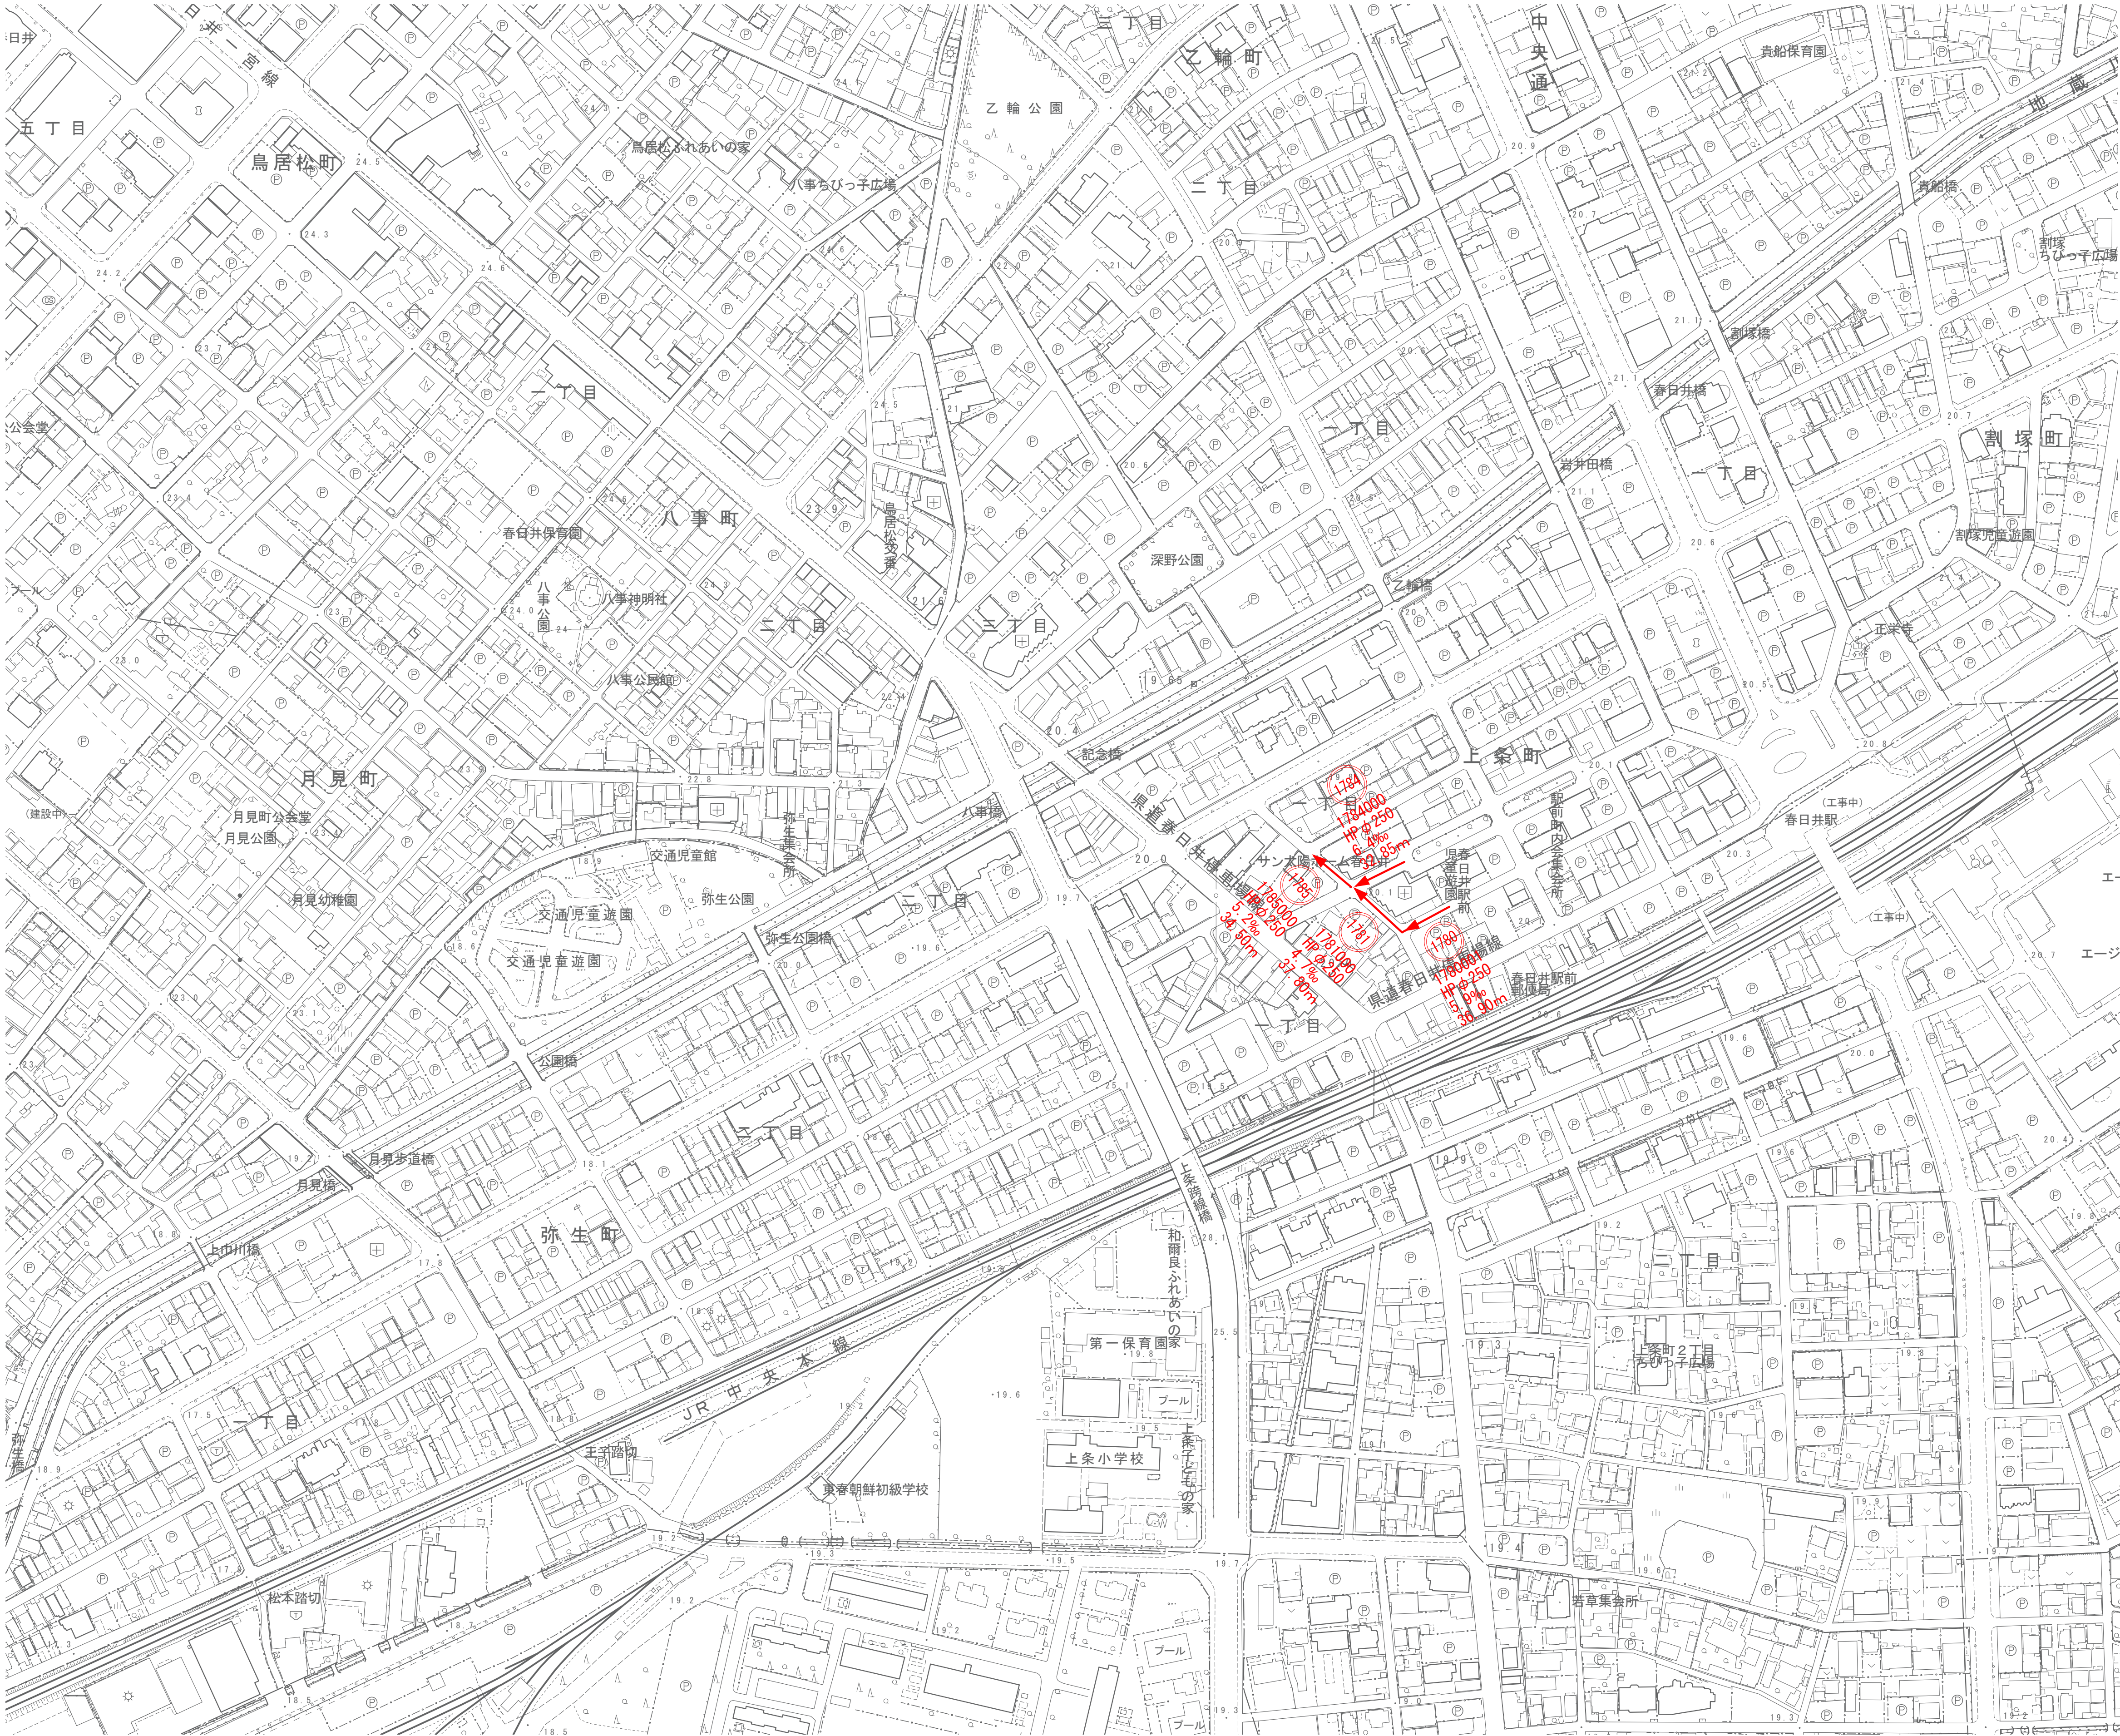

位置図

S=1:6000



| 凡 例 |             |  |
|-----|-------------|--|
|     | 計画路線(管更生工法) |  |
|     | 既設路線        |  |

|         |                          |      |   |
|---------|--------------------------|------|---|
| 工 事 名   | 高蔵寺汚水17号幹線外2路線更生工事       |      |   |
| 図 面 名   | 施 設 平 面 図 ( 2 )          |      |   |
| 作成年月日   | 令和7年3月                   |      |   |
| 縮 尺     | 1:2000(A1)<br>1:4000(A3) | 図面番号 | 4 |
| 事 業 者 名 | 春日井市上下水道部下水建設課           |      |   |