

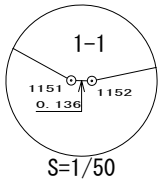



南下原町
二丁目

地区除外

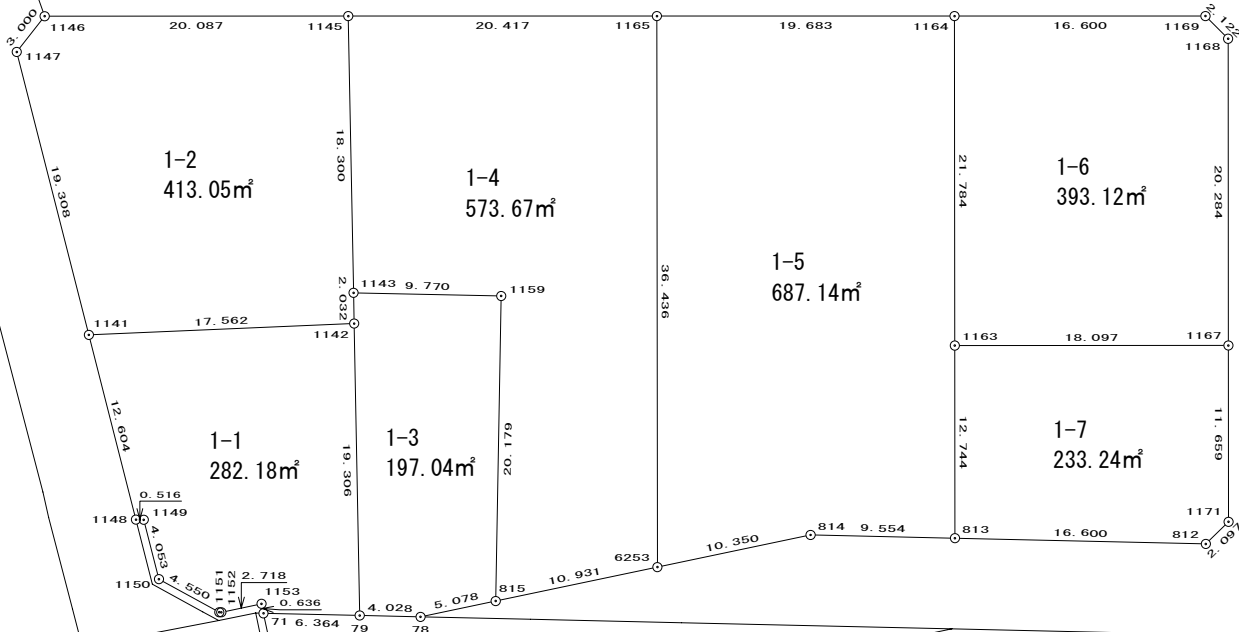


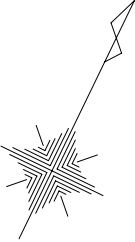

S=1/500

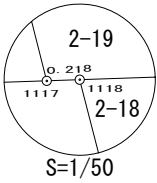




S=1/50

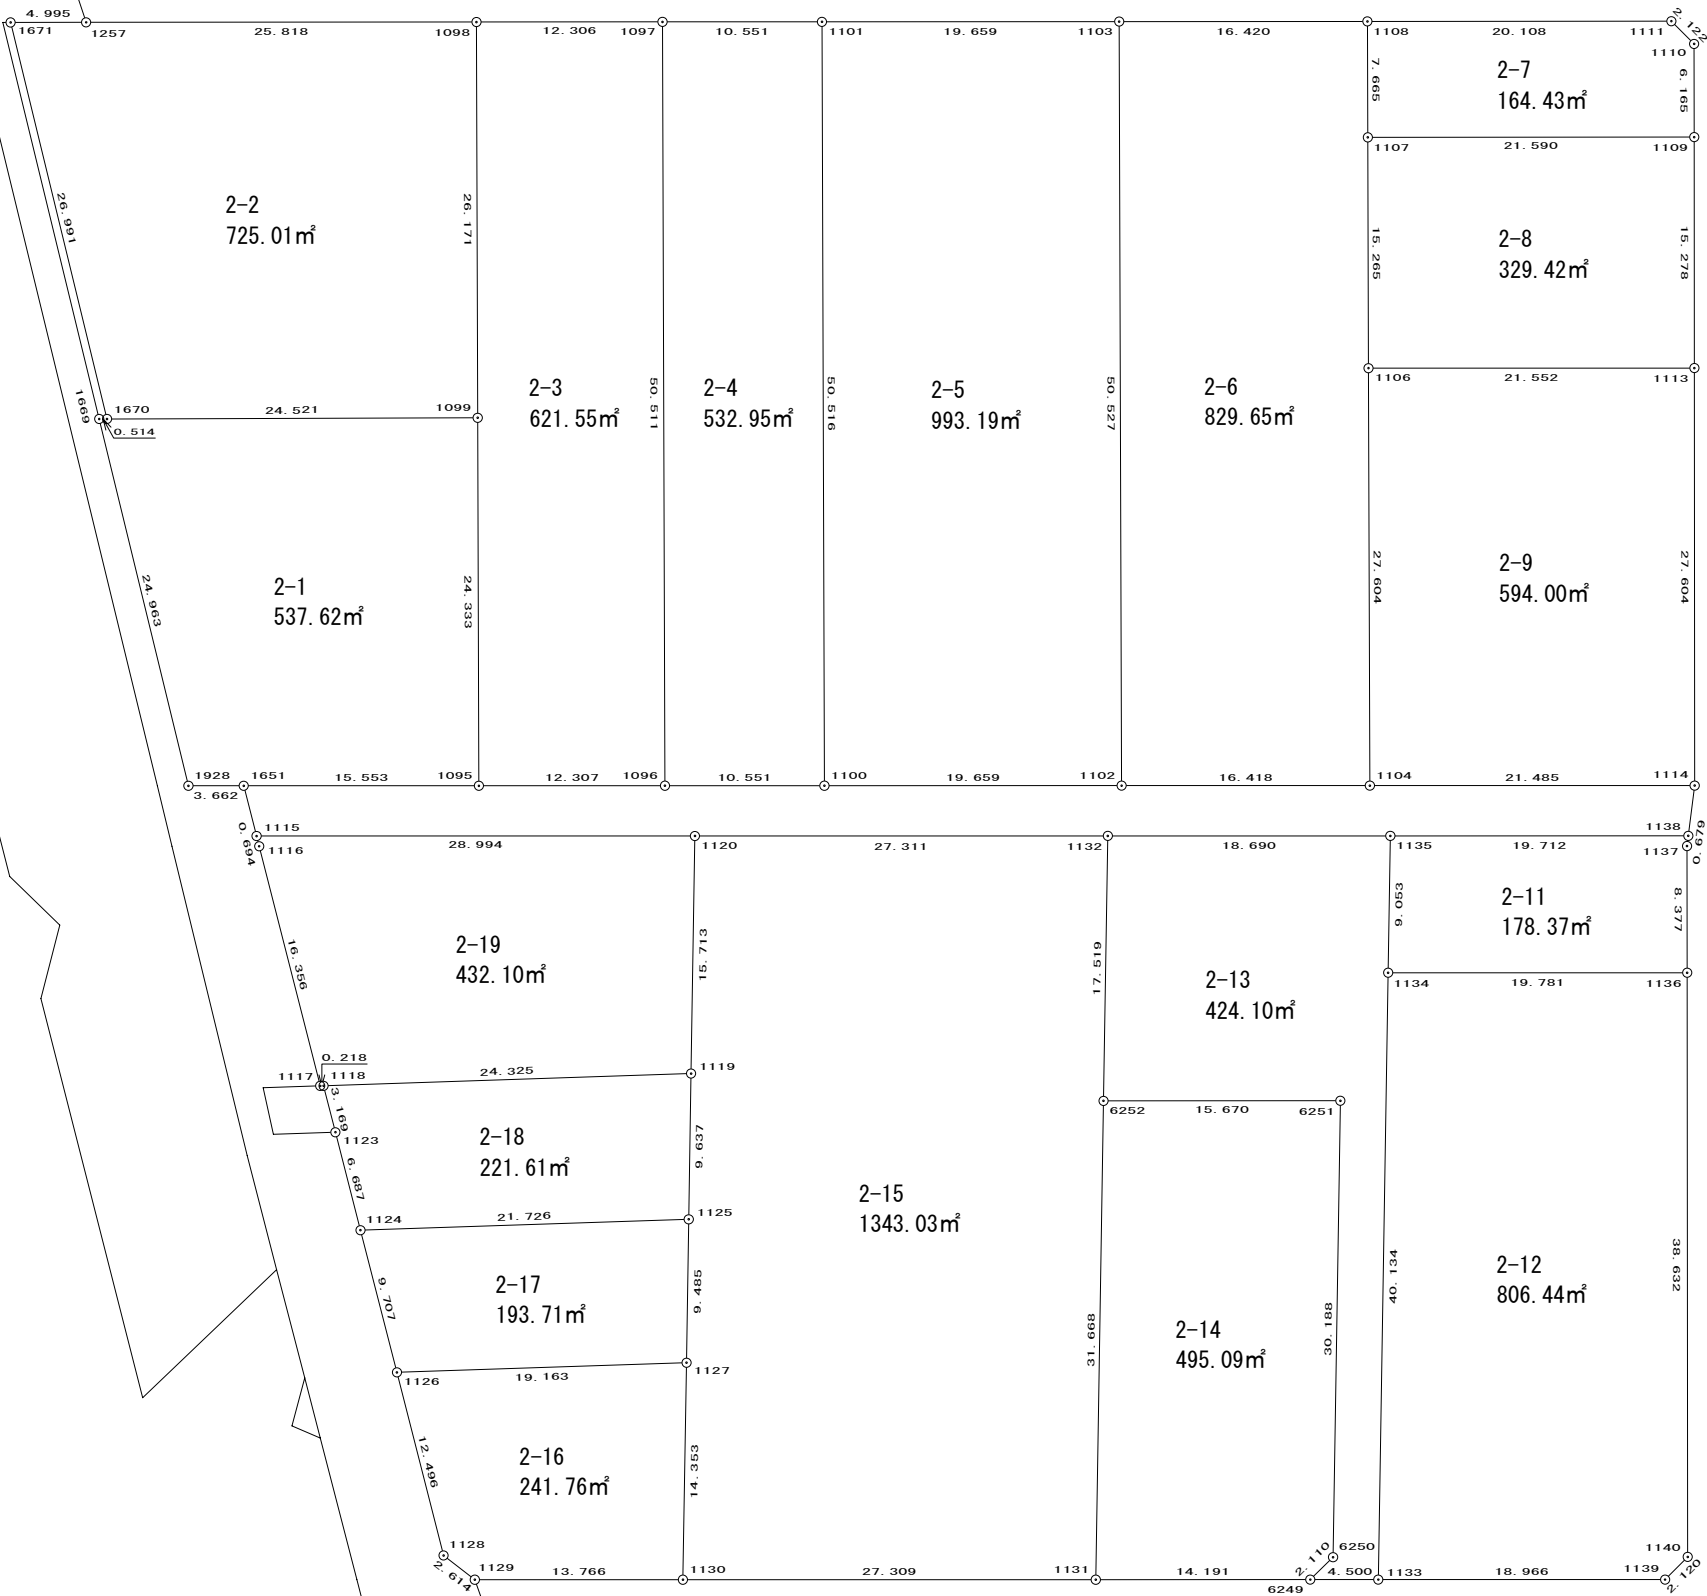



南下原町
二丁目

地区除外

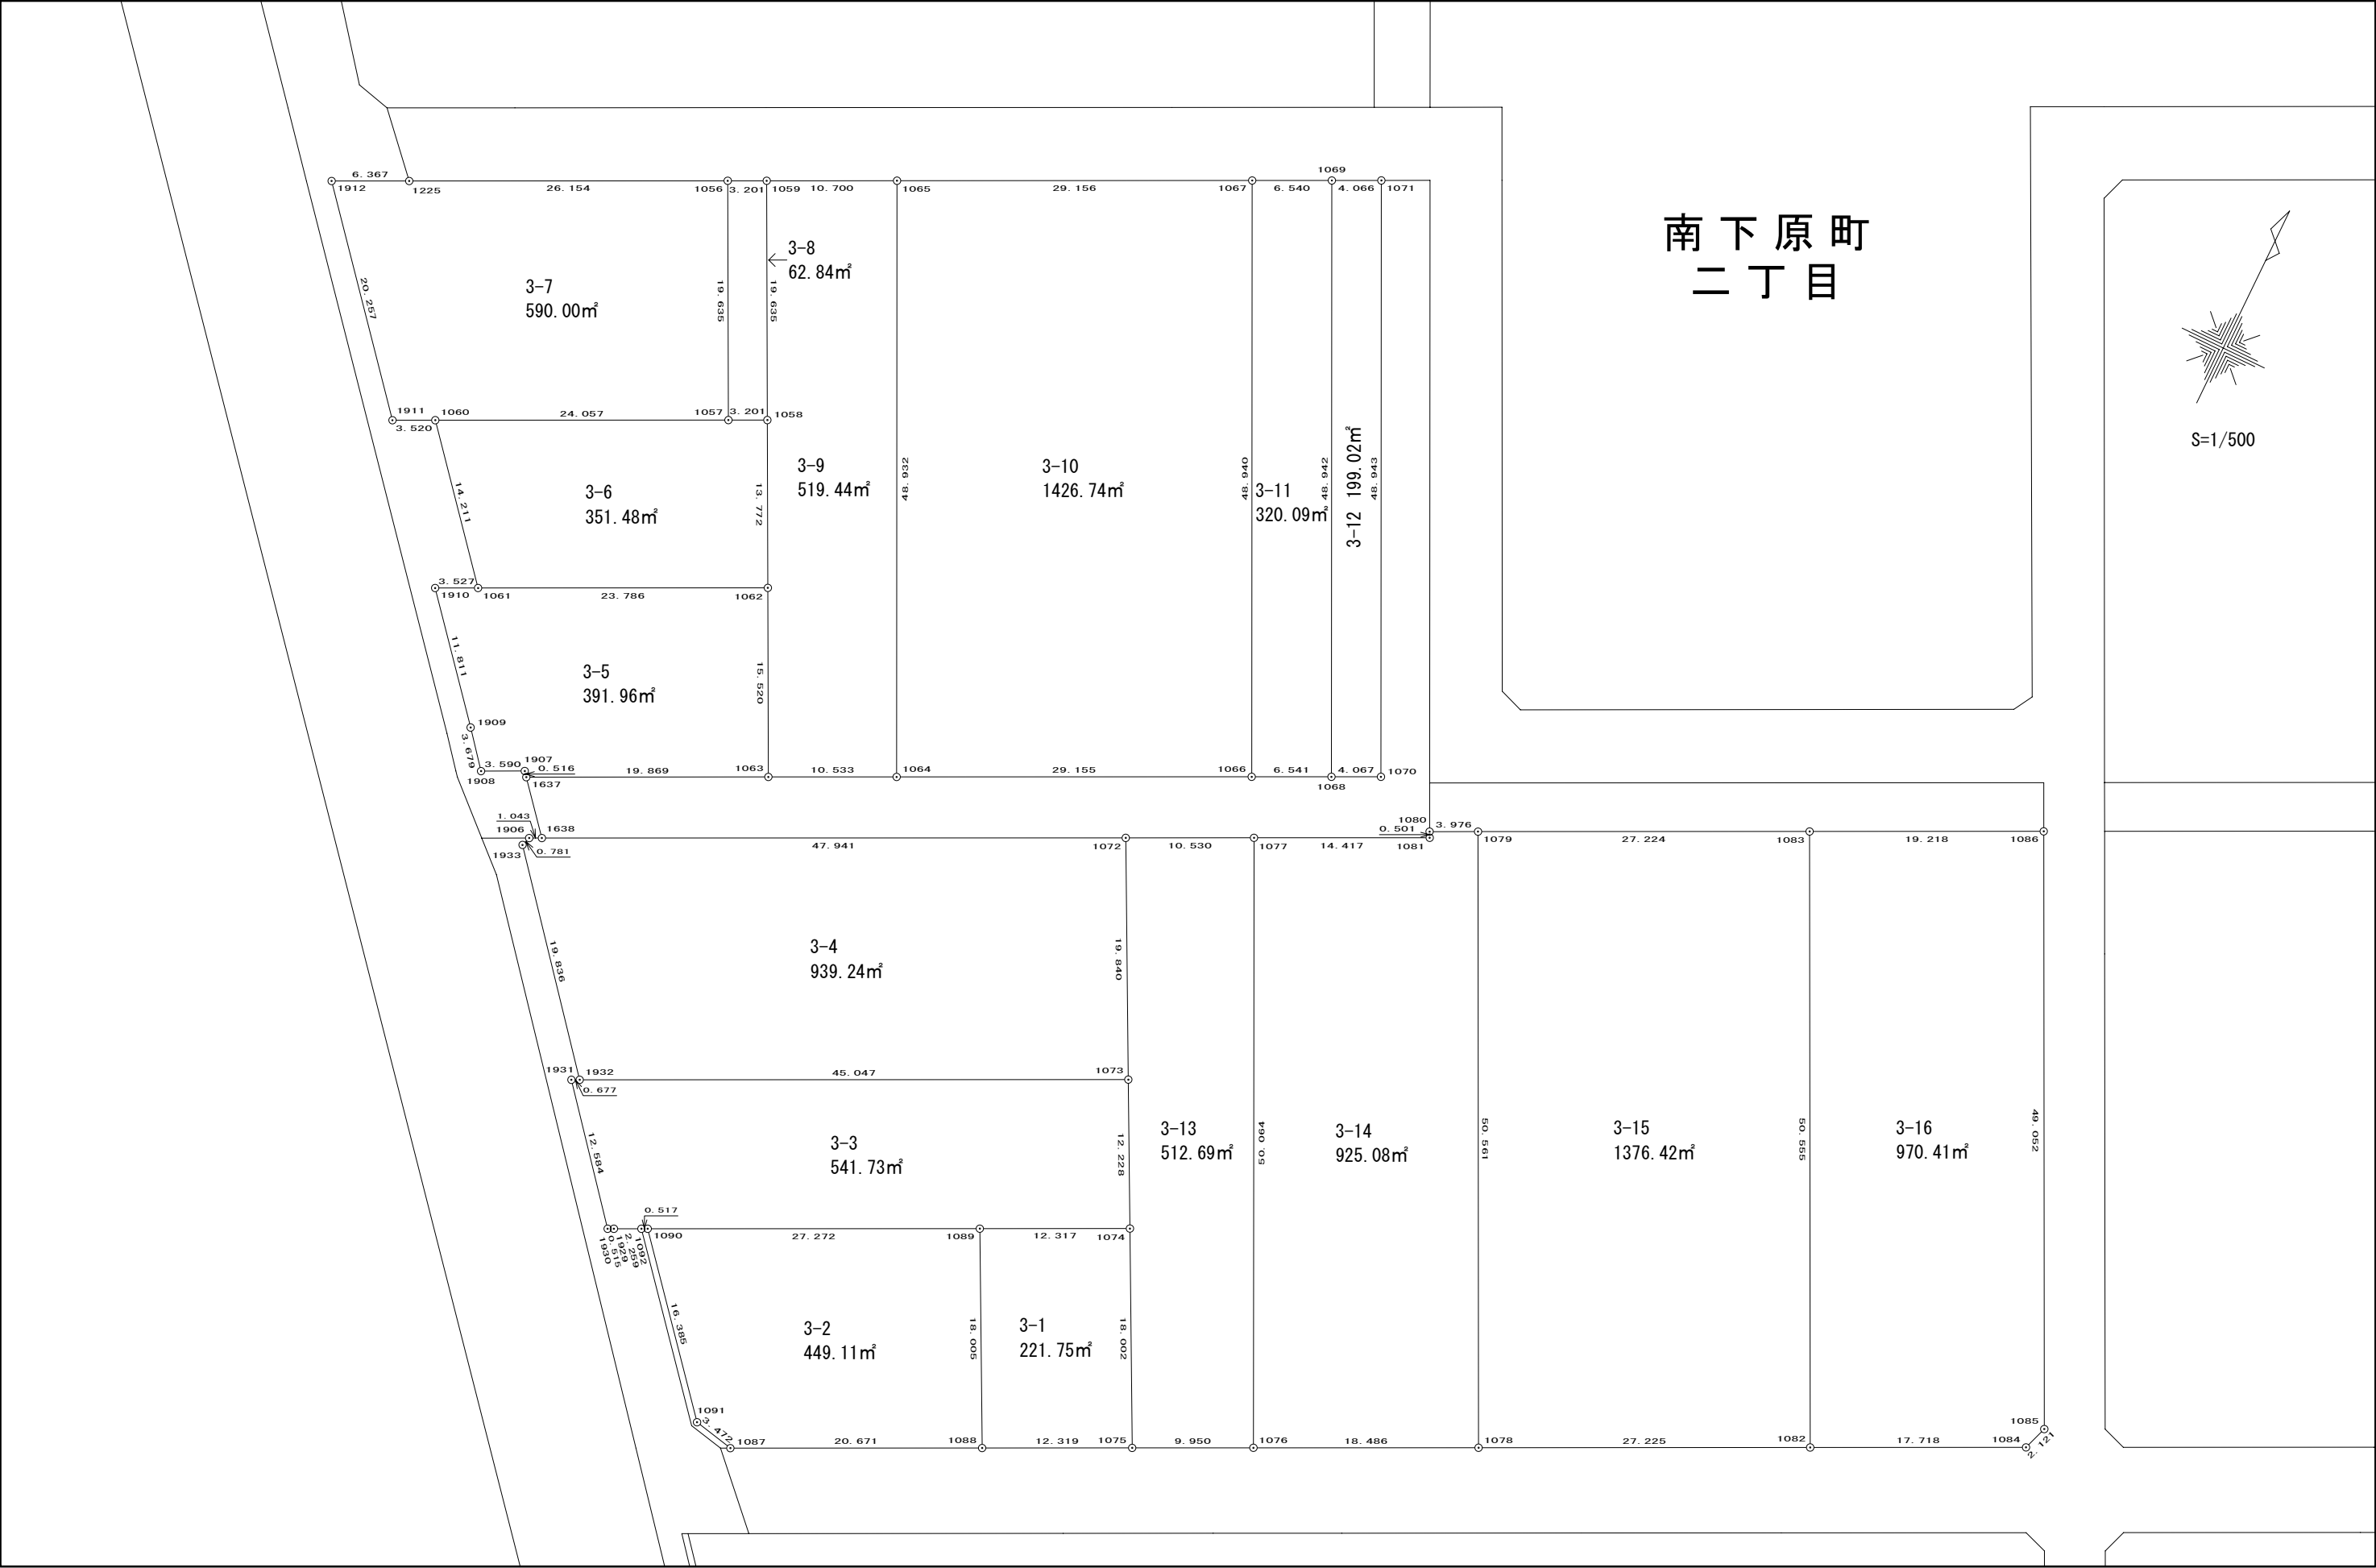


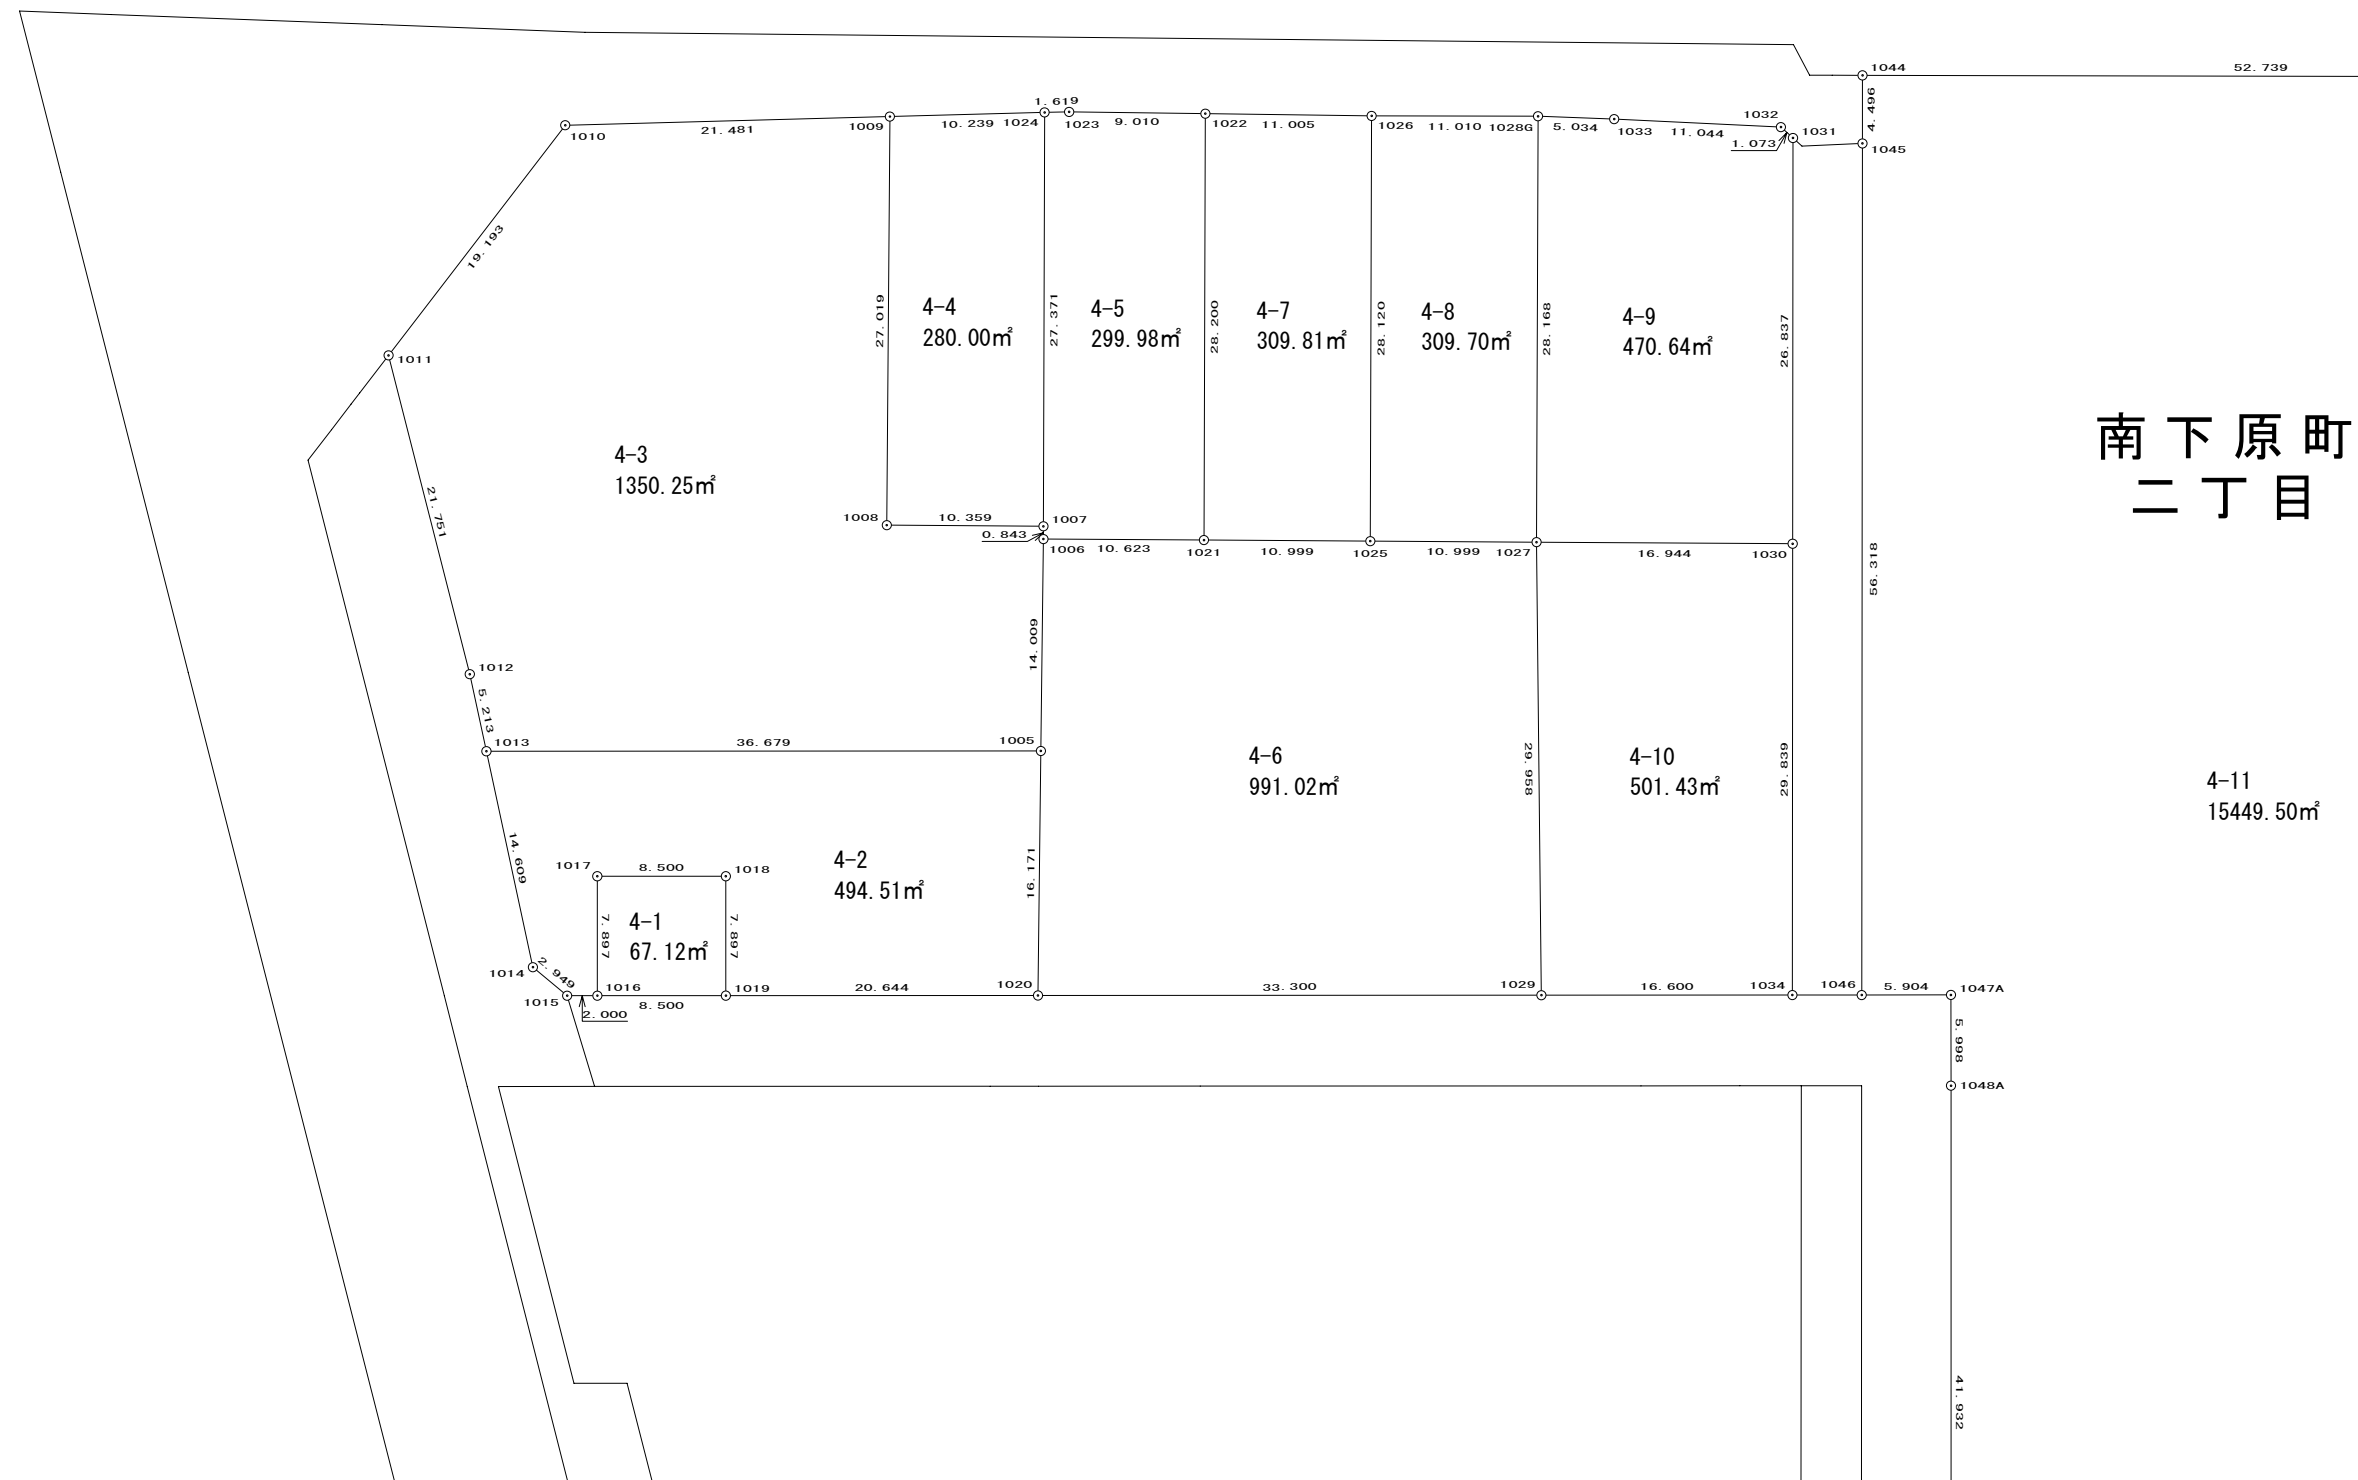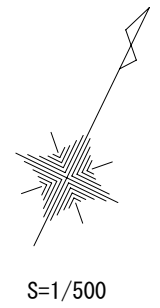

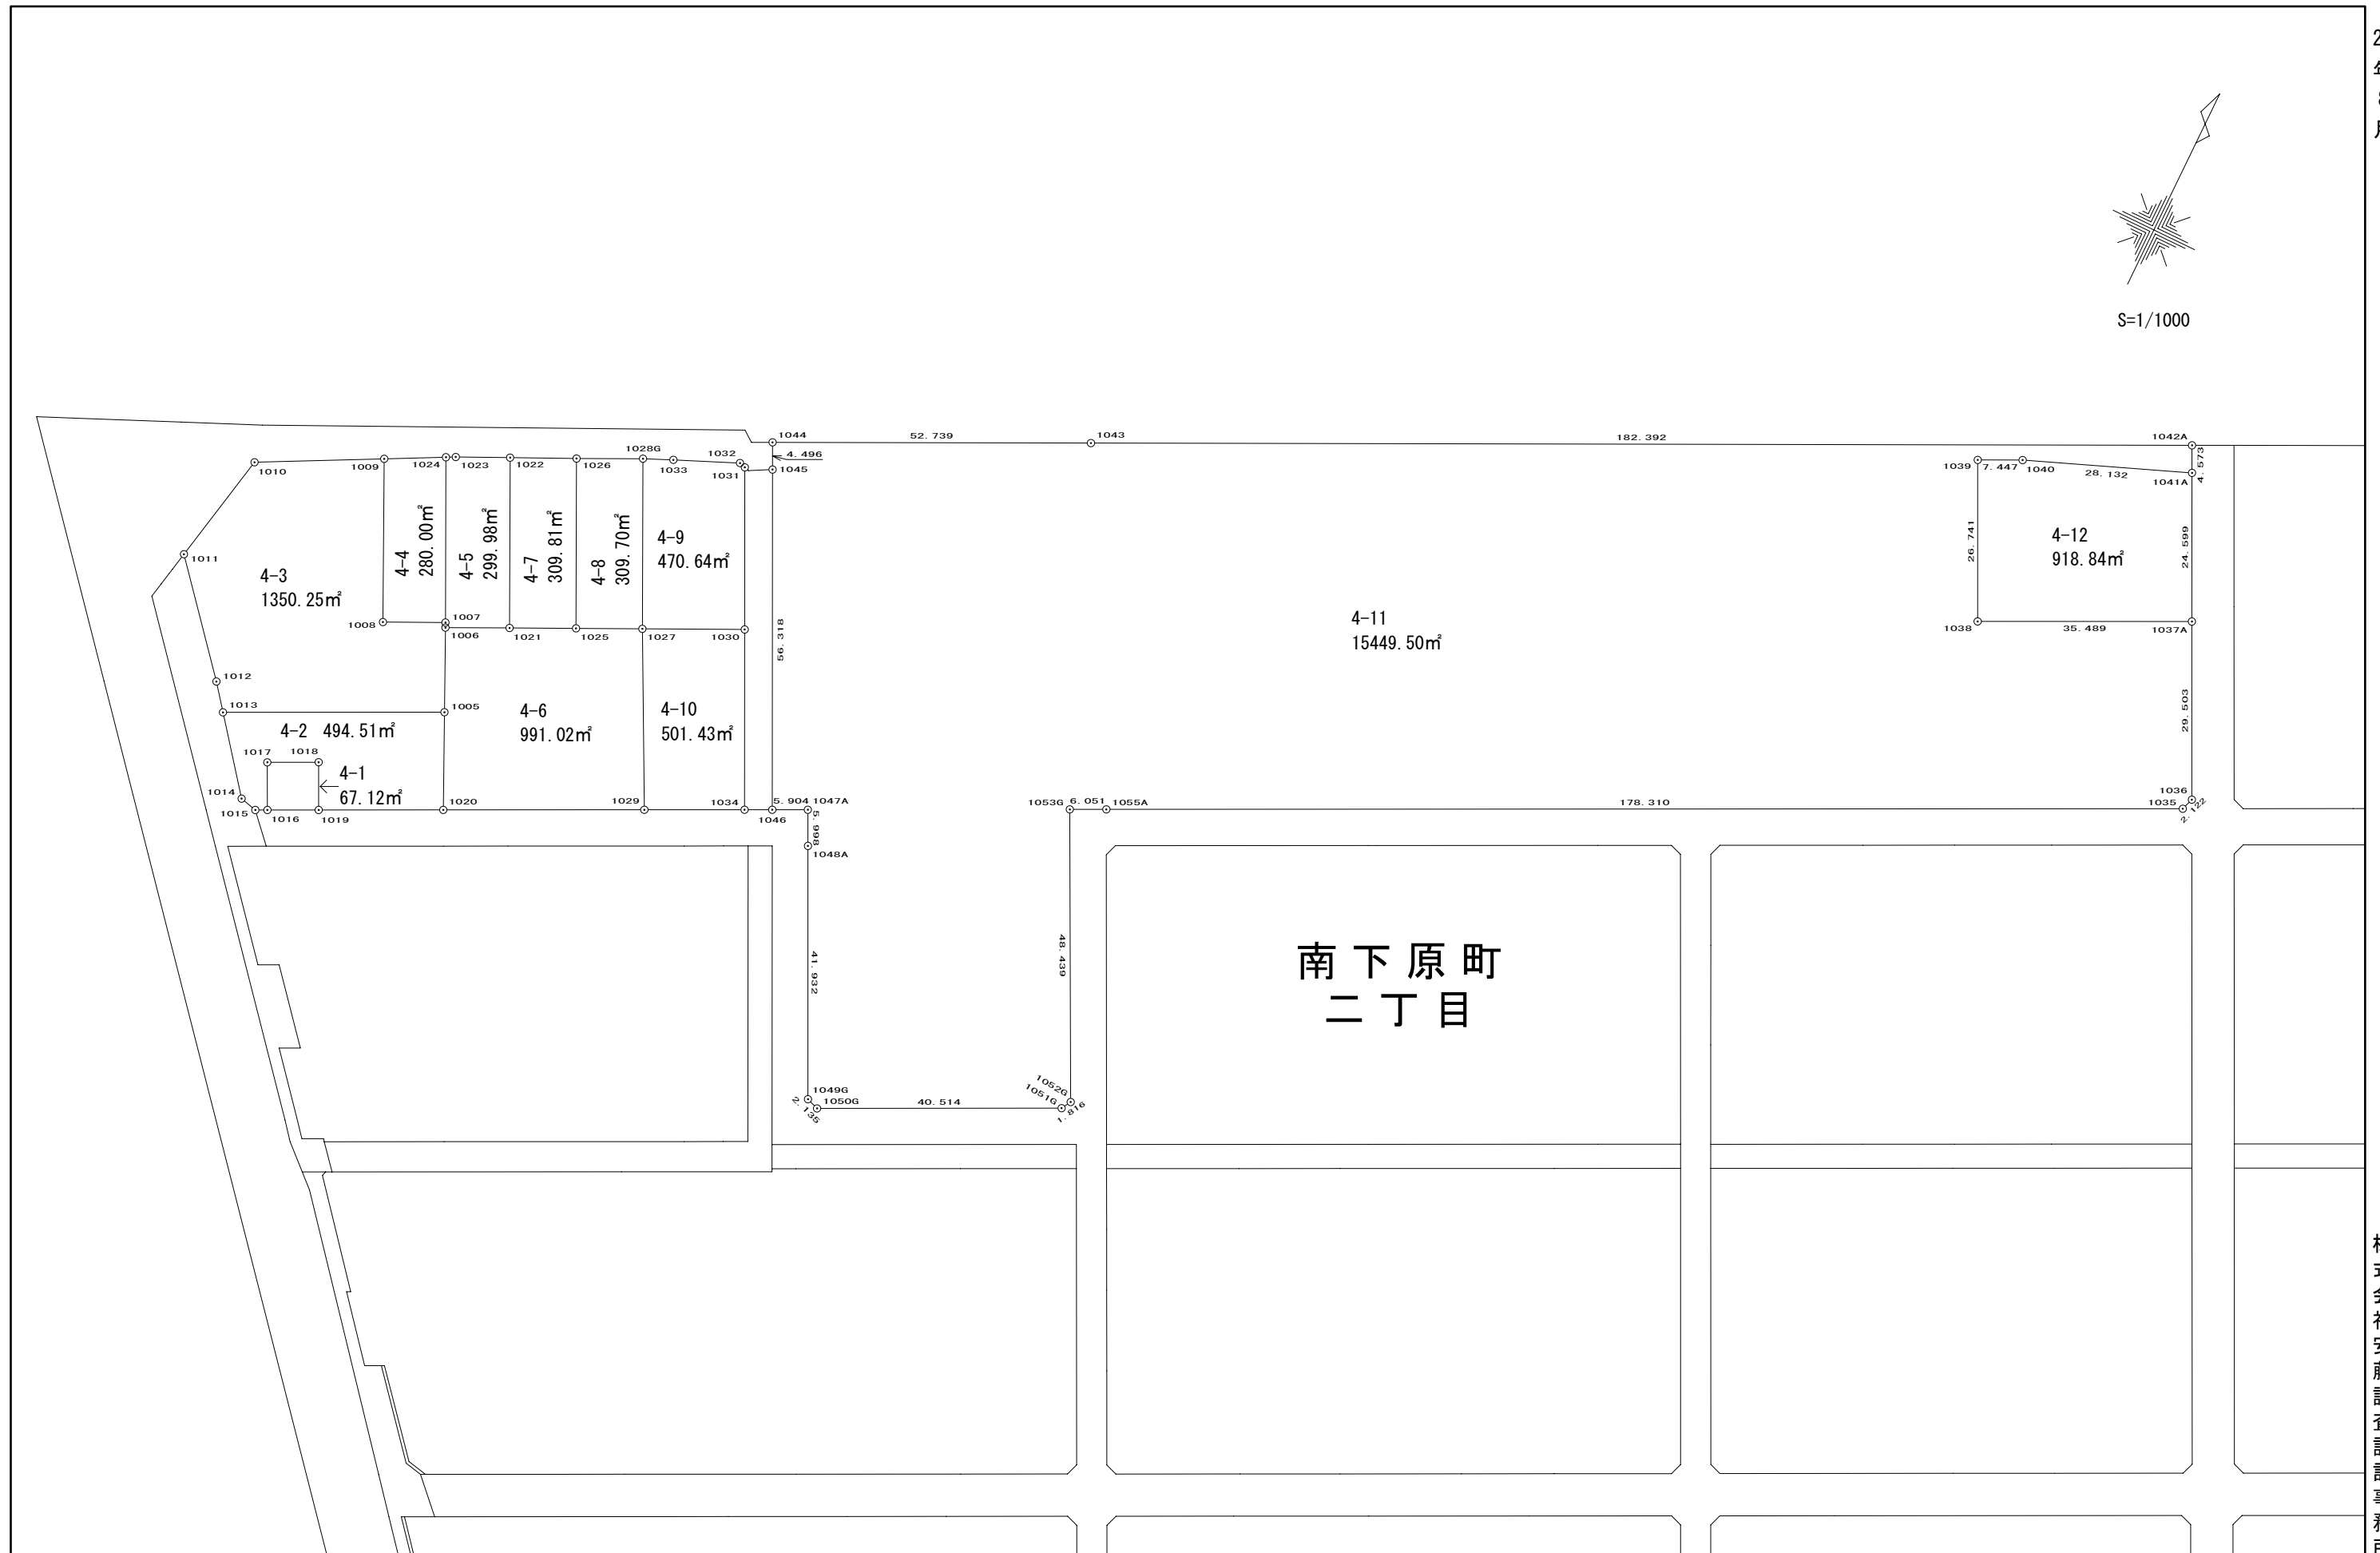


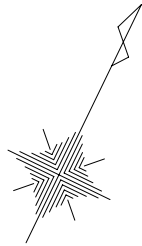


S=1/500

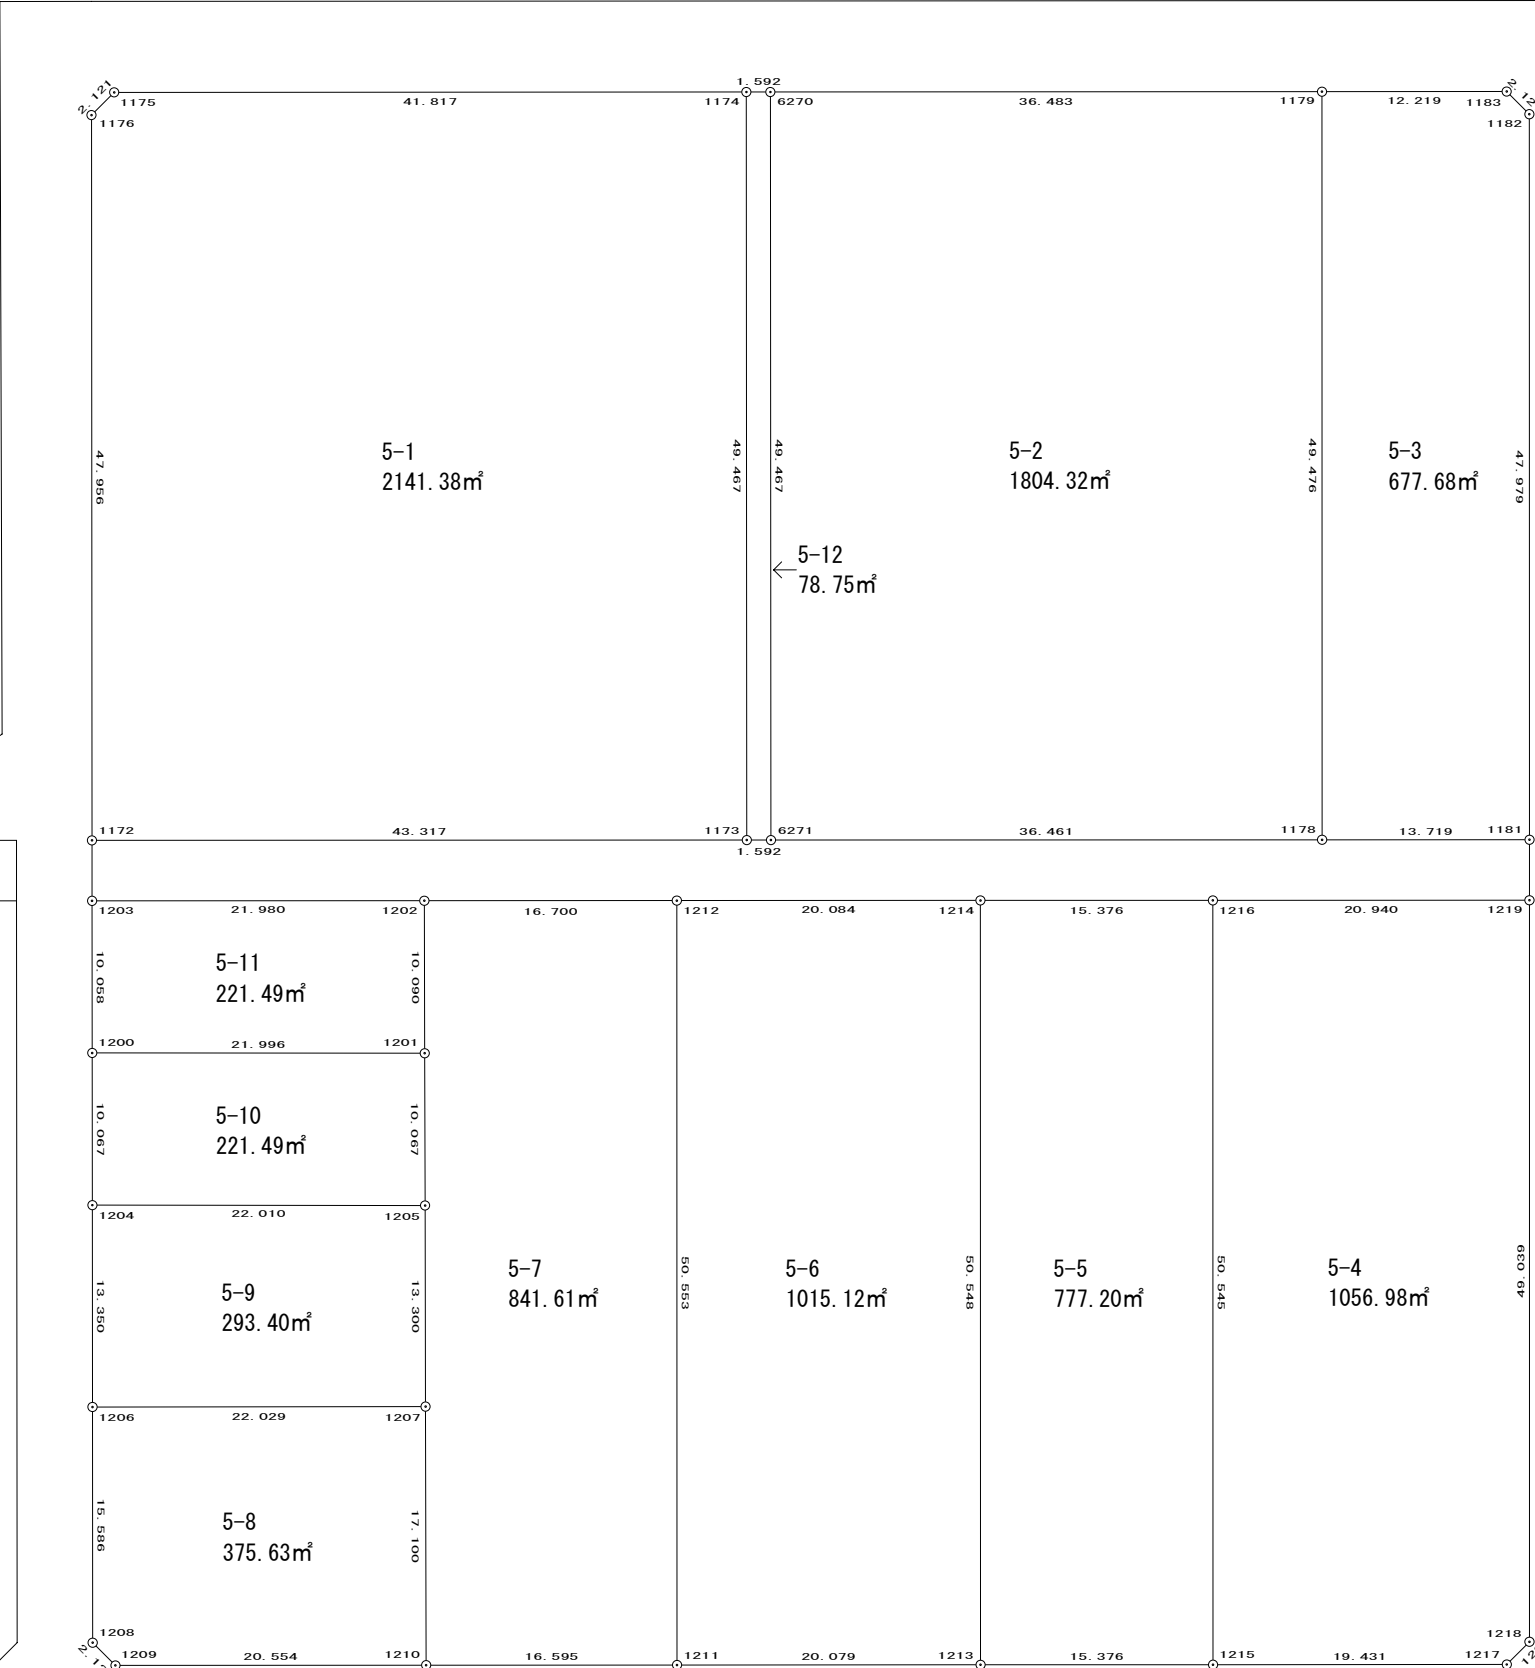

南下原町
二丁目


南下原町
二丁目

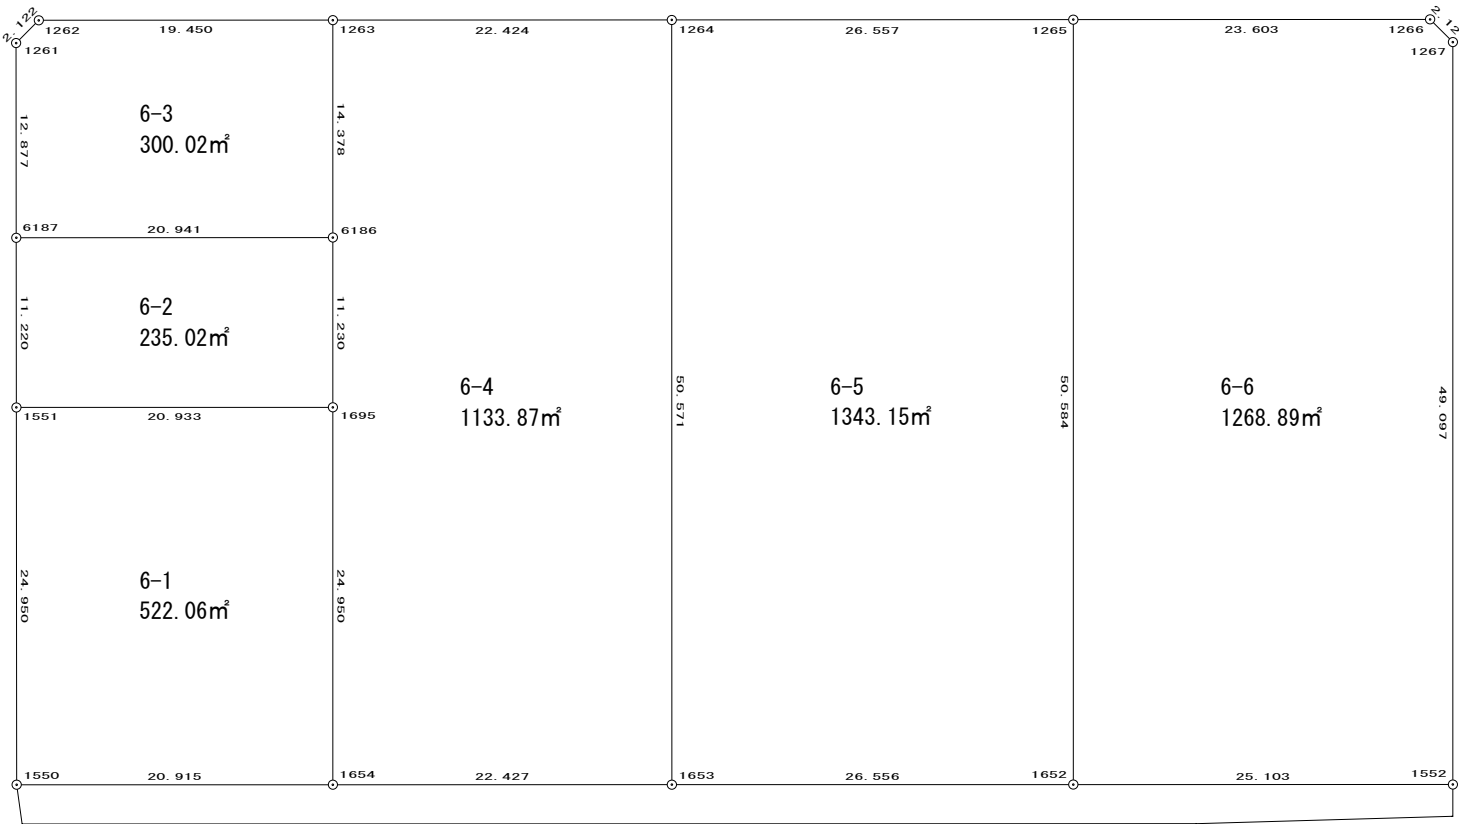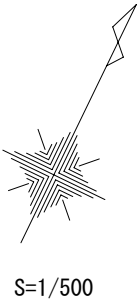

地区除外

地区除外


地区除外

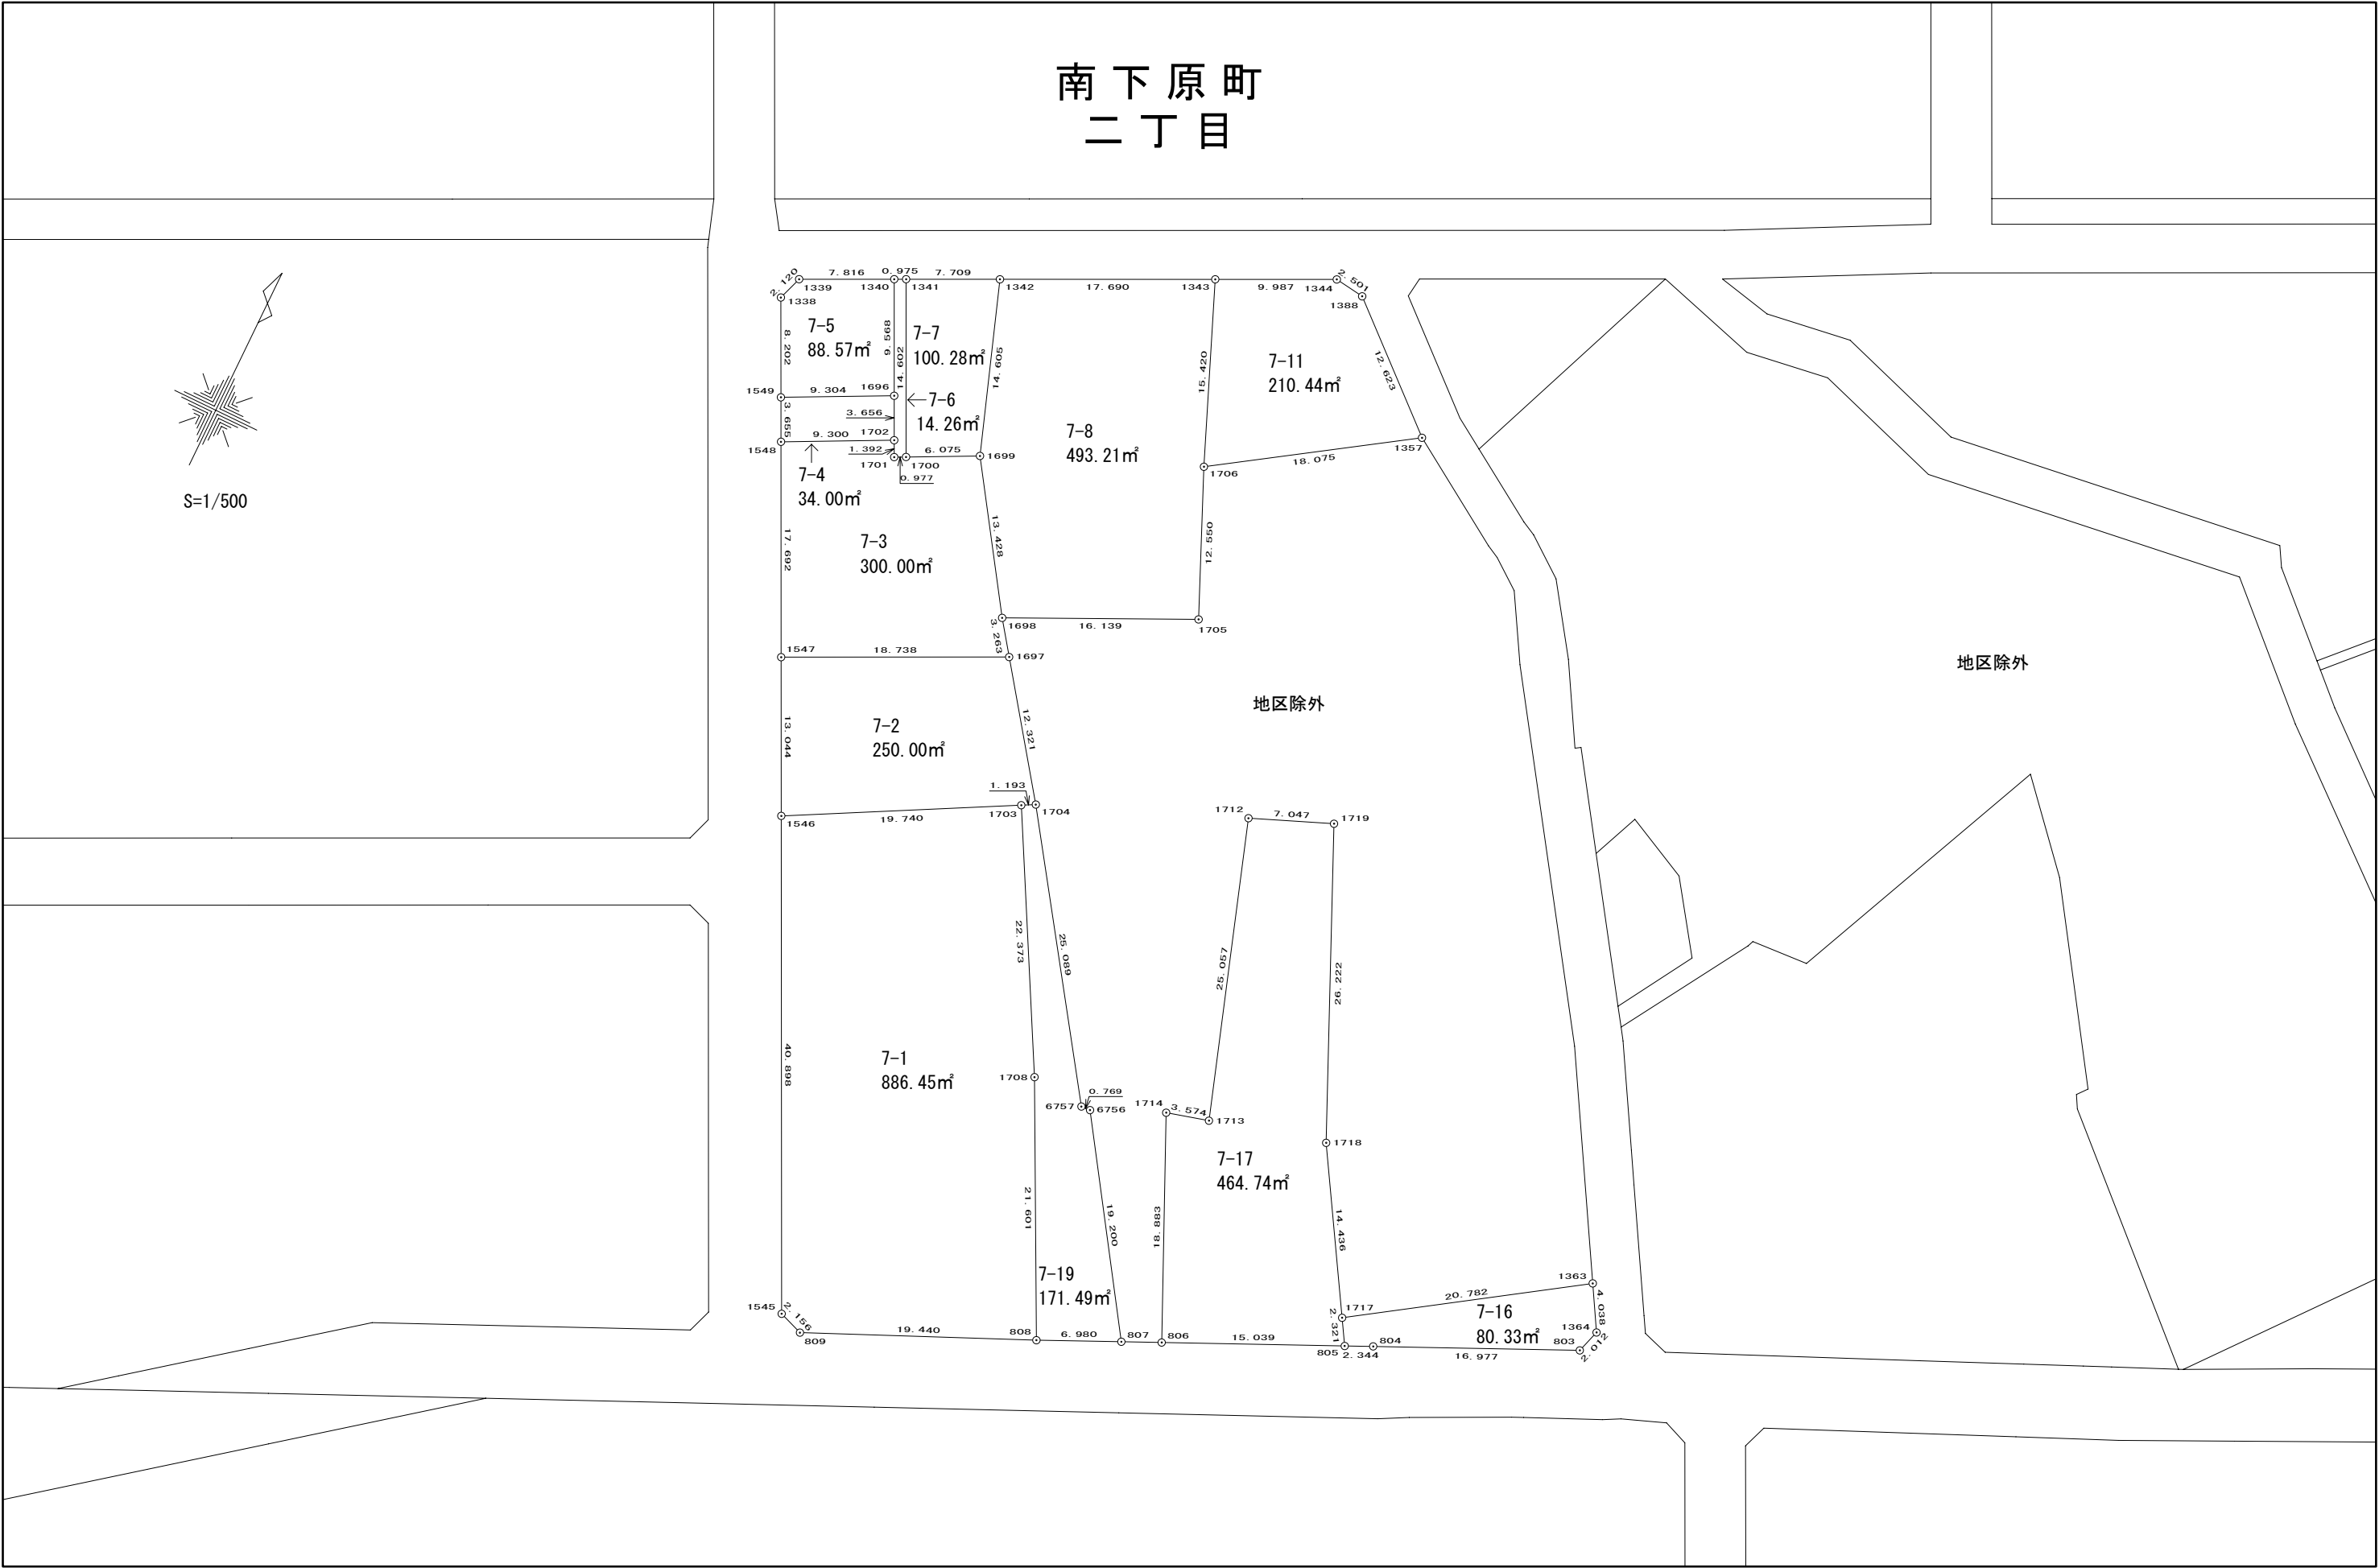


南下原町
二丁目


26
年
8
月



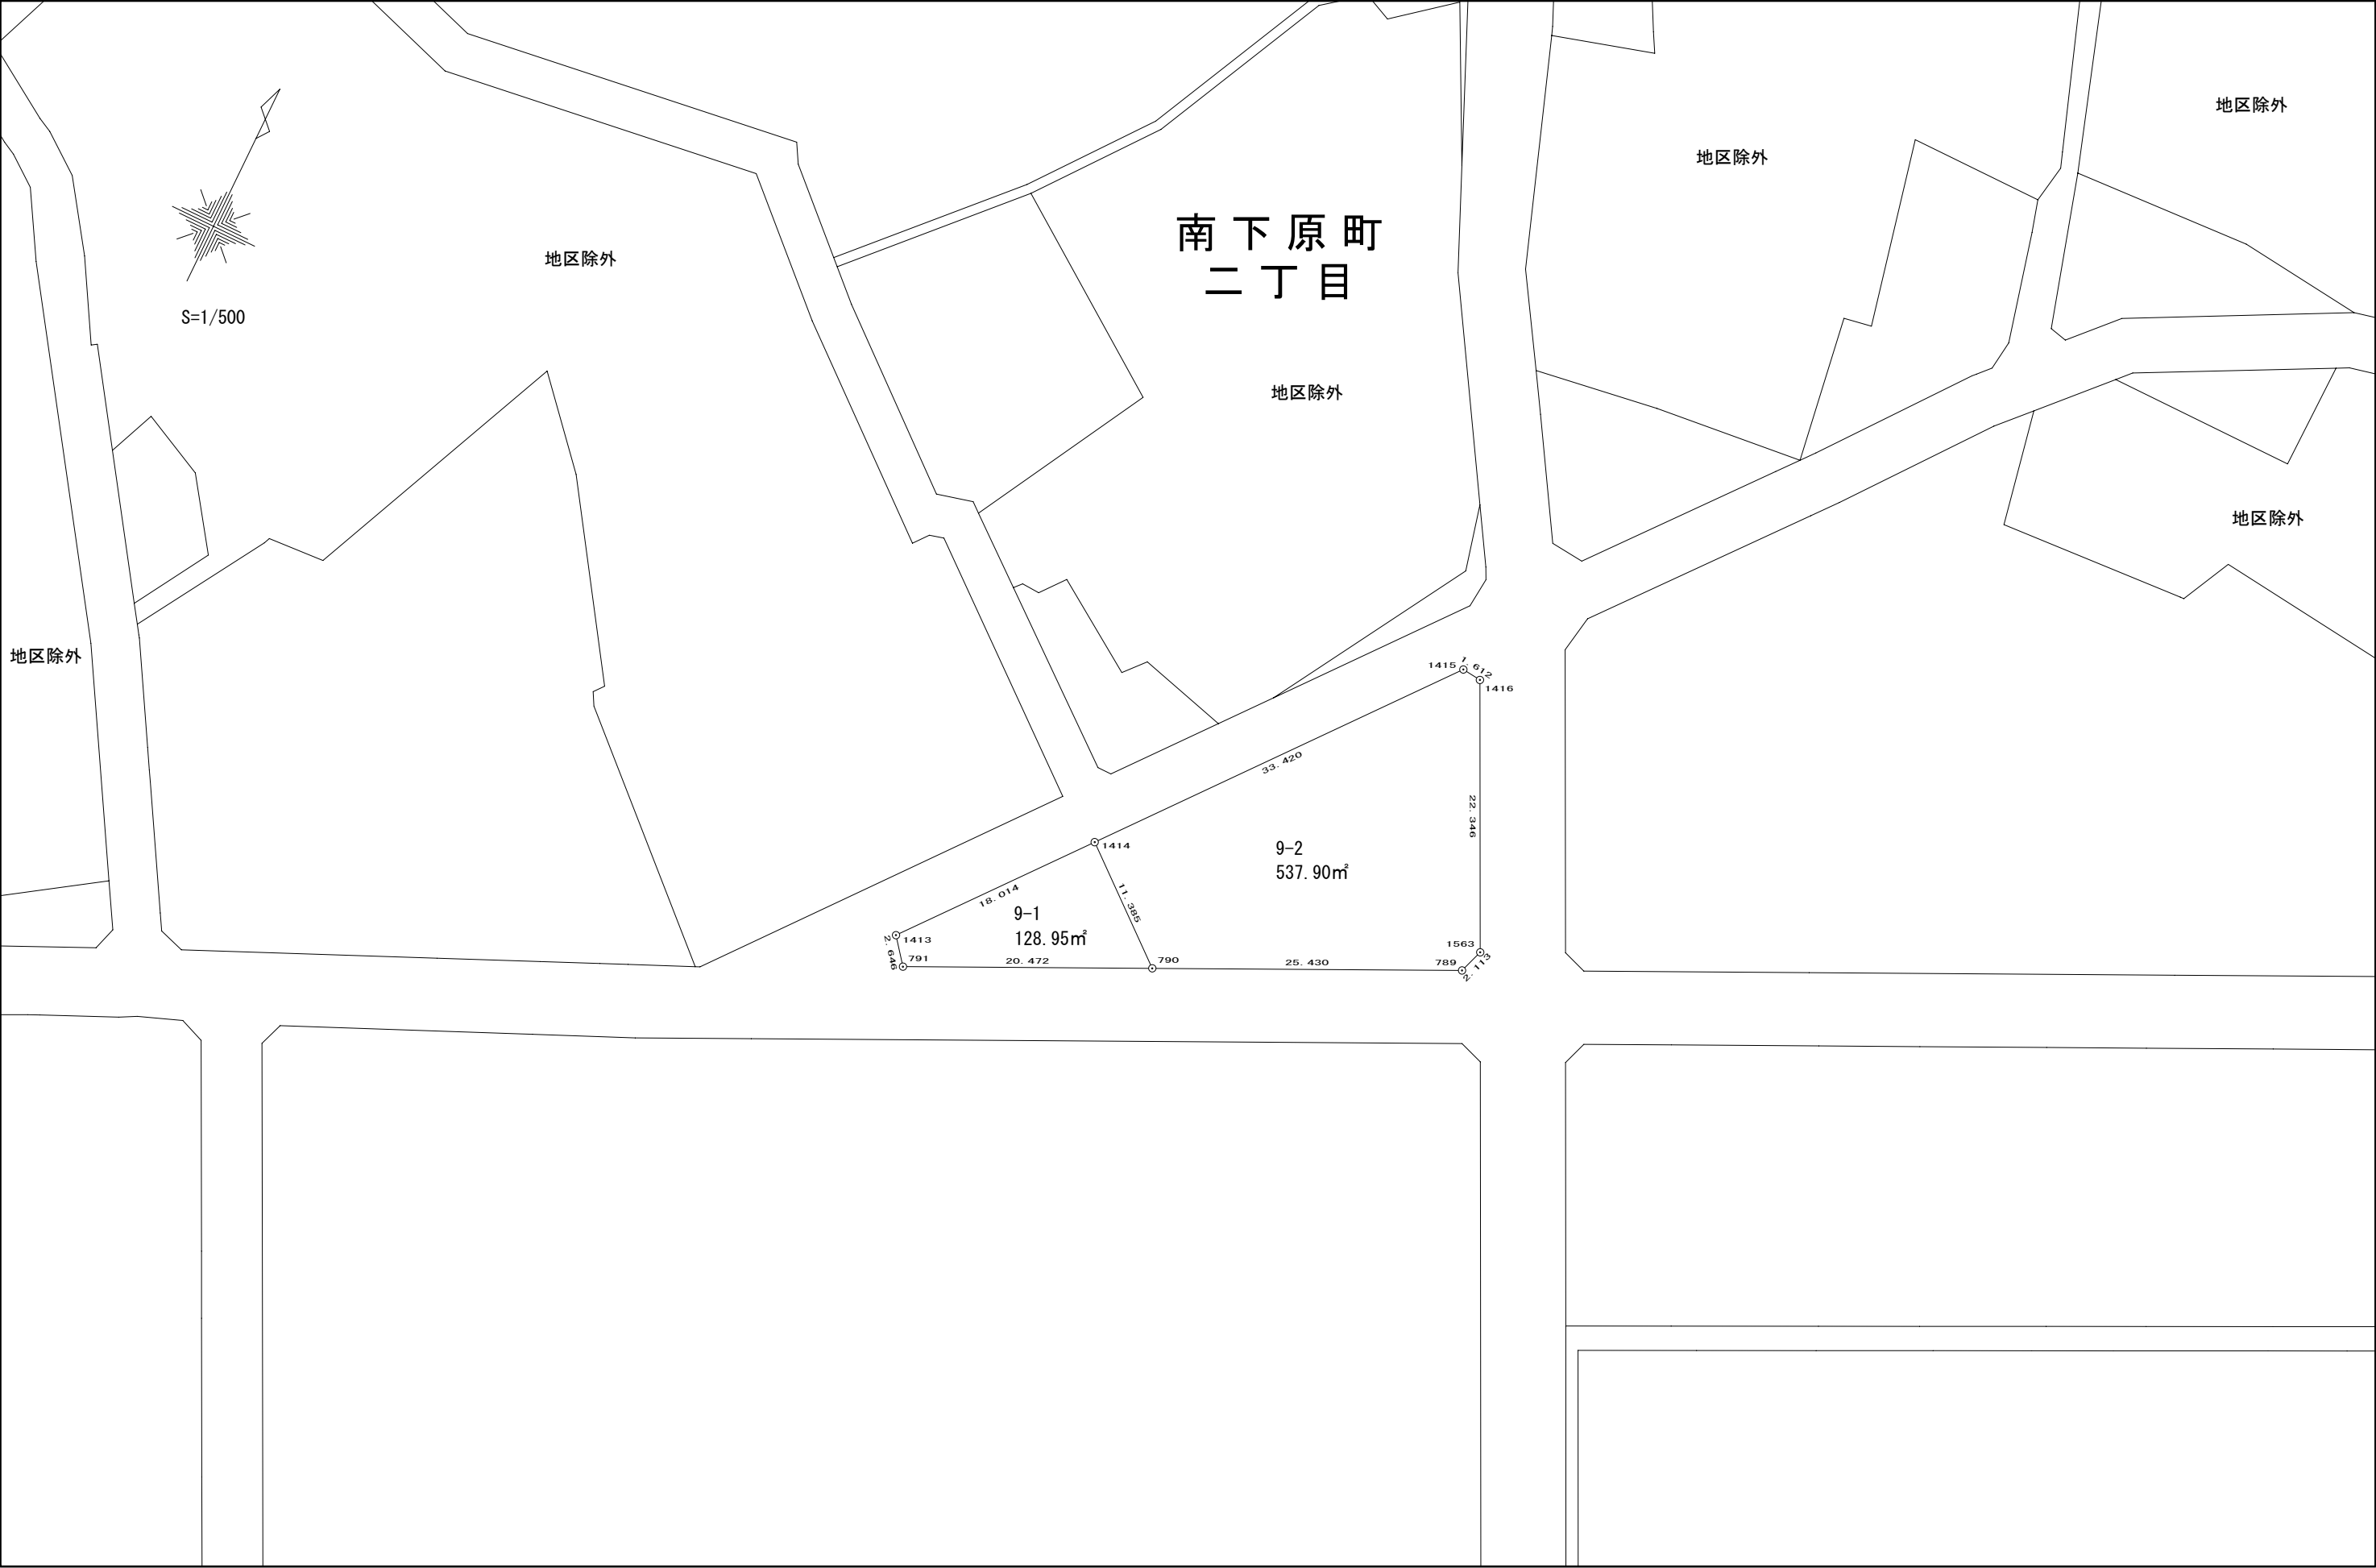

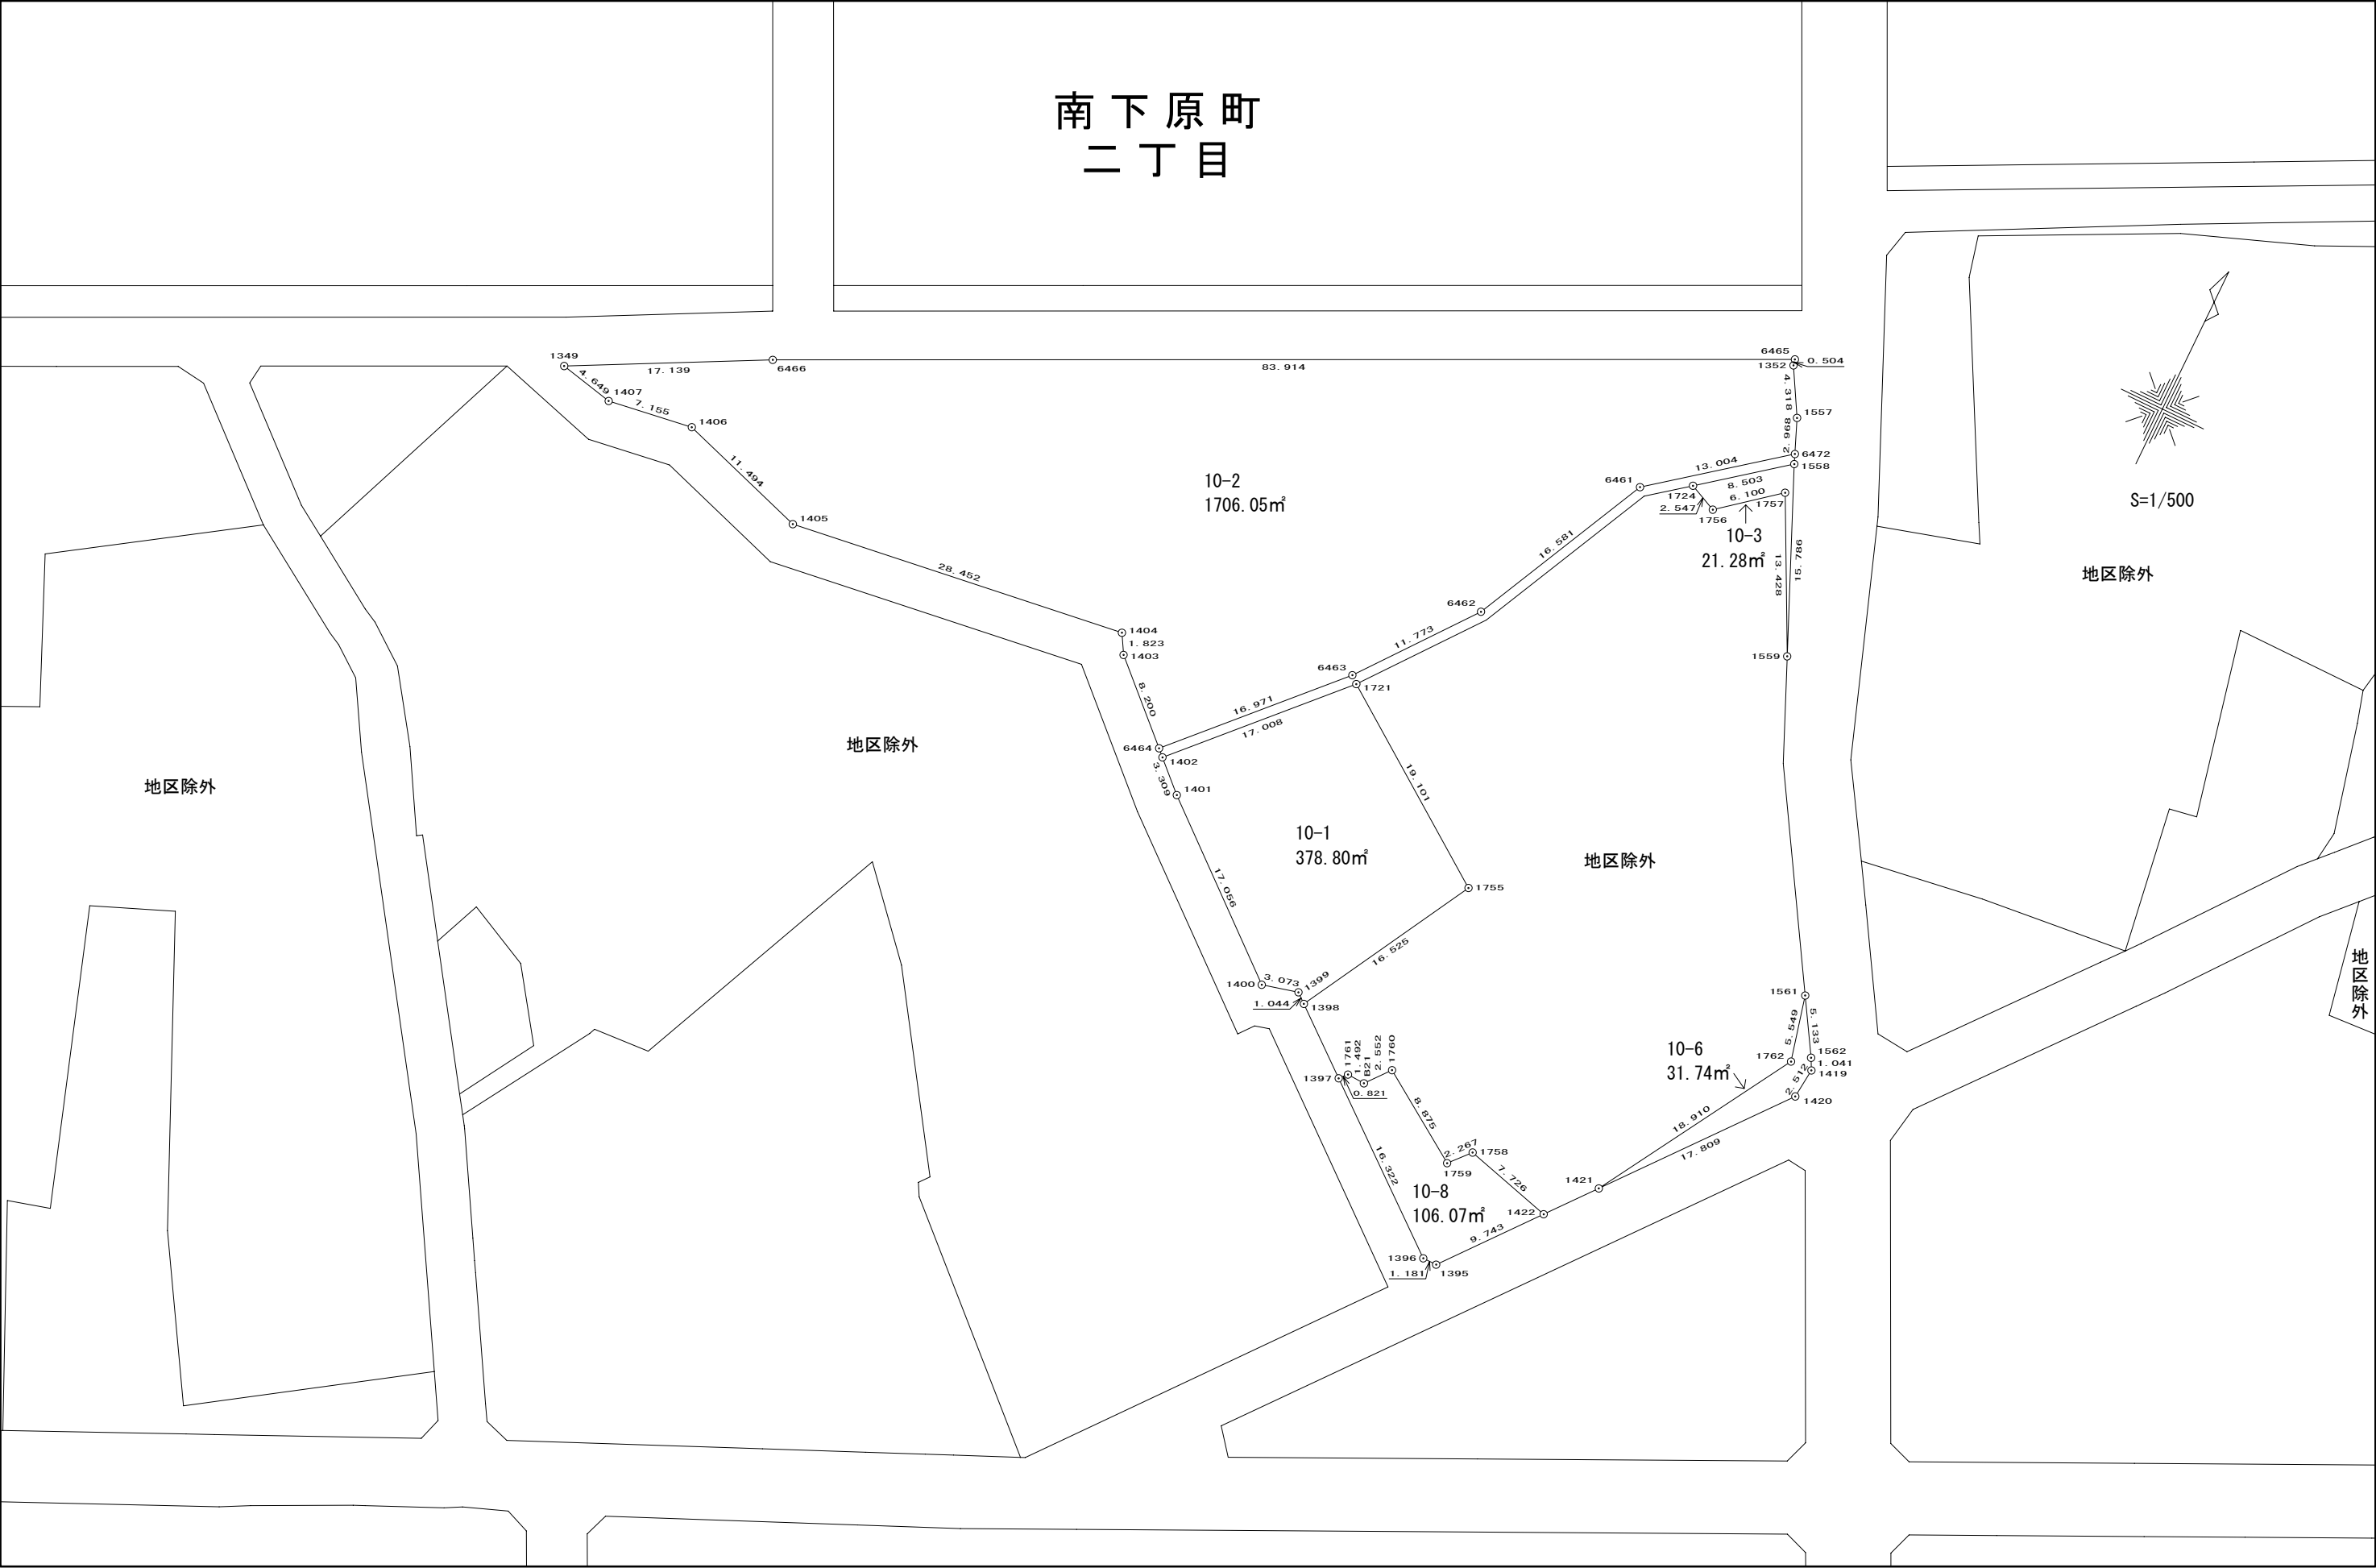

南下原町
二丁目

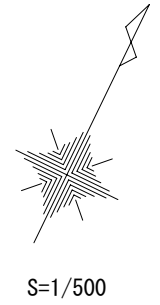

Technical drawing of a rectangular plot divided into two sections, 11-1 and 11-2.

Section 11-1 (Left):

- Height: 49.102
- Width: 18.982
- Area: 1035.42m²

Section 11-2 (Right):

- Height: 49.146
- Width: 57.515
- Area: 2986.87m²

Boundary Points (Clockwise from Top-Left):

- 1272 (Top-Left Corner)
- 1273 (Top-Left Corner)
- 1274 (Top-Right Corner)
- 1275 (Top-Right Corner)
- 1276 (Top-Right Corner)
- 1553 (Bottom-Left Corner)
- 1556 (Bottom-Right Corner)

Other Dimensions:

- Bottom-Left Section Width: 20.482
- Bottom-Right Section Width: 59.017
- Left Section Width: 49.102
- Right Section Width: 49.146

11-2
2986.87m²

地区除外→/

地区除外



地区除外


地区除外


地区除外


地区除外 查

南下原町
二丁目

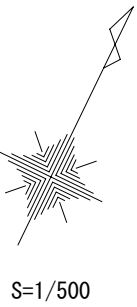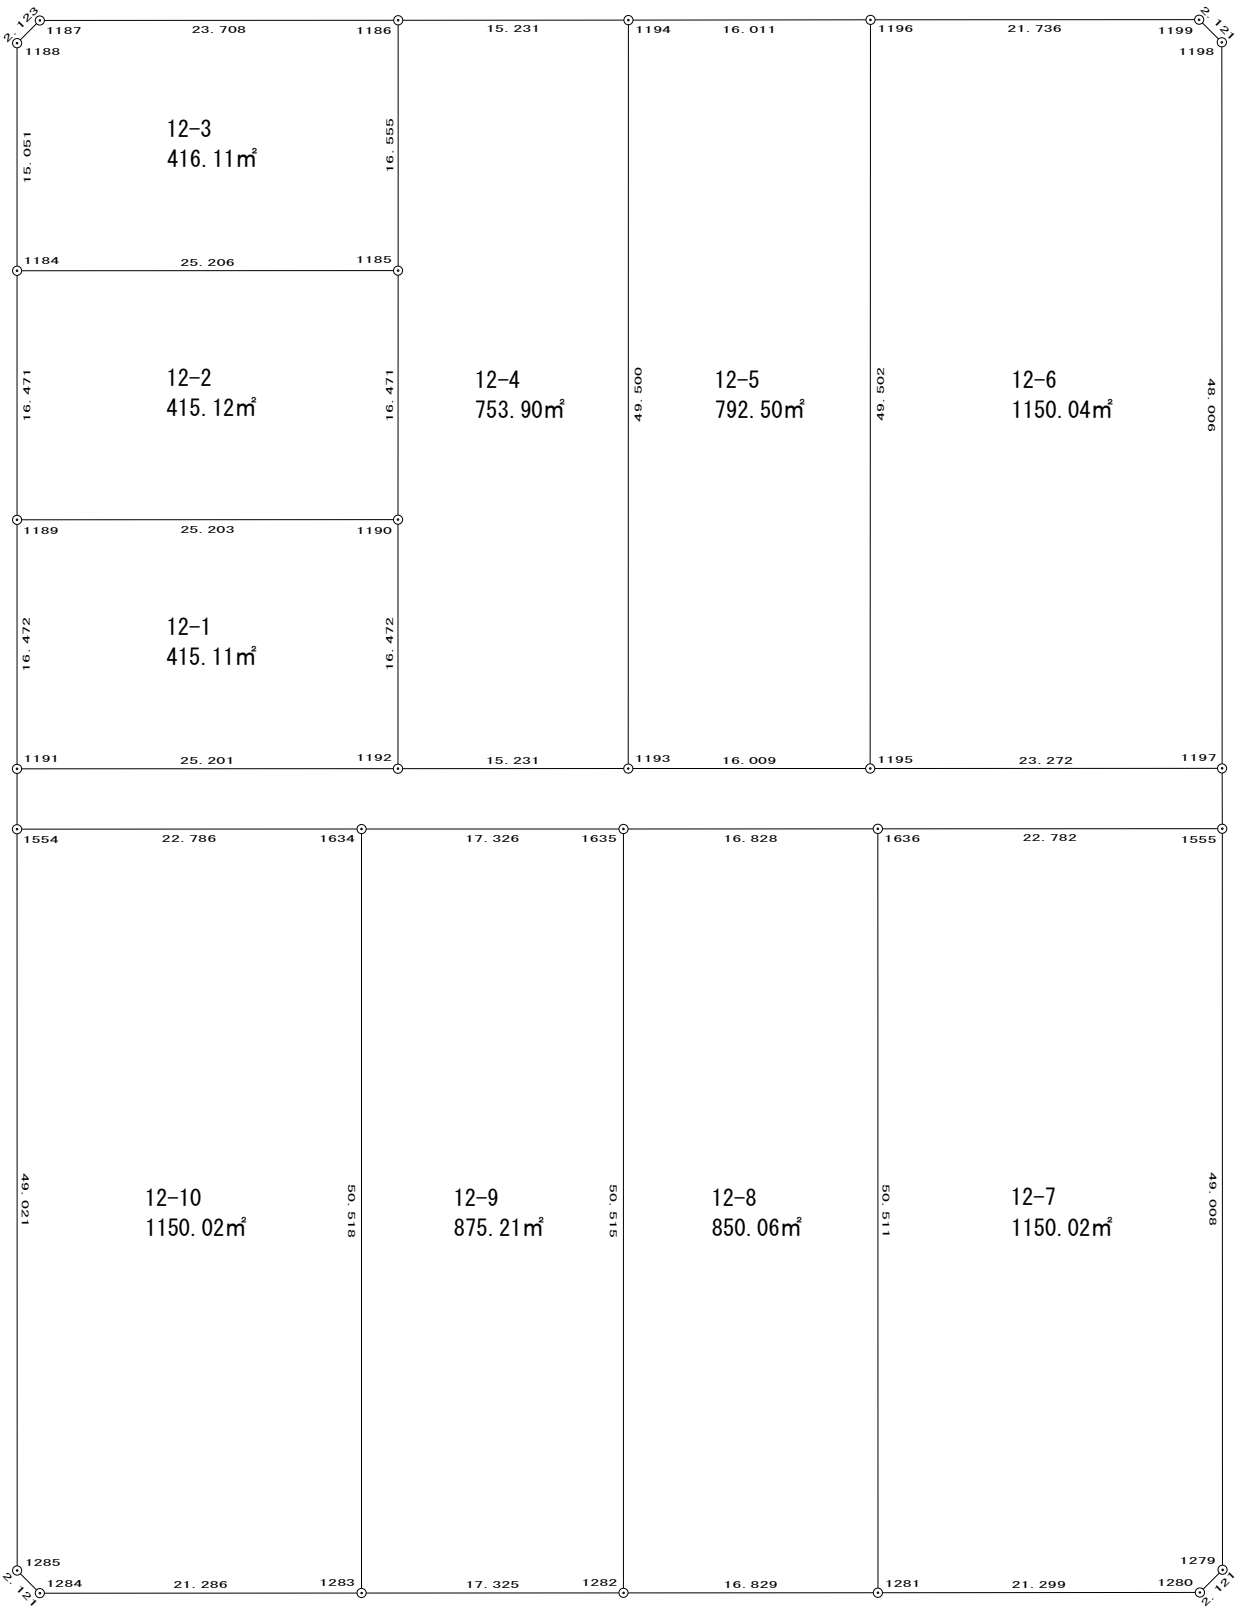

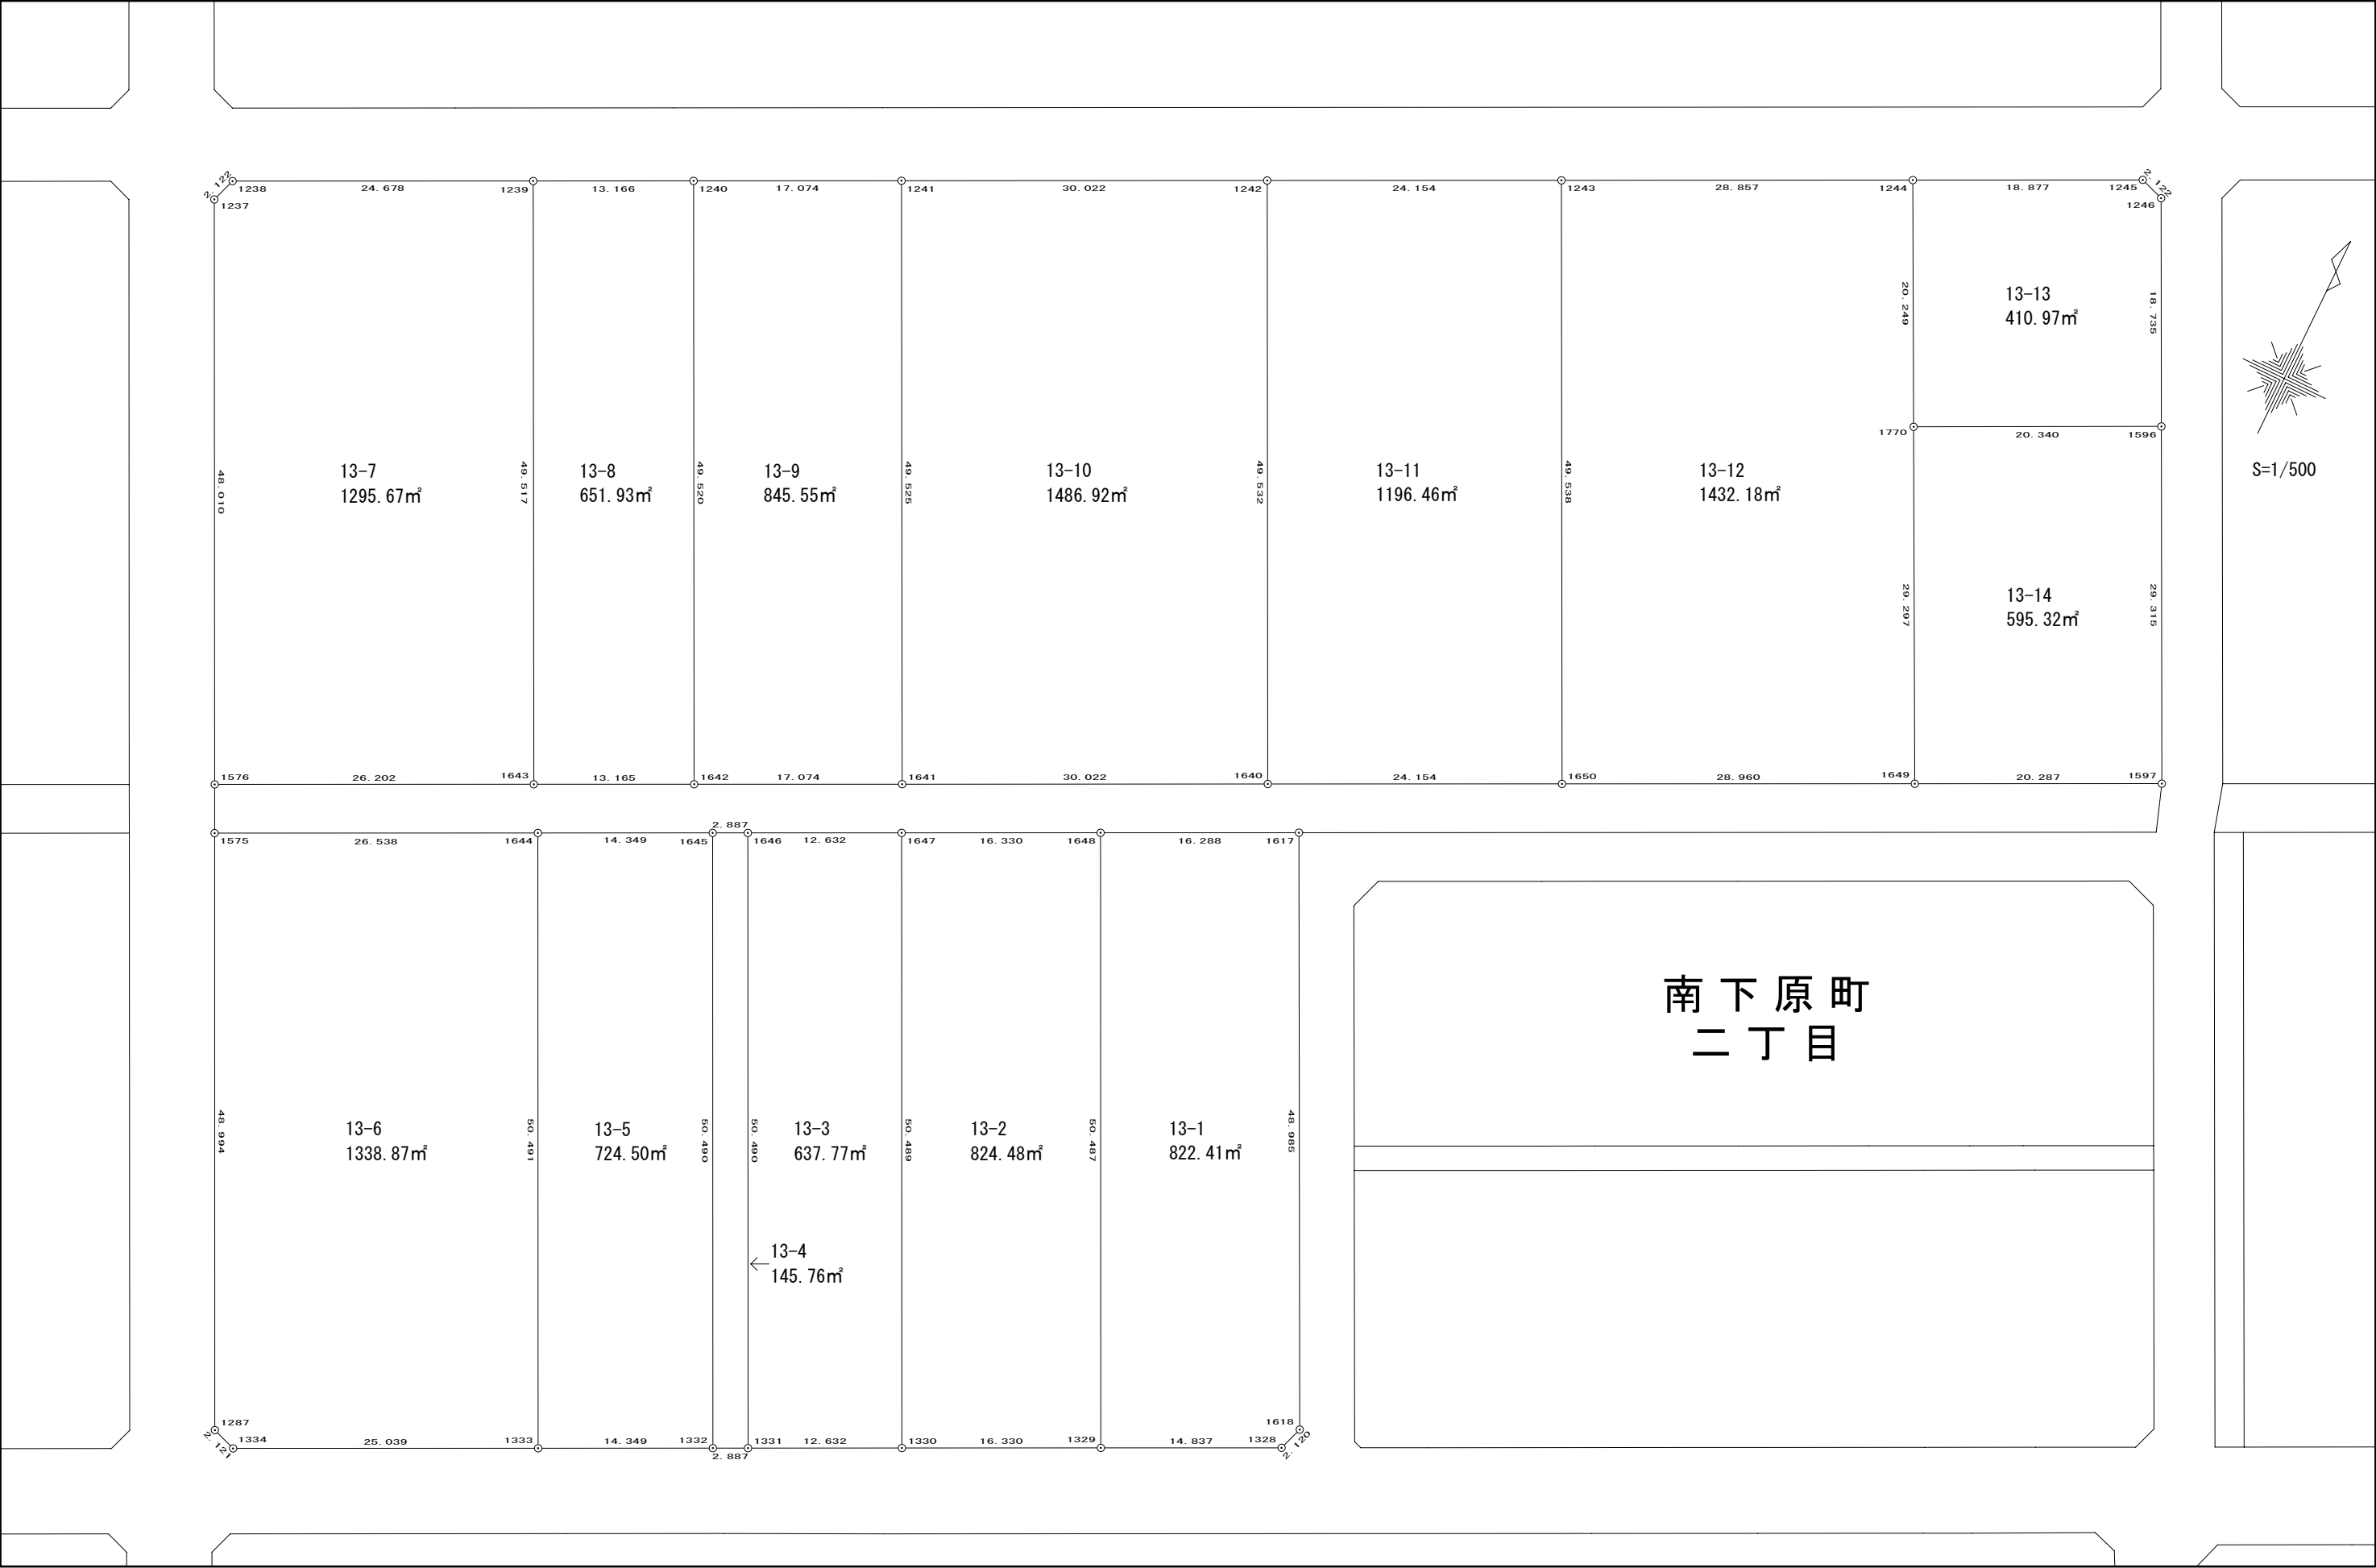


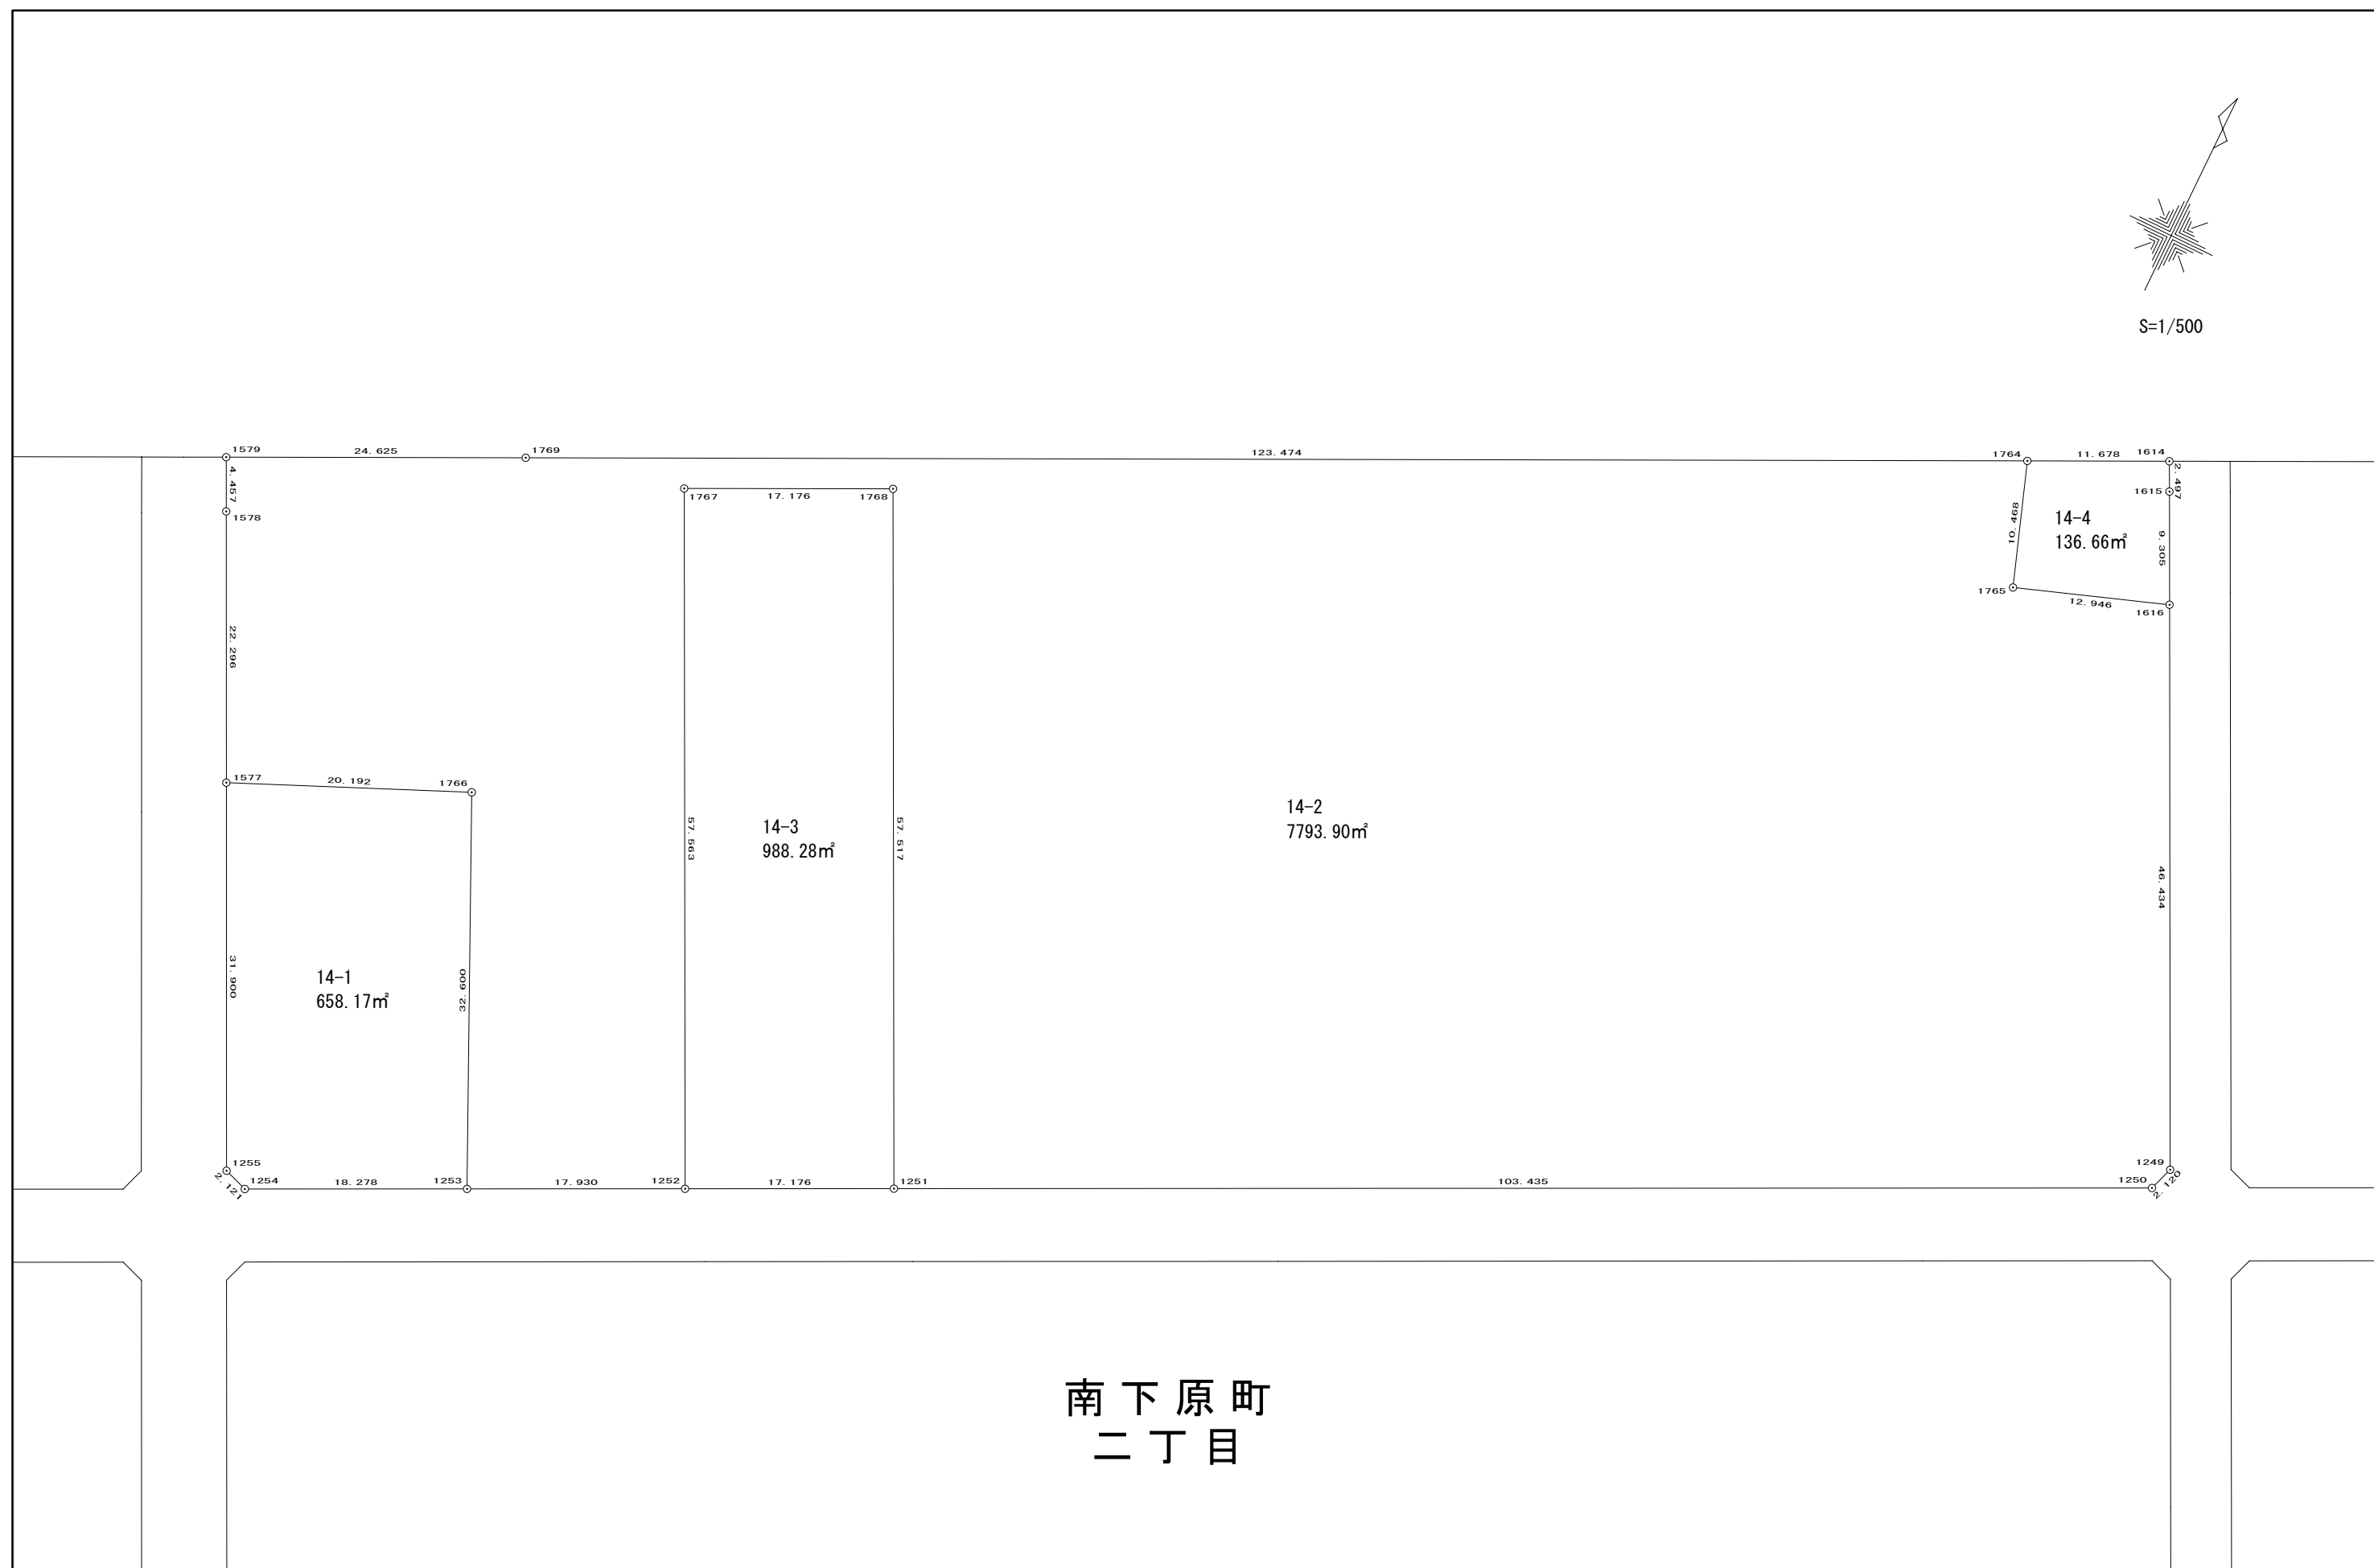

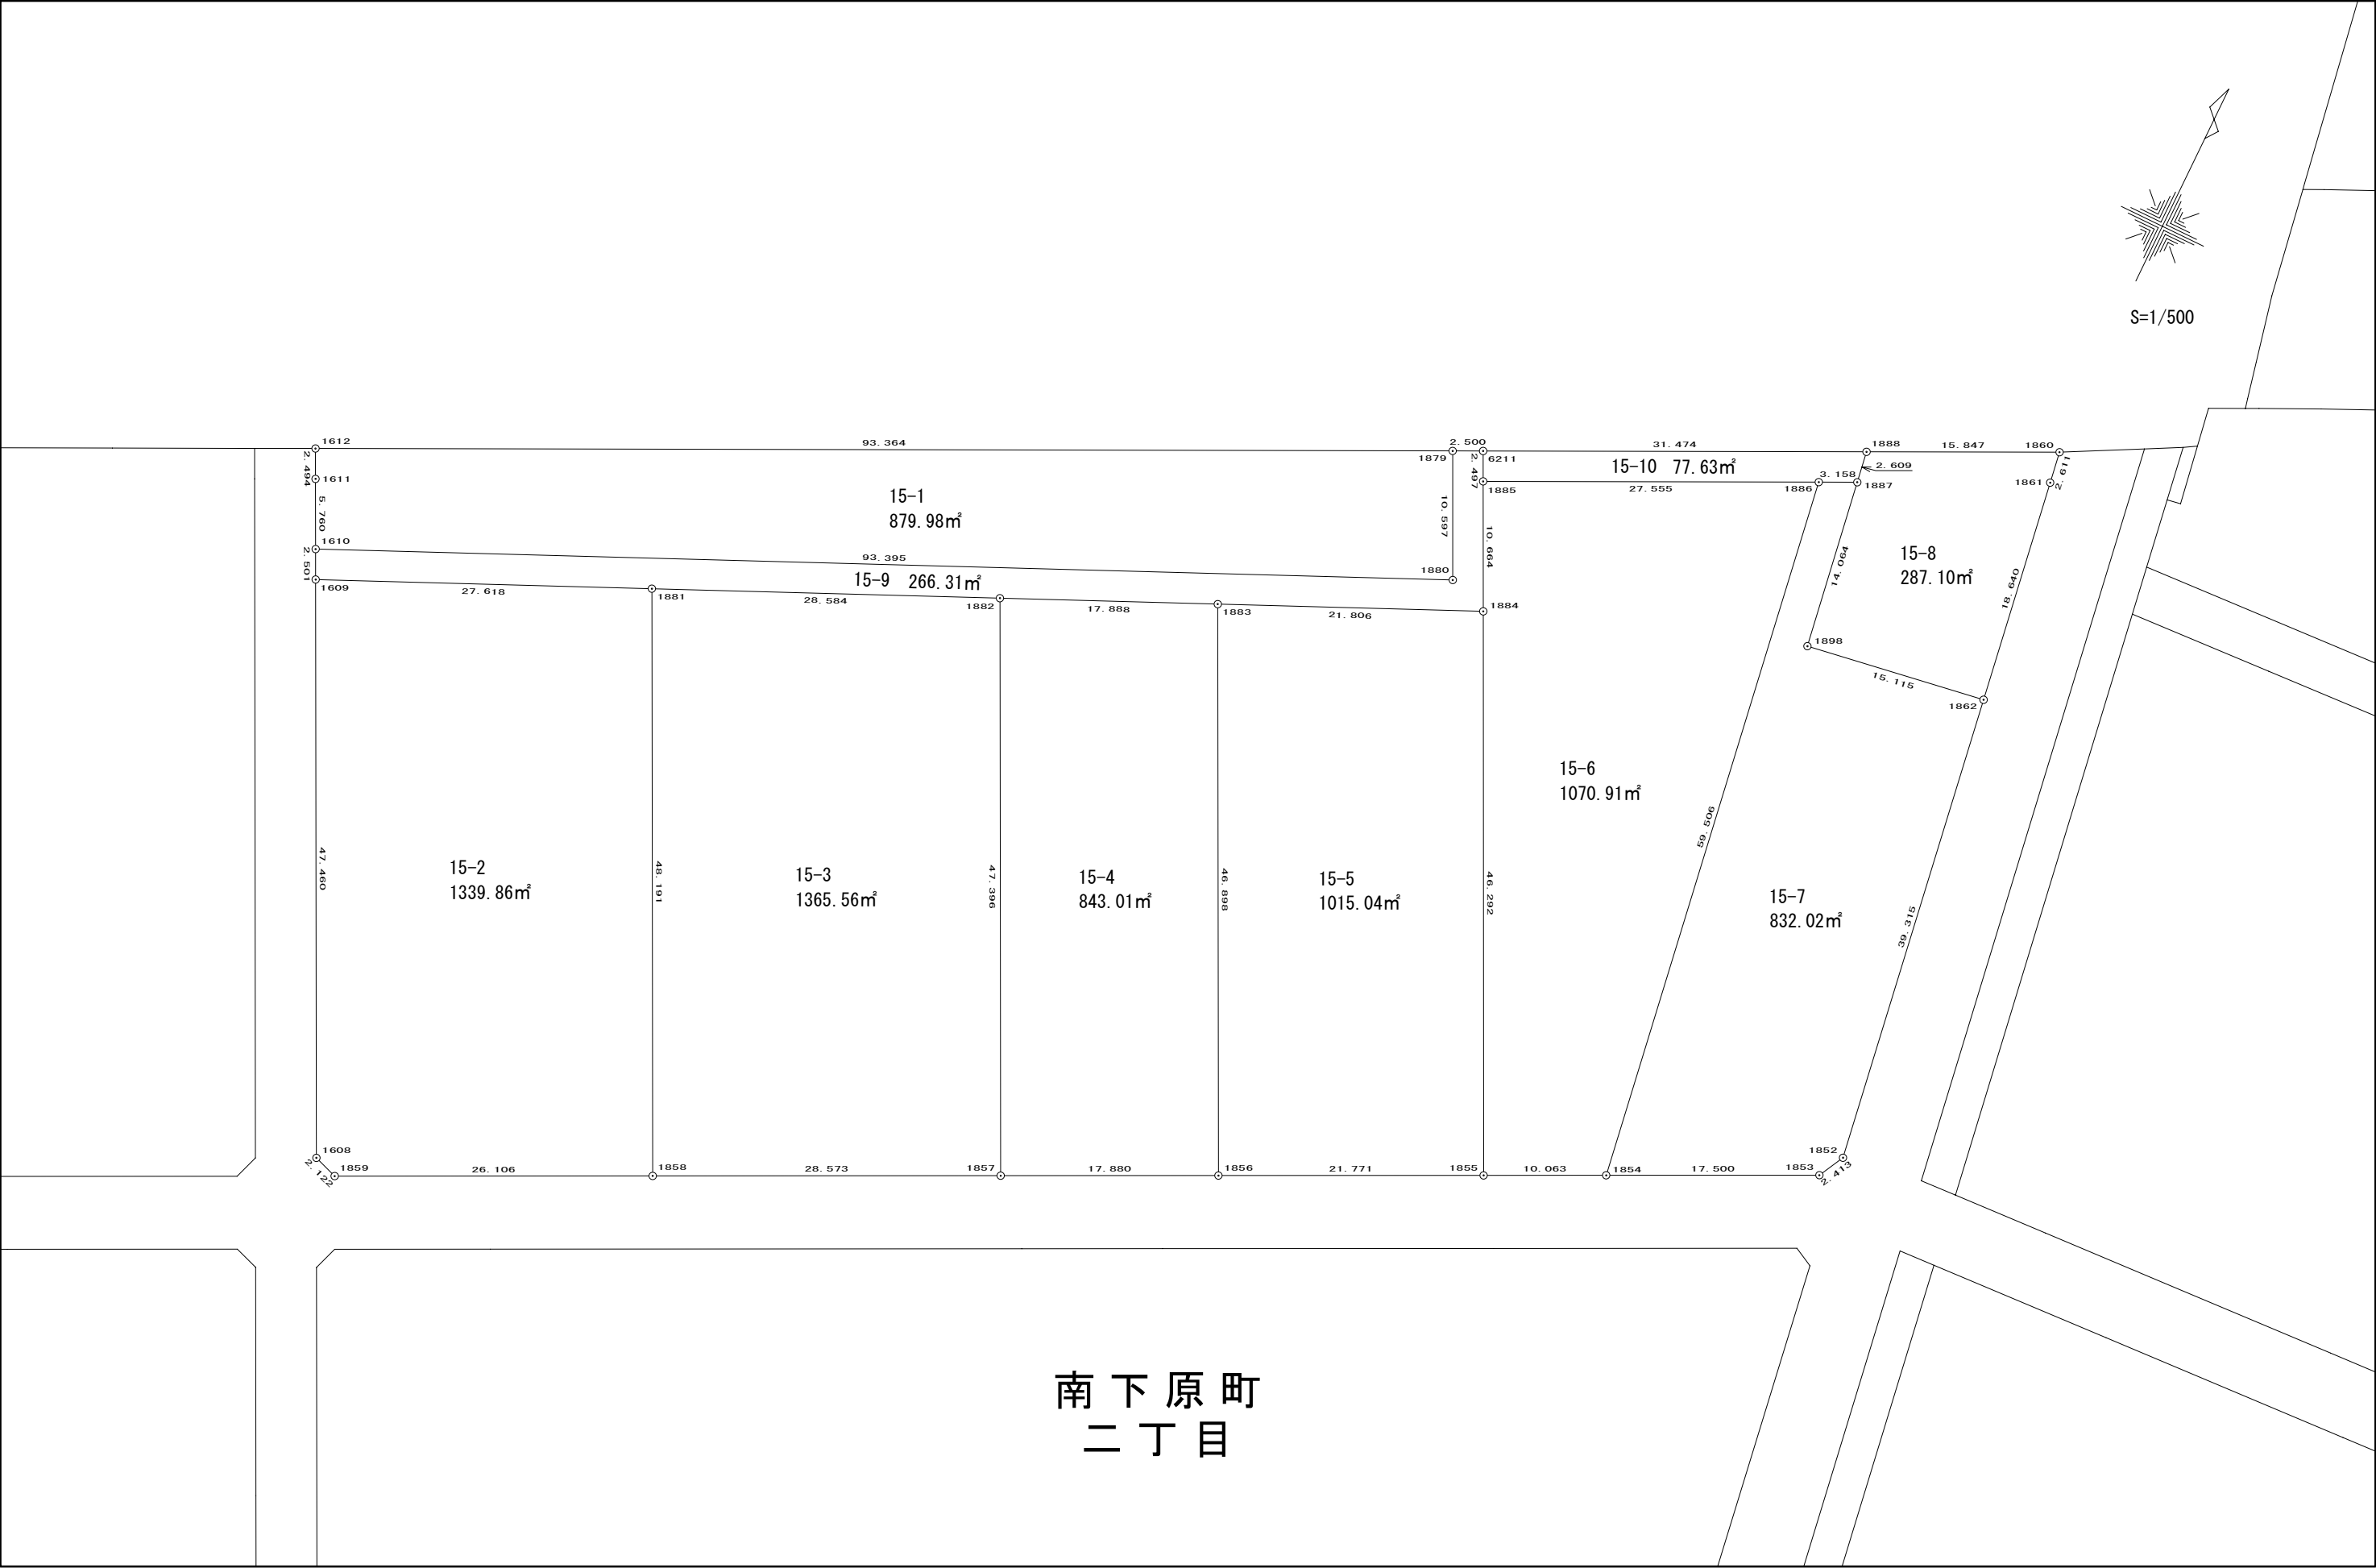


26
年
8
月

株
式
会
社
安
藤
調
査
設
計
事
務
所

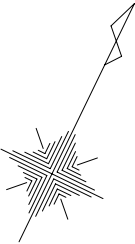


S=1/500

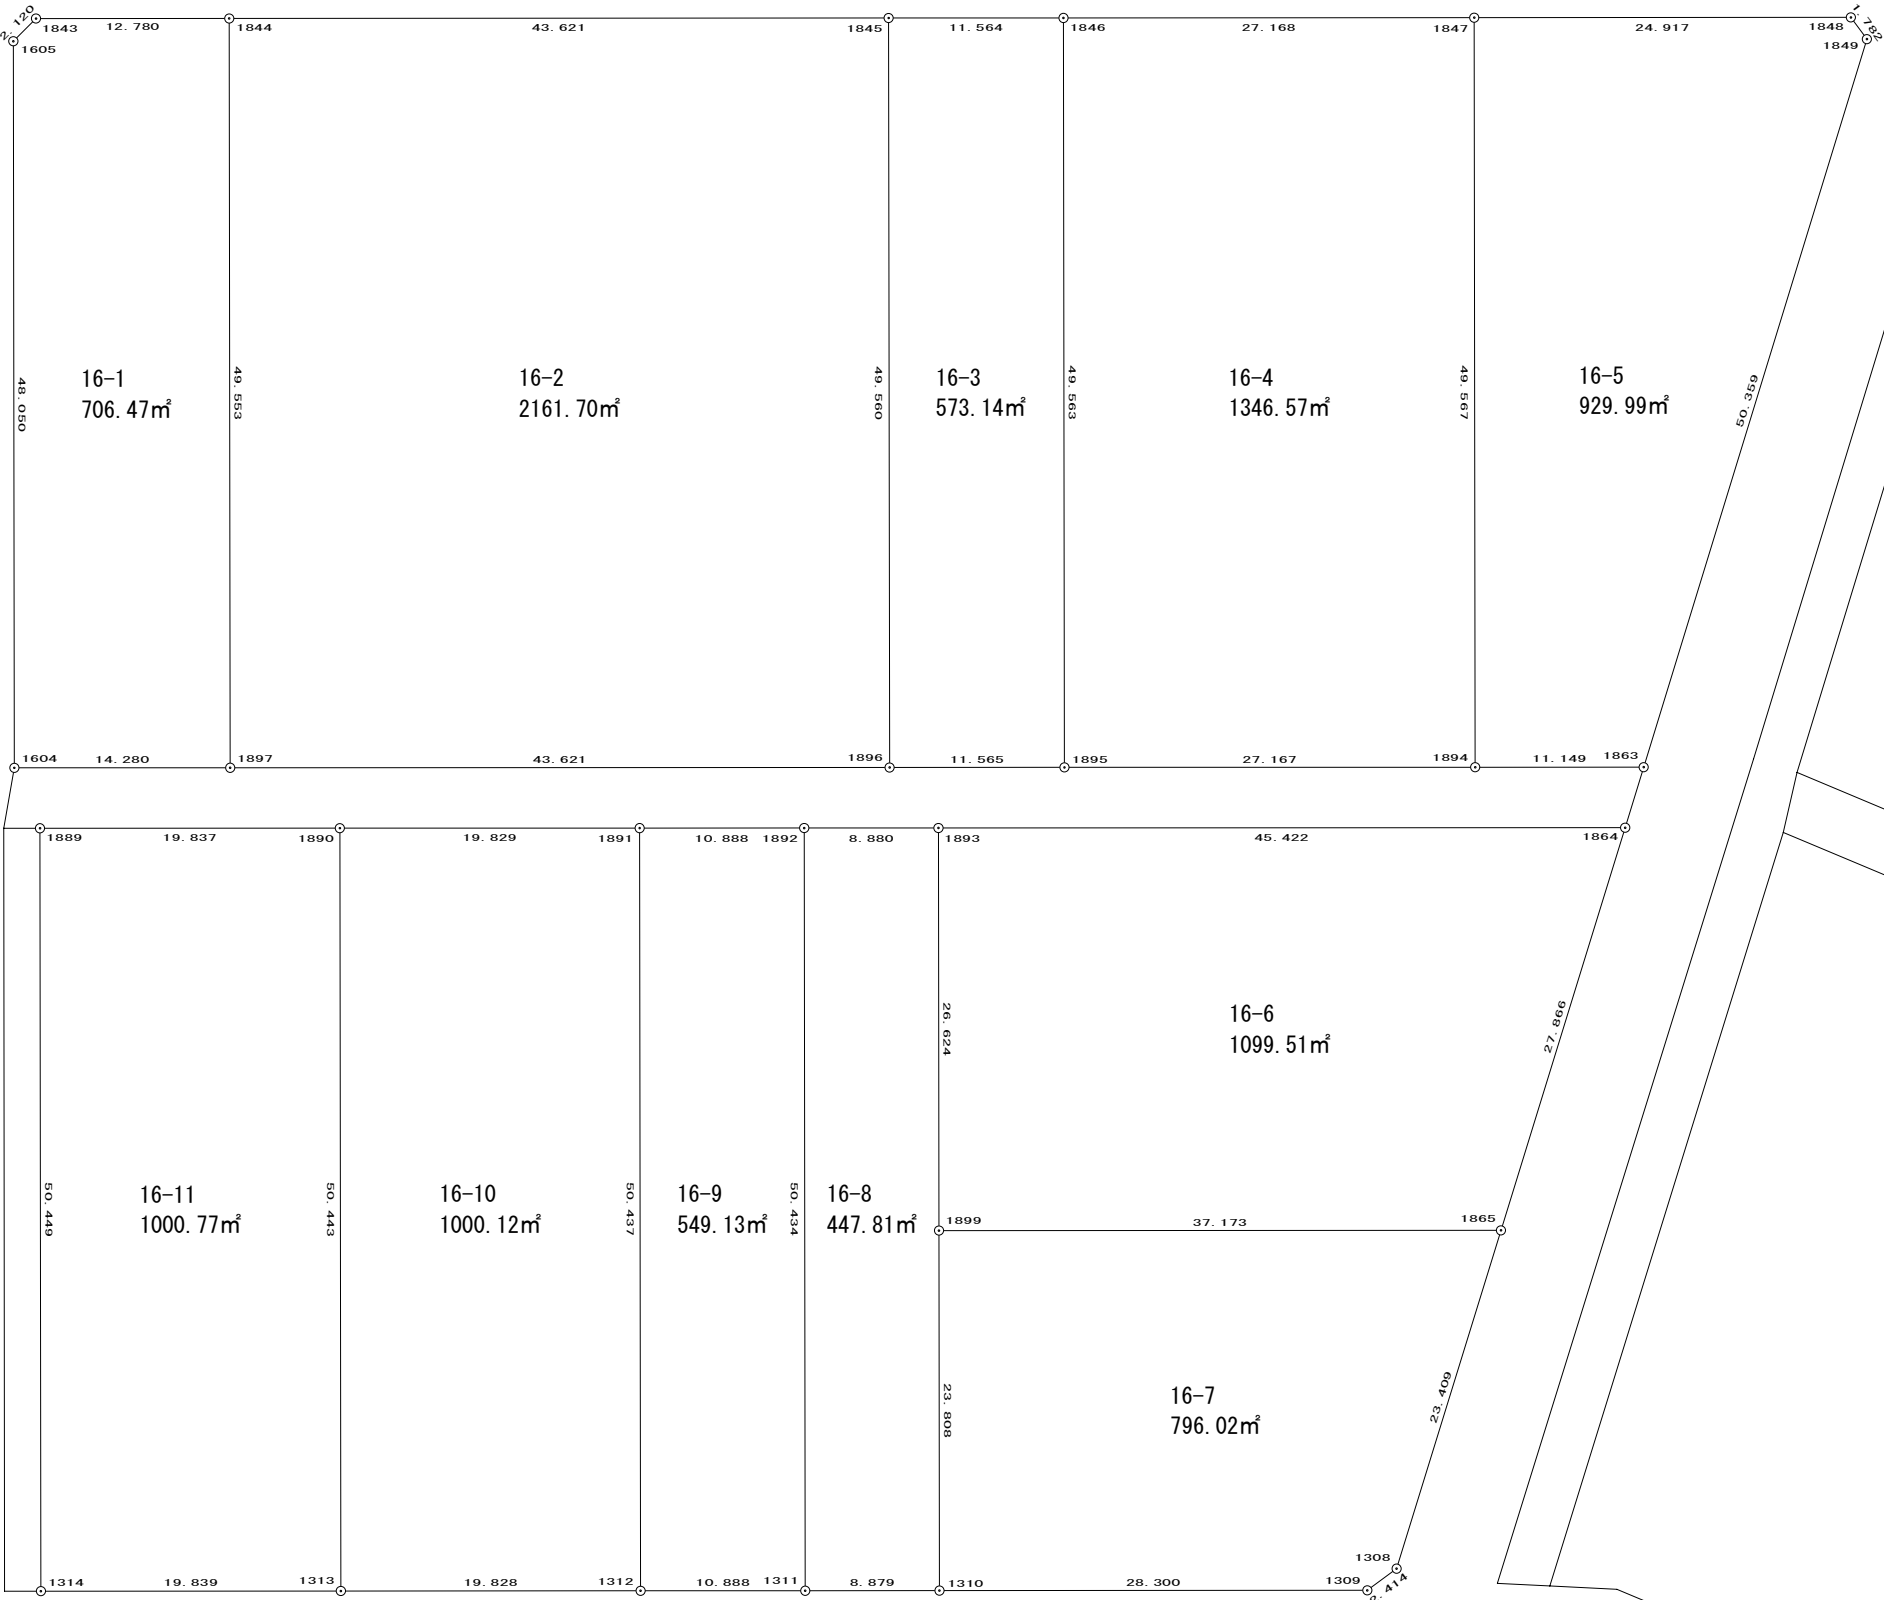


南下原町
二丁目

南下原町
二丁目

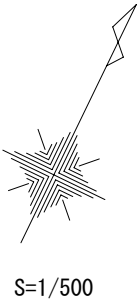


26
年
8
月

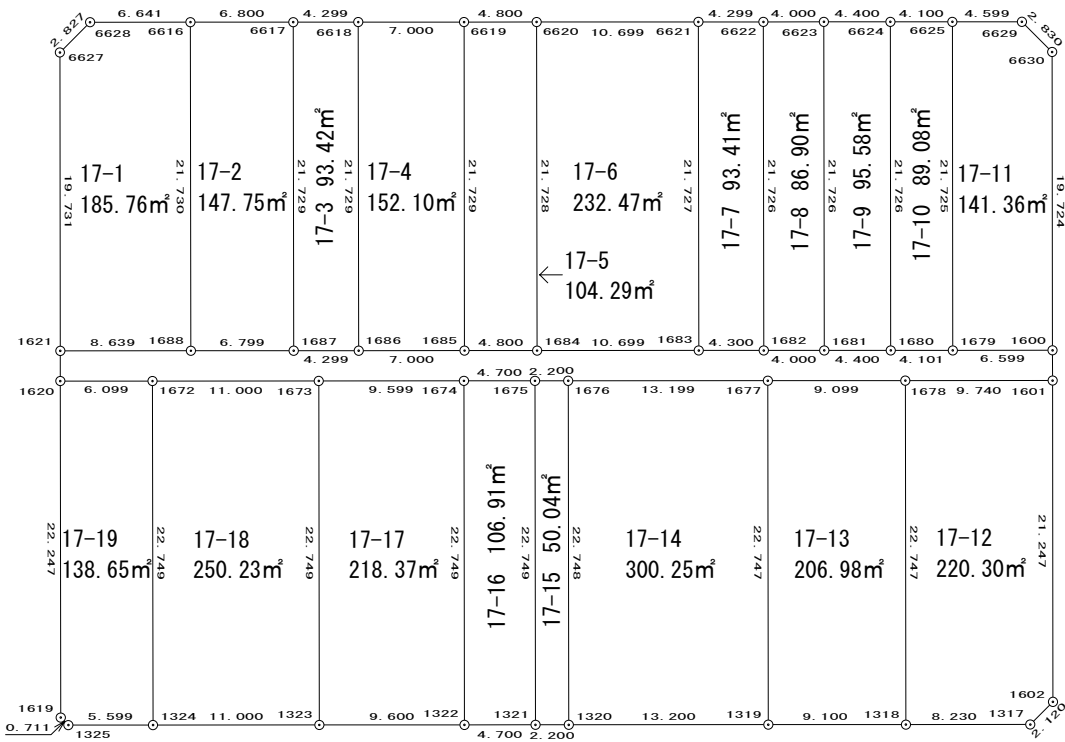


地区除外


地区除外

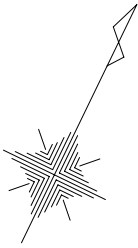

S=1/500

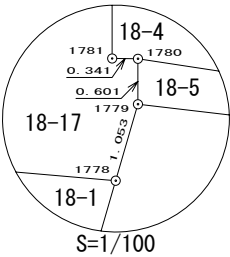

南下原町
二丁目

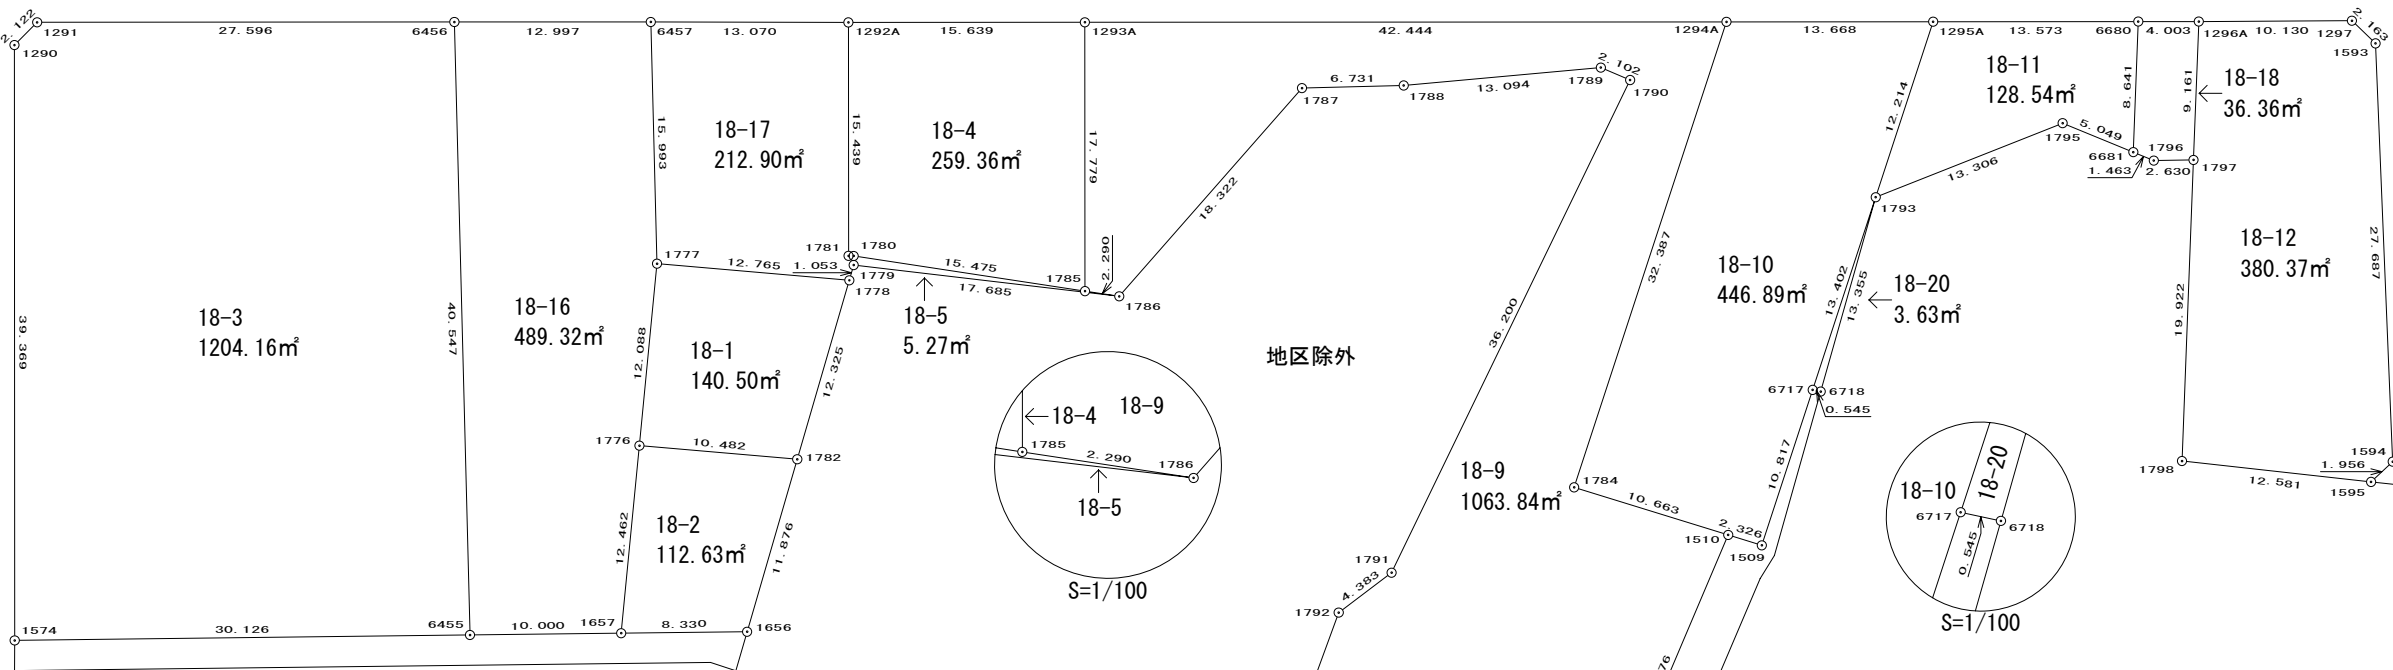


地区除外


地区除外


地区除外


地区除外




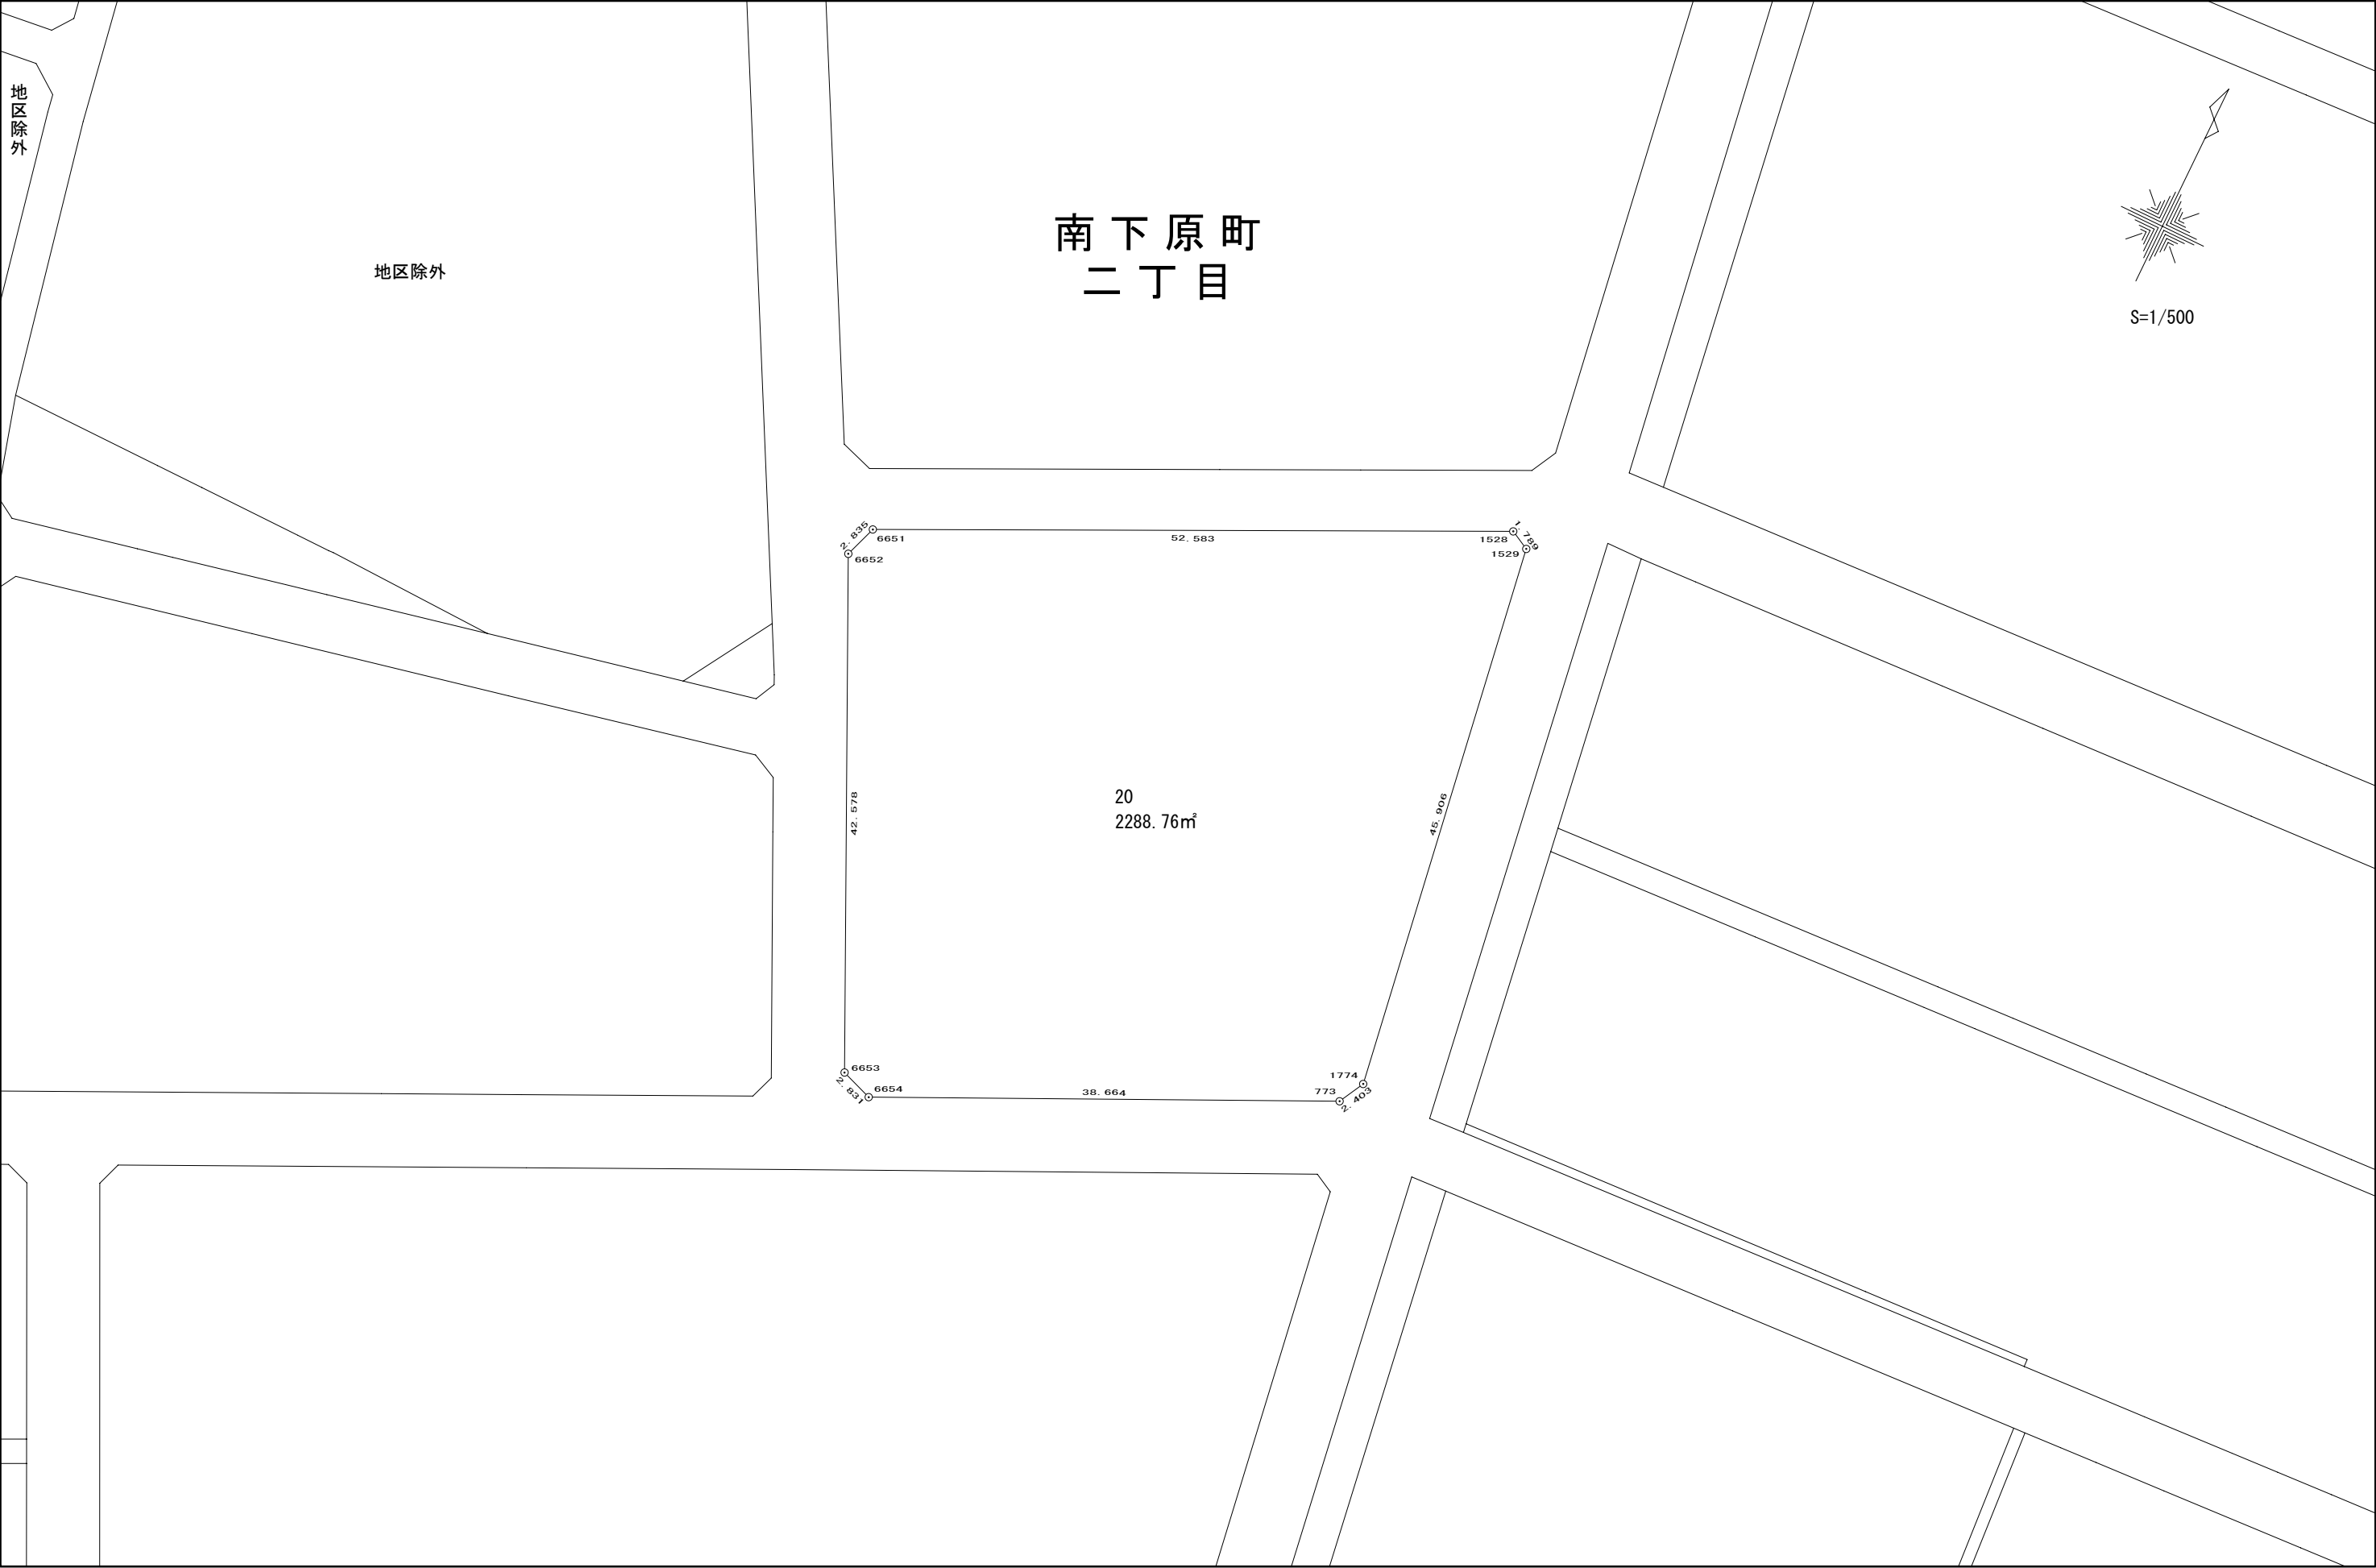

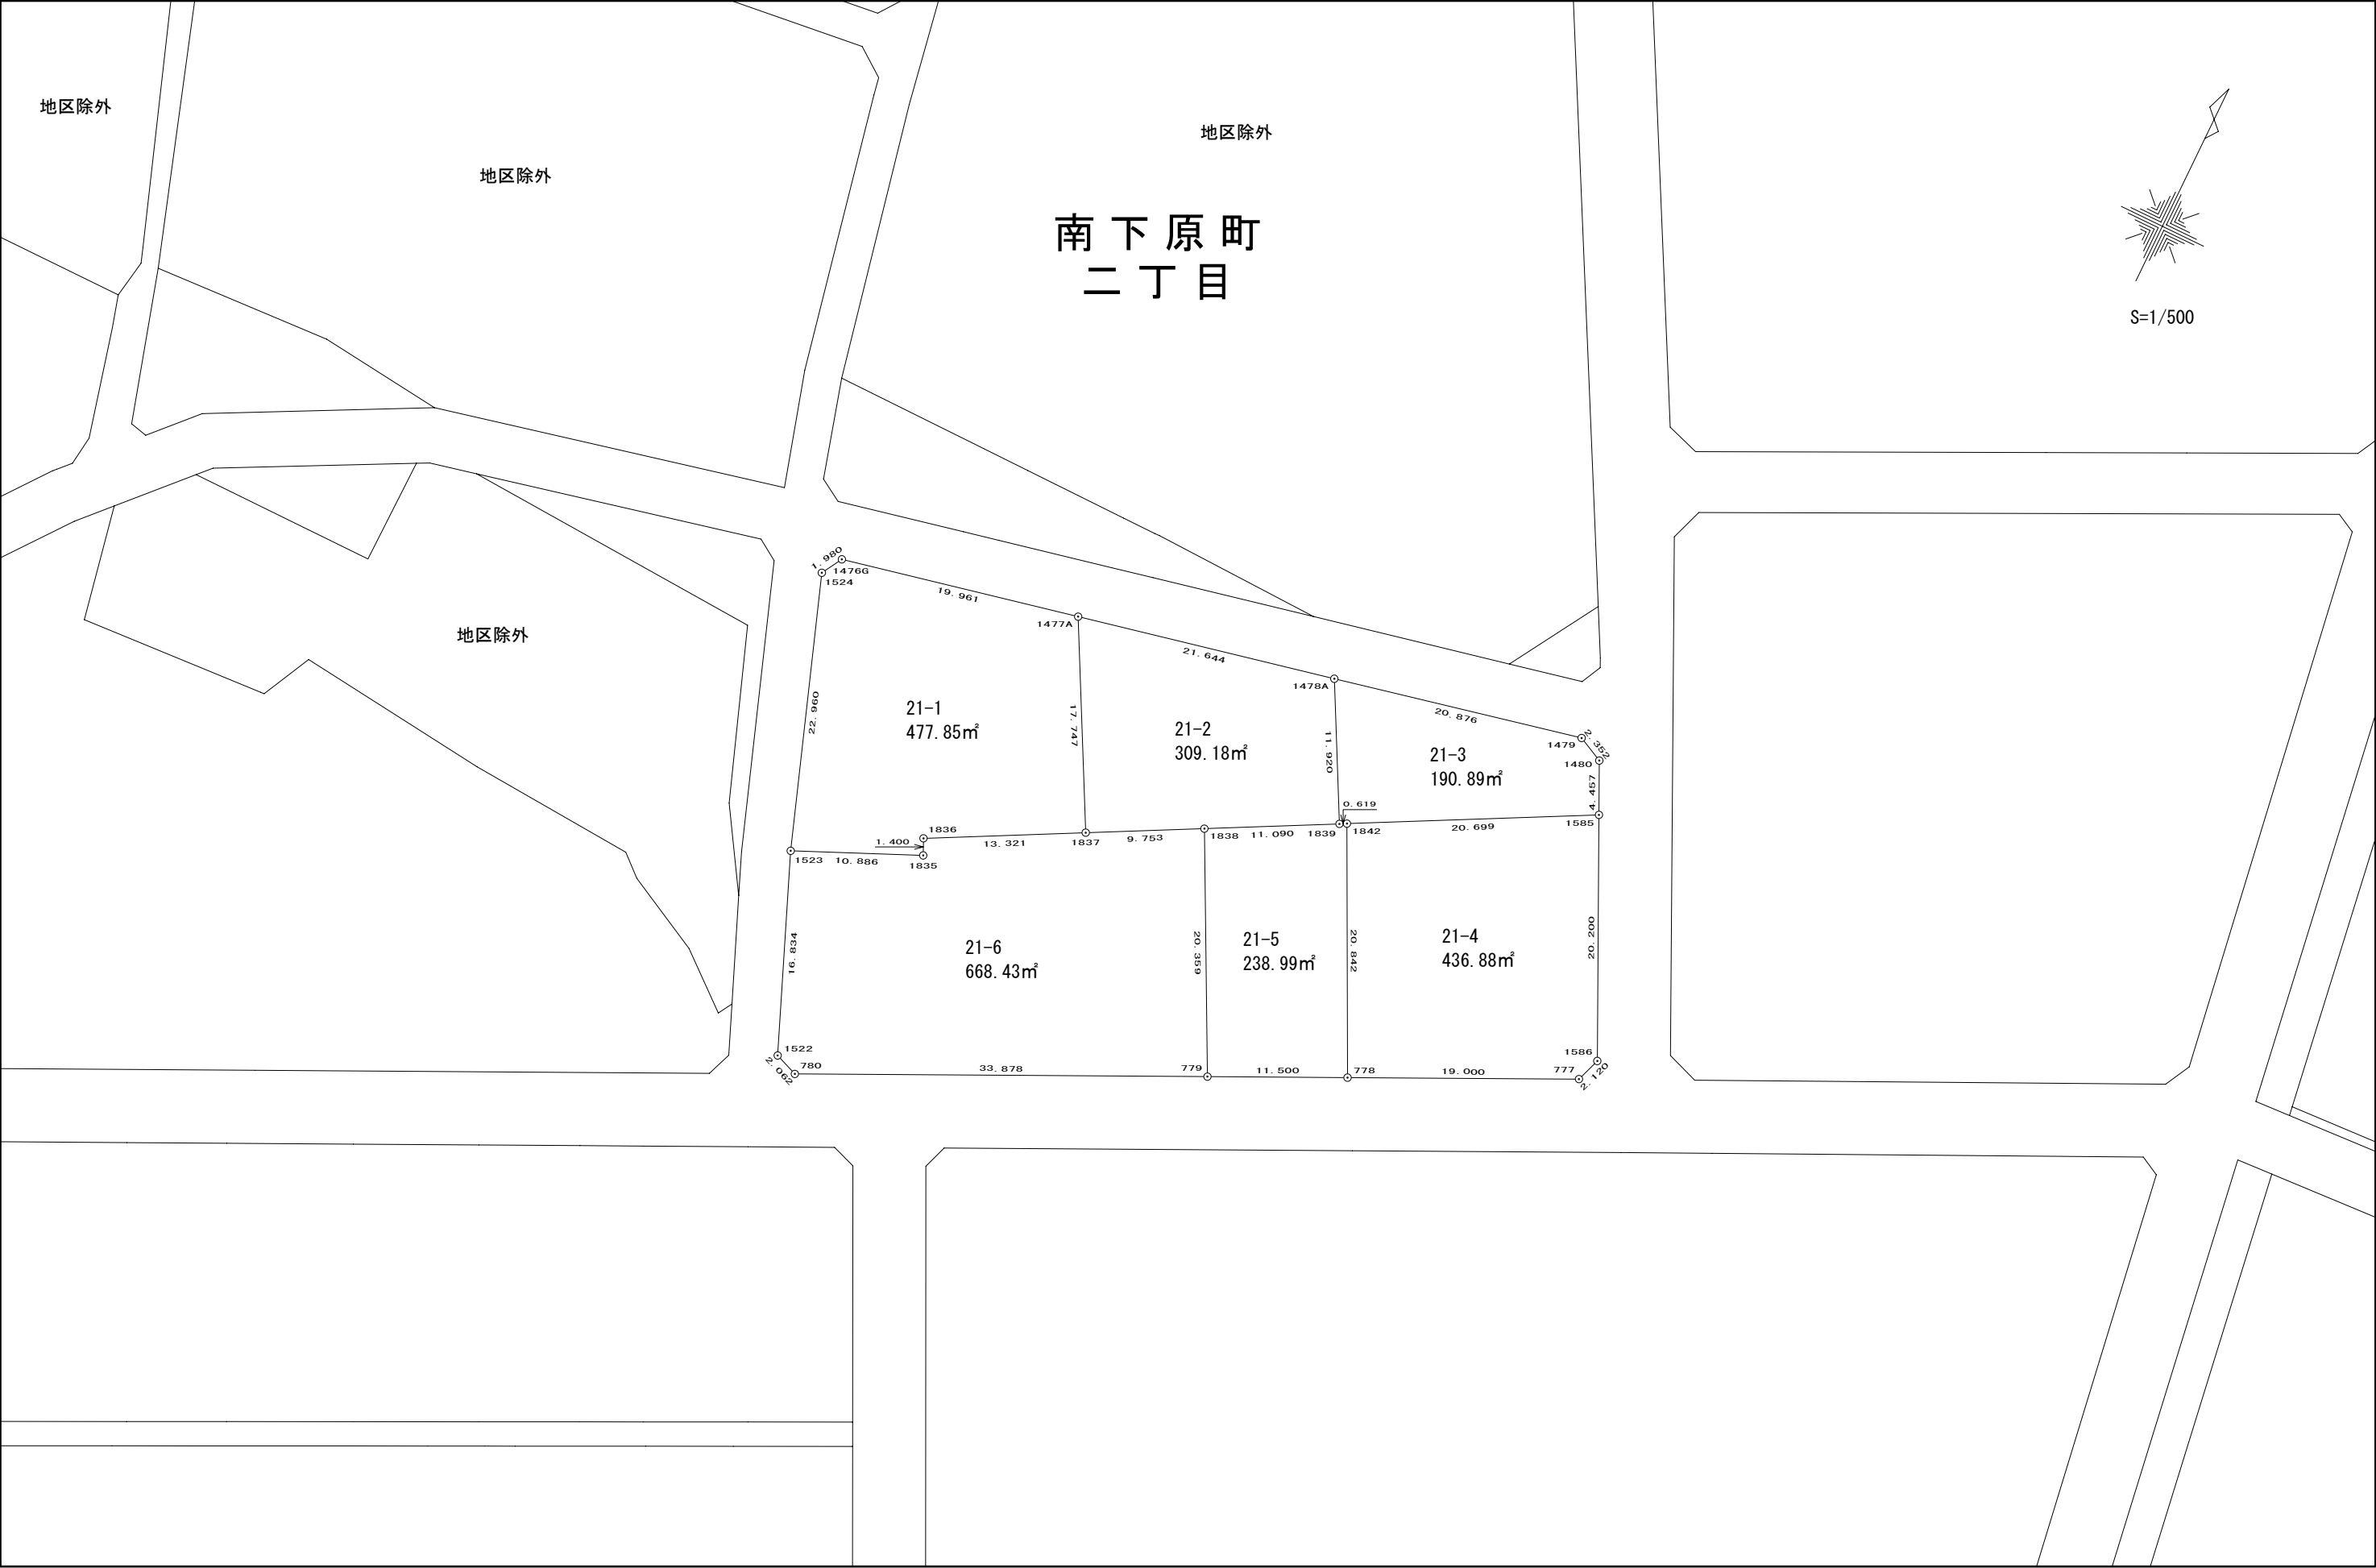


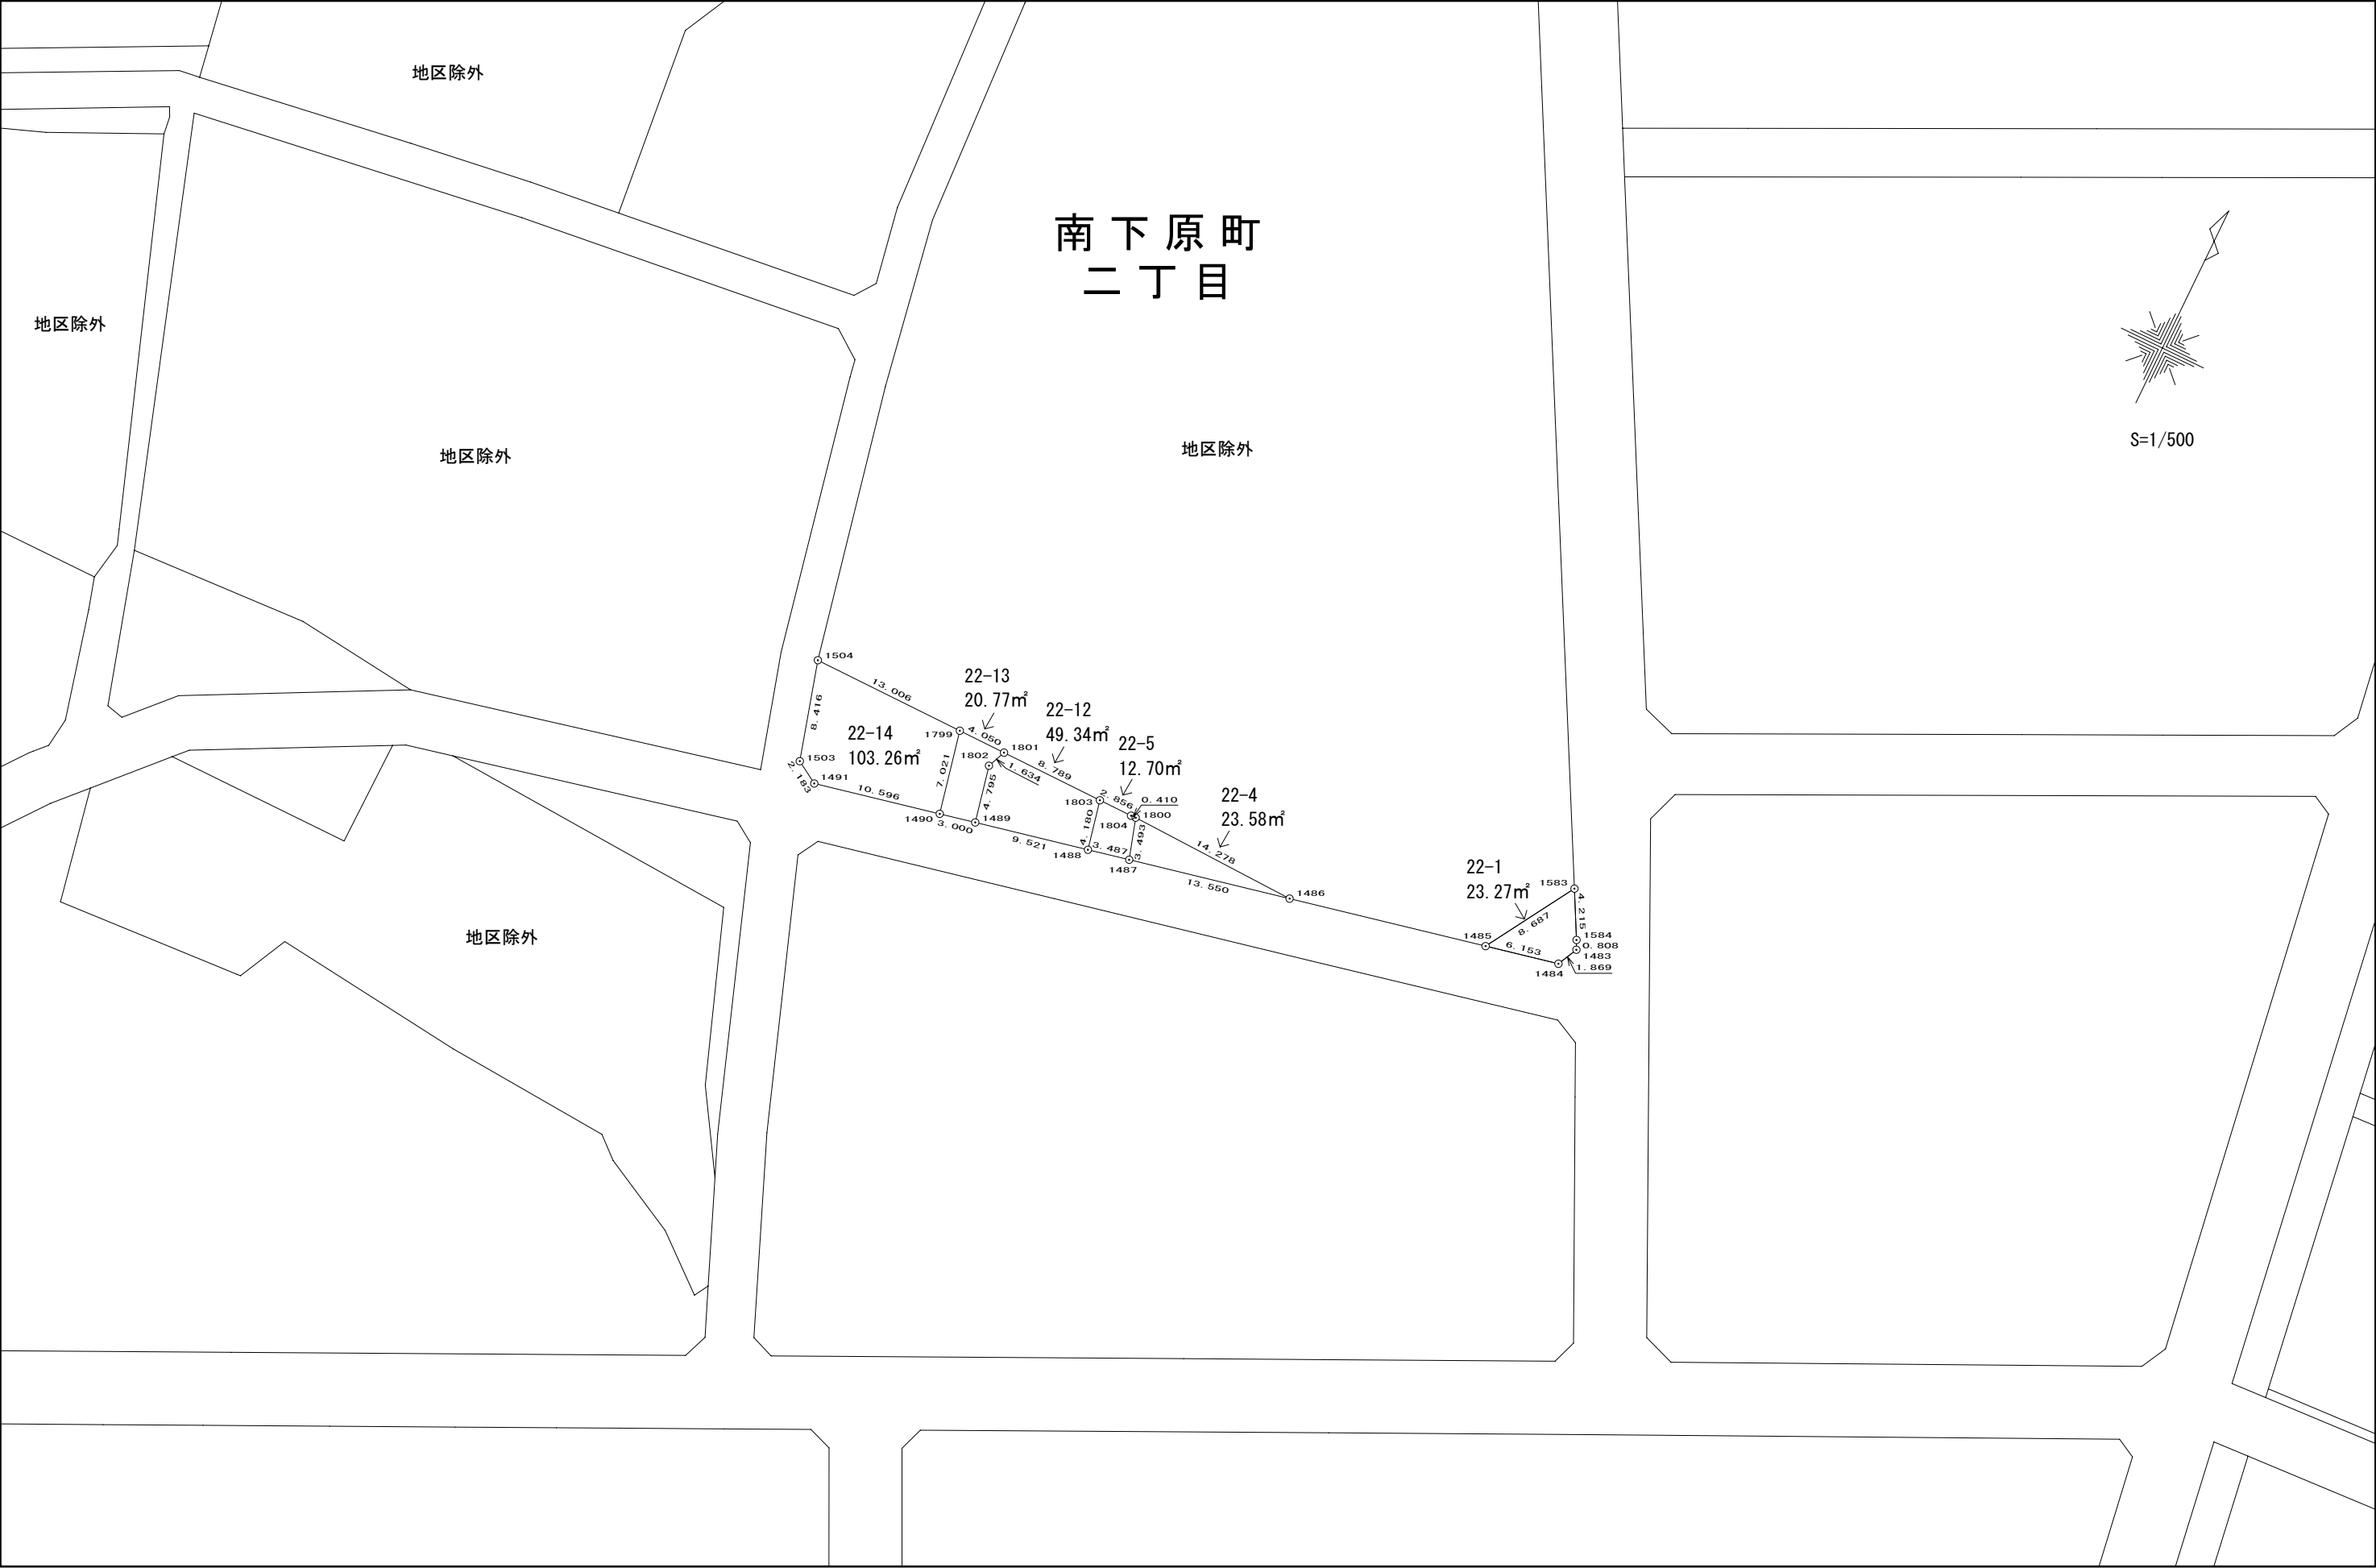

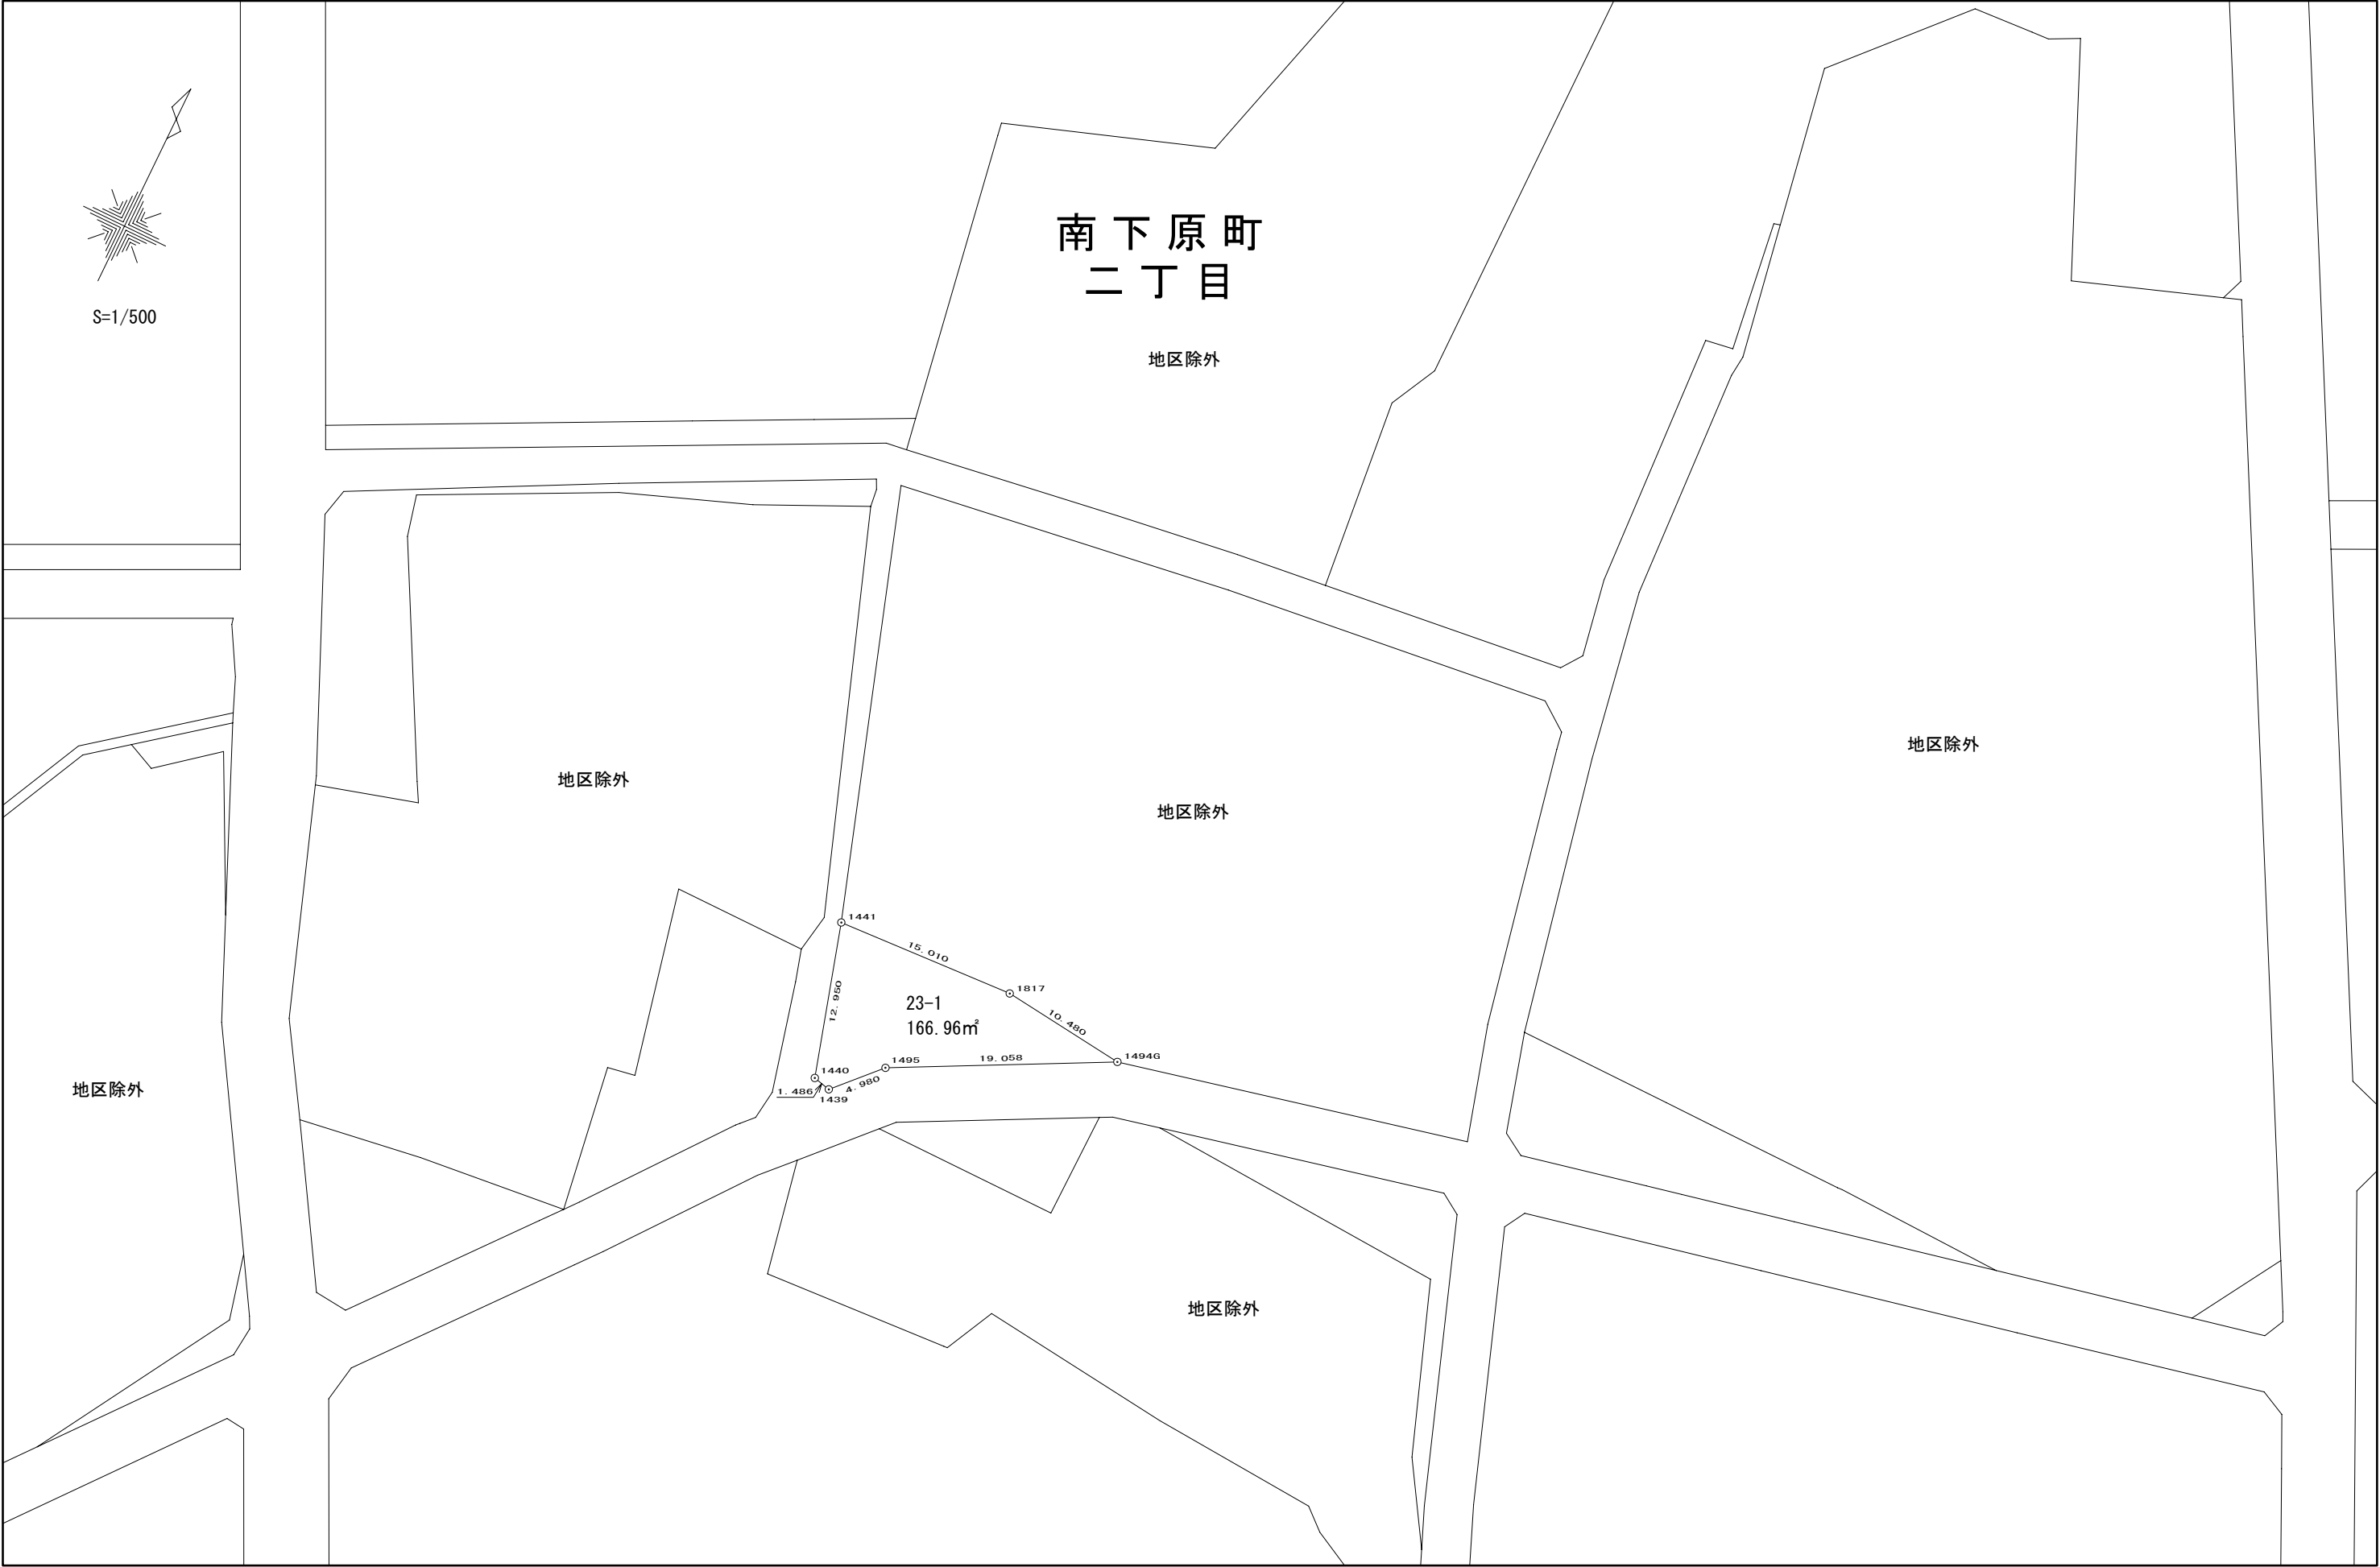

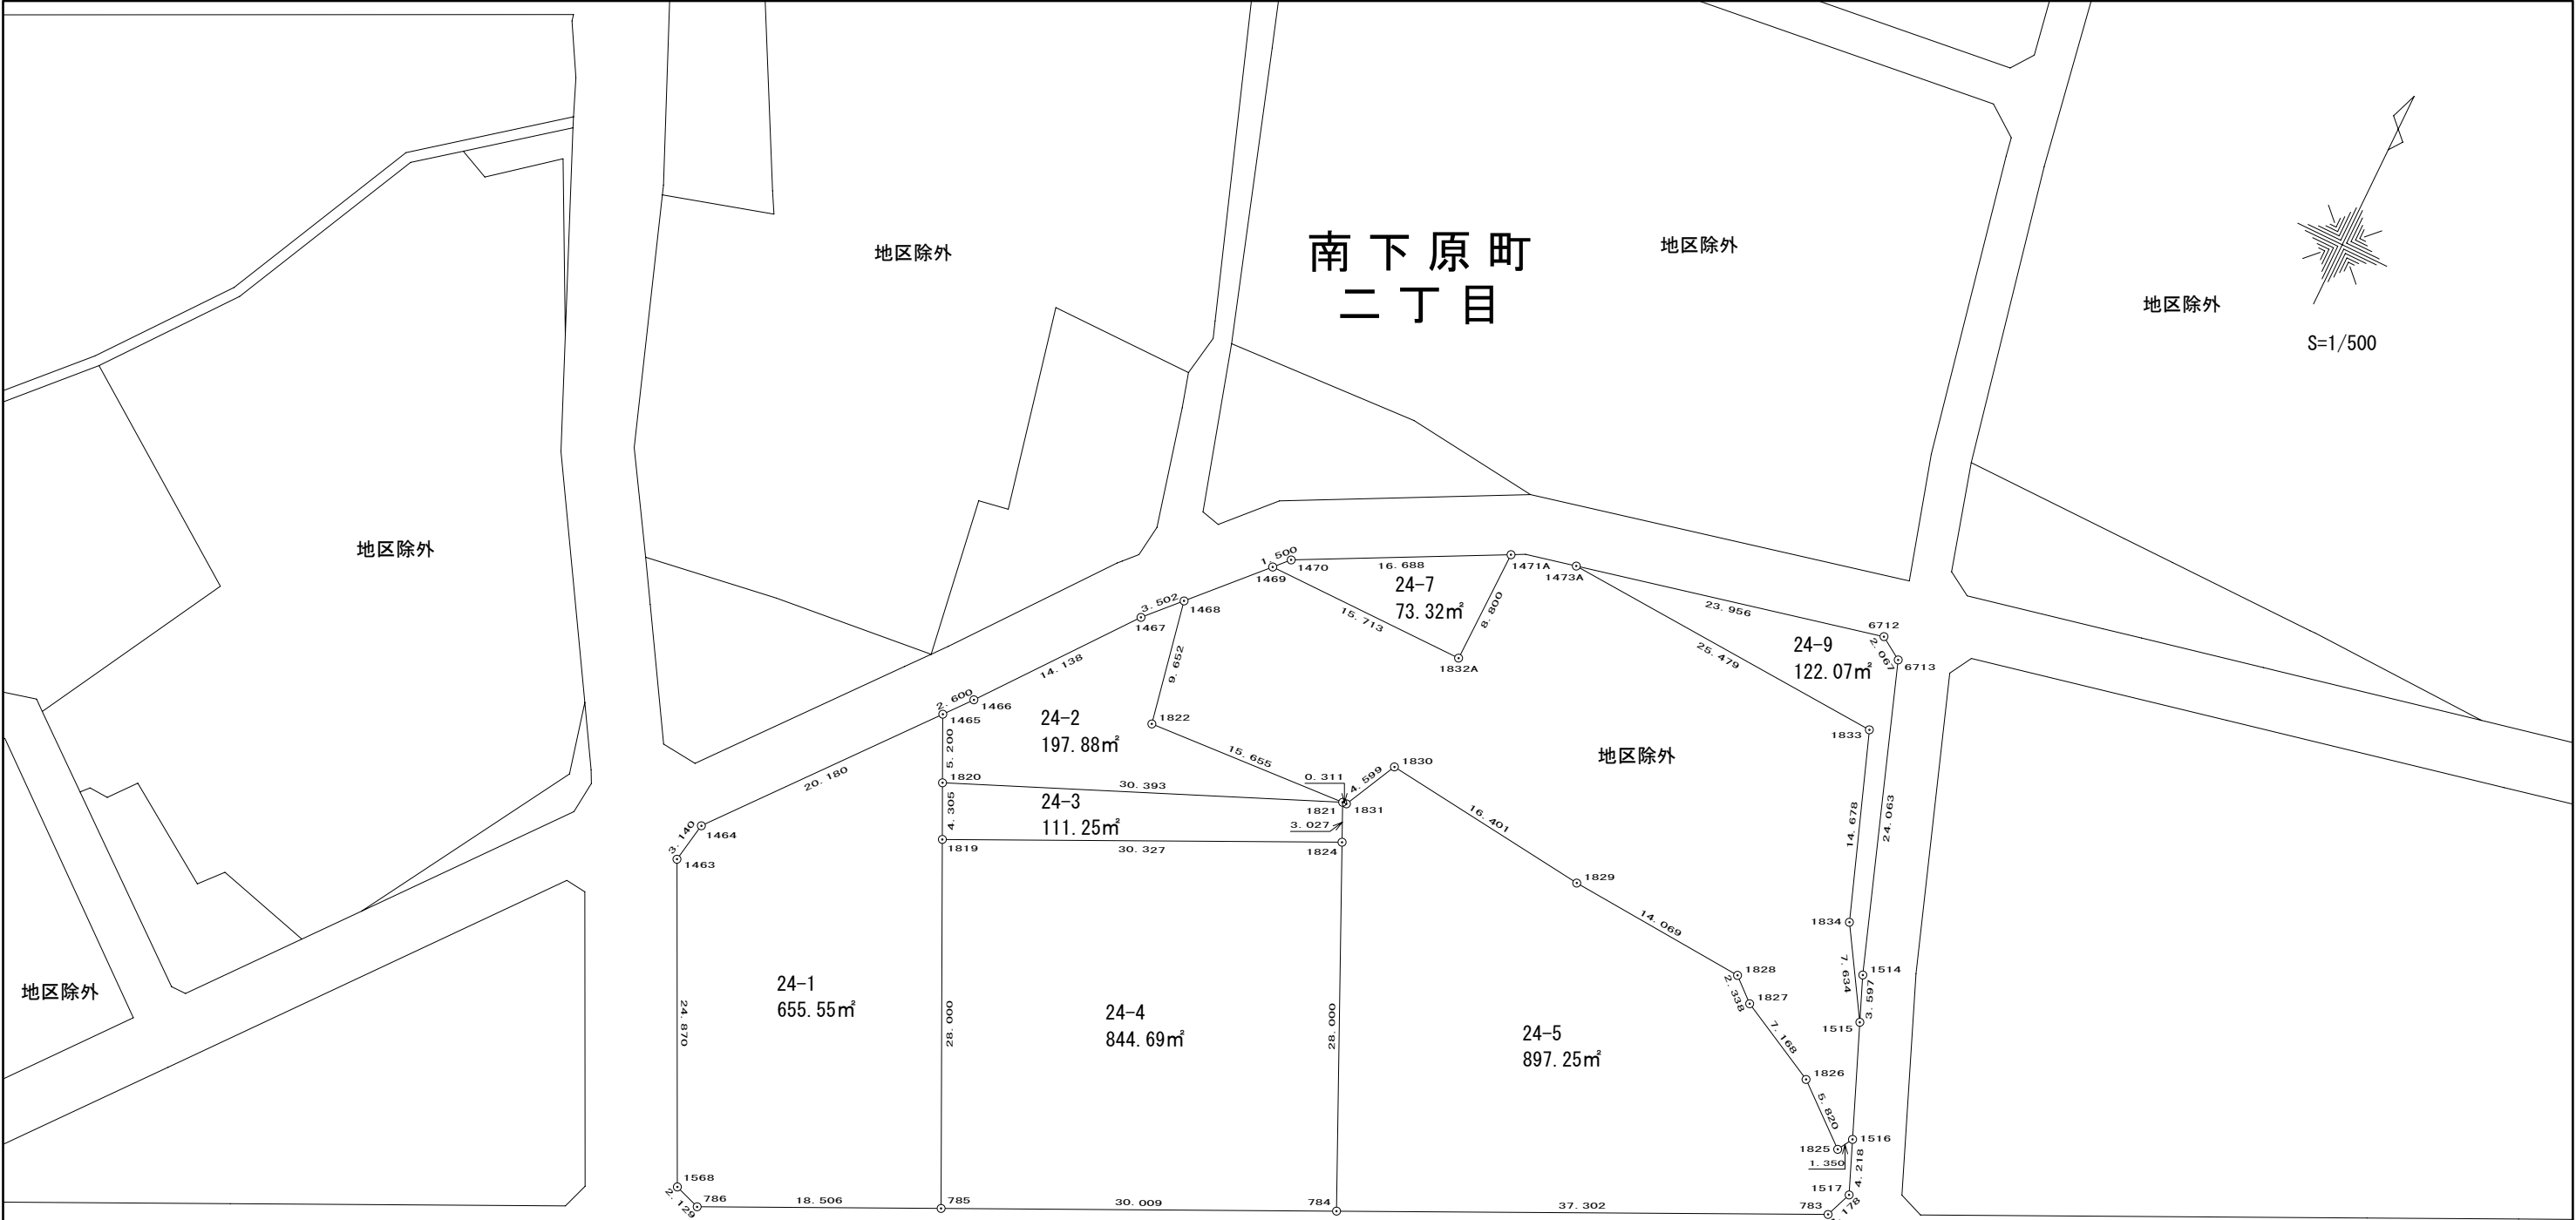

26
年
8
月

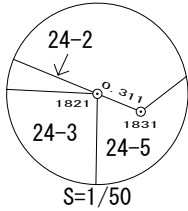

株
式
会
社
安
藤
調
査
設
計
事
務
所

南下原町
二丁目

地区除外

$$S=1/500$$

地区除外

地区除外

地区除外

地区除外

地区除外

地区除外

