

地域密着型サービス施設事業者等の指定について

1 地域密着型サービス事業者の指定について
指定の対象となる事業者情報

事業者名	医療法人社団喜峰会
事業所名	REHAP 浅山
サービス種類	地域密着型通所介護
事業所所在地	春日井市浅山町 1 丁目 1298 番地 1
定員	10 人
指定日	令和 8 年 4 月 1 日

※市内地域密着型通所介護事業所数（令和 8 年 3 月 18 日現在）
49 件

事業者名	有限会社スイセツ
事業所名	グループホーム 木の実り
サービス種類	認知症対応型共同生活介護
事業所所在地	春日井市大泉寺町字大池下 169 番地 1
定員	9 人
指定日	令和 8 年 4 月 1 日

※市内認知症対応型共同生活介護事業所数（令和 8 年 3 月 18 日現在）
23 件

事業者名	有限会社スイセツ
事業所名	柿の木 デイプラスネオ
サービス種類	認知症対応型通所介護
事業所所在地	春日井市大泉寺町字大池下 169 番地 1
定員	3 人
指定日	令和 8 年 4 月 1 日


※市内認知症対応型通所介護事業所数（令和 8 年 3 月 18 日現在）
9 件


2 介護予防支援事業者の指定について
指定の対象となる事業者情報

事業者名	社会福祉法人春日井市社会福祉協議会
事業所名	春日井市基幹型地域包括支援センター
サービス種類	介護予防支援事業
事業所所在地	春日井市浅山町1丁目2番61号
指定日	令和8年4月1日

※地域包括支援センターが運営する介護予防支援事業所数
(令和8年3月18日現在)
12件

REHAP 浅山

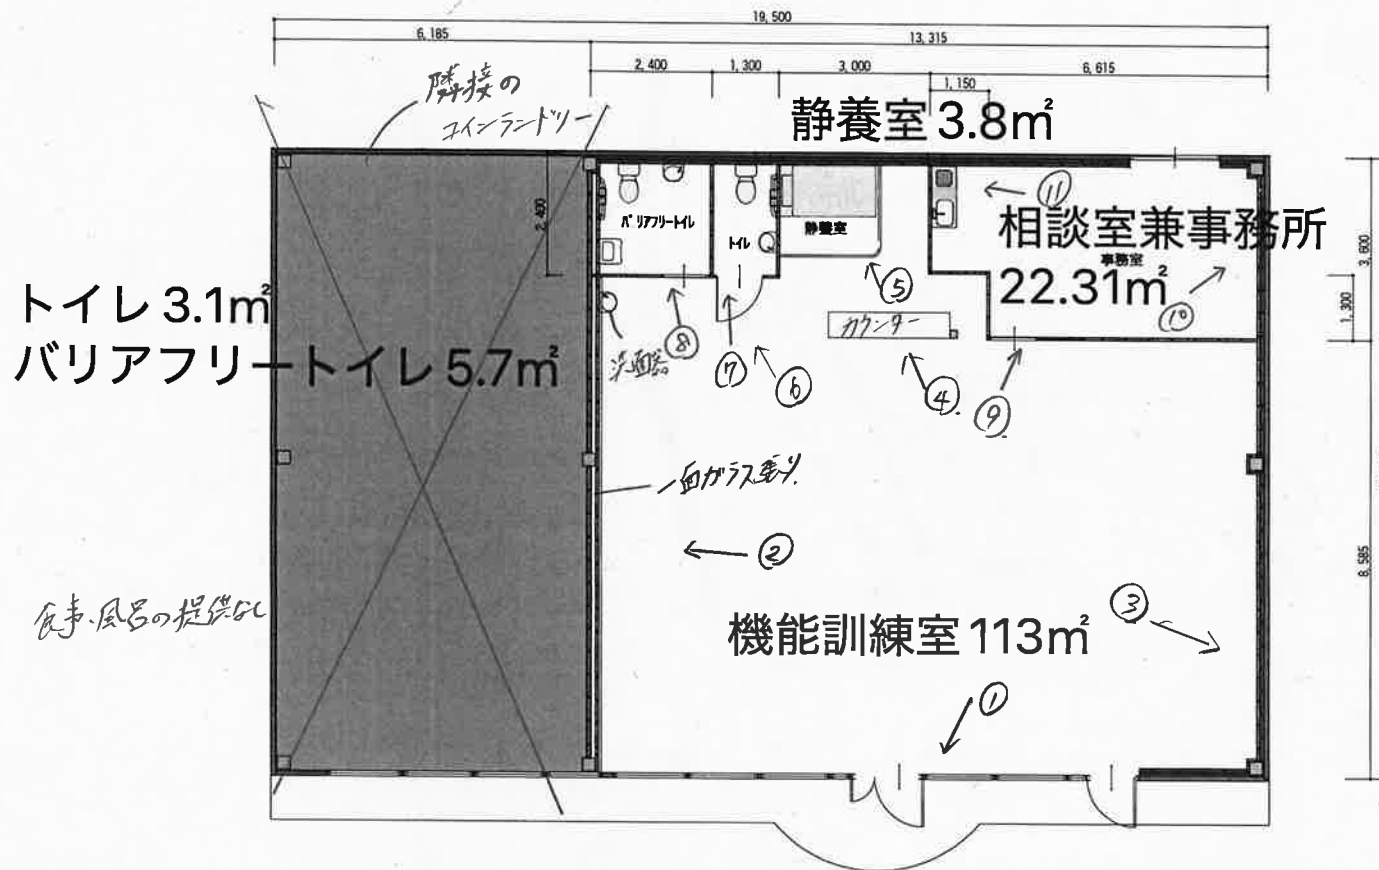

	工事名	REHAP改修工事		図面番号
	図面名	内装改修計画図		
	縮尺	1/100	日付	
 株式会社スリーヒルズ		1		

①事業所（機能訓練室）入口



②機能訓練室前方



③機能訓練室後方




④カウンター



⑤静養室



⑥トイレ入口

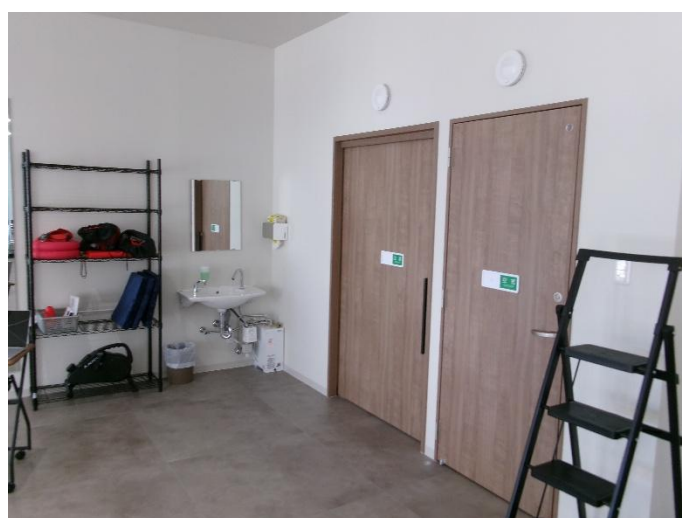


⑦トイレ1



⑧トイレ2



⑨相談室兼事務所入り口

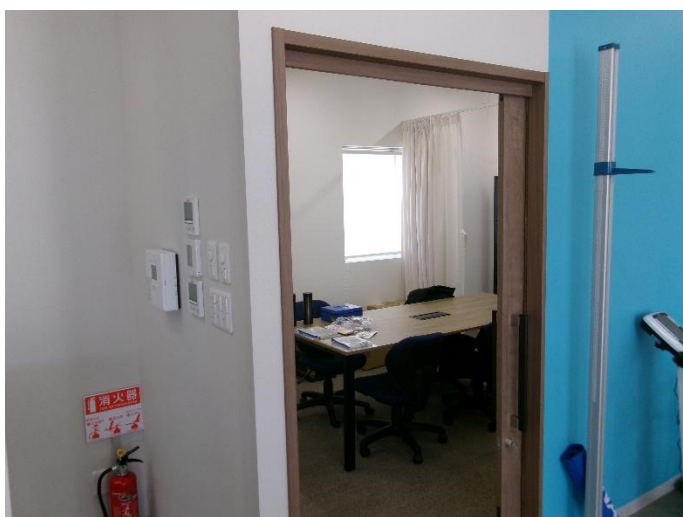


⑩相談室兼事務所1



⑪相談室兼事務所2



グループホームの裏
柳のホテイアラスネオ

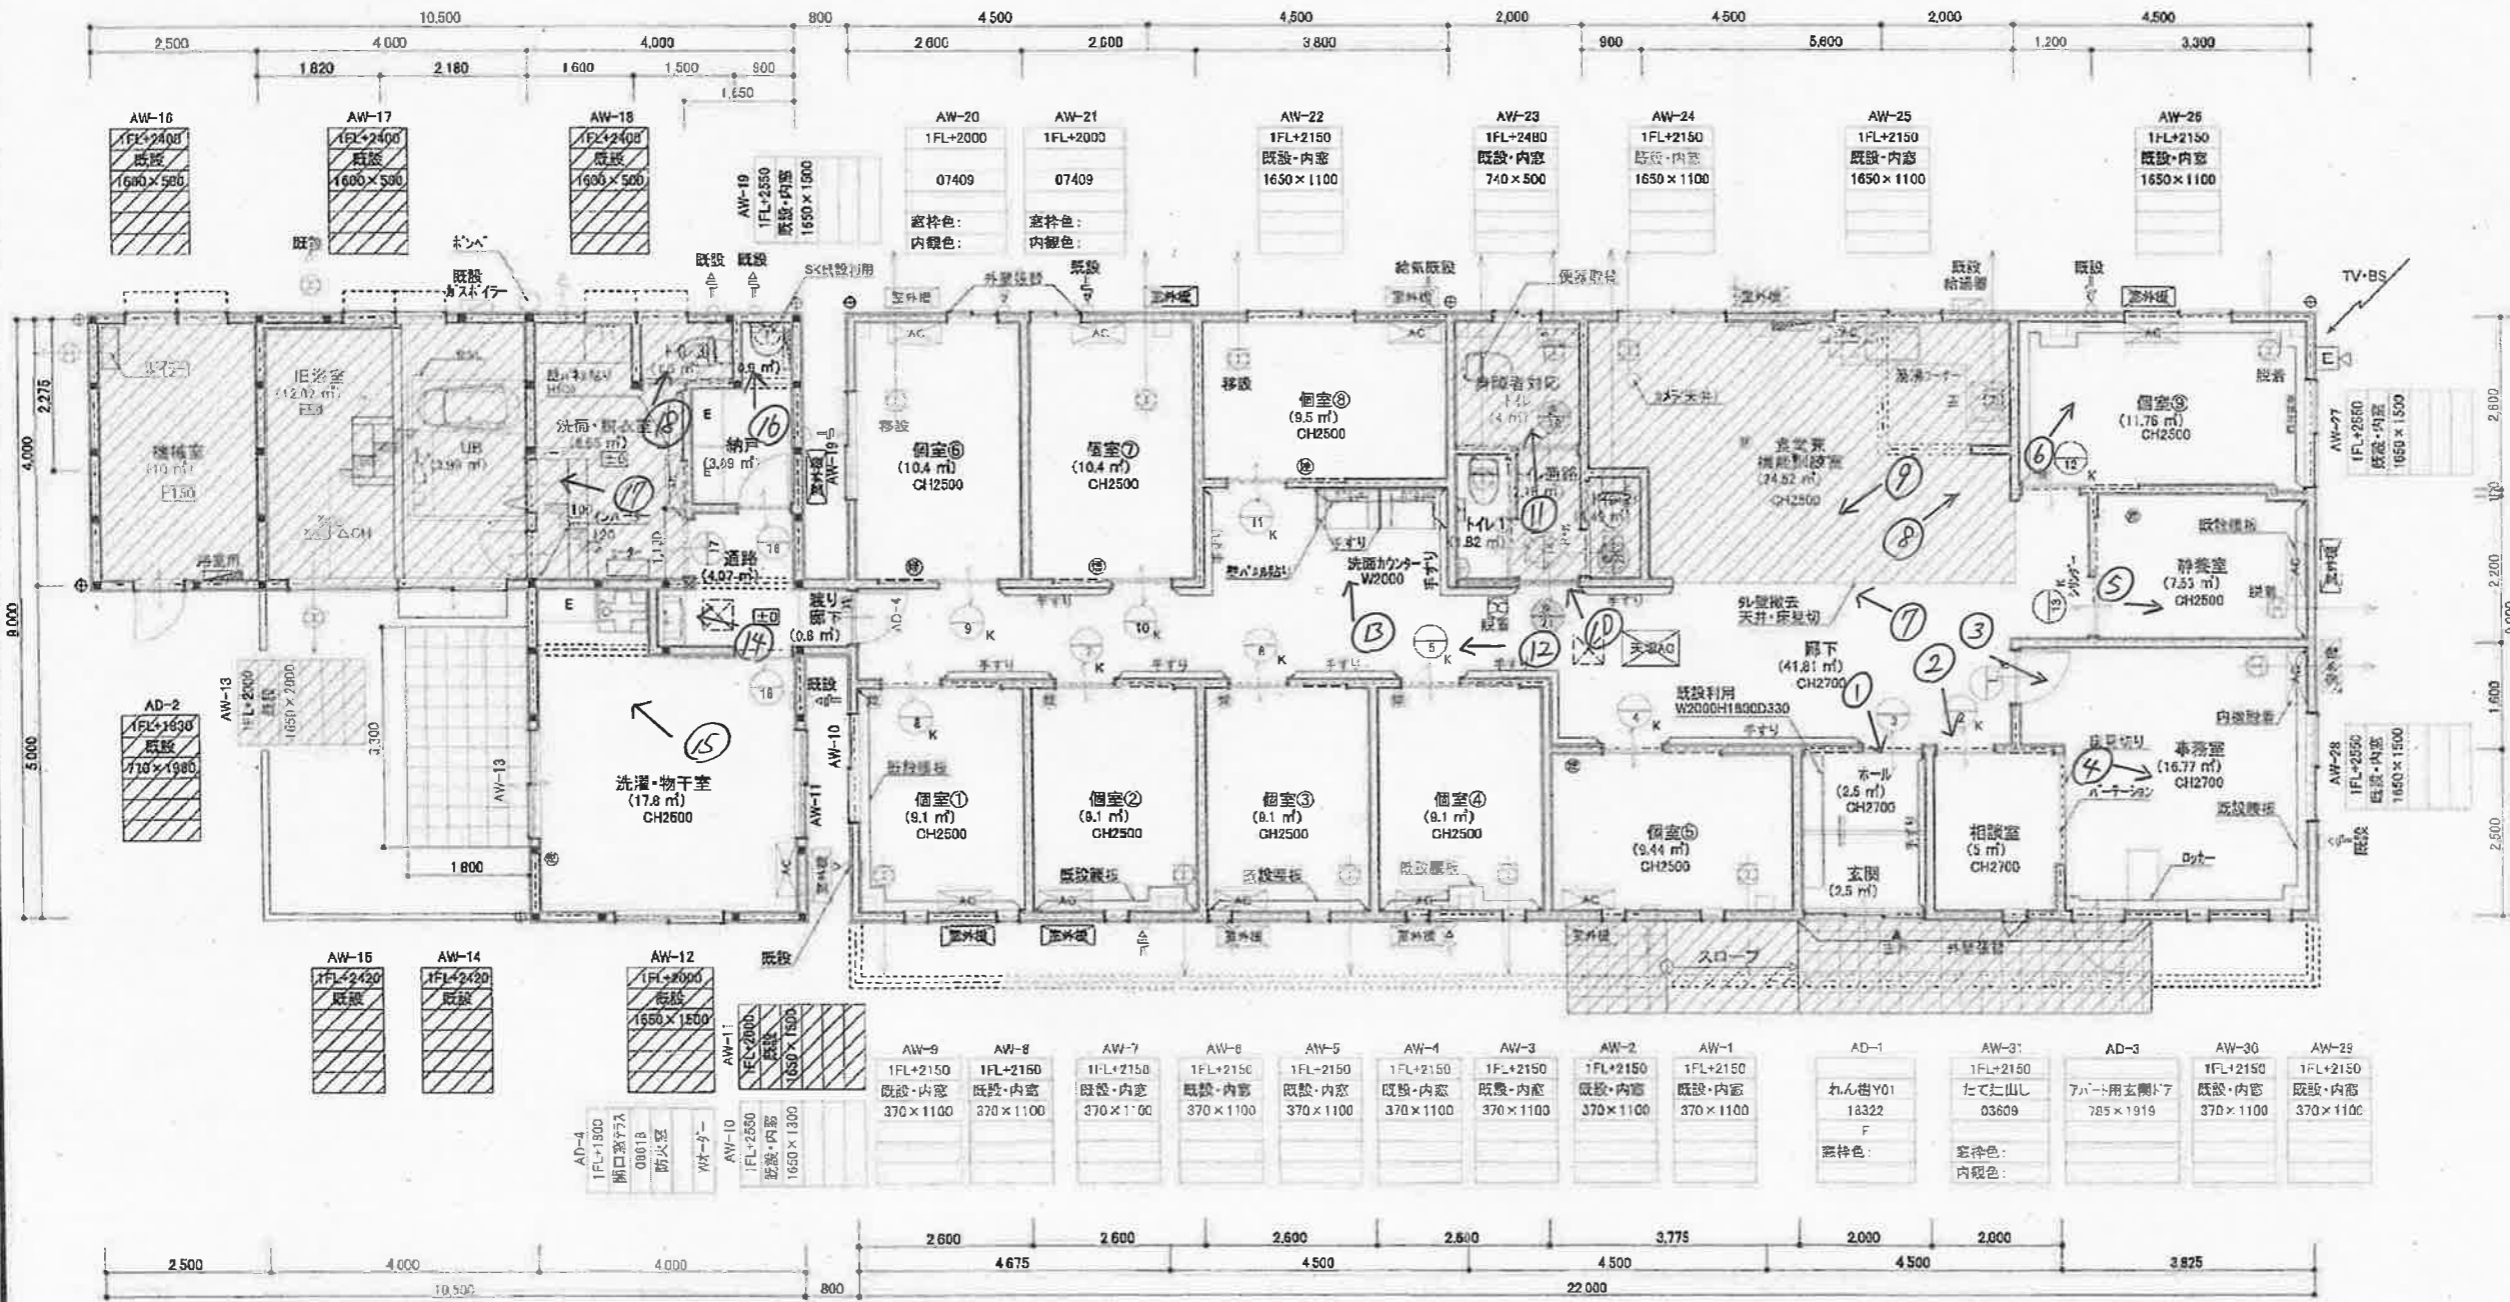

凡例

■	既存柱
■	新設柱(管柱、化粧柱)
⊗	天井点検口
⊗	床下点検口
⊗	散水栓
⊗	住宅用火災警報器
⊗	ガーデンパン
⊗	立水栓
⊗	タレ壁、白木タレ壁、Rタレ壁
⊗	オトシガケ、差し鴨居
→	フロア方向
↔	天井振張り方向
↔	換気扇
↔	天井換気扇
↔	自然換気口(サッシ換気)
↔	自然換気口(壁付)
↔	自然換気口(天井付)
↔	換気パイプ(壁付)
↔	換気パイプ(天井付)
↔	ドレン
⊗	整頓・既設整頓
⊗	アンコー
⊗	床仕上高さ(設計GLより示す)

※特記事項無き規格建具は
引き戸 枠外W=1644(DW-810)
開き戸 枠外W=778(DW-723)とする
※通気対応ドア持とする(※3換気)

サッシ記号

AW-1	サッシ番号	サッシ番号はAD
1FL+2000	サッシ取付高さ	取付高さ
06007	サッシ形状	形状
FL	ガラス種別	ガラス種別
窓枠色・PL	窓枠色・材質指定	窓枠色・材質指定
内装色・YW	サッシ内装色	サッシ内装色
特記事項	サッシオーダー・特記事項	サッシオーダー・特記事項

サッシ内・外装色

YW	窓枠	B1	ブラウン
B7	カムフラック	ET	ブライトステン
CD	サッシ	CE	ナチュラル
CM	サッシ	CE	ナチュラル

サッシ内装色

YW	窓枠	B1	ブラウン
B7	カムフラック	H2	ブライトステン
SI	シールドガラス		

ガラス種別

FL	透明ガラス	F	単ガラス
PW	複層透明ガラス	FW	複層透明ガラス
窓枠色	ドレス・他		

ガラス種別

WS1	窓枠	LC	ライトウッド
PL	パネル	DK	ダークブラウン
LB	ライトブラウン	CH	ホワイトブラック
植	無植付		

階段寸法

階段寸法	段数	00段
階高	有効階	000.0
蹴上高	蹴上幅	000.0


特記事項

既設・施工範囲外

階	面積 (㎡)
1階	260.80
2階	0.00
延床面積	260.80
施工床面積	78.90
建築面積	260.80
78.90	

有限会社スイセツ様邸 改装工事設計図	DATE	SCALE	
図名	1階 平面詳細図		
図面No.			

①ホール

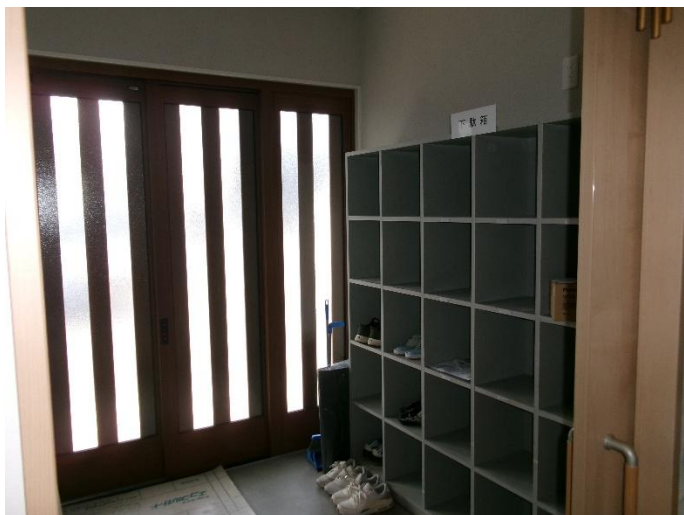


②相談室



③事務室 1



④事務室 2

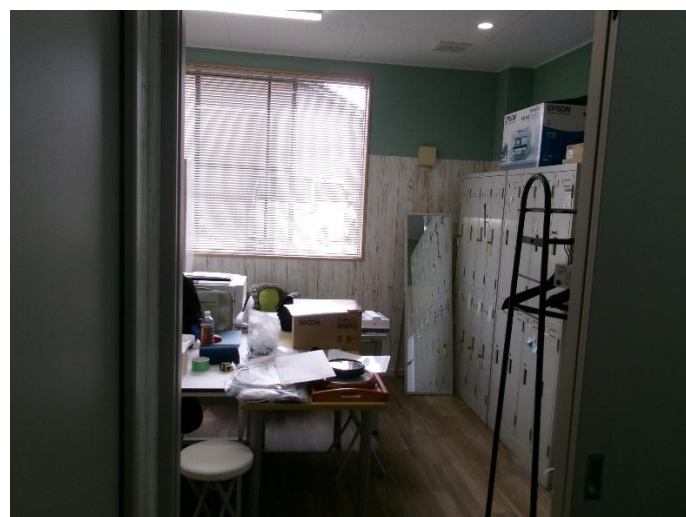

⑤静養室



⑥個室（各個室同様の設備、類似の間取り）



⑦食堂兼機能訓練室 1



⑧食堂兼機能訓練室 2



⑨食堂兼機能訓練室 3




⑩トイレ 1



⑪トイレ 2



⑫廊下

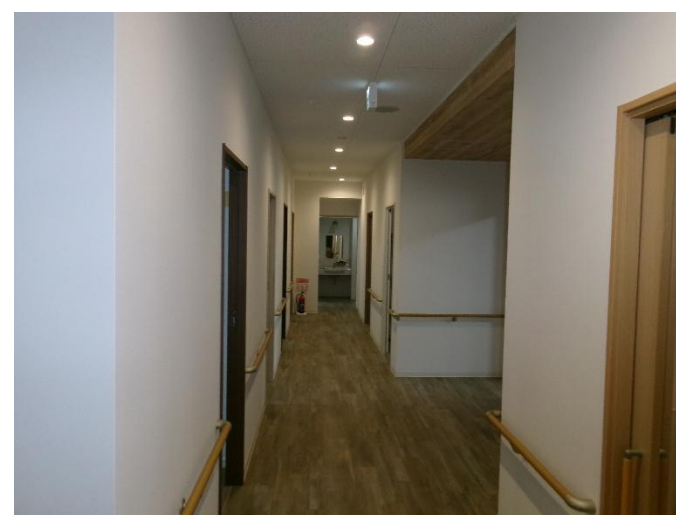

⑬洗面台



⑭通路



⑮洗濯・物干室



⑯納戸



⑰洗濯・脱衣室



⑱トイレ3

