別添1

平面図

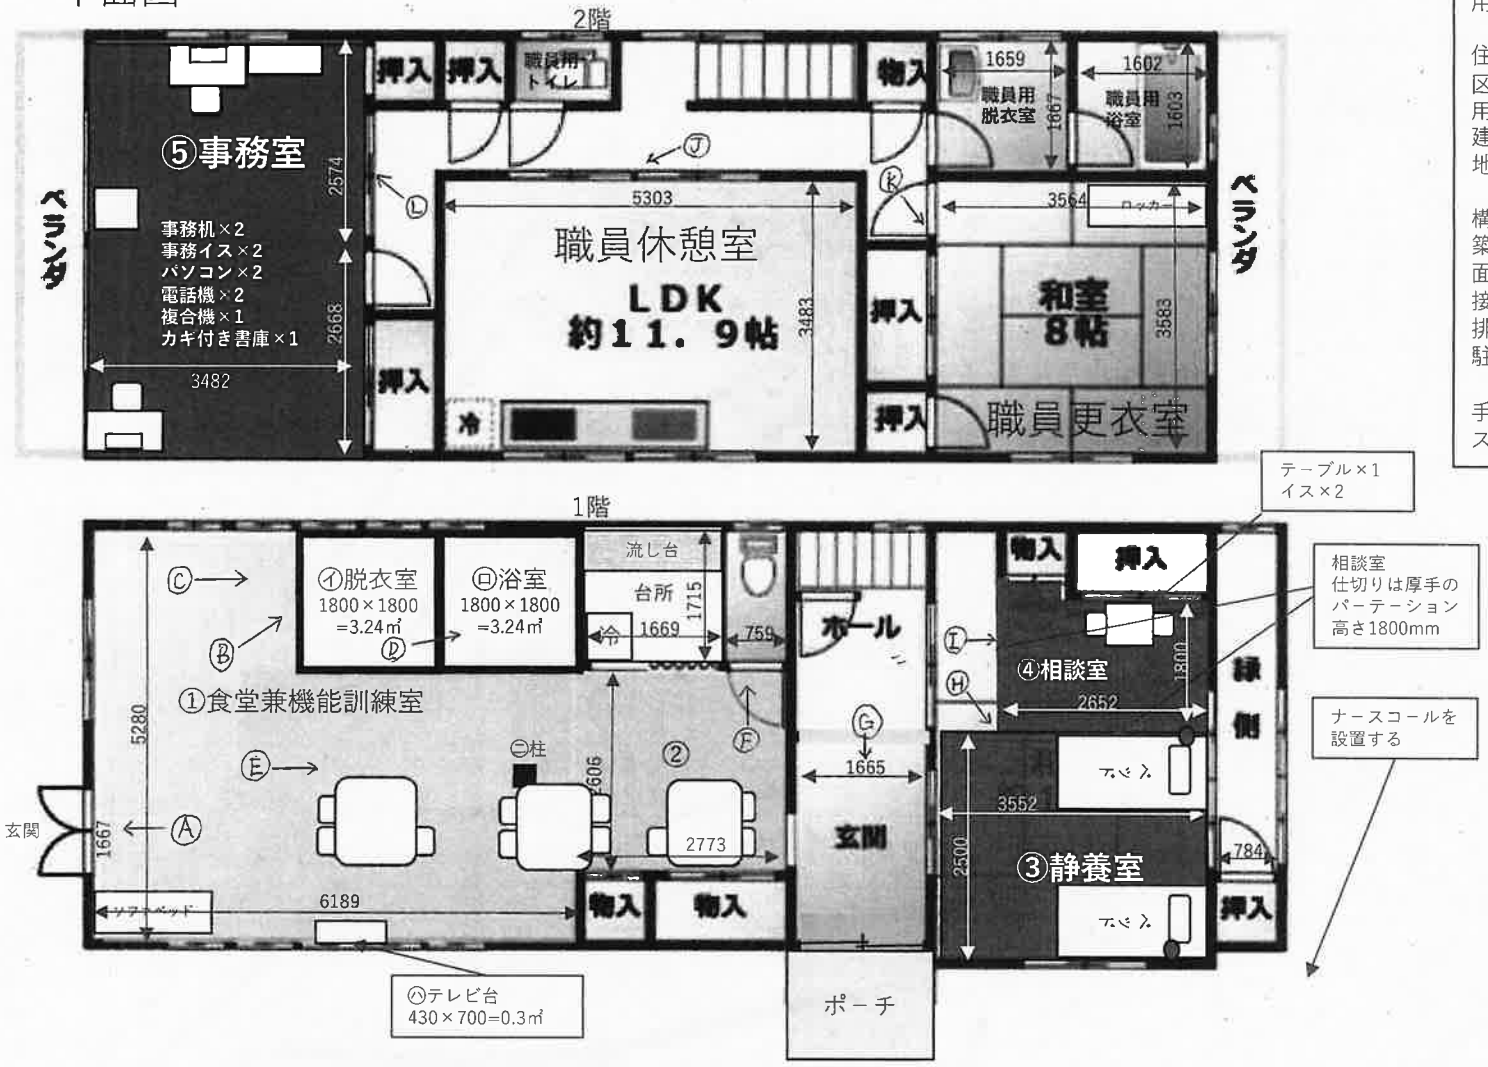

仮称	だんらんの家　二子町
用途	地域密着型通所介護　定員10名
住所	愛知県春日井市二子町１丁目4-10
区域区分	市街化区域
用途地域	近隣商業地域
建築協定	なし
地区計画	なし
構造	木造2階建
築年	1995年03月　新耐震
面積	163.95m2
接道	OK
排水	下水
駐車場	付

手摺設置確認　OK
スプリンクラー設置確認　OK

食堂兼機能訓練室　求積

①6189×5280=32.67㎡
②2773×2606=7.22㎡
計　39.89㎡

▲減算
㋑脱衣室=3.24㎡
㋺浴室=3.24㎡
㋩テレビ台=0.3㎡
㋥柱=180×180=0.03㎡
計　6.81㎡

差引
39.89－6.81=33.08㎡